
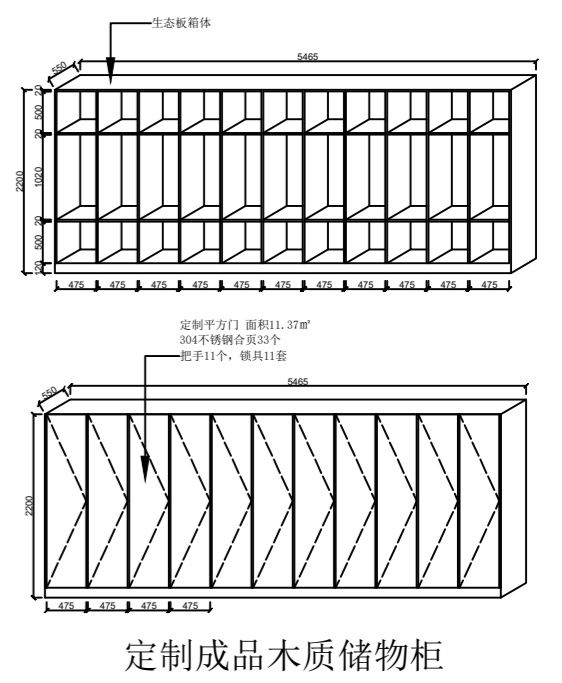
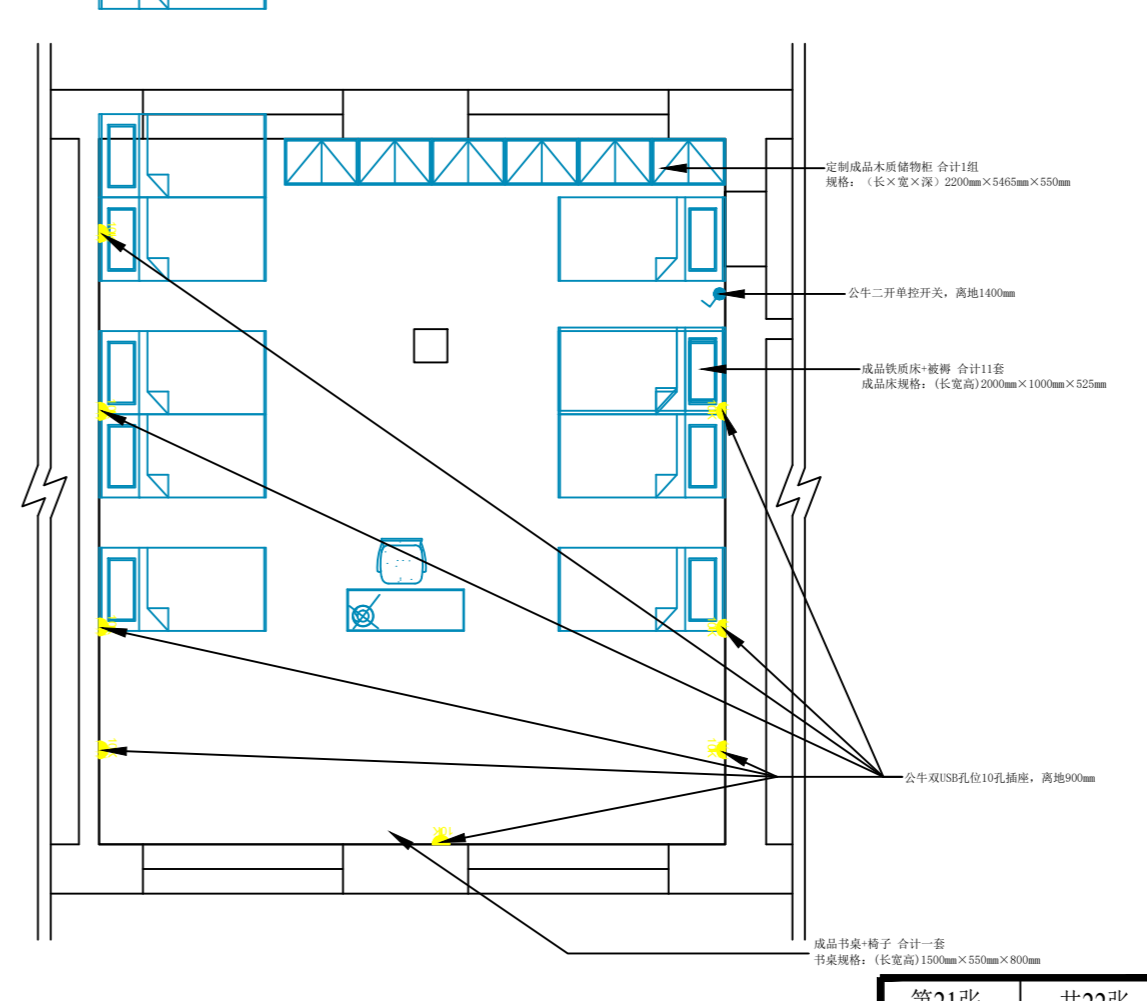
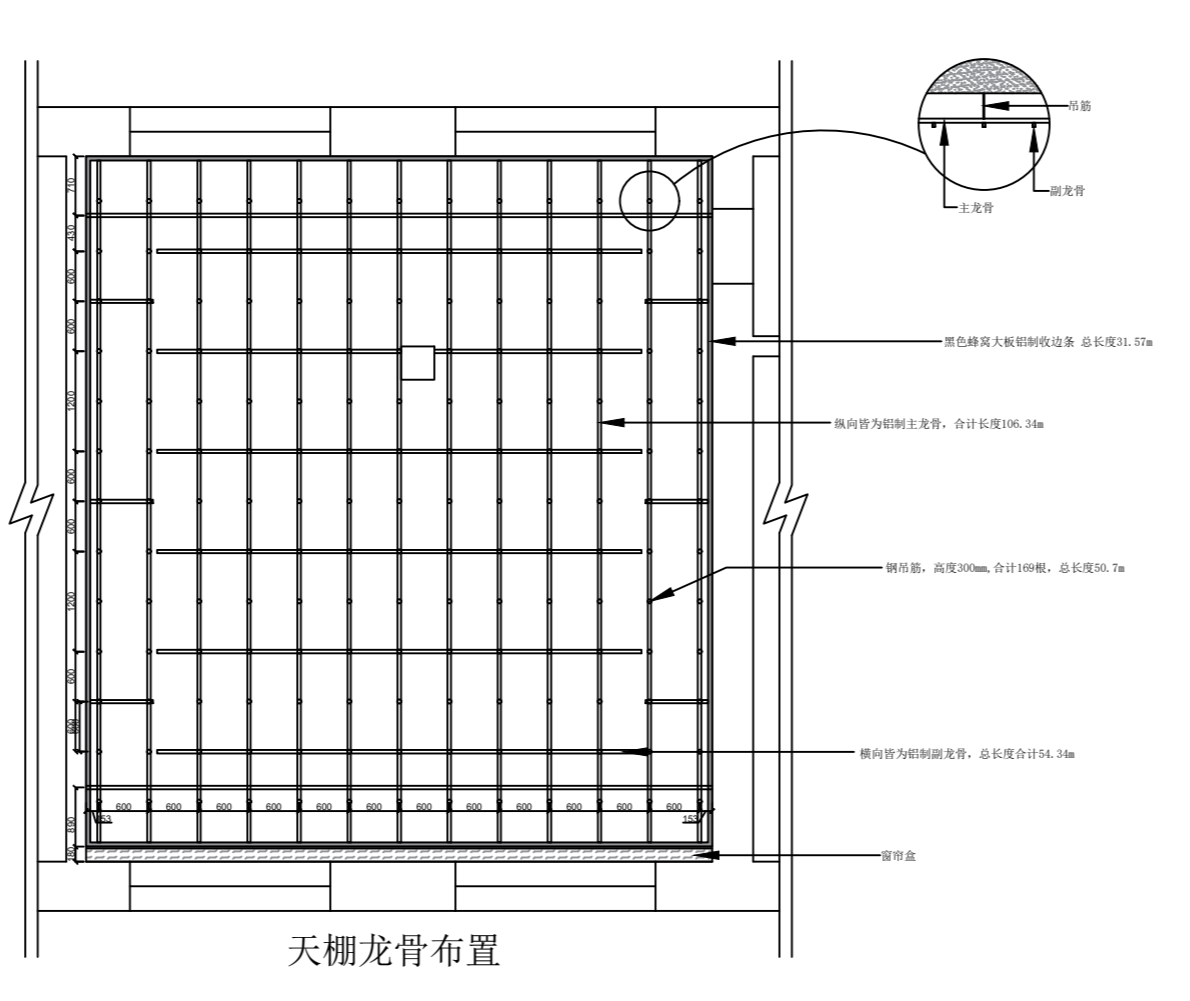


特勤班201 室内装修明细

- 拆除部分:**
1. 墙面围板: 面积27.78m²
 2. 踢脚线: 长度31.93m
 3. 暖气罩及木制框架罩板: 面积7.51m²
 4. 地板: 面积63.49m²
- 更换部分:**
1. 塑钢窗: 长×高 2400mm×2100mm 两套
 2. 插座: 公牛双USB孔位10孔插座×8个
 3. 开关: 公牛单开单控开关×1个
 4. 定制木质储物柜: 长×深×高 5465mm×550mm×2200mm 合计1组
 5. 定制铁质成品床: 长×宽×高 2000mm×1000mm×525mm 合计11套
 6. 定制床垫: 11套
- 装修部分:**
1. 地砖铺贴: 地砖规格800mm×800mm 留2mm缝 铺贴面积: 63.49m²
铺贴范围: 全屋地面, 包含原暖气罩后的部分。
 2. 地面美缝: 美缝面积: 63.49m²
 3. 墙面集成墙板(白色): 规格长×宽×厚 3000mm×400mm×8mm
铺贴高度2500mm 铺装面积79.83m²
 4. 墙面集成墙板(灰色): 规格长×宽×厚 3000mm×400mm×8mm
铺贴高度1000mm 铺装面积合计31.93m²
 5. 踢脚线: 材质: PVC 规格: 长×宽 2400mm×80mm, 安装总长度31.93m
 6. 窗口白色大理石包覆: 深度260mm, 总长度13.12m, 面积3.42m²,
边框宽度60mm, 窗口大理石边框长度13.6m, 面积0.82m²
 7. 铝制白色蜂窝大板: 规格: 长×宽×厚 2440mm×1220mm×8mm
铺装总面积: 63.49m²
 8. 铝质主龙骨: 长度3000mm 总使用长度: 106.34m
 9. 铝制副龙骨: 长度3000mm 总使用长度: 54.34m
 10. 吊筋: 长度3000mm 总使用长度: 50.7m
 11. 螺栓卡扣配件: 5套

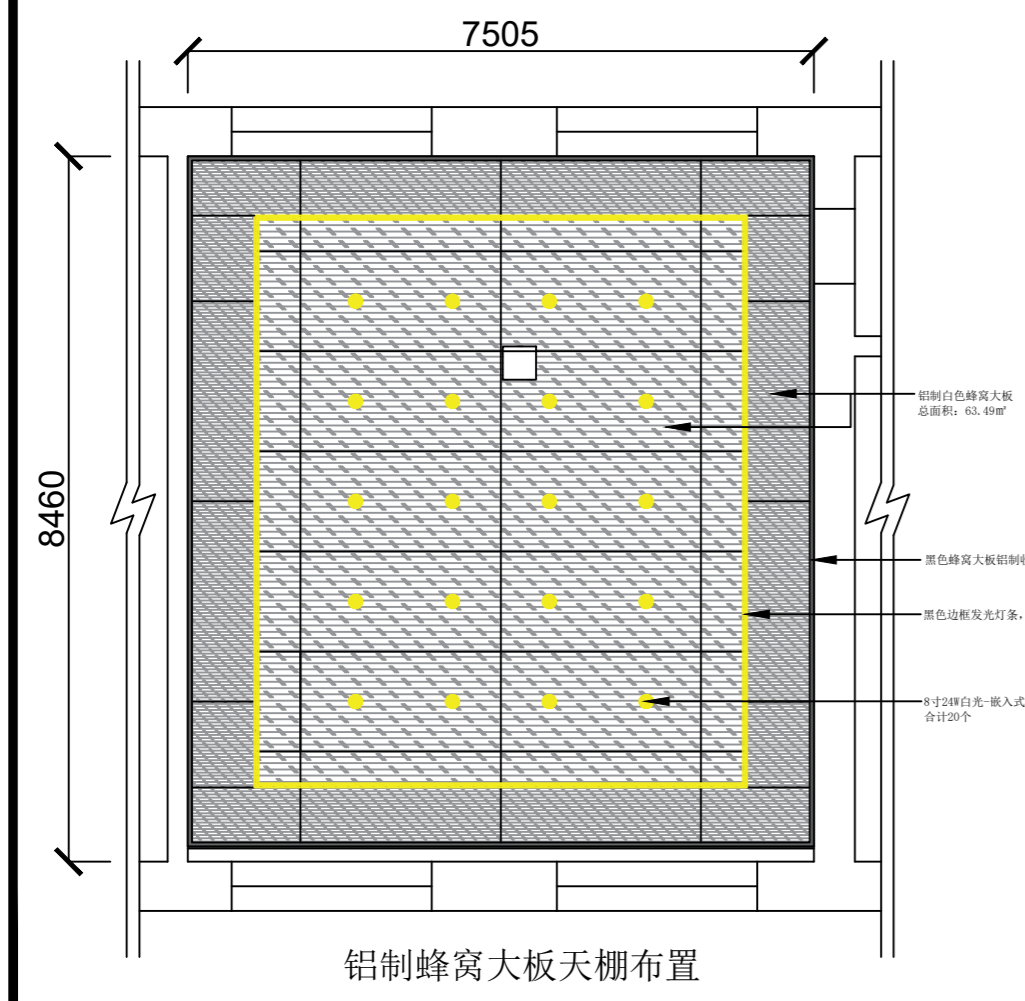

建设单位	逊克县消防救援大队
项目名称	逊克县消防救援大队维修改造项目
图纸名称	消防救援大队特勤班201详图
图纸代号	XK-XF-2L-11
图号	2L-201

第21张 SHEET 共22张 TOT