




大厅及食堂墙体及地面改造前

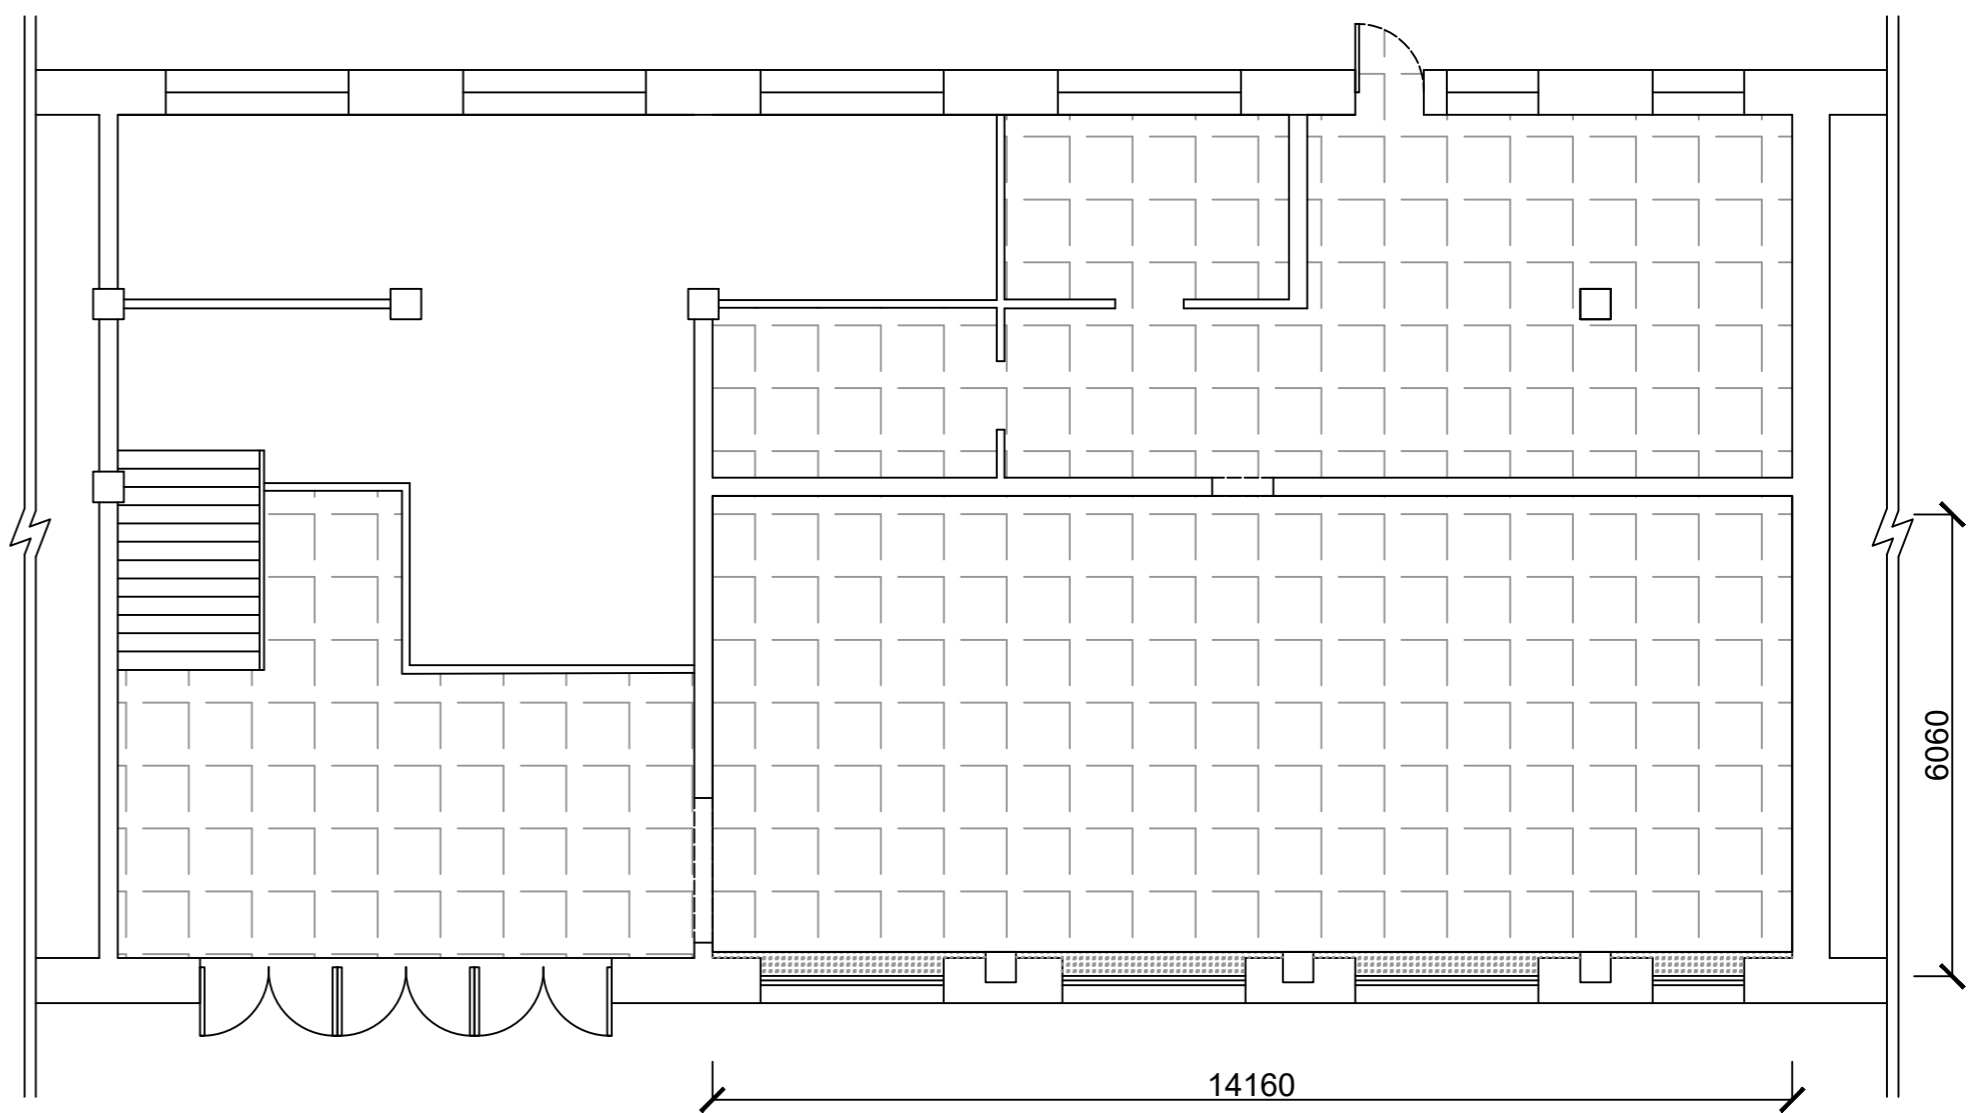


大厅及食堂墙体及地面改造后

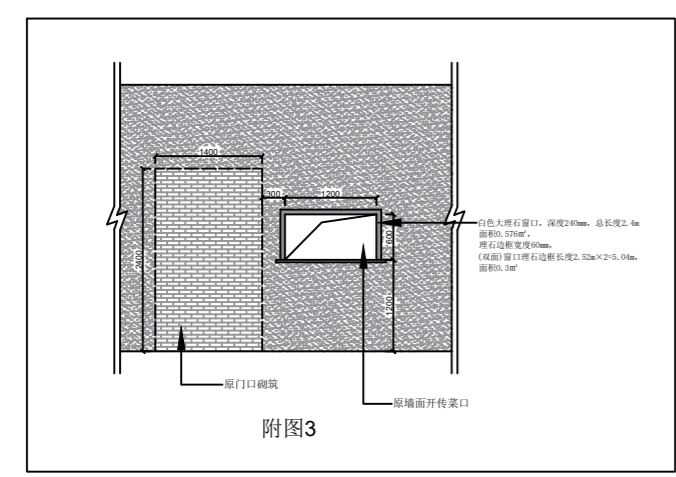

附图3

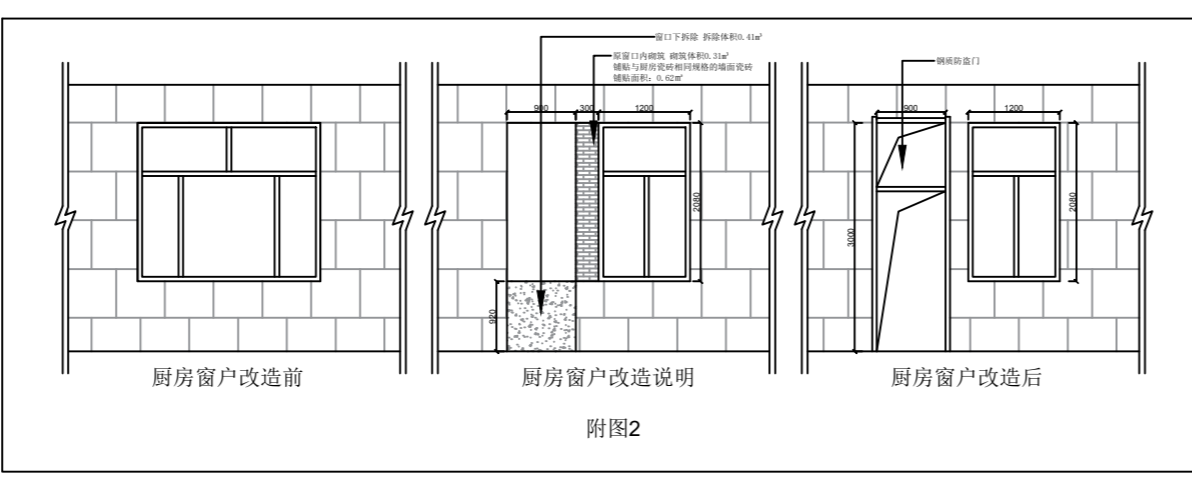

附图2

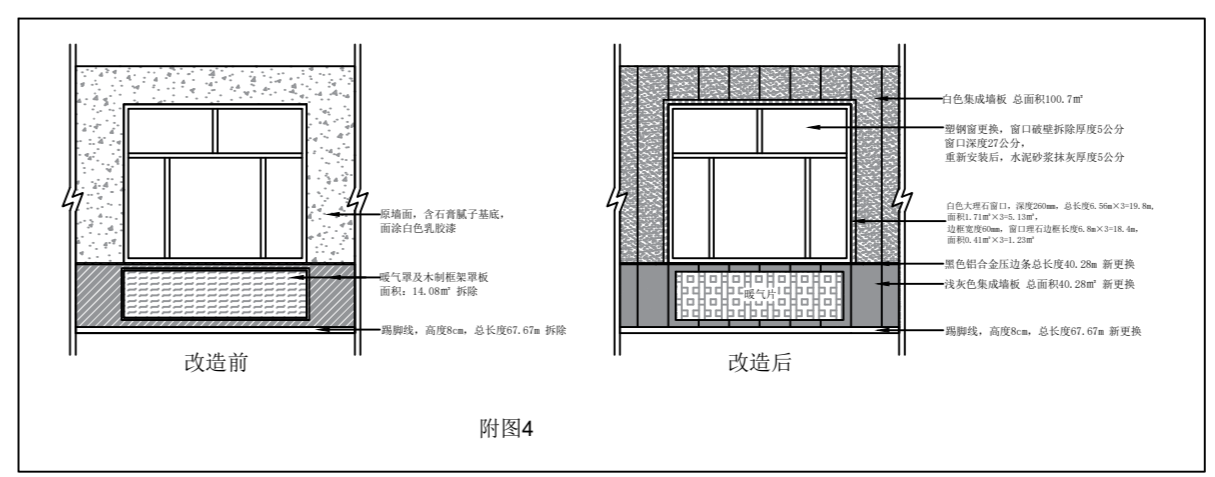

附图4

建设单位	逊克县消防救援大队
项目名称 PROJECT	逊克县消防救援大队维修改造项目
图纸名称 NAME	消防救援大队大厅及餐厅改造说明图
图纸代码 CODE	XK-XF-DT&CT-3
图号 DWG NO	DT&CT-DC3

第09张
SHEET

共22张
TOT