

指挥中心・室内精装修项目  
WHOLE HOUSE CUSTOMIZATION PROJECT

项目编号: \*\*\*\*

出图日期: 2026年03月21日

DATE OF ISSUE: 2026-03-21

## ABBREVIATION REFERENCE

## SHEET TITLES

## SHEET TITLES

## GRAPHIC SYMBOLS

图例符号说明

|                                                                                   |                                          |                                                                                   |                                                |
|-----------------------------------------------------------------------------------|------------------------------------------|-----------------------------------------------------------------------------------|------------------------------------------------|
|  | <b>SPOTLIGHT</b> 轨道照明灯                   |  | <b>POWER SOCKET OUTLET</b> 插座                  |
|  | <b>LED STRIP LIGHT</b> LED灯带             |  | <b>SHOWER FLOOR</b> 淋浴                         |
|  | <b>PENDANT LIGHT FIXTURE</b> 吊灯          |  | <b>FLOWER POINT</b> 花洒                         |
|  | 吊灯                                       |  | <b>WATER PROOF SOCKET</b> 防水插座                 |
|  | 二火两线两灯制                                  |  | <b>3 PHASE SOCKET</b> 三相插座/三相电                 |
|  | 二火两线两灯制                                  |  | <b>ANCHOR BOX</b> 预埋盒                          |
|  | <b>SMOKE EXHAUST</b> 排烟                  |  | <b>POWER DISTRIBUTION BOX</b> 配电箱              |
|  | <b>SHOWER HEAD</b> 淋浴头                   |  | <b>ROOM CONTROL UNIT</b> 客房控制单元                |
|  | <b>EXHAUST AIR</b> 排风/排风道                |  | <b>EPIC</b> 多媒体液晶显示屏                           |
|  | <b>RETURN AIR</b> 空调回风口                  |  | <b>OUTLET FOR CABLE-TV</b> 有线电视接口              |
|  | <b>SUPPLY AIR</b> 空调送风口                  |  | <b>TELEPHONE POINT</b> 电话接口                    |
|  | <b>SUPPLY AIR GRILL</b> 空调下出风            |  | <b>OUTLET FOR DATA SERVICES</b> 网络接口           |
|  | <b>RETURN AIR GRILL</b> 空调上出风            |  | <b>OUTLET FOR TELEPHONE &amp; DATA</b> 电话、网络接口 |
|  | <b>ROTATING MOUNTED SPRINKLER</b> 旋转式喷淋头 |  | <b>DOOR BELL PUSH BUTTON</b> 门铃按钮              |
|  | <b>SMOKE DETECTOR</b> 感烟探测器              |  | <b>1 GANG SWITCH</b> 单联开关                      |
|  | <b>SPEAKER</b> 扬声器                       |  | <b>2 GANG SWITCH</b> 双联开关                      |
|  | <b>FIRE SENSOR</b> 火灾探测器                 |  | <b>3 GANG SWITCH</b> 三联开关                      |
|  | <b>ACCESS PANEL</b> 检修口                  |  | <b>SWITCH FOR AUTOMATIC BLIND</b> 电动窗帘开关       |
|  | <b>ROTARY DIMMER</b> 智能调光开关              |  | <b>INFRARED SENSOR SWITCH</b> 红外感应开关           |
|  | <b>DOOR SWITCH</b> 门磁开关                  |  | <b>THERMOSTAT AND AIR CONTROL</b> 空调控制器        |
|  | <b>EMERGENCY SPEAKER</b> 紧急广播            |  | <b>SWITCH FOR KEY CARD</b> 感应卡取电开关             |
|  | <b>EMERGENCY PUSH BUTTON</b> 紧急按钮        |  | <b>ON OFF INDICATOR</b> 常开/常闭指示开关              |

## MATERIAL DESIGNATIONS

## 材料填充

|  |                       |  |                         |
|--|-----------------------|--|-------------------------|
|  | PLYWOOD<br>木皮         |  | CEMENT CONCREAT<br>水泥砂浆 |
|  | FINISHED WOOD<br>饰面木皮 |  | FLOOR BRICK<br>地砖       |
|  | PLYWOOD<br>木皮花        |  | GLASS VEINS<br>玻璃纹      |
|  | GLASS<br>玻璃           |  | WOOD FLOOR<br>木地板(正方形)  |
|  | MIRROR<br>镜子          |  | WOOD FLOOR<br>木地板(条形)   |
|  | MARBLE<br>大理石         |  | MIRROR<br>镜子            |
|  | CONCRETE BLOCK<br>水泥块 |  | MARBLE<br>大理石           |
|  | BRICK<br>砖            |  | MARBLE VEINS<br>大理石纹    |

SHEET TITLE REFERENCE

### 图标说明

|     |    |    |                                  |         |
|-----|----|----|----------------------------------|---------|
| AD  | OR | DT | ARCHITECTURAL DETAIL             | 图纸总说明   |
| FF  |    |    | FIXTURE & FURNISHING PLAN        | 平面布置图   |
| FP  |    |    | KEY PLAN                         | 平面索引图   |
| FI  |    |    | ARCHITECTURAL INFO. PLAN         | 平面信息尺寸图 |
| FA  |    |    | FLOOR COVERING PLAN              | 地面材料平面图 |
| FC  |    |    | FIXTURE & FURNITURE PLAN         | 平面家具布置图 |
| RC  |    |    | REFLECTED CEILING PLAN           | 天花布置图   |
| EM  |    |    | ELECTRICAL / MECH. PLAN          | 机电平面图   |
| E   |    |    | INTERIOR ELEVATIONS              | 立面图     |
| DT  |    |    | DETAIL                           | 大样图     |
| DS  |    |    | DOOR SCHEDULE                    | 门表      |
| AMP |    |    | ARCHITECTURAL INFORMATION PACKET | 图纸目录表   |

### MATERIAL FINISH REFERENCE

### 材料缩写代号说明

|     |                      |       |
|-----|----------------------|-------|
| ARF | ARCHITECTURAL FINISH | 建築完成面 |
| T   | CERAMIC TILE         | 瓷磚    |
| T   | FLOOR TILE           | 地磚    |
| ND  | CARPET               | 地毯    |
| WYP | COPOLYM WALL BOARD   | 石塑板   |
| MT  | METAL FINISH         | 金屬料   |
| MT  | STAINLESS STEEL      | 不銹鋼   |
| ND  | WOOD FINISH          | 木作    |
| ST  | STONE                | 石材、石工 |
| PL  | PLYWOOD              | 夾板、膠板 |
| WC  | WALL PAPER           | 牆紙    |
| UP  | UPHOLSTERY           | 傢俱    |
| GL  | GLASS                | 玻璃    |
| MR  | MIRROR               | 鏡子    |
| PT  | PAINT                | 塗料、油漆 |

## MISCELLANEOUS

### 其它代号缩写说明

|     |                      |        |
|-----|----------------------|--------|
| A   | ARCHITECTURAL FINISH | 艺术品和装饰 |
| F   | FAMILY PROPERTY      | 活动家    |
| L   | LAMP AND LANTERNS    | 灯具     |
| L   | HARDWARE, FITTINGS   | 五金配件   |
| S   | SANITARY EQUIPMENT   | 卫生设备   |
| E   | EQUAL                | 相等, 平等 |
| NO  | WOOD FINISH          | 木饰面    |
| UP  | UPPER                | 上      |
| BE  | BELOW                | 下      |
| UP  | UPHOLSTERY           | 室内装饰物  |
| AIR | AIR CONDITIONER      | 空调     |
| FH  | FIRE HYDRANT         | 消防栓    |

## GRAPHIC SYMBOLS

图例符号说明

|  |                               |        |
|--|-------------------------------|--------|
|  | COLUMN CENTERLINE DESIGNATION | 轴号     |
|  | MATERIAL CHARACTERISTICS      | 材料缩写   |
|  | BILL OF MATERIALS             | 材料代号   |
|  | DEVICE CHARACTERISTICS        | 设备材料缩写 |
|  | DEVICE CODE PABE              | 设备材料代号 |
|  | DEVICE NAME                   | 设备材料名称 |
|  | HEIGHT ABOVE FINISHED FLOOR   | 天花标高   |
|  | MATERIAL CHARACTERISTICS      | 天花材料代号 |
|  | BILL OF MATERIALS             | 天花材料代号 |
|  | MATERIAL TRADEMARK            | 天花材料名称 |
|  | SECTION PLANE SECTION NUMBER  | 剖面代号   |
|  | SECTION PLANE                 | 剖面图    |
|  | DETAIL REFERENCE NUMBER       | 大样代号   |
|  | SHEET NUMBER                  | 大图序号   |
|  | SHEET TITLE REFERENCE         | 大图范围   |
|  | ARCHITECTURAL FINISH          | 图例类型缩写 |
|  | ARCHITECTURAL FINISH          | 图例类型   |
|  | ARCHITECTURAL FINISH          | 图例比例   |
|  | ARCHITECTURAL FINISH          | 立面绝对标高 |
|  | ARCHITECTURAL FINISH          | 立面相对标高 |
|  | ARCHITECTURAL FINISH          | 平面绝对标高 |
|  | ARCHITECTURAL FINISH          | 立面标题号  |
|  | SHEET TITLE REFERENCE         | 立面索引图号 |
|  | ELEVATION REFERENCE NUMBER    | 立面索引号  |
|  | DOOR                          | 门符代号   |
|  | DENOTES AREA OF CHANGE        | 改变指示区域 |
|  | DENOTES AREA OF HOLD          | 保持指示区域 |
|  | ACCESSIBLE                    | 可进入    |
|  | -CONNECTING DOOR              | 接门     |
|  | -DOOR/KEY                     | 门/锁    |

[illegible][illegible]

Copyright reserved. All information and copyright in this drawing and above are the property of the designer and should not be used or reproduced without the consent of the Designer.

此圖及圖上所有權均為設計人所有。  
未經設計人同意，不得复制或再行出版。

All dimensions shall be verified by the contractor on site prior to the commencement of work.

PROJECT 項目

## 指挥中心

DRAWING TITLE 圖名

## 目 录

DRAWN 48

CHECKED 审核

SCALE 比例 N · T · S

|               |            |
|---------------|------------|
| PAGECOUNT 总页数 | DATE 出图日期  |
| 共7页           | 2026-03-21 |

|                  |                 |
|------------------|-----------------|
| PROJECT NO. 项目编号 | VERSION NO. 版本号 |
| 01               | 1.0             |

DRAWING NO. 圖號

100

# INTERIOR ARCHITECTURAL INFORMATION PACKAGE

## SHEET INDEX

## 装饰工程设计图纸明细表

Copyright reserved. All information and copyright in this drawing and above are the property of the designer and should not be used or reproduced without the consent of the Designer.

凡属工程上所有资料及图样均受法律保护。

未经书面许可不得复制或传播。

All dimensions shall be verified by the contractor on site prior to the commencement of work.

施工前应核实尺寸，未经书面许可不得变更。

指挥中心


## 材料表

比例 N · T · S

|               |            |
|---------------|------------|
| PAGECOUNT 总页数 | DATE 日期    |
| 共7页           | 2026-03-21 |

|                  |                 |
|------------------|-----------------|
| PROJECT NO. 项目编号 | VERSION NO. 版本号 |
| 01               | 1.0             |

0.07

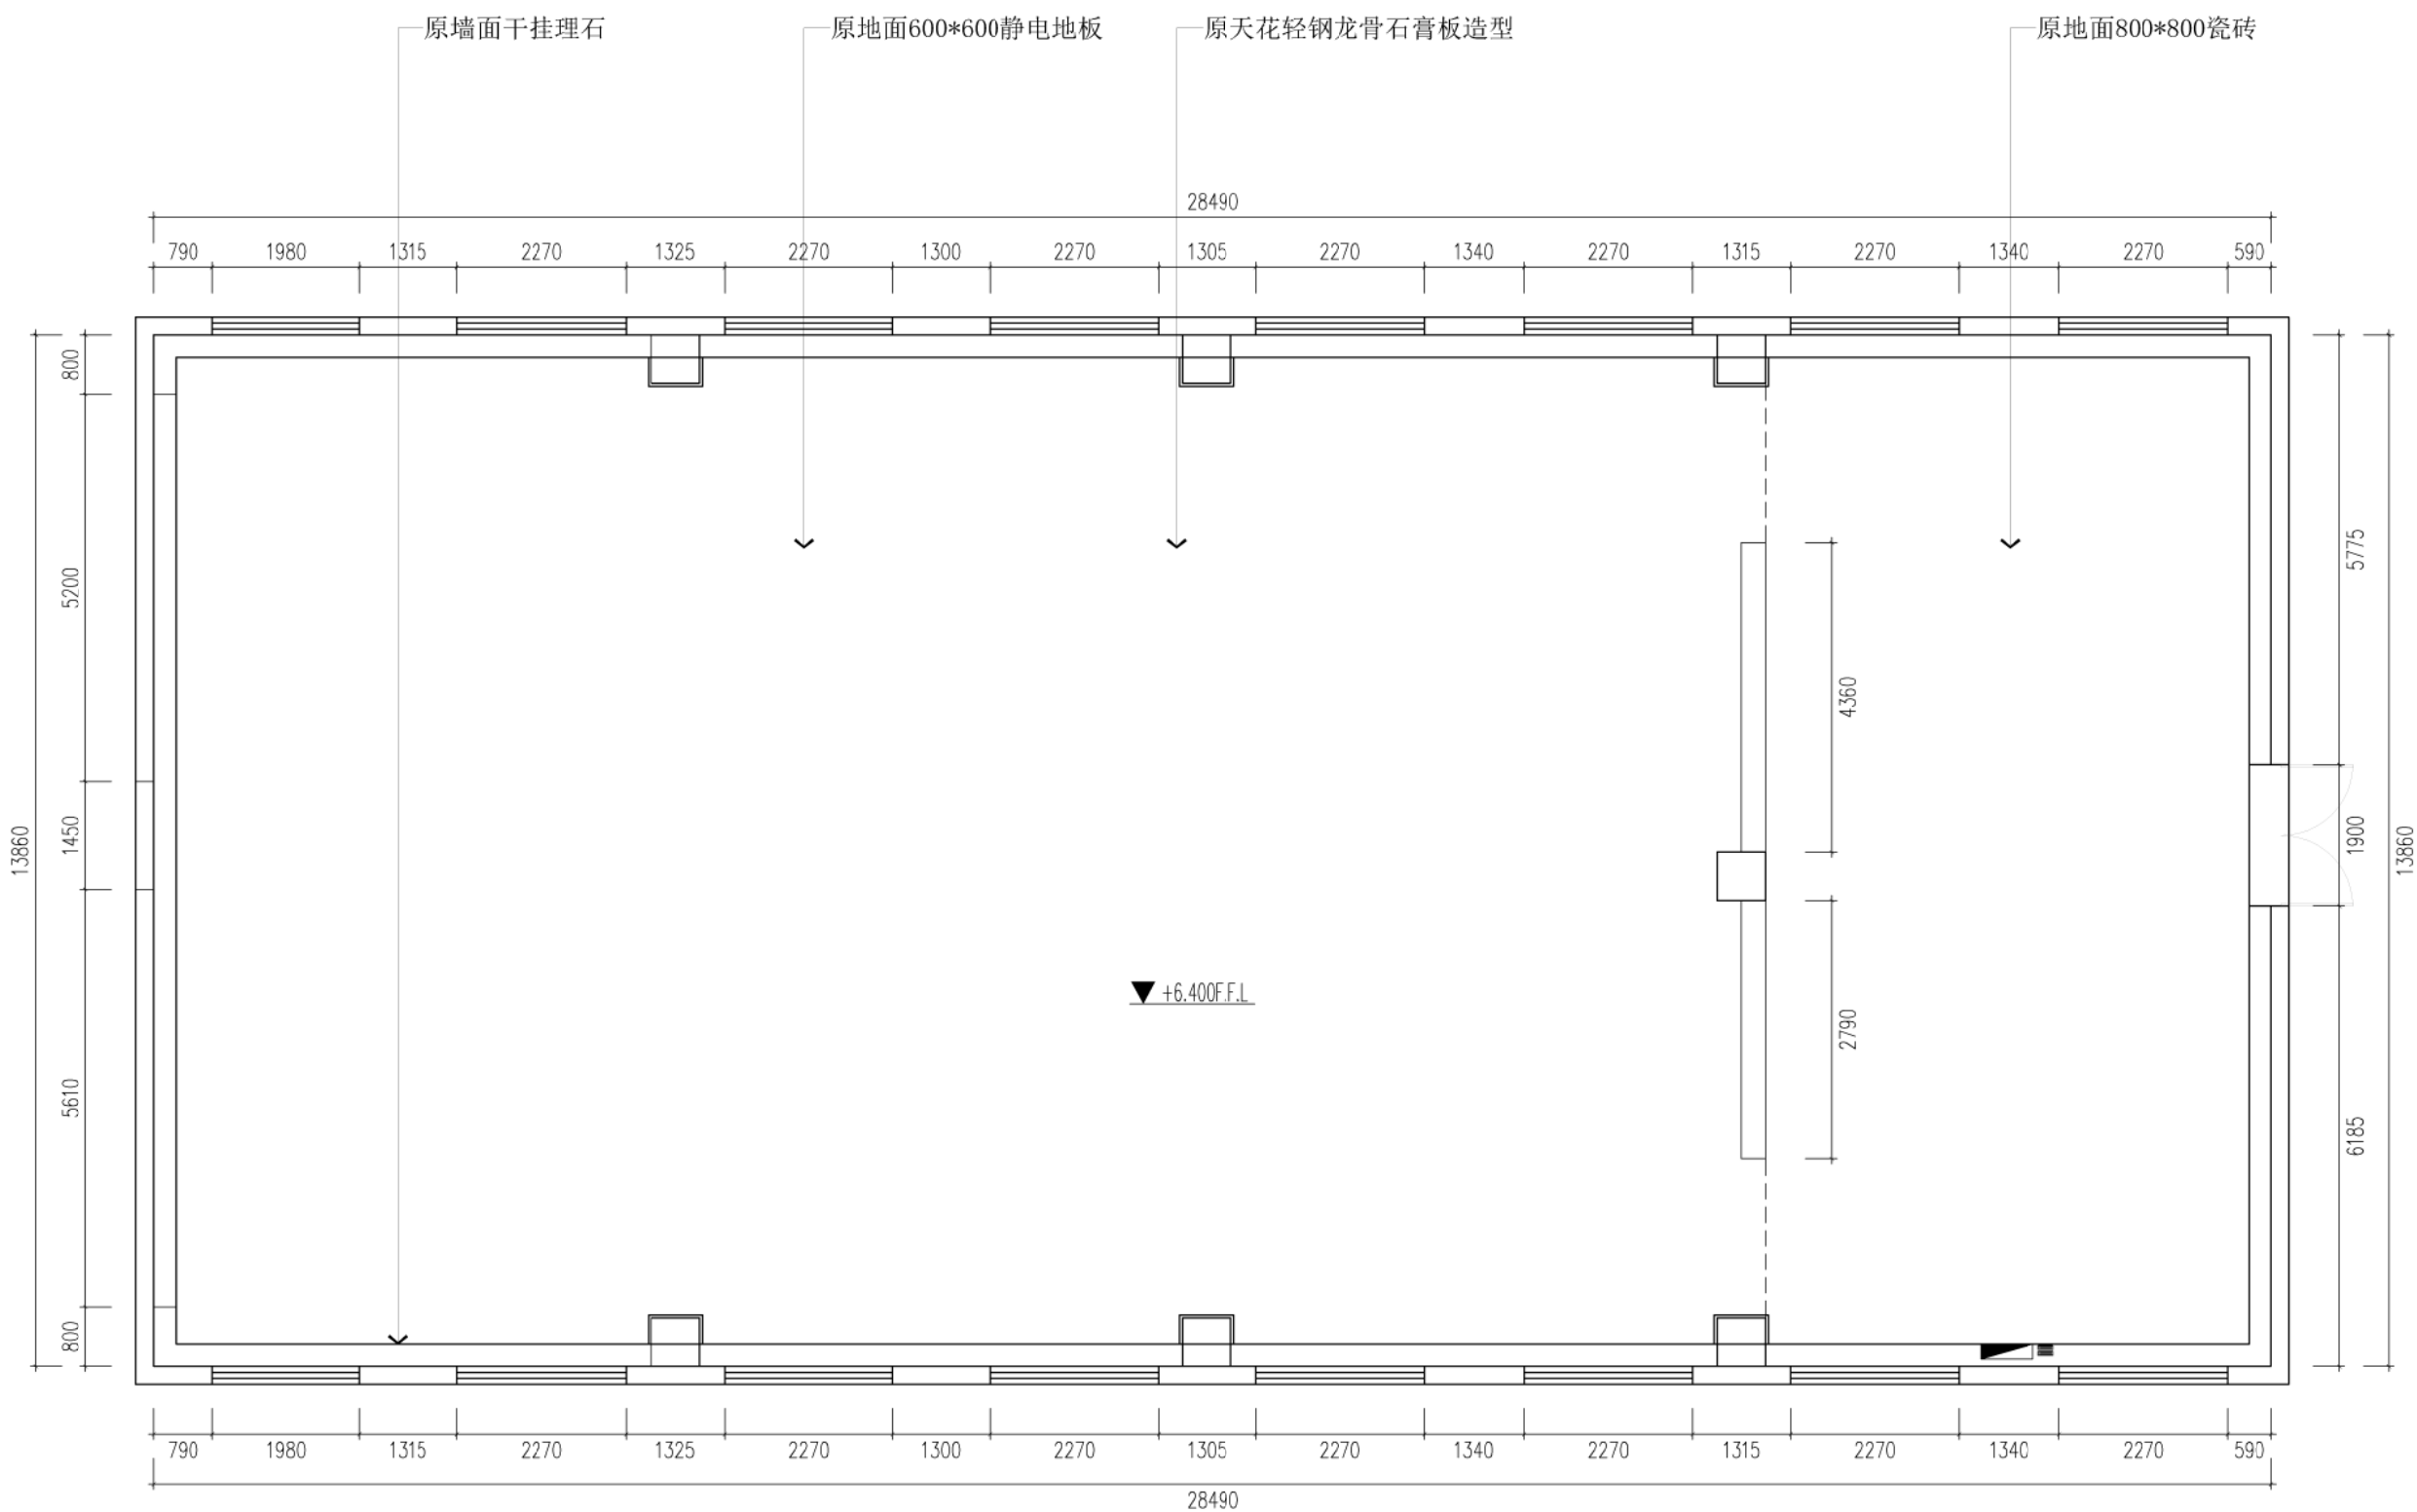

ORIGINAL ARCHITECTURAL DRAWINGS

原始建筑图

SCALE 1:70

需现场测量尺寸为准

Copyright reserved. All information and copyright in this drawing and those of the property of the designer, and should not be used or reproduced without the consent of the Designer.


本图及其中所有数据均为设计人所有，未经设计人书面许可，不得复制或用于其他项目。

All dimensions shall be verified by the contractor on site prior to the commencement of work.

施工过程中所有尺寸，必须在施工前进行复核。

|                  |                 |
|------------------|-----------------|
| PROJECT 项目       |                 |
| 指挥大厅             |                 |
| DRAWING TITLE 图名 |                 |
| 原始建筑图            |                 |
| DRAWN 制图         |                 |
| CHECKED 审核       |                 |
| SCALE 比例         |                 |
| PAGE/COUNT 页码    | DATE 日期/日期      |
| 共25页             | 2025-06-15      |
| PROJECT NO. 项目编号 | VERSION NO. 版本号 |
| 01               | 1.0             |
| DRAWING NO. 图号   |                 |
| P-1F-01          |                 |

| 名 称  | 图 例         |
|------|-------------|
| 原建筑墙 | <div></div> |
| 拆扒墙体 | <div></div> |
| 新建墙体 | <div></div> |
|      |             |

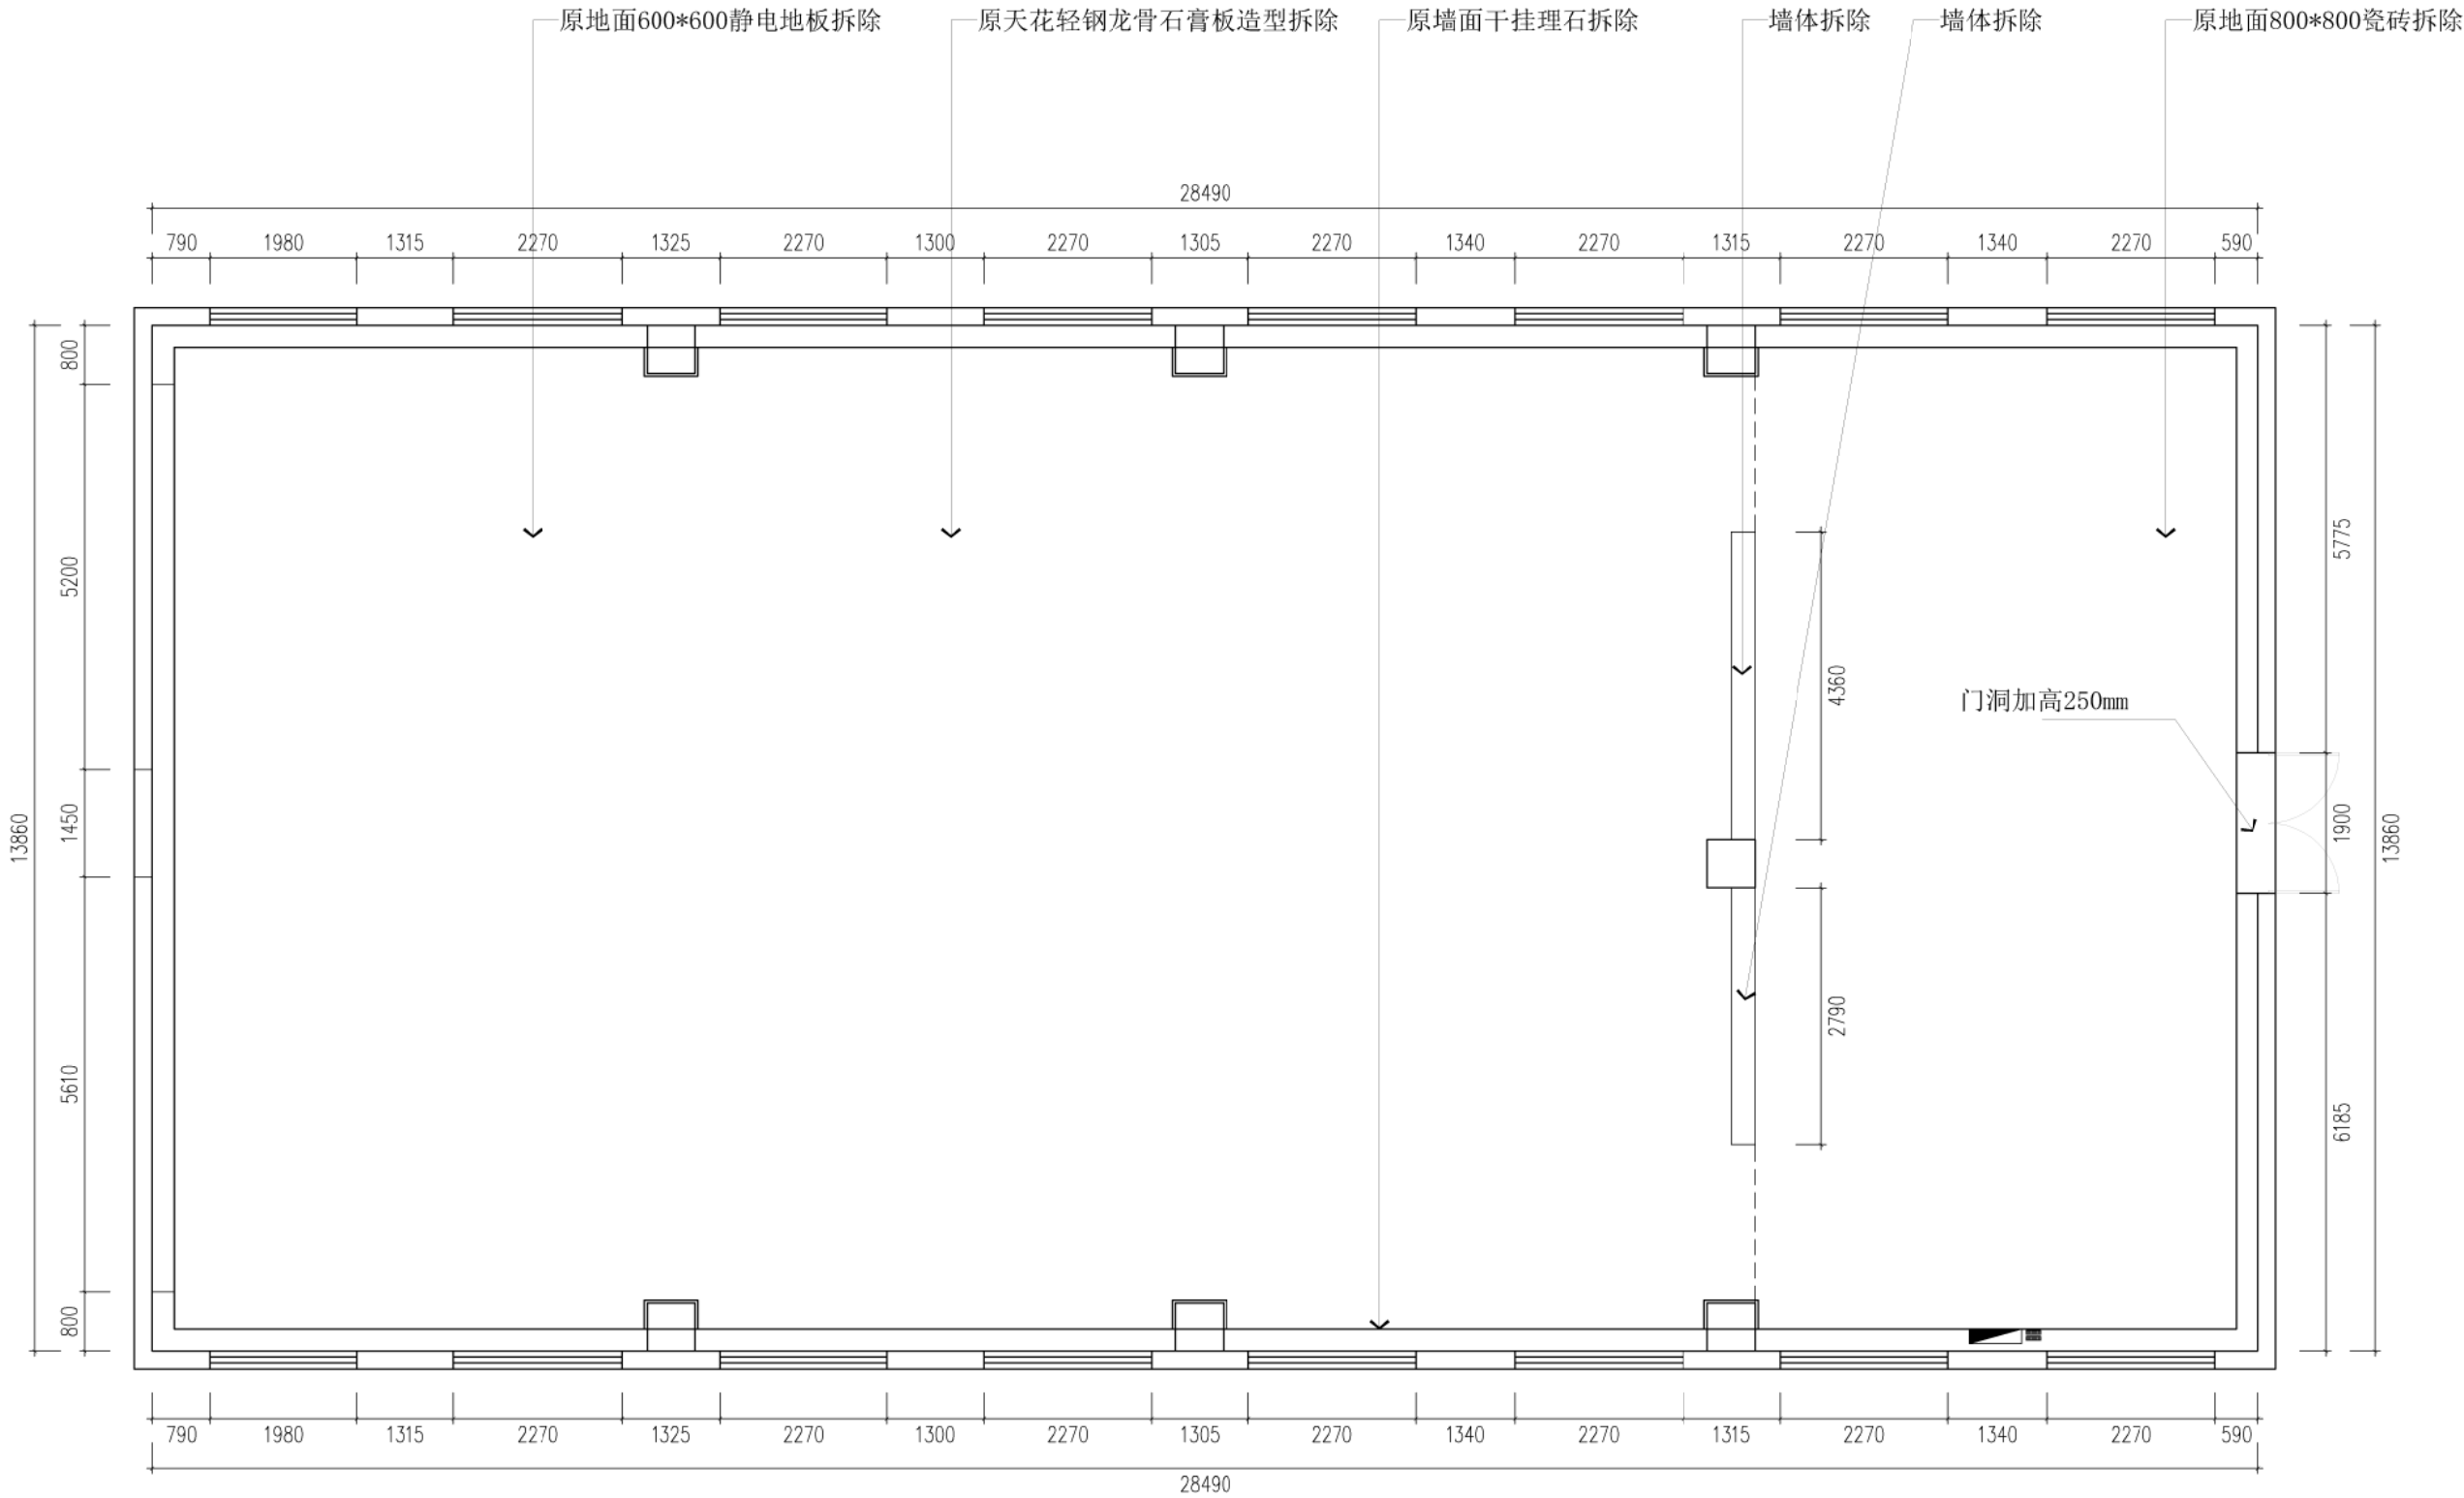

窗口调整，门洞尺寸扩大，原始地面拆除  
墙面处理

**WALL DISMANTLING DIAGRAM**  
墙体拆扒图

SCALE 1:70

Copyright reserved. All information and copyright in this drawing and design are the property of the designer, and should not be used or reproduced without the consent of the Designer.  
本图及设计内容均受法律保护，未经许可，不得复制或传播。  
All dimensions shall be verified by the contractor on site prior to the commencement of work.  
施工过程中应核对尺寸，如有疑问请及时反馈。


|                           |                         |
|---------------------------|-------------------------|
| PROJECT 项目                |                         |
| 指挥大厅                      |                         |
| DRAWING TITLE 图名          |                         |
| 墙体拆扒图                     |                         |
| DRAWN 制图                  |                         |
| CHECKED 审核                |                         |
| SCALE 比例                  |                         |
| PAGECOUNT 页码数<br>共25页     | DATE 绘图日期<br>2025-06-15 |
| PROJECT NO. 项目编号<br>01    | VERSION NO. 版本号<br>1.0  |
| DRAWING NO. 图号<br>P-1F-02 |                         |

Copyright reserved. All information and copyright in this drawing and design are the property of the designer, and should not be used or reproduced without the consent of the Designer.

本图及设计文件的所有权归设计单位所有，未经设计单位书面许可，不得复制或用于其他项目。

All dimensions shall be verified by the contractor on site prior to the commencement of work.

施工过程中应进行现场复核，确保尺寸准确无误。

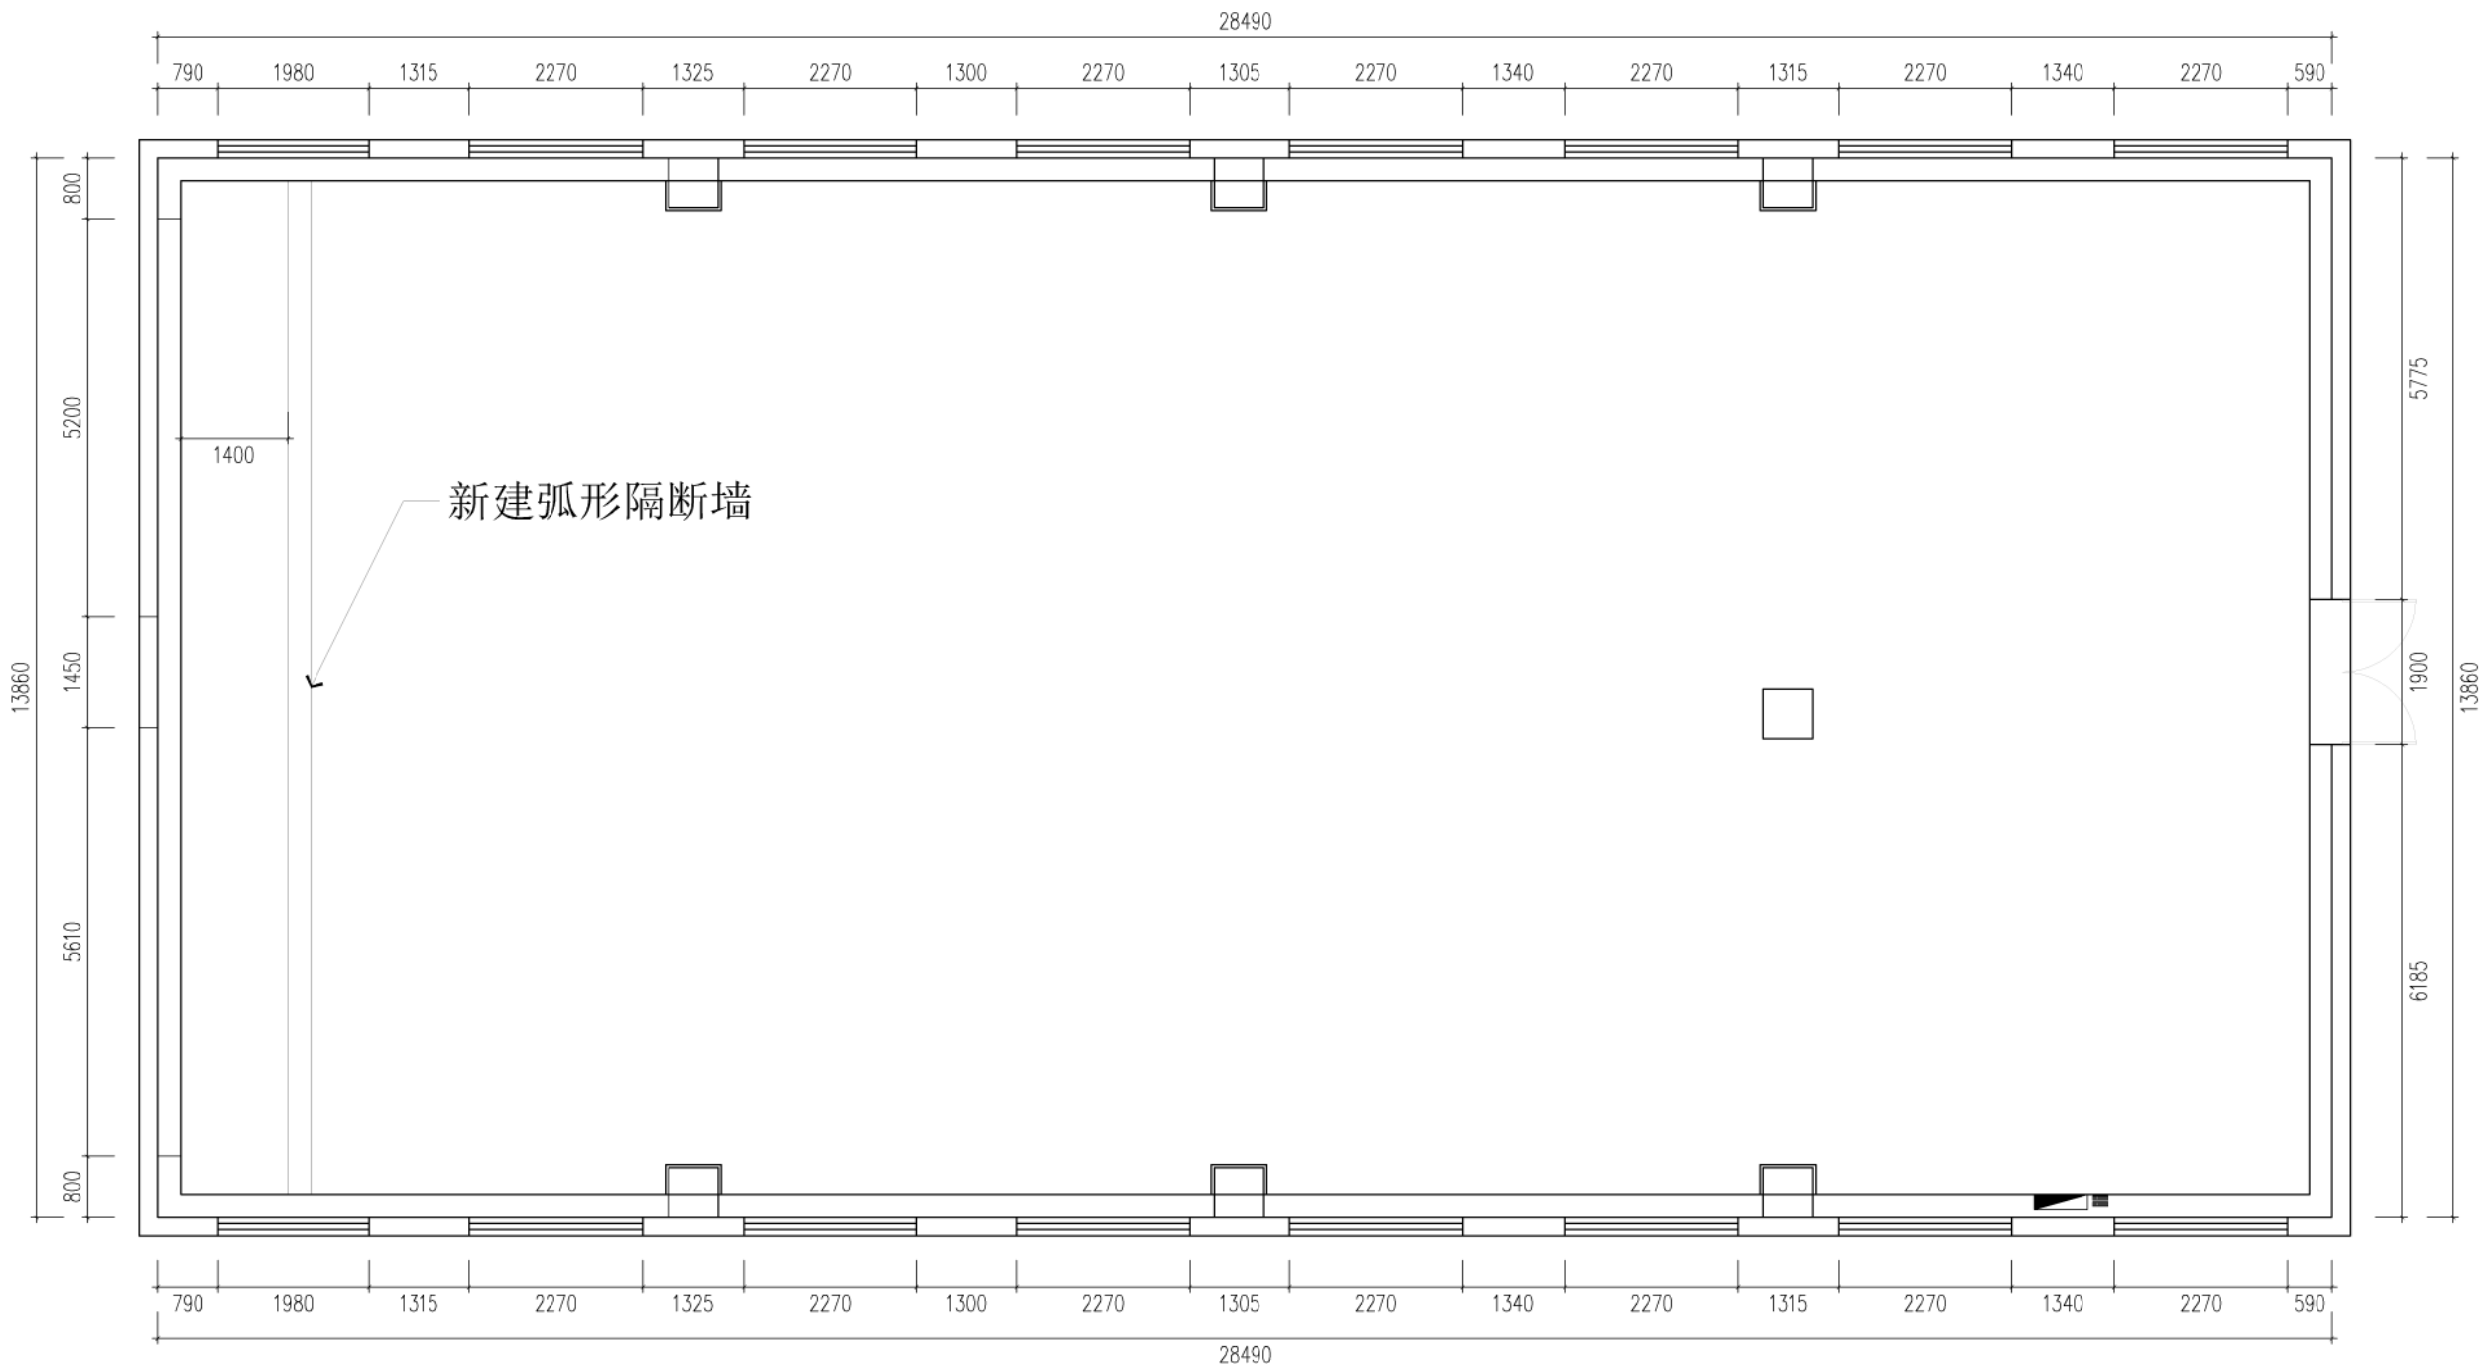

| 名称   | 图例          |
|------|-------------|
| 原建筑墙 | <div></div> |
| 拆扒墙体 | <div></div> |
| 新建墙体 | <div></div> |
|      |             |

# FINISH LOFTING LOCATION DRAWING

## 墙体定位图

SCALE 1:70

|                  |             |
|------------------|-------------|
| PROJECT 项目       | 指挥大厅        |
| DRAWING TITLE 图名 | 墙体定位图       |
| DRAWN 制图         |             |
| CHECKED 审核       |             |
| SCALE 比例         | SCALE@ 1:70 |
| PAGECOUNT 页码     | 共25页        |
| DATE 日期          | 2025-06-15  |
| PROJECT NO. 项目编号 | 01          |
| VERSION NO. 版本号  | 1.0         |
| DRAWING NO. 图号   | P-1F-03     |




Copyright reserved. All information and copyright in this drawing and design are the property of the designer, and should not be used or reproduced without the consent of the Designer.

本图及设计内容均为设计人所有，未经许可，不得复制或传播。


All dimensions shall be verified by the contractor on site prior to the commencement of work.

施工过程中，应复核所有尺寸。

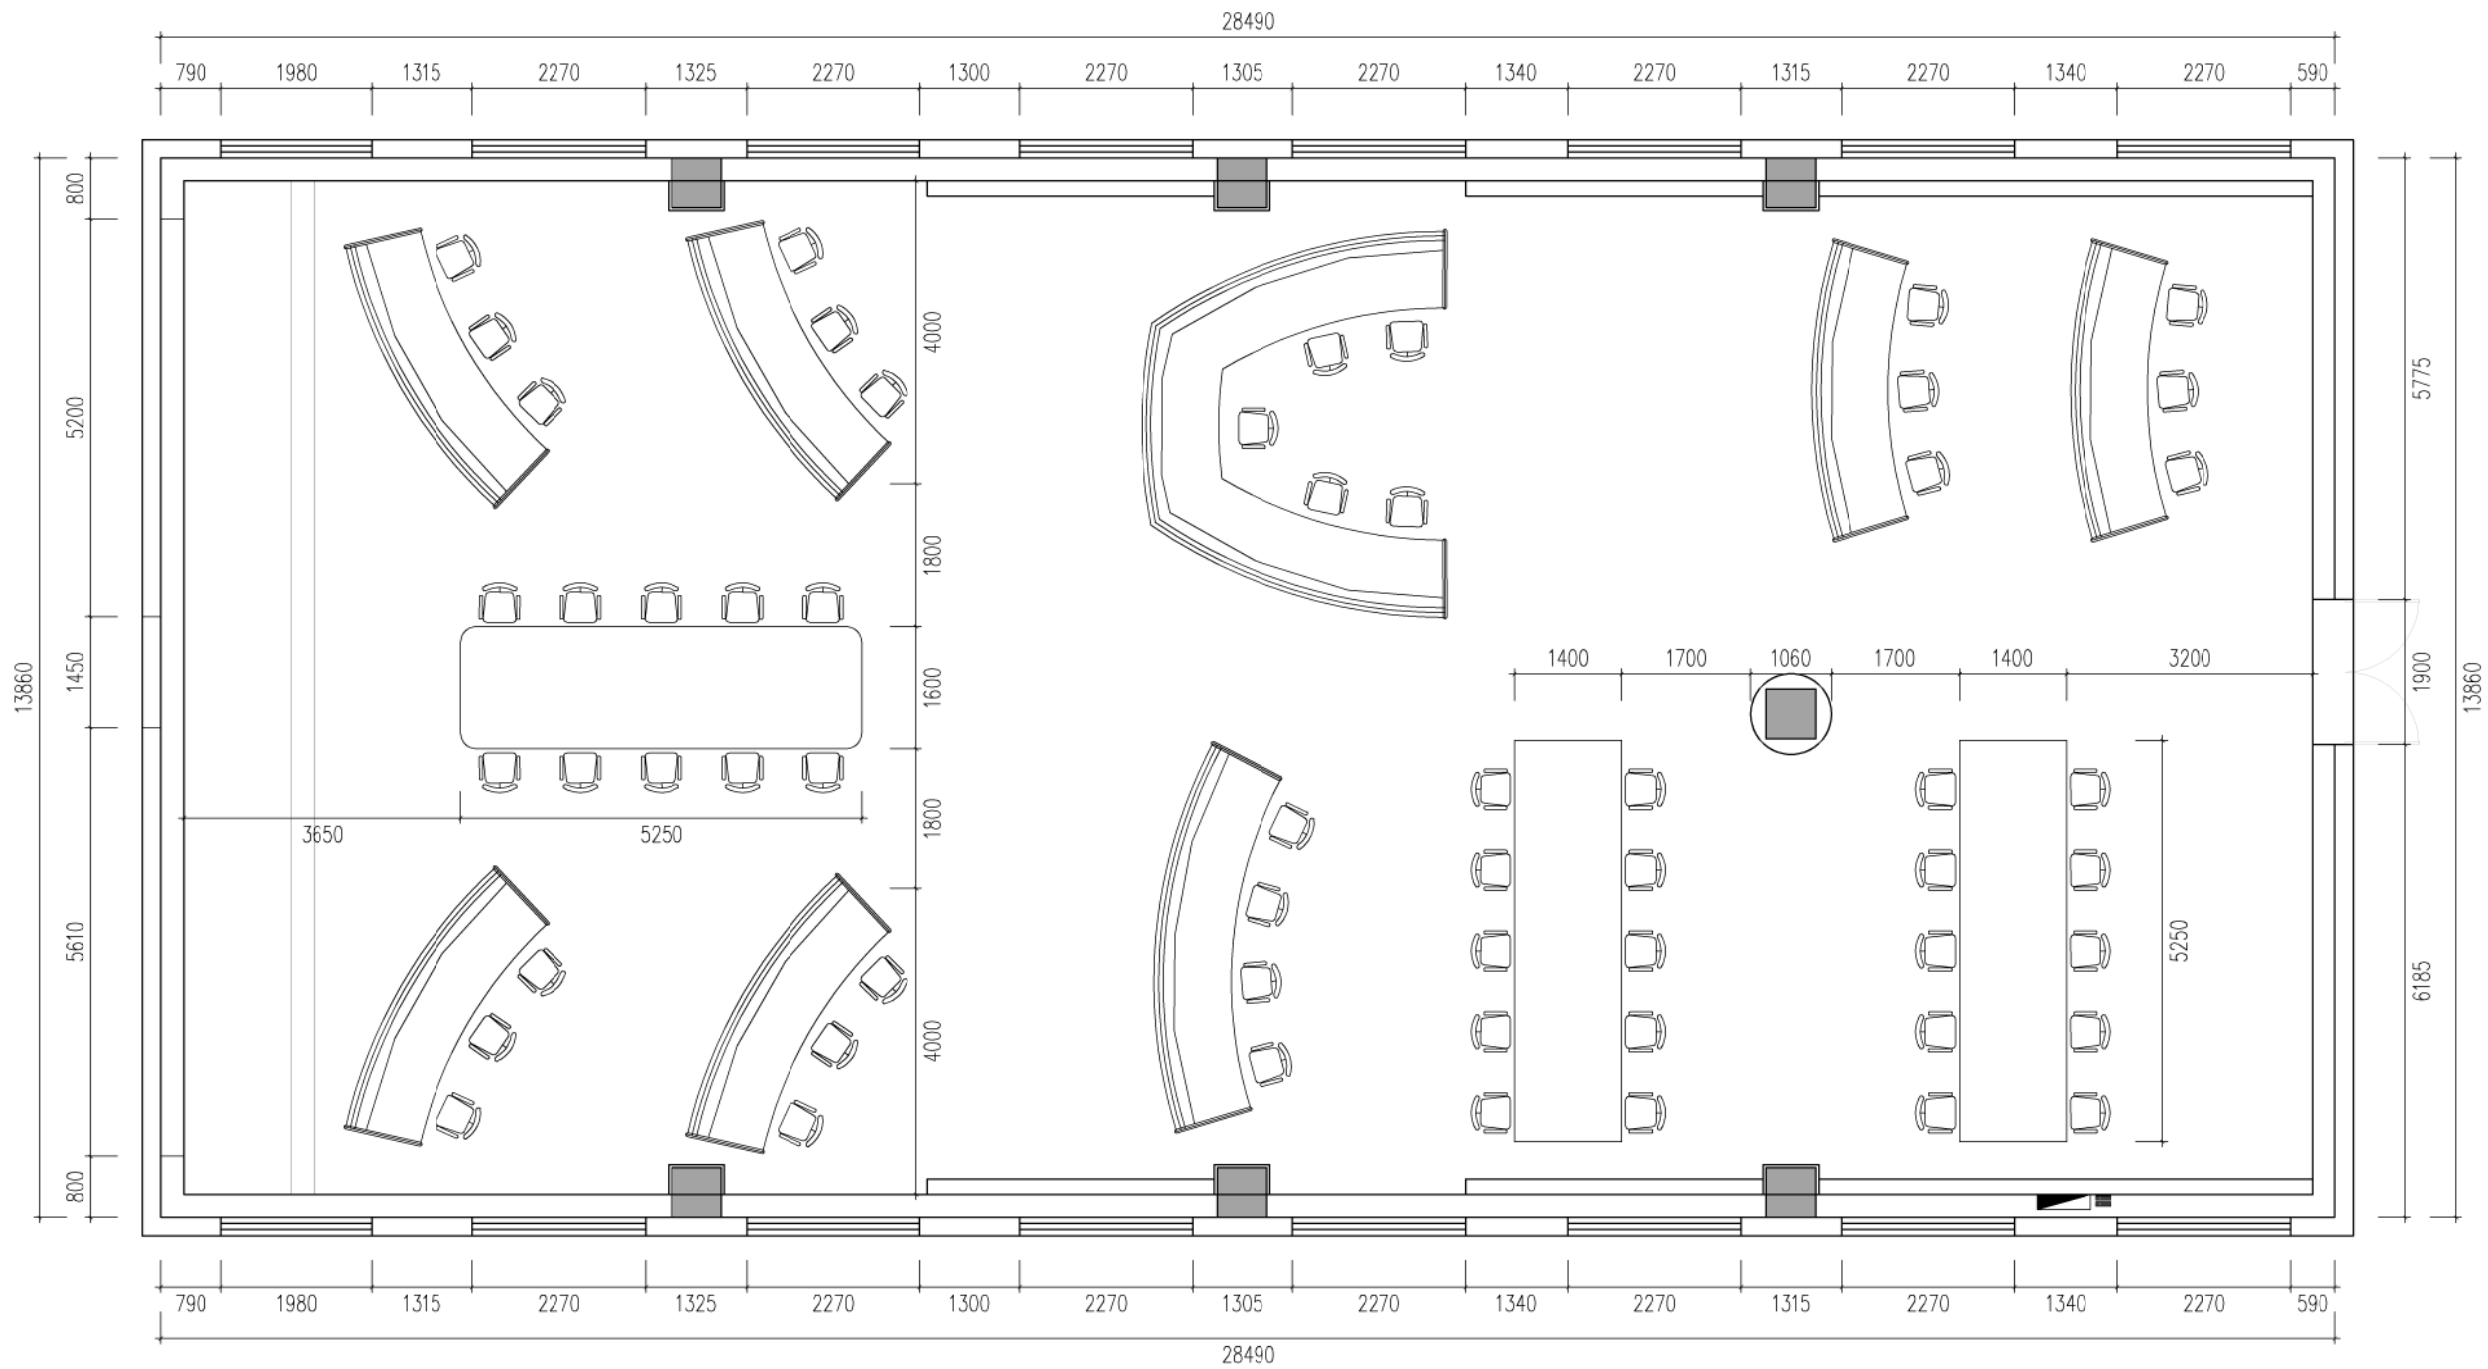

**ELECTRICAL & FURNITURE LAYOUT PLAN**  
**平面布置图** SCALE 1:70

|                           |                         |
|---------------------------|-------------------------|
| PROJECT 项目                |                         |
| 指挥大厅                      |                         |
| DRAWING TITLE 图名          |                         |
| 平面布置图                     |                         |
| DRAWN 制图                  |                         |
| CHECKED 审核                |                         |
| SCALE 比例 SCALE@ 1:70      |                         |
| PAGECOUNT 页码数<br>共25页     | DATE 绘图日期<br>2025-06-15 |
| PROJECT NO. 项目编号<br>01    | VERSION NO. 版本号<br>1.0  |
| DRAWING NO. 图号<br>P-1F-04 |                         |

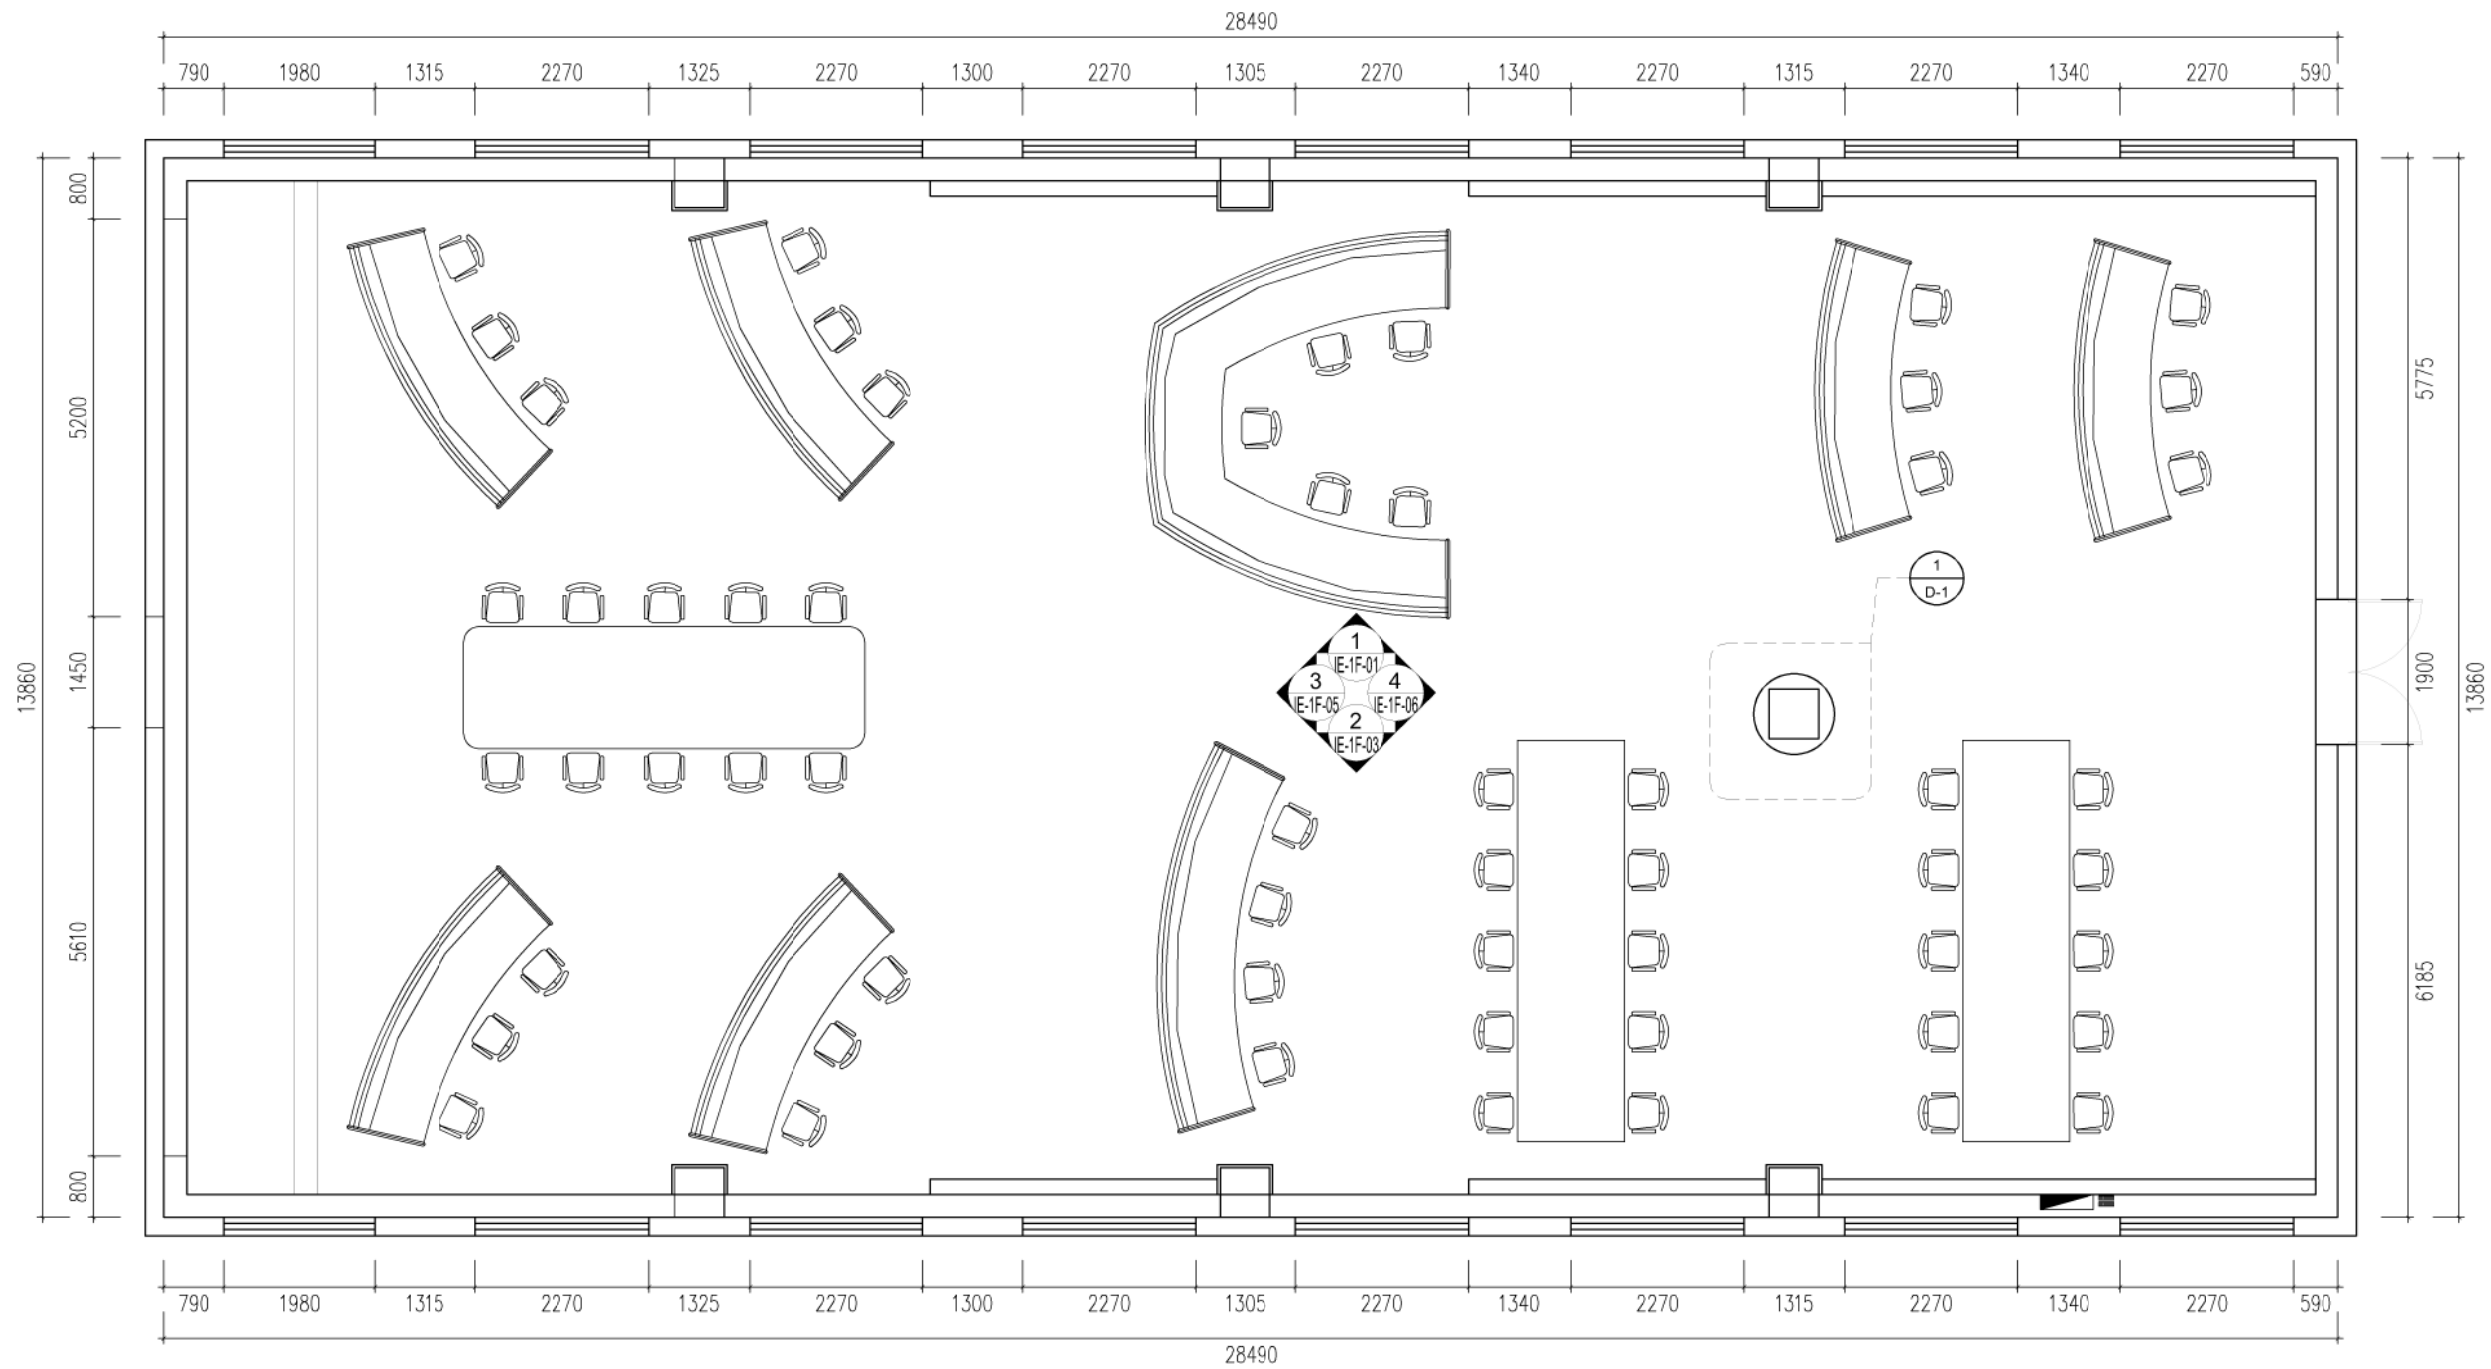

**INDEX OF ELEVATION DRAWING**  
**立面索引图** SCALE 1:70

|                           |                        |
|---------------------------|------------------------|
| PROJECT 项目                |                        |
| 指挥大厅                      |                        |
| DRAWING TITLE 图名          |                        |
| 立面索引图                     |                        |
| DRAWN 制图                  |                        |
| CHECKED 审核                |                        |
| SCALE 比例 SCALE@ 1:70      |                        |
| PAGECOUNT 页码数<br>共25页     | DATE 日期<br>2025-06-15  |
| PROJECT NO. 项目编号<br>01    | VERSION NO. 版本号<br>1.0 |
| DRAWING NO. 图号<br>P-1F-05 |                        |






| FLOOR                                                                               | PLAN | LEGENT |
|-------------------------------------------------------------------------------------|------|--------|
|  |      | 地材铺贴方向 |
|  |      | 地面导水坡度 |
|  |      | 地面相对标高 |
|  |      | 石材     |
|  |      | 地板     |
|  |      | 瓷砖     |

LOCATION MAP OF GROUND MATERIALS  
地面材料铺装定位图

特种设备电源及相关线路需由专业部门提供方案

|                  |                 |
|------------------|-----------------|
| PROJECT 项目       |                 |
| 指挥大厅             |                 |
| DRAWING TITLE 图名 |                 |
| 地面材料铺装定位图        |                 |
| DRAWN 绘制         |                 |
| CHECKED 审核       |                 |
| SCALE 比例         |                 |
| SCALE@ 1:70      |                 |
| ACCOUNT 页页数      | DATE 日期日期       |
| 共25页             | 2025-06-15      |
| PROJECT NO. 项目编号 | VERSION NO. 版本号 |
| 01               | 1.0             |
| DRAWING NO. 图号   |                 |
| P-1F-06          |                 |

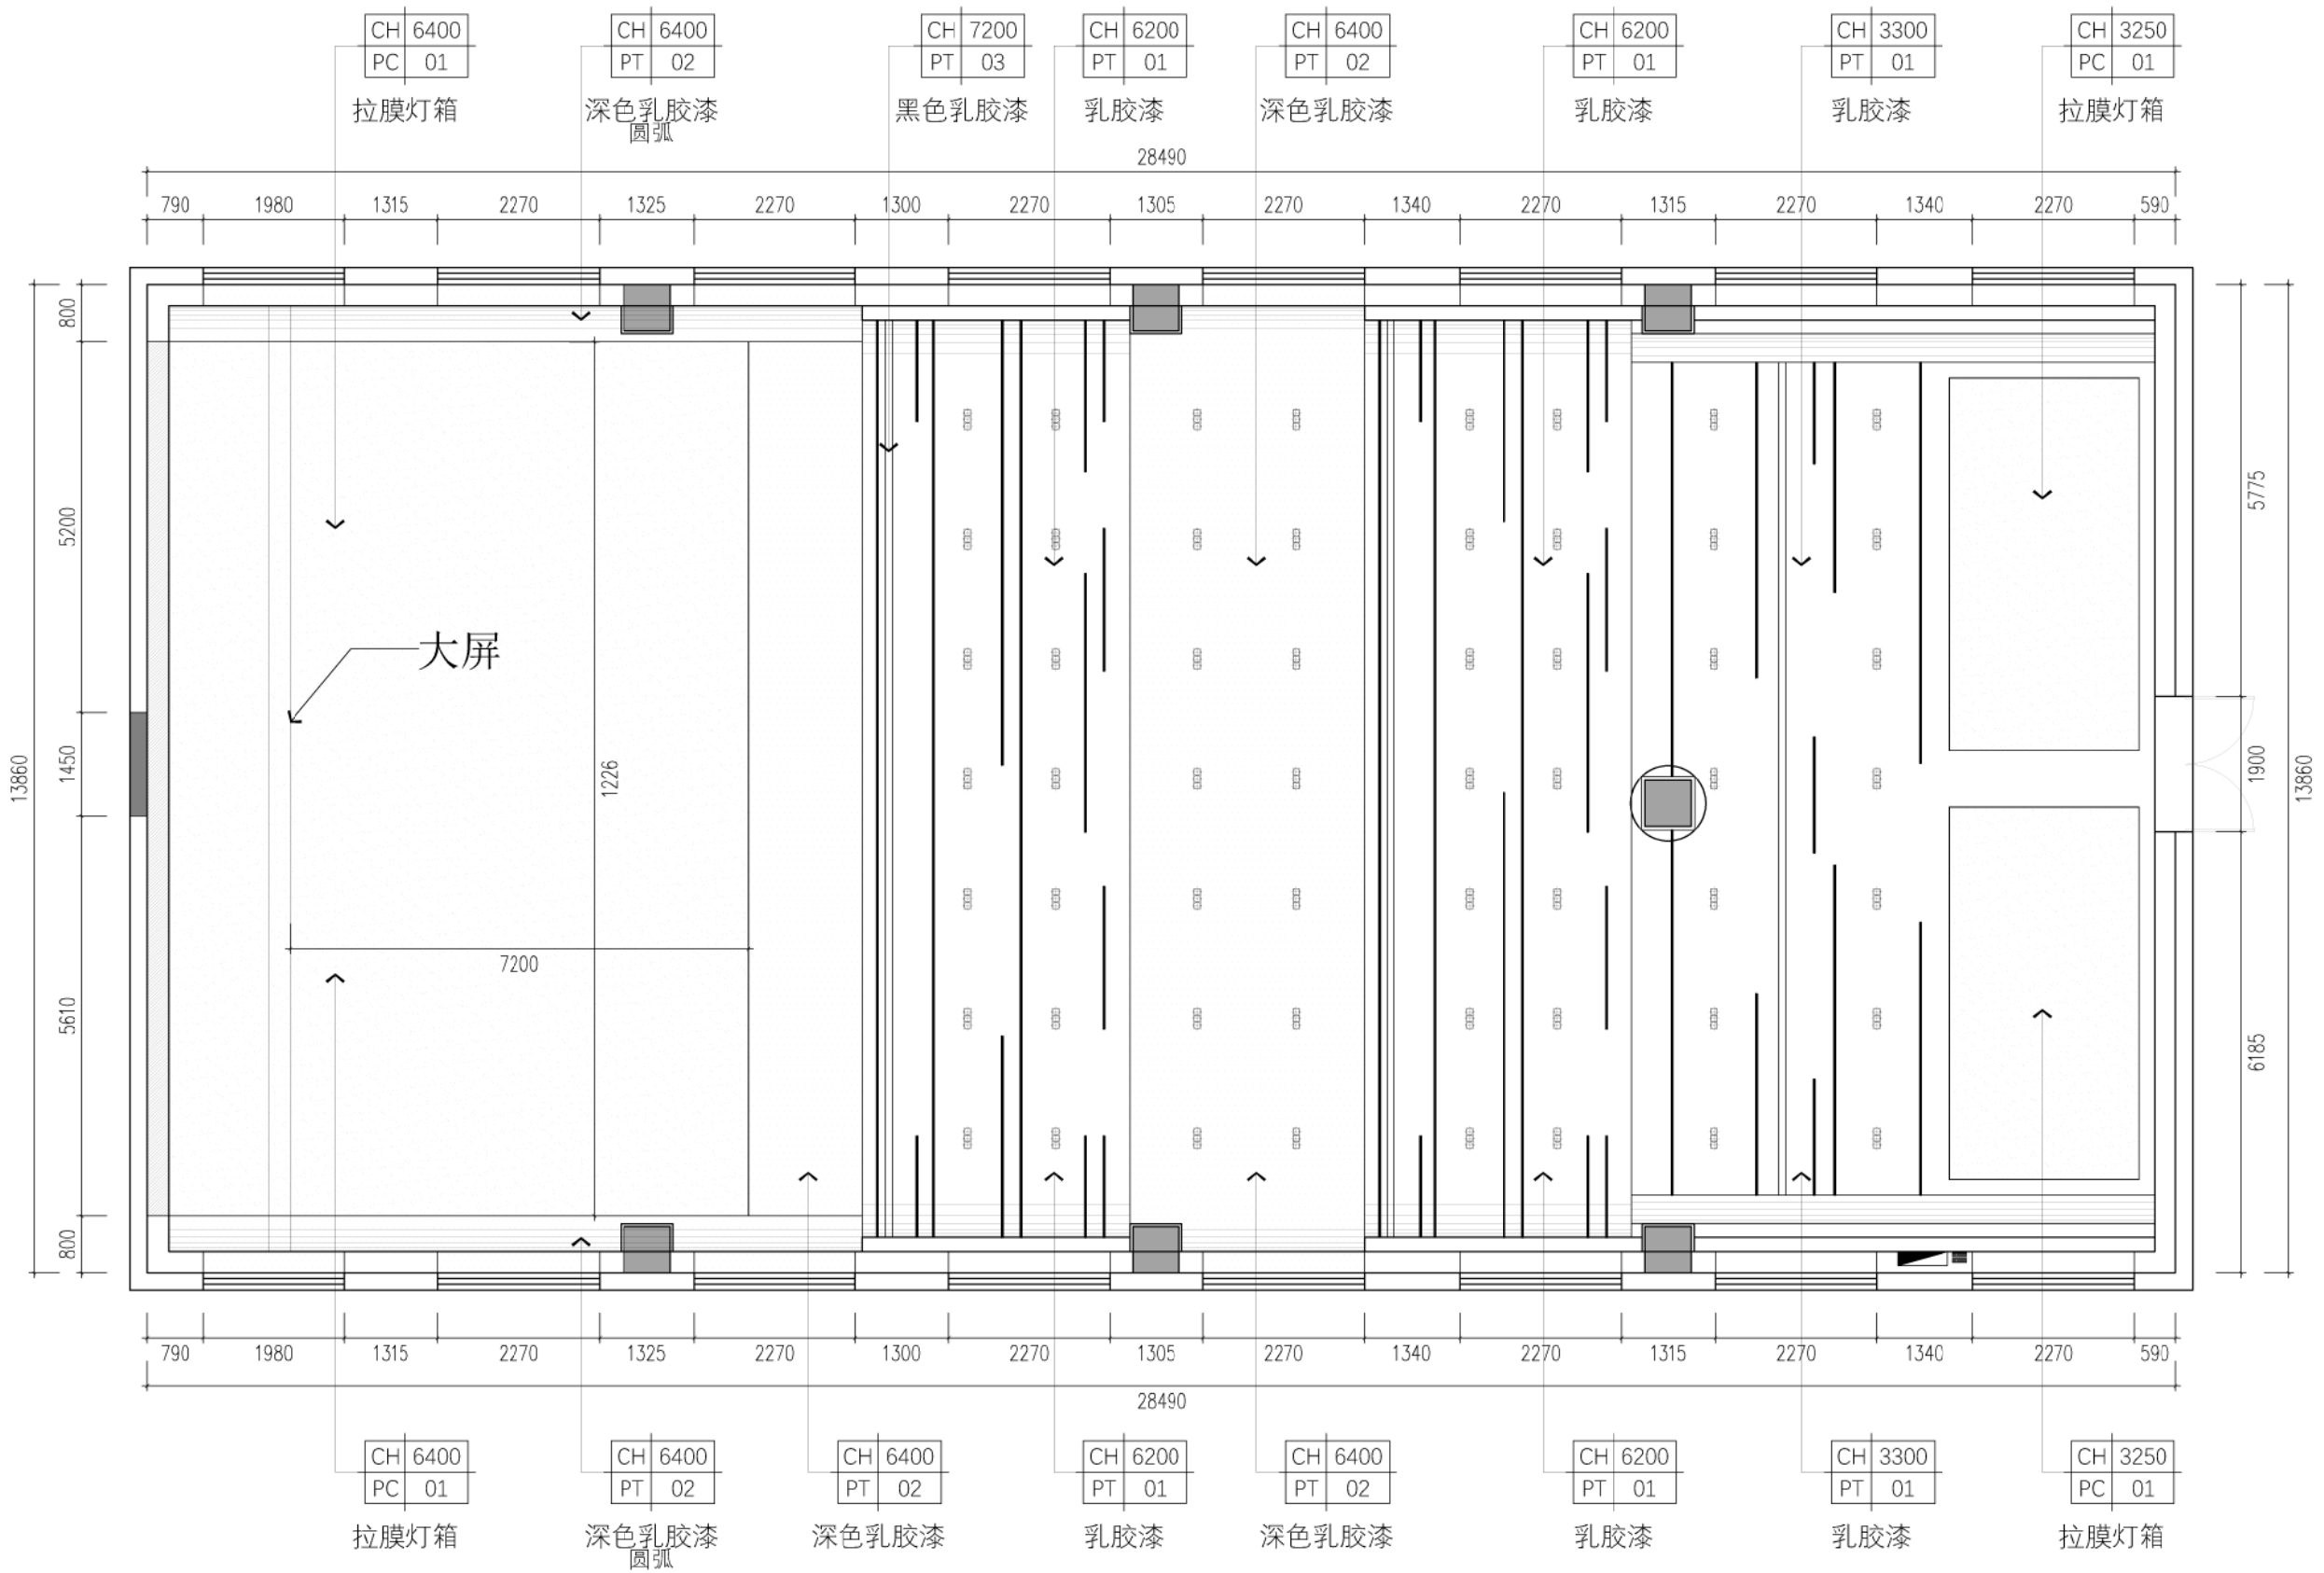

POSITIONING OF CEILING MATERIAL DRAWING  
天花材料图

SCALE 1:70

空调系统，消防系统等需由专业人员提供方案  
特种设备电源及相关线路需由专业部门提供方案

Copyright reserved. All information and copyright in this drawing and those in the property of the designer, and should not be used or reproduced without the consent of the Designer.  
本图版权归设计单位所有，未经许可，不得擅自复制或传播。  
All dimensions shall be verified by the contractor on site prior to the commencement of work.  
施工前应核实所有尺寸，并经监理单位确认。

|                  |                 |
|------------------|-----------------|
| PROJECT 项目       |                 |
| 指挥大厅             |                 |
| DRAWING TITLE 图名 |                 |
| 天花材料定位图          |                 |
| DRAWN 制图         |                 |
| CHECKED 审核       |                 |
| SCALE 比例         |                 |
| SCALE@ 1:70      |                 |
| PAGECOUNT 页码     | DATE 日期         |
| 共25页             | 2025-06-15      |
| PROJECT NO. 项目编号 | VERSION NO. 版本号 |
| 01               | 1.0             |
| DRAWING NO. 图号   |                 |
| P-1F-07          |                 |




空调系统,消防系统等需由专业人员提供方案  
特种设备电源及相关线路需由专业部门提供方案

Copyright reserved. All information and copyright in this drawing and design are the property of the designer, and should not be used or reproduced without the consent of the Designer.

本图及设计内容均受法律保护，未经许可，不得复制或传播。

All dimensions shall be verified by the contractor on site prior to the commencement of work.

施工过程中应核实所有尺寸，以确保符合设计要求。

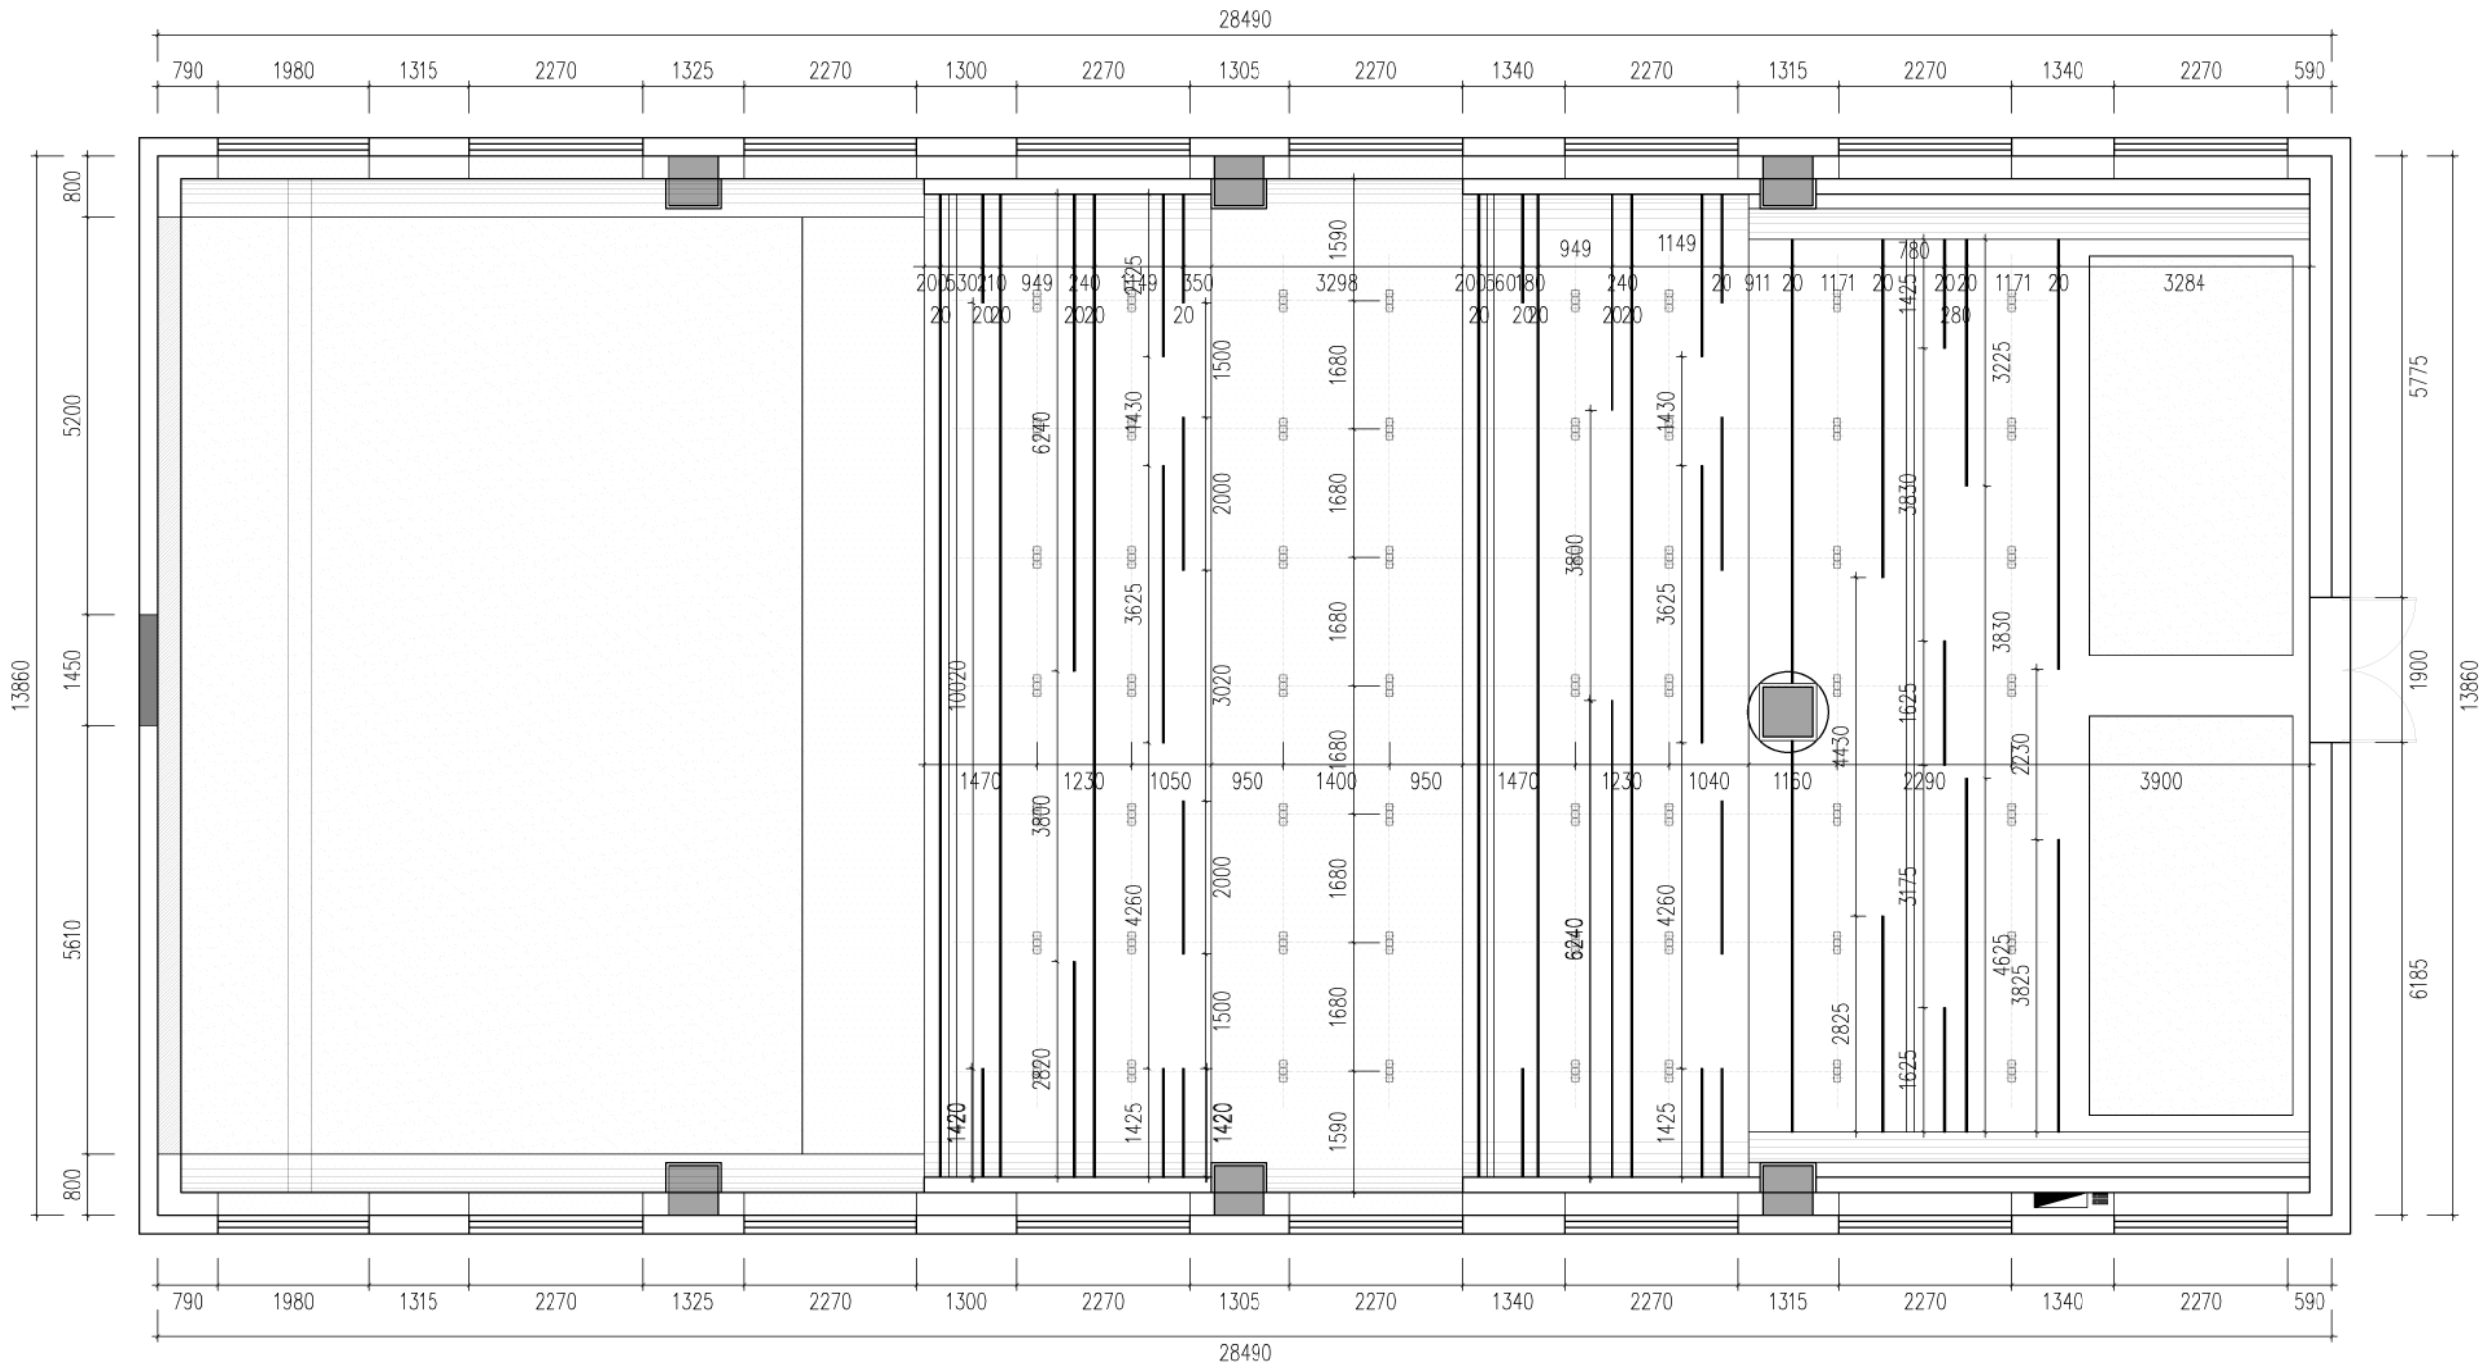

空调系统，消防系统等需由专业人员提供方案  
特种设备电源及相关线路需由专业部门提供方案


**DIMENSIONAL POSITIONING DRAWING OF LAMPS**  
**灯具尺寸定位图**  
SCALE 1:70

| 天花设备对照表 Ceiling Device Control Table |            |                 |                        |            |                 |
|--------------------------------------|------------|-----------------|------------------------|------------|-----------------|
| 图例<br>Partition Legend               | 类型<br>Type | 参数<br>Parameter | 图例<br>Partition Legend | 类型<br>Type | 参数<br>Parameter |
| Recessed downlight                   | 低位斗胆灯      | 详见主材封样          | Square light           | 高位斗胆灯      | 详见主材封样          |
| Recessed downlight                   | 低位应急筒灯     | 详见主材封样          | Fluorescent light      | LED灯带      | 详见主材封样          |
| Square light                         | 高位应急射灯     | 详见主材封样          | Smok03e detector       | 烟感器        |                 |

|                  |      |                 |            |
|------------------|------|-----------------|------------|
| PROJECT 项目       |      | 指挥大厅            |            |
| DRAWING TITLE 标题 |      | 灯具尺寸定位图         |            |
| DRAWN 制图         |      |                 |            |
| CHECKED 审核       |      |                 |            |
| SCALE 比例         |      | SCALE@ 1:70     |            |
| PAGECOUNT 页码     | 共25页 | DATE 日期         | 2025-06-15 |
| PROJECT NO. 项目编号 | 01   | VERSION NO. 版本号 | 1.0        |
| DRAWING NO. 图号   |      | P-1F-09         |            |

X

M

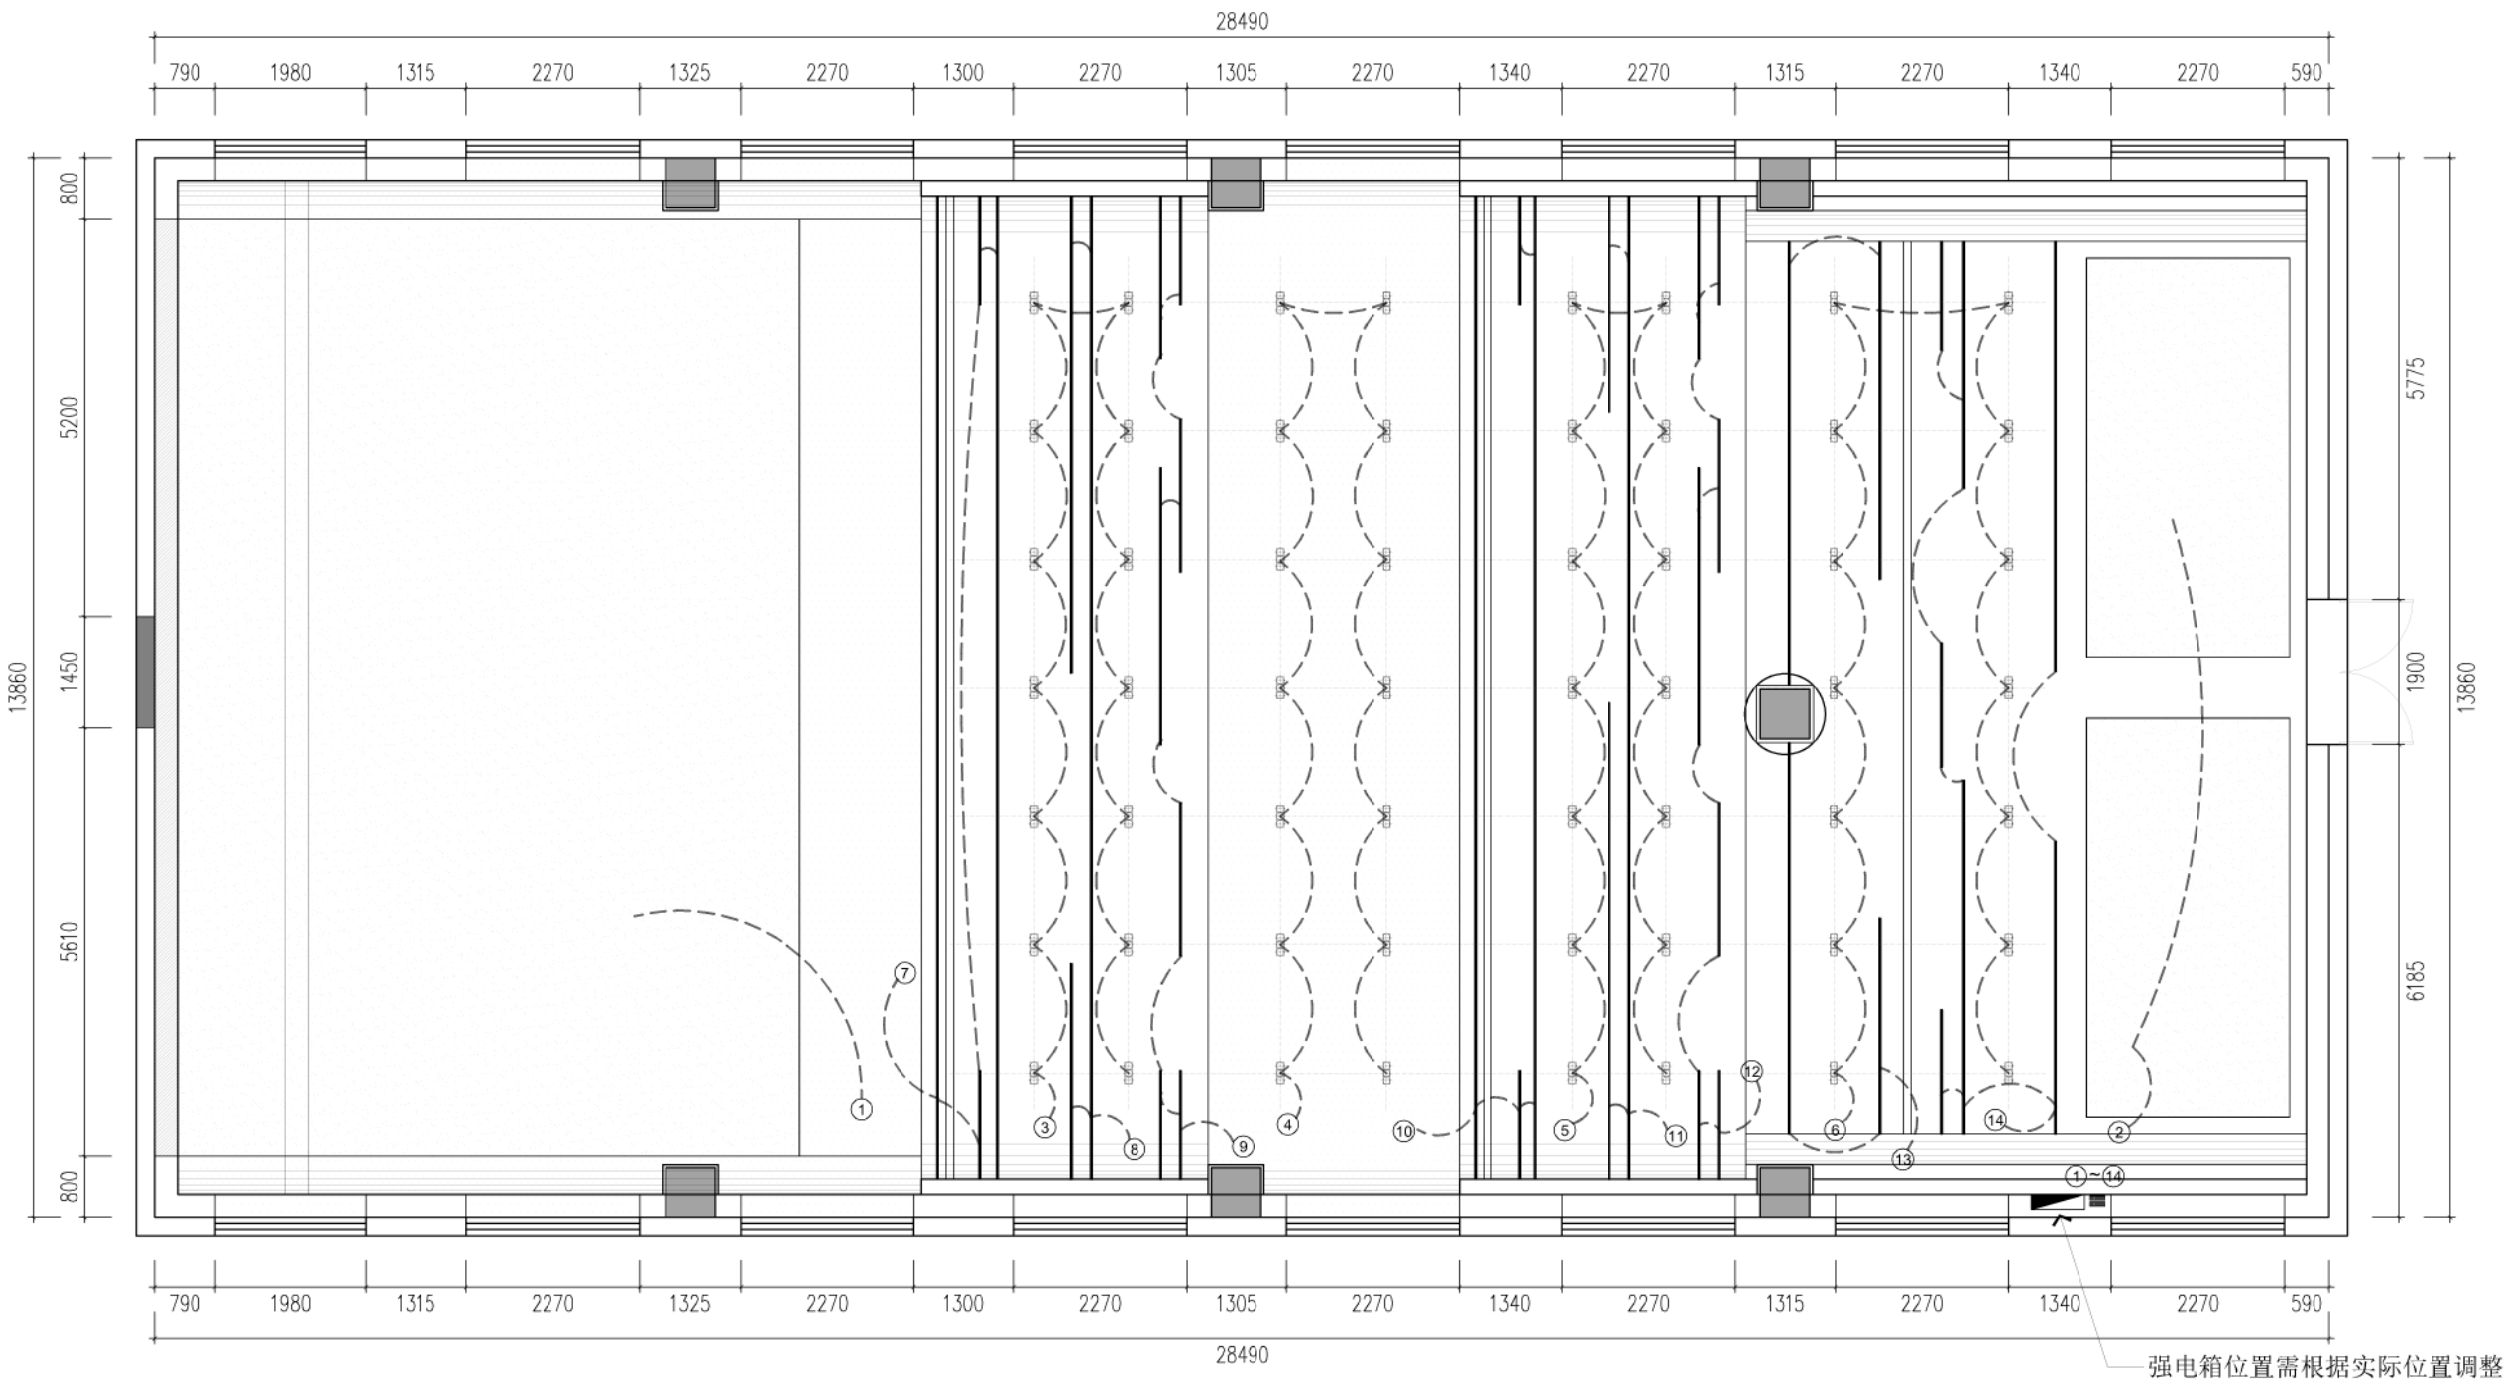

空调系统，消防系统等需由专业人员提供方案  
特种设备电源及相关线路需由专业部门提供方案

# WIRING DIAGRAM OF LAMPS

## 灯具连线图

SCALE 1:70


Copyright reserved. All information and copyright in this drawing and design are the property of the designer, and should not be used or reproduced without the consent of the Designer.

版权所有。本图所有信息、设计、版权均归设计人所有，未经设计人书面许可，不得复制或传播。

All dimensions shall be verified by the contractor on site prior to the commencement of work.

所有尺寸必须在施工前由承包商在现场进行核实。

|                  |      |                 |            |
|------------------|------|-----------------|------------|
| PROJECT 项目       |      | 指挥大厅            |            |
| DRAWING TITLE 图名 |      | 灯具连线图           |            |
| DRAWN 制图         |      |                 |            |
| CHECKED 审核       |      |                 |            |
| SCALE 比例         |      | SCALE@ 1:70     |            |
| PAGECOUNT 页码     | 共25页 | DATE 日期         | 2025-06-15 |
| PROJECT NO. 项目编号 | 01   | VERSION NO. 版本号 | 1.0        |
| DRAWING NO. 图号   |      | P-1F-10         |            |

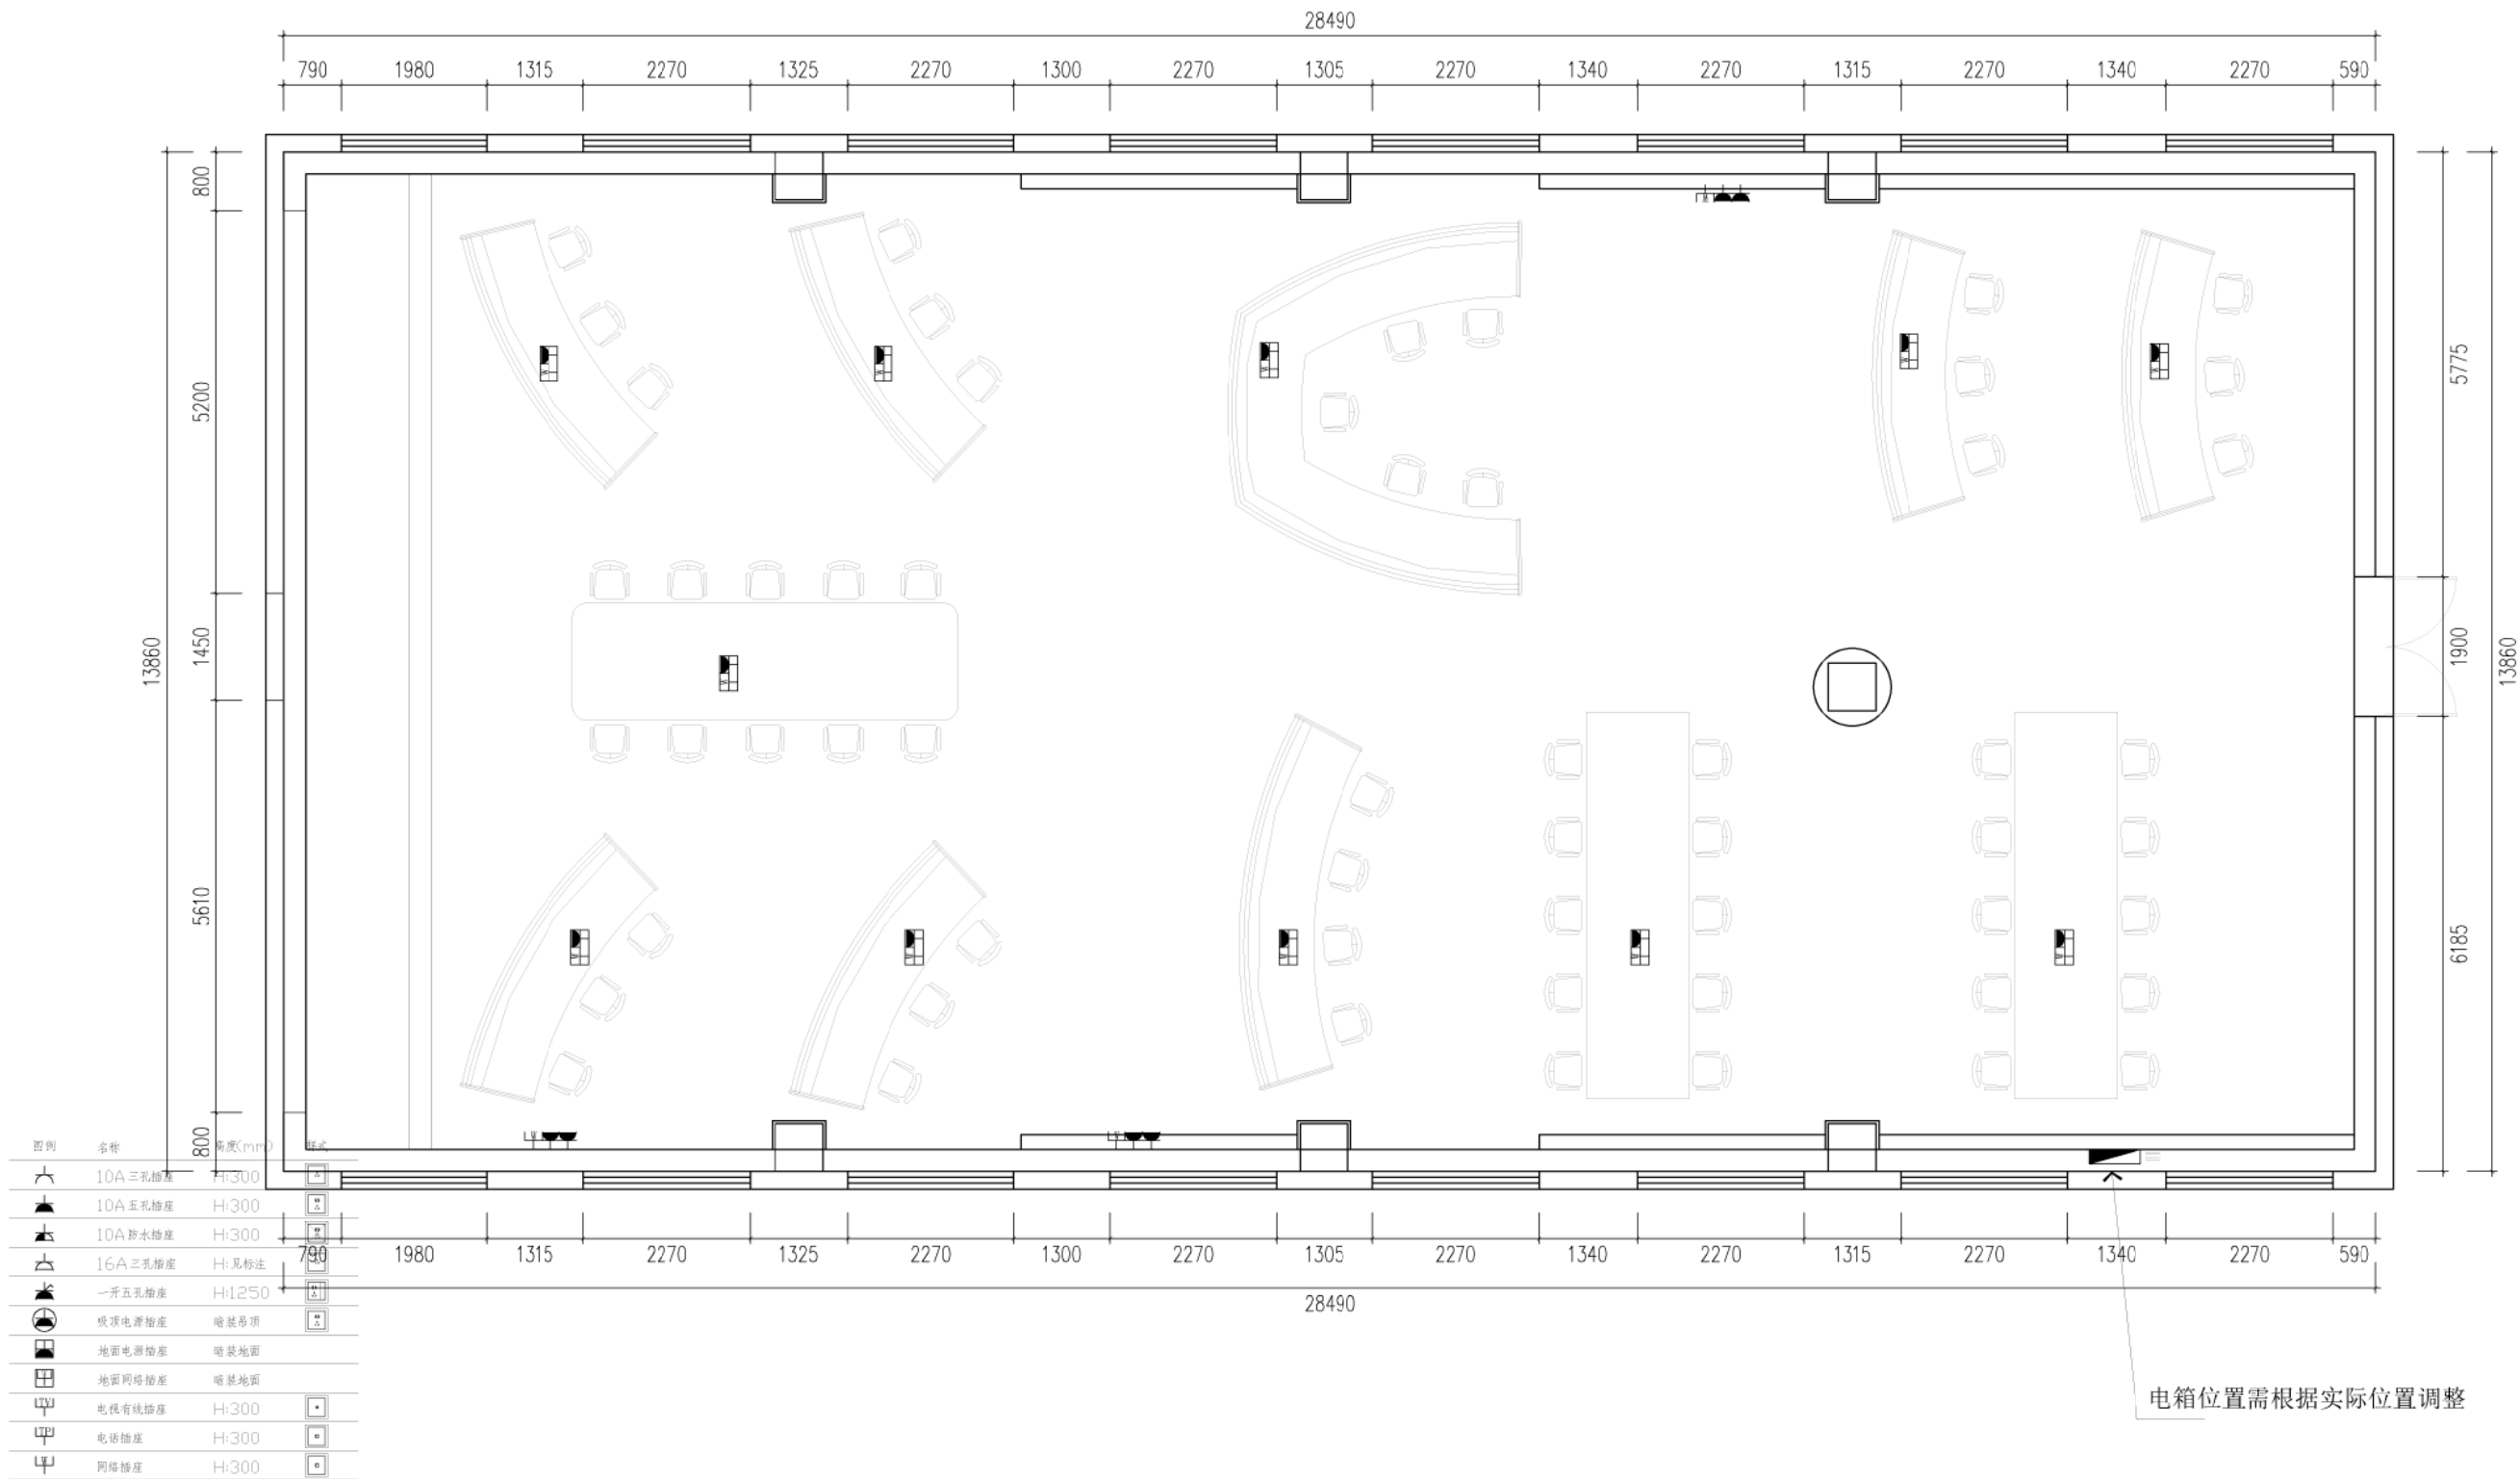

说明：

1、除图纸内有标明插座高度以外，其余均按表格内所注高度施工；

2、厨房水电以橱柜厂家设计为准；

3、插座高度CH为成活地面到插座底沿的距离；

4、其他设备电器电源插座，需由相关安装人员提供水电方案，确认无误后方可施工；

5、若有大阳台或户外庭院，则要预留灯线、插座线、水点等，具体位置由设计厚根据现场实际情况确定；

6、全屋WiFi覆盖，需相关厂家交底，方可施工；

## SWITCH SOCKET LOCATION DRAWING


### 开关插座定位图

SCALE 1:70

特种设备电源及相关线路需由专业部门提供方案

|                  |      |                 |            |
|------------------|------|-----------------|------------|
| PROJECT 项目       |      | 指挥大厅            |            |
| DRAWING TITLE 图名 |      | 开关插座定位图         |            |
| DRAWN 制图         |      |                 |            |
| CHECKED 审核       |      |                 |            |
| SCALE 比例         |      | SCALE@ 1:70     |            |
| PAGECOUNT 页码数    | 共18页 | DATE 日期         | 2026-03-22 |
| PROJECT NO. 项目编号 | 01   | VERSION NO. 版本号 | 2.0        |
| DRAWING NO. 图号   |      | P-1F-11         |            |



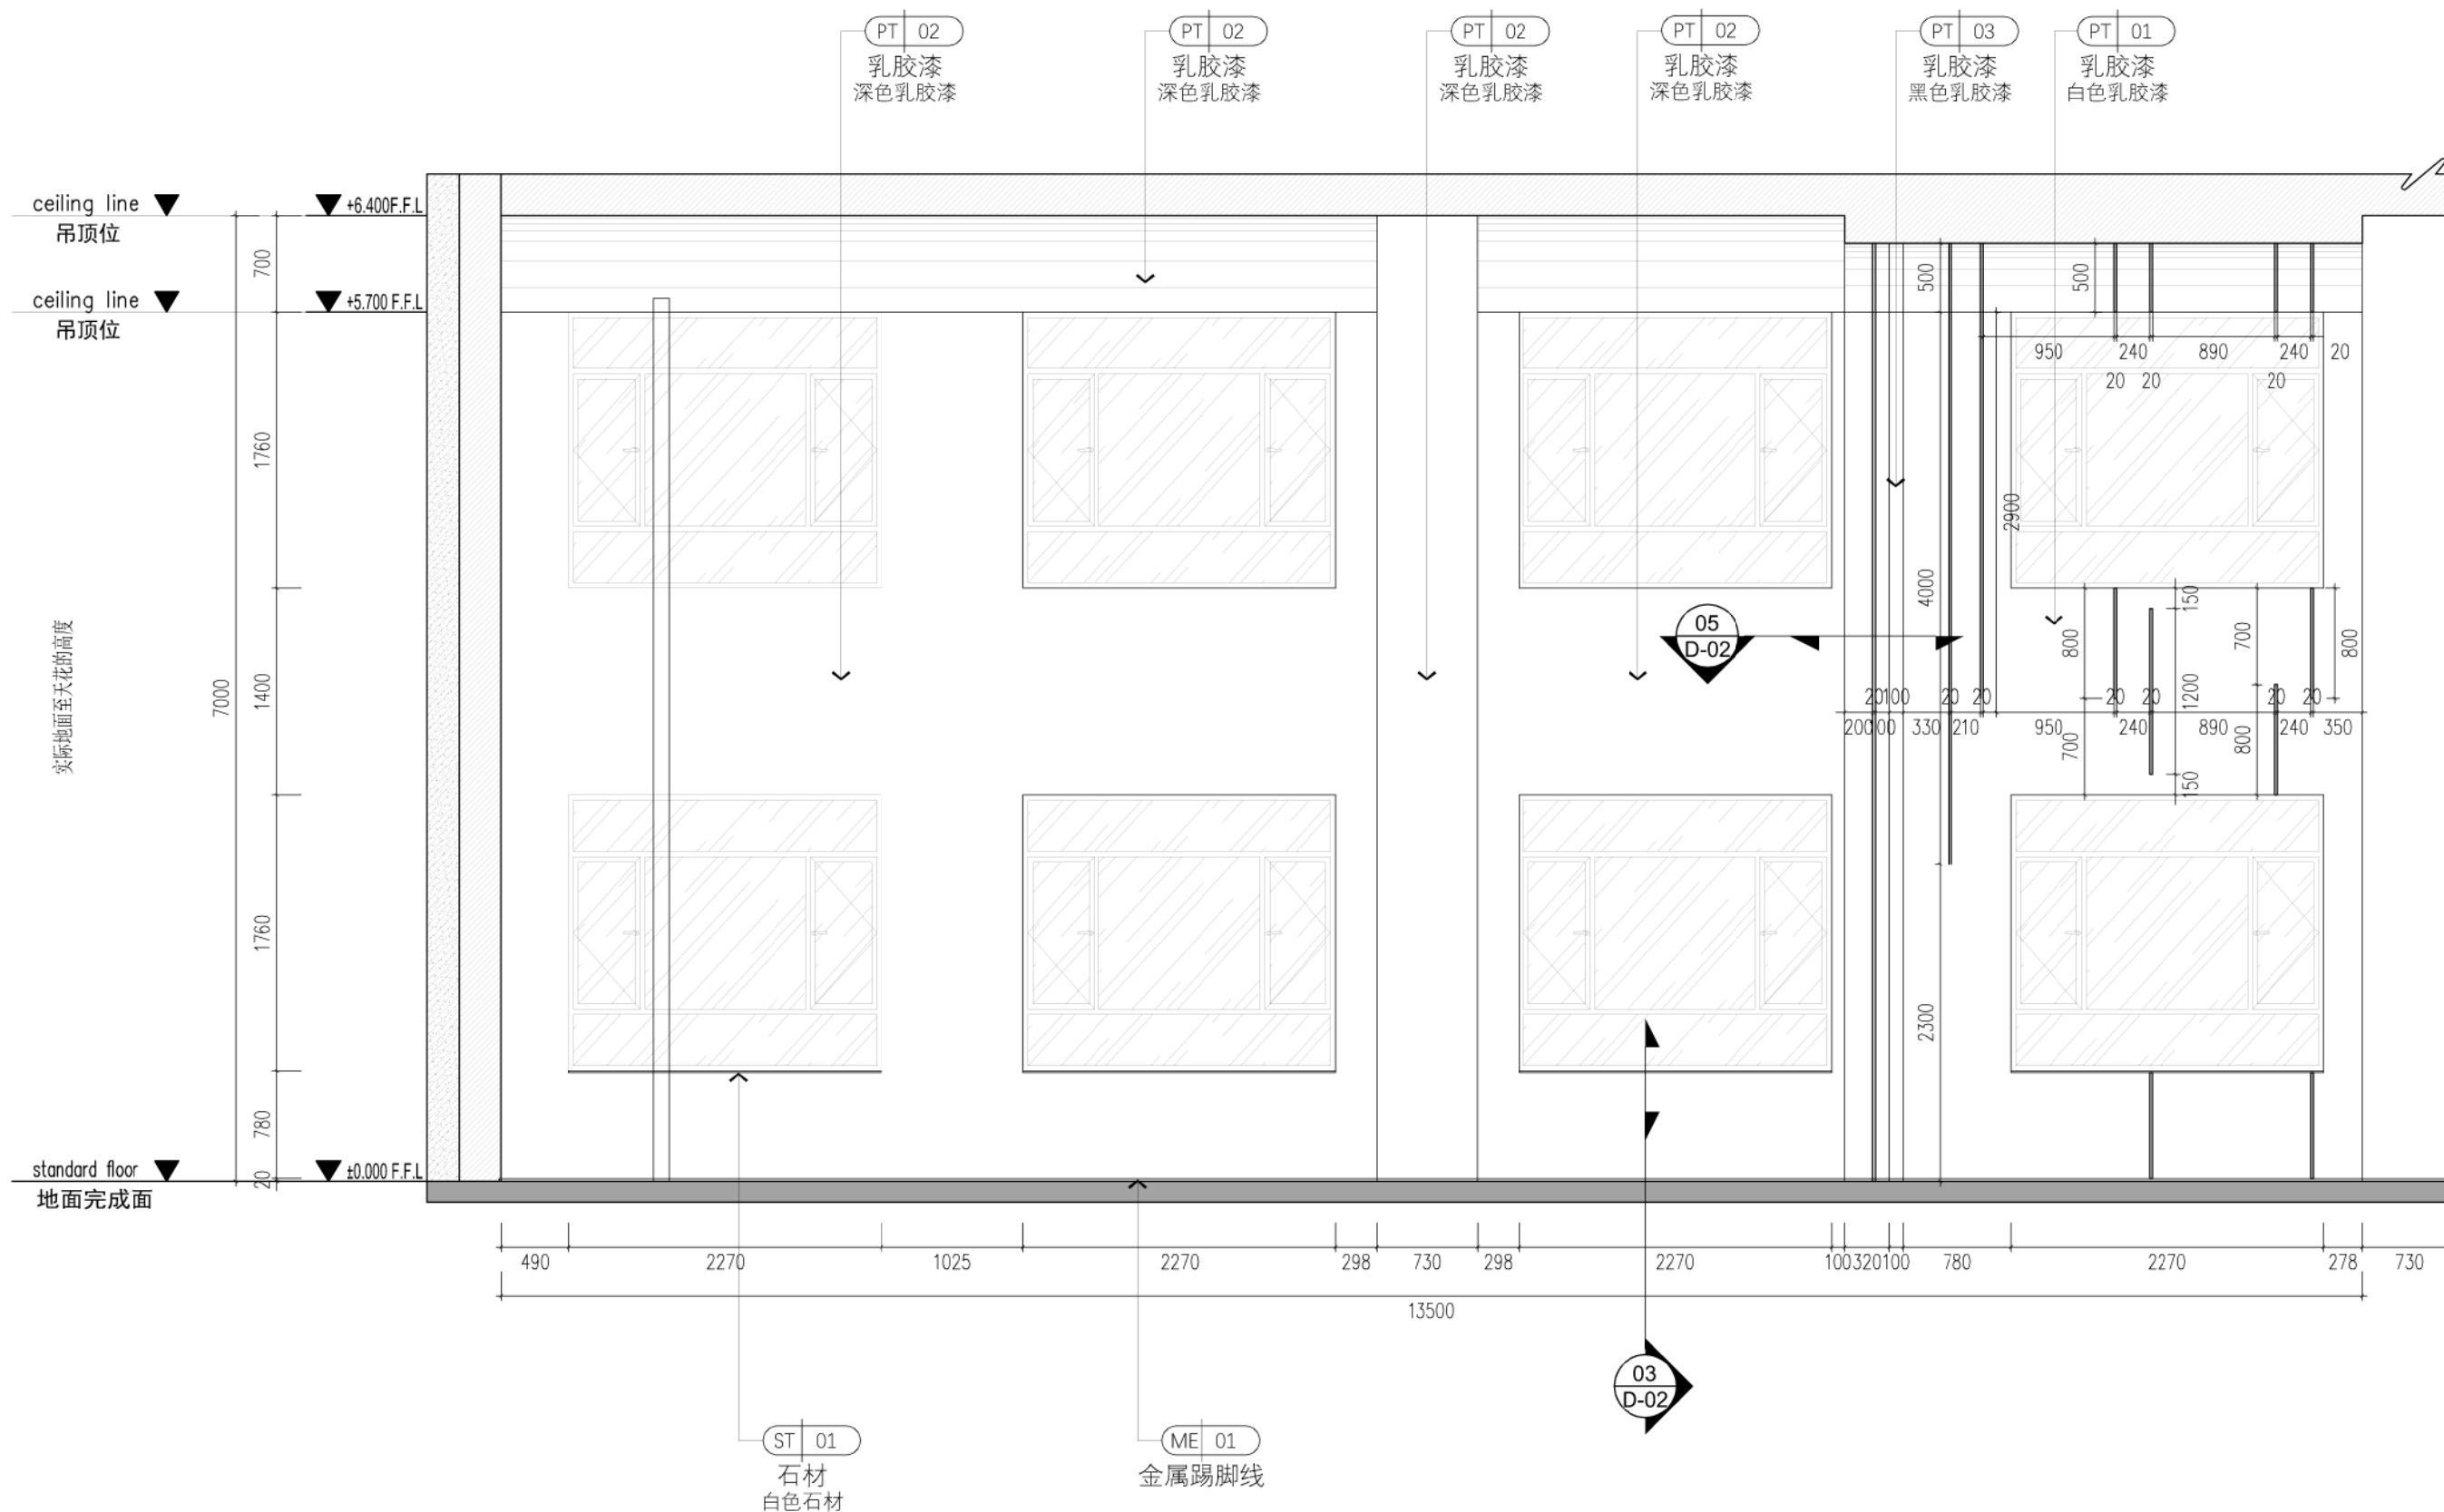

指挥大厅立面图

01

SCALE:

1:35

Copyright reserved. All information and copyright in this drawing and design are the property of the designer, and should not be used or reproduced without the consent of the Designer.

本图版权归设计单位所有，未经许可，不得擅自复制或传播。

All dimensions shall be verified by the contractor on site prior to the commencement of work.

施工过程中应核实所有尺寸，以确保符合设计要求。

PROJECT 项目

指挥大厅

DRAWING TITLE 图名

指挥大厅立面图

DRAWN 制图

CHECKED 审核

SCALE 比例

SCALE@ 1:35

PAGE/COUNT 页码

共18页

DATE 日期

2026-03-22

PROJECT NO. 项目编号


01

VERSION NO. 版本号

2.0

DRAWING NO. 图号


IE-1F-01

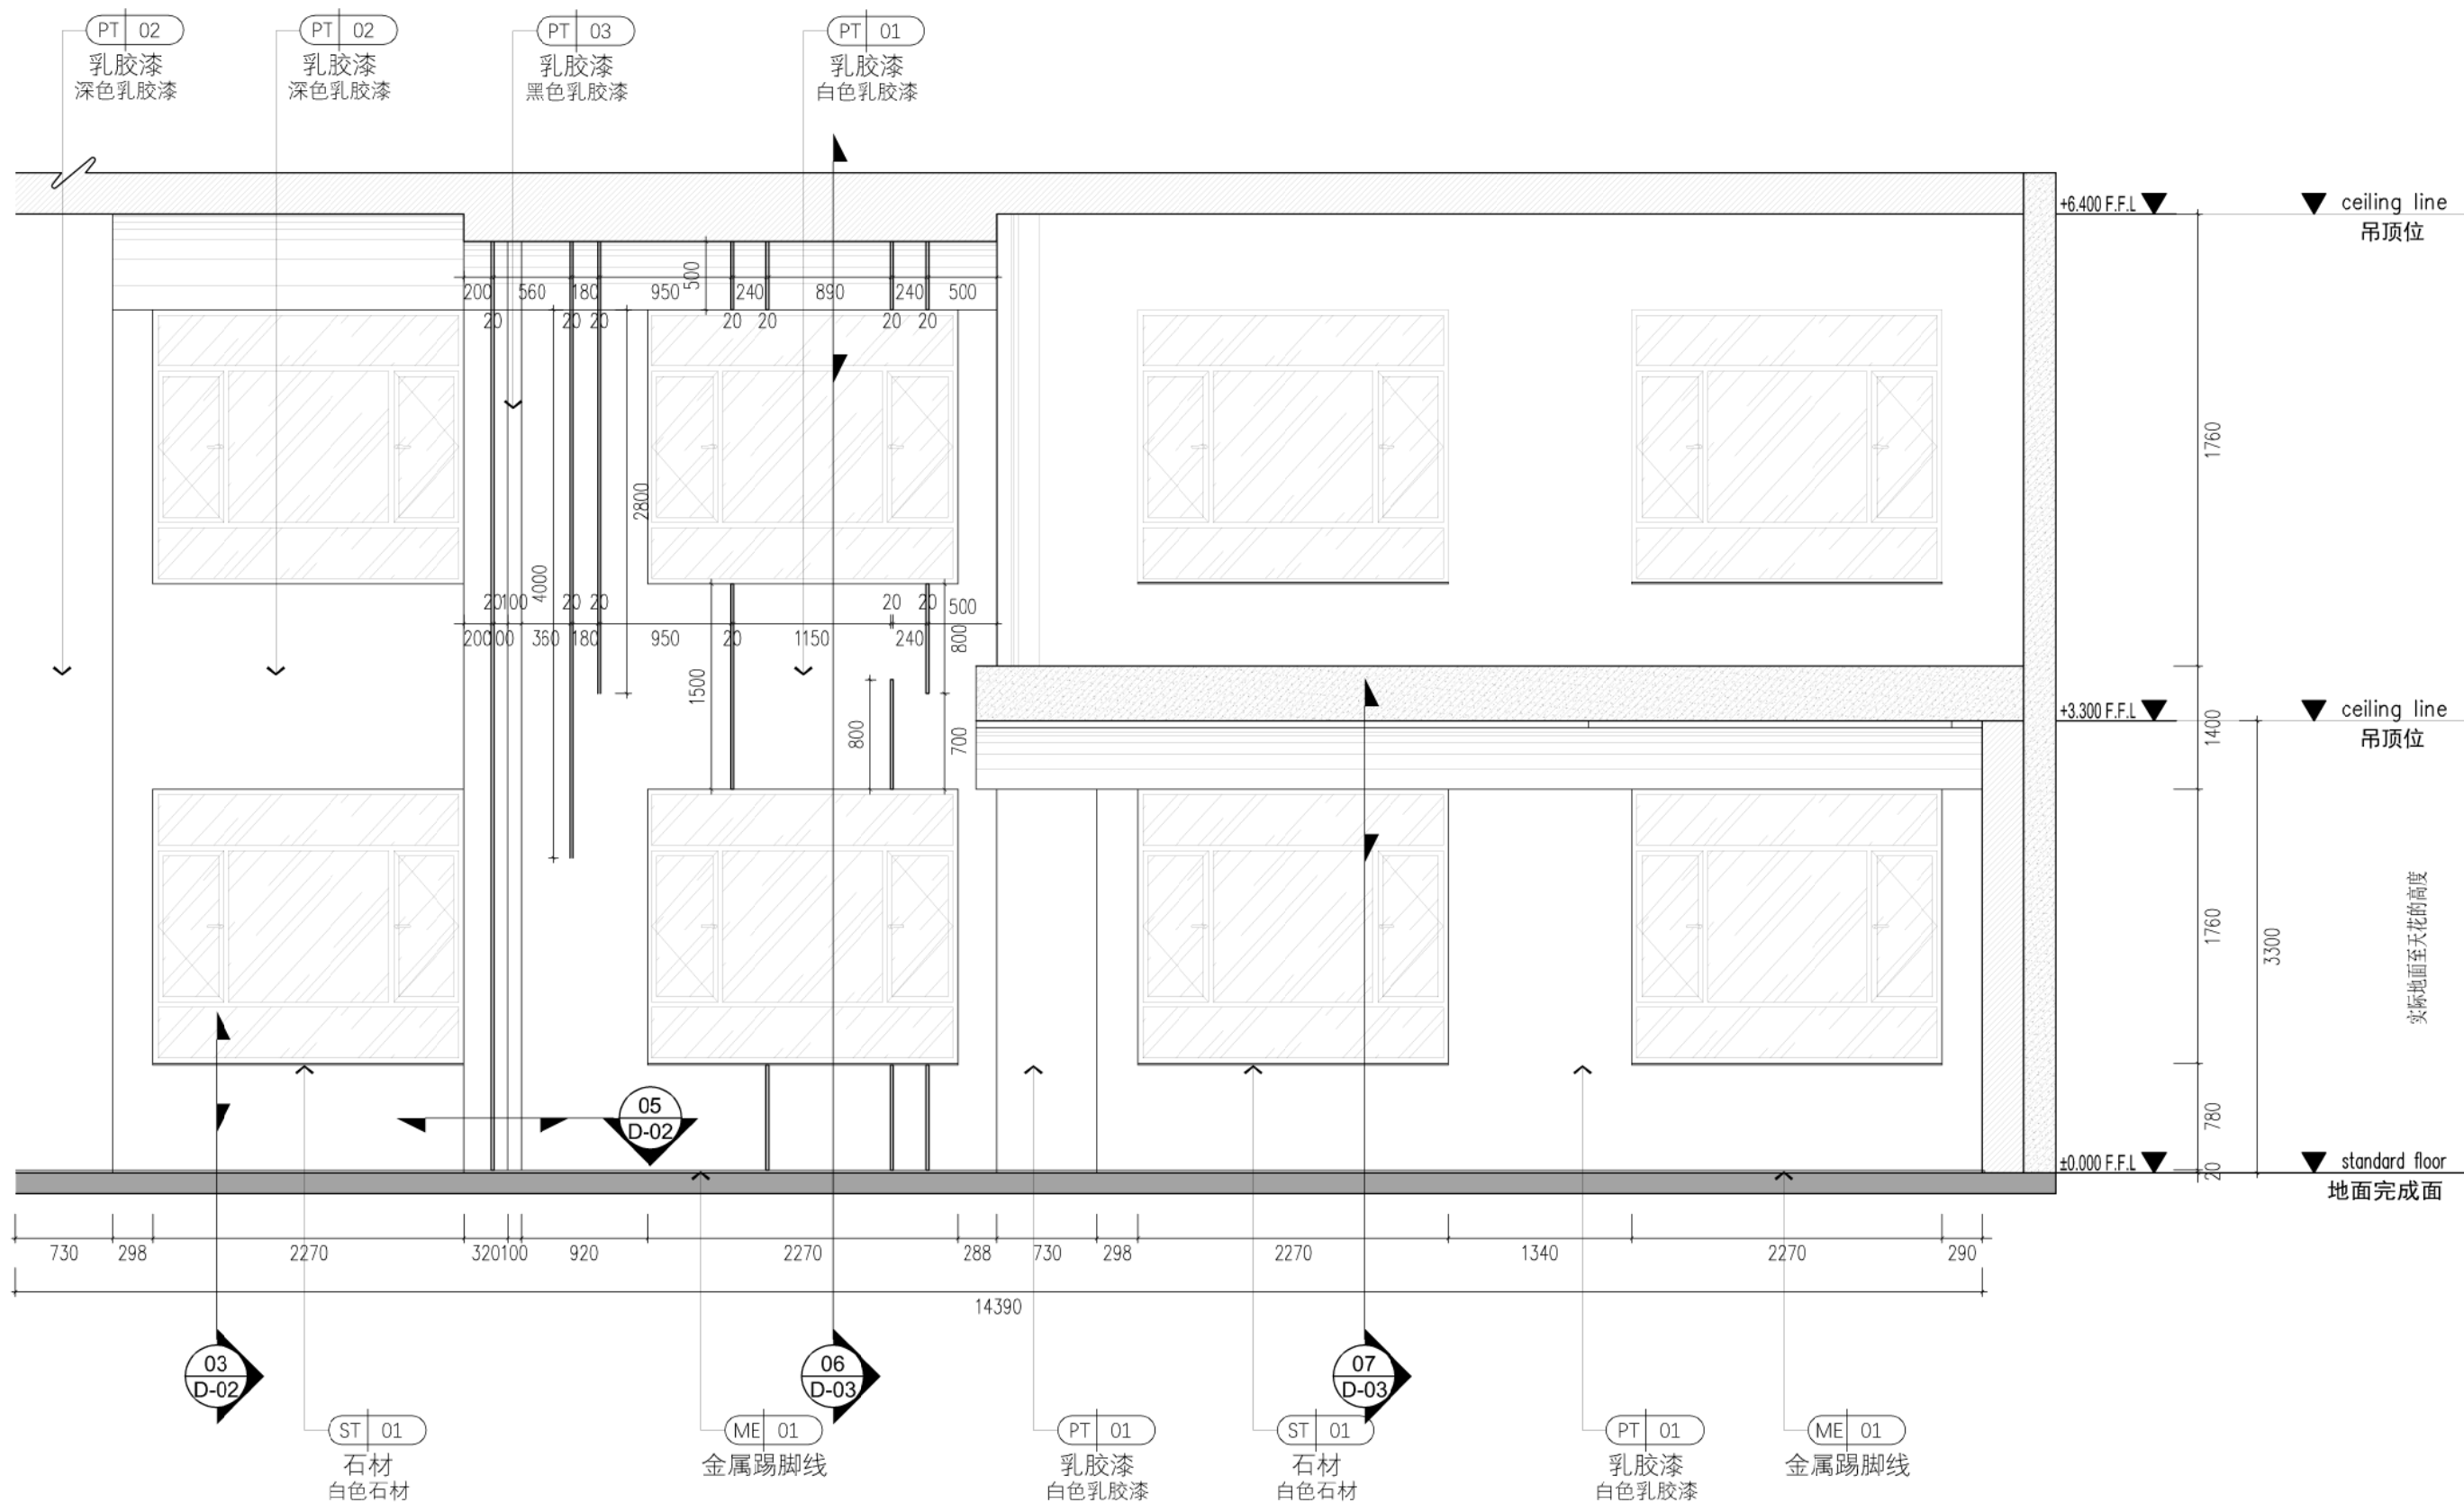

Copyright reserved. All information and copyright in this drawing and design are the property of the designer, and should not be used or reproduced without the consent of the Designer.  
All dimensions shall be verified by the contractor on site prior to the commencement of work.  
本图版权归设计方所有, 未经许可, 不得复制或传播。  
所有尺寸须在开工前经承包商现场核实。

|                  |                |
|------------------|----------------|
| PROJECT 项目       |                |
| 指挥大厅             |                |
| DRAWING TITLE 图名 |                |
| 指挥大厅立面图          |                |
| DRAWN 制图         |                |
| CHECKED 审核       |                |
| SCALE 比例         |                |
| SCALE@ 1:35      |                |
| PAGECOUNT 页码     | DATE 日期        |
| 共18页             | 2026-03-22     |
| PROJECT NO. 项目编号 | VERSION NO. 版次 |
| 01               | 2.0            |
| DRAWING NO. 图号   |                |
| IE-1F-02         |                |



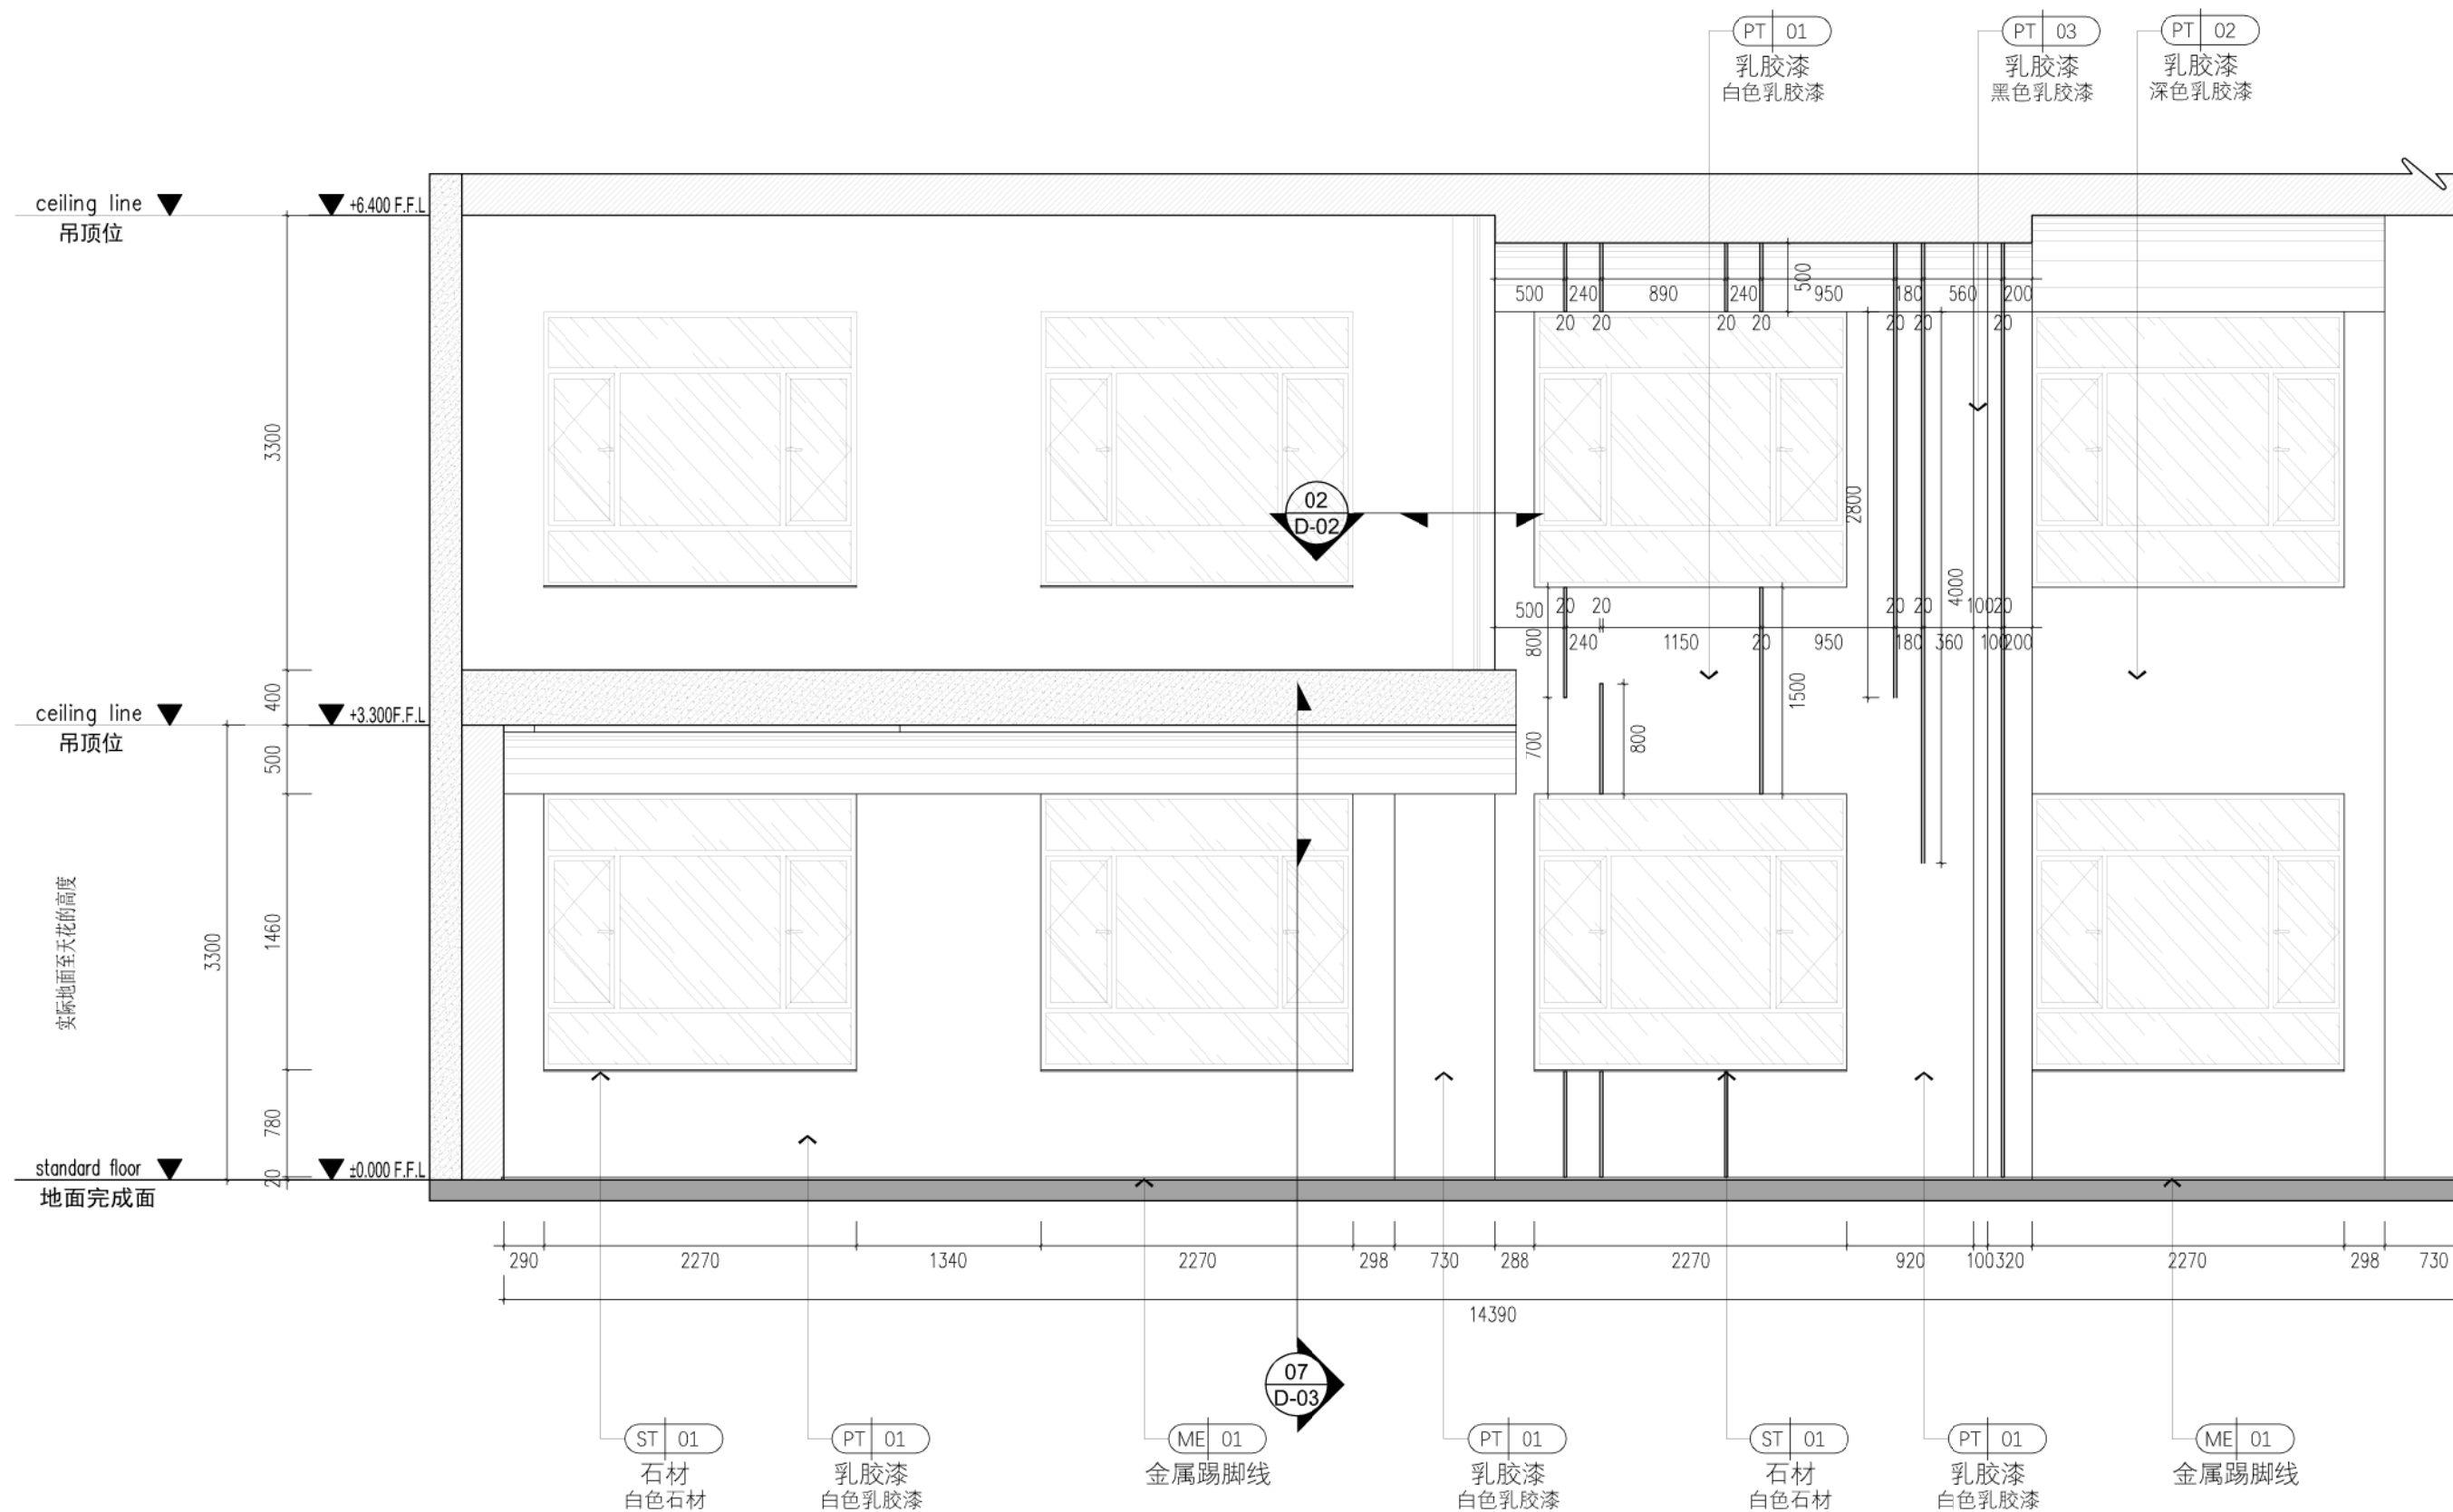

指挥大厅立面图

02

SCALE:

1:35

Copyright reserved. All information and copyright in this drawing and design are the property of the designer, and should not be used or reproduced without the consent of the Designer.

本图版权归设计人所有，设计人保留所有权利。未经许可，不得复制或传播。

All dimensions shall be verified by the contractor on site prior to the commencement of work.

所有尺寸必须在施工前由承包商在现场核实。

PROJECT 项目

指挥大厅

DRAWING TITLE 图名

指挥大厅立面图

DRAWN 制图

CHECKED 审核

SCALE 比例

SCALE@ 1:35

PAGECOUNT 页码

共18页

DATE 日期

2026-03-22

PROJECT NO. 项目编号


01

VERSION NO. 版本

2.0

DRAWING NO. 图号


IE-1F-03

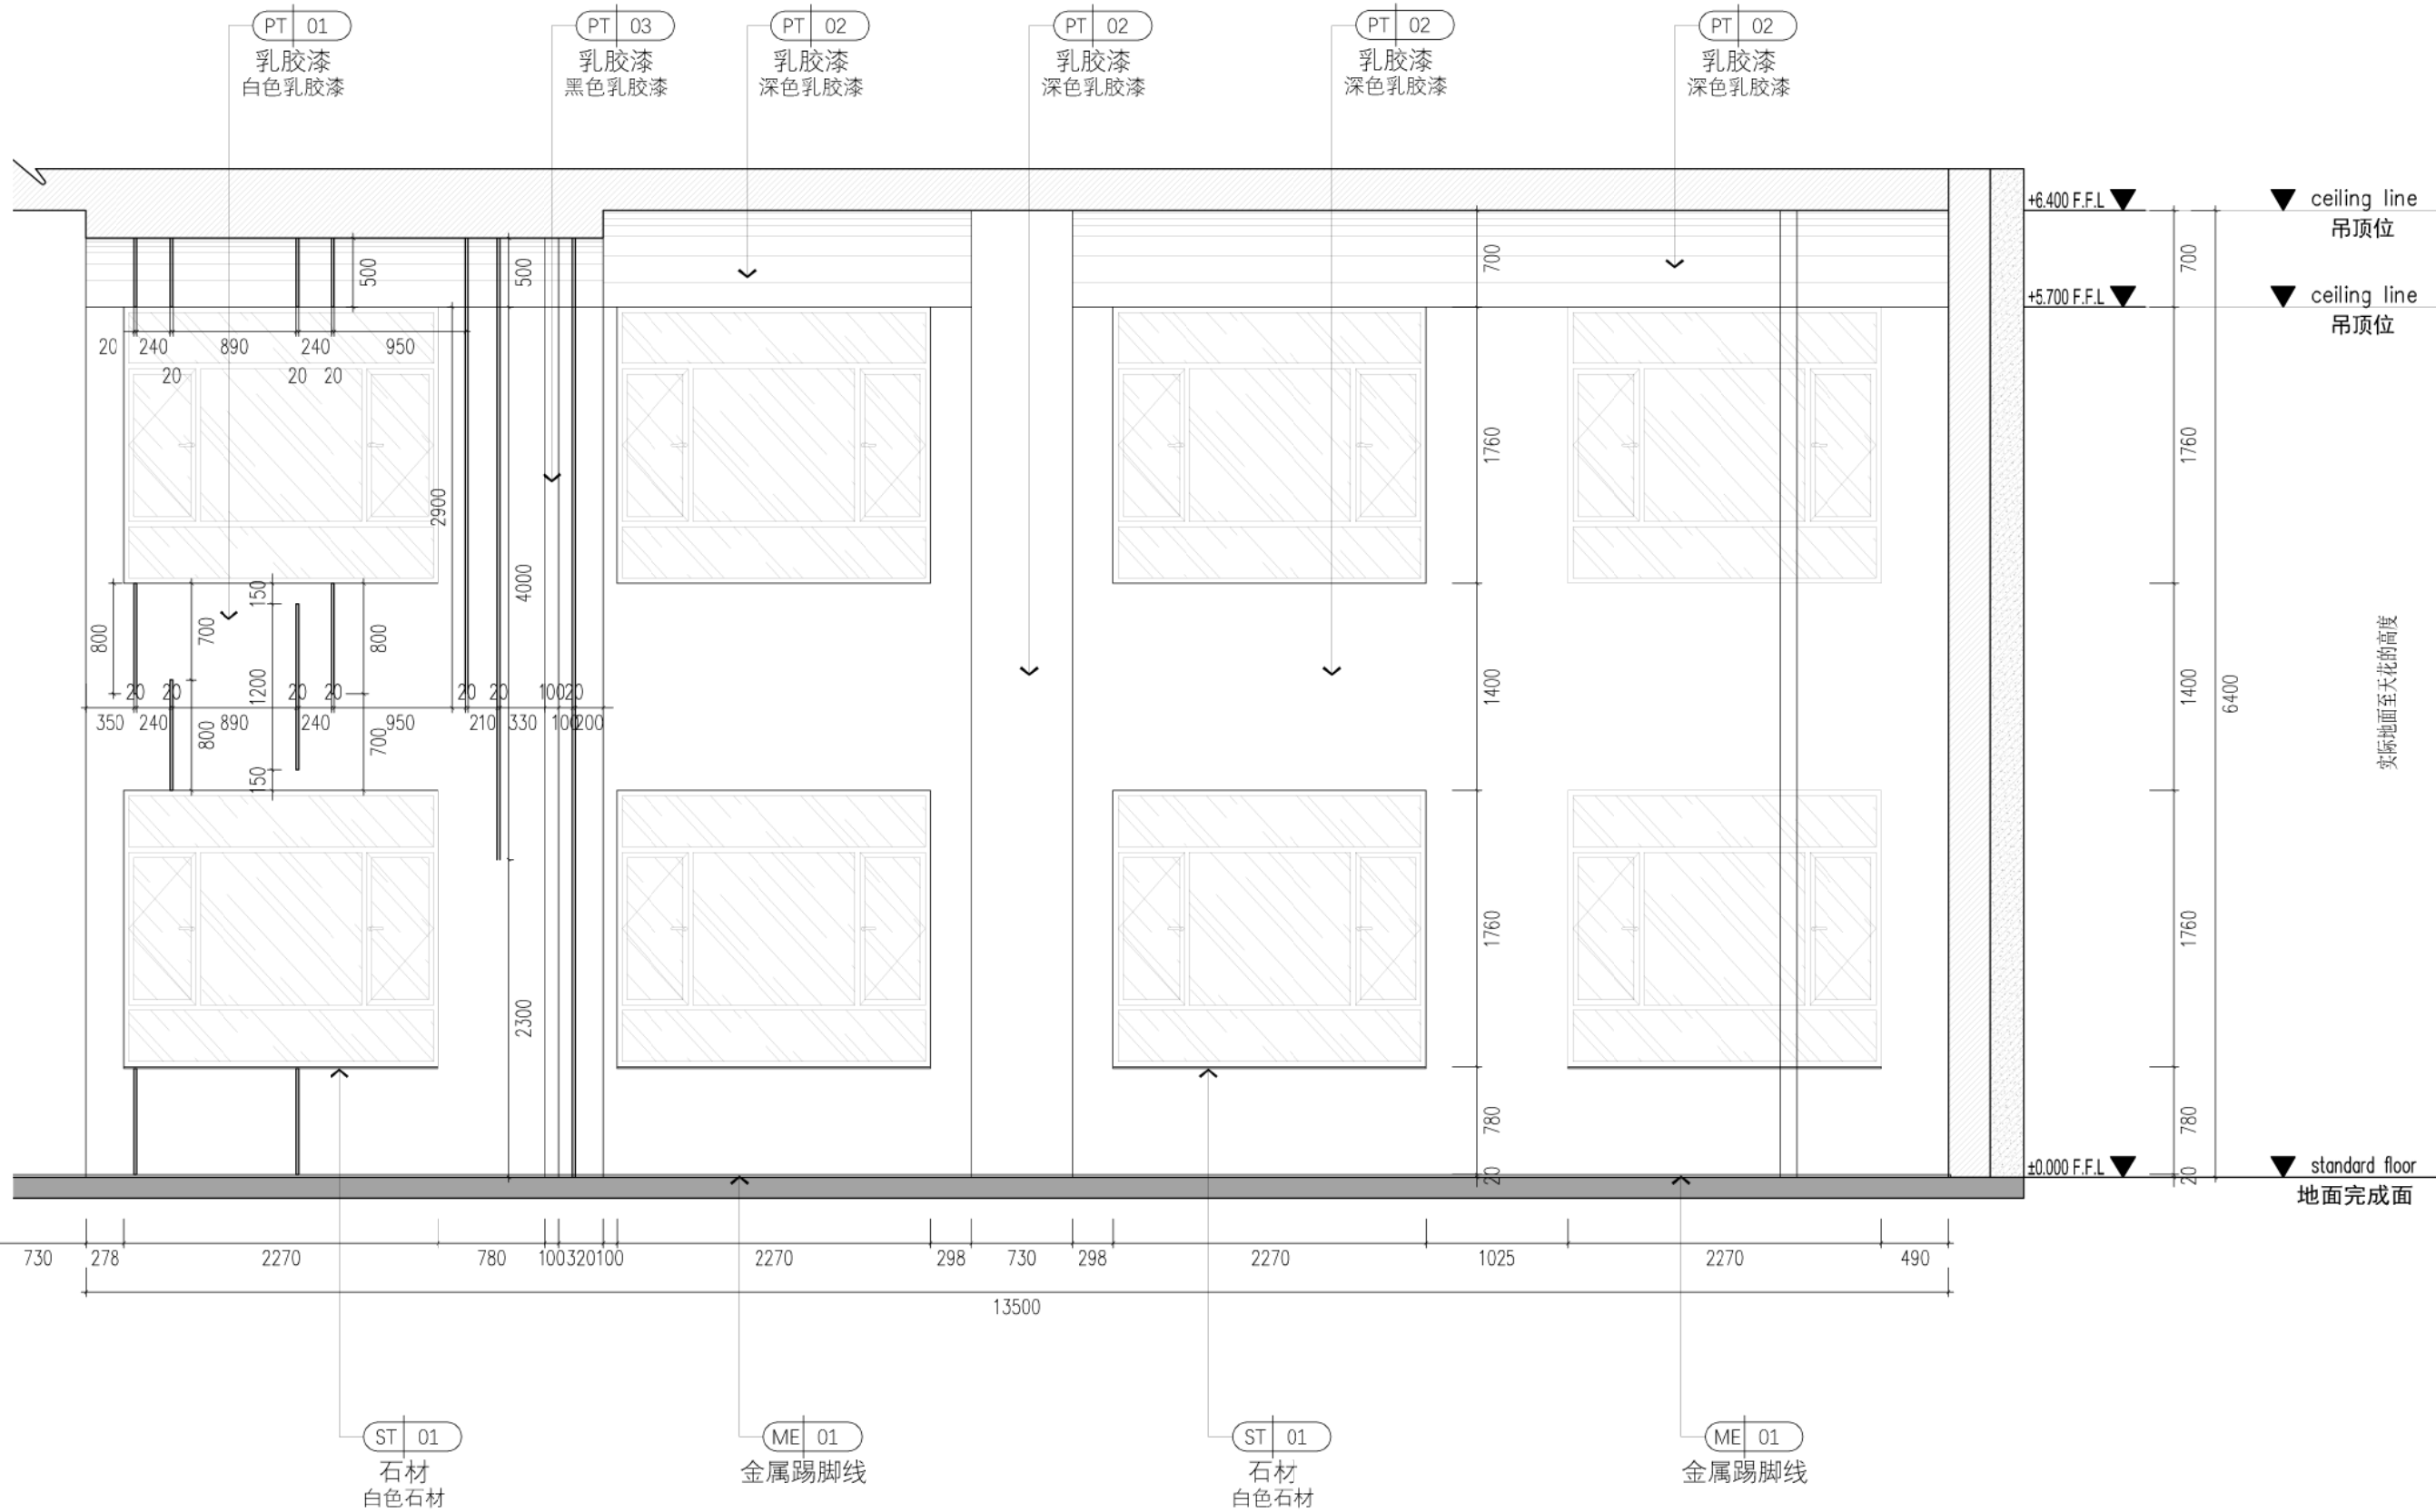

02 指挥大厅立面图  
SCALE: 1:35

Copyright reserved. All information and copyright in this drawing and design are the property of the designer, and should not be used or reproduced without the consent of the Designer.  
本图及设计内容均受法律保护，未经许可，不得复制或传播。  
All dimensions shall be verified by the contractor on site prior to the commencement of work.  
施工前应现场核实尺寸，在开始施工前进行确认。

|                  |                 |
|------------------|-----------------|
| PROJECT 项目       |                 |
| 指挥大厅             |                 |
| DRAWING TITLE 图名 |                 |
| 指挥大厅立面图          |                 |
| DRAWN 制图         |                 |
| CHECKED 审核       |                 |
| SCALE 比例         |                 |
| SCALE@ 1:35      |                 |
| PAGECOUNT 页码     | DATE 日期         |
| 共18页             | 2026-03-22      |
| PROJECT NO. 项目编号 | VERSION NO. 版本号 |
| 01               | 2.0             |
| DRAWING NO. 图号   |                 |
| IE-1F-04         |                 |

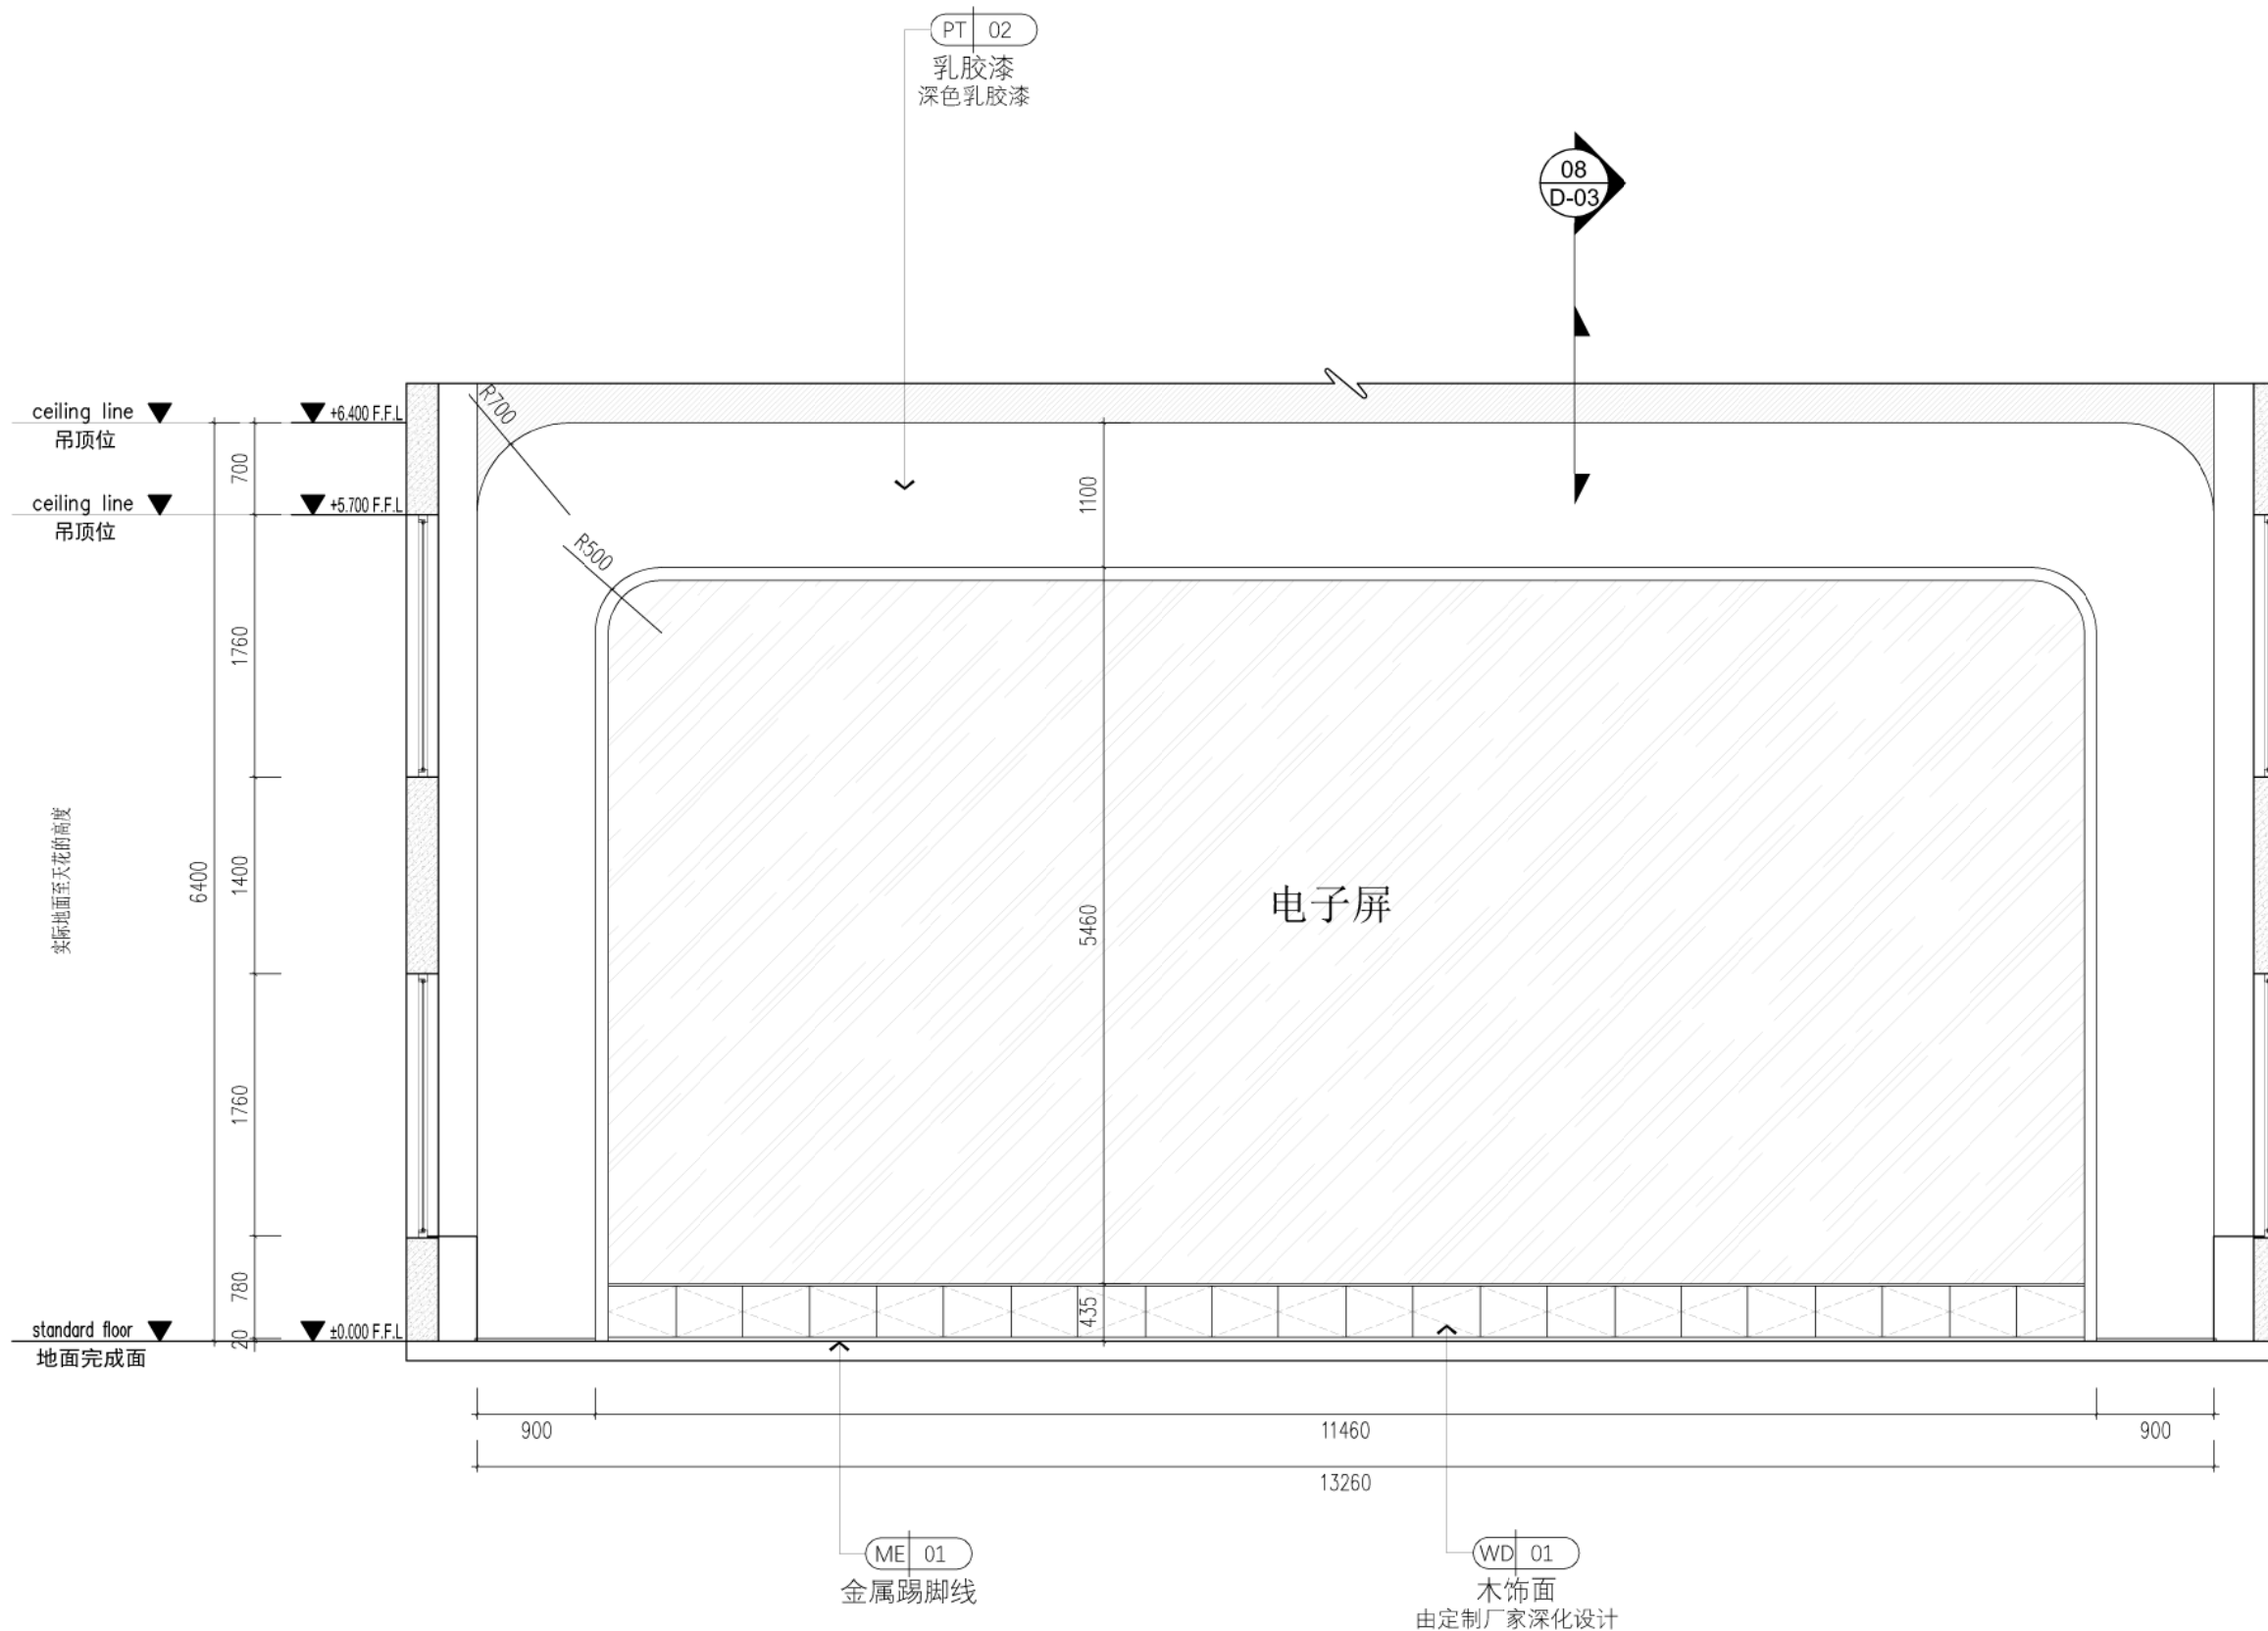

03 指挥大厅立面图  
SCALE: 1:40


Copyright reserved. All information and copyright in this drawing and design are the property of the designer, and should not be used or reproduced without the consent of the Designer.

本图版权归设计单位所有，未经许可，不得擅自复制或传播。

All dimensions shall be verified by the contractor on site prior to the commencement of work.

施工过程中应核对尺寸，如有疑问请及时反馈。

|                  |                 |
|------------------|-----------------|
| PROJECT 项目       |                 |
| 指挥大厅             |                 |
| DRAWING TITLE 图名 |                 |
| 指挥大厅立面图          |                 |
| DRAWN 制图         |                 |
| CHECKED 审核       |                 |
| SCALE 比例         |                 |
| SCALE@ 1:40      |                 |
| PAGECOUNT 页码     | DATE 日期         |
| 共18页             | 2026-03-22      |
| PROJECT NO. 项目编号 | VERSION NO. 版本号 |
| 01               | 2.0             |
| DRAWING NO. 图号   |                 |
| IE-1F-05         |                 |

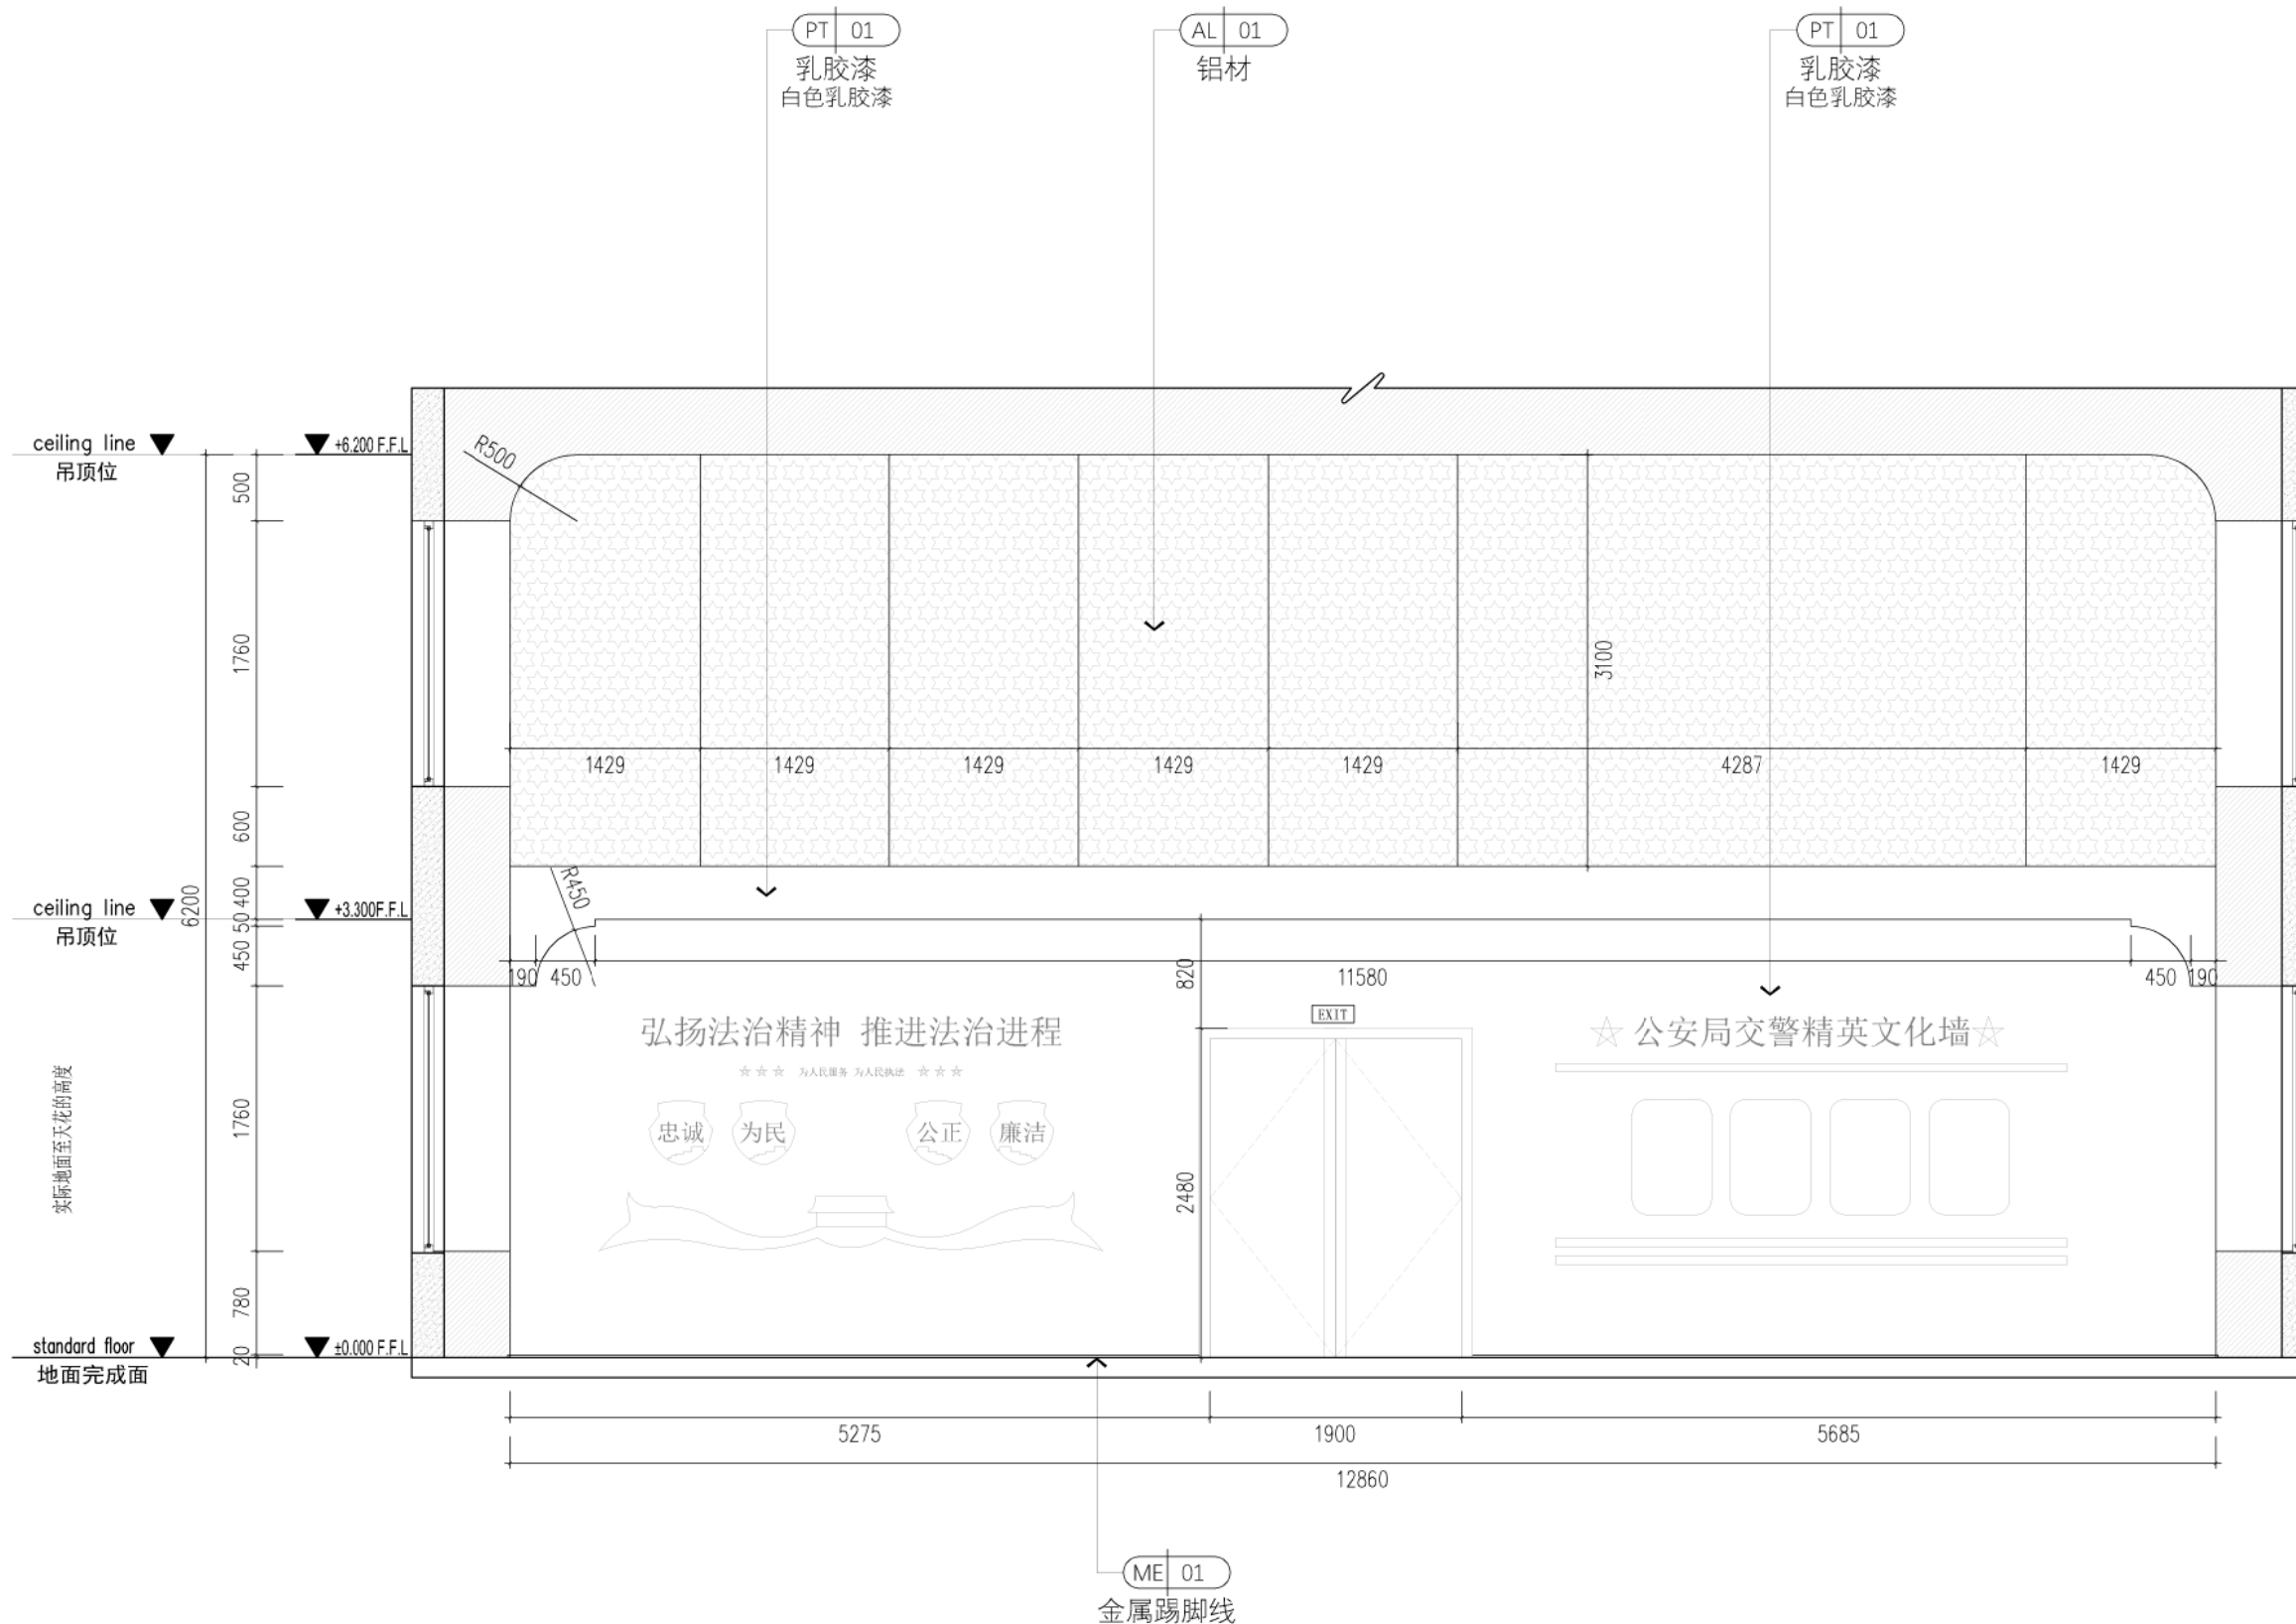

04 指挥大厅立面图

SCALE: 1:40

Copyright reserved. All information and copyright in this drawing and design are the property of the designer, and should not be used or reproduced without the consent of the Designer.

本图纸及设计内容均受法律保护，未经许可，不得复制或传播。

All dimensions shall be verified by the contractor on site prior to the commencement of work.

施工过程中应核实尺寸，如有疑问请及时反馈。

PROJECT 项目

指挥大厅

DRAWING TITLE 图名

指挥大厅立面图

DRAWN 制图

CHECKED 审核

SCALE 比例

SCALE@ 1:40

PAGE/COUNT 页/数

共18页

DATE 日期

2026-03-22

PROJECT NO. 项目编号

01

VERSION NO. 版本号

1.0

DRAWING NO. 图号


IE-1F-06

Copyright reserved. All information and copyright in this drawing and design are the property of the designer, and should not be used or reproduced without the consent of the Designer.

本图及设计文件的所有权归设计人所有，未经设计人同意，不得复制或用于其他项目。

All dimensions shall be verified by the contractor on site prior to the commencement of work.

施工过程中应核实尺寸，如有疑问请及时反馈。

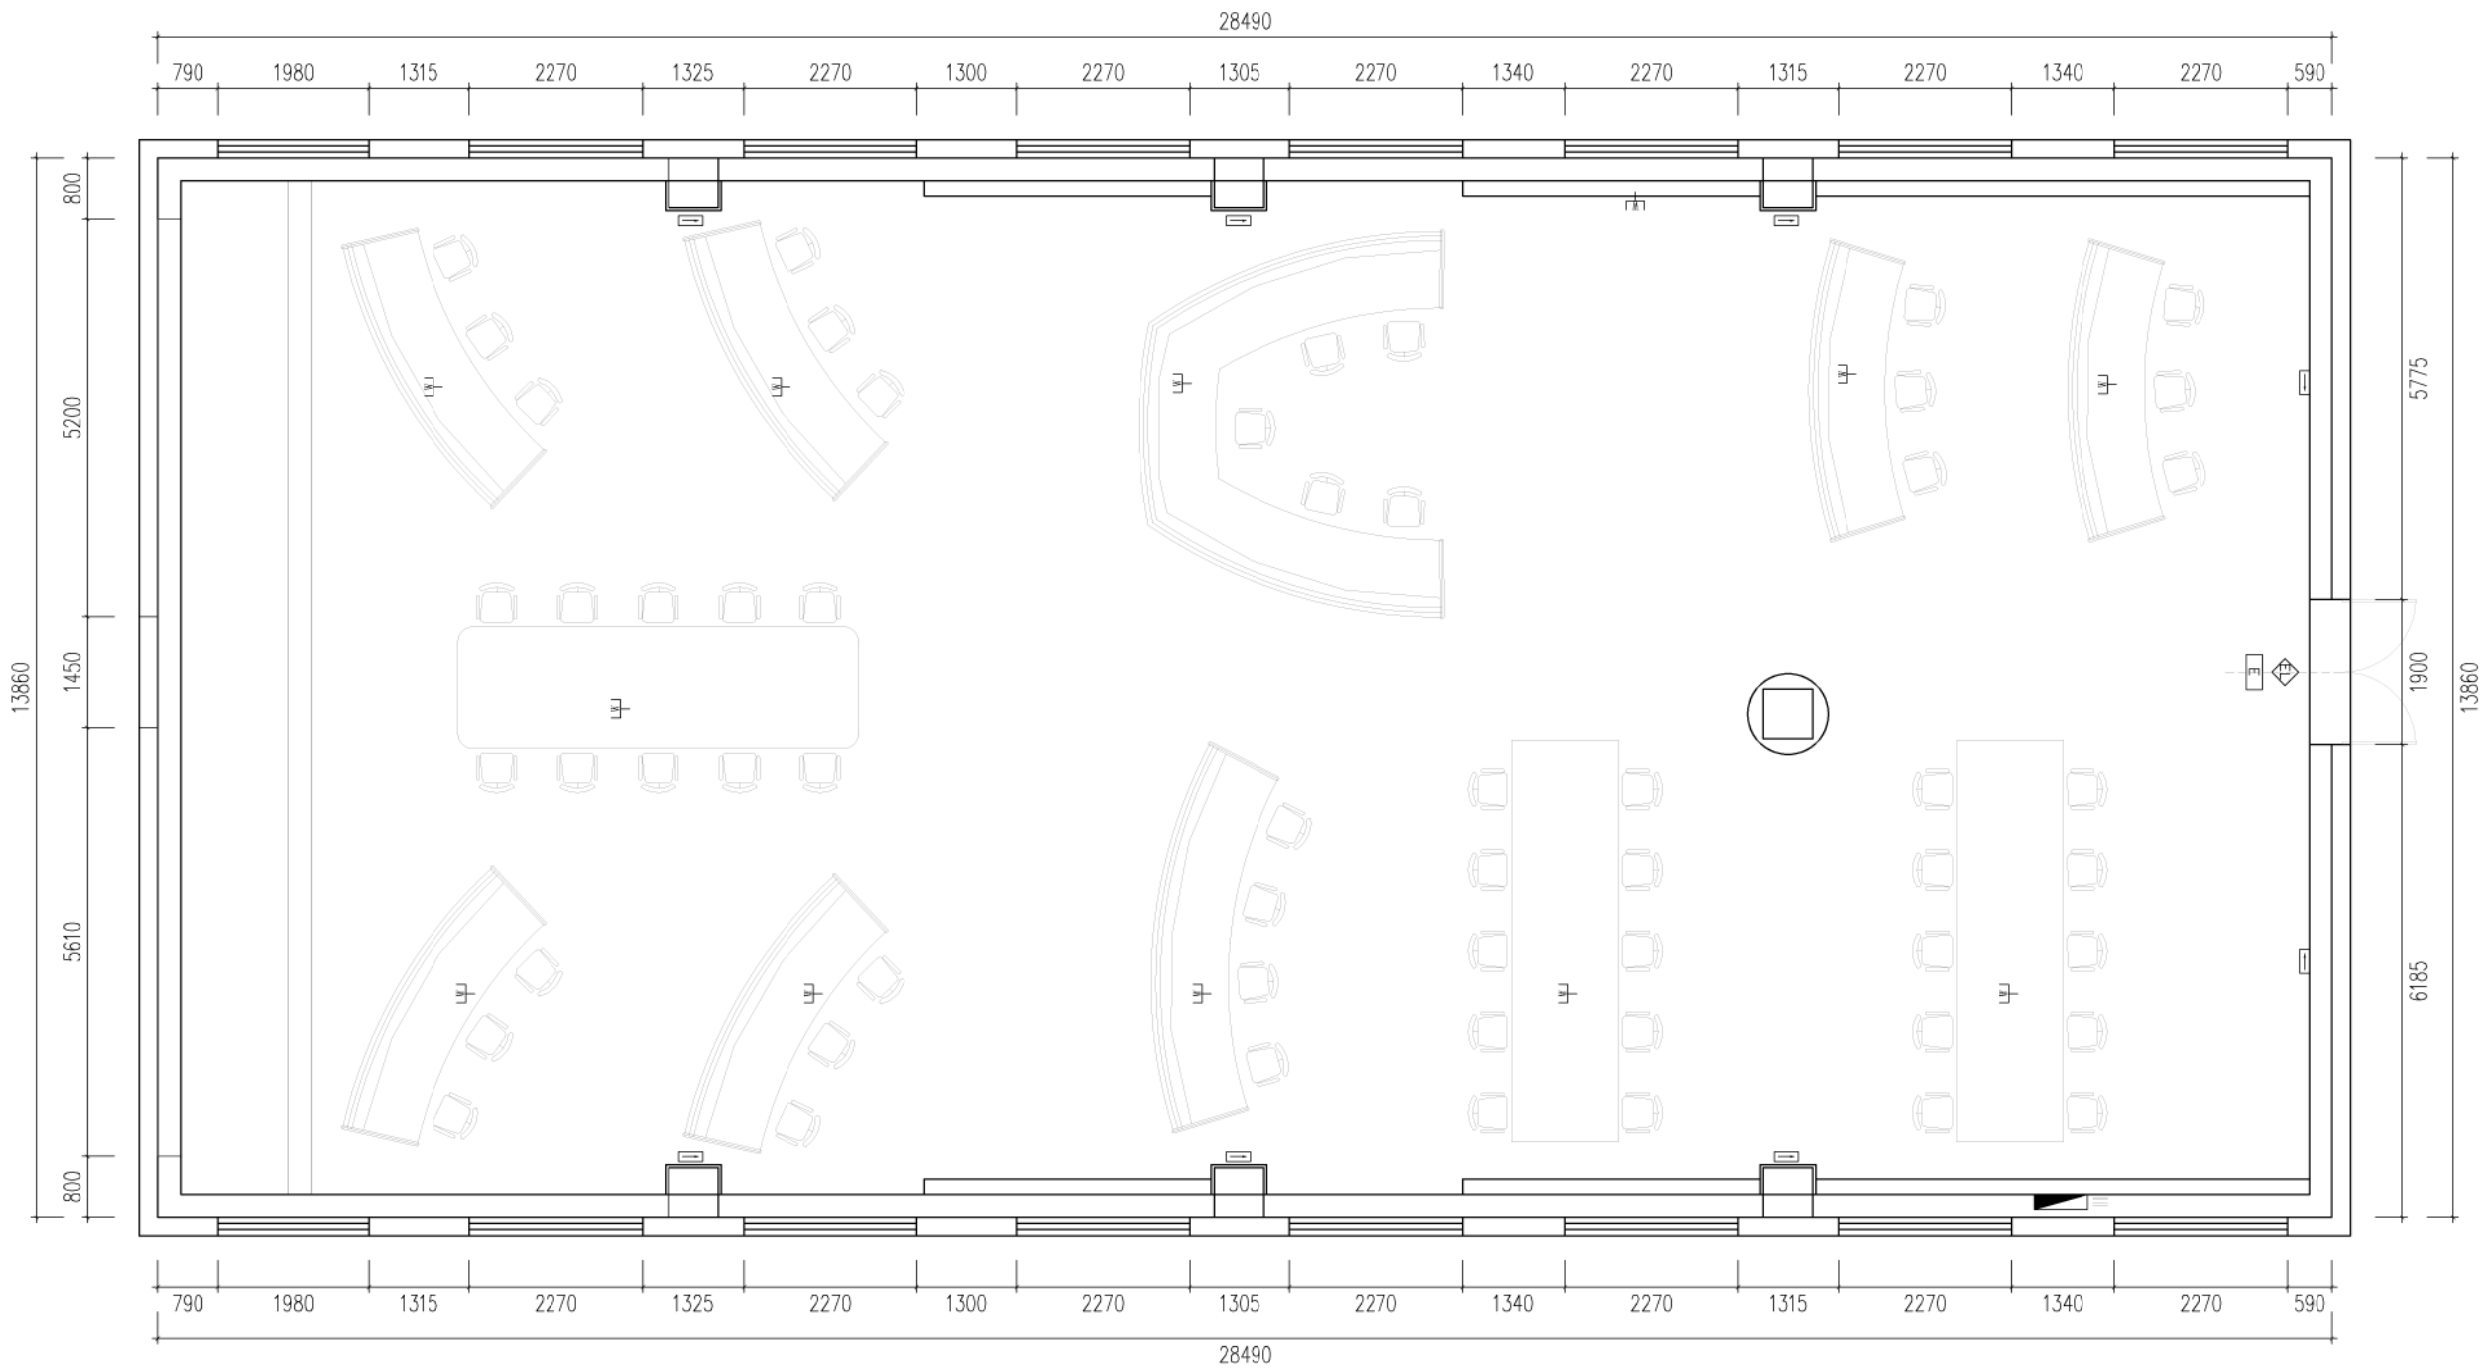

| 安防/无线设备 |    |          |
|---------|----|----------|
| 序号      | 图例 | 说明       |
| 1       |    | 背景音乐     |
| 2       |    | 半球摄像机    |
| 3       |    | 监控摄像机    |
| 4       |    | 无线AP(顶装) |
| 5       |    | 无线AP(壁挂) |
| 6       |    | 手机信号放大器  |
| 7       |    | 红外幕帘(顶装) |
| 8       |    | 红外幕帘(壁挂) |

| 喷淋/烟感/报警 |    |       |
|----------|----|-------|
| 序号       | 图例 | 说明    |
| 1        |    | 喷淋    |
| 2        |    | 烟感    |
| 3        |    | 温感    |
| 4        |    | 消防扬声器 |
| 5        |    | 燃气探测器 |

## SWITCH SOCKET LOCATION DRAWING

### 地面机电点位图

SCALE 1:70

天花设备安装需确定数量和位置后配合灯具调整  
特种设备电源及相关线路需由专业部门提供方案


|                  |      |                 |            |
|------------------|------|-----------------|------------|
| PROJECT 项目       |      | 指挥大厅            |            |
| DRAWING TITLE 图名 |      | 地面机电点位图         |            |
| DRAWN 制图         |      |                 |            |
| CHECKED 审核       |      |                 |            |
| SCALE 比例         |      |                 |            |
| PAGECOUNT 页码数    | 共18页 | DATE 日期         | 2026-03-22 |
| PROJECT NO. 项目编号 | 01   | VERSION NO. 版本号 | 2.0        |
| DRAWING NO. 图号   |      | U-1F-01         |            |

Copyright reserved. All information and copyright in this drawing and design are the property of the designer, and should not be used or reproduced without the consent of the Designer.

本图及设计文件的所有权归设计单位所有，未经设计单位书面许可，不得复制或用于其他项目。

All dimensions shall be verified by the contractor on site prior to the commencement of work.

施工过程中应核实尺寸，如有疑问请及时反馈。

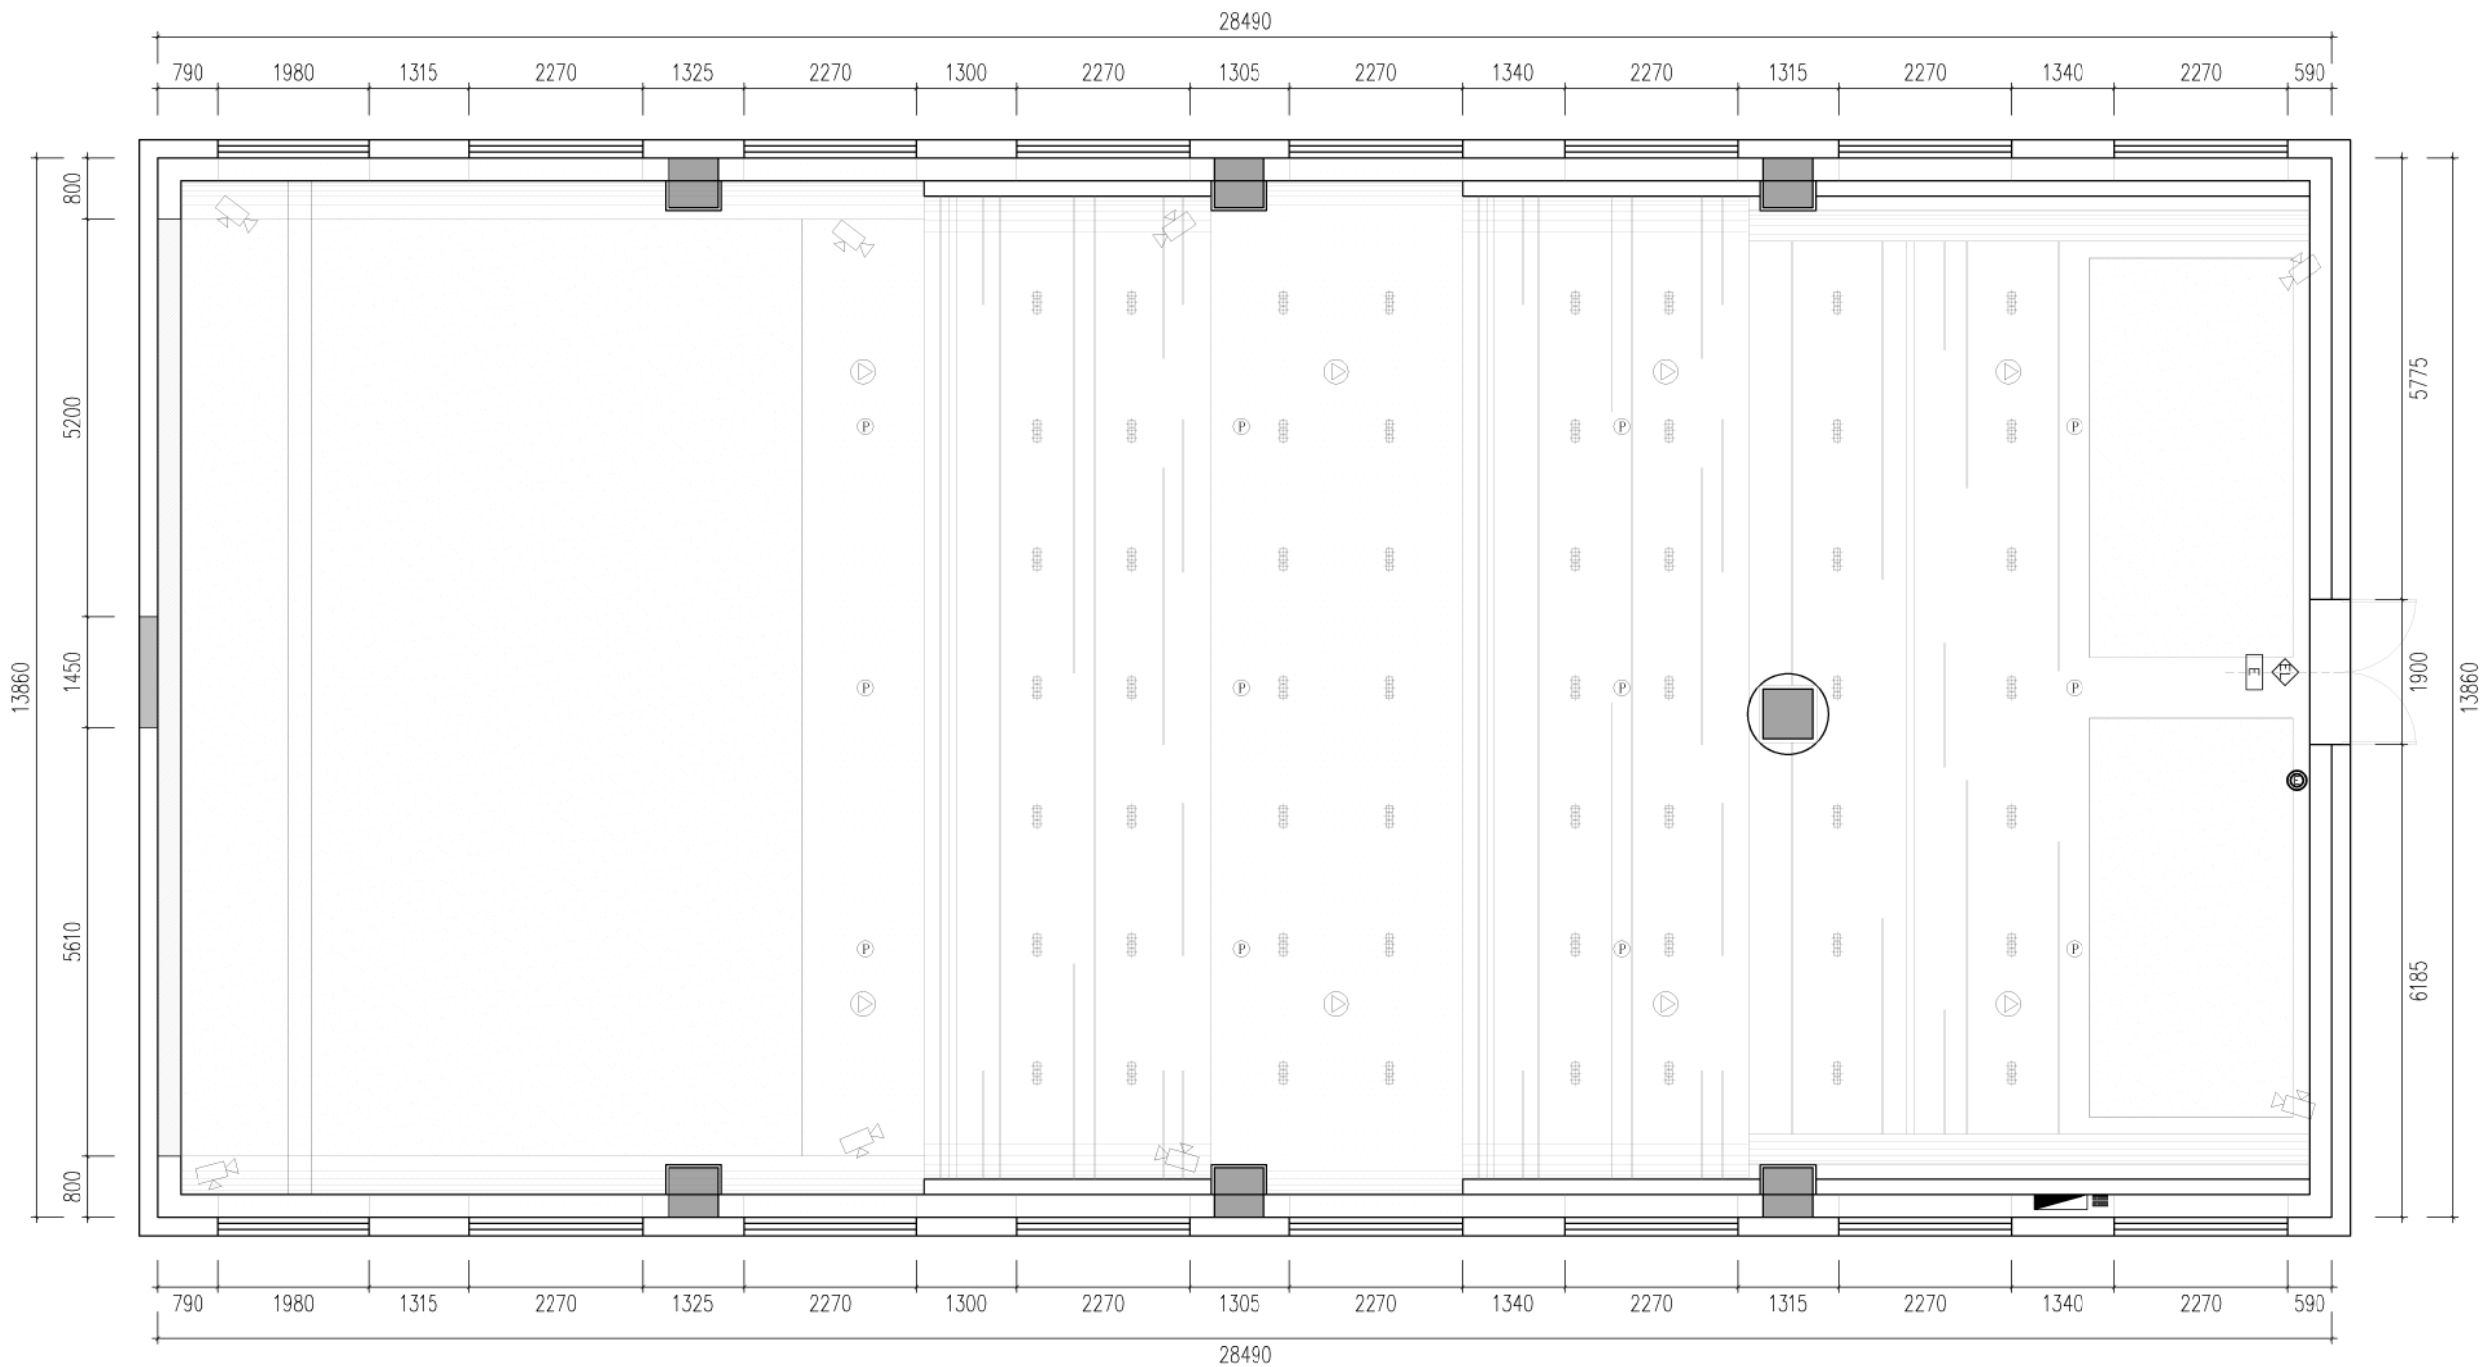

## 安防/无线设备

| 序号 | 图例 | 说明       |
|----|----|----------|
| 1  |    | 背景音乐     |
| 2  |    | 半球摄像机    |
| 3  |    | 监控摄像机    |
| 4  |    | 无线AP(顶装) |
| 5  |    | 无线AP(壁挂) |
| 6  |    | 手机信号放大器  |
| 7  |    | 红外幕帘(顶装) |
| 8  |    | 红外幕帘(壁挂) |

## 喷淋/烟感/报警

| 序号 | 图例 | 说明    |
|----|----|-------|
| 1  |    | 喷淋    |
| 2  |    | 烟感    |
| 3  |    | 温感    |
| 4  |    | 消防扬声器 |
| 5  |    | 燃气探测器 |

## SWITCH SOCKET LOCATION DRAWING

### 天花机电点位图

SCALE 1:70

天花设备安装需确定数量和位置后配合灯具调整  
特种设备电源及相关线路需由专业部门提供方案

PROJECT 项目

指挥大厅

DRAWING TITLE 图名

天花机电点位图

DRAWN 制图

CHECKED 审核

SCALE 比例

PAGECOUNT 页码

共18页

PROJECT NO. 项目编号

01

VERSION NO. 版本号


2.0

DRAWING NO. 图号

U-1F-02




SCALE@ 1:10

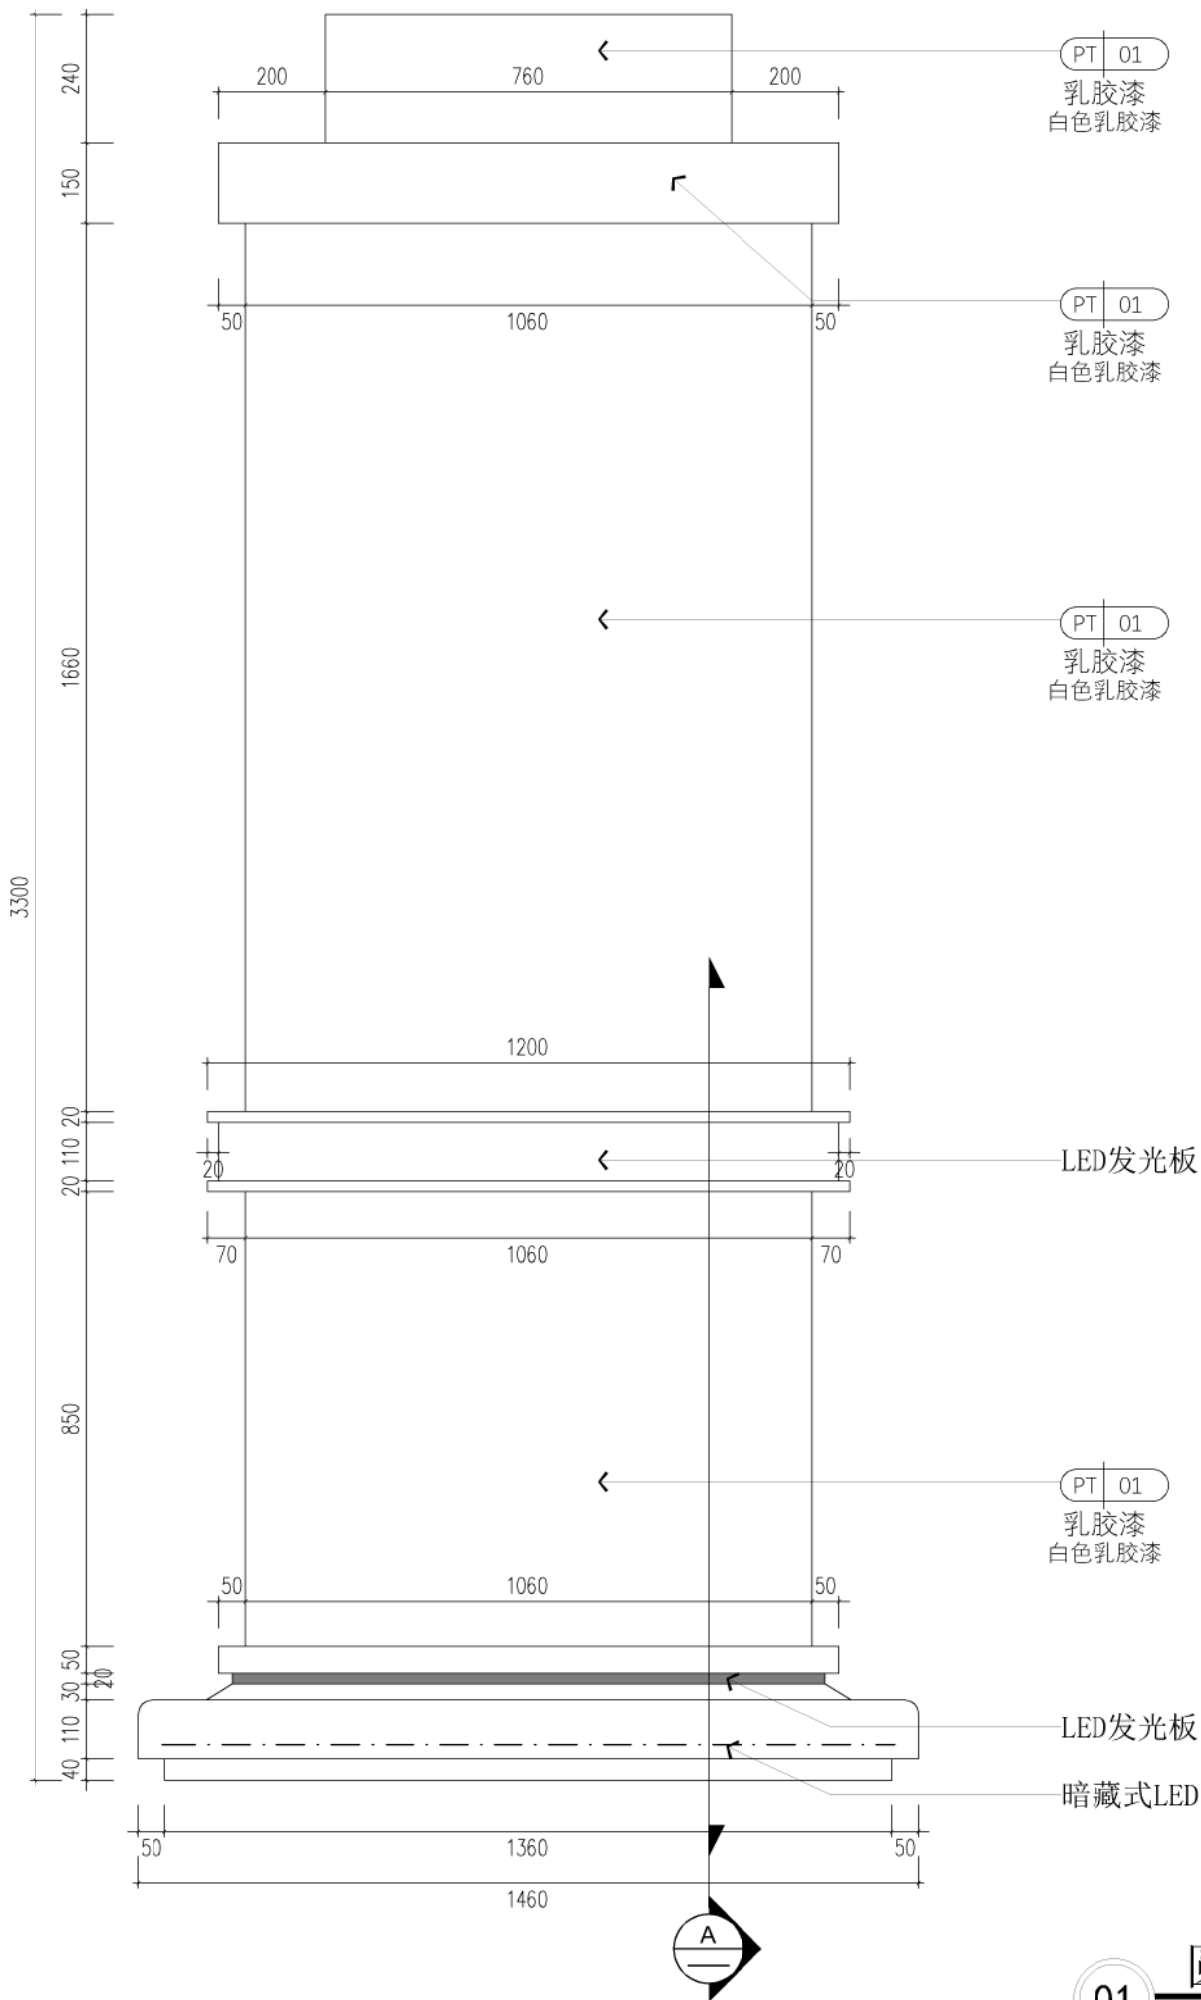

圆形柱大样图

01 SCALE: 1:10


SCALE@ 1:5

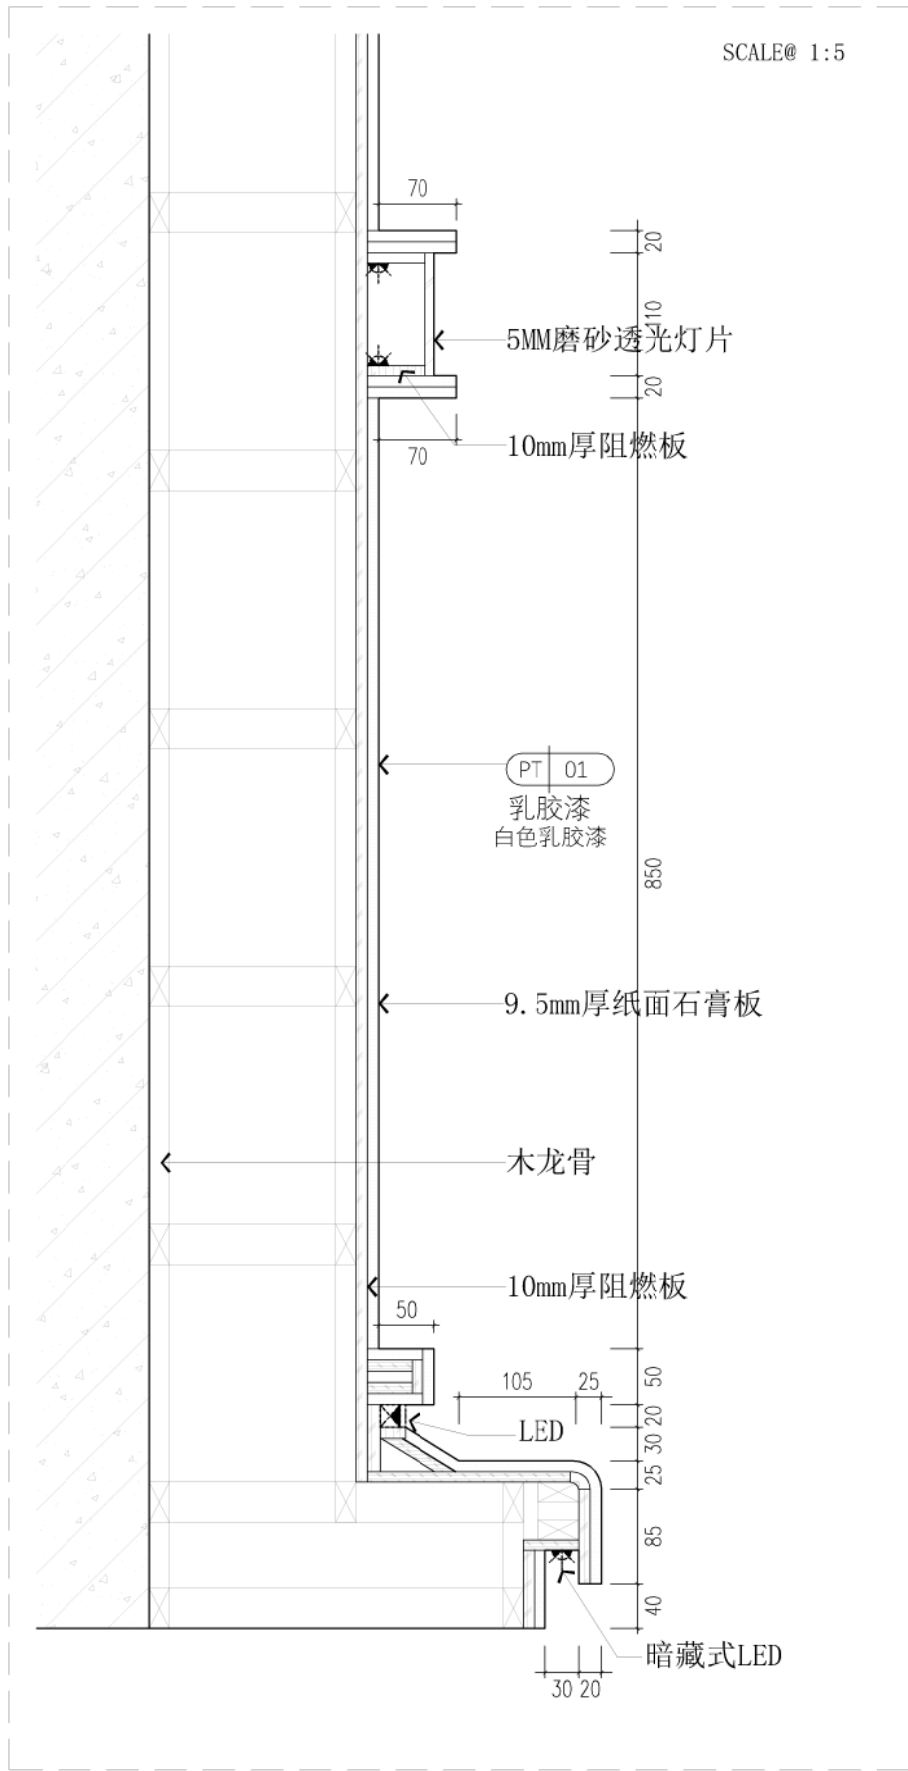

Copyright reserved. All information and copyright in this drawing shall be the property of the designer, and should not be used or reproduced without the consent of the Designer.  
All dimensions shall be verified by the contractor on site prior to the commencement of work.  
本图仅供设计参考, 不作为施工依据。  
所有尺寸均以现场实际为准, 如有变更, 请及时通知设计。

|                  |                |
|------------------|----------------|
| PROJECT 项目       |                |
| 指挥大厅             |                |
| DRAWING TITLE 图名 |                |
| 大样图              |                |
| DRAWN 制图         |                |
| CHECKED 审核       |                |
| SCALE 比例         |                |
| PAGE/COUNT 页码    | DATE 日期        |
| 3                | 2026-03-22     |
| PROJECT NO. 项目编号 | VERSION NO. 版本 |
| 01               | 1.0            |
| DRAWING NO. 图号   |                |
| D-01             |                |

Copyright reserved. All information and copyright in this drawing and above are the property of the designer, and should not be used or reproduced without the consent of the Designer.  
此图及图上的所有数据及版权均为设计单位所有。  
在未得到设计单位许可下不可复制或传播。  
All dimensions shall be verified by the contractor on site prior to the commencement of work.  
施工前必须核实尺寸数据，避免因尺寸误差导致施工错误。

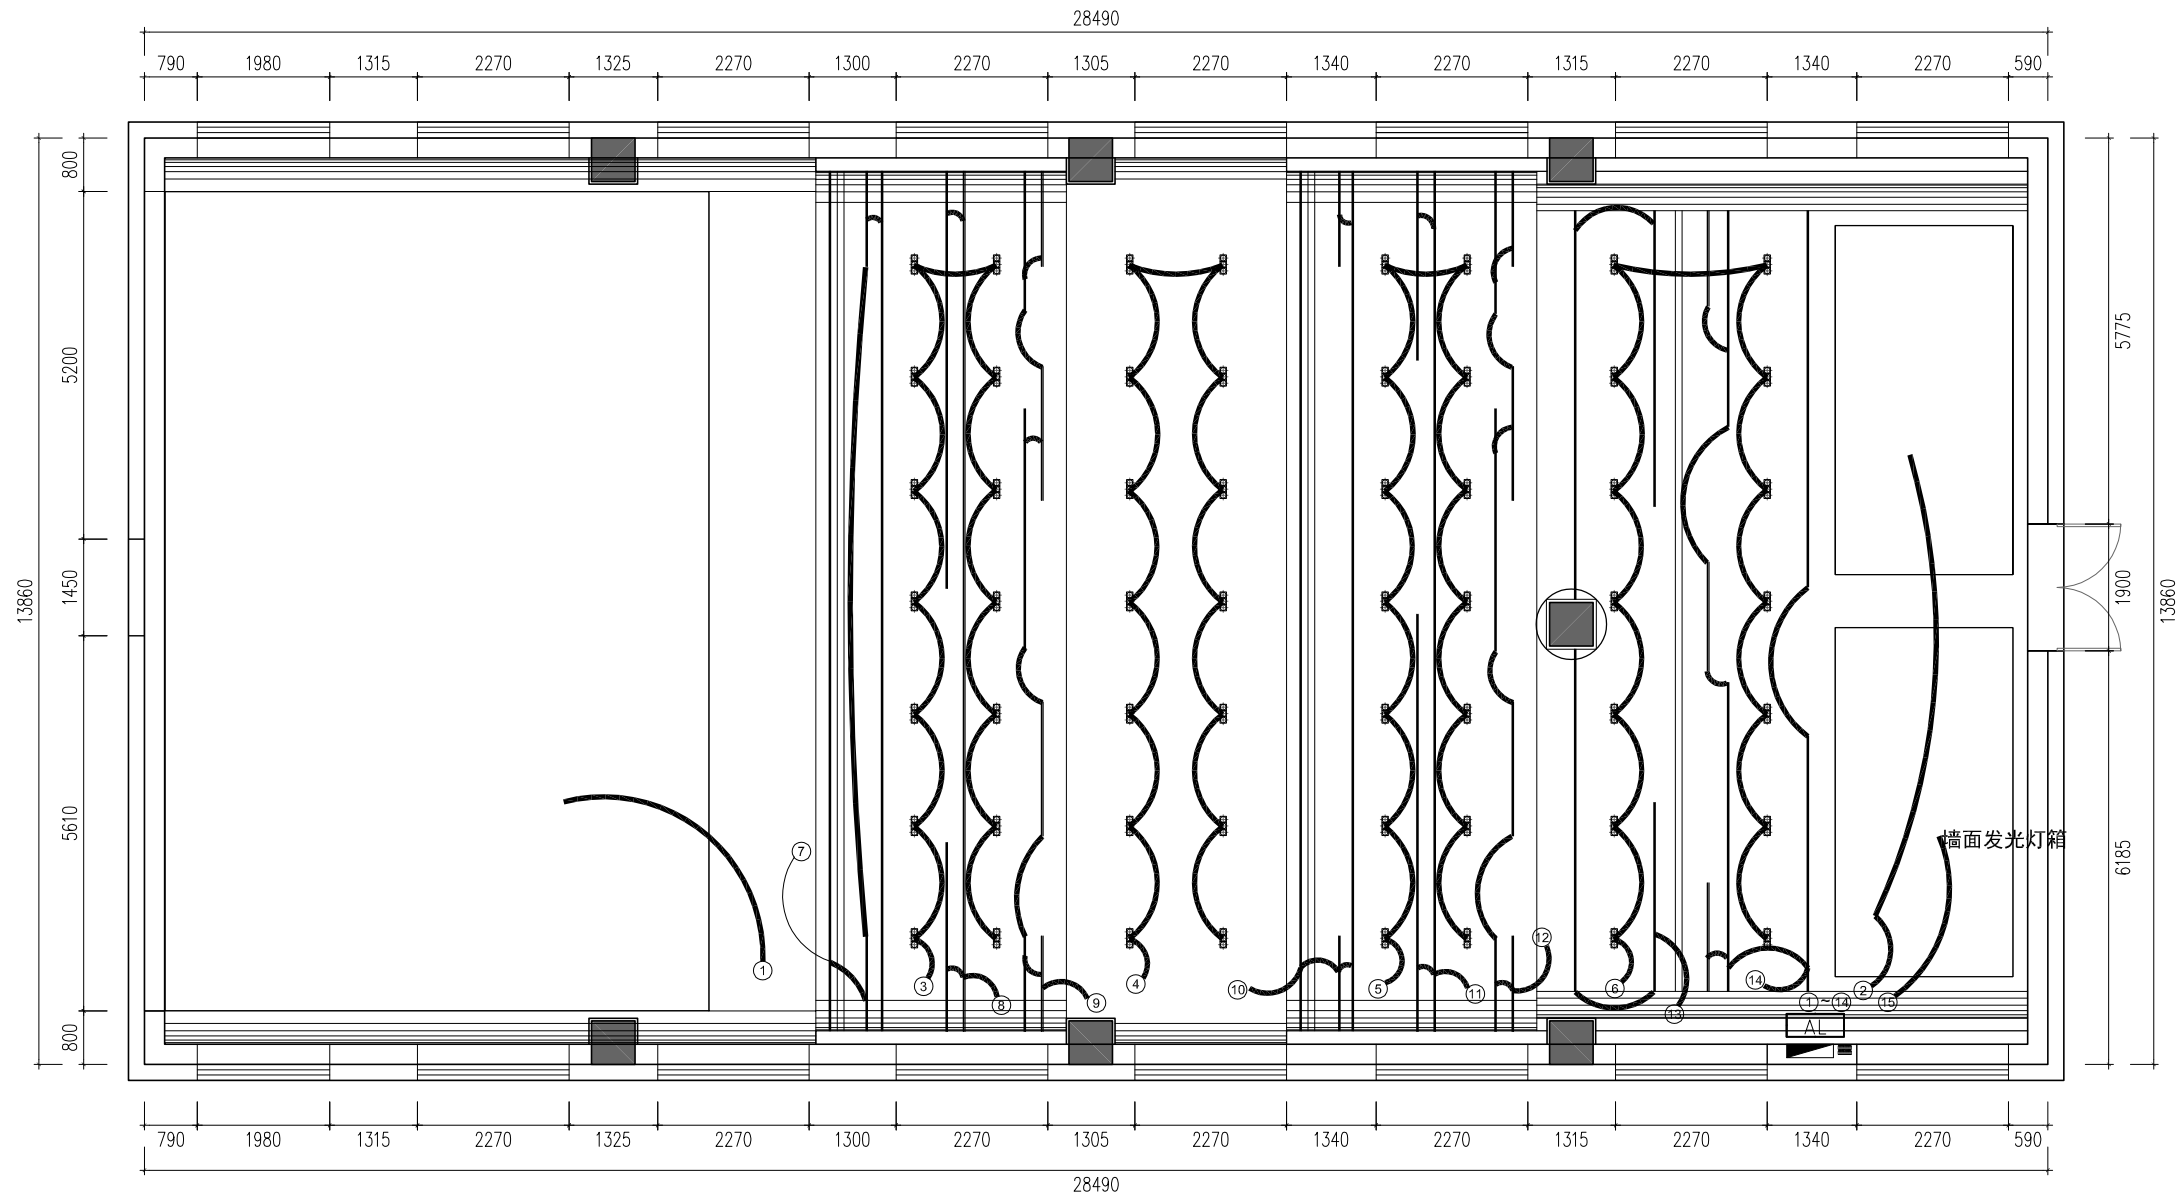


LOCATION MAP OF GROUND MATERIALS  
照明平面图

SCALE 1:80

|                      |                 |
|----------------------|-----------------|
| PROJECT 项目           |                 |
| 一层指挥大厅               |                 |
| DRAWING TITLE 图名     |                 |
| 照明平面图                |                 |
| DRAWN 绘图             |                 |
| CHECKED 审核           |                 |
| SCALE 比例 SCALE@ 1:80 |                 |
| PAGECOUNT 总页数        | DATE 出图日期       |
| 3                    | 2026-03-24      |
| PROJECT NO. 项目编号     | VERSION NO. 版本号 |
| 01                   | 1.0             |
| DRAWING NO. 图号       |                 |
| L-1F-01              |                 |



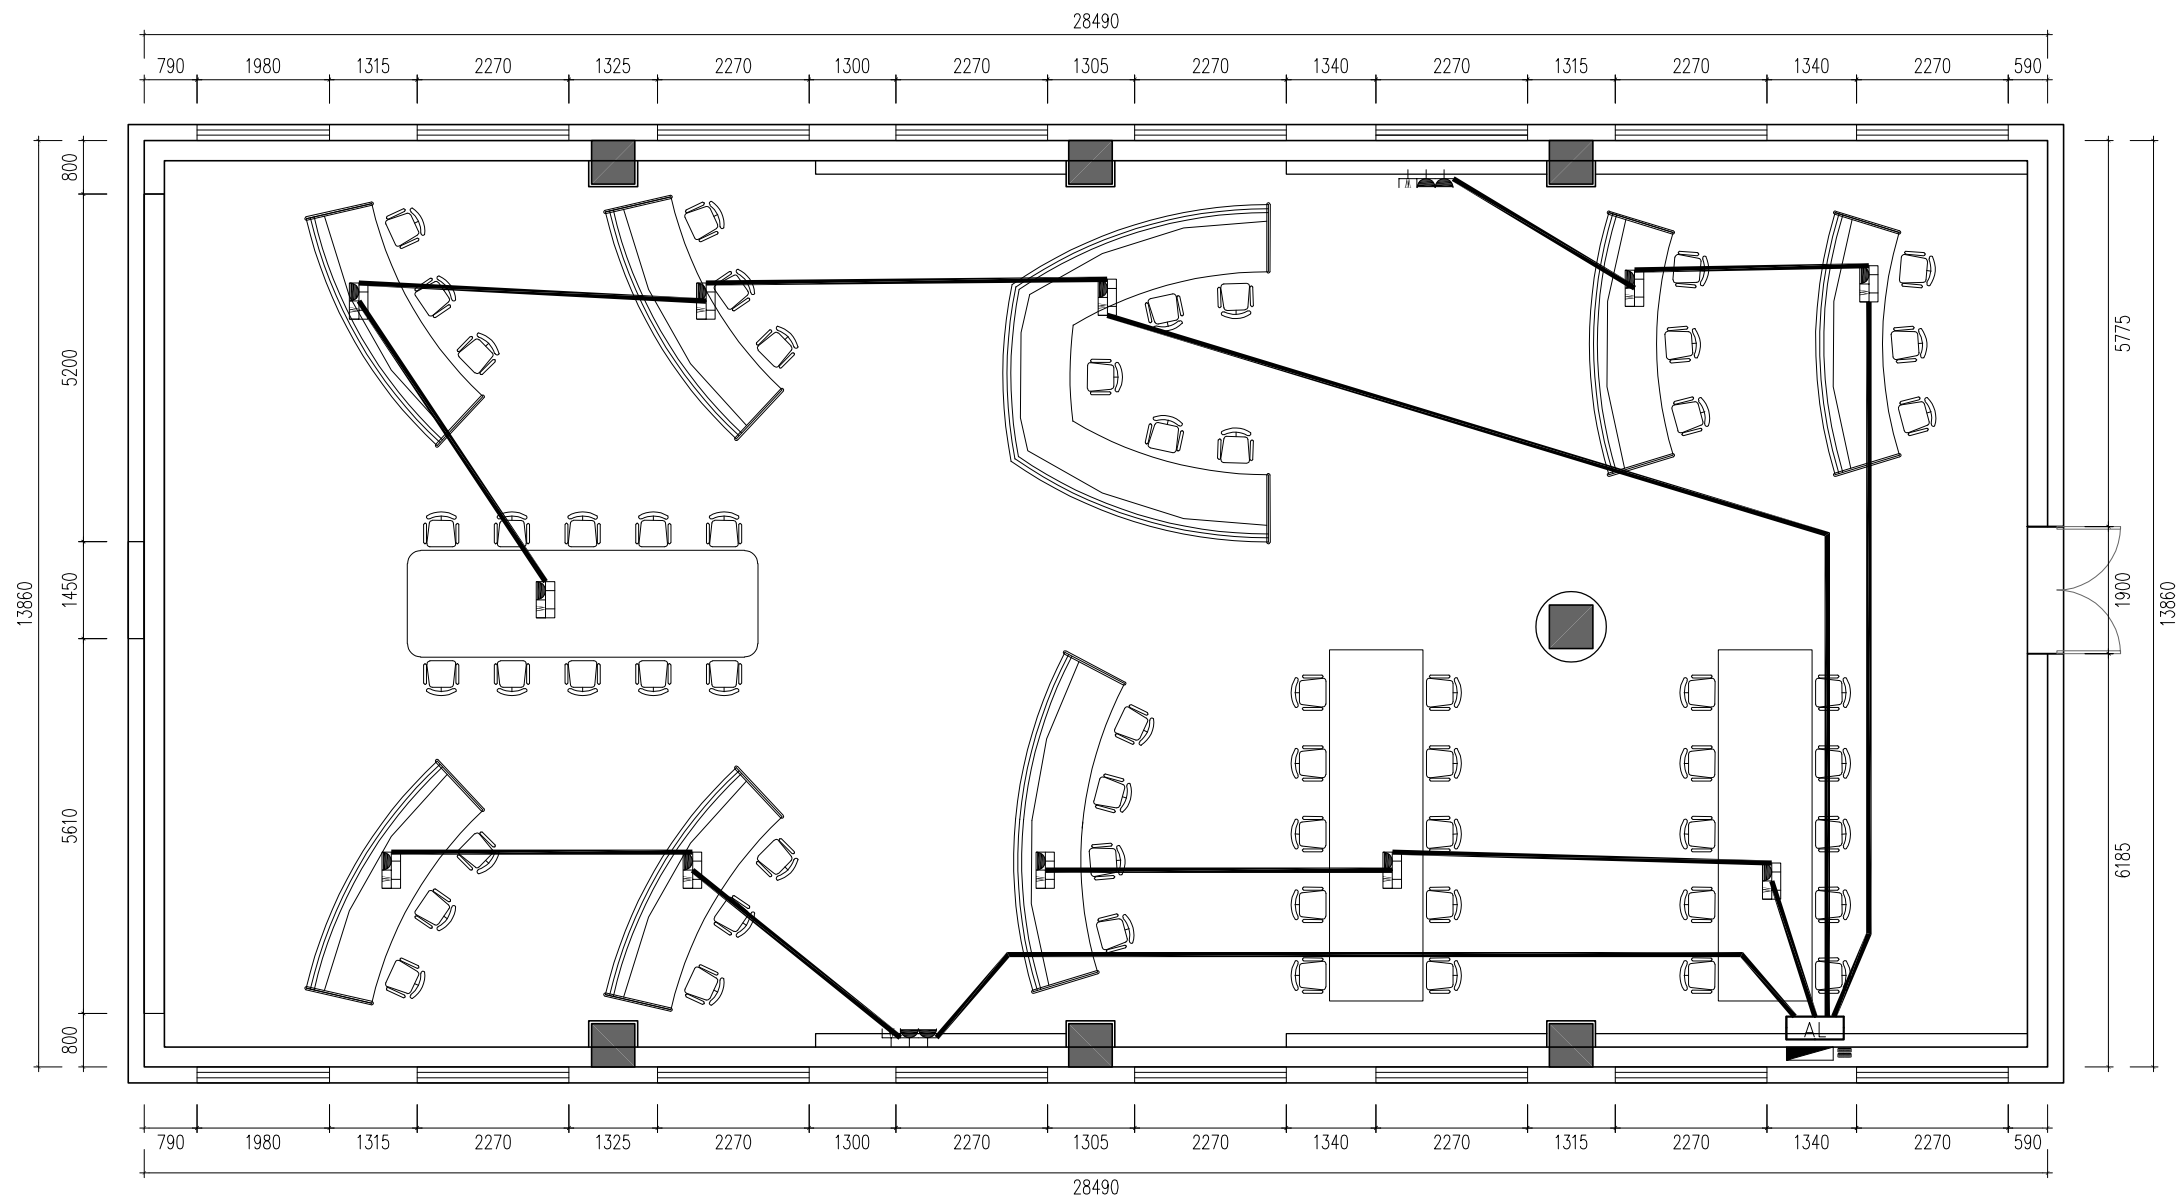

**LOCATION MAP OF GROUND MATERIALS**  
**插座平面图** SCALE 1:80

Copyright reserved. All information and copyright in this drawing and above are the property of the designer, and should not be used or reproduced without the consent of the Designer.  
此图及图上的所有数据及版权均为设计单位所有。  
在未得到设计单位之许可下不可复制或出版。  
All dimensions shall be verified by the contractor on site prior to the commencement of work.  
施工前必须核实尺寸，在施工作业前必须尺寸核准。

PROJECT 项目

一层指挥大厅

DRAWING TITLE 图名

插座平面图

DRAWN 绘图

CHECKED 审核

SCALE 比例 SCALE@ 1:80

PAGECOUNT 总页数 3 DATE 出图日期 2026-03-24

PROJECT NO. 项目编号 01 VERSION NO. 版本号 1.0

DRAWING NO. 图号 L-1F-02