



声明：本作品权属重庆中冶赛迪工程技术股份有限公司，所含信息，专有技术应予以保护，未经本公司书面许可，不得修改、复制、传播或用于其他目的。All information and proprietary know-how contained therein are confidential, and shall not be copied, duplicated, changed or altered, submitted or disclosed to any third party without the prior written permission of CISDI.


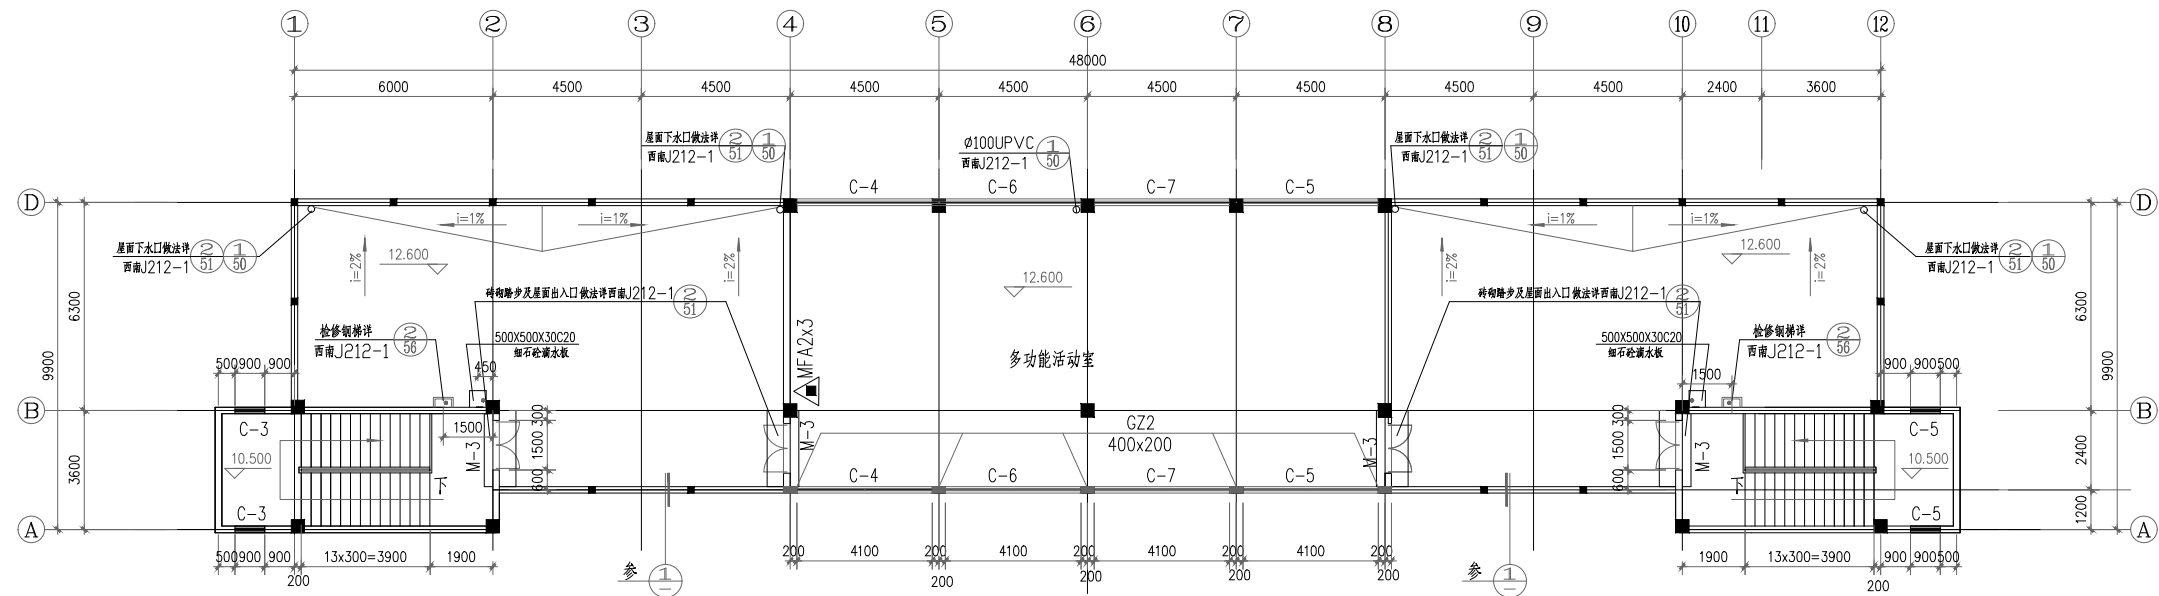


四层平面图 1:150

本层建筑面积: 229.28m²

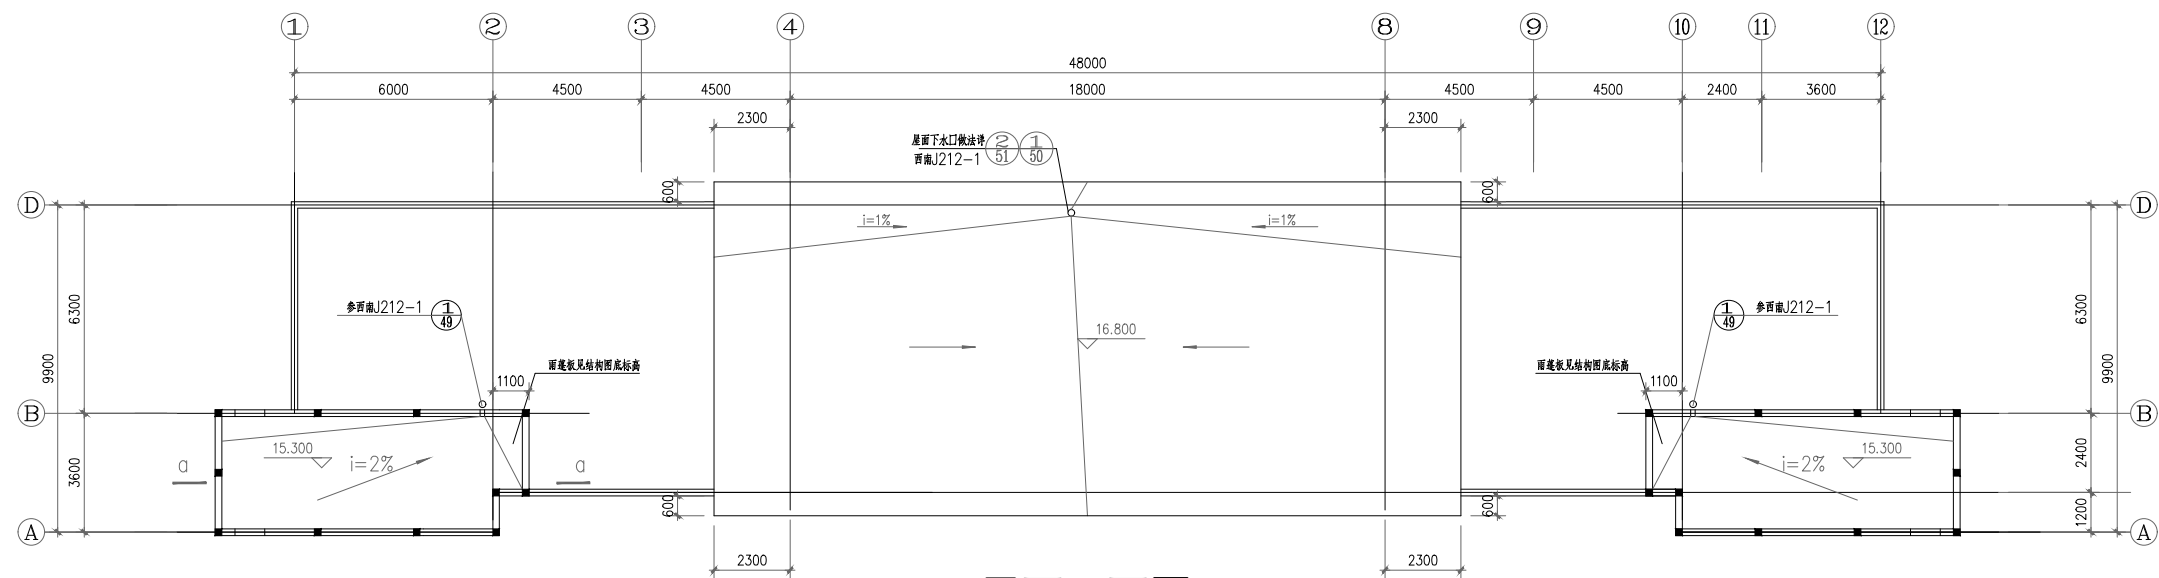

屋面平面图 1:150

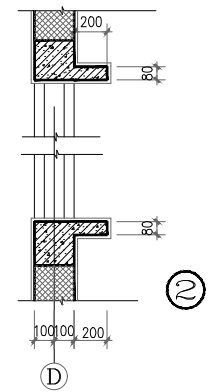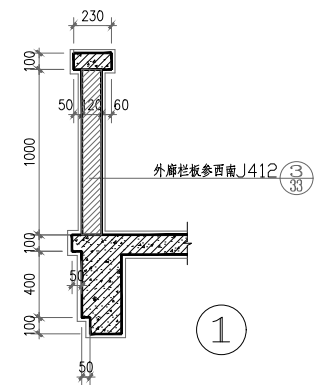

 中冶赛迪工程技术股份有限公司					图号	621TJ0013-5
					工程号	
注册师	审核	设计阶段	施工图	重庆市九龙监狱教学楼施工图 四层平面图 屋面平面图		
审定	校对	比例				
专业负责人	设计	专业	建筑			
制图		日期	2005.12			