

云帆控股
YUNFAN HOLDINGS
云帆控股集团有限公司

漳州古雷港经济开发区沙西中心幼儿园结构优化与质量提升 工程园所修缮项目

施工图设计文件

建设单位：漳州古雷港经济开发区沙西中心学校
设计单位：云帆控股集团有限公司

2026.04



云帆控股
YUNFAN HOLDINGS
????????

?????? ???? ?
?????? ??????
????????????
??????A235037632

TEL: TEL:

FAX: FAX:

图 纸 目 录

页码: 01/02

图 纸 目 录							页码: 01/02								
建设单位		漳州古雷港经济开发区沙西中心学校		工程名称		漳州古雷港经济开发区沙西中心幼儿园结构优化与质量提升工程园所修缮项目									
子项名称				设计编号		YF-Z2025004号		专业							
序 号		图 号		图 名			图 幅		备 注						
01		00		目 录											
02		01		修缮设计说明			A3								
03		02		一层拆除平面图			A3								
04		03		二层拆除平面图			A1								
05		04		三层拆除平面图			A1								
06		05		一层墙面装修平面图			A1								
07		06		二层墙面装修平面图			A1								
08		07		三层墙面装修平面图			A1								
09		08		一层地面装修平面图			A1								
10		09		二层地面装修平面图			A1								
11		10		三层地面装修平面图			A1								
12		11		一层吊顶装修平面图			A1								
13		12		二层吊顶装修平面图			A1								
14		13		三层吊顶装修平面图			A1								
15		14		一层梁板尺寸图			A1								
16		15		二层梁板尺寸图			A1								
17		16		三层梁板尺寸图			A1								
18		17		墙体装修图（一）			A2								
19		18		墙体装修图（二）			A2								
20		19		楼梯间墙面装修图			A2								
<p>说明：1. 本目录(大工程)由各工种或(小工程)以单位工程在设计结束时填写,以图号为次序,每格填写一张；</p> <p>2. 如利用标准图集,可在备注栏内注明；</p> <p>3. 末端之“工程负责”等姓名不必着本人签字,可由填写目录者直接填写或打印。</p>															
工程负责		胡美华				工种负责		黄贵生				日 期			



云帆控股
YUNFAN HOLDINGS
????????

?????? ???? ?
?????? ??????
????????????
??????A235037632

TEL: TEL:

FAX: FAX:

图 纸 目 录

页码: 02/02

图 纸 目 录						页码: 02/02									
建设单位		漳州古雷港经济开发区沙西中心学校		工程名称		漳州古雷港经济开发区沙西中心幼儿园结构优化与质量提升工程园所修缮项目									
子项名称				设计编号		YF-Z2025004号		专业							
序 号		图 号		图 名			图 幅		备 注						
				目 录											
21		20		门厅、栏杆装修详图			A2								
22		21		天棚尺寸图			A2								
23		22		装修大样节点图			A2								
24		电气-01		一层照明装修平面图			A1								
25		电气-02		二层照明装修平面图			A1								
26		电气-03		三层照明装修平面图			A1								
<div>说明：1. 本目录(大工程)由各工种或(小工程)以单位工程在设计结束时填写,以图号为次序,每格填写一张；</div> <div>2. 如利用标准图集,可在备注栏内注明；</div> <div>3. 末端之“工程负责”等姓名不必着本人签字,可由填写目录者直接填写或打印.</div>															
工程负责		胡美华				工种负责		黄贵生				日 期			

修缮设计说明

一. 项目概况:

- 1.1 工程名称: 漳州古雷港经济开发区沙西中心幼儿园结构优化与质量提升工程园所修缮项目
- 1.2 建设单位: 漳州古雷港经济开发区沙西中心学校
- 1.3 建设地点: 沙西镇
- 1.4 项目规模: 本项目建筑面积3188.0mm2,
- 1.5 项目状况: 本项目对幼儿园综合楼一些老化装修进行提升改造修缮设计, 如建设单位需对校园教室、音体室进一步环境创优改造, 由施工方配合建设单位对施工图进一步环境创优调整施工, 以避免增加过多工程造价。

二. 设计依据:

- 2.1 建设单位提供的设计任务书及有关工程资料要求。
- 2.2 现场及建设单位提供资料。
- 2.3 主要使用的规范、规程和规定:
《民用建筑设计通则》(GB50352-2005)
《建筑内部装修设计防火规范》(GB50222-95)
《建筑设计防火规范》(GB50016-2014)
《民用建筑工程室内环境污染控制规范》

三. 楼地面 (材料及做法见工程做法):

- 3.1 地面施工前需使用清洁剂和清水对地面进行清洗, 确保地面无灰尘、无异味, 清洗后, 需要彻底晾干地面, 确保地面完全干透后方可施工, 如果地面有裂缝, 需用GT28水泥裂缝封闭膏进行修复。
- 3.2 对于地面上的油漆、腻子粉等, 需要用刀子或铲子将其彻底铲除, 确保地面干净无杂物, 清理墙角的残渣, 确保每一个角落都清理干净。

四. 装饰工程 (用料及做法见工程做法):

- 4.1 内墙粉刷:
1) 所有的抹灰处阳角找方, 按标筋找平。
2) 砌块砌筑的井道内壁用15厚1:1.6水泥石灰砂浆打底抹面, 无法二次抹面竖井砂浆随砌随抹面、压光。

4.2 油漆:

- 1) 在施工前根据图纸要求, 应先做一块不少于300×300?的饰面板进行油漆。样制好后, 设计师及业主认可方能大面积施工。
- 2) 所有埋入墙内构件均需要做防腐处理, 木构件满涂柏油, 铁构件用专用防腐防锈材料。

五. 民用建筑工程室内环境污染控制:

- 5.1 本工程应执行《民用建筑工程室内环境污染控制规范》(GB50325-2010)。
- 5.2 本工程所使用的无机非金属建筑主体材料, 包括砂、石、砖、水泥、商品混凝土、预制构件和新型墙体材料等, 其放射性指标限量应符合表1.1的规定。
- 5.3 本工程所使用的无机非金属装修材料, 包括石材、建筑卫生陶瓷、石膏板、吊顶材料等, 进行分类时, 其放射性指标限量应符合表1.2的规定。

六. 门窗工程:

- 6.1 本项目门为订制全铝板门扇门套, 窗选用为02J603-90系列铝合金窗, 型材为断桥铝合金, 玻璃为中空玻璃(6+12+6)。施工中门窗尺寸及造型可根据现场实际情况经建设单位同意后进行调整,
- 6.2 门窗的大面积玻璃厚度、框料壁厚应由专业厂家根据门窗规格、风压等计算核定, 且应符合以下要求:
1) 组合门窗拼樘料必须进行抗风压变形验算。拼樘料应左右或上下贯通, 并直接锚入洞口墙体。拼樘料与门窗间的拼接应为插接, 插接深度不小于10mm。
- 2) 铝合金窗的型材壁厚不得小于1.6mm, 门的型材壁厚不得小于2mm。
- 3) 铝合金推拉门、推拉窗的扇应有防止从室外侧拆卸的装置。推拉窗用于外墙时, 应设置防止窗扇向室外脱落的装置。
- 4) 外门窗在砌体上安装时, 严禁用射钉固定。
- 5) 选用五金配件的型号、规格和性能应符合国家现行标准和有关规定要求, 并与门窗相匹配。平开门窗扇的铰链或撑杆等应选用不锈钢或铜等金属材料。预埋件位置视产品而定, 但每边不得少于2个。
- 6) 为防止推拉门窗扇脱落, 必须设置限位块, 其限位块间距应小于扇宽的1/2。
- 6.3 人员密集场所平时需要控制人员随意出入的疏散用门, 或设有门禁系统的居住建筑外门, 应保证火灾时不需使用钥匙等任何工具即能从内部易于打开, 并应在显著位置设置标识和使用提示。
- 6.4 防火门、防火卷帘应选用消防部门认可的材料。平开防火门应在门的疏散方向设闭门器, 双扇平开防火门应安装闭门器和顺序器, 常开防火门须安装信号控制关闭和反馈装置。防火门内外两侧应能手动开启(除本说明第9.3条外)。管井检修门应安装暗藏式插销以防误开。
- 6.5 设计图所示窗尺寸为洞口尺寸, 窗制作尺寸应以实测为准, 并相应扣去其饰面材料厚度。所有门窗尺寸、数量均请施工单位核实后方能定货制作。门窗分格和开启方式由制作厂家出图后经设计人员认可方可施工制作。平面图中未标注门垛尺寸者应为100半砖或至柱边。未注明的门窗卷帘门等另按装修图采用
- 6.6 门窗玻璃设计:
1) 安全玻璃厚度的选择应符合《建筑玻璃应用技术规程》JGJ113-2015的规定。
- 2) 断桥铝合金中空玻璃(6+12+6), 中空玻璃、单玻最小厚度为6厚,

装 修 做 法 表

修缮部位 修缮名称	装修名称	地面或楼面	装修名称	内墙面、墙裙	装修名称	顶棚
		构造做法		构造做法		构造做法
门厅、走廊 或入户坡道	自流平水泥地面 参05J909-LD30/27A	4mm厚环氧砂浆自流平水泥地面	外墙饰面墙裙面 参13J502-1-F08	8mm厚外墙饰面墙裙面 清理原有墙裙面	铝格栅吊顶 参05J909-DP22/39B	100mm×50mm×8mm铝格栅吊顶
		除零、找坡找平整	墙面米白色乳胶漆	墙面米白色乳胶漆	铝合金方板吊顶 参05J909-DP20/36B	不得做铝格栅龙骨系统 格栅吊顶以上墙面及天棚抹灰灰色墙裙
		原水磨石面层	墙面米白色乳胶漆	清理原有墙裙面	天棚板底涂料	封底漆一道
活动室、教室	强化复合木地板 参05J909-LD36/33A	12mm厚强化复合木地板	外墙饰面墙裙面 参13J502-1-F08	8mm厚外墙饰面墙裙面 清理原有墙裙面	铝格栅吊顶 参05J909-DP22/39B	100mm×50mm×8mm铝格栅吊顶
		3~5厚泡沫塑料衬垫	墙面米白色乳胶漆	墙面米白色乳胶漆	铝制龙骨承载	不得做铝格栅龙骨系统 格栅吊顶以上墙面及天棚抹灰灰色墙裙
		原水磨石面层	墙面米白色乳胶漆	清理原有墙裙面	装饰石膏板吊顶 参05J909-DP12/24A	乳胶漆涂白 清理2厚面层吸水腻子找平
其他功能房	自流平水泥地面 参05J909-LD30/27A	4mm厚环氧砂浆自流平水泥地面	墙面	凡各功能房墙面应做 除零、找坡找平整	硅酸钙板吊顶 参05J909-DP17/32A	5mm厚A级防火石膏板基层硅酸钙板600×600
		除零、找坡找平整		清理原有墙裙面		铝制龙骨承载
		原水磨石面层				
音乐室	自流平水泥地面 参05J909-LD30/27A	4mm厚环氧砂浆自流平水泥地面	竹木纤维饰面板墙裙面 参13J502-1-F05	8mm厚竹木纤维饰面板墙裙面 清理原有墙裙面	铝方通格栅吊顶 参05J909-DP22/39B	100mm×50mm×8mm铝方通格栅吊顶
		除零、找坡找平整		墙面米白色乳胶漆	天棚板底涂料	不得做铝格栅龙骨系统 格栅吊顶以上墙面及天棚抹灰灰色墙裙
		原水磨石面层	墙面米白色乳胶漆	清理原有墙裙面		封底漆一道
楼梯间	自流平水泥地面 参05J909-LD30/27A	4mm厚环氧砂浆自流平水泥地面	外墙饰面墙裙面 参13J502-1-F08	8mm厚外墙饰面墙裙面 清理原有墙裙面	天棚板底涂料	乳胶漆涂白 清理2厚面层吸水腻子找平
		除零、找坡找平整	墙面米白色乳胶漆	墙面米白色乳胶漆		
		原水磨石面层	墙面米白色乳胶漆	清理原有墙裙面		

设计单位



• 提供施工图, 所有尺寸均以毫米为单位
• 图中以厘米标注尺寸者, 以厘米为准
• Unless otherwise stated, all dimensions are in mm.
• The dimensions specified in Figure cut, no scale.

设计单位

设计单位

漳州古雷港经济开发区沙西中心学校

工程名称

漳州古雷港经济开发区沙西中心幼儿园
结构优化与质量提升工程园所修缮项目

子项

设计单位

设计单位

审 定	审核人	陈永基
审 核	审核人	陈永基
工程负责	审核人	陈永基
工种负责	审核人	陈永基
校 对	审核人	陈永基
设 计	审核人	陈永基
制 图	审核人	陈永基

审核人

修缮设计说明

设计单位


设计单位

图 号 YF-Z2025004号

图 号 01

中 立 机构

日 期 2026.04

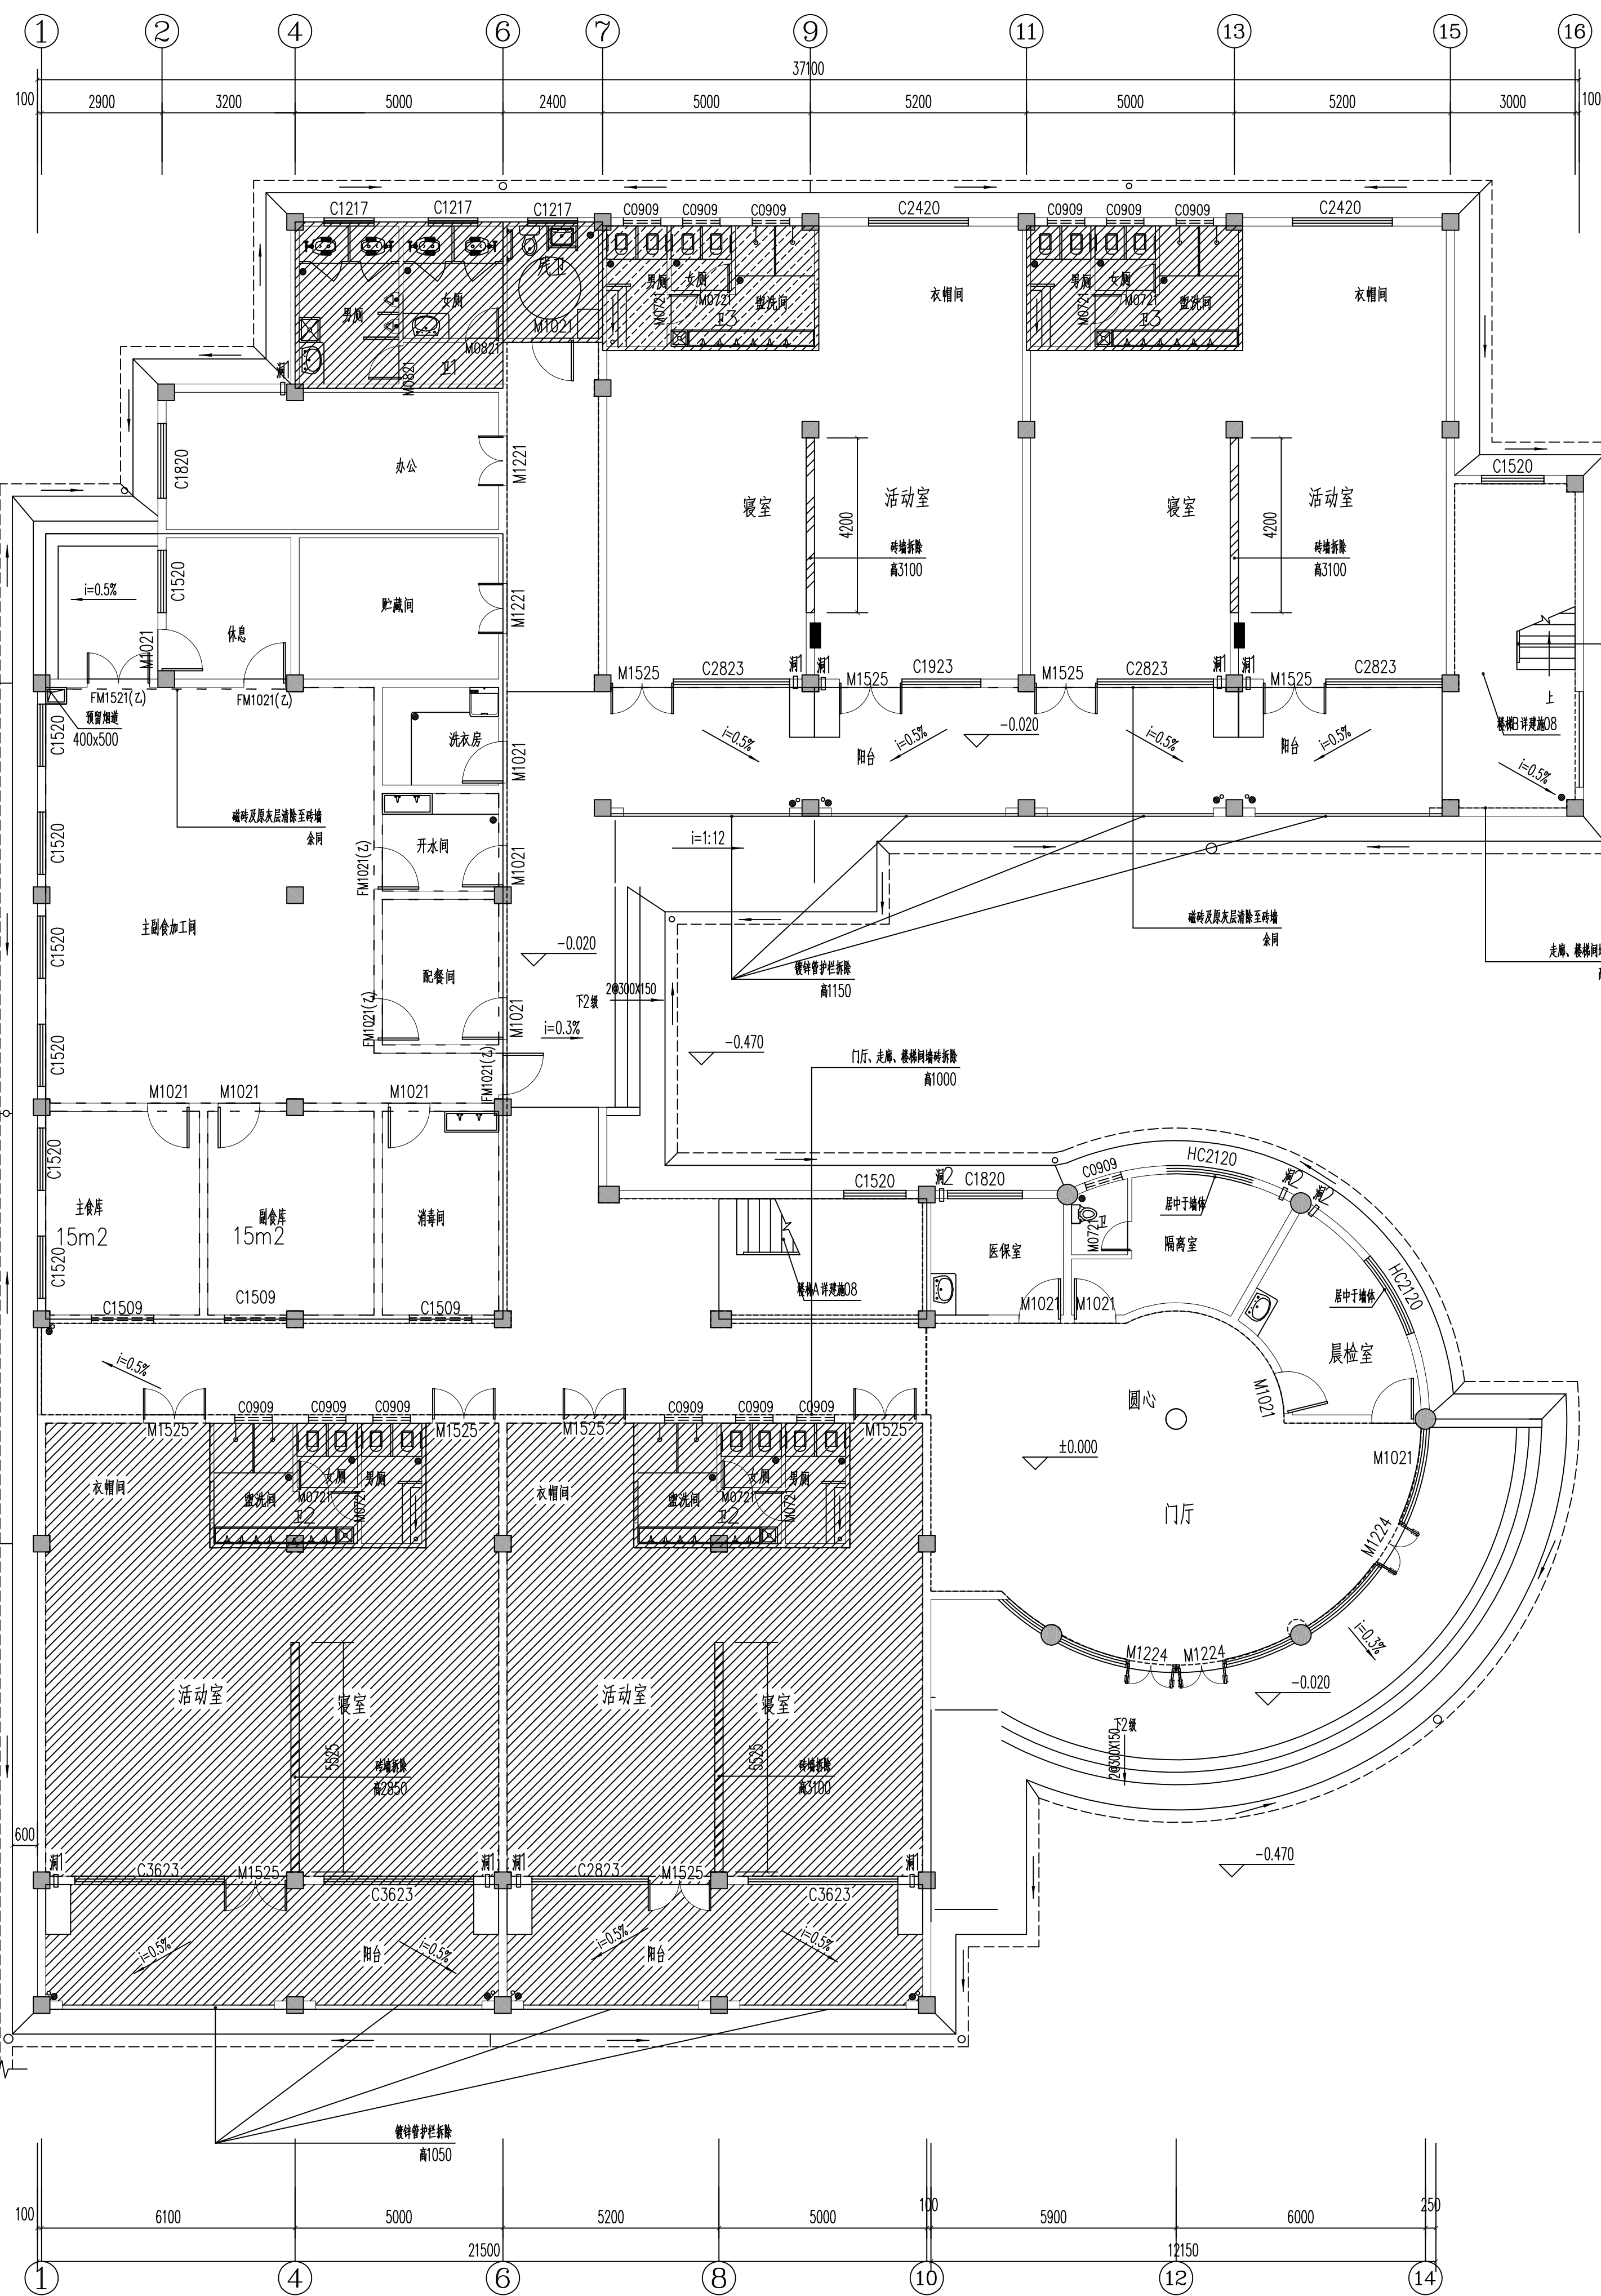

一层拆除平面图 1:100

类别	设计编号	洞口尺寸(mm)		樘数	备注
		宽	高		
门	M1021	1000	2100	7	嵌合木门 详见施
	M1221	1200	2100	2	嵌玻璃嵌合木门 详见施
	M1525	1500	2500	10	安全玻璃门
	M1230	1200	3000	3	铝合金推拉窗
窗	C0909	900	900	6	铝合金推拉窗
	C1509	1500	900	3	铝合金推拉窗
	C2823	2800	2300	5	铝合金推拉窗
	C3623	3600	2300	3	铝合金推拉窗
门连窗	HC1928	1900	2800	4	铝合金推拉窗

一层拆除平面图

设计阶段	施工图
图纸比例	图示
设计编号	YF-Z2025004
图 号	02
专 业	建筑
日 期	2026.04

- 除特殊注明外,所有尺寸均以毫米为单位
- 图中以斜注尺寸为准确,否则以直注
- Unless otherwise stated, all dimensions are in mm.
- The dimensions specified in Figure cut, no scale.

协作单位

建设单位

漳州台商投资区沙洲中心小学

工程名称

漳州台商投资区沙洲中心小学幼儿园
结构优化与质量提升工程园所修缮项目

子项

专业专章

出图专章

备注栏

设计签字

审 定	程 师	叶 伟
审 核	黄 俊	叶 伟
工程负责	程 师	叶 伟
工种负责	黄 俊	叶 伟
校 对	黄 俊	叶 伟
设 计	程 师	叶 伟
制 图	程 师	叶 伟

图纸名称

二层拆除平面图

设计数量


施工图

图纸比例

图 号

专 业

日 期

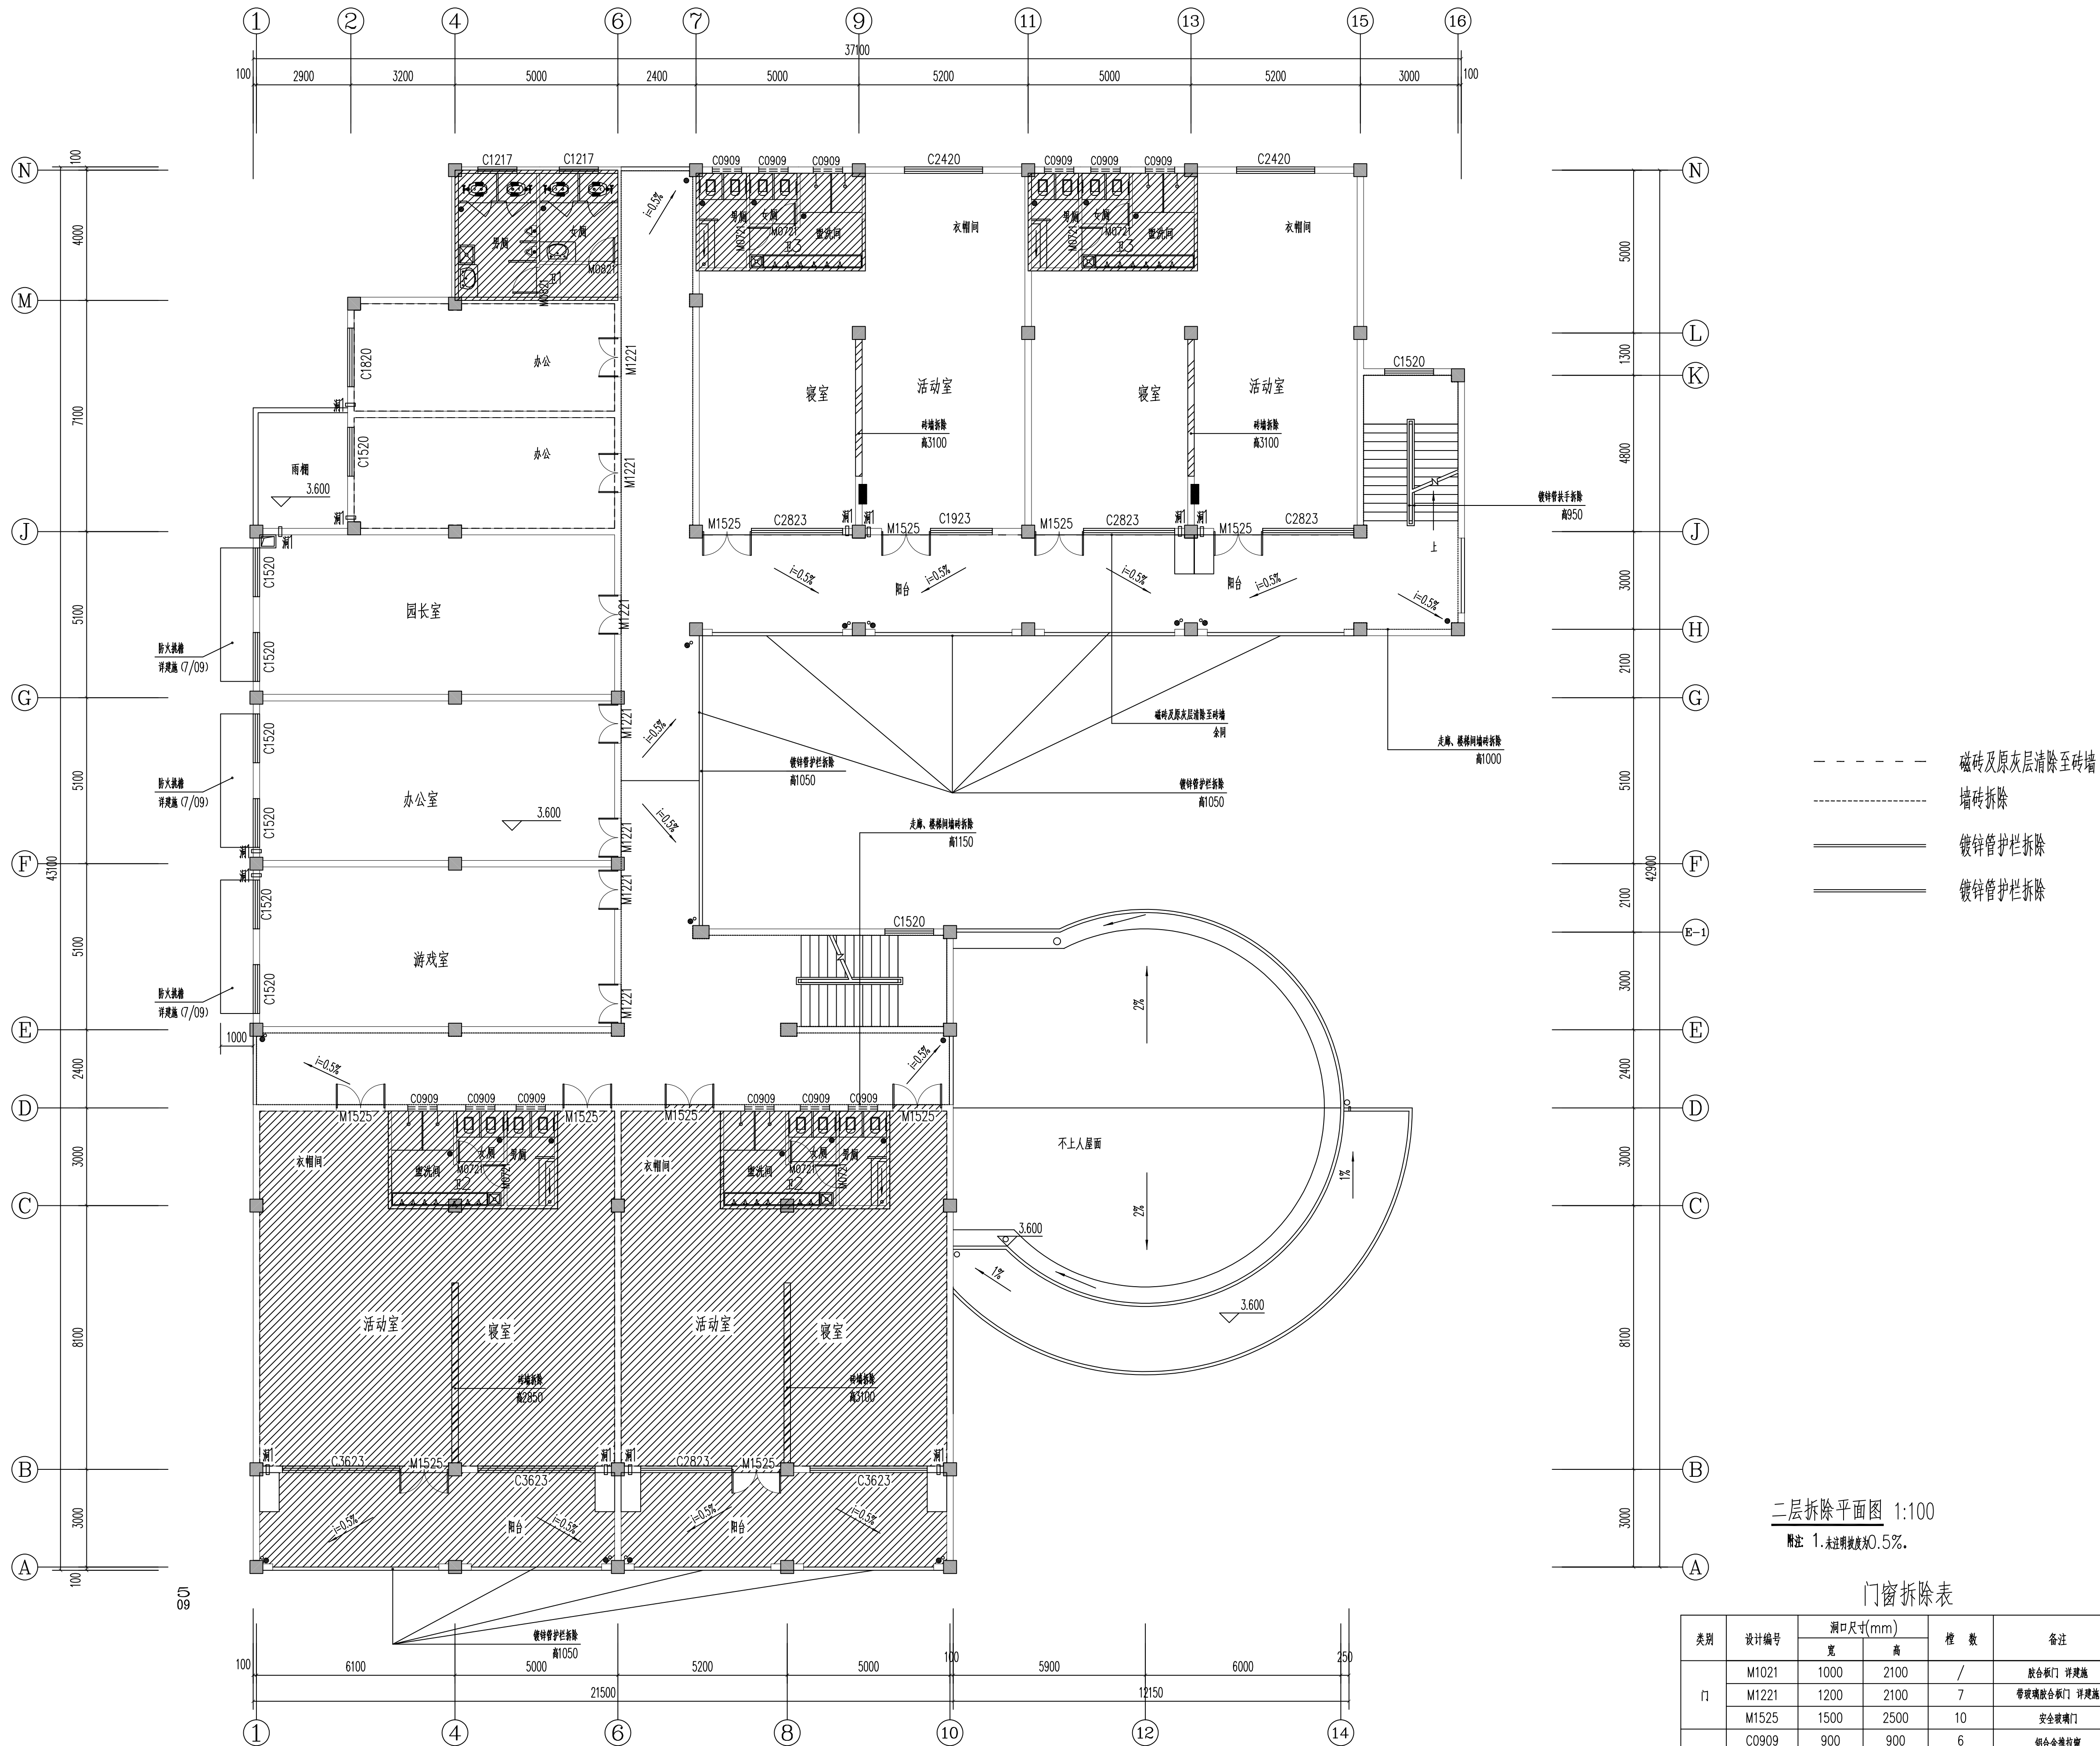

- 除特别说明外,所有尺寸均以毫米为单位
- 图中以所注尺寸为准,勿用尺度量
- Unless otherwise stated, all dimensions are in mm.
- The dimensions specified in Figure cut, no scale.

协作单位

建设单位

漳州台商投资区沙西中心小学

工程名称

漳州台商投资区沙西中心小学幼儿园
结构优化与质量提升工程图纸修编项目

子项

执业专业章

出图专业章

备注栏


设计签字

审 定	胡永东
审 核	黄贵生
工程负责	胡永东
工种负责	黄贵生
校 对	黄贵生
设 计	郭德强
制 图	郭德强

图纸名称

三层拆除平面图

设计阶段	施工图
图纸比例	图示
设计编号	YF-Z2025004号
图 号	04
专 业	建筑
日 期	2026.04

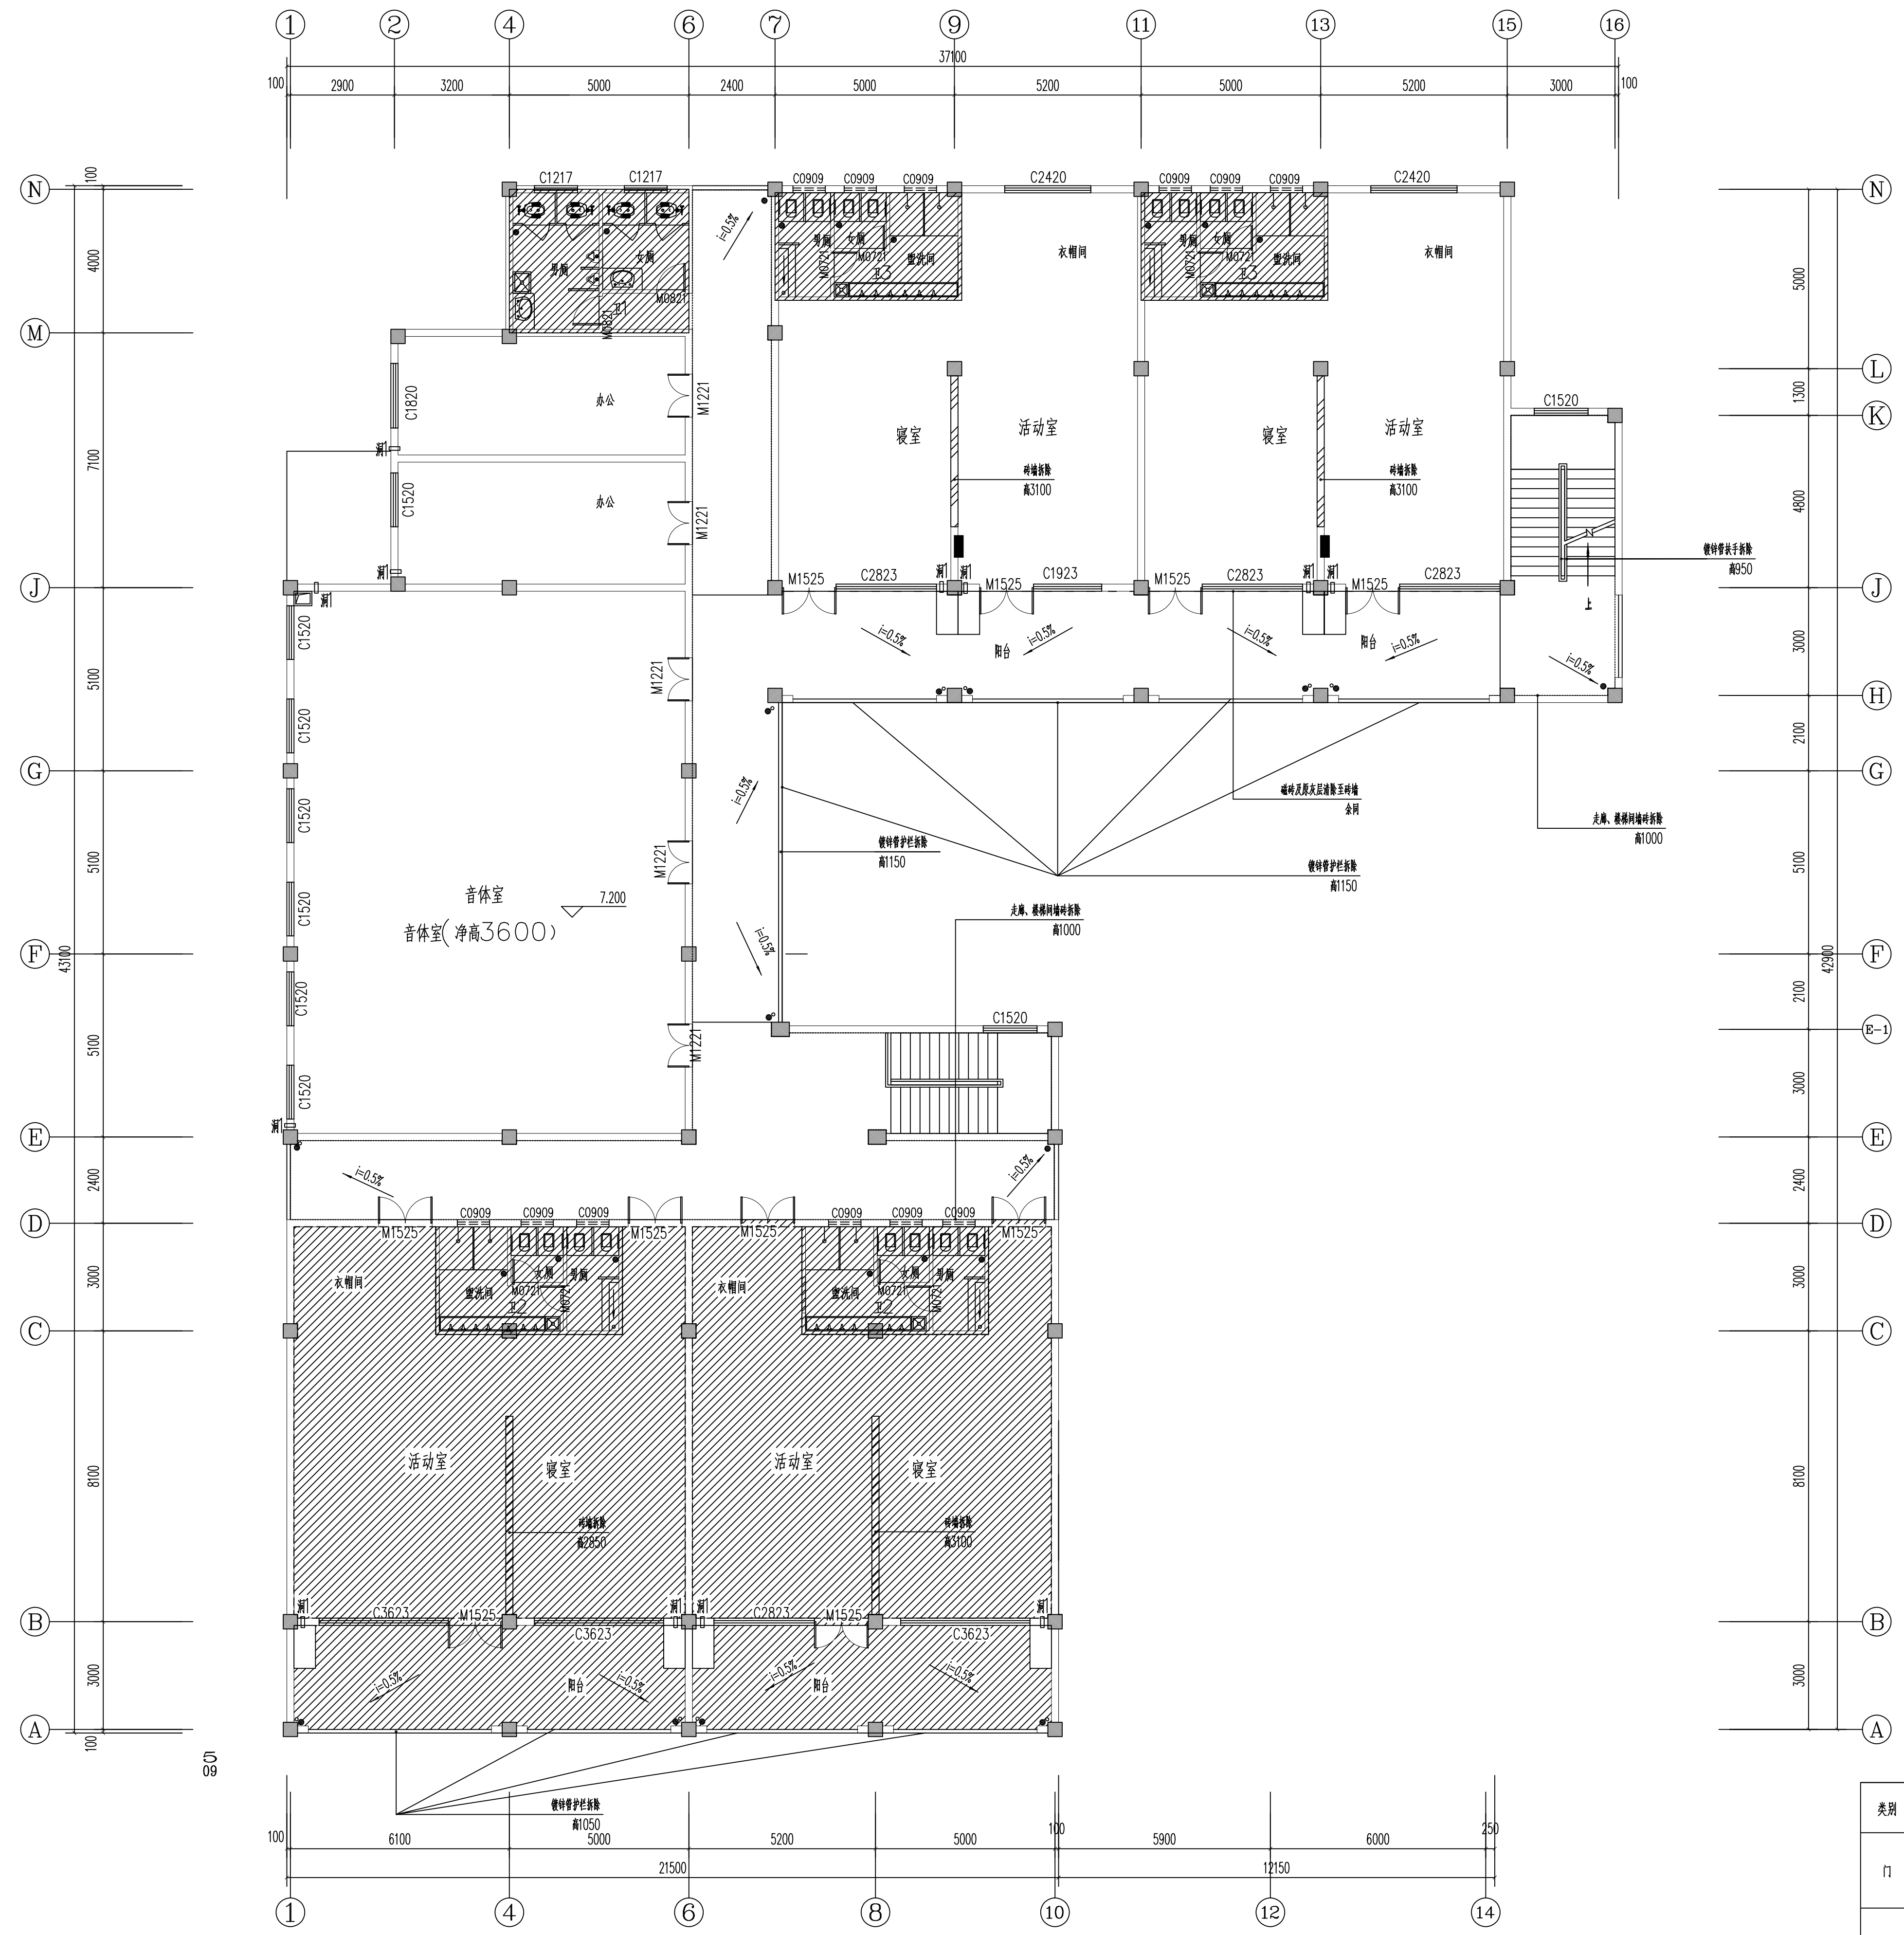


- 磁砖及原灰层清除至砖墙
- 墙砖拆除
- ==== 镀锌管护栏拆除
- ===== 镀锌管护栏拆除


三层拆除平面图 1:100
附注: 1.未注明坡度0.5%。

门窗拆除表

类别	设计编号	洞口尺寸(mm)		樘 数	备注
		宽	高		
门	M1021	1000	2100	/	胶合板门 详建施
	M1221	1200	2100	7	带玻璃胶合板门 详建施
	M1525	1500	2500	10	安全玻璃门
窗	C0909	900	900	6	铝合金推拉窗
	C2823	2800	2300	5	铝合金推拉窗
	C3623	3600	2300	3	铝合金推拉窗

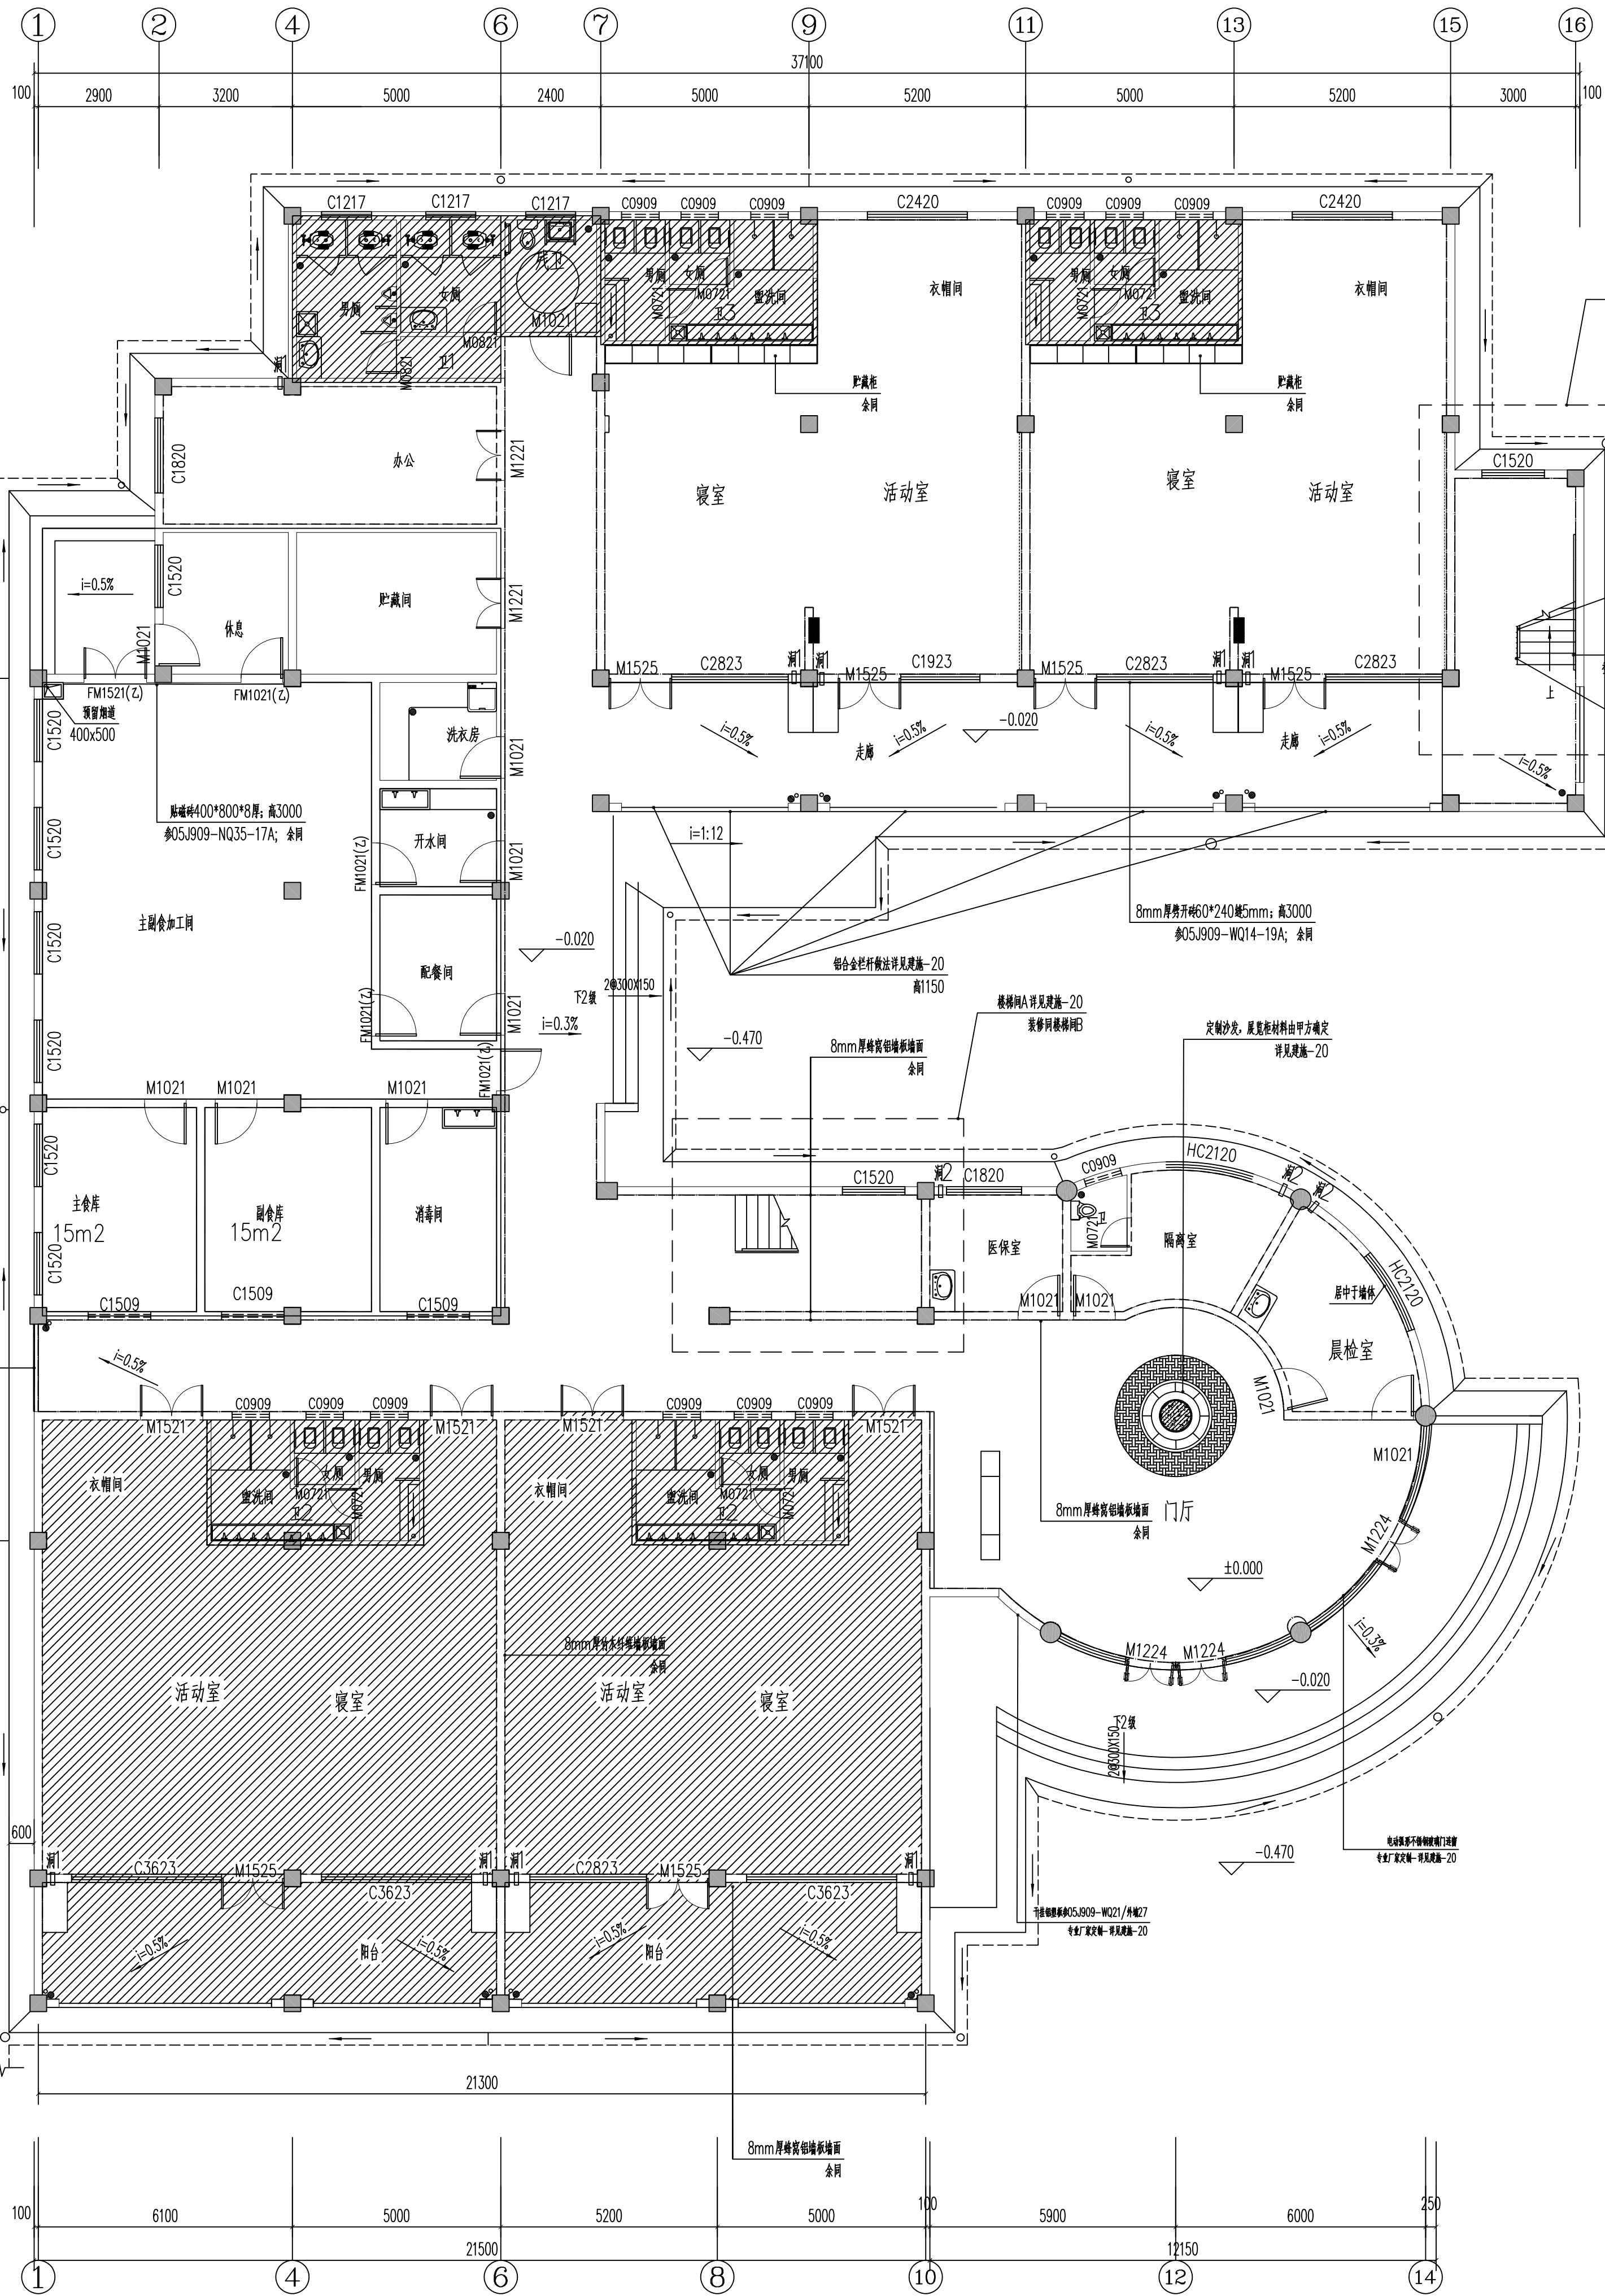

类别	设计编号	宽	高	樘数	备注
门	M1021	1000	2100	7	制铝合金框门连窗, 由建设单位确定
	M1221	1200	2100	2	制铝合金框门连窗, 由建设单位确定
	M1525	1500	2500	4	制铝合金框门, 由建设单位确定
	M1521	1500	2100	4	制铝合金框门, 由建设单位确定
	M1230	1200	3000	3	制铝合金框门连窗, 由建设单位确定
窗	C0909	900	900	6	断桥1.6mm厚铝合金推拉窗
	C1509	1500	900	3	断桥1.6mm厚铝合金推拉窗
	C2823	2800	2300	3	断桥1.6mm厚铝合金推拉窗(制成品)
	C1923	1900	2300	1	断桥1.6mm厚铝合金推拉窗(制成品)
玻璃门窗	HC6030	6000	3050	2	断桥1.6mm厚铝合金推拉窗(制成品)

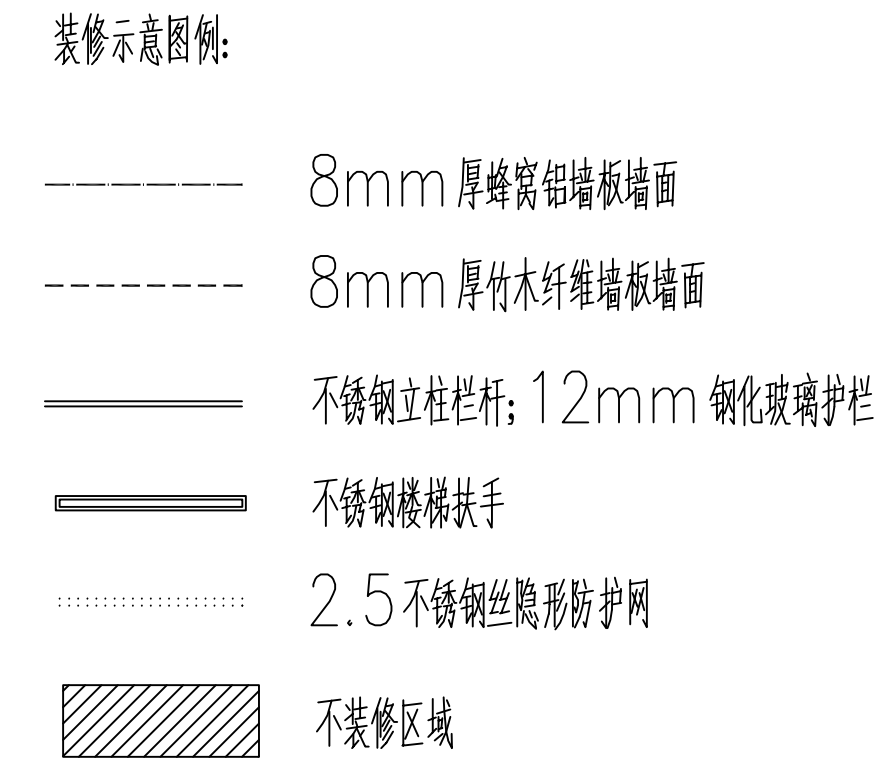


二层墙面装修平面图 1:100

设计说明: 1、竹木纤维墙面板墙面高2900
2、铝合金门窗均70系列断桥铝合金, 参02J603-1
3、楼梯间装修均同

门窗装修表

类别	设计编号	洞口尺寸(mm)		樘数	备注
		宽	高		
门	M1021	1000	2100	7	订铝合金门框+门套, 由建设单位确定
	M1221	1200	2100	7	订铝合金门框+门套, 由建设单位确定
	M1525	1500	2500	4	订铝合金金钢门, 由建设单位确定
	M1521	1500	2100	4	订铝合金金钢门, 由建设单位确定
窗	C0909	900	900	6	断桥1.6mm厚铝合金窗框
	C2823	2800	2300	3	断桥1.6mm厚铝合金窗框(订铝合金成品)
	C1923	1900	2300	1	断桥1.6mm厚铝合金窗框(订铝合金成品)

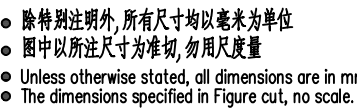

建设单位

工程名称

常用术语:

出图专用:

备注栏

设计参考

車

宙

丁和

71

14

役

设

图纸名称	
------	--

三层墙面装修平面图

设计

施工期

圖 2


图 示

227

✱

11

2026

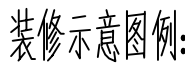

8mm 厚蜂窝铝墙板墙面

8mm 厚竹木纤维墙板墙面

不锈钢立柱栏杆; 12mm 钢化玻璃护栏

不锈钢楼梯扶手

不锈钢隐形防护网

不壯後反壯

三层墙面装修平面图 1:100



设计说明: 1、竹木纤维墙板墙面墙高2900




2、铝合金门窗均70系列断桥铝合金,参02J603-1

3、楼梯间装修均同

门窗装修表

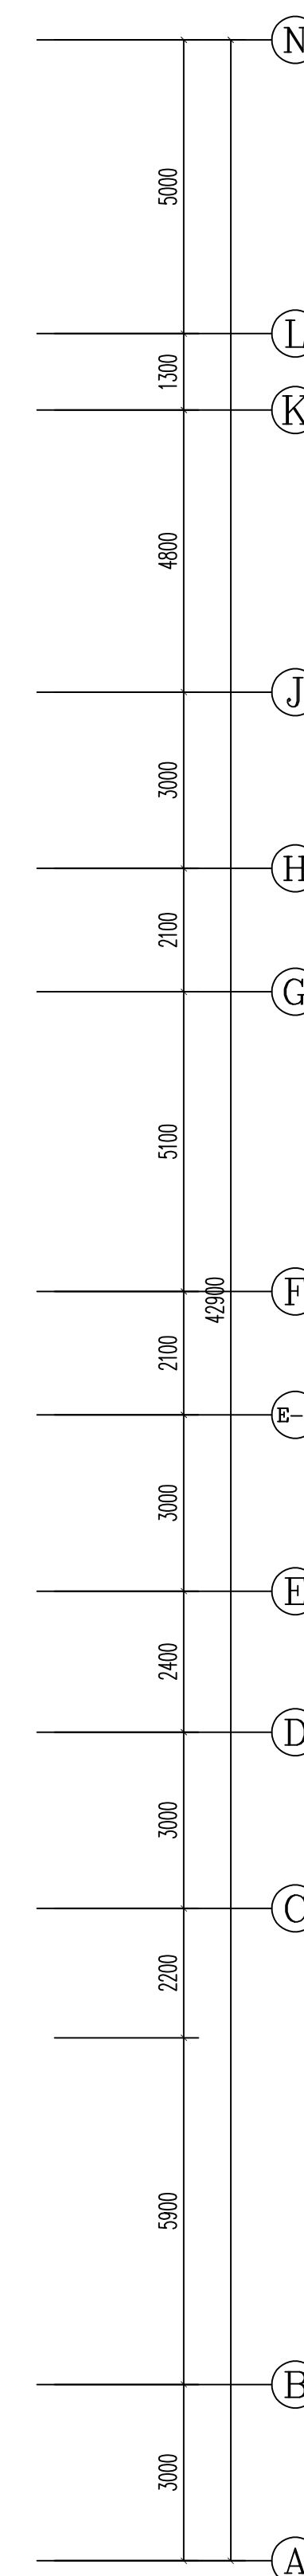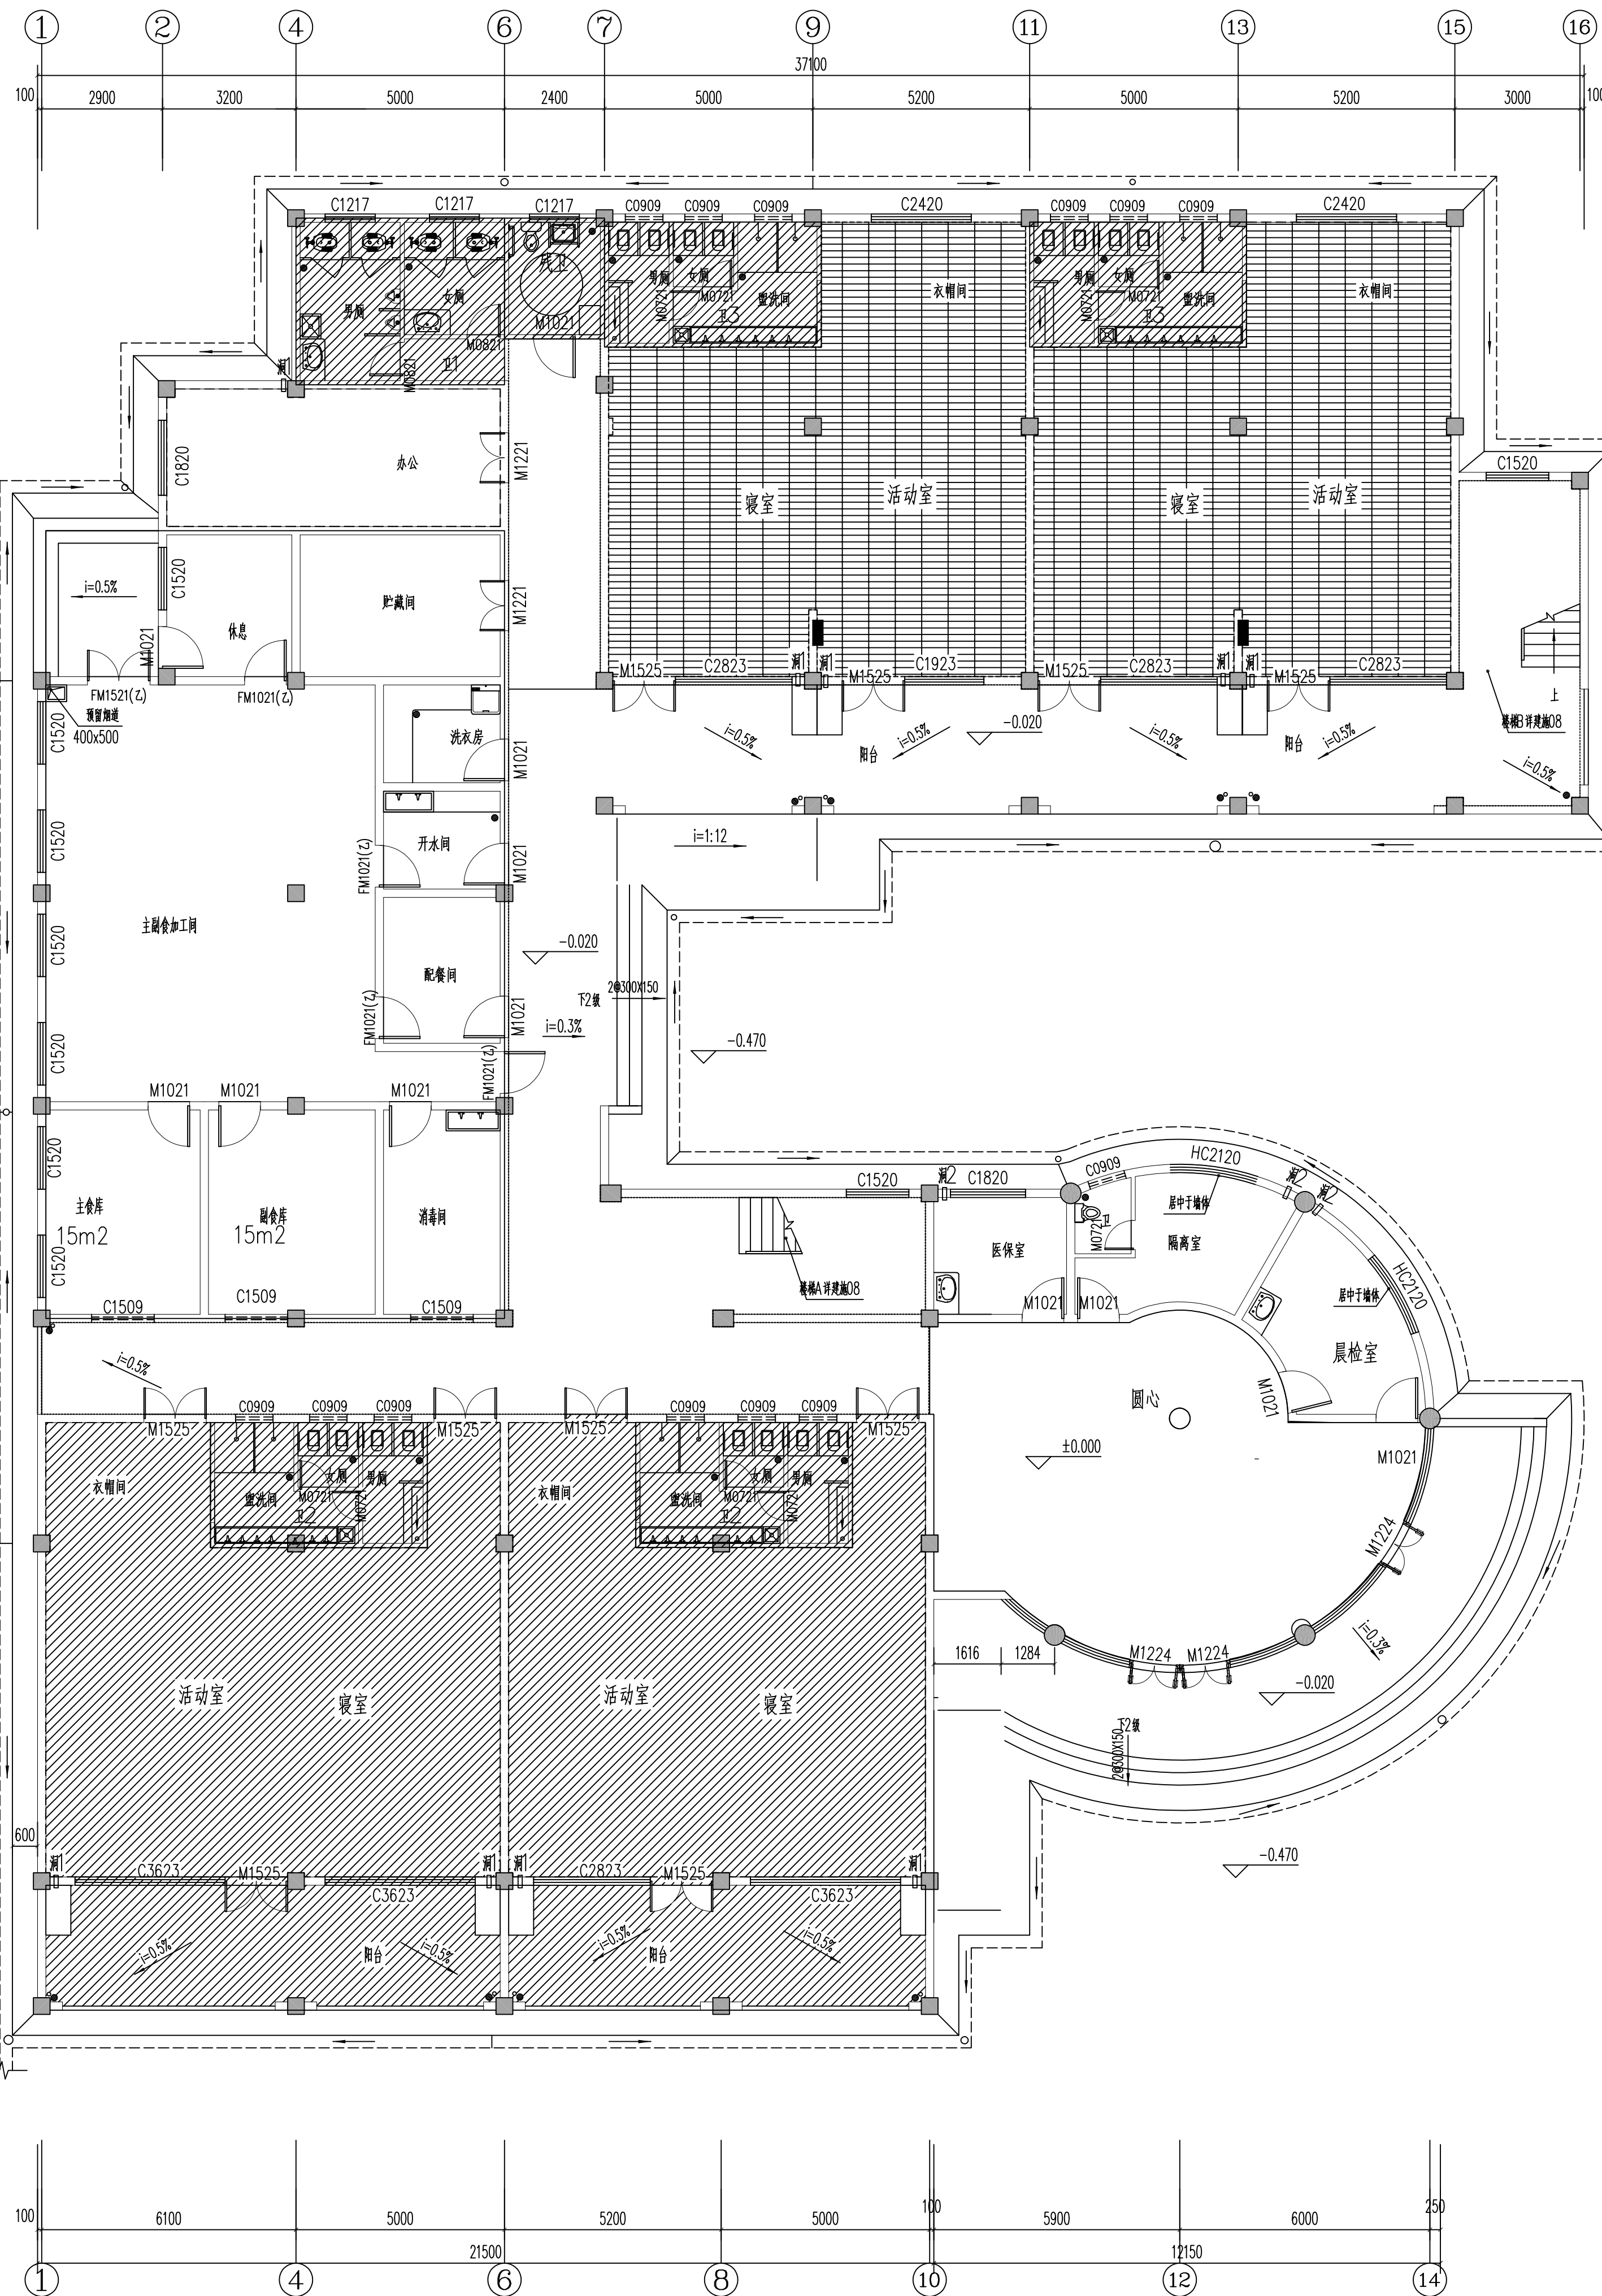
类别	设计编号	洞口尺寸(mm)		樘数	备注
		宽	高		
门	M1021	1000	2100	/	订制铝合金门套门套, 由建设单位确定
	M1221	1200	2100	7	订制铝合金门套门套, 由建设单位确定
	M1525	1500	2500	4	订制铝合金门套, 由建设单位确定
	M1521	1500	2100	4	订制铝合金门套, 由建设单位确定
窗	C0909	900	900	6	断桥1.6mm厚铝合金推拉窗
	C2823	2800	2300	3	断桥1.6mm厚铝合金推拉窗(订制成品)
	C1923	1900	2300	1	断桥1.6mm厚铝合金推拉窗(订制成品)



 不装修区域
 12mm 厚强化复合木地板
 4mm 厚环氧彩砂自流平水泥地面
 防滑耐磨家用树脂油漆 (6H 硬度)

一层地面装修平面图 1:100

设计阶段	施工图
图纸比例	图示
设计编号	YF-Z2025004
图 号	08
专 业	建筑
日 期	2026.04

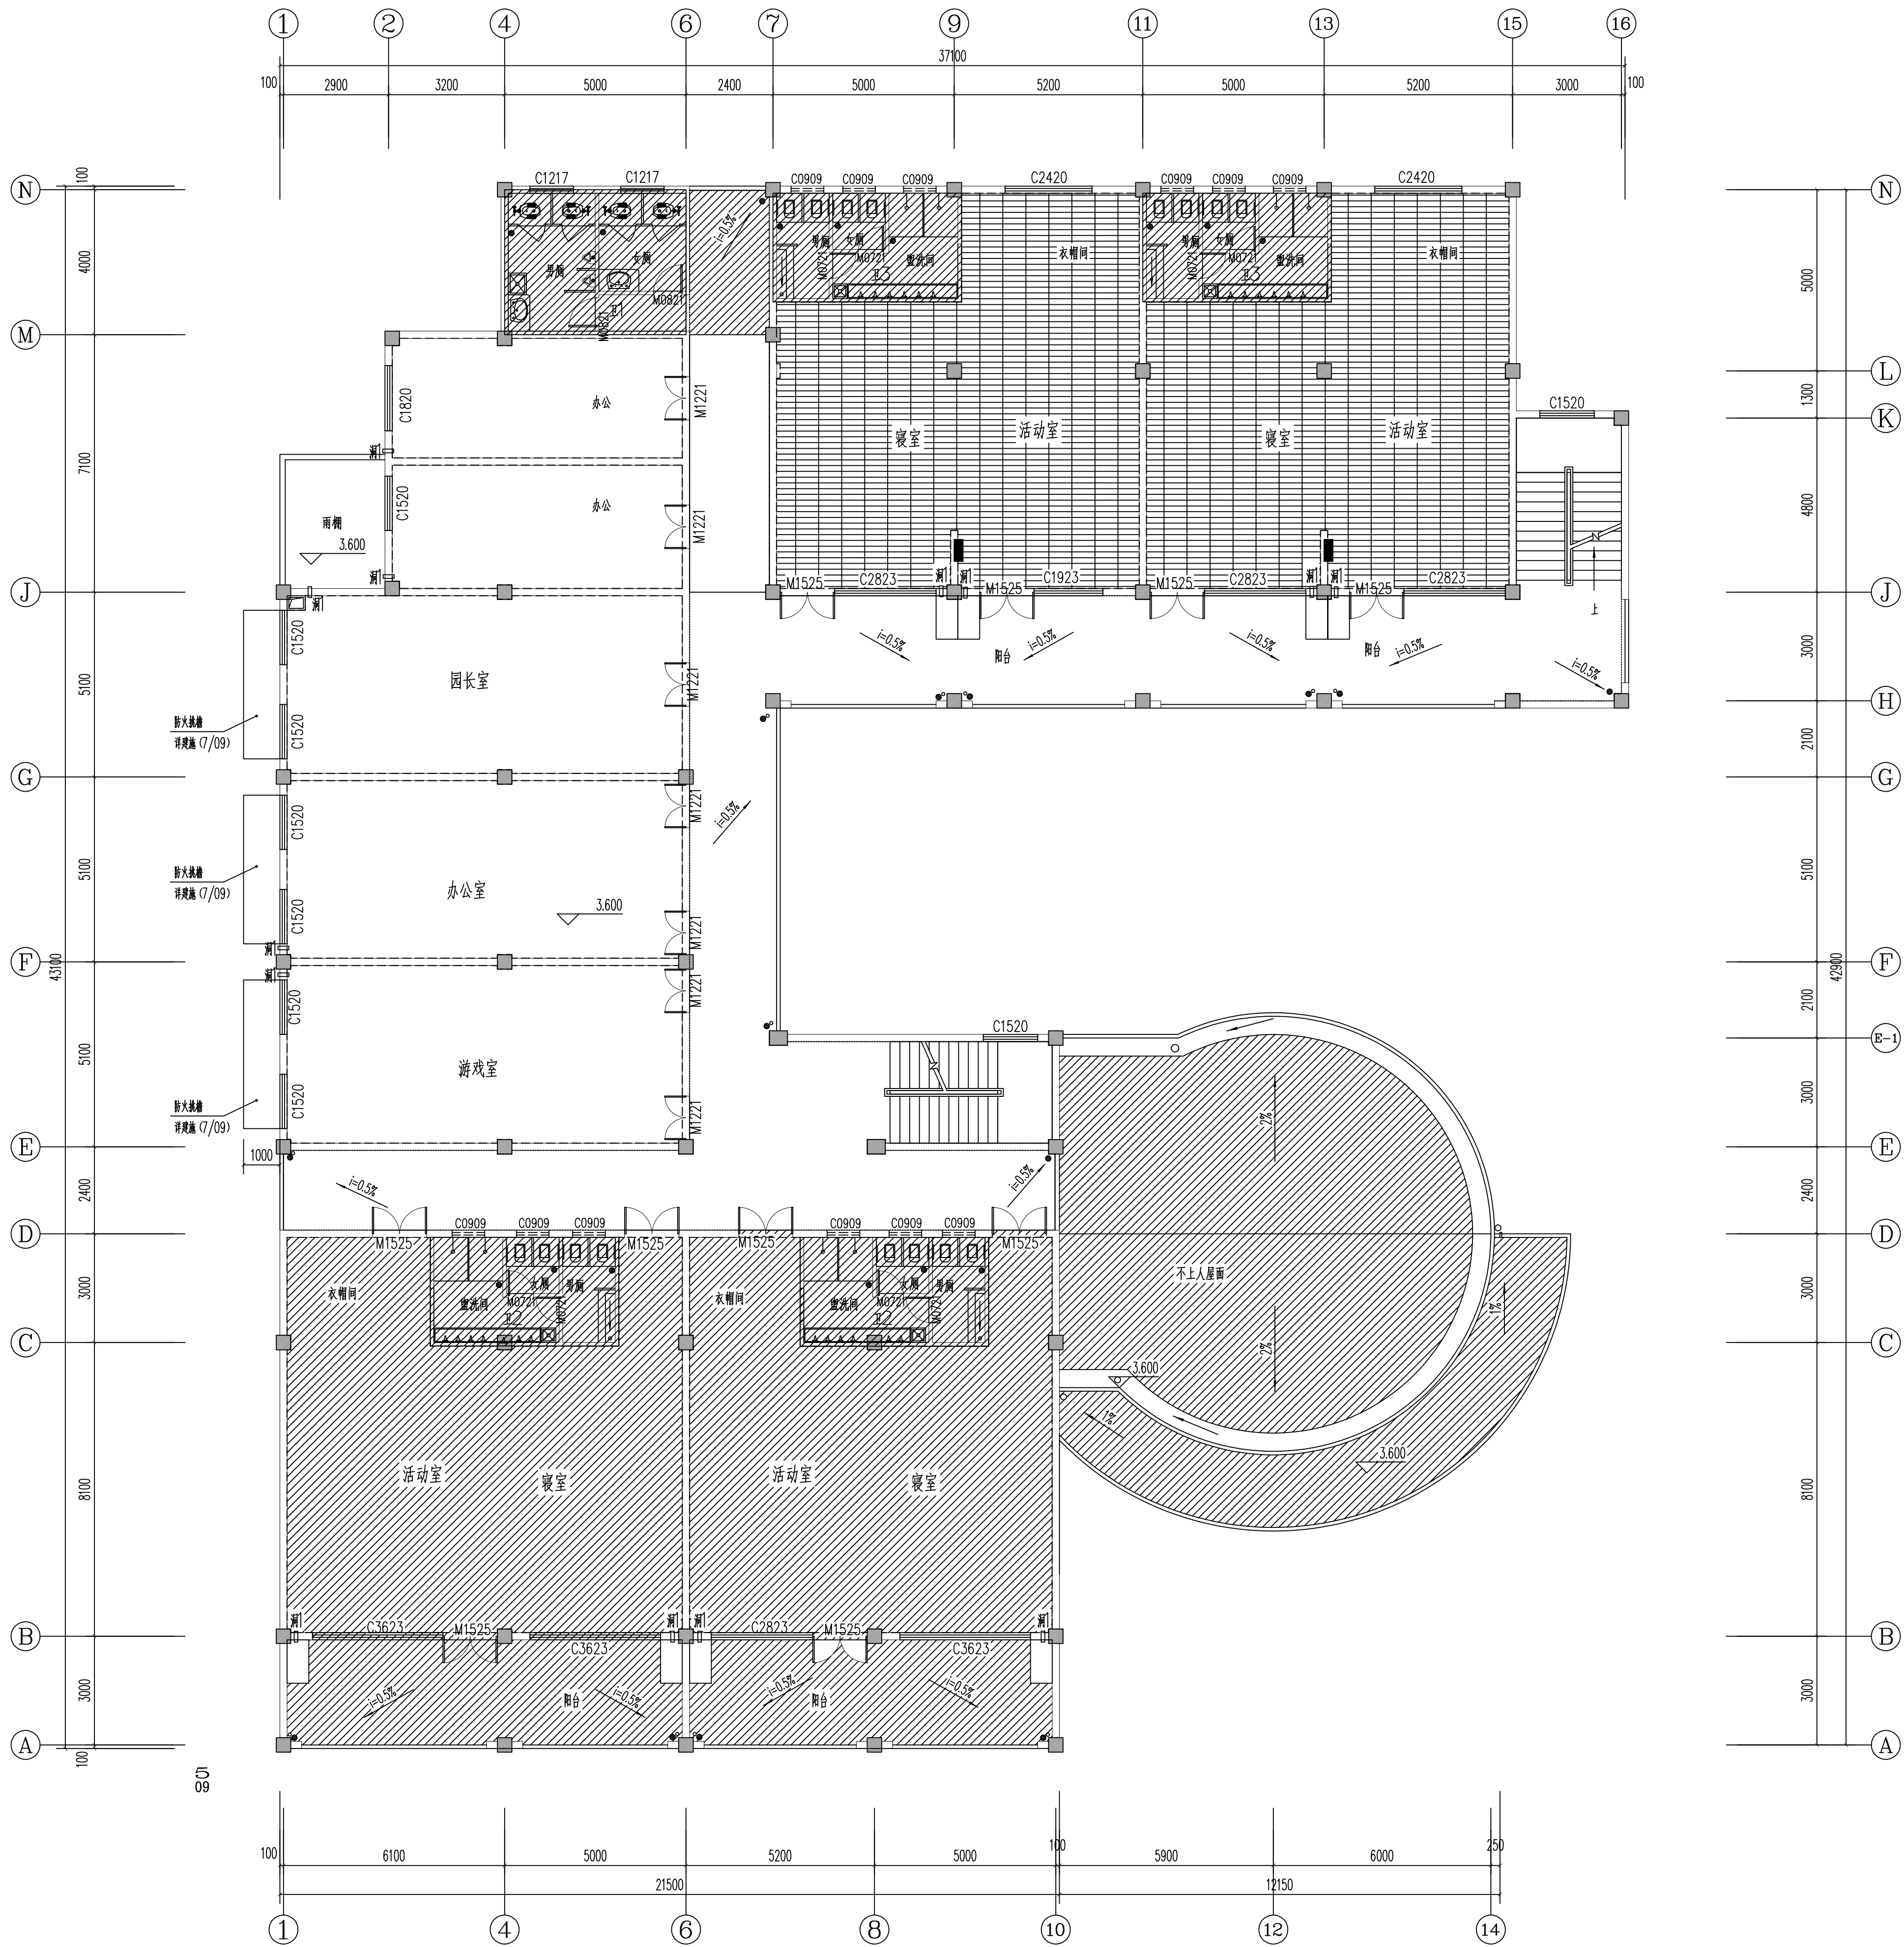

- 装修示意图例:
- 不装修区域
 - 12mm 厚强化复合木地板
 - 4mm 厚环氧彩砂自流平水泥地面
防滑耐磨家用树脂油漆 (6H 硬度)

二层地面装修平面图 1:100

设计单位

云帆控股

YUNFAN HOLDINGS

云帆控股集团有限公司

建筑行业乙级 市政行业乙级

电力行业乙级 化工石化医药行业乙级

风景园林工程专项设计乙级

证书编号: A235037632

● 除特别说明外,所有尺寸均以毫米为单位

● 图中以所注尺寸为控制,房屋尺度量

● Unless otherwise stated, all dimensions are in mm.

● The dimensions specified in Figure cut, no scale.

设计单位

建设单位

工程名称

子项

执业专业

出图专业



备注栏

设计签字	
审 定	胡永东
审 核	黄贵生
工程负责	胡永东
工种负责	黄贵生
校 对	黄贵生
设 计	郭德强
制 图	郭德强

图纸名称

二层地面装修平面图

设计阶段	施工图
图纸比例	图示
设计编号	YF-Z2025004号
图 号	09
专 业	建筑
日 期	2026.04

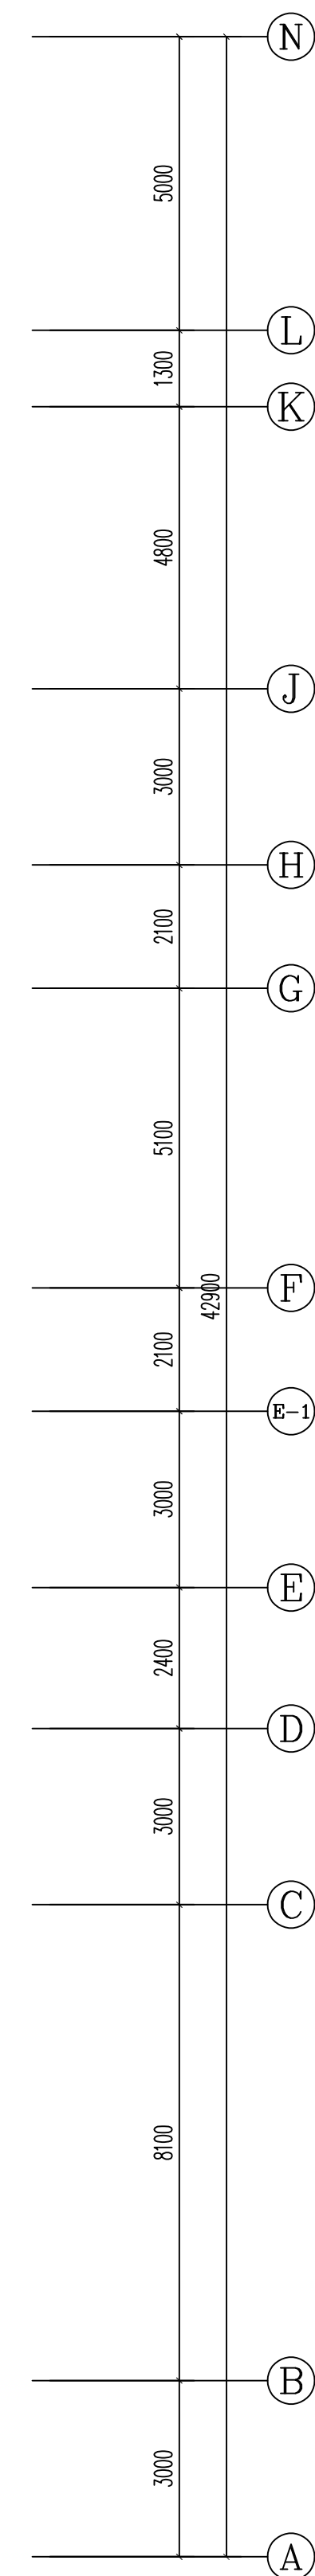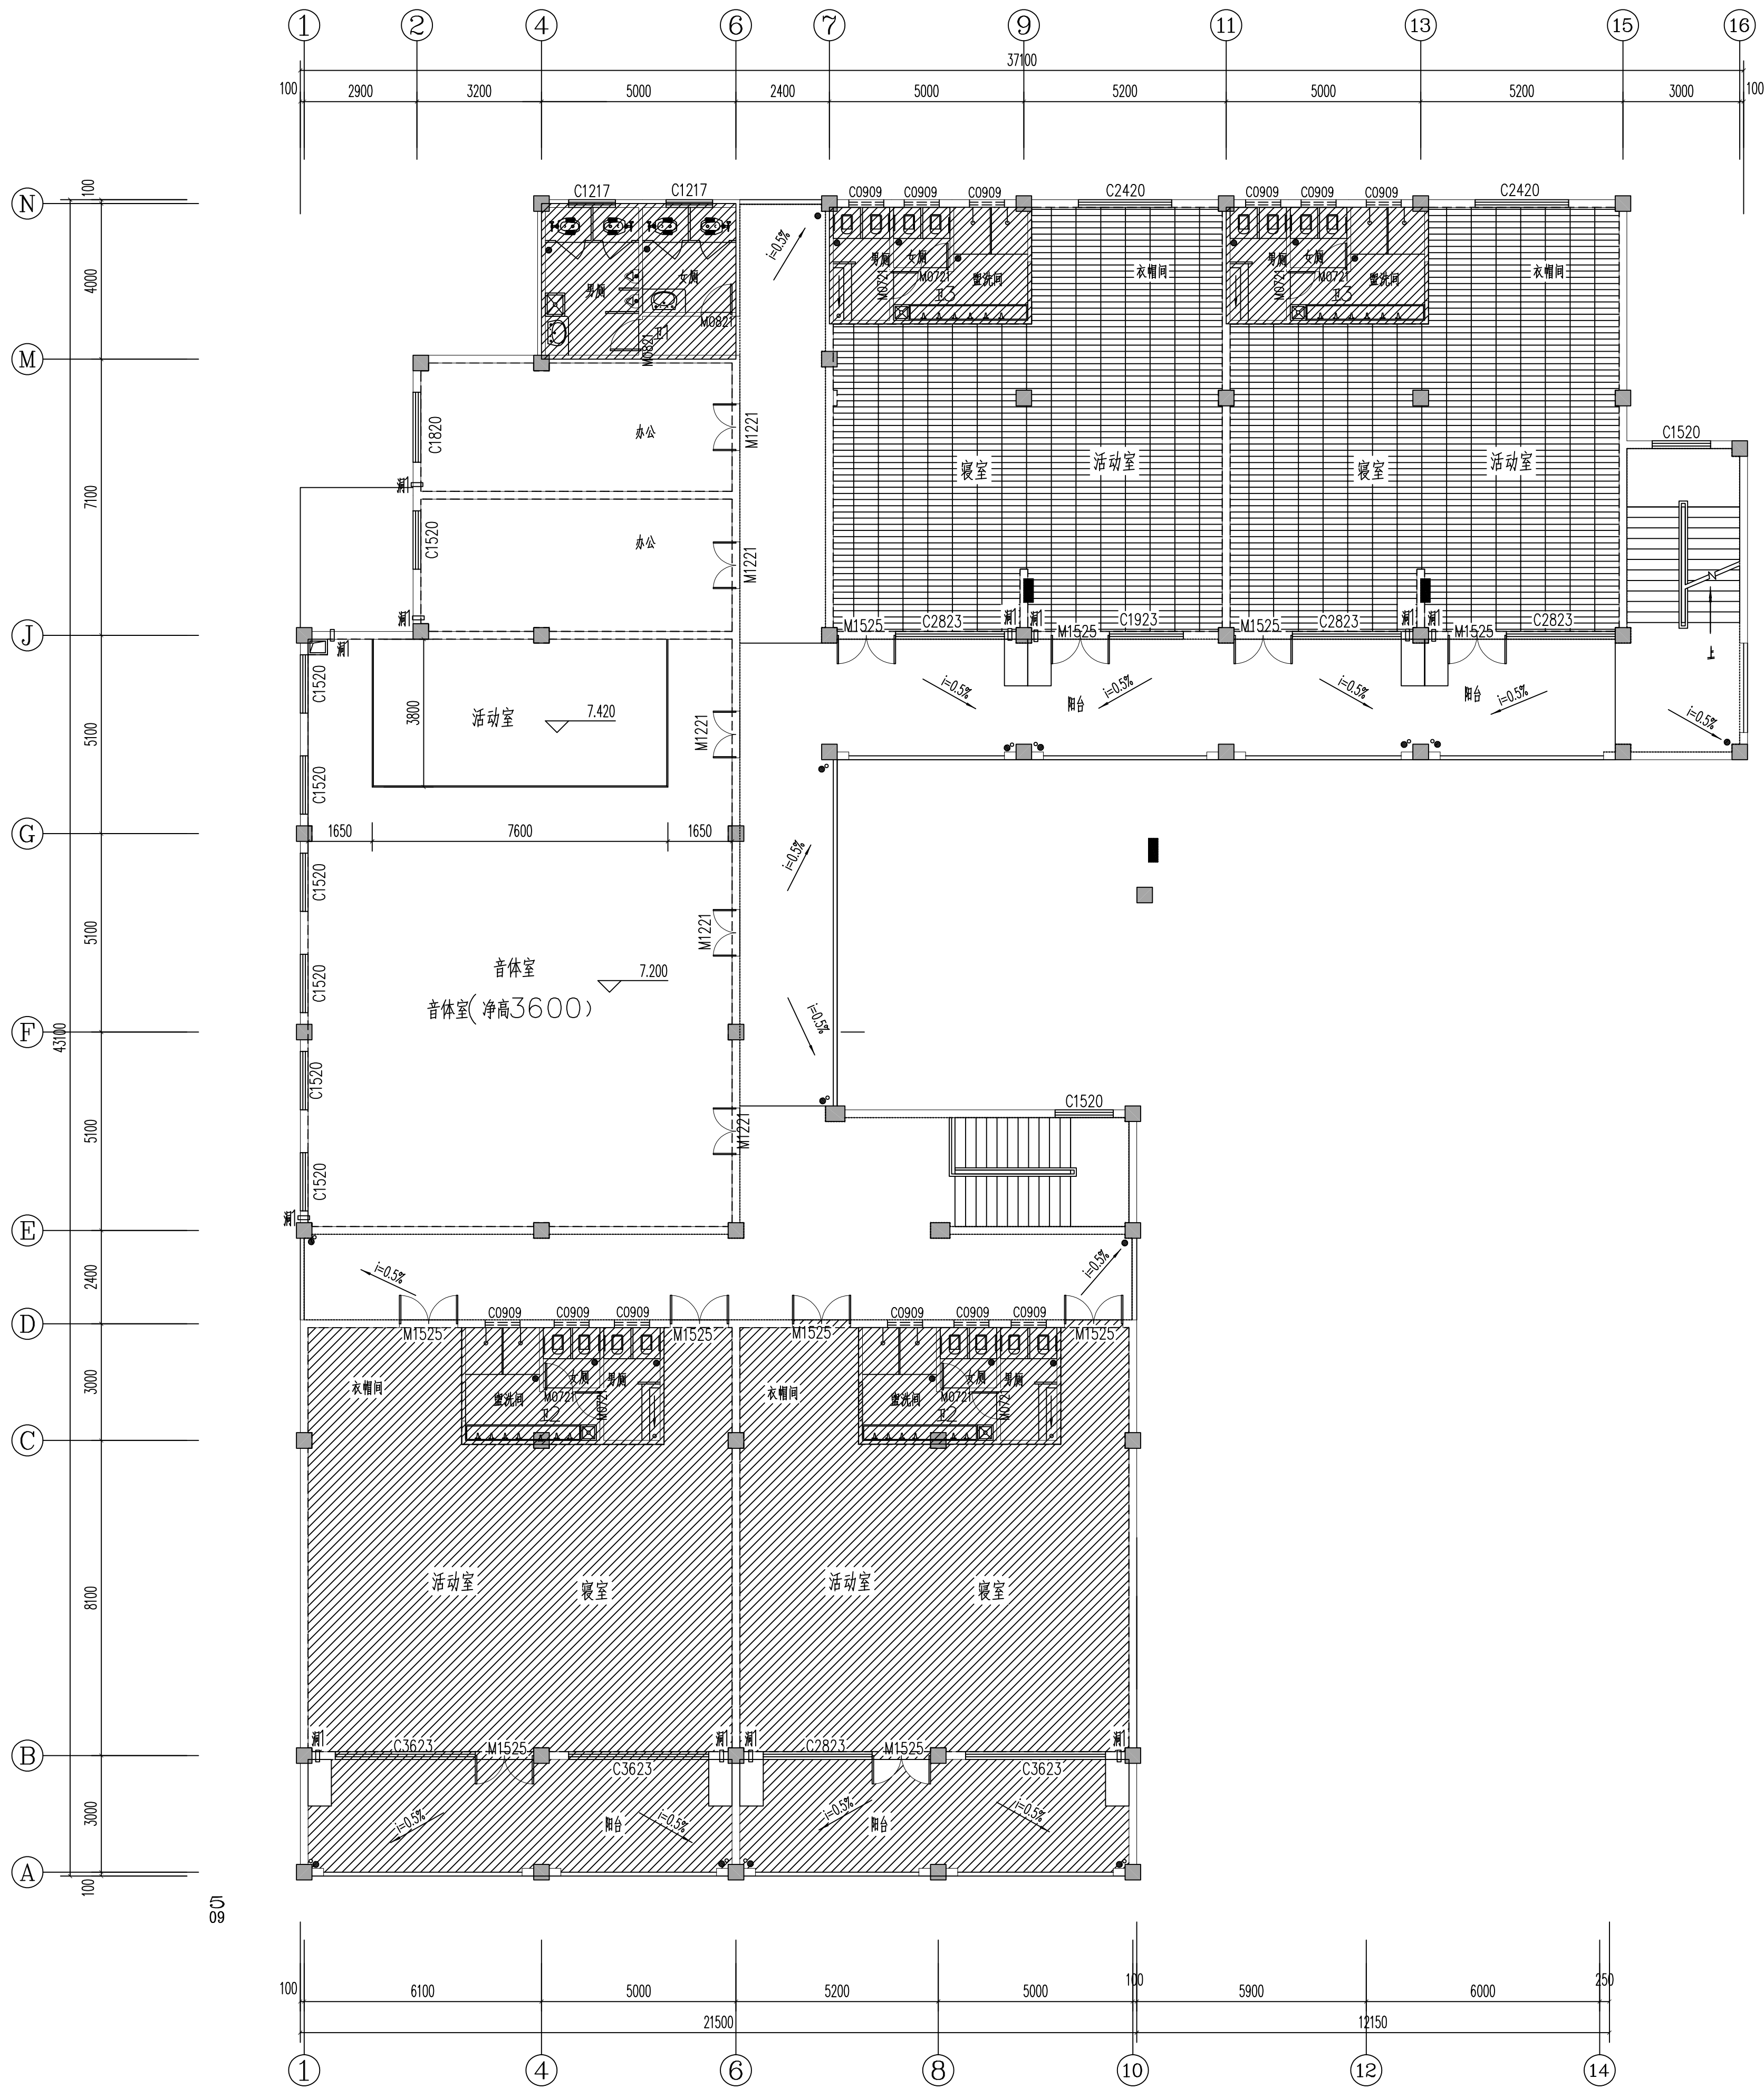

装修示意图例:

- 不装修区域
- 12mm 厚强化复合木地板
- 4mm 厚环氧彩砂自流平水泥地面
防滑耐磨家用树脂油漆 (6H 硬度)

三层地面装修平面图 1:100

设计单位

云帆控股

YUNFAN HOLDINGS

云帆控股集团有限公司

建筑行业乙级 市政行业乙级

电力行业乙级 化工石化医药行业乙级

风景园林工程专项设计乙级

证书编号: A235037632

● 除特殊注明外,所有尺寸均以毫米为单位

● 图中以所注尺寸为准,房屋尺寸量

● Unless otherwise stated, all dimensions are in mm.

● The dimensions specified in Figure cut, no scale.

协作单位

建设单位

工程名称

子项

执业专业章

设计专业章

备注栏



设计签字

审 定	胡永芳
审 核	黄贵生
工程负责	胡永芳
工种负责	黄贵生
校 对	黄贵生
设 计	郭德强
制 图	郭德强

图纸名称

三层地面装修平面图

设计阶段	施工图
图纸比例	图示
设计编号	YF-Z2025004号
图 号	10
专 业	建筑
日 期	2026.04

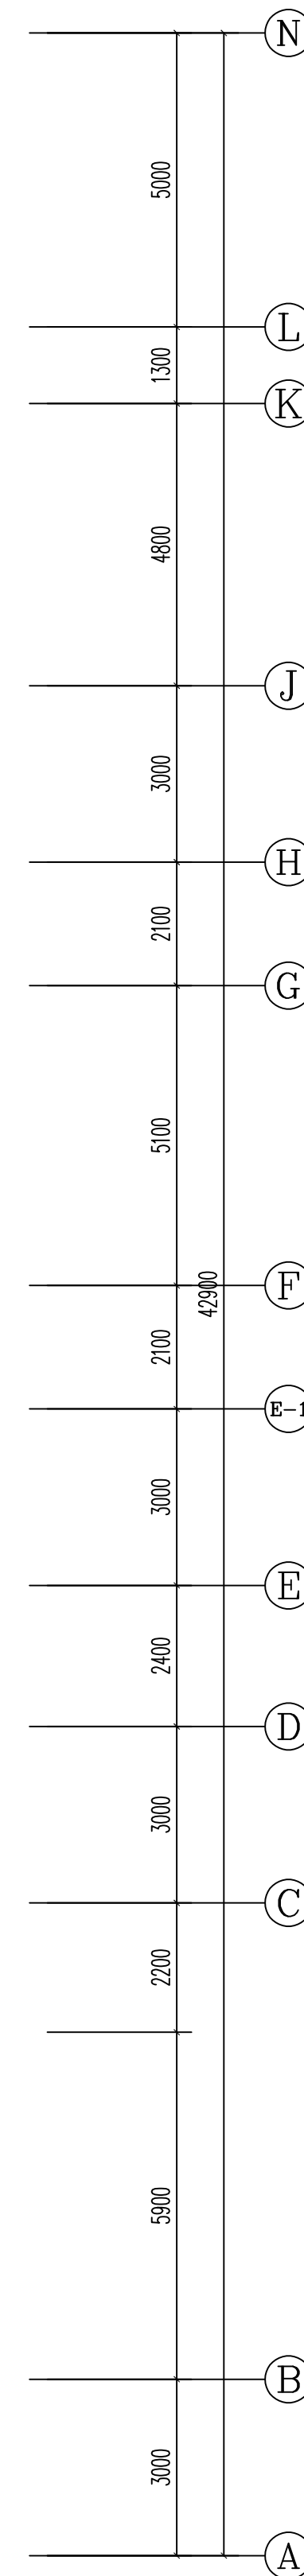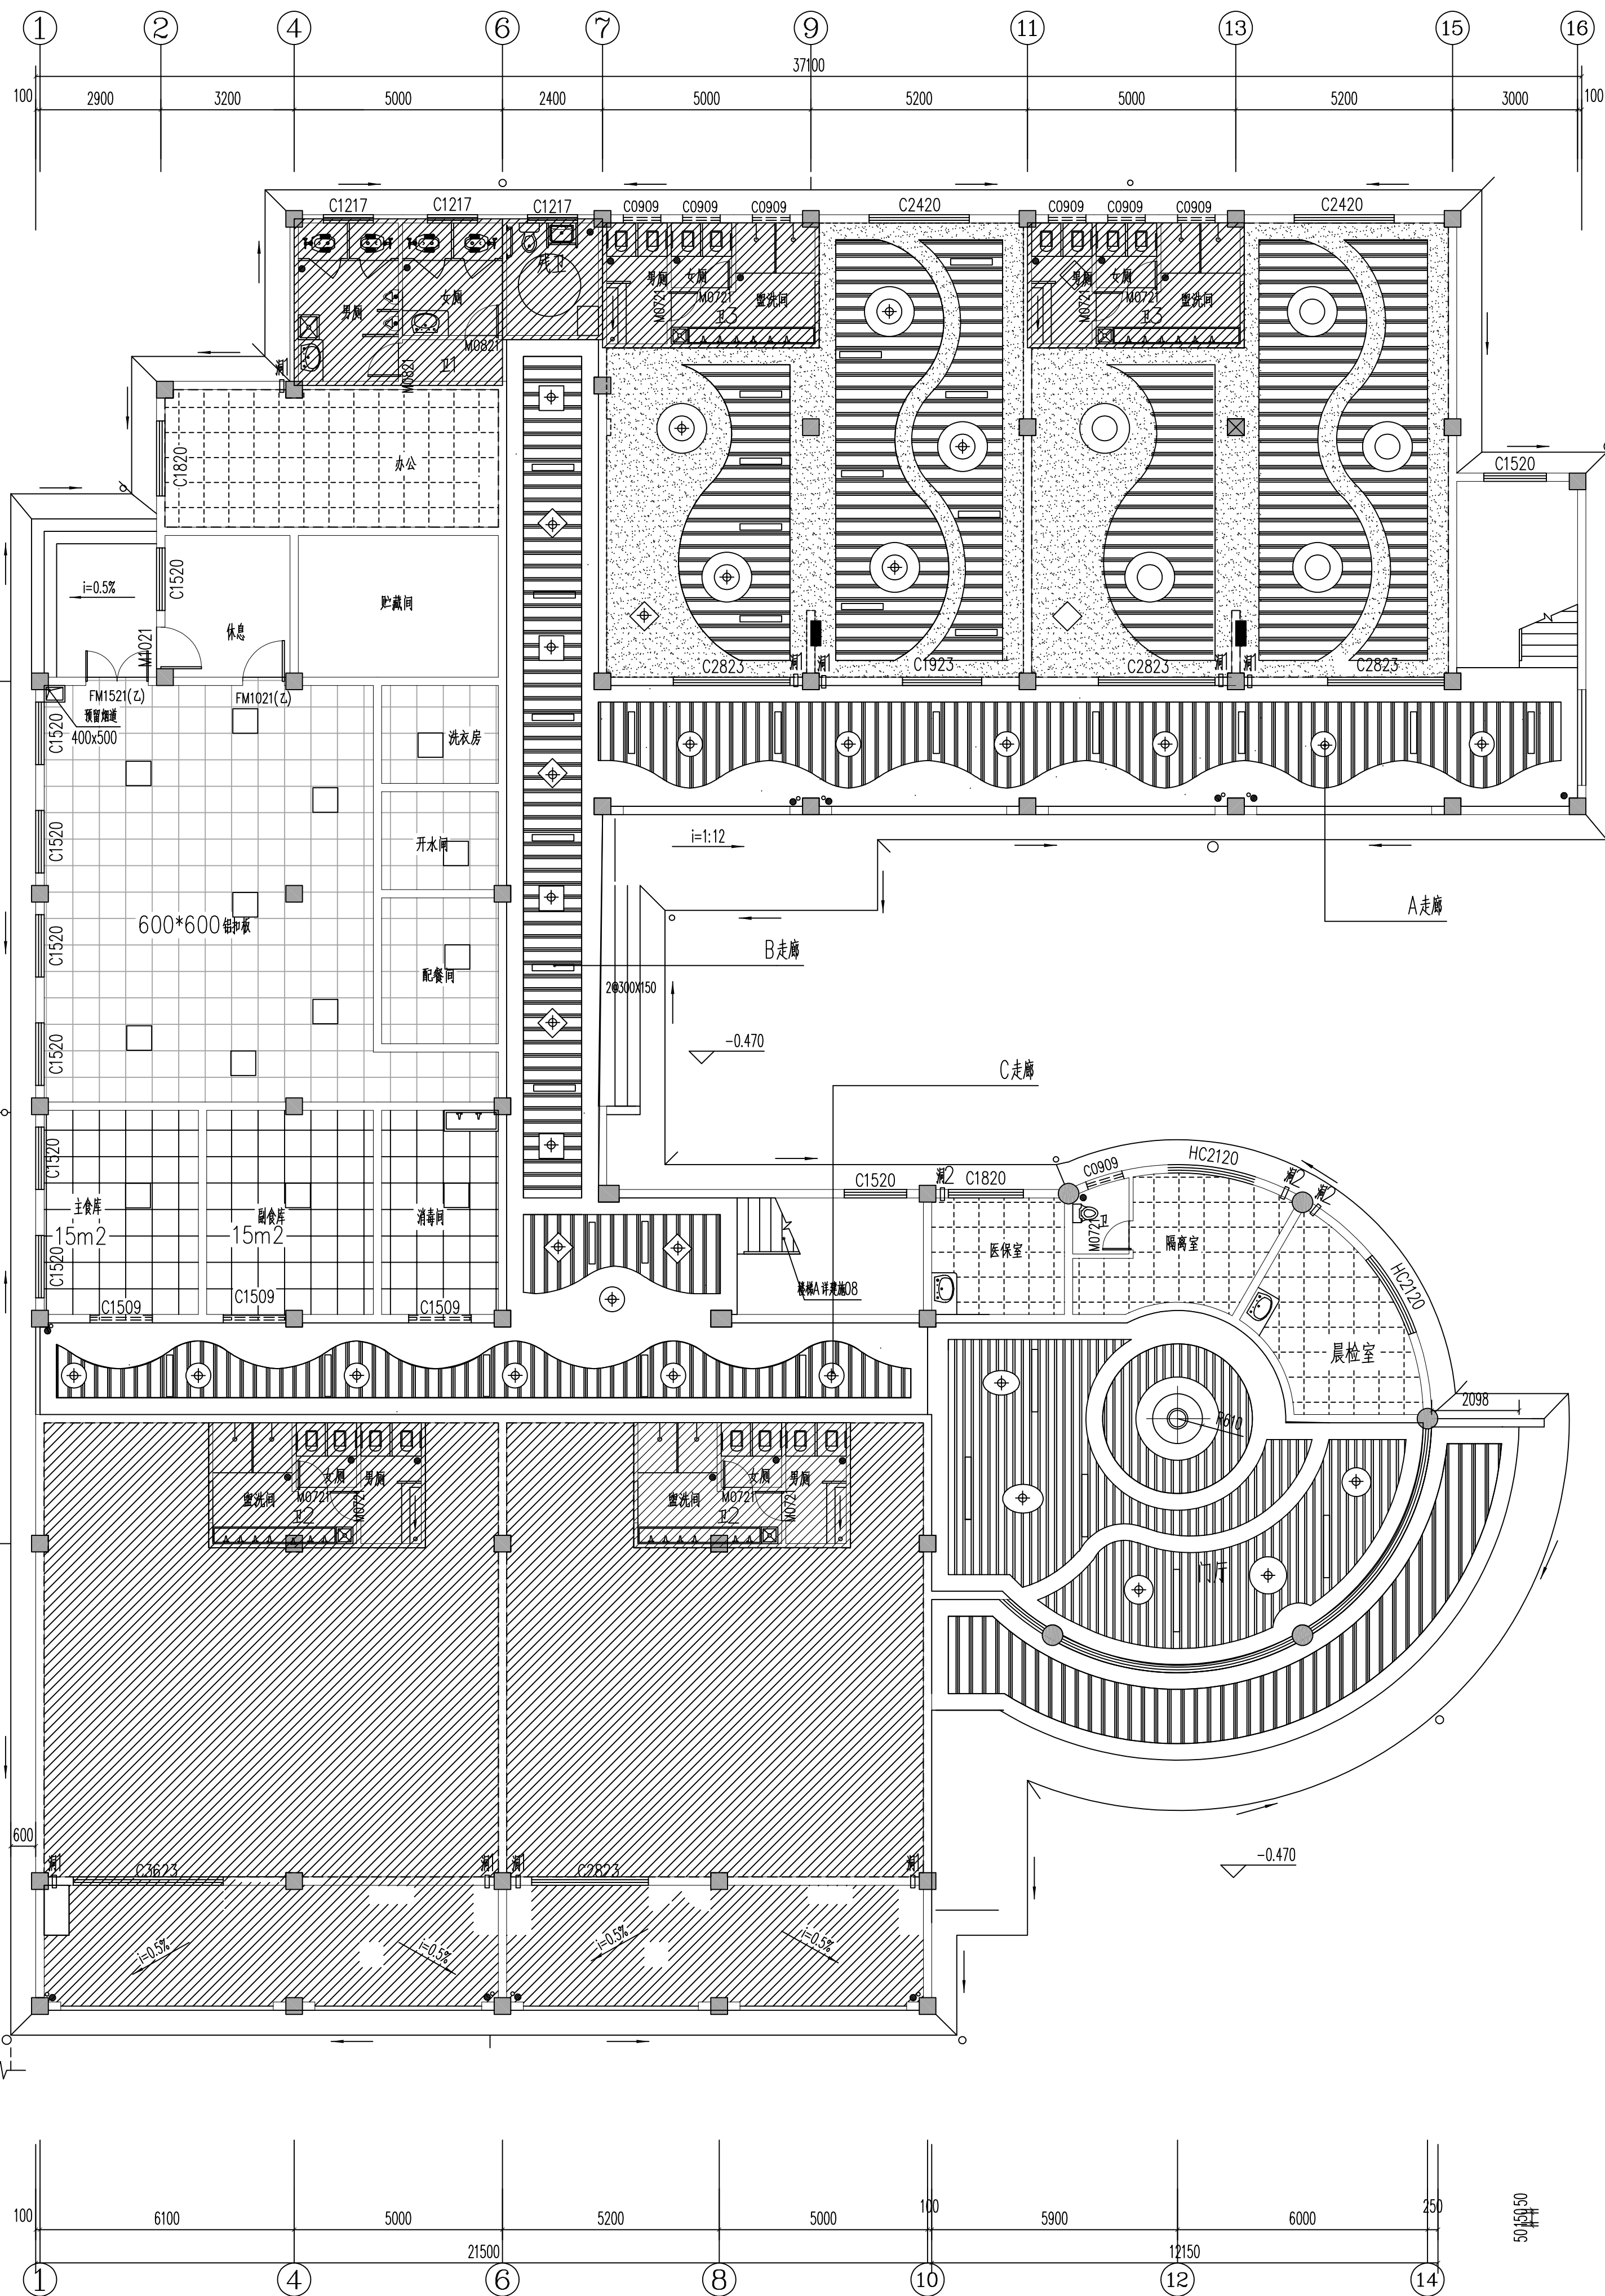

不装修区域

5mm 厚A级防火防水纤维增强硅酸钙板

100mm*50mm*8mm 浅木色铝方通

0.8mm 铝扣板

参05J909-DP20/柜36B

装饰石膏板吊顶

参05J909-DP12/24A

一层吊顶装修平面图 1:100

说明:吊顶高度3.00米

建设单位

漳州古雷港经济开发区沙西中心学校

工程名称	_____
------	-------

结构优化与质量提升工程因所修缮项目

子項	
----	--

执业专用章

出图专用章


备注栏

设计签字		
审 定	胡英弟	胡英弟
审 核	黄贵生	黄贵生
工程负责	胡英弟	胡英弟
工种负责	黄贵生	黄贵生
校 对	黄贵生	
设 计	韩保强	韩保强
制 图	韩保强	

图纸名称	_____
------	-------

一层吊顶装修平面图


设计阶段	施工图
图纸比例	图示
设计编号	YF-Z2025004号
图 号	11
专 业	建筑
日 期	2026.04


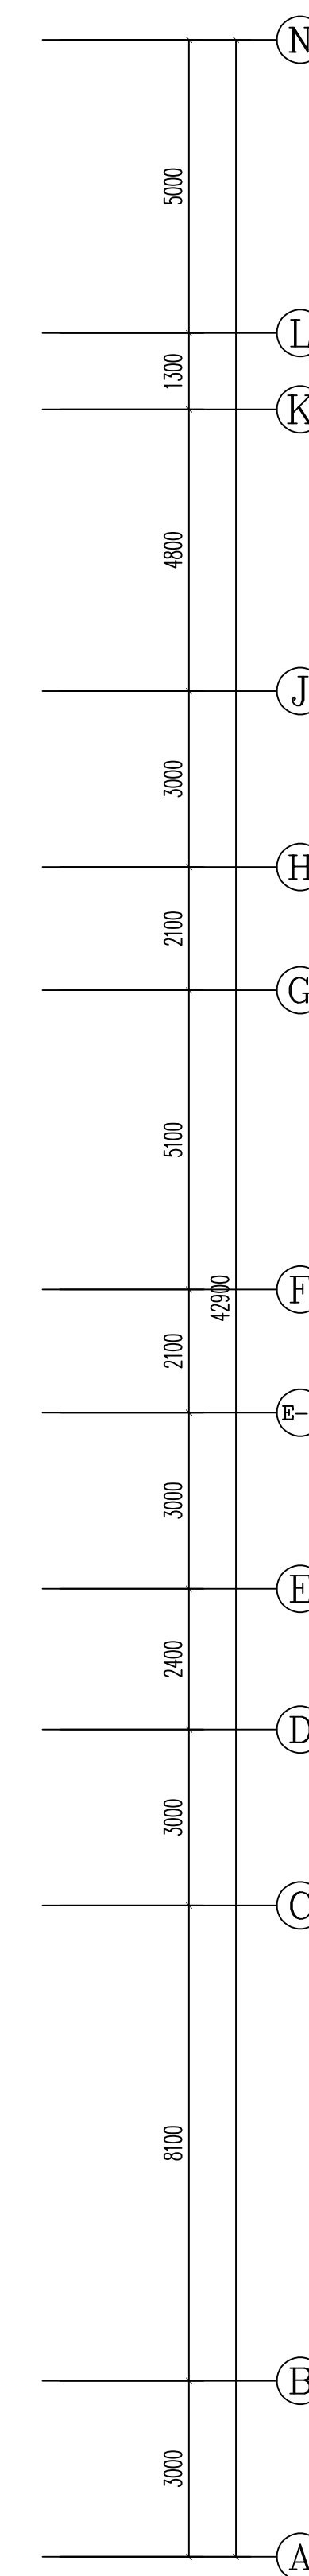


参05J909-DP12/24A

二层吊顶装修平面图 1:100

说明:吊顶高度3.00米


设计单位	
<div> 云帆控股 YUNFAN HOLDINGS 云帆控股集团有限公司 建筑行业乙级 市政行业乙级 电力行业乙级 化工石化医药行业乙级 风景园林工程专项设计乙级 证书编号: A235037632</div>	
<div>● 除特别注明外,所有尺寸均以毫米为单位 ● 图中以斜注尺寸方为倾斜,勿用度度量 ● Unless otherwise stated, all dimensions are in mm. ● The dimensions specified in Figure call, no scale.</div>	
建设单位	
漳州台商投资区经济开发区沙西中心小学	
工程名称	
漳州台商投资区经济开发区沙西中心小学 结构优化与质量提升工程修缮项目	
工程	
专业名称	
工程专项章	
设计依据	
设计签字	
审 定	胡美彤
审 核	黄贵生
工程负责	胡美彤
工种负责	黄贵生
设 计	郭德强
制 图	郭德强
图纸名称	
二层吊顶装修平面图	
设计阶段	施工图
图纸比例	图示
设计编号	YF-Z2025004号
图 号	12
专 业	建筑
日 期	2026.04

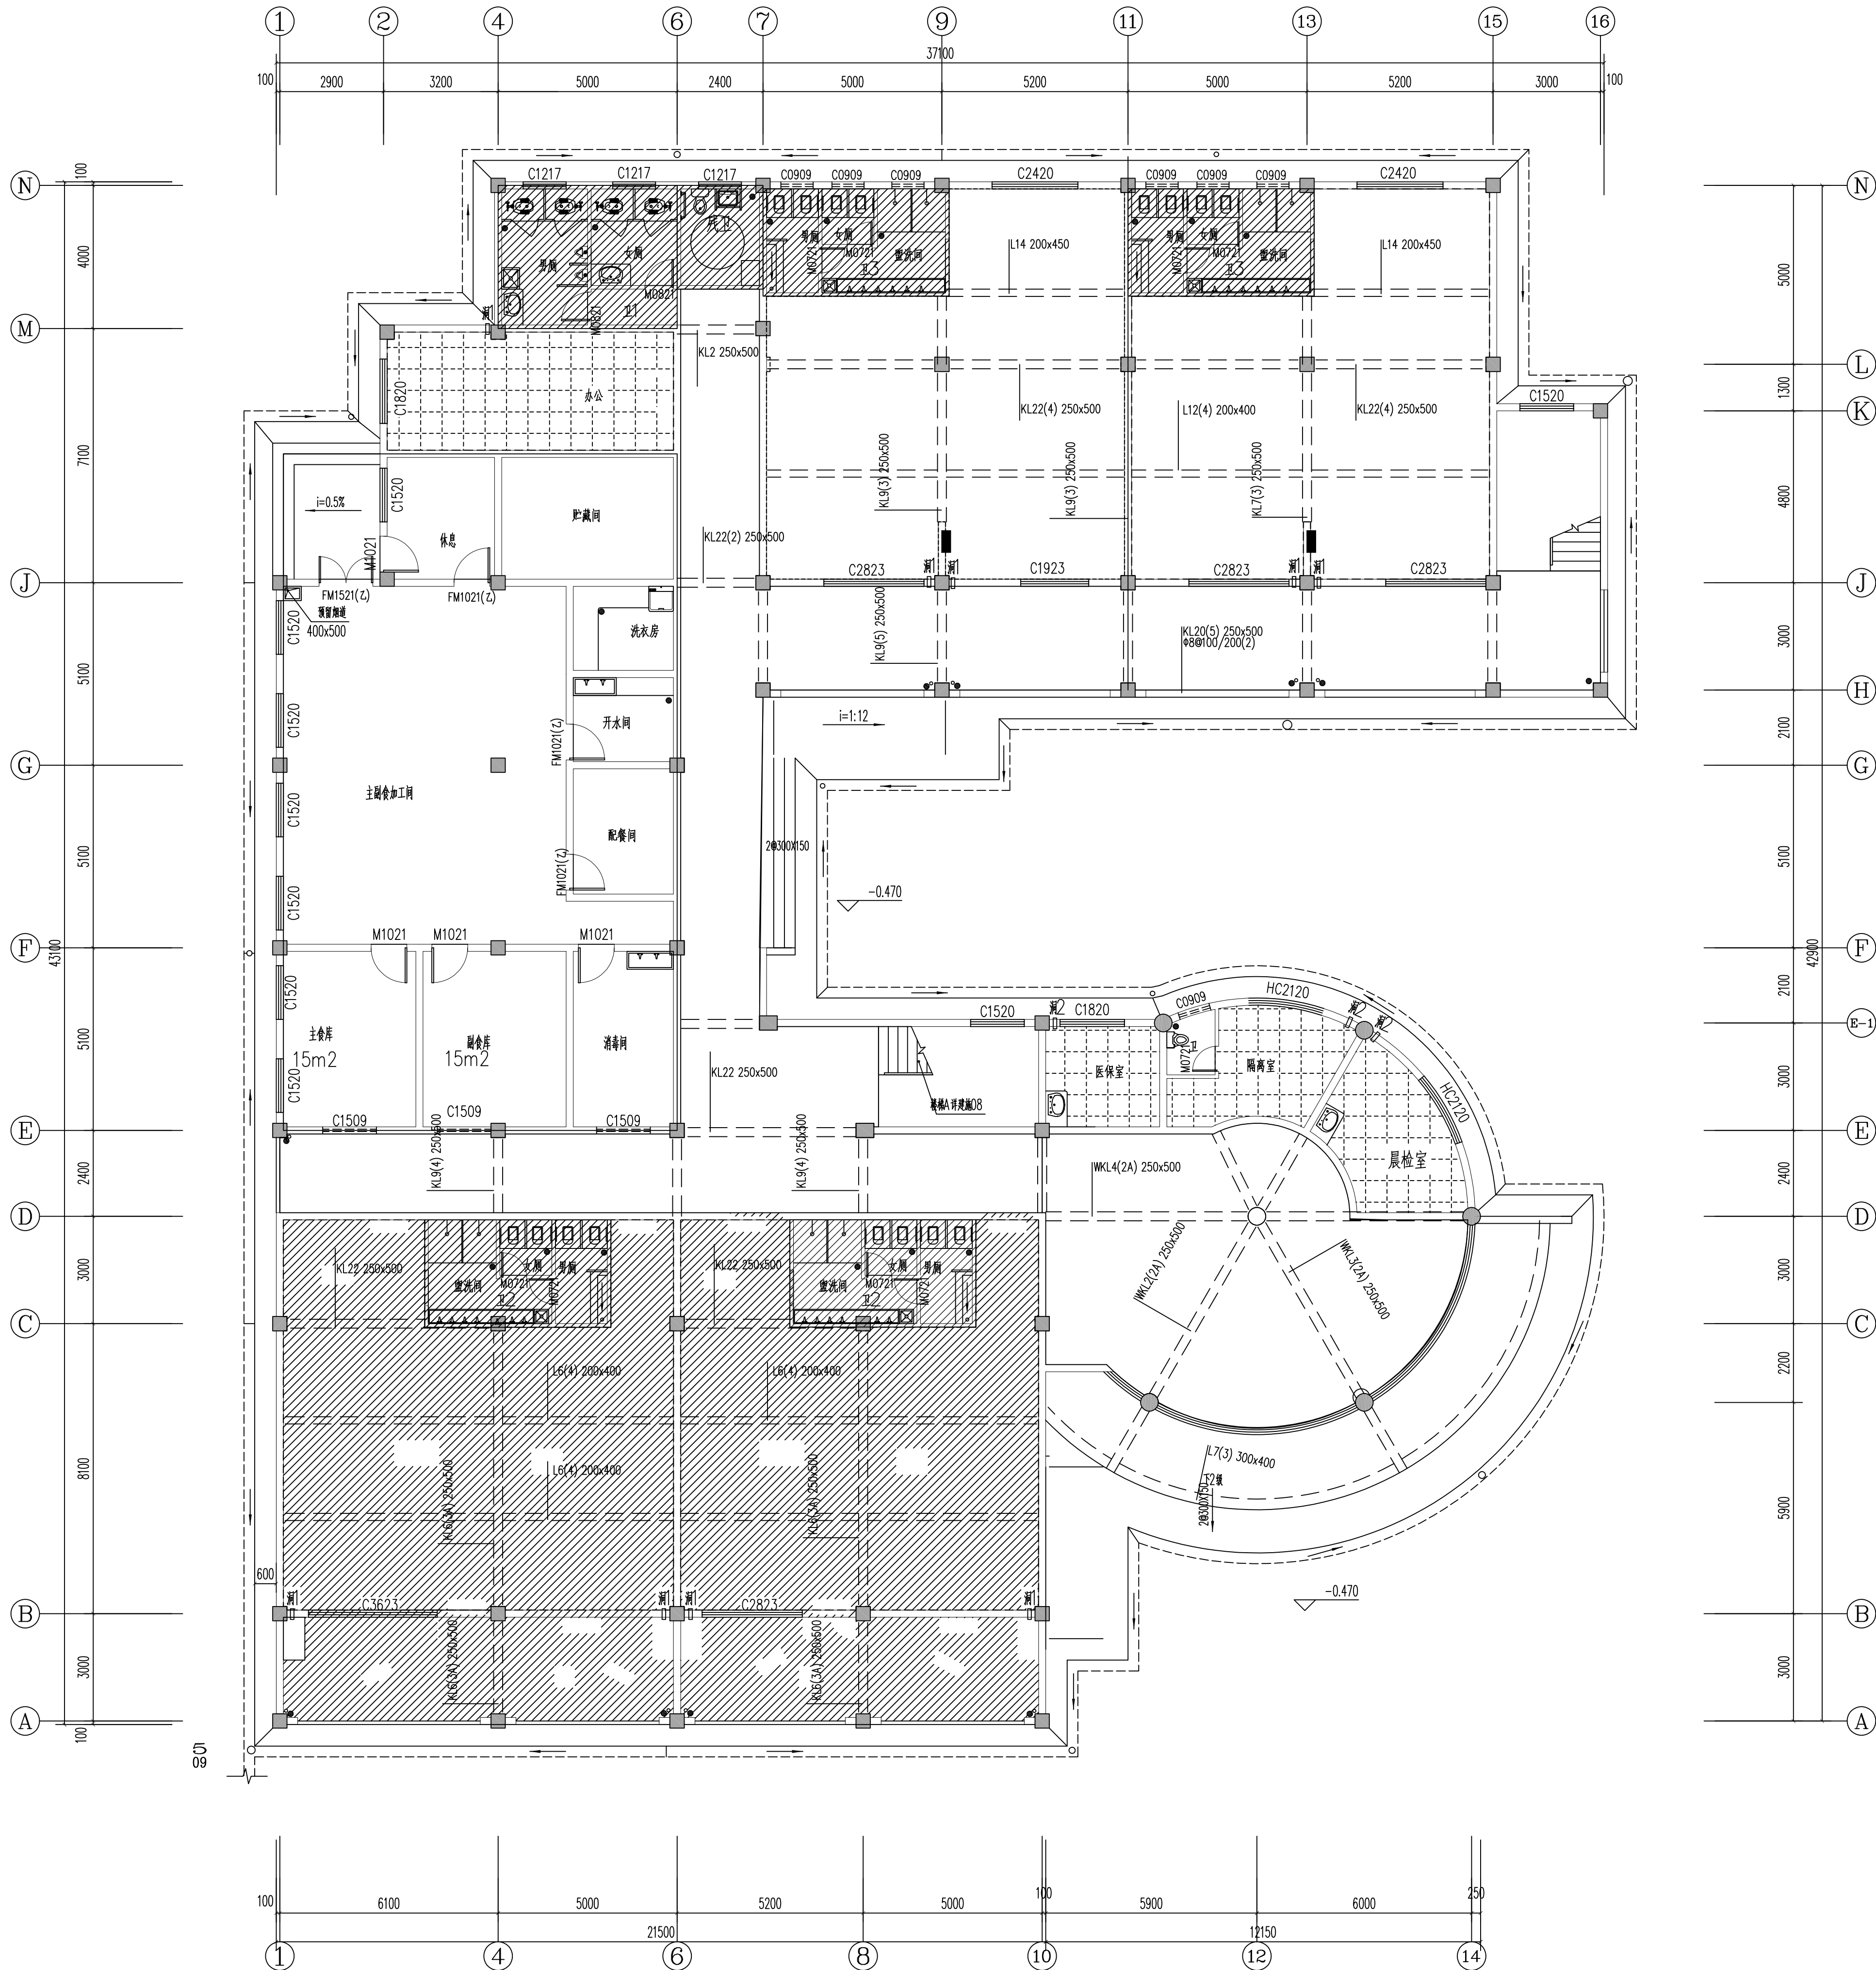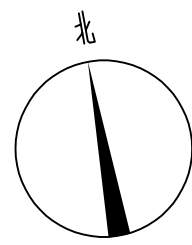

一层梁板尺寸图 1:100

说明: 楼梯间标高2.80米上楼面天棚检修

设计单位

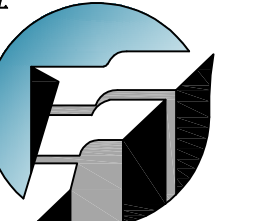

云帆控股
YUNFAN HOLDINGS

云帆控股集团有限公司
建筑行业乙级 市政行业乙级
电力行业乙级 化工石化医药行业乙级
风景园林工程专项设计乙级
证书编号: A235037632

- 除特别说明外, 所有尺寸均以毫米为单位
- 图中以所注尺寸为控制, 房屋尺度量
- Unless otherwise stated, all dimensions are in mm.
- The dimensions specified in Figure cut, no scale.

协作单位

建设单位

漳州台商投资区沙西中心小学

工程名称

漳州台商投资区沙西中心小学幼儿园
结构优化与数量提升工程图纸修编项目

子项

执业专业

出图专业

备注栏

设计签字


审 定	胡永芳	胡永芳
审 核	黄永生	黄永生
工程负责	胡永芳	胡永芳
工种负责	黄永生	黄永生
校 对	黄永生	黄永生
设 计	胡永芳	胡永芳
制 图	胡永芳	胡永芳


图纸名称

一层梁板尺寸图

设计阶段	施工图
图纸比例	图示
设计编号	YF-Z2025004号
图 号	14
专 业	建筑
日 期	2026.04




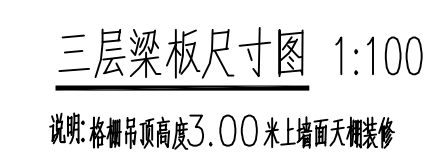

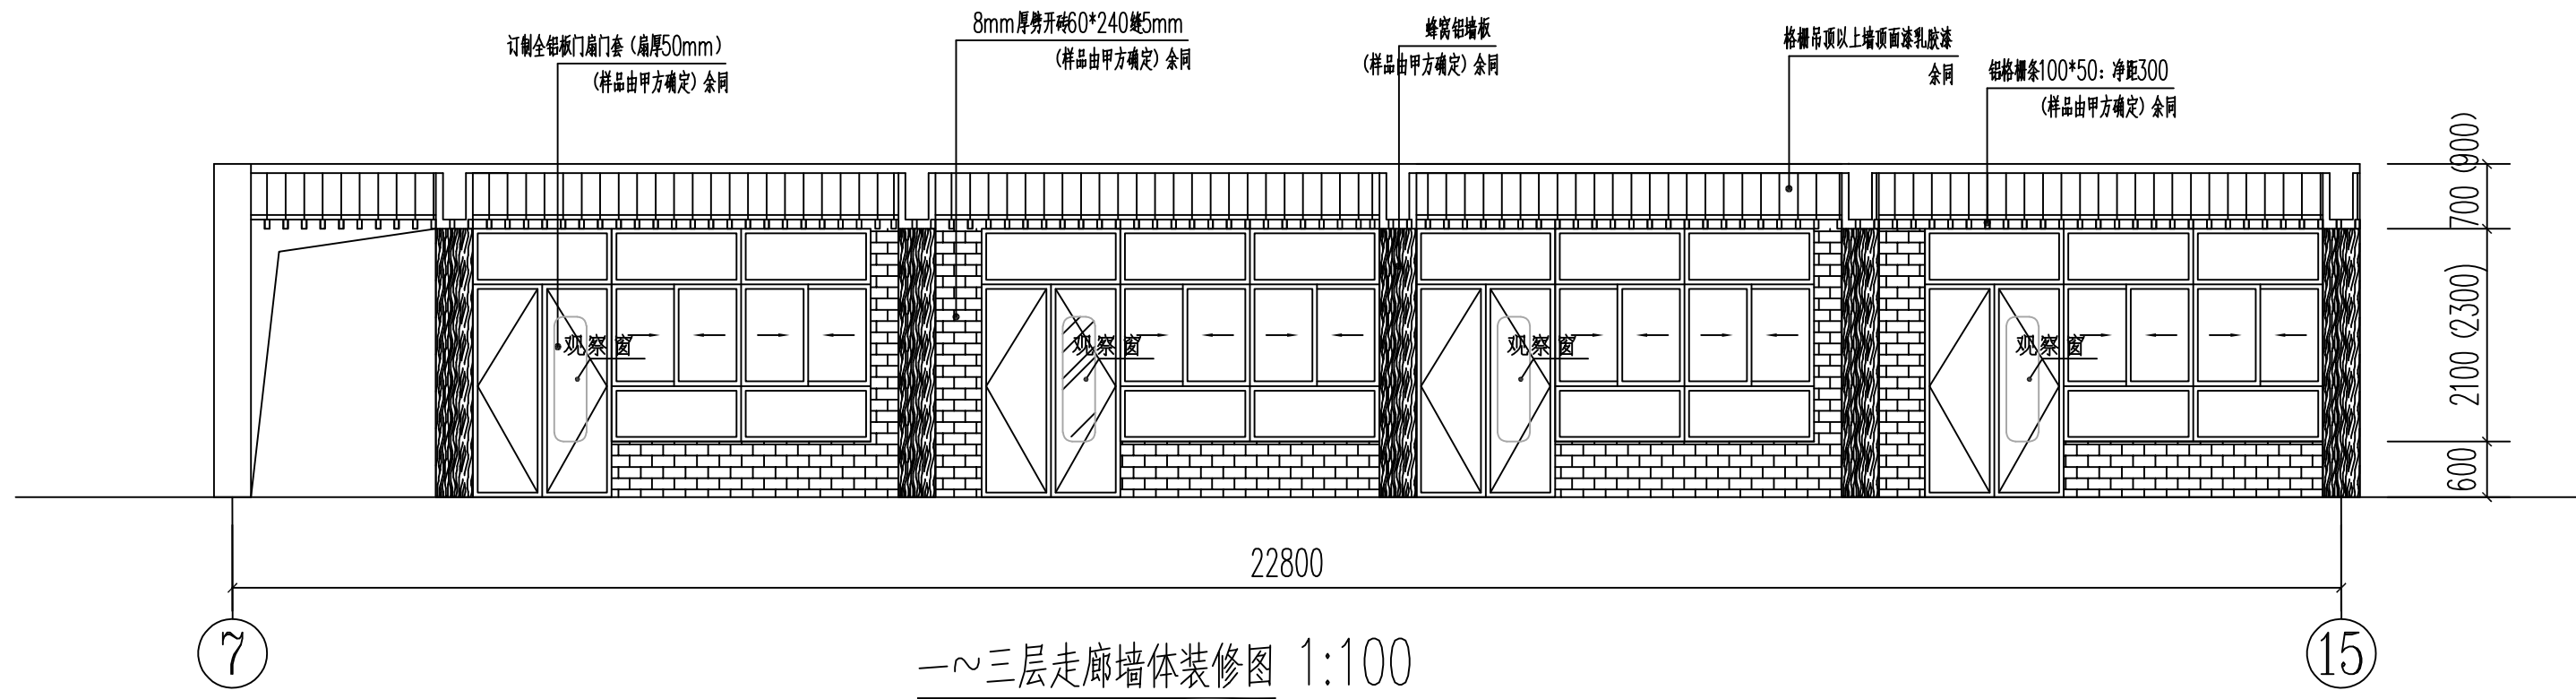


一~三层走廊墙体装修图 1:100

说明: 吊顶最低高度一层暂定2700, 二层为2800; 可根据每层消防管高度净高进行调整, 1-3层墙面文化墙图案暂定为彩砂喷涂。

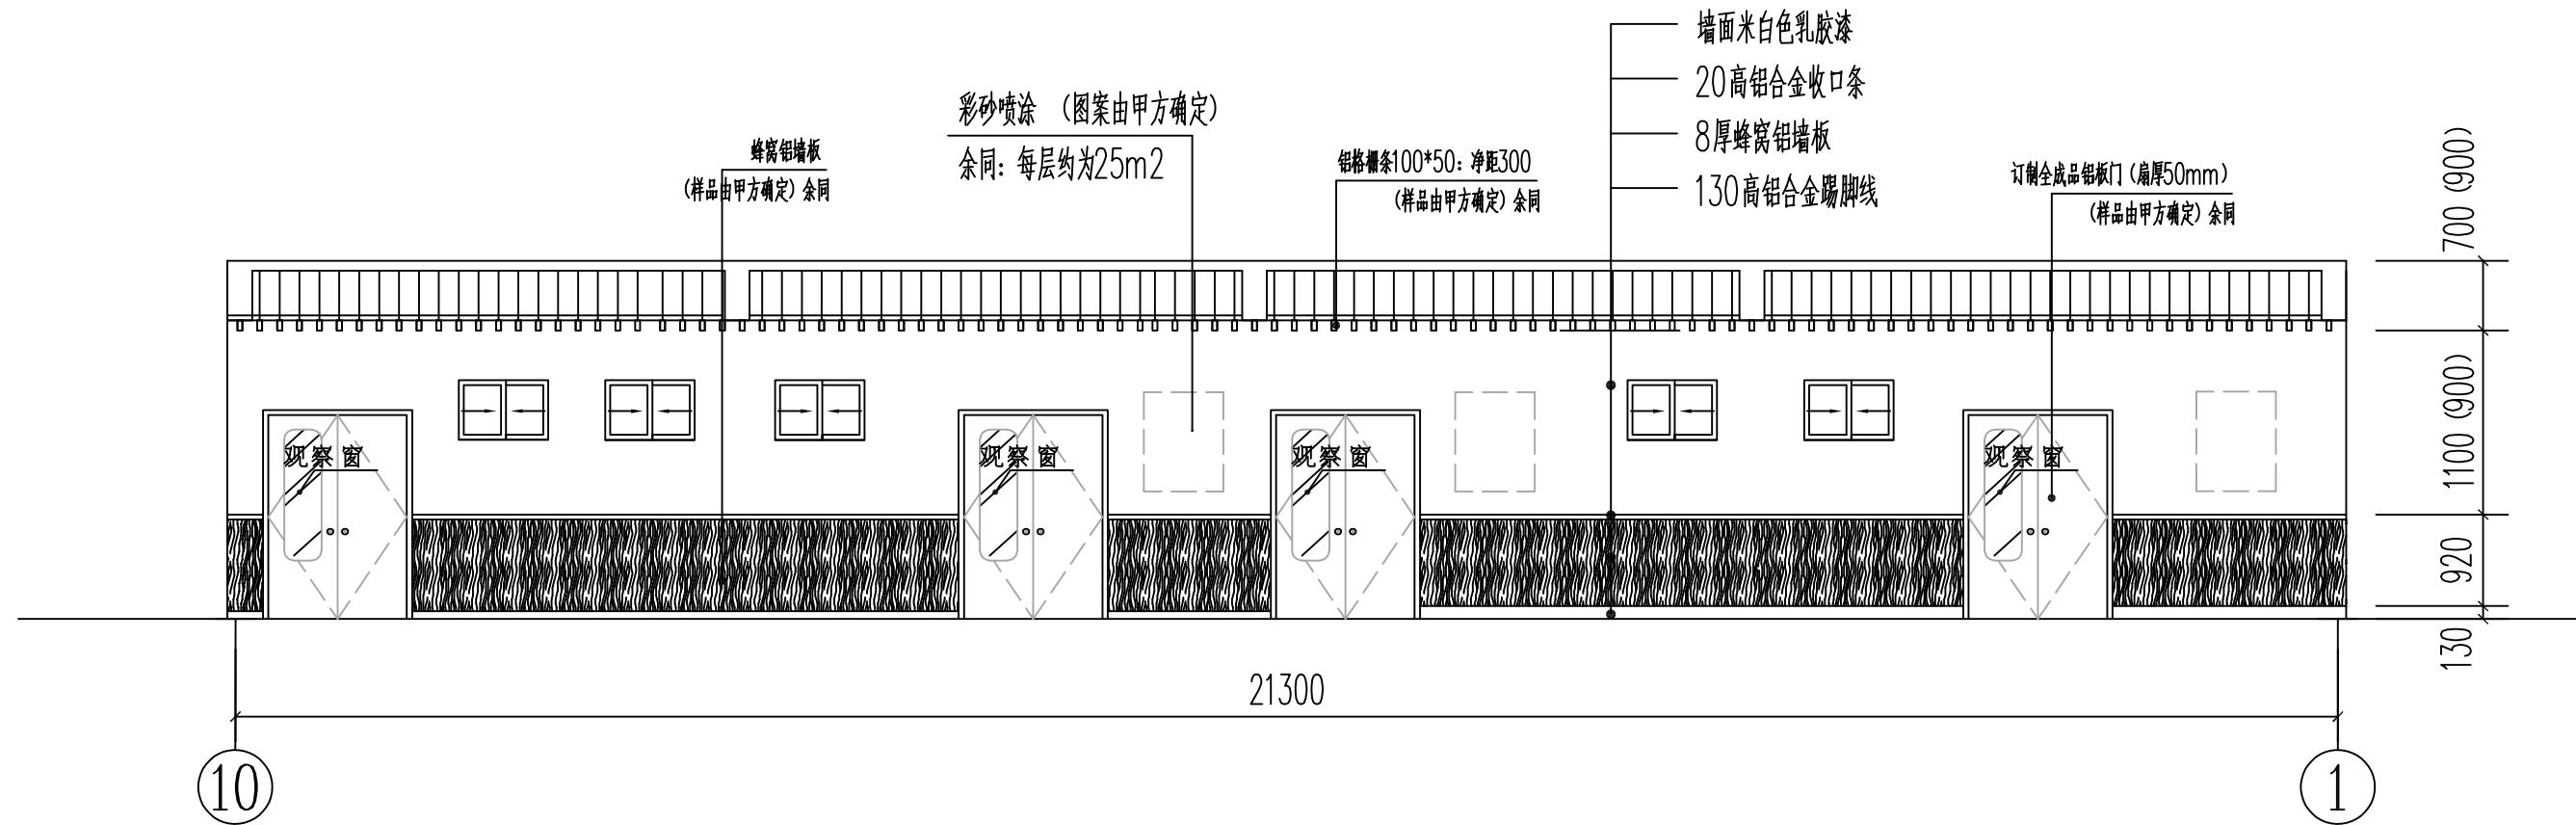

一~三层走廊墙体装修图 1:100

说明: 吊顶最低高度一层暂定2700, 二层为2800; 可根据每层消防管高度净高进行调整, 1-3层墙面文化墙图案暂定为彩砂喷涂。

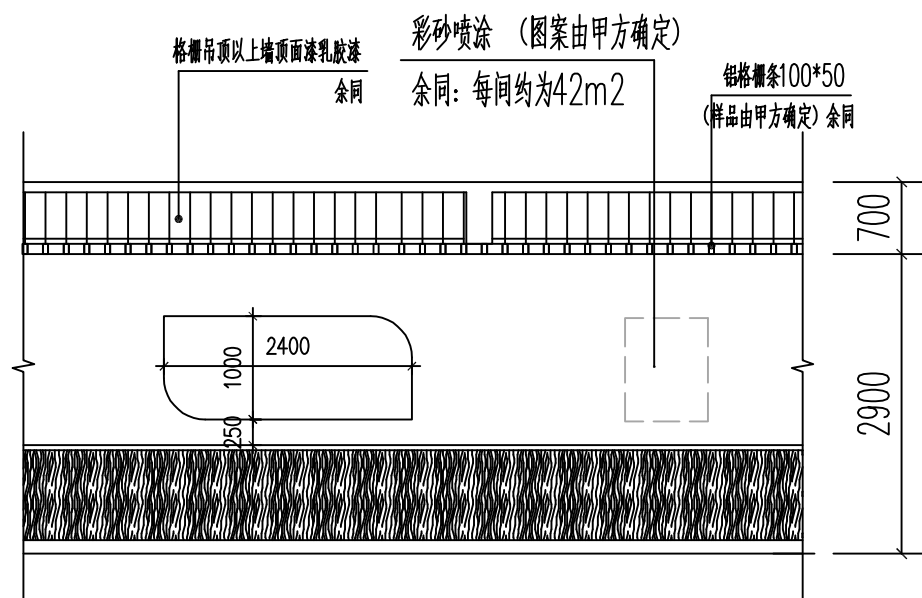

寝室、活动室墙面装修详图 1:100

说明: 吊顶最低高度一层暂定2700, 二层为2800; 可根据每层消防管高度净高进行调整, 1-3层墙面文化墙图案暂定为彩砂喷涂。

设计单位



云帆控股

YUNFAN HOLDINGS

云帆控股集团有限公司

建筑行业乙级 市政行业乙级

电力行业乙级 化工石化医药行业乙级

风景园林工程专项设计乙级

证书编号: A235037632

- 除特别注明外, 所有尺寸均以毫米为单位
- 图中所注尺寸均为净尺寸, 不含饰面厚度
- Unless otherwise stated, all dimensions are in mm.
- The dimensions specified in Figure are in mm.

设计单位

设计单位

漳州台商投资区漳州台商投资区中心小学

工程名称

漳州台商投资区漳州台商投资区中心小学

结构加固与质量提升工程暨修缮项目

子项

设计单位

设计单位

设计单位





设计签字

审 定	魏庆东	胡永贵
审 核	黄贵生	黄贵生
工程负责	魏庆东	胡永贵
工种负责	黄贵生	黄贵生
校 对	黄贵生	黄贵生
设 计	魏庆东	胡永贵
制 图	魏庆东	胡永贵

图样名称

墙体装修图 (一)

设计阶段	施工图
图样比例	1:100
设计编号	YF-Z2025004号
图 号	17
专 业	建筑
日 期	2026.04

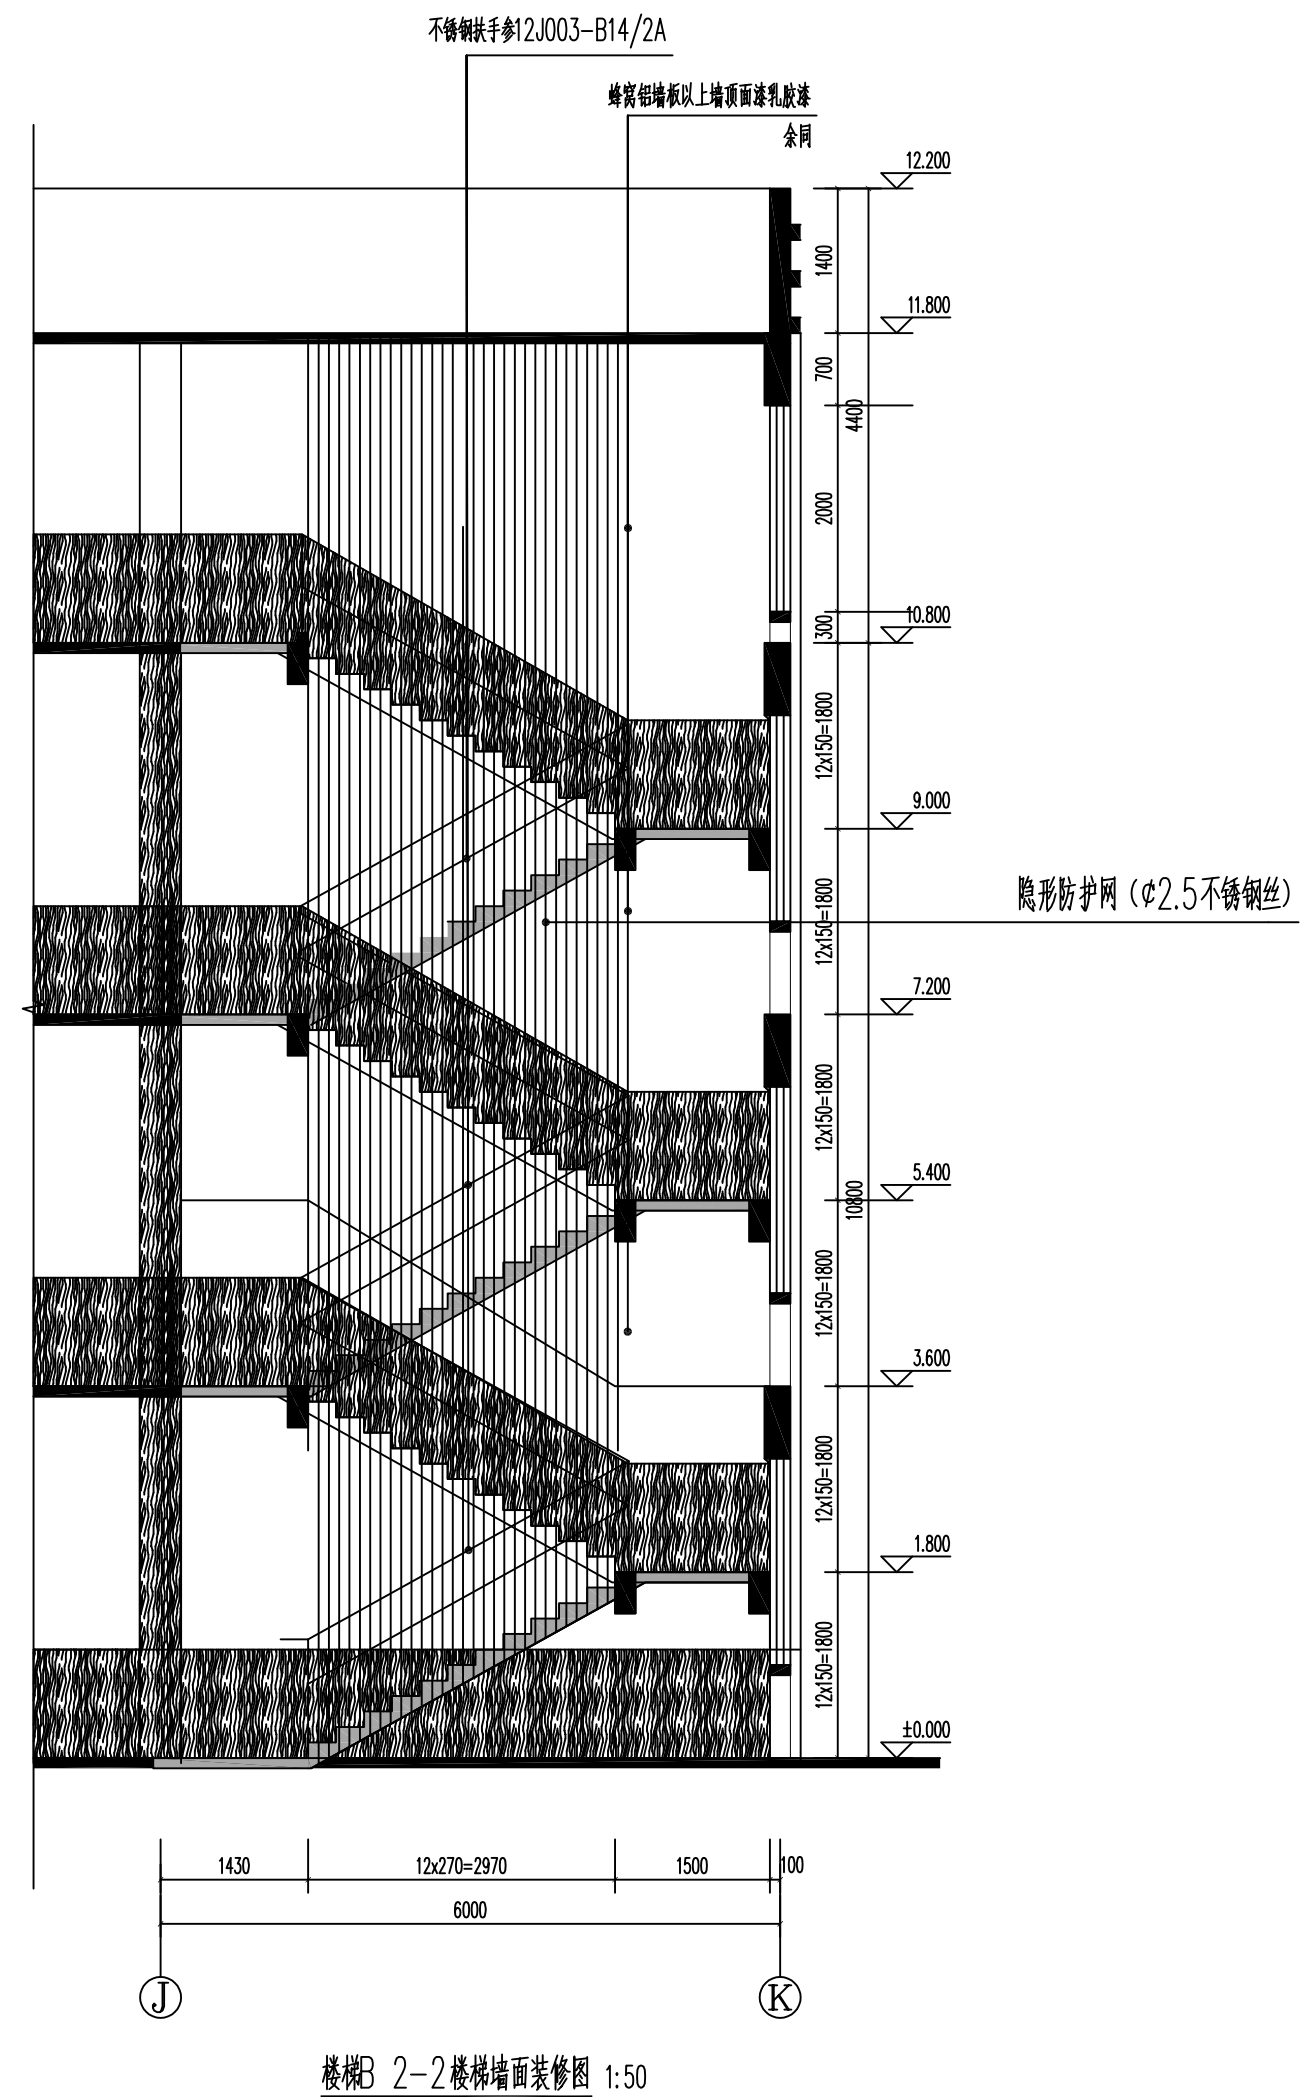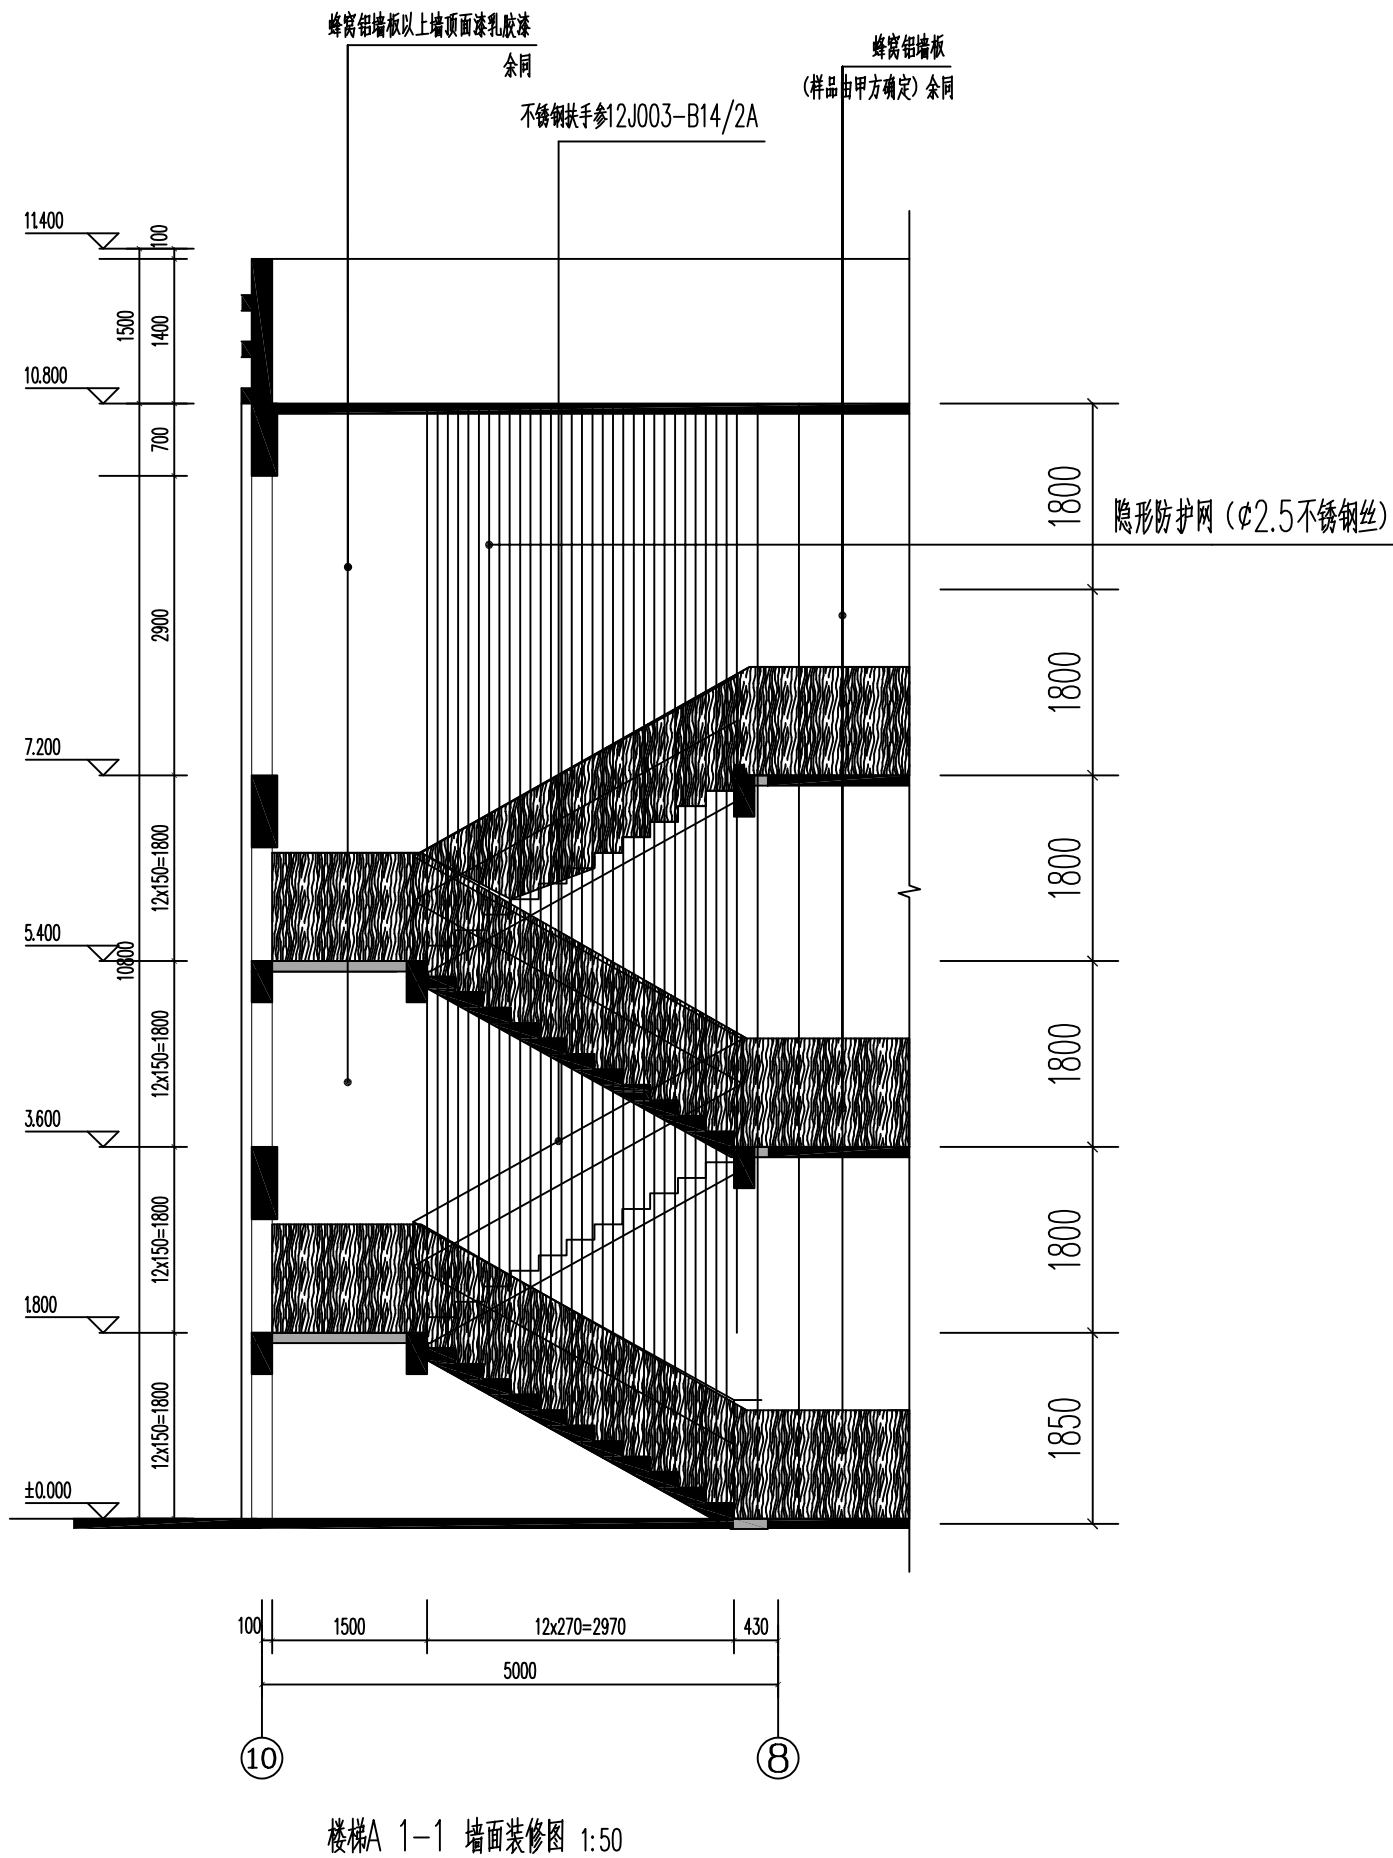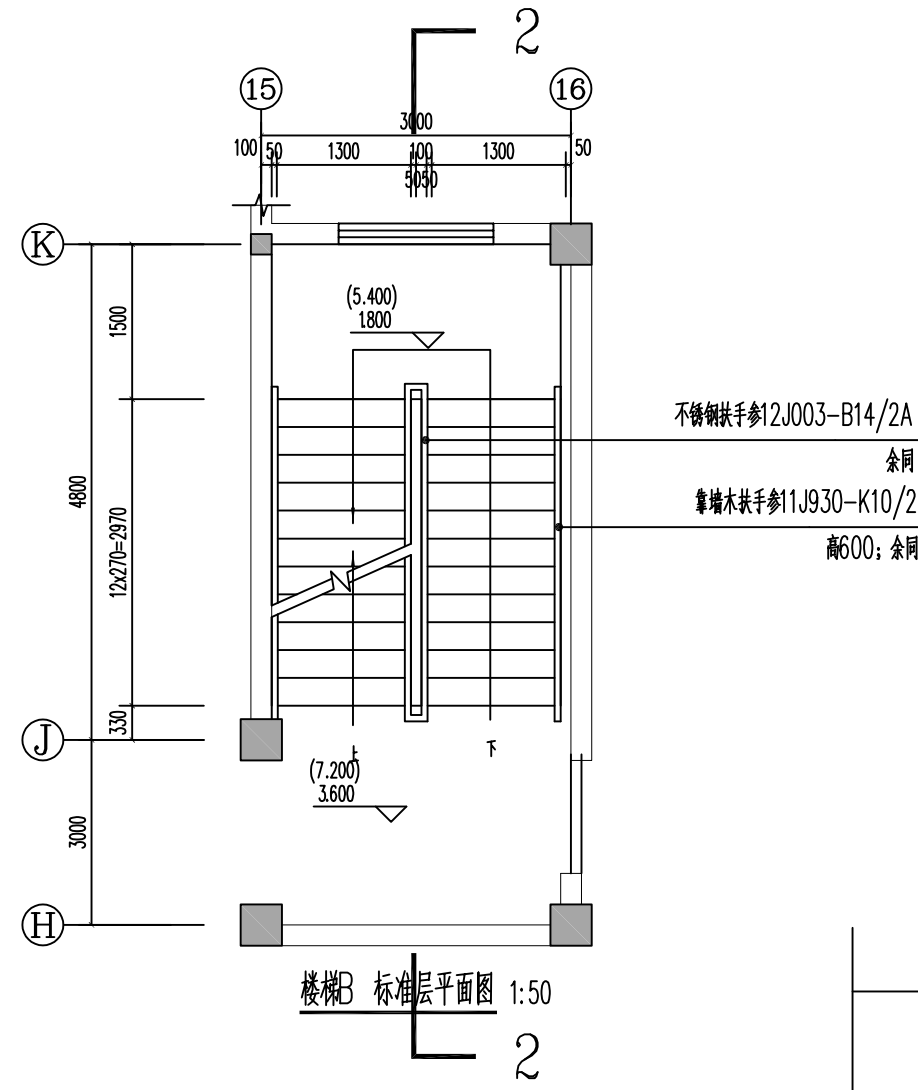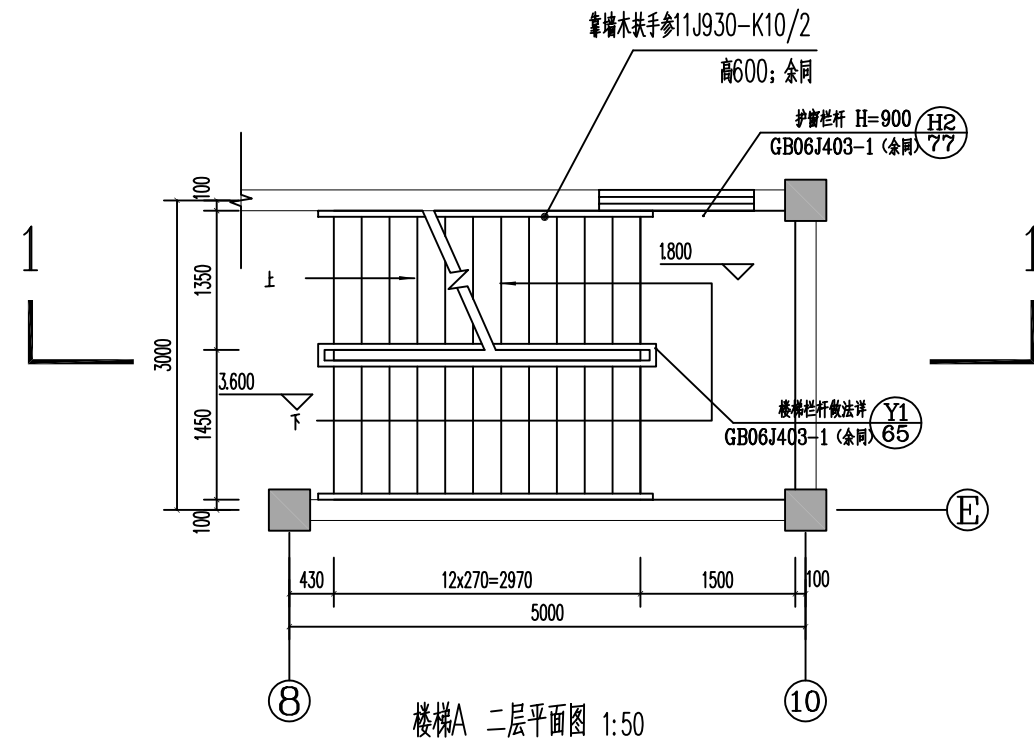



云帆控股
YUNFAN HOLDINGS

云帆控股集团有限公司
建筑行业乙级 市政行业乙级
电力行业乙级 化工石化医药行业乙级
风景园林工程设计乙级
证书编号: A235037632

● 除特别注明外, 所有尺寸均以毫米为单位
● 图中以斜线表示尺寸, 斜线表示, 斜线表示
● The dimensions specified in Figure cut, no scale.

设计单位

建设单位

工程名称

子项

执业专业

设计专业


备注

设计签字		
审 定	赵庆东	胡永华
审 核	黄贵生	黄贵生
工程负责	赵庆东	胡永华
工种负责	黄贵生	黄贵生
校 对	黄贵生	黄贵生
设 计	黄贵生	黄贵生
制 图	黄贵生	黄贵生

图纸名称


楼梯网墙面装修图

设计数量	施工费
图纸比例	图例
设计编号	YF-Z2025004号
图 号	19
专 业	建筑
日 期	2026.04

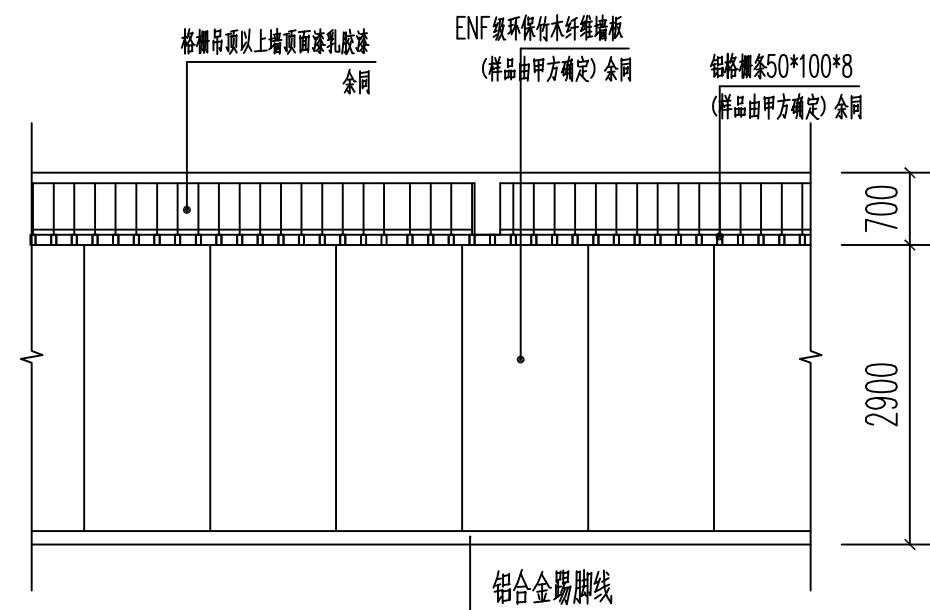


音体室墙体装修示意图 1:100

说明：格栅吊顶高度暂定2900，可根据每层消防管高度净高进行调整

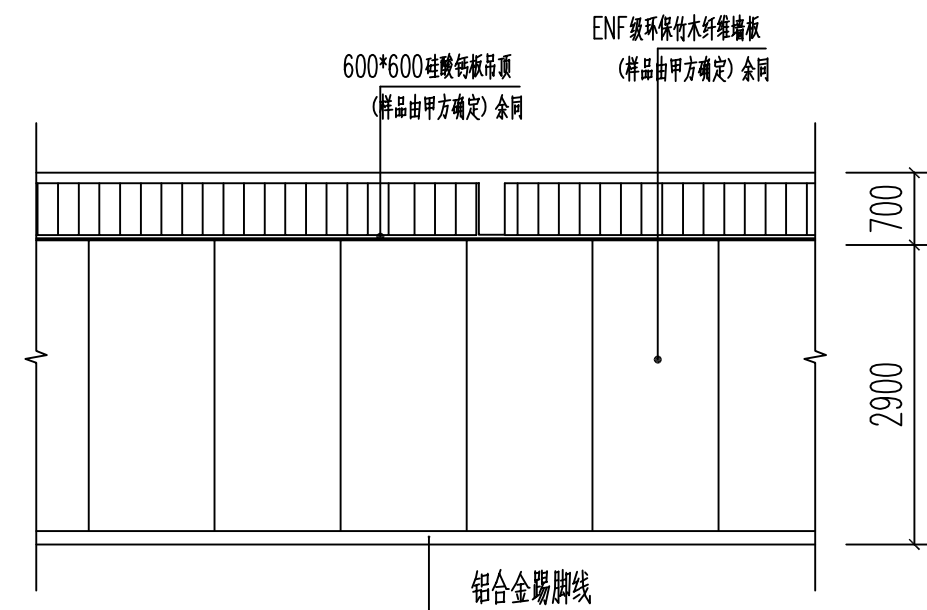


办公室墙体装修示意图 1:100


说明：格栅吊顶高度暂定2900，可根据每层消防管高度净高进行调整

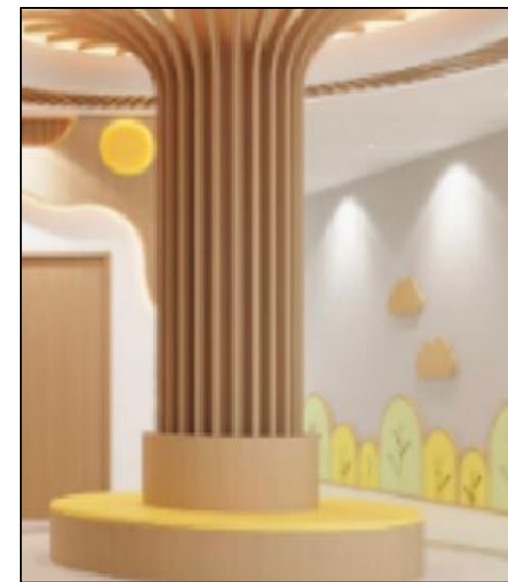


门厅圆柱铝条示意图 1:50

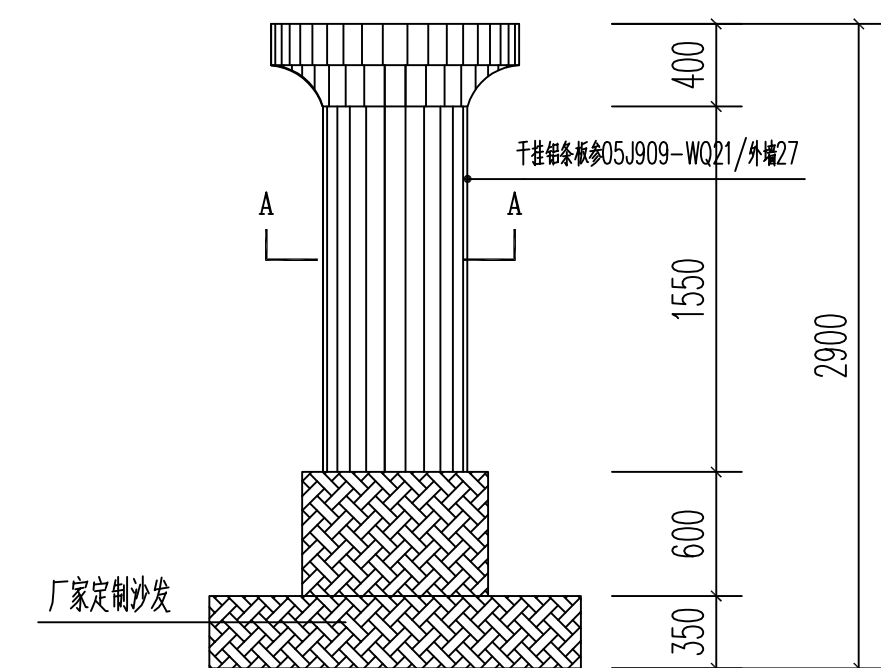


门厅圆柱装修立面示意图 1:50

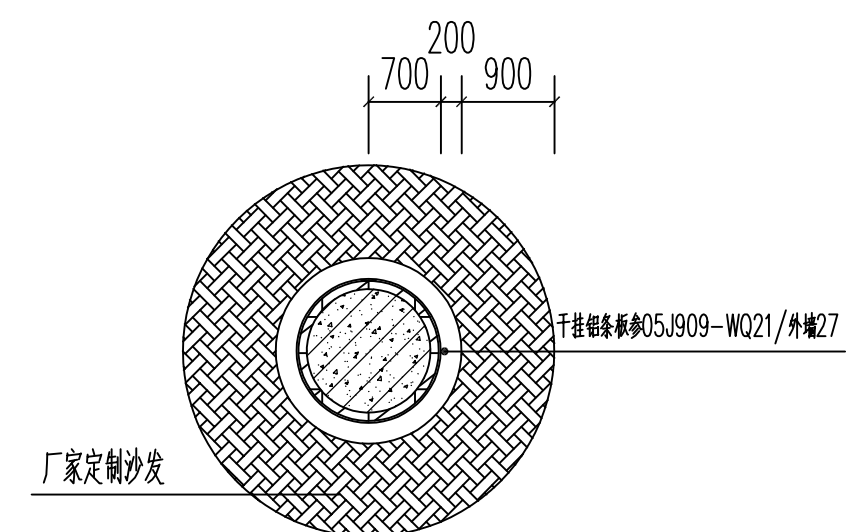


A—A剖面图 1:50

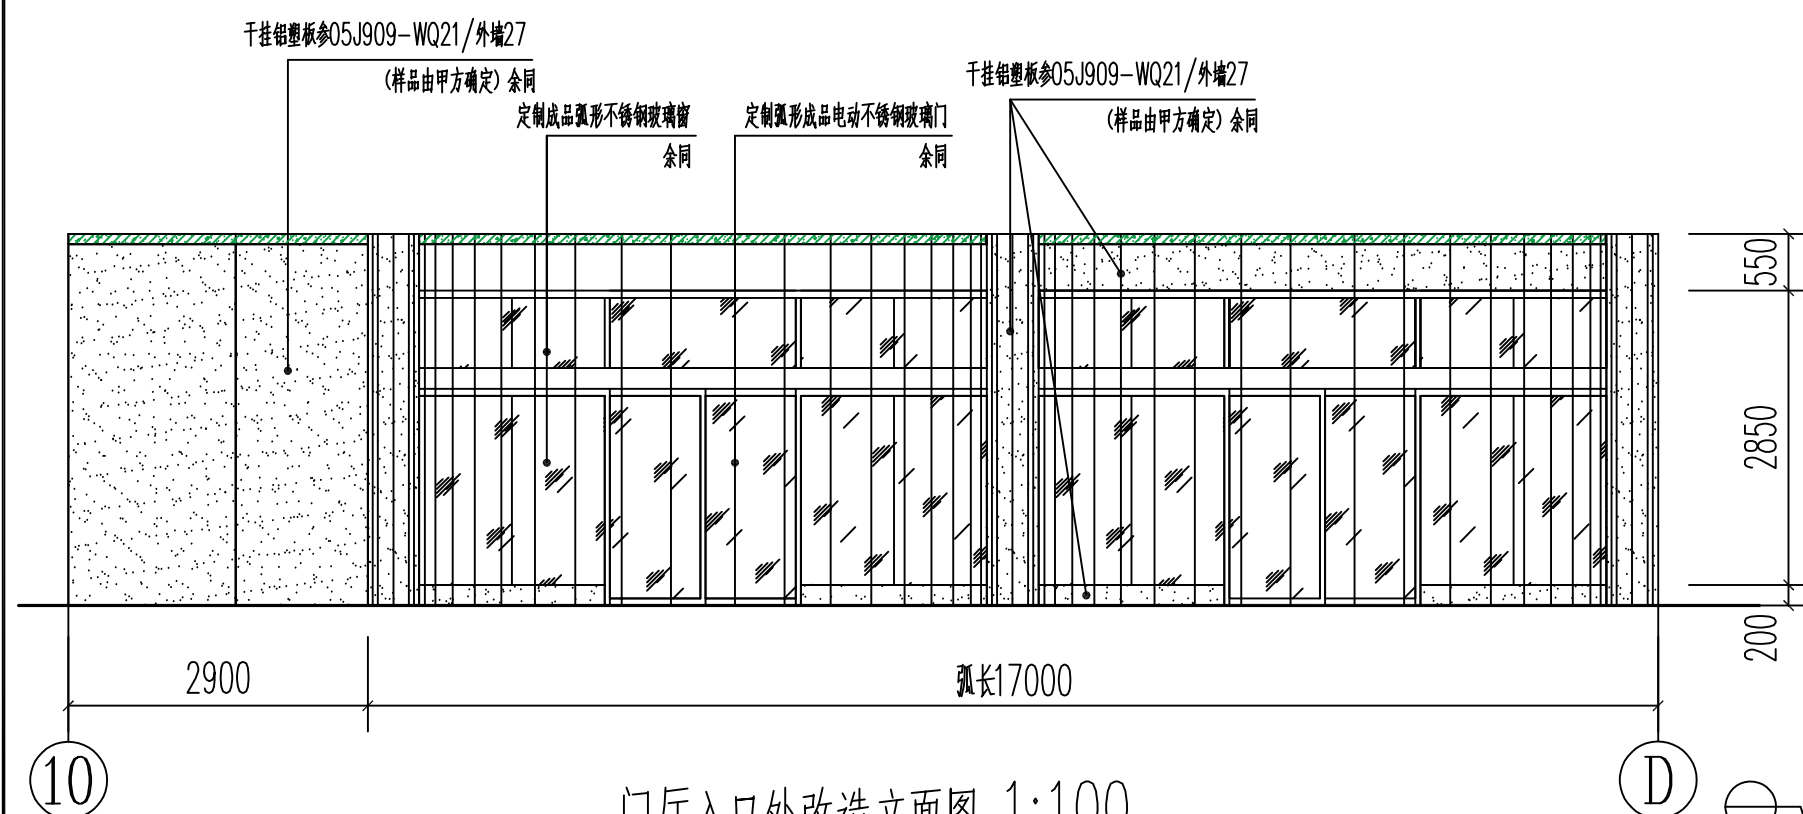


门厅入口处改造立面图 1:100

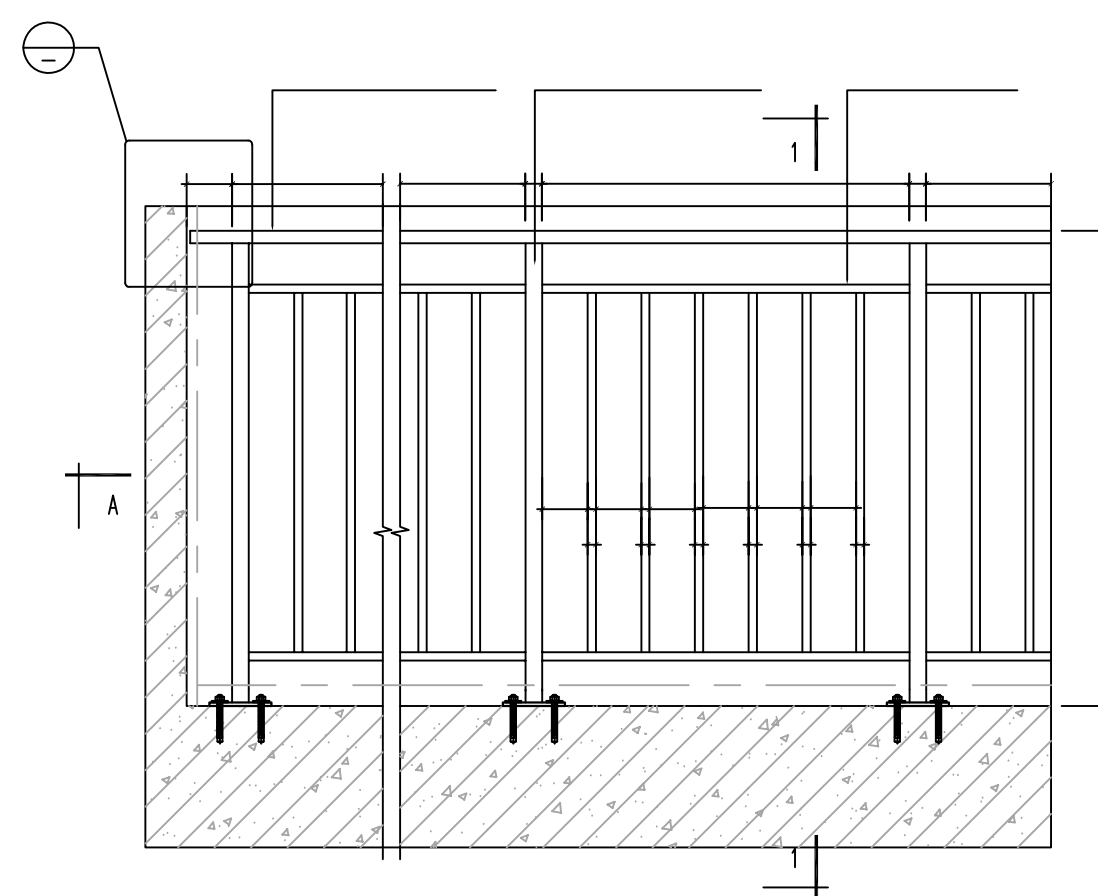

走廊铝合金栏杆

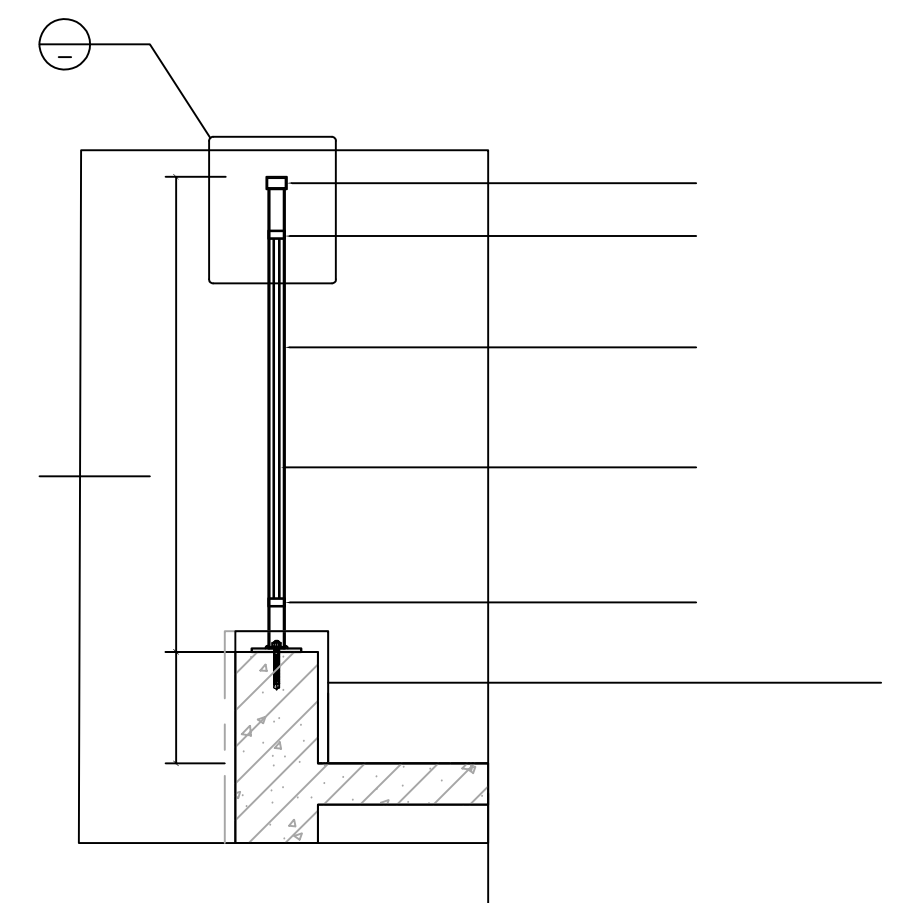

1-1剖面图

设计单位	
<div style="text-align: center;"> 云帆控股 YUNFAN HOLDINGS 云帆控股集团有限公司 建筑行业乙级 市政行业乙级 电力行业乙级 化工石化医药行业乙级 风景园林工程专项设计乙级 证书编号：A235037632</div>	
协作单位	
建设单位	
漳州台商投资区开发区沙西中心小学	
工程名称	
漳州台商投资区开发区沙西中心小学附属 结构优化与质量提升工程跟踪服务项目	
子项	
专业及专业章	
制图及审核	
备注栏	
设计签字	
审 定	胡美彤
审 核	黄美生
工程负责	胡美彤
工种负责	黄美生
设 计	陈敏强
制 图	陈敏强
图纸名称	
门厅、栏杆装修详图	
设计阶段	施工图
图幅比例	图示
设计编号	YF-ZZ02S004号
图 号	20
专 业	建筑
日 期	2026.04




協作單位	
------	--


漳州古雷港经济开发区沙西中心学校

子項	


4

图 纸 名 称	
---------	--




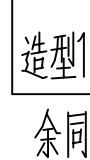

R2210

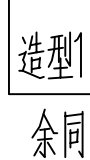

1:100

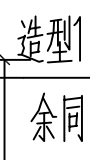

1:100

A 走廊天棚尺寸图 1:100

设计说明: 1、造型1 尺寸不同,做法均同。



A 走廊天棚尺寸图 1:100

3
22

8
22



云帆控股
YUNFAN HOLDINGS
云帆控股集团有限公司
建筑行业乙级 市政行业乙级
电力行业乙级 化工石化医药行业乙级
风景园林工程专项设计乙级
证书编号: A235037632

- 除特別注明外,所有尺寸均以毫米為單位
- 圖中以所注尺寸為準切,勿用尺度量
- Unless otherwise stated, all dimensions are in mm
- The dimensions specified in Figure cut, no scale

協作單位

建设单位

漳州古雷港经济开发区沙西中心小学

工程名称	_____
------	-------

漳州古雷港经济开发区沙西中心幼儿园
结构优化与质量提升工程园所修缮项目

預	
---	--

执业专用章

出图专用章

备注栏	
-----	--

设计签字

审 定	胡美勇	胡美勇
审 核	黄贵生	黄贵生
工程负责	胡美勇	胡美勇
工种负责	黄贵生	黄贵生
校 对	黄贵生	
设 计	郭修强	郭修强
制 图	郭修强	郭修强

图纸名称	_____
-------------	-------

装修大样节点图

设计阶段	施工图
图纸比例	图示
设计编号	YF-Z2025004
图 号	22
专 业	建筑
日 期	2026.04

