




中餐接待区前台图纸作废，改为选购成品接待台

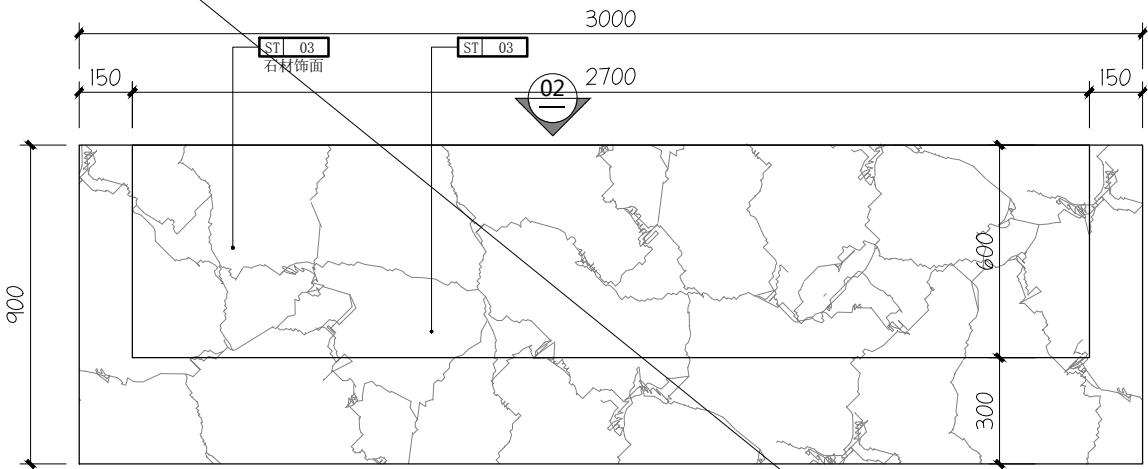


01 DETAIL 中餐接待区前台平面图
PL-12 SCALE 1:15 1F A1区

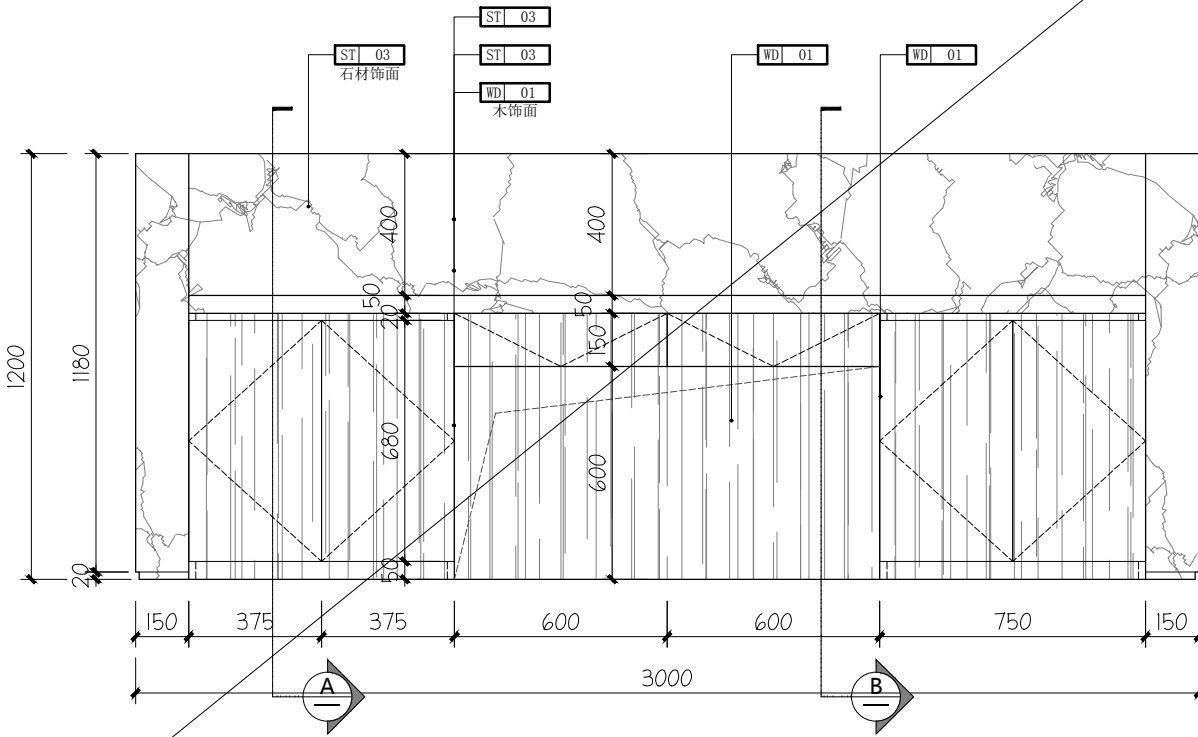

02 DETAIL 中餐接待区前台立面图
SCALE 1:15 1F A1区

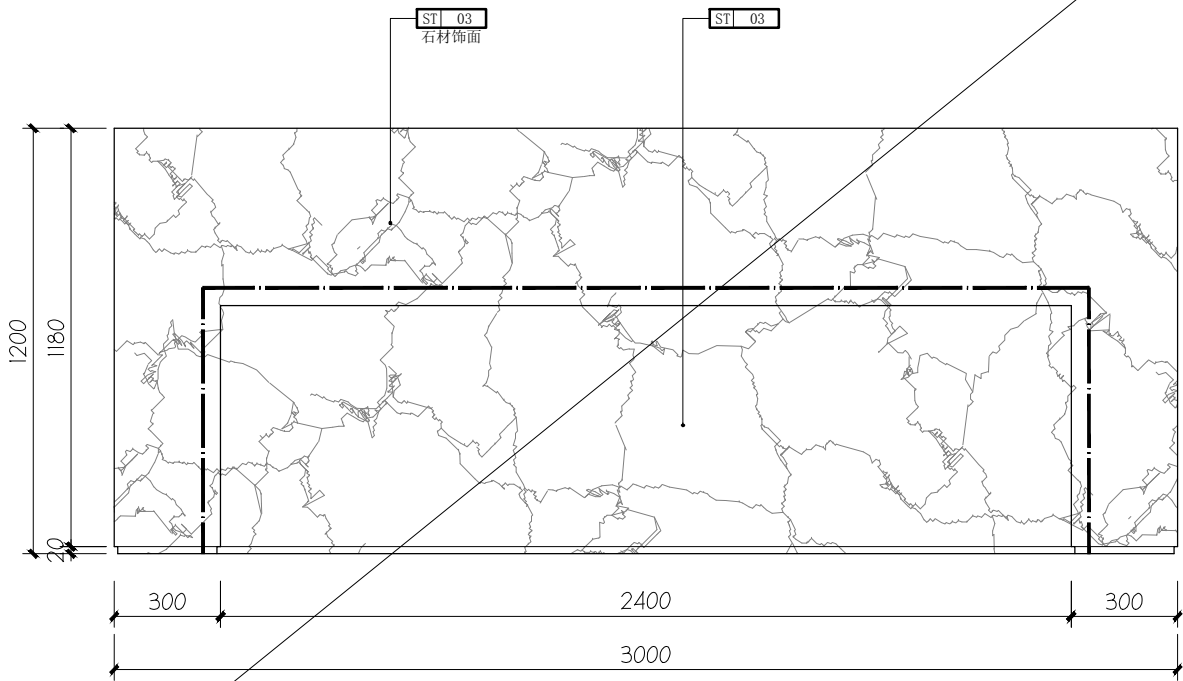

03 DETAIL 中餐接待区前台立面图
SCALE 1:15 1F A1区

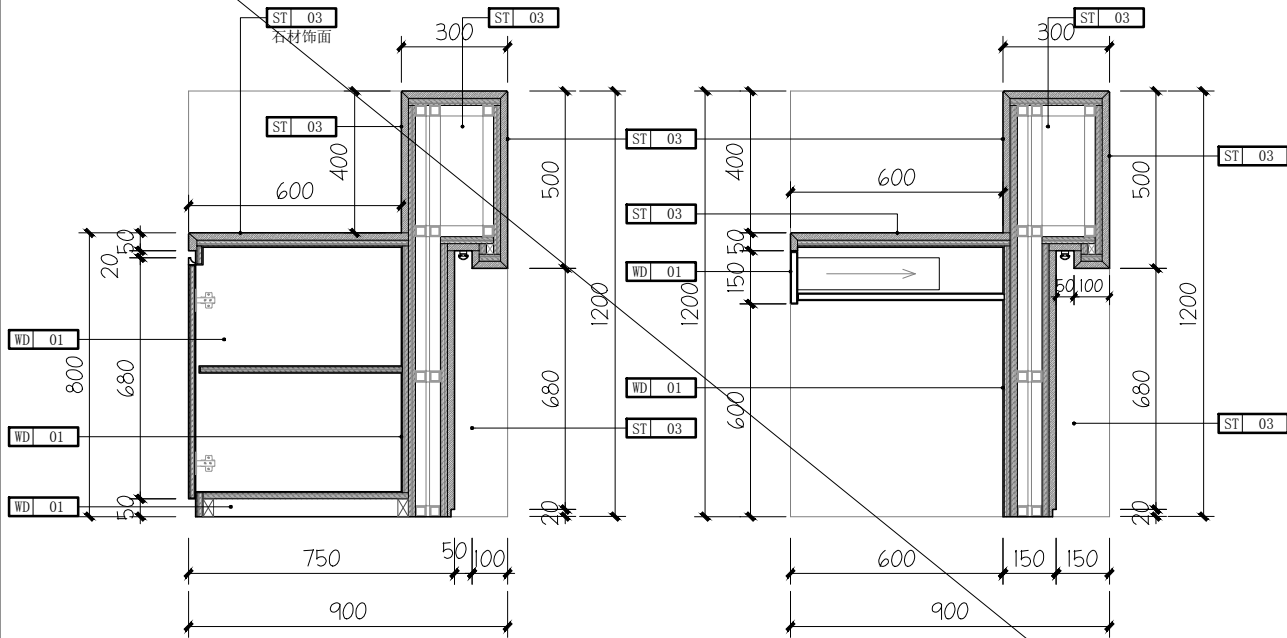

A DETAIL 中餐接待区前台剖面图
SCALE 1:15 1F A1区

B DETAIL 中餐接待区前台剖面图
SCALE 1:15 1F A1区

NOTE:
1. 施工者必须实地复核所有尺寸
2. 如尺寸有误 以实际尺寸为准
3. 如有改动墙体须到房管局审批
4. 本公司图纸 版权所有, 不得翻录

AUTHORIZED SIGNATURE(S) &
COMPANY'S CHOP
负责人签署及公司盖章

CLIENT 业 主

SUPERVISE 监理单位

JOB TITLE 工程名称

江西白云湖游客中心

DRAWING TITLE 图纸名称

A2区中餐接待区前台大样图

DESIGNER

设 计

CHIEF DESIGNER

设计主持

VICE CHIEF

设计负责

DRAWING

制 图

CHECKER

复 核 者

SCALE

比 例

日 期

COMPANY VRL

公司网址

邮 箱

公司地址

DRAWING NO

图纸编号

DL-17