


指北针:

中华人民共和国一级注册建筑师  
姓名: 余彦睿  
注册号: 1101735-354  
有效期至: 至2021年12月

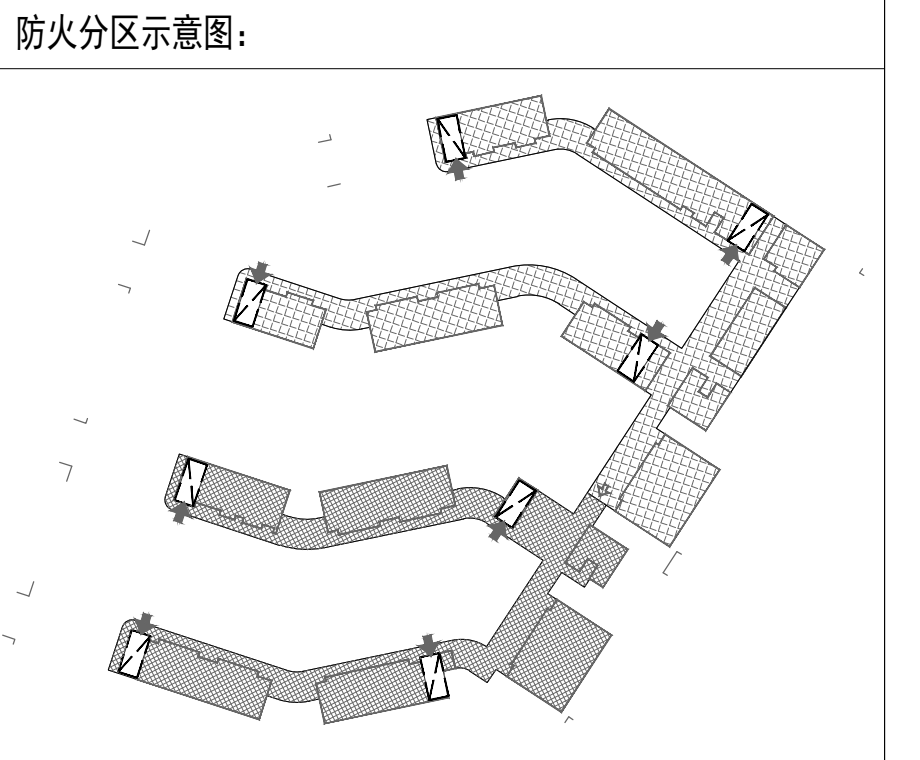

图例:

钢筋混凝土墙	示意降板区域 (降板400mm)
钢筋混凝土柱	示意加装空调搁板
加气砌块墙	示意板后浇区
AC-OUT 空调室外机	示意顶板洞
空调室内机	示意底板洞
消火栓	示意贯通洞
电箱	

- 说明:
1.  $\pm 0.000$  等于绝对标高18.32M;
  2. 图示标高为建筑完成面标高, 括号内标高为结构标高。
  3. 本图除标注外, 门居中设置或门垛宽200mm。
  4. 为单栓消火栓, 嵌入墙体的, 箱体周边除特别标注外均200墙。如消火栓定位不在墙内, 则该消火栓为明装, 无需留洞。(所有建筑平面图均同此做法)
  5. 所有室外环境设计、台阶、高差处理方法均详见室外景观设计图纸。
  6. 除特别标注外所有电气设备房及管井门设C20混凝土门槛, 建筑完成面算起高100mm。
  7. 除特别标注外所有墙体均为100厚或200厚蒸压加气混凝土砌块, 柱边管井墙体为100厚蒸压加气混凝土砌块墙。
  8. 变形缝做法详见建筑图集11J111 (1) (1)。

委托方  
CLIENT  
广州市重点公共建设项目管理中心

BIAD  
北京建筑设计研究院有限公司  
BEIJING INSTITUTE OF ARCHITECTURAL DESIGN

中国 北京 南礼士路62号 100045  
NO.62 NANLISHI ROAD, BEIJING, P.R.CHINA  
POSTCODE: 100045  
TEL: 86-10-88021576  
FAX: 86-10-88021570  
WEBSITE: WWW.BIAD.COM.CN

本图纸的著作权及其他相关权益属北京市建筑设计研究院有限公司 (BIAD) 所有。图中所有含有技术信息应予以保留。未经许可, 不得复制或传播。如有侵权, 本公司将依法追究。 (本公司与客户另有约定的, 从其约定)。  
加基有出图章的图纸为BIAD正式交付的施工图。

This drawing is the property of BIAD and is not to be reproduced or copied in whole or in part.  
It is only to be used for the project and site specifically identified herein and is not to be used on any other project.  
Drawings with BIAD seal are the official version for construction.

专业设计部门 DEPARTMENT  
华南设计中心

设计签字  
SIGNATURE

方案设计师 SCHEMATIC DESIGNER	建筑设计二所
设计总负责人 PROJECT ARCHITECT	余彦睿
专业负责人 DISCIPLINE CHIEF	余彦睿
设计人 DESIGNED BY	蔡发源

验证签字  
VERIFICATION

审核人 CHECKED BY	李敏哲
审定人 APPROVED BY	曹相

会签  
CONFIRMATION

建筑专业负责人 ARCHITECT	余彦睿
结构专业负责人 STRUCT	杜元增
设备专业负责人 MECH.	胡雪利
电气专业负责人 ELEC.	庄显宇

项目名称 PROJECT NAME  
广州市公用事业高级技工学校迁建项目  
-23#制造系实训楼2号楼

项目编号 PROJECT NO.  
2014147-23

图名 DRAWING NAME

01 六层平面图  
SCALE 1:150

工程出图章  
北京市建筑设计研究院有限公司  
证书编号: 1101735-354  
有效期至: 2021年12月31日止

设计人: 余彦睿  
审核人: 李敏哲  
审定人: 曹相  
会签人: 余彦睿, 杜元增, 胡雪利, 庄显宇  
出图日期: 2021年11月15日  
有效期限: 2021年03月31日止