

消防办公室

装饰施工图集










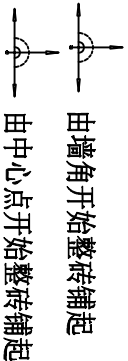

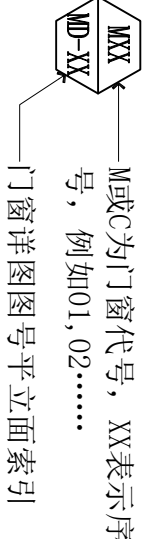
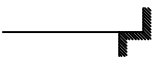
2022/1/1

- 一、项目概述
- 讲述地址：室内面积：功能：
- 二、设计依据
1. 依据甲方提供现建筑图纸设计图纸。
2. 建筑内部装修设计防火规范 (GB50222-95) 建筑室内污染控制规范 (GB50325-2001)
3. 建筑装饰装修工程质量验收规范 (GB50210-2001)
4. 建筑地面施工质量验收规范 (GB50209-2002)
5. 业主甲方的设计要求。
6. 国家、地方以及有关部门有关设计规范、标准及技术资料。
- 三、施工图与施工说明
1. 主要材料及所有合成材料均选用环保型优质产品。
2. 抛光面大理石、花岗岩抛光度达到98°以上。板材厚度要一致，最大公差±0.5mm。
3. 地面铺装材料除特殊注明外均留缝2mm宽。勾缝除设计选定的填缝剂，均采用填缝水泥。地面材料须与墙面材料对缝。
4. 乳胶漆及聚脂漆：除注明外均为进口半亚光半封闭漆。
5. 玻璃隔断预埋件的材料、规格、位置由产品供应商确定。
6. 玻璃门均采用安全玻璃制作。
7. 所有玻璃隔断跨越防火墙时应采用防火玻璃。
8. 室内玻璃除注明外均为超普通全玻璃，并磨边1mm。
9. 必须使用安全玻璃的部位：幕墙、天棚、吊项、室内隔断、楼梯、阳台的栏板和中庭栏板。单块大于1.5M的窗玻璃和落地窗，入口、门厅的门窗，并应在临空部位有人靠近处设置安全防护措施。
10. 防火门及装饰门在各种墙体上埋件的材料、规格、位置及要求由产品供应商提供。
11. 防火门、防火窗、防火卷帘均应满足国家及地方的规定、要求。
12. 门套边在墙面抹灰时设止灰条，预留缝隙3mm待墙面装修完成后用硅胶嵌缝。
13. 防火门及装饰门承包商在其深化设计中应完成五金件在内的所有配套设计。
14. 楼梯扶手高度自踏步前缘线量起不宜小于0.90m。靠楼梯井一侧水平扶手超过0.50m长时，其高度不应小于1.00m。
15. 所有木饰面及木质挂板所使用木皮厚度均为1mm。
16. 严格按国家有关消防规范、规定，所有木夹板、隔墙、墙裙、木质龙骨、及织物材料都要进行严格防火、防腐、防潮、防蛀处理。(注：本设计施工图纸中所指夹板均为防火夹板。)
17. 施工工艺除特殊做法图中详尽表示外，常规做法均按中华人民共和国《建筑装饰装修工程质量验收规范 GB50210-2001》有关规定执行。
18. 对用于装修的饰面材料：如大理石、花岗石、墙地砖、涂料、壁纸、塑料地板和顶棚材料等，设计要求先提供实物样板，经同意后方可大面积施工。
19. 工程承包商或材料供应商应向设计师提供设计师所要求的产品性能及各项技术指标报审及检验证明。
20. 工程承包商和材料供应商有责任根据设计师要求进行满足工程要求的专项设计，以及进行满足工程要求的检验或实验，并提供由政府认可的检验机构所确认的有关检验或实验报告。
21. 除本工程设计说明及设计图纸外，且应严格按国家现行有关施工及验收规范进行施工。
22. 工程承包商在进行放样深化设计前须和业主及设计师三方确定工程内容，咨询详细设计要求。
23. 工程承包商需向业主及设计师提供深化设计、样品及相关技术资料，经业主及设计师的批准方可生产加工。
24. 工程承包商制作放样深化设计前须向业主及设计师咨询图纸图签及图纸图号要求。如无特殊规定，深化设计图纸图幅为A3图纸。

25. 专用嵌缝胶及背衬条使用应根据产品供应商提供的技术资料配合施工使用，用于不同材料嵌缝时应考虑材料相容性。
26. 活动隔墙由选定的专项工程承包商提供技术配合和技术资料。
- 本设计只提供基本预留条件，详细要求埋件、吊架、轨道等详细要求由专项工程承包商技术配合和深化设计。
27. 机电施工前，应确认室内设计师和专项工程承包商提供的技术要求，方可施工。
28. 花池做法参见设计图纸，详细要求和做法需由景观设计师提供最终的设计要求，承包商施工前需明确构造、收头及装修做法，确认该部位的技术要求方可施工。
29. 游泳池防水做法需与游泳池产品承包商配合，由游泳池产品承包商提供其技术要求和配合条件，承包商施工前需明确构造、收头及装修做法，确认该区域技术要求后方可施工。
30. 各类门窗及金属构件嵌缝，应凹入缝内1mm。
31. 钢格栅均采用黑色不锈钢制作。格栅式样现场根据入选产品确定。
32. 钢格栅应根据产品供应商提供的技术资料配合施工使用。
33. 金属龙骨强度等级应根据使用功能要求确定。承包商参照本设计图纸、电梯承包商、专业设计师、幕墙承包商的专业设计。
34. 各工程承包商及产品供应商提供的产品外观若与设计规定不一致，应向业主及设计师请示处理决定。
35. 特殊材料如防火板、人造石等将根据选定的产品样本编码现场确定。
36. 所有材料均须设立样板或制作样板间，经业主及设计师认可材料的色彩及表面质感后方可投入使用。
37. 各工程承包商及产品供应商提供的产品外观若与设计规定不一致，应向业主及设计师请示处理决定。
38. 地面水泥砂浆找平采用海螺42R水泥、无盐中砂。地面铺贴石材采用海螺42R水泥、无盐中砂，水泥砂浆铺贴。
39. 天花吊项及造型采用60系列0.6厚国标龙骨，6厘或8厘镀锌吊杆，膨胀螺栓固定。10mm埃特板罩面，自攻螺丝钉固定，钉眼点涂防锈漆。
40. 乳胶漆环保腻子抹刮三遍，观感顺平，若原天面平整度误差超过20MM时需找平，打磨填补“立邦”底漆一遍，立邦面漆二遍。
41. 墙面贴墙纸需批刮环保腻子三遍，打磨平整，刷光油二遍
- 四、图纸说明
1. CH=000mm 表示装修标高，是指从所在楼层建筑装饰面层算起的高度，单位为毫米。
2. 墙体及门窗洞口尺寸定位所标尺寸均为装饰完成面的尺寸，未标尺寸的，按土建现场尺寸，设备定位尺寸以设备专业图纸为准。
3. 防火门 防火卷帘 防火墙 消火栓等位置及材料制作，除注明者外，均同原建筑设计。
4. 若图中有关尺寸与现场不符，应及时通知设计单位，不得以丈量图纸及取得数据，设计变更须在业主授意下经设计单位签定后方可能进行。
5. 涉及改建及影响上建结构的地方，须以原建筑设计单位变更方可施工。
- 6 图纸上标注的材料与清单上有矛盾时，以清单为准。
7. 平面布置细部尺寸以大样图为准。
8. 本工程标注尺寸以毫米为单位，标高以mm为单位，室内设计标高CH= 0.000为本层标高。
9. 如平面图与大样图冲突以大样图为准，立面图与大样图冲突以立面为准，节点图与立面图冲突以节点图为准，如有变更以最后的变更为准。
10. 凡需独立制作的部件，承包商应提供深化图纸或样板，由设计人确认。
11. 本套设计图纸文件仅为建筑室内装饰设计施工图部分，机电设备等只为示意，不能作为施工图使用。各专业施工单位及设备供应商须另见其专业图纸。
12. 错误、含糊和遗漏：在图纸和设计说明书中如有任何错误，含糊和遗漏，应向业主和设计师报告，以在所涉及的相关工程开始之前得以改正。除非有其他明确的约定，任何承包商在装备投标期间应发现并向业主和/或其经理人指正的错误、含糊和/或遗漏将不导致为承包商的利益而增加补贴。
- 联系电话：(0755) 83243979

Notes 说明： 1. 若图纸标注尺寸与现场实际尺寸存在出入，请施工人员进行实际尺寸的情况调整，如需协助请及时与设计方联系，否则产生相应问题由相关施工方自行负责。 2. 图中未标明项目，请视情况汇同负责该项目设计师或甲方现场代表进行商定。 3. 本图以最后更正之版本为准，其它版本自动作废。 <small>1. If there is any discrepancy between the dimension indicated on the drawing and the actual dimension of the construction, the contractor shall be responsible for the corresponding adjustment. If assistance is needed, please contact the designer in time, otherwise the related construction party shall be responsible for the corresponding problem. 2. For the items not indicated in the drawing, please contact the designer in time to determine the relevant items. If there is any discrepancy between the dimension indicated on the drawing and the actual dimension of the project, the contractor shall be responsible for the corresponding problem. 3. This drawing is subject to the last corrected version, and other versions will be invalid without notice.</small>	
设计机构： DESIGNING INSTITUTION	
项目名称： PROJECT	KTV包厢
项目地点： PROJECT LOCATION	
图纸名称： DRAWING BLUEPRINT	
会签 CONTRIBUTION	
甲方现场代表： ON SITE REPRESENTATIVE OF PARTY A	
姓名	签字
设计总负责人： CHIEF DESIGNER	
阿诚	
执行监理人： EXECUTIVE SUPERVISOR	
姓名	签字
硬装施工方： HARD INSTALLATION CONSTRUCTION PARTY	
姓名	签字
软装施工方： SOFT DECORATION CONSTRUCTION PARTY	
姓名	签字
灯光施工方： LIGHTING CONSTRUCTION PARTY	
姓名	签字
制图： DRAFTING	日期： DATE

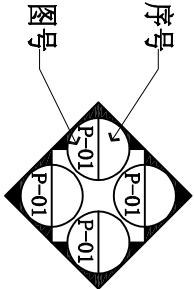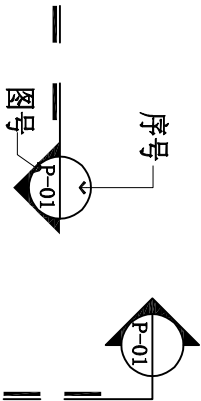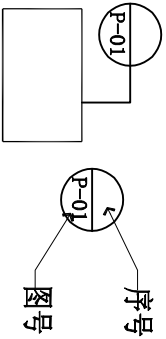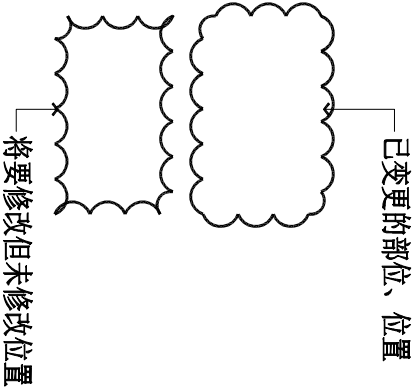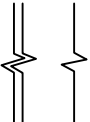备注：若图纸尺寸与实际不符，请施工人员以实际尺寸为准或通知设计方，否则承担相应责任！

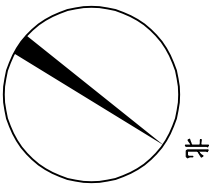图名规范表(1:1)			
	平面图名	平面图名 平面布置图 SC 1:100 图纸比例	
图名	立面/剖面/大样图名	编号 大堂立面图 X-XX SC 1:10 图名 图纸比例(字高3) 图号	
	角线图名	大样图序号 角线放样图 图名 SC 1:1 图纸比例	
索引(1:1)			
索引符号	立面索引符号		
	立面剖面索引符号		
	平面/立面/剖面局部放大索引号		
图例说明			
详解		截断线	
		通往方向	
		入口符号	
		指北针符号	
中心对称符号		地铺起点	
空间中心符号		门窗索引	
转折面			

标高符号	平面天花 标高符号	±3.000
	立面标高 符号	±3.000
详图标高 符号		±3.000













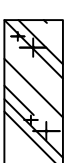

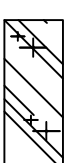













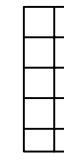

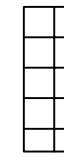

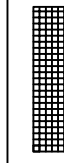

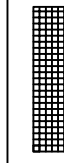


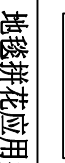




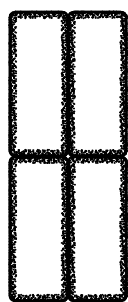
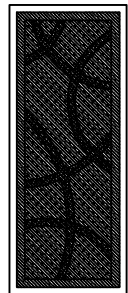

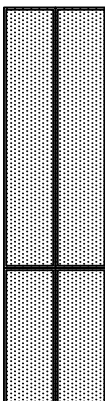









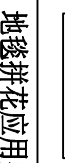


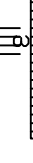


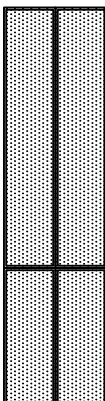







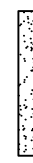


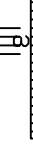




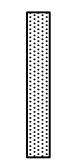
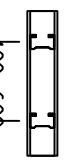

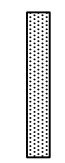
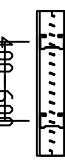
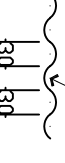
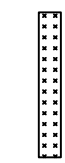
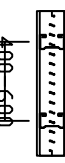
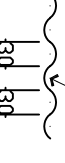
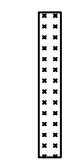

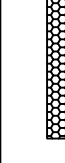










序号	图例	说明	序号	图例	说明
01		大吊灯	15		方形下送风口
02		普通吸顶灯	16		方形下回风口
03		防雾防潮吸顶灯	17		条形下回风口
04		方形吸顶灯	18		条形下送风口
05		双头射灯	19		侧出风
06		圆形筒灯	20		侧回风
07		防雾筒灯	21		分体空调位
08		石英射灯	22		格栅灯盘
09		可调向射灯	23		检修口
10		墙面预留灯头	24		漫反射吊灯
11		壁灯	25		暗藏灯带
12		排风扇	26		喷淋
13		台灯	27		喷淋(弹出)
14		窗排式排气扇	28		烟感

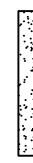序号	图例	立面图例	说明	高度 (m)	备注
1			暗装排气扇插座	天花	
2			暗装抽油烟机插座	2.1	
3			空调插座	2.1	
4			冰箱插座	1.4	
5			暗装洗衣机插座	1.4	
6			暗装热水器插座	1.4	
7			暗装橱柜插座	1.4	
8			暗装卫生间内插座	1.3	
9			防溅水插座	1.2	
10			暗装消毒柜柜插座	0.6	
11			一般插座	0.3	
12			地面插座	0.0	
13			电脑网络插座	0.3	
14			电话插座	0.3	
15			电视电源插座	0.6	
16			紧急求助按钮	0.6	
17			门铃按钮	1.3	
18			燃气报警器	2.1	
19			弱电总箱	0.5	
20			配电箱	1.8	
21			住户对讲机	1.4	

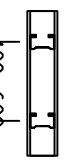Notes 说明:	
1. 若图纸标注尺寸与现场实际尺寸存在出入, 请施工人员以实际尺寸的情调整, 如需协助请及时与设计方联络, 否则产生相应问题由相关施工方自行负责。	
2. 图中未标明项目, 请视情况汇同负责该项目设计师或甲方现场代表进行商定。	
3. 本图以最后更正之版本为准, 其它版本自动作废。	
1. If there is any discrepancy between the dimension indicated on the drawing and the actual as operation, it is advised to make please contact the designer in time, otherwise the construction party shall be responsible for the corresponding problem. To time, otherwise the construction party shall be responsible for the corresponding problem.	
2. If there is any unmarked item, please contact the designer or the site representative of Party A to determine the item to be added.	
3. This drawing is subject to the last corrected version, and other versions will be invalid immediately.	
设计机构:	DESIGNING INSTITUTION
项目名称:	PROJECT
项目地点:	PROJECT LOCATION
图纸名称:	DRAWING BLUEPRINT
会签	COUNTERSIGN
甲方现场代表:	ON SITE REPRESENTATIVE OF PARTY A
姓名	签字
设计总负责人:	CHIEF DESIGNER
阿诚	
执行监理人:	EXECUTIVE SUPERVISOR
姓名	签字
硬装施工方:	HARD INSTALLATION CONSTRUCTION PARTY
姓名	签字
软装施工方:	SOFT DECORATION CONSTRUCTION PARTY
姓名	签字
灯光施工方:	LIGHTING CONSTRUCTION PARTY
姓名	签字
制图:	DATE
日期:	

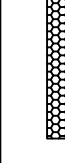备注: 若图纸尺寸与实际不符, 请施工人员以实际尺寸为准或通知设计方, 否则承担相应责任!

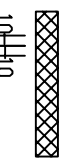填充材质符号表

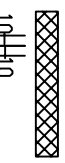平面图案材质填充图案						THE MATERIAL FILLS PATTERN (PLAN)					
材质符号 SYMBOL	材质说明 DESCRIPTION	材质符号 SYMBOL	材质说明 DESCRIPTION	材质符号 SYMBOL	材质说明 DESCRIPTION	材质符号 SYMBOL	材质说明 DESCRIPTION	材质符号 SYMBOL	材质说明 DESCRIPTION	材质符号 SYMBOL	材质说明 DESCRIPTION
	双面镜面 MIRROR		特殊涂料/乳胶漆 PAINT		大理石 MARBLE		双面镜面 MIRROR		特殊涂料/乳胶漆 PAINT		大理石 MARBLE
	车边镜 MIRROR		木饰面 FINISHED WOOD		大理石 MARBLE		车边镜 MIRROR		木饰面 FINISHED WOOD		大理石 MARBLE
	玻璃 GLASS		直纹木饰面 FINISHED WOOD		瓷砖 CERAMIC TILE		玻璃 GLASS		直纹木饰面 FINISHED WOOD		瓷砖 CERAMIC TILE
	磨砂玻璃, 底漆玻璃 GLASS		木地板 DOOF FLOOR		马赛克 MOSAIC		磨砂玻璃, 底漆玻璃 GLASS		木地板 DOOF FLOOR		马赛克 MOSAIC
	双面镜面黑色不锈钢 POLISHED STAINLESS		木截面 WOOD		卵石/碎石 GRAVEL/BALLAST		双面镜面黑色不锈钢 POLISHED STAINLESS		木截面 WOOD		卵石/碎石 GRAVEL/BALLAST
	砂钢(拉丝) STAINLESS HAIRLINE		防静电地板/橡胶地板		花纹钢板		砂钢(拉丝) STAINLESS HAIRLINE		防静电地板/橡胶地板		花纹钢板
	草地 LAWN		地毯/ CARPET		毛石 GRAVEL/BALLAST		草地 LAWN		地毯/ CARPET		毛石 GRAVEL/BALLAST
软包(圆边)应用实例: 		地毯拼花应用实例: 			毛石 (折假石)	硬包(直边)应用实例: 		地毯拼花应用实例: 			毛石 (折假石)
硬包(直边)应用实例: 		地毯拼花应用实例: 		石材拼花应用实例: 							
剖面填充材质填充图案						THE MATERIAL FILLS PATTERN (SECTION)					
材质符号 SYMBOL	材质说明 DESCRIPTION	材质符号 SYMBOL	材质说明 DESCRIPTION	材质符号 SYMBOL	材质说明 DESCRIPTION	材质符号 SYMBOL	材质说明 DESCRIPTION	材质符号 SYMBOL	材质说明 DESCRIPTION	材质符号 SYMBOL	材质说明 DESCRIPTION
	(平面) 混凝土/钢筋混凝土 REINFORCED CONCRETE		石材 STONE		五厘夹板 PLYWOOD (5MM)		(平面) 混凝土/钢筋混凝土 REINFORCED CONCRETE		石材 STONE		五厘夹板 PLYWOOD (5MM)
	(立面节点) 混凝土/钢筋混凝土 REINFORCED CONCRETE		瓷砖/地砖/马赛克 TILE/PLAVERS/MOSAIC		夹板(9-18MM) PLYWOOD (LARGE SCALE)		(立面节点) 混凝土/钢筋混凝土 REINFORCED CONCRETE		瓷砖/地砖/马赛克 TILE/PLAVERS/MOSAIC		夹板(9-18MM) PLYWOOD (LARGE SCALE)
	砖墙(新建墙体填充)/轻质砖 BRICK		钢材/金属 (见注释) STEEL/METAL AS NOTED		细木工板 BLOCKBOARD		砖墙(新建墙体填充)/轻质砖 BRICK		钢材/金属 (见注释) STEEL/METAL AS NOTED		细木工板 BLOCKBOARD
	水泥砂浆、砂、灰土、粉刷层		玻璃、镜子 GLASS, MIRROR		实木 SOLID WOOD		水泥砂浆、砂、灰土、粉刷层		玻璃、镜子 GLASS, MIRROR		实木 SOLID WOOD
	轻钢龙骨石膏板隔墙 GYPSUM PLASTER BOARD WALL		防潮层		密度板 FIBERBOARD		轻钢龙骨石膏板隔墙 GYPSUM PLASTER BOARD WALL		防潮层		密度板 FIBERBOARD
	轻钢龙骨石膏板隔墙 GYPSUM PLASTER BOARD WALL		网状材料		石膏板 GYPSUM PLASTER BOARD		轻钢龙骨石膏板隔墙 GYPSUM PLASTER BOARD WALL		网状材料		石膏板 GYPSUM PLASTER BOARD
	拆除墙体填充		泡沫、硅胶、橡胶		地毯 CARPET		拆除墙体填充		泡沫、硅胶、橡胶		地毯 CARPET
	液体 LIQUID		多孔材料		垫木、木砖、木龙骨 ROOCHI WOOD		液体 LIQUID		多孔材料		垫木、木砖、木龙骨 ROOCHI WOOD

材料编号及英文对照

材料类型	材料编号	包含类别	备注
[涂料类]	[PT] - 白色乳胶漆	涂料/乳胶漆/肌理漆 PAINT FINISH	
[墙纸]	[WP] - 墙纸饰面	墙纸/墙布 WALL PAPER	
[木材类]	[WD] - 木饰面	木饰面/木踢脚/实木/木线条/木地板 WOOD FINISH	
[地毯]	[CP] - 墙纸饰面	地毯 CARPET	
[布艺]	[FB] - 布料硬包	织物/布艺/布料/布艺软包硬包 CLOTH	
[皮革]	[LB] - 皮革软包	皮革/皮革软包/皮革硬包/人造革类 FABRIC	
[玻璃]	[GL] - 钢化玻璃	钢化、磨砂玻璃/艺术、夹丝玻璃 TEMPERED GLASS	
[镜子]	[MR] - 银镜	银镜/灰镜/金镜/黑镜/茶镜/装饰镜 MIRROR	
[窗帘]	[CU] - 窗帘	窗帘/卷帘/拉帘/纱帘/遮光帘 CURTAIN	
[金属]	[MT] - 双面镜面黑色/不锈钢条	金属条/黑色不锈钢条/双面镜面黑色不锈钢/砂钢 METAL STRIPS	
[石材]	[ST] - 石材	石材/花岗岩/大理石/人造石/云石 STONE MATERIAL	
[面砖]	[CT] - 瓷砖	地砖/瓷砖/防滑砖/仿古砖/玻化砖 CERAMIC TILE	
[马赛克]	[MS] - 马赛克	马赛克 MOSAIC	
[铝材]	[AL] - 铝扣板	复合铝材/铝合金/铝扣板/铝塑板 ALUMINIUM	
[有机玻璃/亚克力]	[AC] - 亚克力	亚克力/透光片 ACRYLIC	
[金银箔]	[SR] - 金箔	金箔/银箔 SILVER FOLL	
[软膜]	[SC] - 软膜天花	软膜天花 SOFT COAT	

此仅作为材质符号索引参考，并不是本店使用的材质

Notes 说明:		<div>1. 若图纸标注尺寸与现场实际尺寸存在出入, 请施工人以实际尺寸酌情调整, 如需协助, 请及时与设计方联络, 否则产生相应问题由相关施工方自行负责。</div> <div>2. 图中未标明项目, 请视情况汇报负责该项目设计师或甲方现场代表进行商定。</div> <div>3. 本图以最后更正之版本为准, 其它版本自动作废。</div> <div>1. If there is any discrepancy between the dimension indicated on the drawing and the actual dimension on the site, the contractor shall adjust the dimension on the site to the actual dimension as appropriate. If assistance is needed, please contact the designer in time, otherwise the contractor shall be responsible for the corresponding problem.</div> <div>2. If there is any project not indicated in the drawing, please contact the designer or the person in charge of the project or the site representative of Party A to determine the project.</div> <div>3. This drawing is subject to the last corrected version, and other version will be invalid automatically.</div>	
设计机构:		DESIGNING INSTITUTION	
项目名称:		PROJECT	
项目地点:		PROJECT LOCATION	
图纸名称:		DRAWING BLUEPRINT	
会签		CONSTRUCTION	
甲方现场代表:		ON SITE REPRESENTATIVE OF PARTY A	
姓名		签字	
设计总负责人:		CHIEF DESIGNER	
阿诚			
执行监理人:		EXECUTIVE SUPERVISOR	
姓名		签字	
硬装施工方:		HARD INSTALLATION CONSTRUCTION PARTY	
姓名		签字	
软装施工方:		SOFT DECORATION CONSTRUCTION PARTY	
姓名		签字	
灯光施工方:		LIGHTING CONSTRUCTION PARTY	
姓名		签字	

备注：若图纸尺寸与实际不符，请施工人以实际尺寸为准或通知设计方，否则承担相应责任！

图 纸 目 录

DATE OF ISSUE: Yin, 2022

日期: 2022年04月

[illegible]

CONTRACTOR TO SUBMIT
SHOP-DRAWINGS, PRIOR
TO FABRICATION
2022/04/12
安装前制造商需要呈报展示

图 1 展示报告需要制造商前安装安

序号 Page No.	图号 Drawing No.	图纸名称 Drawing Title	比例 Scale	图幅 Sheet Size	备注 Remarks
封面目录部分					
01		封面	1:1	A2	
02	ML-01	图纸目录一	1:1	A2	
03	SW-01	室内设计施工图通用说明	1:1	A2	
04	SW-02	室内标准文字图例	1:1	A2	
05	SW-03	材质符号表及装修做法表	1:1	A2	
06	CL-01	材料表	1:1	A2	
07	DQ-01	电气系统图	1:1	A2	
平面图部分					

08	PL-01	隔墙尺寸图	1:50	A2	
09	PL-02	平面布置图	1:50	A2	
10	PL-03	立面索引图	1:50	A2	
11	PL-04	地面铺装图	1:50	A2	
12	PL-05	天花布置图	1:50	A2	
13	PL-06	天花造型尺寸图	1:50	A2	
14	PL-07	天花灯具尺寸图	1:50	A2	
15	PL-08	墙面灯具点位图	1:50	A2	
16	PL-09	插座平面布置图	1:50	A2	
17	PL-10	插座平面布线图	1:50	A2	
18	PL-11	天花灯具布线图	1:50	A2	
19	PL-12	大洋索引图	1:50	A2	
			1:50	A2	
			1:50	A2	
			1:50	A2	
立面图部分					
20	EL-01	立面图	1:50	A2	
21	EL-02	立面图	1:50	A2	
22	EL-03	立面图	1:50	A2	
23	EL-04	立面图			
24			1:20	A2	
25			1:20	A2	
26			1:20	A2	
27			1:20	A2	
28			1:10	A2	

[illegible][illegible]

Notes 说明:

1. 若图例纸张尺寸与现场实际尺寸存在出入, 请施工人员进行实际尺寸酌情调整, 如需协助请及时与设计方联系, 否则产生相应问题由相关施工方自行负责。
2. 图中未标明项目, 请视情况归同负责该项目设计师或甲方现场代表进行商定。
3. 本图以最后更正之版本为准, 其它版本自动作废。

1. If there is any discrepancy between the dimensions indicated on the printed set of the manual (dimension in mm), the contracting personnel shall adopt the actual dimensions indicated on the drawings. If necessary, the contractor shall be responsible for the corresponding adjustment. If assistance is required, please contact the design unit in time. Otherwise, any problem caused by the construction unit shall be the responsibility of the construction unit.

2. If the project is not indicated in the drawing, please discuss with the designer to determine the project and the person in charge of the project.

3. This drawing is subject to the latest corrected version, and other versions will be invalid automatically.

设计机构： DESIGNING INSTITUTION	
项目名称： PROJECT	KTV包厢
项目地点： PROJECT LOCATION	
图纸名称： DRAWING BLUEPRINT	

會簽	COUNTERSIGN
甲方现场代表: ON SITE REPRESENTATIVE OF PARTY A	

姓名	签字
设计总负责人: CHIEF DESIGNER	
阿诚	

执行监埋人： EXECUTIVE SUPERVISOR	
姓名	签字

硬装施工方： HARD INSTALLATION CONSTRUCTION PARTY	
姓名	签字

软装施工方:
SOFT DECORATION CONSTRUCTION PARTY

姓名	签字
----	----

灯光施工方： LIGHTING CONSTRUCTION PARTY	
姓名	签字

制图：	日期：
DRAFTING	DATE

备注: 若图纸尺寸与实际不符, 请施工人员以实际尺寸为准或通知设计方, 否则承担相应责任!

材料表

材料类型	材料编号	材料名称	材料规格	使用空间	防火等级	备注
涂料类	PT-01	白色乳胶漆	详见样板	天花	A	
	PT-02	白色艺术漆	详见样板	天花、墙面	A	
					A	
					A	
石材	ST-01	白色大理石	20mm	楼梯	A	
	ST-02	黑色水磨石	20mm	喷泉	A	
瓷砖类	CT-01	仿微水泥地砖	800x800mm	地面	A	
					A	
					A	
					A	
					A	
金属类	MT-01	银色哑光不锈钢	详见样板	窗户边框	A	
	MT-02	白色哑光不锈钢	详见样板	窗户边框	A	
					A	
玻璃	GL-01	5mm银镜	详见样板	天花, 窗户	A	
木饰面类	WD-01	米白色烤漆	详见样板	定制柜子	B2	

Notes 说明:

1. 若图纸标注尺寸与现场实际尺寸存在出入, 请施工人员以实际尺寸酌情调整, 如需协助请及时与设计方联络, 否则产生相应问题由相关施工方自行负责。

2. 图中未标明项目, 请视情况汇同负责该项目设计师或甲方现场代表进行商定。


3. 本图以最后更正之版本为准, 其它版本自动作废。

1. If there is any discrepancy between the dimension indicated on the drawing and the actual dimension on the site, the construction party shall be responsible for the corresponding problem. In the relevant construction party shall be responsible for the corresponding problem. In the case of the project or the site representative of Party A.

2. This drawing is subject to the last corrected version, and other versions will be invalid immediately.

设计机构: DESIGNING INSTITUTION	
项目名称: PROJECT	KTV包厢
项目地点: PROJECT LOCATION	
图纸名称: DRAWING BLUEPRINT	
会签 CONTRIBUTION	
甲方现场代表: ON SITE REPRESENTATIVE OF PARTY A	
姓名	签字
设计总负责人: CHIEF DESIGNER	
阿诚	
执行监理人: EXECUTIVE SUPERVISOR	
姓名	签字
硬装施工方: HARD INSTALLATION CONSTRUCTION PARTY	
姓名	签字
软装施工方: SOFT DECORATION CONSTRUCTION PARTY	
姓名	签字
灯光施工方: LIGHTING CONSTRUCTION PARTY	
姓名	签字
制图: DRAFTING	日期: DATE

备注：若图纸尺寸与实际不符，请施工人员以实际尺寸为准或通知设计方，否则承担相应责任！

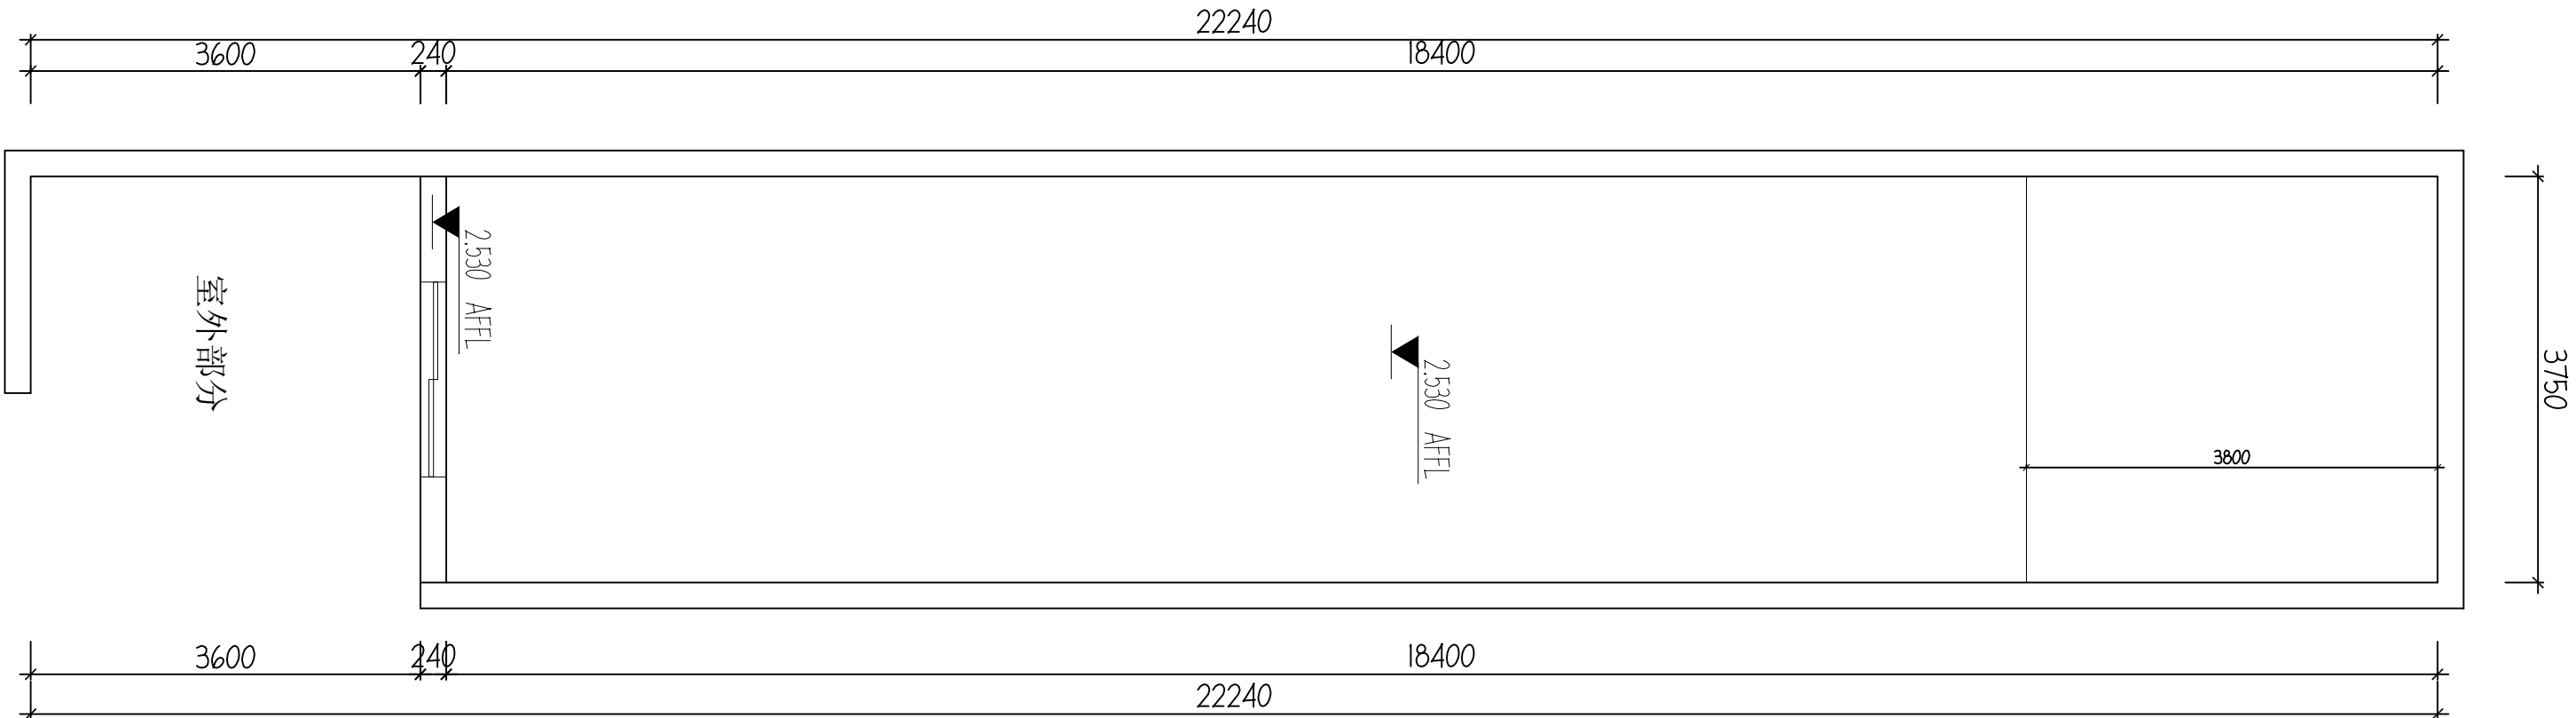

Notes 说明:

- 若图纸标注尺寸与现场实际尺寸存在出入，请施工人员以实际尺寸的精调整，如需协助请及时与设计方联络，否则产生相应问题由相关施工方自行负责。
- 图中未标明项目，请视情况汇报负责该项目设计师或甲方现场代表进行商定。
- 本图以最后更正之版本为准，其它版本自动作废。

If there is any discrepancy between the dimensions indicated on the drawing and the actual dimensions of the construction, the dimensions of the actual construction shall prevail. If necessary, please contact the designer in time, otherwise the construction party shall be responsible for the corresponding problem. If there is any discrepancy between the dimensions indicated on the drawing and the actual dimensions of the project, the dimensions of the actual project shall prevail. This drawing is subject to the last corrected version, and other versions will be invalid.

设计机构： DESIGNING INSTITUTION	
项目名称： PROJECT	消防员之家
项目地点： PROJECT LOCATION	
图纸名称： DRAWING BLUEPRINT	原始户型图
会签 COMMISSION	
甲方现场代表： ON SITE REPRESENTATIVE OF PARTY A	
设计总负责人： CHIEF DESIGNER	
执行监理人： EXECUTIVE SUPERVISOR	
硬装施工方： HARD INSTALLATION CONSTRUCTION PARTY	
软装施工方： SOFT DECORATION CONSTRUCTION PARTY	
灯光施工方： LIGHTING CONSTRUCTION PARTY	
图号： PL-01	
制图： DATE	日期： 11/26


01

EXISTING PLAN

原始户型图

SCALE 1:40

备注：若图纸尺寸与实际不符，请施工人员以实际尺寸为准或通知设计方，否则承担相应责任！

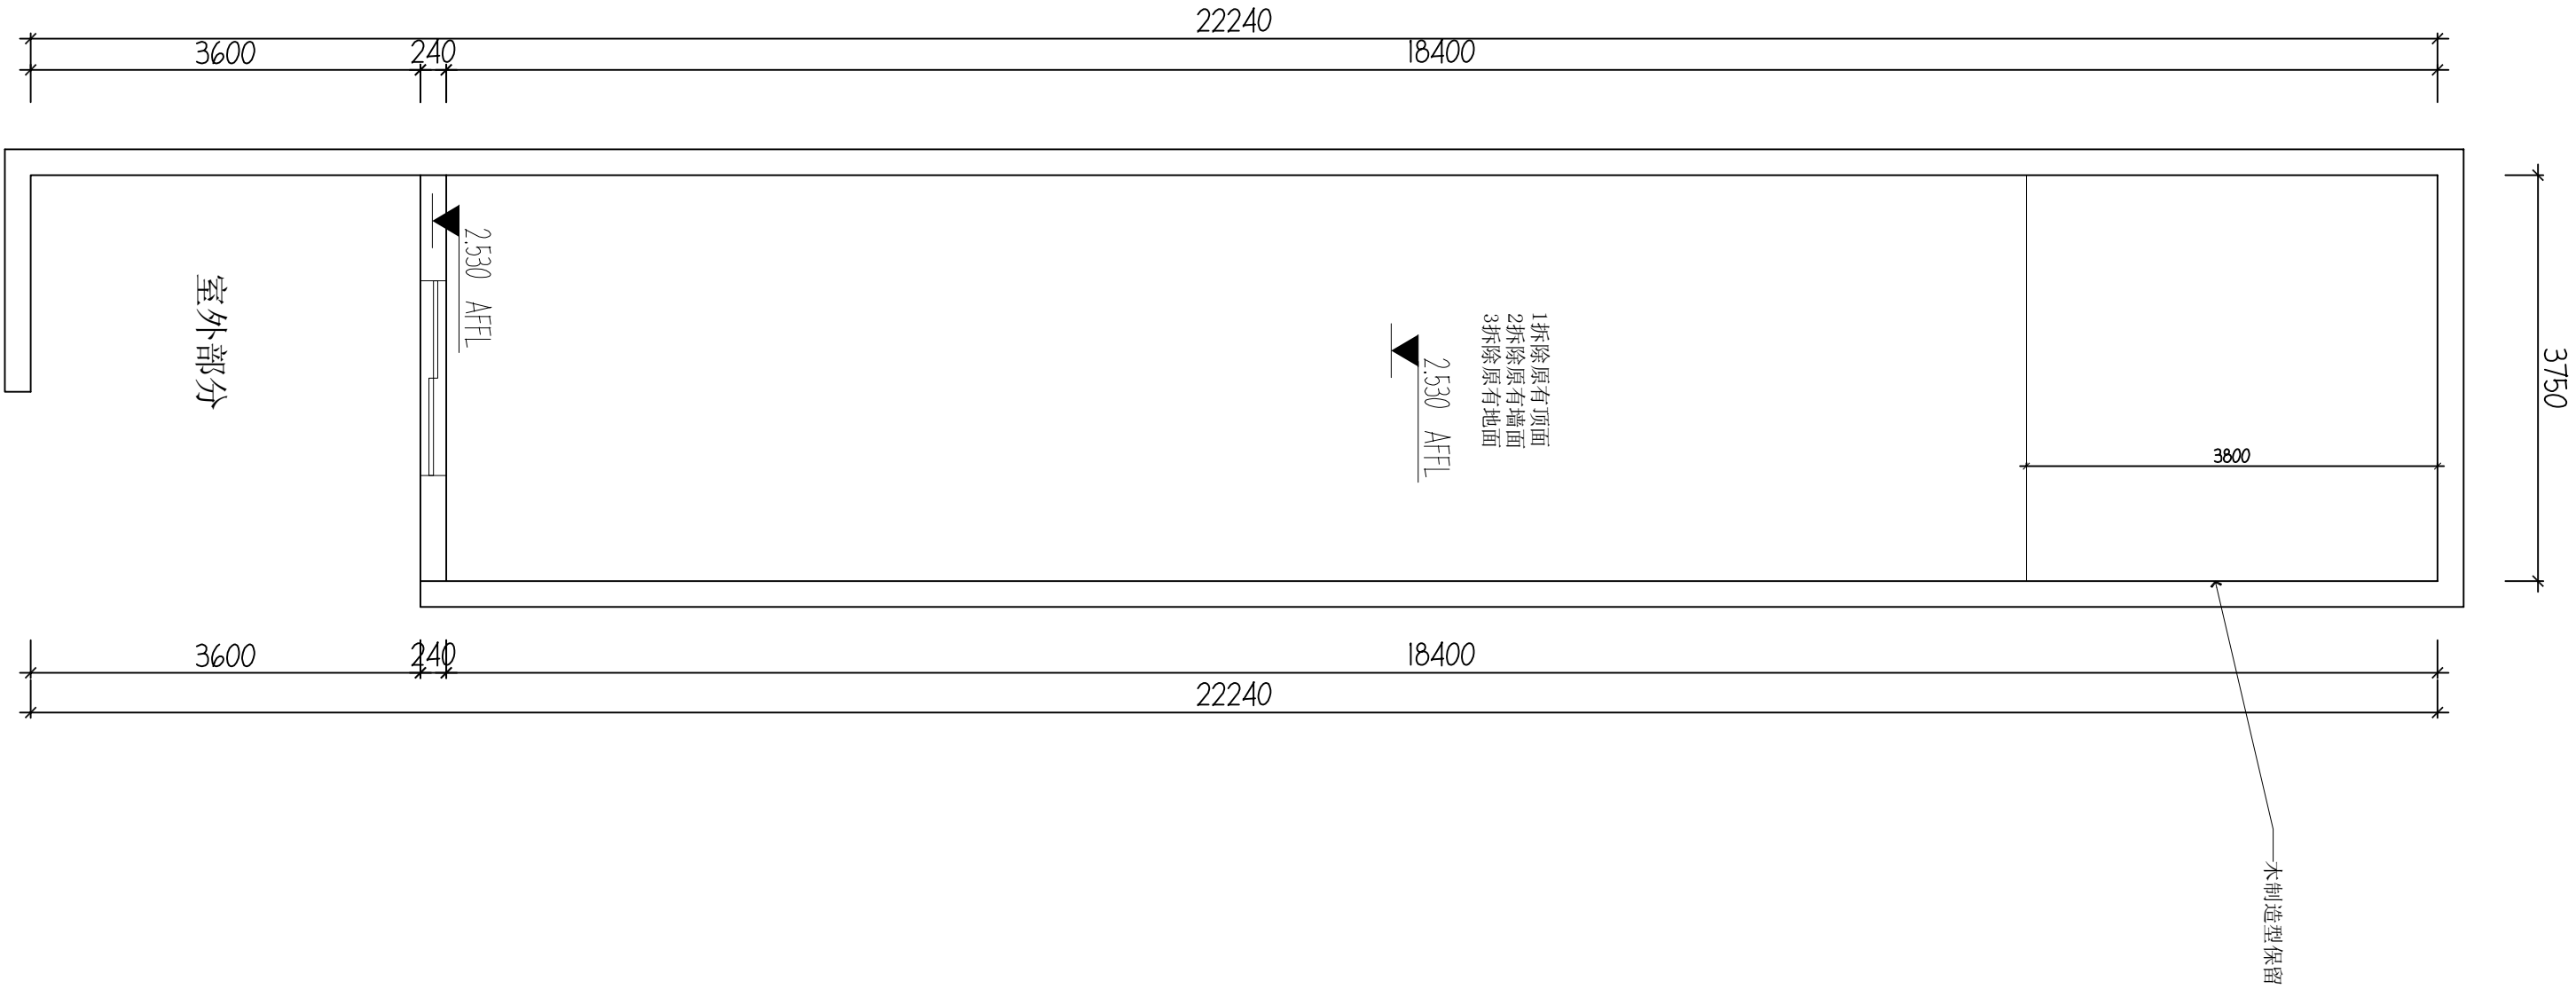

Notes 说明:

1. 若图纸标注尺寸与现场实际尺寸存在出入, 请施工人员以实际尺寸酌情调整, 如需协助请及时与设计方联络, 否则产生相应问题由相关施工方自行负责。
2. 图中未标明项目, 请视情况汇报负责该项目设计师或甲方现场代表进行商定。
3. 本图以最后更正之版本为准, 其它版本自动作废。

1. If there is any discrepancy between the dimensions indicated on the drawing and the actual dimensions on the site, the construction personnel shall adjust the dimensions according to the actual dimensions on the site. If assistance is needed, please contact the designer in time, otherwise the construction personnel shall be responsible for the corresponding problems.


2. Items not marked in the drawing shall be determined by the designer or the site representative of Party A.

3. This drawing is subject to the last corrected version, and other versions will be invalid automatically.

设计机构: DESIGNING INSTITUTION	消防员之家 PROJECT
项目名称: PROJECT NAME	消防员之家 PROJECT
项目地点: PROJECT LOCATION	
图纸名称: DRAWING DESCRIPTION	墙体拆除图 WALL REMOVAL
会签 SIGNATURE	
甲方现场代表: ON SITE REPRESENTATIVE OF PARTY A	
设计总负责人: CHIEF DESIGNER	
执行监理人: EXECUTIVE SUPERVISOR	
硬装施工方: HARD INSTALLATION CONSTRUCTION PARTY	
软装施工方: SOFT DECORATION CONSTRUCTION PARTY	
灯光施工方: LIGHTING CONSTRUCTION PARTY	
制图: DRAWING	日期: 11/26 DATE

01 EXISTING PLAN
墙体拆除图 SCALE 1:40

备注: 若图纸尺寸与实际不符, 请施工人员以实际尺寸为准或通知设计方, 否则承担相应责任!

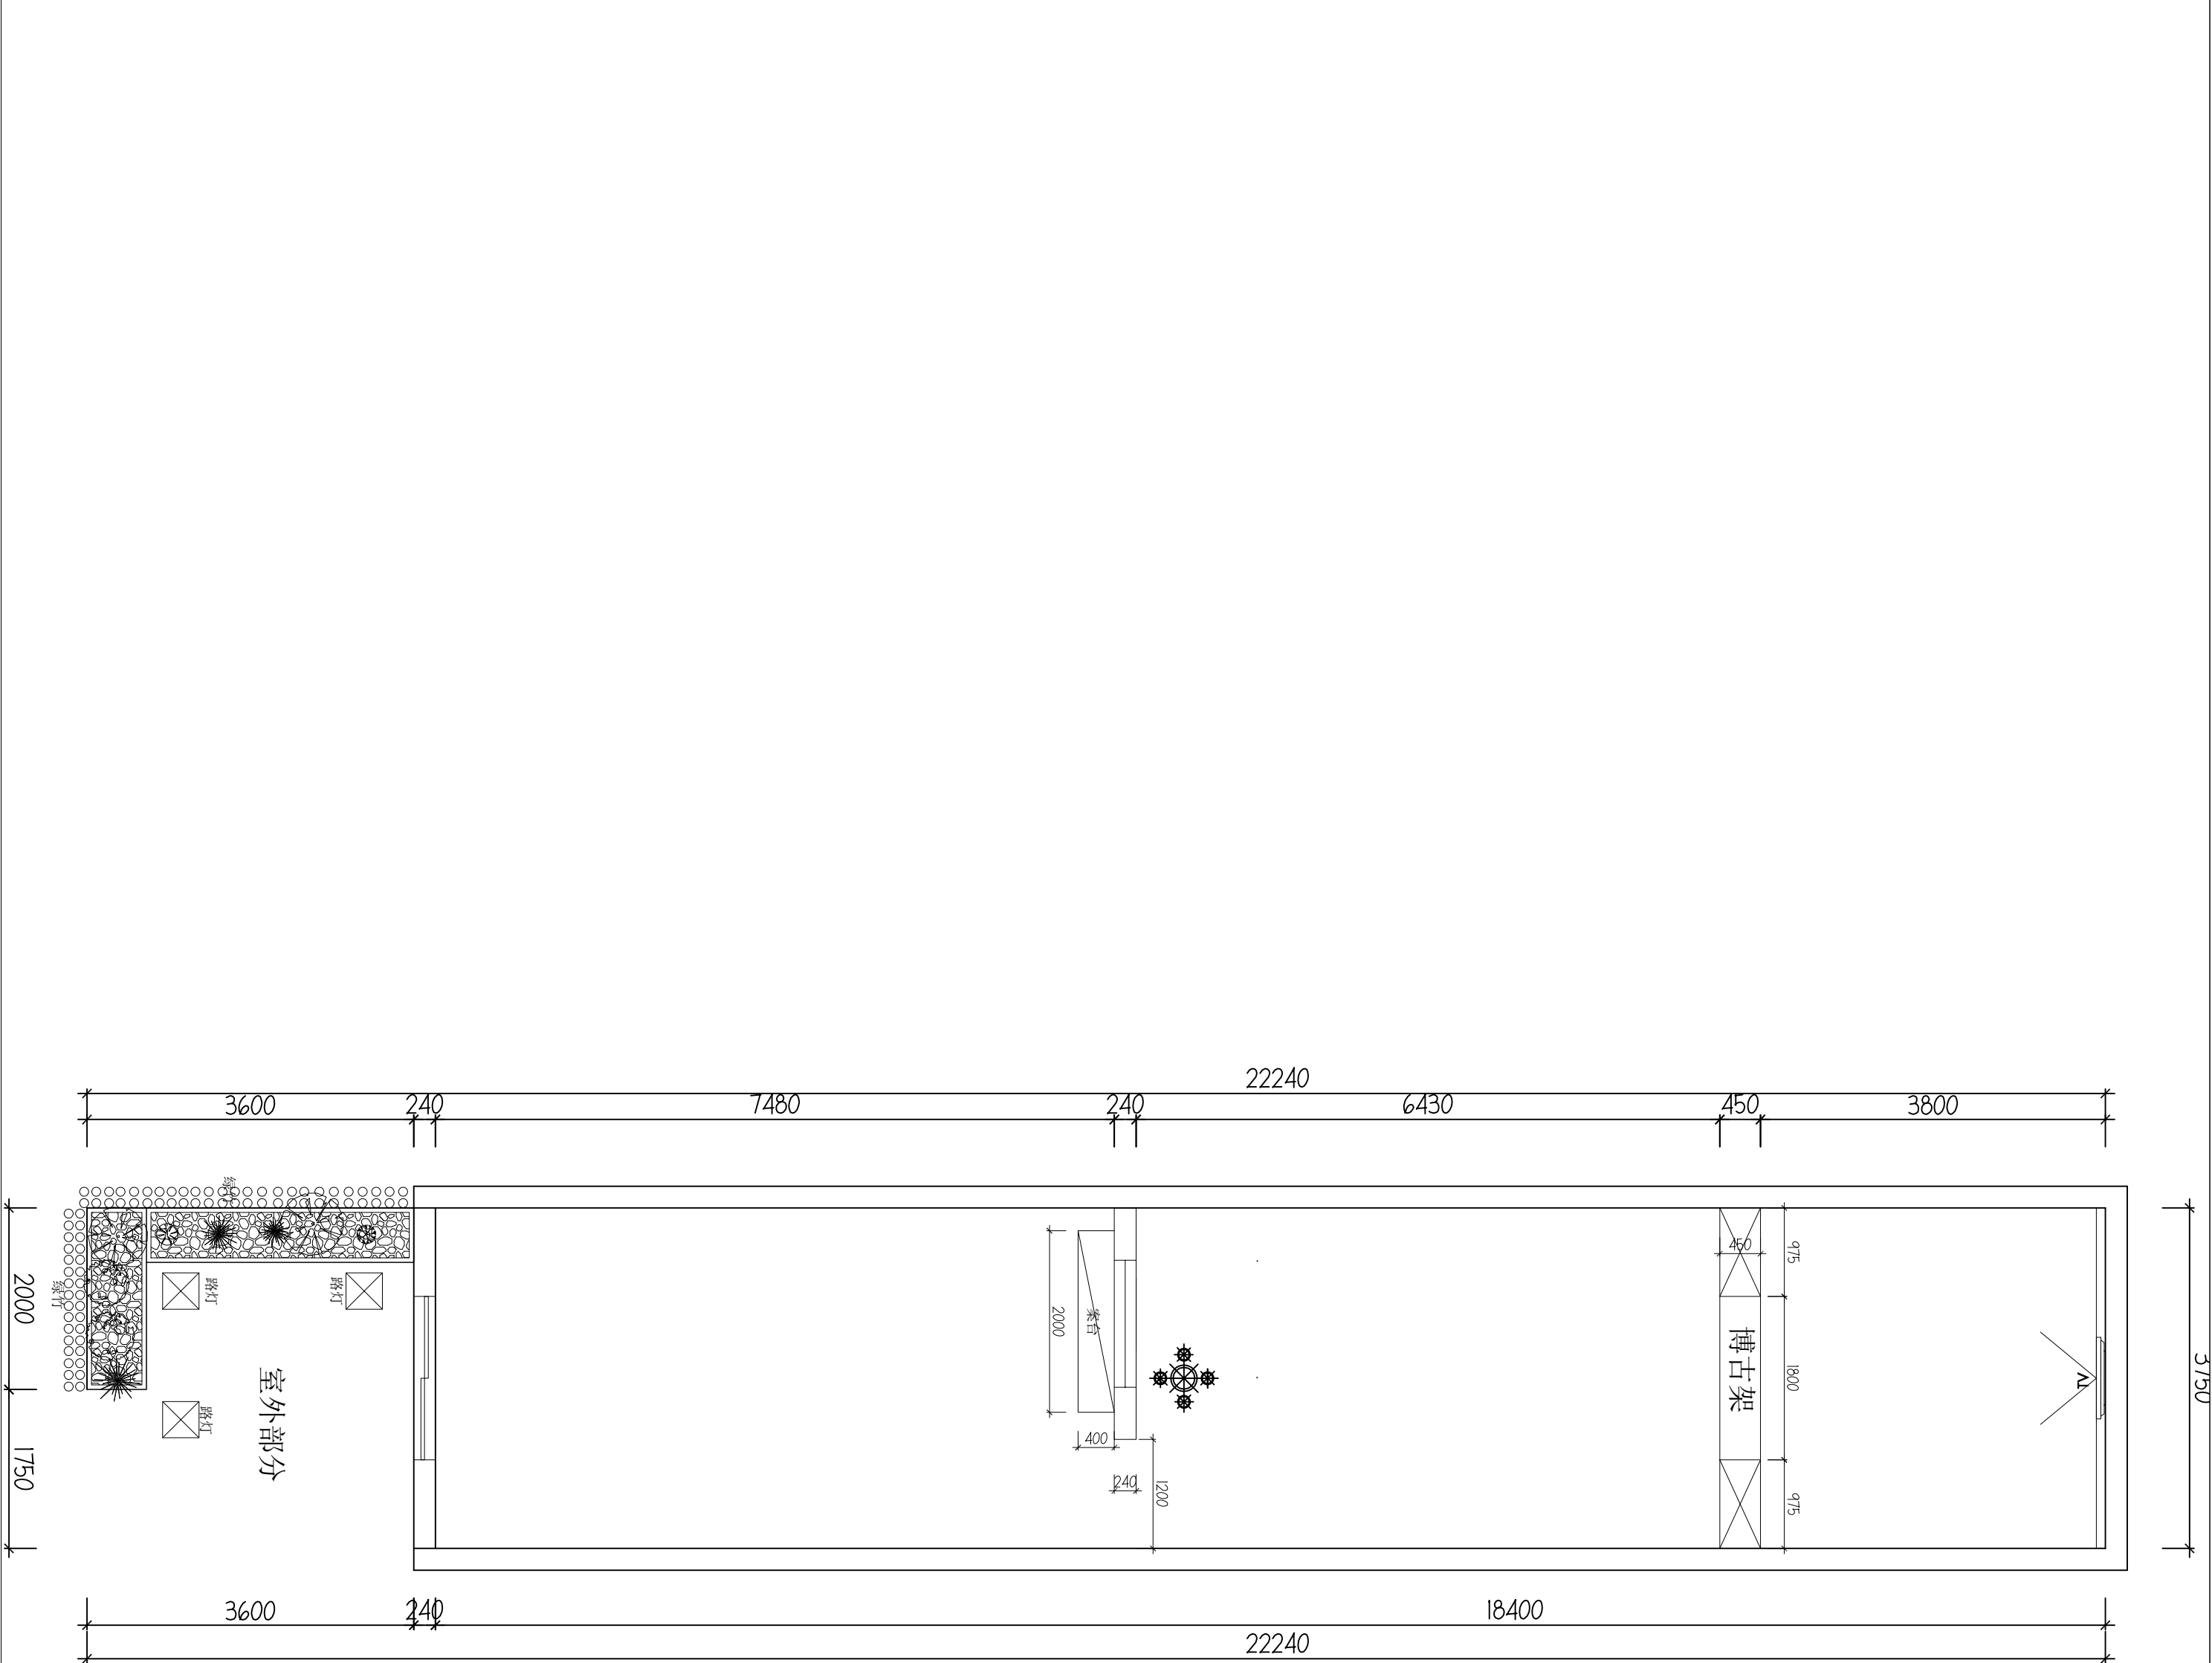

Notes 说明:

1. 若图纸标注尺寸与现场实际尺寸存在出入, 请施工人员以实际尺寸酌情调整, 如需协助, 请及时与设计方联络, 否则产生相应问题由相关施工方自行负责。
2. 图中未标明项目, 请视情况会同负责该项目设计师或甲方现场代表进行商定。
3. 本图以最后更正之版本为准, 其它版本自动作废。

1. If there is any discrepancy between the dimensions indicated on the drawing and the actual dimensions on the site, the construction personnel shall adjust the dimensions according to the actual dimensions. If assistance is needed, please contact the designer in time, otherwise the relevant construction party shall be responsible for the corresponding problems.

2. Items not marked in the drawing shall be determined in conjunction with the designer in charge of the project or the site representative of Party A.

3. This drawing is subject to the last corrected version, and other versions will be invalid automatically.

设计机构: DESIGNING INSTITUTION	
项目名称: PROJECT	消防员之家
项目地点: PROJECT LOCATION	
图纸名称: DRAWING BLUEPRINT	平面布置图
会签 CONSENTION	
甲方现场代表: ON SITE REPRESENTATIVE OF PARTY A	
设计总负责人: CHIEF DESIGNER	
执行监理人: EXECUTIVE SUPERVISOR	
硬装施工方: HARD INSTALLATION CONSTRUCTION PARTY	
软装施工方: SOFT DECORATION CONSTRUCTION PARTY	
灯光施工方: LIGHTING CONSTRUCTION PARTY	
制图: DRAFTING	日期: 11/26 DATE


01

EXISTING PLAN

平面布置图

SCALE 1:40

备注: 若图纸尺寸与实际不符, 请施工人员以实际尺寸为准或通知设计方, 否则承担相应责任!

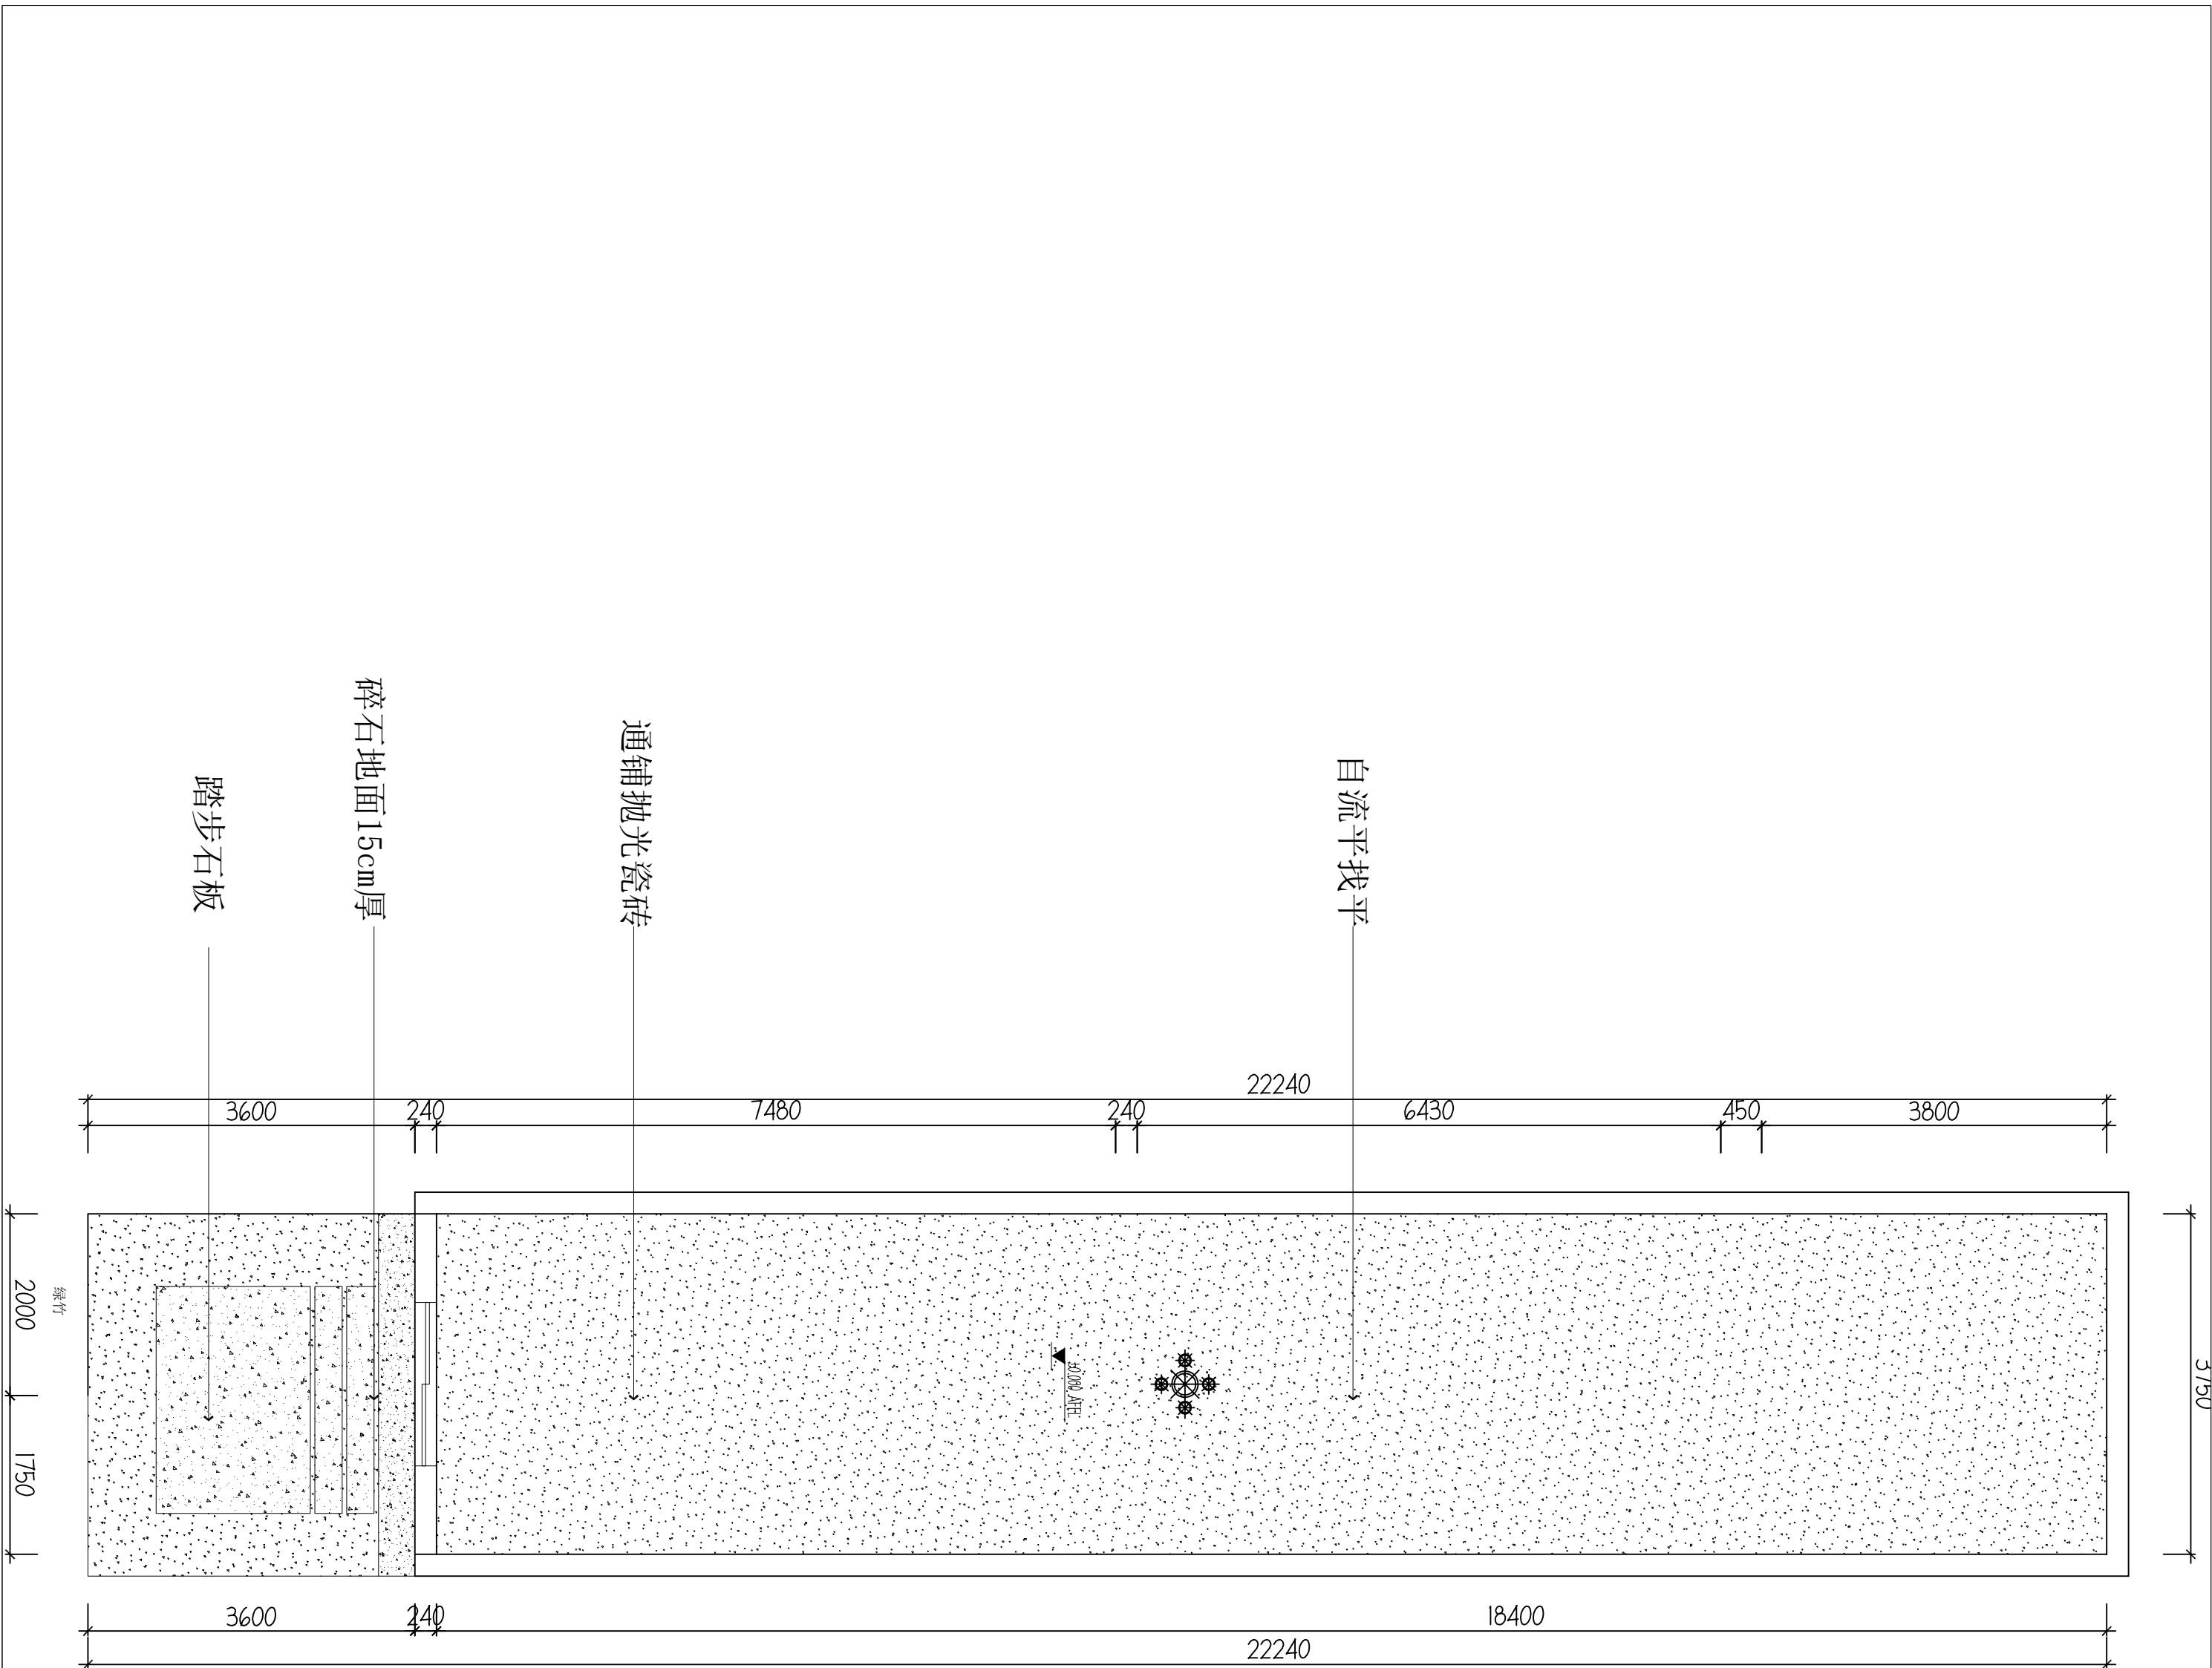

Notes 说明:

- 若图纸标注尺寸与现场实际尺寸存在出入, 请施工人员以实际尺寸酌情调整, 如需协助请及时与设计方联络, 否则产生相应问题由相关施工方自行负责。
- 图中未标明项目, 请视情况汇总负责该项目设计师或甲方现场代表进行商定。
- 本图以最后更正之版本为准, 其它版本自动作废。

1. If there is any discrepancy between the dimension indicated on the drawing and the actual dimension on the site, the construction personnel shall adjust the dimension according to the actual dimension. If assistance is needed, please contact the designer in time. Otherwise, the relevant construction party shall be responsible for the corresponding problem.

2. Items not marked in the drawing shall be determined by the designer or the site representative of Party A.

3. This drawing is subject to the last corrected version, and other versions will be invalid automatically.

设计机构: DESIGNING INSTITUTION	
项目名称: PROJECT	消防员之家
项目地点: PROJECT LOCATION	
图纸名称: DRAWING BLUEPRINT	地面铺装图
会签 CONVERSION	
甲方现场代表: ON SITE REPRESENTATIVE OF PARTY A	
设计总负责人: CHIEF DESIGNER	
执行监理人: EXECUTIVE SUPERVISOR	
硬装施工方: HARD INSTALLATION CONSTRUCTION PARTY	
软装施工方: SOFT DECORATION CONSTRUCTION PARTY	
灯光施工方: LIGHTING CONSTRUCTION PARTY	
制图: DRAWING	日期: 11/26 DATE


01

EXISTING PLAN

地面铺装图

SCALE 1:40

备注: 若图纸尺寸与实际不符, 请施工人员以实际尺寸为准或通知设计方, 否则承担相应责任!

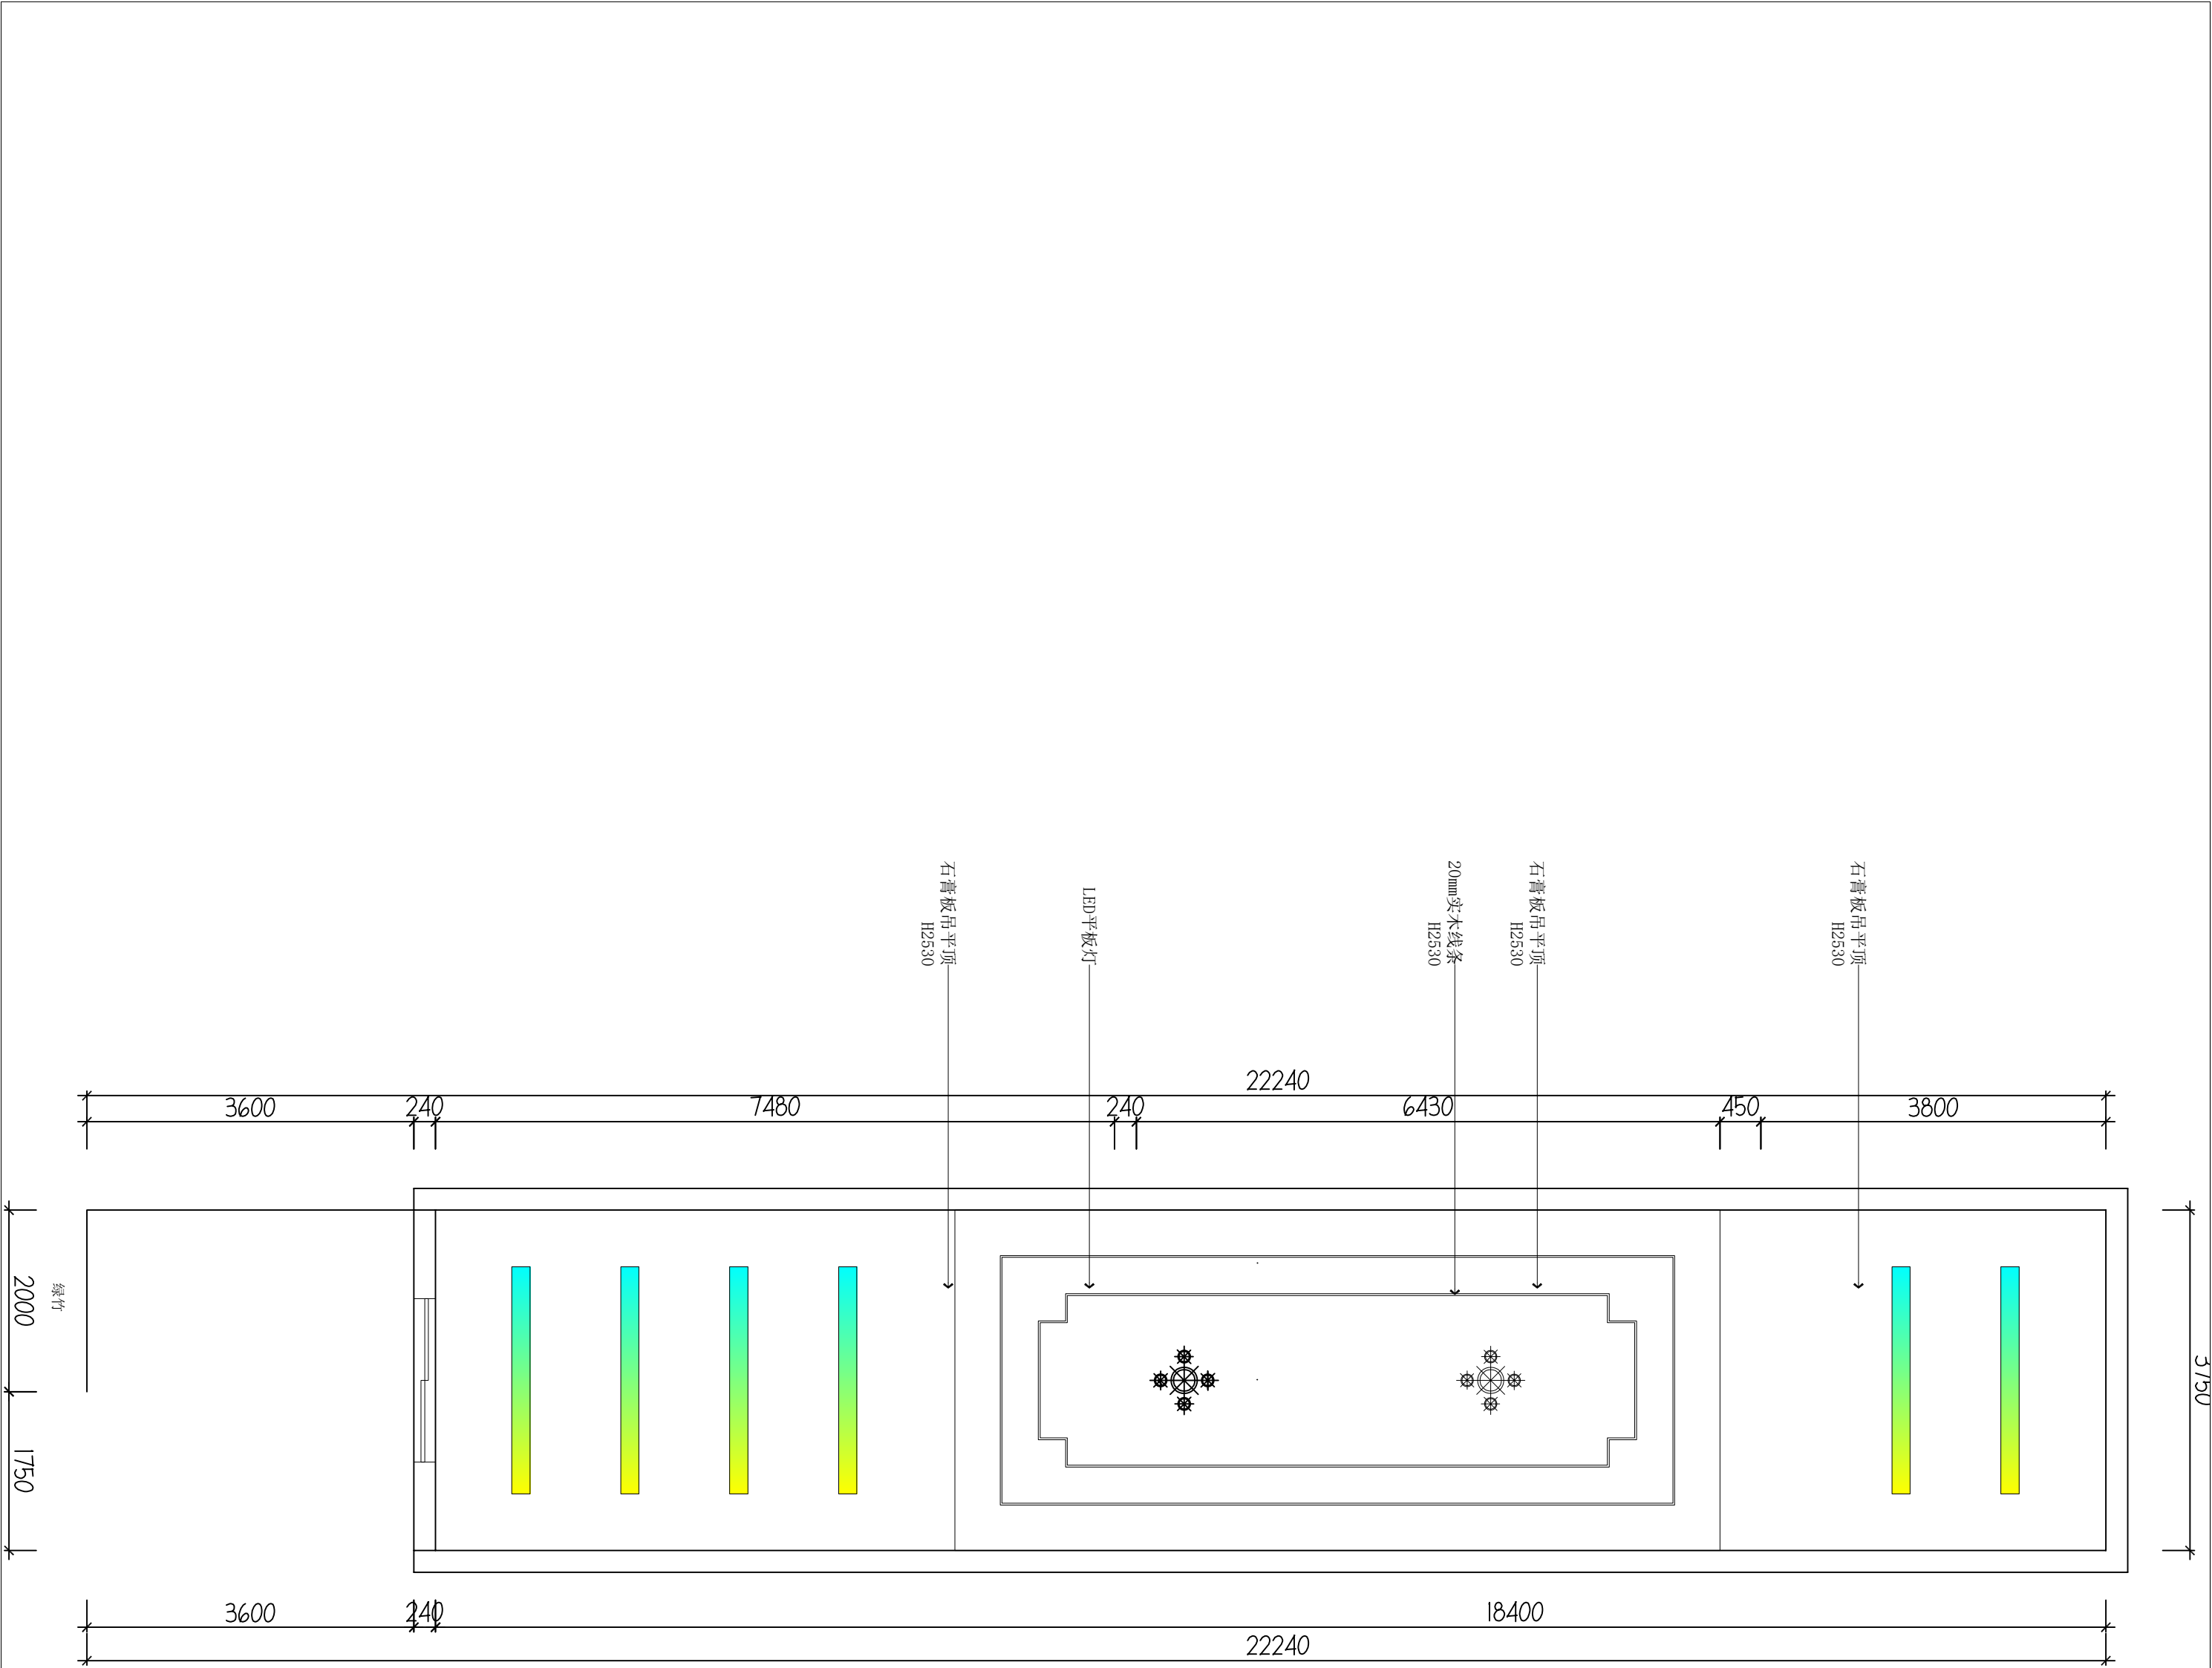

Notes 说明:

- 若图纸标注尺寸与现场实际尺寸存在出入, 请施工人员以实际尺寸酌情调整, 如需协助请及时与设计方联络, 否则产生相应问题由相关施工方自行负责。
- 图中未标明项目, 请视情况由负责该项目设计师或甲方现场代表进行商定。
- 本图以最后更正之版本为准, 其它版本自动作废。

1. If there is any discrepancy between the dimension indicated on the drawing and the actual dimension, the construction party shall be responsible for the corresponding problem. If assistance is needed, please contact the designer in time, otherwise the relevant construction party shall be responsible for the corresponding problem.


2. Items not marked in the drawing shall be determined by the designer in charge of the project or the site representative of Party A.

3. This drawing is subject to the last corrected version, and other versions will be invalid.

设计机构: DESIGNING INSTITUTION	
项目名称: PROJECT	消防队之家
项目地点: PROJECT LOCATION	
图纸名称: DRAWING BLUEPRINT	天花布置图
会签 COUNTERSIGN	
甲方现场代表: ON SITE REPRESENTATIVE OF PARTY A	
设计总负责人: CHIEF DESIGNER	
执行监理人: EXECUTIVE SUPERVISOR	
硬装施工方: HARD INSTALLATION CONSTRUCTION PARTY	
软装施工方: SOFT DECORATION CONSTRUCTION PARTY	
灯光施工方: LIGHTING CONSTRUCTION PARTY	
制图: DRAFTING	日期: 11/26

01
EXISTING PLAN
天花布置图
SCALE 1:40

备注: 若图纸尺寸与实际不符, 请施工人员以实际尺寸为准或通知设计方, 否则承担相应责任!

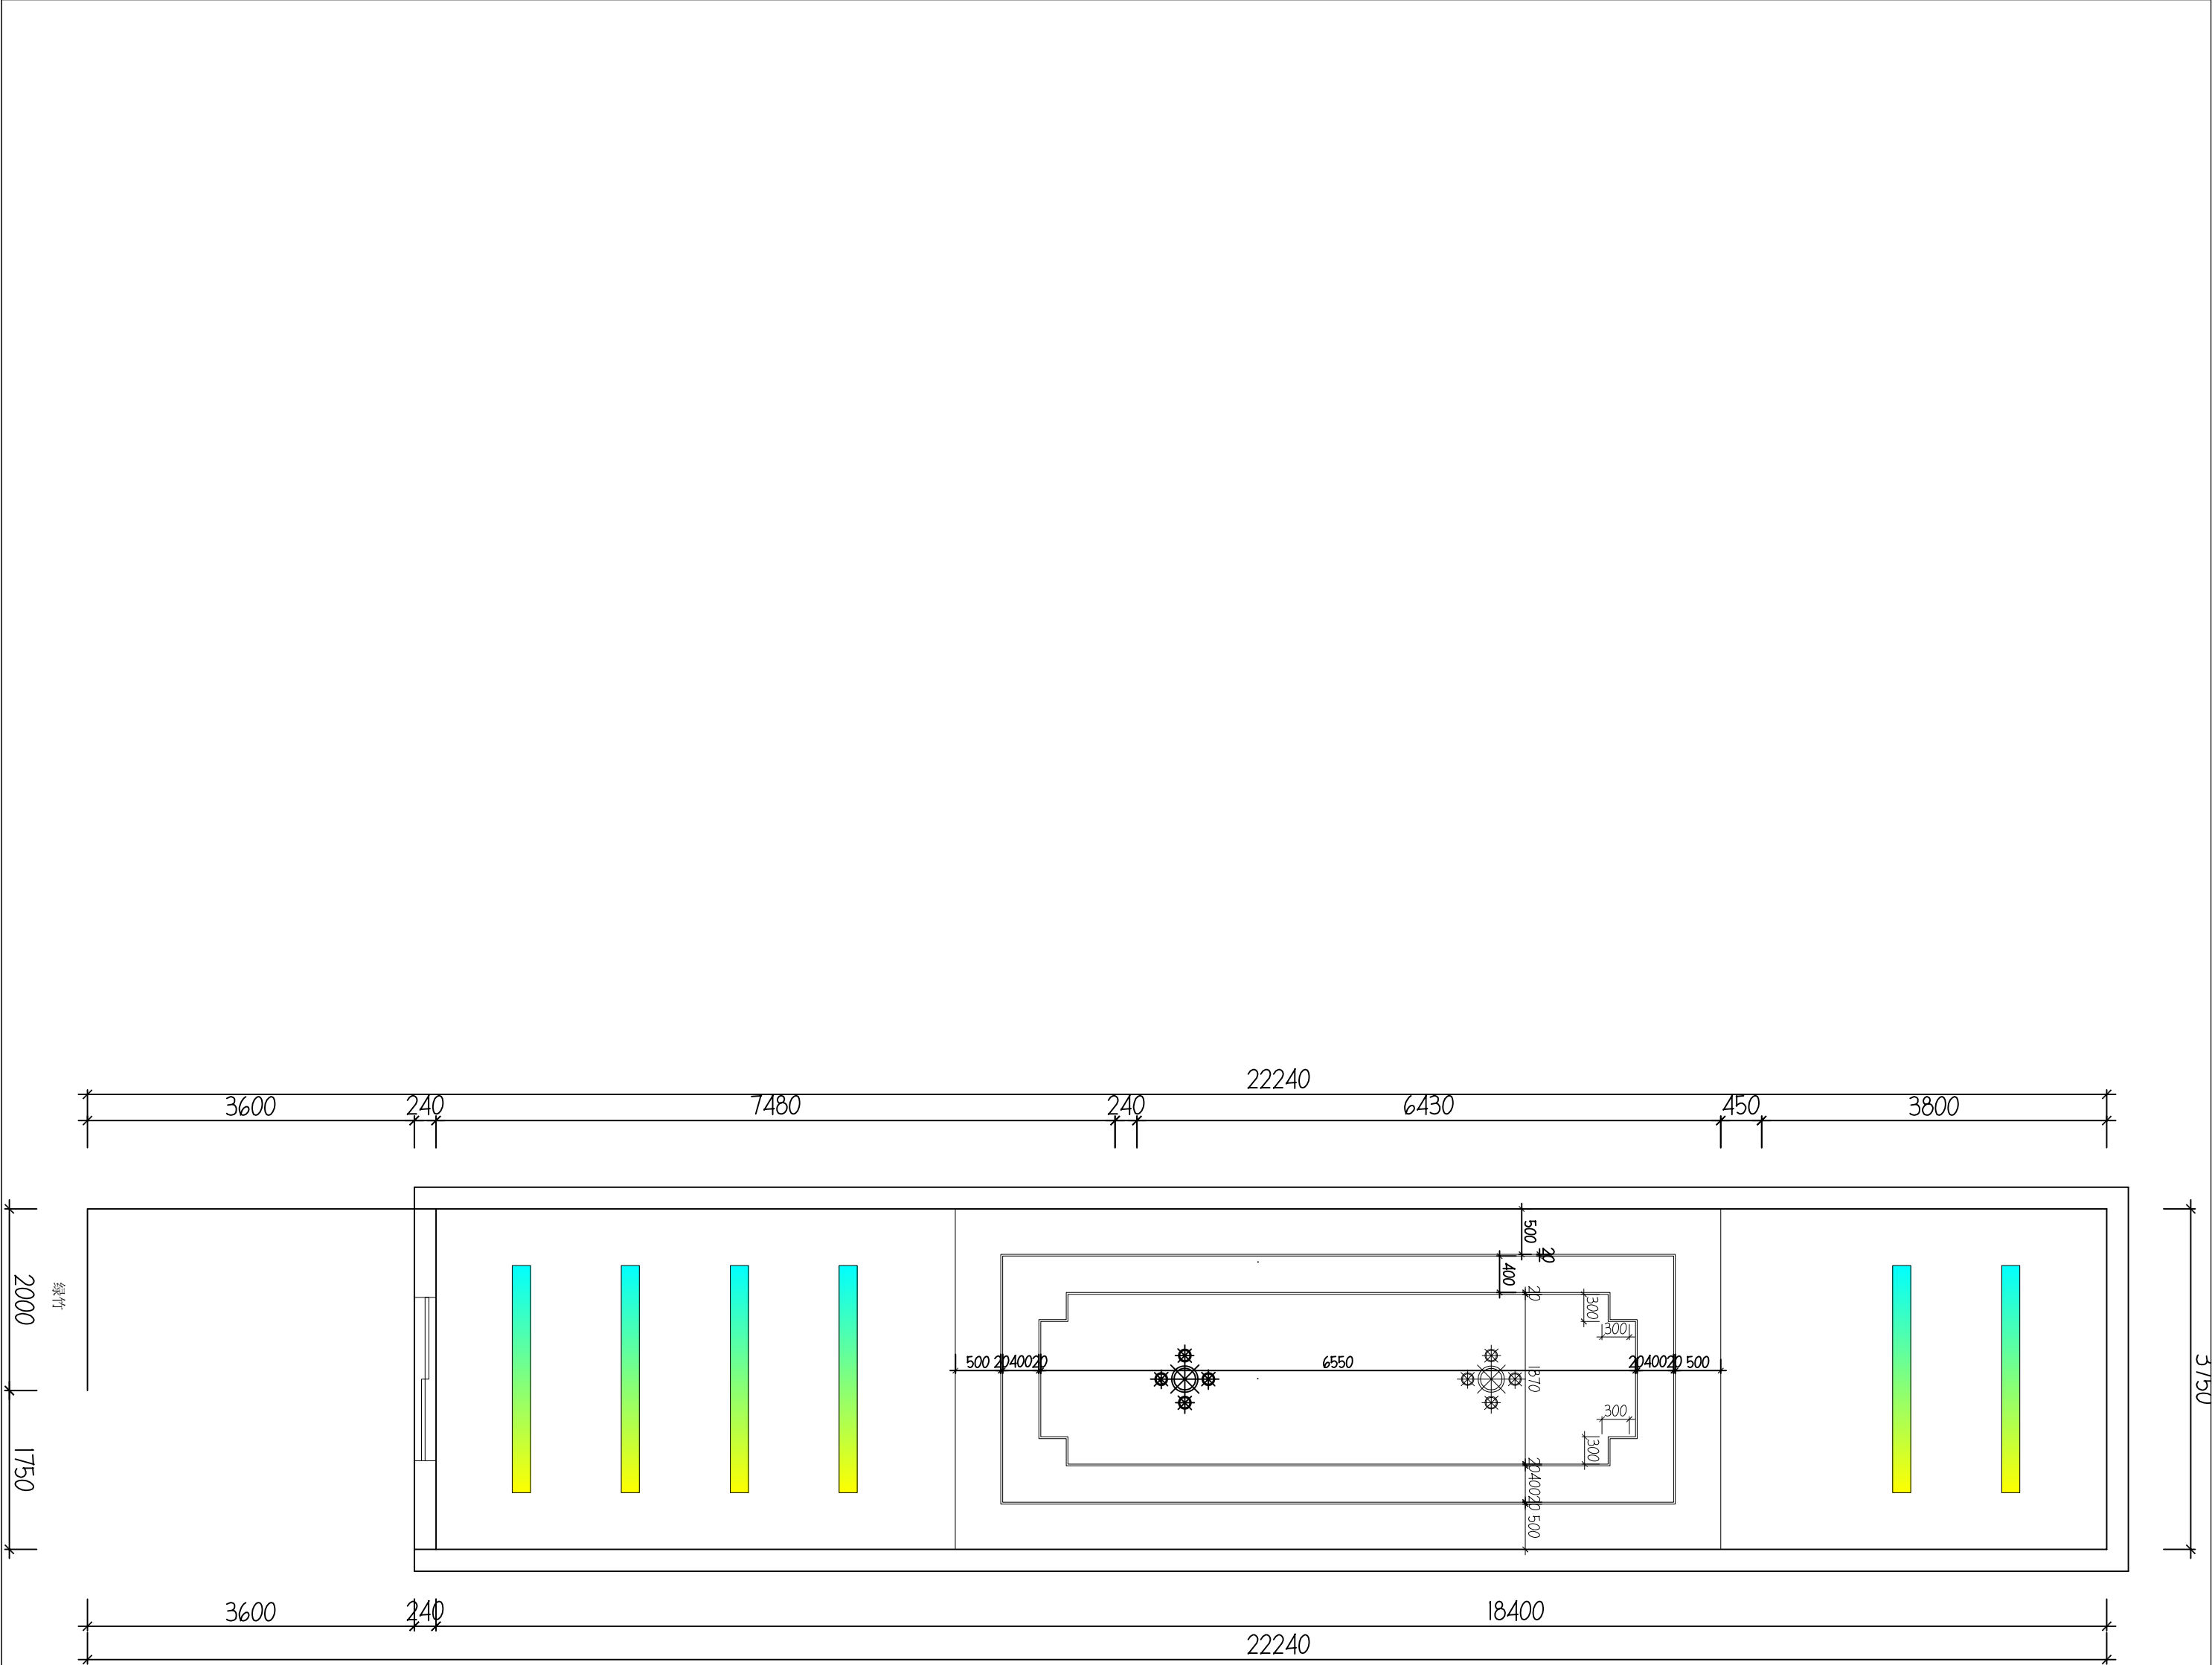

Notes 说明:

- 若图纸标注尺寸与现场实际尺寸存在出入, 请施工人员以实际尺寸酌情调整, 如需协助请及时与设计方联络, 否则产生相应问题由相关施工方自行负责。
- 图中未标明项目, 请视情况同负责该项目设计师或甲方现场代表进行商定。
- 本图以最后更正之版本为准, 其它版本自动作废。

1. If there is any discrepancy between the dimension indicated on the drawing and the actual dimension on the site, the construction party shall be responsible for the corresponding problem. If assistance is needed, please contact the architect in time, otherwise the related construction party shall be responsible for the problem.

2. Items not marked in the drawing shall be determined by the designer or the site representative of Party A.


3. This drawing is subject to the last corrected version, and other versions will be invalid and void.

设计机构: DESIGNING INSTITUTION	
项目名称: PROJECT	消防员之家
项目地点: PROJECT LOCATION	
图纸名称: DRAWING BLUEPRINT	天花尺寸图
会签 COUNTERSIGN	
甲方现场代表: ON SITE REPRESENTATIVE OF PARTY A	
设计总负责人: CHIEF DESIGNER	
执行监理人: EXECUTIVE SUPERVISOR	
硬装施工方: HARD INSTALLATION CONSTRUCTION PARTY	
软装施工方: SOFT DECORATION CONSTRUCTION PARTY	
灯光施工方: LIGHTING CONSTRUCTION PARTY	
制图: DRAWING	日期: 11/26

01 EXISTING PLAN
天花尺寸图 SCALE 1:40

备注: 若图纸尺寸与实际不符, 请施工人员以实际尺寸为准或通知设计方, 否则承担相应责任!

图 例	说 明
	单联单控开关
	双联单控开关
	三联单控开关
	四联单控开关
	单联双控开关
	双联双控开关
	三联双控开关
	四联双控开关
	空调温控开关
	浴霸开关
	可视对讲

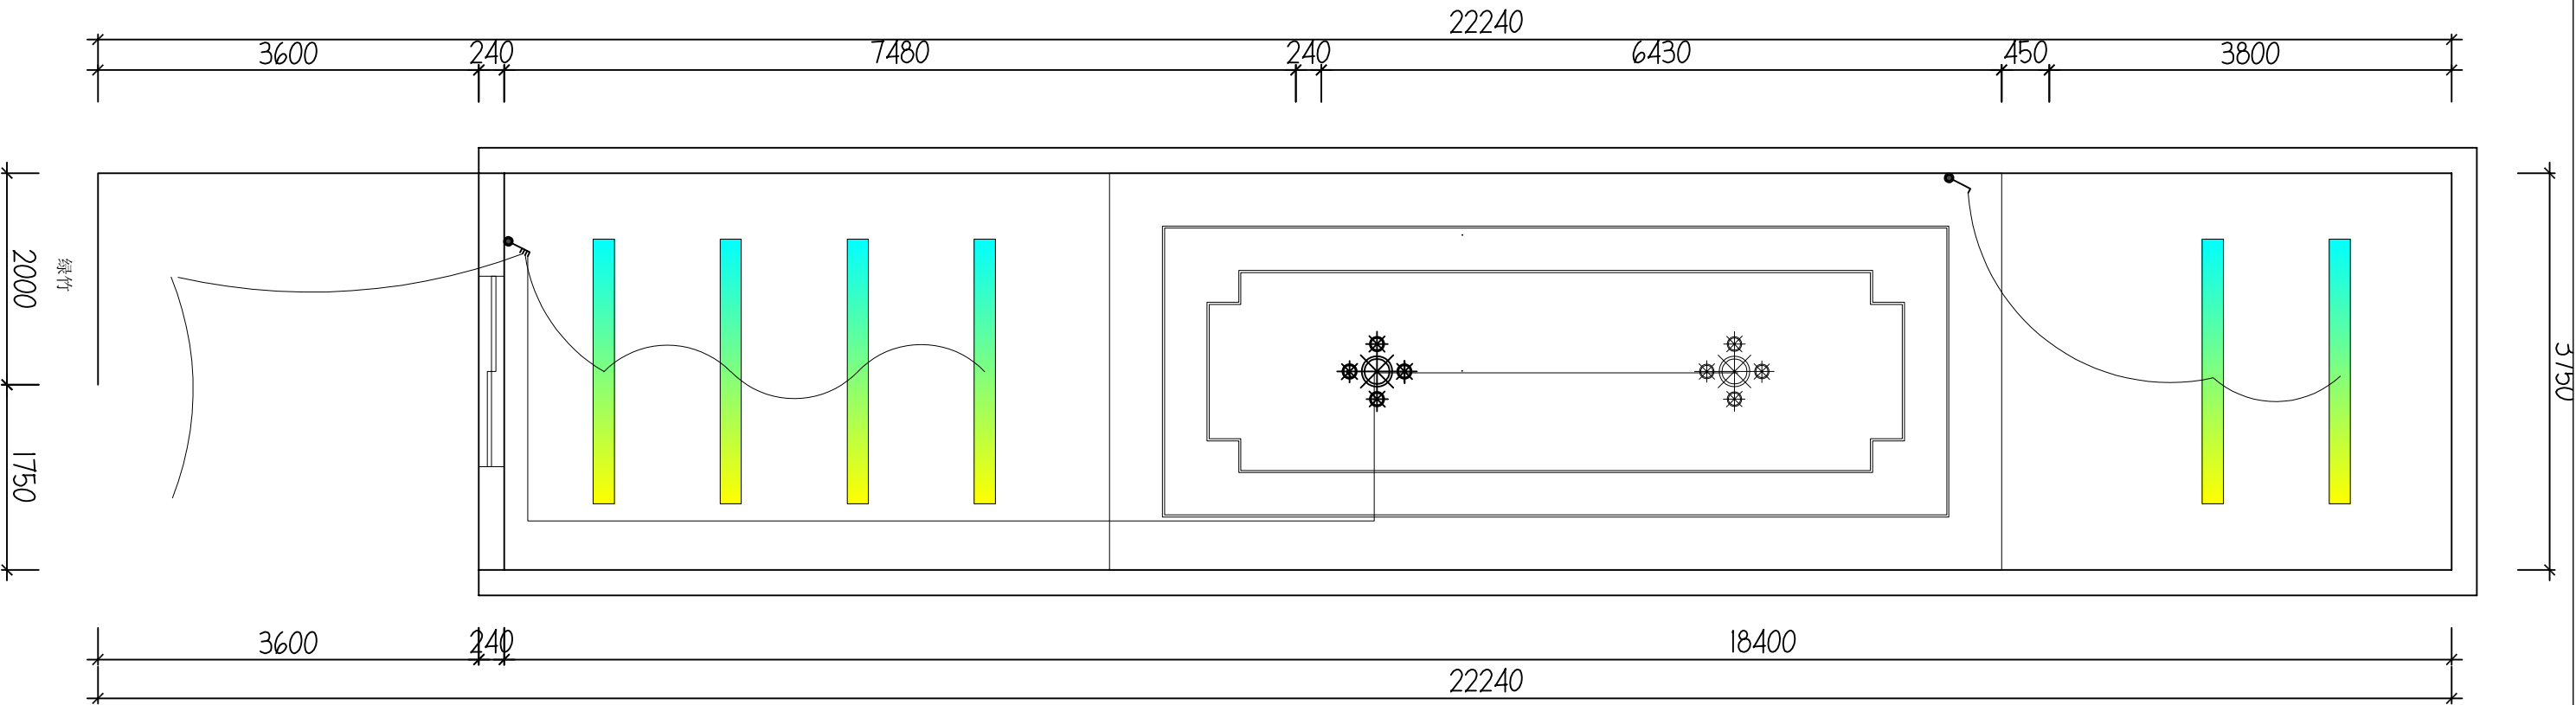

01


EXISTING PLAN

灯具控制示意图

SCALE 1:40

Notes 说明:	
1. 若图纸标注尺寸与现场实际尺寸存在出入, 请施工人員以实际尺寸酌情调整, 如需协助请及时与设计方联络, 否则产生相应问题由相关施工方自行负责。	
2. 图中未标明项目, 请视情况汇同负责该项目设计师或甲方现场代表进行商定。	
3. 本图以最后更正之版本为准, 其它版本自动作废。	
If there is any discrepancy between the dimension indicated on the drawing and the actual as appropriate, the dimension on the drawing shall prevail. If assistance is needed, please contact the designer in time, otherwise the responsibility for the resulting problem shall be borne by the contractor. If there is any item not indicated in the drawing, please discuss with the designer in charge of the project or the site representative of Party A in time.	
设计机构: DESIGNING INSTITUTION	
项目名称: PROJECT	消防员之家
项目地点: PROJECT LOCATION	
图纸名称: DRAWING BLUEPRINT	灯具控制示意图
会签 CONVERSION	
甲方现场代表: ON SITE REPRESENTATIVE OF PARTY A	
设计总负责人: CHIEF DESIGNER	
执行监理人: EXECUTIVE SUPERVISOR	
硬装施工方: HARD INSTALLATION CONSTRUCTION PARTY	
软装施工方: SOFT DECORATION CONSTRUCTION PARTY	
灯光施工方: LIGHTING CONSTRUCTION PARTY	
制图: DRAWING	日期: 11/26

备注: 若图纸尺寸与实际不符, 请施工人員以实际尺寸为准或通知设计方, 否则承担相应责任!

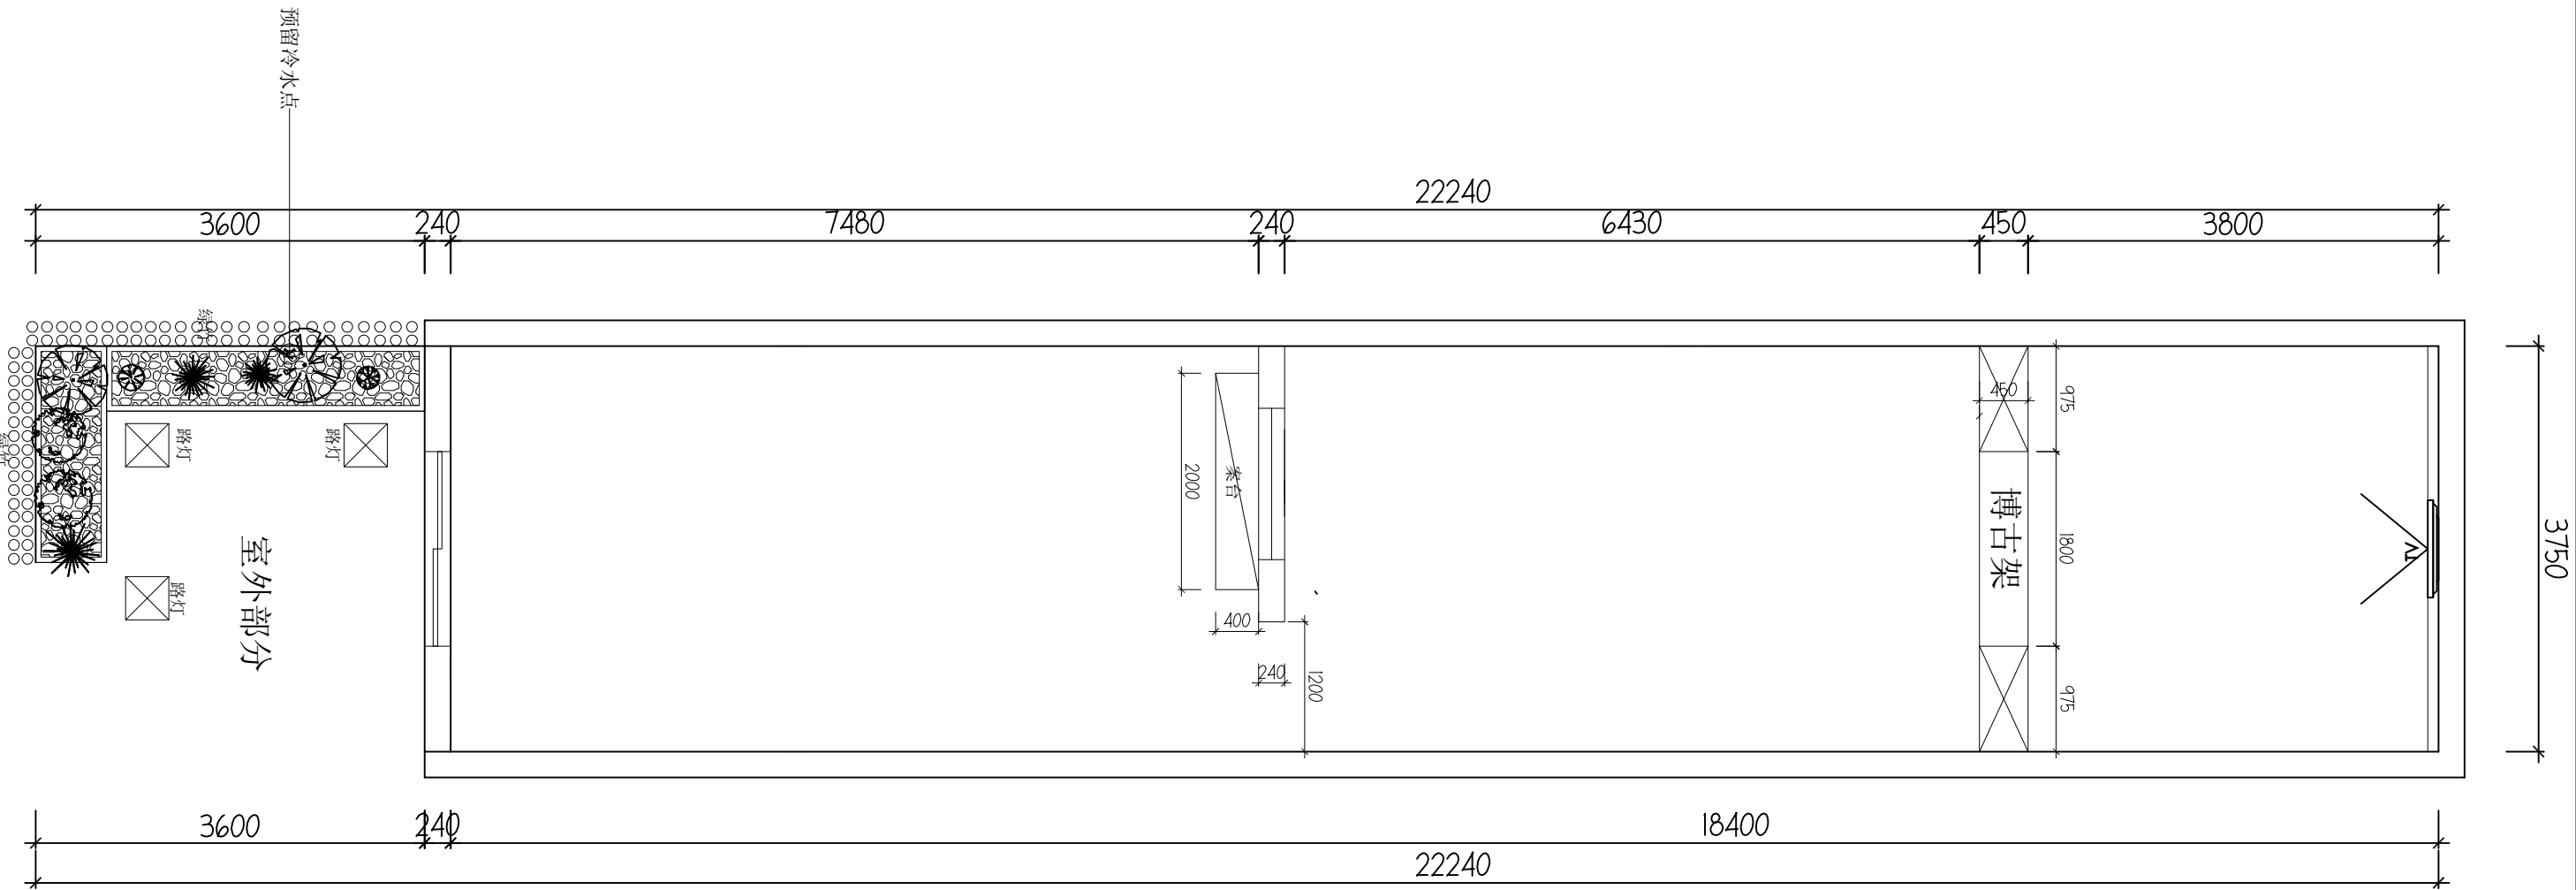

Notes 说明:

1. 若图纸标注尺寸与现场实际尺寸存在出入, 请施工人员以实际尺寸酌情调整, 如需协助请及时与设计方联络, 否则产生相应问题由相关施工方自行负责。

2. 图中未标明项目, 请视情况汇同负责该项目设计师或甲方现场代表进行商定。

3. 本图以最后更正之版本为准, 其它版本自动作废。

1. If there is any discrepancy between the dimensions indicated on the drawing and the actual dimensions on the site, the construction party shall be responsible for the corresponding problem. If assistance is needed, please contact the designer in time, otherwise the construction party shall be responsible for the corresponding problem.

2. For items not specified in the drawing, please contact the designer in time to determine the dimensions of the project or the site representative of Party A.

3. This drawing is subject to the last corrected version, and other versions will be invalid without notice.

设计机构:
DESIGNING INSTITUTION

项目名称:
PROJECT

消防员之家

项目地点:
PROJECT LOCATION

图纸名称:
DRAWING BLUEPRINT

给水示意图

会签
COUNTERSIGN

甲方现场代表:
ON SITE REPRESENTATIVE OF PARTY A

设计总负责人:
CHIEF DESIGNER

执行监理人:
EXECUTIVE SUPERVISOR

硬装施工方:
HARD INSTALLATION CONSTRUCTION PARTY

软装施工方:
SOFT DECORATION CONSTRUCTION PARTY

灯光施工方:
LIGHTING CONSTRUCTION PARTY

图号: PL-01

制图: 日期: 11/26

DRAFTING: DATE


01

EXISTING PLAN

给水示意图

SCALE 1:40

备注: 若图纸尺寸与实际不符, 请施工人员以实际尺寸为准或通知设计方, 否则承担相应责任!

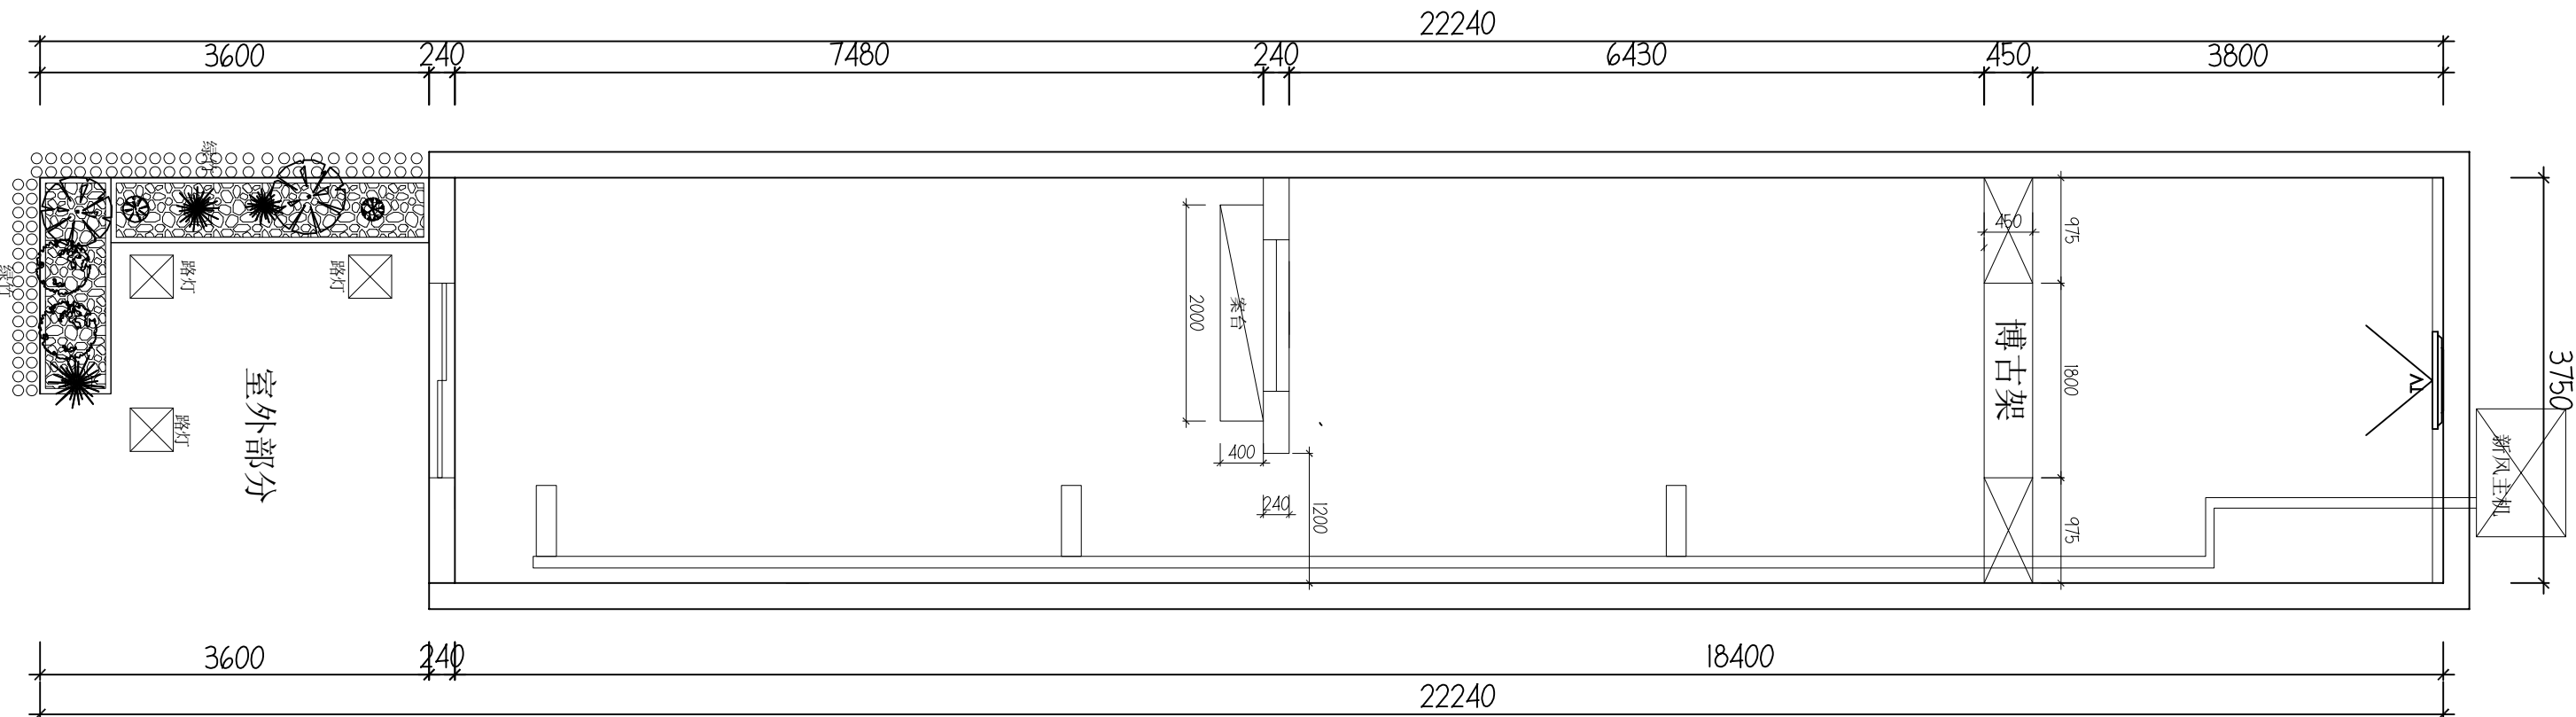

Notes 说明:

1. 若图纸标注尺寸与现场实际尺寸存在出入, 请施工人员以实际尺寸酌情调整, 如需协助请及时与设计方联络, 否则产生相应问题由相关施工方自行负责。
2. 图中未标明项目, 请视情况会同负责该项目设计师或甲方现场代表进行商定。
3. 本图以最后更正之版本为准, 其它版本自动作废。

1. If there is any discrepancy between the dimensions indicated on the drawing and the actual measurement, the construction personnel shall adjust the dimensions according to the actual measurement. If assistance is needed, please contact the designer in time, otherwise the relevant construction party shall be responsible for the corresponding problem.

2. Items not marked in the drawing shall be determined in conjunction with the designer in charge of the project or the site representative of Party A.

3. This drawing is subject to the last corrected version, and other versions will be invalid automatically.



设计机构: DESIGNING INSTITUTION	消防员之家 PROJECT
项目地点: PROJECT LOCATION	
图纸名称: DRAWING BLUEPRINT	新风系统示意图
会签 CONVERSION	
甲方现场代表: ON SITE REPRESENTATIVE OF PARTY A	
设计总负责人: CHIEF DESIGNER	
执行监理人: EXECUTIVE SUPERVISOR	
硬装施工方: HARD INSTALLATION CONSTRUCTION PARTY	
软装施工方: SOFT DECORATION CONSTRUCTION PARTY	
灯光施工方: LIGHTING CONSTRUCTION PARTY	
制图: DRAWING	日期: DATE

01

EXISTING PLAN

新风系统示意图 SCALE 1:40

备注: 若图纸尺寸与实际不符, 请施工人员以实际尺寸为准或通知设计方, 否则承担相应责任!

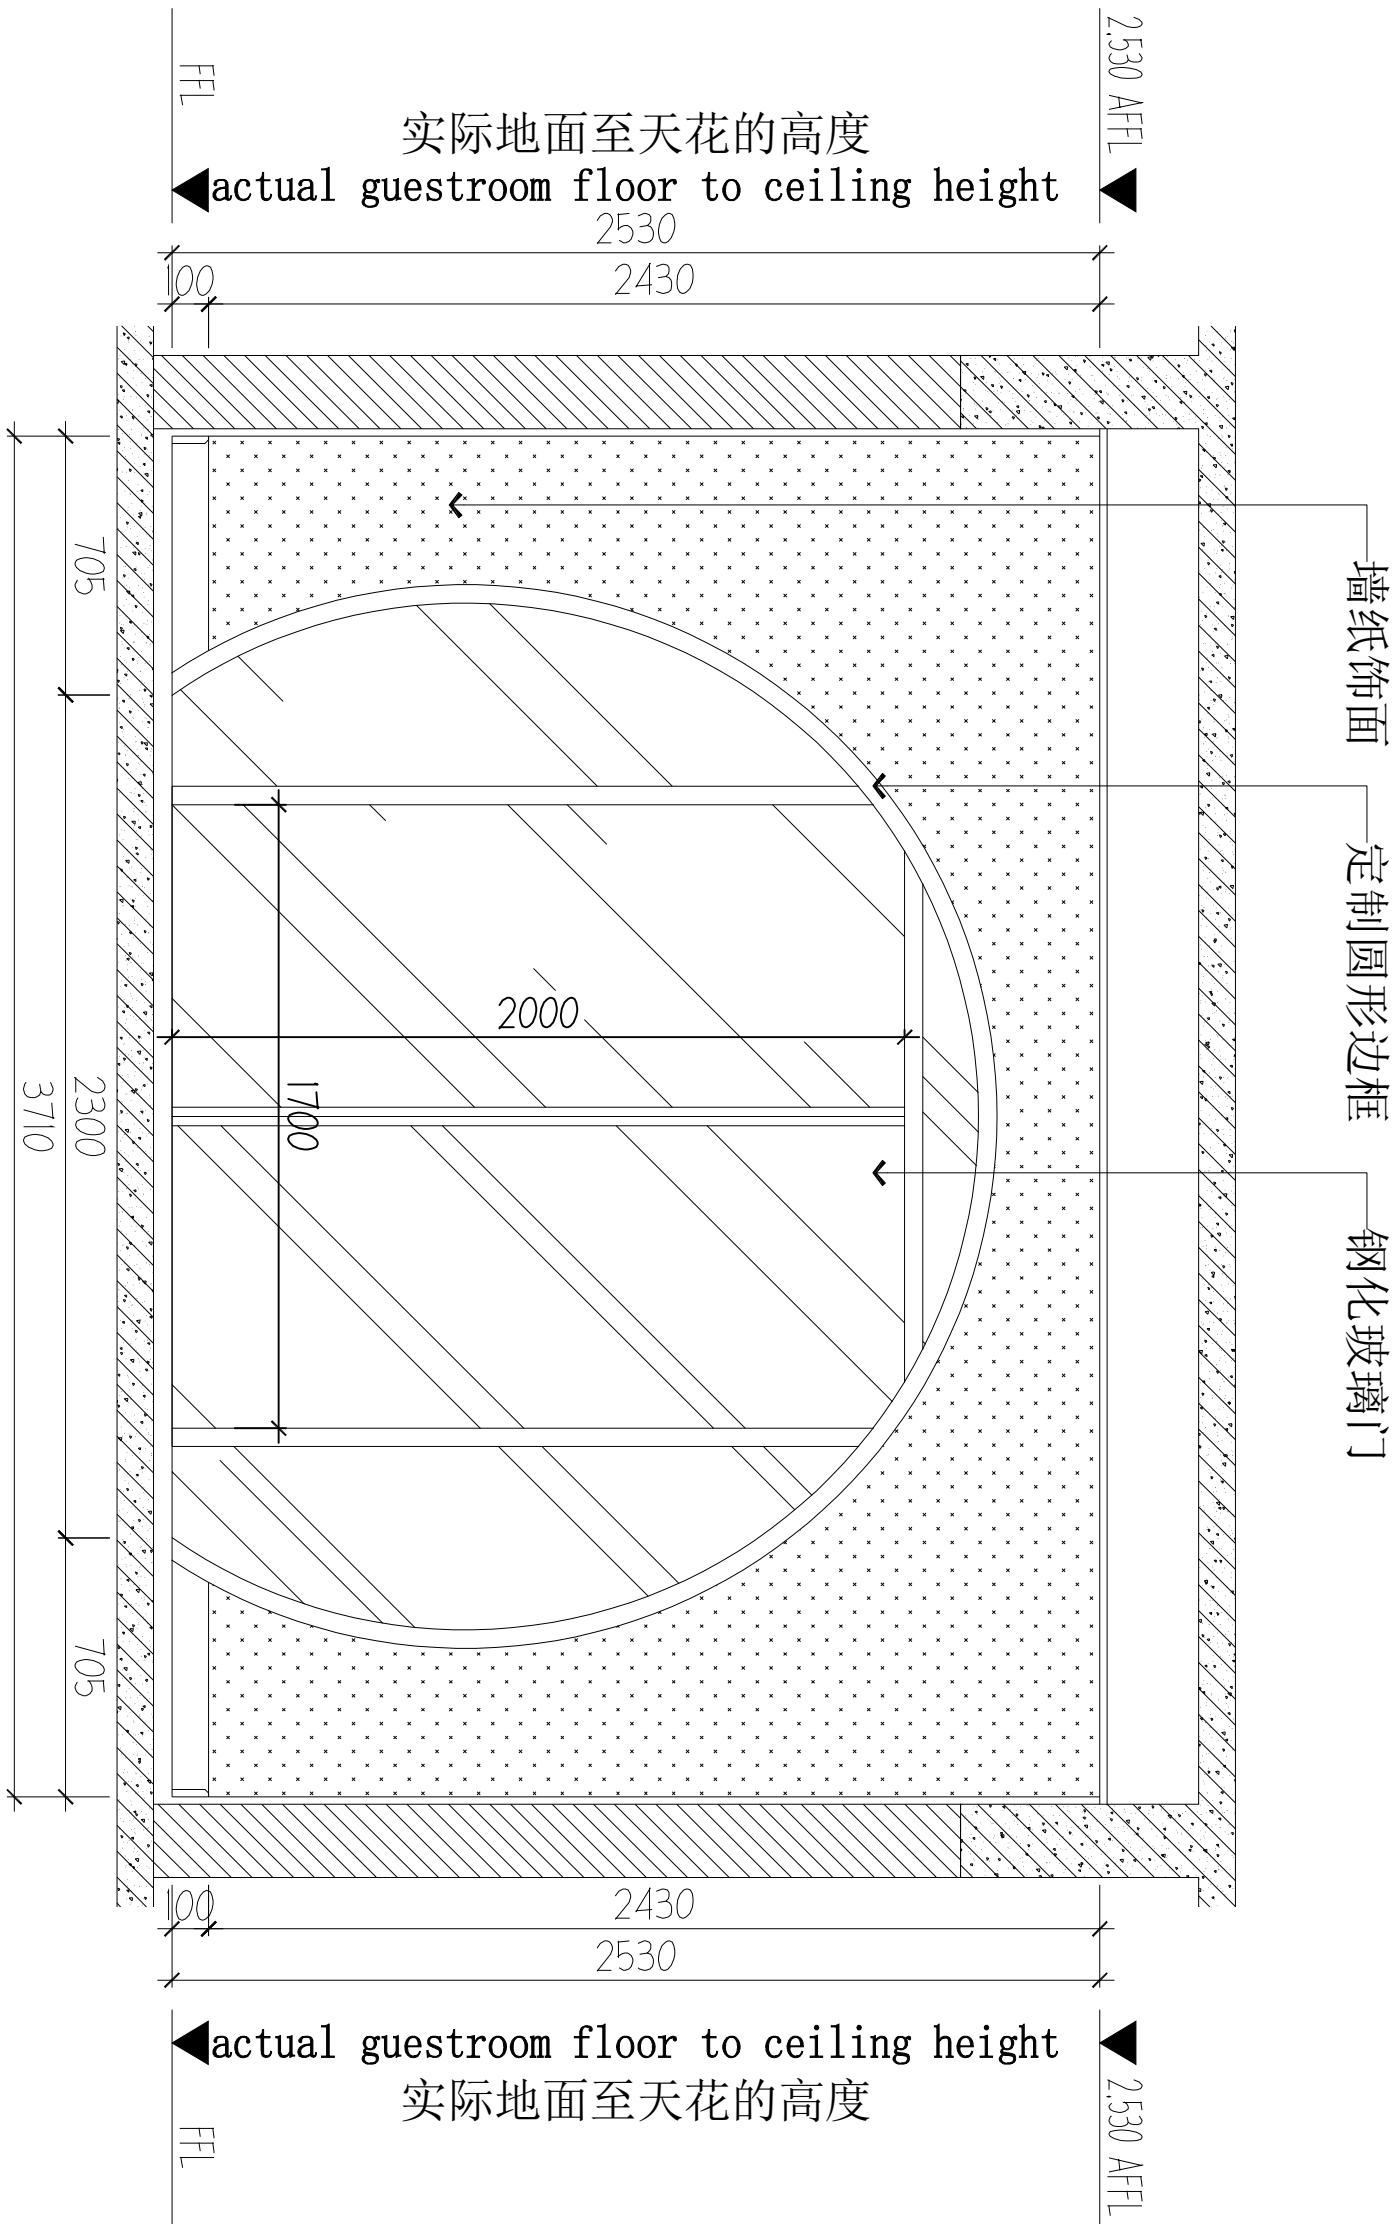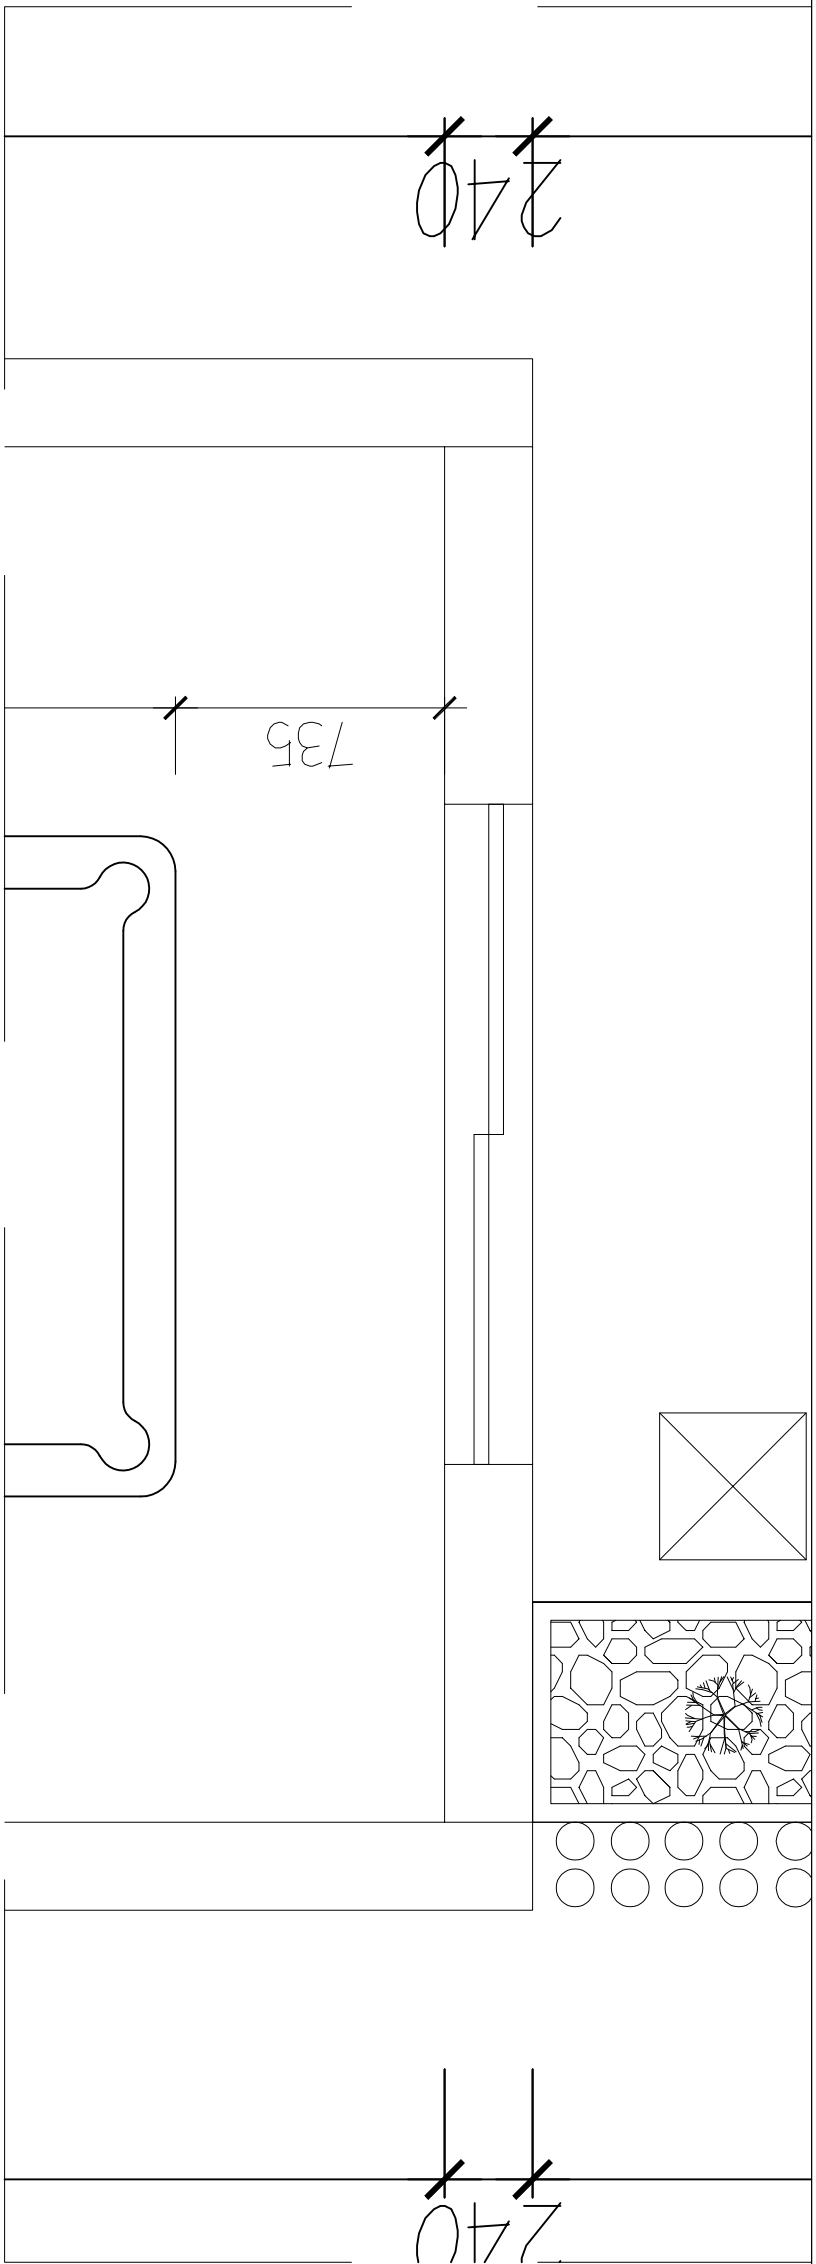

C
立面图 SCALE 1:40

Notes 说明:

1. 若图纸标注尺寸与现场实际尺寸存在出入, 请施工人员以实际尺寸的情调整, 如需协助请及时与设计方联络, 否则产生相应问题由相关施工方自行负责。
2. 图中未标明项目, 请视情况汇同负责该项目设计师或甲方现场代表进行商定。
3. 本图以最后更正之版本为准, 其它版本自动作废。



1. If there is any discrepancy between the dimension indicated on the drawing and the actual dimension on the site, the construction party shall be responsible for the corresponding problem. If assistance is needed, please contact the designer in time, otherwise the relevant construction party shall be responsible for the corresponding problem.

2. Items not specified in the drawing shall be determined by the designer or the site representative of Party A.

3. This drawing is subject to the last corrected version, and other versions will be invalid automatically.

设计机构: DESIGNING INSTITUTION	
项目名称: PROJECT	消防员之家
项目地点: PROJECT LOCATION	
图纸名称: DRAWING: BLUEPRINT	立面图A
会签 CONTRIBUTION	
甲方现场代表: ON SITE REPRESENTATIVE OF PARTY A	
设计总负责人: CHIEF DESIGNER	
执行监理人: EXECUTIVE SUPERVISOR	
硬装施工方: HARD INSTALLATION CONSTRUCTION PARTY	
软装施工方: SOFT DECORATION CONSTRUCTION PARTY	
灯光施工方: LIGHTING CONSTRUCTION PARTY	
图号: PL-01	
制图: DRAFTING	日期: 11/26 DATE

备注: 若图纸尺寸与实际不符, 请施工人员以实际尺寸为准或通知设计方, 否则承担相应责任!

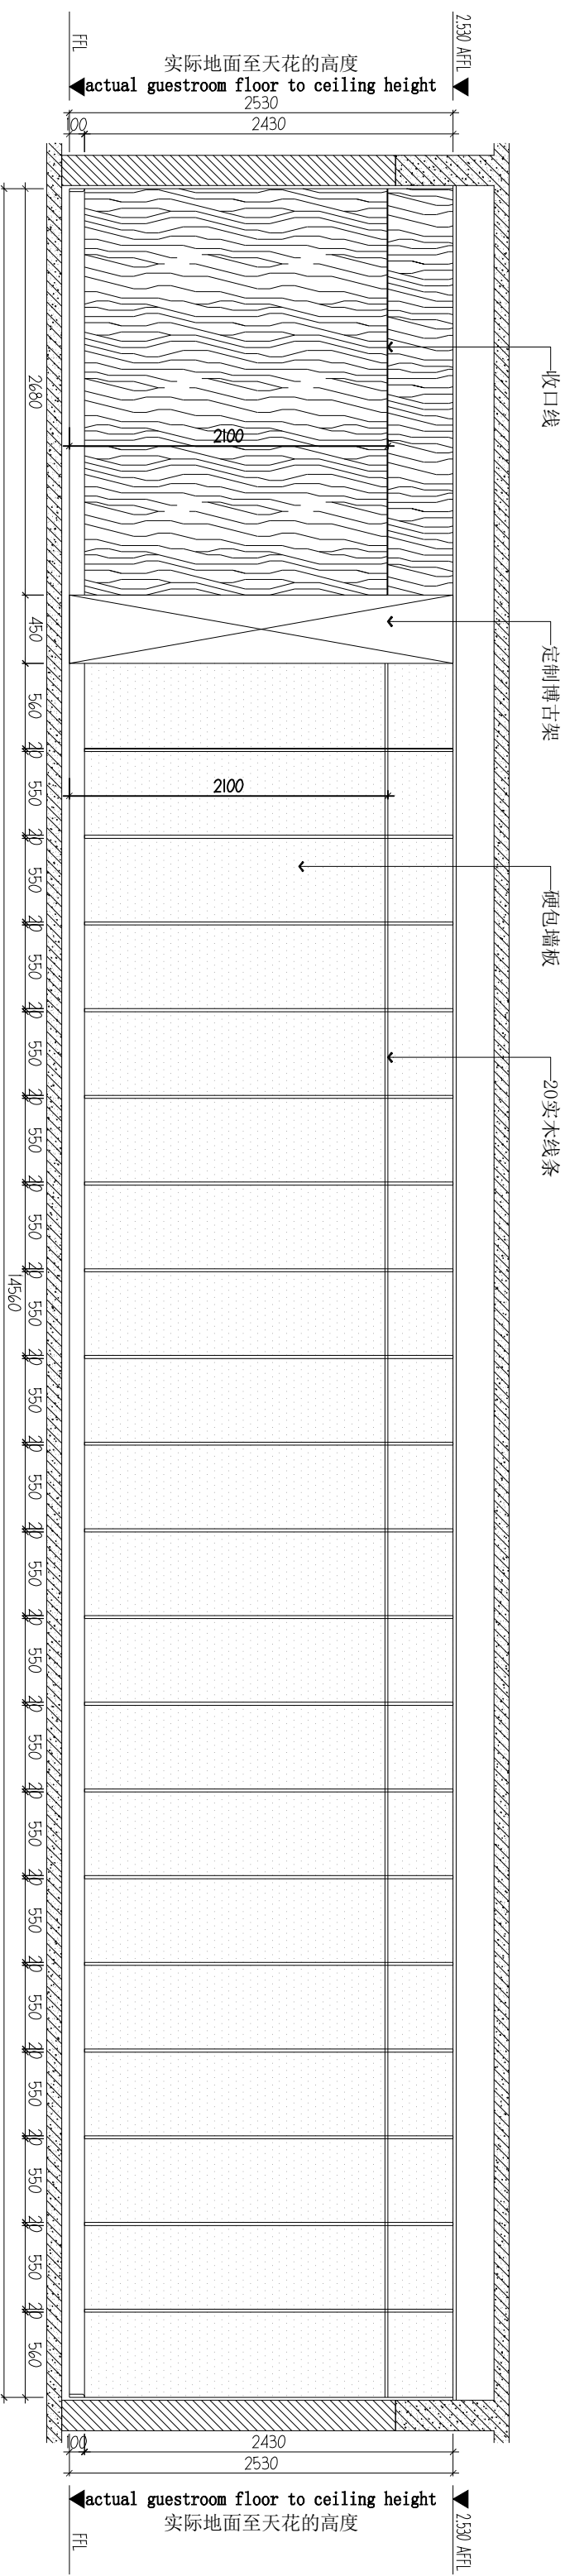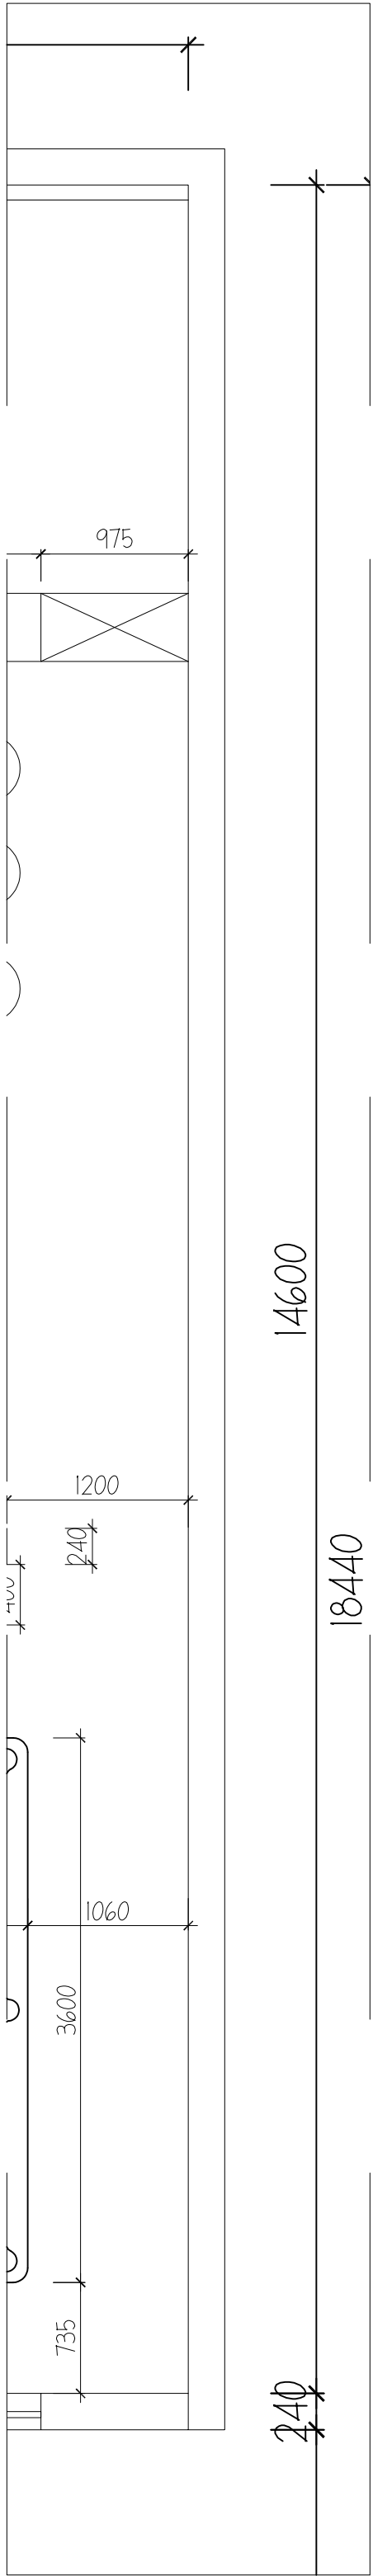

B
—
立面图
ELEVATION
SCALE 1:40

Notes 说明:

1. 若图纸标注尺寸与现场实际尺寸存在出入, 请施工人员以实际尺寸的情调整, 如需协助请及时与设计方联络, 否则产生相应问题由相关施工方自行负责。

2. 图中未标明项目, 请视情况汇报负责该项目设计师或甲方现场代表进行确定。

3. 本图以最后更正之版本为准, 其它版本自动作废。



1. If there is any discrepancy between the dimension indicated on the drawing and the actual dimension on the site, the construction party shall be responsible for the corresponding problem. If assistance is needed, please contact the designer in time, otherwise the related construction party shall be responsible for the corresponding problem.

2. If there is any unmarked item in the drawing, please report it to the designer in charge of the project or the site representative of Party A for confirmation.

3. This drawing is subject to the last corrected version, and other versions will be invalid without notice.

设计机构: DESIGNING INSTITUTION	
项目名称: PROJECT	消防员之家
项目地点: PROJECT LOCATION	
图纸名称: DRAWING BLUEPRINT	立面图A
会签 COUNTERSIGN	
甲方现场代表: ON SITE REPRESENTATIVE OF PARTY A	
设计总负责人: CHIEF DESIGNER	
执行监理人: EXECUTIVE SUPERVISOR	
硬装施工方: HARD INSTALLATION CONSTRUCTION PARTY	
软装施工方: SOFT DECORATION CONSTRUCTION PARTY	
灯光施工方: LIGHTING CONSTRUCTION PARTY	
图号: PL-01	
制图: DRAFTING	日期: 11/26 DATE

备注: 若图纸尺寸与实际不符, 请施工人员以实际尺寸为准或通知设计方, 否则承担相应责任!

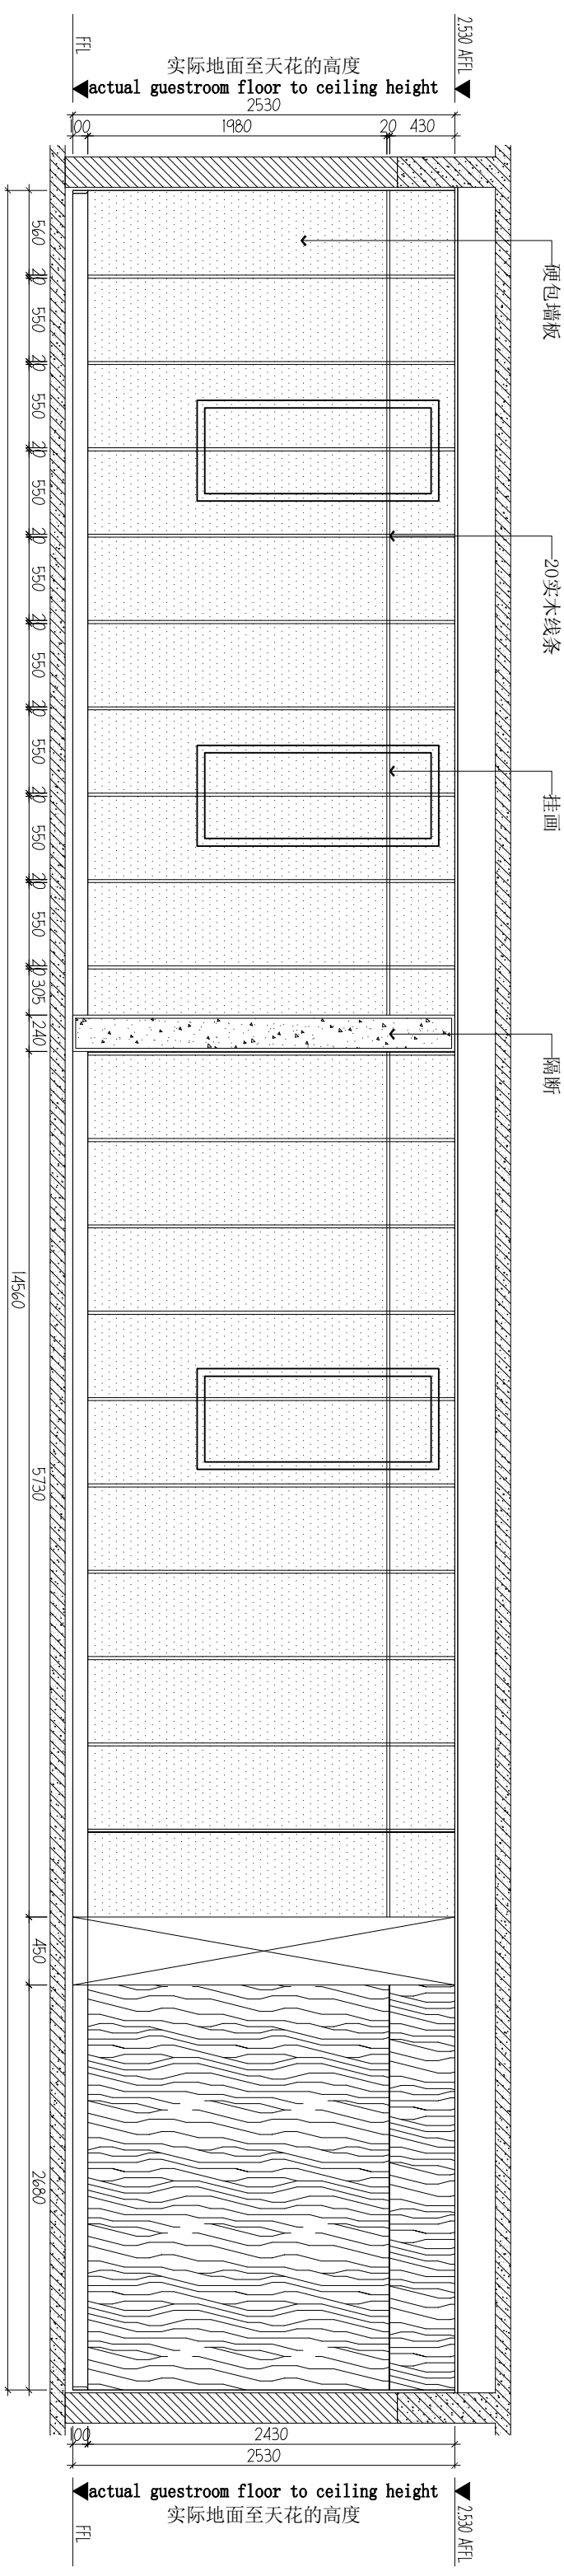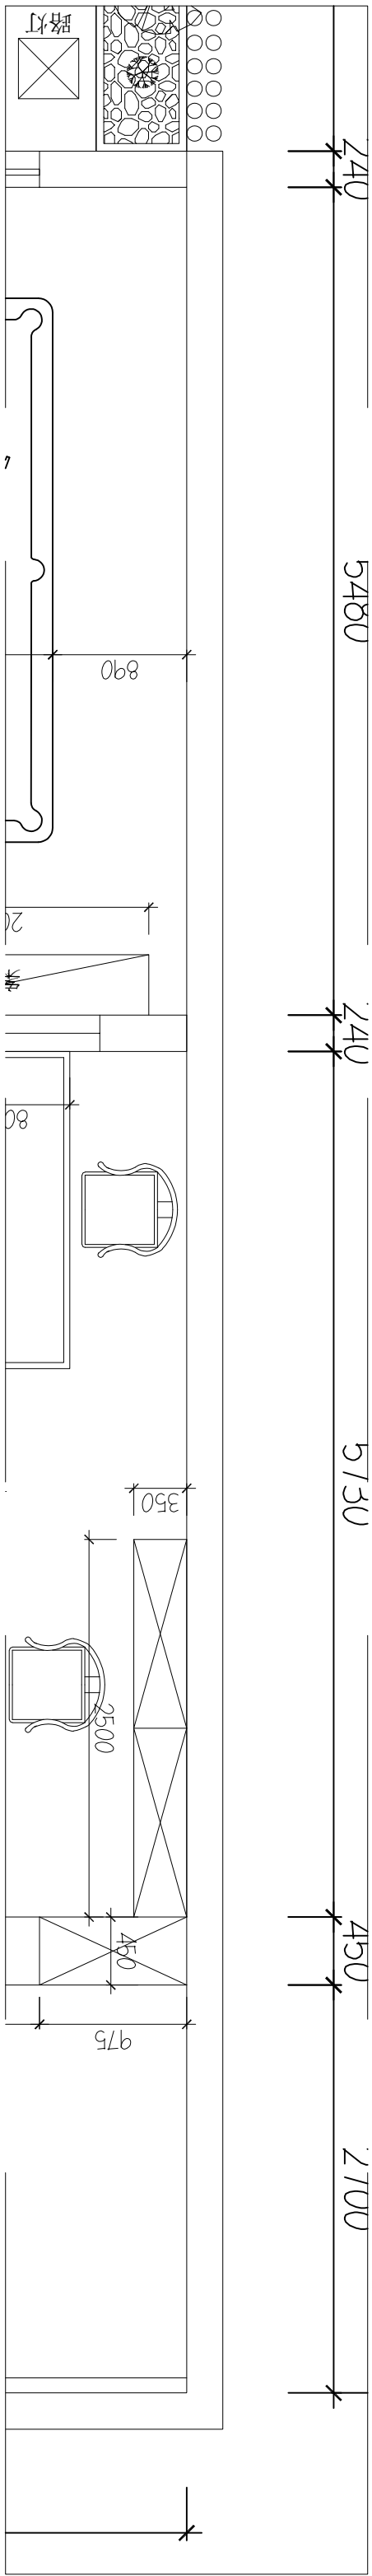

D
— 立面图 SCALE 1:40

Notes 说明:

1. 若图纸标注尺寸与现场实际尺寸存在出入, 请施工人員以实际尺寸的实际情况调整, 如需协助请及时与设计方联络, 否则产生相应问题由相关施工方自行负责。
2. 图中未标明项目, 请视情况共同负责该项目设计师或甲方现场代表进行确定。
3. 本图以最后更正之版本为准, 其它版本自动作废。



1. If there is any discrepancy between the dimensions indicated on the drawing and the actual dimensions on the site, the construction shall be carried out according to the actual dimensions on the site as appropriate. If assistance is needed, please contact the architect in time, otherwise the construction party shall be responsible for the corresponding problem.

2. If there are items not marked in the drawing, please determine them according to the situation on the project or the site representative of Party A.

3. This drawing is subject to the last corrected version, and other versions will be invalid automatically.

设计机构: DESIGNING INSTITUTION	
项目名称: PROJECT	消防員之家
项目地点: PROJECT LOCATION	
图纸名称: DRAWING BLUEPRINT	立面图A
会签 CONFIRMATION	
甲方现场代表: ON SITE REPRESENTATIVE OF PARTY A	
设计总负责人: CHIEF DESIGNER	
执行监理人: EXECUTIVE SUPERVISOR	
硬装施工方: HARD INSTALLATION CONSTRUCTION PARTY	
软装施工方: SOFT DECORATION CONSTRUCTION PARTY	
灯光施工方: LIGHTING CONSTRUCTION PARTY	
制图: DRAFTING	日期: 11/26 DATE

备注: 若图纸尺寸与实际不符, 请施工人員以实际尺寸为准或通知设计方, 否则承担相应责任!

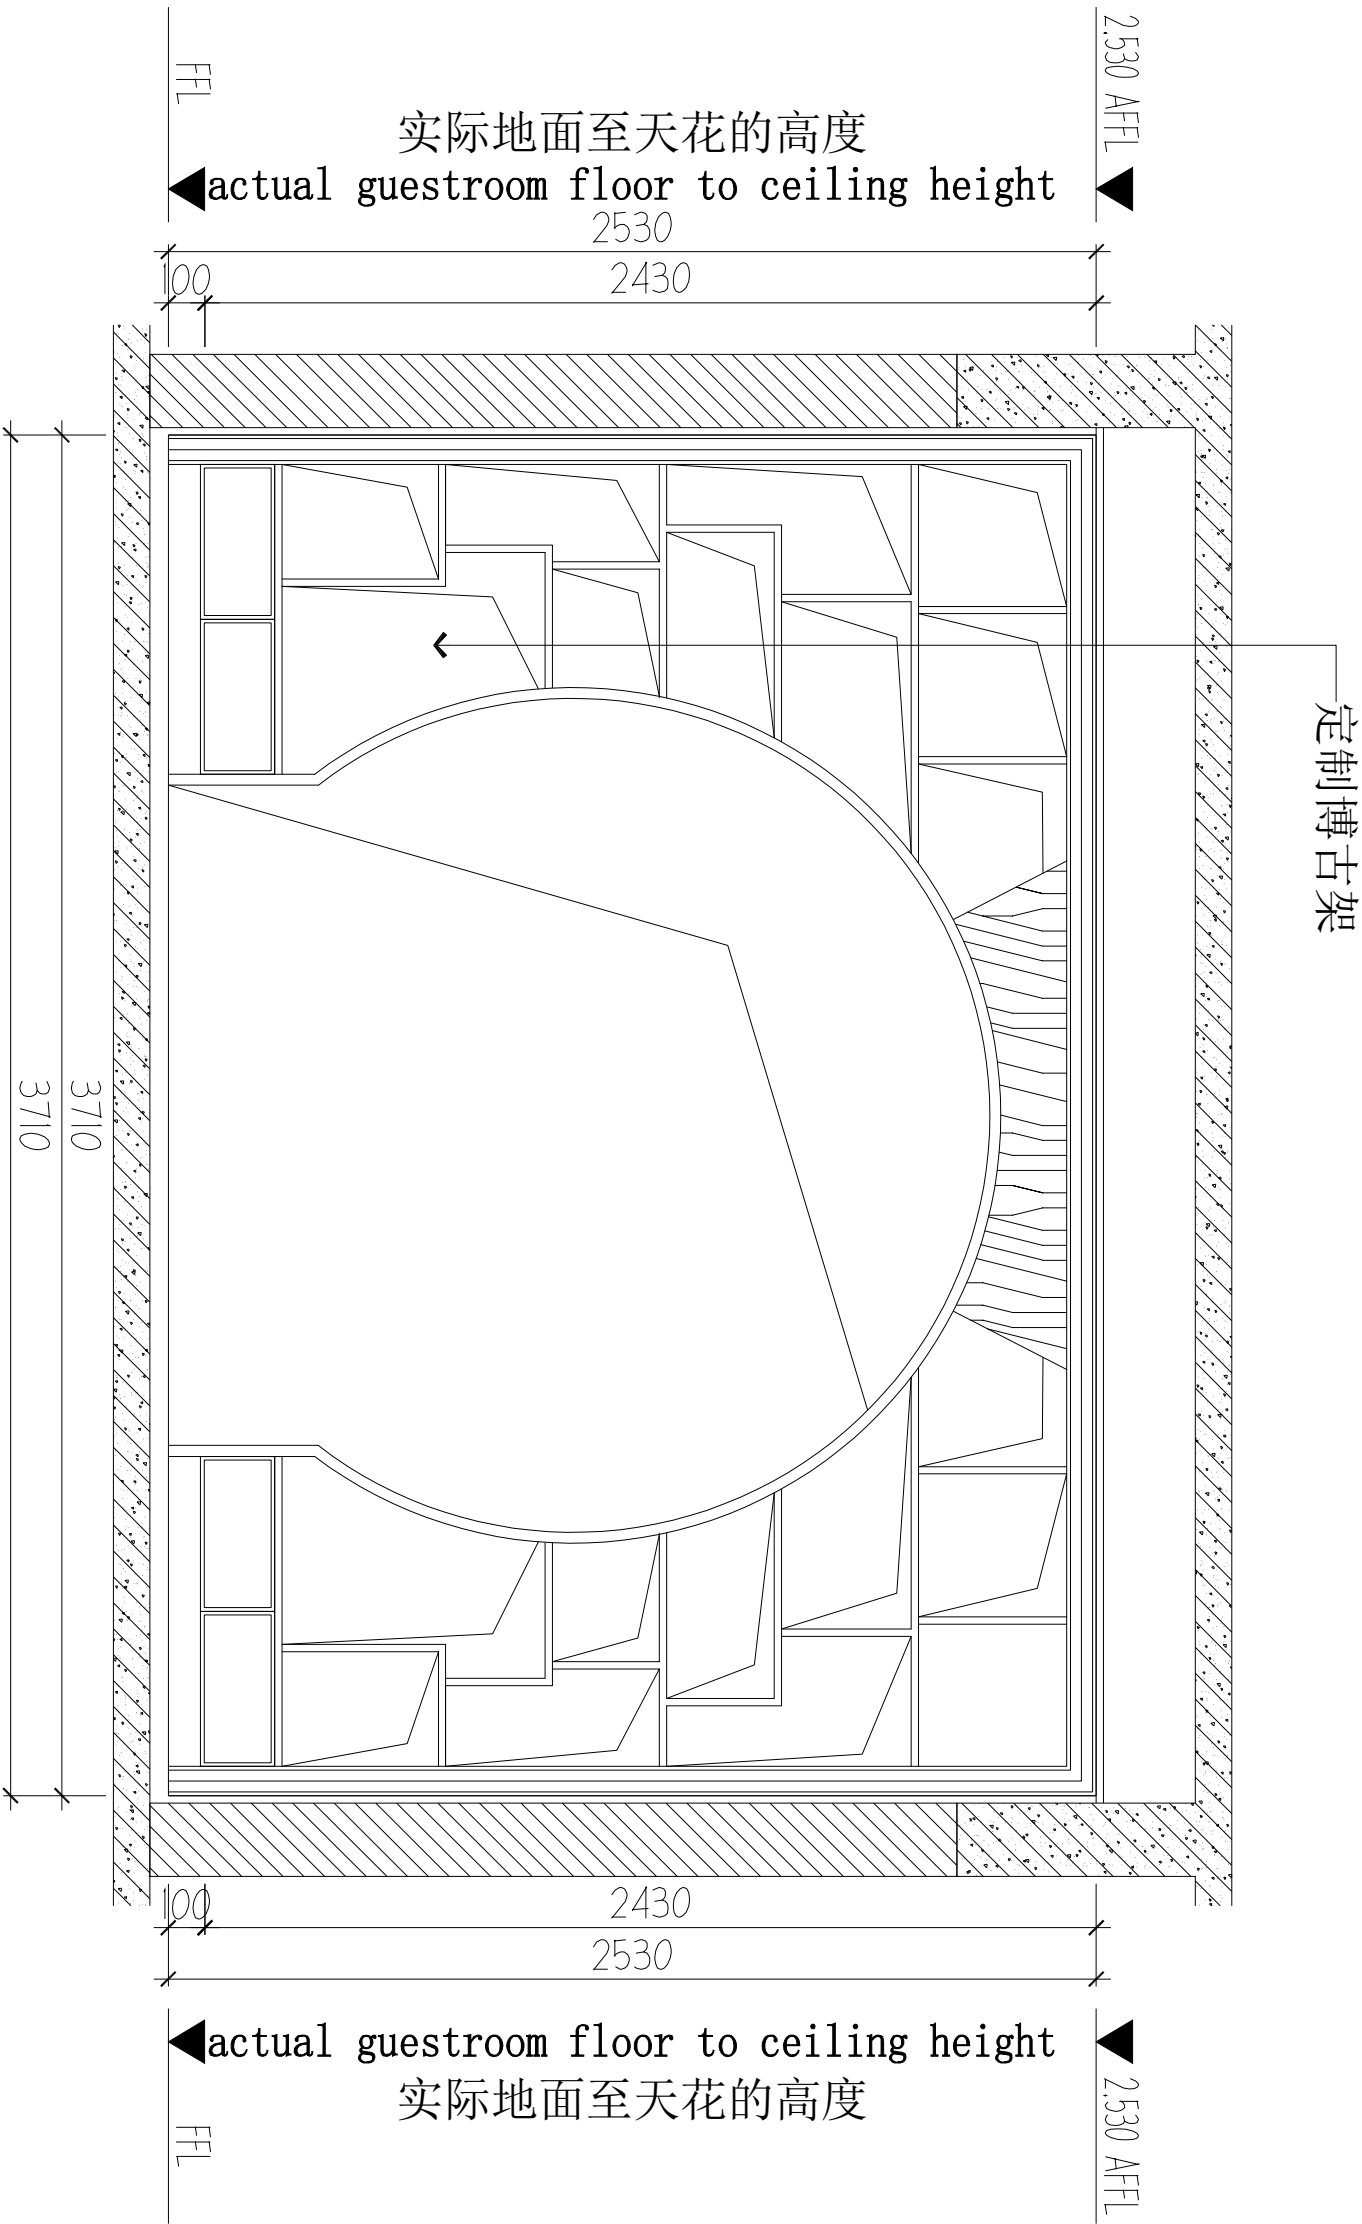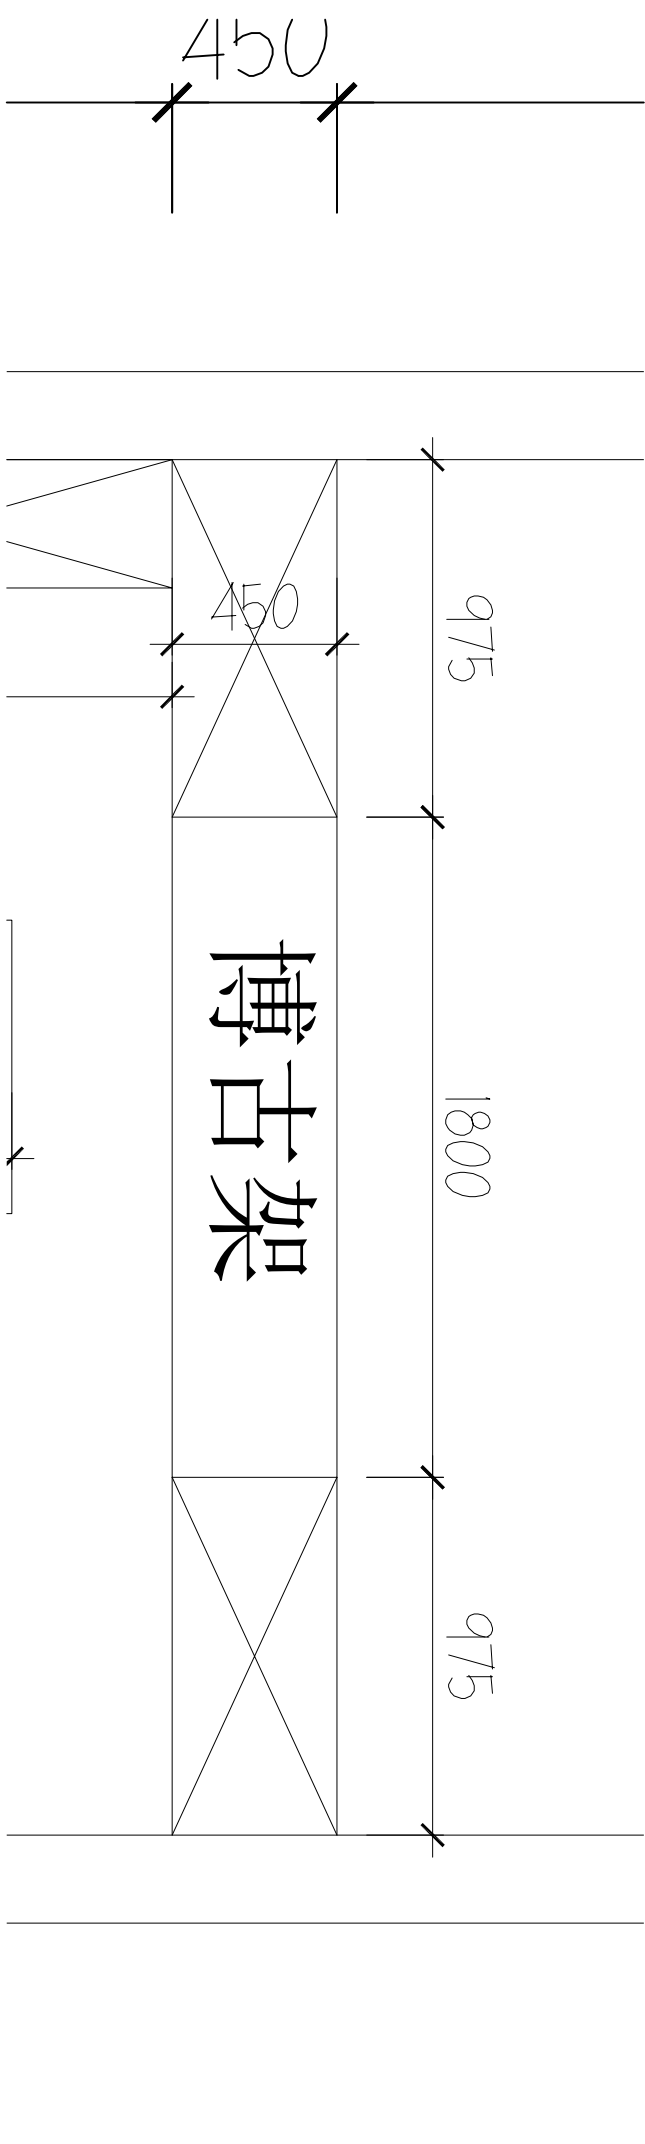

Notes 说明:

- 若图纸标注尺寸与现场实际尺寸存在出入, 请施工人员以实际尺寸酌情调整, 如需协助请及时与设计方联络, 否则产生相应问题由相关施工方自行负责。
- 图中未标明项目, 请视情况共同负责该项目设计师或甲方现场代表进行商定。
- 本图以最后更正之版本为准, 其它版本自动作废。

1. If there is any discrepancy between the dimension indicated on the drawing and the actual dimension on the site, please adjust the dimension on the site as appropriate. If assistance is needed, please contact the designer in time, otherwise the relevant construction party shall be responsible for the corresponding problem.

2. Items not specified in the drawing shall be determined by the designer or the site representative of Party A according to the actual situation.

3. This drawing is subject to the last corrected version, and other versions will be invalid.

设计机构:
DESIGNING INSTITUTION

项目名称:
PROJECT

项目地点:
PROJECT LOCATION

图纸名称:
DRAWING BLUEPRINT

会签

COUNTERSIGN

甲方现场代表:
ON SITE REPRESENTATIVE OF PARTY A

设计总负责人:
CHIEF DESIGNER

执行监理人:
EXECUTIVE SUPERVISOR

软装施工方:
SOFT DECORATION CONSTRUCTION PARTY

硬装施工方:
HARD INSTALLATION CONSTRUCTION PARTY



灯光施工方:
LIGHTING CONSTRUCTION PARTY

制图:
DRAWING

日期:
DATE

图号:
PL-01

备注: 若图纸尺寸与实际不符, 请施工人员以实际尺寸为准或通知设计方, 否则承担相应责任!

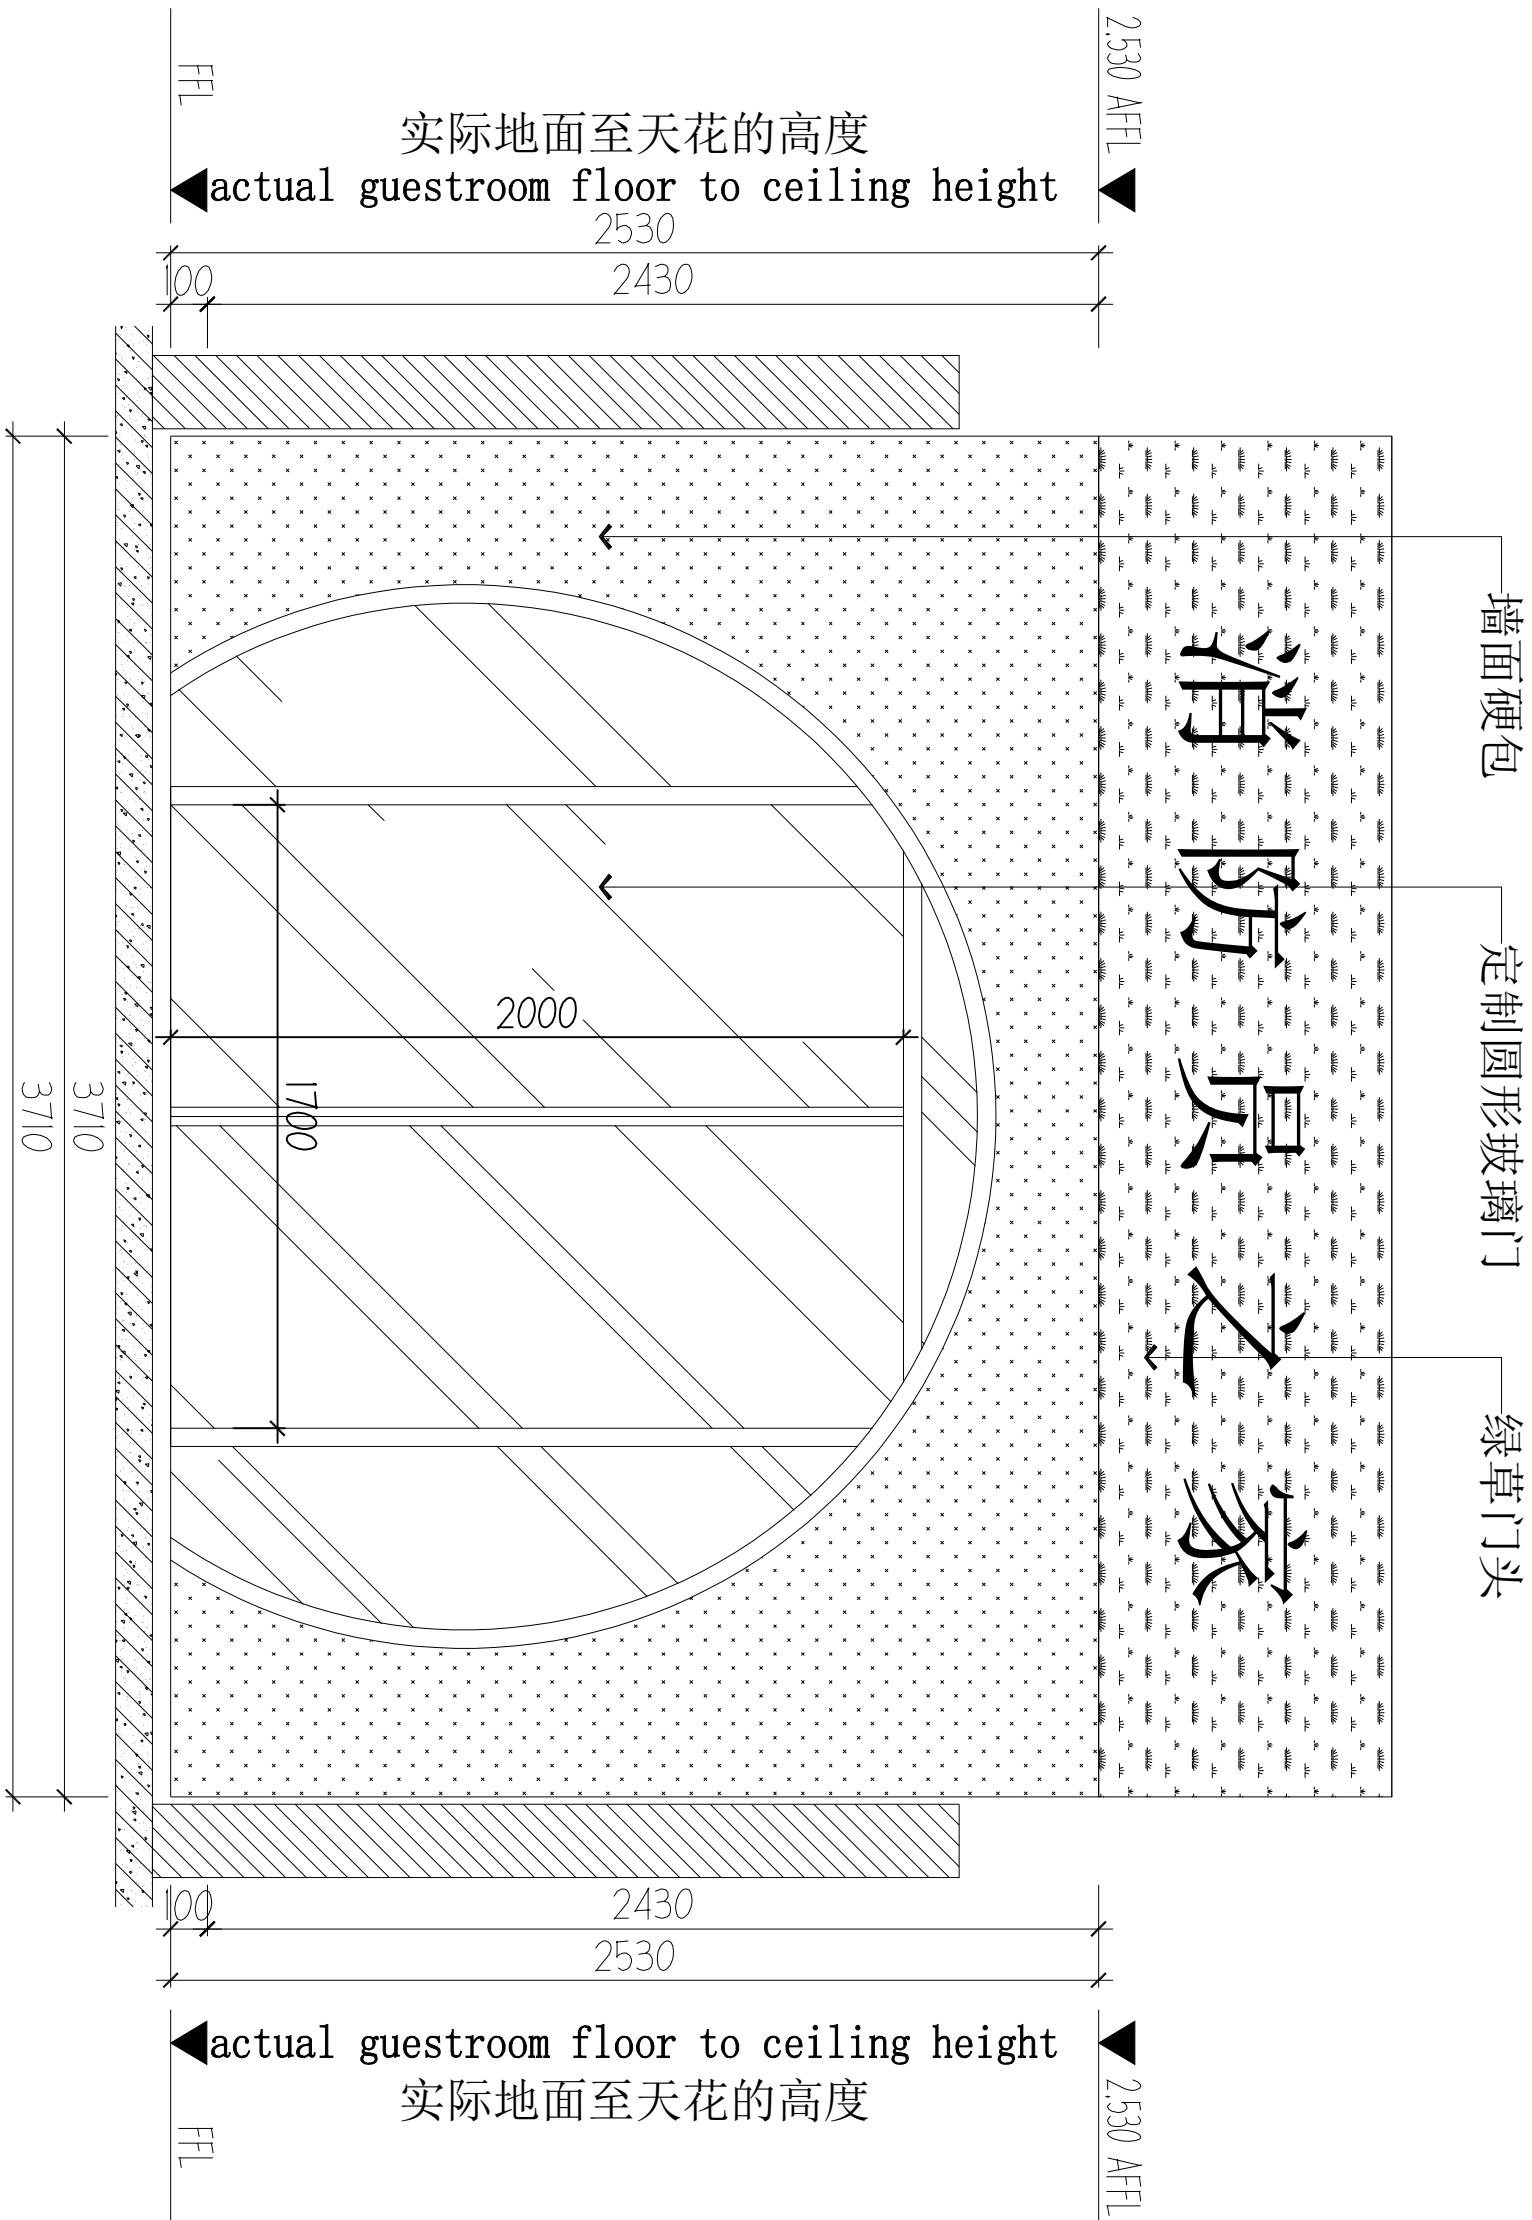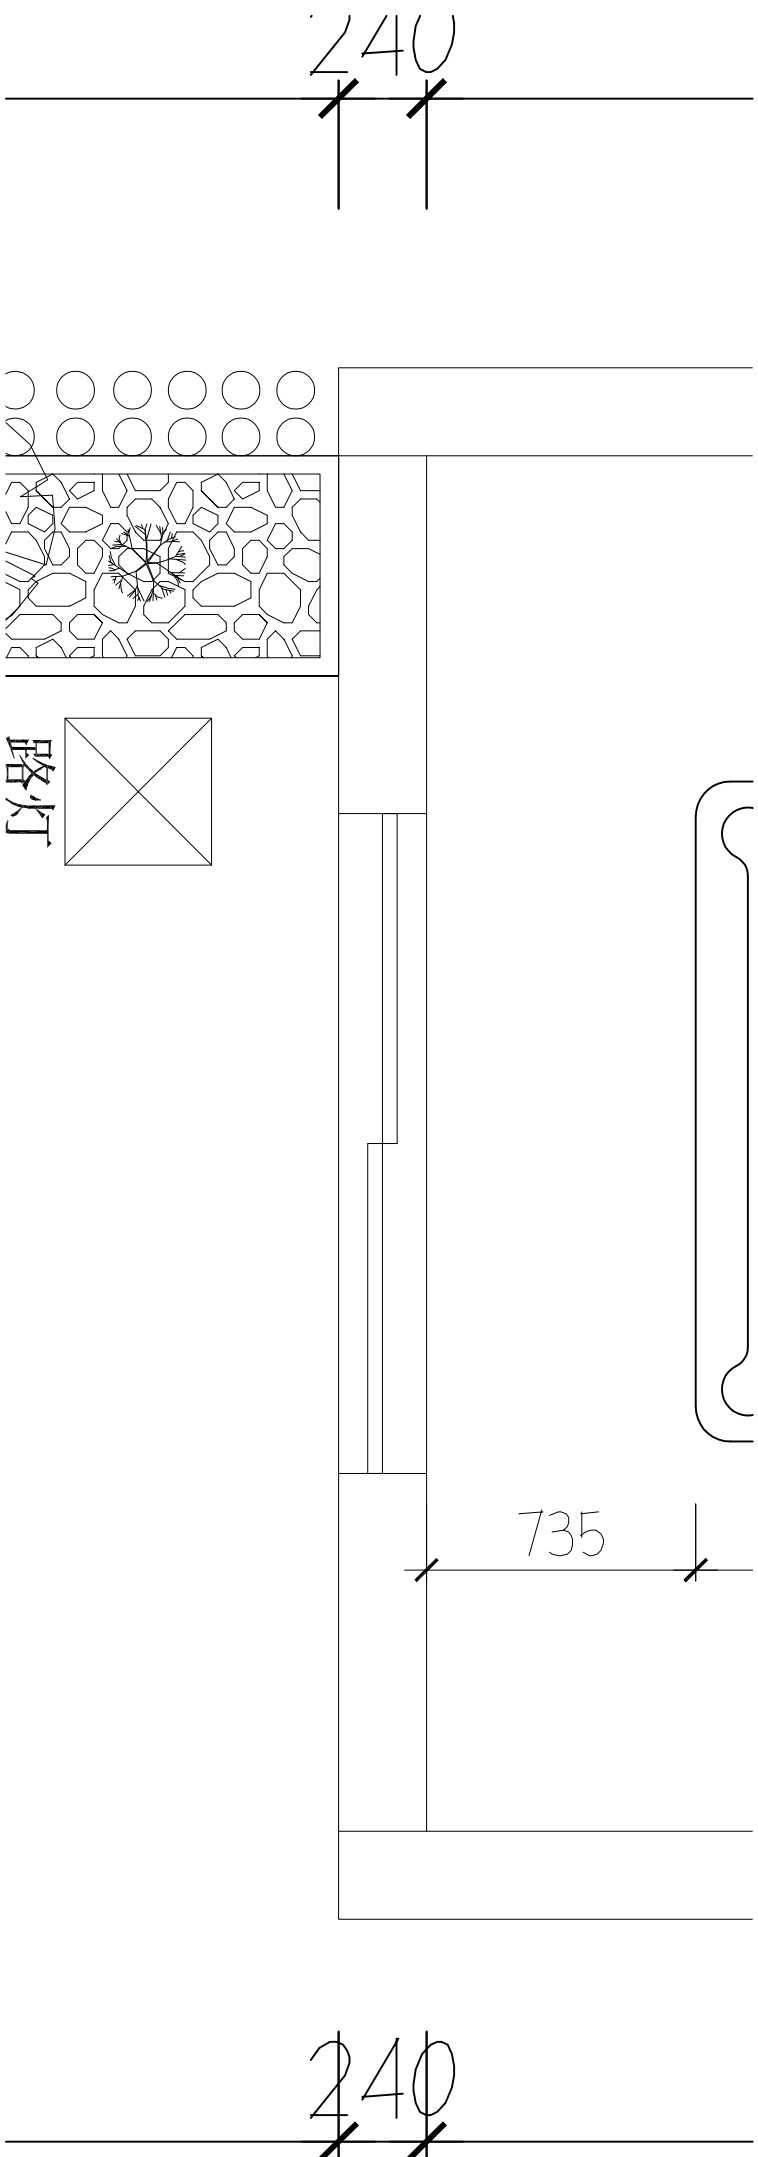

Notes 说明:

1. 若图纸标注尺寸与现场实际尺寸存在出入, 请施工人员以实际尺寸酌情调整, 如需协助请及时与设计方联络, 否则产生相应问题由相关施工方自行负责。

2. 图中未标明项目, 请视情况共同负责该项目设计师或甲方现场代表进行商定。

3. 本图以最后更正之版本为准, 其它版本自动作废。

1. If there is any discrepancy between the dimension indicated on the drawing and the actual dimension on the site, please adjust the dimension as appropriate. If assistance is needed, please contact the architect in time, otherwise the relevant construction party shall be responsible for the corresponding problem.

2. For the items not specified in the drawing, please coordinate with the designer or the architect in time, otherwise the relevant construction party shall be responsible for the corresponding problem.

3. This drawing is subject to the last corrected version, and other versions will be invalid automatically.

设计机构: DESIGNING INSTITUTION	
项目名称: PROJECT	消防员之家
项目地点: PROJECT LOCATION	
图纸名称: DRAWING BLUEPRINT	原始户型图
会签 COUNTERSIGN	
甲方现场代表: ON SITE REPRESENTATIVE OF PARTY A	
设计总负责人: CHIEF DESIGNER	
执行监理人: EXECUTIVE SUPERVISOR	
硬装施工方: HARD INSTALLATION CONSTRUCTION PARTY	
软装施工方: SOFT DECORATION CONSTRUCTION PARTY	
灯光施工方: LIGHTING CONSTRUCTION PARTY	
制图: DRAFTING	日期: 11/26 DATE

备注: 若图纸尺寸与实际不符, 请施工人员以实际尺寸为准或通知设计方, 否则承担相应责任!