



主要工程量表

编号	名 称	规 格	单 位	数 量	备 注
1	外墙弹性涂料		平方米	30894.0	依据业主单位的测量数据
2					
3					
4					
5					
6					

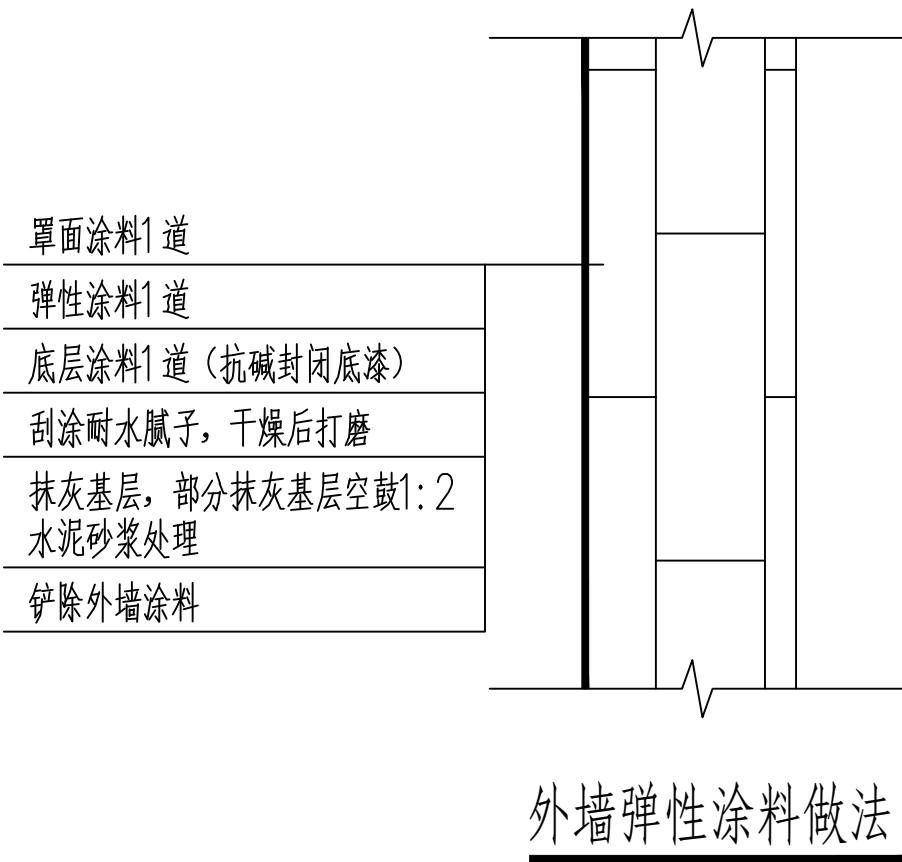

设计单位

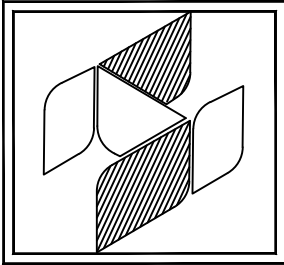

中兴胜工程设计有限公司
Zhong XingSheng Engineering
Design Co.,Ltd.
建筑工程设计资质：甲级 A114015500

合作设计单位
CO-OPERATED WITH

出图专用章
SHADCL PROJECT SEAL

本图纸版权归本院所有，不得用于本工程以外范围。
未加盖本公司出图专用章无效 INVALID NO THE SPECIAL SEAL

注册执业章
REGISTERED SEAL

修改日期 REVISION DATE	
修改内容 AMENDMENT	

建设单位 CLIENT	周口职业技术学院
----------------	----------

项目名称 PROJECT TITLE	周口职业技术学院内外墙维修粉刷项目
-----------------------	-------------------


子项名称 SUB TITLE	周口职业技术学院外墙维修粉刷
-------------------	----------------

图纸名称 DRAWING TITLE	外墙弹性涂料做法详图
-----------------------	------------


项目负责人 PROJECT DIRECTOR	张 鑫	
审定人 AUTHORIZED BY	范虎东	
专业负责人 DISCIPLINE RESPONSIBLE BY	张 鑫	
校对人 CHECKED BY	武志强	
设计人 DESIGNED BY	马 广	
制图人 DRAWING BY		
专业 SPECIALTY	建 筑	设计阶段 DESIGN STAGE
比例 SCALE	1:100	施工图
日期 DATE	2026. 6	
工程编号 PROJECT NO.	图号 DRAWING NO.	01
规格 DWG. SIZE	A2	版本 VERSION
		第一版

主要工程量表

编号	名 称	规 格	单位	数量	备注
1	内墙乳胶漆		平方米	71981.0	依据业主单位的测量数据
2					
3					
4					
5					
6					

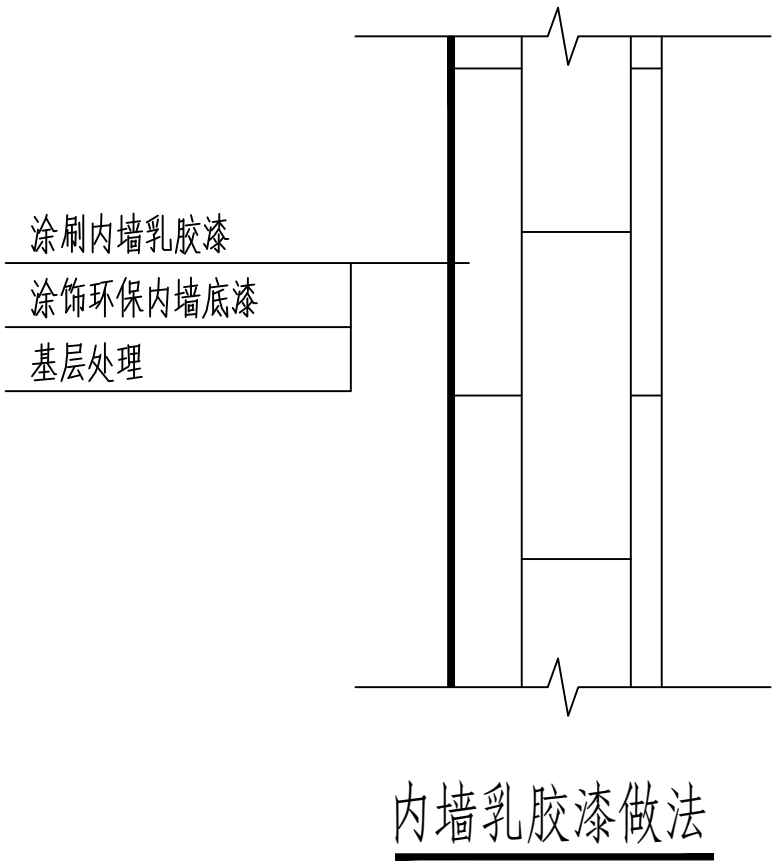

设计单位

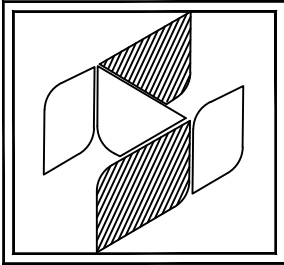

中兴胜工程设计有限公司

Zhong XingSheng Engineering

Design Co.,Ltd.

建筑工程设计资质：甲级 A114015500

合作设计单位

CO-OPERATED WITH

出图专用章

SHADCL PROJECT SEAL

本图纸版权归本院所有，不得用于本工程以外范围。
未加盖本公司出图专用章无效 INVALID NO THE SPECIAL SEAL

注册执业章

REGISTERED SEAL

修改日期

REVISION DATE

修改内容

AMENDMENT

建设单位

CLIENT

周口职业技术学院

项目名称

PROJECT TITLE

周口职业技术学院内外墙维修粉刷项目

子项名称

SUB TITLE

周口职业技术学院内墙维修粉刷

图纸名称

DRAWING TITLE

内墙乳胶漆做法详图

项目负责人

PROJECT DIRECTOR

张 鑫

张鑫

审定人

AUTHORIZED BY

范虎东

范虎东

专业负责人

DISCIPLINE RESPONSIBLE BY

张 鑫

张鑫

校对人

CHECKED BY

武志强

武志强

设计人

DESIGNED BY

马广

制图人

DRAWING BY

专业

SPECIALTY

建 筑

设计阶段

DESIGN STAGE

施工图

比例

SCALE

1:100

日期

DATE

2026. 6

工程编号

PROJECT NO.

图号

DRAWING NO.

01

规格

DWG. SIZE

A2

版本

VERSION

第一版

本图纸必须经图纸审查机构审查合格盖章
并经消防审批部门审查合格盖章后方可施工