

政和县铁山现代农业产业带建设项目

(东涧村生产道路提升工程)

施工图



勘察设计出图专用章












中科嘉诚设计有限公司
Zhongke Jiacheng Design Co., Ltd



二〇二六年五月编制

在冊之姓名	E11 E N0
-------	----------

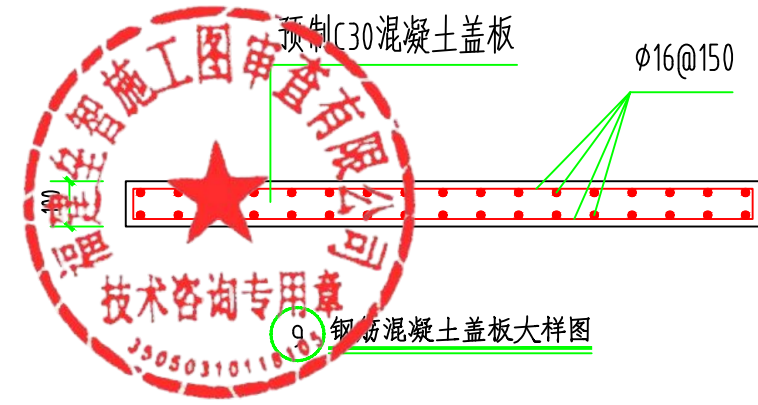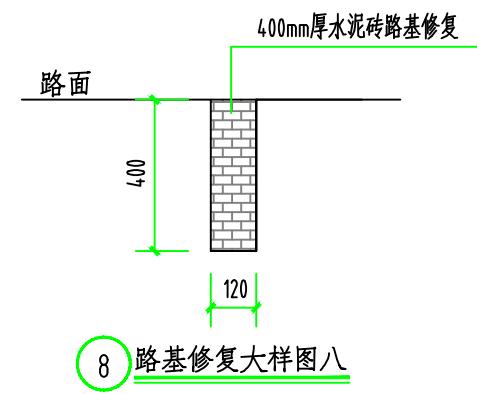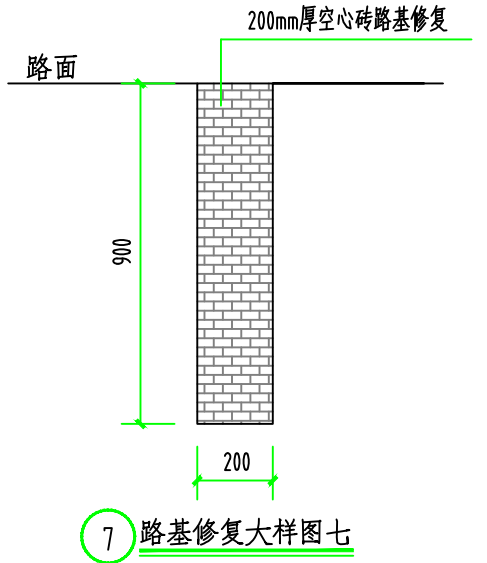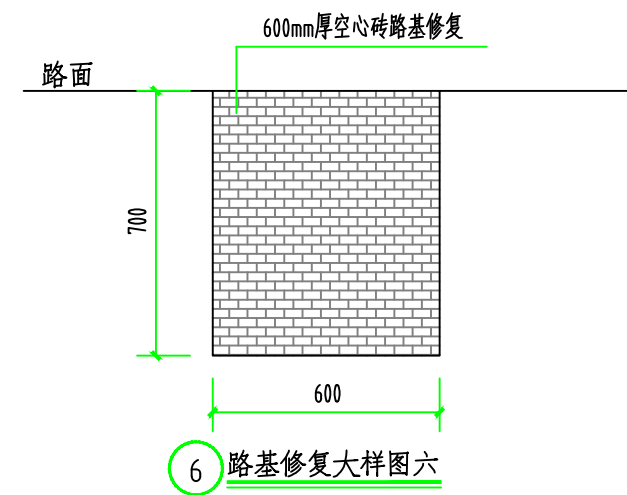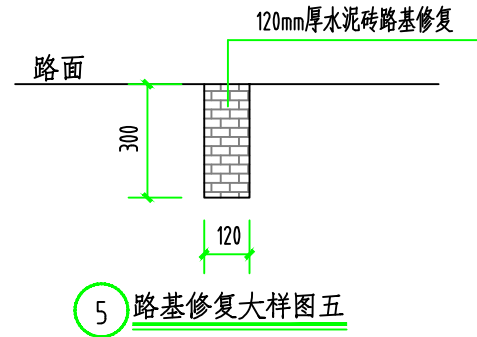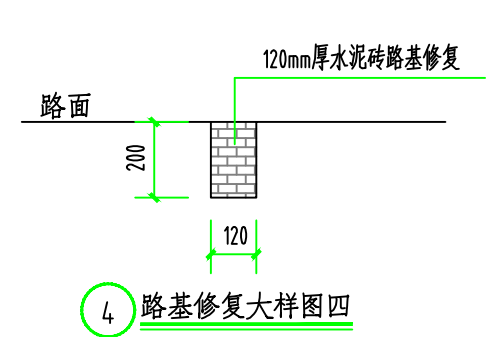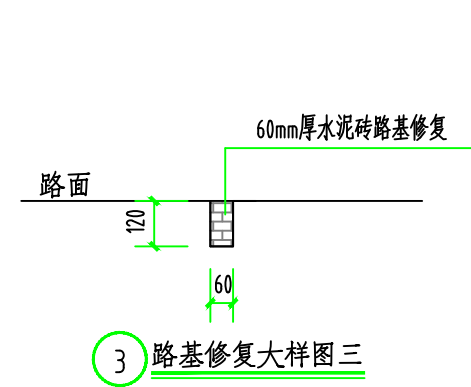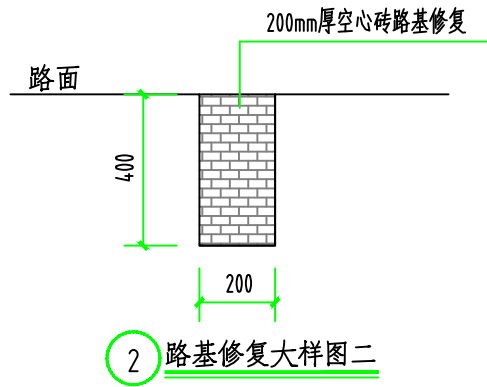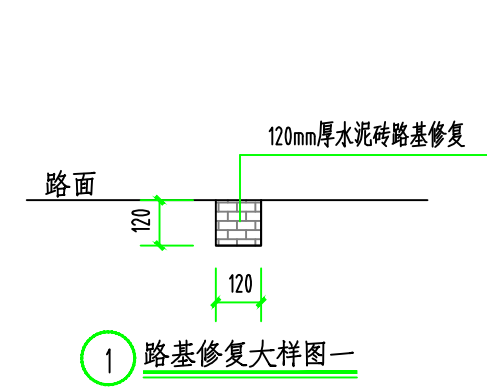

说明：
1、图中标注尺寸除特殊注明外，尺寸均为mm。



贵州省建设工程设计出图专用章

单位名称: 中科嘉诚设计有限公司

业务范围: 建筑行业(农业综合开发生态工程)专业乙级、电力行业(变电工程、输变电工程、送电工程)专业乙级、冶金行业乙级、建筑行业乙级、化工石化医药行业乙级、市政行业乙级、风景园林工程设计专项乙级、环境工程(水污染、大气污染防治工程、固体废物处理处置工程)乙级。

资质证书编号: A 3 5 2 0 1 8 2 2 4

有效期至: 2028年12月29日

勘察设计专用章

版次 日期 摘要

REV. DATE DESCRIPTION

姓名 职称 专业

DUTY NAME SPECIALTY


姓名: 梁喜梅

注册号: 5201822-003

有效期: 至2026年12月

审 定	牛绍峰	牛绍峰
APPROVAL		
审 核	蔡方慧	蔡方慧
CHECK		
专业负责人		
ARCH. CHIEF		
校 对	梁喜梅	梁喜梅
PROOF		
设 计		
DESIGN		
制 图	周魏峰	周魏峰
DRAWING		

建设单位 C. C			
政和县铁山镇人民政府			
项目名称 PROJECT			
政和县铁山现代农业产业带建设项目 (东洞村生产道路提升工程)			
图名 TITLE			
路基修复大样图			
工程编号			
PROJ. NO.			
阶段	设计	版次	第一版
STATUS		REV.	
图别	市政	日期	2026. 05
D. S		DATE	
图号	02		
DWG. NO.			

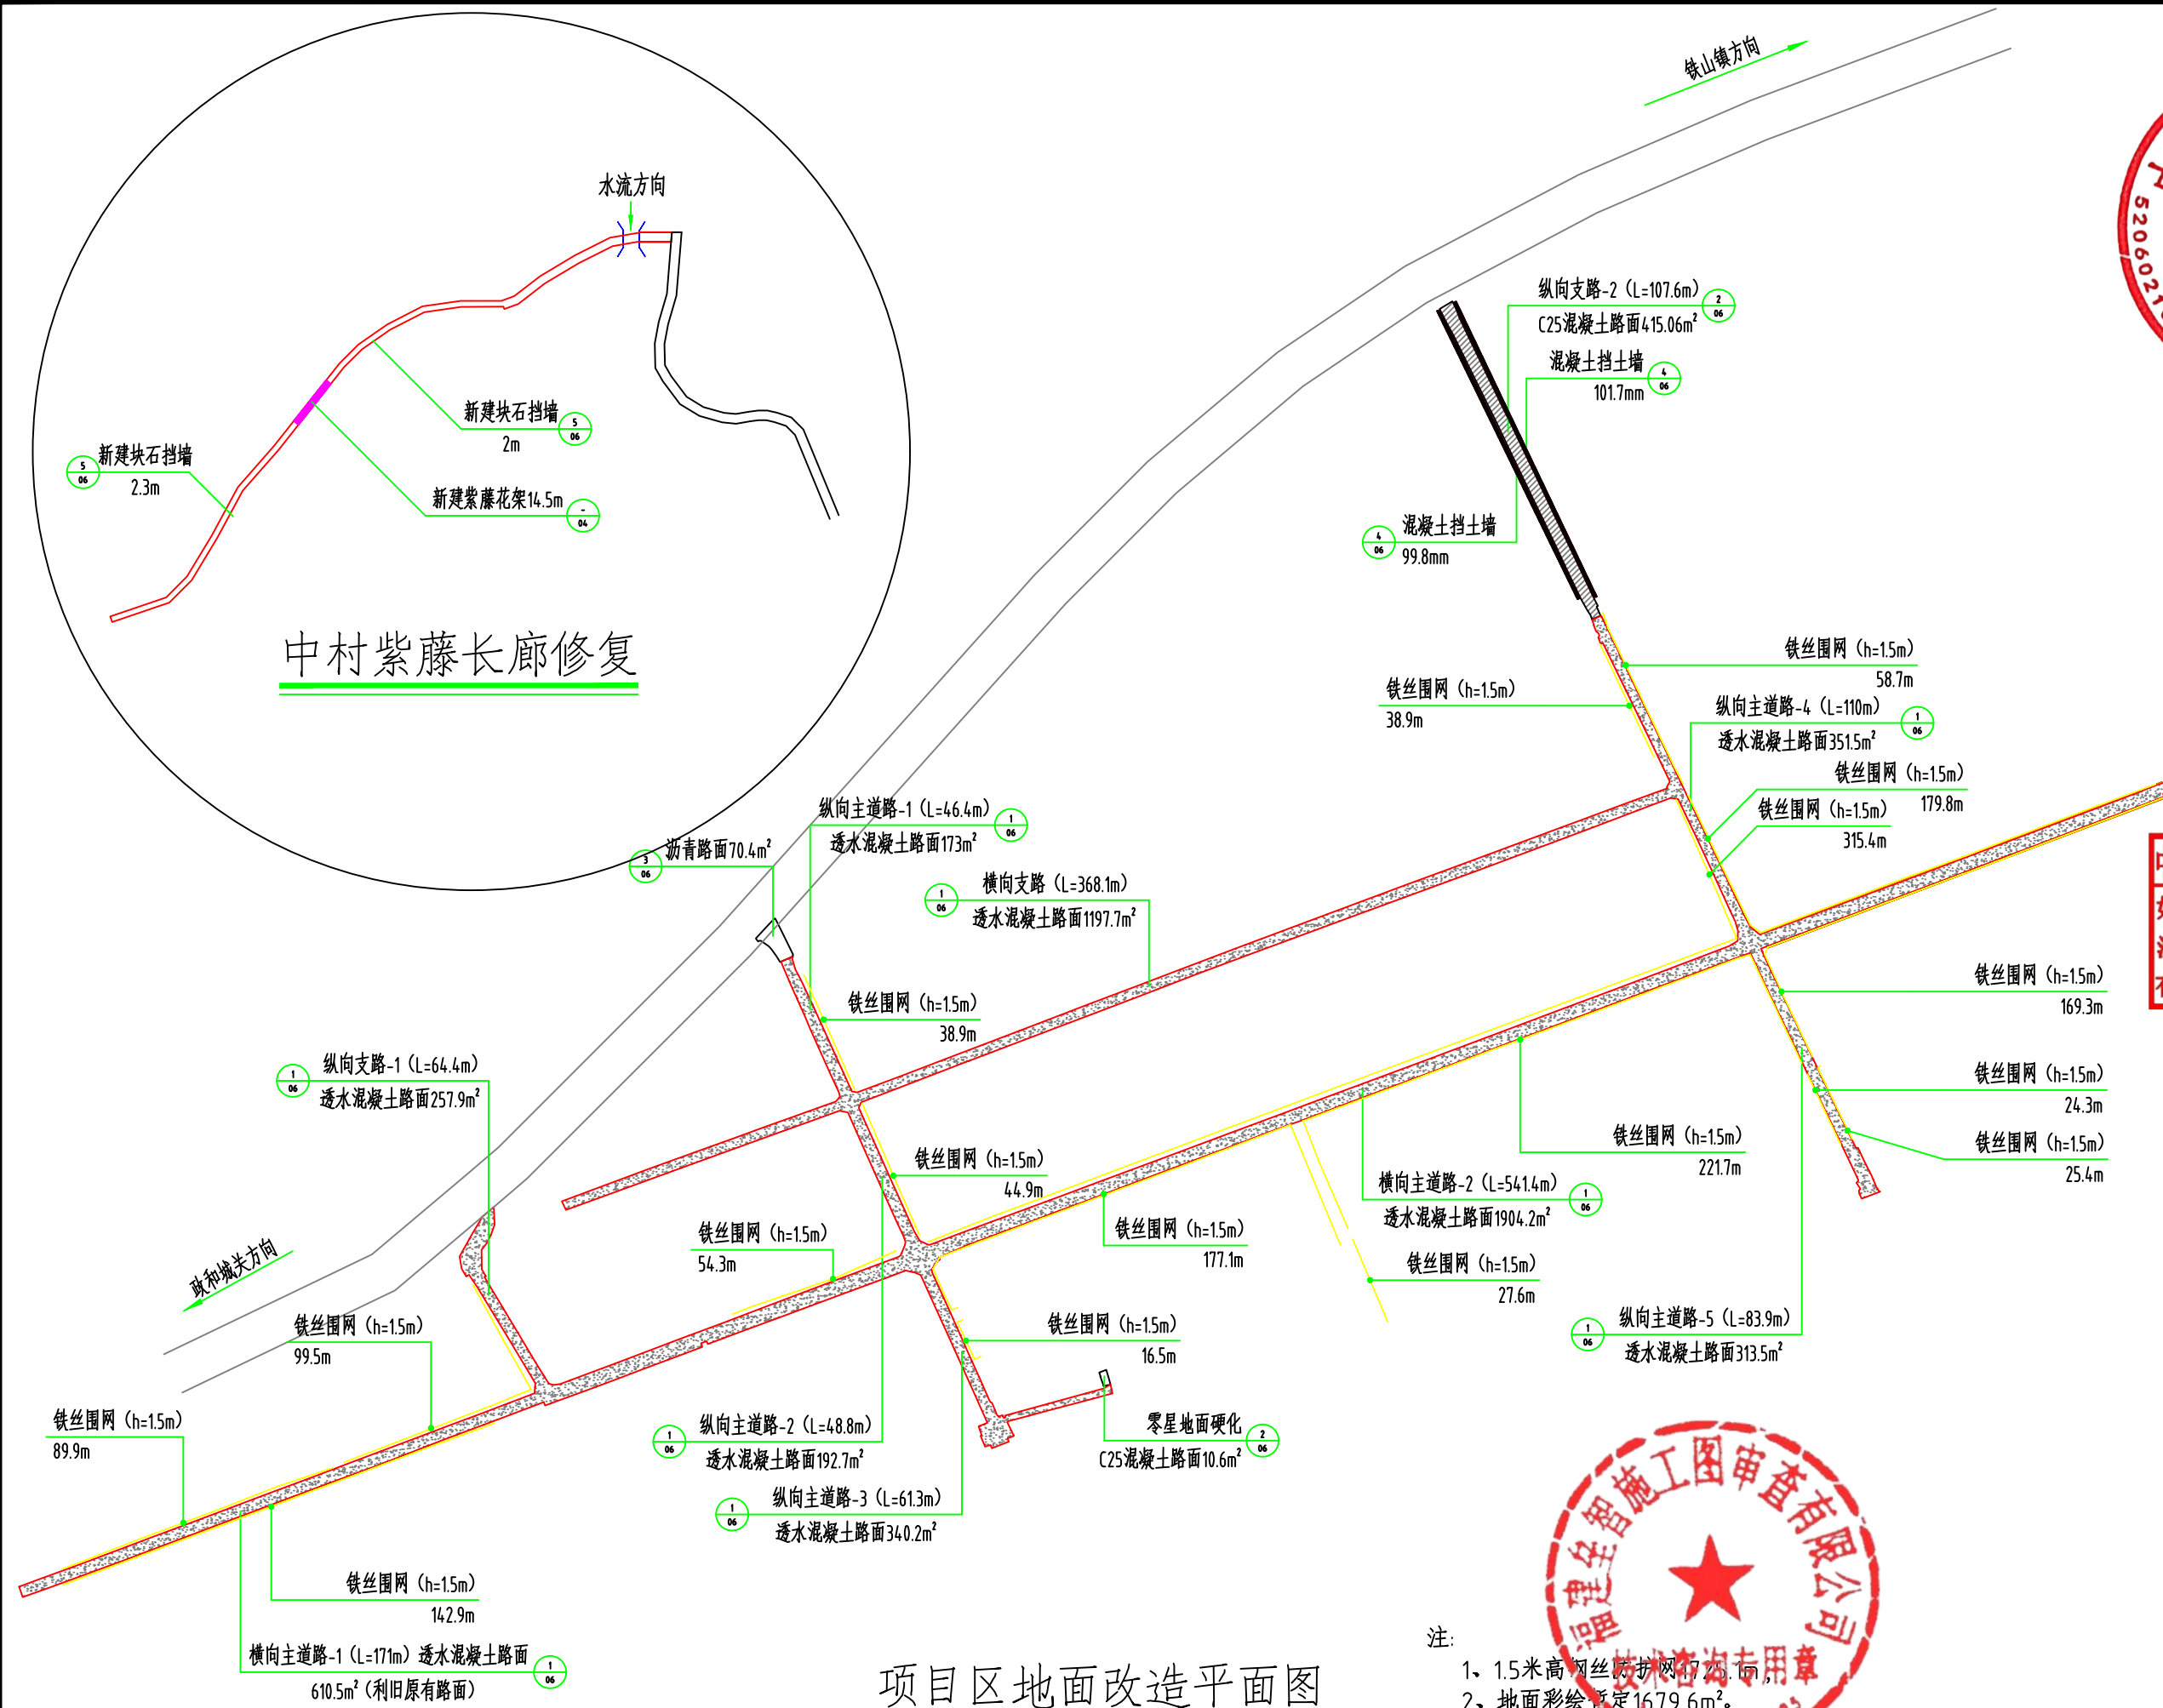

中村紫藤长廊修复

项目区地面改造平面图

注:
1、1.5米高钢丝网防护网1725.1m;
2、地面彩绘面积1679.6m²。




贵州省建设工程设计出图专用章
单位名称: 中科嘉诚设计有限公司
业务范围: 农业行业(农业综合开发生态工程)专业乙级、电力行业(变电工程、能源发电、送电工程)专业乙级、冶金行业乙级、建筑行业乙级、石油化工医药行业乙级、市政行业乙级、风景园林工程设计专项乙级、环境工程(水污染防治工程、固体废物处理处置工程)乙级。
资质证书编号: A3520182224
有效期至: 2028年12月29日

中华人民共和国注册建筑师
姓名: 梁喜梅 梁喜梅
项目总负责人
注册号: 5201822-003
有效期至: 2026年12月


版次 REV.	日期 DATE	摘要 DESCRIPTION
1	06	1
2	06	2
3	06	3
100	06	100

建设单位	C. C
政和县铁山镇人民政府	
项目名称	PROJECT
政和县铁山现代农业产业带建设项目 (东洞村生产道路提升工程)	
图名	TITLE
项目区地面改造平面图	

工程编号 PROJ. NO.	
阶段 STATUS	设计
图别 D. S	市政
图号 DWG. NO.	03
版次 REV.	第一版
日期 DATE	2026. 05

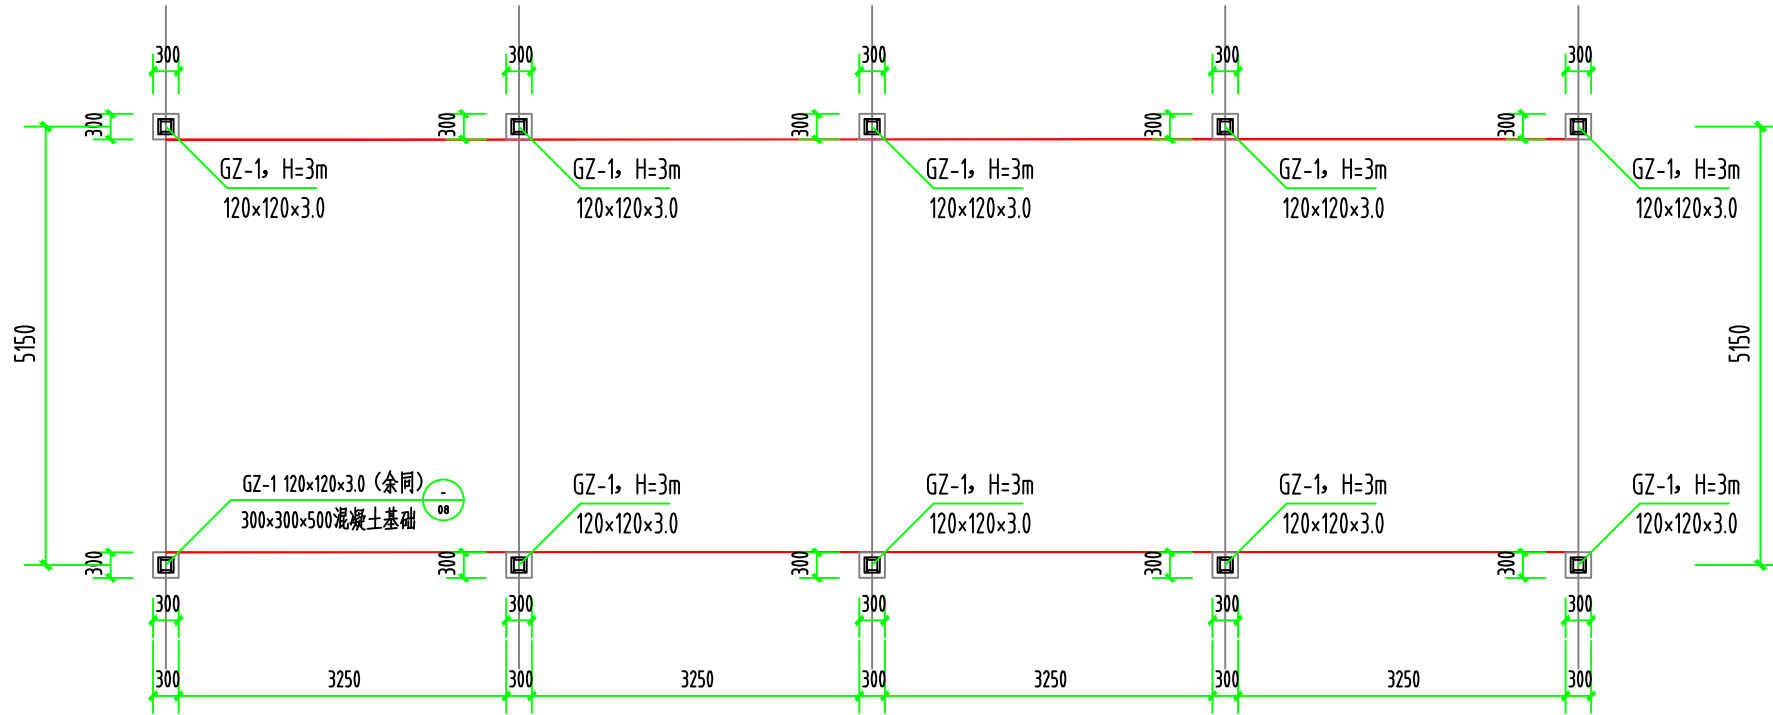

中村方钢紫藤架柱网布置图

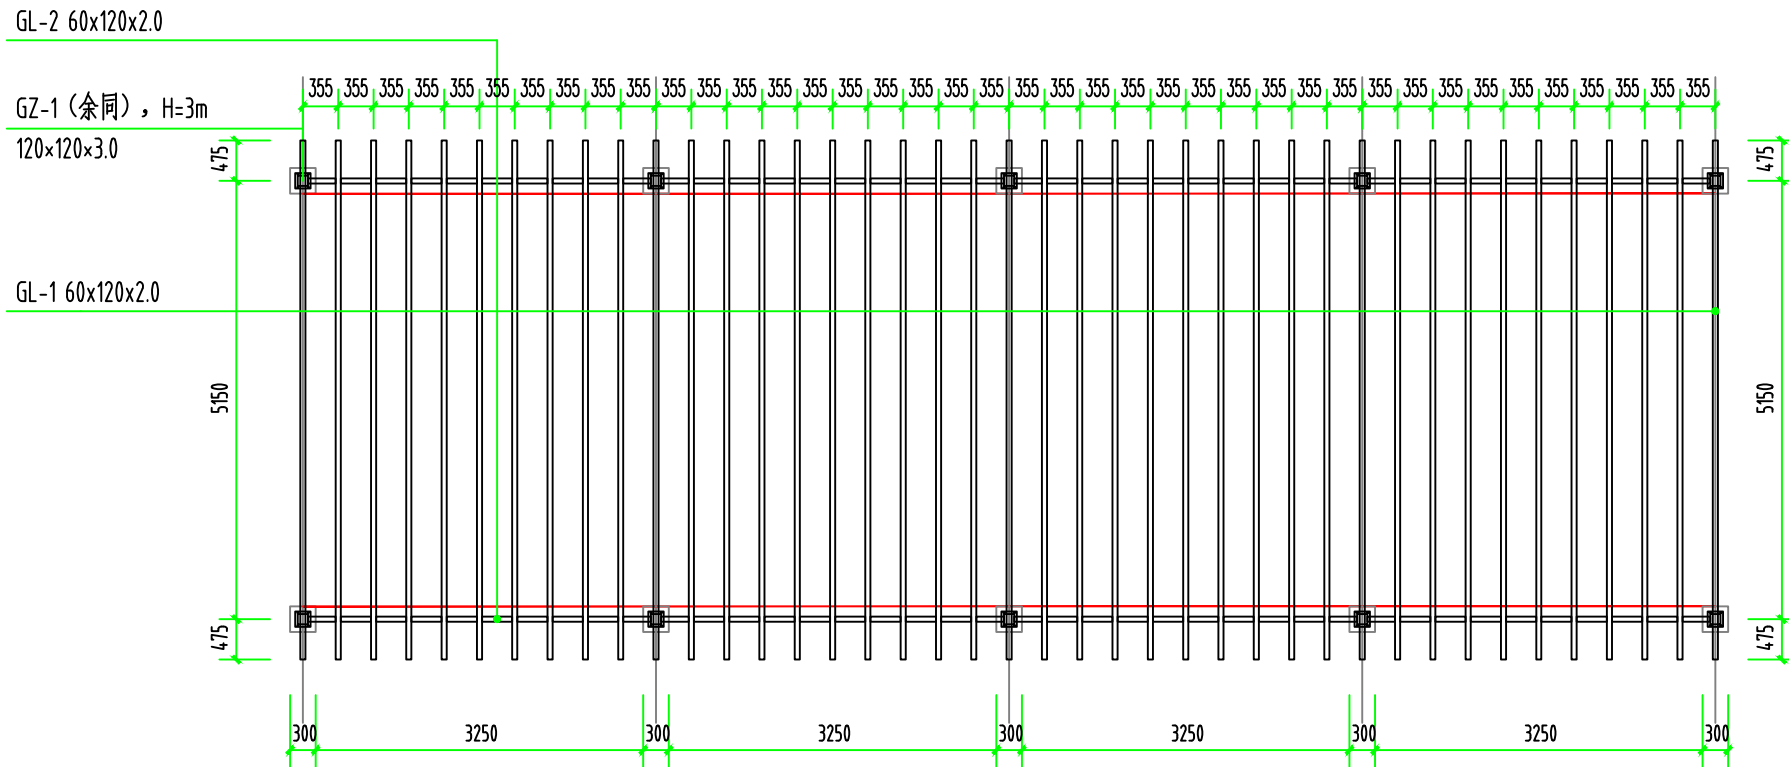

中村方钢紫藤架钢梁布置图

说明：

- 1、图中标注尺寸除特殊注明外，尺寸均为mm。



贵州省建设工程设计专用章
单位名称: 中科嘉诚设计有限公司
业务范围: 农业行业(农业综合开发生态工程)专业乙级、电力行业(变电工程、能源发电、送电工程)专业乙级、冶金行业乙级、建筑行业乙级、化工石化医药行业乙级、市政行业乙级、风景园林工程设计专项乙级、环境工程(水污染防治工程、固体废物处理处置工程)乙级。
资质证书编号: A352018224
有效期至: 2028年12月29日


勘察设计专用章
版次 日期 摘要
姓名 梁喜梅
注册号: 5201822-003
有效期: 至2026年12月




审定	牛绍峰	牛绍峰
审核	蔡方慧	蔡方慧
专业负责人	梁喜梅	梁喜梅
校对	周魏峰	周魏峰
设计		
制图		

建设单位 C.C
政和县铁山镇人民政府
项目名称 PROJECT
政和县铁山现代农业产业带建设项目
(东洞村生产道路提升工程)
图名 TITLE
中村方钢紫藤架修复大样图 (一)


工程编号	PROJ. NO.	
阶段	设计	版次
图别	市政	日期
图号	DWG. NO.	04

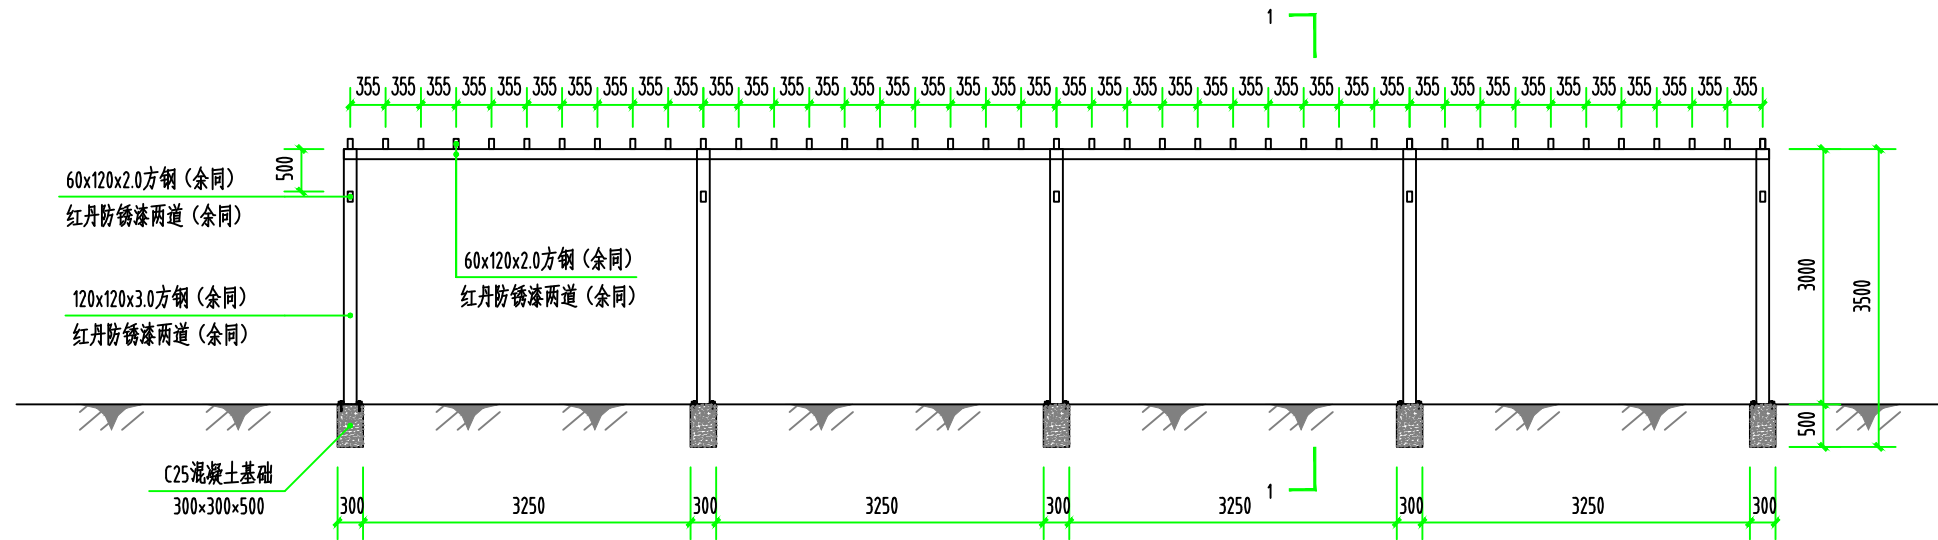

中村方钢紫藤架立面图

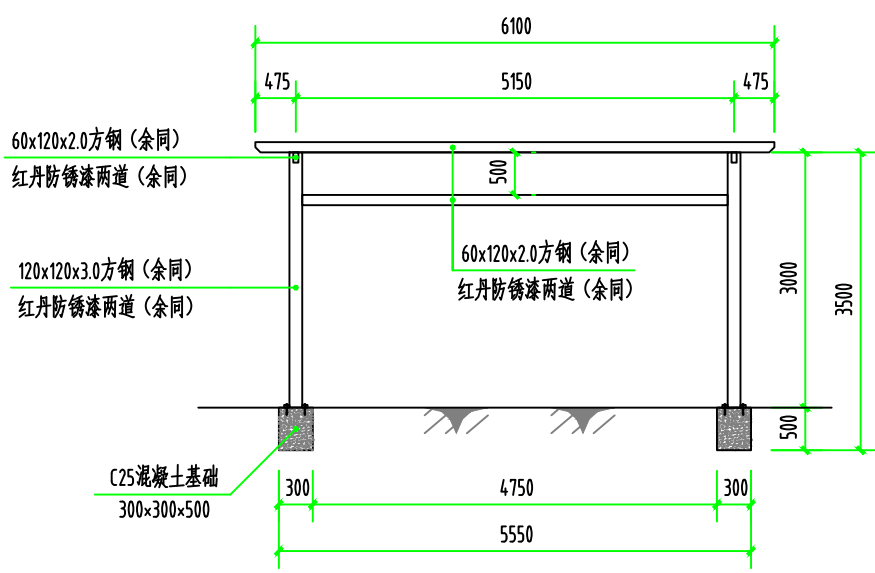

方钢紫藤架1-1剖面图

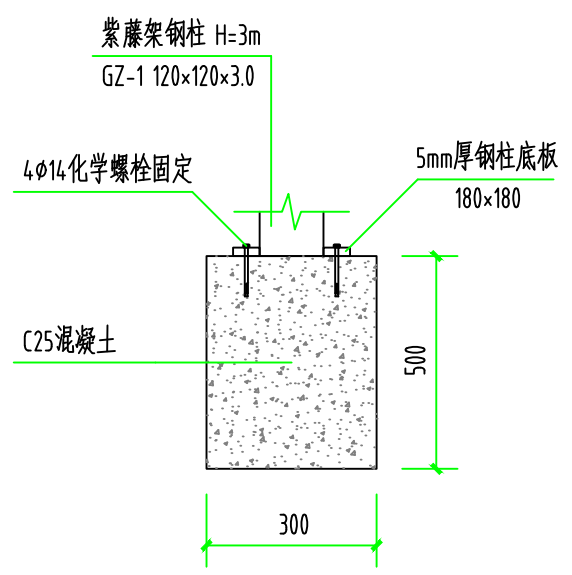

紫藤架基础大样图

- 注：
- 图中标注尺寸除特殊注明外，尺寸均为mm；
 - 灯杆基底承载力不小于150KPa。
 - 每根接地螺栓配套一个平垫片（GB97.2-2002）。
 - 所有铁件均须除锈后，涂防锈漆二道。



工程资质证书32018224
建筑行业乙级
市政行业乙级
农林行业(农业综合开发生态工程)专业乙级
风景园林工程设计专项乙级
电力行业乙级
冶金行业乙级
化工石化医药行业乙级
环境工程专项乙级
工程勘察专业类乙级


贵州省建设工程设计出图专用章
单位名称: 中科嘉诚设计有限公司
业务范围: 农业行业(农业综合开发生态工程)专业乙级、电力行业(变电工程、新能源发电、送电工程)专业乙级、冶金行业乙级、建筑行业乙级、化工石化医药行业乙级、市政行业乙级、风景园林工程设计专项乙级、环境工程(水污染防治工程、固体废物处理处置工程)乙级
资质证书编号: A352018224
有效期至: 2028年12月29日

版次
REV. DATE
摘要
DESCRIPTION
姓名: 梁喜梅
注册号: 5201822-003
有效期: 至2026年12月


审 定
CHECK
审 核
ARCH. CHIEF
校 对
DESIGN
制 图
DRAWING
梁喜梅
梁喜梅
周魏峰
梁喜梅

建设单位 C.C
政和县铁山镇人民政府
项目名称 PROJECT
政和县铁山现代农业产业带建设项目
(东洞村生产道路提升工程)
图名 TITLE
中村方钢紫藤架修复大样图(二)


工程编号
PROJ. NO.
阶段
STATUS
图别
D.S
图号
DWG. NO.
设计
市政
日期
DATE
版次
REV.
第一版
2026.05
05

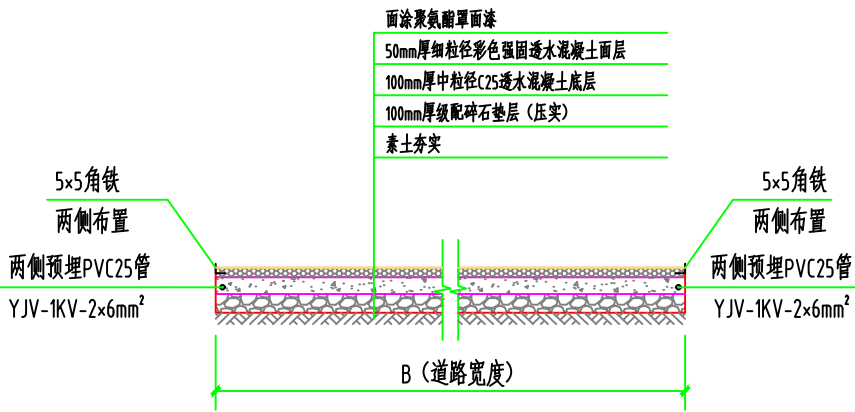


1 彩色混凝土道路构造图

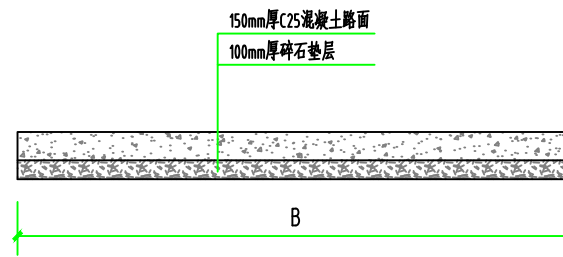


2 路面断面图 长120m

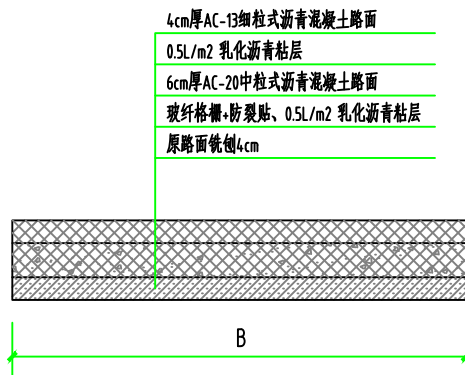

3 冷补沥青大样图

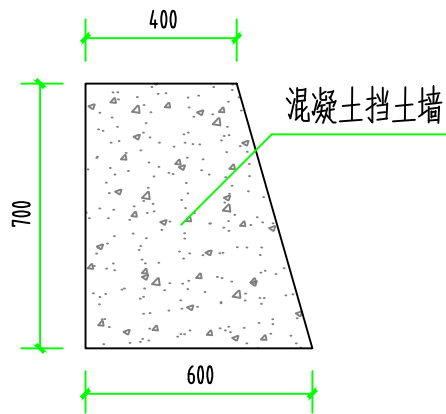

4 混凝土挡土墙大样图

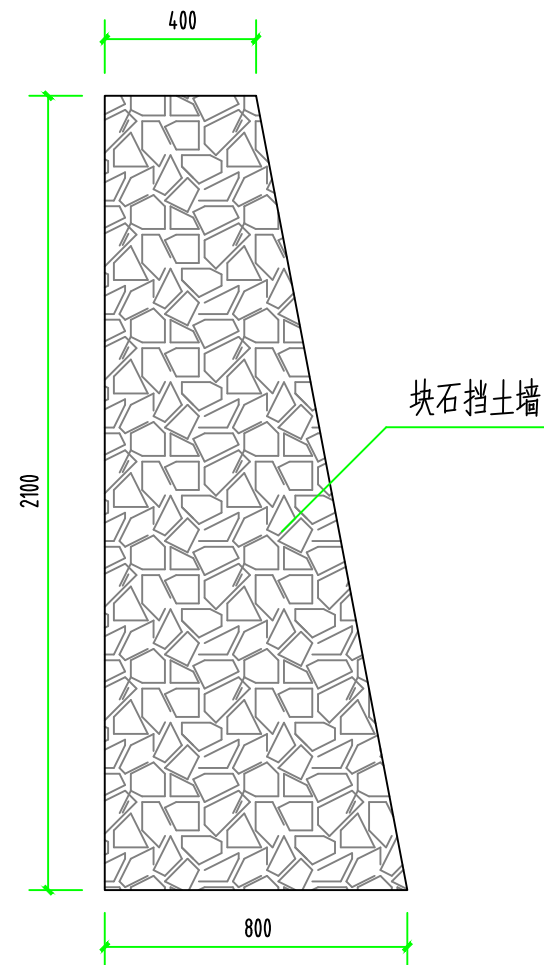

5 块石挡土墙大样图

注：
1. 图中标注尺寸除特殊注明外，尺寸均为mm；



贵州省建设工程设计出图专用章
单位名称: 中科嘉诚设计有限公司
业务范围: 农业行业(农业综合开发生态工程)专业乙级、电力行业(变电工程、能源发电、送电工程)专业乙级、冶金行业乙级、建筑行业乙级、化工石化医药行业乙级、市政行业乙级、风景园林工程设计专项乙级、环境工程(水污染防治工程、固体废物处理处置工程)乙级
资质证书编号: A352018224
有效期至: 2028年12月29日

中华人民共和国一级注册建筑师
姓名: 梁喜梅
注册号: 5201822-003
有效期: 至2026年12月

审 定 APPROVAL	牛绍峰	牛绍峰
审 核 CHECK	蔡方慧	蔡方慧
专业负责人 ARCH. CHIEF	梁喜梅	梁喜梅
校 对 PROOF	梁喜梅	梁喜梅
设 计 DESIGN	周魏峰	周魏峰
制 图 DRAWING	周魏峰	周魏峰

建设单位 C.C

政和县铁山镇人民政府

项目名称 PROJECT


政和县铁山现代农业产业带建设项目
(东洞村生产道路提升工程)

图名 TITLE

路面结构大样图

工程编号 PROJ. NO.			
阶段 STATUS	设计	版次 REV.	第一版
图别 D. S.	市政	日期 DATE	2026.05
图号 DWG. NO.	06		

未加盖勘察设计出图专用章无效

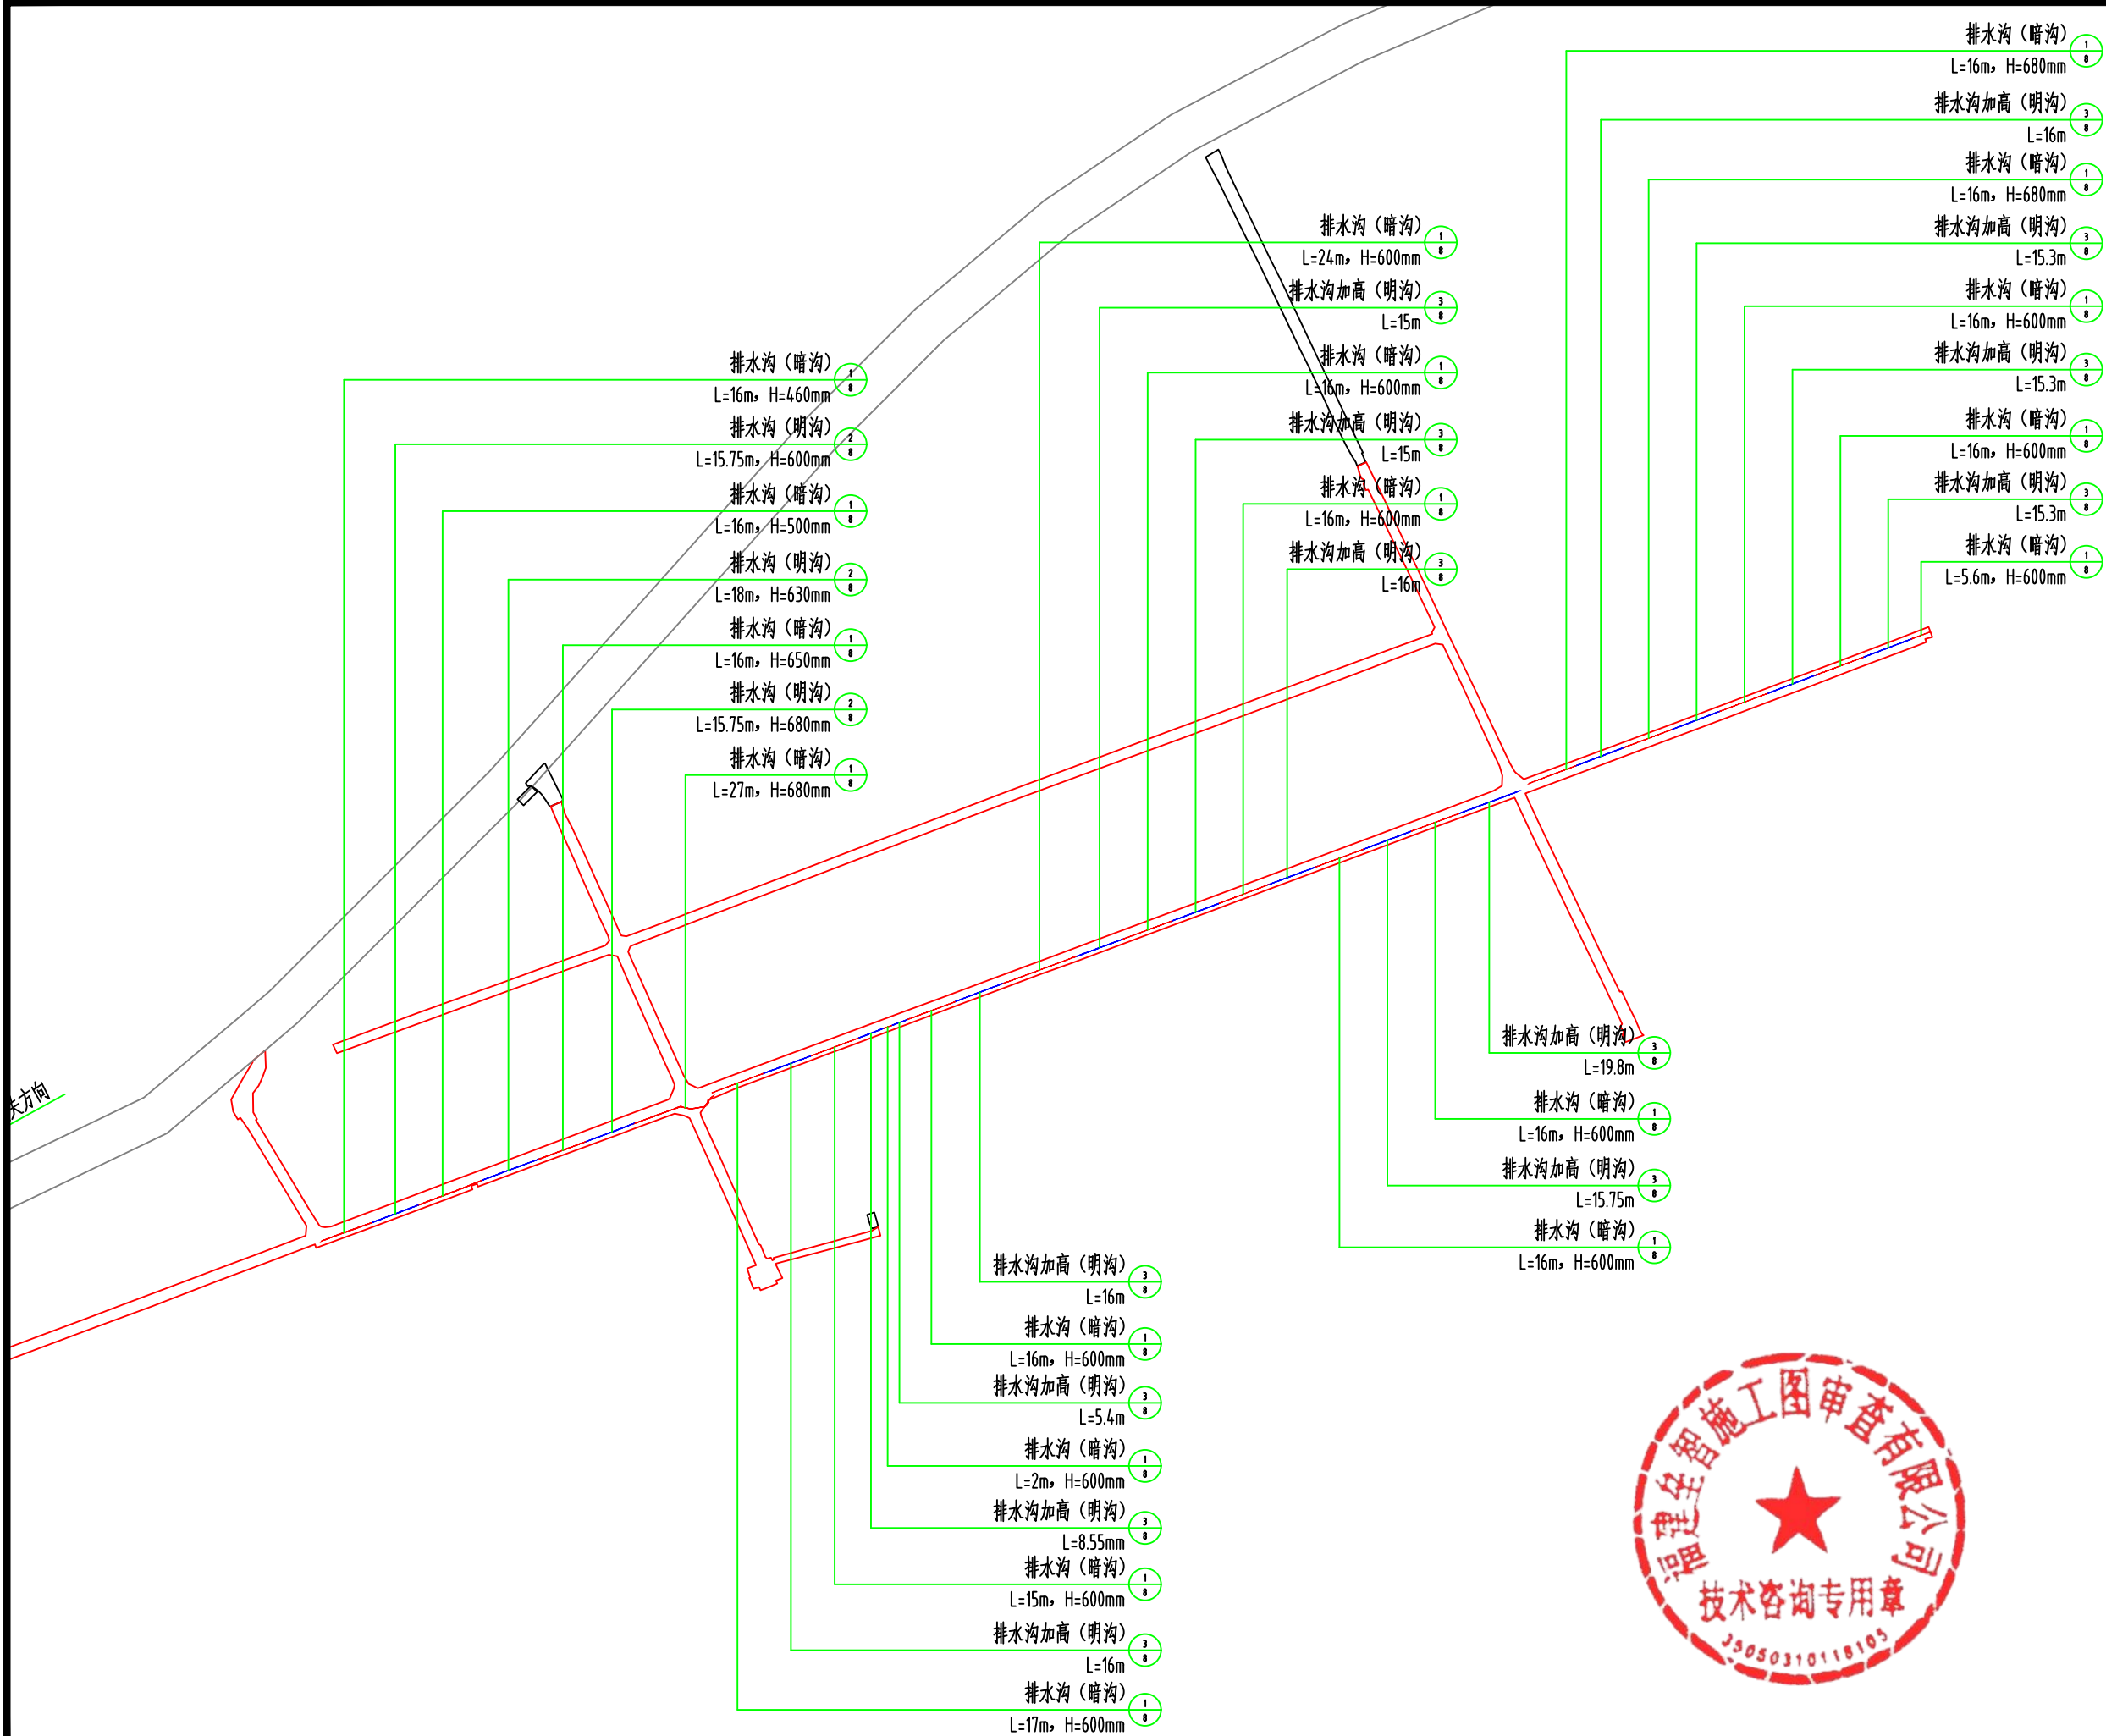

项目区排水沟平面图



工程设计资质证书35201812
建筑行业(工程)乙级
市政行业乙级
农林行业(农业综合开发生态工程)专业乙级
风景园林工程设计专项乙级
电力行业乙级
冶金行业乙级
化工石化医药行业乙级
环境工程专项乙级
工程勘察专业类乙级

贵州省建设工程设计出图专用章

单位名称: 中科嘉诚设计有限公司
业务范围: 农林行业(农业综合开发生态工程)专业乙级、电力行业(变电工程、输变电工程)专业乙级、冶金行业乙级、建筑行业乙级、化工石化医药行业乙级、市政行业乙级、风景园林工程设计专项乙级、环境工程(水污染防治工程、固体废物处理处置工程)乙级。
资质证书编号: A352018224
有效期至: 2028年12月29日

版次 REV.	日期 DATE	摘要 DESCRIPTION
1	2026.05	项目区排水沟平面图

姓名	签字
梁喜梅	梁喜梅


中华人民共和国一级注册建筑师
姓名: 梁喜梅
注册号: 5201822-003
有效期至: 2026年12月

审核 CHECK	蔡方慧	蔡方慧
专业负责人 ARCH. CHIEF	梁喜梅	梁喜梅
校对 PROOF	周魏峰	周魏峰
设计 DESIGN	周魏峰	周魏峰
制图 DRAWING	周魏峰	周魏峰


建设单位	C. C
	政和县铁山镇人民政府
项目名称	PROJECT
	政和县铁山现代农业产业带建设项目 (东洞村生产道路提升工程)
图名	TITLE
	项目区排水沟平面图

工程编号 PROJ. NO.			
阶段 STATUS	设计	版次 REV.	第一版
图别 D. S	市政	日期 DATE	2026. 05
图号 DWG. NO.	07		


未加盖勘察设计出图专用章无效

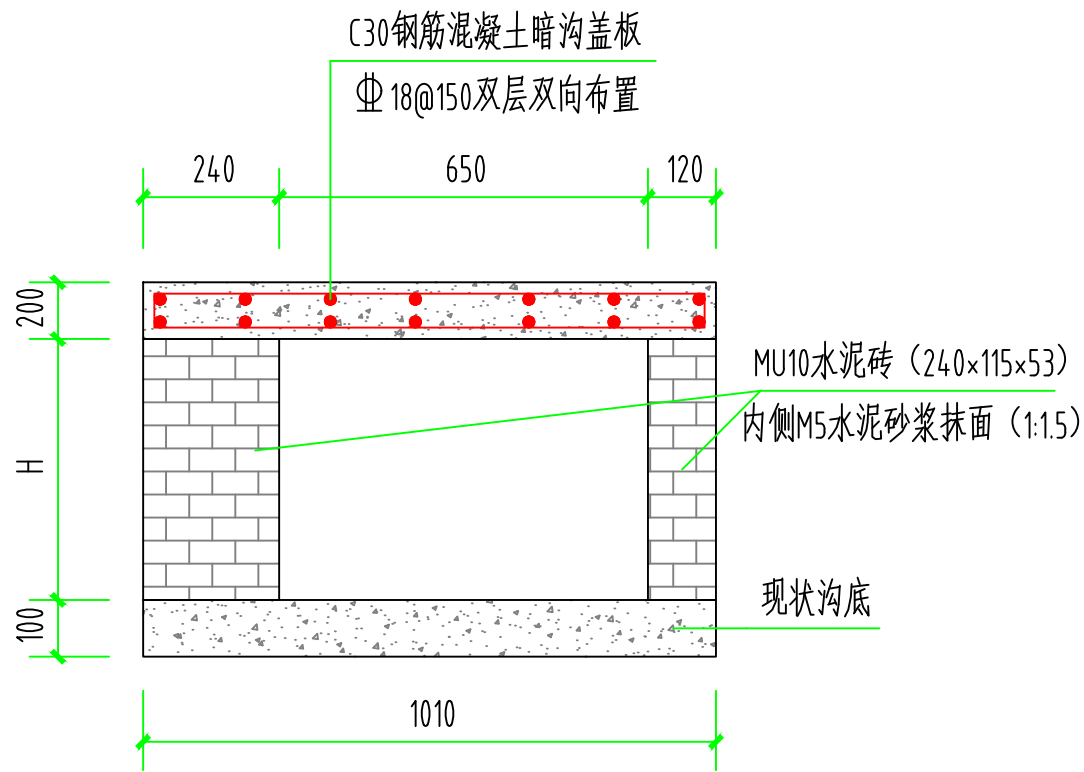

1 暗沟大样图

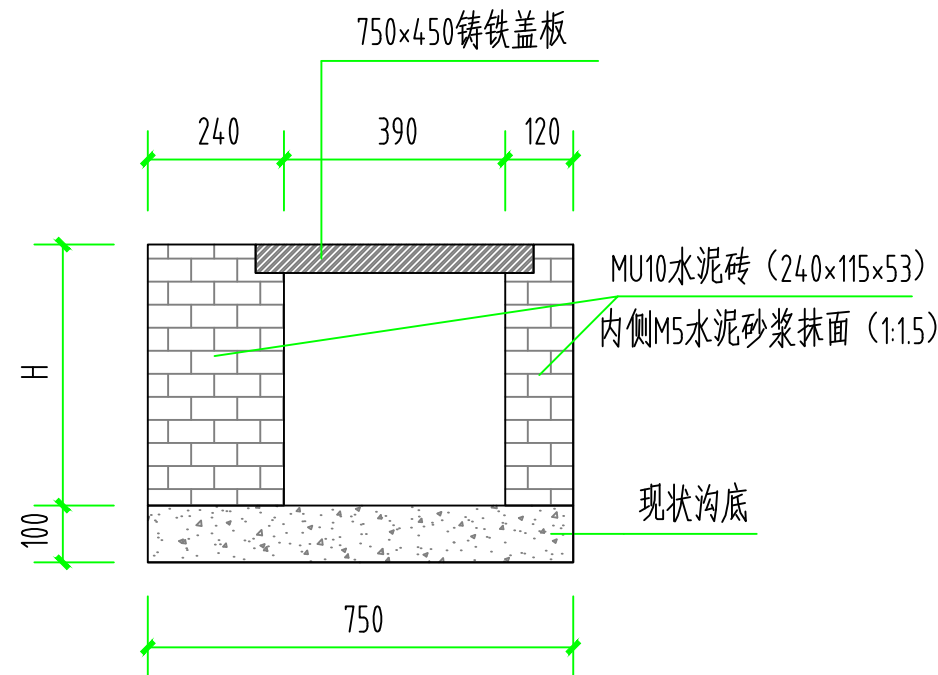



2 明沟大样图

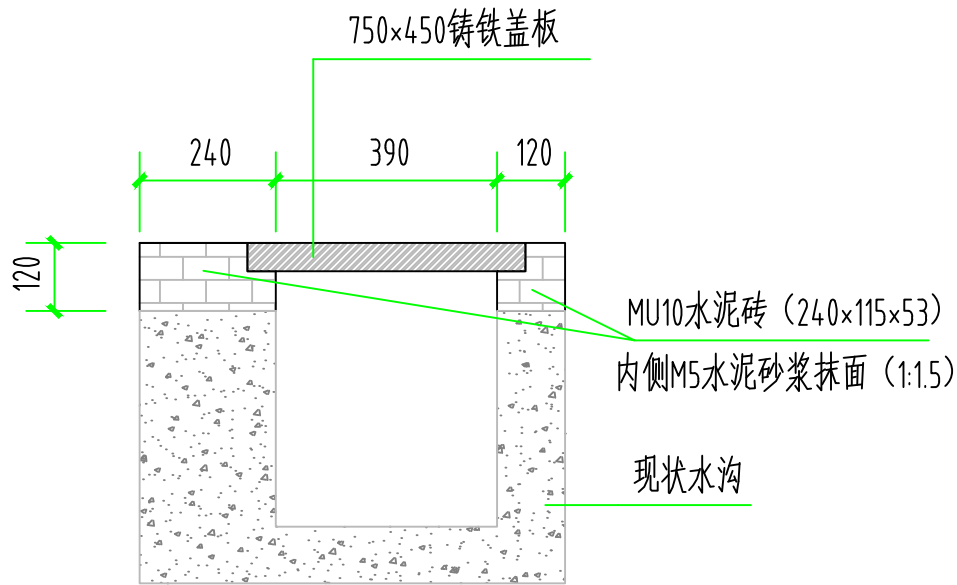


3 明沟加高大样图

说明：

1、图中标注尺寸除特殊注明外，尺寸均为mm；

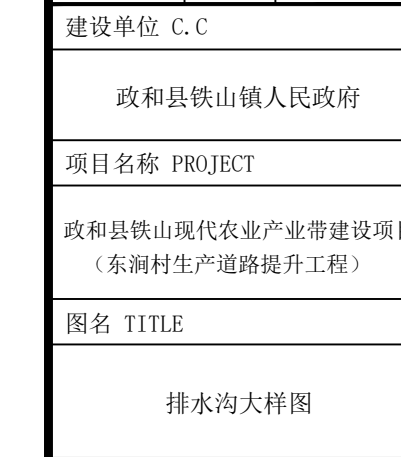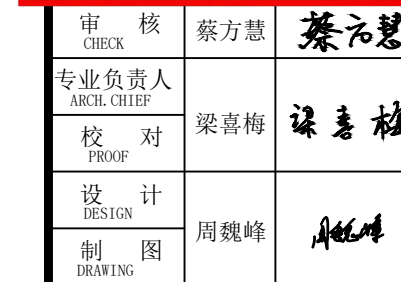

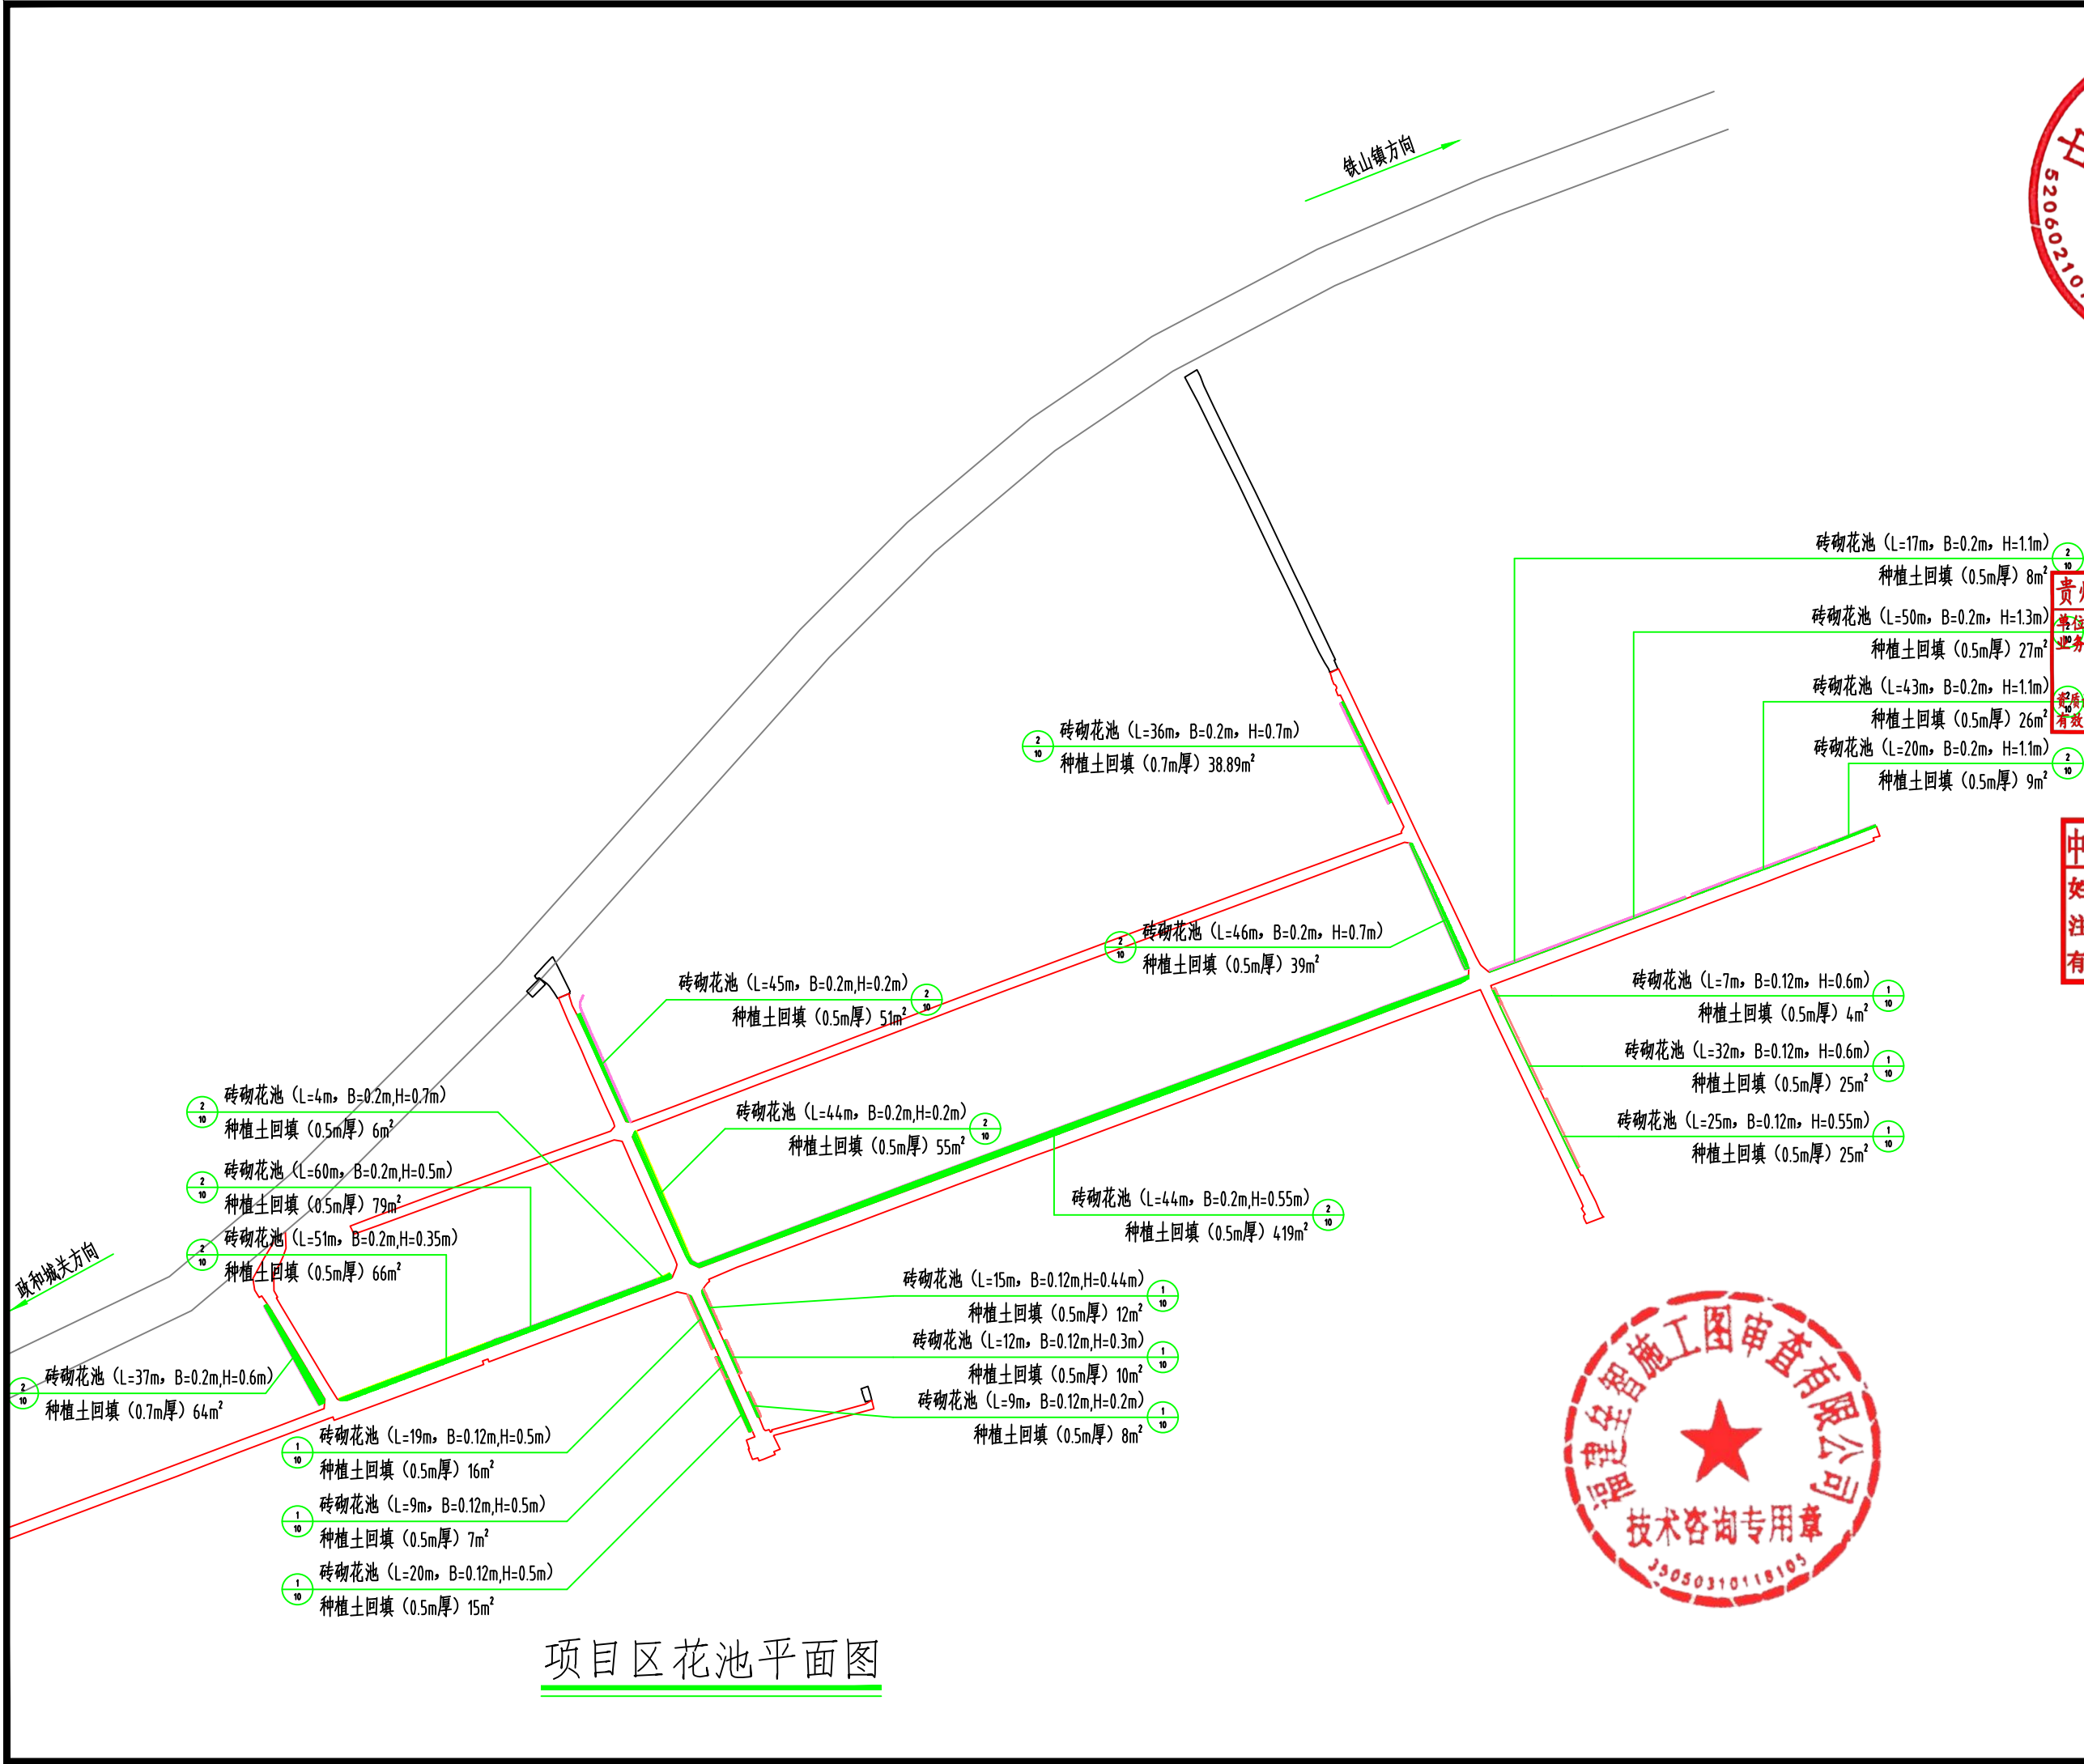

项目区花池平面图



工程勘察资质证书352018224
建筑行业乙级
市政行业乙级
农林行业(农业综合开发生态工程)专业乙级
风景园林工程设计专项乙级
电力行业乙级
冶金行业乙级
化工石化医药行业乙级
环境工程专项乙级
工程勘察专业类乙级

贵州省建设工程设计出图专用章

单位名称: 中科嘉诚设计有限公司
业务范围: 建筑行业(农业综合开发生态工程)专业乙级、电力行业(变电工程、能源发电、送电工程)专业乙级、冶金行业乙级、建筑行业乙级、化工石化医药行业乙级、市政行业乙级、风景园林工程设计专项乙级、环境工程(水污染防治工程、固体废物处理处置工程)乙级。
执业证书编号: A352018224
有效期至: 2028年12月29日


勘察设计专用章		
版次 REV.	日期 DATE	摘要 DESCRIPTION
1	2026.12.29	审 核 CHECK
2	2026.12.29	专业负责人 ARCH. CHIEF
3	2026.12.29	校 对 PROOF
4	2026.12.29	设 计 DESIGN
5	2026.12.29	制 图 DRAWING

审 核 CHECK	蔡方慧	蔡方慧
专业负责人 ARCH. CHIEF	梁喜梅	梁喜梅
校 对 PROOF	周魏峰	周魏峰
设 计 DESIGN	周魏峰	周魏峰
制 图 DRAWING	周魏峰	周魏峰


建设单位 C. C			
政和县铁山镇人民政府			
项目名称 PROJECT			
政和县铁山现代农业产业带建设项目 (东洞村生产道路提升工程)			
图名 TITLE			
项目区花池平面图			

工程编号 PROJ. NO.			
阶段 STATUS	设计	版次 REV.	第一版
图别 D. S.	市政	日期 DATE	2026. 05
图号 DWG. NO.	09		



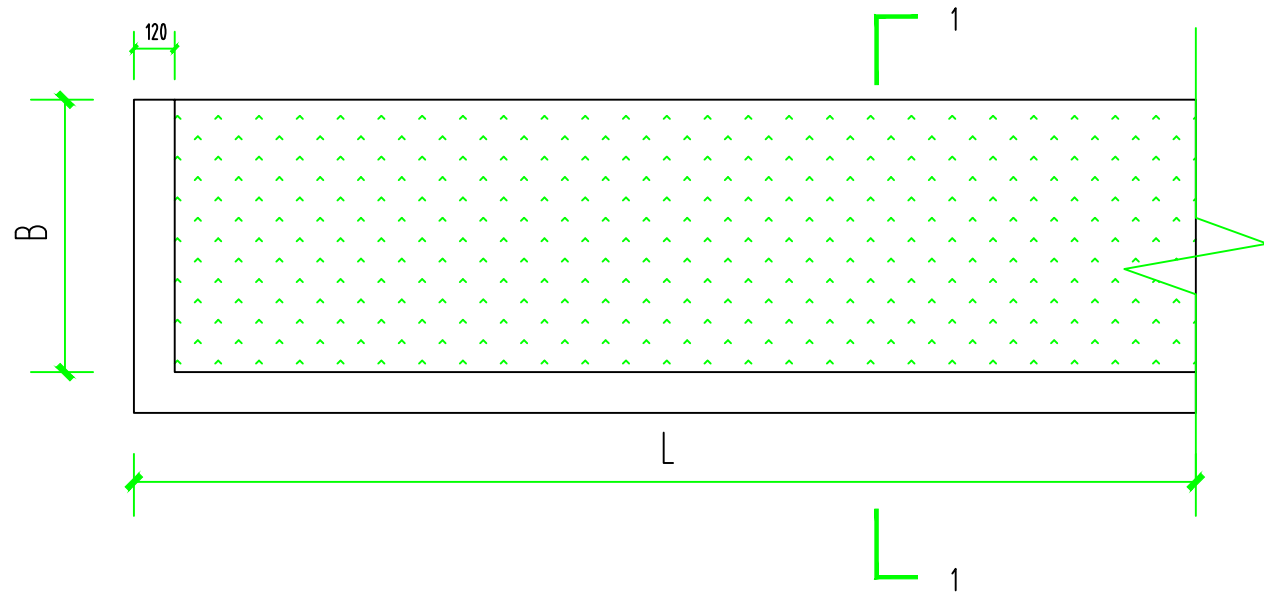


1 砖砌花池平面图一

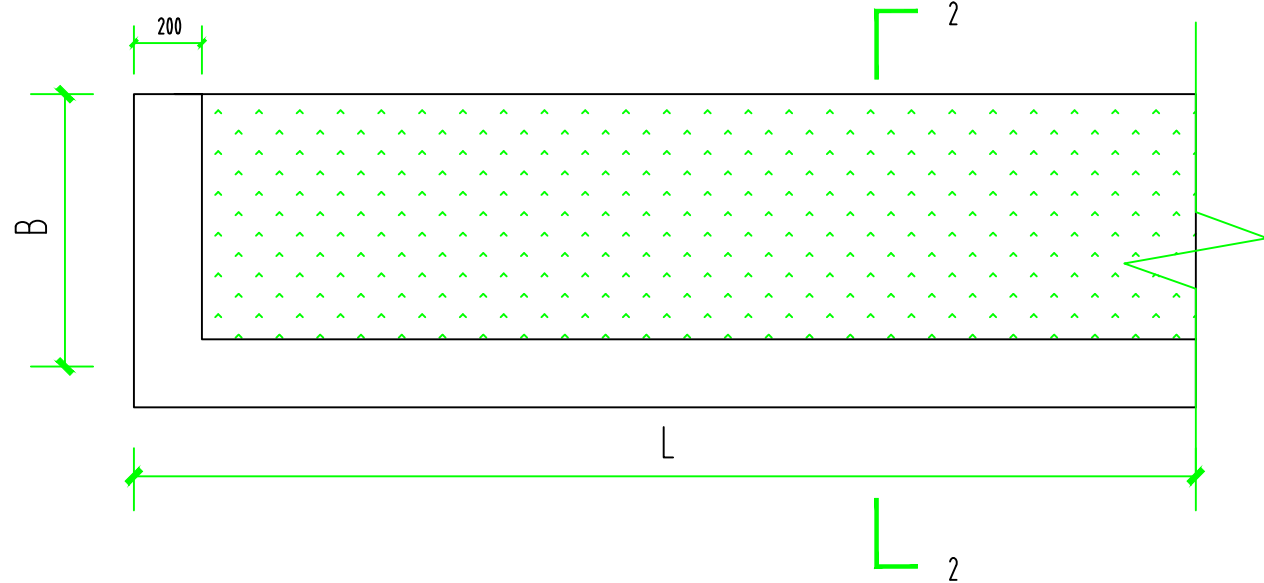


2 砖砌花池平面图二

说明：

1、图中标注尺寸除特殊注明外，尺寸均为mm；

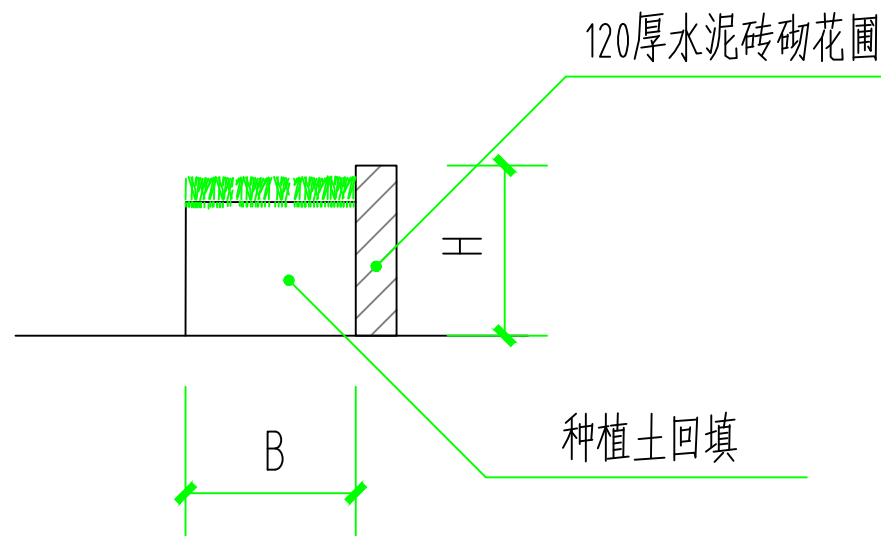

1-1

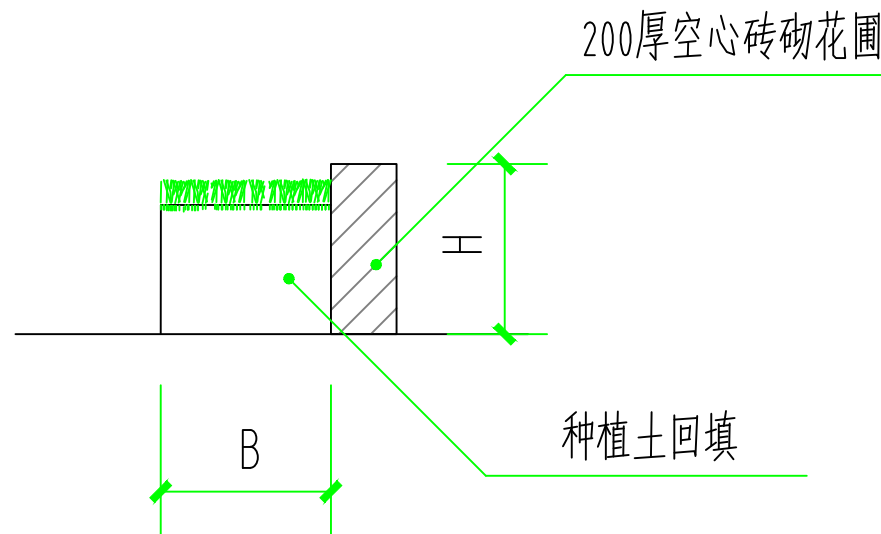

贵州省建设工程设计出图专用章
单位名称：中科嘉诚设计有限公司
业务范围：农业行业(农业综合开发生态工程)专业乙级、电力行业(变电工程、电源工程、送电工程)专业乙级、冶金行业乙级、建筑行业乙级(化工石化医药行业乙级、市政行业乙级、风景园林工程设计专项乙级、环境工程(水污染防治工程、固体废物处理处置工程)乙级)
资质证书编号：A352018224
有效期至：2028年12月29日


中华人民共和国一级注册建筑师
姓名：梁喜梅
注册号：5201822-003
有效期至：至2026年12月

审定	牛绍峰	牛绍峰
审核	蔡方慧	蔡方慧
专业负责人	梁喜梅	梁喜梅
校对	周魏峰	周魏峰
设计		
制图		

建设单位 C.C
政和县铁山镇人民政府
项目名称 PROJECT
政和县铁山现代农业产业带建设项目
(东洞村生产道路提升工程)
图名 TITLE
砖砌花池大样图

工程编号	PROJ. NO.	
阶段	设计	版次
STATUS		REV.
图别	市政	日期
D. S		DATE
图号	DWG. NO.	10

- 1、停车场布置栏杆车杆36套；
- 2、沿线布置彩色塑木凳打卡点16处；
- 3、方钢紫藤架总长1065m（含现状及新建）电力引上线（沿花架4米一根，单根长3.1m，沿两侧布置）公式= $1065/4 \times 3.1 \times 2$ ）：
DN16引上电力管1650.75m；
YJV-1KV-2.5mm²电力引上线1650.75m；
- 4、灯带布置
沿方钢紫藤架布置室外12wCOB柔性防水型灯带2115.2m；
“十步白头”处布置12wCOB柔性防水型灯带30m；
“月亮天梯”处布置12wCOB柔性防水型灯带28.2m；
“爱情长廊”处布置12wCOB柔性防水型灯带135m；
220-24V灯带防水变压器合计188个。

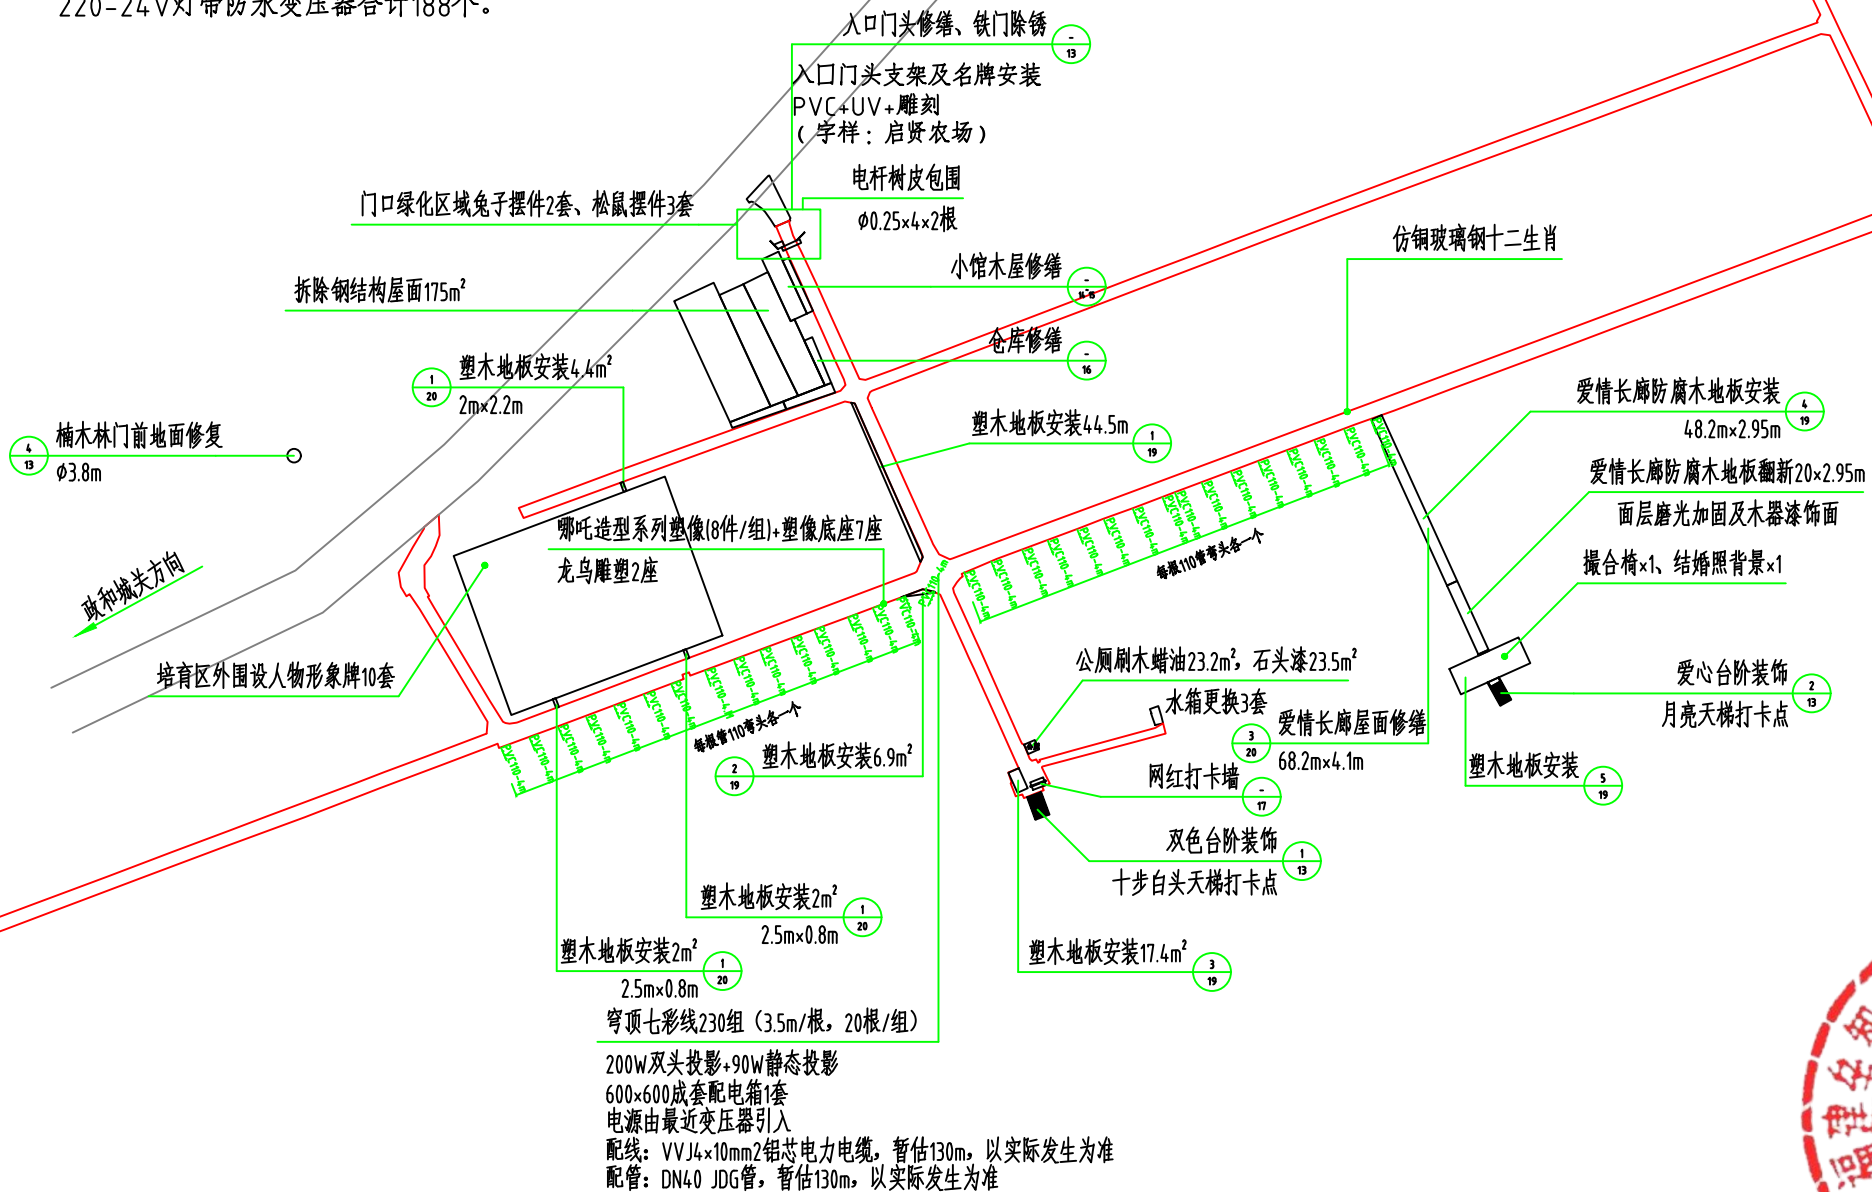

项目区零星修缮平面图



贵州省建设工程设计出图专用章

单位名称: 中科嘉诚设计有限公司

业务范围: 农业行业(农业综合开发生态工程)专业乙级、电力行业(变电工程、能源发电、送变电工程)专业乙级、冶金行业(炼铁、炼钢、焦化工程)专业乙级、医药行业(化学原料药、中成药、生物制药工程)专业乙级、风景园林工程(专项工程)、环境工程(水污染防治工程、固体废物处理处置工程)乙级

资质证书编号: A352018224

有效期至: 2028年12月29日

版次 REV.	日期 DATE	摘要 DESCRIPTION
歌 声	姓 名	签 署
DU SHANG	NAME	SIGNATURE
中华人民共和国	一级注册建筑师	
姓名	梁喜梅	梁喜梅
项目负责人 MANAGER		
注册号: 5201822-003		
有效期: 至 2026 年 12 月		
ADDRESSEE	绍峰	绍峰
审 核 CHECK	蔡方慧	蔡方慧
专业负责人 ARCH. CHIEF		
校 对 PROOF	梁喜梅	梁喜梅
设 计 DESIGN		
制 图 DRAWING	周魏峰	周魏峰

建设单位 C.C

政和县铁山镇人民政府

项目名称 PROJECT

政和县铁山现代农业产业带建设项目
(东涧村生产道路提升工程)

图名 TITLE

项目区零星修缮平面图

工程编号 PROJ. NO.			
阶段 STATUS	设计	版次 REV.	第一版
图别 D. S	市政	日期 DATE	2026. 05
图号 DWG. NO.	11		



工程数量表

其他零星工程采购工程数量表				
序号	项目名称	单位	数量	备注
1	诗词灯	个	110	位置：挂树安装
2	流星灯	根	230	位置：挂树安装
3	亚克力时钟2.15x2.25	套	1	位置：入园紫藤长廊交叉口
4	爱情长廊门头正反面（镀锌框架+PVC+UV）4x3.3	套	1	位置：爱情长廊
5	不锈钢彩色风铃	根	45	位置：爱情长廊
6	风车	个	1530	位置：爱情长廊
7	绸缎灯笼（含400w变压器7套）	个	251	位置：爱情长廊
8	墙体艺术彩绘	m2	48	位置：爱情长廊
9	地面艺术彩绘	m2	1679.6	位置：紫藤长廊
10	直径110PVC下水管	m	128	
11	直径110PVC弯头	个	32	
12	YJV-1KV-2x6mm线缆	个	3064.5	道路两侧敷设
13	预埋DN25管	个	3064.5	道路两侧敷设
14	三角铁5x5x0.3cm	个	3064.5	道路两侧敷设
15	紫藤树移植	株	976	φ4-φ6cm



工程设计资质证书01018204
建筑行业甲级
市政行业乙级
农林行业（农业综合开发生态工程）专业乙级
风景园林工程设计专项乙级
电力行业乙级
冶金行业乙级
化工石化医药行业乙级
环境工程专项乙级
工程勘察专业类乙级

贵州省建设工程设计出图专用章
单位名称：中科嘉诚设计有限公司
业务范围：建筑行业（农业综合开发生态工程）专业乙级、电力行业（变电工程、能源发电、送电工程）专业乙级、冶金行业乙级、建筑行业乙级、化工石化医药行业乙级、市政行业乙级、风景园林工程设计专项乙级、环境工程（水污染、防治工程、固体废物处理处置工程）乙级。
资质证书编号：A352018224
有效期至：2028年12月29日

版次 REV.	日期 DATE	摘要 DESCRIPTION
1	2026.05	初次设计

中华人民共和国一级注册建筑师
姓名：梁喜梅 梁喜梅
项目总负责人
注册号：5201822-003
有效期：至2026年12月

审核 CHECK	蔡方慧	蔡方慧
专业负责人 ARCH. CHIEF	梁喜梅	梁喜梅
校对 PROOF	梁喜梅	梁喜梅
设计 DESIGN	周魏峰	周魏峰
制图 DRAWING	周魏峰	周魏峰

建设单位 C.C

政和县铁山镇人民政府

项目名称 PROJECT


政和县铁山现代农业产业带建设项目
(东洞村生产道路提升工程)

图名 TITLE


零星工程采购清单

工程编号 PROJ. NO.			
阶段 STATUS	设计	版次 REV.	第一版
图别 D.S	市政	日期 DATE	2026.05
图号 DWG. NO.	12		




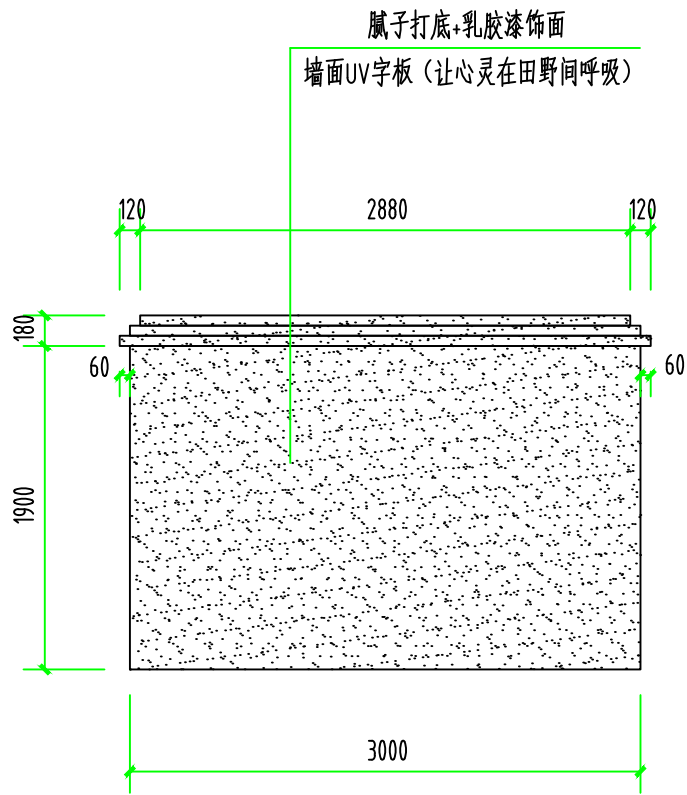

1 门口景墙1立面图

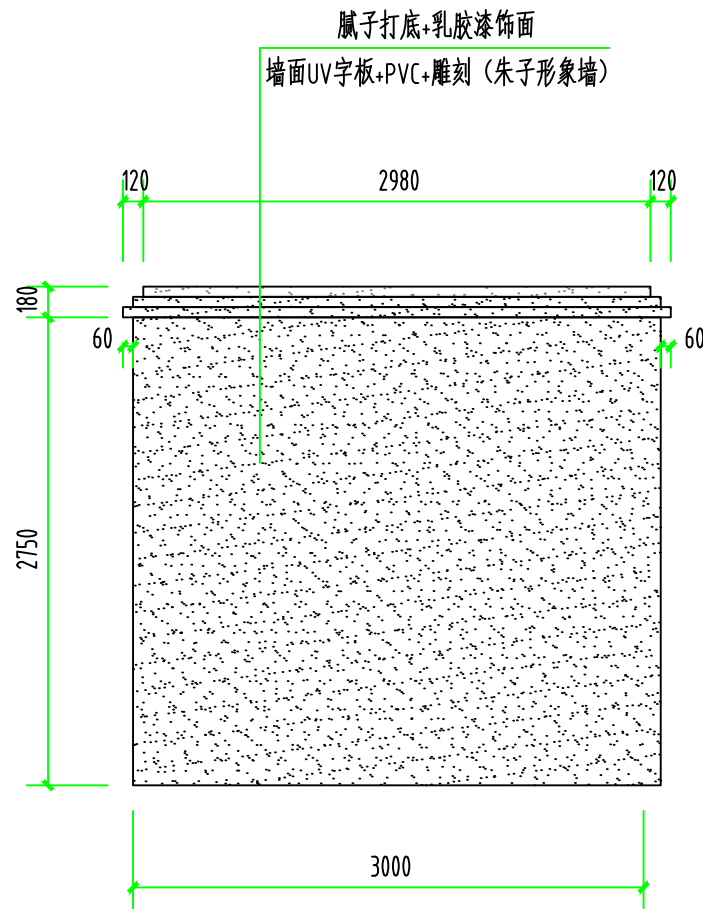

2 门口景墙2立面图

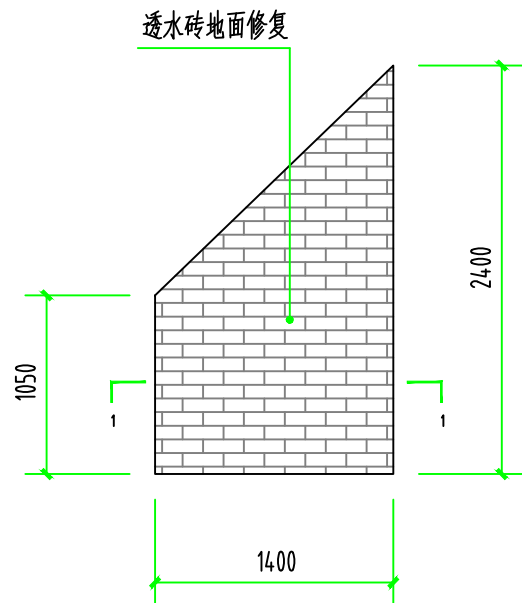

3 门口地面修复

100×240×50透水砖铺装
50厚水泥砂浆结合层
现状地基压实，压实度≥93%

4 门口地面修复1-1剖面图

说明：楠木林门前 ϕ 3.6m地面修复参考此大样



工程设计资质证书352018224
建筑行业乙级
市政行业乙级
农林行业（农业综合开发生态工程）专业乙级
风景园林工程设计专项乙级
电力行业乙级
冶金行业乙级
化工石化医药行业乙级
环境工程专项乙级
工程勘察专业类乙级

贵州省建设工程设计出图专用章
单位名称：中科嘉诚设计有限公司
业务范围：建筑行业（农业综合开发生态工程）专业乙级、电力行业（变电工程、能源发电、送电工程）专业乙级、冶金行业乙级、建筑行业乙级、化工石化医药行业乙级、市政行业乙级、风景园林工程设计专项乙级、环境工程（水污染防治工程、固体废物处理处置工程）乙级。
资质证书编号：A352018224
有效期至：2028年12月29日

中华人民共和国一级注册建筑师
姓名：梁喜梅
注册号：5201822-003
有效期至：至2026年12月

审 定	牛绍峰	牛绍峰
审 核	蔡方慧	蔡方慧
专业负责人	梁喜梅	梁喜梅
校 对	周魏峰	周魏峰
设 计		
制 图		

建设单位 C.C
政和县铁山镇人民政府
项目名称 PROJECT
政和县铁山现代农业产业带建设项目
（东洞村生产道路提升工程）
图名 TITLE
项目区入口修缮大样图

工程编号	PROJ. NO.	
阶段	设计	版次
STATUS		REV.
图别	市政	日期
D. S		DATE
图号	DWG. NO.	13



工程设计资质证书35210222
建筑行业乙级
市政行业乙级
农林行业(农业综合开发生态工程)专业乙级
风景园林工程设计专项乙级
电力行业乙级
冶金行业乙级
化工石化医药行业乙级
环境工程专项乙级
工程勘察专业类乙级

贵州省建设工程设计出图专用章
单位名称: 中科嘉诚设计有限公司
业务范围: 农业行业(农业综合开发生态工程)专业乙级、电力行业乙级、变电工程、能源发电、送电工程)专业乙级、冶金行业乙级、建筑行业乙级、化工石化医药行业乙级、市政行业乙级、风景园林工程设计专项乙级、环境工程(水污染防治工程、固体废物处理处置工程)乙级
资质证书编号: A352018224
有效期至: 2028年12月29日

版次 REV.	日期 DATE	摘要 DESCRIPTION
------------	------------	-------------------

中华人民共和国一级注册建筑师
姓名: 梁喜梅
项目总负责人
注册号: 5201822-003
有效期至: 2026年12月

审核 CHECK	蔡方慧	蔡方慧
专业负责人 ARCH. CHIEF	梁喜梅	梁喜梅
校对 PROOF	周魏峰	周魏峰
设计 DESIGN	周魏峰	周魏峰
制图 DRAWING	周魏峰	周魏峰

建设单位 C.C

政和县铁山镇人民政府

项目名称 PROJECT

政和县铁山现代农业产业带建设项目
(东洞村生产道路提升工程)

图名 TITLE

小馆立面修缮大样图

工程编号
PROJ. NO.

阶段
STATUS

图别
D.S

图号
DWG. NO.

设计


版次
REV.

第一版


日期
DATE

2026.05


14

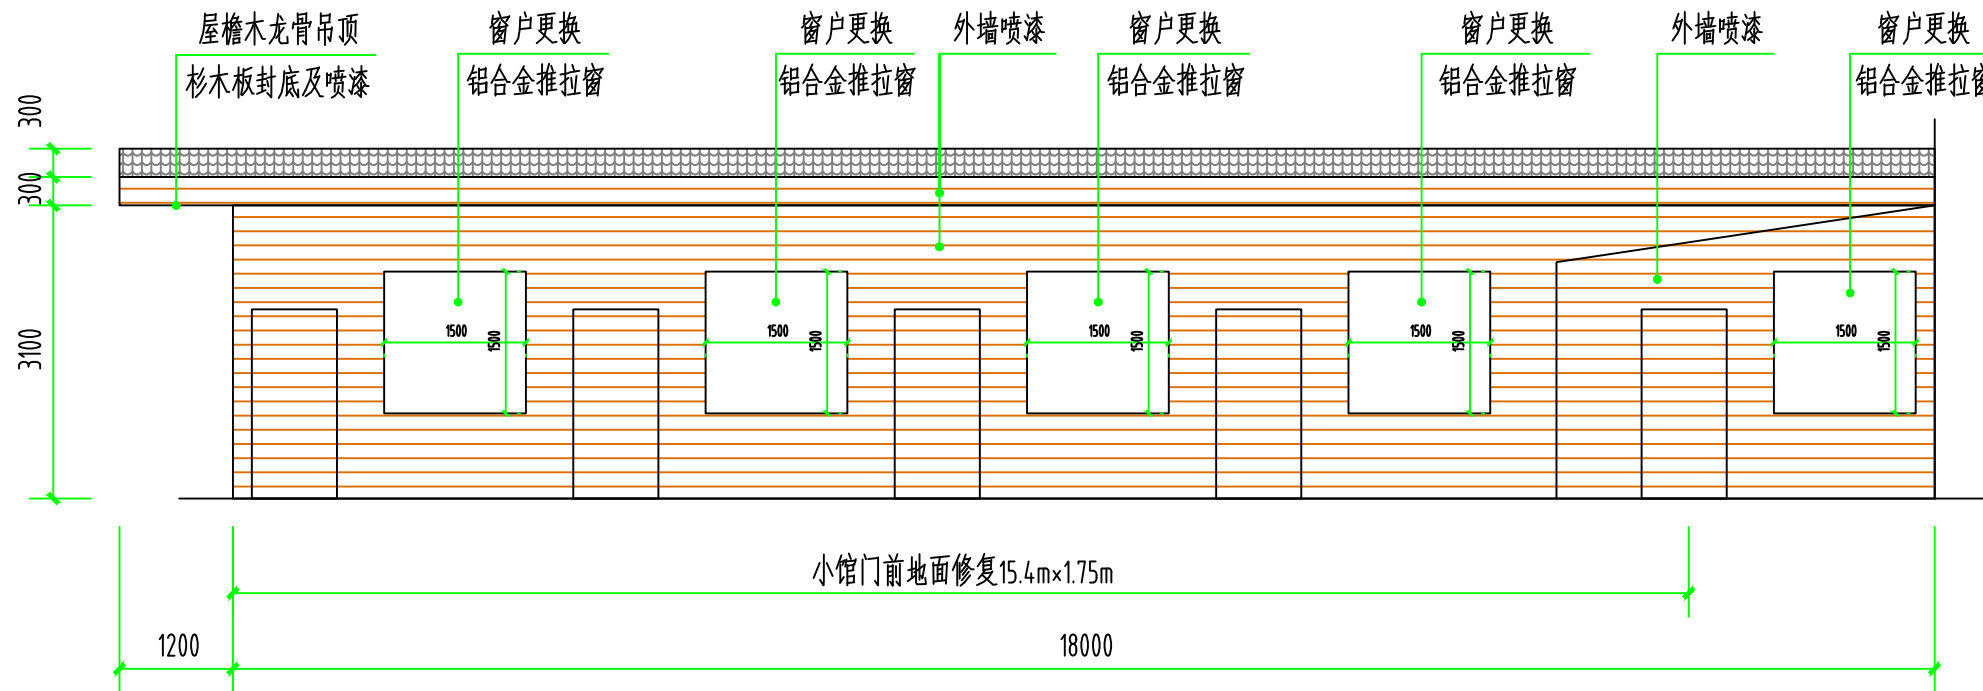

小馆外墙立面图(正)

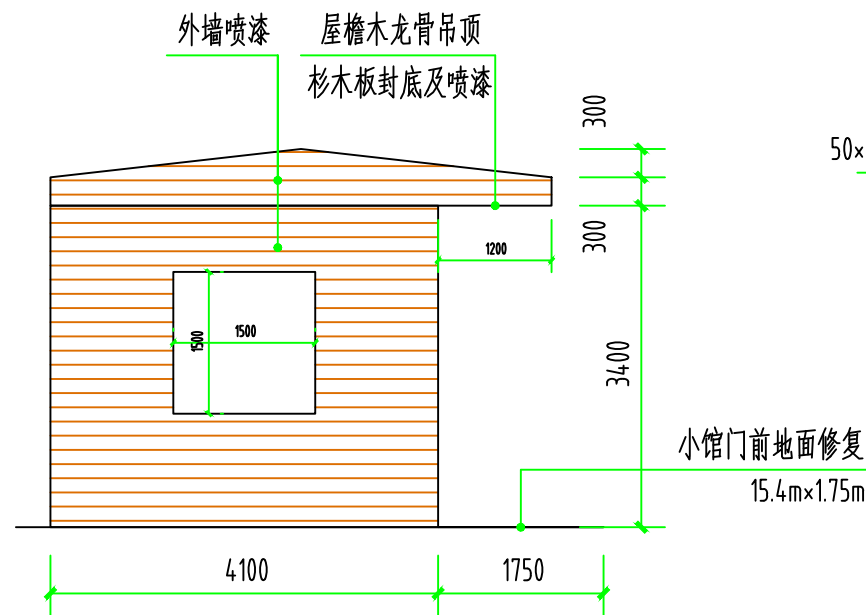


小馆外墙立面图(侧)

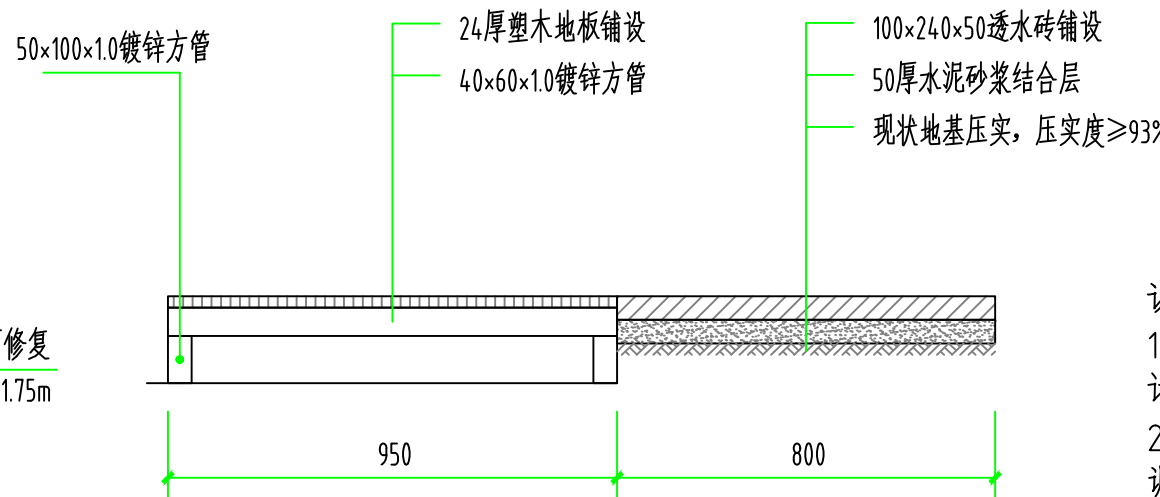


小馆门前地面修复大样图

说明:
1、本图尺寸除特殊注明外,均以mm计;
2、平面位置可根据现场情况进行相应调整。



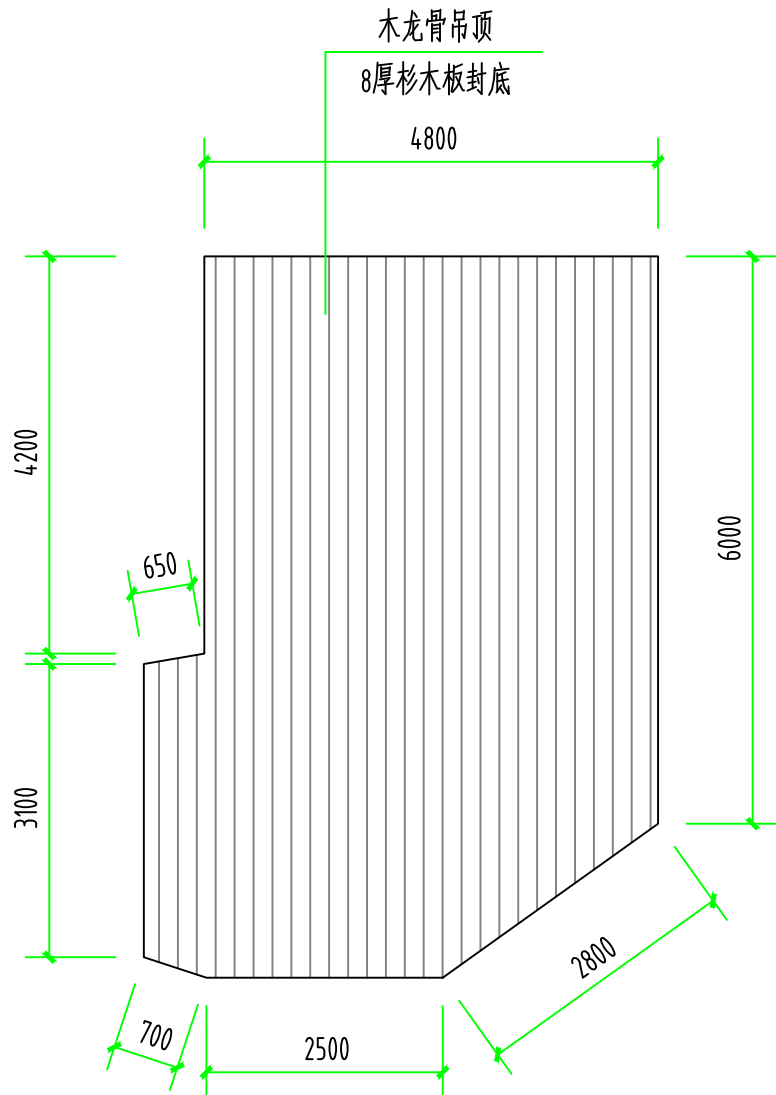

小馆餐厅吊顶平面图


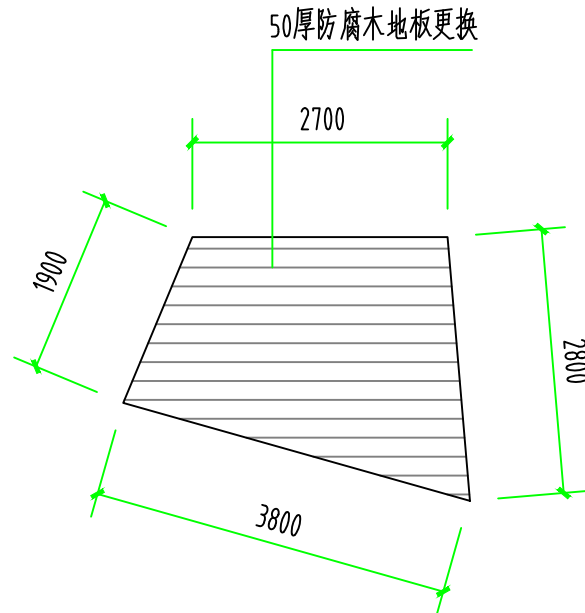


小馆杂物间地面平面图

说明：

- 1、本图尺寸除特殊注明外，均以mm计；
- 2、平面位置可根据现场情况进行相应调整。

小馆装修工程数量表				
项目名称	规格型号	单位	数量	备注
吸顶灯	灯罩周长≤800mm	套	3	
五孔插座		套	5	
吊顶		m2	36.9	
地板		m2	7.4	
小便器	壁挂式小便器安装(手动开关)	套	1	
大便器	蹲式大便器安装(瓷高水箱)	套	1	
便池加高		项	1	1.2×1.3×0.25m
卫生间窗帘		条	1	1x2

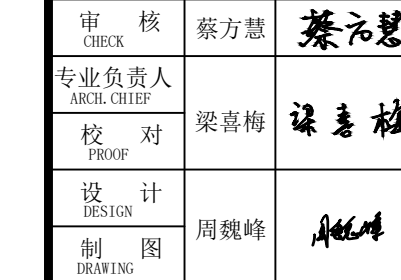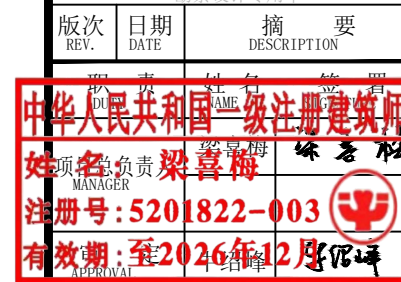

建设单位 C. C

政和县铁山镇人民政府

项目名称 PROJECT

政和县铁山现代农业产业带建设项目
(东洞村生产道路提升工程)

图名 TITLE

小馆修缮大样图

工程编号 PROJ. NO.			
阶段 STATUS	设计	版次 REV.	第一版
图别 D. S	市政	日期 DATE	2026. 05
图号 DWG. NO.	15		




贵州省建设工程设计出图专用章
单位名称: 中科嘉诚设计有限公司
业务范围: 建筑行业(农业综合开发生态工程)专业乙级、电力行业(变电工程、能源发电、送电工程)专业乙级、冶金行业乙级、建筑行业乙级、化工石化医药行业乙级、市政行业乙级、风景园林工程设计专项乙级、环境工程(水污染防治工程、固体废物处理处置工程)乙级
资质证书编号: A352018224
有效期至: 2028年12月29日

版次
REV
日期
DATE
摘要
DESCRIPTION
姓名: 梁喜梅
注册号: 5201822-003
有效期: 至2026年12月


审定
APPROVAL
审核
CHECK
专业负责人
ARCH. CHIEF
校对
PROOF
设计
DESIGN
制图
DRAWING
周魏峰

建设单位 C.C
政和县铁山镇人民政府
项目名称 PROJECT
政和县铁山现代农业产业带建设项目
(东洞村生产道路提升工程)
图名 TITLE
仓库立面修缮大样图


工程编号
PROJ. NO.
阶段
STATUS
图别
D.S
图号
DWG. NO.
设计
设计
市政
版次
REV.
日期
DATE
第一版
2026.05
16

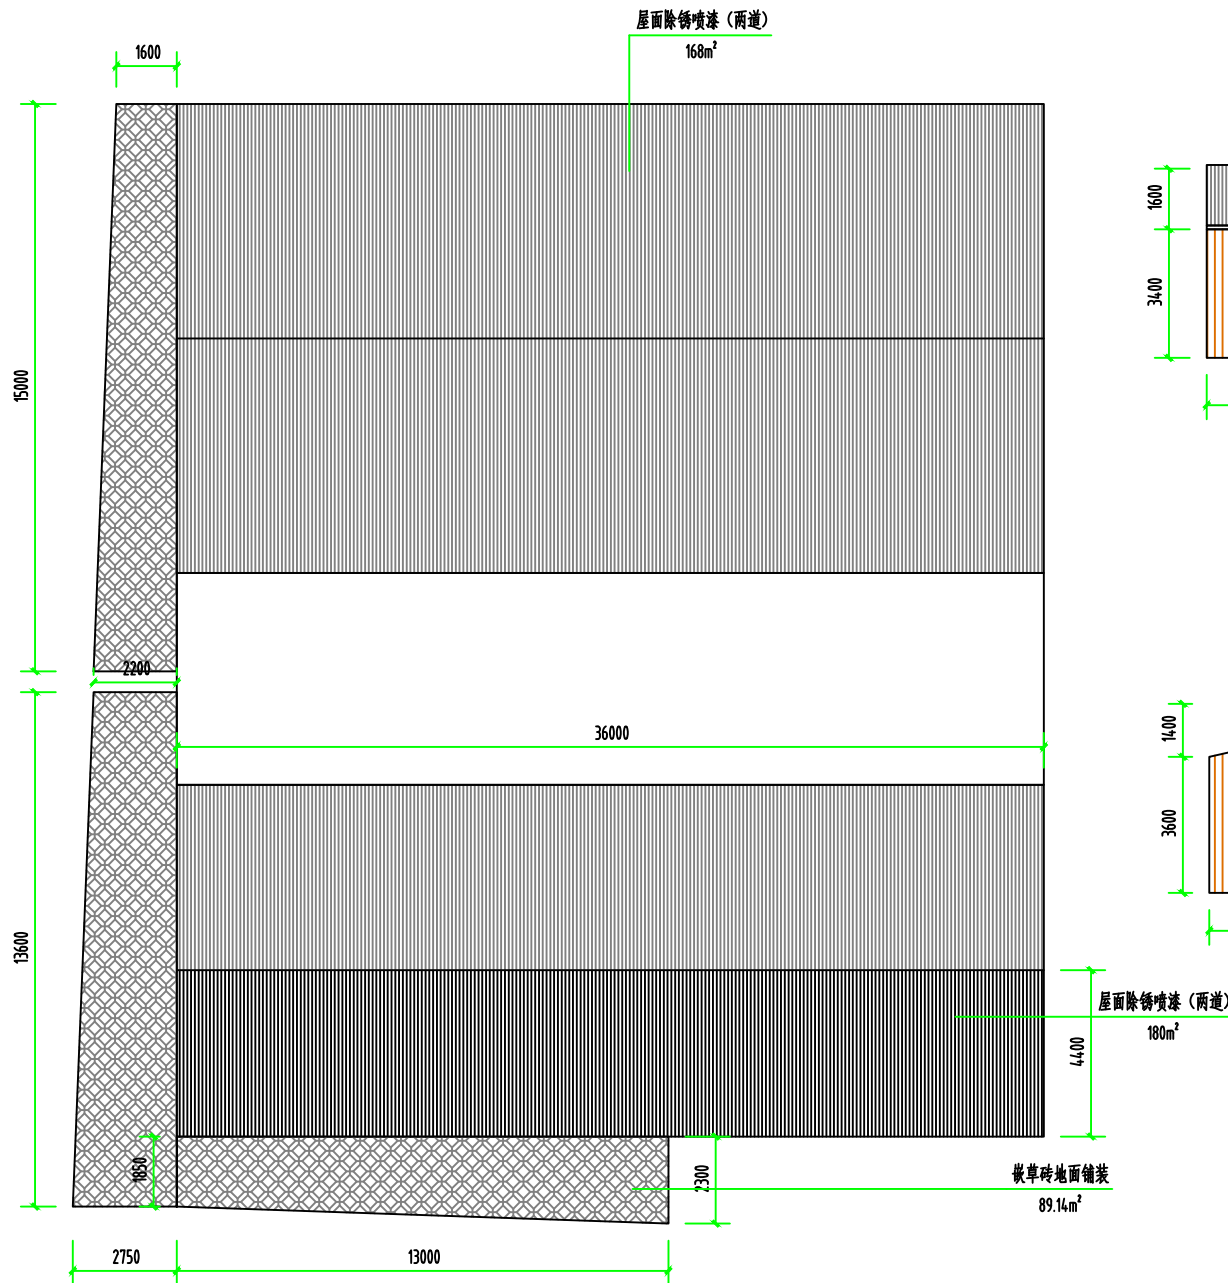


仓库修缮平面图

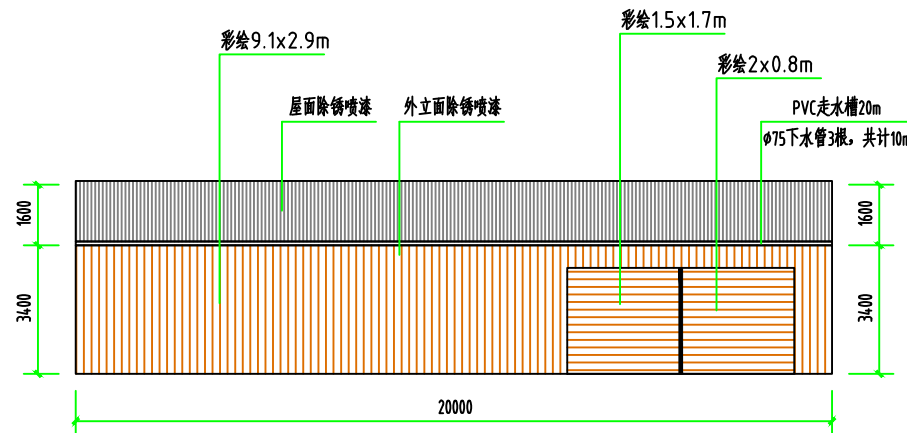

仓库立面图(正)



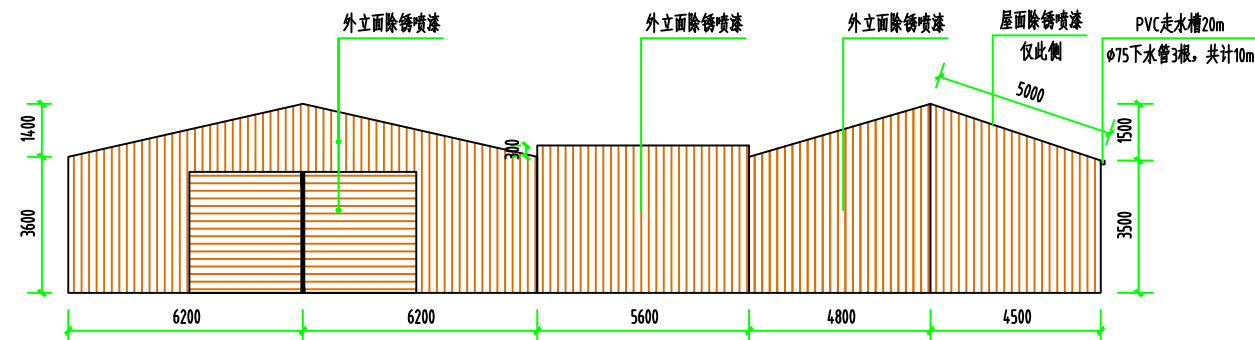


仓库立面图(侧)

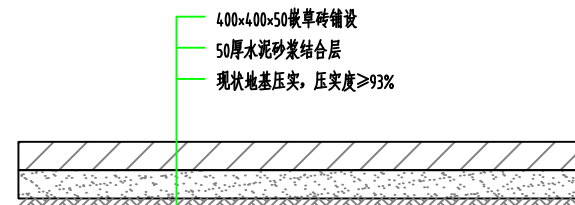

嵌草砖地面大样图



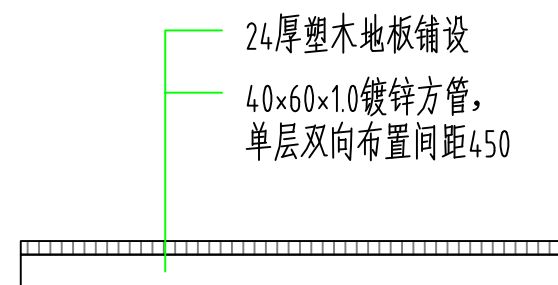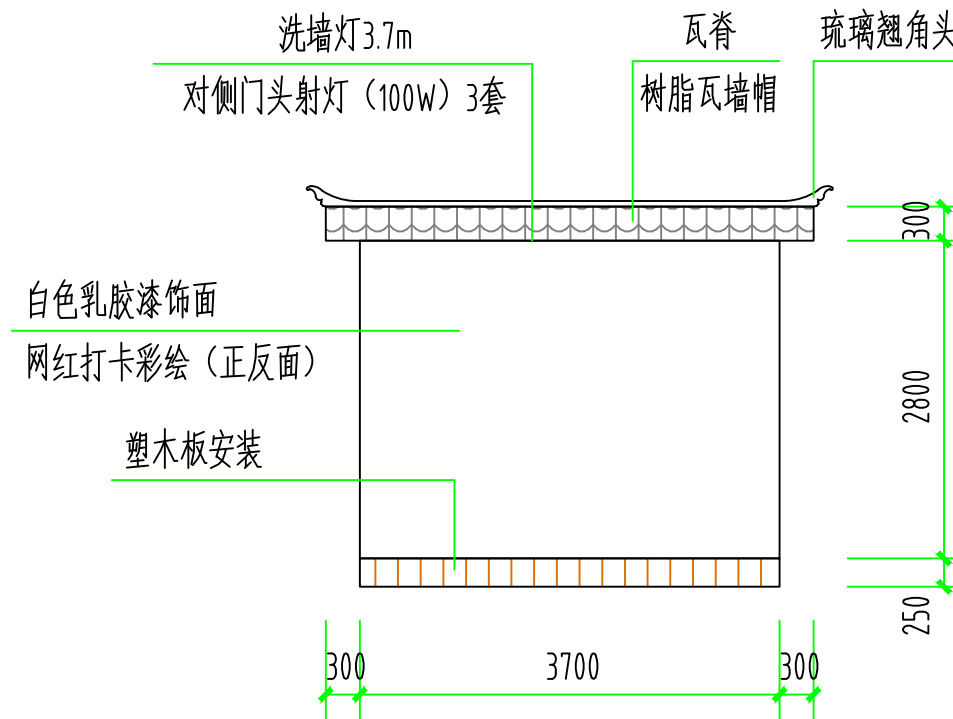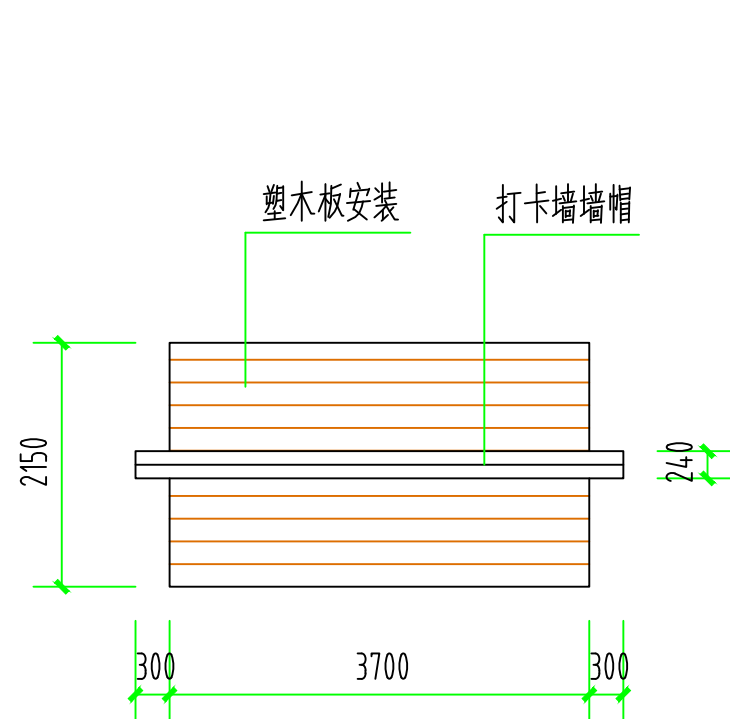

说明：
1、本图尺寸除特殊注明外，均以mm计；
2、平面位置可根据现场情况进行相应调整




工程设计资质证书 352018224
 建筑行业乙级
 市政行业乙级
 农林行业（农业工程、林业工程）专业乙级
 风景园林工程设计专项乙级
 电力行业乙级
 冶金行业乙级
 化工石化医药行业乙级
 环境工程专项乙级
 工程勘察专业类乙级

版次 REV.	日期 DATE	摘要 DESCRIPTION
01	2026年12月	一级注册建造师
中华人民共和国一级注册建造师		
姓名 梁喜梅		
身份证号 3201822-003		
有效期至 2026年12月		


审 核 CHECK	蔡方慧	蔡方慧
专业负责人 ARCH. CHIEF		
校 对 PROOF	梁喜梅	梁喜梅
设 计 DESIGN		
制 图 DRAWING	周魏峰	周魏峰

建设单位 C. C
政和县铁山镇人民政府
项目名称 PROJECT
政和县铁山现代农业产业带建设项目 (东涧村生产道路提升工程)
图名 TITLE
网红打卡墙大样图


工程编号 PROJ. NO.			
阶段 STATUS	设计	版次 REV.	第一版
图别 D. S	市政	日期 DATE	2026. 05
图号 DWG. NO.		17	

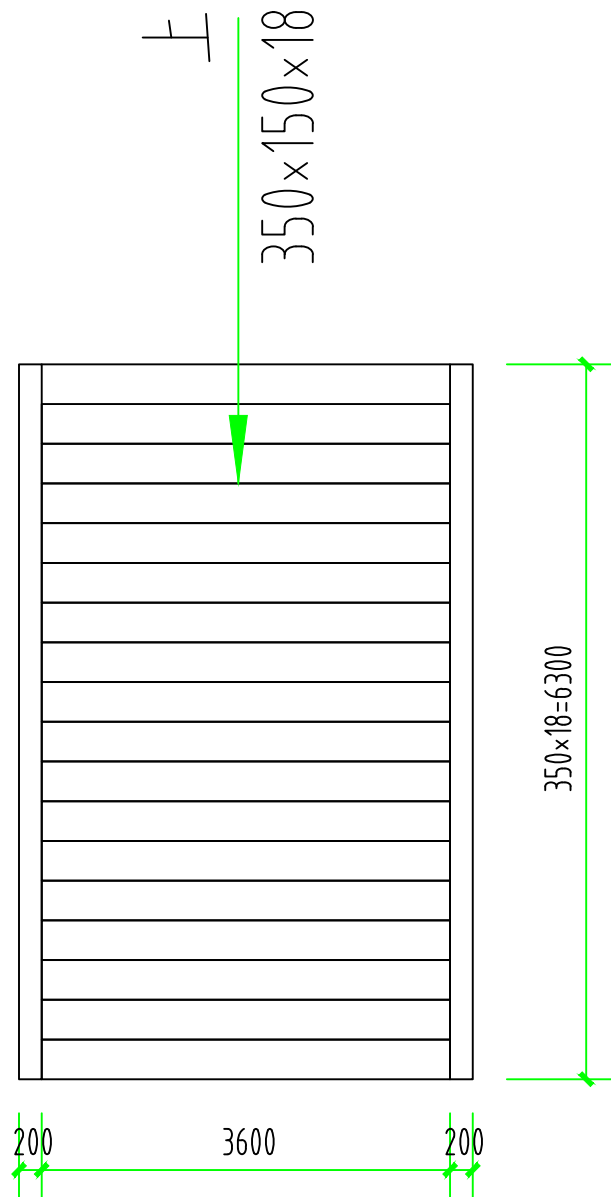

1 双色台阶平面图

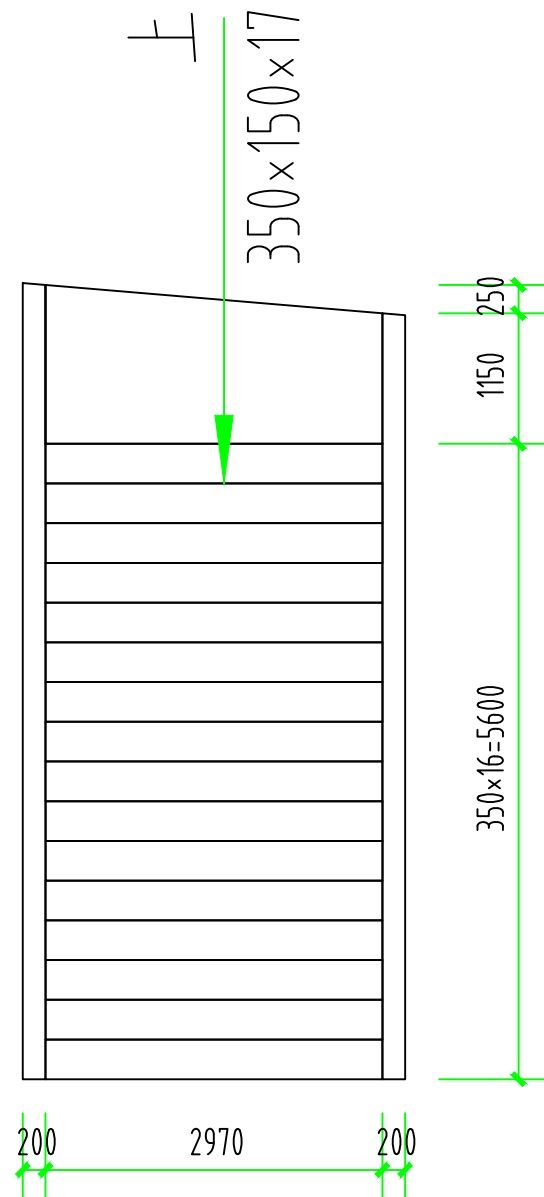

2 爱心台阶平面图

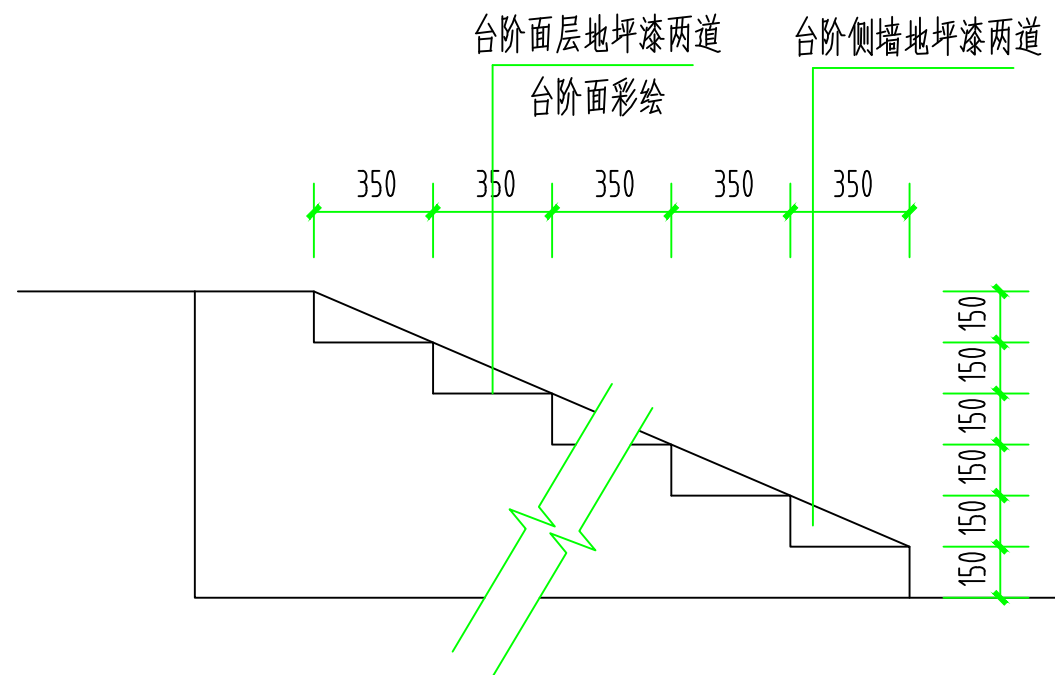

台阶大样图

说明：

1、本图尺寸除特殊注明外，均以mm计；

2、平面位置可根据现场情况进行相应调整。



工程设计资质证书352018224
建筑行业乙级
市政行业乙级
农林行业(农业综合开发生态工程)专业乙级
风景园林工程设计专项乙级
电力行业乙级
冶金行业乙级
化工石化医药行业乙级
环境工程专项乙级
工程勘察专业类乙级

贵州省建设工程设计出图专用章
单位名称: 中科嘉诚设计有限公司
业务范围: 建筑行业(农业综合开发生态工程)专业乙级、电力行业(变电工程、电源及电、送电工程)专业乙级、冶金行业乙级、建筑行业乙级、石化医药行业乙级、市政行业乙级、风景园林工程设计专项乙级、环境工程(水污染防治工程、固体废物处理处置工程)乙级
资质证书编号: A352018224
有效期至: 2028年12月29日

版次
REV.
日期
DATE
摘要
DESCRIPTION
姓名: 梁喜梅
注册号: S201822-003
有效期至: 2026年12月

审 定
APPROVAL
审 核
CHECK
专业负责人
ARCH. CHIEF
校 对
PROOF
设 计
DESIGN
制 图
DRAWING
牛绍峰
蔡方慧
梁喜梅
周魏峰

建设单位 C.C

政和县铁山镇人民政府

项目名称 PROJECT


政和县铁山现代农业产业带建设项目
(东洞村生产道路提升工程)

图名 TITLE


台阶修缮大样图

工程编号
PROJ. NO.
阶段
STATUS
图别
D. S
图号
DWG. NO.
设计
版次
REV.
日期
DATE
第一版
2026. 05
18


未加盖勘察设计出图专用章无效

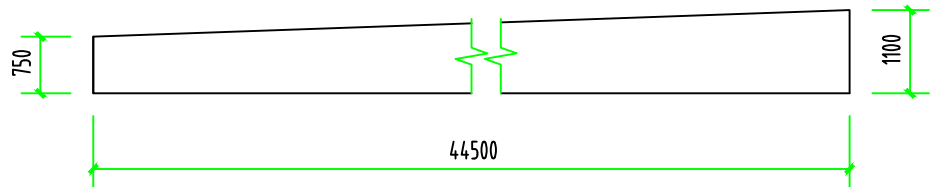


1 木塑地板平面图（一）

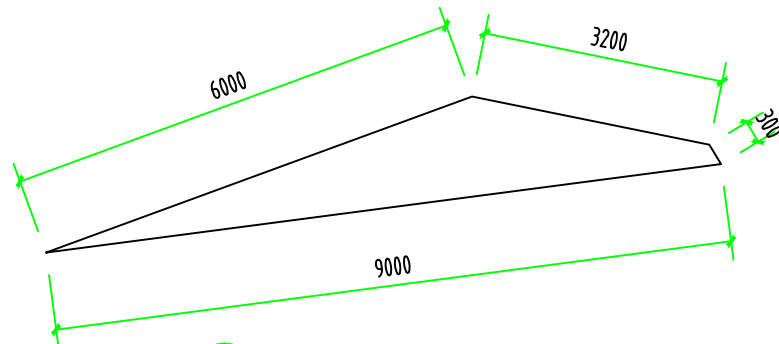

2 木塑地板平面图（二）

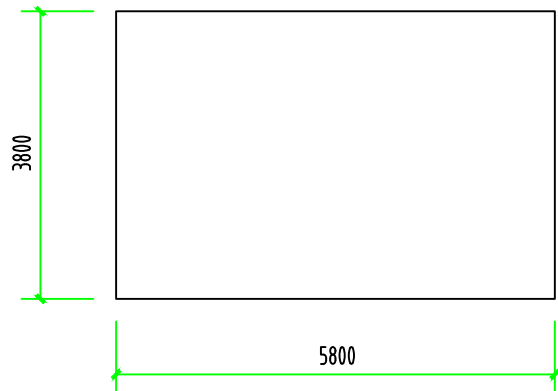


3 木塑地板平面图（三）

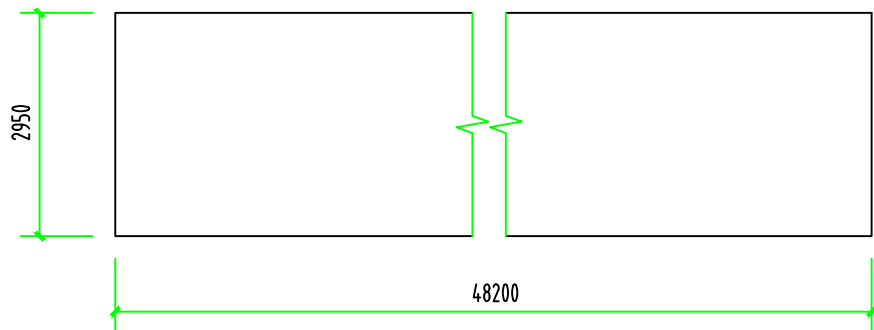

4 防腐木地板平面图（五）

说明：
1、本图尺寸除特殊注明外，均以mm计；
2、平面位置可根据现场情况进行相应调整。

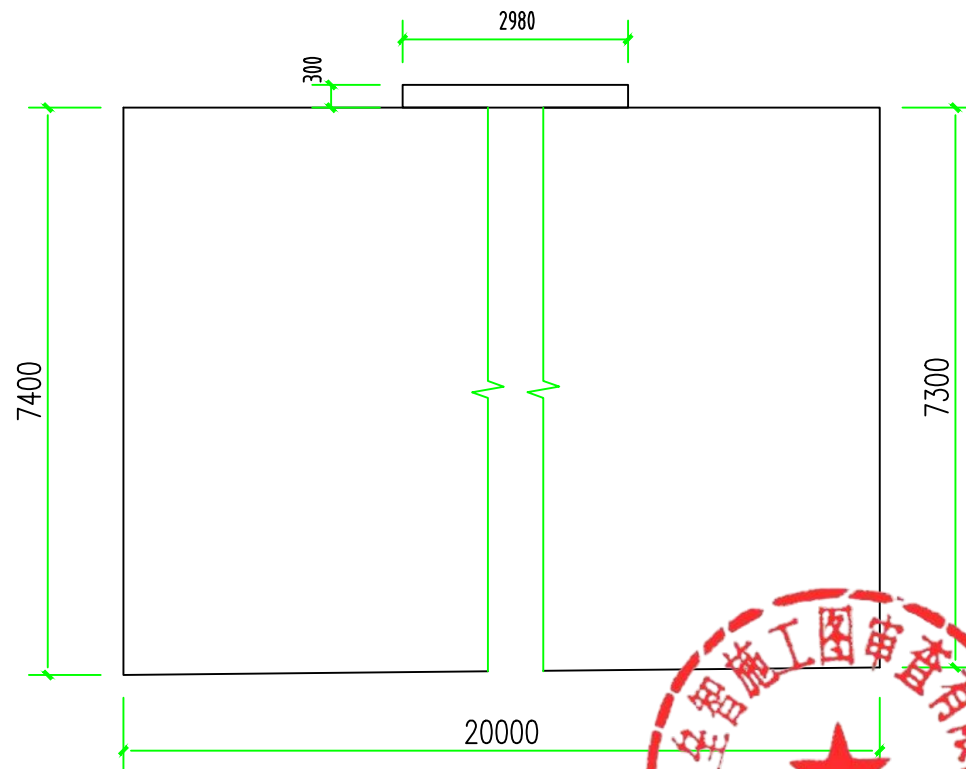

5 木塑地板平面图（四）



工程设计资质证书352018224
建筑行业乙级
市政行业乙级
水利水电工程（农业综合开发工程）专业乙级
风景园林工程设计专项乙级
电力行业乙级
冶金行业乙级
化工石化医药行业乙级
环境工程专项乙级
工程勘察专业类乙级

贵州省建设工程设计出图专用章

单位名称: 中科嘉诚设计有限公司
业务范围: 建筑行业(农业综合开发生态工程)专业乙级、电力行业乙级、能源发电、送电工程)专业乙级、冶金行业乙级、建筑行业乙级、化工石化医药行业乙级、市政行业乙级、风景园林工程设计专项乙级、环境工程(水污染防治工程、固体废物处理处置工程)乙级。
资质证书编号: A 3 5 2 0 1 8 2 2 4
有效期至: 2028年12月29日

版次	日期	摘要
REV.	DATE	DESCRIPTION
姓名	职务	签字
DUTY	NAME	SIGNATURE
姓名: 梁喜梅	梁喜梅	梁喜梅
注册号: 5201822-003	梁喜梅	梁喜梅
有效期: 至2026年12月	梁喜梅	梁喜梅

审 定	牛绍峰	牛绍峰
APPROVAL		
审 核	蔡方慧	蔡方慧
CHECK		
专业负责人		
ARCH. CHIEF		
校 对	梁喜梅	梁喜梅
PROOF		
设 计		
DESIGN		
制 图	周魏峰	周魏峰
DRAWING		

建设单位 C.C

政和县铁山镇人民政府


项目名称 PROJECT

政和县铁山现代农业产业带建设项目
(东洞村生产道路提升工程)


图名 TITLE

塑木、防腐木地面铺装平面示意图


工程编号	PROJ. NO.		
阶段	设计	版次	第一版
STATUS		REV.	
图别	市政	日期	2026.05
D. S		DATE	
图号	19		
DWG. NO.			

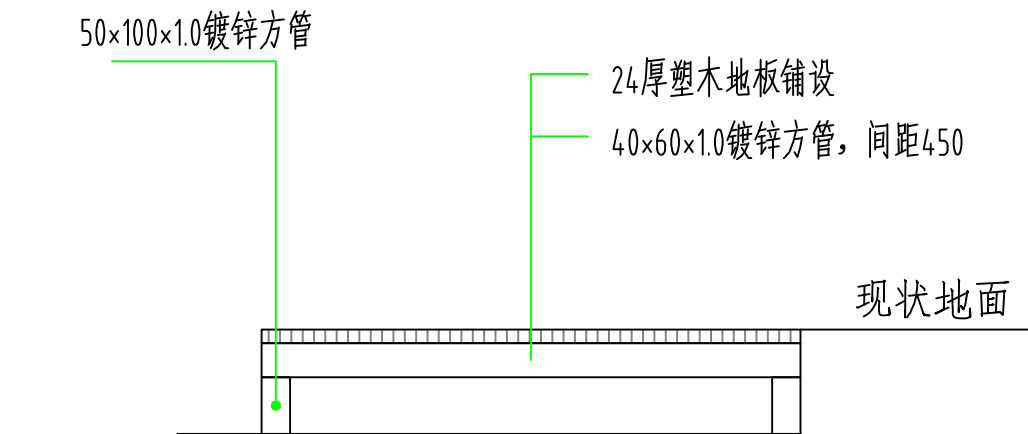

1 塑木地板铺装大样图

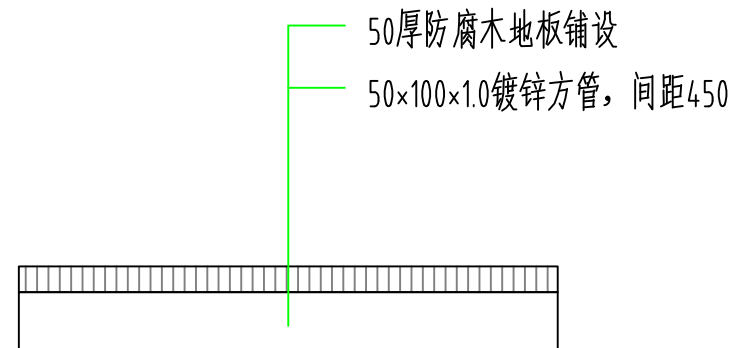

2 防腐木地板铺装大样图

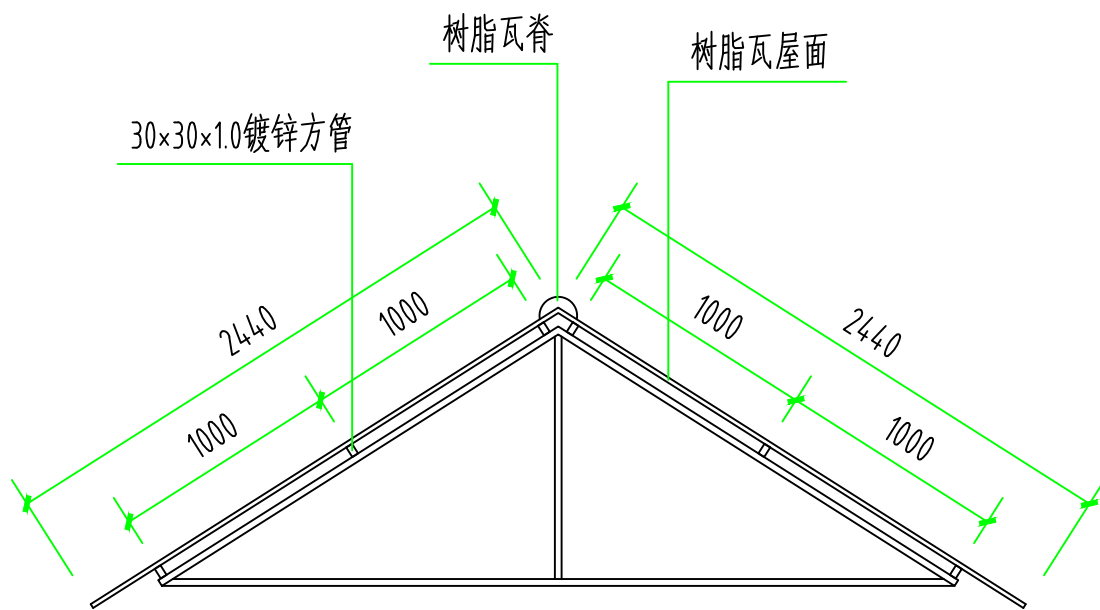


3 爱情长廊屋面大样图

说明：

1、本图尺寸除特殊注明外，均以mm计；

2、平面位置可根据现场情况进行相应调整。

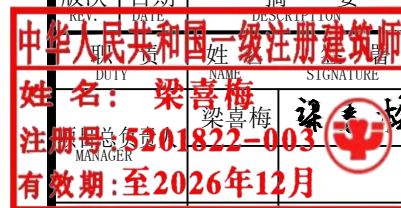


审定	牛绍峰	牛绍峰
审核	蔡方慧	蔡方慧
专业负责人	梁喜梅	梁喜梅
校对	周魏峰	周魏峰
设计	周魏峰	周魏峰
制图	周魏峰	周魏峰

建设单位	C.C
	政和县铁山镇人民政府
项目名称	PROJECT
	政和县铁山现代农业产业带建设项目 (东洞村生产道路提升工程)
图名	TITLE
	塑木、防腐木地面铺装大样图

工程编号	PROJ. NO.	
阶段	设计	版次
STATUS		REV.
图别	市政	日期
D. S		DATE
图号	DWG. NO.	20



十步白头天梯打卡点打卡点示意图

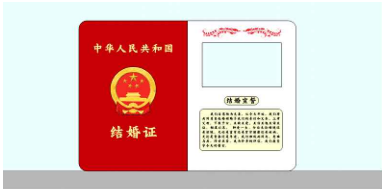

结婚照背景打卡点示意图



龙鸟雕塑打卡点示意图



十二生肖打卡点示意图



撮合椅打卡点示意图



月亮天梯打卡点示意图



哪吒造型系列塑像(8件/组)打卡点示意图



工程设计资质证书352018224
建筑行业乙级
市政行业乙级
农林行业(农业综合开发生态工程)专业乙级
风景园林工程设计专项乙级
电力行业乙级
冶金行业乙级
化工石化医药行业乙级
环境工程专项乙级
工程勘察专业类乙级

贵州省建设工程设计出图专用章
单位名称: 中科嘉诚设计有限公司
业务范围: 农业行业(农业综合开发生态工程)专业乙级、电力行业(变电工程、输变电工程、送电工程)专业乙级、冶金行业乙级、建筑行业乙级、化工石化医药行业乙级、市政行业乙级、风景园林工程设计专项乙级、环境工程(水污染防治工程、固体废物处理处置工程)乙级。
资质证书编号: A352018224
有效期至: 2028年12月29日

中华人民共和国一级注册建筑师
姓名: 梁喜梅
注册号: 5201822-003
有效期: 至2026年12月

审 定 APPROVAL	牛绍峰	牛绍峰
审 核 CHECK	蔡方慧	蔡方慧
专业负责人 ARCH. CHIEF	梁喜梅	梁喜梅
校 对 PROOF	梁喜梅	梁喜梅
设 计 DESIGN	周魏峰	周魏峰
制 图 DRAWING	周魏峰	周魏峰

建设单位 C. C			
政和县铁山镇人民政府			
项目名称 PROJECT			
政和县铁山现代农业产业带建设项目 (东洞村生产道路提升工程)			
图名 TITLE			
打卡点示意图			
工程编号 PROJ. NO.			
阶段 STATUS	设计	版次 REV.	第一版
图别 D. S	市政	日期 DATE	2026. 05
图号 DWG . NO.	21		