
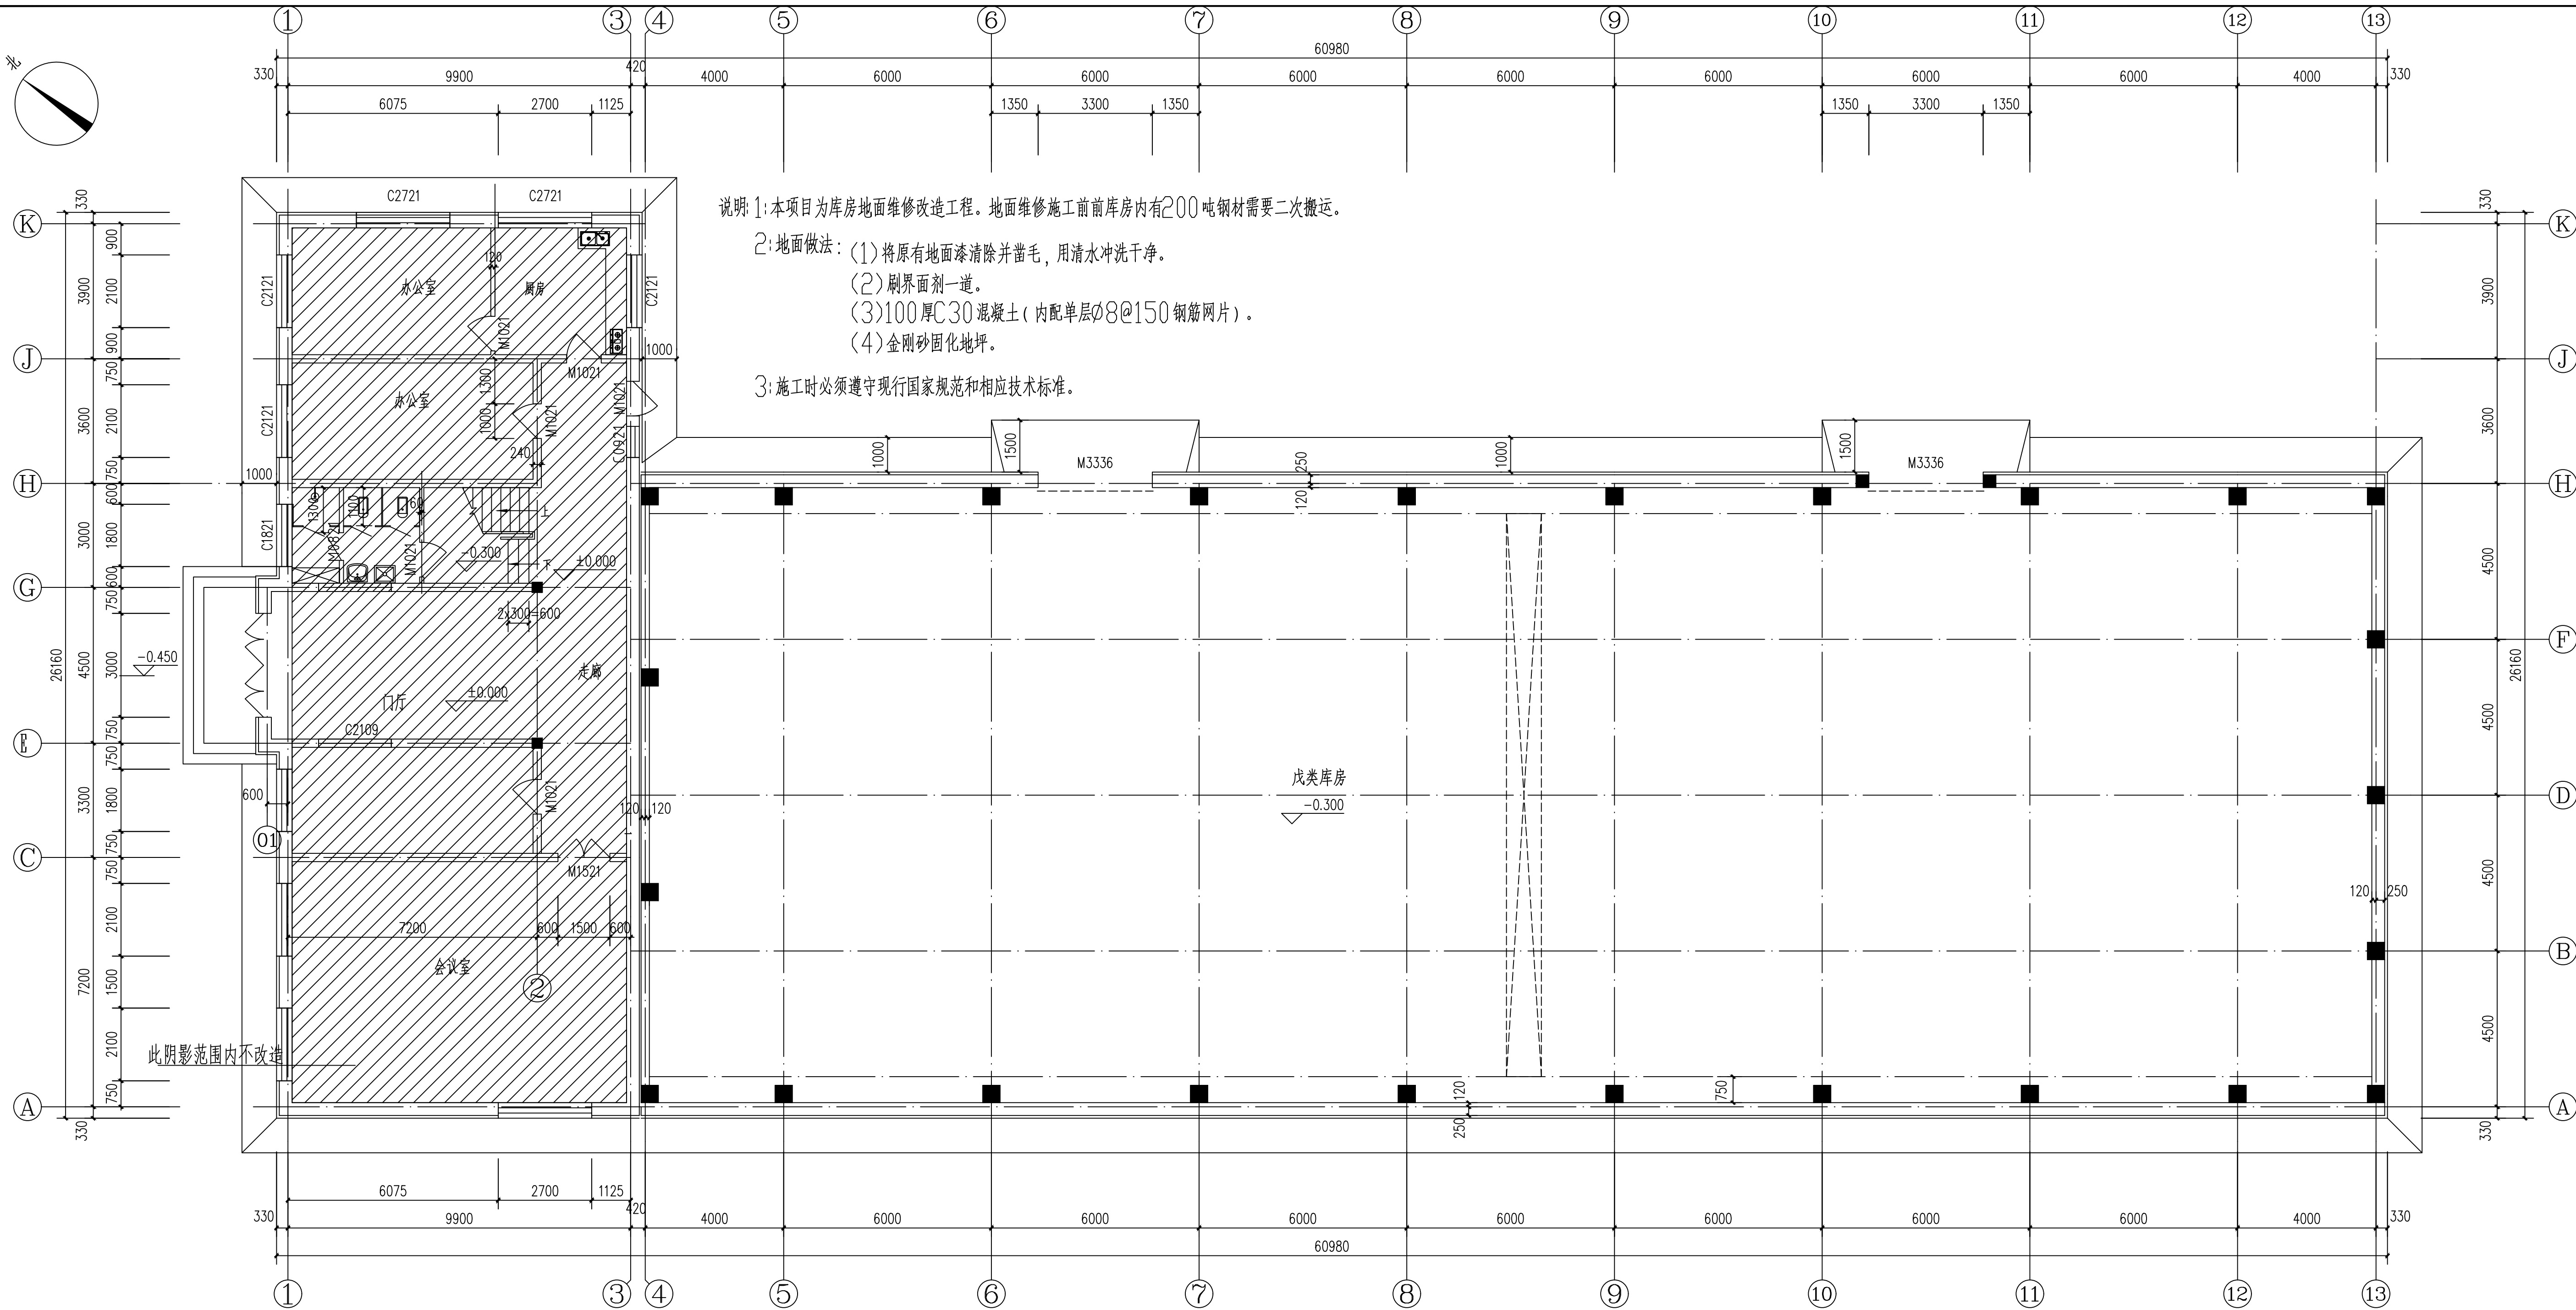


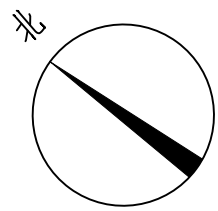

- 说明: 1:本项目为库房地面维修改造工程。地面维修施工前前库房地内有200吨钢材需要二次搬运。
- 2:地面做法: (1)将原有地面漆清除并凿毛,用清水冲洗干净。
(2)刷界面剂一道。
(3)100厚C30混凝土(内配单层 $\phi 8@150$ 钢筋网片)。
(4)金刚砂固化地坪。
- 3:施工时必须遵守现行国家规范和相应技术标准。

一层地面改造平面图 1:100


说明:

注册师盖章

签字

牡丹江市建筑设计研究院有限责任公司
Mudanjiang Institute of Architectural Design & Research
地址:牡丹江市东七条路25号
电话(Tel.):13846355882
E-mail:111556949019@163.com
证书编号:A123000660

建设单位	牡丹江市公路养护中心		
工程名称	牡丹江市公路养护中心2026年 桥梁库维修工程		
图名	一层地面改造平面图		
技术负责	吴东日	[Signature]	
设计总负责	吴东日	[Signature]	
项目负责	才丽莉	[Signature]	
审定	刘洪强	[Signature]	
专业负责	才丽莉	[Signature]	
审核	邢文浩	[Signature]	
校对	才丽莉	[Signature]	
设计	卜期光	[Signature]	
工程编号	图号	建施-1	
设计阶段	施工图	日期	2026.06

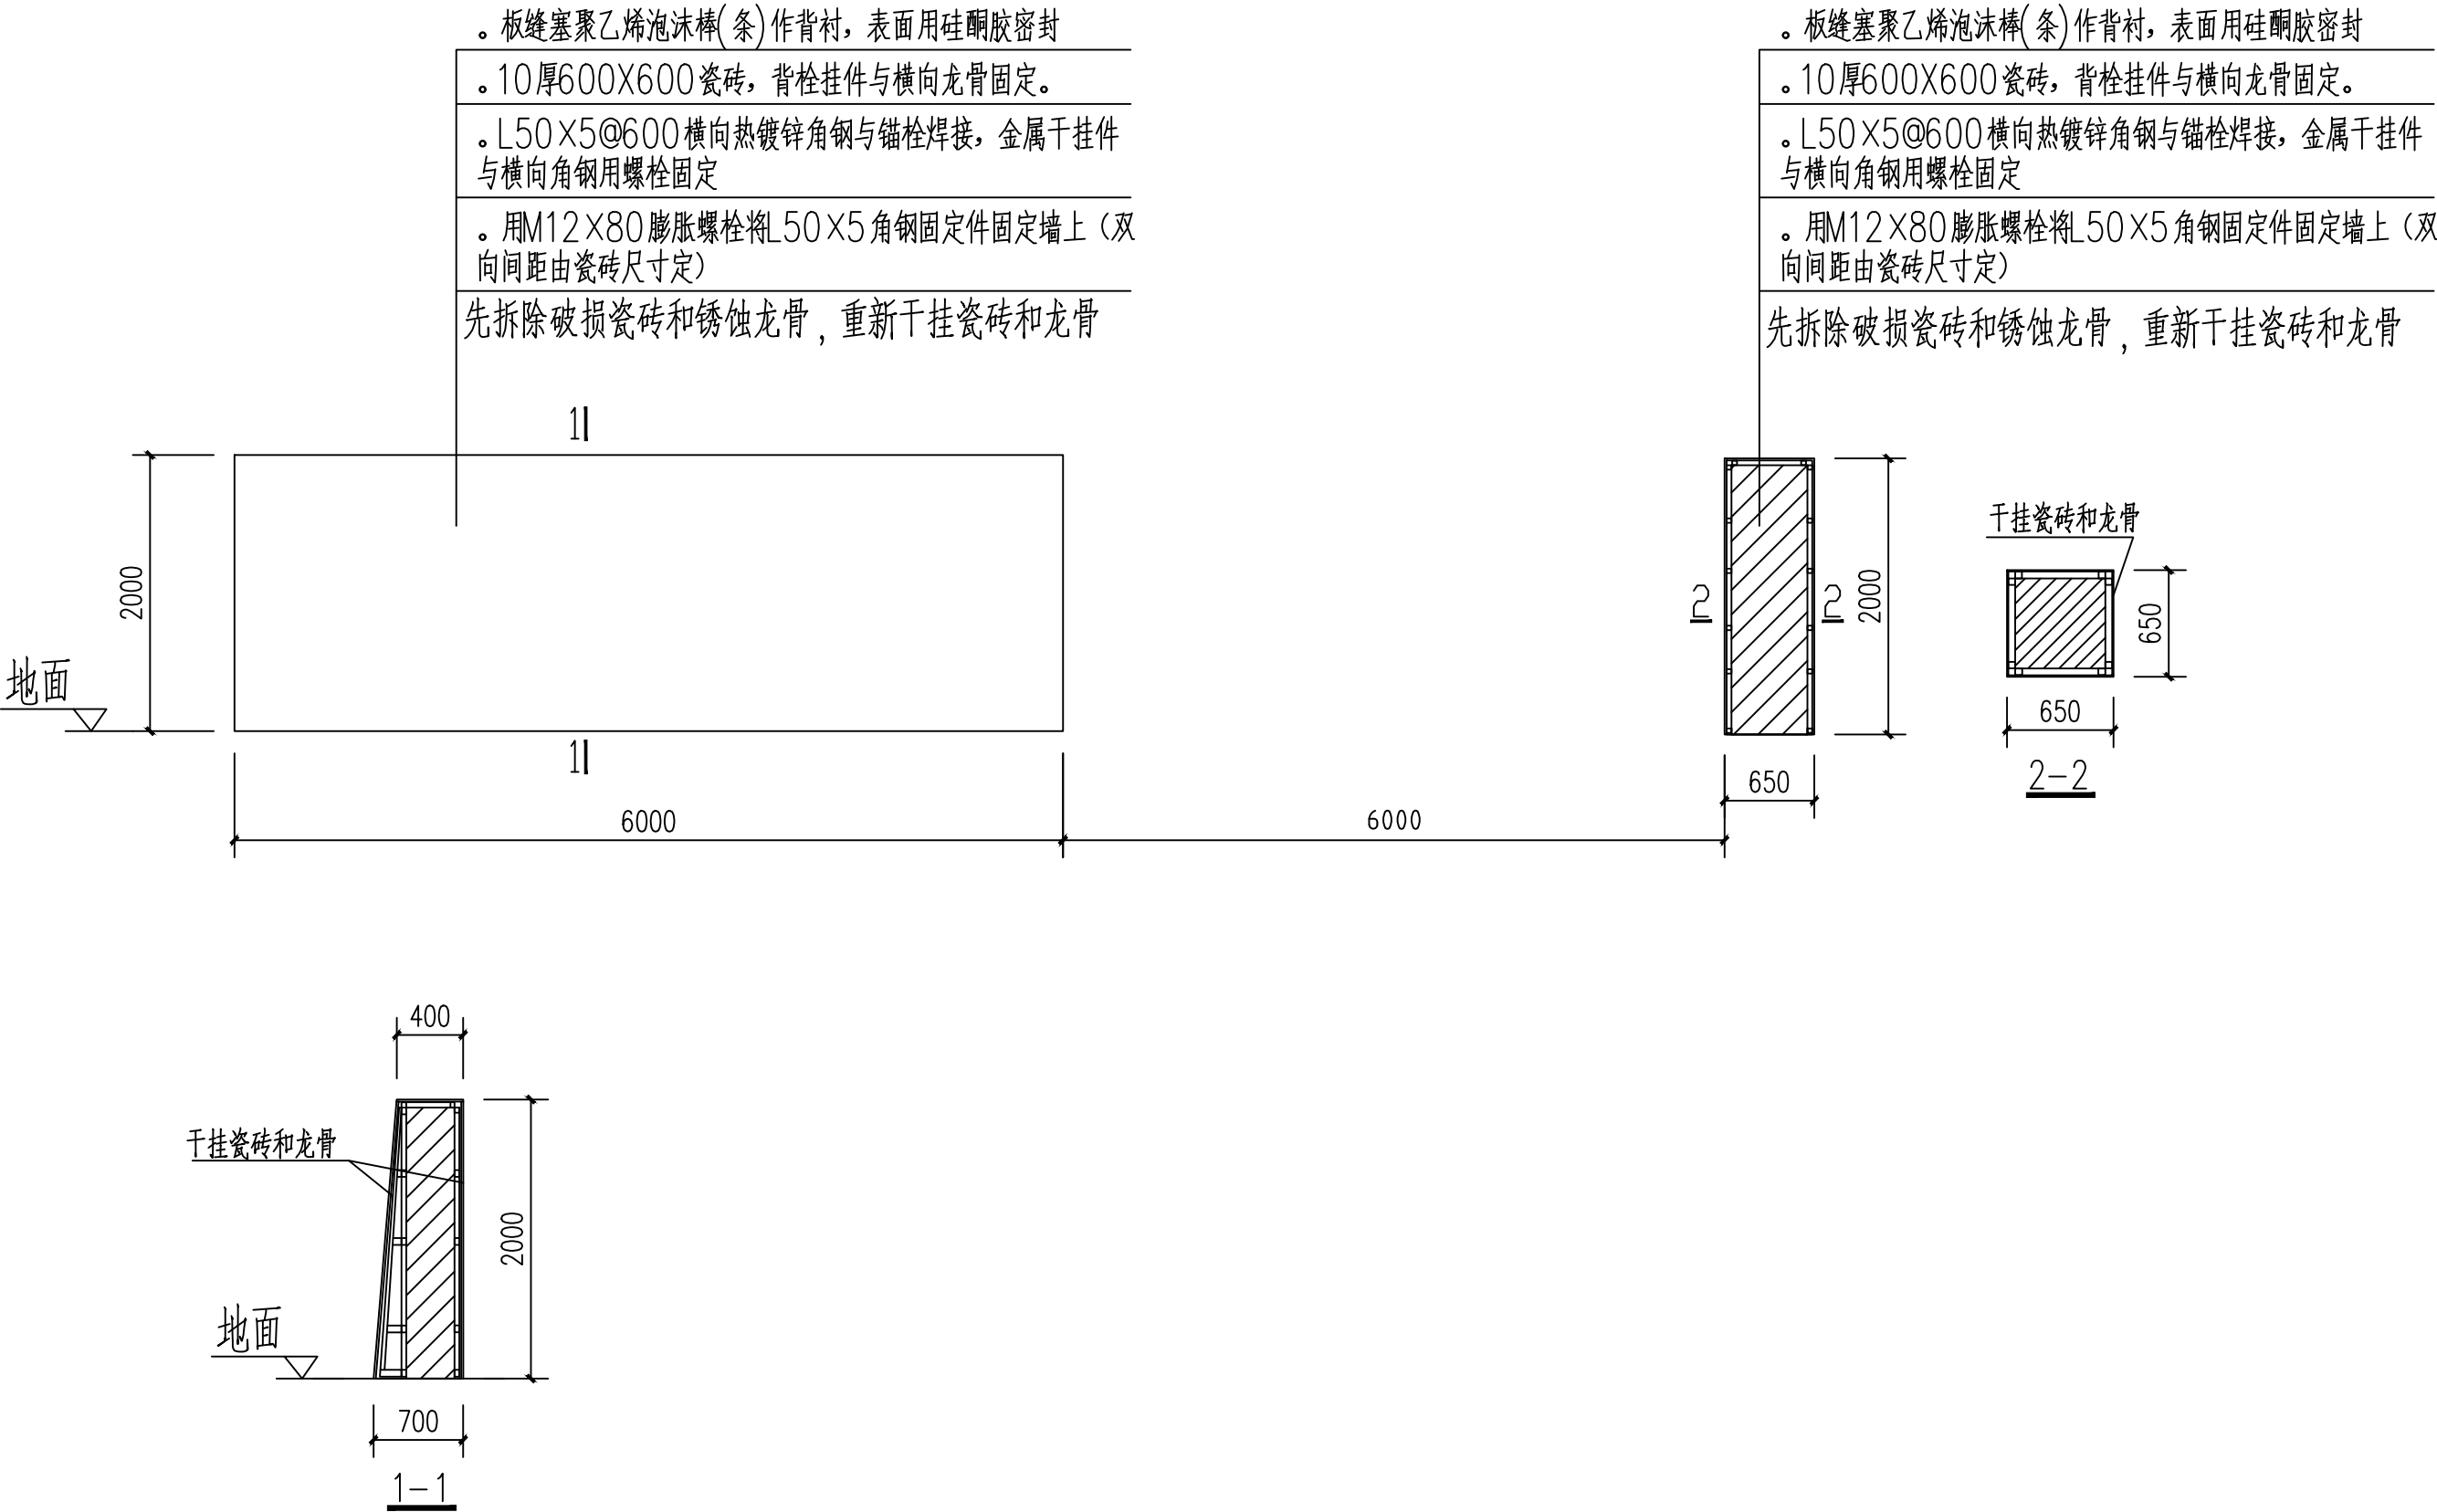

北门两侧墙体维修图



说明:

注册师盖章

签字

牡丹江市建筑设计研究院有限责任公司
Mudanjiang Institute of Architectural Design & Research
地址: 牡丹江市东七条路25号
电话(TEL.): 13836355892
E-mail: liusuo6948019@163.com
证书编号: A123003660

建设单位	牡丹江市公路养护中心	
工程名称	牡丹江市公路养护中心2026年桥梁库修缮工程	
图名	北门两侧墙体维修图	
技术负责	吴东日	吴东日
设计总负责	吴东日	吴东日
项目负责	才丽莉	才丽莉
审定	刘洪强	刘洪强
专业负责	才丽莉	才丽莉
审核	邢文浩	邢文浩
校对	才丽莉	才丽莉
设计	卜期光	卜期光
工程编号		图号 建施-1
设计阶段	施工图	日期 2026.06

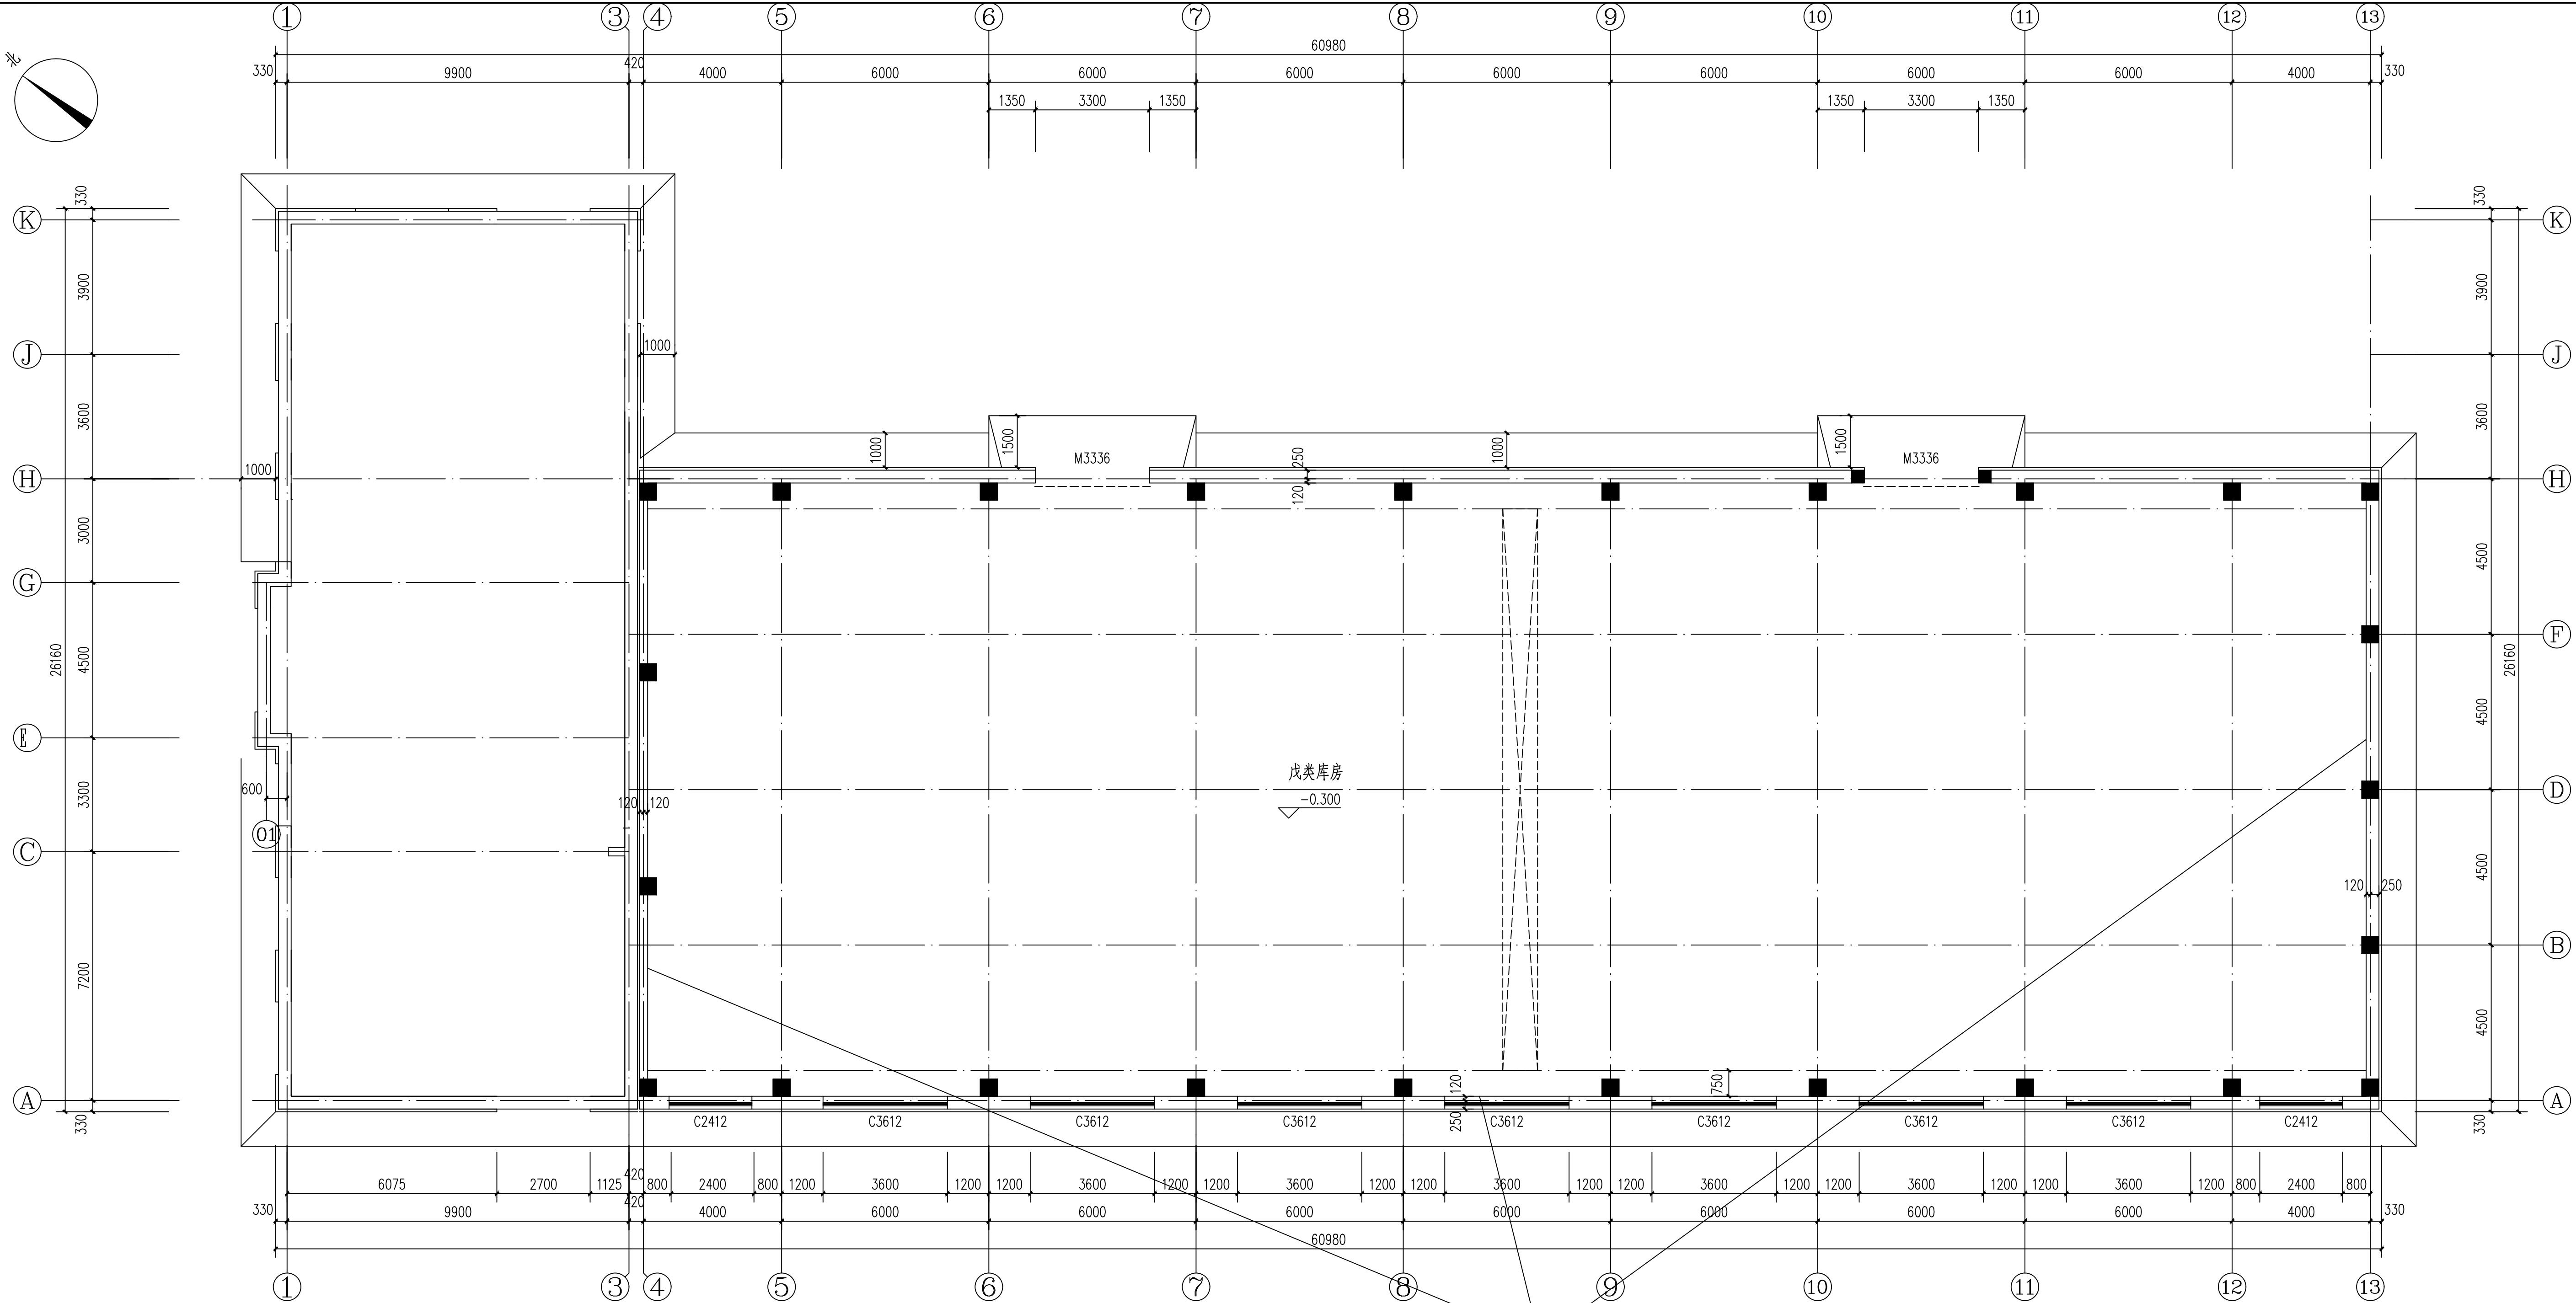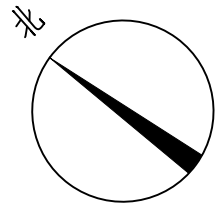

屋面维修和墙体粉刷平面图 1:100

库房三面墙体重新粉刷,墙体高度7.9m,起皮墙面涂料层剔除占比10%,
重新粉刷涂料二遍

说明:

注册师盖章

签字

牡丹江市建筑设计研究院有限责任公司
MuDanJiang Institute of Architectural Design & Research
地址:牡丹江市东七条路25号
电话(Tel.):13846355882
E-mail:1155069480@163.com
证书编号:A123000660

建设单位 牡丹江市公路养护中心
工程名称 牡丹江市公路养护中心2026年
桥涵库修工程

图名 屋面维修和墙体粉刷平面图

技术负责	吴东日	吴东日
设计总负责	吴东日	吴东日
项目负责	才丽莉	才丽莉
审定	刘洪强	刘洪强
专业负责	才丽莉	才丽莉
审核	邢文浩	邢文浩
校对	才丽莉	才丽莉
设计	卜期光	卜期光

工程编号	图号	建施-1
设计阶段	施工图	日期 2026.06