

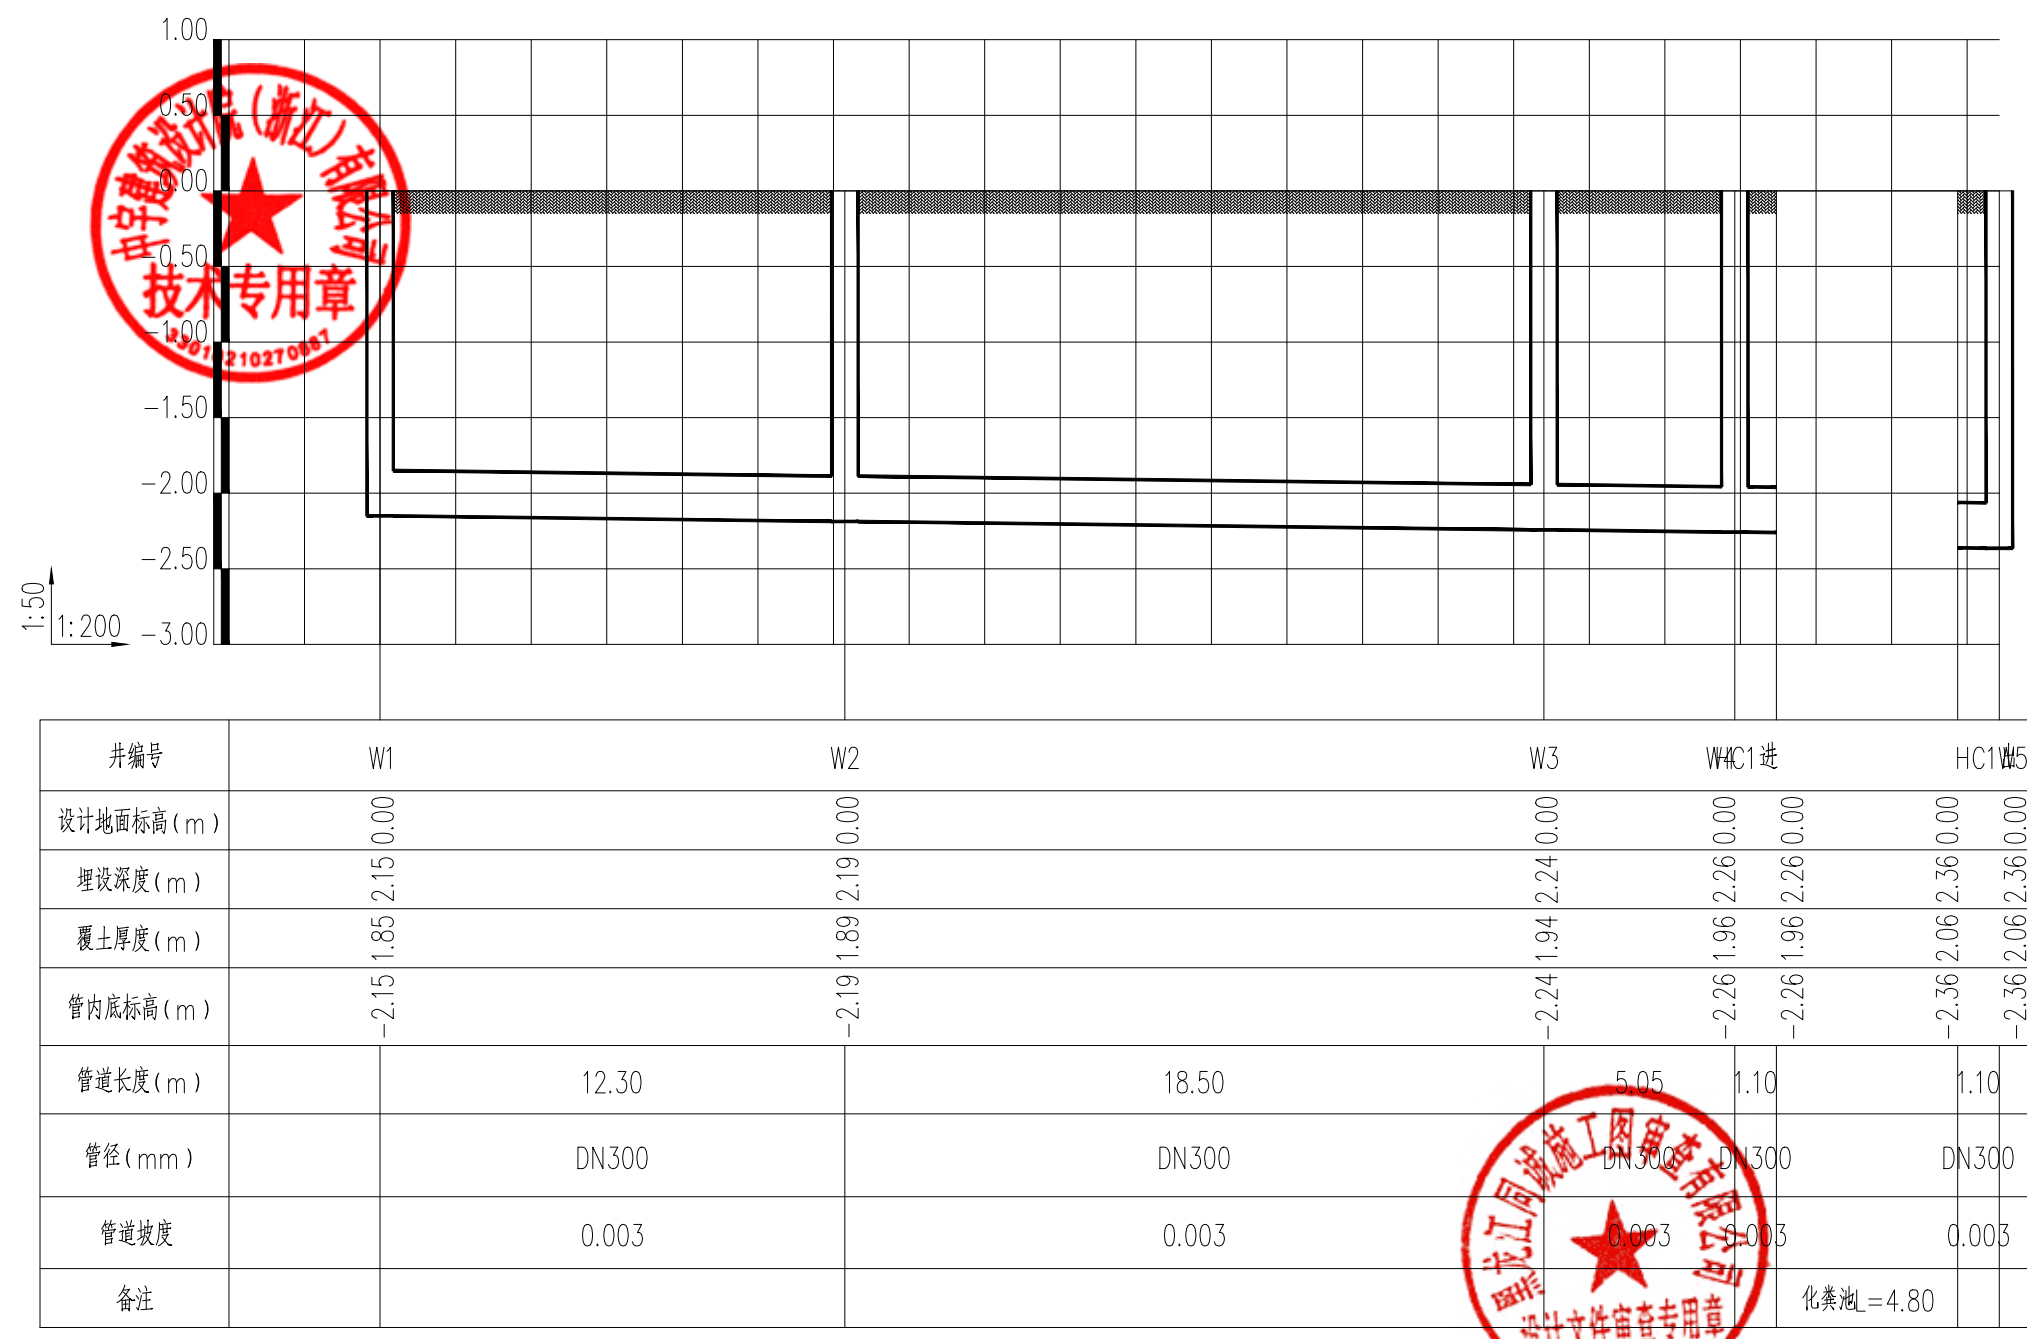


设计人: 马婷婷 审核人: 王东明 专业负责人: 马婷婷 设计日期: 2026.09

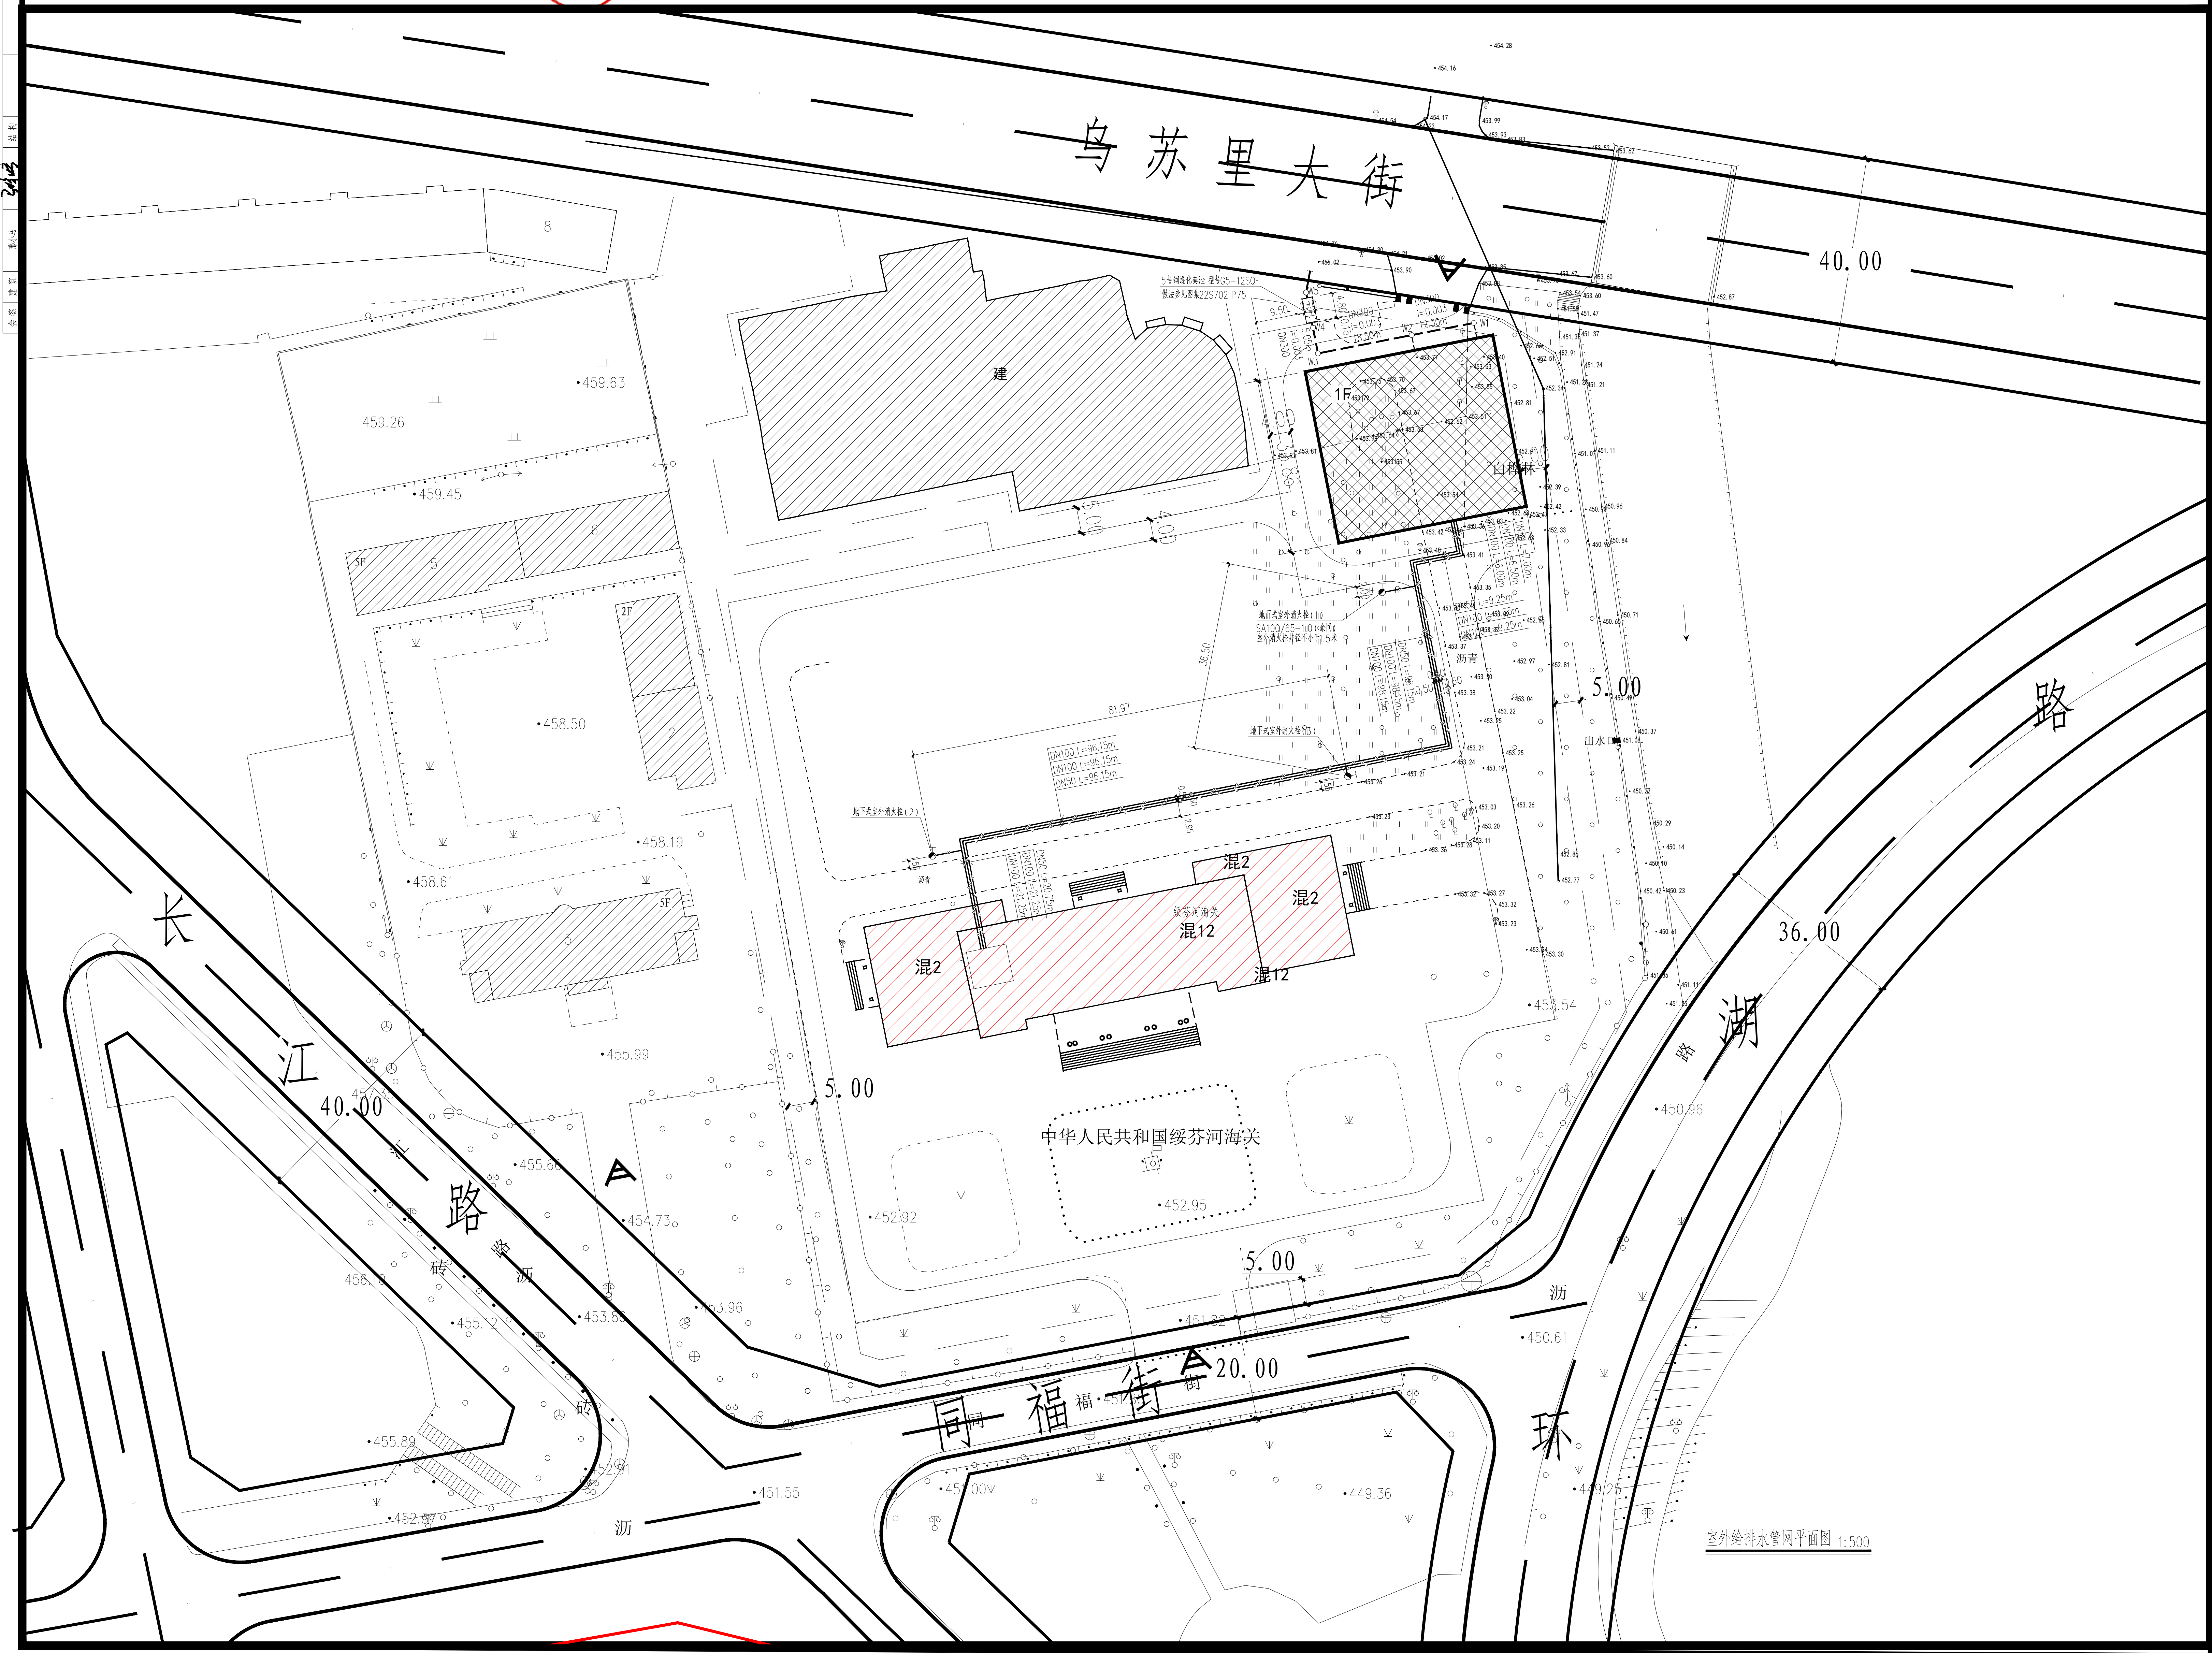

污水纵断面图

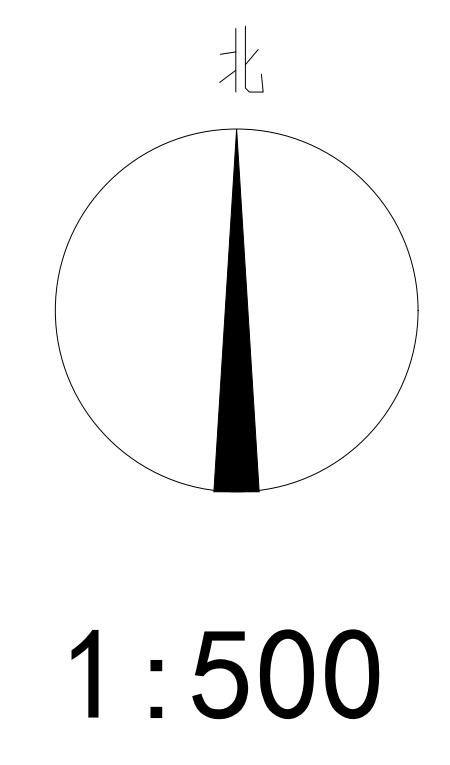

室外给排水管网平面图 1:500

姓名	马婷婷	签名	马婷婷
专业负责人	谭建红	签名	谭建红
设计人	谭建红	签名	谭建红
注册(执业)章			
姓名: 谭建红 注册号: 3300165-C5007 有效期至: 2029年04月			
项目章			
出图章			
审图章			
竣工章			
中宇建筑设计院(浙江)有限公司 ZHUANGYU ARCHITECTURAL DESIGN INSTITUTE (CHINA) CO., LTD. 注册建筑师编号: A133624917 (甲级) ISO 9001 证书编号: 00121010114555/3302 地址: 浙江省宁波市江北区洪塘街道159号633室			
审核人	马婷婷	签名	马婷婷
审核人	王东明	签名	王东明
审核人	马婷婷	签名	马婷婷
审核人	谭建红	签名	谭建红
审核人	叶冰瑶	签名	叶冰瑶
审核人	谭建红	签名	谭建红
审核人	谭建红	签名	谭建红
建设单位: 中华人民共和国绥芬河海关			
工程名称: 绥芬河海关监管区周边生活设施保障能力提升工程(二期)			
项目名称: 绥芬河海关新建车库项目			
图名: 室外给排水管网平面图 污水纵断面图			
工程编号	J26030	图号	水施-02
专业	给排水	设计阶段	施工图
版次	1	日期	2026.09
审查类型: A1(841)59(4)			