


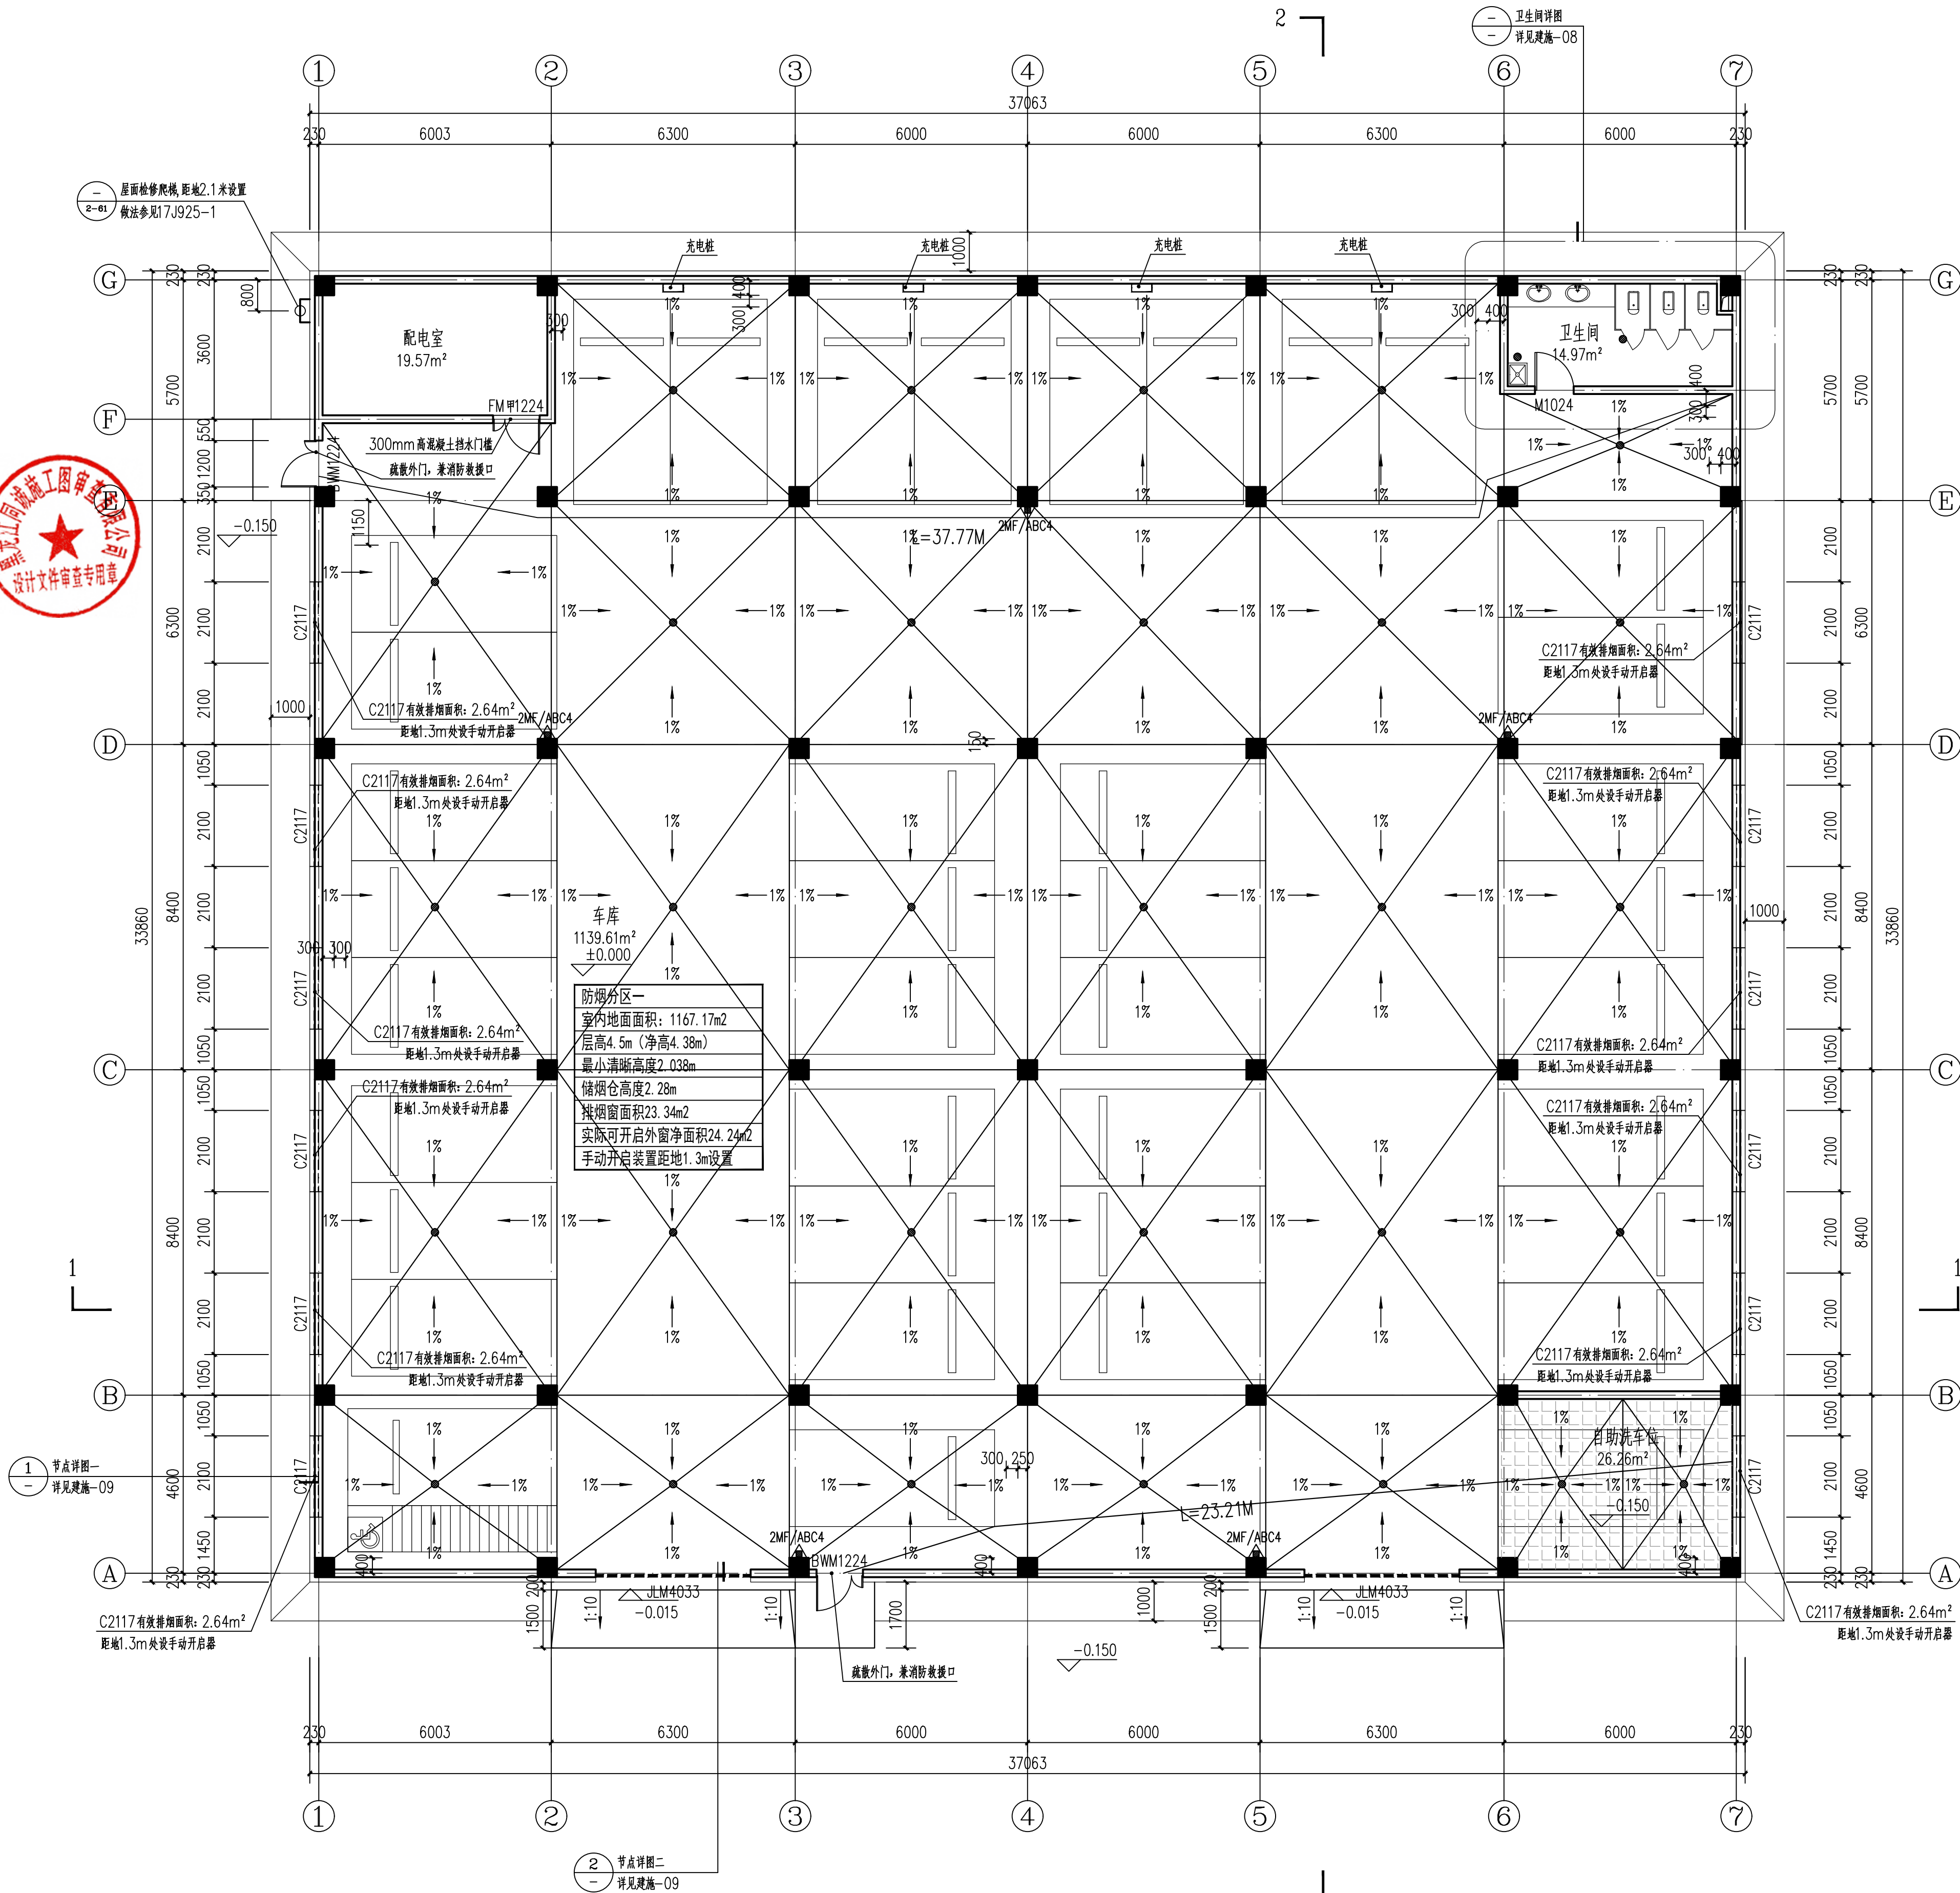

一层平面图 1:100

本层建筑面积: 1254.95m²
注: 本层共设39个停车位, 其中充电车位共4个, 无障碍车位1个。
自助洗车位预留, 不含设备
车库地面向地漏找坡, 坡度1%。

姓名	马婷婷	陈博
项目负责人	马婷婷	陈博
专业负责人	马婷婷	陈博
设计人	陈博	陈博
注册(执业)章	中华人民共和国一级注册建筑师 姓名: 马婷婷 注册号: 3300165-019 有效期: 至2028年03月	
审核章		
出图章		
竣工章		
中宇建筑设计院(浙江)有限公司	ZHONGYU ARCHITECTURAL DESIGN INSTITUTE (ZHEJIANG) CO.,LTD. 工程设计证书编号: A133A24917 (甲级) ISO证书编号: 00121Q310114R5S/3302 地址: 浙江省宁波市江北区洪塘路159号633室	
审核	马婷婷	陈博
审核	沈丹	陈博
项目负责人	马婷婷	陈博
专业负责人	马婷婷	陈博
设计人	王琪	陈博
设计人	陈博	陈博
设计人	陈博	陈博
建设单位	CONSTRUCTION COMPANY 中华人民共和国绥芬河海关	
工程名称	哈尔滨海关绥芬河地区边关生活设施保障能力提升工程(二期)	
子项名称	绥芬河海关新建车库	
图名	DRAWING TITLE 一层平面图	
工程编号	SHLJ26030	图号 04
专业	建筑	设计阶段 施工图
版次		日期 2026.07
REVISION No.		DATE
审查类型:	A1 (841X594)	