


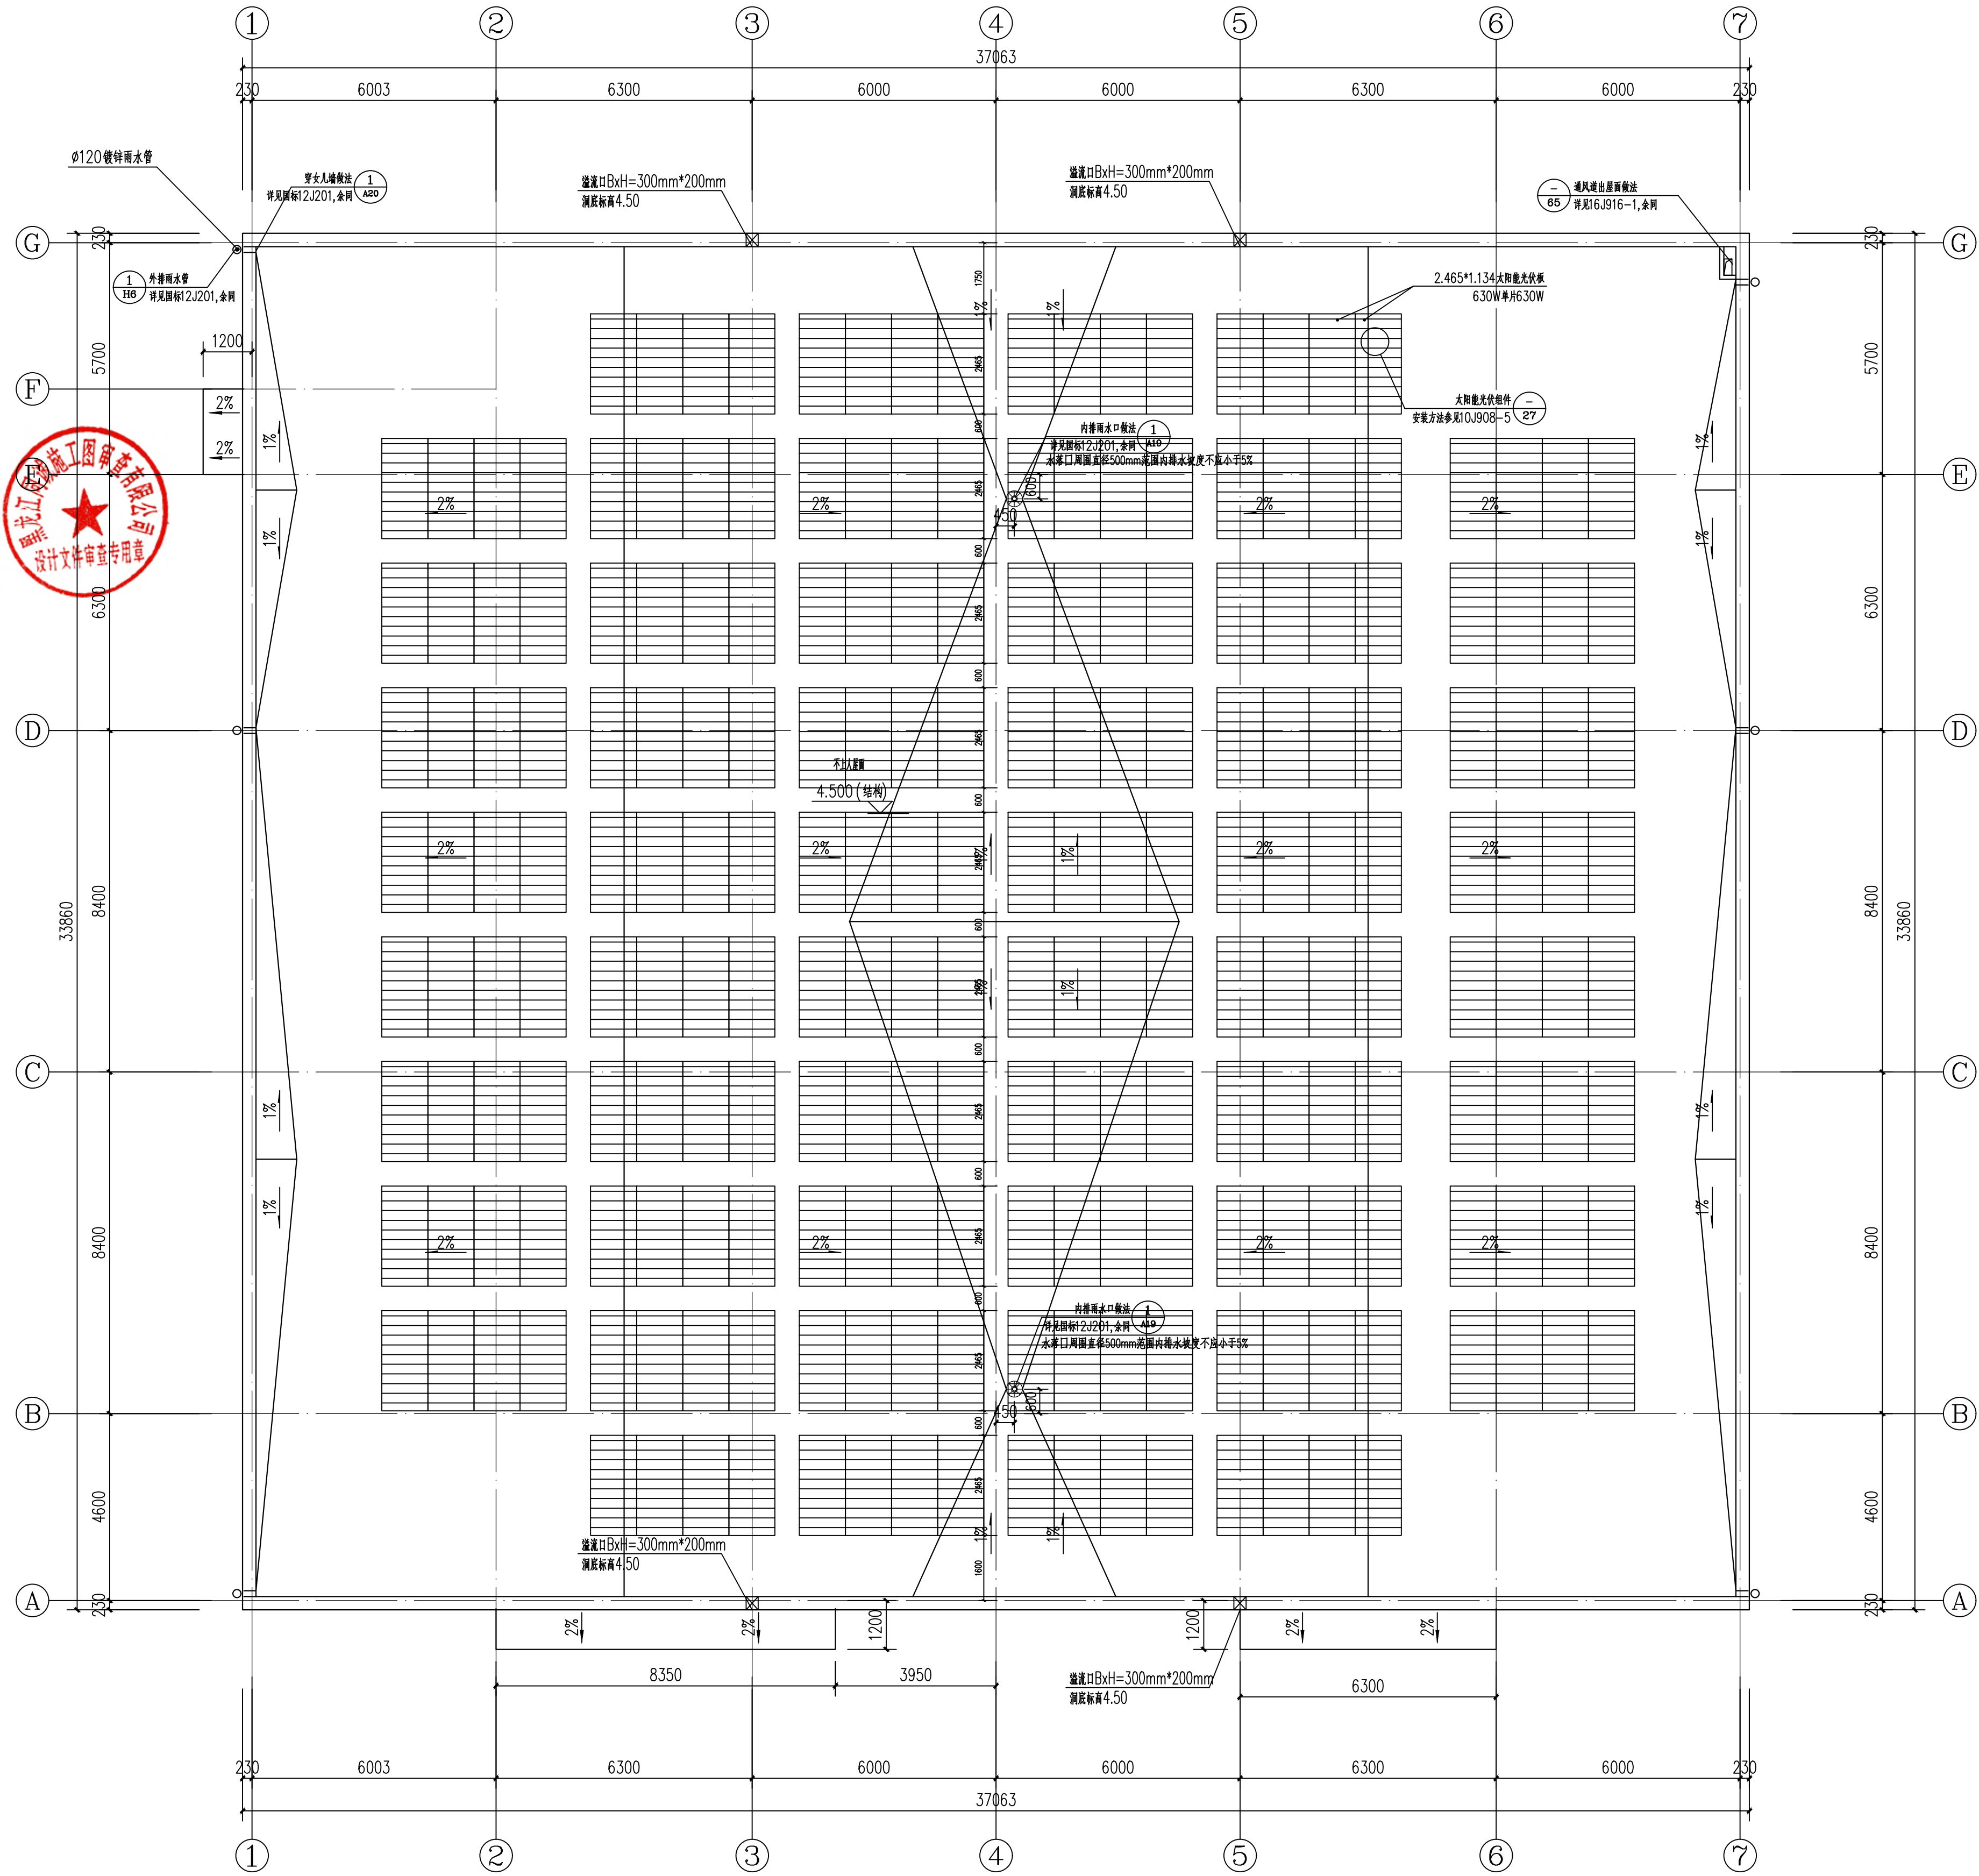

屋顶层平面图 1:100

姓名	马婷婷	马婷婷
项目负责	马婷婷	马婷婷
专业负责	马婷婷	马婷婷
设计人	陈博	陈博
注册(执业)章		
中华人民共和国一级注册建筑师		
姓名: 马婷婷		
注册号: 3300165-019		
有效期: 至2028年03月		
预盖章		
出图章		
审图章		
竣工章		
中宇建筑设计院(浙江)有限公司		
ZHONGYU ARCHITECTURAL DESIGN INSTITUTE (ZHEJIANG) CO., LTD.		
工程设计证书编号: A133A24917 (甲级)		
ISO证书编号: 001210310114R5S/3302		
地址: 浙江省宁波市江北区洪都路159号633室		
设计	马婷婷	马婷婷
审核	沈丹	沈丹
项目负责	马婷婷	马婷婷
专业负责	马婷婷	马婷婷
设计人	王琪	王琪
设计人	陈博	陈博
设计人	陈博	陈博
建设单位 CONSTRUCTION COMPANY		
中华人民共和国绥芬河海关		
工程名称	哈尔滨海关绥芬河地区边关生活设施保障能力提升工程(二期)	
子项名称	绥芬河海关新建车库	
图名	屋顶层平面图	
工程编号	SHLJ26030	图号
PROJECT No.		DRAWING No.
专业	建筑	设计阶段
PROFESSION		PHASE
版次		日期
REVISION No.		DATE
2026.07		
审查类型: A1 (841X594)		