
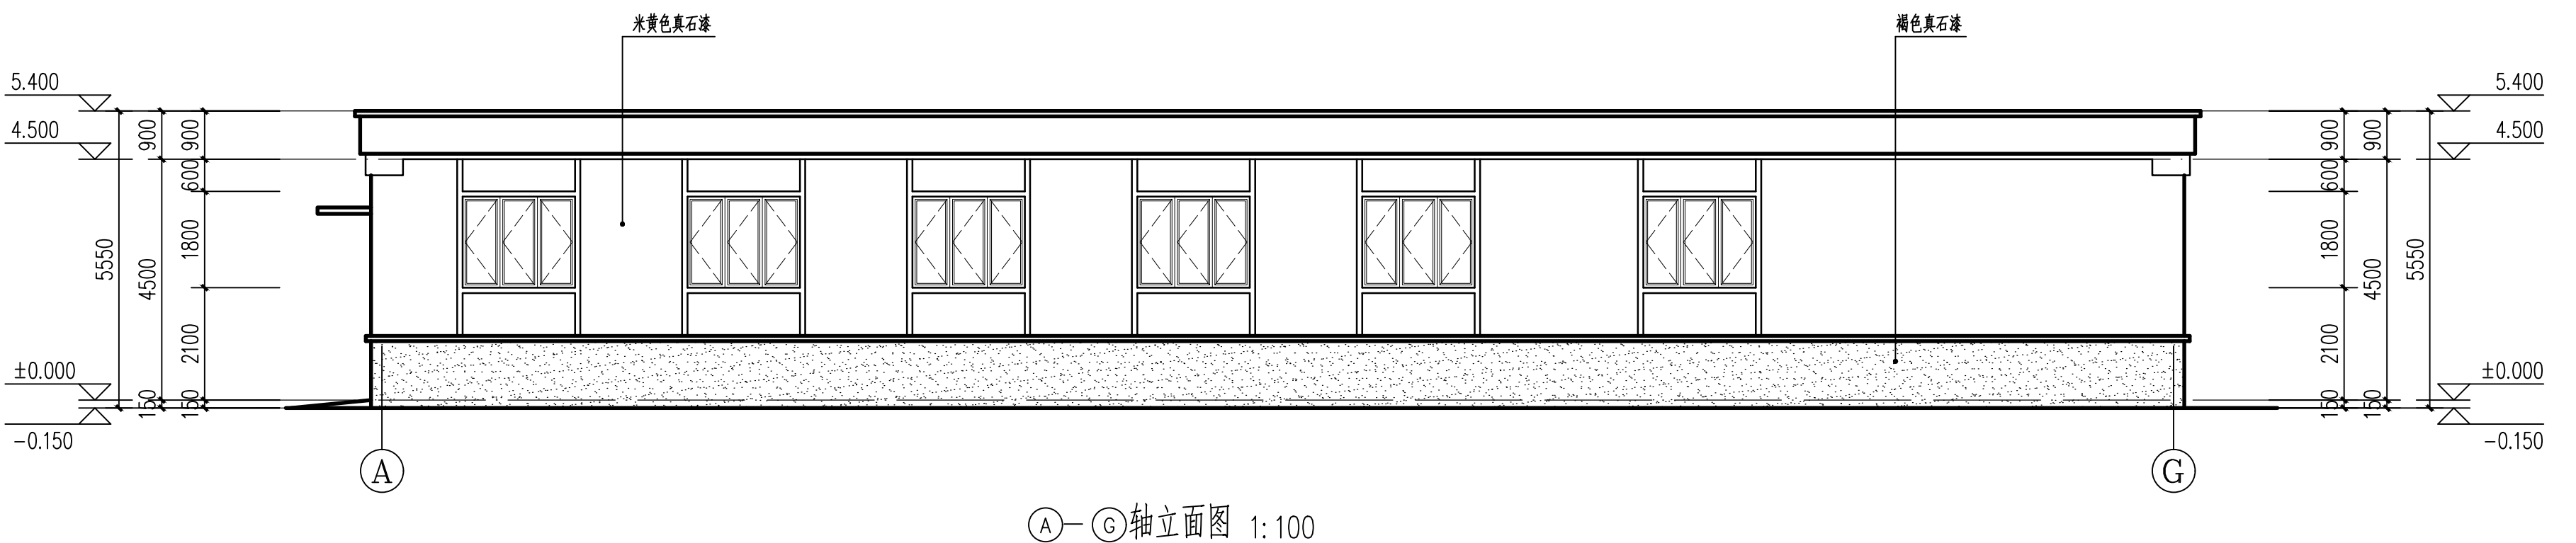
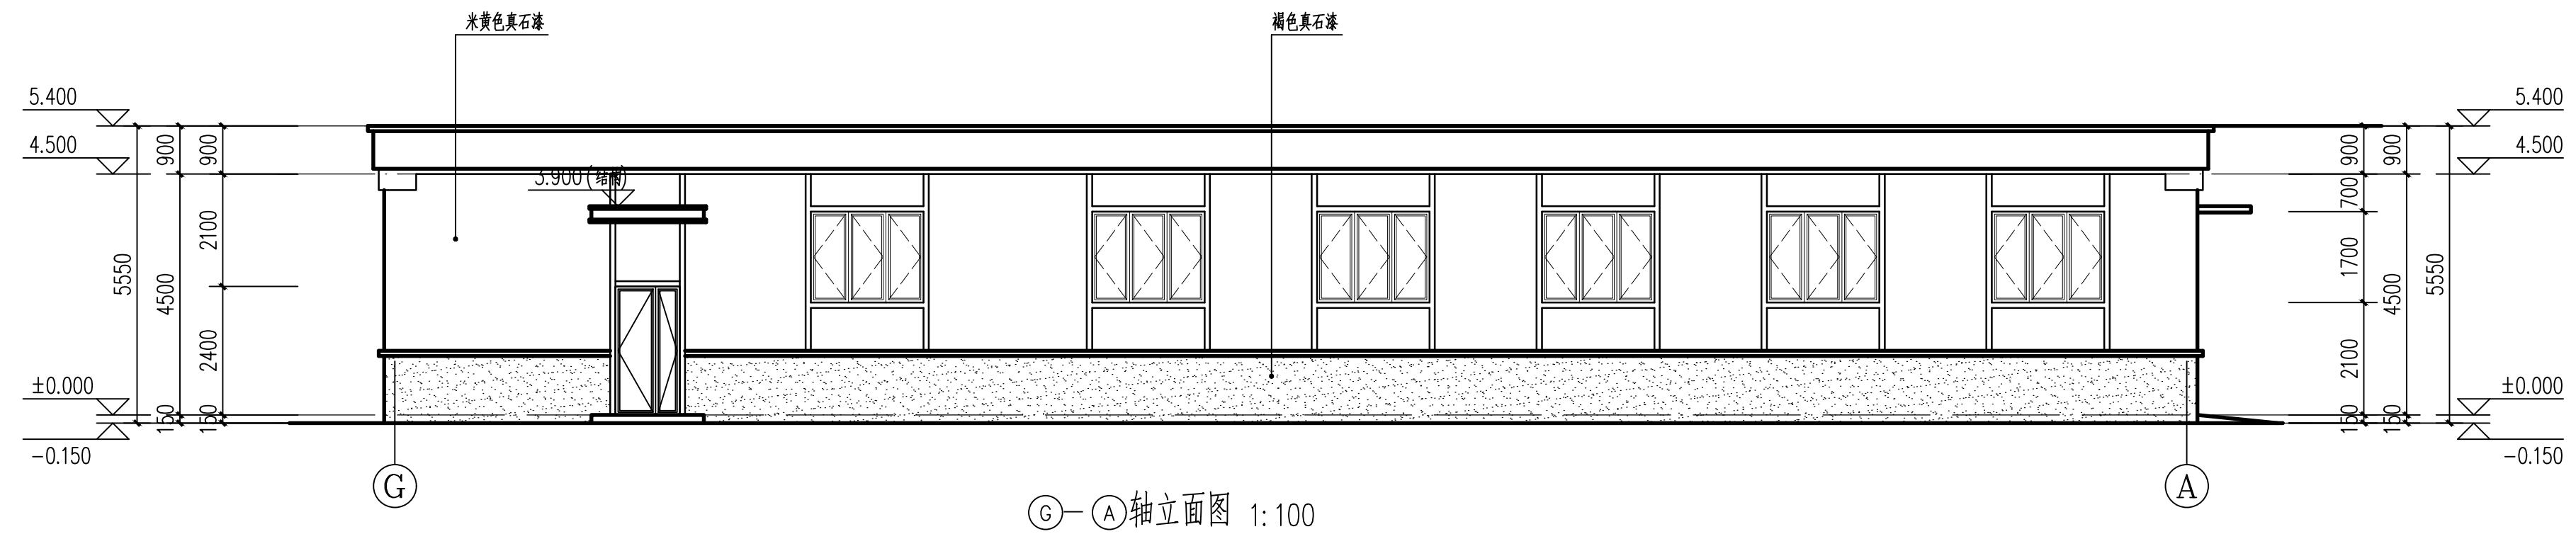


设计人 汪双众 暖通 施力航 给排水 结构 马婷婷 建筑 签字

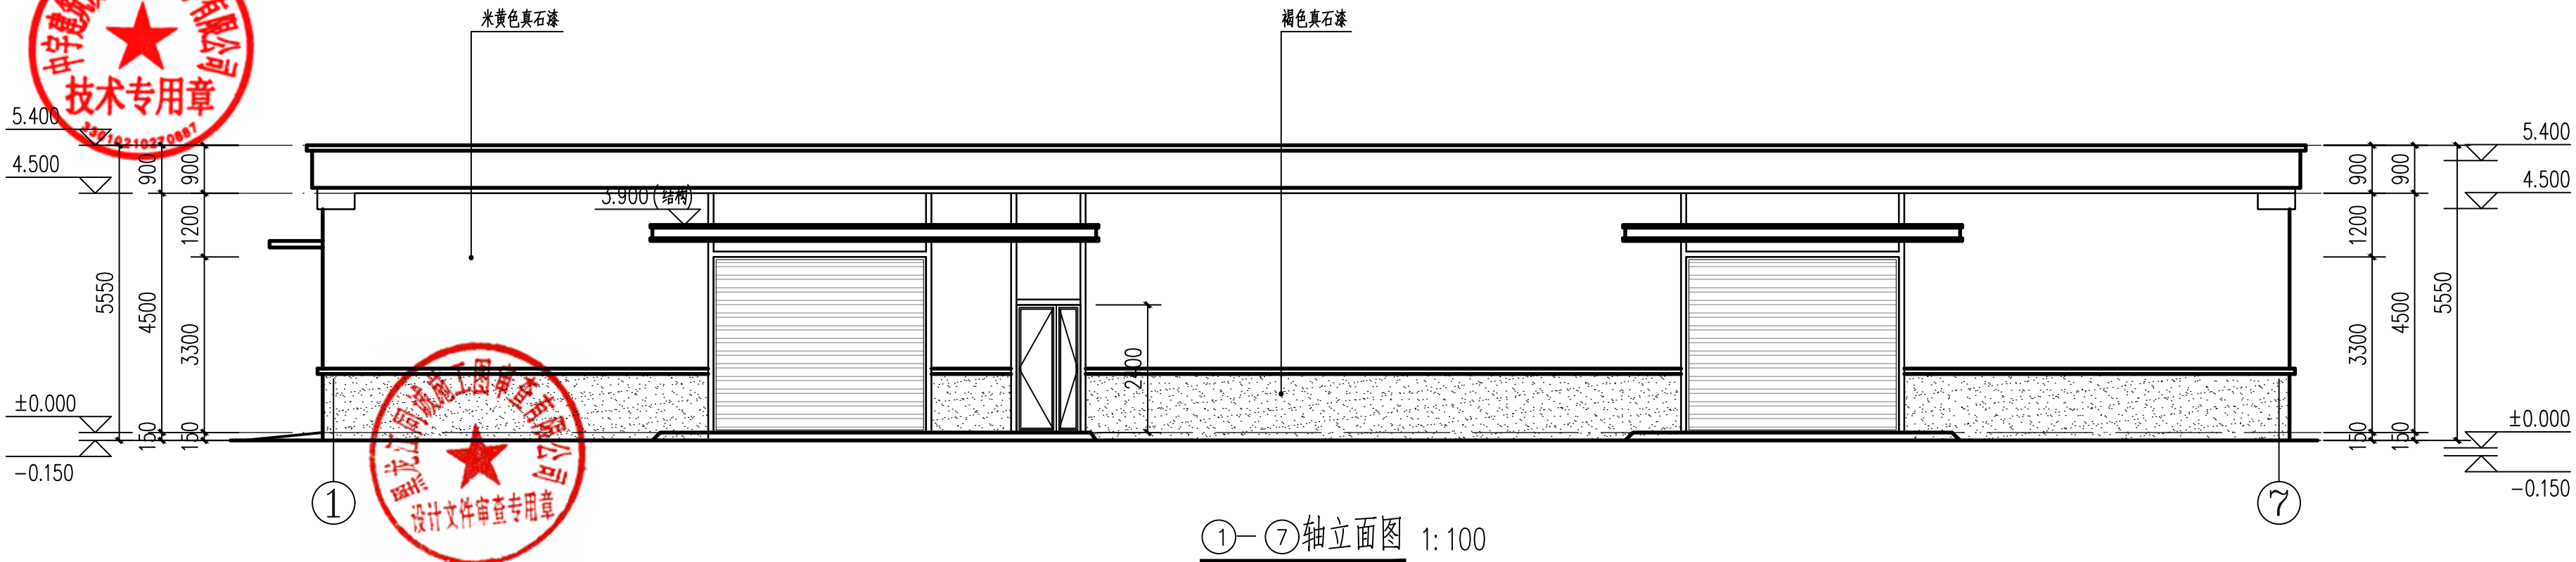

	实 名	签 名
项目负责人	马婷婷	马婷婷
专业负责人	马婷婷	马婷婷
设计人	陈 博	陈博

注册(执业)章
中华人民共和国一级注册建筑师
姓名: 马婷婷
注册号: 3300165-019
有效期至: 至2028年03月

预留章

出图章

审图章

竣工章

中宇建筑设计(浙江)有限公司
建筑行业(工程)甲级(证书编号: A133A24917)
中宇建筑设计院(浙江)有限公司
(ZHONGYU ARCHITECTURAL DESIGN INSTITUTE (ZHEJIANG) CO.,LTD.)
工程设计证书编号: A133A24917(甲级)
ISO证书编号: 00121Q310114R5S/3302
地 址: 浙江省宁波市江北区洪都路159号633室

审 定 AUTHORIZED BY	马婷婷	马婷婷
审 核 EXAMINED BY	沈 丹	沈丹
项目负责人 PROJECT CAPTAI	马婷婷	马婷婷
专业负责人 MAIN ENGINEER	马婷婷	马婷婷
校 对 人 CHECKED BY	王 琪	王琪
设 计 人 DESIGNED BY	陈 博	陈博
制 图 人 DRAWN BY	陈 博	陈博

建设单位 CONSTRUCTION COMPANY
中华人民共和国绥芬河海关

工程名称
PROJECT NAME
哈尔滨海关监管地区边关生活设施保障能力提升工程(二期)
子项名称
ITEM NAME
绥芬河海关新建车库

图名 DRAWING TITLE
立面图

工程编号 PROJECT No.	SHLJ26030	图 号 DRAWING No.	06
专 业 PROFESSION	建筑	设计阶段 PHASE	施工图
版 次 REVISION No.		日 期 DATE	2026. 07

审查类型: A2(594X420)