



设计人 汪晓众 暖通 施力航 电气 汪晓众 给排水 汪晓众 结构 马婷婷 建筑 马婷婷 审核 汪晓众

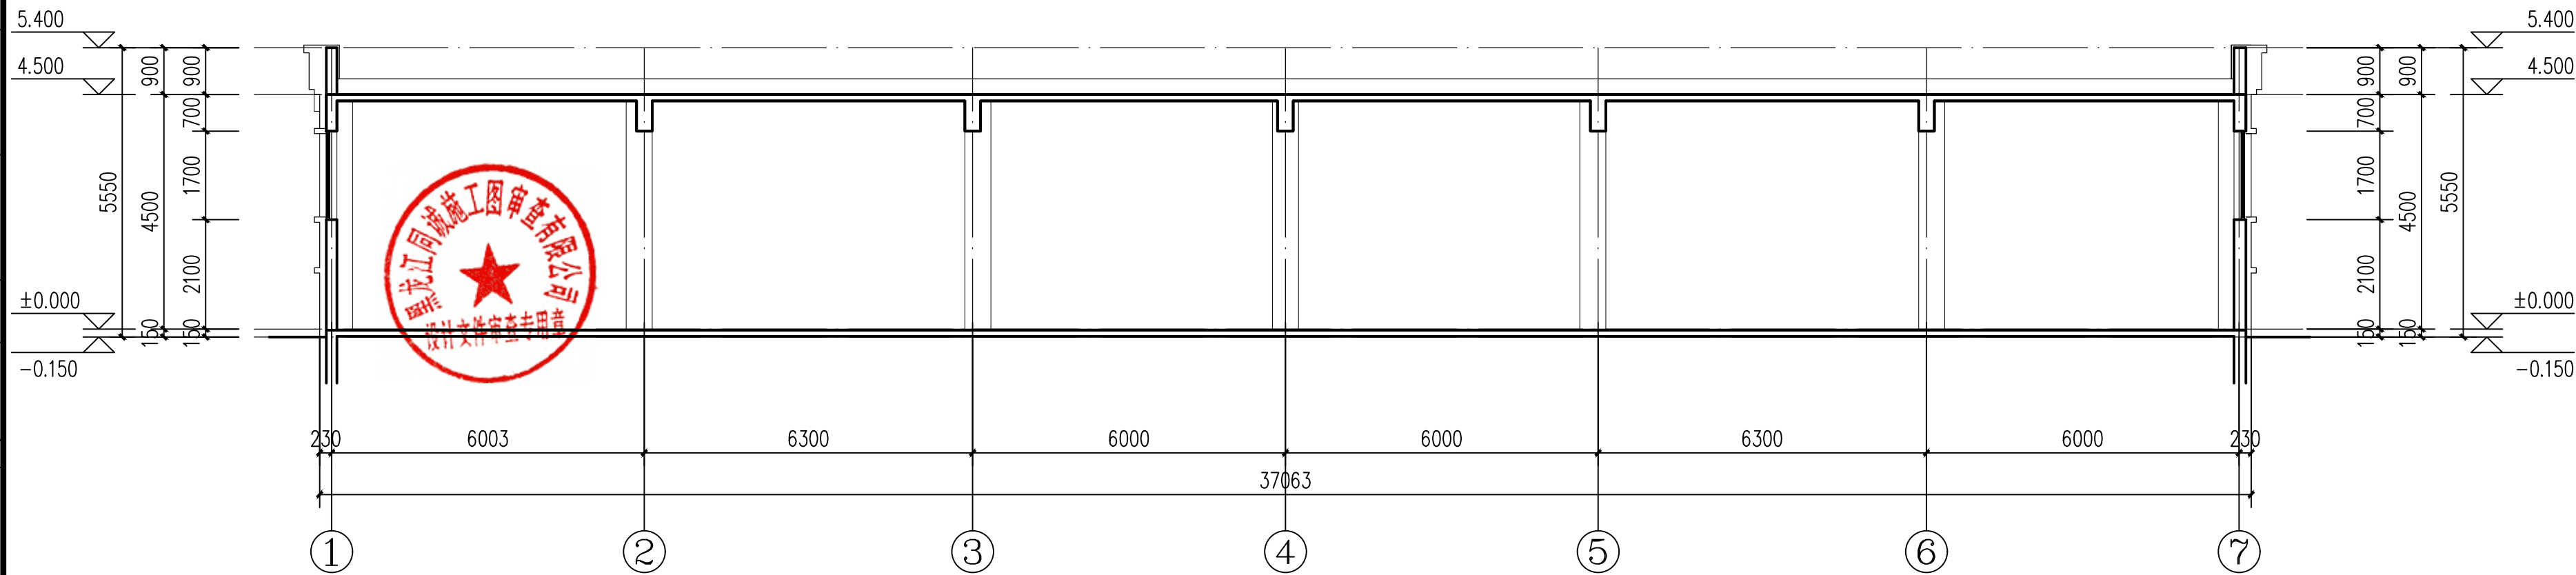

1-1 剖面图 1:100

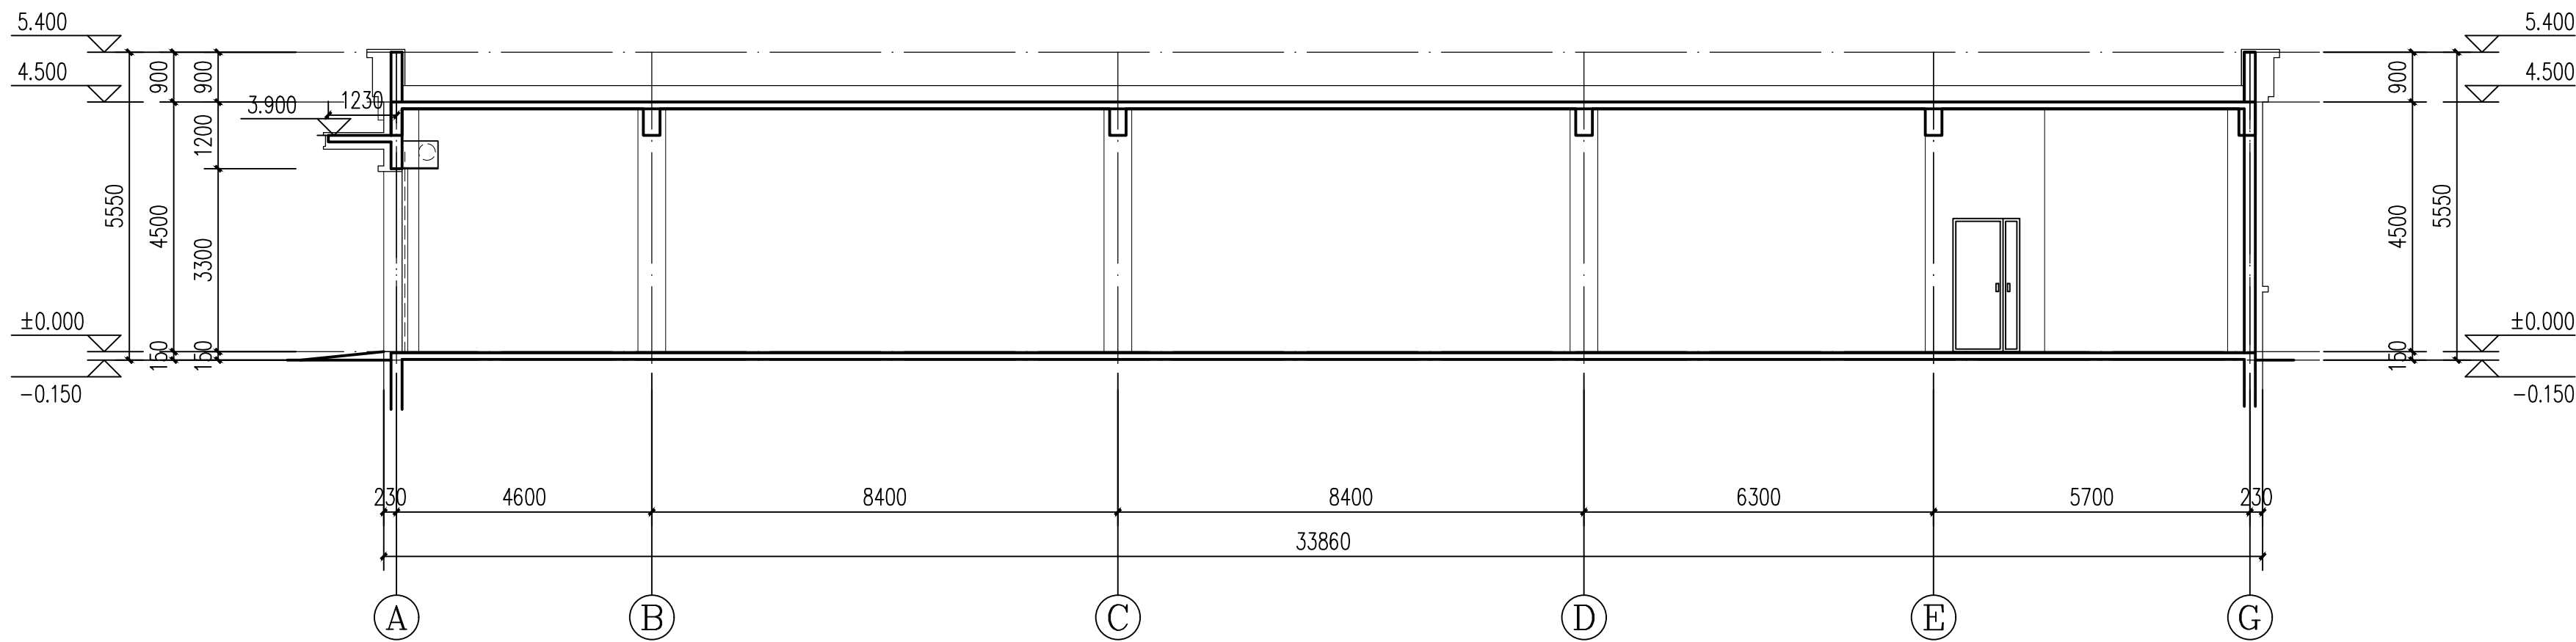

2-2 剖面图 1:100

	实 名	签 名
项目负责人	马婷婷	马婷婷
专业负责人	马婷婷	马婷婷
设计人	陈 博	陈博

注册(执业)章	
中华人民共和国一级注册建筑师	
姓 名:	马 婷 婷
注册号:	3300165-019
有效期:	至2028年03月

预留章

出图章

审图章

竣工章

中宇建筑设计(浙江)有限公司
ZHONGYU ARCHITECTURAL DESIGN INSTITUTE (ZHEJIANG) CO.,LTD.
工程设计证书编号: A133A24917(甲级)
ISO证书编号: 00121Q310114R5S/3302
地 址: 浙江省宁波市江北区洪都路159号633室

审 定	马婷婷	马婷婷
AUTHORIZED BY		
审 核	沈 丹	沈丹
EXAMINED BY		
项目负责人	马婷婷	马婷婷
PROJECT CAPTAI		
专业负责人	马婷婷	马婷婷
MAIN ENGINEER		
校 对 人	王 琪	王琪
CHECKED BY		
设计人	陈 博	陈博
DESIGNED BY		
制图人	陈 博	陈博
DRAWN BY		

建设单位 CONSTRUCTION COMPANY
中华人民共和国绥芬河海关

工程名称	哈尔滨海关监管地区边关生活设施保障能力提升工程(二期)
PROJECT NAME	
子项名称	绥芬河海关新建车库
ITEM NAME	

图名 DRAWING TITLE			
剖面图			
工程编号	SHLJ26030	图 号	07
PROJECT No.		DRAWING No.	
专 业	建筑	设计阶段	施工图
PROFESSION		PHASE	
版 次		日 期	2026. 07
REVISION No.		DATE	

审查类型: A2 (594X420)