



广州世方建筑设计有限公司
GUANGZHOU SHIFANG ARCHITECTS AND ENGINEERS LTD

建筑行业（建筑工程）甲级；风景园林工程
设计乙级；市政行业（道路工程、给水工程、
排水工程、桥梁工程）专业乙级；
证书编号：A244062074
NATIONAL DESIGN LICENSE No. A244062074

地址 Add：广州市南沙区进港大道星河东悦汇A栋14楼
邮箱 E-mail：6827677@qq.com
电话 Tel：020-39922677

翁源县龙仙镇中心卫生院新院区升级改造项目
(原翁源县人民医院体检中心及二门诊)
施工图
建筑专业



广州世方建筑设计有限公司
2026年06月



广州世方建筑设计有限公司

GUANGZHOU SHIFANG ARCHITECTS AND ENGINEERS LTD

图纸目录

DRAWINGS DIRECTORY

共 张; 第 张 阶段 STATUS 施工图

建设单位 CLIENT	翁源县龙仙镇中心卫生院	审定 AUTHORIZED BY	张力丹	张力丹	专业负责 CHIEF	郑伟钦	郑伟钦	专业 PROFESSION	建筑
工程名称 PROJECT	翁源县龙仙镇中心卫生院新院区升级改造项目 (原翁源县人民医院体检中心及二门诊)	审核 AUDITED BY	陈金堂	陈金堂	项目负责 PROJECT CHIEF	郑伟钦	郑伟钦	版本号 REVISION	01
子项名称 SUB-TITLE		校对 CHECKED BY	廖舒燕	廖舒燕	设计 DESIGN	白松林	白松林	日期 DATE	2026. 06

序 号 NO.	图 纸 名 称 TITLE	图 号 DRAWN NO.	规 格 SIZE	附 注 ANNOTATIONS
01	设计总说明	JS-N01	A2	
02	建筑装饰设计总说明	JS-N02	A2	
03	广告制作清单	JS-N03	A2	
04	搬迁物品明细	JS-N04	A2+1/4	
05	门诊楼首层现状平面图	JS-P01	A2+1/4	
06	门诊楼二层现状平面图	JS-P02	A2+1/4	
07	门诊楼三层现状平面图	JS-P03	A2+1/4	
08	门诊楼四层现状平面图	JS-P04	A2+1/4	
09	门诊楼五层现状平面图	JS-P05	A2+1/4	
10	门诊楼六层现状平面图	JS-P06	A2+1/4	
11	门诊楼屋面层现状平面图 门诊楼构架层现状平面图	JS-P07	A2+1/4	
12	门诊楼首层打拆平面图	JS-P08	A2+1/4	
13	门诊楼二层打拆平面图	JS-P09	A2+1/4	
14	门诊楼三层现状平面图	JS-P10	A2+1/4	
15	门诊楼四层打拆平面图	JS-P11	A2+1/4	
16	门诊楼屋面层打拆平面图 门诊楼构架层打拆平面图	JS-P12	A2+1/4	
17	门诊楼首层改造平面图	JS-P13	A2+1/4	
18	门诊楼二层改造平面图	JS-P14	A2+1/4	
19	门诊楼三层现状平面图	JS-P15	A2+1/4	
20	门诊楼四层改造平面图	JS-P16	A2+1/4	
21	门诊楼五层改造平面图	JS-P17	A2+1/4	
22	门诊楼六层改造平面图	JS-P18	A2+1/4	
23	门诊楼屋面层改造平面图 门诊楼构架层改造平面图	JS-P19	A2+1/4	
24	门诊楼屋面层改造平面图	JS-P20	A2	
25	行政楼现状平面图	JS-P21	A2	
26	行政楼打拆平面图	JS-P22	A2	
27	行政楼改造平面图	JS-D01	A2+1/4	
28	改造门窗大样图	JS-D02	A2+1/4	
29	改造节点大样图一	JS-D03	A2	
30	改造节点大样图二			
31				
32				
33				
34				
35				
36				
37				
38				

广东省建设工程勘察设计出图专用章
单位名称: 广州世方建筑设计有限公司
业务范围: 建筑行业(建筑工程)甲级, 风景园林设计乙级,
市政行业(道路工程、给水工程、排水工程、桥梁工程)专业乙级
资质证书编号: A244062074
有效期至: 2028年10月16日


[illegible]

建筑电气	ARCHITECTURE ELECTRICAL	电气	ELECTRICAL
结构弱电	STRUCTURE WEAK	弱电	TELECOM
给排水	PLUMBING	总图	SITE PLAN
暖通	MERCEMENTAL		

种类	传统普通砂浆	预拌砂浆
砌筑砂浆	M5 水泥砂浆 M5 混合砂浆	WM M5
	M7.5 水泥砂浆 M7.5 混合砂浆	WM M7.5
	M10 水泥砂浆 M10 混合砂浆	WM M10
	M15 水泥砂浆	WM M15
	M20 水泥砂浆	WM M20
	M30 水泥砂浆	WM M30
抹灰砂浆	1:1:6混合砂浆	WP M5.0
	1:4水泥砂浆	WP M10
	1:3水泥砂浆	WP M15
	1:2水泥砂浆;1:2.5 水泥砂浆; 1:1:2 混合砂浆	WP M20
地面砂浆	1:3水泥砂浆	WS M15
	1:2水泥砂浆	WS M20
	1:1水泥砂浆	WS M25

装修材料燃烧性能等级

版权所有，不得复制、套用。

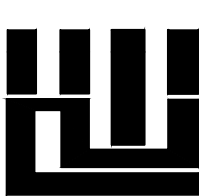

世方国际
Shifang International Co., Ltd.

广州世方建筑设计有限公司

GUANGZHOU SHIFANG ARCHITECTS AND ENGINEERS LTD

建筑行业(建筑工程)甲级;风景园林工程设计乙级;市政行业(道路工程、给水工程、排水工程、桥梁工程)专业乙级;

证书编号: A244062074

地址 Add: 广州市南沙区进港大道星河东悦汇A栋14楼

邮箱 E-mail : 6827677@qq.com

电话 Tel : 020-39922677

加盖图章处 STAMP AREA



建设单位 CLIENT

翁源县龙仙镇中心卫生院

工程名称 PROJECT

翁源县龙仙镇中心卫生院新院区升级改造项目
(原翁源县人民医院体检中心及二门诊)

子项名称	SUB-TITLE
1. 项目概况	1.1 项目背景
2. 项目目标	2.1 项目目标
3. 项目范围	3.1 项目范围
4. 项目组织	4.1 项目组织
5. 项目计划	5.1 项目计划
6. 项目执行	6.1 项目执行
7. 项目监控	7.1 项目监控
8. 项目收尾	8.1 项目收尾

图纸名称 TITLE

建筑装饰设计总说明

版本 REVISION

版 本 REV. BY	修 订 内 容 DESCRIPTION	修订日期 DATE	修订人 REV. BY

审 定 AUTHORIZED BY	张力丹	
审 核 AUDITED BY	陈金堂	
项目负责 PROJECT CHIEF	郑伟钦	
专业负责 CHIEF	郑伟钦	
校 对 CHECKED BY	廖舒燕	
设 计 DESIGN	白松林	
绘 图 DRAWN BY	白松林	

专业 PROFESSION 建筑	阶段 STATUS 施工图	图号 DWG. NO. JS-N02
比例 SCALE 1:100	版本号 REVISION 01	日期 DATE 2026.06

本图纸未经报建批复及技术审查,不得用于施工。


广告制作清单

翁源县医共体总医院广告制作清单				
序号	项目名称	尺寸	数量	单位
1	一、楼顶发光字			
2	楼顶大发光字	2200*2200*13个	63	m²
3		2800*2800	7.84	m²
4	发光字底架	2200*2200*14个	14	个
5	楼顶主体支撑铁架翻新	26m*5m*4m	130	m²
6	新做字搬运上楼顶费	/	14	个
7	拆除楼顶旧字人工	3*3m*8个 1.5*1.5*11个	19	m²
8	二、侧墙外钛金立体字不发光			
10	外墙钛金立体字	1900*1900mm*13个	46.93	m²
11	高空吊装费		13	个
12	新做字搬运上楼顶费	/	13	个
13	三、门面钛金立体字不发光			
14	门面钛金立体字	70*70*13个	910	cm
15	P10户外防水单红电子屏	6.5*0.73	4.745	m²
16	门口宣传栏内容	3.7*1.22*8块	36.1	m²
17	宣传栏三个钛金字换底板	80*80cm	6	块
18	大门口宣传换底板+内容	6000*1100mm	6.6	m²
19	一楼新做门牌	36X15cm	29	块
20	二楼新做门牌	36X15cm	19	块
21	三楼新做门牌	36X15cm	17	块
22	三楼新做大门牌	60X80cm	4	块
23	拆除、安装中医馆宣传画	/	10	块
24	四楼新做门牌	36X15cm	12	块
25	五楼新做门牌	36X15cm	12	块
26	六楼新做门牌	36X15cm	9	块
27	行政楼	36X15cm	8	块
28	拆除、安装各科室制度牌	/	80	块

广告制作清单

建	筑	ARCHITECTURE	电	气	ELECTRICAL
结	构	STRUCTURE			TELECOM
给	排	PLUMBING		总	SITE PLAN
暖	通	MECHANICAL			

版权所有，不得复制、套用。
ALL RIGHTS RESERVED, DON'T COPIED, REPRODUCED

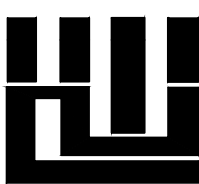

世方国际
Shifang International Co., Ltd.

广州世方建筑设计有限公司
GUANGZHOU SHIFANG ARCHITECTS AND ENGINEERS LTD

建筑行业（建筑工程）甲级；风景园林工程设计乙级；市政行业（道路工程、给水工程、排水工程、桥梁工程）专业乙级；
证书编号：A244062074
NATIONAL DESIGN LICENSE No. A244062074
地址 Add：广州市南沙区进港大道星河东悦汇A栋14楼
邮箱 E-mail：6827677@qq.com
电话 Tel：020-39922677

加盖图章处 STAMP AREA

广东省建设工程勘察设计出图专用章
单位名称：广州世方建筑设计有限公司
业务范围：建筑行业（建筑工程）甲级、风景园林设计乙级、市政行业（道路工程、给水工程、排水工程、桥梁工程）专业乙级
资质证书编号：A244062074
有效期至：2028年10月16日

中华人民共和国一级注册建筑师
姓名： 郑伟钦
注册号：4406207-009
有效期：2027年08月05日




建设单位 CLIENT
翁源县龙仙镇中心卫生院

工程名称 PROJECT
翁源县龙仙镇中心卫生院新院区升级改造项目
(原翁源县人民医院体检中心及二门诊)


子项名称 SUB-TITLE

图纸名称 TITLE
广告制作清单

版本	修订内容	修订日期	修订人
REV. BY	DESCRIPTION	DATE	REV. BY

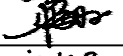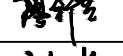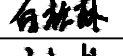审 定	张力丹	
审 核	陈金堂	
项目负责	郑伟钦	
专业负责	郑伟钦	
校 对	廖舒燕	
设 计	白松林	
绘 图	白松林	
专业	阶段	图号
建筑	施工图	JS-N03
比例	版本号	日期
1:100	01	2026.06
工程编号	PROJ. NO.	


建筑	ARCHITECTURE	电 气	ELECTRICAL
结构	STRUCTURE	电 弱	TELECOM
给排水	PLUMBING	总 图	SITE PLAN
暖通	METCAL		

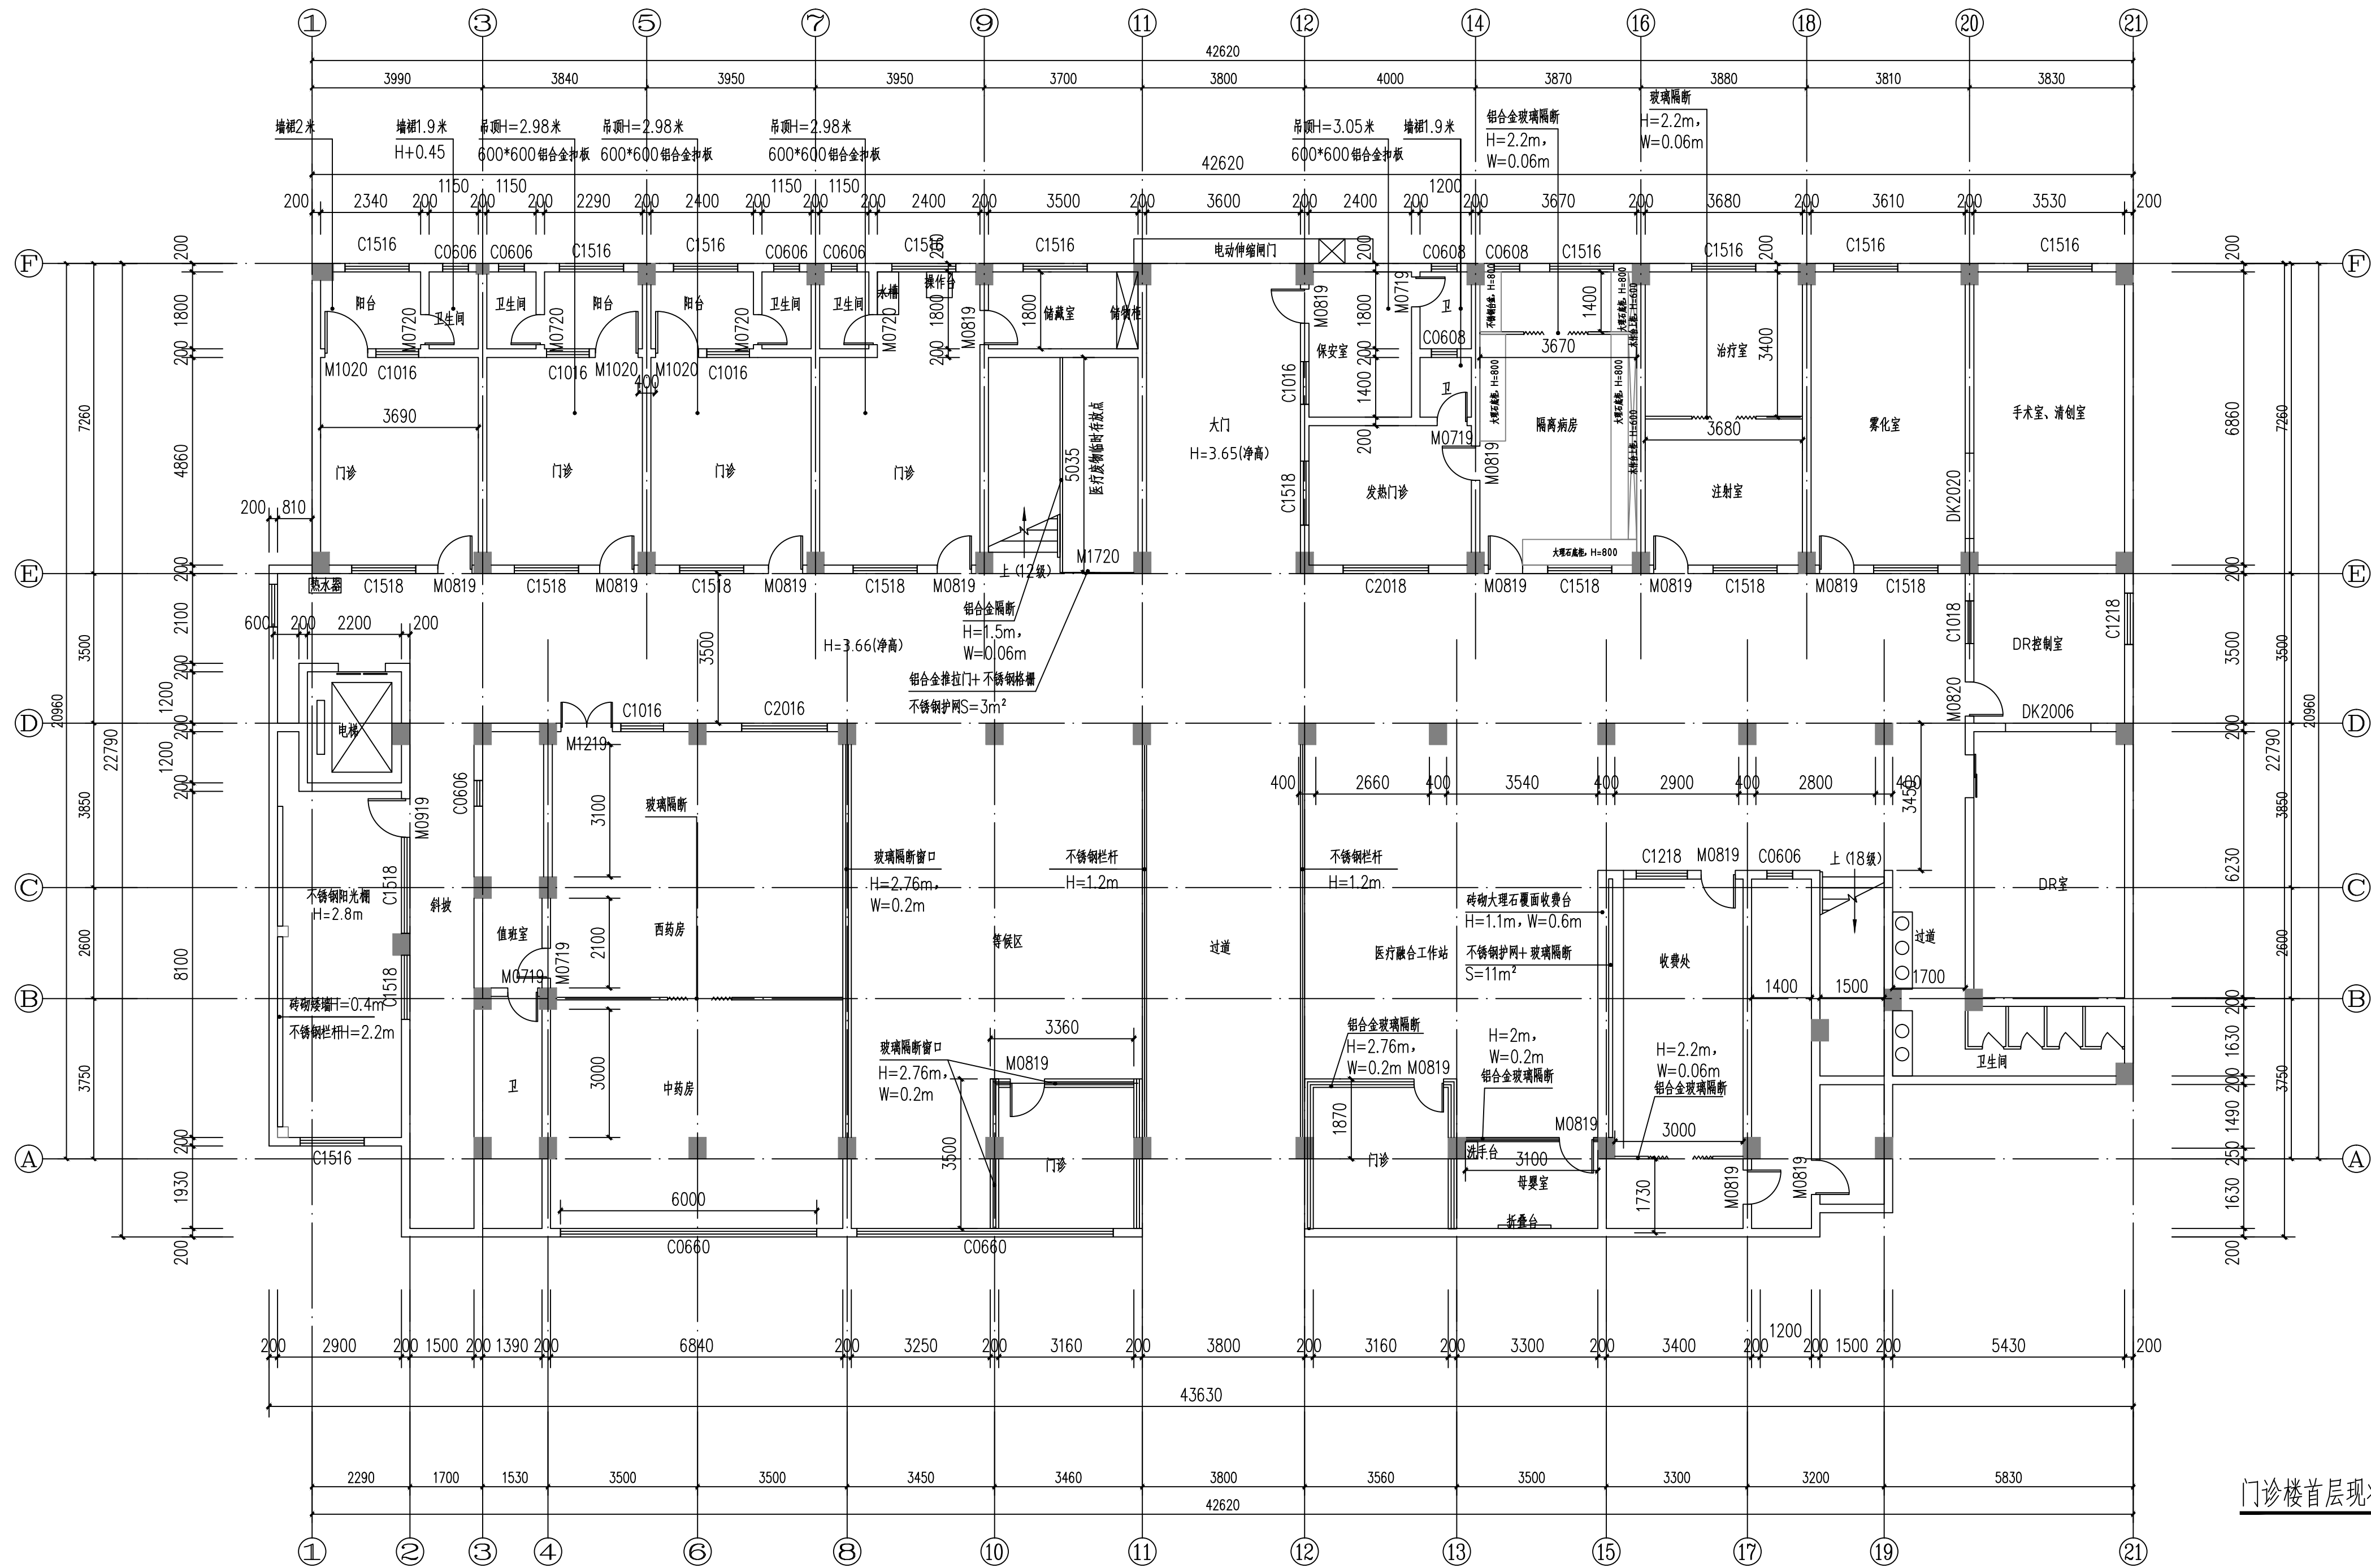

门诊楼首层现状平面图 1:100

本图纸未经报建批复及技术审查，不得用于施工。

ALL RIGHTS RESERVED, DON'T COPIED, REPRODUCED

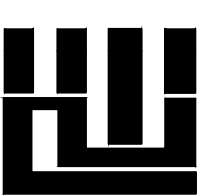

世方国际
Shifang International Co., Ltd.

GUANGZHOU SHIFANG ARCHITECTS AND ENGINEERS LTD

建筑行业(建筑工程)甲级;风景园林工程设计乙级;市政行业(道路工程、给水工程、排水工程、桥梁工程)专业乙级;

PROFESSIONAL DESIGN LICENSE No. A244062074

邮箱 E-mail : 6827677@qq.com

1. *Chrysomelidae* 2. *Curculionidae* 3. *Chrysomelidae* 4. *Chrysomelidae* 

— can the other 18% be used?

单位名称: 广州世方建筑设计有限公司

市政行业(道路工程、给水工程、排水工程、桥梁工程)专业乙级

Page 12 of 12

[illegible]

姓名：郑伟钦

08-06-09

[illegible]

翁源县龙仙镇中心卫生院

仙書日誦


(原翁源县人民医院体检中心及二门诊)

门诊楼首层现状平面图

版本 REVISION			
版 本 REV. BY	修 订 内 容 DESCRIPTION	修订日期 DATE	修订人 REV. BY

审定 AUTHORISED BY	张力丹	张力丹
审核 AUDITED BY	陈金堂	陈金堂
项目负责 PROJECT CHIEF	郑伟钦	郑伟钦
专业负责 CHIEF	郑伟钦	郑伟钦
校对 CHECKED BY	廖舒燕	廖舒燕
设计 DESIGN	白松林	白松林
绘图 DRAWN BY	白松林	白松林
专业 PROFESSION 建筑	阶段 STAGES 施工图	图号 DRAWING NO. JS-P01
比例 SCALE 1:100	版本号 REVISION 01	日期 DATE 2026.06
工程编号 PROJ. NO.		

建筑	ARCHITECTURE	电气	ELECTRICAL
结构	STRUCTURE	弱电	TELECOM
给排水	PLUMBING	总图	SITE PLAN
暖通	MECHANICAL		

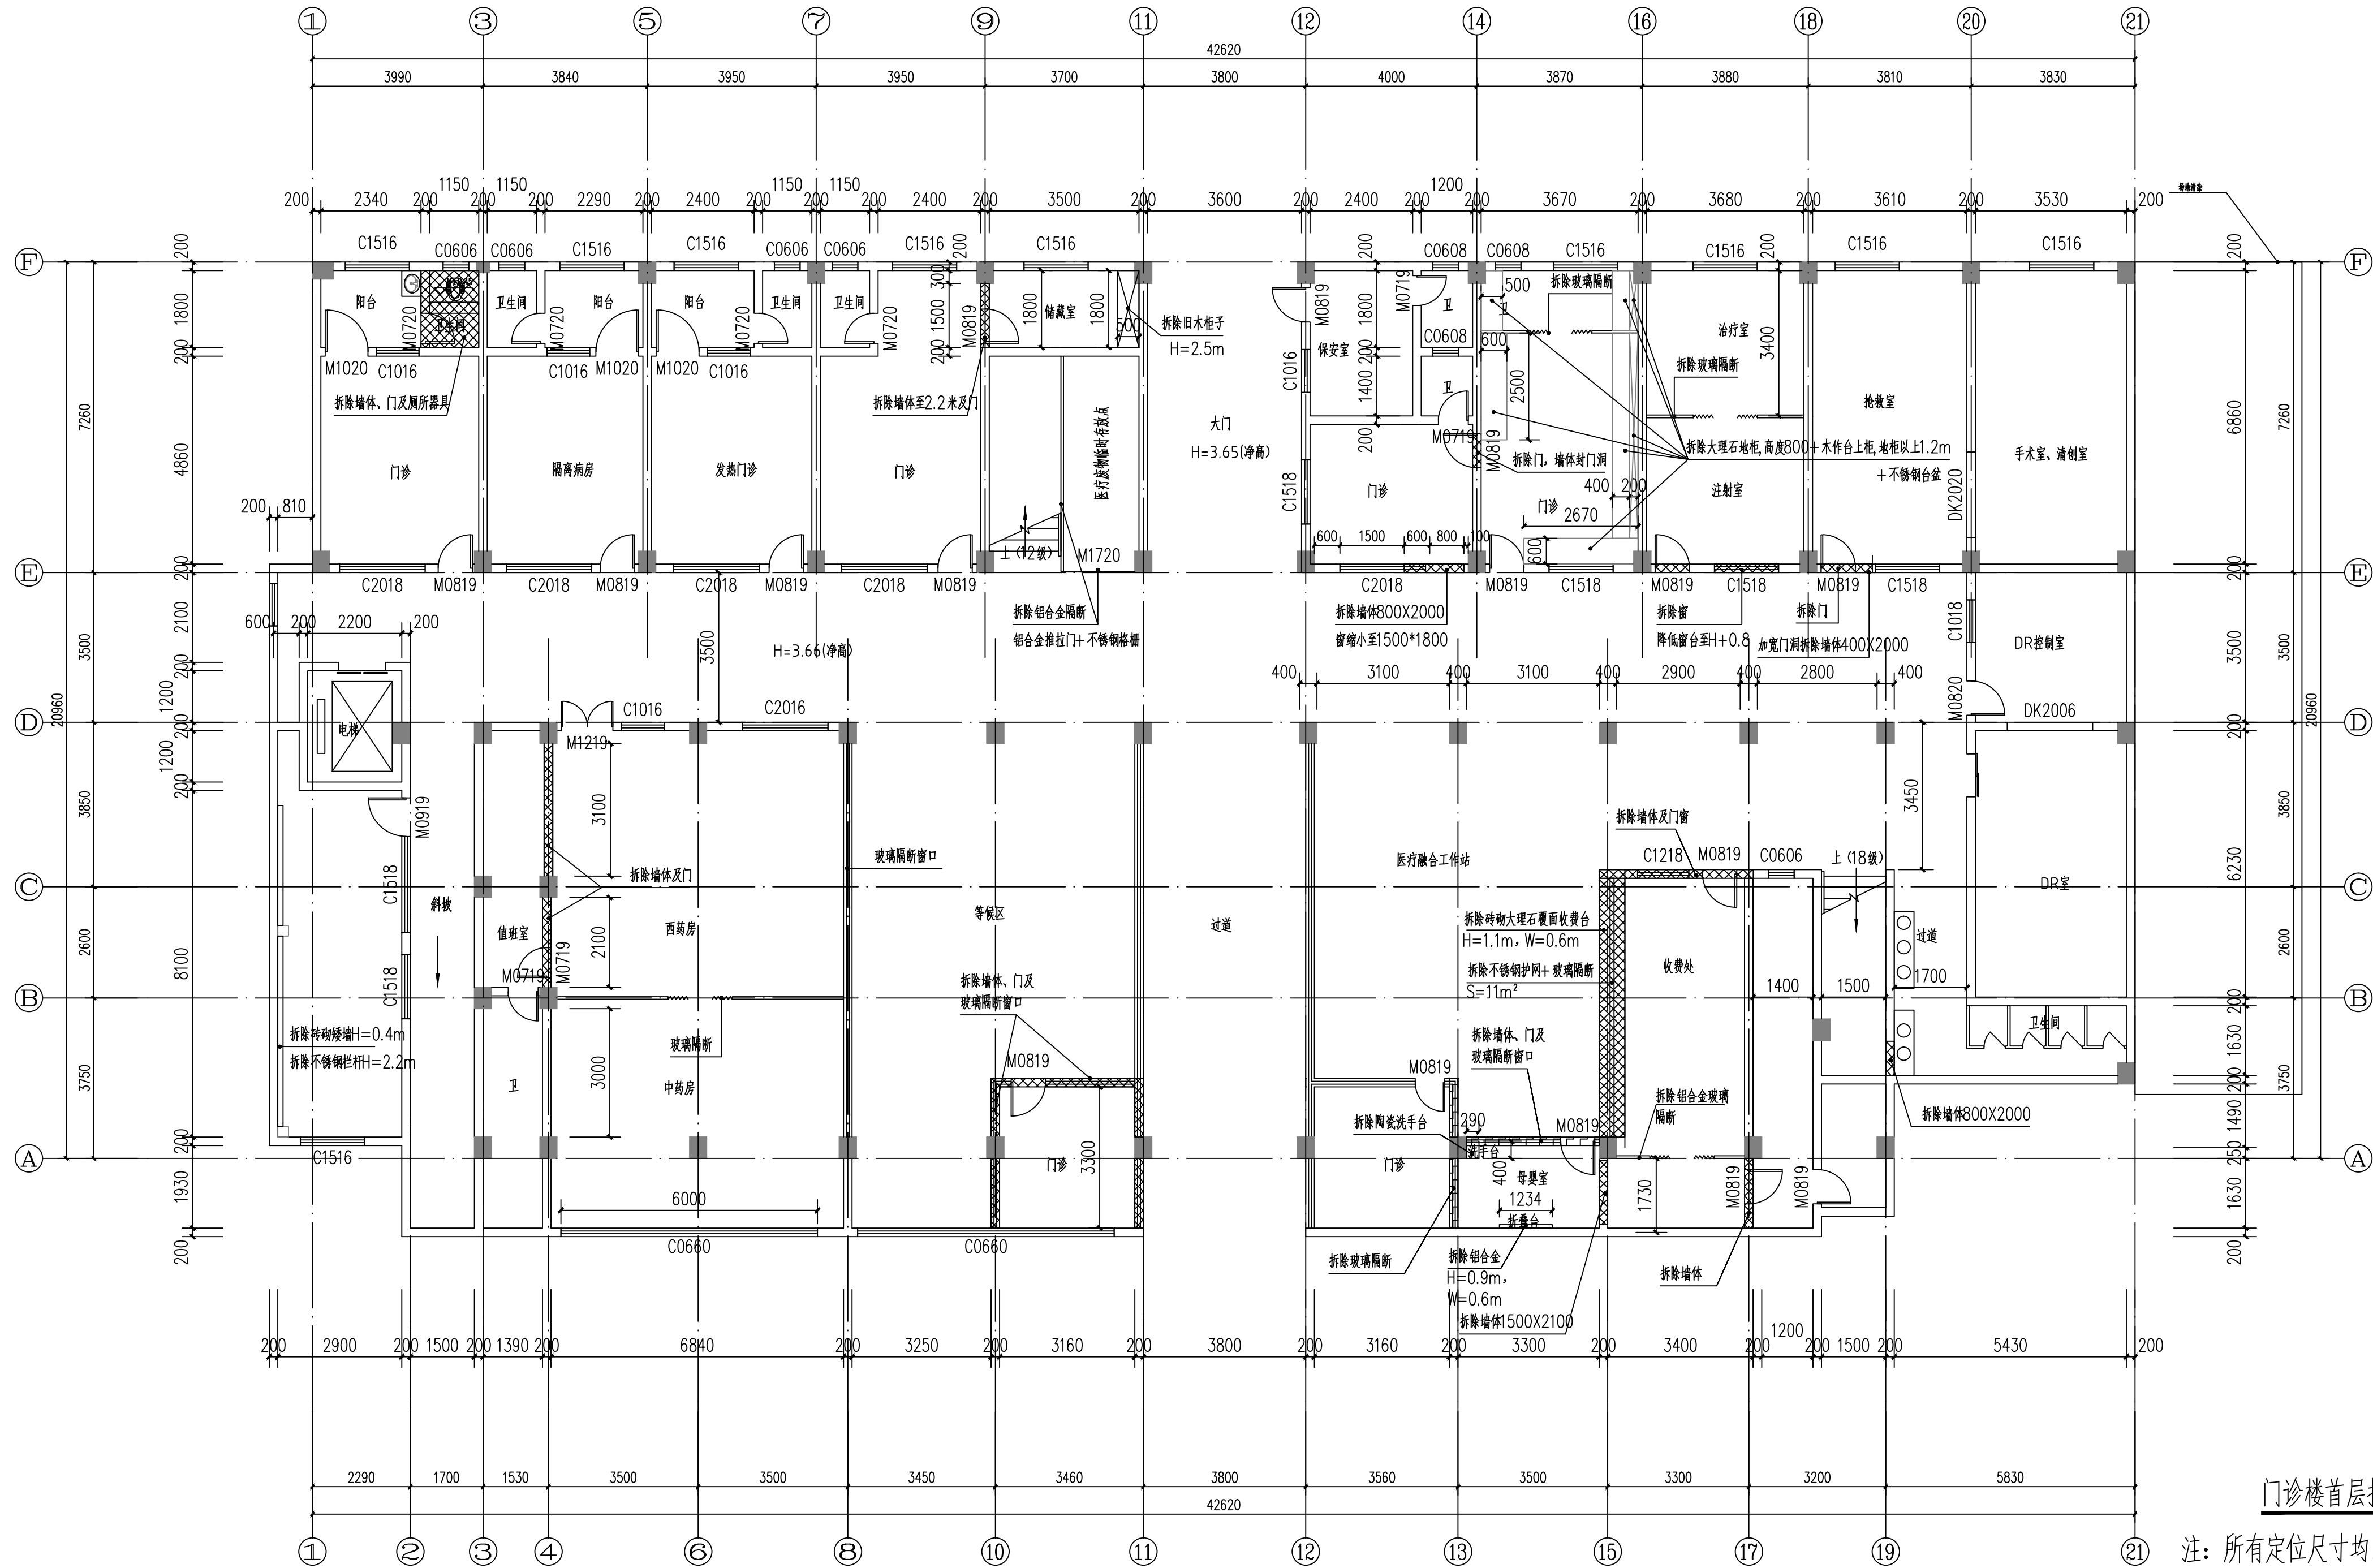

门诊楼首层打拆平面图 1:100

注：所有定位尺寸均以现场实际尺寸为准

本图纸未经报建批复及技术审查，不得用于施工。

版权所有，不得复制、套用。
ALL RIGHTS RESERVED, DON'T COPIED, REPRODUCED

®

世方国际

ShifangInternational Co., Ltd.

广州世方建筑设计有限公司

GUANGZHOU SHIFANG ARCHITECTS AND ENGINEERS LTD

建筑行业（建筑工程）甲级；风景园林工程
设计乙级；市政行业（道路工程、给水工程、
排水工程、桥梁工程）专业乙级；
证书编号：A244062074
NATIONAL DESIGN LICENSE No. A244062074

地址 Add：广州市南沙区进港大道星河东悦汇A栋14楼
邮箱 E-mail：6827677@qq.com
电话 Tel：020-39922677

加盖图章处 STAMP AREA

工程勘察设计出图专用章
州世方建筑设计有限公司
行业（建筑工程）甲级、风景园林设计乙级、
给水工程、排水工程、桥梁工程）专业乙级
A244062074
028年10月16日

共和国一级注册建筑师
郑伟钦
4406207-009
2027年08月05日

建设单位 CLIENT

翁源县龙仙镇中心卫生院

工程名称 PROJECT

翁源县龙仙镇中心卫生院新院区升级改造项目
(原翁源县人民医院体检中心及二门诊)

子项名称 SUB-TITLE

图纸名称 TITLE

门诊楼首层打拆平面图

版本 REVISION

版本号 REV. BY	修订内容 DESCRIPTION	修订日期 DATE	修订人 REV. BY

审定
APPROVED BY

审核
CHECKED BY

项目负责人
PROJECT CHIEF

专业负责人
CHIEF

校对
CHECKED BY

设计
DESIGN

绘图
DRAWN BY

专业 PROFESSION

阶段 STATUS

图号 DWG. NO.

比例 SCALE

版本号 REVISION

日期 DATE

工程编号 PROJ. NO.

张力丹

陈金堂

郑伟钦

郑伟钦

廖舒燕

白松林

白松林

建筑

施工图


JS-P08

1:100

01

2026.06

建筑给水排水采暖工程	ARCHITECTURE STRUCTURE PLUMBING HEATING	电气弱电总图	ELECTRICAL TELECOM SITE PLAN
------------	--	--------	------------------------------------

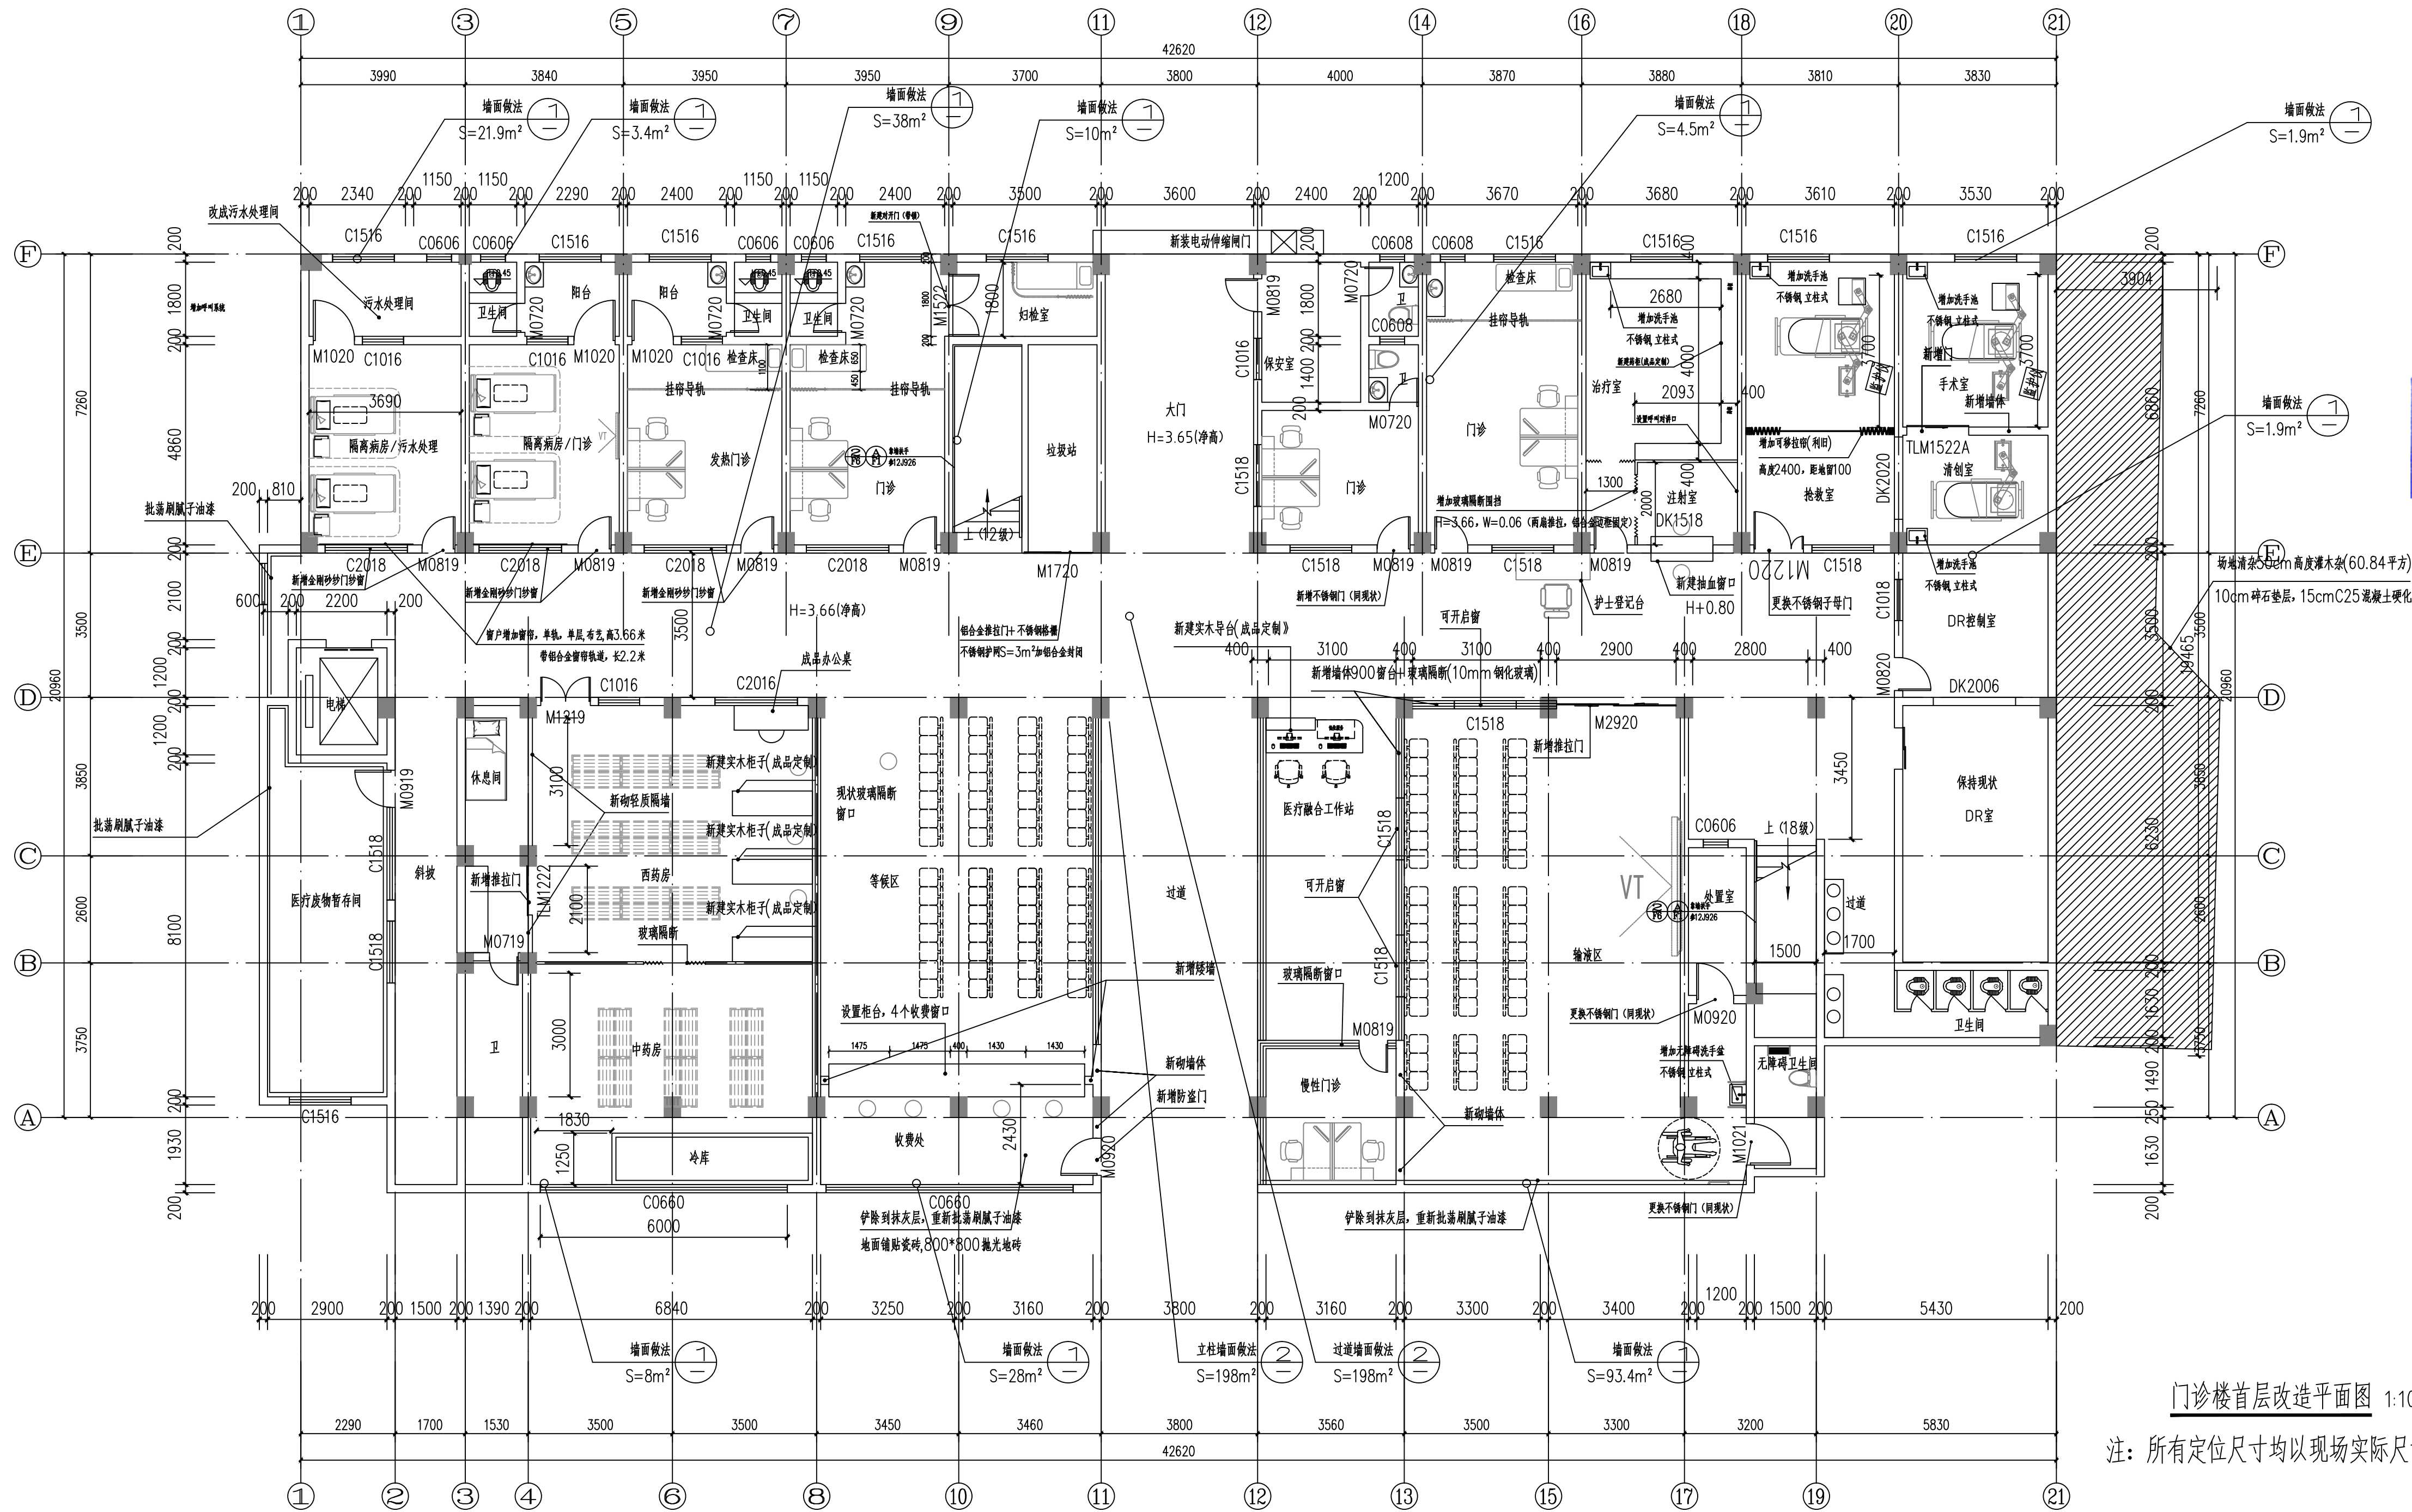


门诊楼首层改造平面图 1:100

注：所有定位尺寸均以现场实际尺寸为准


本图纸未经报建批复及技术审查,不得用于施工。

版权所有，不得复制、套用。 ALL RIGHTS RESERVED, DON'T COPIED, REPRODUCED			
 世方国际 Shi Fang International Co., Ltd. 广州世方建筑设计有限公司 GUANGZHOU SHIFANG ARCHITECTS AND ENGINEERS LTD			
建筑行业（建筑工程）甲级；风景园林工程 设计乙级；市政行业（道路工程、给水工程、 排水工程、桥梁工程）专业乙级； 证书编号：A244062074 NATIONAL DESIGN LICENSE No. A244062074 地址 Add：广州市南沙区进港大道星河东悦汇A栋14楼 邮箱 E-mail：6827677@qq.com 电话 Tel：020-39922677			
加盖图章处 STAMP AREA			
广东省建设工程勘察设计院出图专用章 单位名称：广州世方建筑设计有限公司 业务范围：建筑行业（建筑工程）甲级、风景园林设计乙级、 市政行业（道路工程、给水工程、排水工程、桥梁工程）专业乙级 资质证书编号：A244062074 有效期至：2028年10月16日			
中华人民共和国一级注册建筑师 姓名：郑伟钦 注册号：4406207-009 有效期至：2027年08月05日			
建设单位 CLIENT 翁源县龙仙镇中心卫生院			
工程名称 PROJECT 翁源县龙仙镇中心卫生院新院区升级改造项目 (原翁源县人民医院体检中心及二门诊)			
子项名称 SUB-TITLE			
图纸名称 TITLE 门诊楼首层改造平面图			
版本 REVISION			
版本 REV. BY	修订内容 DESCRIPTION	修订日期 DATE	修订人 REV. BY
审定 AUTHORIZED BY	张力丹	张力丹	
审核 AUDITED BY	陈金堂	陈金堂	
项目负责 PROJECT CHIEF	郑伟钦	郑伟钦	
专业负责 CHIEF	郑伟钦	郑伟钦	
校对 CHECKED BY	廖舒燕	廖舒燕	
设计 DESIGN	白松林	白松林	
绘图 DRAWN BY	白松林	白松林	
专业 PROFESSION	阶段 STATUS	图号 Dwg. No.	
建筑	施工图	JS-P13	
比例 SCALE	版本号 REVISION	日期 DATE	
1:100	01	2026.06	
工程编号 PROJ. NO.			

建 筑	ARCHITECTURE	电 气	ELECTRICAL
结 构	STRUCTURE	电 弱	TELECOM
给 排 水	PLUMBING	总 图	SITE PLAN
暖 通	MECHANICAL		

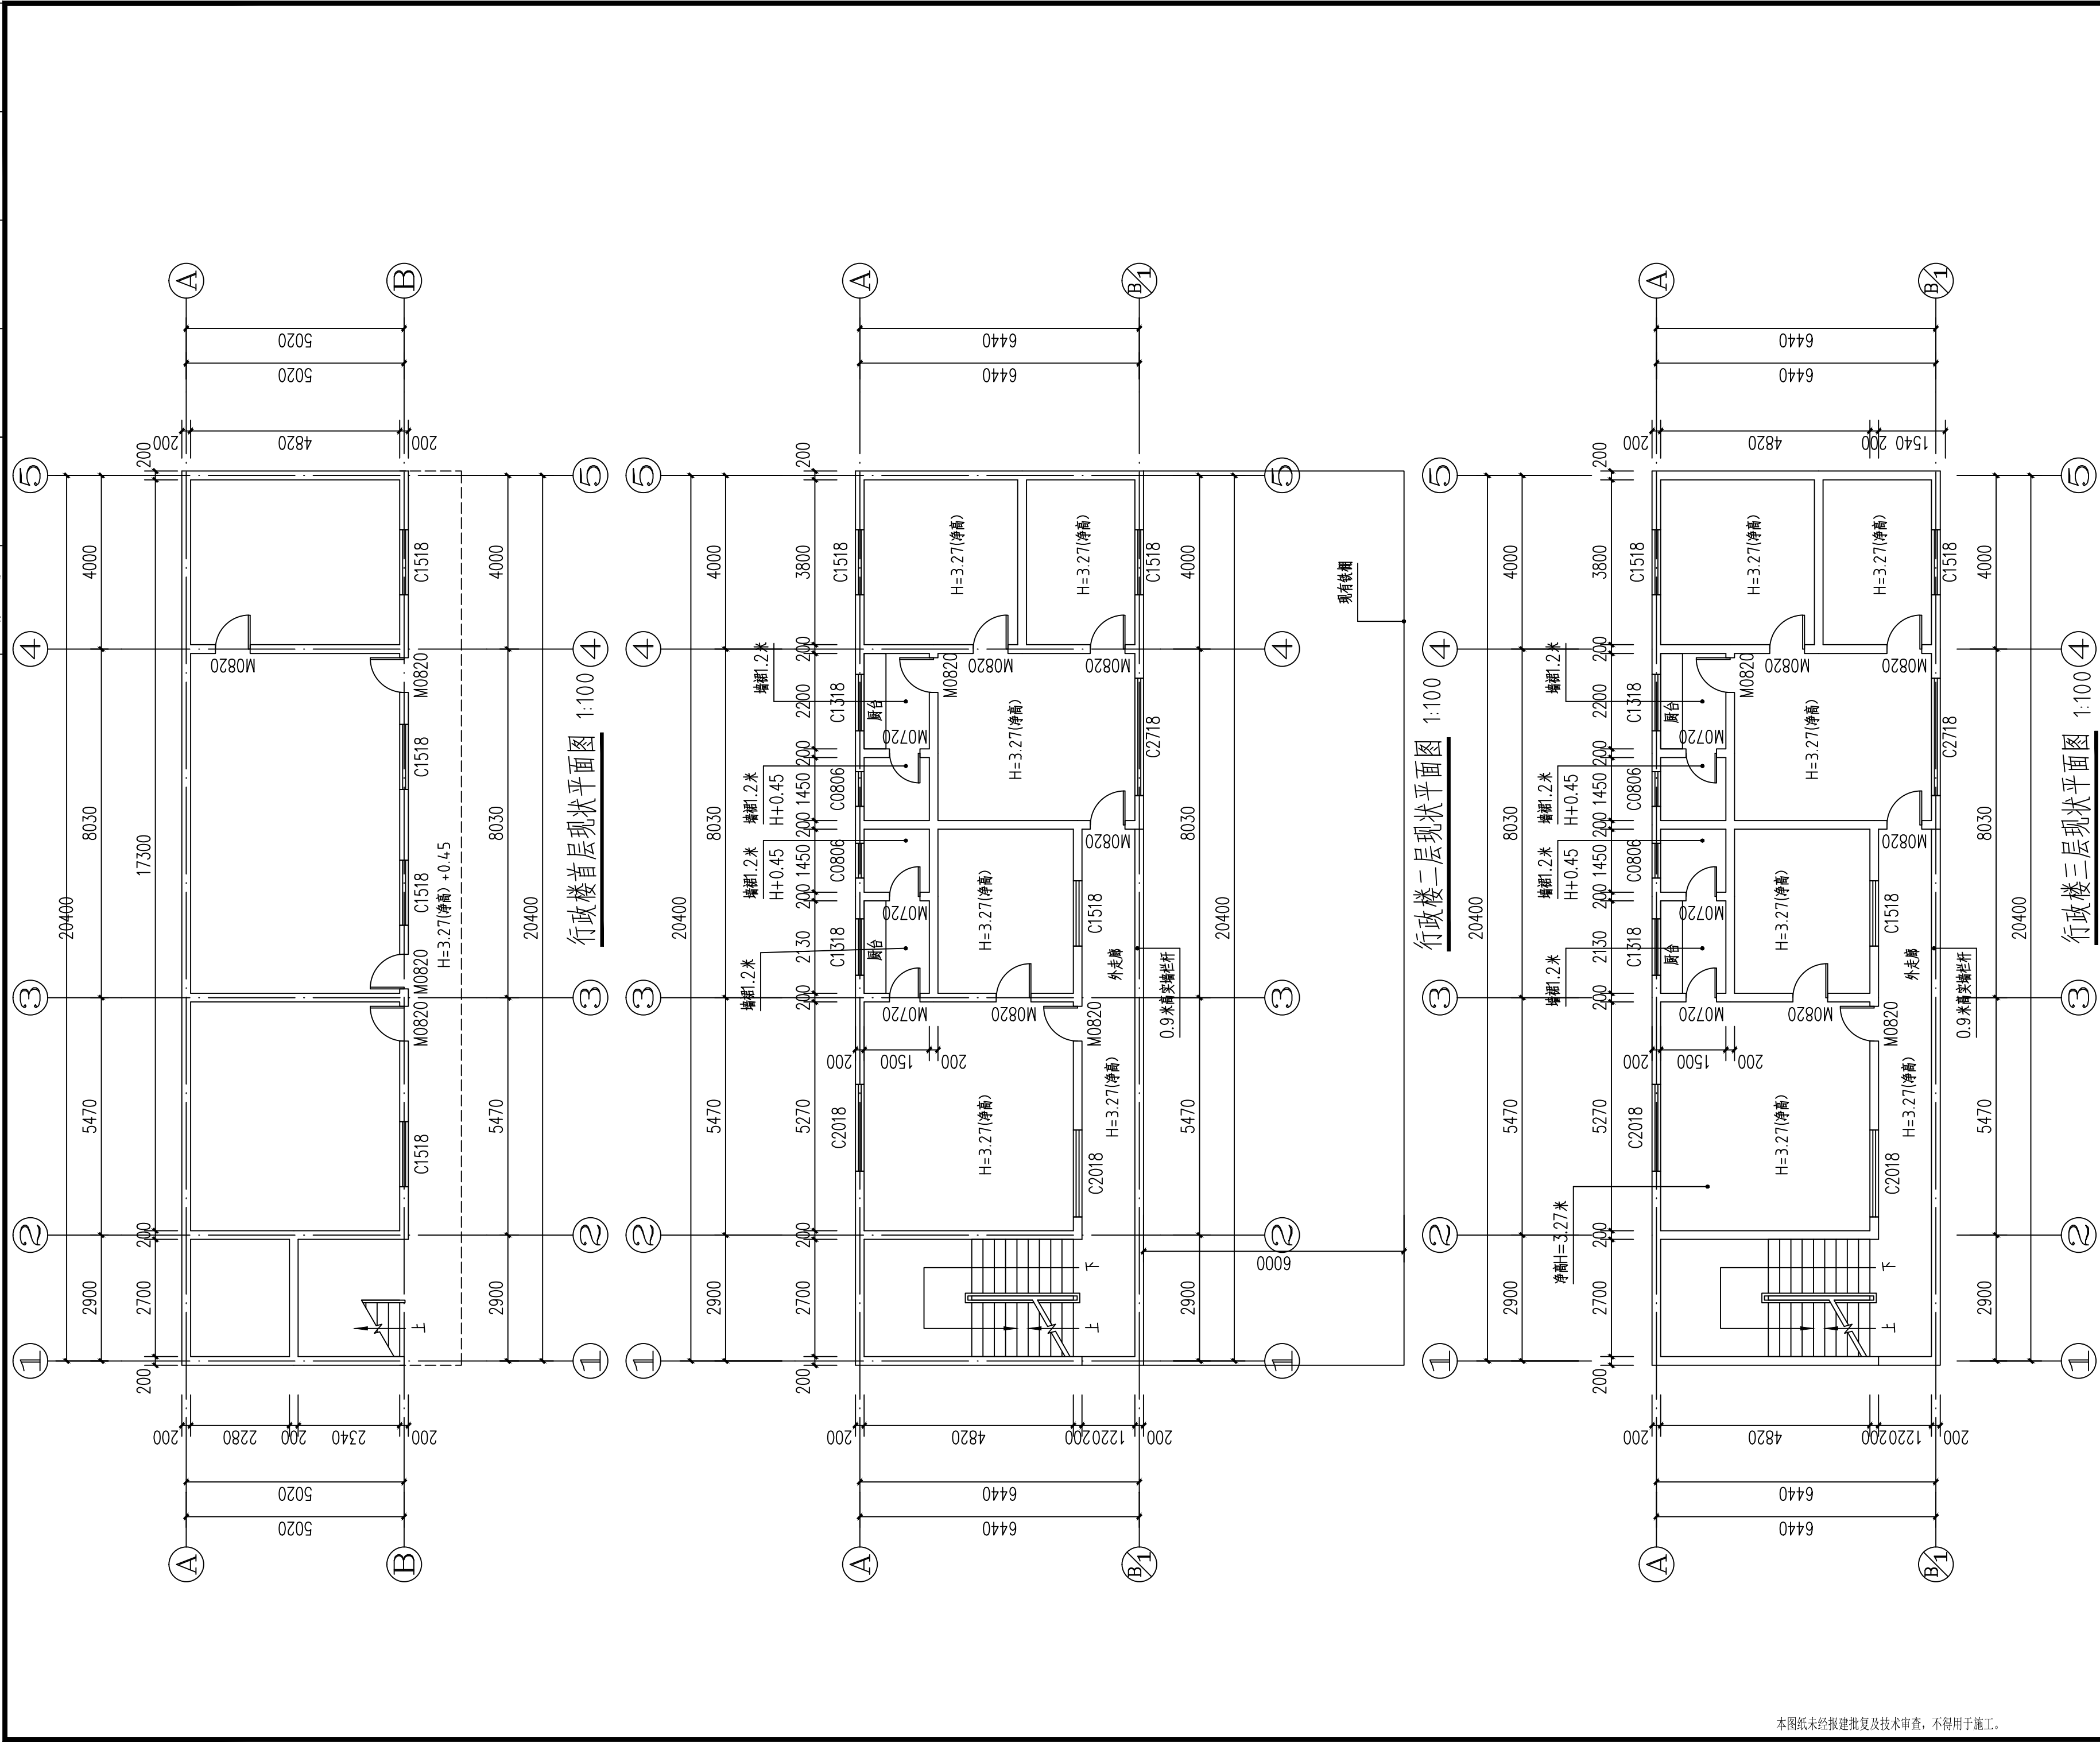

版权所有，不得复制、套用。
ALL RIGHTS RESERVED, DON'T COPIED, REPRODUCED

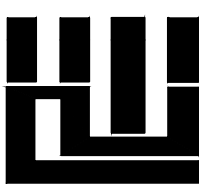

世方国际
Shifang International Co., Ltd.

广州世方建筑设计有限公司
GUANGZHOU SHIFANG ARCHITECTS AND ENGINEERS LTD

建筑行业（建筑工程）甲级；风景园林工程设计乙级；市政行业（道路工程、给水工程、排水工程、桥梁工程）专业乙级；
证书编号：A244062074
NATIONAL DESIGN LICENSE No. A244062074
地址 Add：广州市南沙区进港大道星河东悦汇A栋14楼
邮箱 E-mail：6827677@qq.com
电话 Tel：020-39922677

加盖图章处 STAMP AREA

广东省建设工程勘察设计出图专用章
单位名称：广州世方建筑设计有限公司
业务范围：建筑行业（建筑工程）甲级、风景园林设计乙级、市政行业（道路工程、给水工程、排水工程、桥梁工程）专业乙级
资质证书编号：A244062074
有效期至：2028年10月16日

中华人民共和国一级注册建筑师
姓名：郑伟钦
注册号：4406207-009
有效期：2027年08月05日

建设单位 CLIENT
翁源县龙仙镇中心卫生院

工程名称 PROJECT
翁源县龙仙镇中心卫生院新院区升级改造项目
(原翁源县人民医院体检中心及二门诊)

子项名称 SUB-TITLE

图纸名称 TITLE
行政楼现状平面图

版本 REVISION


版本 REV. BY	修 订 内 容 DESCRIPTION	修订日期 DATE	修订人 REV. BY

审 定 AUTHORIZED BY	张力丹	张力丹
审 核 AUDITED BY	陈金堂	陈金堂
项目负责 PROJECT CHIEF	郑伟钦	郑伟钦
专业负责 CHIEF	郑伟钦	郑伟钦
校 对 CHECKED BY	廖舒燕	廖舒燕
设 计 DESIGN	白松林	白松林
绘 图 DRAWN BY	白松林	白松林

专业 PROFESSION	阶段 STATUS	图号 DWG. NO.
建筑	施工图	JS-P20
比例 SCALE	版本号 REVISION	日期 DATE
1:100	01	2026.06

工程编号 PROJ. NO.

建	筑	电	气	ELECTRICAL
结	构	电	弱	TELECOM
给	排	水	总	图
暖	通	风	总	图

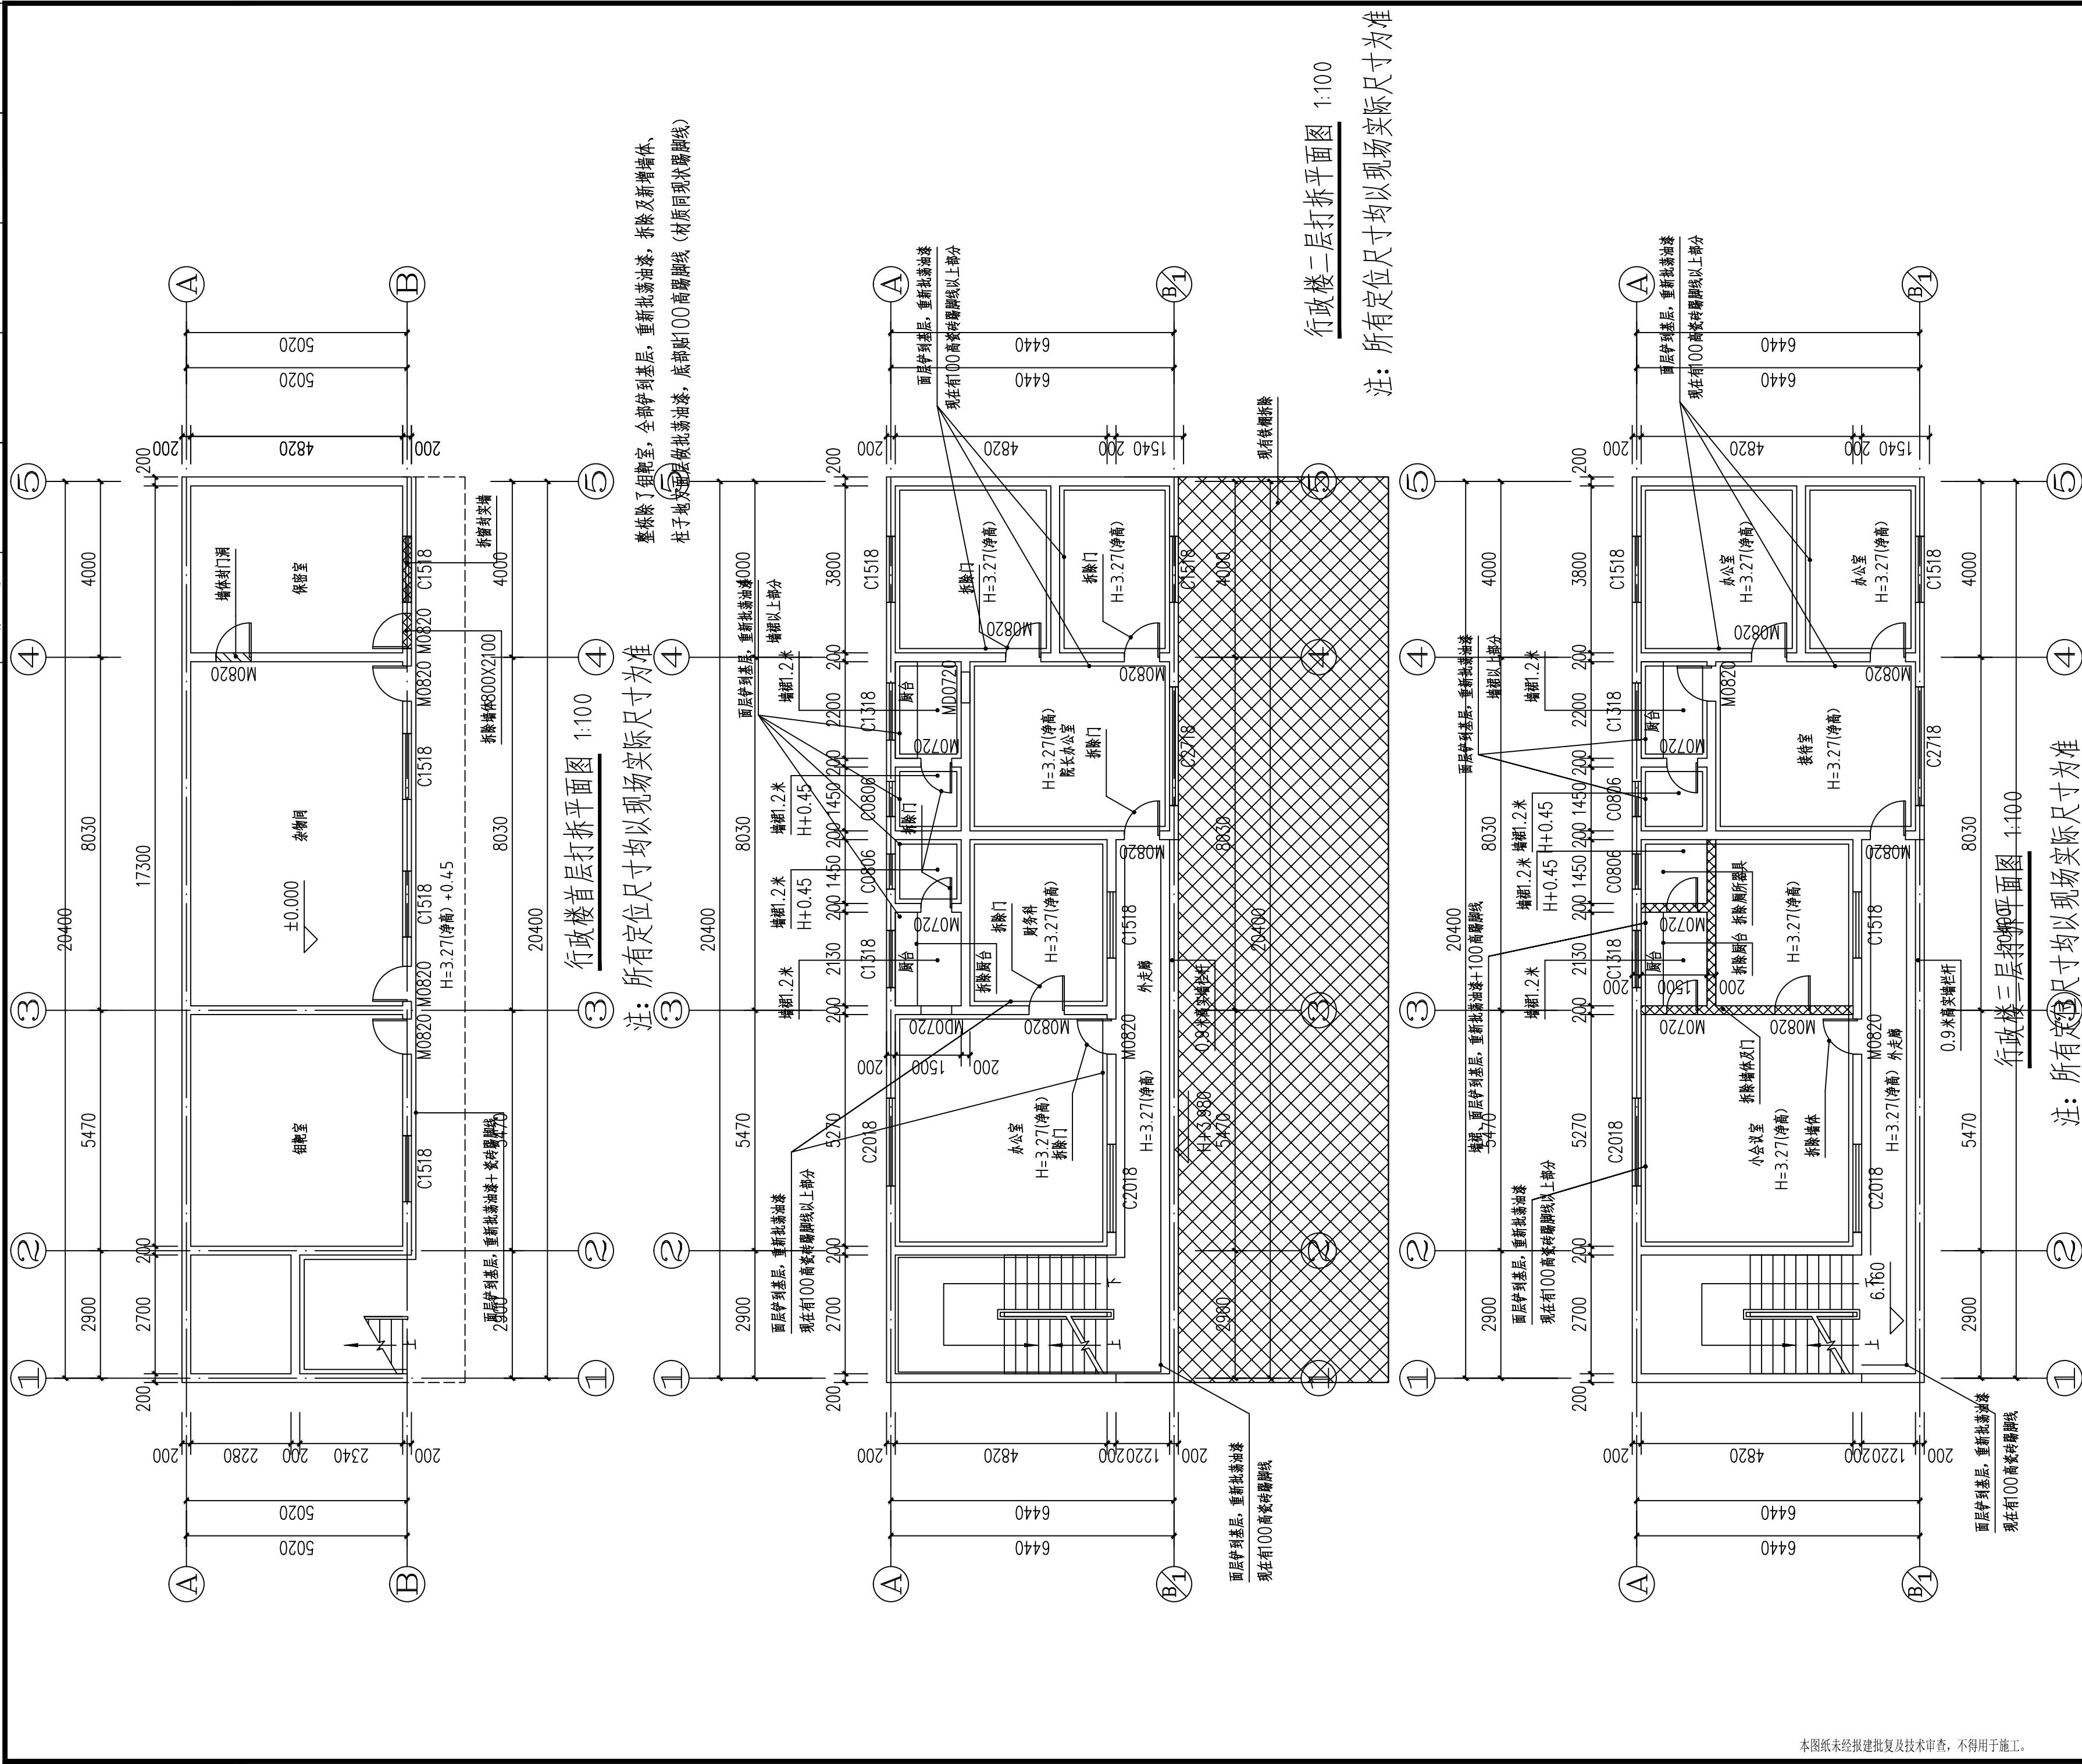

行政楼二层打拆平面图 1:100

注: 所有定位尺寸均以现场实际尺寸为准

本图纸未经报建批复及技术审查, 不得用于施工。

版权所有, 不得复制、套用。
ALL RIGHTS RESERVED, DON'T COPIED, REPRODUCED

世方国际

Shifang International Co., Ltd.

广州世方建筑设计有限公司

GUANGZHOU SHIFANG ARCHITECTS AND ENGINEERS LTD

建筑行业 (建筑工程) 甲级; 风景园林工程设计乙级; 市政行业 (道路工程、给水工程、排水工程、桥梁工程) 专业乙级;
证书编号: A244062074
NATIONAL DESIGN LICENSE No. A244062074
地址 Add: 广州市南沙区进港大道星河东悦汇A栋14楼
邮箱 E-mail: 6827677@qq.com
电话 Tel: 020-39922677

加盖图章处
STAMP AREA
广东省建设工程勘察设计院出图专用章
单位名称: 广州世方建筑设计有限公司
业务范围: 建筑行业 (建筑工程) 甲级, 风景园林设计乙级, 市政行业 (道路工程、给水工程、排水工程、桥梁工程) 专业乙级
资质证书编号: A244062074
有效期至: 2028年10月16日

中华人民共和国一级注册建筑师
姓名: 郑伟钦
注册号: 4406207-009
有效期: 2027年08月05日

建设单位 CLIENT
翁源县龙仙镇中心卫生院

工程名称 PROJECT
翁源县龙仙镇中心卫生院新院区升级改造项目
(原翁源县人民医院体检中心及二门诊)


子项名称 SUB-TITLE

图纸名称 TITLE
行政楼打拆平面图

版本	REVISION	修订内容	修订日期	修订人
REV. BY		DESCRIPTION	DATE	REV. BY


审定	张力丹	张力丹
AUTHORIZED BY		
审核	陈金堂	陈金堂
AUDITED BY		
项目负责人	郑伟钦	郑伟钦
PROJECT CHIEF		
专业负责人	郑伟钦	郑伟钦
CHIEF		
校对	廖舒燕	廖舒燕
CHECKED BY		
设计	白松林	白松林
DESIGN		
绘图	白松林	白松林
DRAWN BY		
专业 PROFESSION	阶段 STATUS	图号 DWG. NO.
建筑	施工图	JS-P21
比例 SCALE	版本号 REVISION	日期 DATE
1:100	01	2026.06
工程编号 PROJ. NO.		

建	筑	ARCHITECTURE	电	气	ELECTRICAL
结	构	STRUCTURE	弱	电	TELECOM
给	排	PLUMBING	总	图	SITE PLAN
暖	通	MECHANICAL			

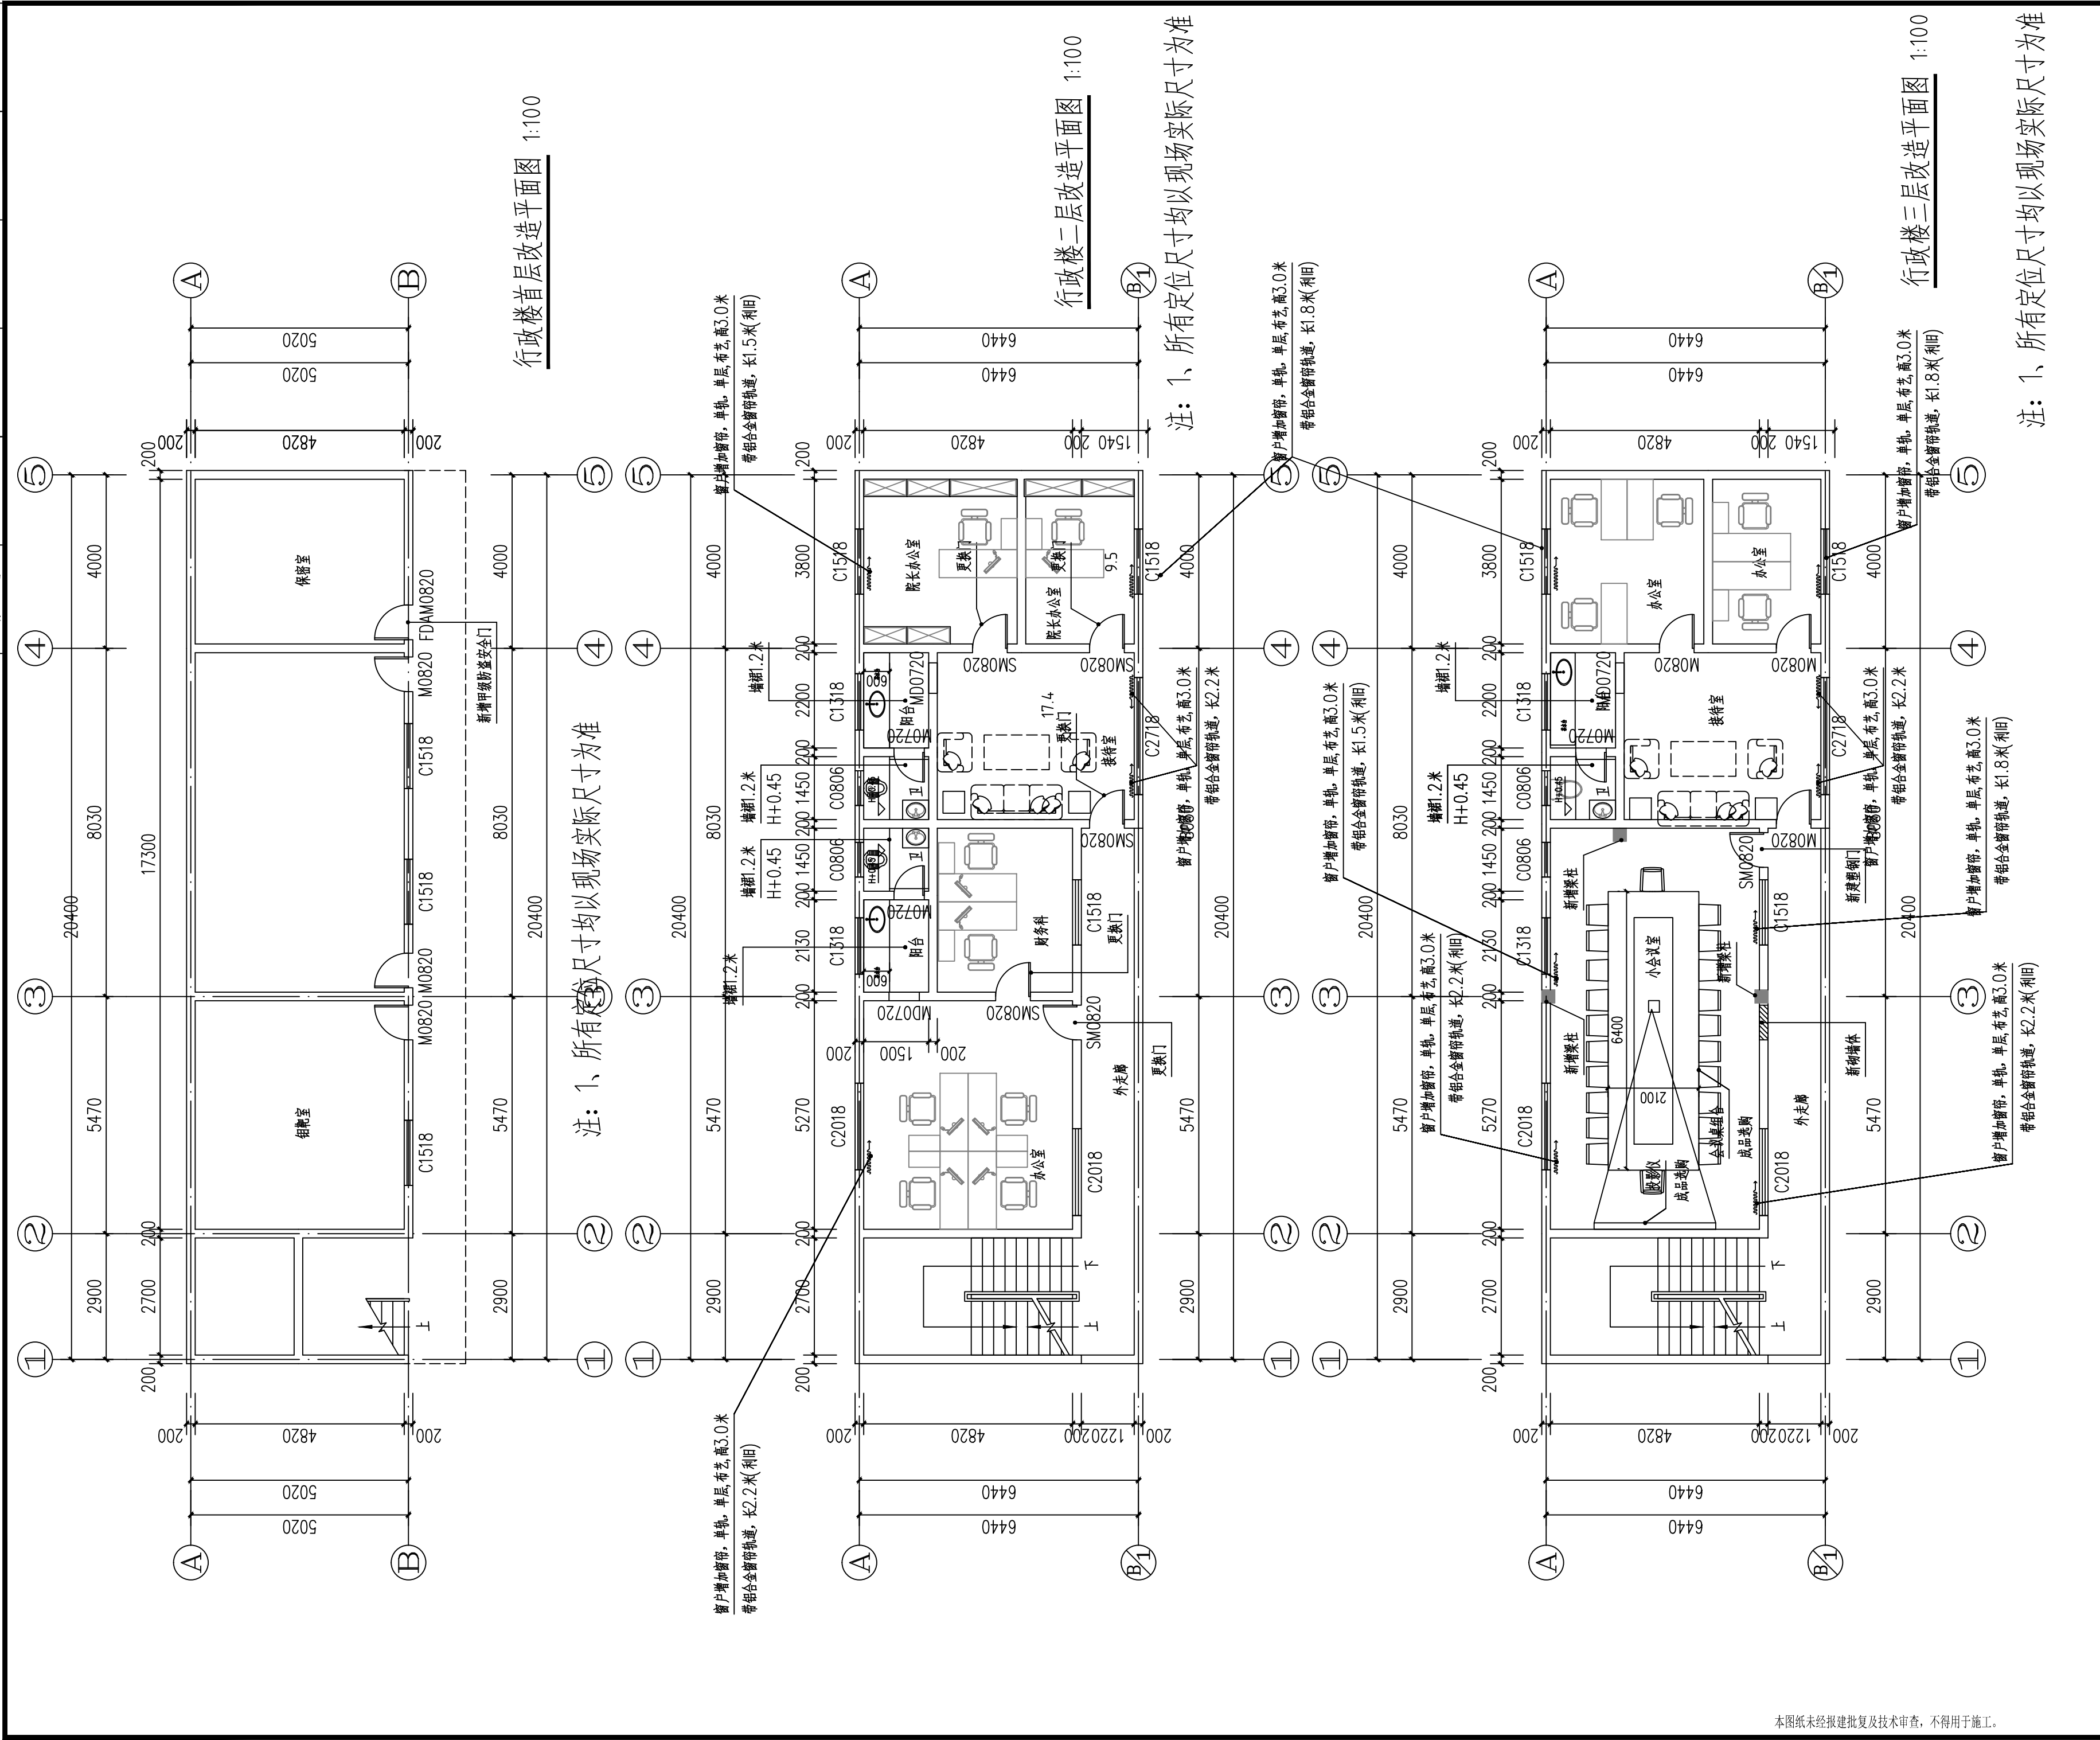

本图纸未经报建批复及技术审查, 不得用于施工。

版权所有, 不得复制、套用。
ALL RIGHTS RESERVED, DON'T COPIED, REPRODUCED

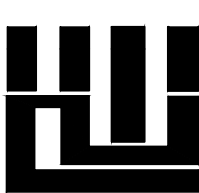
世方国际
Shifang International Co., Ltd.

广州世方建筑设计有限公司
GUANGZHOU SHIFANG ARCHITECTS AND ENGINEERS LTD

建筑行业(建筑工程)甲级; 风景园林工程设计乙级; 市政行业(道路工程、给水工程、排水工程、桥梁工程)专业乙级;
证书编号: A244062074
NATIONAL DESIGN LICENSE No. A244062074
地址 Add: 广州市南沙区进港大道星河东悦汇A栋14楼
邮箱 E-mail: 6827677@qq.com
电话 Tel: 020-39922677

加盖图章处 STAMP AREA


中华人民共和国一级注册建筑师
姓名: 郑伟钦
注册号: 4406207-009
有效期: 2027年08月05日




建设单位 CLIENT
翁源县龙仙镇中心卫生院

工程名称 PROJECT
翁源县龙仙镇中心卫生院新院区升级改造项目
(原翁源县人民医院体检中心及二门诊)

子项名称 SUB-TITLE

图纸名称 TITLE
行政楼改造平面图


版本	REVISION	修订内容	修订日期	修订人
REV. BY	DESCRIPTION	DATE	REV. BY	

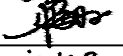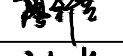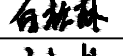审 定 AUTHORIZED BY	张力丹	
审 核 AUDITED BY	陈金堂	
项目负责 PROJECT CHIEF	郑伟钦	
专业负责 CHIEF	郑伟钦	
校 对 CHECKED BY	廖舒燕	
设 计 DESIGN	白松林	
绘 图 DRAWN BY	白松林	


专业 PROFESSION	阶段 STATUS	图号 DWG. NO.
建筑	施工图	JS-P22
比例 SCALE	版本号 REVISION	日期 DATE
1:100	01	2026.06

工程编号 PROJ. NO.


建筑给水排水采暖工程	ARCHITECTURE STRUCTURE PLUMBING HEATING	电气弱电总图	ELECTRICAL TELECOM SITE PLAN
------------	--	--------	------------------------------------

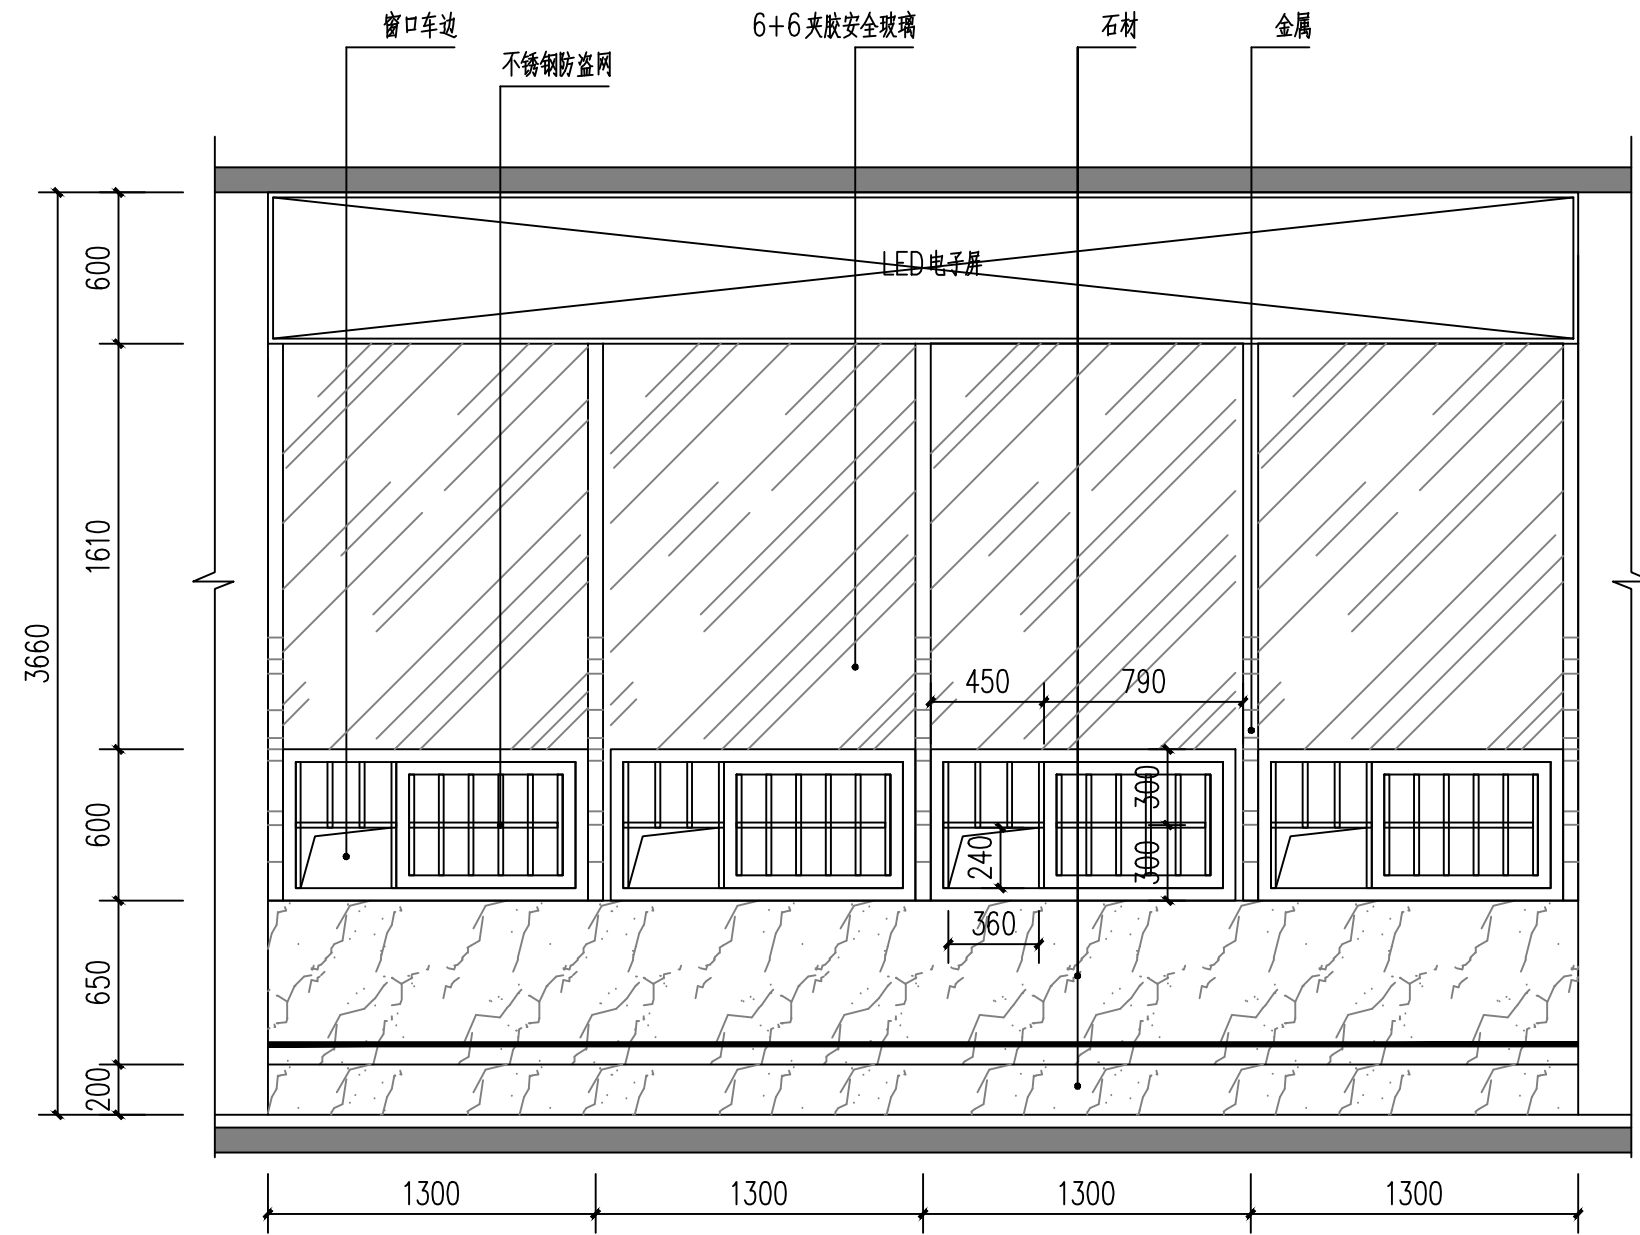


收费窗口立面图 1:30

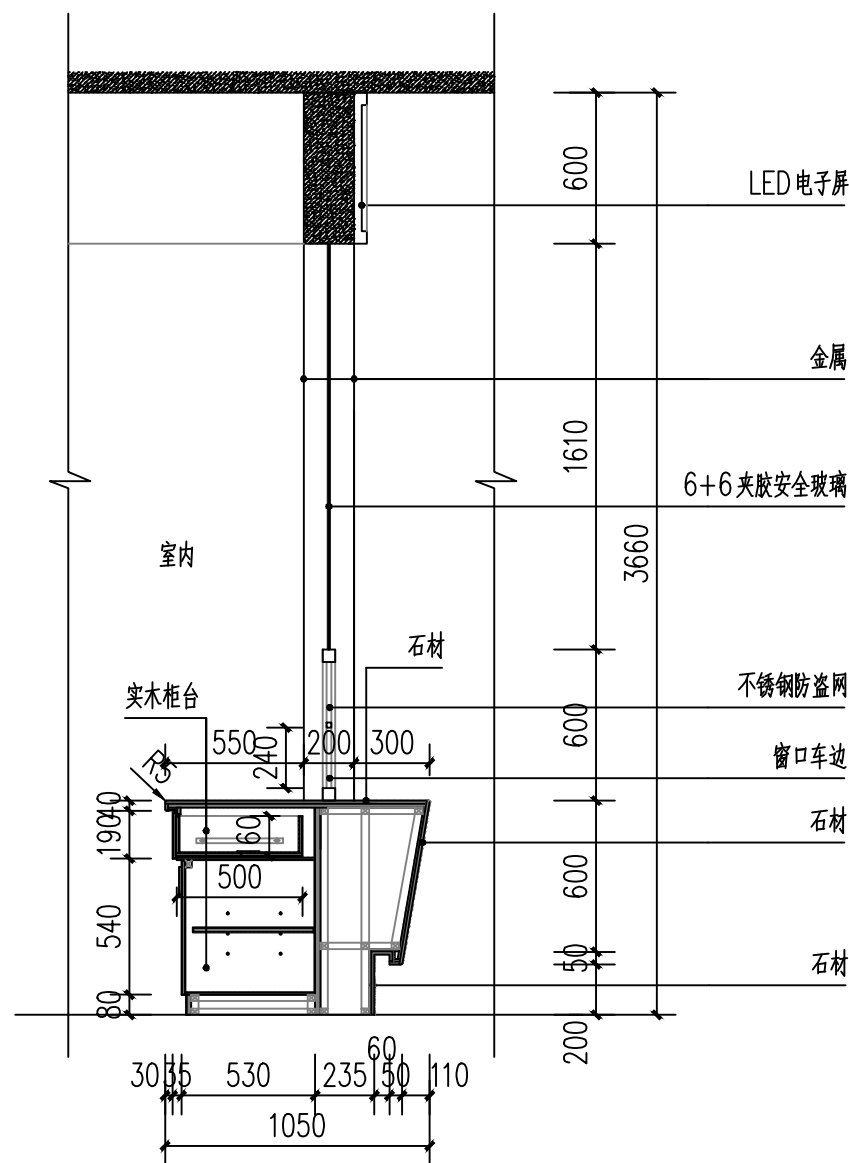

收费窗口剖面图 1:30

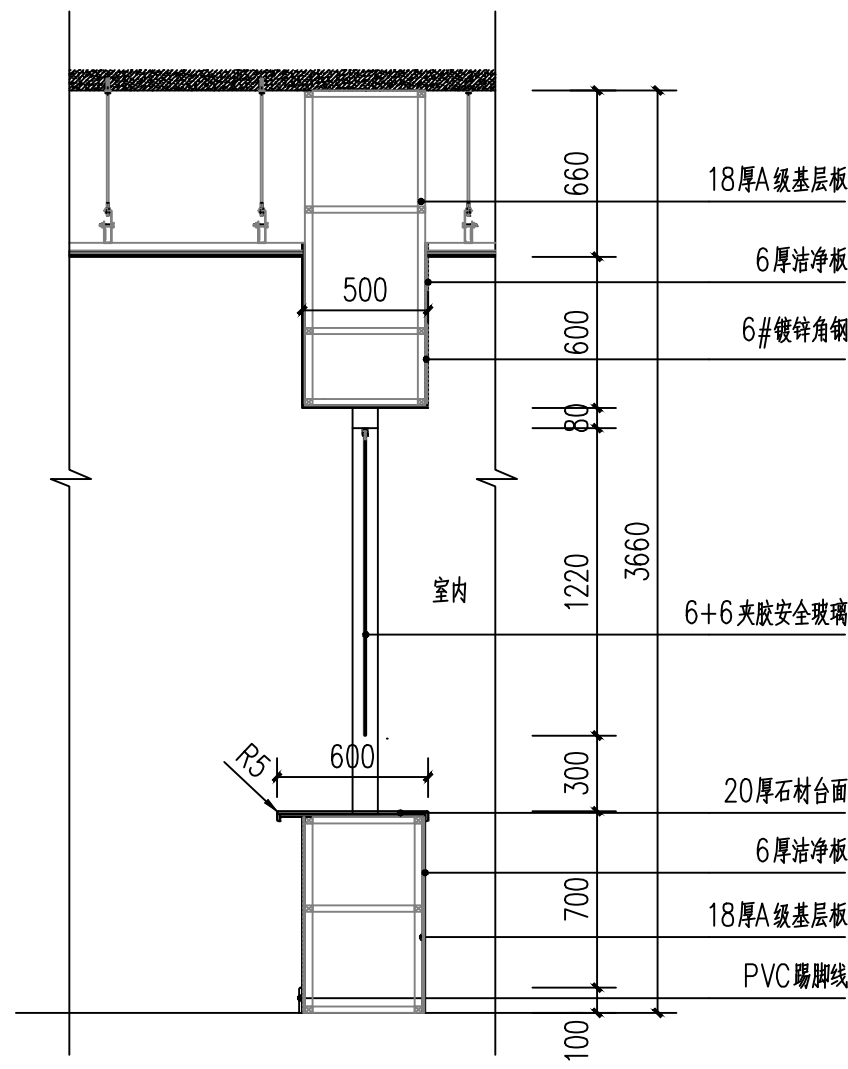


抽血窗口剖面图 1:30

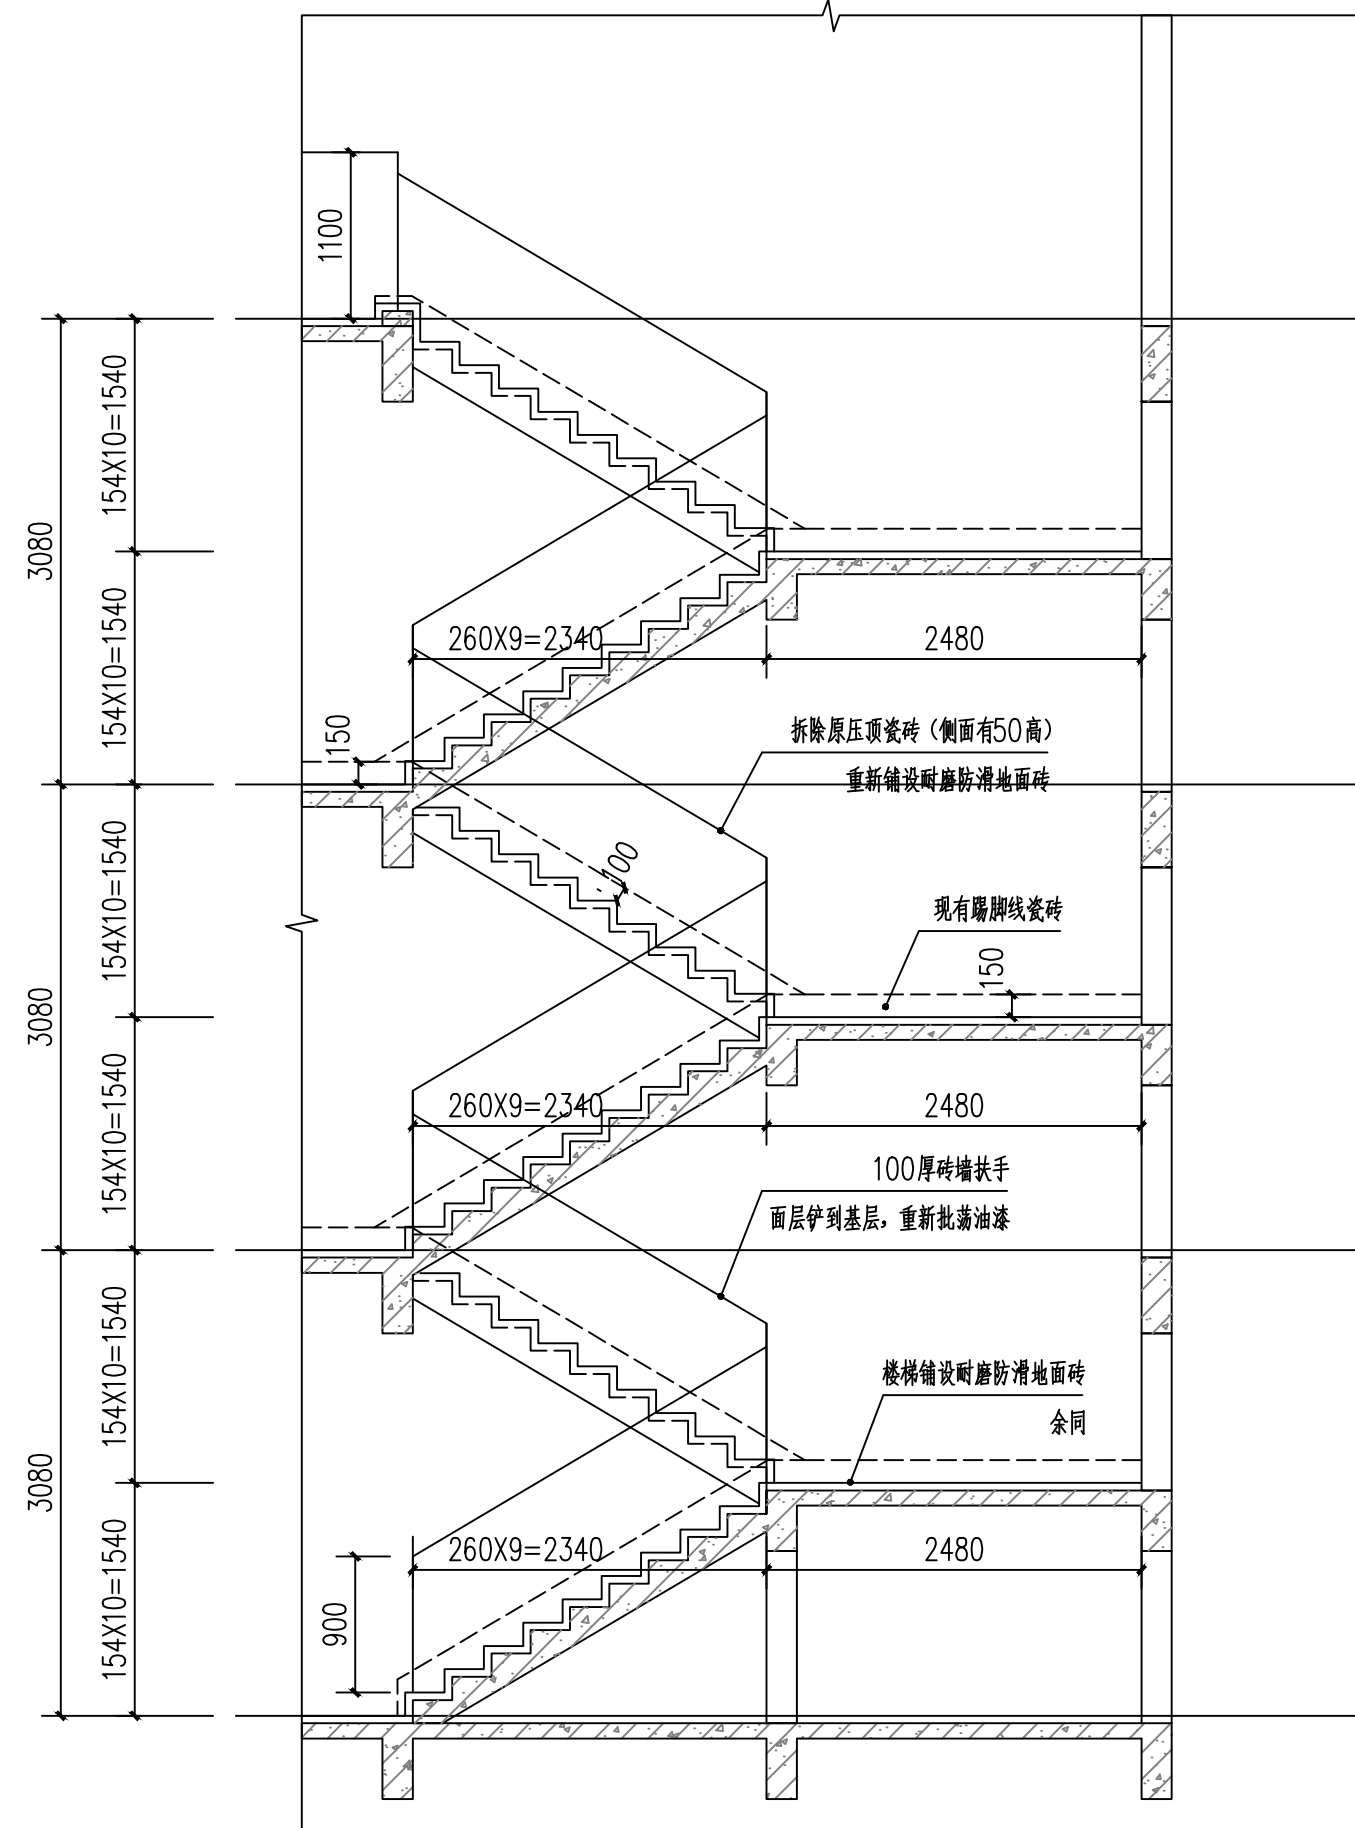


行政楼楼梯剖面图 1:50

注：除标注外，整个楼梯原有油漆面层均铲到基层，重新批荡油漆

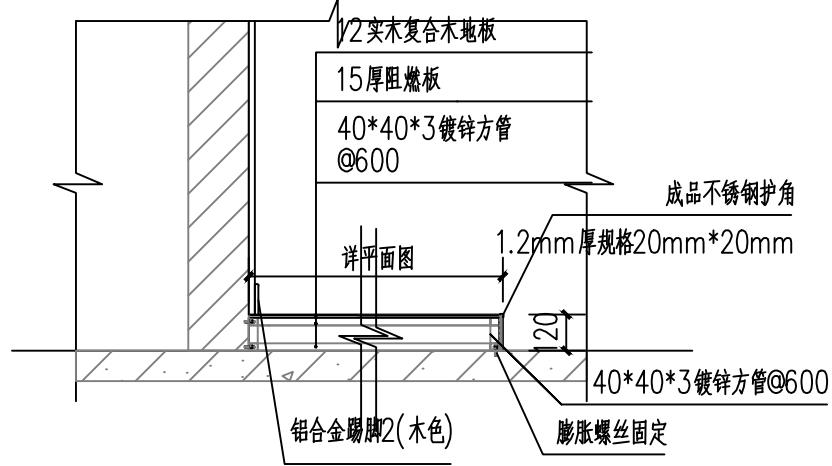

会议室讲台大样图 1:25

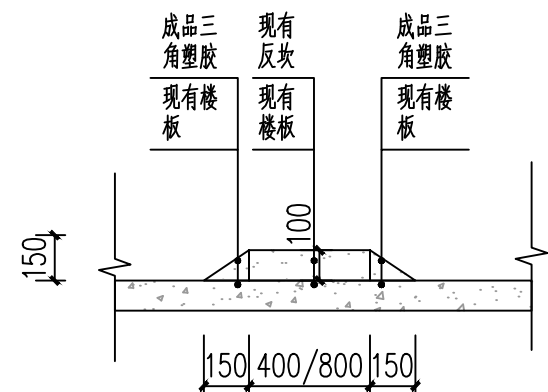

塑胶过渡缓坡大样图 1:25

版权所有，不得复制、套用。
ALL RIGHTS RESERVED, DON'T COPIED, REPRODUCED



广州世方建筑设计有限公司

GUANGZHOU SHIFANG ARCHITECTS AND ENGINEERS LTD

建筑行业(建筑工程)甲级;风景园林工程设计乙级;市政行业(道路工程、给水工程、排水工程、桥梁工程)专业乙级;

证书编号: A244062074

地址 Add: 广州市南沙区进港大道星河车悦汇A栋14楼

邮箱 E-mail : 6827677@qq.com

电话 Tel : 020-39922677

加盖图章处 STAMP AREA

广东省建设工程勘察设计出图专用章

单位名称: 广州世方建筑设计有限公司
业务范围: 建筑行业(建筑工程)甲级, 风景园林设计乙级,
市政行业(道路工程、给水工程、排水工程、桥梁工程)专业乙级
资质证书编号: A244062074
有效期至: 2028年10月16日

中华人民共和国一级注册建筑师

姓 名: 郑伟钦

注册号: 4406207-009

有效期：2027年08月05日

建设单位 CLIENT

翁源县龙仙镇中心卫生院

工程名称 PROJEC

翁源县龙仙镇中心卫生院新院区升级改造项目
(原翁源县人民医院体检中心及二门诊)

子项名称 SUB-TI

图纸名称 TITLE

改造节点大样图一

[illegible]

审 定 AUTHORIZED BY	张力丹	
审 核 AUDITED BY	陈金堂	
项目负责 PROJECT CHIEF	郑伟钦	
专业负责 CHIEF	郑伟钦	
校 对 CHECKED BY	廖舒燕	
设 计 DESIGN	白松林	
绘 图 DRAWN BY	白松林	

专业 PROFESSION 建筑	阶段 STATUS 施工图	图号 DWG. NO. JS-D02
比例 SCALE 1:100	版本号 REVISION 01	日期 DATE 2026.06

工程编号 PROJ. NO.

本图纸未经报建批复及技术审查,不得用于施工。

建筑	ARCHITECTURE		电气	ELECTRICITY	
结构	STRUCTURE		弱电	WEAK ELECTRICITY	
给排水	PLUMBING		总图	SITE PLAN	
暖通	Mechanical				

类型	推拉门	类型	推拉门	类型	推拉门	类型	推拉门	类型	平开门	类型	平开门	类型	平开门	类型	平开门	类型	平开窗	类型	平开窗	类型	平开门	类型	平开门	类型	平开门
门窗编号	TLM1222	门窗编号	TLM1522	门窗编号	TLM1520	门窗编号	TLM2920	门窗编号	M1220	门窗编号	M1521	门窗编号	M0819	门窗编号	M0820	门窗编号	C1518	门窗编号	C1516	门窗编号	M0720	门窗编号	SM0820	门窗编号	M1220A
洞口尺寸	1200X2200	洞口尺寸	1500X2200	洞口尺寸	1500X2000	洞口尺寸	2900X2000	洞口尺寸	1200X2000	洞口尺寸	1500X2100	洞口尺寸	800X1900	洞口尺寸	800X2000	洞口尺寸	1500X1800	洞口尺寸	1500X1600	洞口尺寸	700X2000	洞口尺寸	800X2000	洞口尺寸	1200X2000
门框	金属框	门框	金属框	门框	金属框	门框	金属框	门框	金属框	门框	金属框	门框	金属框	门框	不锈钢	门框	金属框	门框	金属框	门框	金属框	门框	塑钢	门框	金属框
备注	铝合金门	备注	铝合金门	备注	铝合金门	备注	铝合金门	备注	不锈钢子母门	备注	不锈钢子母门	备注	不锈钢门	备注	不锈钢门	备注	铝合金	备注	铝合金	备注	不锈钢门	备注	钢质门	备注	不锈钢门


类型	推拉窗	类型	推拉窗	类型	推拉窗	类型	推拉门	类型	平开门	类型	推拉门	类型	推拉门	类型	平开门
门窗编号	C3118	门窗编号	C2918	门窗编号	C2815-18	门窗编号	TLM3122	门窗编号	FDM0820	门窗编号	TLM1022	门窗编号	TLM1522A	门窗编号	FPM0920
洞口尺寸	3100X1800	洞口尺寸	2900X1800	洞口尺寸	2815X1800	洞口尺寸	3100X2200	洞口尺寸	800X2000	洞口尺寸	1000X2200	洞口尺寸	1500X2200	洞口尺寸	900X2000
门框	-	门框	-	门框	-	门框	-	门框	钢质	门框	金属框	门框	金属框	门框	优质电镀锌钢板 门框≥1.8mm厚度 门扇≥0.8mm厚度
备注	-	备注	-	备注	-	备注	-	备注	甲级防盗安全门	备注	铝合金	备注	铝合金	备注	精神卫生中心防护门

The drawings include the following views and dimensions:

- Side Elevation (Left):** Shows the door's profile with a total height of 2300mm, a fixed lower section of 800mm, and a sliding upper section of 1500mm. The sliding section has a width of 400mm and a depth of 150mm.
- Plan View (Bottom Left):** Shows the door's footprint with a width of 3000mm and a depth of 250mm. The door is 400mm wide and 150mm deep.
- Side Elevation (Right):** Shows the door's profile with a total height of 2300mm, a fixed lower section of 800mm, and a sliding upper section of 1500mm. The sliding section has a width of 400mm and a depth of 150mm.
- Door Frame Details (Right):** Shows the door frame with a total width of 3000mm and a total height of 2300mm. The frame is made of 18mm double-layer ecological wood. The door is 3600mm high and 3300mm wide. The frame has a 20mm gap at the top and bottom. 

门管铸技术说明(各产品线主要配置)					
铸 造	材料配置	产品线		D	
	通铸系列			平开: 55系列; 推拉: 93、135系列	
	表面处理			粉末	
	玻璃颜色			无色透明玻璃	
	密封门: 平开窗 厚度			6mm 普通铝合金透明玻璃	
五金配置	玻璃幕墙			6mm 普通铝合金透明玻璃	
	铝型材集			集肤产品	
	表面处理			外粉仿瓷灰处理	
	开启位置	平开窗	多点锁执手		平开门 单点锁执手
	执手位置	四扇推拉门	中间两扇为内锁加执手, 两翼为内锁。		两扇推拉门 常用扇为内锁加执手, 其他扇为内锁。
	三扇推拉门	常用扇为内锁加执手, 其他扇为内锁。			

注:玻璃门窗由厂家二次深化设计。

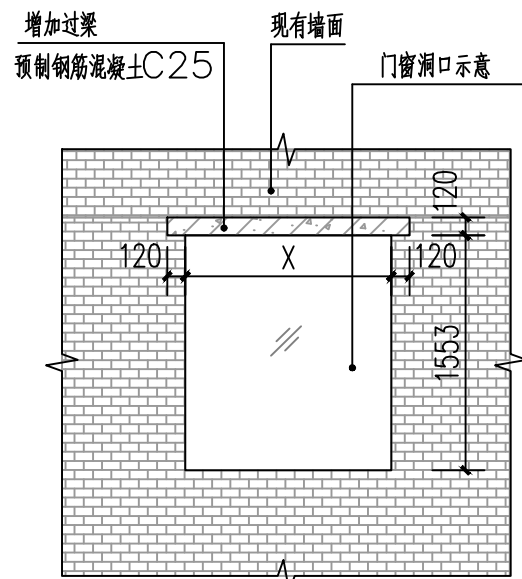

墙上新增门窗大样图 1:50

中华人民共和国一级注册建筑师

姓名： 郑伟钦

注册号： 4406207-009

有效期： 2027年08月05日



版权所有，不得复制、套用。
ALL RIGHTS RESERVED, NOT COPIED, REPRODUCED



世方国际
Shi Fang International Co., Ltd.

广州世方建筑设计有限公司

GUANGZHOU SHIFANG ARCHITECTS AND ENGINEERS LTD

建筑行业（建筑工程）甲级；风景园林工程
设计乙级；市政行业（道路工程、给水工程、
排水工程、桥梁工程）专业乙级；


证书编号：A244062074
NATIONAL DESIGN LICENSE No. A244062074

地址 add：广州市南沙区进港大道皇河东悦汇14楼
邮箱 e-mail：6827677@qq.com
电话 Tel：020-39922677

加盖图章处 STAMP AREA			
设计出图专用章 设计有限公司 廖强, 吴景福设计乙级, 吴强, 蔡义工(图)专业乙级 074 6月			
注册建筑师 秋 7-009 月05日			
建设单位 CLIENT 翁源县龙仙镇中心卫生院			
工程名称 PROJECT 翁源县龙仙镇中心卫生院新院区升级改造项目 (原翁源县人民医院体检中心及二门诊)			
子项名称 SUB-TITLE			
图纸名称 TITLE 改造门窗大样图			
版本 REVISION			
版本 REV. BY	修订内容 DESCRIPTION	修订日期 DATE	修订人 REV. BY
审 定 AUTHORIZED BY	张力丹	张力丹	
审核 AUDITED BY	陈金堂	陈金堂	
项目负责 PROJECT CHIEF	郑伟钦	郑伟钦	
专业负责 SPECIALIST	郑伟钦	郑伟钦	
校 对 CHECKED BY	廖舒燕	廖舒燕	
设 计 DESIGN BY	白松林	白松林	
绘 图 DRAW BY	白松林	白松林	
专业 PROFESSION	阶段 STATUS	图号 DRG. NO.	
建筑	施工图	JS-D01	
比例 SCALE	版本号 REVISION	日期 DATE	
1:100	01	2026.06	
工程编号 PROJ. NO.			

本图纸未经报建批复及技术审查,不得用于施工。

建筑	ARCHITECTURE	电气	ELECTRICAL
结构	STRUCTURE	弱电	TELECOM
给排水	PLUMBING	总图	SITE PLAN
暖通	MECHANICAL		

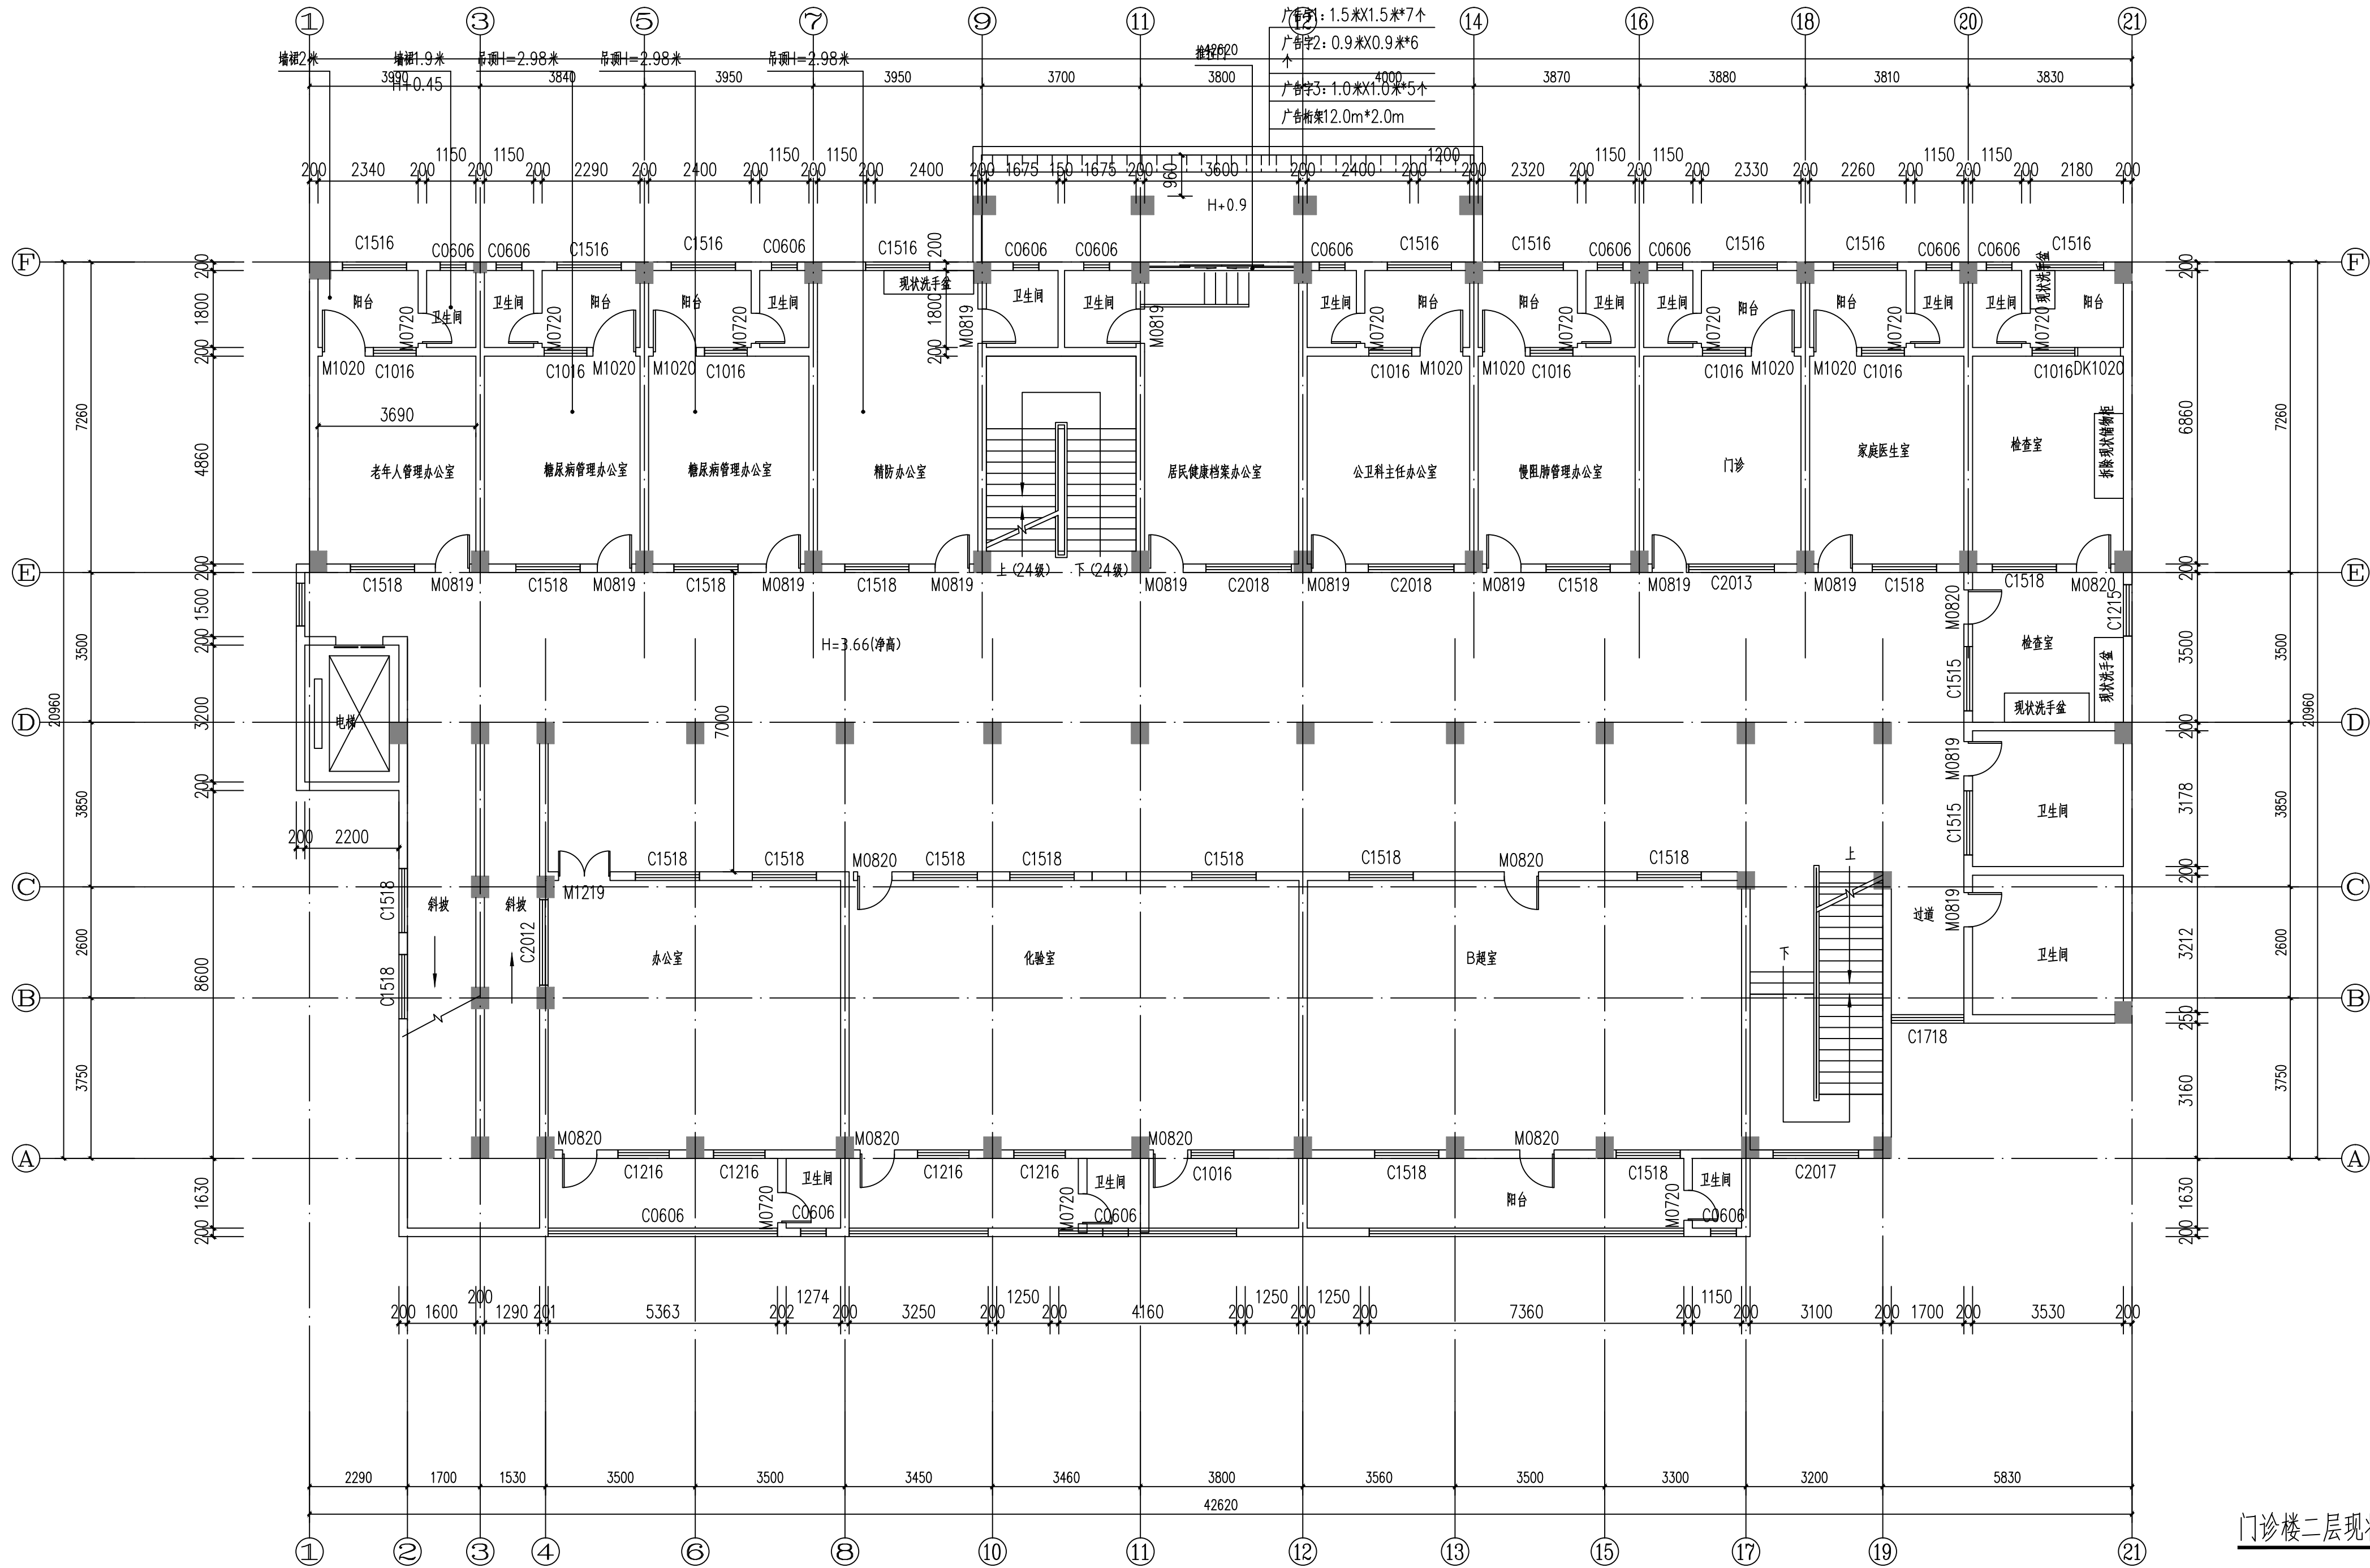


门诊楼二层现状平面图 1:100

本图纸未经报建批复及技术审查,不得用于施工。

版权所有，不得复制、套用。 ALL RIGHTS RESERVED, DON'T COPIED, REPRODUCED			
 世方国际 Shi Fang International Co., Ltd.			
广州世方建筑设计有限公司 GUANGZHOU SHIFANG ARCHITECTS AND ENGINEERS LTD			
建筑行业（建筑工程）甲级；风景园林工程 设计乙级；市政行业（道路工程、给水工程、 排水工程、桥梁工程）专业乙级； 证书编号：A244062074 NATIONAL DESIGN LICENSE No. A244062074			
地址 Add：广州市南沙区进港大道星河东悦汇A栋14楼 邮箱 E-mail：6827677@qq.com 电话 Tel：020-39922677			
加盖图章处 STAMP AREA			
广东省建设工程勘察设计出图专用章 单位名称：广州世方建筑设计有限公司 业务范围：建筑行业（建筑工程）甲级、风景园林设计乙级、 市政行业（道路工程、给水工程、排水工程、桥梁工程）专业乙级 资质证书编号：A244062074 有效期至：2028年10月16日			
中华人民共和国一级注册建筑师 姓名：郑伟钦 注册号：4406207-009 有效期至：2027年08月05日			
建设单位 CLIENT 翁源县龙仙镇中心卫生院			
工程名称 PROJECT 翁源县龙仙镇中心卫生院新院区升级改造項目 (原翁源县人民医院体检中心及二门诊)			
子项名称 SUB-TITLE			
图纸名称 TITLE 门诊楼二层现状平面图			
版本 REVISION			
版本 REV. NO.	修订内容 DESCRIPTION	修订日期 DATE	修订人 REV. BY
审 定 AUTHORIZED BY	张力丹	张力丹	
审 核 AUDITED BY	陈金堂	陈金堂	
项目负责 PROJECT CHIEF	郑伟钦	郑伟钦	
专业负责 CHIEF	郑伟钦	郑伟钦	
校 对 CHECKED BY	廖舒燕	廖舒燕	
设 计 DESIGN	白松林	白松林	
绘 图 DRAWING	白松林	白松林	
专业 PROFESSION 建筑	阶段 STATUS 施工图	图号 Dwg. No. JS-P02	比例 SCALE 1:100
版本 NO.	修订 REVISION 01	日期 DATE 2026.06	
工程编号 PROJ. NO.			

建筑	ARCHITECTURE	电气	ELECTRICAL
结构	STRUCTURE	弱电	WEAK
给排水	PLUMBING	总图	SITE PLAN
暖通	Mechanical		

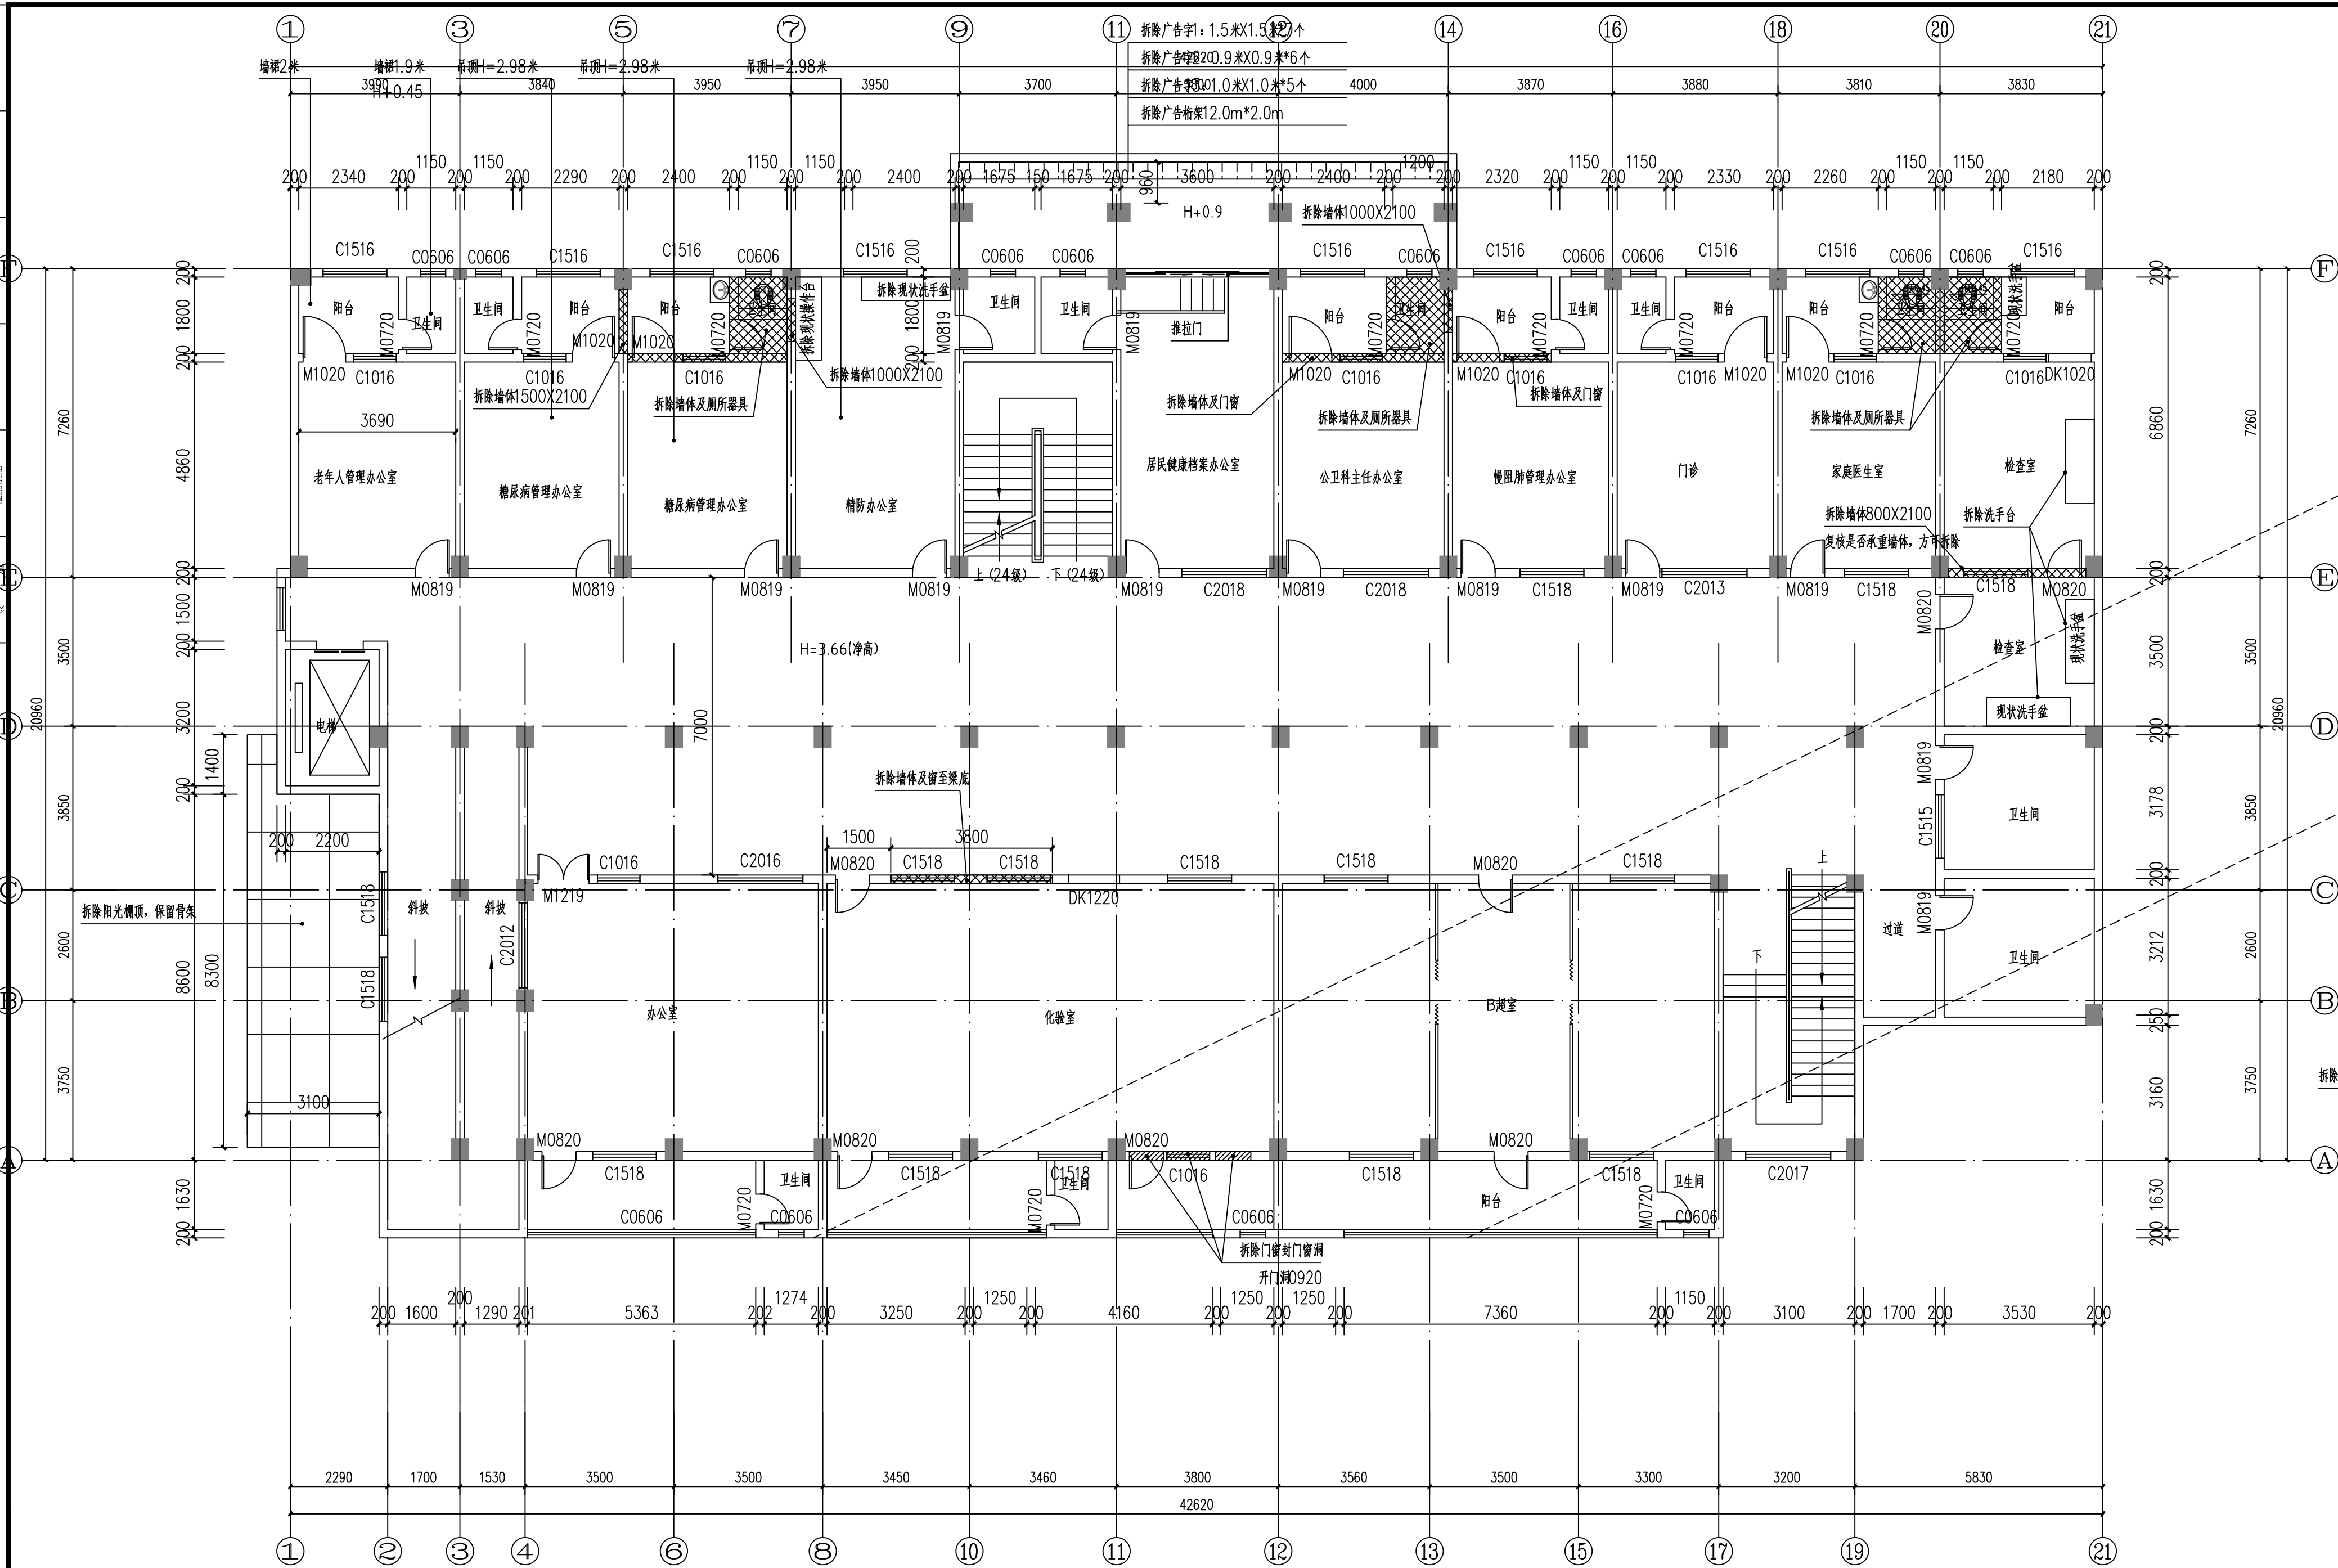


门诊楼二层打拆平面图 1:100

注：所有定位尺寸均以现场实际尺寸为准

本图纸未经报建批复及技术审查,不得用于施工。

版权所有，不得复制、套用。
ALL RIGHTS RESERVED, DON'T COPIED, REPRODUCED

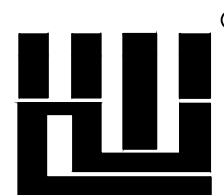

世方国际
Shi Fang International Co., Ltd.

广州世方建筑设计有限公司
GUANGZHOU SHIFANG ARCHITECTS AND ENGINEERS LTD

建筑行业(建筑工程)甲级;风景园林工程
设计乙级;市政行业(道路工程、给水工程、
排水工程、桥梁工程)专业乙级;

证书编号: A244062074

NATIONAL DESIGN LICENSE No. A244062074

地址 Add: 广州市南沙区进港大道星河东悦汇A栋1

箱 E-mail : 6827677@qq.com

话 Tel : 020-39922677

加盖图章处 STAMP AREA

广东省建设工程勘察设计院出图专用章
单位名称: 广州世方建筑设计有限公司
业务范围: 建筑行业(建筑工程) 甲级, 风景园林设计乙级,
市政行业(道路工程、给水工程、排水工程、桥梁工程)专业乙级
资质证书编号: A244062074
有效期至: 2028年10月6日

中华人民共和国一级注册建筑师
姓名： 郑伟钦
注册号： 4406207-009
有效期： 2027年08月05日

设计单位: CJJEXT

盆源目龙仙镇中心卫生院

公函目錄由鎮中心衛生院經院區升級為選項B

(原翁源县人民医院体检中心及二门诊)

项名称 SUB-TITLE

姓名 姓名 TITLE

门坎梯一目打拆平面图

木	修江中密	修江日朝	修江
---	------	------	----

--	--	--	--

[illegible]

[illegible]

张力丹 张力丹

陈金呈

PROJECT CHIEF	郑伟斌	
---------------	-----	---

IEF	邓伟斌	
-----	-----	---

checked by	廖明杰	1997
------------	-----	------

0104	0104	0104
0104	0104	0104


DOJ (1)	11-1-11	11-1-11
11-1-11	11-1-11	11-1-11

建筑	施工图	JS-P09
----	-----	--------

1·100	01	2026.06
-------	----	---------

注册号 PROJ. NO.

建筑	ARCHITECTURE	电气	ELECTRICAL
结构	STRUCTURE	弱电	WEAK
给排水	PLUMBING	总图	SITE PLAN
暖通	Mechanical		

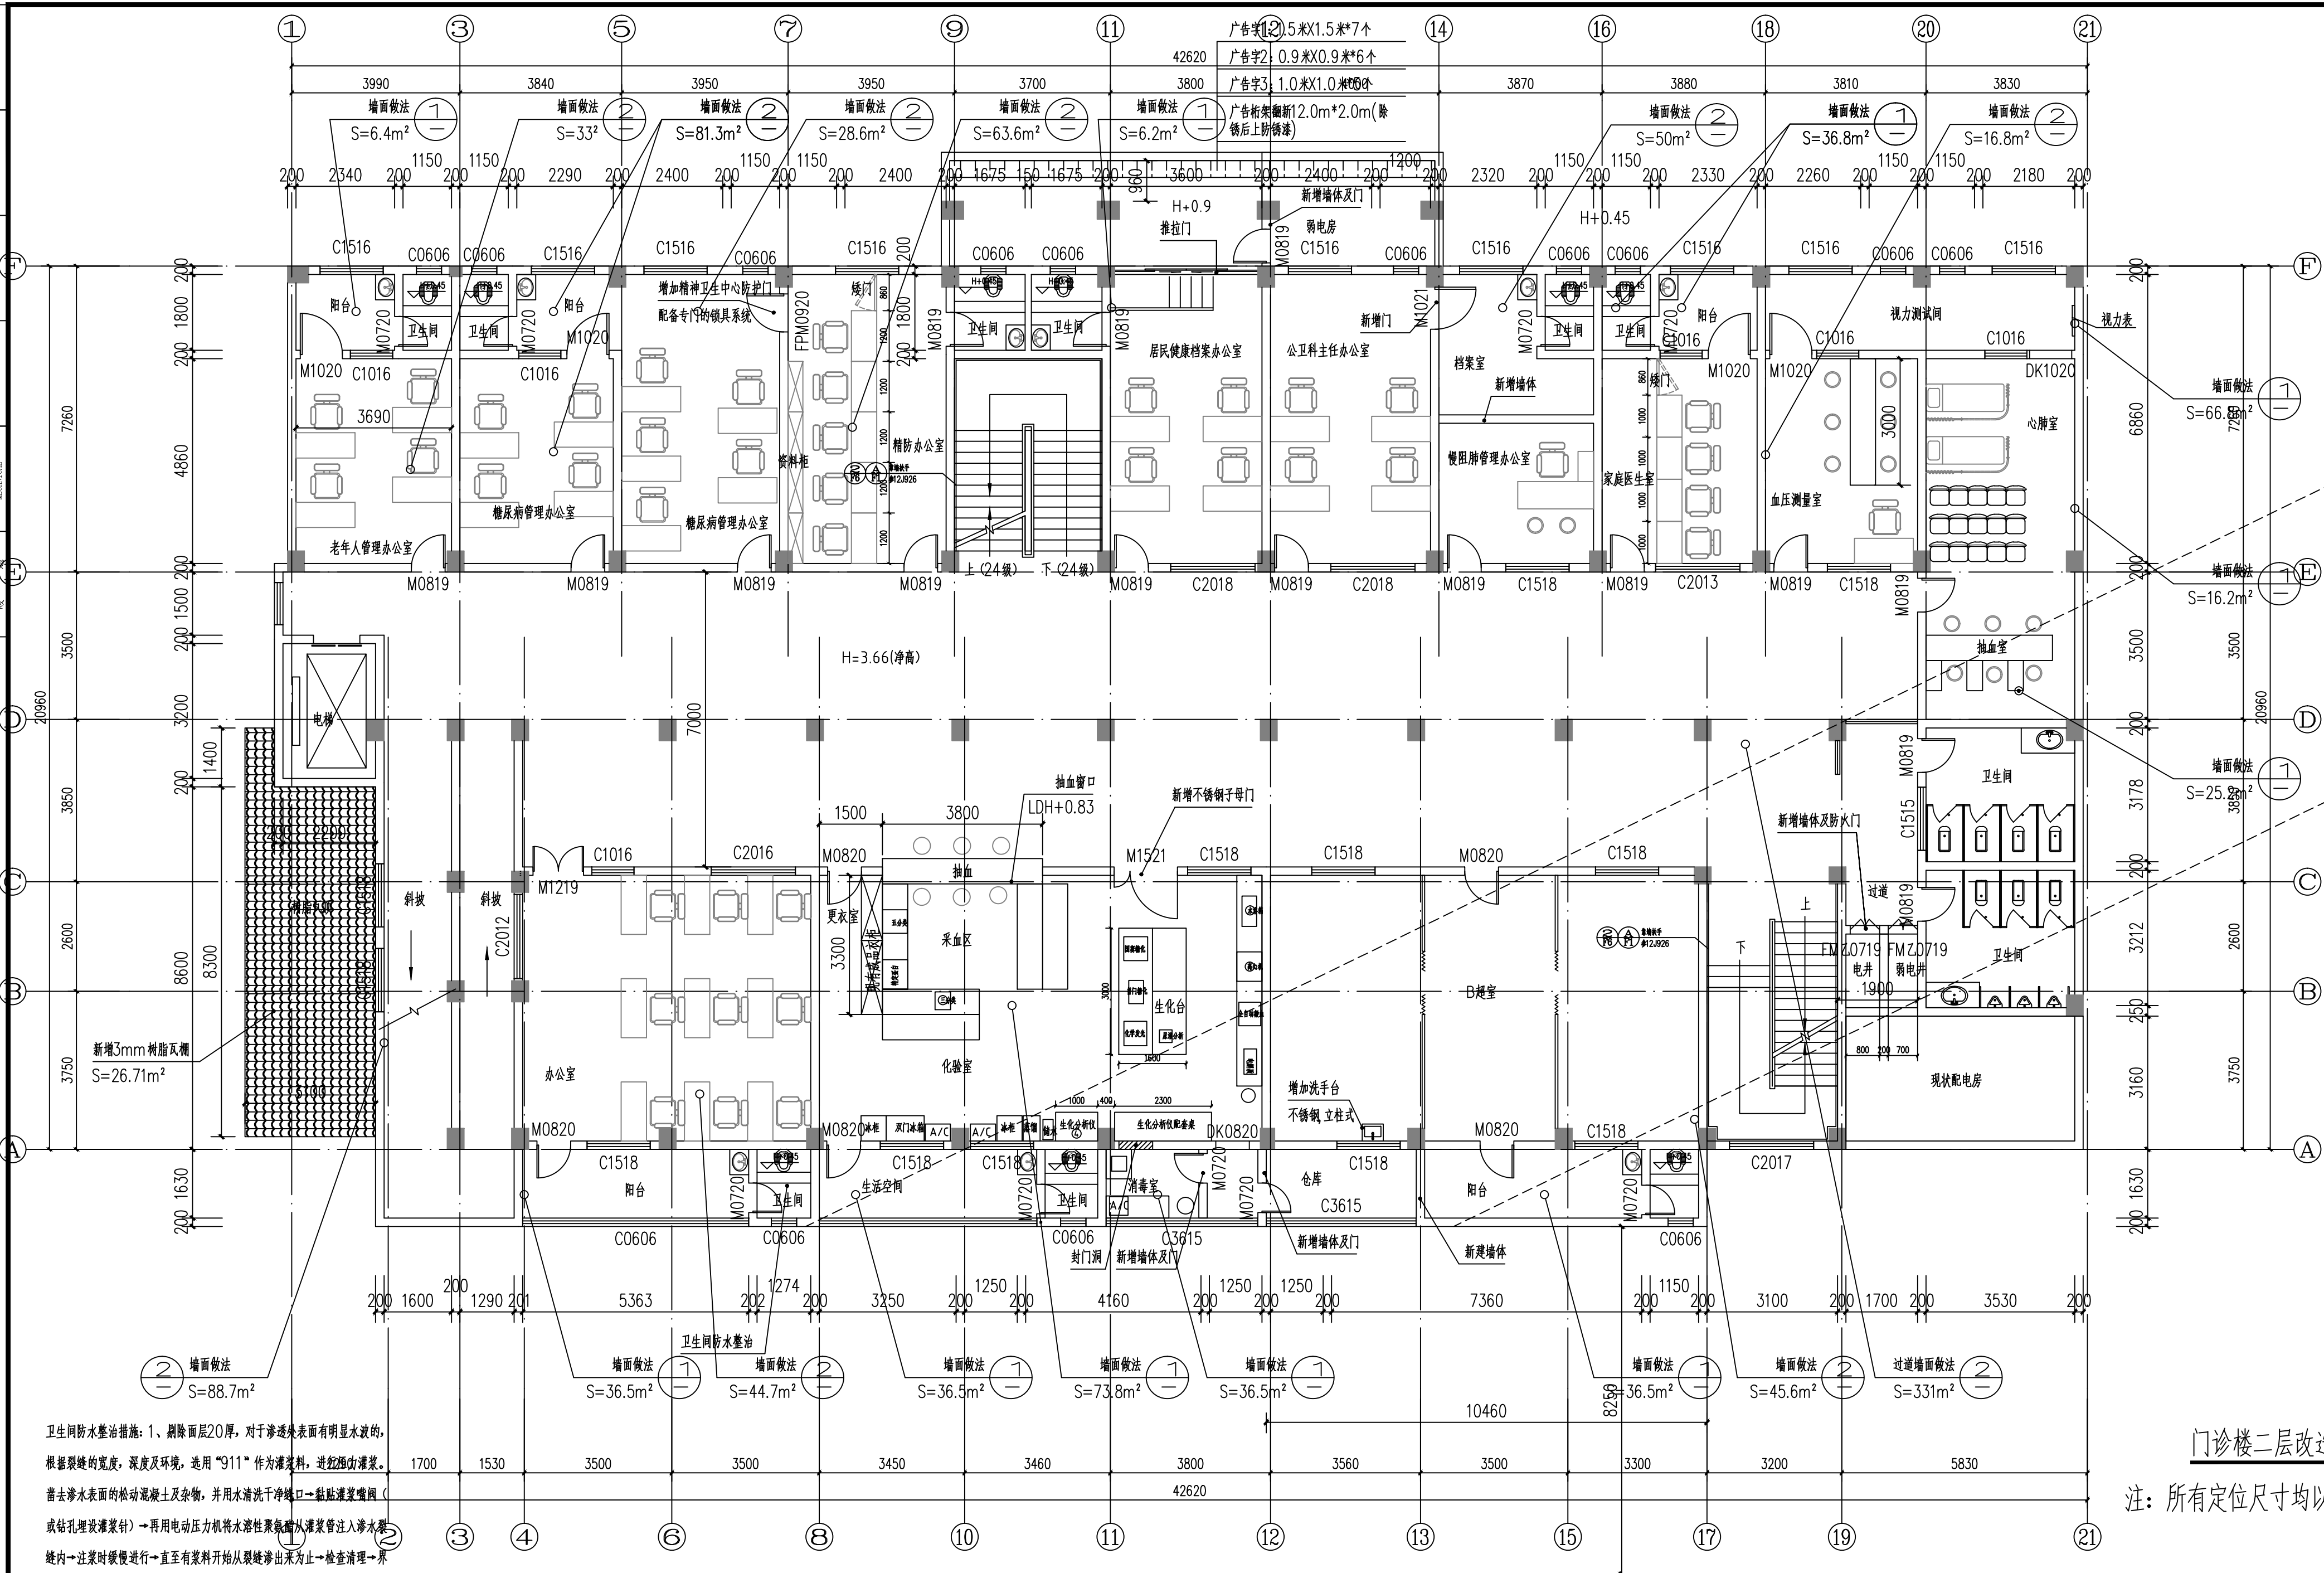


门诊楼二层改造平面图 1:100

注：所有定位尺寸均以现场实际尺寸为准

版权所有，不得复制、套用。 ALL RIGHTS RESERVED, DON'T COPIED, REPRODUCED			
 世方国际 Shifang International Co., Ltd. 广州世方建筑设计有限公司 GUANGZHOU SHIFANG ARCHITECTS AND ENGINEERS LTD			
建筑行业（建筑工程）甲级；风景园林工程 设计乙级；市政行业（道路工程、给水工程、 排水工程、桥梁工程）专业乙级； 证书编号：A244062074 NATIONAL DESIGN LICENSE No. A244062074 地址 Add：广州市南沙区进港大道星河东悦汇A栋14楼 邮箱 E-mail：6827677@qq.com 电话 Tel：020-39922677			
加盖图章处 STAMP AREA			
计出图专用章 设计有限公司 甲级、风景园林设计乙级、 市政、桥梁工程专业乙级 074 6月 注册建筑师 执业 -009 月05日			
建设单位 CLIENT 翁源县龙仙镇中心卫生院			
工程名称 PROJECT 翁源县龙仙镇中心卫生院新院区升级改造项目 (原翁源县人民医院体检中心及二门诊)			
子项名称 SUB-TITLE			
图纸名称 TITLE 门诊楼二层改造平面图			
版本 REVISION			
版 本 REV. NO.	修 订 内 容 DESCRIPTION	修 订 日 期 DATE	修 订 人 REV. BY
审 定 AUTHORISED BY	张力丹	张力丹	
审 核 AUDITED BY	陈金堂	陈金堂	
项目负责 PROJECT CHIEF	郑伟钦	郑伟钦	
专业负责 SPECIALIST	郑伟钦	郑伟钦	
校 对 CHECKED BY	廖舒燕	廖舒燕	
设 计 DESIGN	白松林	白松林	
绘 图 DRAWN BY	白松林	白松林	
专业 PROFESSION	阶段 STATUS	图号 Dwg. No.	
建筑	施工图	JS-P14	
比例 SCALE	版本 NO. REVISION	日期 DATE	
1:100	01	2026. 06	
工程编号 PROJ. NO.			


建筑给水排水采暖工程	ARCHITECTURE STRUCTURE PLUMBING HEATING	电气弱电总图	ELECTRICAL TELECOM SITE PLAN
------------	--	--------	------------------------------------

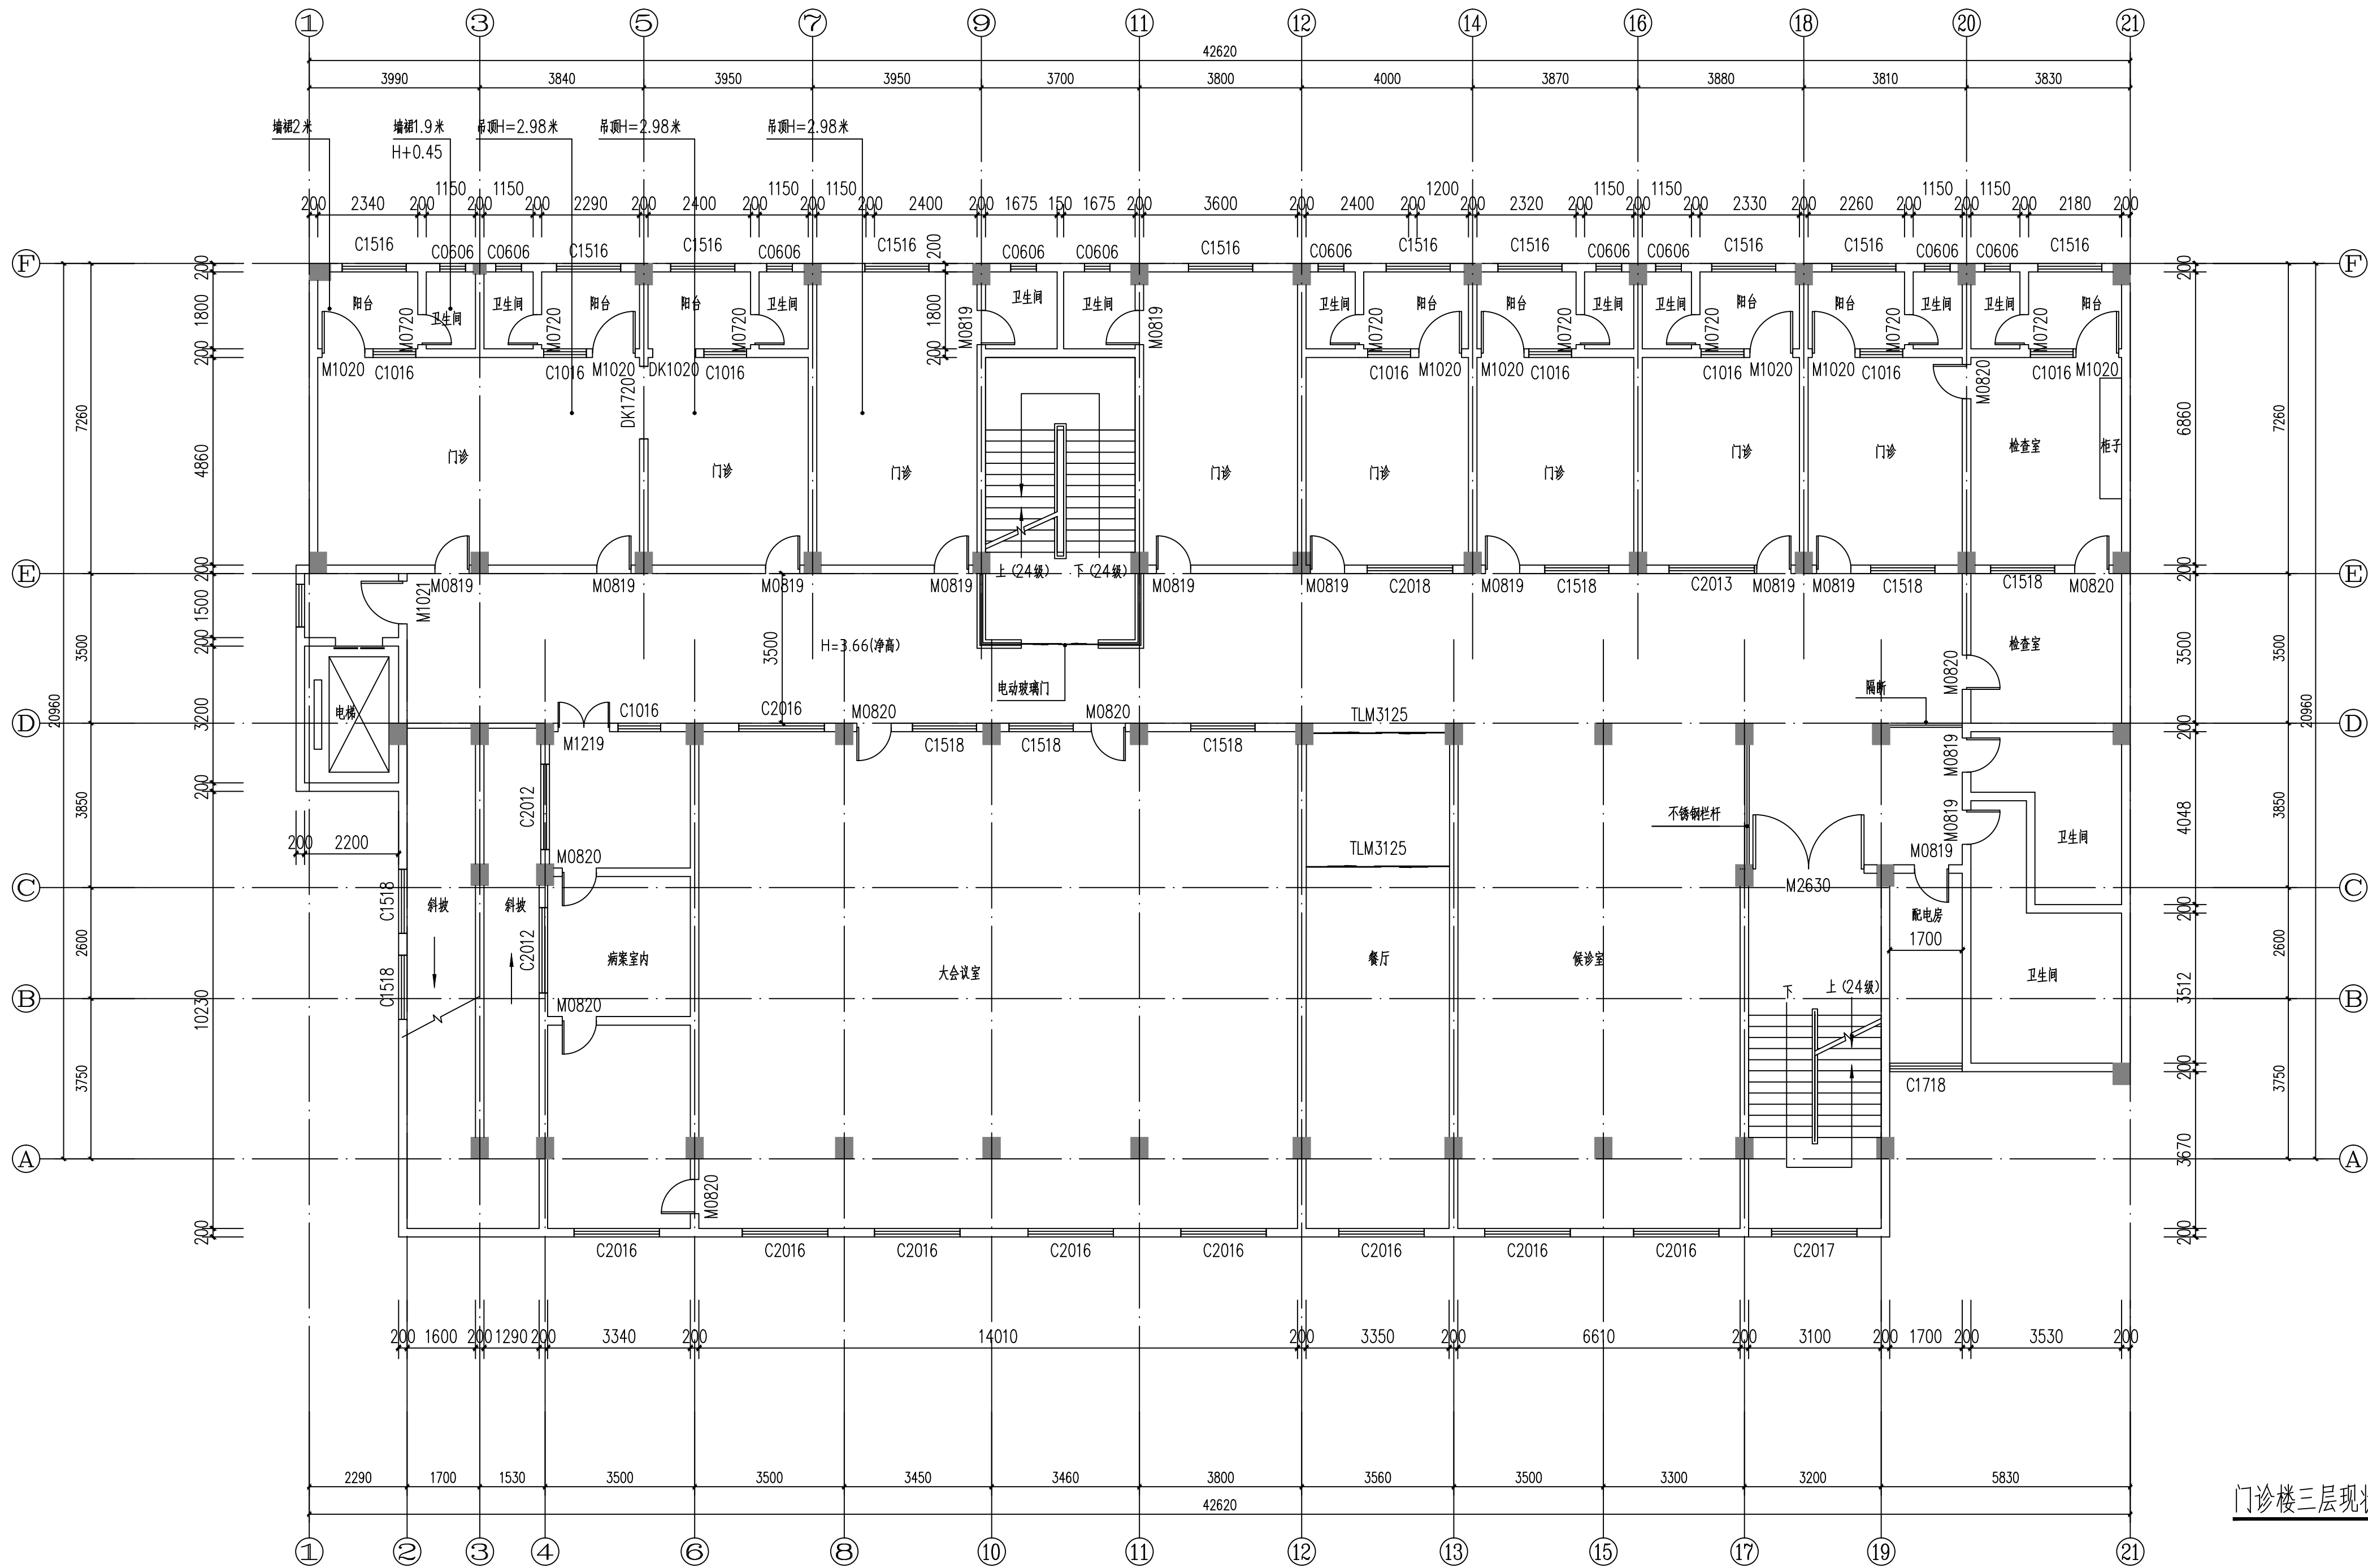

门诊楼三层现状平面图 1:100

本图纸未经报建批复及技术审查,不得用于施工。

ALL RIGHTS RESERVED, DON'T COPIED, REPRODUCED

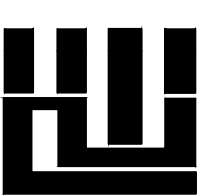

世方国际
Shifang International Co., Ltd.

GUANGZHOU SHIFANG ARCHITECTS AND ENGINEERS LTD

建筑行业(建筑工程)甲级;风景园林工程设计乙级;市政行业(道路工程、给水工程、排水工程、桥梁工程)专业乙级;

INDUSTRIAL DESIGN LICENSE No. A244062074

邮箱 E-mail : 6827677@qq.com

[illegible]

— can the other 18% be used?

单位名称: 广州世方建筑设计有限公司
业务范围: 建筑行业(建筑工程)甲级, 风景园林设计乙级,
市政行业(道路工程、给水工程、排水工程、桥梁工程)专业乙级
资质证书编号: A244062074
有效期至: 2028年10月16日

姓名：郑伟钦

有效期：2027年08月05日

翁源县龙仙


子通夕秋 SUB TITLE

版本 REVISION			
版 本 REV. BY	修 订 内 容 DESCRIPTION	修订日期 DATE	修订人 REV. BY

审 定 AUTHORIZED BY	张力丹	
审 核 AUDITED BY	陈金堂	
项目负责人 PROJECT CHIEF	郑伟钦	
专业负责人 CHIEF	郑伟钦	
校 对 CHECKED BY	廖舒燕	
设 计 DESIGN	白松林	
绘 图 DRAWN BY	白松林	

专业 PROFESSION 建筑	阶段 STATUS 施工图	图号 DWG. NO. JS-P03
比例 SCALE 1:100	版本号 REVISION 01	日期 DATE 2026.06

建筑给水排水采暖工程	ARCHITECTURE STRUCTURE PLUMBING HEATING	电气弱电总图	ELECTRICAL TELECOM SITE PLAN
------------	--	--------	------------------------------------

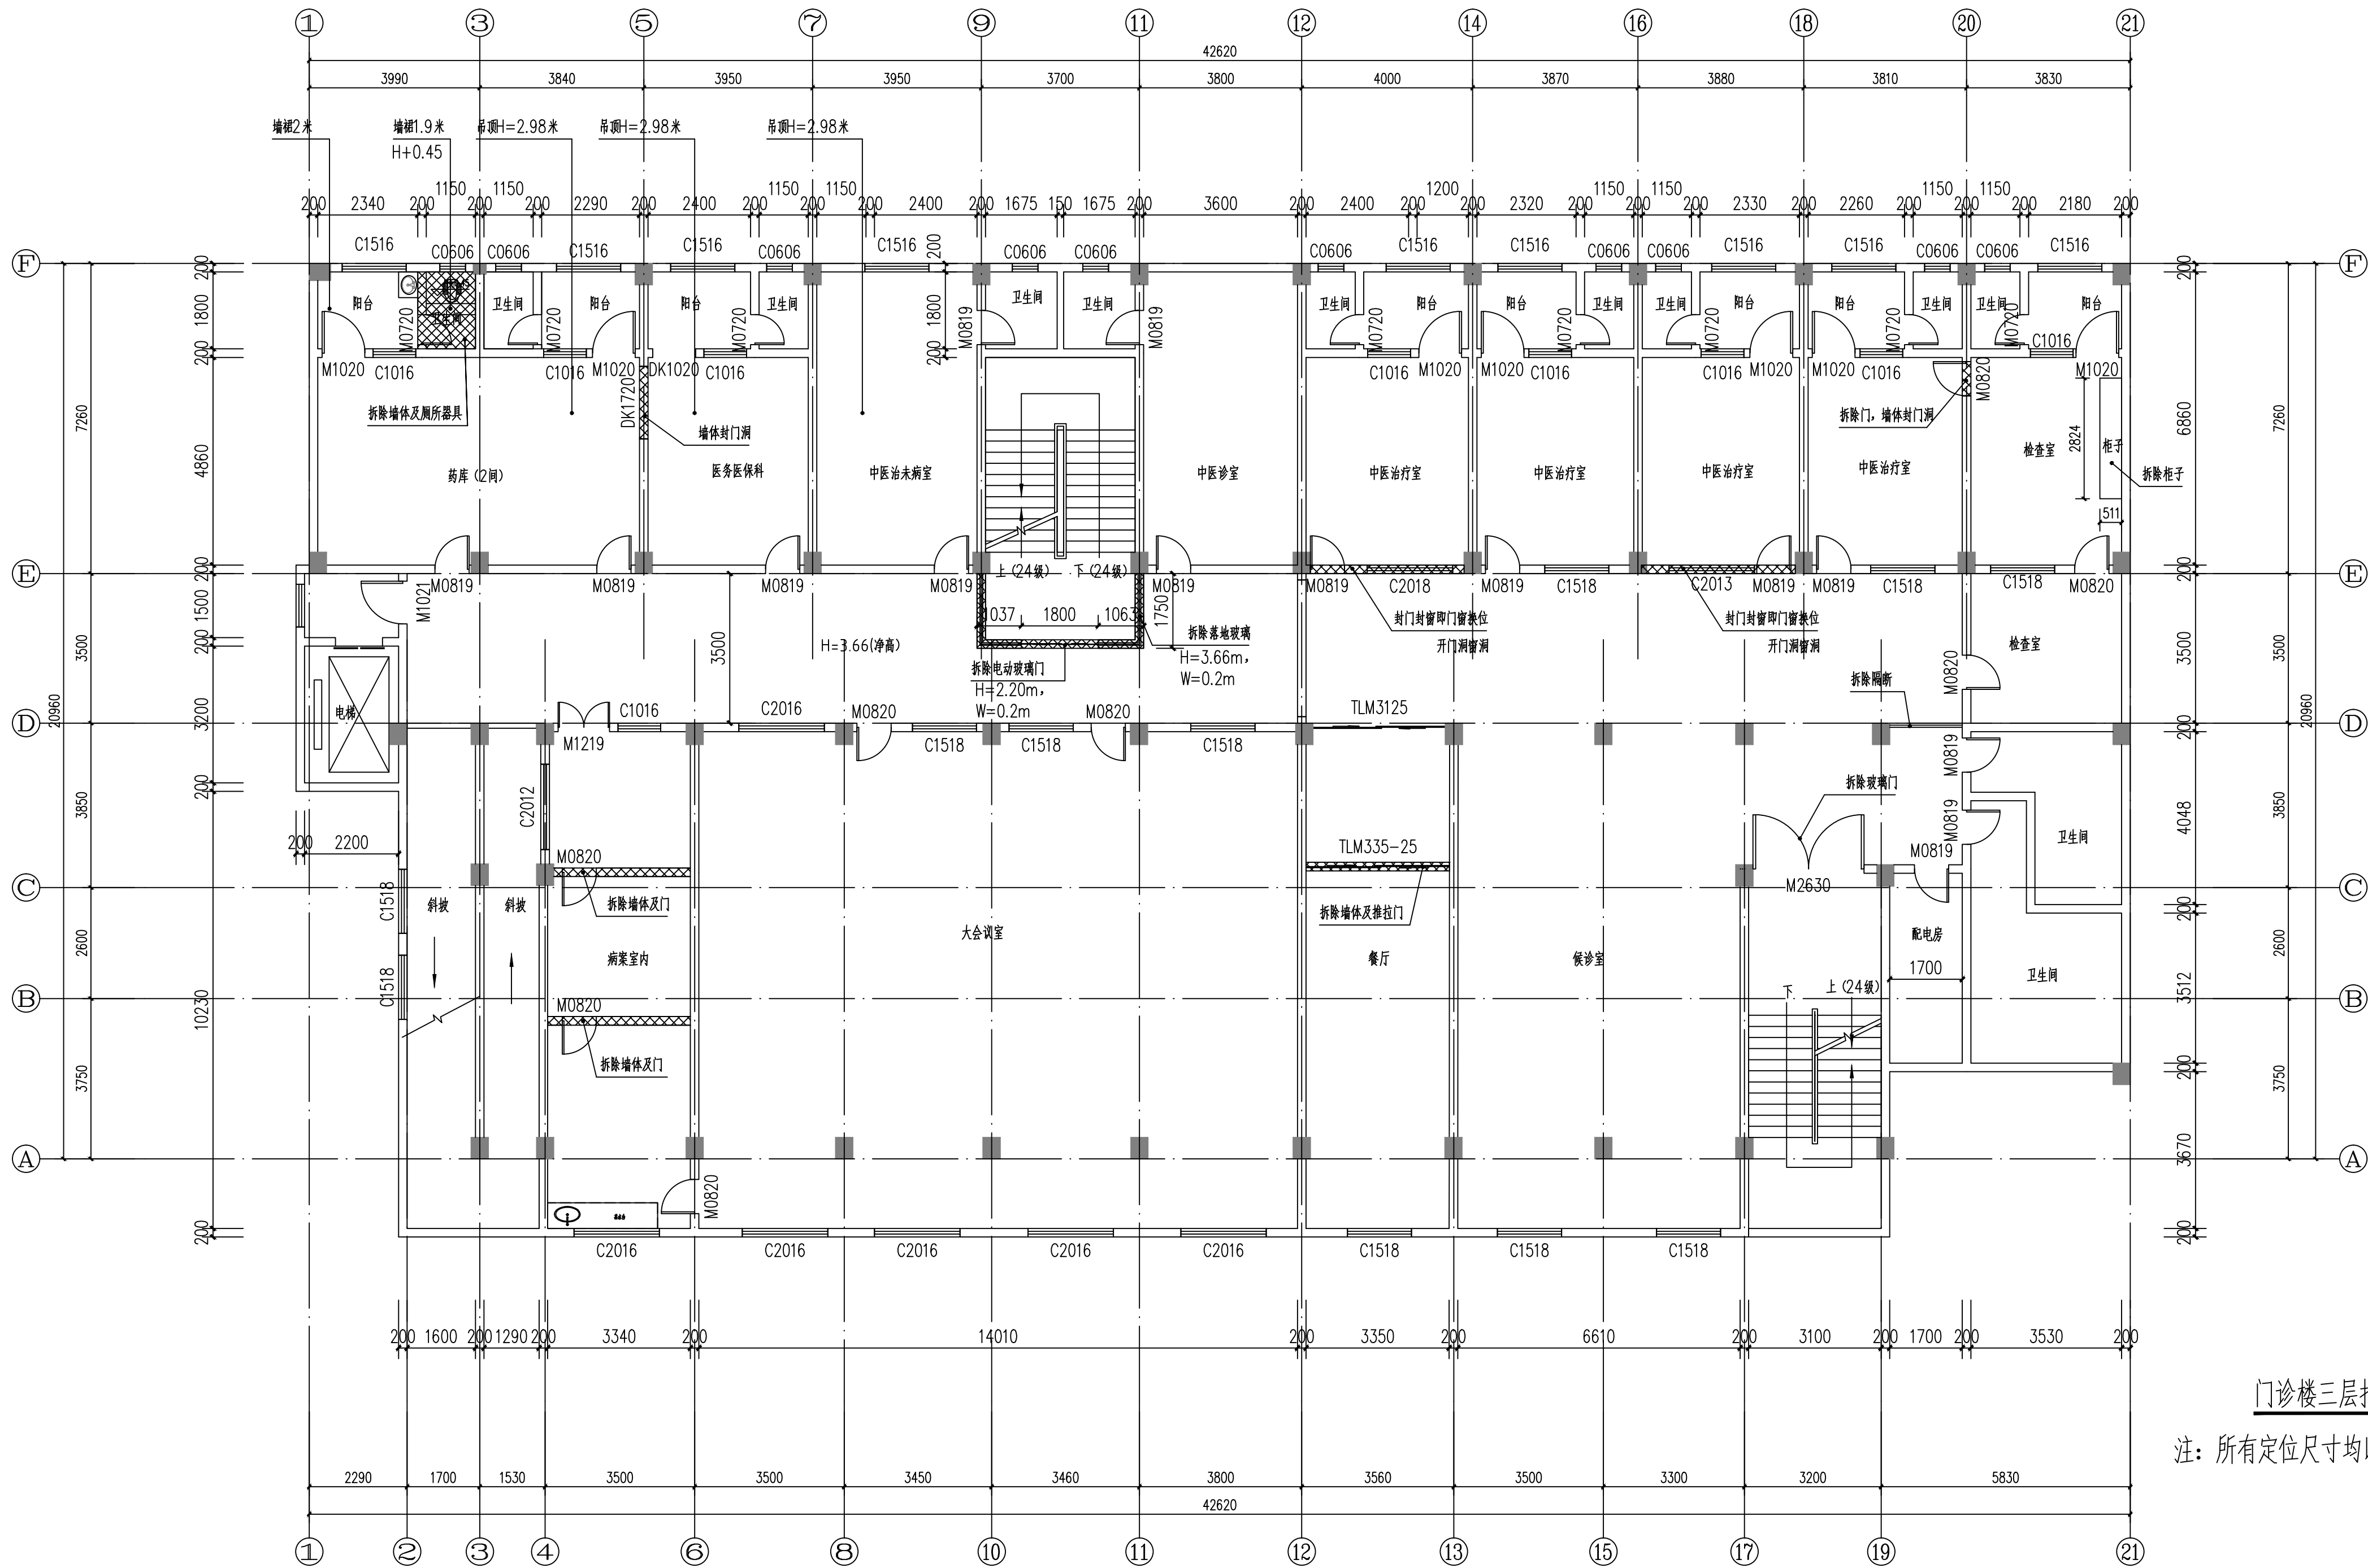


门诊楼三层打拆平面图 1:100

注：所有定位尺寸均以现场实际尺寸为准

本图纸未经报建批复及技术审查，不得用于施工。

版权所有，不得复制、套用。 ALL RIGHTS RESERVED, DON'T COPIED, REPRODUCED	
 世方国际 Shi Fang International Co., Ltd. 广州世方建筑设计有限公司 GUANGZHOU SHIFANG ARCHITECTS AND ENGINEERS LTD 建筑行业（建筑工程）甲级；风景园林工程 设计乙级；市政行业（道路工程、给水工程、 排水工程、桥梁工程）专业乙级； 证书编号：A244062074 NATIONAL DESIGN LICENSE No. A244062074 地址 Add：广州市南沙区进港大道星河东悦汇A栋14楼 邮箱 E-mail：6827677@qq.com 电话 Tel：020-39922677 加盖图章处 STAMP AREA 广东省建设工程勘察设计设计图章专用章 单位名称：广州世方建筑设计有限公司 业务范围：建筑行业（建筑工程）甲级、风景园林设计乙级、 市政行业（道路工程、给水工程、排水工程、桥梁工程）专业乙级 资质证书编号：A244062074 有效期至：2028年10月16日 中华人民共和国一级注册建筑师 姓名：郑伟钦 注册号：4406207-009 有效期至：2027年08月05日 建设单位 CLIENT 翁源县龙仙镇中心卫生院 工程名称 PROJECT 翁源县龙仙镇中心卫生院新院区升级改造项项目 (原翁源县人民医院体检中心及二门诊) 子项名称 SUB-TITLE 图纸名称 TITLE 门诊楼三层现状平面图 版本 REVISION <table><thead><tr><th>版本 REV. NO.</th><th>修订内容 DESCRIPTION</th><th>修订日期 DATE</th><th>修订人 REV. BY</th></tr></thead><tbody><tr><td> </td><td> </td><td> </td><td> </td></tr><tr><td> </td><td> </td><td> </td><td> </td></tr><tr><td> </td><td> </td><td> </td><td> </td></tr><tr><td> </td><td> </td><td> </td><td> </td></tr></tbody></table> <table><tbody><tr><td>审 定 AUTHORIZED BY</td><td>张力丹</td><td>张力丹</td></tr><tr><td>审 核 AUDITED BY</td><td>陈金堂</td><td>陈金堂</td></tr><tr><td>项目负责 PROJECT CHIEF</td><td>郑伟钦</td><td>郑伟钦</td></tr><tr><td>专业负责 CHIEF</td><td>郑伟钦</td><td>郑伟钦</td></tr><tr><td>校 对 CHECKED BY</td><td>廖舒燕</td><td>廖舒燕</td></tr><tr><td>设 计 DESIGN</td><td>白松林</td><td>白松林</td></tr><tr><td>绘 图 DRAWING</td><td>白松林</td><td>白松林</td></tr><tr><td>专业 PROFESSION</td><td>阶段 STATUS 建筑 施工图</td><td>图号 Dwg. NO. JS-P10</td></tr><tr><td>比例 SCALE</td><td>版本号 REVISION 1:100 01</td><td>日期 DATE 2026.06</td></tr><tr><td colspan="3">工程编号 PROJ. NO.</td></tr></tbody></table>		版本 REV. NO.	修订内容 DESCRIPTION	修订日期 DATE	修订人 REV. BY																	审 定 AUTHORIZED BY	张力丹	张力丹	审 核 AUDITED BY	陈金堂	陈金堂	项目负责 PROJECT CHIEF	郑伟钦	郑伟钦	专业负责 CHIEF	郑伟钦	郑伟钦	校 对 CHECKED BY	廖舒燕	廖舒燕	设 计 DESIGN	白松林	白松林	绘 图 DRAWING	白松林	白松林	专业 PROFESSION	阶段 STATUS 建筑 施工图	图号 Dwg. NO. JS-P10	比例 SCALE	版本号 REVISION 1:100 01	日期 DATE 2026.06	工程编号 PROJ. NO.		
版本 REV. NO.	修订内容 DESCRIPTION	修订日期 DATE	修订人 REV. BY	
审 定 AUTHORIZED BY	张力丹	张力丹	
审 核 AUDITED BY	陈金堂	陈金堂	
项目负责 PROJECT CHIEF	郑伟钦	郑伟钦	
专业负责 CHIEF	郑伟钦	郑伟钦	
校 对 CHECKED BY	廖舒燕	廖舒燕	
设 计 DESIGN	白松林	白松林	
绘 图 DRAWING	白松林	白松林	
专业 PROFESSION	阶段 STATUS 建筑 施工图	图号 Dwg. NO. JS-P10	
比例 SCALE	版本号 REVISION 1:100 01	日期 DATE 2026.06	
工程编号 PROJ. NO.	

建筑给水排水采暖工程	ARCHITECTURE STRUCTURE PLUMBING HEATING	电气弱电总图	ELECTRICAL TELECOM SITE PLAN
------------	--	--------	------------------------------------

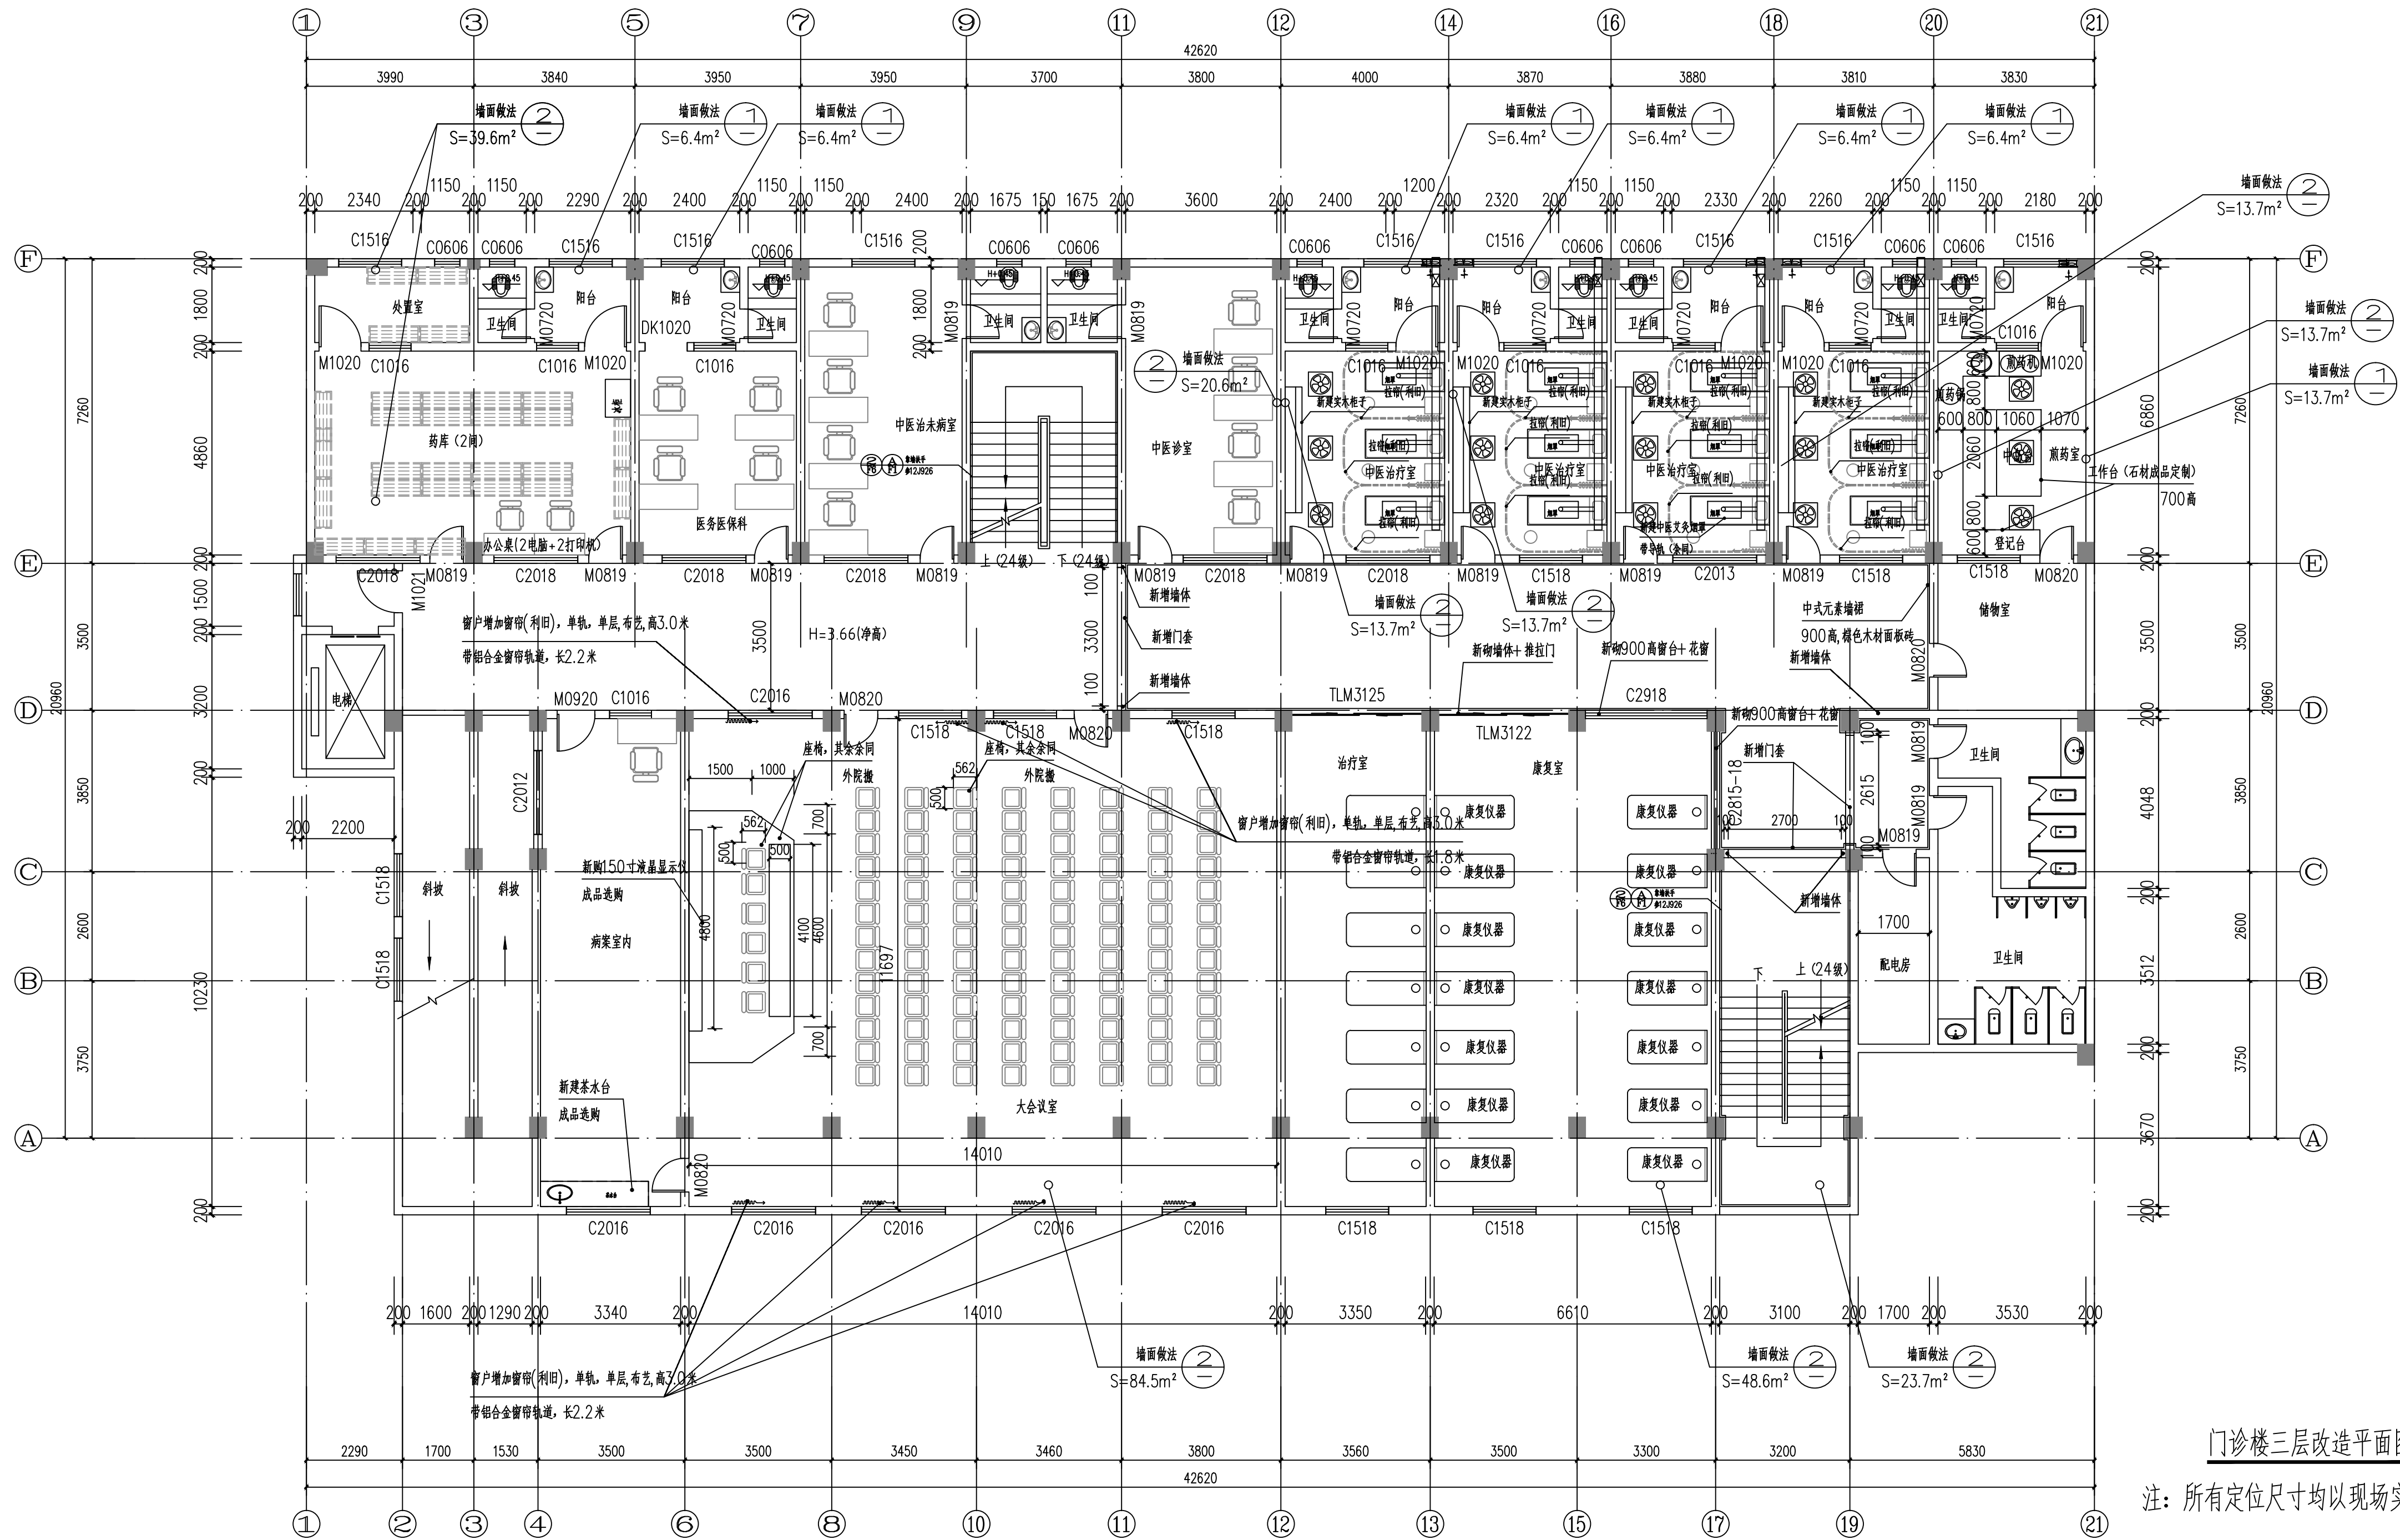


门诊楼三层改造平面图 1:100

注：所有定位尺寸均以现场实际尺寸为准

本图纸未经报建批复及技术审查,不得用于施工。


版权所有，不得复制、套用。 ALL RIGHTS RESERVED, DON'T COPIED, REPRODUCED			
 世方国际 Shi Fang International Co., Ltd.			
广州世方建筑设计有限公司 GUANGZHOU SHIFANG ARCHITECTS AND ENGINEERS LTD			
建筑行业（建筑工程）甲级；风景园林工程 设计乙级；市政行业（道路工程、给水工程、 排水工程、桥梁工程）专业乙级； 证书编号：A244062074 NATIONAL DESIGN LICENSE No. A244062074			
地址 Add：广州市南沙区进港大道星河东悦汇A栋14楼 邮箱 E-mail：6827677@qq.com 电话 Tel：020-39922677			
加盖图章处 STAMP AREA			
广东省建设工程勘察设计设计图章专用章 单位名称：广州世方建筑设计有限公司 业务范围：建筑行业（建筑工程）甲级、风景园林设计乙级、 市政行业（道路工程、给水工程、排水工程、桥梁工程）专业乙级 资质证书编号：A244062074 有效期至：2028年10月16日			
中华人民共和国一级注册建筑师 姓名：郑伟钦 注册号：4406207-009 有效期至：2027年08月05日			
建设单位 CLIENT 翁源县龙仙镇中心卫生院			
工程名称 PROJECT 翁源县龙仙镇中心卫生院新院区升级改造项目 (原翁源县人民医院体检中心及二门诊)			
子项名称 SUB-TITLE			
图纸名称 TITLE 门诊楼三层现状平面图			
版本 REVISION			
版本 REV. NO.	修订内容 DESCRIPTION	修订日期 DATE	修订人 REV. BY
审 定 AUTHORIZED BY	张力丹	张力丹	
审 核 AUDITED BY	陈金堂	陈金堂	
项目负责 PROJECT CHIEF	郑伟钦	郑伟钦	
专业负责 CHIEF	郑伟钦	郑伟钦	
校 对 CHECKED BY	廖舒燕	廖舒燕	
设 计 DESIGN	白松林	白松林	
绘 图 DRAWING	白松林	白松林	
专 业 PROFESSION	阶段 STATUS 建筑 施工图	图号 Dwg. No. JS-P15	日期 DATE 2026.06
比例 SCALE 1:100	版本号 REVISION 01		
工程编号 PROJ. NO.			

建筑给水排水采暖工程	ARCHITECTURE STRUCTURE PLUMBING HEATING	电气弱电总图	ELECTRICAL TELECOM SITE PLAN
------------	--	--------	------------------------------------

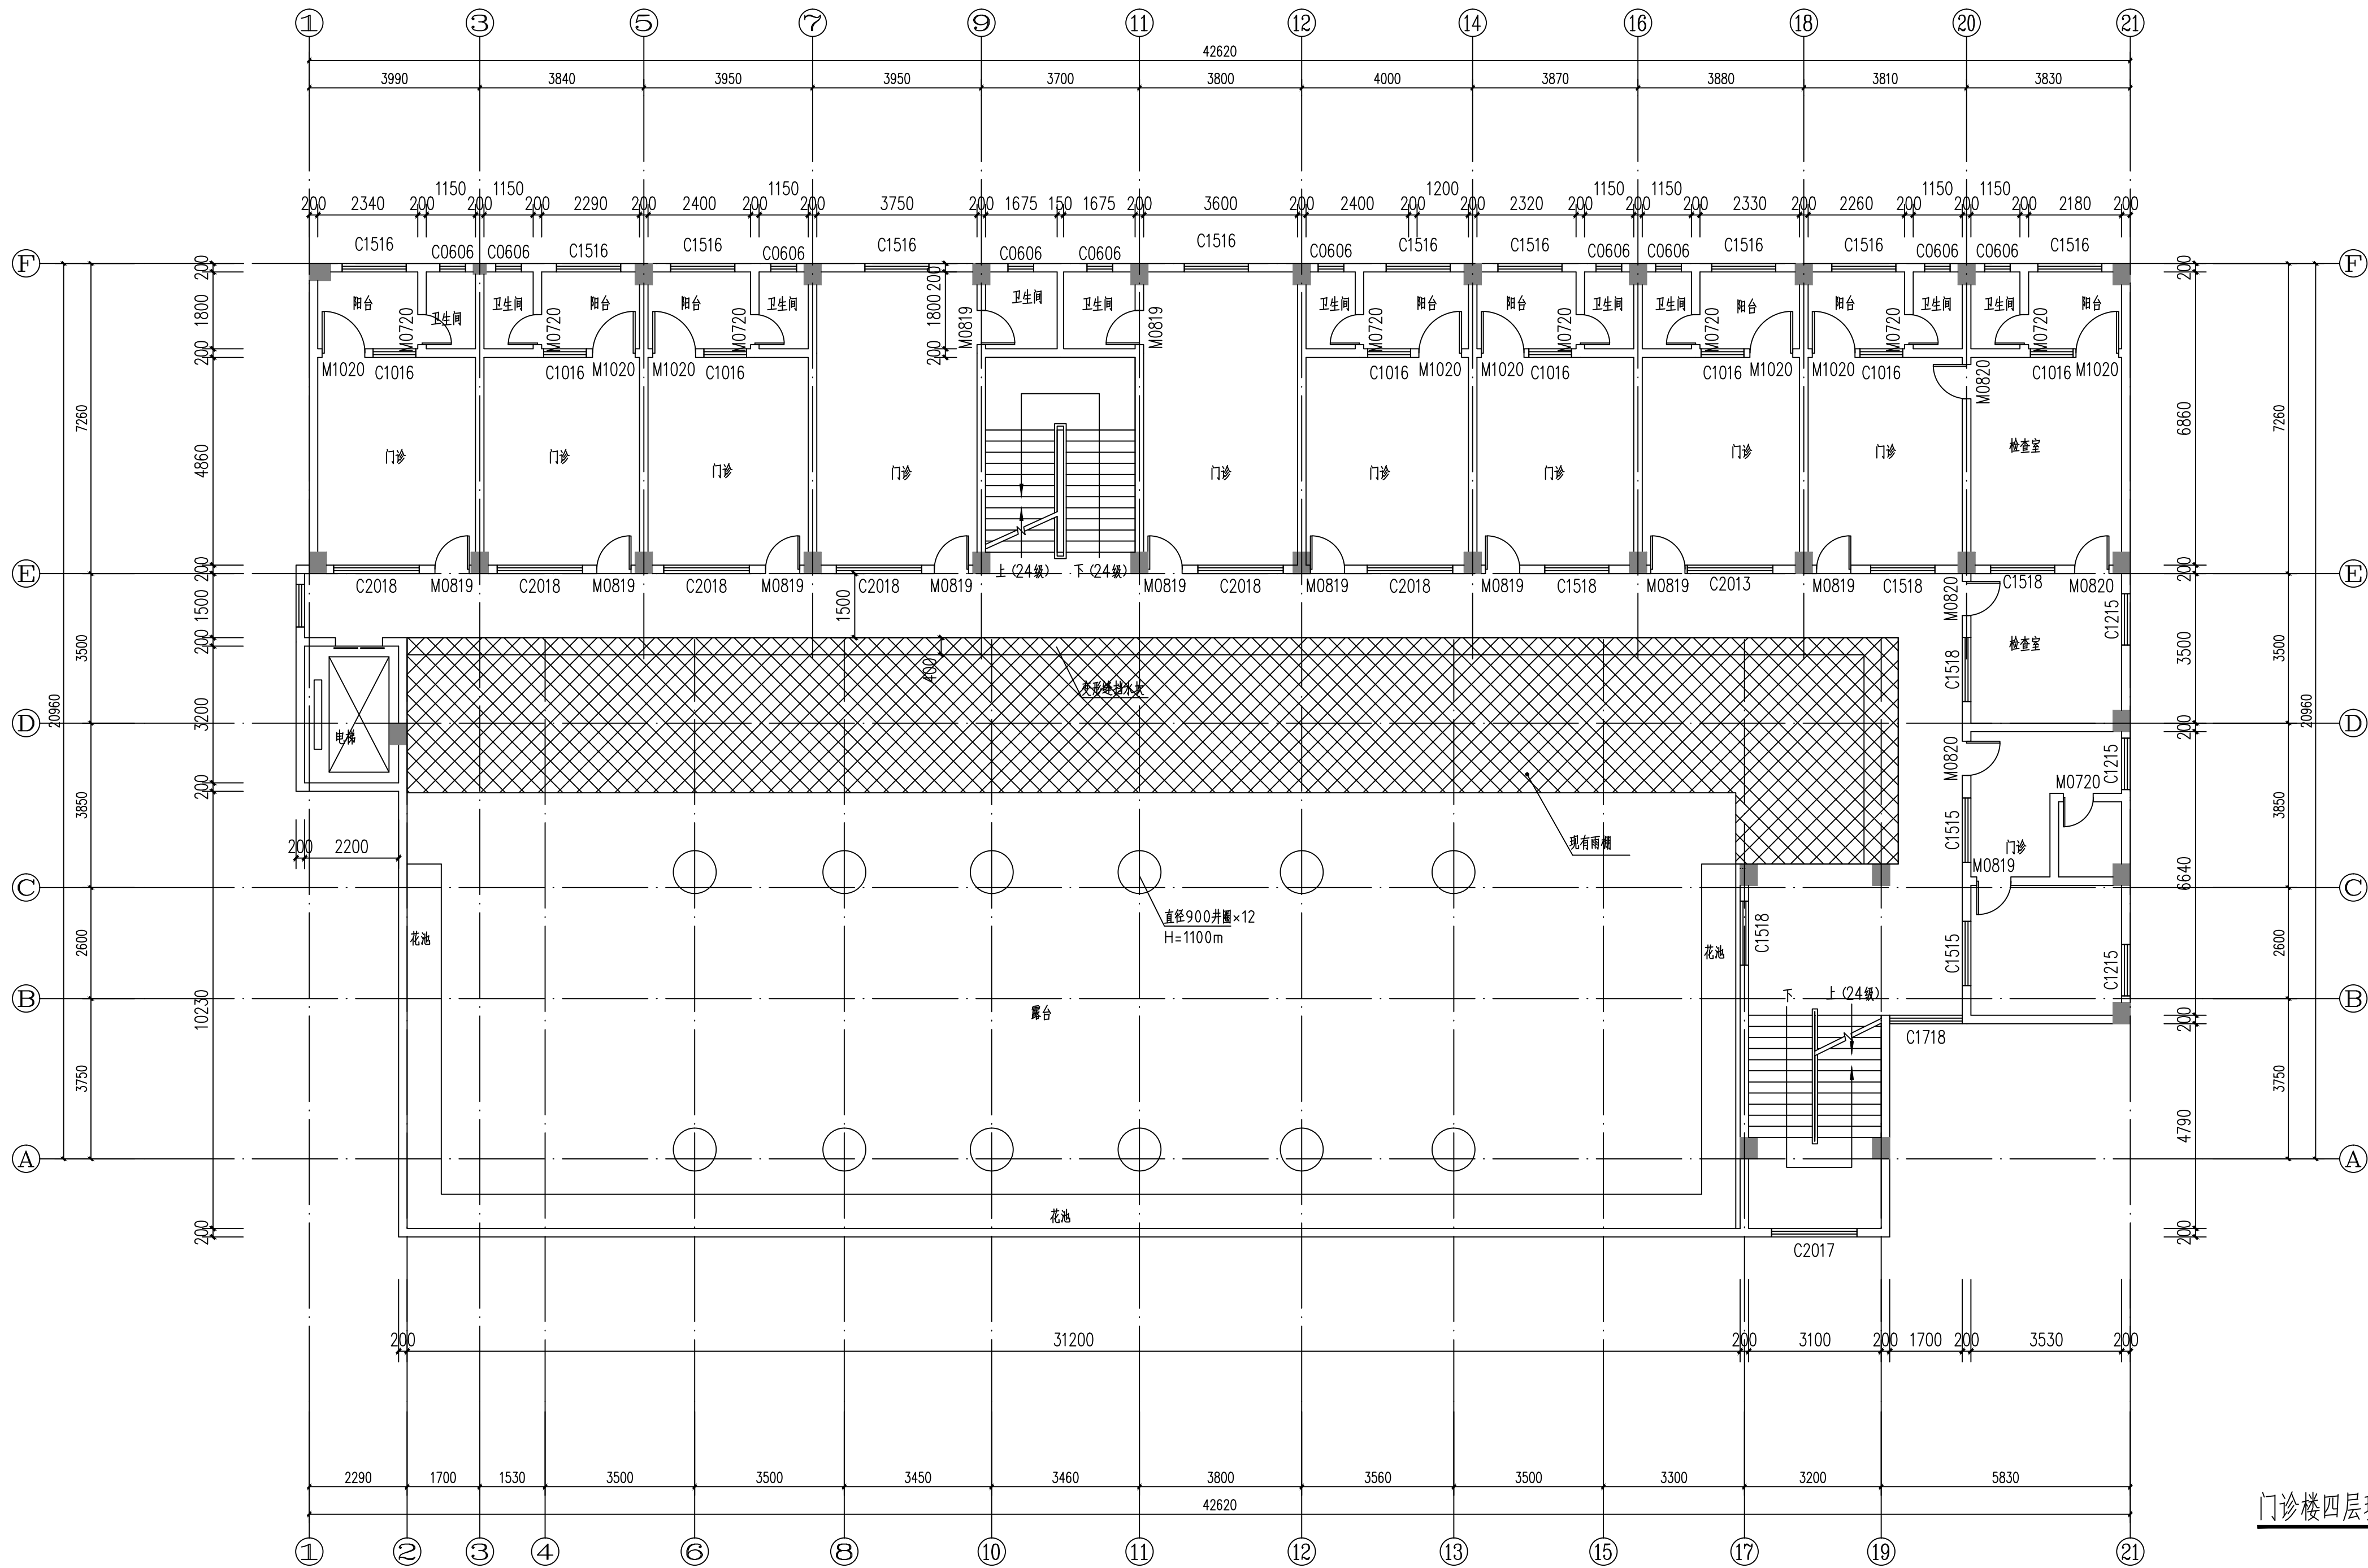


门诊楼四层现状平面图 1:100

本图纸未经报建批复及技术审查，不得用于施工。

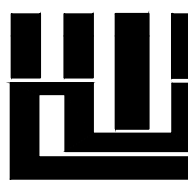版权所有，不得复制、套用。 ALL RIGHTS RESERVED, DON'T COPIED, REPRODUCED			
 世方国际 Shi Fang International Co., Ltd. 广州世方建筑设计有限公司 GUANGZHOU SHIFANG ARCHITECTS AND ENGINEERS LTD			
建筑行业（建筑工程）甲级；风景园林工程 设计乙级；市政行业（道路工程、给水工程、 排水工程、桥梁工程）专业乙级； 证书编号：A244062074 NATIONAL DESIGN LICENSE No. A244062074			
地址 Add：广州市南沙区进港大道星河悦汇A栋14楼 邮箱 E-mail：6827677@qq.com 电话 Tel：020-39922677			
加盖图章处 STAMP AREA			
工程勘察设计出图专用章 州世方建筑设计有限公司 建筑行业（建筑工程）甲级，风景园林设计乙级， 市政行业（道路工程、给水工程、排水工程、桥梁工程）专业乙级 ：A244062074 2028年10月16日			
共和国一级注册建筑师 ： 郑伟钦 ： 4406207-009 ： 2027年08月05日 			
建设单位 CLIENT 翁源县龙仙镇中心卫生院			
工程名称 PROJECT 翁源县龙仙镇中心卫生院新院区升级改造项目 (原翁源县人民医院体检中心及二门诊)			
子项名称 SUB-TITLE			
图纸名称 TITLE 门诊楼四层现状平面图			
版本 REVISION			
版本 REV. BY	修订内容 DESCRIPTION	修订日期 DATE	修订人 REV. BY
审 定 AUTHORIZED BY	张力丹	张力丹	
审 核 AUDITED BY	陈金堂	陈金堂	
项目负责 PROJECT CHIEF	郑伟钦	郑伟钦	
专业负责 CHIEF	郑伟钦	郑伟钦	
校 对 CHECKED BY	廖舒燕	廖舒燕	
设 计 DESIGN	白松林	白松林	
绘 图 DRAW BY	白松林	白松林	
专业 PROFESSION 建筑	阶段 STATUS 施工图	图号 DWG. NO. JS-P04	
比例 SCALE 1:100	版本号 REVISION 01	日期 DATE 2026.06	
工程编号 PROJ. NO.			

电气	弱电	总图		
建筑	结构	给排水	暖通	

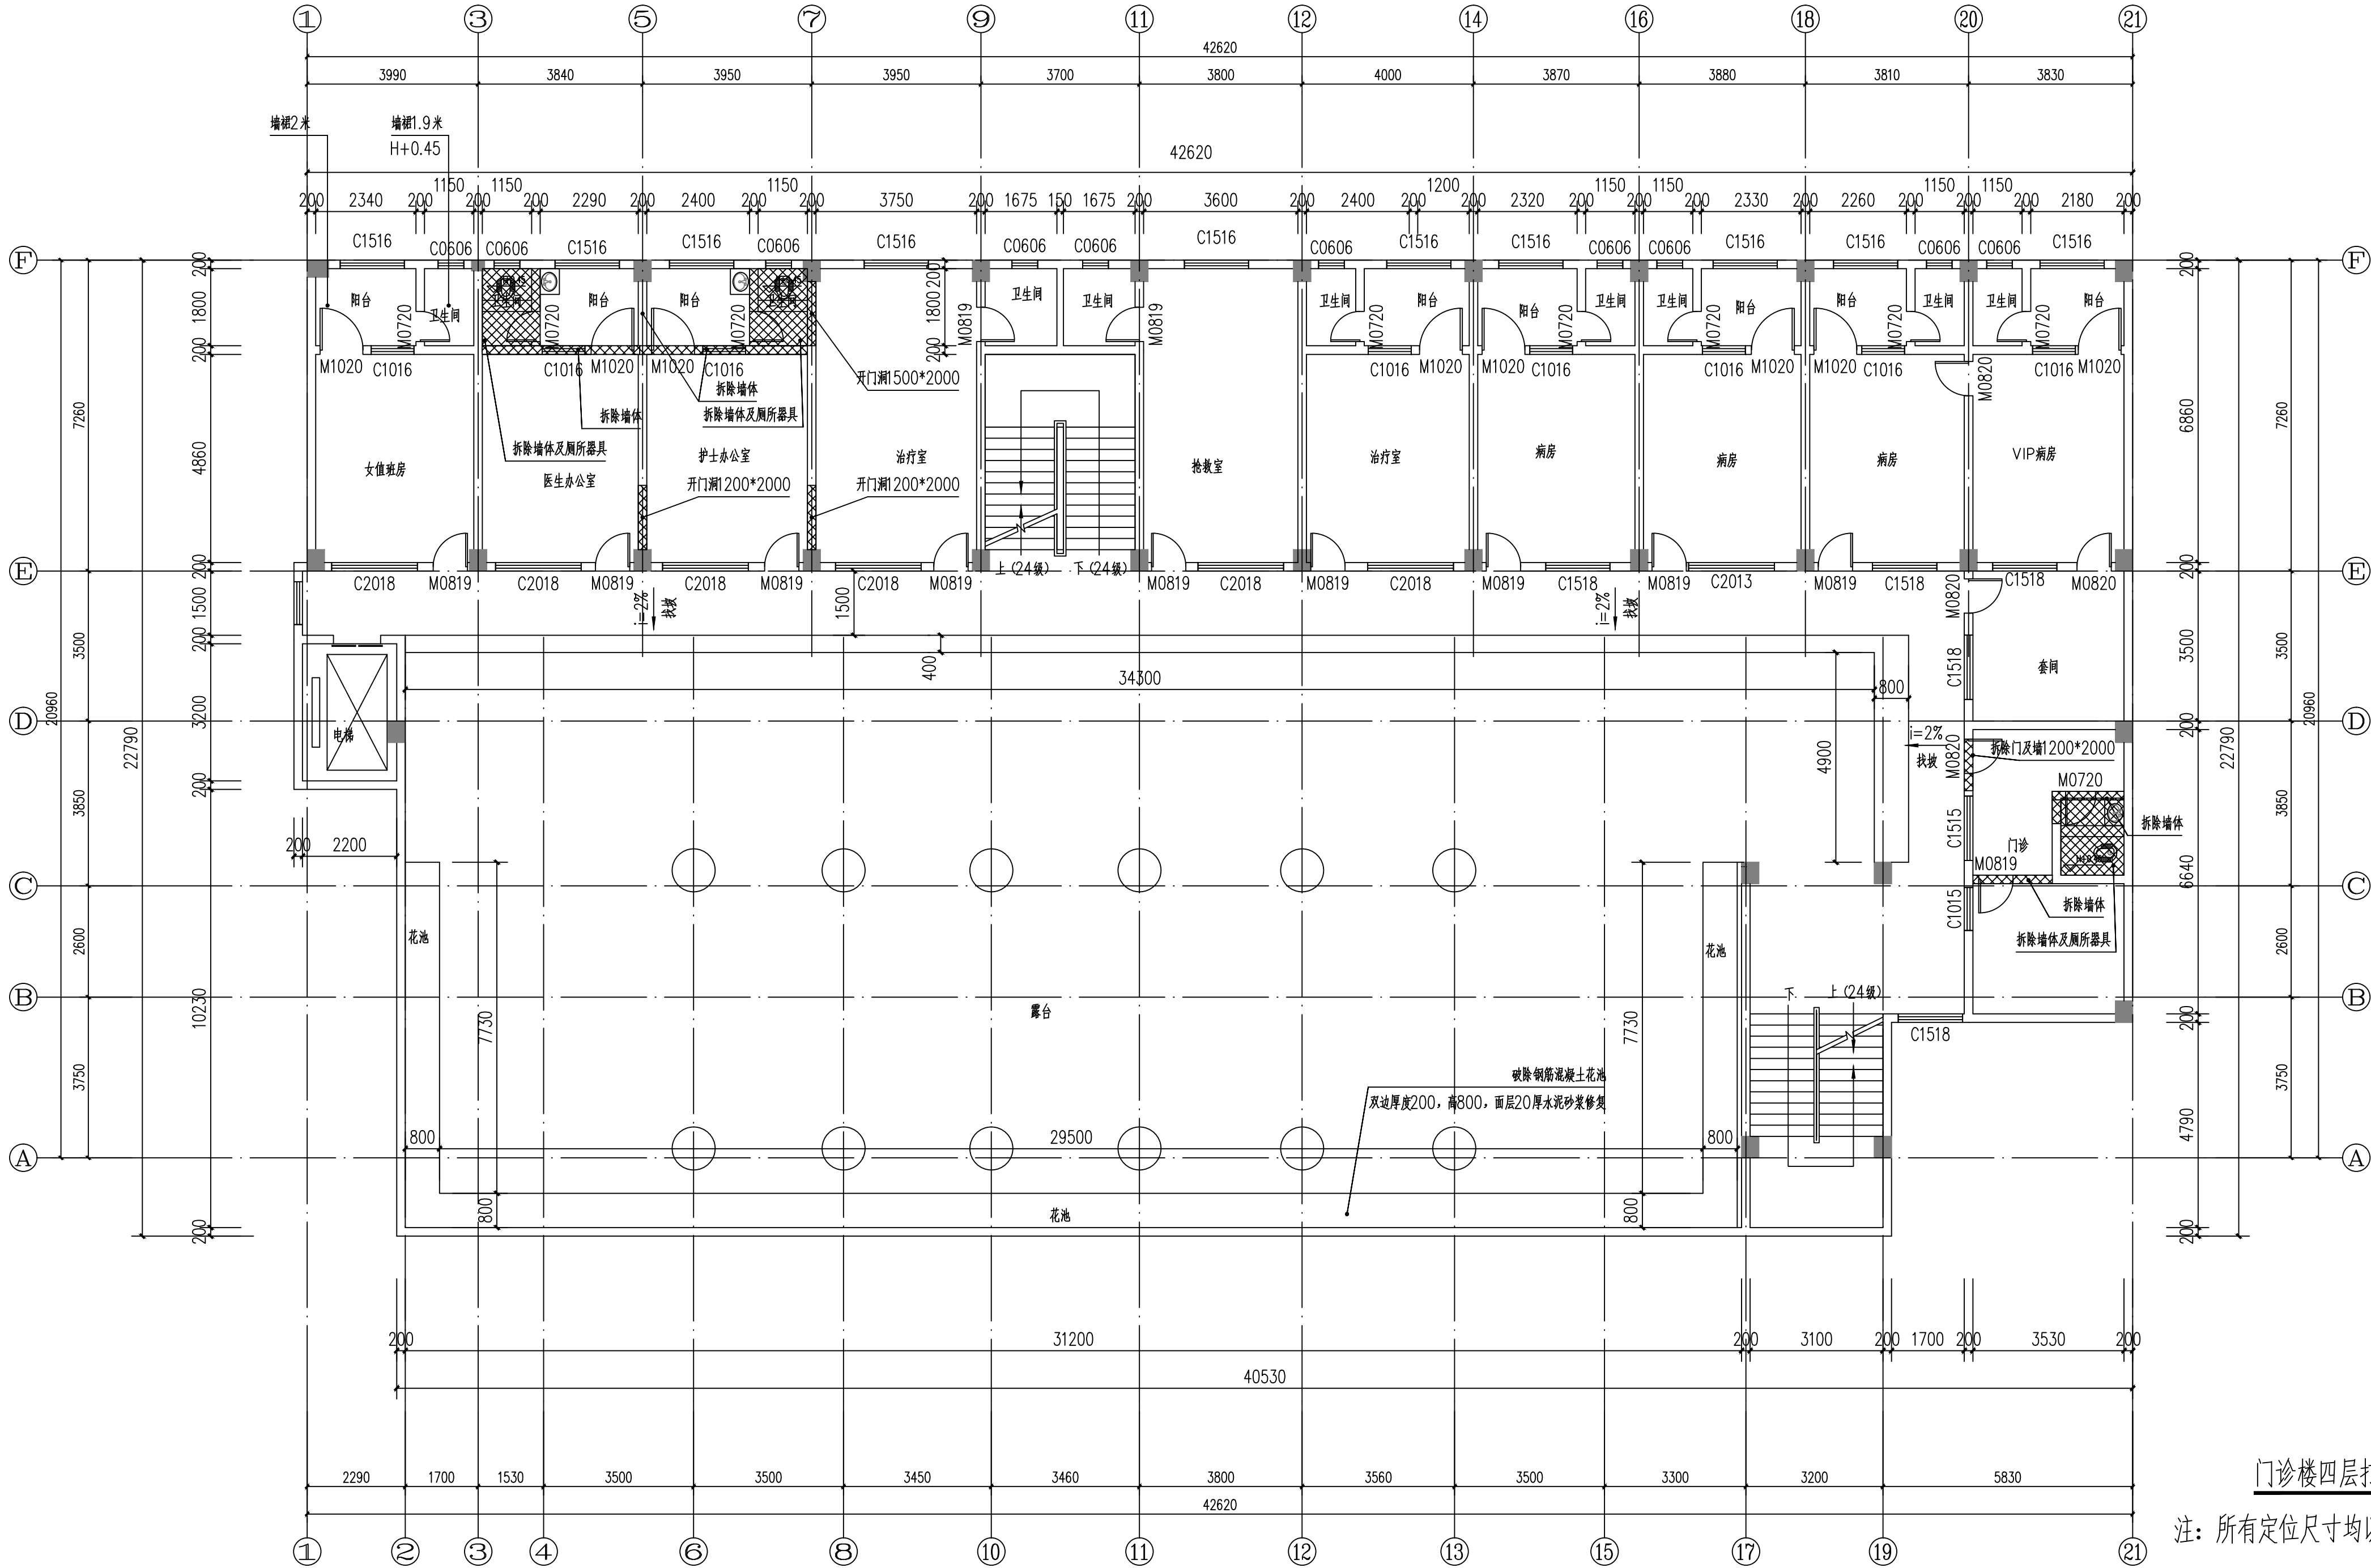

门诊楼四层打拆平面图 1:100

注：所有定位尺寸均以现场实际尺寸为准

本图纸未经报批批复及技术审查，不得用于施工。

版权所有，不得复制、套用。
ALL RIGHTS RESERVED, DON'T COPIED, REPRODUCED

世方国际
Shi Fang International Co., Ltd.

广州世方建筑设计有限公司
GUANGZHOU SHIFANG ARCHITECTS AND ENGINEERS LTD

建筑行业（建筑工程）甲级；风景园林工程
设计乙级；市政行业（道路工程、给水工程、
排水工程、桥梁工程）专业乙级；
证书编号：A244062074
NATIONAL DESIGN LICENSE No. A244062074
地址 Add：广州市南沙区进港大道星河东悦汇A栋14楼
邮箱 E-mail：6827677@qq.com
电话 Tel：020-39922677

加盖图章处 STAMP AREA

广东省建设工程勘察设计院专用章
单位名称：广州世方建筑设计有限公司
业务范围：建筑行业（建筑工程）甲级、风景园林设计乙级、
市政行业（道路工程、给水工程、排水工程、桥梁工程）专业乙级
资质证书编号：A244062074
有效期至：2028年10月16日

中华人民共和国一级注册建筑师
姓名：郑伟钦
注册号：4406207-009
有效期：2027年08月05日

建设单位 CLIENT
翁源县龙仙镇中心卫生院

工程名称 PROJECT
翁源县龙仙镇中心卫生院新院区升级改造项目
(原翁源县人民医院体检中心及二门诊)

子项名称 SUB-TITLE

图纸名称 TITLE
门诊楼四层打拆平面图


版本	REVISION
REV. BY	DESIGNATION

审定	张力丹	张力丹
审核	陈金堂	陈金堂
项目负责	郑伟钦	郑伟钦
专业负责	郑伟钦	郑伟钦
校对	廖舒燕	廖舒燕
设计	白松林	白松林
绘图	白松林	白松林

专业	PROFESSION	阶段	STATUS	图号	FIG. NO.
建筑	建筑	施工图	施工图	JS-P11	JS-P11
比例	SCALE	版本号	REVISION	日期	DATE
1:100	1:100	01	01	2026.06	2026.06

工程编号 PROJ. NO.

电气	弱电	总图
建筑	结构	给排水
暖通	空调	暖通

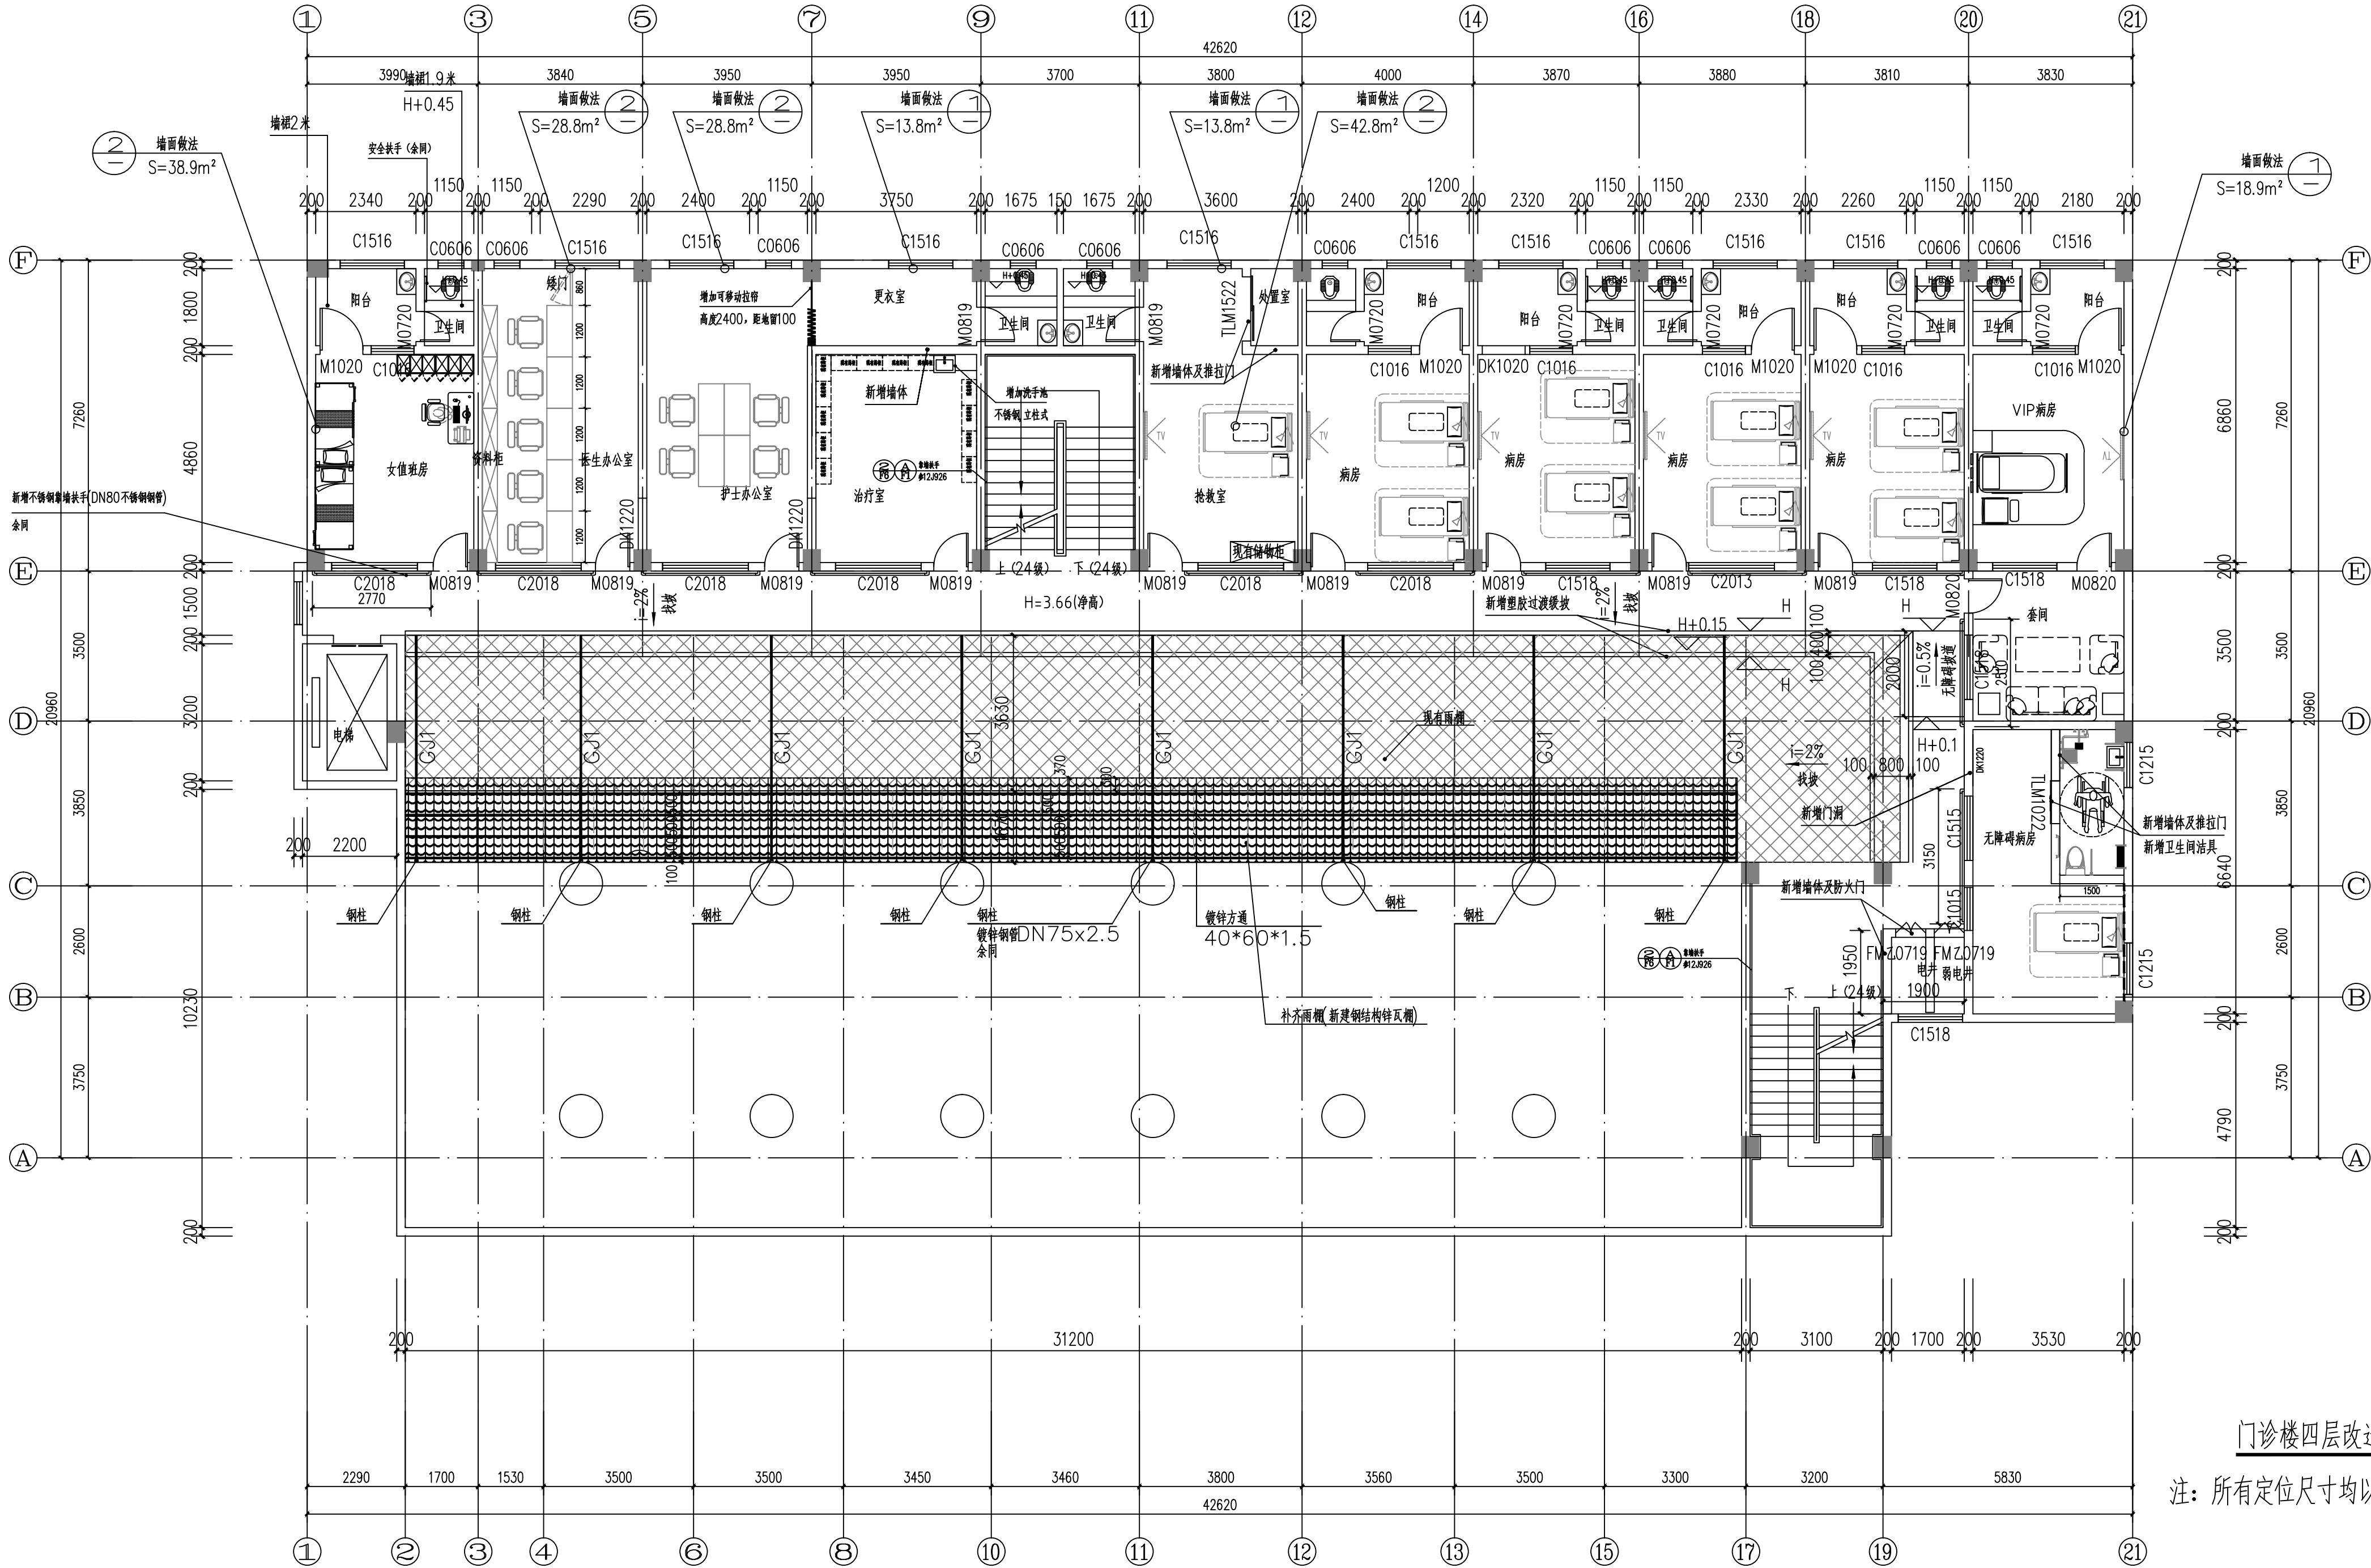

门诊楼四层改造平面图 1:100

注：所有定位尺寸均以现场实际尺寸为准

本图纸未经报建批复及技术审查，不得用于施工。

版权所有，不得复制、套用。
ALL RIGHTS RESERVED, DON'T COPIED, REPRODUCED



广州世方建筑设计有限公司
GUANGZHOU SHIFANG ARCHITECTS AND ENGINEERS LTD

建筑行业（建筑工程）甲级；风景园林工程
设计乙级；市政行业（道路工程、给水工程、
排水工程、桥梁工程）专业乙级；
证书编号：A244062074
NATIONAL DESIGN LICENSE No. A244062074
地址 Add：广州市南沙区进港大道星河东悦汇A栋14楼
邮箱 E-mail：6827677@qq.com
电话 Tel：020-39922677

加盖图章处 STAMP AREA

广东省建设工程勘察设计出图专用章
单位名称：广州世方建筑设计有限公司
业务范围：建筑行业（建筑工程）甲级；风景园林工程
设计乙级；市政行业（道路工程、给水工程、排水工程、
桥梁工程）专业乙级；
资质证书编号：A244062074
有效期至：2028年10月16日

中华人民共和国一级注册建筑师
姓名：郑伟钦
注册号：4406207-009
有效期：2027年08月05日

建设单位 CLIENT

翁源县龙仙镇中心卫生院

工程名称 PROJECT

翁源县龙仙镇中心卫生院新院区升级改造项目
(原翁源县人民医院体检中心及二门诊)

子项名称 SUB-TITLE

门诊楼四层改造平面图

图纸名称 TITLE

门诊楼四层改造平面图

版本 REVISION

版本 REV. BY	修订内容 DESCRIPTION	修订日期 DATE	修订人 REV. BY

审定 AUTHORIZED BY

张力丹

审核 AUDITED BY

陈金堂

项目负责 PROJECT CHIEF

郑伟钦

专业负责 CHIEF

郑伟钦

校对 CHECKED BY

廖舒燕

设计 DESIGN

白松林

绘图 DRAWN BY

白松林

专业 PROFESSION

建筑

比例 SCALE

1:100

工程编号 PROJ. NO.

01

阶段 STATUS

施工图


图号 DWG. NO.

JS-P16

日期 DATE

2026.06

建筑给水排水采暖工程	ARCHITECTURE STRUCTURE PLUMBING HEATING	电气弱电总图	ELECTRICAL TELECOM SITE PLAN
------------	--	--------	------------------------------------

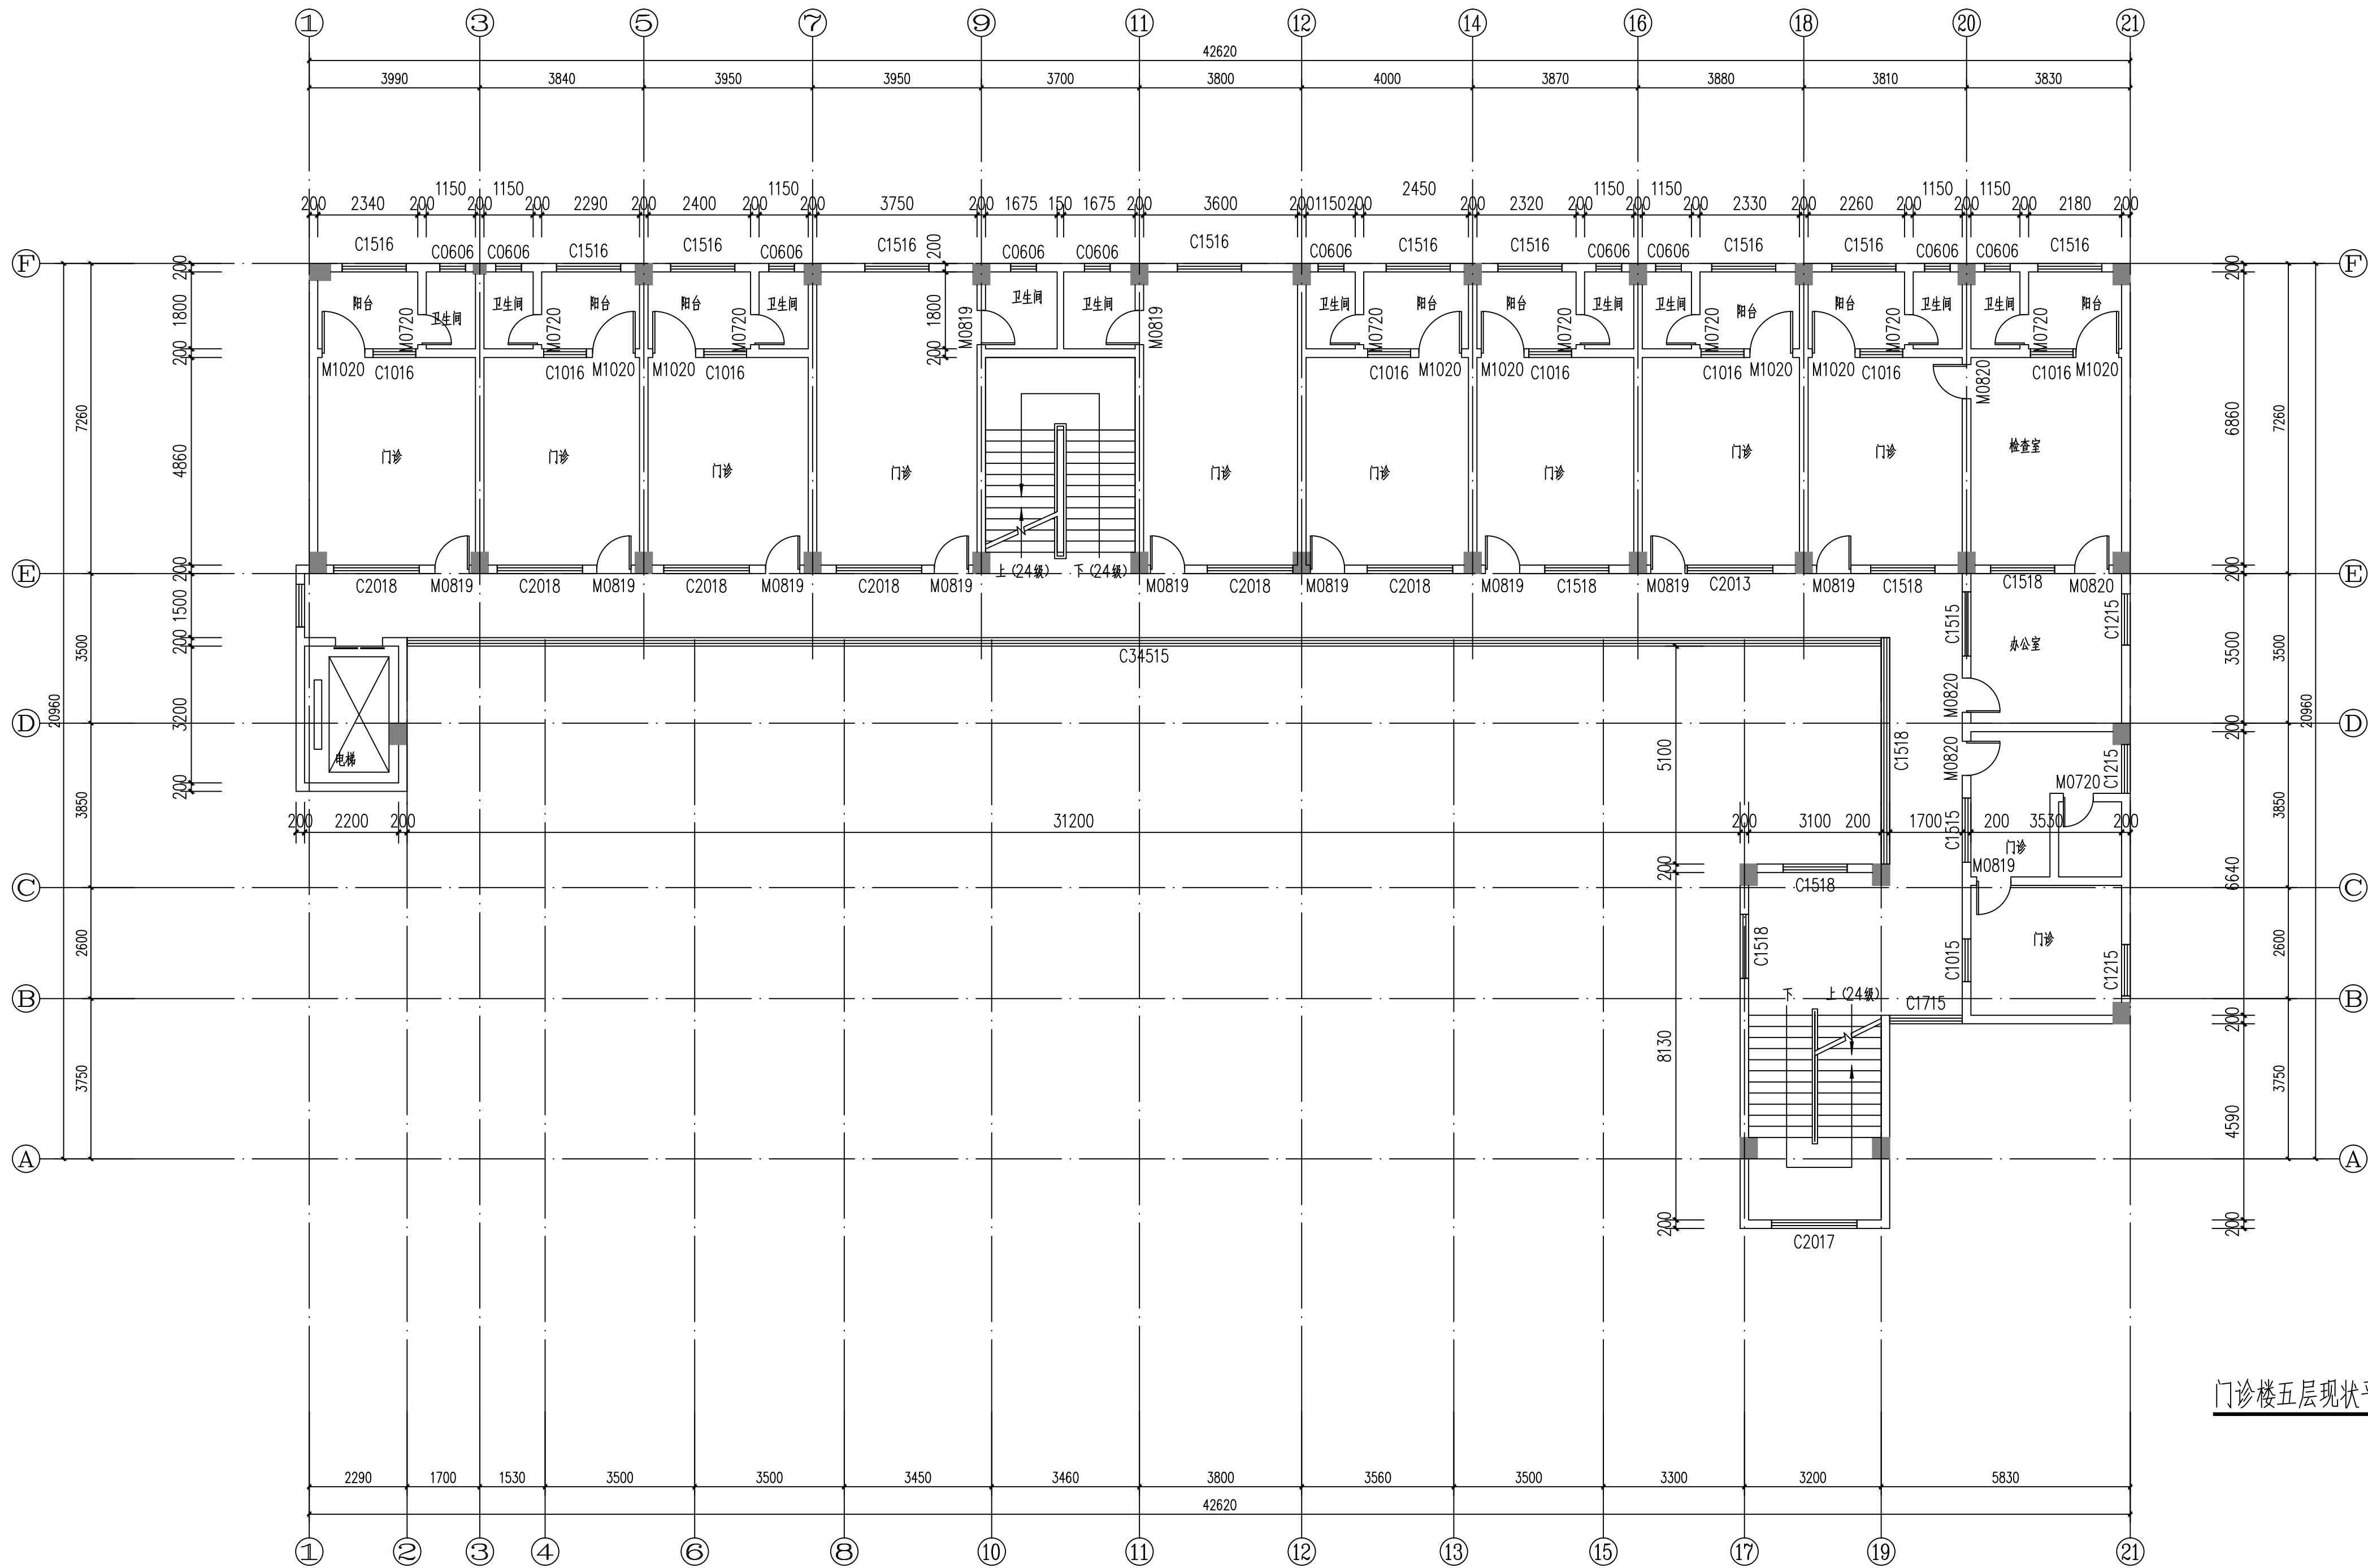

门诊楼五层现状平面图 1:100

本图纸未经报建批复及技术审查,不得用于施工。

版权所有，不得复制或、套用。
ALL RIGHTS RESERVED, DON'T COPIED, REPRODUCED

世方国际
Shi Fang International Co., Ltd.

广州世方建筑设计有限公司

GUANGZHOU SHIFANG ARCHITECTS AND ENGINEERS LTD

建筑行业（建筑工程）甲级；风景园林工程
设计乙级；市政行业（道路工程、给水工程、
排水工程、桥梁工程）专业乙级；

证书编号：A244062074

NATIONAL DESIGN LICENSE No. A244062074

地址 Add：广州市南沙区进港大道星河东悦汇A栋14楼

邮箱 E-mail：6827677@qq.com

电话 Tel：020-39922677

加盖图章处 STAMP AREA

建设单位 CLIENT

翁源县龙仙镇中心卫生院

工程名称 PROJECT

翁源县龙仙镇中心卫生院新院区升级改造项目
(原翁源县人民医院体检中心及二门诊)

子项名称 SUB-TITLE

图纸名称 TITLE


门诊楼五层现状平面图

版本 REVISION

版 本 REV. BY	修 订 内 容 DESCRIPTION	修 订 日 期 DATE	修 订 人 REV. BY

审 定 AUTHORIZED BY	张力丹	张力丹
审 核 AUTHOR BY	陈金堂	陈金堂
项目负责 PROJECT CHIEF	郑伟钦	郑伟钦
专业负责 CHIEF	郑伟钦	郑伟钦
校 对 CHECKED BY	廖舒燕	廖舒燕
设 计 DESIGN	白松林	白松林
绘 图 DRAWN BY	白松林	白松林
专业 PROFESSION 建筑	阶段 STATUS 施工图	图号 DWG. NO. JS-P05
比例 SCALE 1:100	版本号 REVISION 01	日期 DATE 2026.06
工程编号 PROJ. NO.		

建筑给水排水采暖工程	ARCHITECTURE STRUCTURE PLUMBING HEATING	电气弱电总图	ELECTRICAL TELECOM SITE PLAN
------------	--	--------	------------------------------------

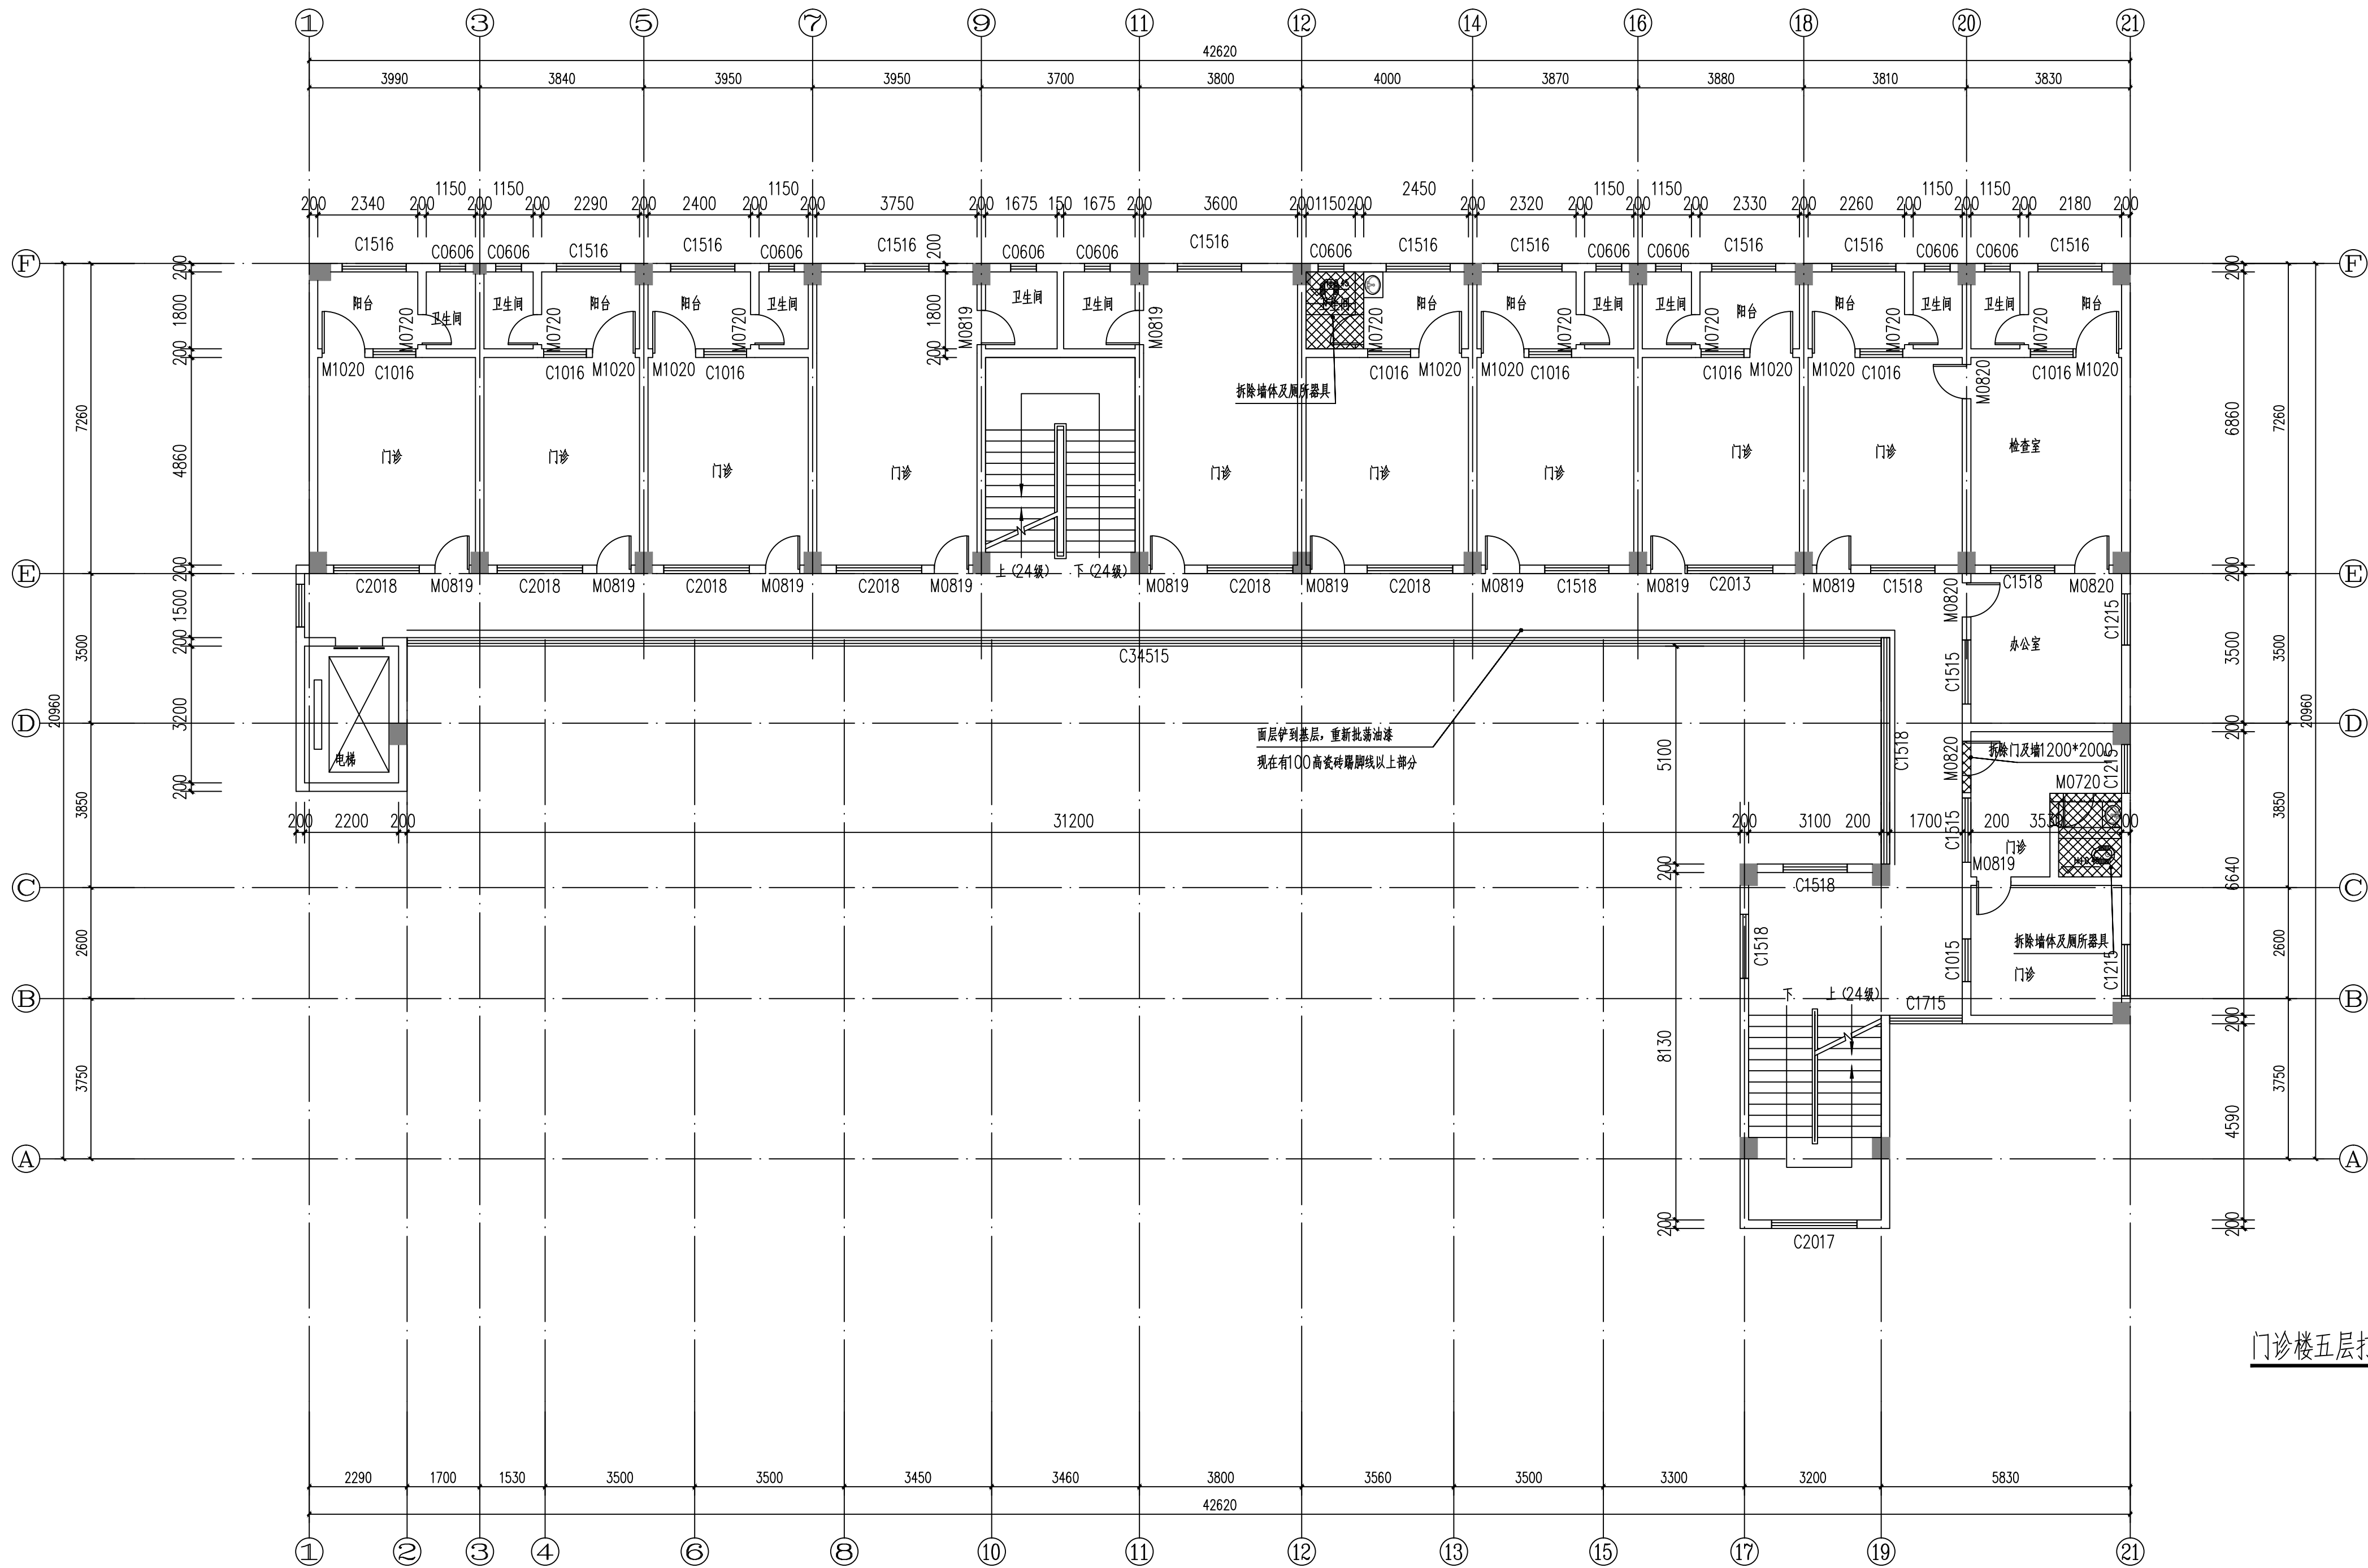


门诊楼五层打拆平面图 1:100

本图纸未经报建批复及技术审查,不得用于施工。

	版权所有，不得复制、套用。 ALL RIGHTS RESERVED, DON'T COPIED, REPRODUCED							
	 世方国际 Shi Fang International Co., Ltd.							
广州世方建筑设计有限公司 GUANGZHOU SHIFANG ARCHITECTS AND ENGINEERS LTD								
建筑行业（建筑工程）甲级；风景园林工程 设计乙级；市政行业（道路工程、给水工程、 排水工程、桥梁工程）专业乙级； 证书编号：A244062074 NATIONAL DESIGN LICENSE No. A244062074								
地址 Add：广州市南沙区进港大道星河东悦汇A栋14楼 邮箱 E-mail：6827677@qq.com 电话 Tel：020-39922677								
加盖图章处 STAMP AREA								
广东省建设工程勘察设计设计图章专用章 单位名称：广州世方建筑设计有限公司 业务范围：建筑行业（建筑工程）甲级、风景园林设计乙级、 市政行业（道路工程、给水工程、排水工程、桥梁工程）专业乙级 资质证书编号：A244062074 有效期至：2028年10月16日								
中华人民共和国一级注册建筑师 姓名：郑伟钦 注册号：4406207-009 有效期至：2027年08月05日								
建设单位 CLIENT 翁源县龙仙镇中心卫生院								
工程名称 PROJECT 翁源县龙仙镇中心卫生院新院区升级改造项 目（原翁源县人民医院体检中心及二门诊）								
子项名称 SUB-TITLE								
图纸名称 TITLE 门诊楼五层打拆平面图								
版本 REVISION								
版本 REV. NO.	修订内容 DESCRIPTION		修订日期 DATE	修订人 REV. BY				
审 定 AUTHORIZED BY	张力丹		张力丹					
审 核 AUDITED BY	陈金堂		陈金堂					
项目负责 PROJECT CHIEF	郑伟钦		郑伟钦					
专业负责 CHIEF	郑伟钦		郑伟钦					
校 对 CHECKED BY	廖舒燕		廖舒燕					
设 计 DESIGN	白松林		白松林					
绘 图 DRAWING	白松林		白松林					
专业 PROFESSION 建筑	阶段 STATUS 施工图	图号 Dwg. No. JS-P12						
比例 SCALE 1:100	版本号 REVISION 01	日期 DATE 2026.06						
工程编号 PROJ. NO.								


ELECTRICAL	电气	ARCHITECTURE	建筑
WIRELESS	弱电	STRUCTURE	结构
PLAN	图	PLUMBING	给排水
SITE PLAN	总图	MECHANICAL	暖通

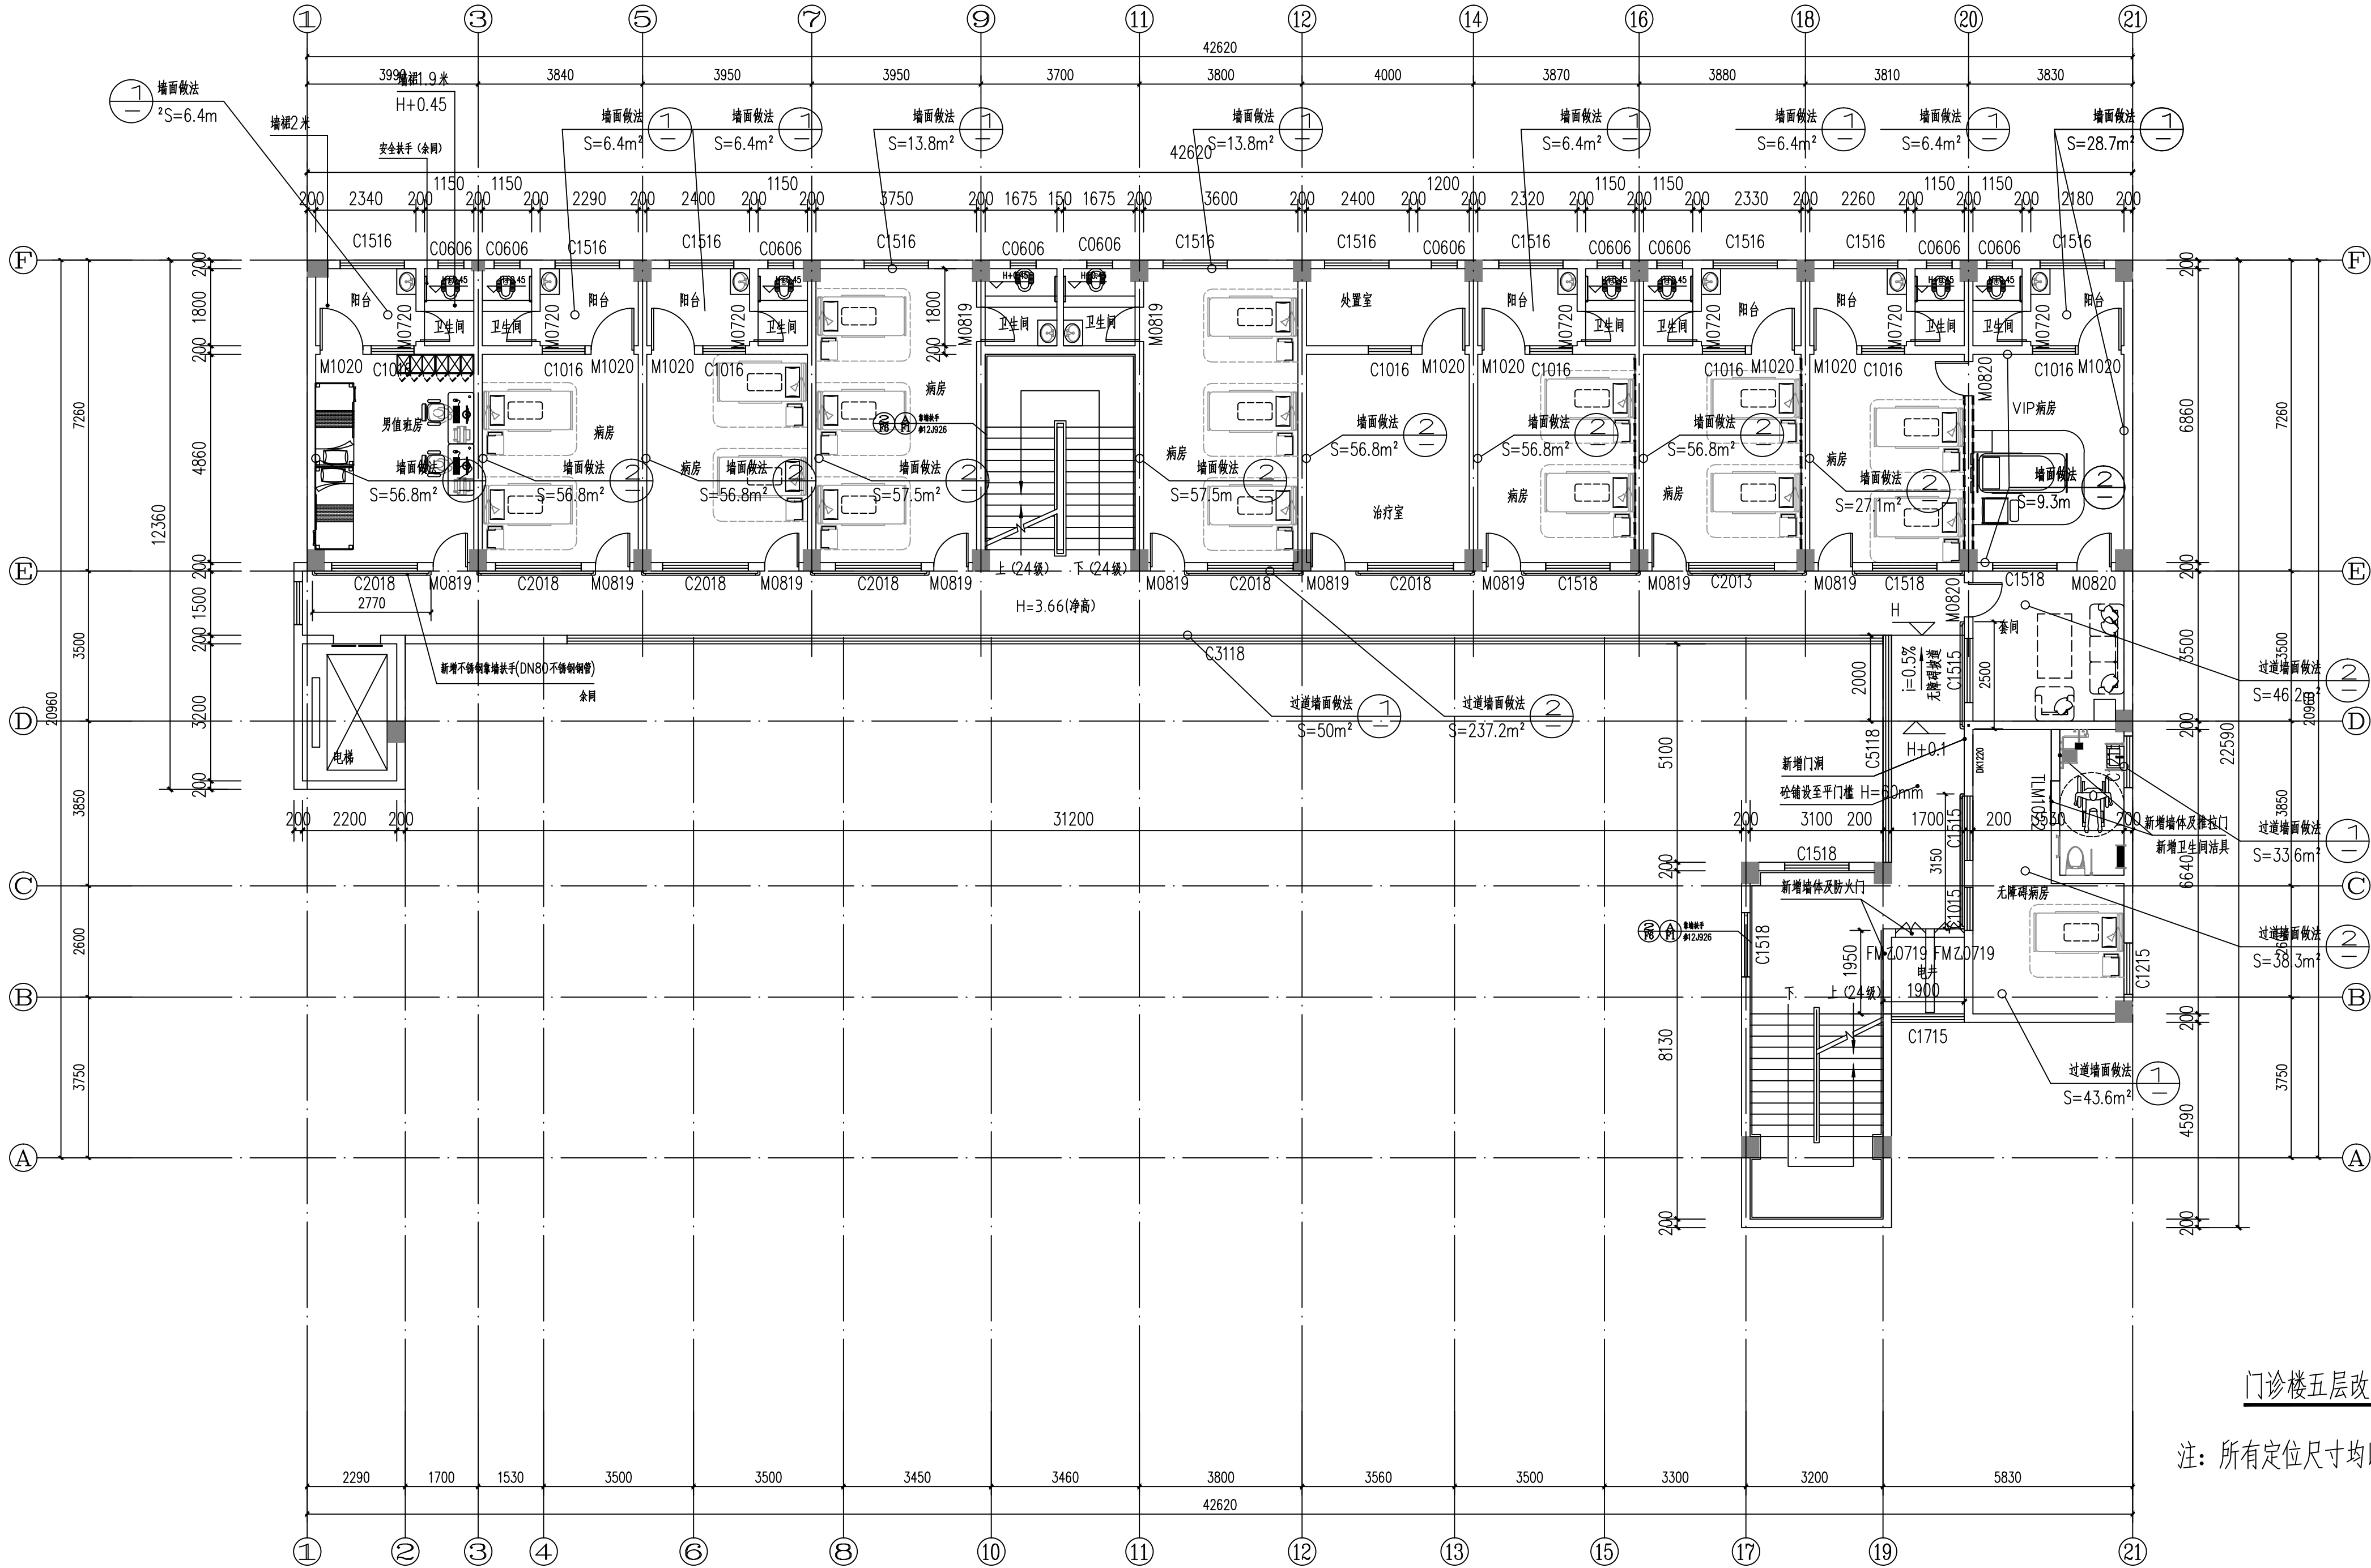

门诊楼五层改造平面图 1:100

注：所有定位尺寸均以现场实际尺寸为准

版权所有，不得复制、套用。
ALL RIGHTS RESERVED, DON'T COPIED, REPRODUCED

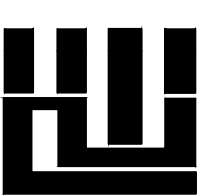

世方国际
Shi Fang International Co., Ltd.

广州世方建筑设计有限公司

GUANGZHOU SHIFANG ARCHITECTS AND ENGINEERS LTD

建筑行业（建筑工程）甲级；风景园林工程
设计乙级；市政行业（道路工程、给水工程、
排水工程、桥梁工程）专业乙级；

证书编号：A244062074

NATIONAL DESIGN LICENSE No. A244062074

地址 Add：广州市南沙区进港大道星河东悦汇A栋14楼

邮箱 E-mail：6827677@qq.com

电话 Tel：020-39922677

加盖图章处 STAMP AREA

广东省建设工程勘察设计出图专用章

单位名称：广州世方建筑设计有限公司

业务范围：建筑行业（建筑工程）甲级、风景园林设计乙级、

市政行业（道路工程、给水工程、排水工程、桥梁工程）专业乙级

资质证书编号：A244062074

有效期至：2028年10月16日

中华人民共和国一级注册建筑师

姓名：郑伟钦

注册号：4406207-009

有效期：2027年08月05日

建设单位 CLIENT

翁源县龙仙镇中心卫生院

工程名称 PROJECT

翁源县龙仙镇中心卫生院新院区升级改造项目

(原翁源县人民医院体检中心及二门诊)

子项名称 SUB-TITLE

图纸名称 TITLE

门诊楼五层改造平面图

版本 REVISION

版本 REV. BY	修订内容 DESCRIPTION	修订日期 DATE	修订人 REV. BY


审定 AUTHORIZED BY	张力丹	张力丹
审核 AUDITED BY	陈金堂	陈金堂
项目负责人 PROJECT CHIEF	郑伟钦	郑伟钦
专业负责 CHIEF	郑伟钦	郑伟钦
校对 CHECKED BY	廖舒燕	廖舒燕
设计 DESIGN	白松林	白松林
绘图 DRAWN BY	白松林	白松林

专业 PROFESSION	建筑	阶段 STATUS	施工图	图号 DWG. NO.	JS-P17
比例 SCALE	1:100	版本号 REVISION	01	日期 DATE	2026.06

工程编号 PROJ. NO.

本图纸未经报建批复及技术审查，不得用于施工。

建筑给水排水采暖工程	ARCHITECTURE STRUCTURE PLUMBING HEATING	电气弱电总图	ELECTRICAL TELECOM SITE PLAN
------------	--	--------	------------------------------------

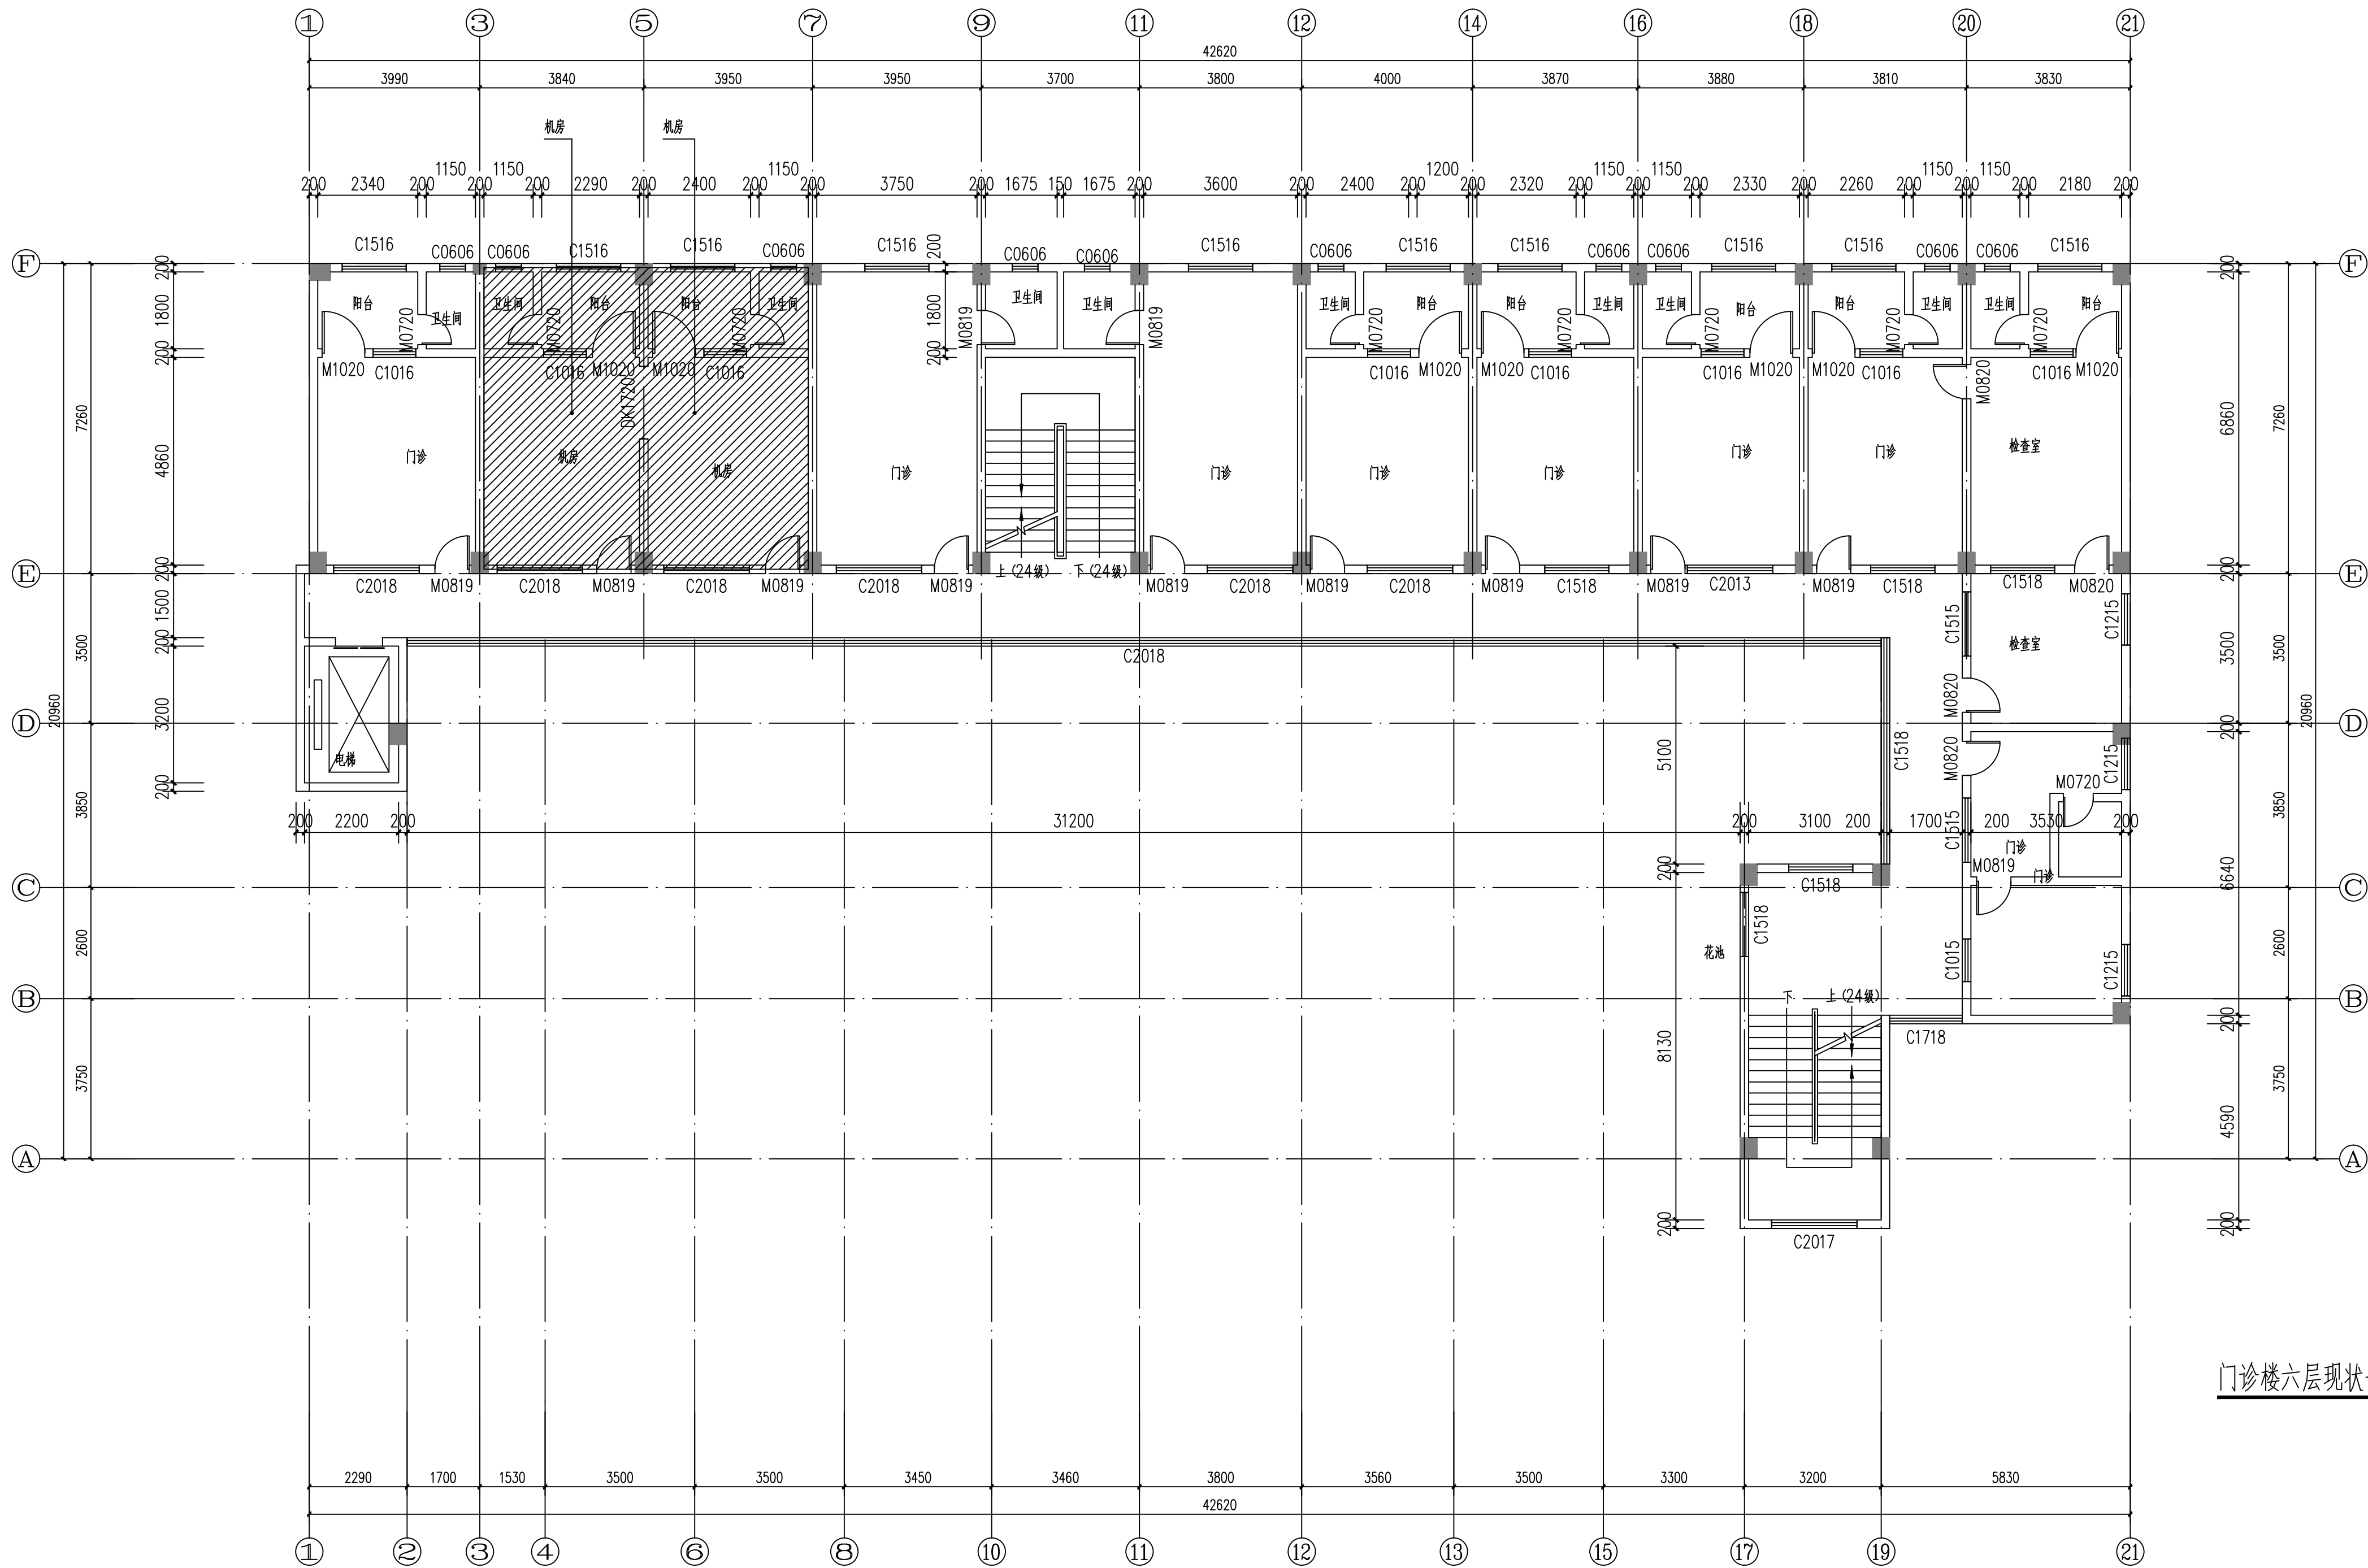


门诊楼六层现状平面图 1:100

本图纸未经报建批复及技术审查,不得用于施工。

版权所有，不得复制、套用。 ALL RIGHTS RESERVED, DON'T COPIED, REPRODUCED			
 世方国际 Shi Fang International Co., Ltd.			
广州世方建筑设计有限公司 GUANGZHOU SHIFANG ARCHITECTS AND ENGINEERS LTD			
建筑行业（建筑工程）甲级；风景园林工程 设计乙级；市政行业（道路工程、给水工程、 排水工程、桥梁工程）专业乙级； 证书编号：A244062074 NATIONAL DESIGN LICENSE No. A244062074			
地址 Add：广州市南沙区进港大道星河东悦汇A栋14楼 邮箱 E-mail：6827677@qq.com 电话 Tel：020-39922677			
加盖图章处 STAMP AREA			
广东省建设工程勘察设计设计图专用章 单位名称：广州世方建筑设计有限公司 业务范围：建筑行业（建筑工程）甲级、风景园林设计乙级、 市政行业（道路工程、给水工程、排水工程、桥梁工程）专业乙级 资质证书编号：A244062074 有效期至：2028年10月16日			
中华人民共和国一级注册建筑师 姓名：郑伟钦 注册号：4406207-009 有效期至：2027年08月05日			
建设单位 CLIENT 翁源县龙仙镇中心卫生院			
工程名称 PROJECT 翁源县龙仙镇中心卫生院新院区升级改造项目 (原翁源县人民医院体检中心及二门诊)			
子项名称 SUB-TITLE			
图纸名称 TITLE 门诊楼六层现状平面图			
版本 REVISION			
版本 REV. BY	修订内容 DESCRIPTION	修订日期 DATE	修订人 REV. BY
审 定 AUTHORIZED BY	张力丹	张力丹	
审 核 AUDITED BY	陈金堂	陈金堂	
项目负责 PROJECT CHIEF	郑伟钦	郑伟钦	
专业负责 CHIEF	郑伟钦	郑伟钦	
校 对 CHECKED BY	廖舒燕	廖舒燕	
设 计 DESIGN	白松林	白松林	
绘 图 DRAWING	白松林	白松林	
专业 PROFESSION 建筑	阶段 STATUS 施工图	图号 Dwg. No. JS-P06	
比例 SCALE 1:100	版本号 REVISION 01	日期 DATE 2026.06	
工程编号 PROJ. NO.			

电气	弱电	给排水	暖通	
图	图	图	图	
总	总	总	总	
图	图	图	图	

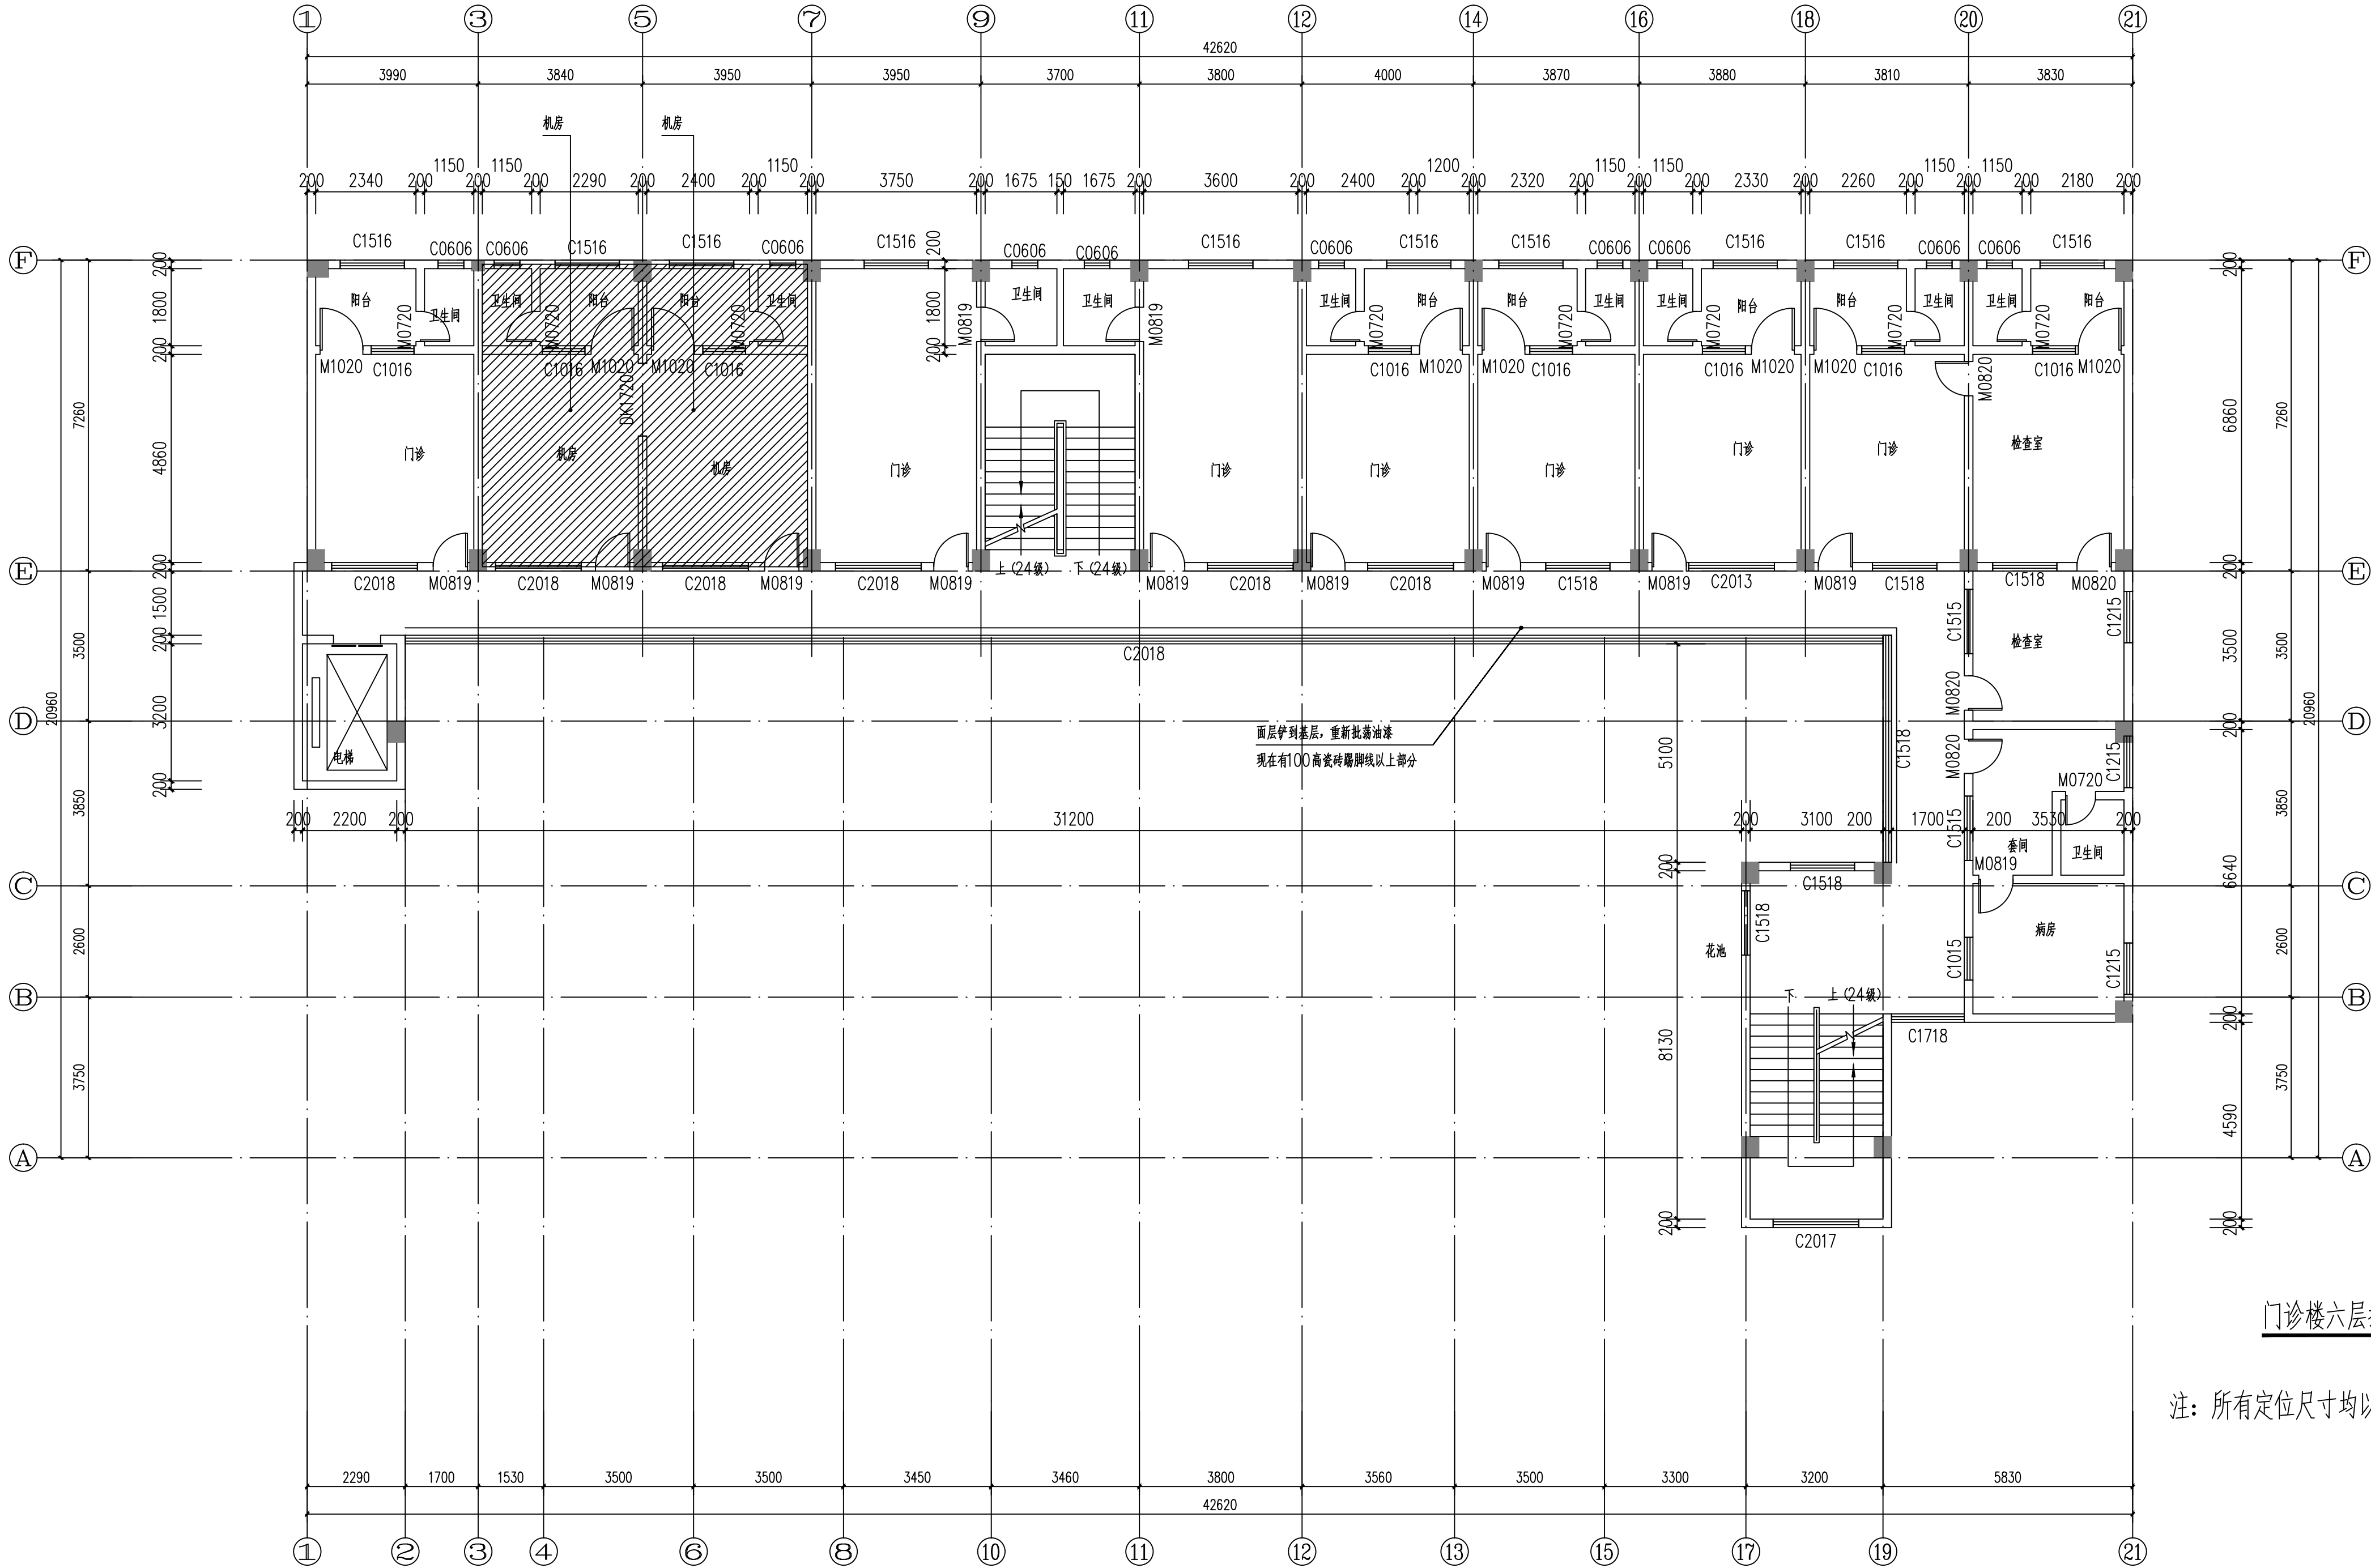


门诊楼六层打拆平面图 1:100

注：所有定位尺寸均以现场实际尺寸为准

本图纸未经报建批复及技术审查，不得用于施工。

版权所有，不得复制、套用。

ALL RIGHTS RESERVED, DON'T COPIED, REPRODUCED

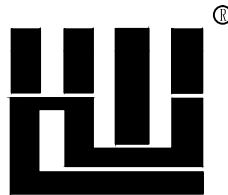

世方国际
Shi Fang International Co., Ltd.

广州世方建筑设计有限公司

GUANGZHOU SHIFANG ARCHITECTS AND ENGINEERS LTD

建筑行业（建筑工程）甲级；风景园林工程
设计乙级；市政行业（道路工程、给水工程、
排水工程、桥梁工程）专业乙级；

证书编号：A244062074

NATIONAL DESIGN LICENSE No. A244062074

地址 Add：广州市南沙区进港大道星河东悦汇A栋14楼

邮箱 E-mail：6827677@qq.com

电话 Tel：020-39922677

加盖图章处 STAMP AREA

广东省建设工程勘察设计出图专用章

单位名称：广州世方建筑设计有限公司

业务范围：建筑行业（建筑工程）甲级；风景园林工程；

市政行业（道路工程、给水工程、排水工程、桥梁工程）专业乙级

资质证书编号：A244062074

有效期至：2028年10月16日

中华人民共和国一级注册建筑师

姓名：郑伟钦

注册号：4406207-009

有效期：2027年08月05日

建设单位 CLIENT

翁源县龙仙镇中心卫生院

工程名称 PROJECT

翁源县龙仙镇中心卫生院新院区升级改造项目

（原翁源县人民医院体检中心及二门诊）

子项名称 SUB-TITLE

图纸名称 TITLE

门诊楼六层打拆平面图

版本 REVISION


版本 REV. BY	修订内容 DESCRIPTION	修订日期 DATE	修订人 REV. BY

审定 AUTHORIZED BY	张力丹	张力丹
审核 AUDITED BY	陈金堂	陈金堂
项目负责人 PROJECT CHIEF	郑伟钦	郑伟钦
专业负责人 CHECK	郑伟钦	郑伟钦
校对 CHECKED BY	廖舒燕	廖舒燕
设计 DESIGN	白松林	白松林
绘图 DRAWN BY	白松林	白松林

专业 PROFESSION	建筑	阶段 STATUS	施工图	图号 DWG. NO.	JS-P13
比例 SCALE	1:100	版本号 REVISION	01	日期 DATE	2026.06

工程编号 PROJ. NO.

建筑给水排水采暖工程	ARCHITECTURE STRUCTURE PLUMBING HEATING	电气弱电总图	ELECTRICAL TELECOM SITE PLAN
------------	--	--------	------------------------------------

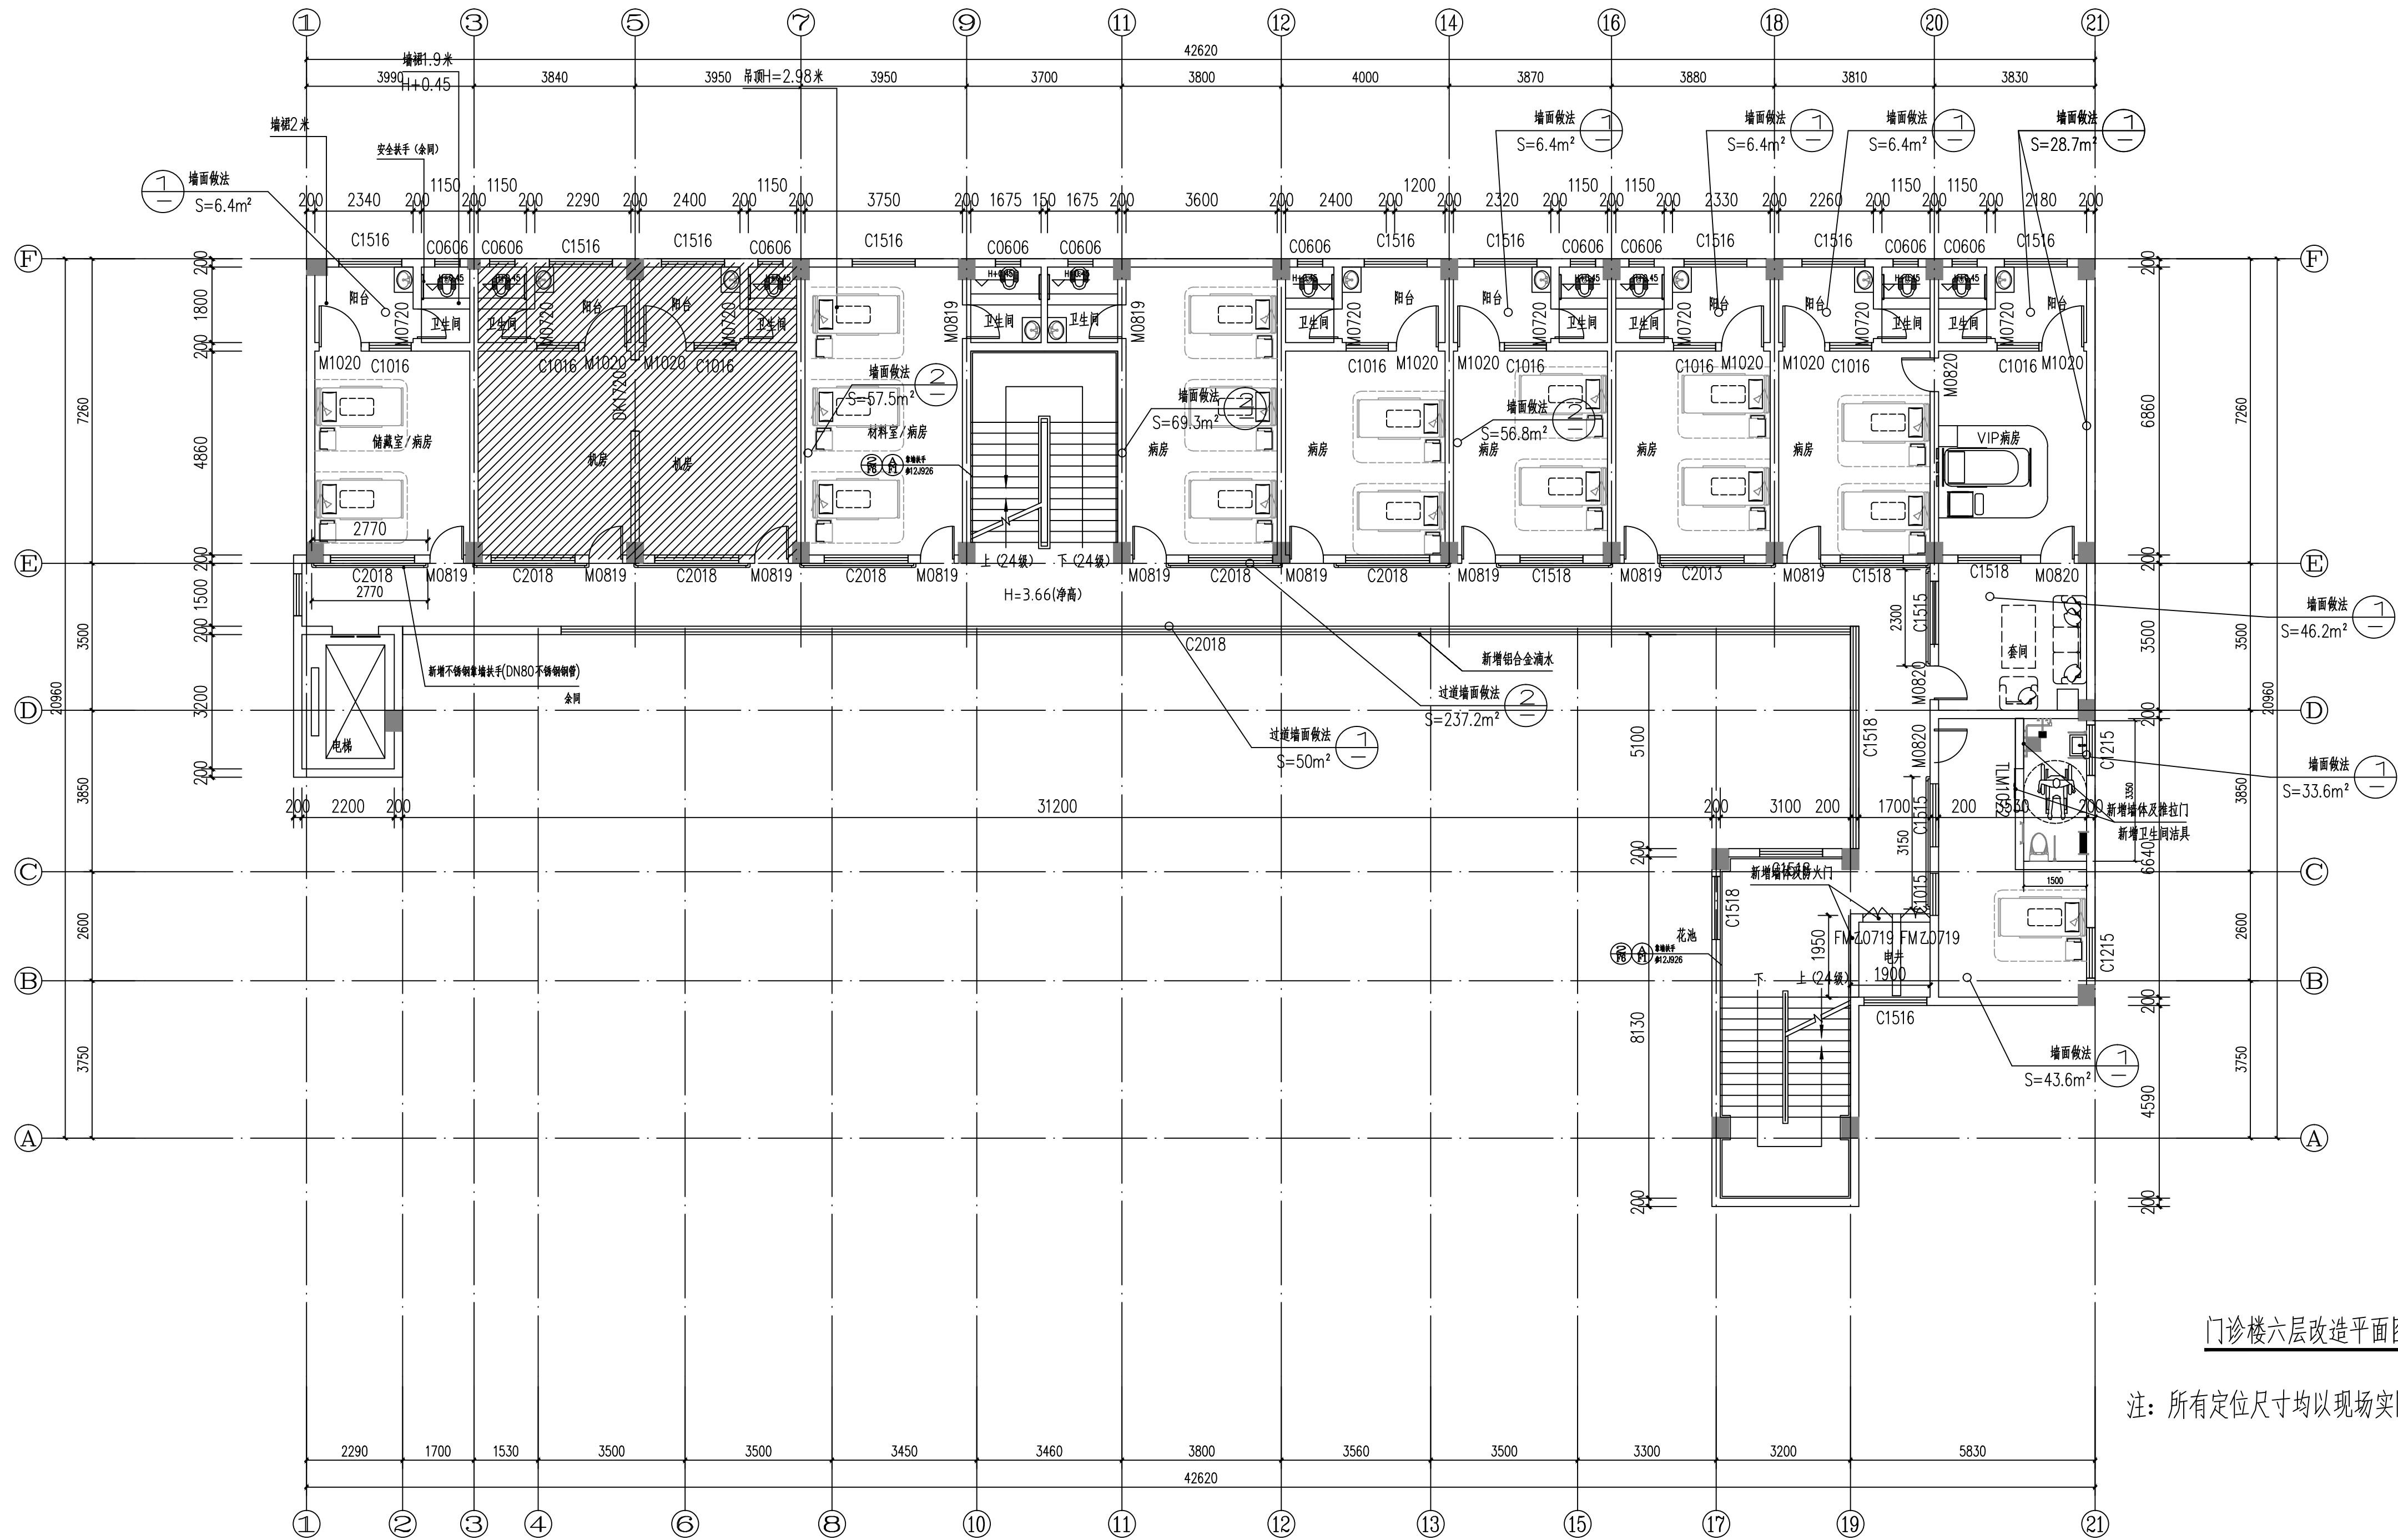


门诊楼六层改造平面图 1:100


注：所有定位尺寸均以现场实际尺寸为准

本图纸未经报建批复及技术审查，不得用于施工。


版权所有，不得复制、套用。 ALL RIGHTS RESERVED, DON'T COPIED, REPRODUCED  世方国际 Shi Fang International Co., Ltd. 广州世方建筑设计有限公司 GUANGZHOU SHIFANG ARCHITECTS AND ENGINEERS LTD 建筑行业（建筑工程）甲级；风景园林工程 设计乙级；市政行业（道路工程、给水工程、 排水工程、桥梁工程）专业乙级； 证书编号：A244062074 NATIONAL DESIGN LICENSE No. A244062074 地址 Add：广州市南沙区进港大道星河东悦汇A栋14楼 邮箱 E-mail：6827677@qq.com 电话 Tel：020-39922677 加盖图章处 STAMP AREA 广东省建设工程勘察设计出图专用章 单位名称：广州世方建筑设计有限公司 业务范围：建筑行业（建筑工程）甲级、风景园林设计乙级、 市政行业（道路工程、给水工程、排水工程、桥梁工程）专业乙级 资质证书编号：A244062074 有效期至：2028年10月16日 中华人民共和国一级注册建筑师 姓名：郑伟钦 注册号：4406207-009 有效期：2027年08月05日	建设单位 CLIENT 翁源县龙仙镇中心卫生院																								
	工程名称 PROJECT 翁源县龙仙镇中心卫生院新院区升级改造项目 (原翁源县人民医院体检中心及二门诊)																								
	子项名称 SUB-TITLE																								
	图纸名称 TITLE 门诊楼六层改造平面图																								
	版本 REVISION <table><thead><tr><th>版本 REV. BY</th><th>修订内容 DESCRIPTION</th><th>修订日期 DATE</th><th>修订人 REV. BY</th></tr></thead><tbody><tr><td> </td><td> </td><td> </td><td> </td></tr><tr><td> </td><td> </td><td> </td><td> </td></tr><tr><td> </td><td> </td><td> </td><td> </td></tr><tr><td> </td><td> </td><td> </td><td> </td></tr><tr><td> </td><td> </td><td> </td><td> </td></tr></tbody></table>	版本 REV. BY	修订内容 DESCRIPTION	修订日期 DATE	修订人 REV. BY																				
	版本 REV. BY	修订内容 DESCRIPTION	修订日期 DATE	修订人 REV. BY																					
<table><tbody><tr><td>审 定 AUTHORIZED BY</td><td>张力丹</td><td>张力丹</td></tr><tr><td>审 核 AUDITED BY</td><td>陈金堂</td><td>陈金堂</td></tr><tr><td>项目负责 PROJECT CHIEF</td><td>郑伟钦</td><td>郑伟钦</td></tr><tr><td>专业负责 CHIEF</td><td>郑伟钦</td><td>郑伟钦</td></tr><tr><td>校 对 CHECKED BY</td><td>廖舒燕</td><td>廖舒燕</td></tr><tr><td>设 计 DESIGN</td><td>白松林</td><td>白松林</td></tr><tr><td>绘 图 DRAWN BY</td><td>白松林</td><td>白松林</td></tr></tbody></table>	审 定 AUTHORIZED BY	张力丹	张力丹	审 核 AUDITED BY	陈金堂	陈金堂	项目负责 PROJECT CHIEF	郑伟钦	郑伟钦	专业负责 CHIEF	郑伟钦	郑伟钦	校 对 CHECKED BY	廖舒燕	廖舒燕	设 计 DESIGN	白松林	白松林	绘 图 DRAWN BY	白松林	白松林				
审 定 AUTHORIZED BY	张力丹	张力丹																							
审 核 AUDITED BY	陈金堂	陈金堂																							
项目负责 PROJECT CHIEF	郑伟钦	郑伟钦																							
专业负责 CHIEF	郑伟钦	郑伟钦																							
校 对 CHECKED BY	廖舒燕	廖舒燕																							
设 计 DESIGN	白松林	白松林																							
绘 图 DRAWN BY	白松林	白松林																							
<table><tbody><tr><td>专业 PROFESSION</td><td>阶段 STATUS</td><td>图号 DRAW. NO.</td></tr><tr><td>建筑</td><td>施工图</td><td>JS-P18</td></tr><tr><td>比例 SCALE</td><td>版本号 REVISION</td><td>日期 DATE</td></tr><tr><td>1:100</td><td>01</td><td>2026. 06</td></tr></tbody></table>	专业 PROFESSION	阶段 STATUS	图号 DRAW. NO.	建筑	施工图	JS-P18	比例 SCALE	版本号 REVISION	日期 DATE	1:100	01	2026. 06													
专业 PROFESSION	阶段 STATUS	图号 DRAW. NO.																							
建筑	施工图	JS-P18																							
比例 SCALE	版本号 REVISION	日期 DATE																							
1:100	01	2026. 06																							
工程编号 PROJ. NO.																									

建筑给水排水采暖工程	ARCHITECTURE STRUCTURE PLUMBING HEATING	电气弱电总图	ELECTRICAL TELECOM SITE PLAN
------------	--	--------	------------------------------------

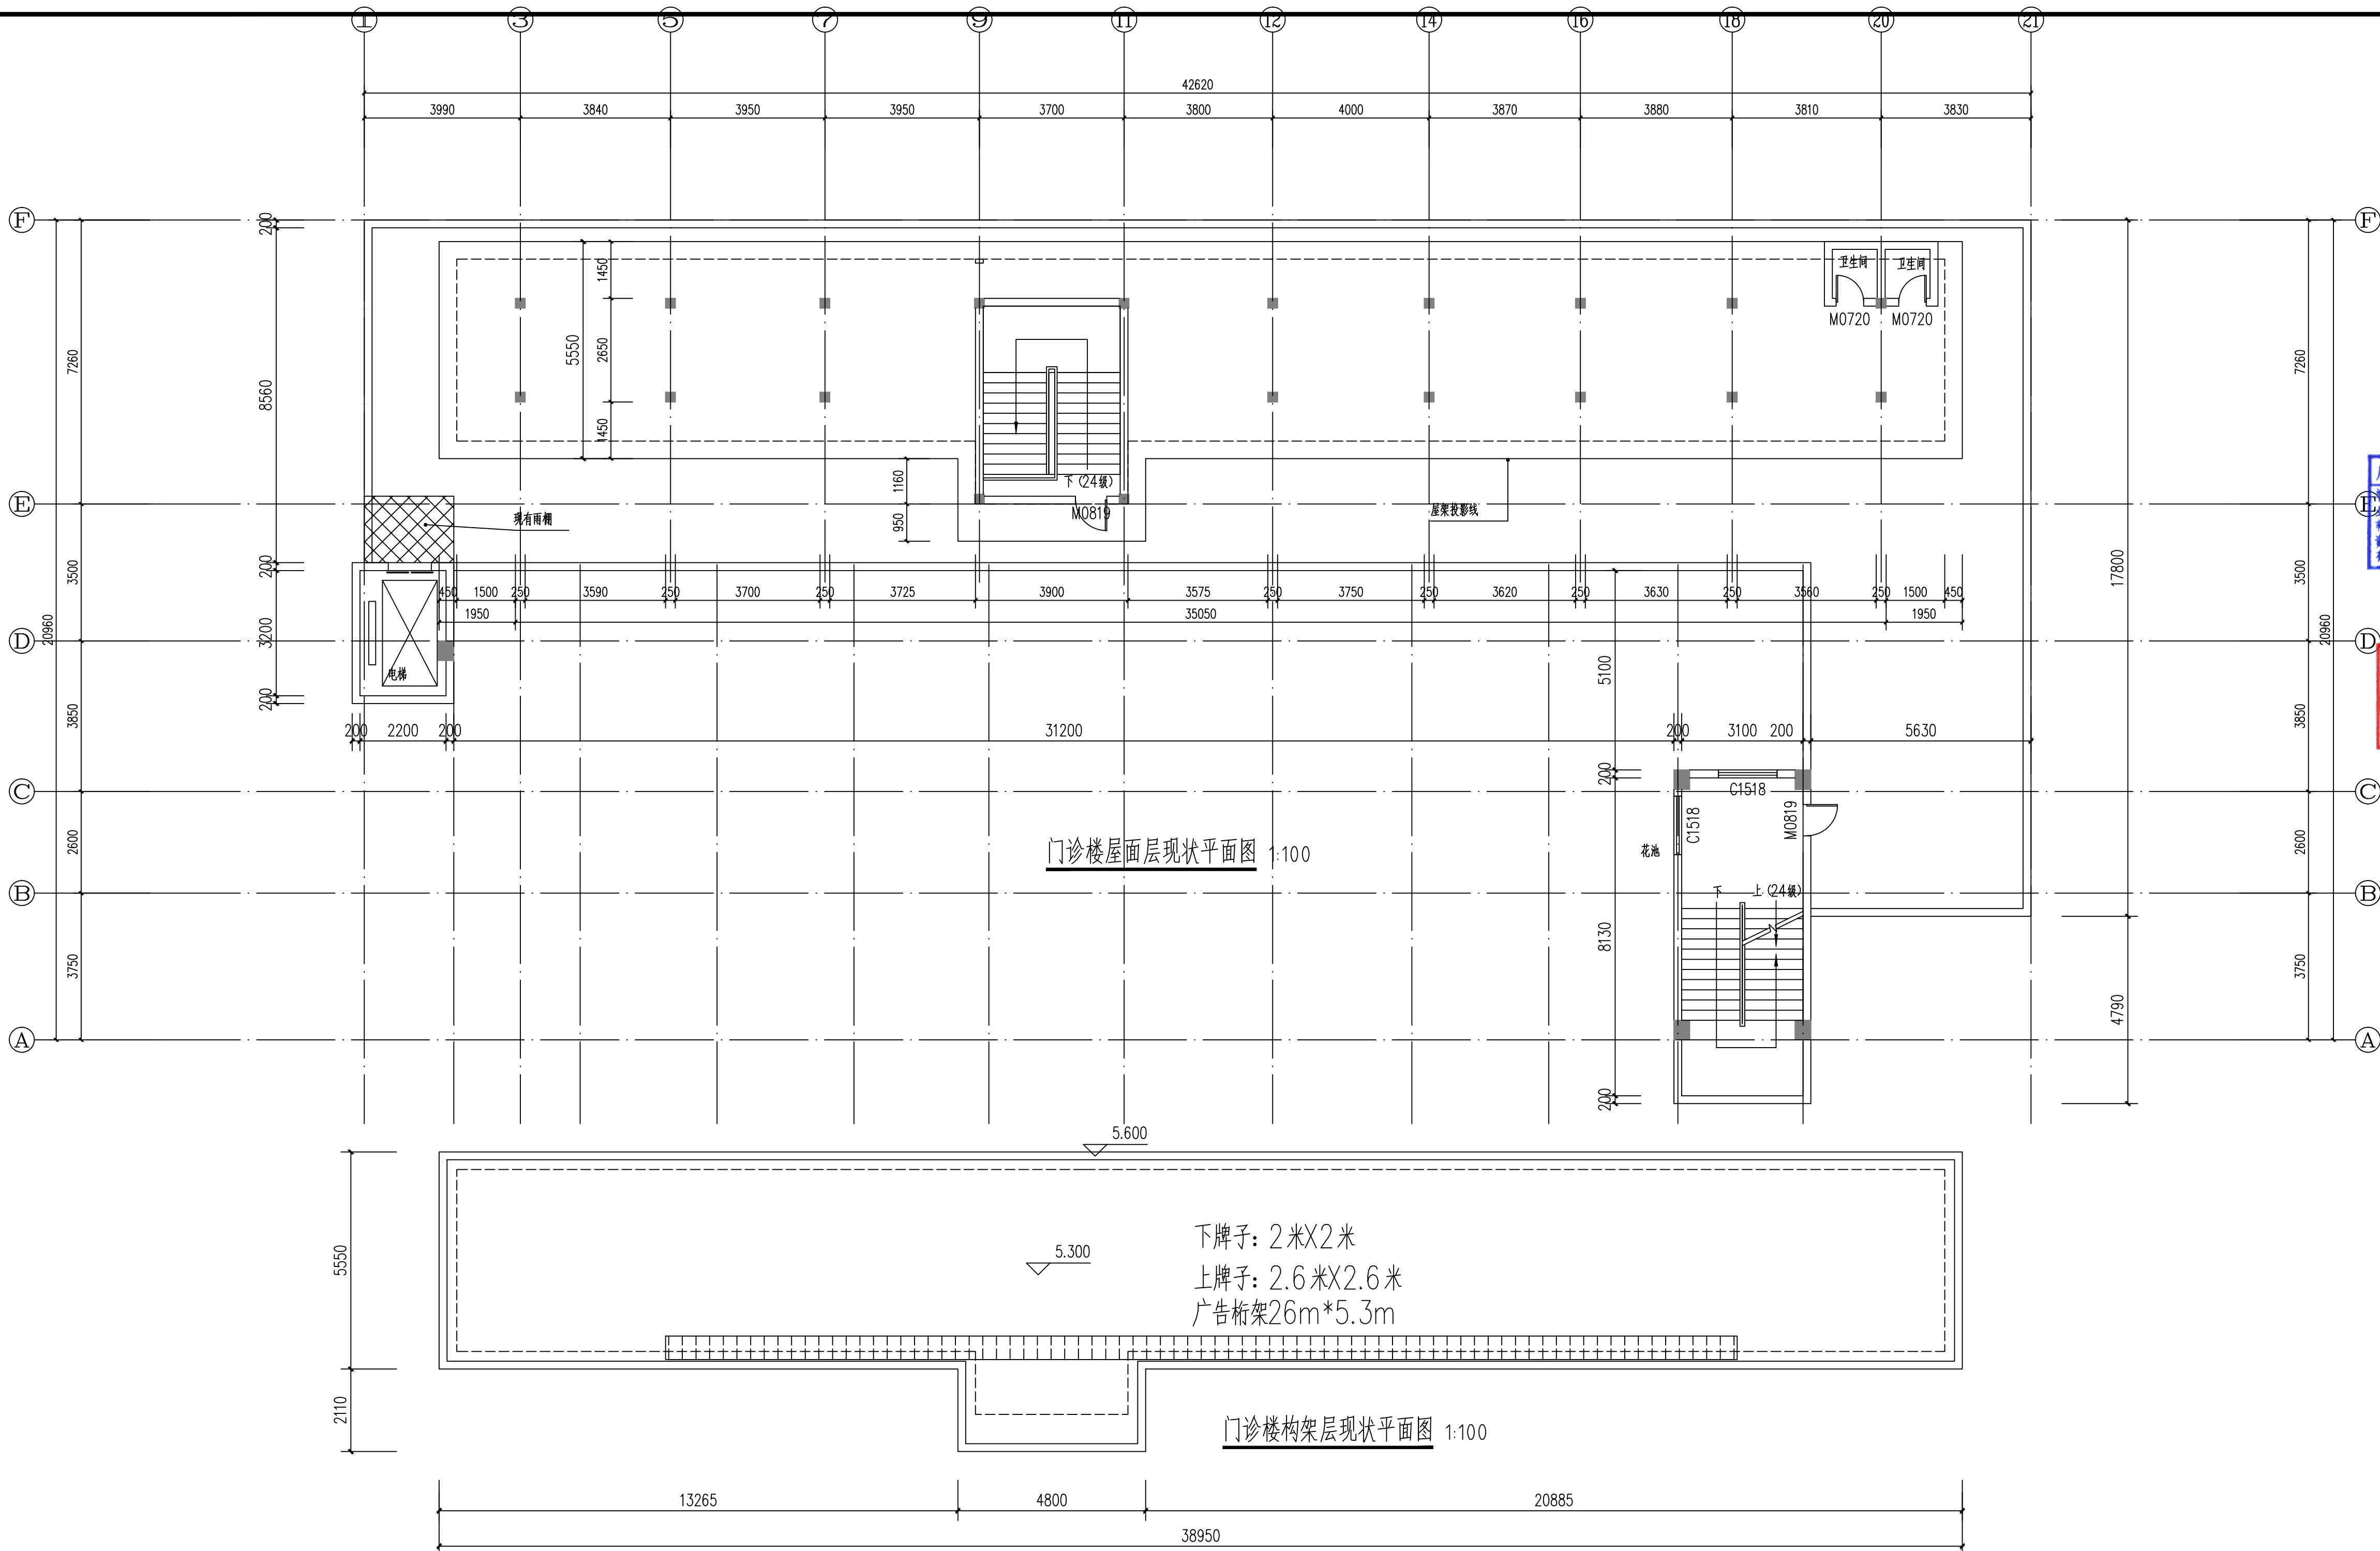

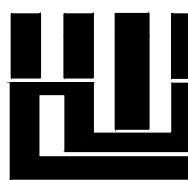版权所有，不得复制、套用。 ALL RIGHTS RESERVED, DON'T COPIED, REPRODUCED			
 世方国际 Shi Fang International Co., Ltd. 广州世方建筑设计有限公司 GUANGZHOU SHIFANG ARCHITECTS AND ENGINEERS LTD 建筑行业（建筑工程）甲级；风景园林工程 设计乙级；市政行业（道路工程、给水工程、 排水工程、桥梁工程）专业乙级； 证书编号：A244062074 NATIONAL DESIGN LICENSE NO. A244062074 地址 Add：广州市南沙区进港大道里河东悦汇A栋14楼 邮箱 E-mail：6827677@qq.com 电话 Tel：020-39922677			
加盖图章处 STAMP AREA			
工程勘察设计出图专用章 广州世方建筑设计有限公司 法定代表人（建筑工程）甲级，风景园林设计乙级， 给水工程、排水工程、桥梁工程）专业乙级 ：A244062074 2023年10月16日			
中华人民共和国一级注册建筑师 ： 郑伟钦 ： 4406207-009 ： 2027年08月05日			
建设单位 CLIENT 翁源县龙仙镇中心卫生院			
工程名称 PROJECT 翁源县龙仙镇中心卫生院新院区升级改造项目 (原翁源县人民医院体检中心及二门诊)			
子项名称 SUB-TITLE			
图纸名称 TITLE 门诊楼屋面层现状平面图 门诊楼构架层现状平面图			
版本 REVISION			
版 本 REV. BY	修 订 内 容 DESCRIPTION	修 订 日 期 DATE	修 订 人 REV. BY
审 定 AUTHORIZED BY	张力丹	张力丹	
审 核 AUDITED BY	陈金堂	陈金堂	
项目负责 PROJECT CHIEF	郑伟钦	郑伟钦	
专业负责 CHIEF	郑伟钦	郑伟钦	
校 对 CHECKED BY	廖舒燕	廖舒燕	
设 计 DESIGN	白松林	白松林	
绘 图 DRAWN BY	白松林	白松林	
专业 PROFESSION 建筑	阶段 STATUS 施工图	图号 DRAW. NO. JS-P07	
比例 SCALE 1:100	版本号 REVISION 01	日期 DATE 2026.06	
工程编号 PROJ. NO.			

建筑给水排水采暖工程	ARCHITECTURE STRUCTURE PLUMBING HEATING	电气弱电总图	ELECTRICAL TELECOM SITE PLAN
------------	--	--------	------------------------------------

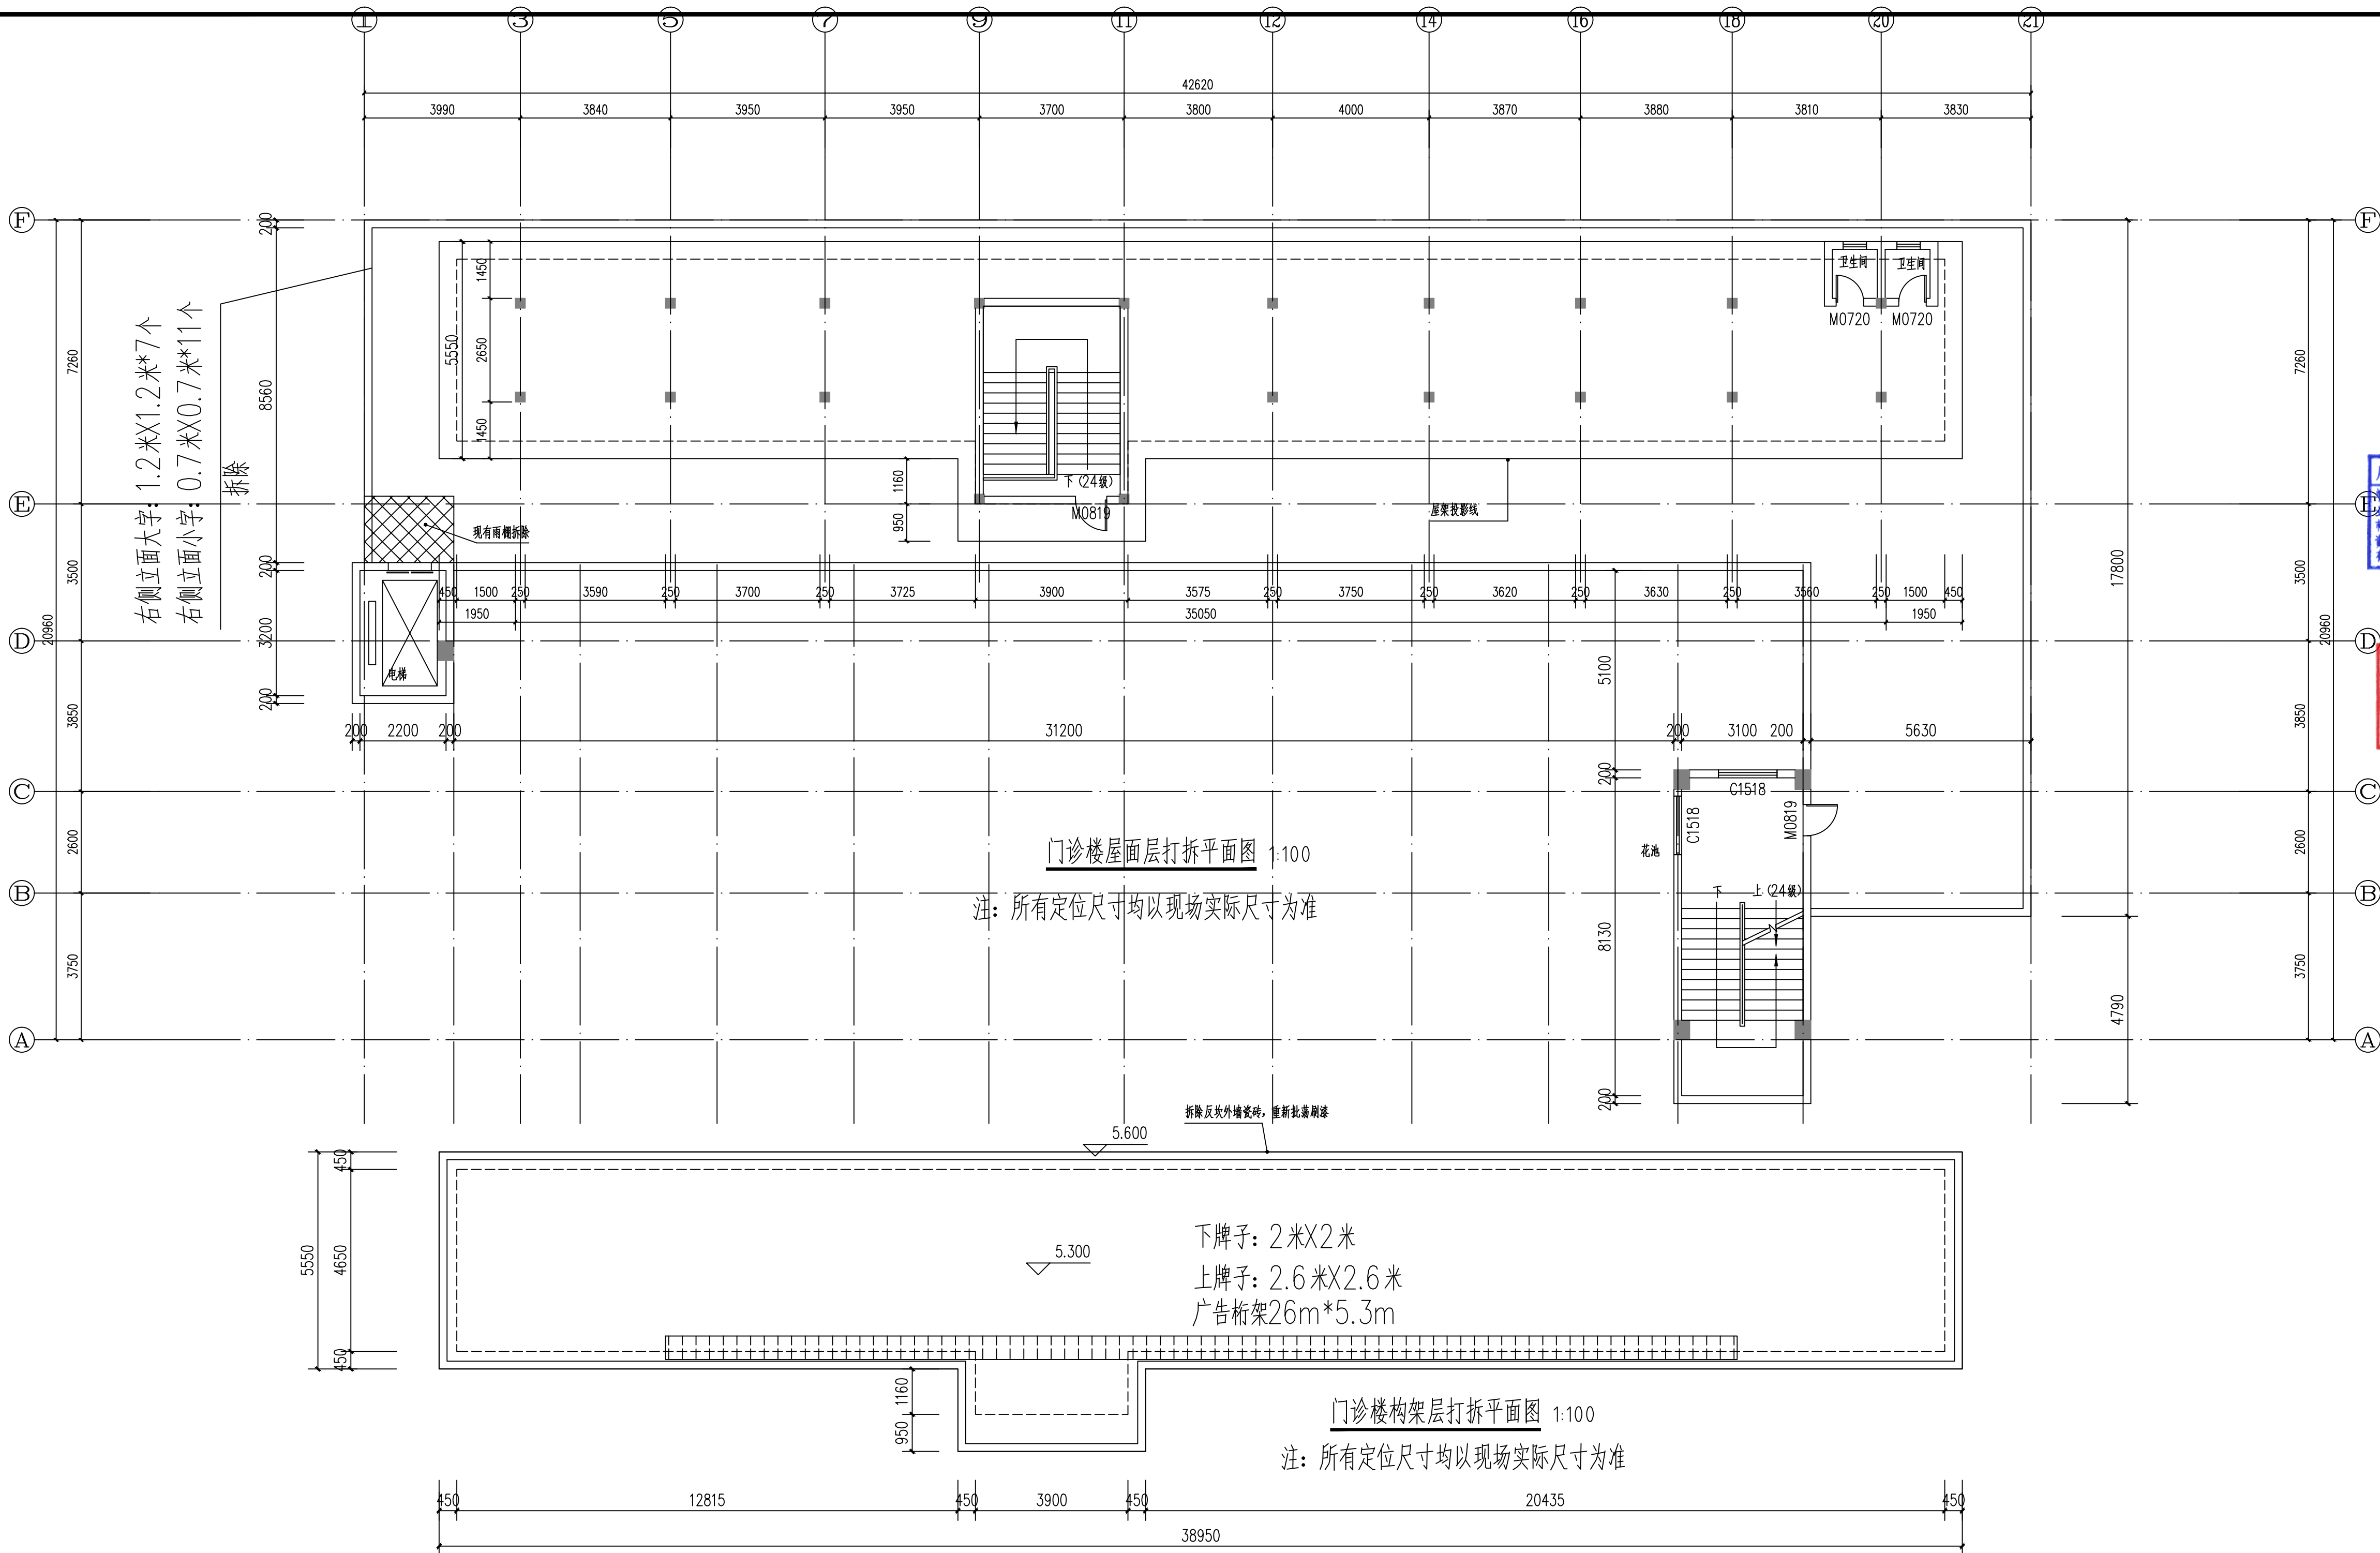

版权所有，不得复制、套用。
ALL RIGHTS RESERVED, DON'T COPIED, REPRODUCED



广州世方建筑设计有限公司
GUANGZHOU SHIFANG ARCHITECTS AND ENGINEERS LTD

建筑行业(建筑工程)甲级;风景园林工程设计乙级;市政行业(道路工程、给水工程、排水工程、桥梁工程)专业乙级;

证书编号: A244062074

NATIONAL DESIGN LICENSE No. A244062074

地址 Add: 广州市南沙区进港大道星河车悦汇A栋14楼

地址 Add: 广州市南沙区进港大道星河东悦汇国际14楼
 邮箱 E-mail: 6827677@qq.com

电话 Tel: 020-39922677

电话 tel: 020-39922077

广东省建设工程勘察设计出图专用章

单位名称: 广州世方建筑设计有限公司

业务范围: 建筑行业(建筑工程)甲级, 风景园林设计乙级, 市政行业(道路工程、给水工程、排水工程、桥梁工程)专业乙级

资质证书编号: A244062074

有效期至: 2028年10月16日

单位名称: 广州世方建筑设计有限公司
业务范围: 建筑行业(建筑工程)甲级, 风景园林设计乙级,
市政行业(道路工程、给水工程、排水工程、桥梁工程)专业乙级
资质证书编号: A244062074
有效期至: 2028年10月16日

姓名: 郑伟钦
注册号: 4406207-009
有效期: 2027年08月05日

建设单位 CLIENT

翁源县龙仙镇中心卫生院

工程名称	PROJECT
------	---------

翁源县龙仙镇中心卫生院新院区升级改造项目
(原翁源县人民医院体检中心及二门诊)

子项名称	SUB-TITLE
------	-----------

图 纸 名 称	TITLE
---------	-------

门诊楼屋面层打拆平面图
门诊楼构架层打拆平面图

[illegible]


审定 AUTHORIZED BY	张力丹	张力丹
审核 AUDITED BY	陈金堂	陈金堂
项目负责人 PROJECT CHIEF	郑伟钦	郑伟钦
专业负责 SPECIALIST	郑伟钦	郑伟钦
校对 CHECKED BY	廖舒燕	廖舒燕
设计 DESIGN	白松林	白松林
绘图 DRAWN BY	白松林	白松林

专业 PROFESSION 建筑	阶段 STATUS 施工图	图号 DWG. NO. JS-P14
比例 SCALE 1:100	版本号 REVISION 01	日期 DATE 2026.06

工程编号 PROJ. NO.	
----------------	--


本图纸未经报建批复及技术审查,不得用于施工。

建筑	ARCHITECTURE	电 气	ELECTRICAL
结构	STRUCTURE	电 弱	TELECOM
给排水	PLUMBING	总 图	SITE PLAN
暖通	MECHANICAL		

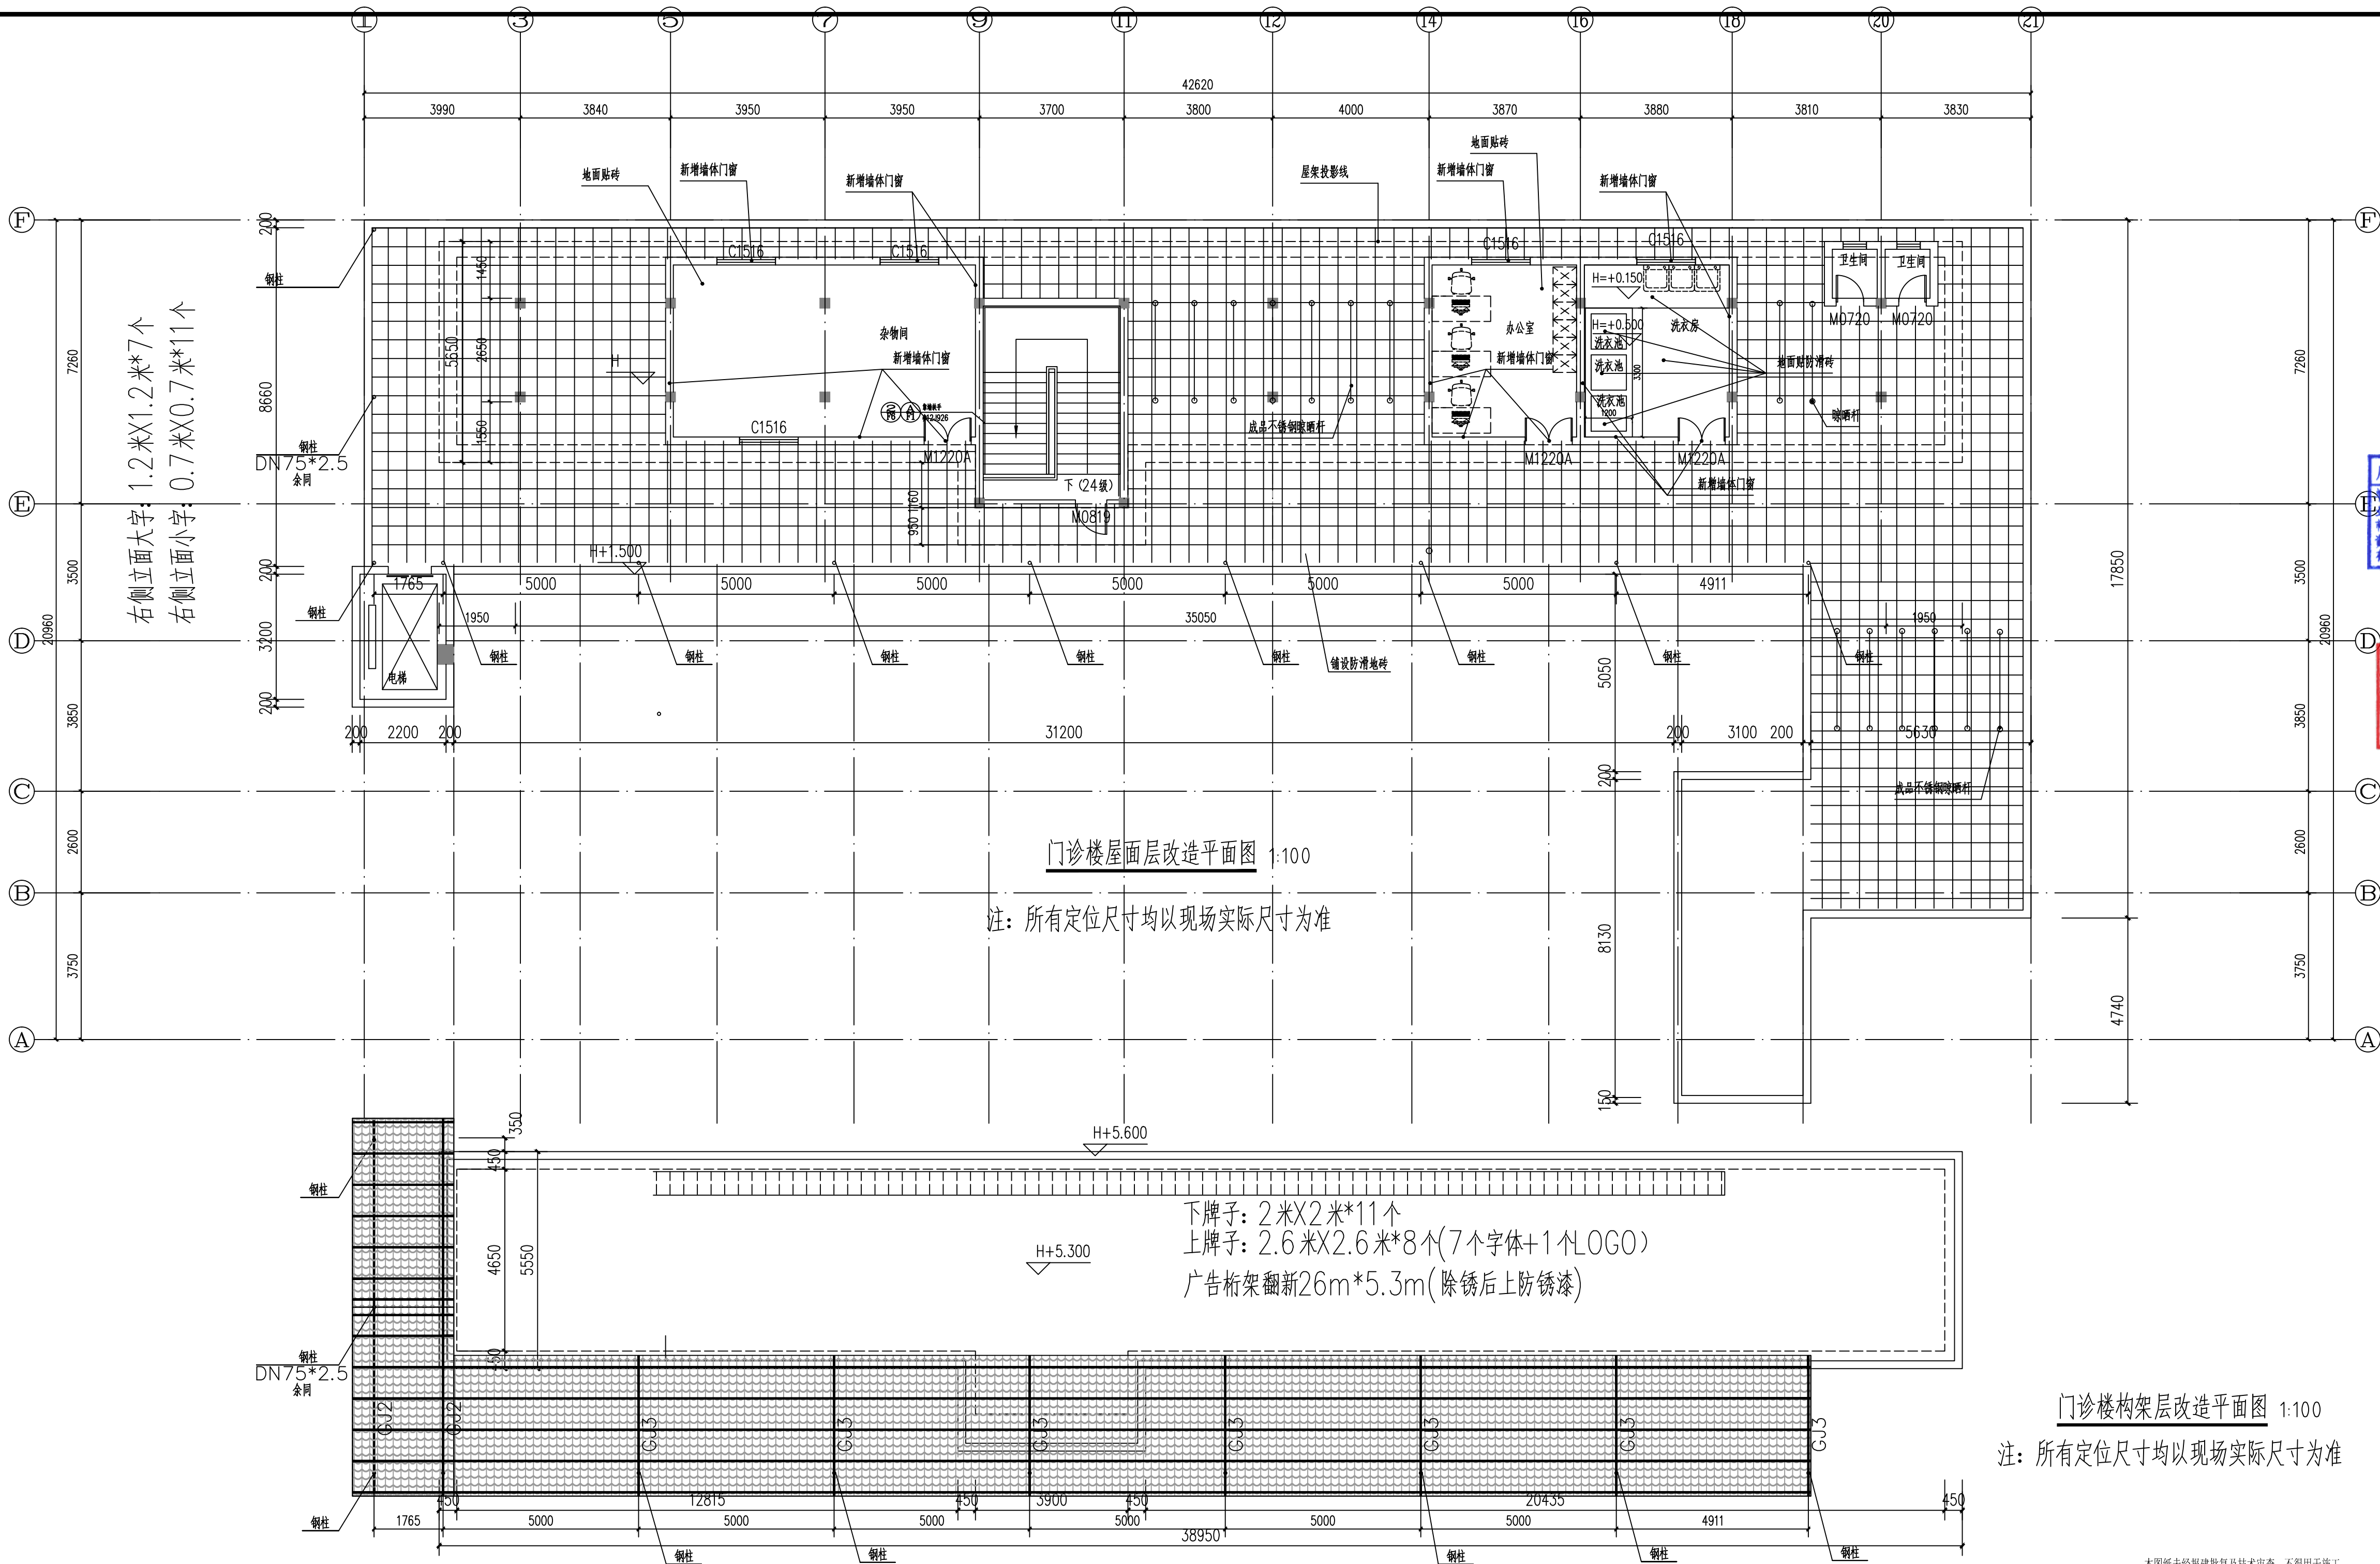

门诊楼构架层改造平面图 1:100
注：所有定位尺寸均以现场实际尺寸为准

本图纸未经报建批复及技术审查，不得用于施工。

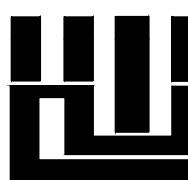版权所有，不得复制、套用。 ALL RIGHTS RESERVED, DON'T COPIED, REPRODUCED			
 世方国际 Shi Fang International Co., Ltd. 广州世方建筑设计有限公司 GUANGZHOU SHIFANG ARCHITECTS AND ENGINEERS LTD 建筑行业（建筑工程）甲级；风景园林工程 设计乙级；市政行业（道路工程、给水工程、 排水工程、桥梁工程）专业乙级； 证书编号：A244062074 NATIONAL DESIGN LICENSE No. A244062074 地址 Add：广州市南沙区进港大道星河东悦汇A栋14楼 邮箱 E-mail：6827677@qq.com 电话 Tel：020-39922677			
加盖图章处 STAMP AREA			
工程勘察设计出图专用章 广州世方建筑设计有限公司 建筑行业（建筑工程）甲级、风景园林设计乙级、 给水工程、排水工程、桥梁工程）专业乙级 ：A244062074 2023年10月16日			
中华人民共和国一级注册建筑师 ： 郑伟钦 ： 4406207-009 ： 2027年08月05日			
建设单位 CLIENT 翁源县龙仙镇中心卫生院			
工程名称 PROJECT 翁源县龙仙镇中心卫生院新院区升级改造项目 (原翁源县人民医院体检中心及二门诊)			
子项名称 SUB-TITLE			
图纸名称 TITLE 门诊楼屋面层改造平面图 门诊楼构架层改造平面图			
版本 REVISION			
版本 REV. BY	修订内容 DESCRIPTION	修订日期 DATE	修订人 REV. BY
审定 AUTHORIZED BY	张力丹	张力丹	
审核 AUDITED BY	陈金堂	陈金堂	
项目负责 PROJECT CHIEF	郑伟钦	郑伟钦	
专业负责 CHIEF	郑伟钦	郑伟钦	
校对 CHECKED BY	廖舒燕	廖舒燕	
设计 DESIGN	白松林	白松林	
绘图 DRAWN BY	白松林	白松林	
专业 PROFESSION 建筑	阶段 STATUS 施工图	图号 DRAW. NO. JS-P19	
比例 SCALE 1:100	版本号 REVISION 01	日期 DATE 2026.06	
工程编号 PROJ. NO.			