


大堂水景上空天花平面图

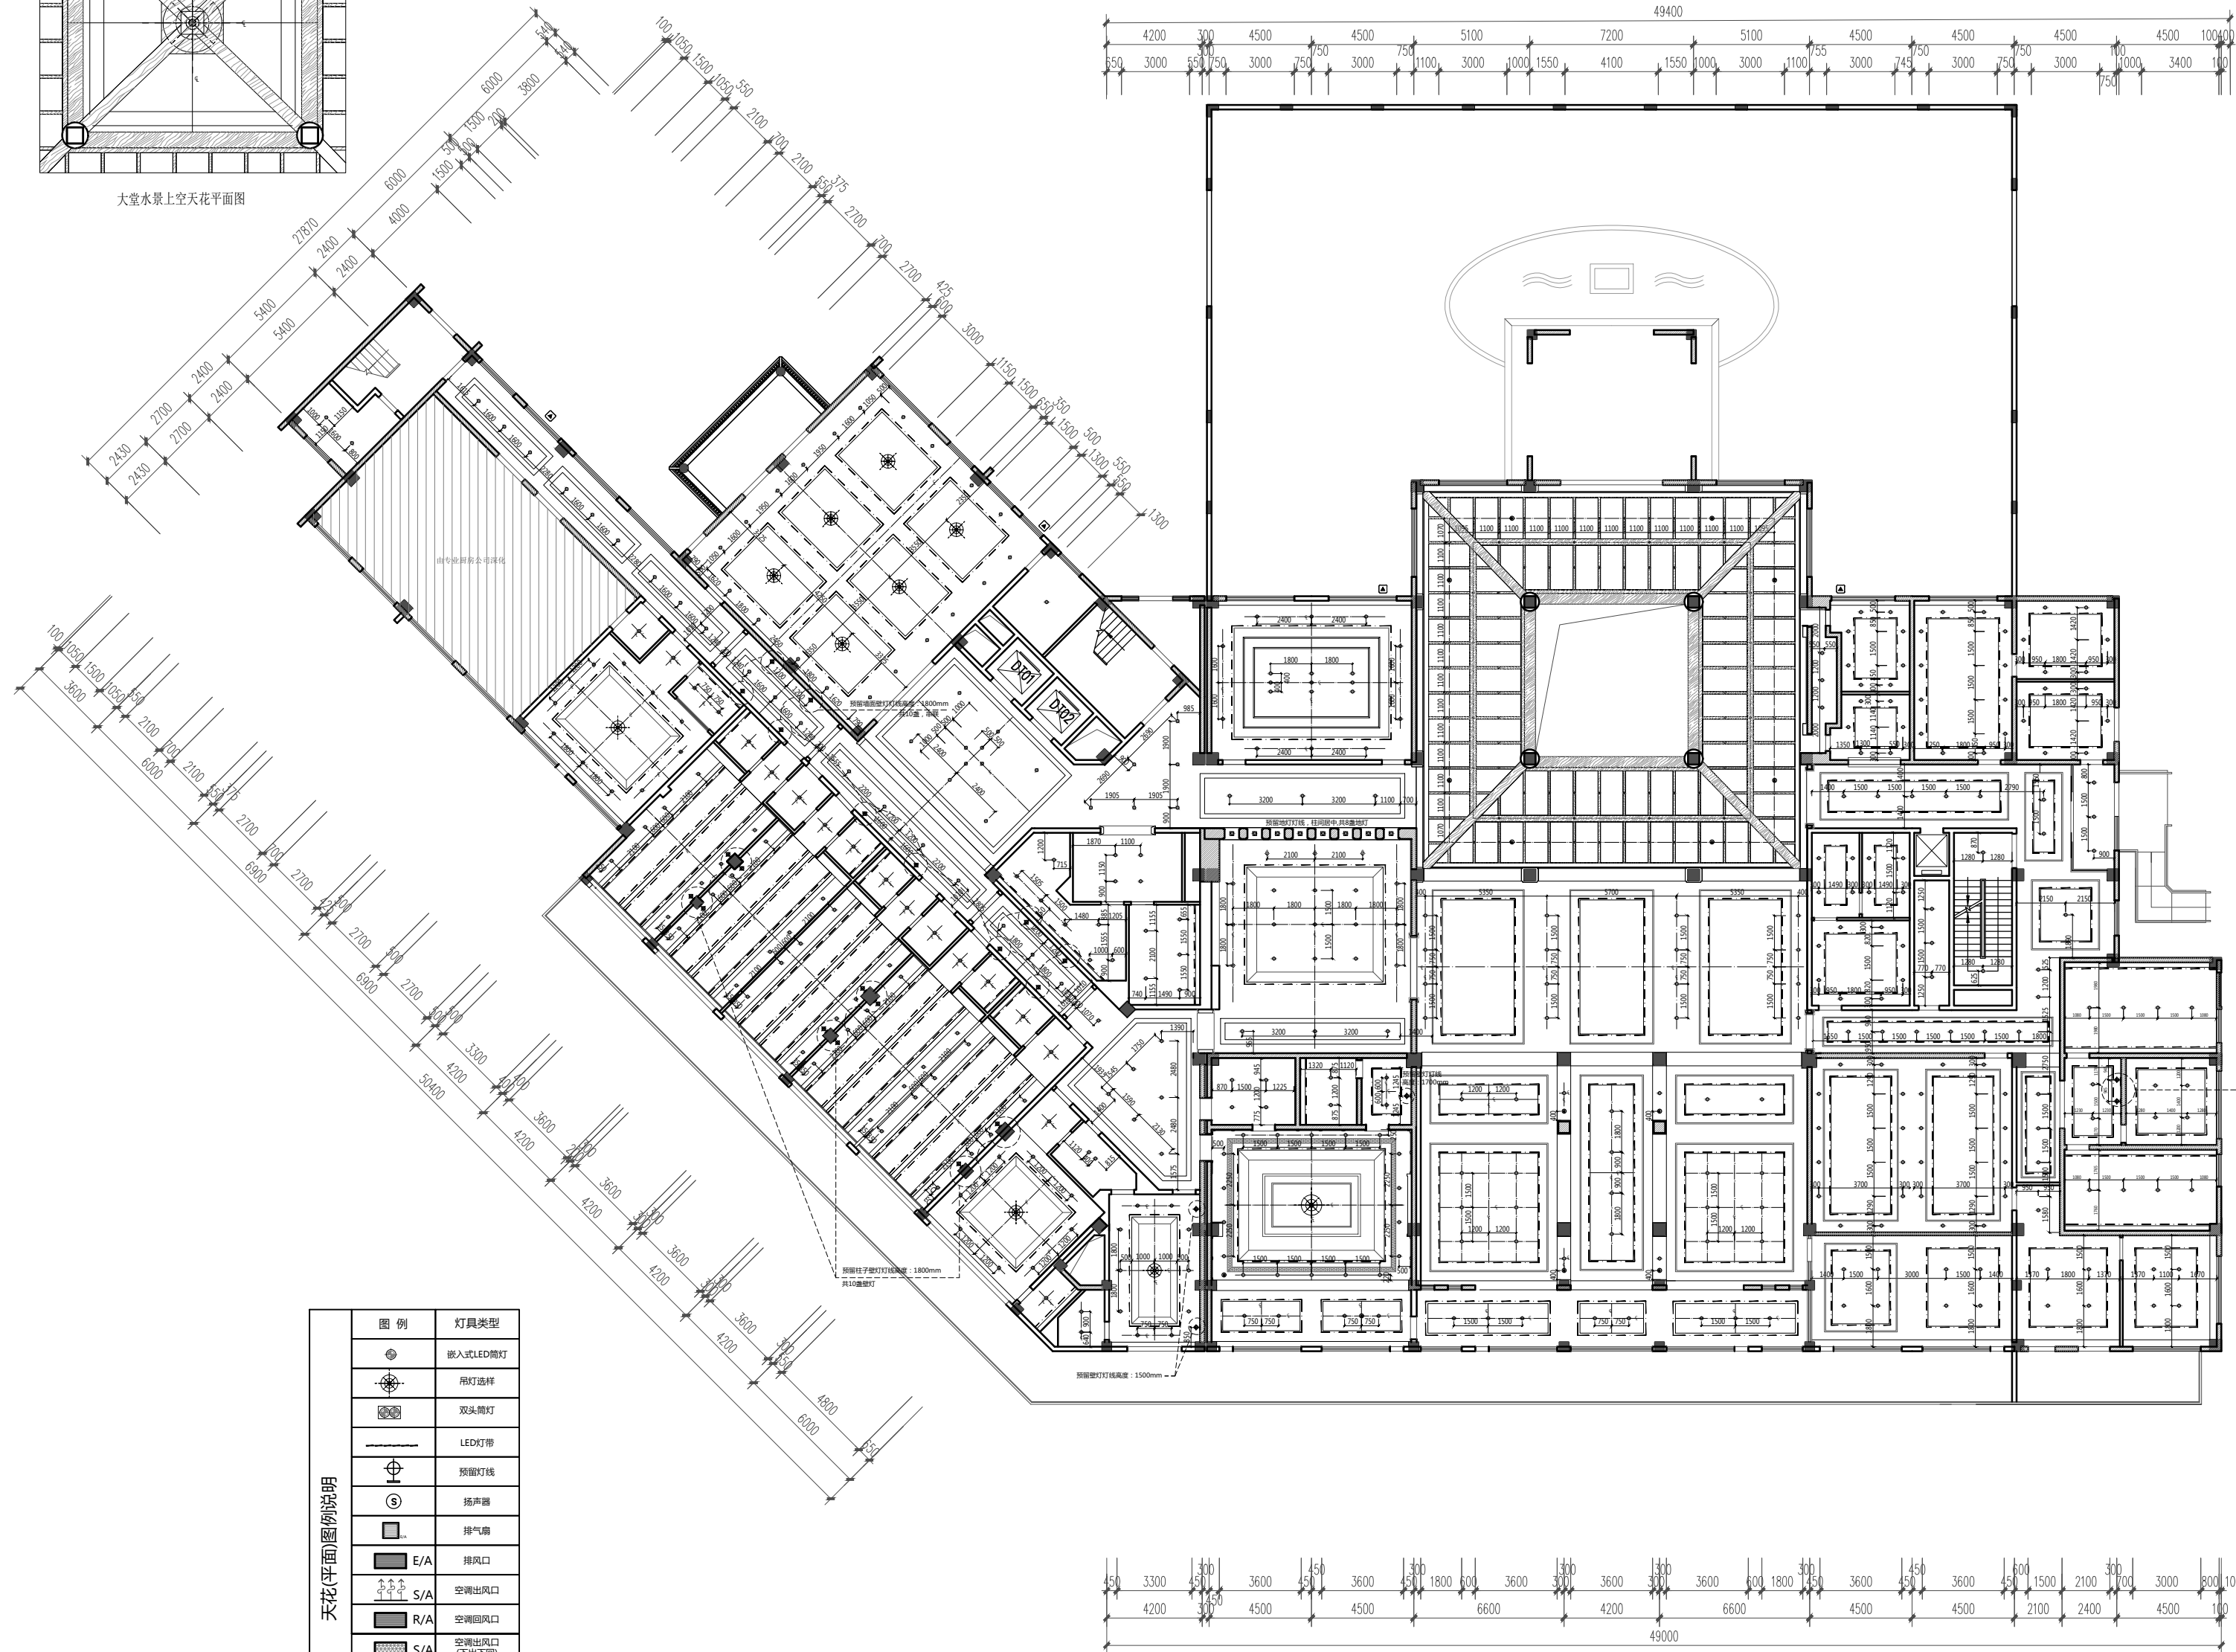

天花平面图例说明	
图 例	灯具类型
	嵌入式LED筒灯
	吊灯选择
	双头筒灯
	LED灯带
	轨道灯线
	扬声器
	排气扇
	排风口
	空调出风口
	空调回风口
	空调出风口 (下送下回)

注：  
1. 图纸中灯具位置有标注的以标注为准，未标注的居中安装  
2. 厨房卫生间为专用灯具。  
3. "C"为圈中符号。

NOTE:

1. 施工者必须实地复核所有尺寸
2. 如尺寸有误 以实际尺寸为准
3. 如有改动墙体须到房管局审批
4. 本公司图纸 版权所有, 不得翻录

AUTHORIZED SIGNATURE(S) &  
COMPANY'S CHOP  
负责人签署及公司盖章

CLIENT 业 主

SUPERVISE 监理单位

JOB TITLE 工程名称

江西白云湖游客中心

DRAWING TITLE 图纸名称

一层天花灯具尺寸图

DESIGNER

设 计

CHIEF DESIGNER

设计主持

VICE CHIEF

设计负责

DRAWING

制 图

CHECKER

复 核 者

SCALE

比 例

1:160

日 期

COMPANY VRL

公司网址

邮 箱

公司地址

DRAWING NO

图纸编号

PL-08