


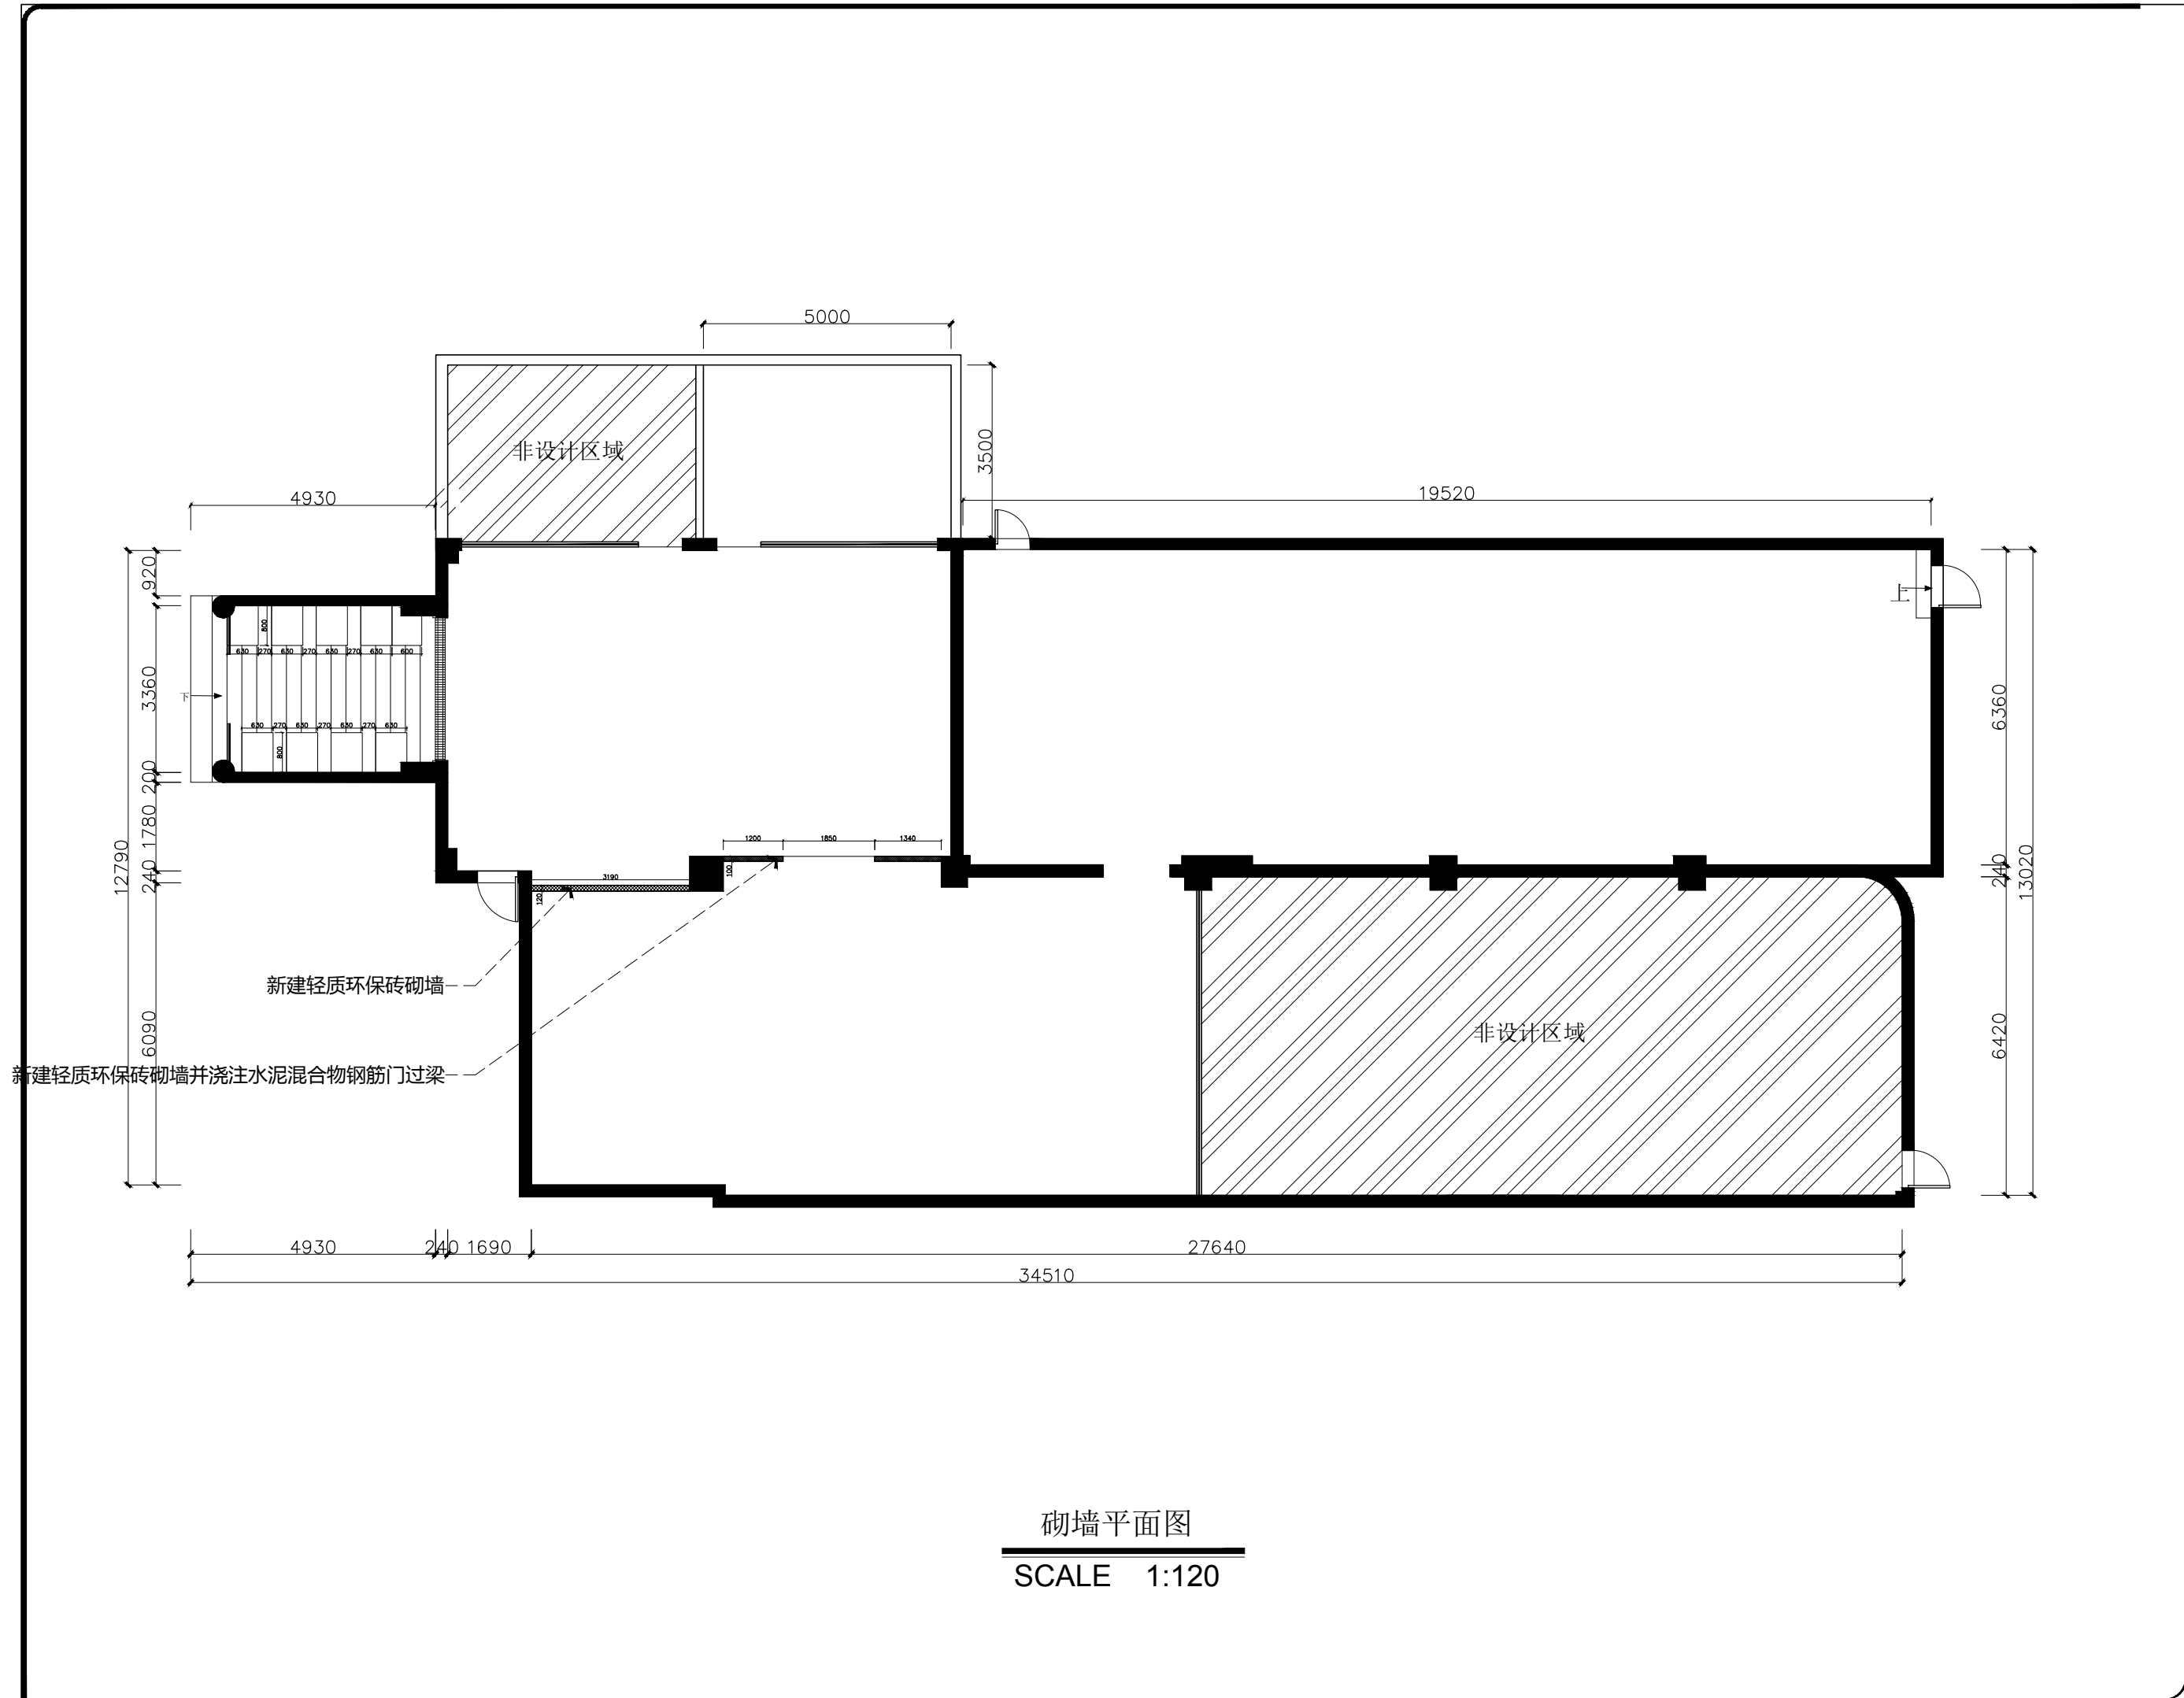

PROJECT工程名称

虚拟仿真灯光音响
实训室

DRAWING TITLE图名

砌墙平面图

DESIGNED BY 设计

DRAWN BY 制图

CHECKED BY校对

CHECK 审核

SCALE 比例

1:120

DATE 日期

TYPE 图类

施工图

DRAWING NO.图号

DL-03