

项目名称：德宏州特殊教育学校阶梯教室修缮工程

设计专业及阶段：建筑专业施工图

工程编号: 2024—G021

建设单位：德宏州特殊教育学校

设计单位:  云南中鼎建筑设计有限公司
YUNNAN ORIENT MANSION ARCHITECTURAL DESIGN CO., LTD.

日期: 2024-06

工程图纸目录

[illegible]



云南中鼎建筑设计有限公司

YUNNAN QIYU ARCHITECTURAL DESIGN CO., LTD.

建筑行业（建筑工程）乙级：A253010120

工程勘察（岩土工程）乙级：R253010120

会 签

COUNTERSIGNATURE

建 筑	
结 构	
给排水	
电 气	
暖 通	

附 注：
1. 不可按图纸（含CAD文件）量取尺寸，所有尺寸均需通过放样确定。
2. 此施工图设计必须经过相关政府规划、建设、消防等相关部门及审图公司审查合格后才能进行施工。
3. 未经同意不得使用、泄露、散布或复制本文件板其相关资料。
4. 此图未盖本公司出图章和注册章，无效。

建设单位	德宏州特殊教育学校
------	-----------

项目名称	德宏州特殊教育学校阶梯教室修缮工程
------	-------------------

图纸名称	阶梯教室现状平面图 阶梯教室修缮平面图 修缮做法大样图
------	-----------------------------------

	实 名	签 名
审 定	祝建科	祝建科
项目负责人	祝建科	祝建科
审 核	王 波	王 波
校 对	王 波	王 波
设计/绘图	董继飞	董继飞

出图专用章

SPECIAL SEAL FOR DRAWING

执业注册师章


PRACTISING REGISTRATION OFFICER

审查合格章

QUALIFICATION CERTIFICATE


备注：
Remarks

工 程 号	2024-G021
专 业	建 筑
设计阶段	施工图
比 例	详 图
图 幅	A1
图 纸 编 号	01/02

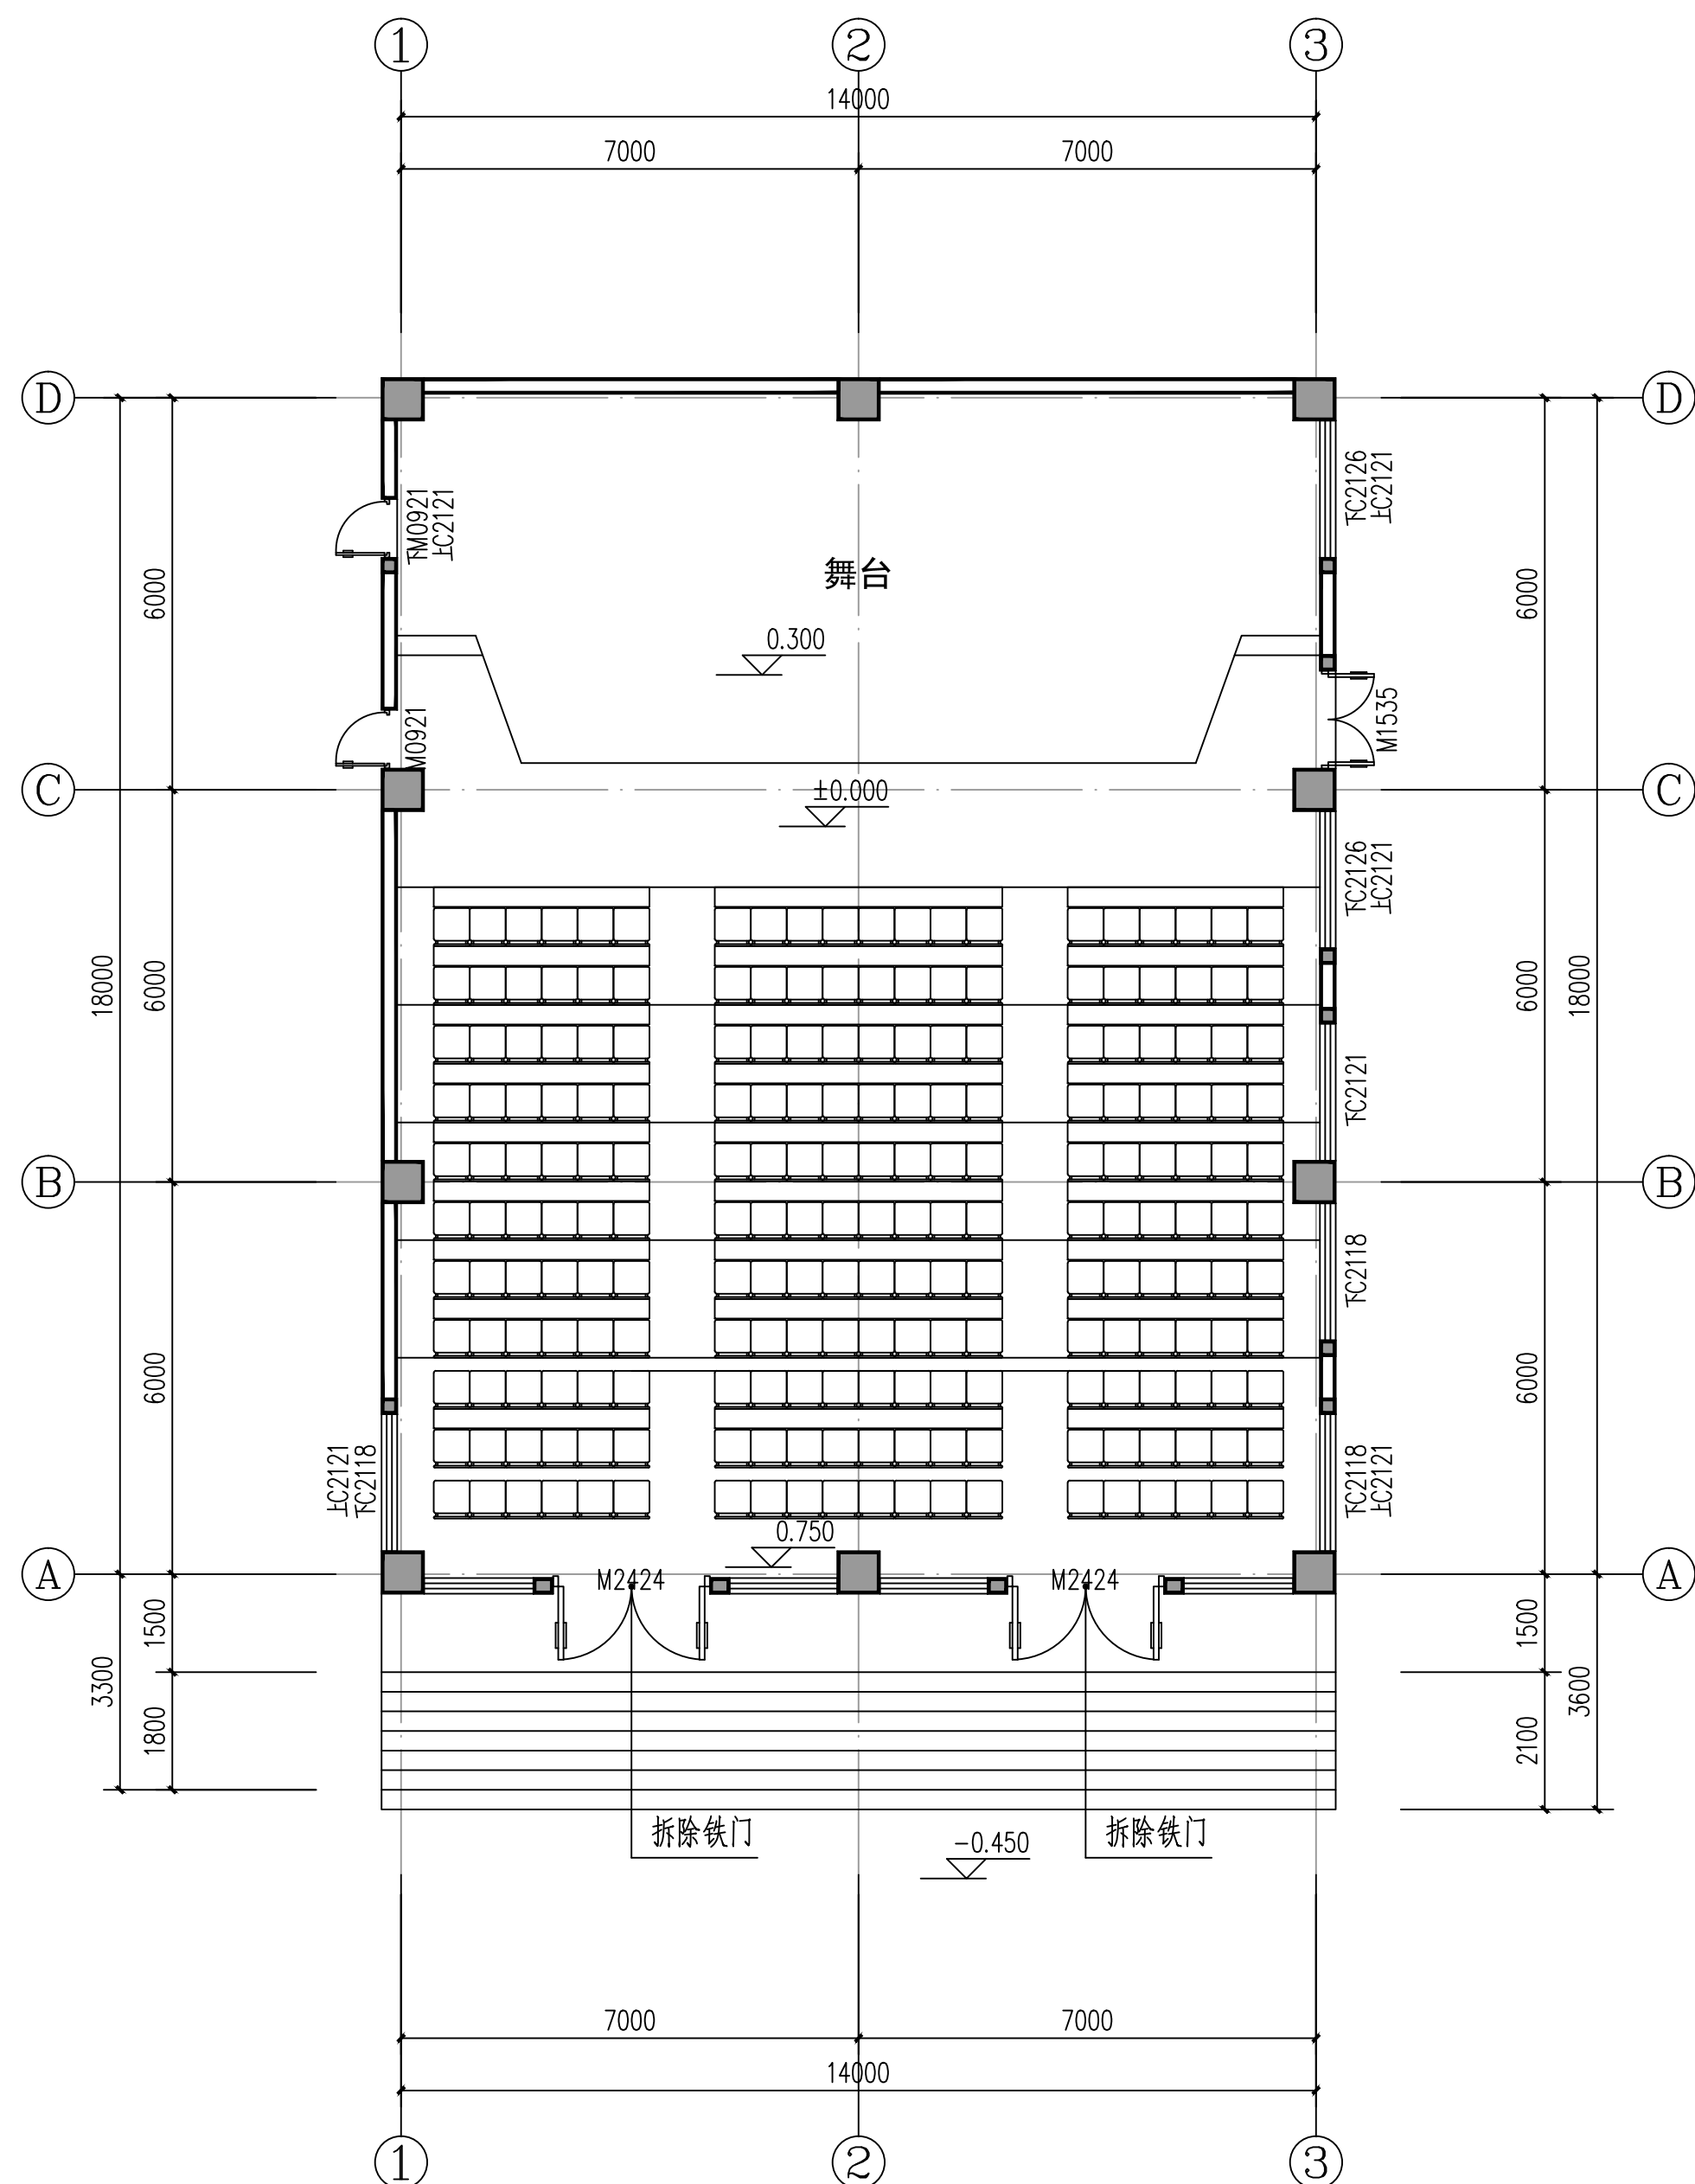


阶梯教室现状平面图 1:100

附注1：本层层高6.5米。
附注2：本层建筑面积：271.56m²。
附注3：本幢总建筑面积：271.56m²。

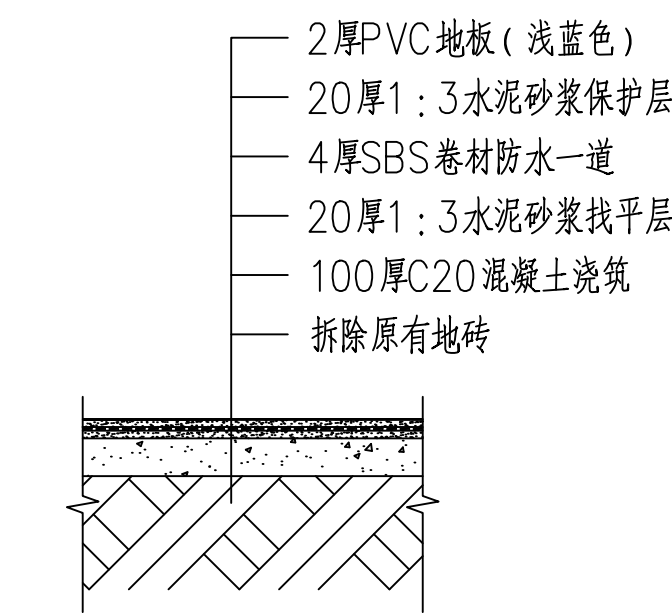


PVC地面修缮大样图 1:20

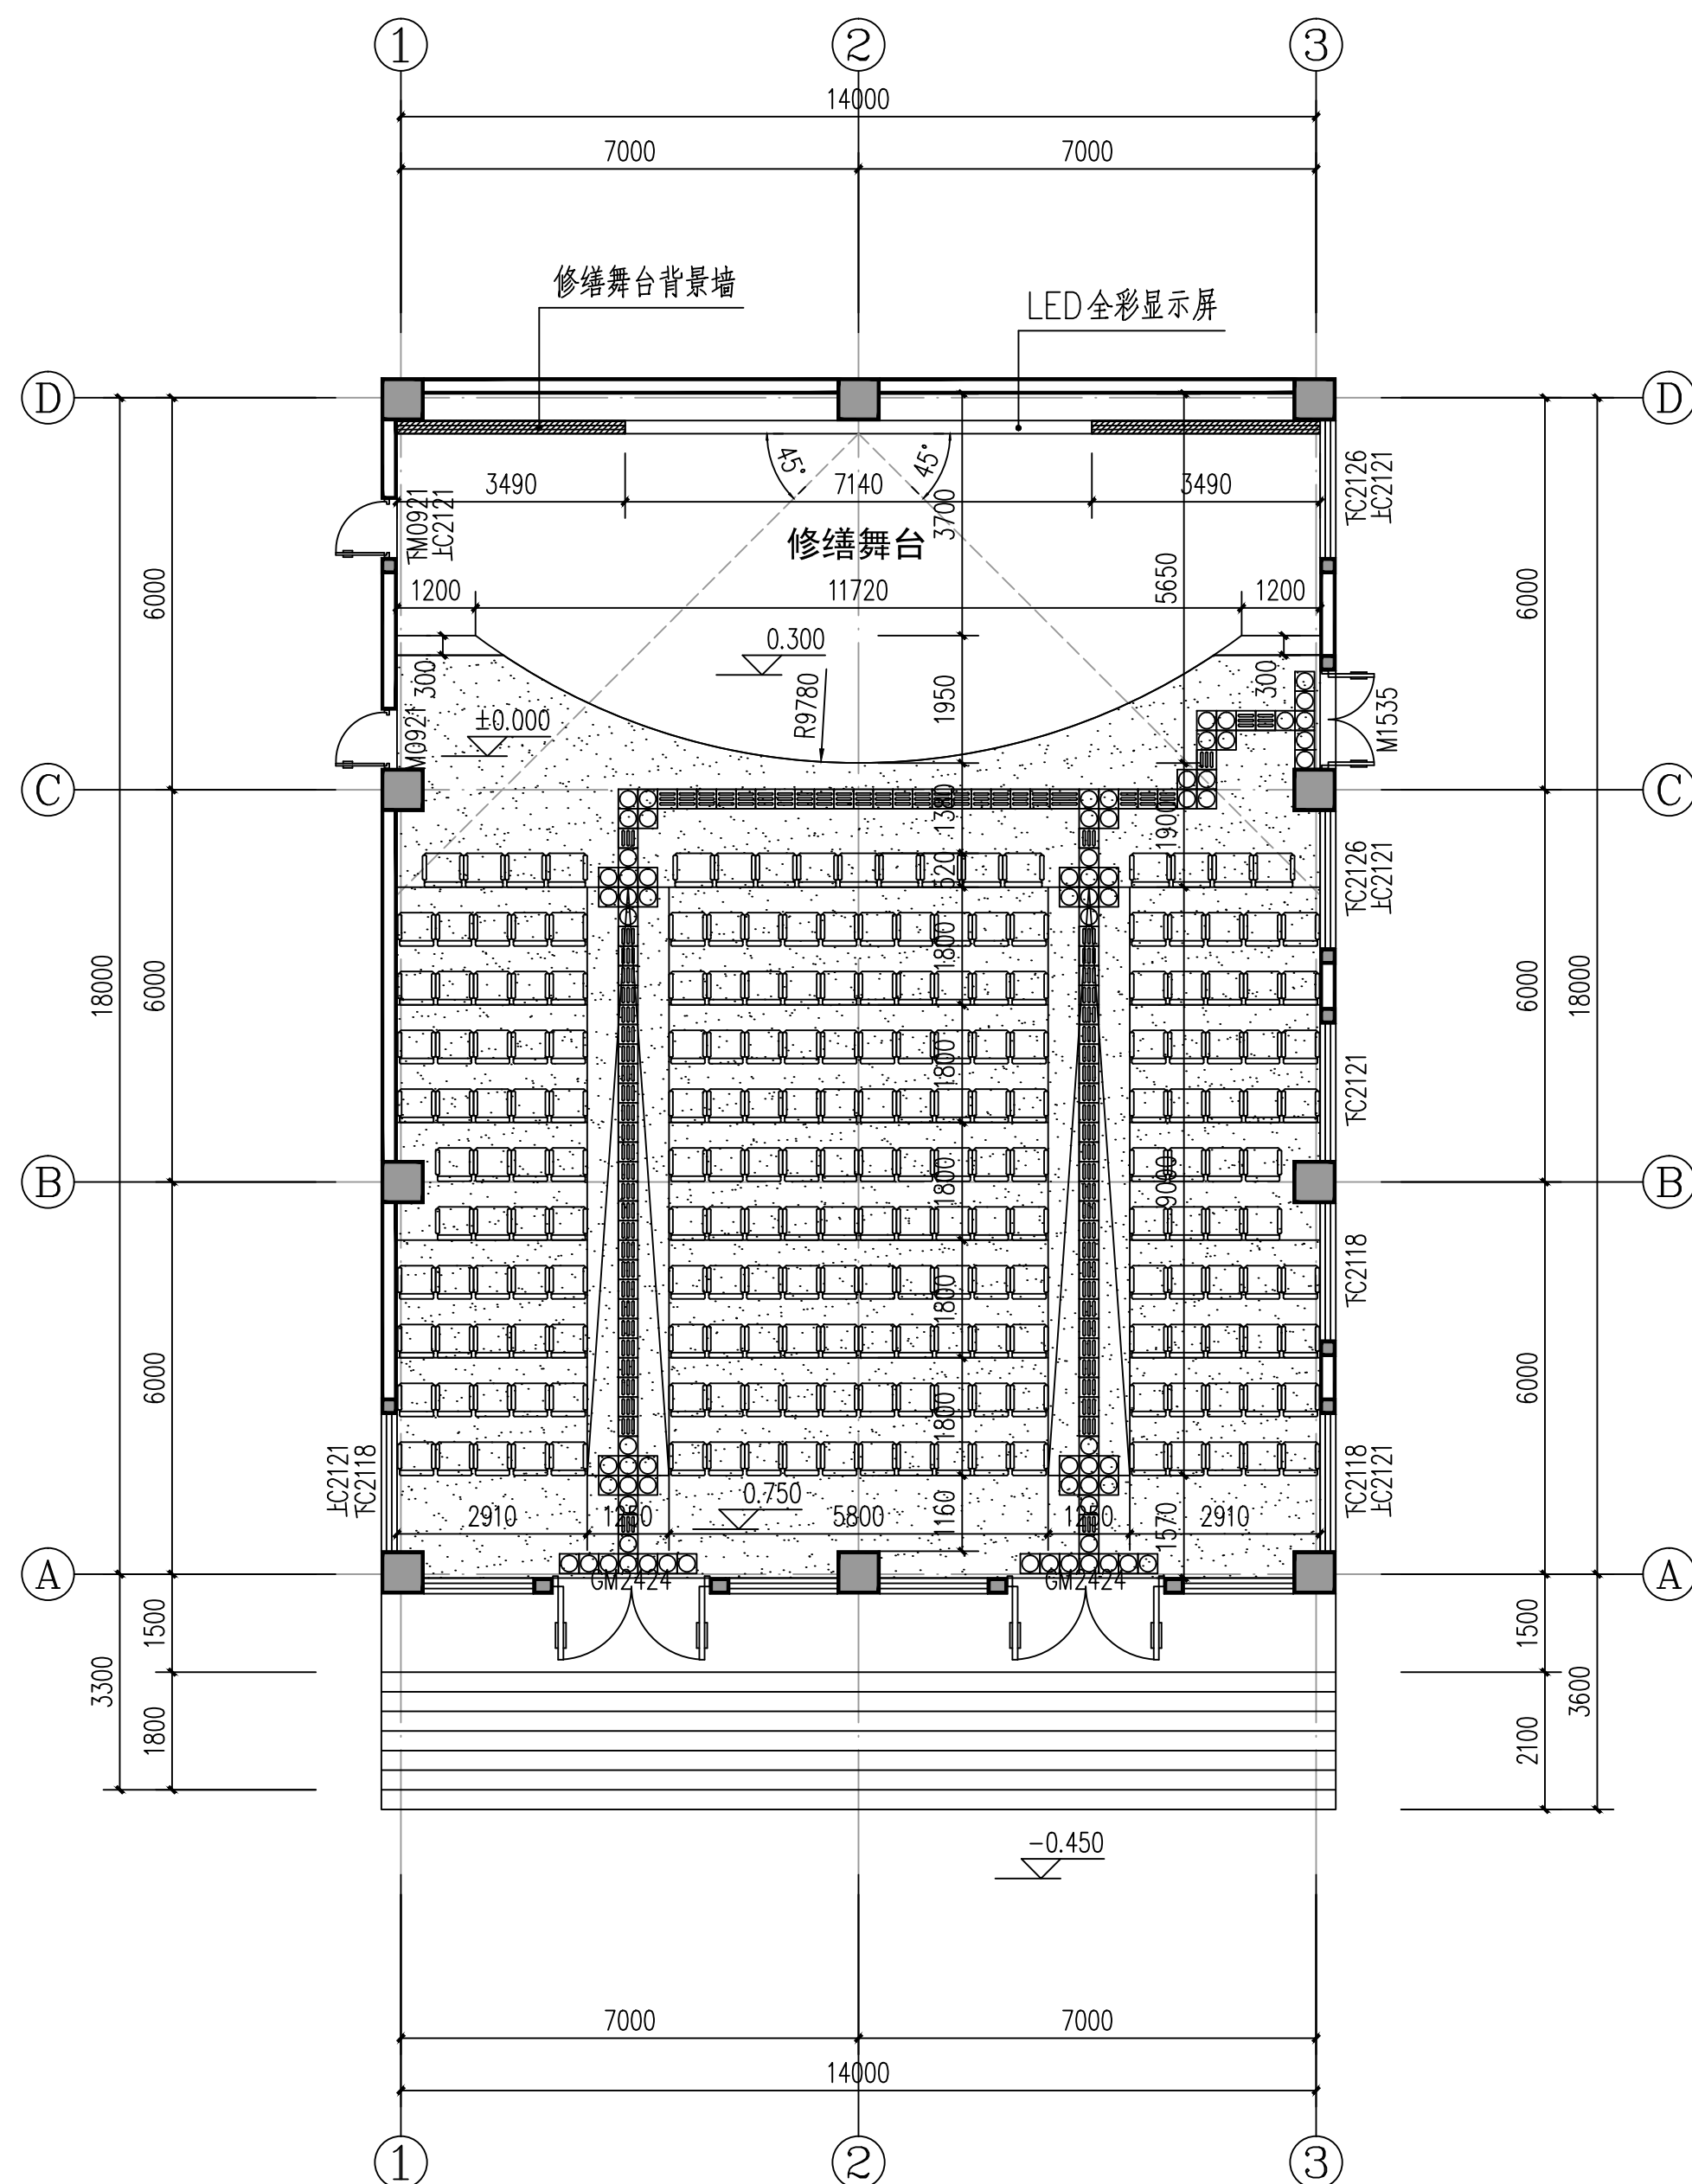


阶梯教室修缮平面图 1:100


附注1：本层层高6.5米。
附注2：本层建筑面积：271.56m²。
附注3：本幢总建筑面积：271.56m²。
附注4：为PVC地面修缮区域。

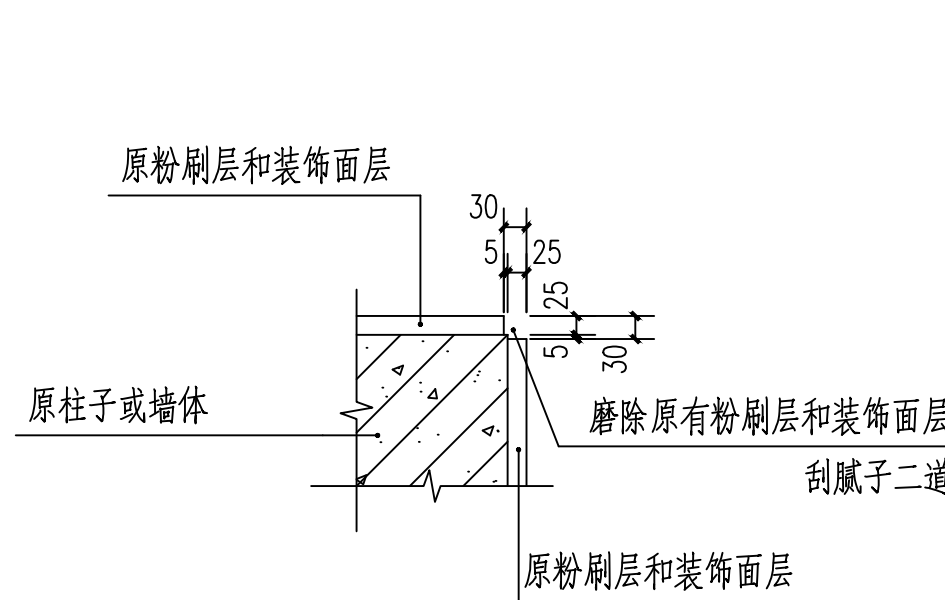

阳角倒角修缮大样图 1:10

附注1：本次修缮如阳角为一般墙体或者柱转角处时，修缮高度1.8米；
如阳角为门洞口阳角则修缮高度为门洞高度，本图工程量按2.1米计算。
附注2：本次修缮不得对原建筑的结构安全造成影响。

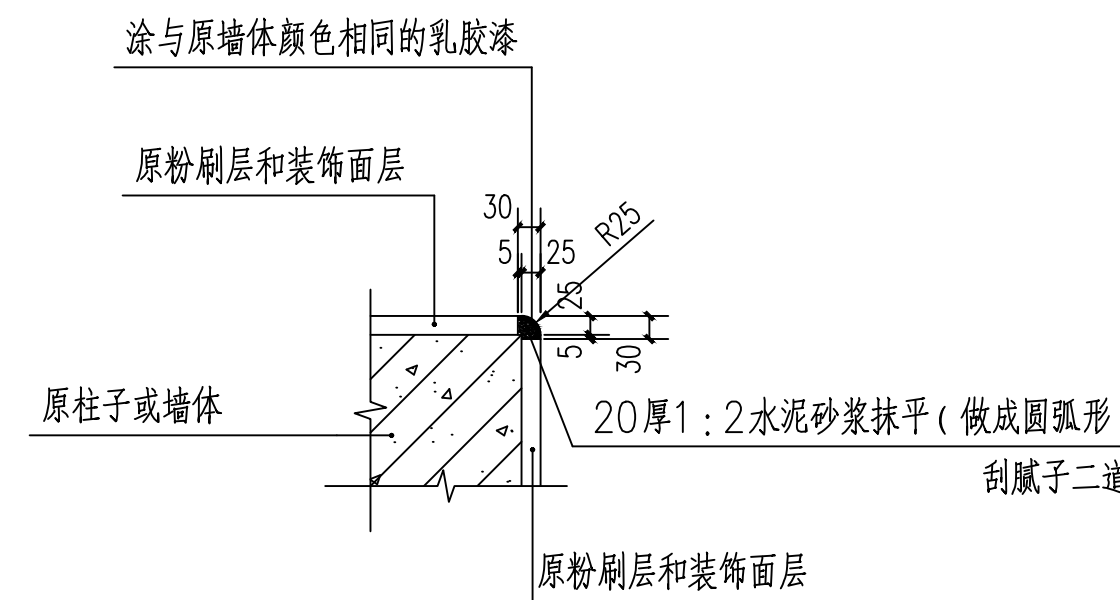

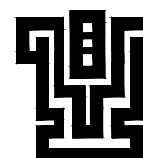

云南中鼎建筑设计有限公司

YUNNAN QIYU ARCHITECTURAL DESIGN CO., LTD.

建筑行业（建筑工程）乙级：A253010120

工程勘察（岩土工程）乙级：B253010120

会 签

COUNTERSIGNATURE

建 筑	
LEVEL OF QUALIFICATION	
结 构	
STRUCTURE	
给排水	
WATER SUPPLY ENGINEERING	
电 气	
ELECTRICAL	
暖 通	
HEATING	

附 注：
1. 不可按图纸（含CAD文件）量取尺寸，所有尺寸均需通过放样确定。
2. 此施工图设计必须经过相关政府规划、建设、消防等相关部门及审图公司审查合格后才能进行施工。
3. 未经同意不得使用、泄露、散布或复制本文件板其相关资料。
4. 此图未盖本公司出图章和注册章，无效。

建设单位
CLIENT

德宏州特殊教育学校

项目名称
PROJECT NAME

德宏州特殊教育学校阶梯教室修缮工程

图纸名称
DRAWING NAME

修缮做法大样图

	实 名	签 名
	NAME	SIGNATURE
审 定	祝建科	祝建科
APPROVED BY	祝建科	祝建科
项目负责人	祝建科	祝建科
PROJECT LEADER	祝建科	祝建科
审 核	王 波	王 波
REVIEWED BY	王 波	王 波
校 对	王 波	王 波
PROOFREAD BY	王 波	王 波
设计/绘图	董继飞	董继飞
DESIGNED BY/DRAWN BY	董继飞	董继飞

出图专用章

SPECIAL SEAL FOR DRAWING

执业注册师章

PRACTISING REGISTRATION OFFICER

审查合格章

QUALIFICATION CERTIFICATE

备注：
REMARKS

工 程 号
ENGINEERING NUMBER

2024-G021

专 业
SPECIALTY

建 筑

设计阶段

施工图

比 例
SCALE

详 图

日 期


2024. 06

图 幅
DRAWING SIZE


A1

图纸编号


02/02

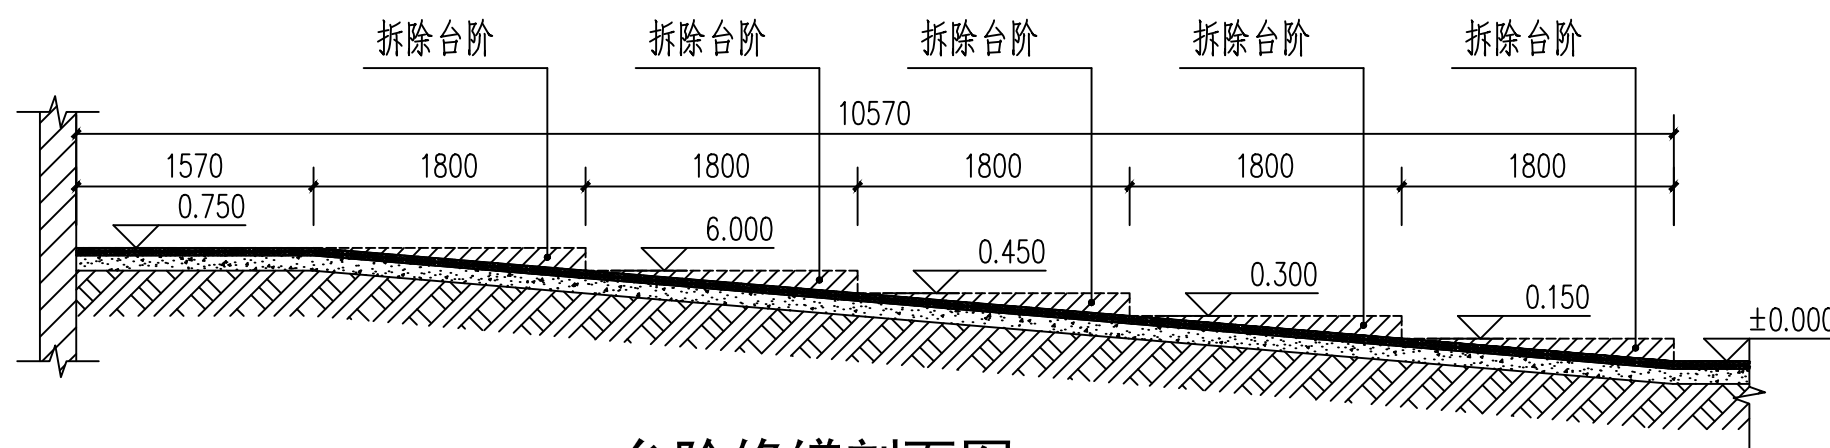


台阶修缮剖面图 1:50

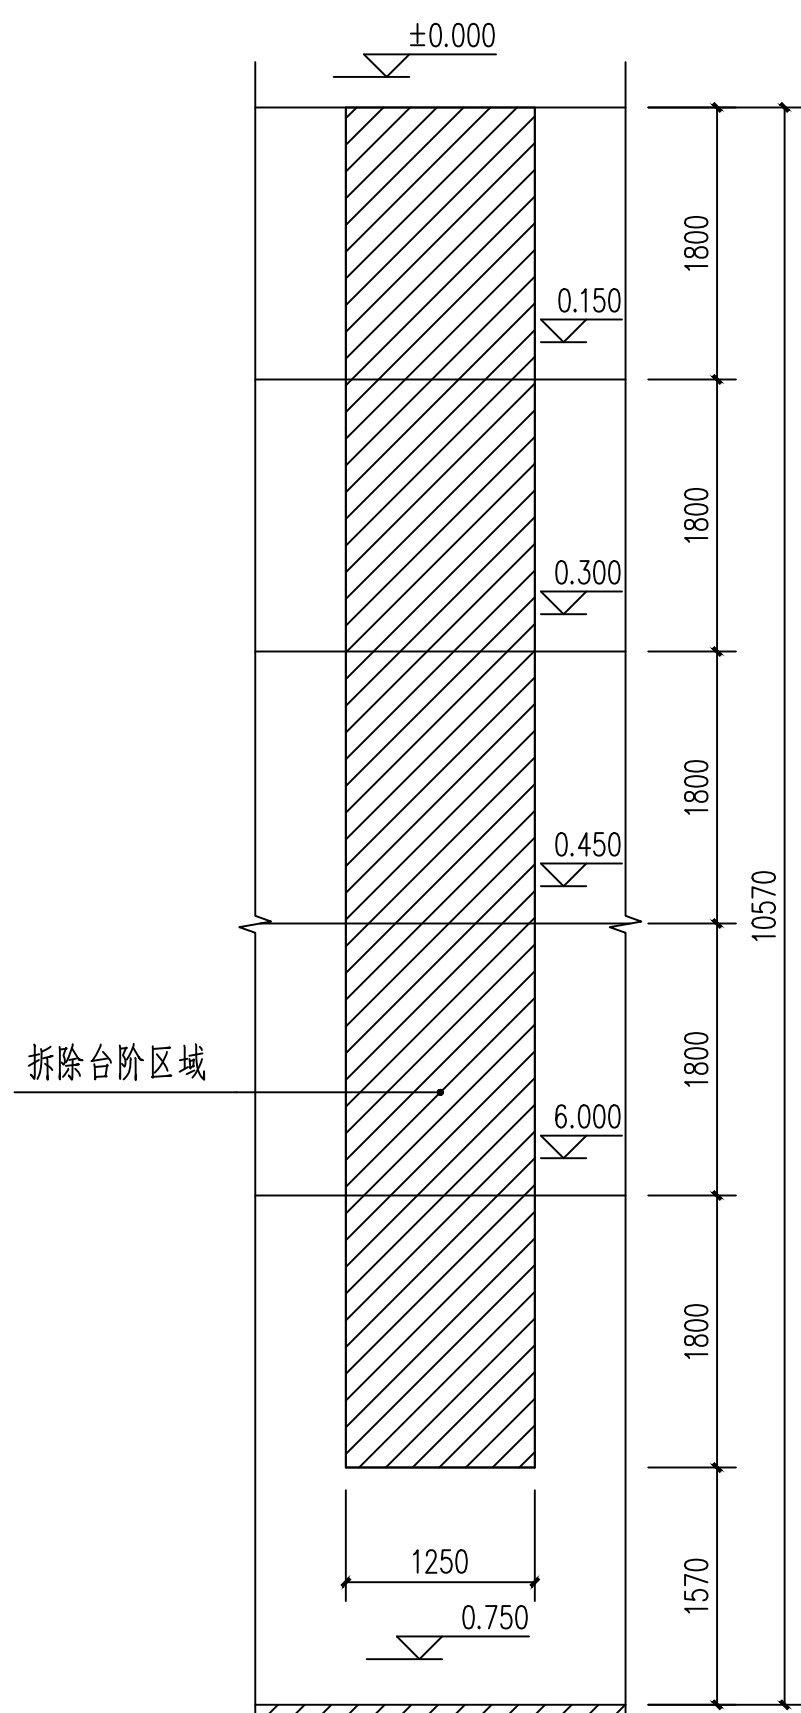


台阶修缮平面图 1:50

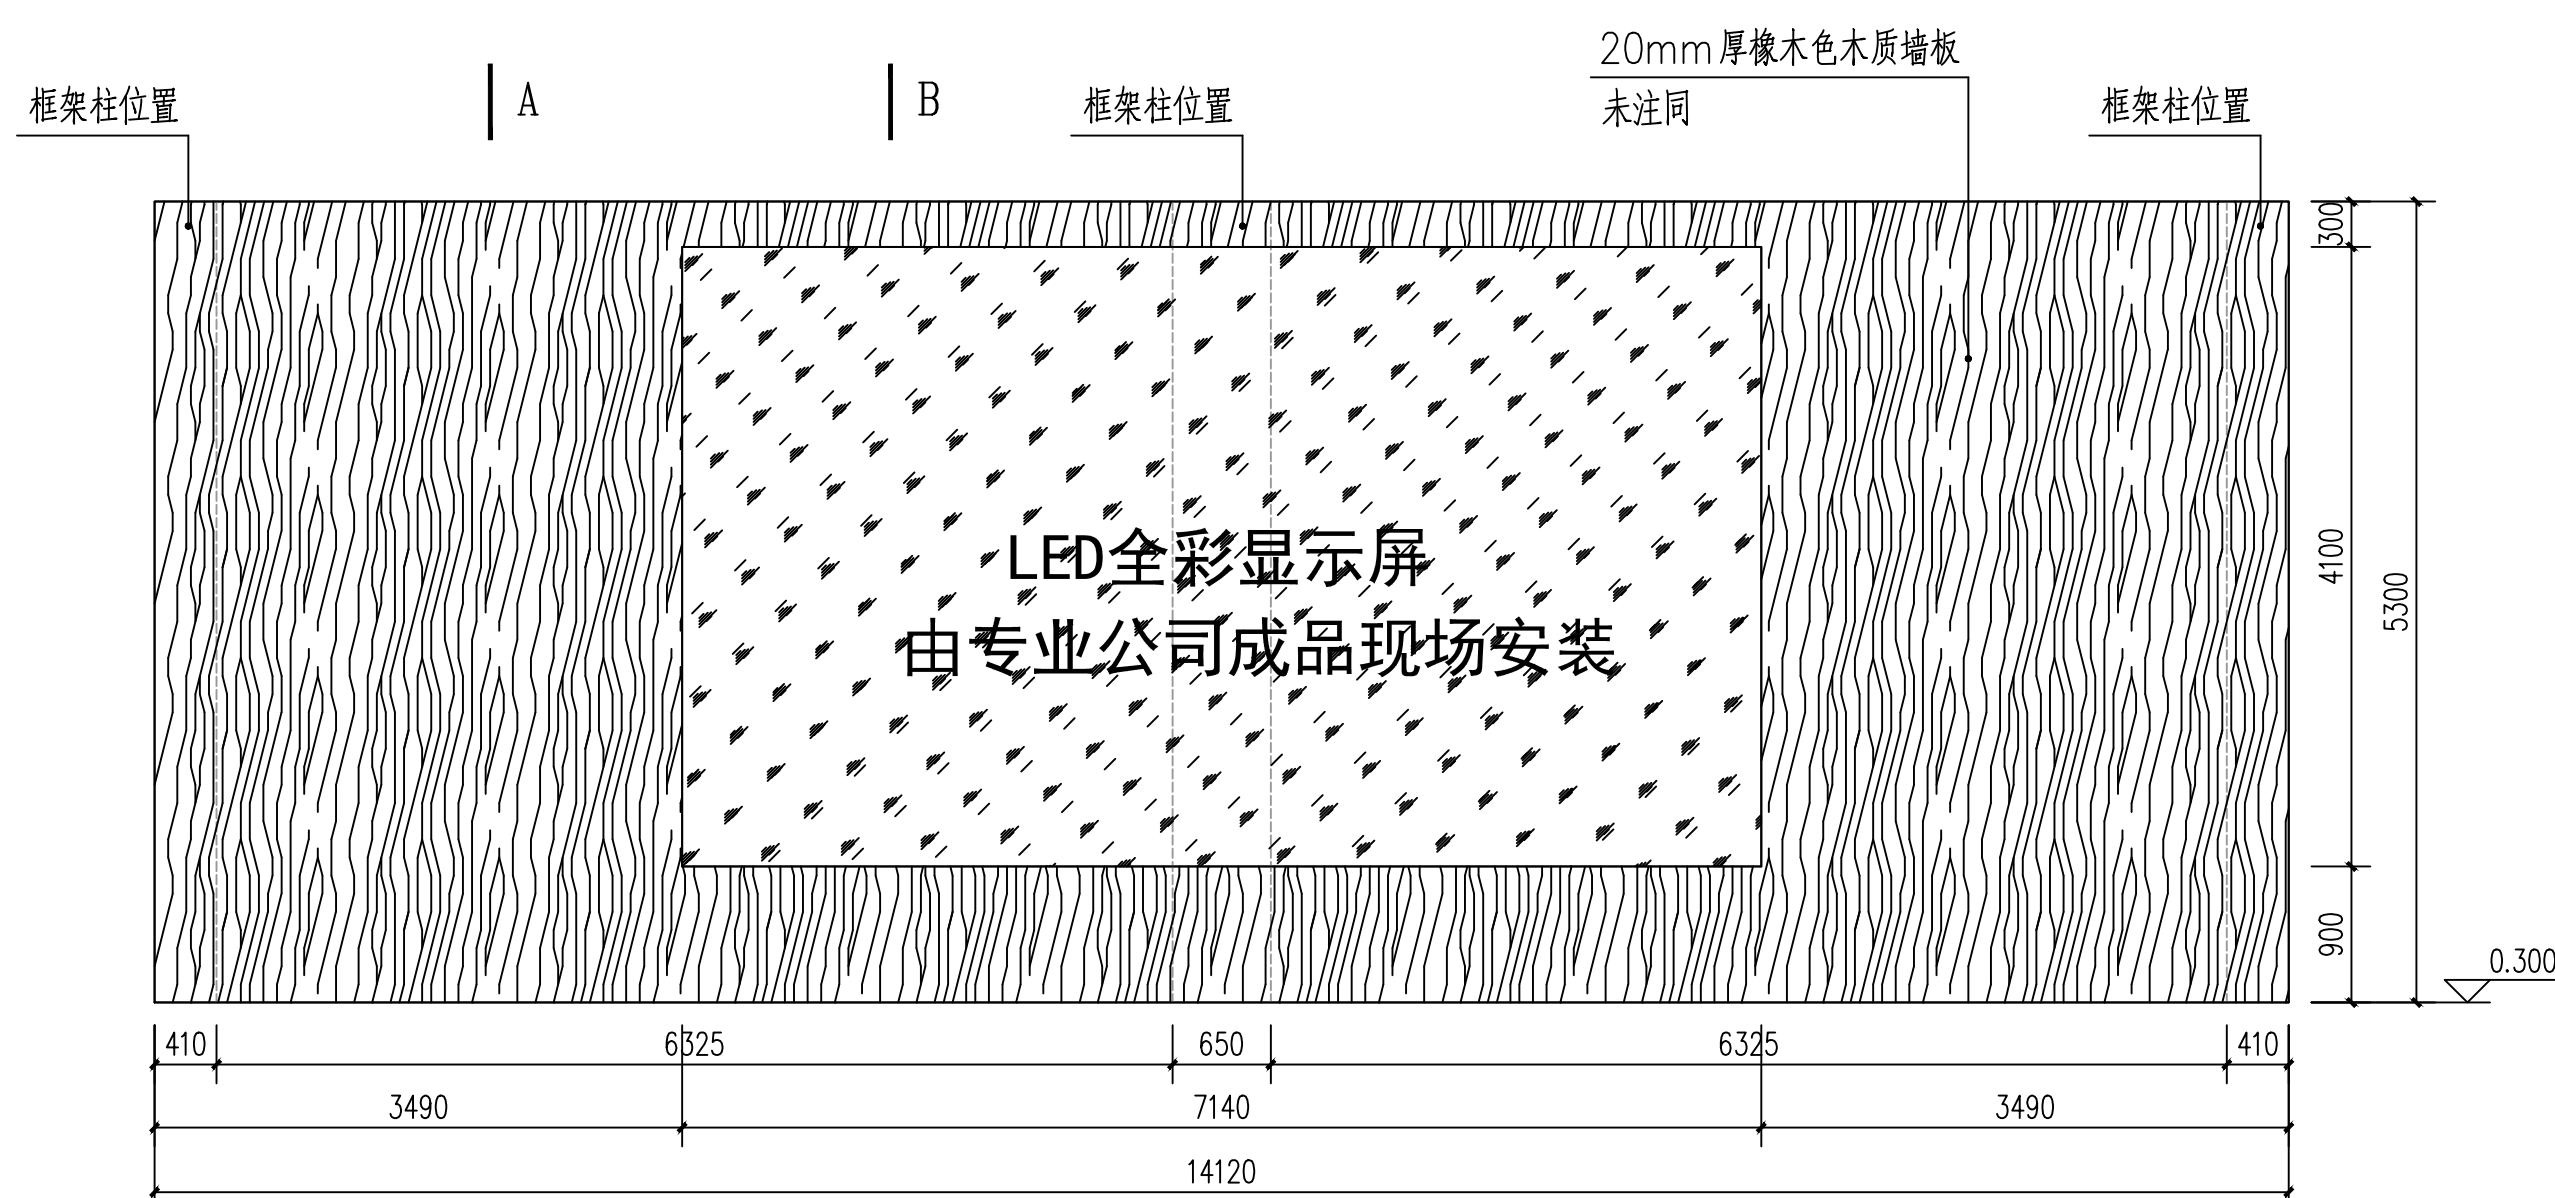

修缮舞台背景墙立面图 1:50

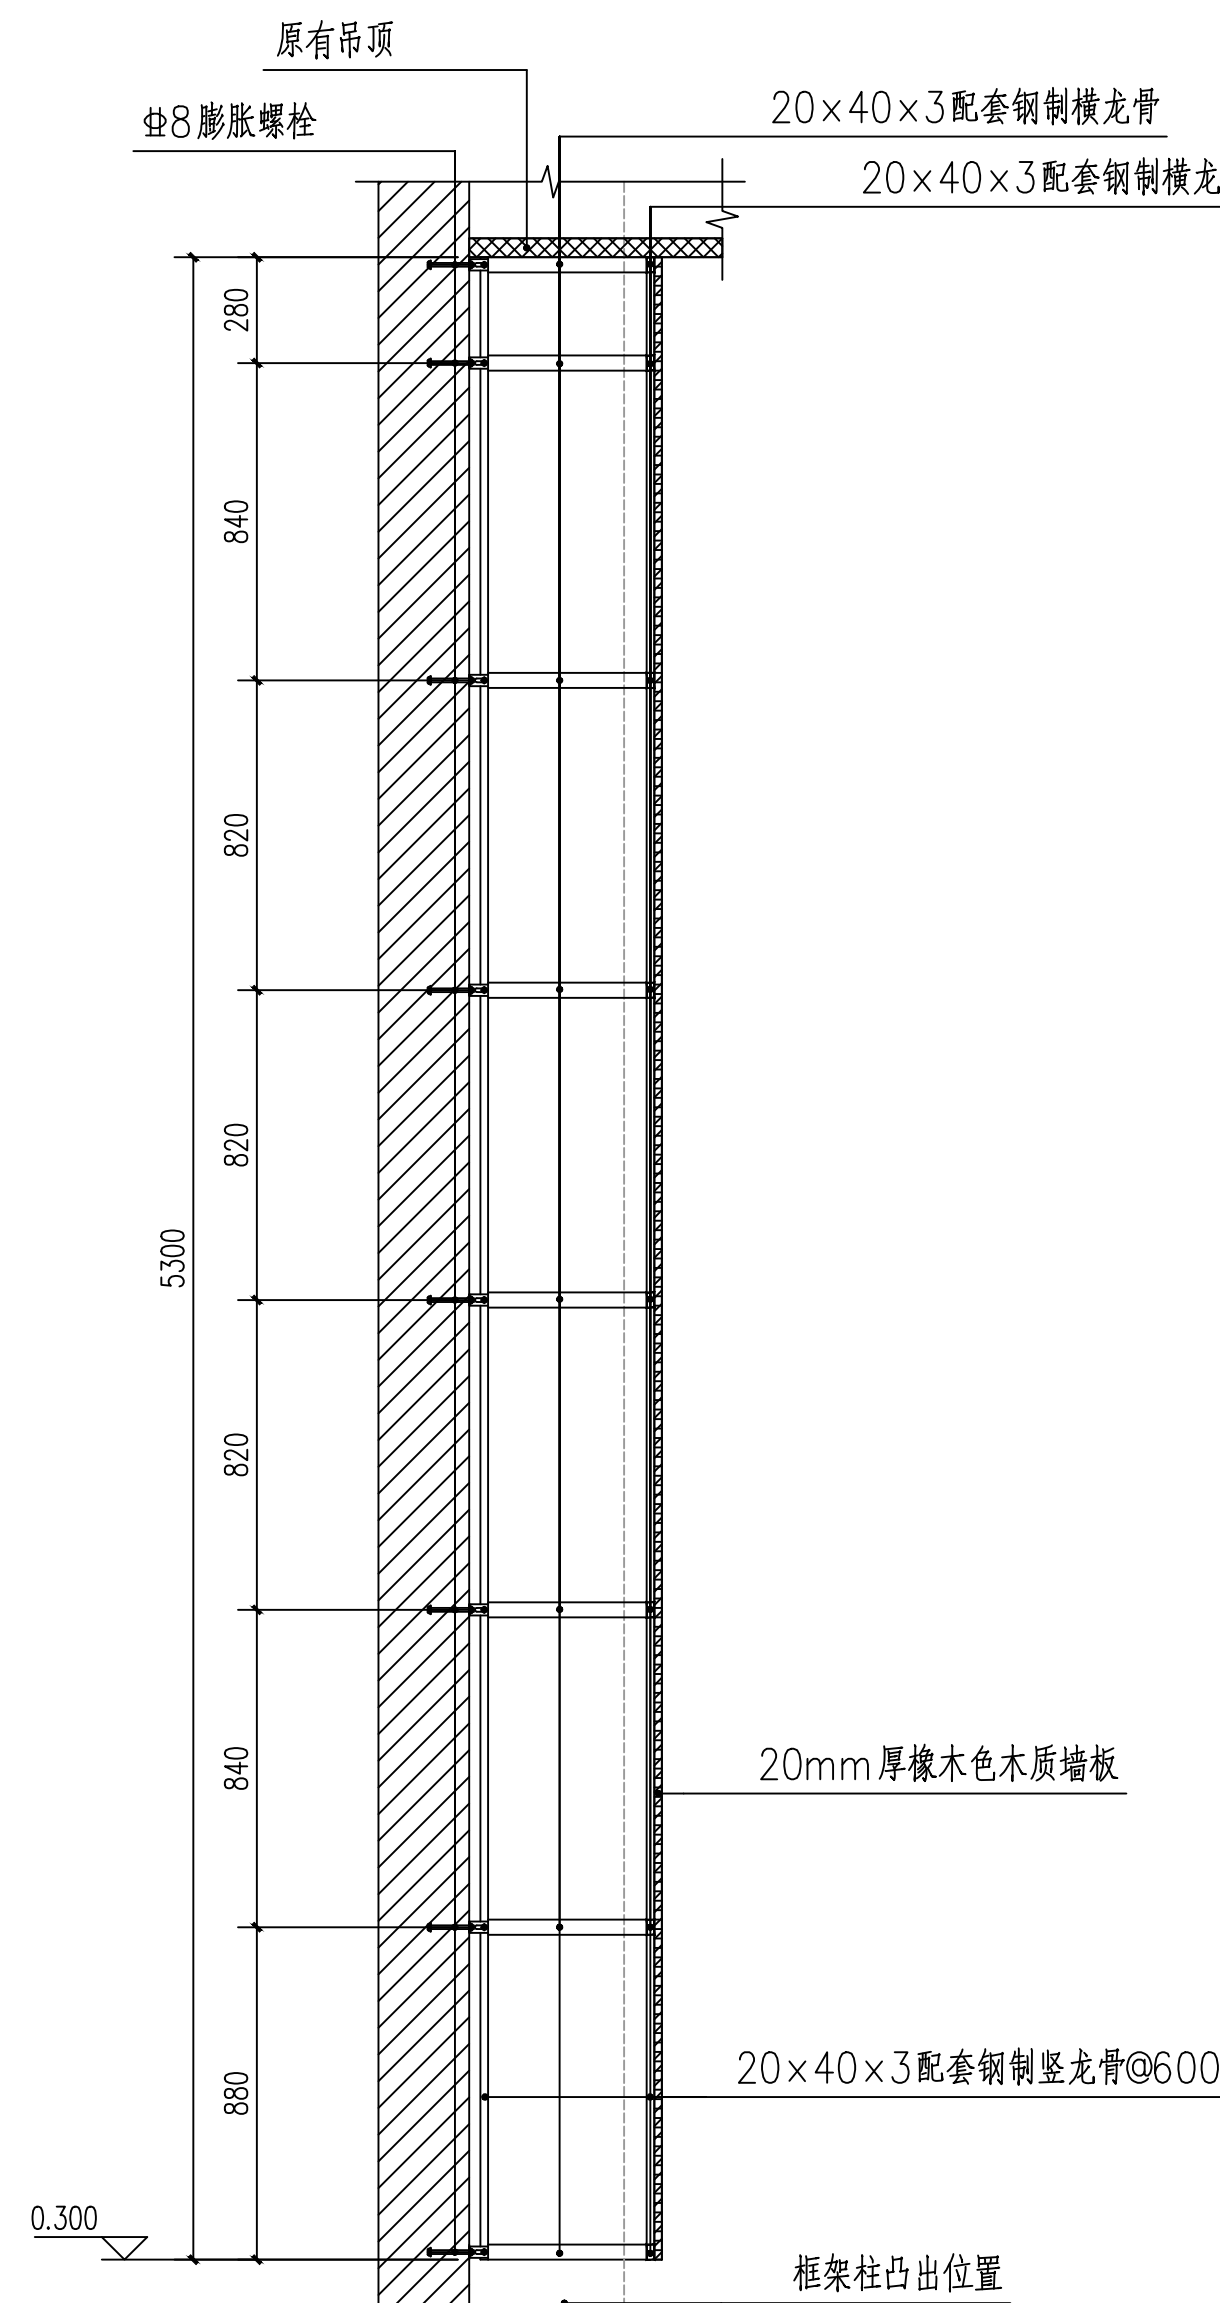

A-A 1:20

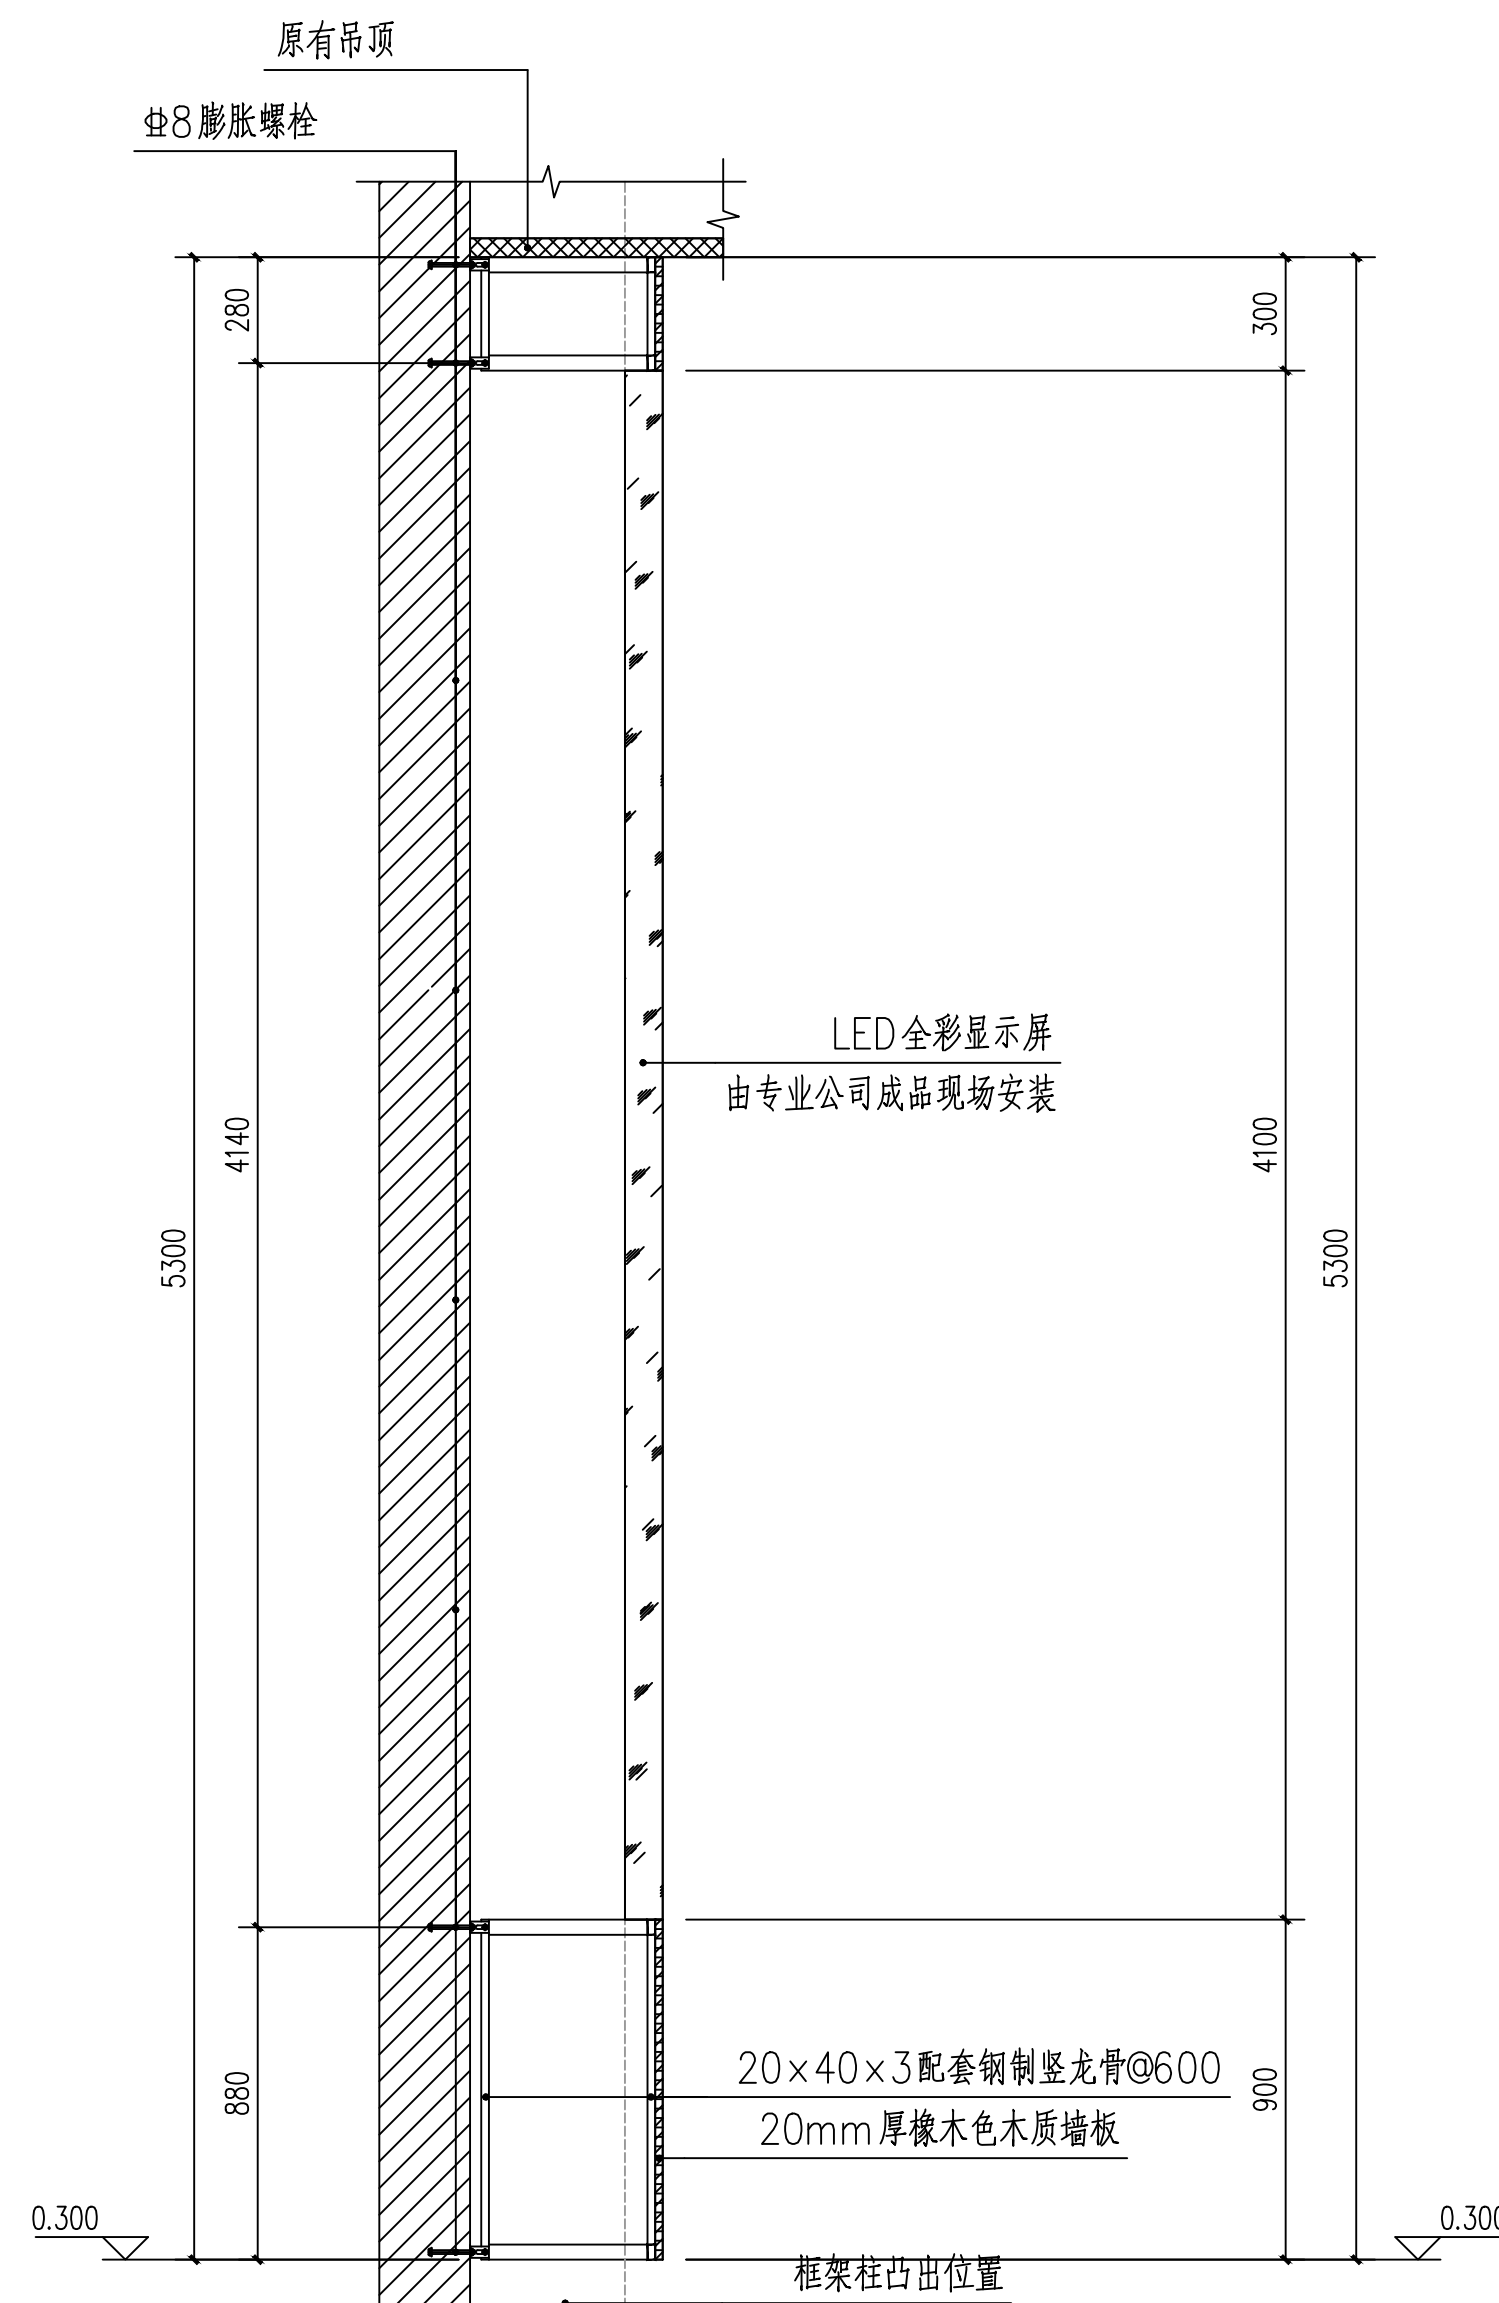

B-B 1:20