


大堂水景上空天花平面图

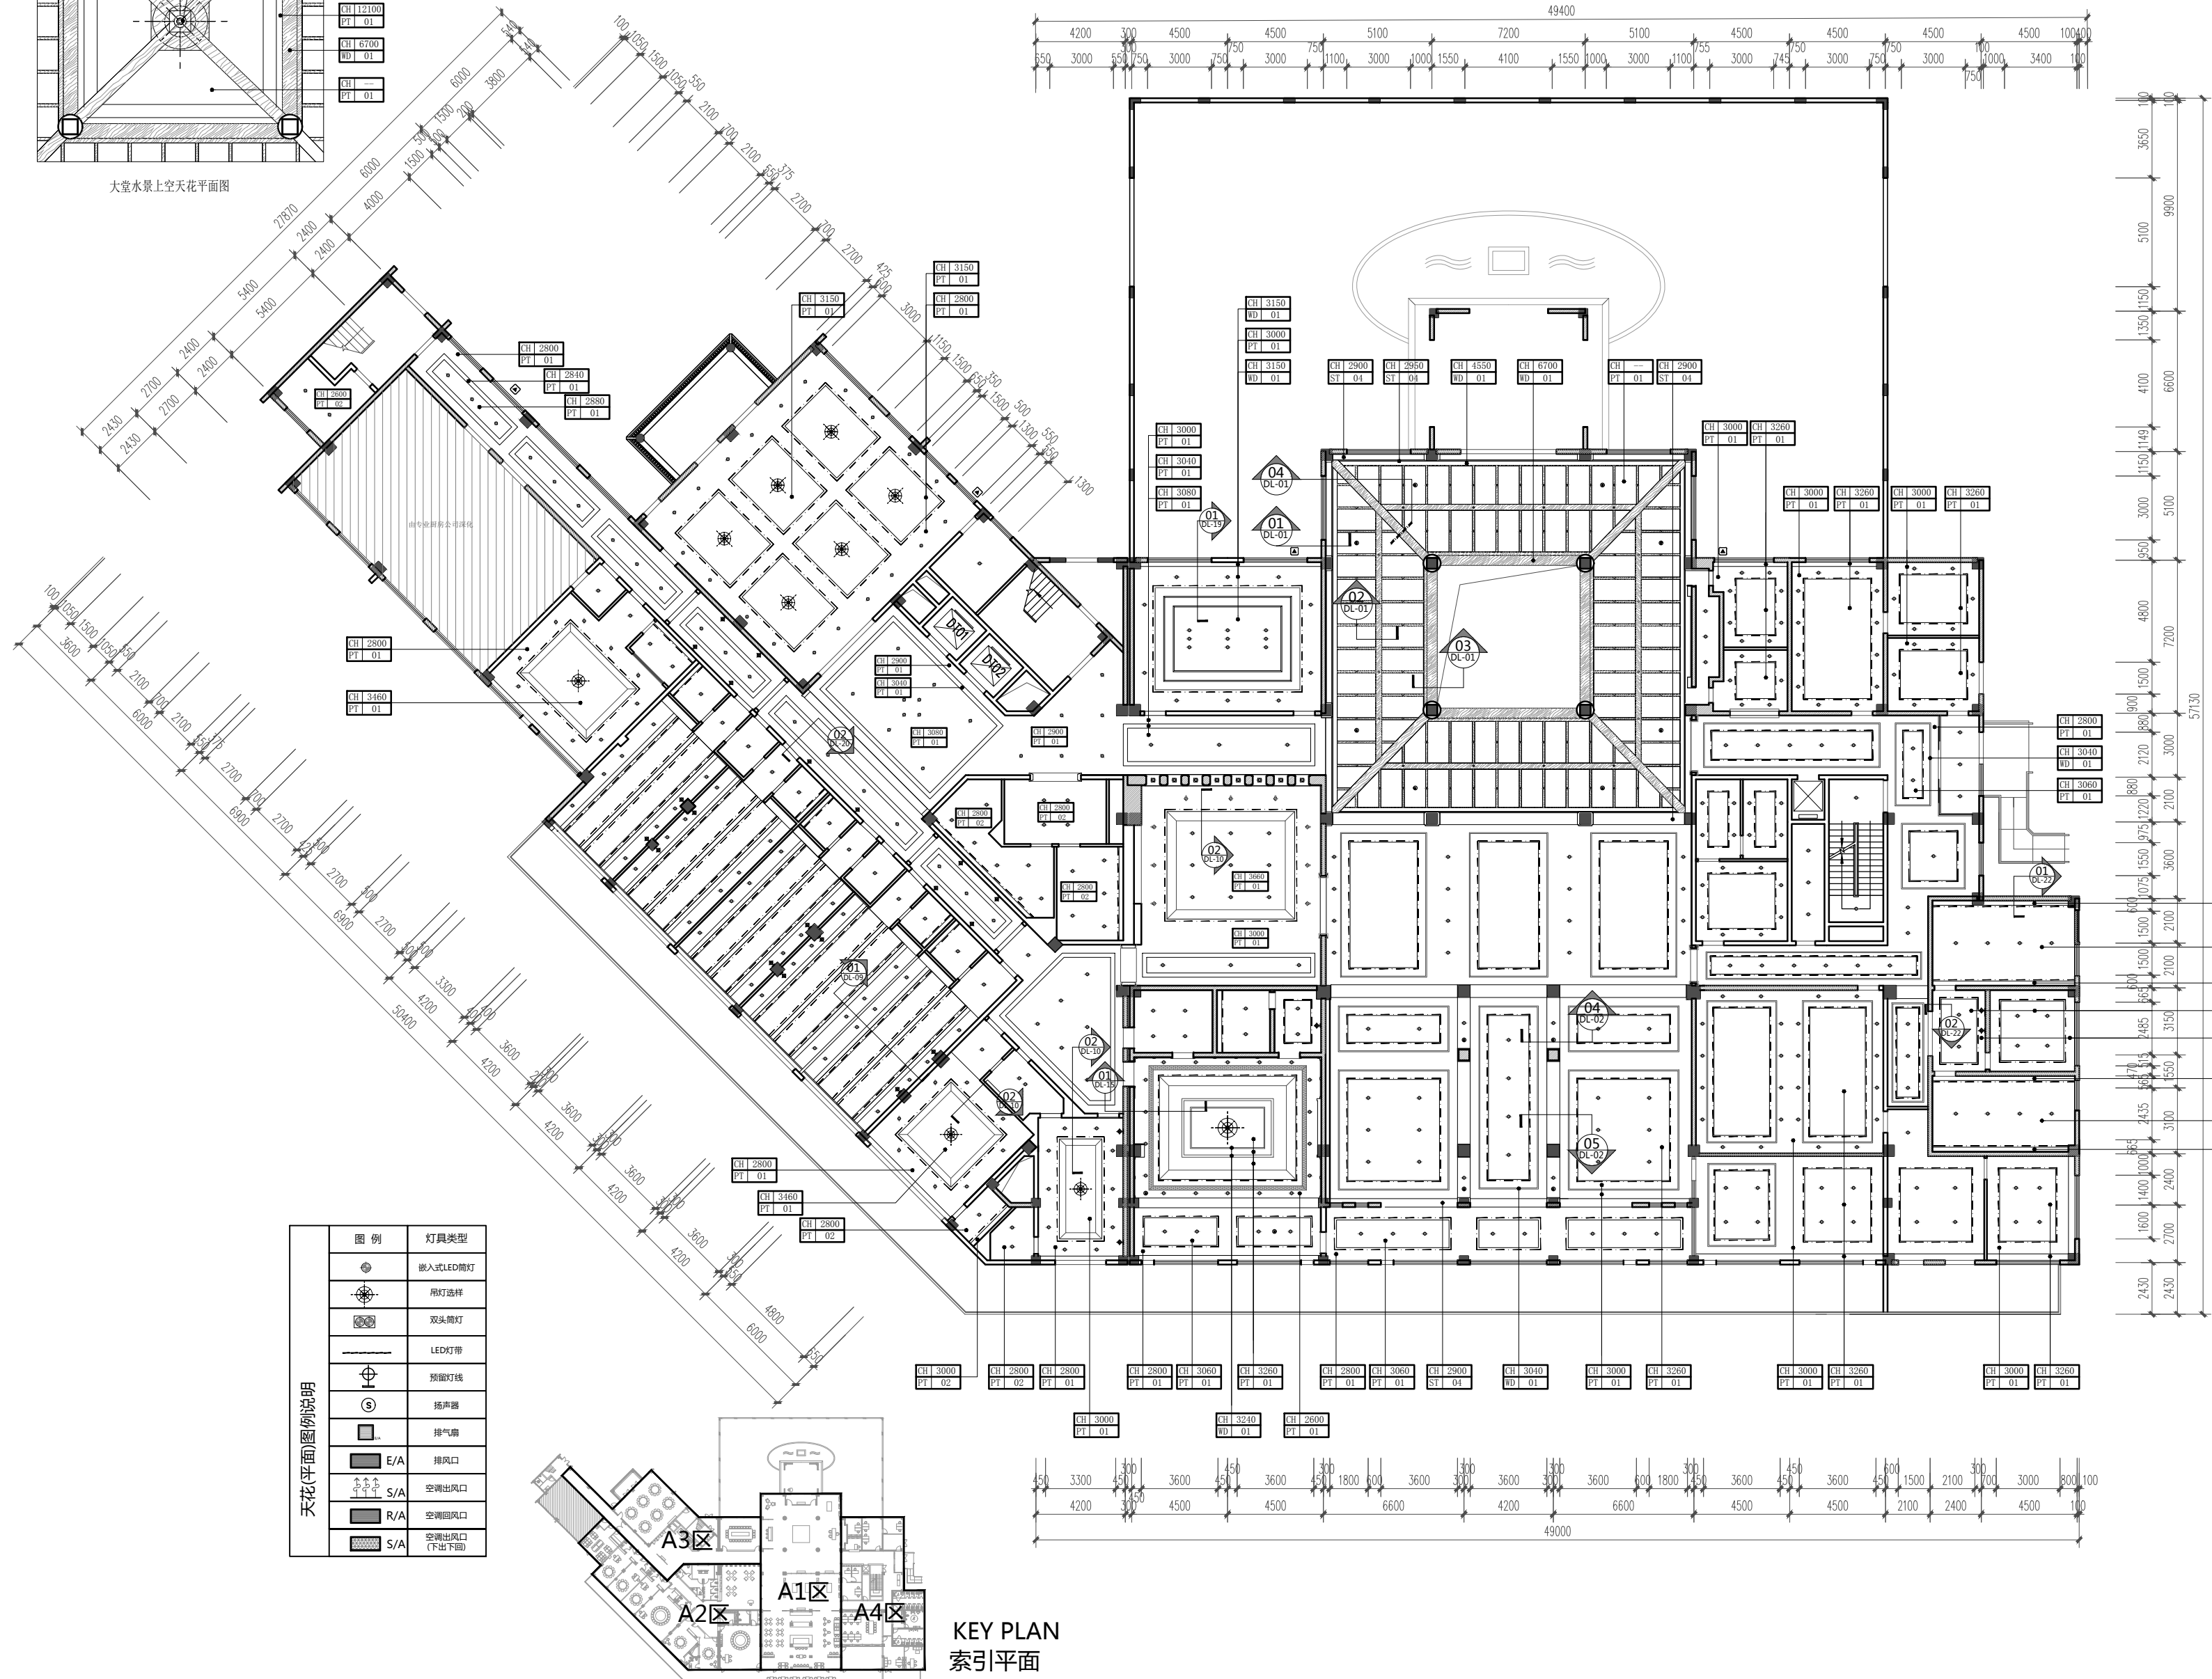

KEY PLAN  
索引平面

NOTE:

1. 施工者必须实地复核所有尺寸
2. 如尺寸有误 以实际尺寸为准
3. 如有改动墙体须到房管局审批
4. 本公司图纸 版权所有, 不得翻录

AUTHORIZED SIGNATURE(S) &  
COMPANY'S CHOP

负责人签署及公司盖章

CLIENT 业 主

SUPERVISE 监理单位

JOB TITLE 工程名称

江西白云湖游客中心

DRAWING TITLE 图纸名称

一层天花造型布置图

DESIGNER 设 计

CHIEF DESIGNER 设计主持

VICE CHIEF 设计负责

DRAWING 制 图

CHECKER 复 核 者

SCALE 比 例 1:160

日 期

COMPANY VRL 公司网址

邮 箱

公司地址

DRAWING NO 图纸编号 PL-06