



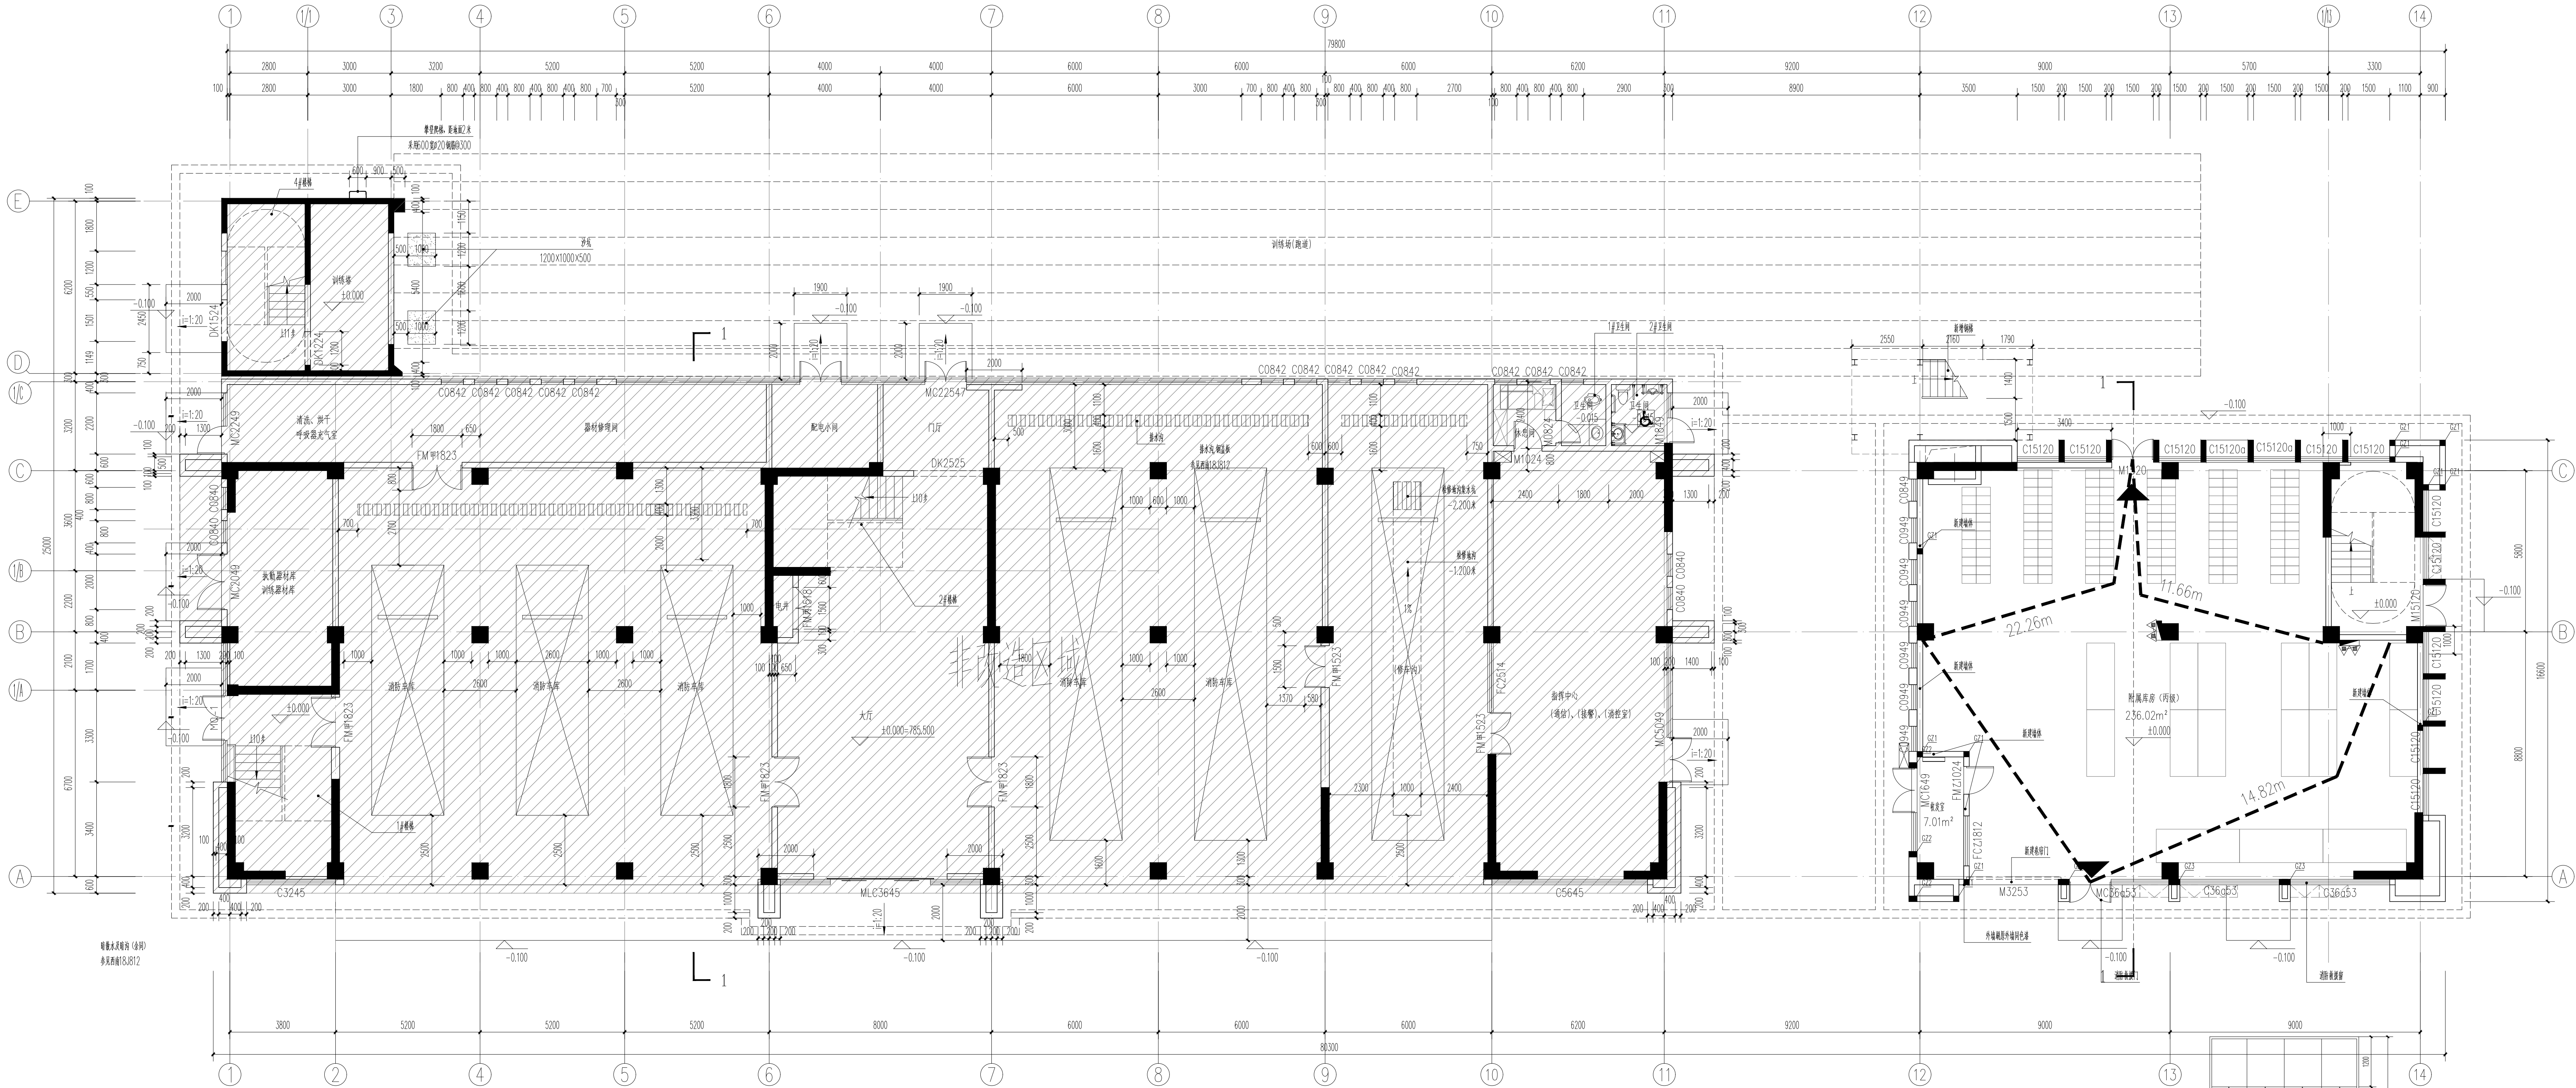

一层改造平面图 1:100


本层建筑面积: 1279.88m²
改造区域建筑面积: 295.40m²
其中, 新增面积: 9.94m²

新建墙体
原有墙体
原有墙体

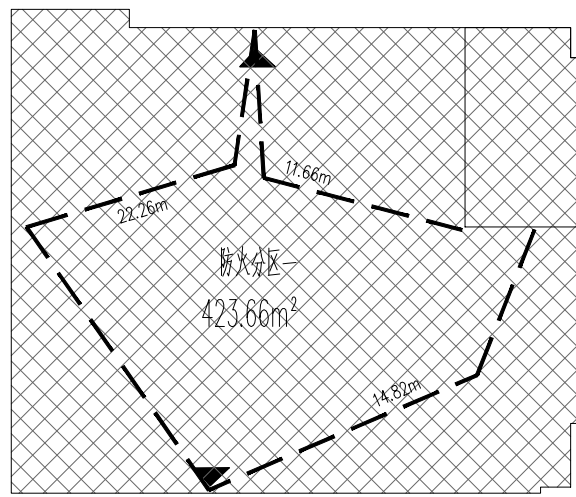

改造区域防火分区示意图

参照原始档案材料
6号轴柱: 10-112A+6轴柱

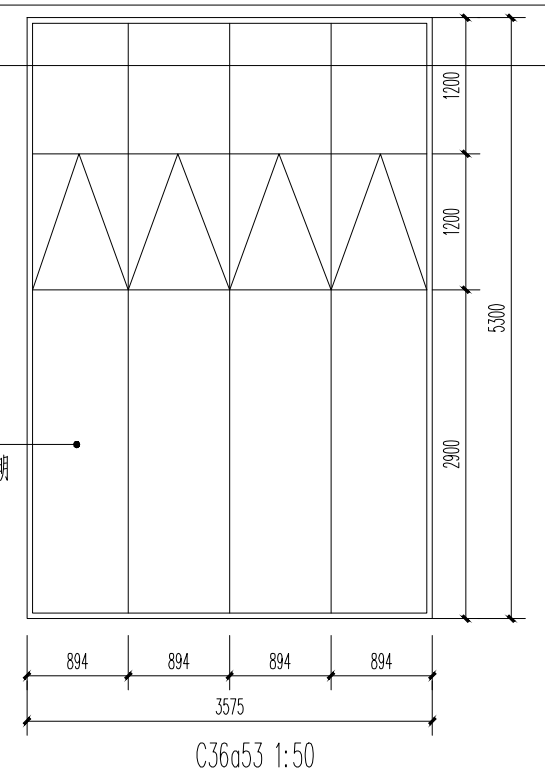

注册执业章

姓名	徐明成
注册编号	5301266-011
注册证书号	182101422
设计总负责人	徐明成
专业负责人	兰幼章
审核	彭兰森
校对	钟宏涛
审核	胡苏
审定	徐明成
建设单位	宝兴县应急管理局
工程名称	宝兴县救灾救援物资储备库建设项目
子项目名称	消防站

图名

一层改造平面图

设计号	PROJECT NO.	图号	FP005
图别	建筑	日期	2025.02
版本号	A版	日期	2025.02
审核	徐明成	日期	2025.02
审定	徐明成	日期	2025.02
所有设计图以最新版本为有效版本			