



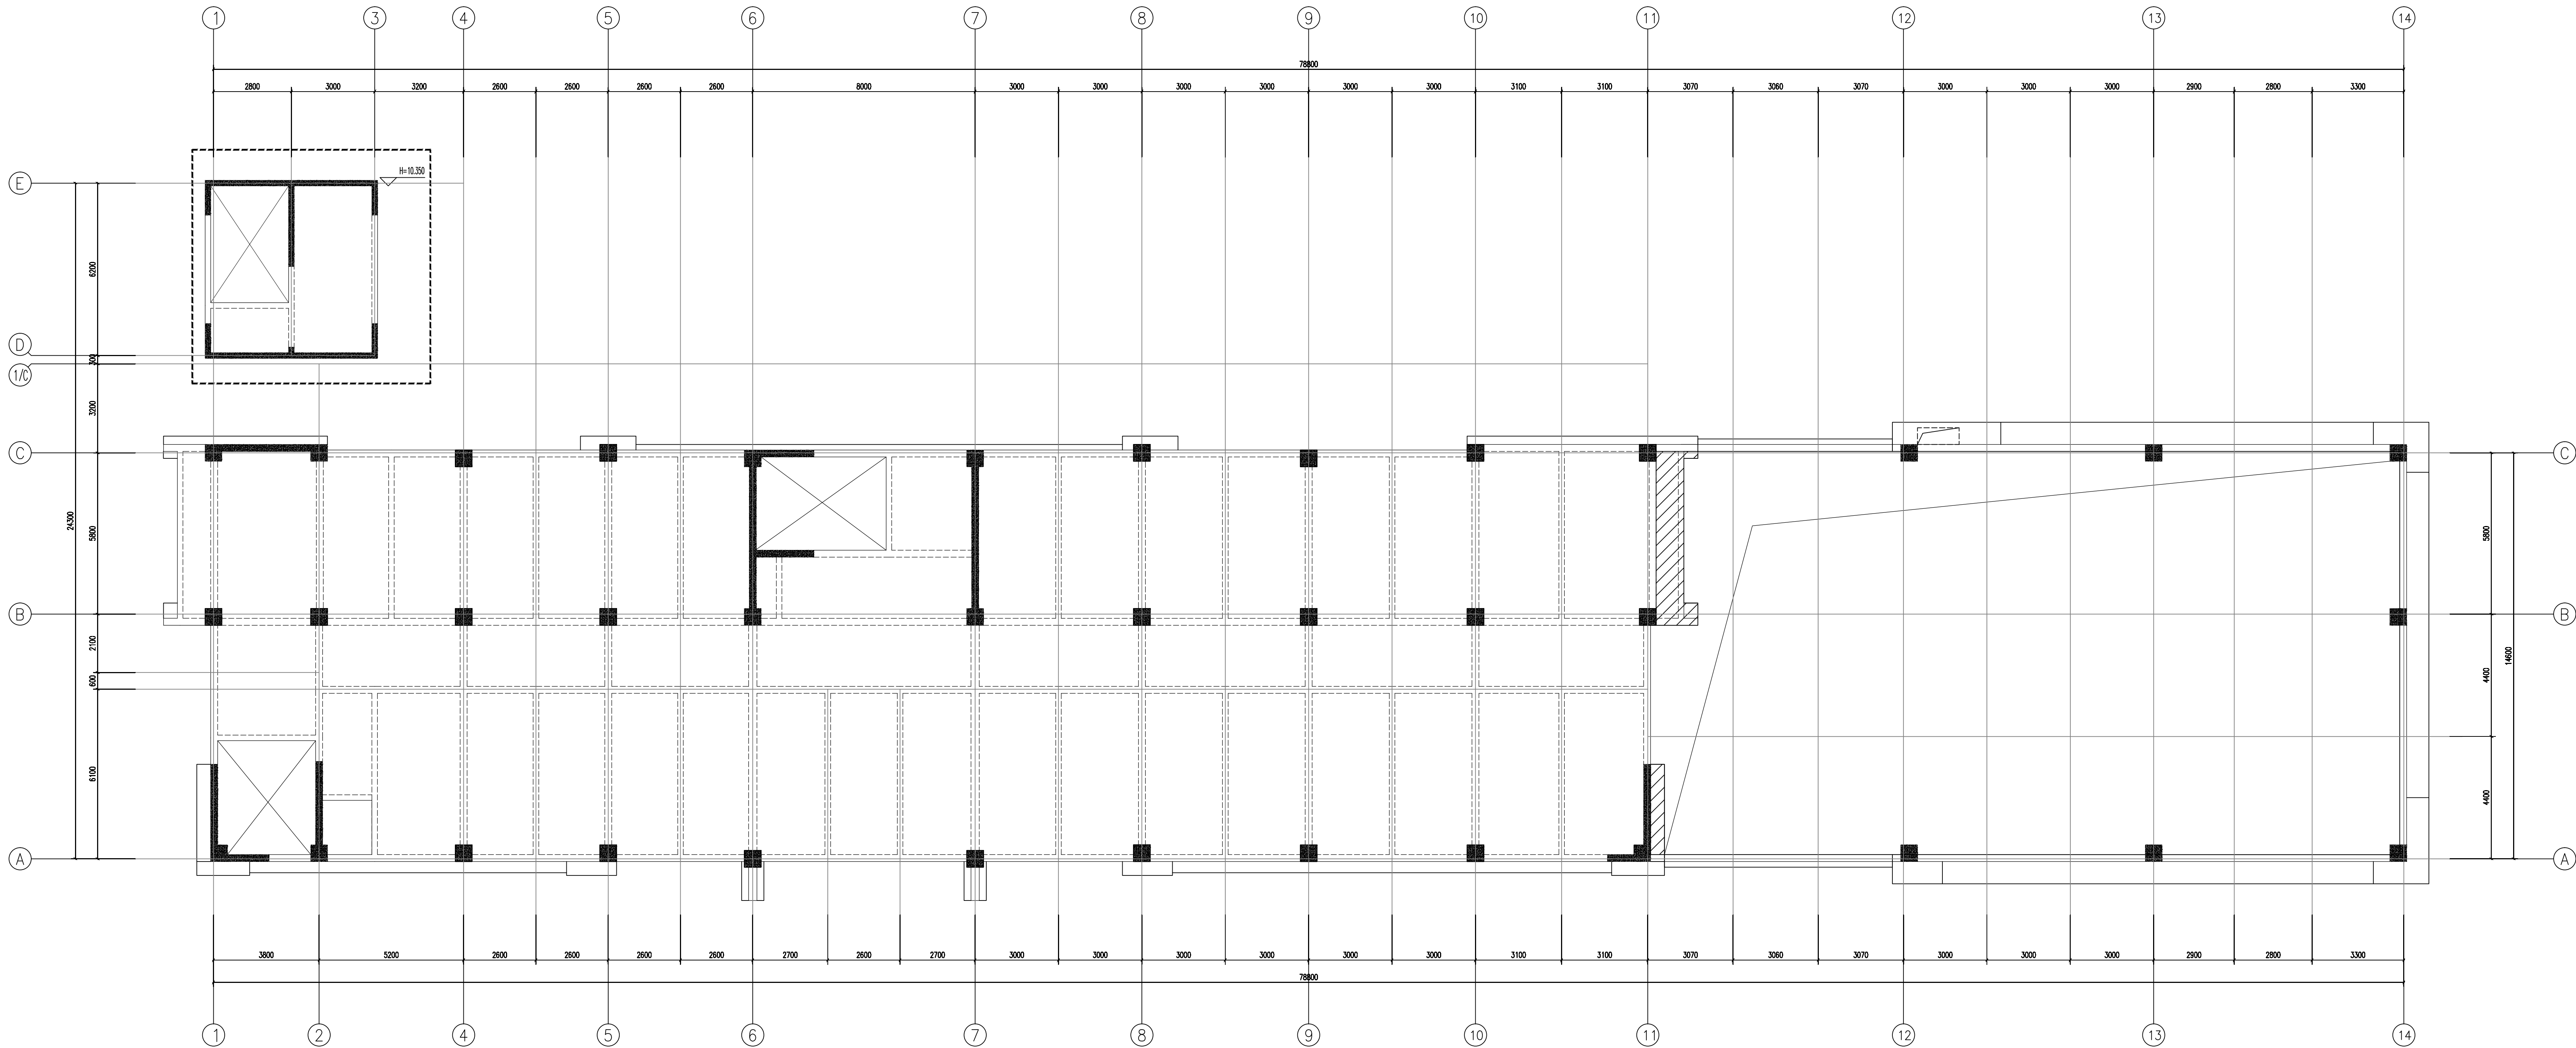

拆除说明:

- 1、本层填充示意为  者表示需拆除的构件范围;
- 2、未特别注明的梁、板拆除,板沿拆除边线预留200mm长纵筋,梁沿拆除边线预留700mm长纵筋,以便新增构件的钢筋搭接;
- 3、梁板改造、加固等详结构改造平面布置图、加固相关图纸。
- 4、且在拆除构件的施工过程中,务必采取必要的支撑措施保证安全。
- 5、及时清除掉落在地面的建渣,防止楼面荷载超重。

四层结构局部拆除图 1:100

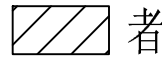

华森工程科技
集团有限公司

HUASEN Engineering Technology Group Co., Ltd.

城乡规划编制:

乙级 (云)城规编(220012)

工 册 号: B25008912

工程勘察专业类(岩土工程(设计))甲级、工程勘察专业类(工程测量)、

工程勘察专业类(岩土工程(勘察))乙级、

工程勘察专业类(岩土工程(物理测试检测监测))乙级

设 计: A153012669 A25008912

建筑行业(建筑工程)甲级、冶金行业(冶金矿山工程)乙级、

市政行业乙级、水利行业(农业综合开发土地工程)乙级、

风景园林工程(设计)专项乙级、电力行业(输变电工程)丙级、

电力行业(变配电工程)丙级、公路行业(公路)丙级

四川分公司: 华森工程科技集团有限公司四川分公司

地址: 成都市武侯区二环路东二段7号1单元16层1601号

联系电话: 028-8095818

导航图

注册执业章

姓 名	耿 瑞
注册印章号 REGISTERED SIGNET NO.	5301266-5006
注册证书号 REGISTERED CERTIFICATE NO.	S205300947
设计总负责人 PROJECT LEADER	徐 楠 或 孙 琳
专业负责人 DESIGN CHIEF	耿 瑞 孙 琳
设 计 DESIGNED BY	黄 伟 黄 伟
校 对 CHECKED BY	耿 瑞 孙 琳
审 核 APPROVED BY	谭 伟 谭 伟
审 定 APPROVED BY	谭 伟 谭 伟
建设单位 CLIENT	

宝兴县应急管理局

工程名称 PROJECT

宝兴县机关大院物资储备库建设项目

子项名称 SUB PROJECT

消防站

图 名 TITLE

四层结构局部拆除图

设计号 PROJECT NO.	图 号 DWG NO.	图 号 DWG NO.	05/13
图 号 DWG TYPE	结施	图 号 DWG NO.	05/13
版本号 Ver.	A版	日 期 DATE	2025.02
所有设计图以最新版本为有效版本			