



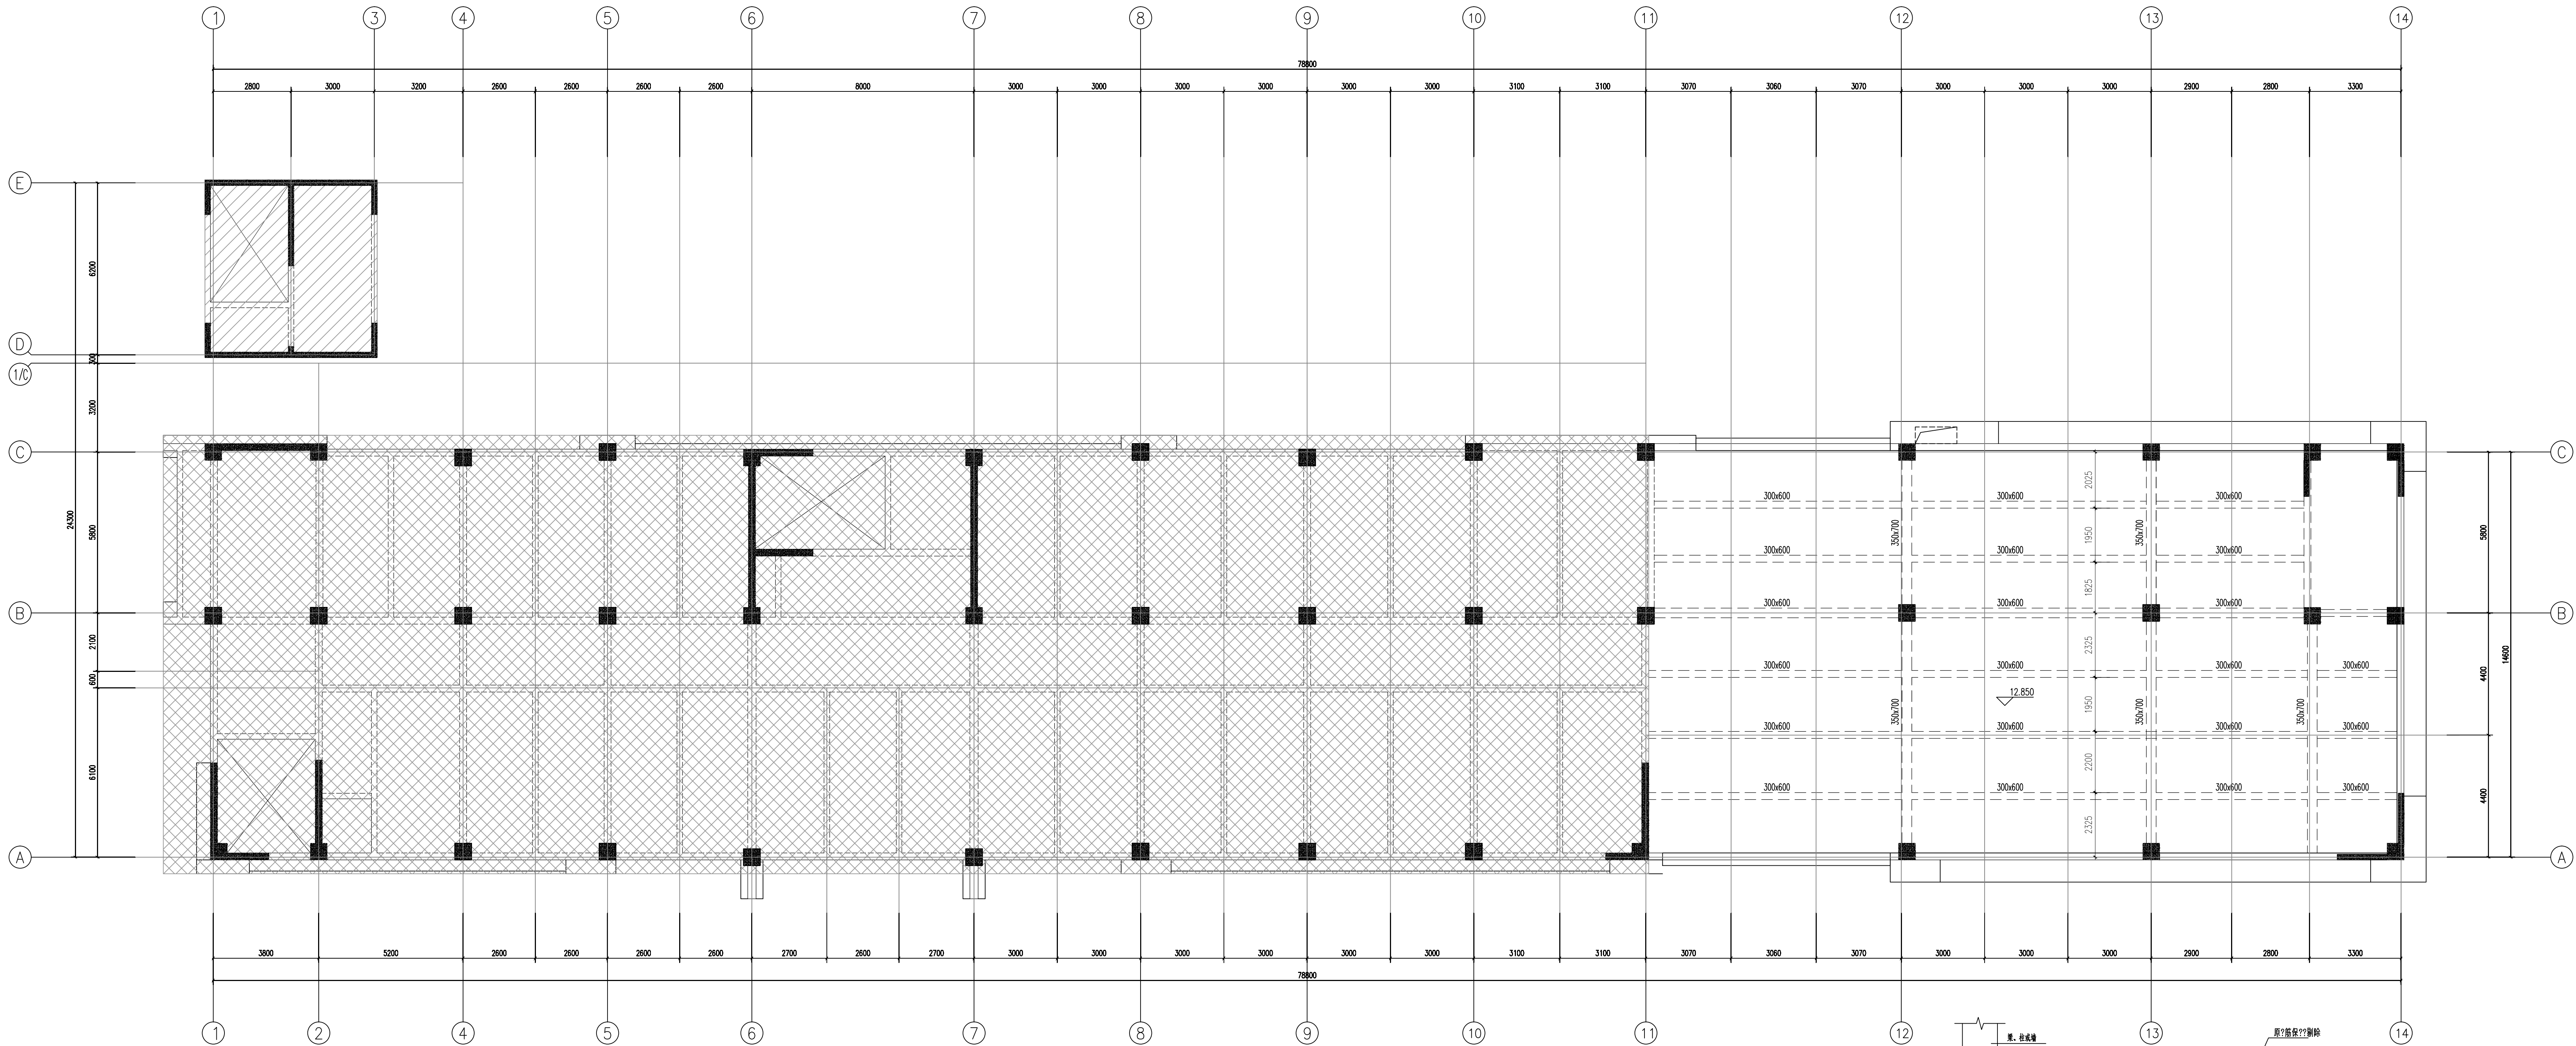


四层加固结构平面布置图

1. 加固过程中需采取必要的卸载和支撑体系,以保证结构的安全和稳定。


- 附注:
- 1、本层未注明的板顶面标高为+1,未注明梁顶标高平面,梁板采用C35微膨胀混凝土;
 - 2、图中未注明现浇板厚度为100mm。
 - 3、除注明外,梁均居中轴线或平墙(柱)边。
 - 4、图中所有预留洞仅为示意,具体留洞大小请仔细核对设备图纸。
 - 5、预埋管线须经各专业确认后,方可进行施工。
 - 6、未详处详见结构设计总说明。

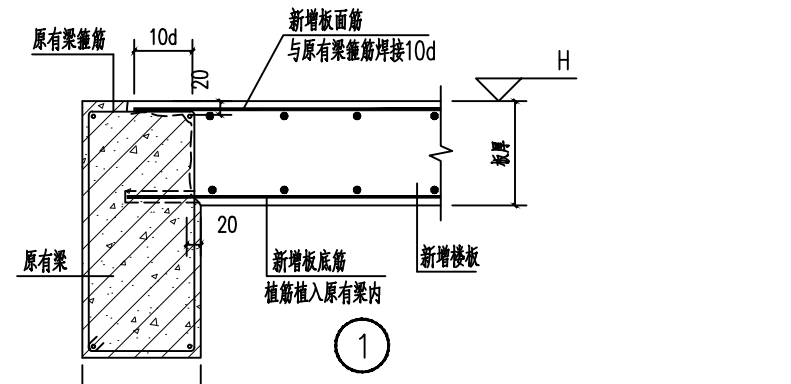


1. 植筋长度不小于150mm,且满足抗拔实验要求。
2. 新旧混凝土接触面均凿除20~30mm保护层,浇筑前充分润湿浇水并净浆结合剂后,用C35微膨胀细石混凝土浇筑。
3. 13G311-1 197页。

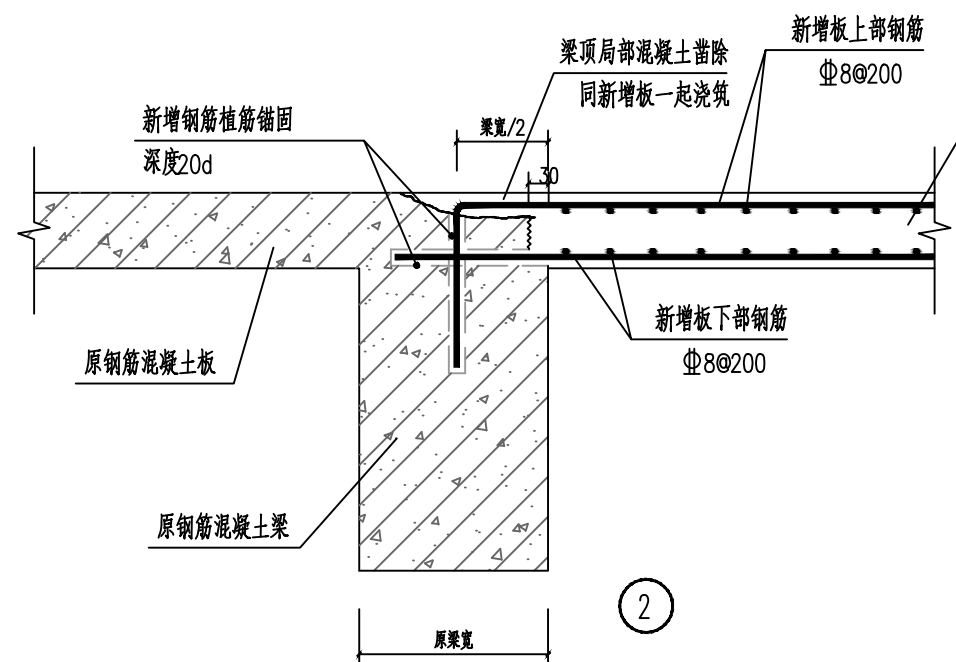


新增板与原梁节点大样二

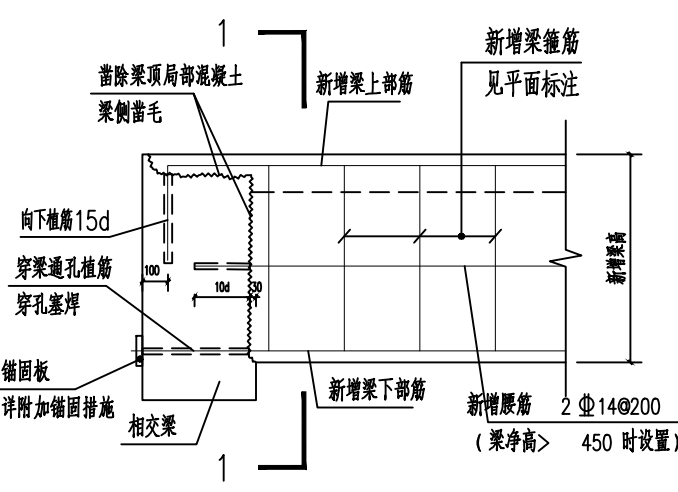


新增次梁大样一

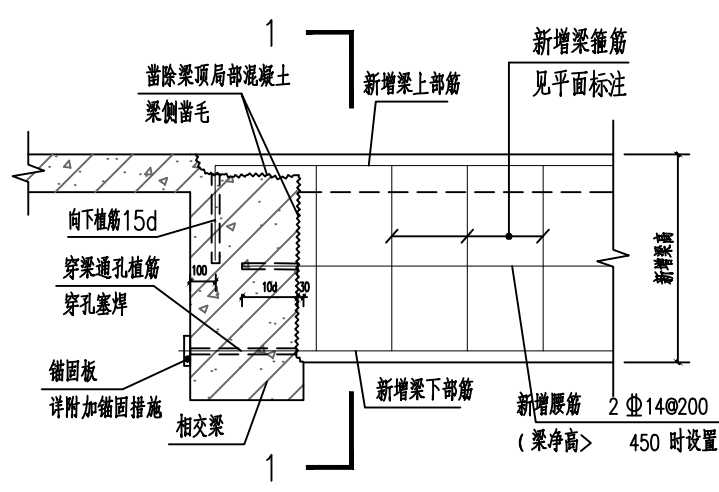

新增次梁大样二

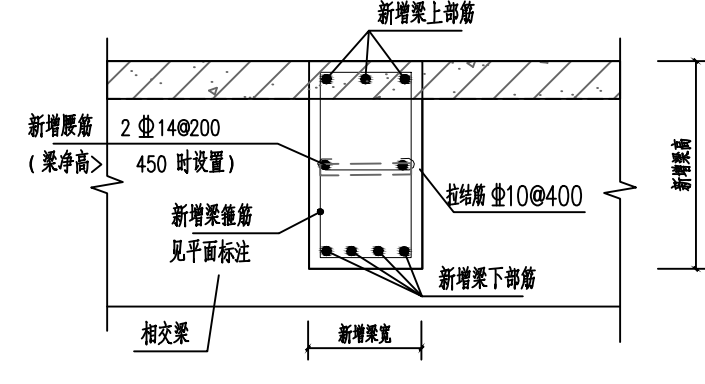

1-1

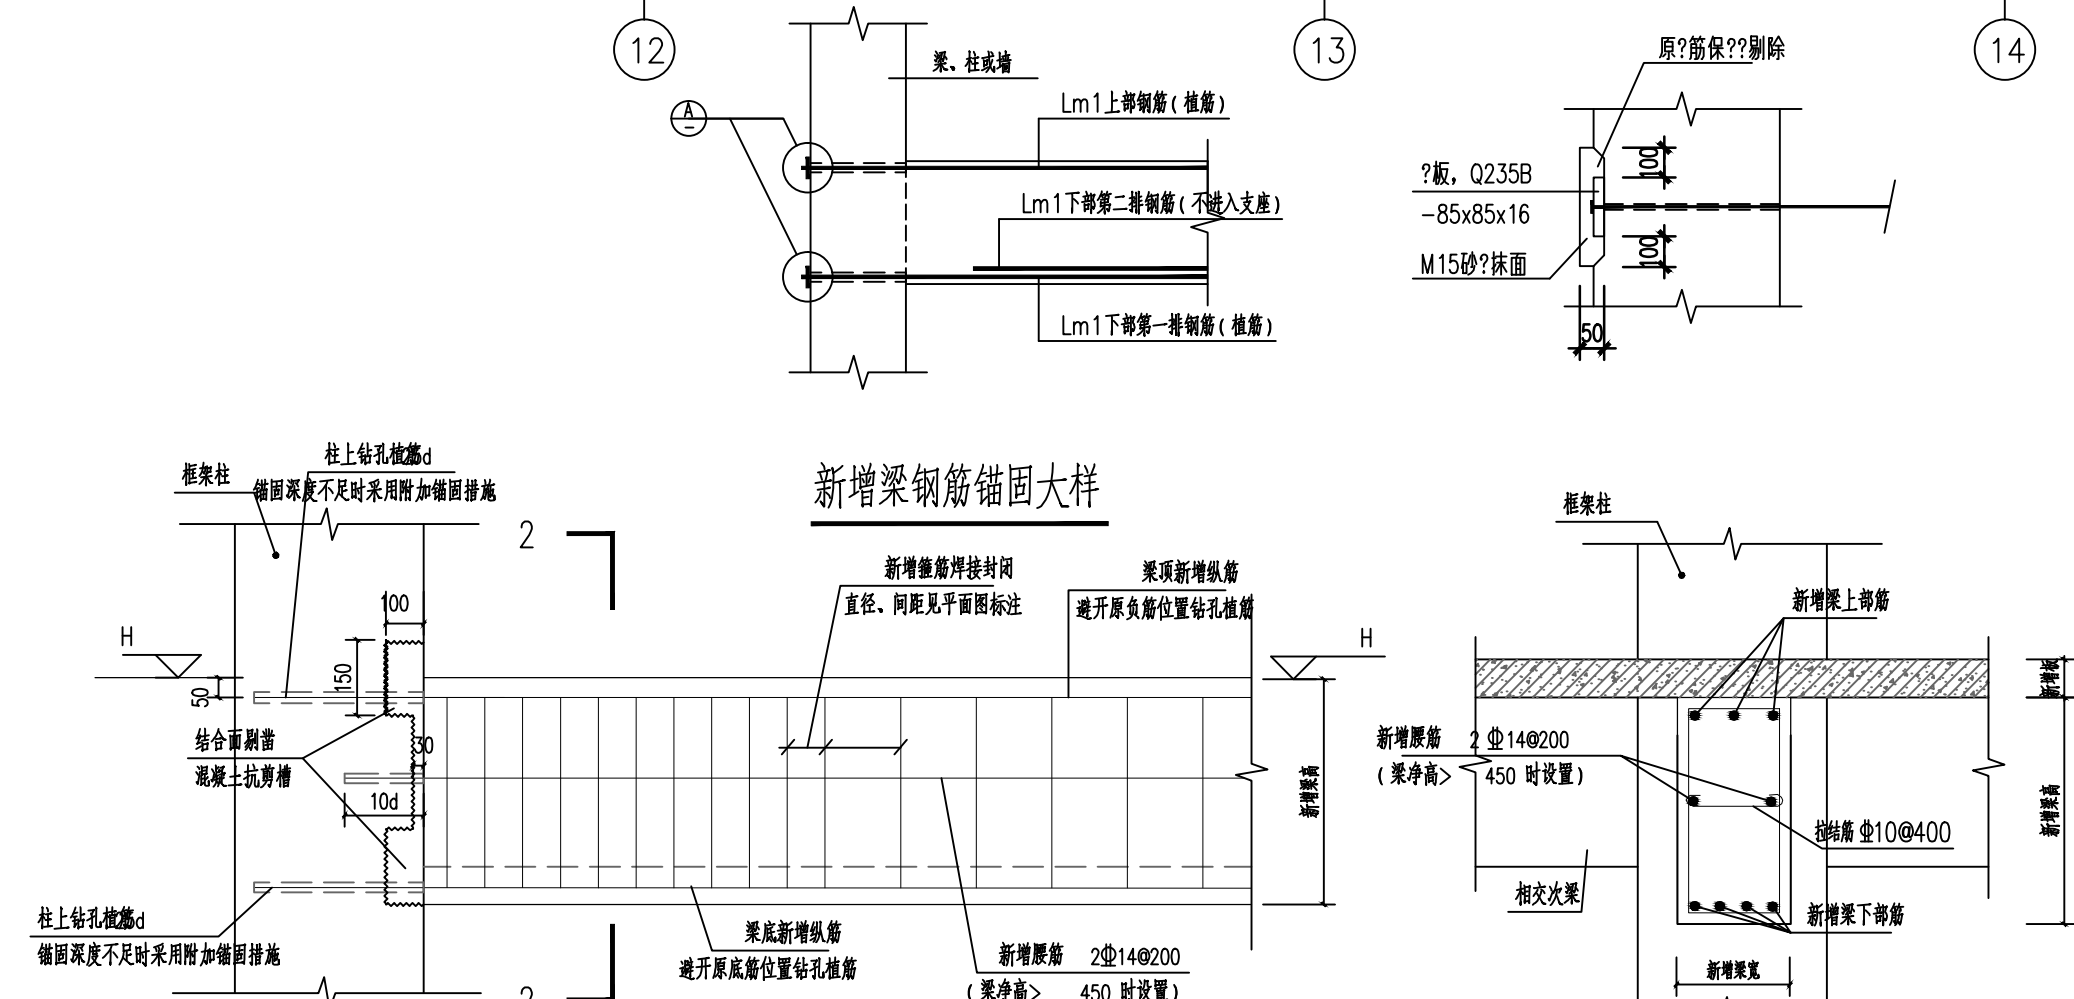

新增主梁大样一

2-2



华森工程科技
集团有限公司

HUASEN Engineering Technology Group Co., Ltd.

城乡规划编制:
乙级 (证) 城规编 (22012)
工 勘 察: B253008912
工程勘察专业类(岩土工程(设计))甲级, 工程勘察专业类(工程测量)、
工程勘察专业类(岩土工程(岩土工程(勘察))乙级、
工程勘察专业类(岩土工程(岩土工程(勘察))乙级
设 计: A153012669 A253008912
概 算:
建筑行业(建筑工程)甲级、冶金行业(冶金工程)乙级、
市政行业乙级、农林行业(农业综合开发工程)乙级、
风景园林工程设计专项乙级、电力行业(送电工程)丙级、
电力行业(变电工程)丙级、公路行业(公路)丙级

四川分公司: 华森工程科技集团有限公司四川分公司
地址: 成都市武侯区二环路东二段7号1单元16层1601号
联系电话: 028-8495818

导航图

注册执业章

姓 名	耿 瑞
注册印章 REGISTERED SIGNATURE NO.	5301266-5006
注册证书号 REGISTERED CERTIFICATE NO.	S205300947
设计总负责人 PROJECT LEADER	徐 楠 或 耿 瑞
专业负责人 PROFESSIONAL	耿 瑞
设 计 DESIGNED BY	黄 伟
校 对 CHECKED BY	耿 瑞
审 核 APPROVED BY	耿 瑞
审 定 APPROVED BY	耿 瑞

建设单位 CLIENT

宝兴县应急管理局

工程名称 PROJECT

宝兴县机关大院项目(宝兴县机关大院项目)

子项目名称 SUB PROJECT

消防站

图 名 TITLE

四层加固结构平面布置图

设计号
PROJECT NO.

图 号
DWG NO.

版本号
Ver.

所有设计图以最新版本为有效版本