



设计总负责人 PROJECT LEADER	徐皓璇	徐皓璇
专业负责人 DIVISION CHIEF	王传尧	王传尧
设计 DESIGNED BY	覃家南	覃家南
校对 PROCESSED BY	王传尧	王传尧
审核 CHECKED BY	张先椿	张先椿
审定 APPROVED BY	张先椿	张先椿

建设单位		LUMT	
宝兴县应急管理局			
工程名称		PROJECT	
宝兴县救灾救援物资储备库建设项目			
子项名称		SUB PROJECT	
消防站			
图 名		TITLE	
配电系统图二			
设计号 PROJECT NO.	图 别 DWG TYPE	电 施	图 号 DWG NO.
版本号 Ver.	A/版	日 期	E-T04
		DATE	2026.02
所有设计图以最新版本为有效版本			

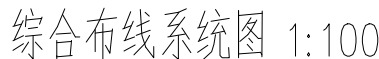

注: 42U 机柜内程控电话交换机、核心交换机等弱电设备利旧, 弱电设备均延用原有弱电设备

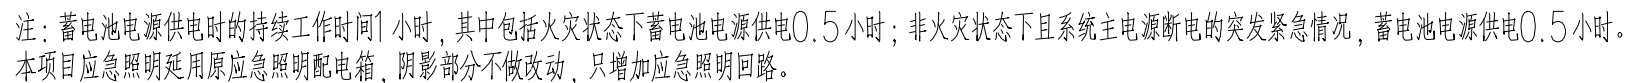

库房火灾自动报警及消防联动系统图