
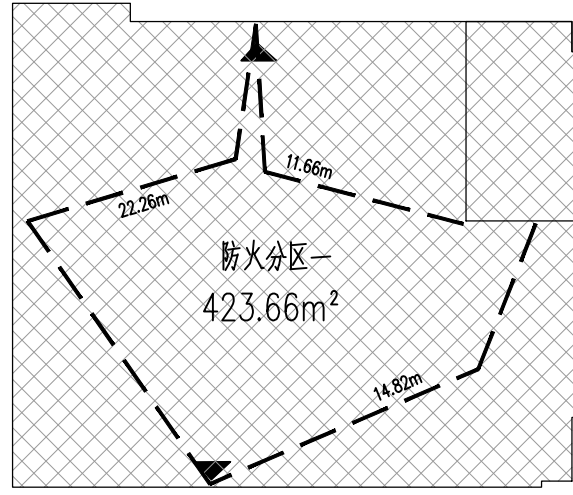


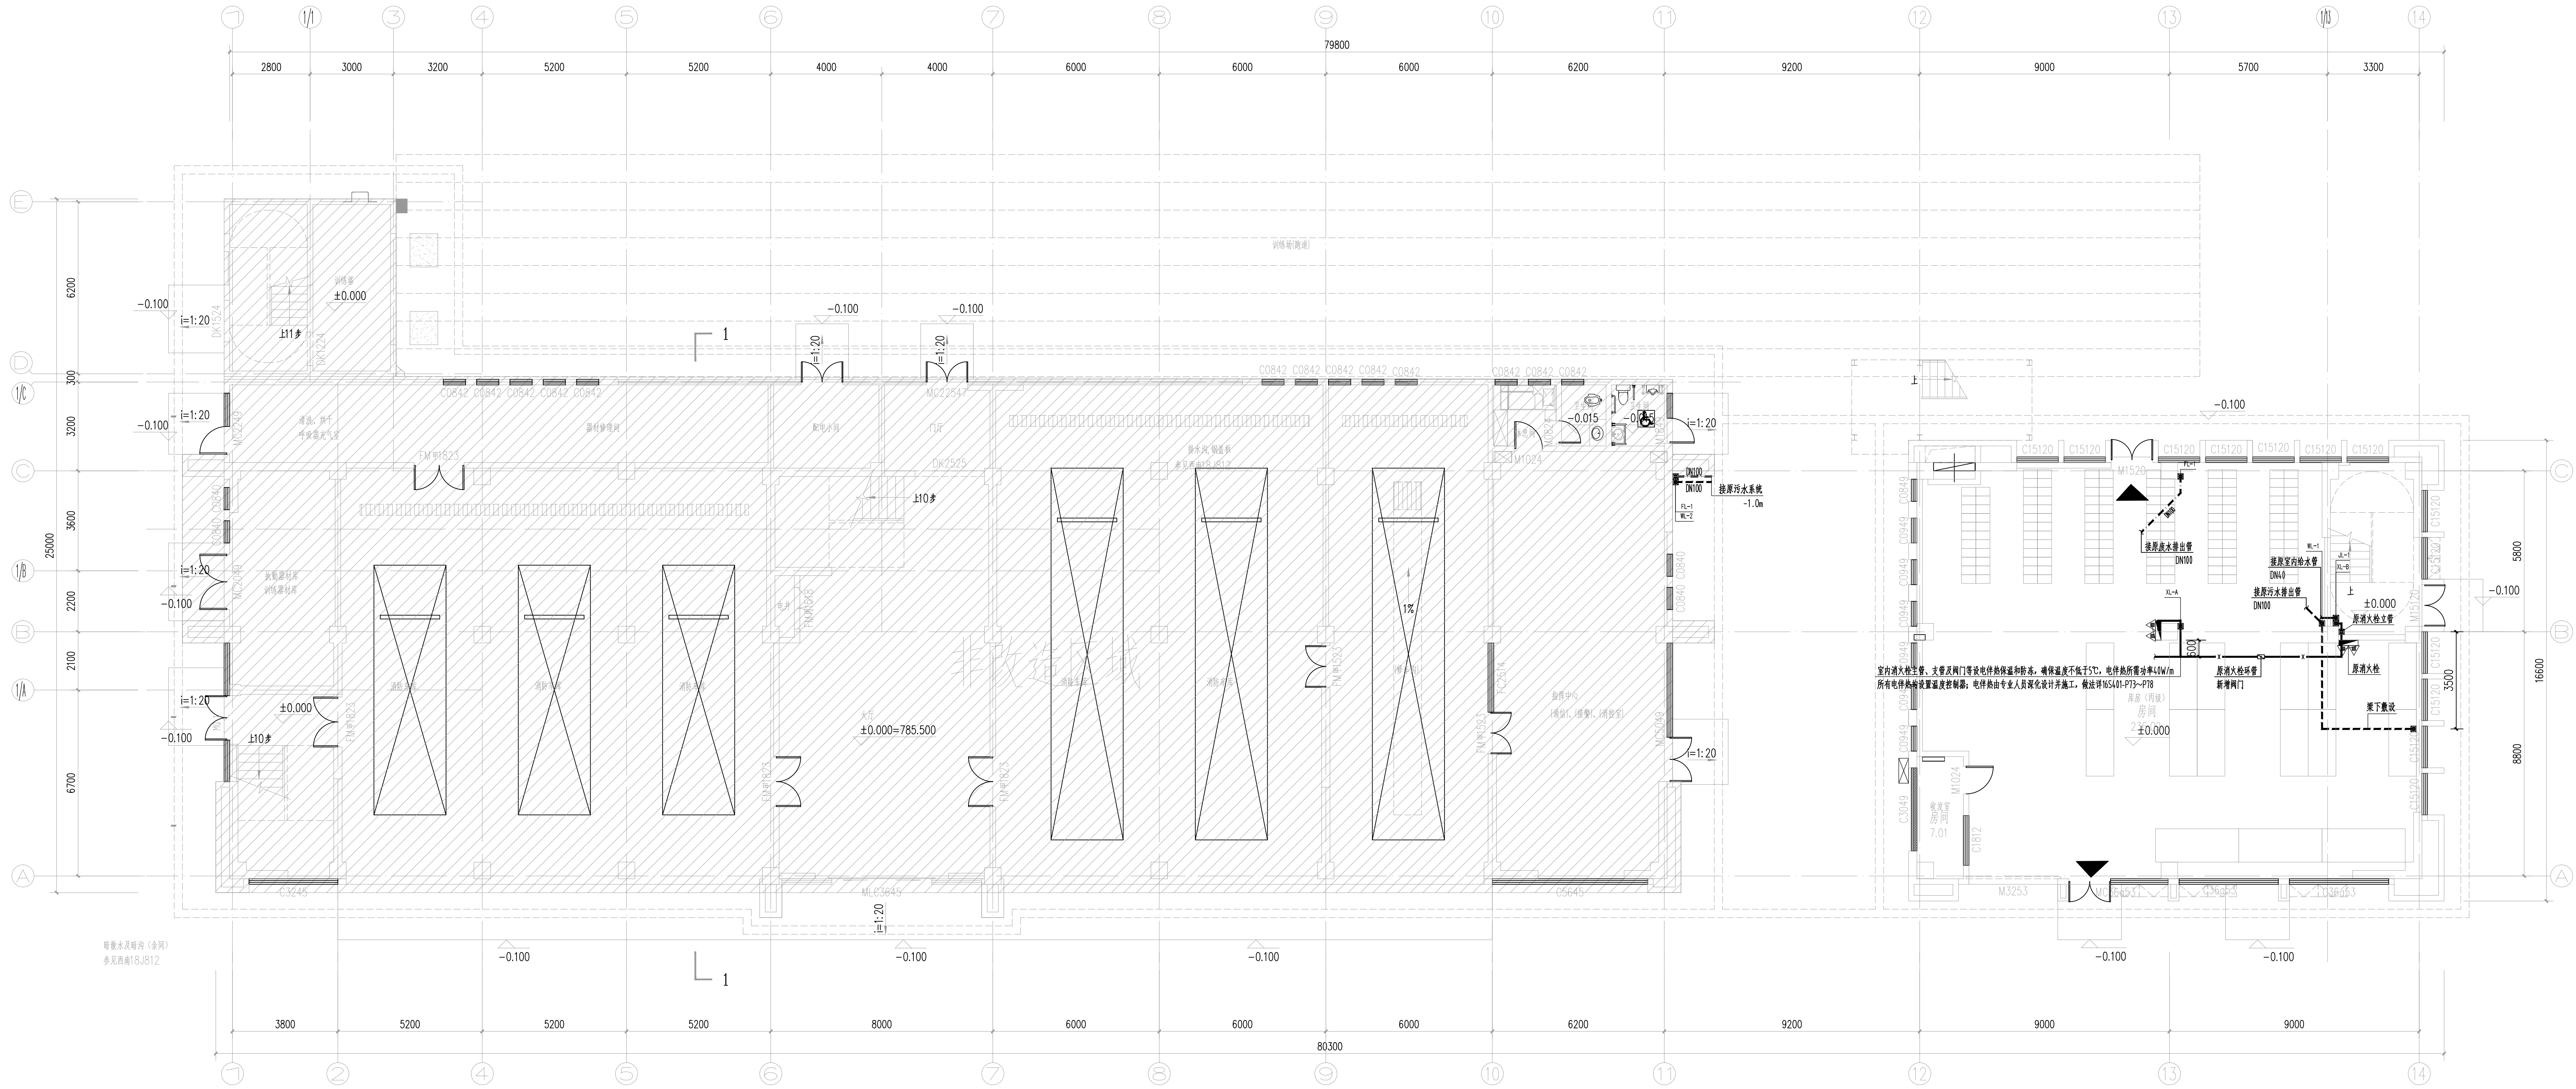

一层改造后平面图

改造区域防火分区示意图

设计负责人	徐彬斌	设计人	朱华见
专业负责人	朱华见	设计人	朱华见
设计	赵海斌	设计人	朱华见
校核	朱华见	设计人	朱华见
审核	李朝斌	设计人	朱华见
审定	李朝斌	设计人	朱华见
设计单位	华森工程科技集团有限公司	设计人	朱华见
建设单位	安兴县应急管理局	设计人	朱华见
工程名称	安兴县应急管理局业务楼建设项目	设计人	朱华见
子项目名称	安兴县应急管理局业务楼建设项目	设计人	朱华见
图名	一层改造后平面图	设计人	朱华见
设计号	PROJECT NO.	设计人	朱华见
图例	水施	图号	P001
版本号	A版	日期	2026.02