


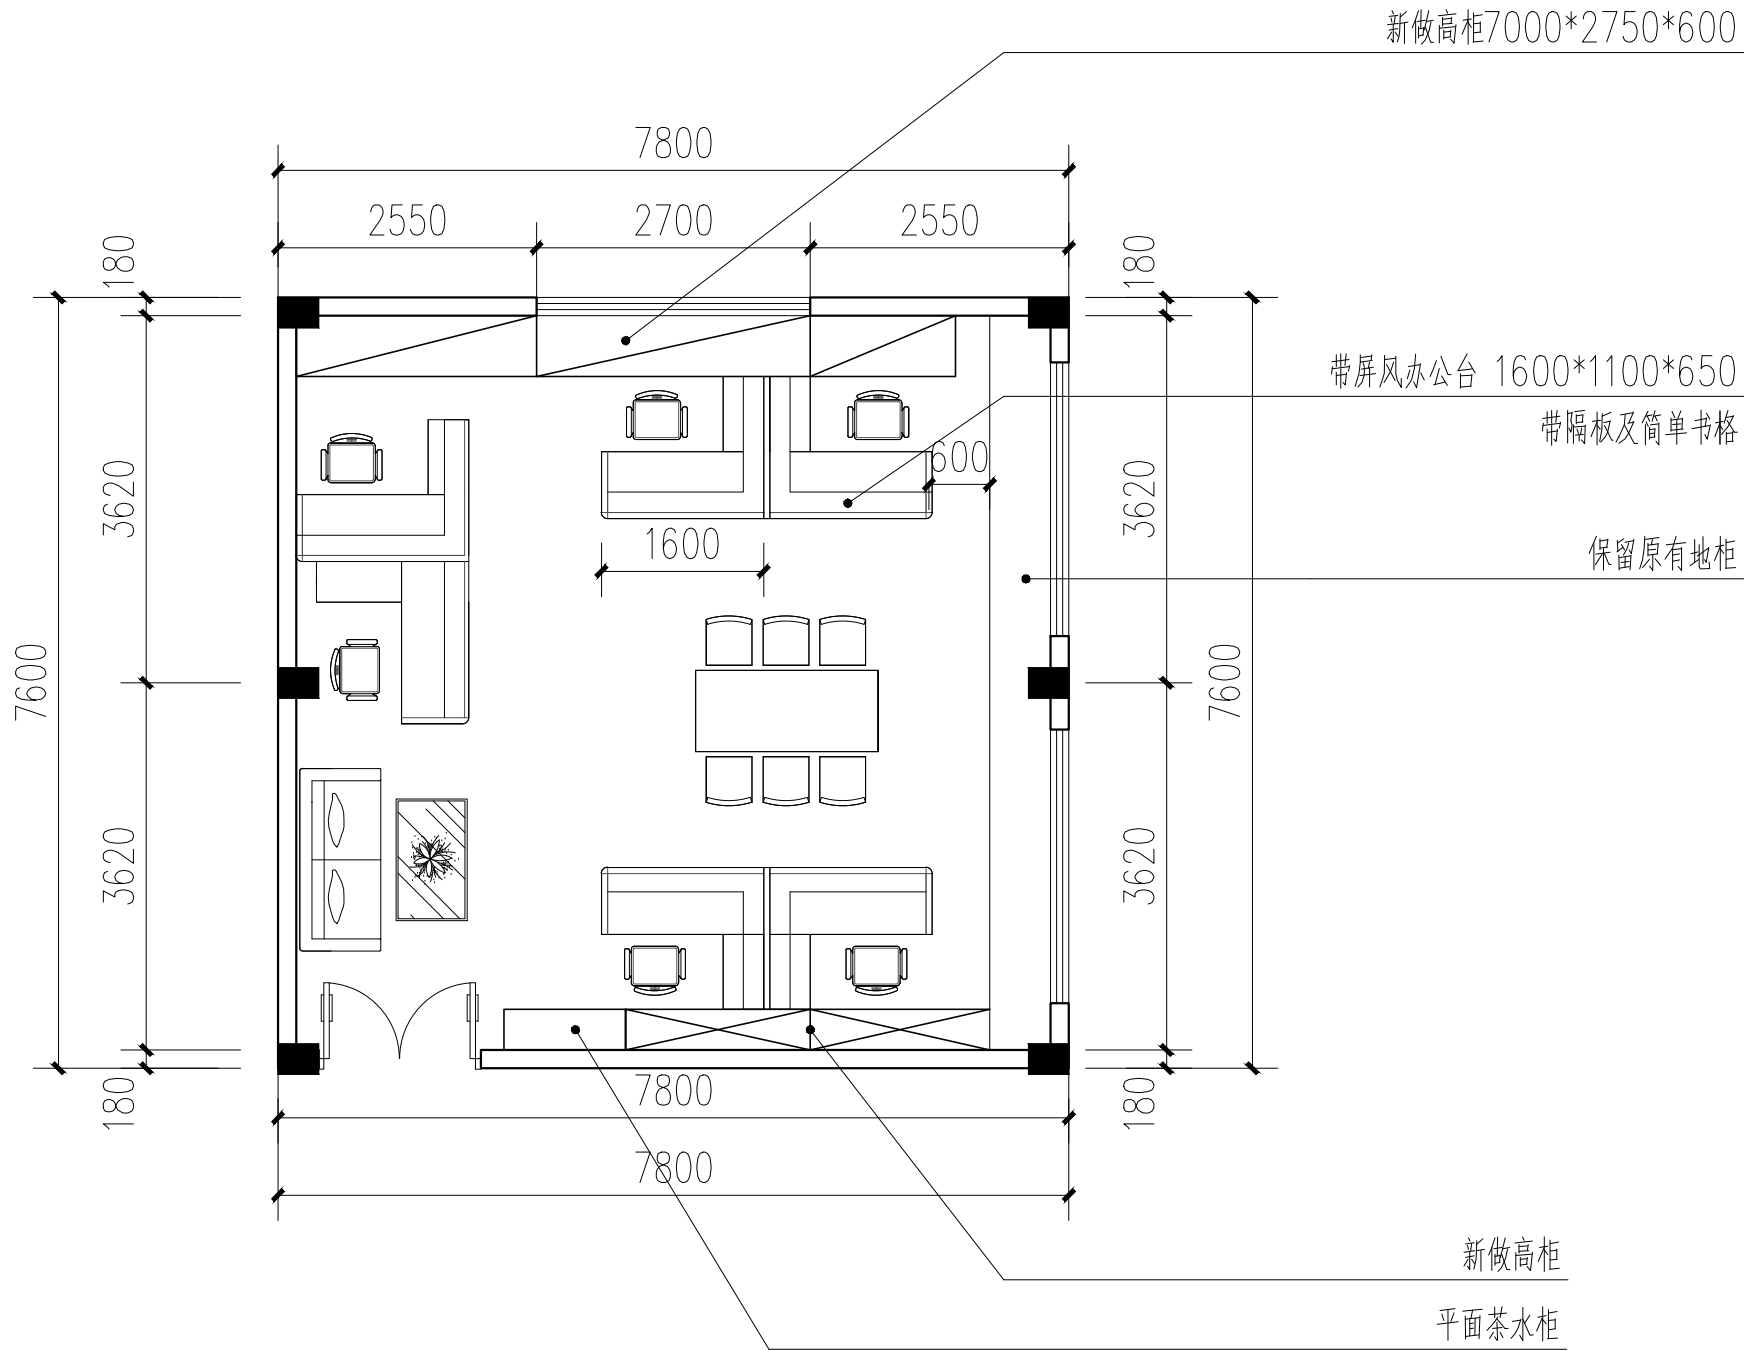

办公大楼301办公室修缮平面图 1:100

	工程名称: PROJECT:		设计: DESIGNED BY:		比例: SCALE:		图则编号: DWG NO:		● 所有尺寸均须作实地核对，不能以量度图中尺寸作准。
	图纸名称: TITLE:		制图: DRAWN BY:		日期: DATE:	2022. 06	工程编号: PROJECT NO:		