


建筑				
结构				
电气				
给排水				
暖通				
其他				

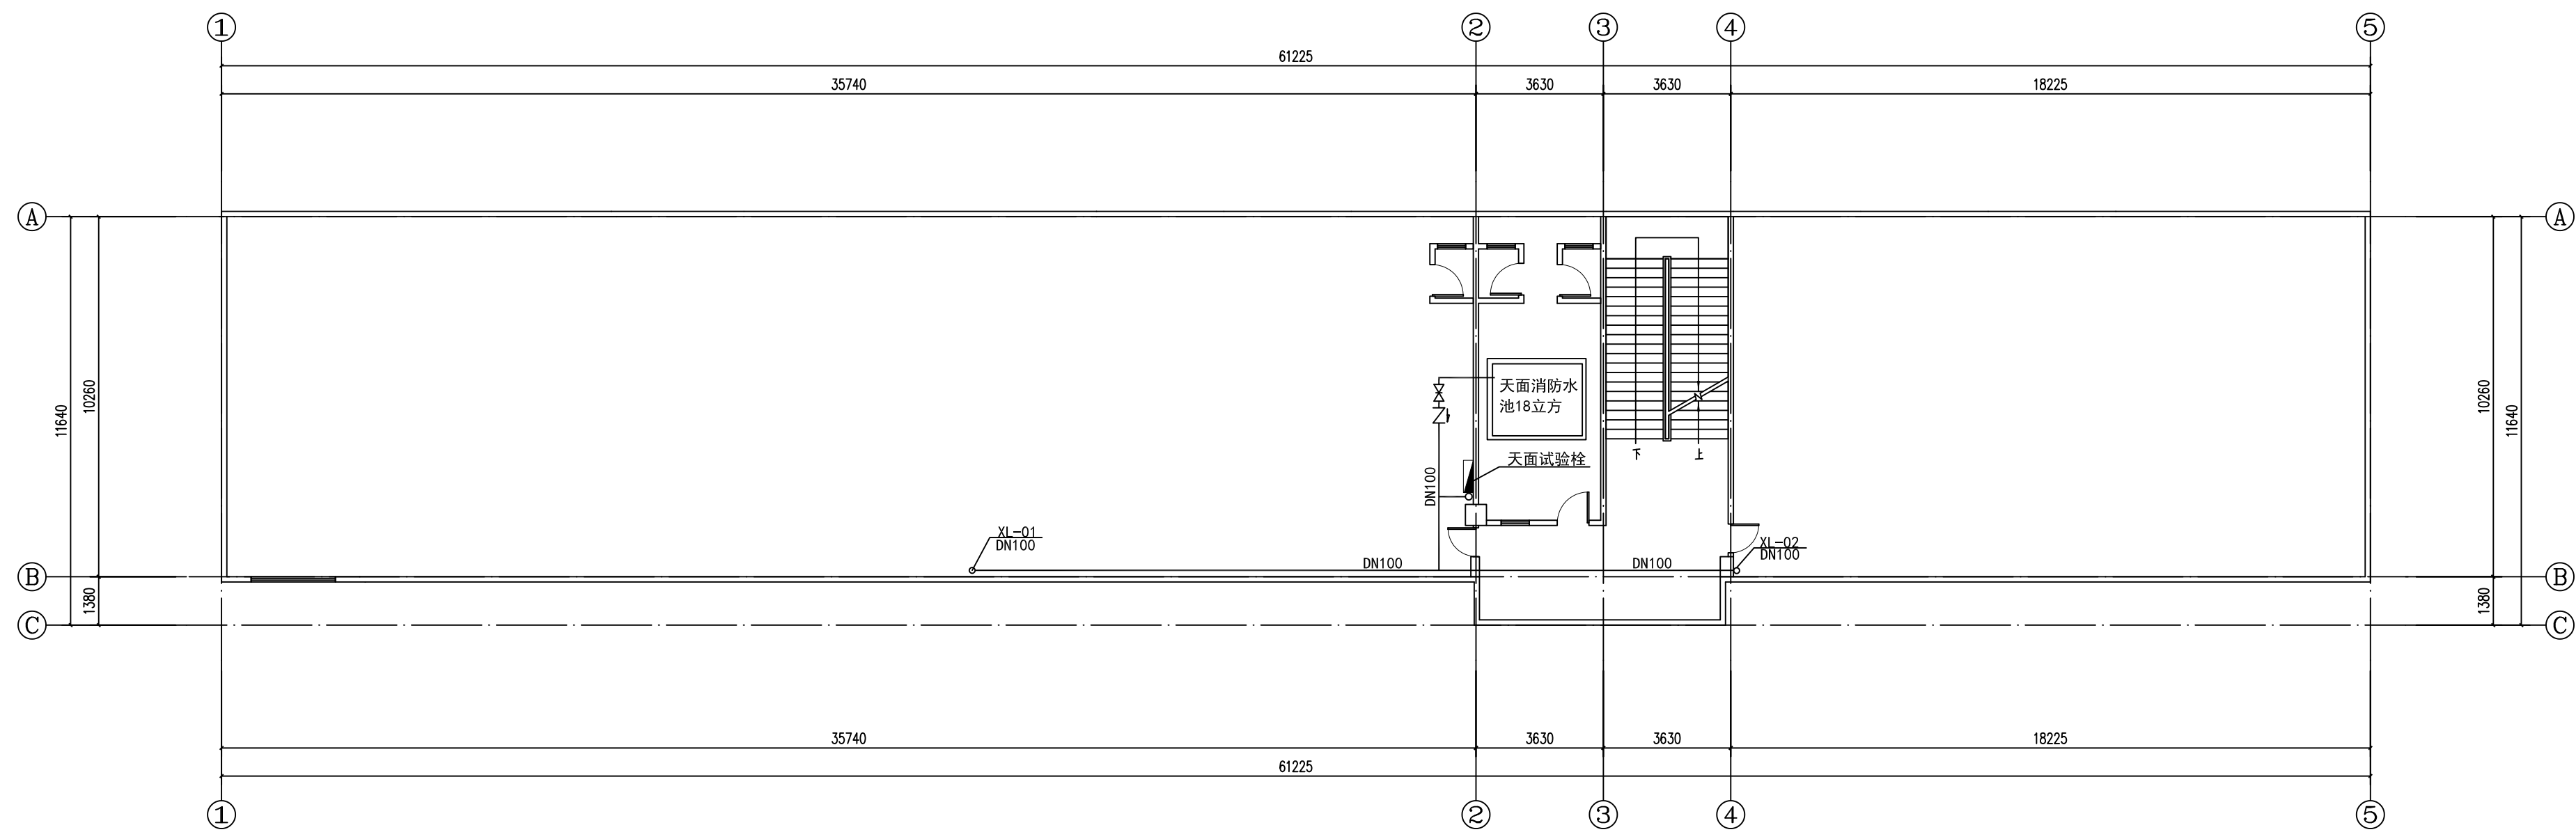

4栋天面消防平面图 1: 150

 广东华海建设集团有限公司 GUANGDONG HUAHAI CONSTRUCTION GROUP CO., LTD.				工程名称 PROJECT 广东生态工程职业学院天河校区学生宿舍4、5栋室内消火栓改造项目	
建设单位 CONSTRUCT UNIT 广东生态工程职业学院				图 纸 内 容 4栋天面消防平面图	
审 定 IDENTIFIED BY 钟龙辉 		专业负责人 DISCIPLINE LEADER 凌 峰 		图 别 DRAWING KIND 图 号 DRAWING NO. X5-07	
审 核 CHECKED BY 李铭惠 		校 对 REVISED BY 陈 虎 		比 例 SCALE 1:150	
项目负责人 PROJECT IN CHARGE 凌 峰 		设 计 DESIGNED BY 王林新 		日期 DATE 2022.08.21	