

汕头市潮阳建筑职业技术学校楼宇防护网安装修缮工程

施工图




卓筑工程设计有限公司
Zhuozhu Engineering Design Co., Ltd.

建设单位：汕头市潮阳建筑职业技术学校

二零二三年八月

序号 SERIALNo.	图 号 DRAWING No.	图 纸 名 称 TLE OF DRAWINGS	规 格 SPECS	附 注 DESCRIPTIONS
0	ML-01	图纸目录	A2	
1	JS-01	设计总说明 防护网做法	A2	
2	JS-02	教学楼三、四层平面图 教学楼正立面图	A2	
3	JS-03	办公楼三、四层平面图 办公楼正立面图	A2	
4	JS-04	学生宿舍楼A栋三至六层平面图 学生宿舍楼A栋正立面图	A2	
5	JS-05	学生宿舍楼B栋三至六平面图	A2	
6	JS-06	学生宿舍楼B栋正立面图	A2	
7	JS-07	学生宿舍楼B栋背立面图	A2	

版权所有，不得复制、套用。
ALL RIGHTS RESERVED, DON'T COPIED, REPRODUCED.



卓筑工程设计有限公司
Zhuozhu Engineering Design Co. , Ltd.

■ 建筑行业（建筑工程）乙级 A261136258


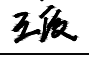
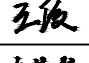
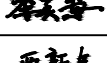

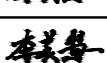
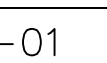
单位出图专用章 Stamp of Design Flat

注册执业专用章 Stamp of Registration

建设单位 CLIENT
汕头市潮阳建筑职业技术学校

项目名称 PROJECT
汕头市潮阳建筑职业技术学校楼宇防护网安装修缮工程

图纸名称 TITLE
图纸目录

审 定 APPROVED BY	龙 健	
审 核 EXAMINED BY	王 俊	
项目负责 PROJECT CHIEF	王 俊	
专业负责 SPECIALTY CHIEF	李美慧	
校 对 CHECKED BY	贾新年	
设 计 DESIGNED BY	李美慧	
制 图 DRAWING BY	李美慧	

图号 DRAWING NO.	ML-01		
业务号 JOB NO.			
出图日期 DATE	2023.08		
专 业 DISCIPLINE	建筑	设计阶段 STAGE	施工图
比 例 SCALE	1:100	规 格 SIZE	

条形码, 二维码 BARCODE, QR CODE

设计总说明


一. 设计依据

- 甲方提供的汕头市潮阳建筑职业技术学校楼宇防护网安装修缮工程设计要求。
- 甲方提供的场地周边相关资料。
- 现行国家有关的规范及标准。

二. 项目概况

本工程修缮内容如下：

- 教学楼、办公楼正立面走廊加设隐形防护网，外窗加设不锈钢防护网；
- 学生宿舍楼A、B栋正及背立面走廊加设隐形防护网，外窗加设不锈钢防护网；
- 所有材料人工上下楼搬运。
- 本工程所选用材料必须需要现行国家有关的规范及标准。

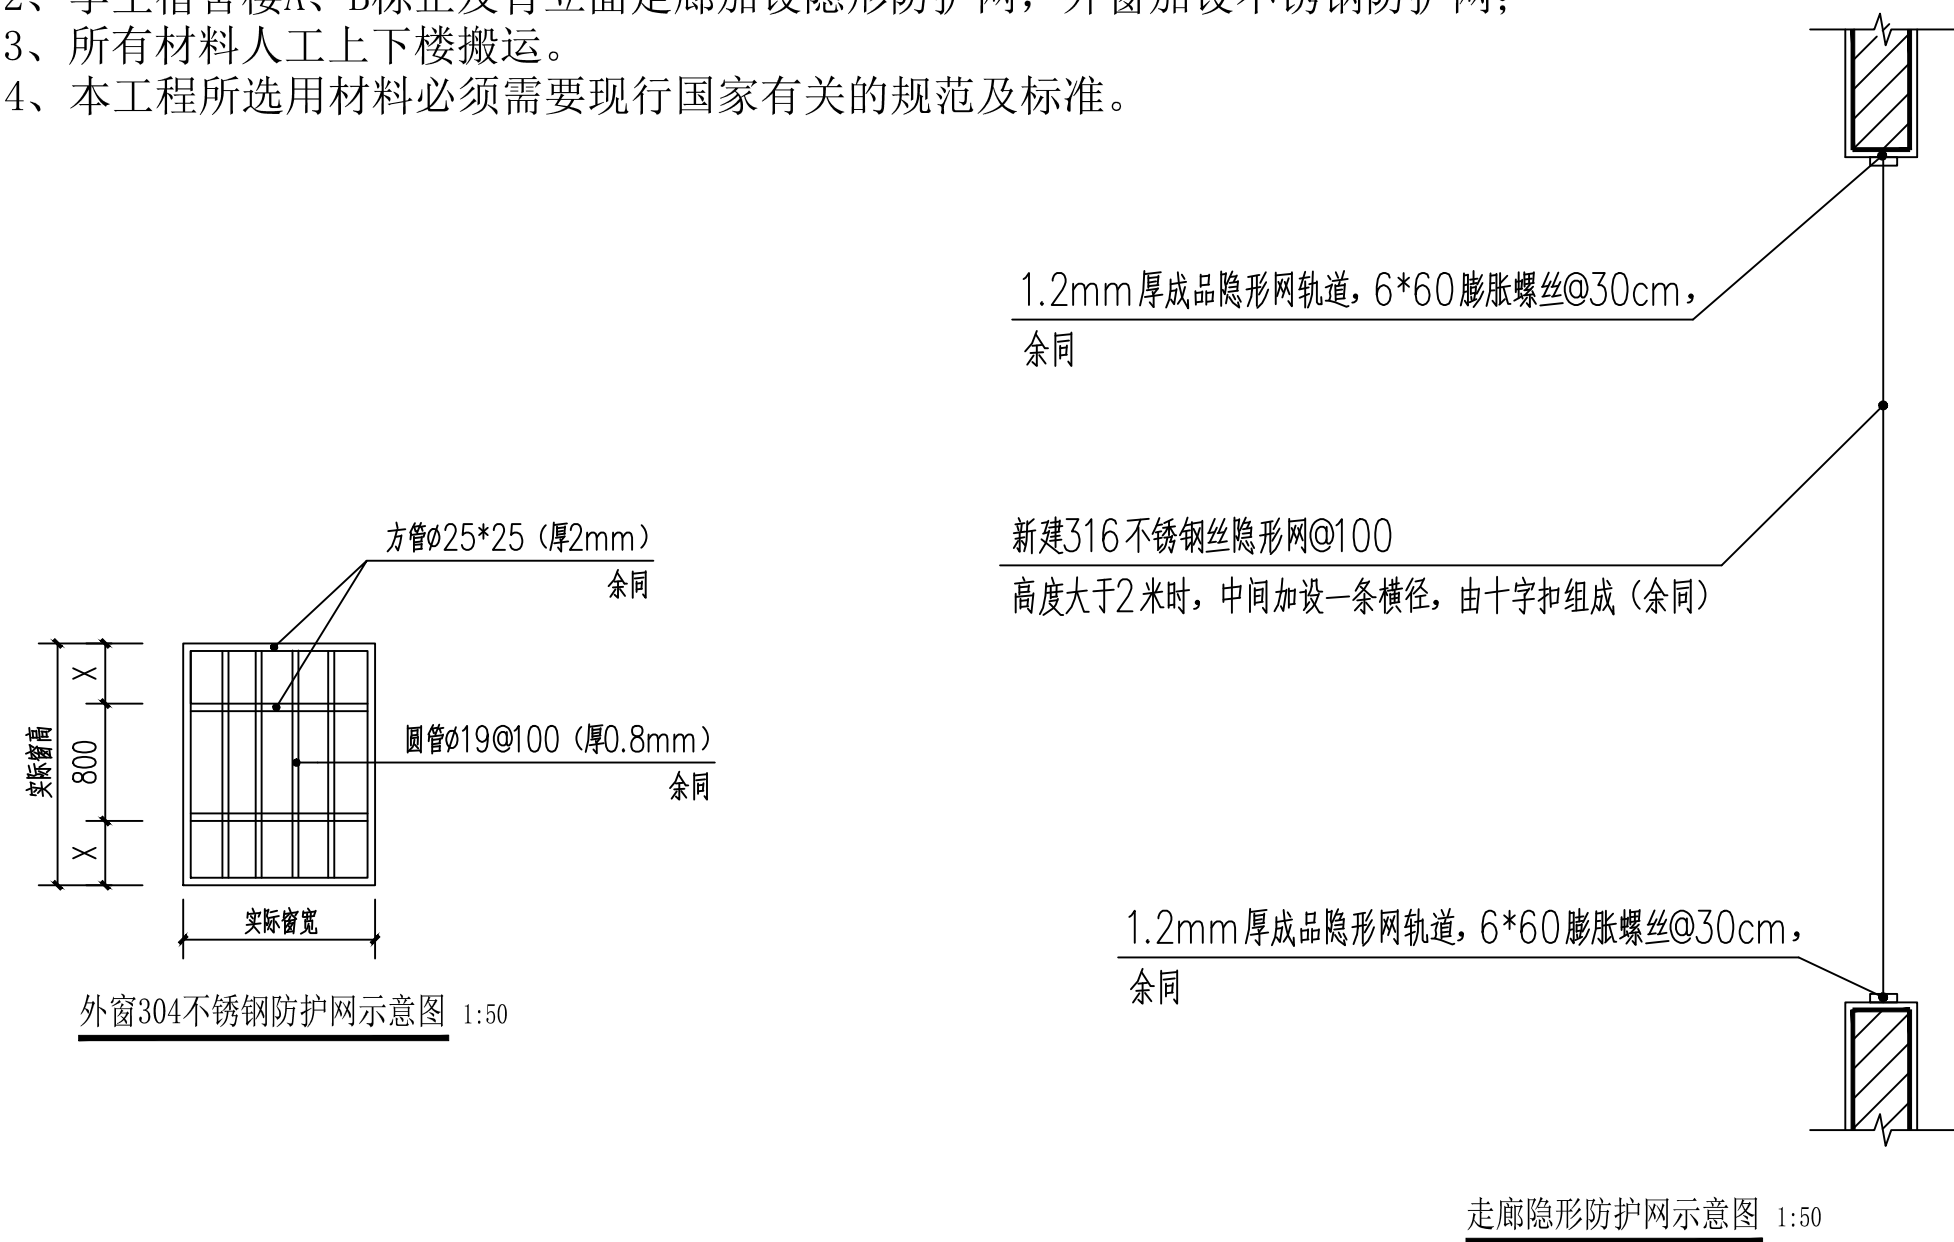

版权所有, 不得复制、套用。
ALL RIGHTS RESERVED, DON'T COPIED, REPRODUCED.



卓筑工程设计有限公司
Zhuozhu Engineering Design Co., Ltd.

■ 建筑行业 (建筑工程) 乙级 A261136258

单位出图专用章 Stamp of Design Flat

注册执业专用章 Stamp of Registration

建设单位 CLIENT

汕头市潮阳建筑职业技术学校

项目名称 PROJECT

汕头市潮阳建筑职业技术学校楼宇防护网安装修缮工程

图纸名称 TITLE

设计总说明 防护网做法

审 定 APPROVED BY	龙 健	龙 健
审 核 EXAMINED BY	王 俊	王 俊
项目负责 PROJECT CHIEF	王 俊	王 俊
专业负责 SPECIALTY CHIEF	李美慧	李美慧
校 对 CHECKED BY	贾新年	贾新年
设 计 DESIGNED BY	李美慧	李美慧
制 图 DRAWING BY	李美慧	李美慧

图号 DRAWING NO. JS-01

业务号 JOB NO.

出图日期 DATE 2023.08

专 业 DISCIPLINE	建筑	设计阶段 STAGE	施工图
比 例 SCALE	1:100	规 格 SIZE	

条形码, 二维码 BARCODE, QR CODE

版权所有，不得复制、套用。
ALL RIGHTS RESERVED, DON'T COPIED, REPRODUCED.



卓筑工程设计有限公司
Zhuozhu Engineering Design Co., Ltd.

■ 建筑行业（建筑工程）乙级 A261136258

单位出图专用章 Stamp of Design Flat

注册执业专用章 Stamp of Registration

建设单位 CLIENT

汕头市潮阳建筑职业技术学校

项目名称 PROJECT

汕头市潮阳建筑职业技术学校楼宇防护网安装修缮工程

图纸名称 TITLE

教学楼三、四层平面图
教学楼正立面图

审 定 APPROVED BY	龙 健	龙 健
审 核 EXAMINED BY	王 俊	王 俊
项目负责 PROJECT CHIEF	王 俊	王 俊
专业负责 SPECIALTY CHIEF	李美慧	李美慧
校 对 CHECKED BY	贾新年	贾新年
设 计 DESIGNED BY	李美慧	李美慧
制 图 DRAWING BY	李美慧	李美慧


图号 DRAWING NO. JS-02

业务号 JOB NO.

出图日期 DATE 2023.08


专 业 DISCIPLINE	建筑	设计阶段 STAGE	施工图
比 例 SCALE	1:100	规 格 SIZE	

条形码, 二维码 BARCODE, QR CODE

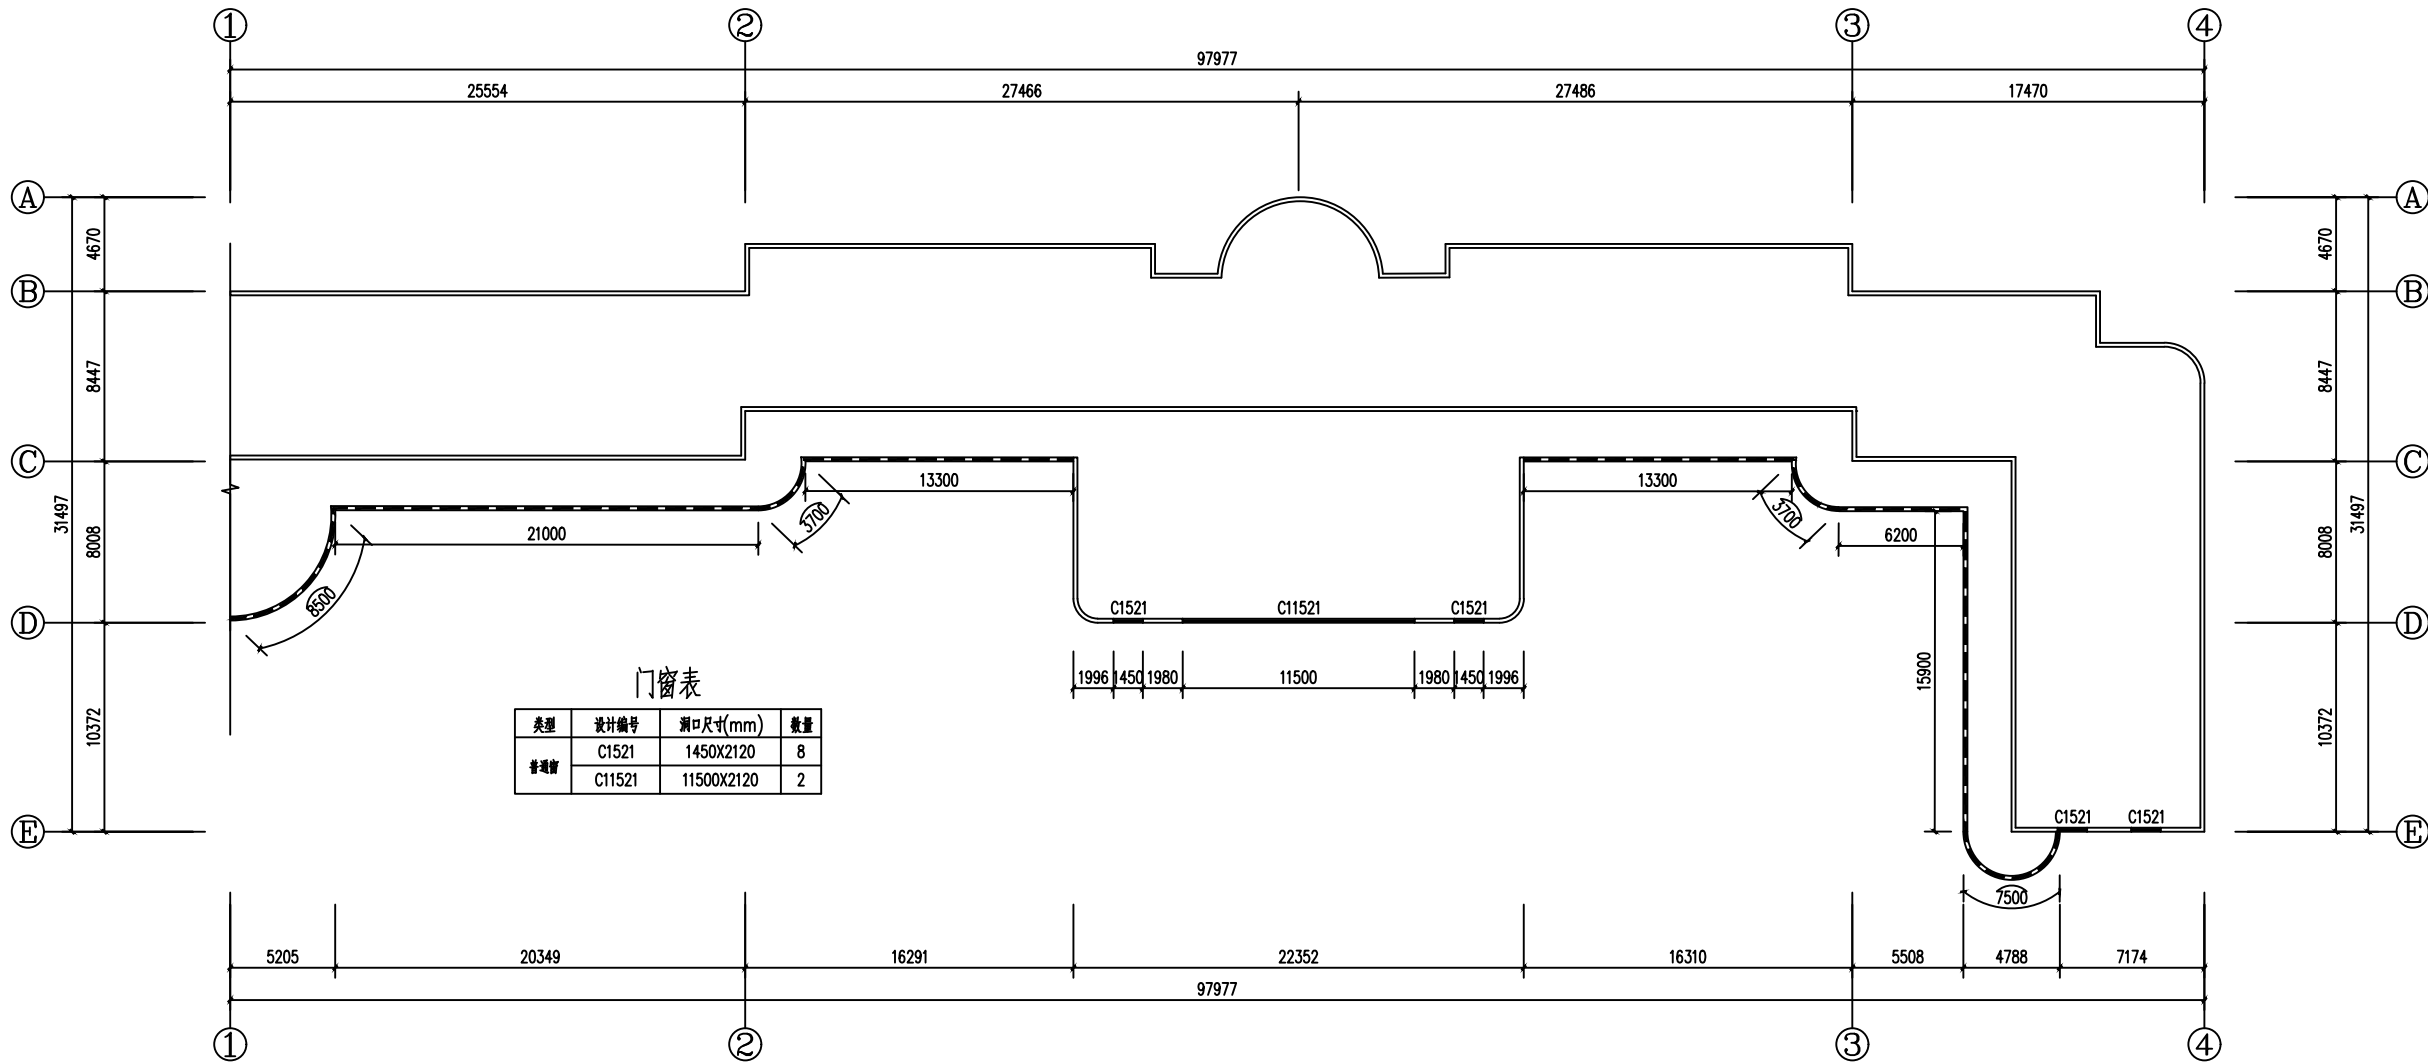

门窗表			
类型	设计编号	洞口尺寸(mm)	数量
普通窗	C1521	1450X2120	8
	C11521	11500X2120	2

教学楼三、四层平面图 1:200

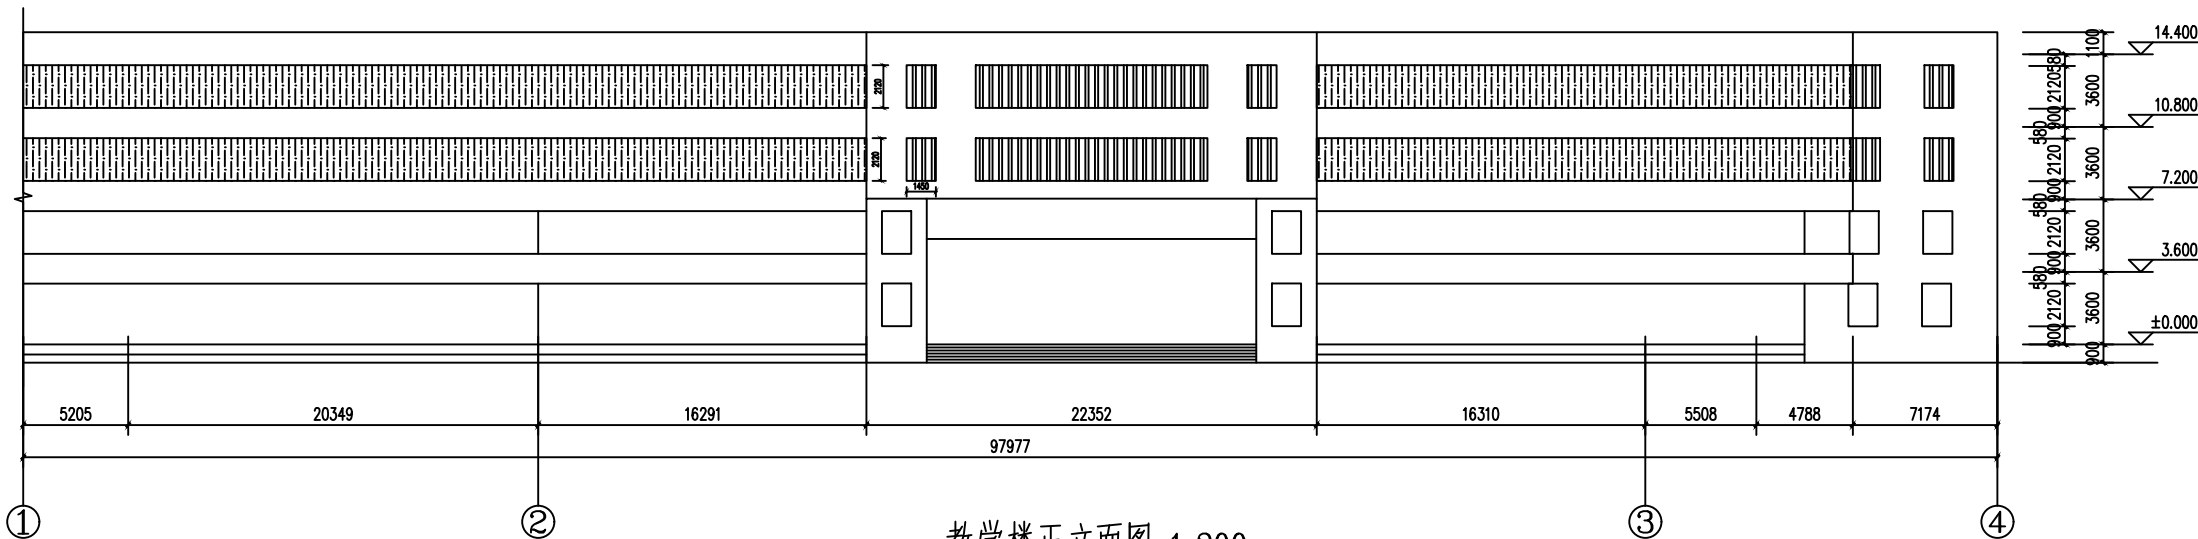

图例

- 新建隐形防护网
- 新建不锈钢防护网
- 新建隐形防护网
- 新建不锈钢防护网

教学楼正立面图 1:200

版权所有，不得复制、套用。
ALL RIGHTS RESERVED, DON'T COPIED, REPRODUCED.



卓筑工程设计有限公司
Zhuozhu Engineering Design Co., Ltd.

■ 建筑行业（建筑工程）乙级 A261136258

单位出图专用章 Stamp of Design Flat

注册执业专用章 Stamp of Registration

建设单位 CLIENT

汕头市潮阳建筑职业技术学校

项目名称 PROJECT

汕头市潮阳建筑职业技术学校楼宇防护网安装修缮工程

图纸名称 TITLE

办公楼三、四层平面图
办公楼正立面图

审 定
APPROVED BY

龙 健

龙 健

审 核
EXAMINED BY

王 俊

王 俊

项目负责
PROJECT CHIEF

王 俊

王 俊

专业负责
SPECIALTY CHIEF

李美慧

李美慧

校 对
CHECKED BY

贾新年

贾新年

设 计
DESIGNED BY

李美慧

李美慧

制 图
DRAWING BY

李美慧

李美慧

图号 DRAWING NO.

JS-03

业务号 JOB NO.

出图日期 DATE

2023.08

专 业
DISCIPLINE

建筑

设计阶段
STAGE


施工图

比 例
SCALE

1:100

规 格
SIZE

条形码, 二维码 BARCODE, QR CODE

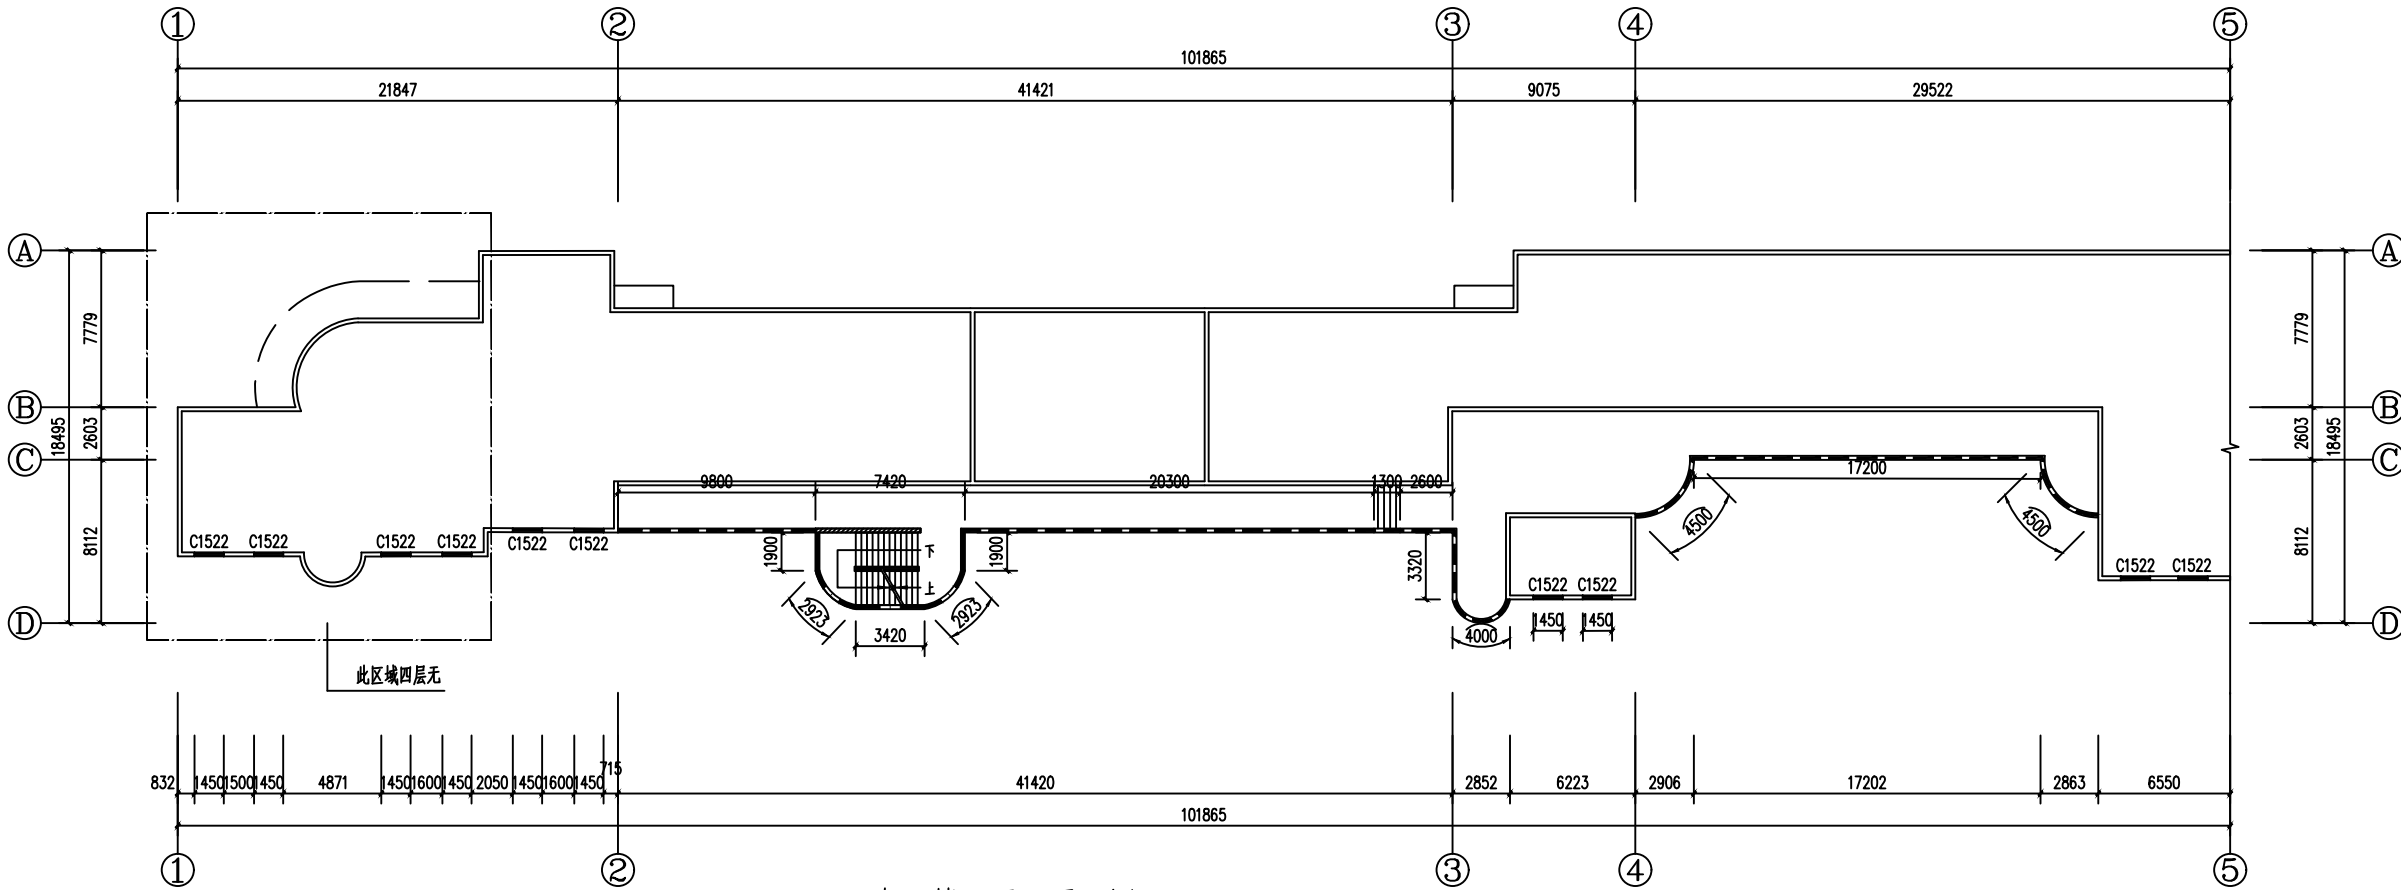


办公楼三至四平面图 1:200

图例

- 新建隐形防护网
新建不锈钢防护网
新建隐形防护网
新建不锈钢防护网

门窗表

类型	设计编号	洞口尺寸(mm)	数量
普通窗	C1522	1450X2160	16

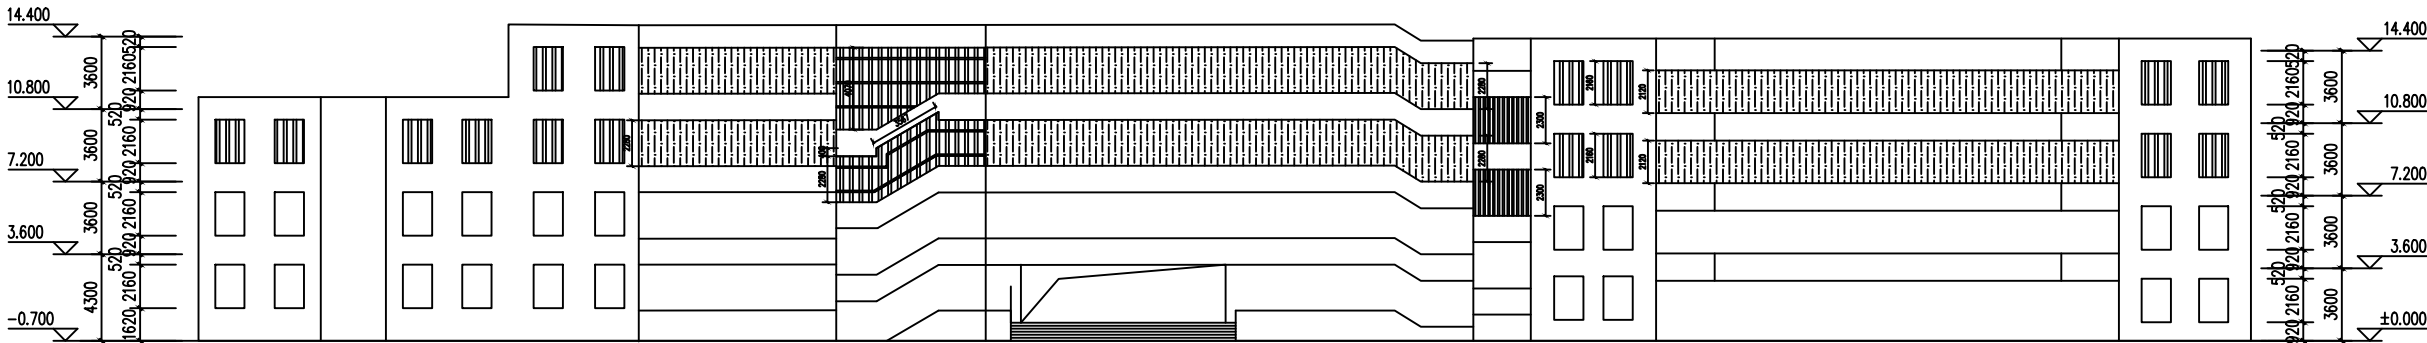

办公楼正立面图 1:200

版权所有，不得复制、套用。
ALL RIGHTS RESERVED, DON'T COPIED, REPRODUCED.



卓筑工程设计有限公司
Zhuozhu Engineering Design Co., Ltd.

■ 建筑行业（建筑工程）乙级 A261136258

单位出图专用章 Stamp of Design Flat

注册执业专用章 Stamp of Registration

建设单位 CLIENT

汕头市潮阳建筑职业技术学校

项目名称 PROJECT

汕头市潮阳建筑职业技术学校楼宇防护网安装修缮工程

图纸名称 TITLE

学生宿舍楼A栋三至六层平面图
学生宿舍楼A栋正立面图

审 定 APPROVED BY	龙 健	龙 健
审 核 EXAMINED BY	王 俊	王 俊
项目负责 PROJECT CHIEF	王 俊	王 俊
专业负责 SPECIALTY CHIEF	李美慧	李美慧
校 对 CHECKED BY	贾新年	贾新年
设 计 DESIGNED BY	李美慧	李美慧
制 图 DRAWING BY	李美慧	李美慧

图号 DRAWING NO. JS-04



业务号 JOB NO.


出图日期 DATE 2023.08

专 业 DISCIPLINE	建筑	设计阶段 STAGE	施工图
-------------------	----	---------------	-----

比 例 SCALE	1:100	规 格 SIZE	
--------------	-------	-------------	--

条形码, 二维码 BARCODE, QR CODE

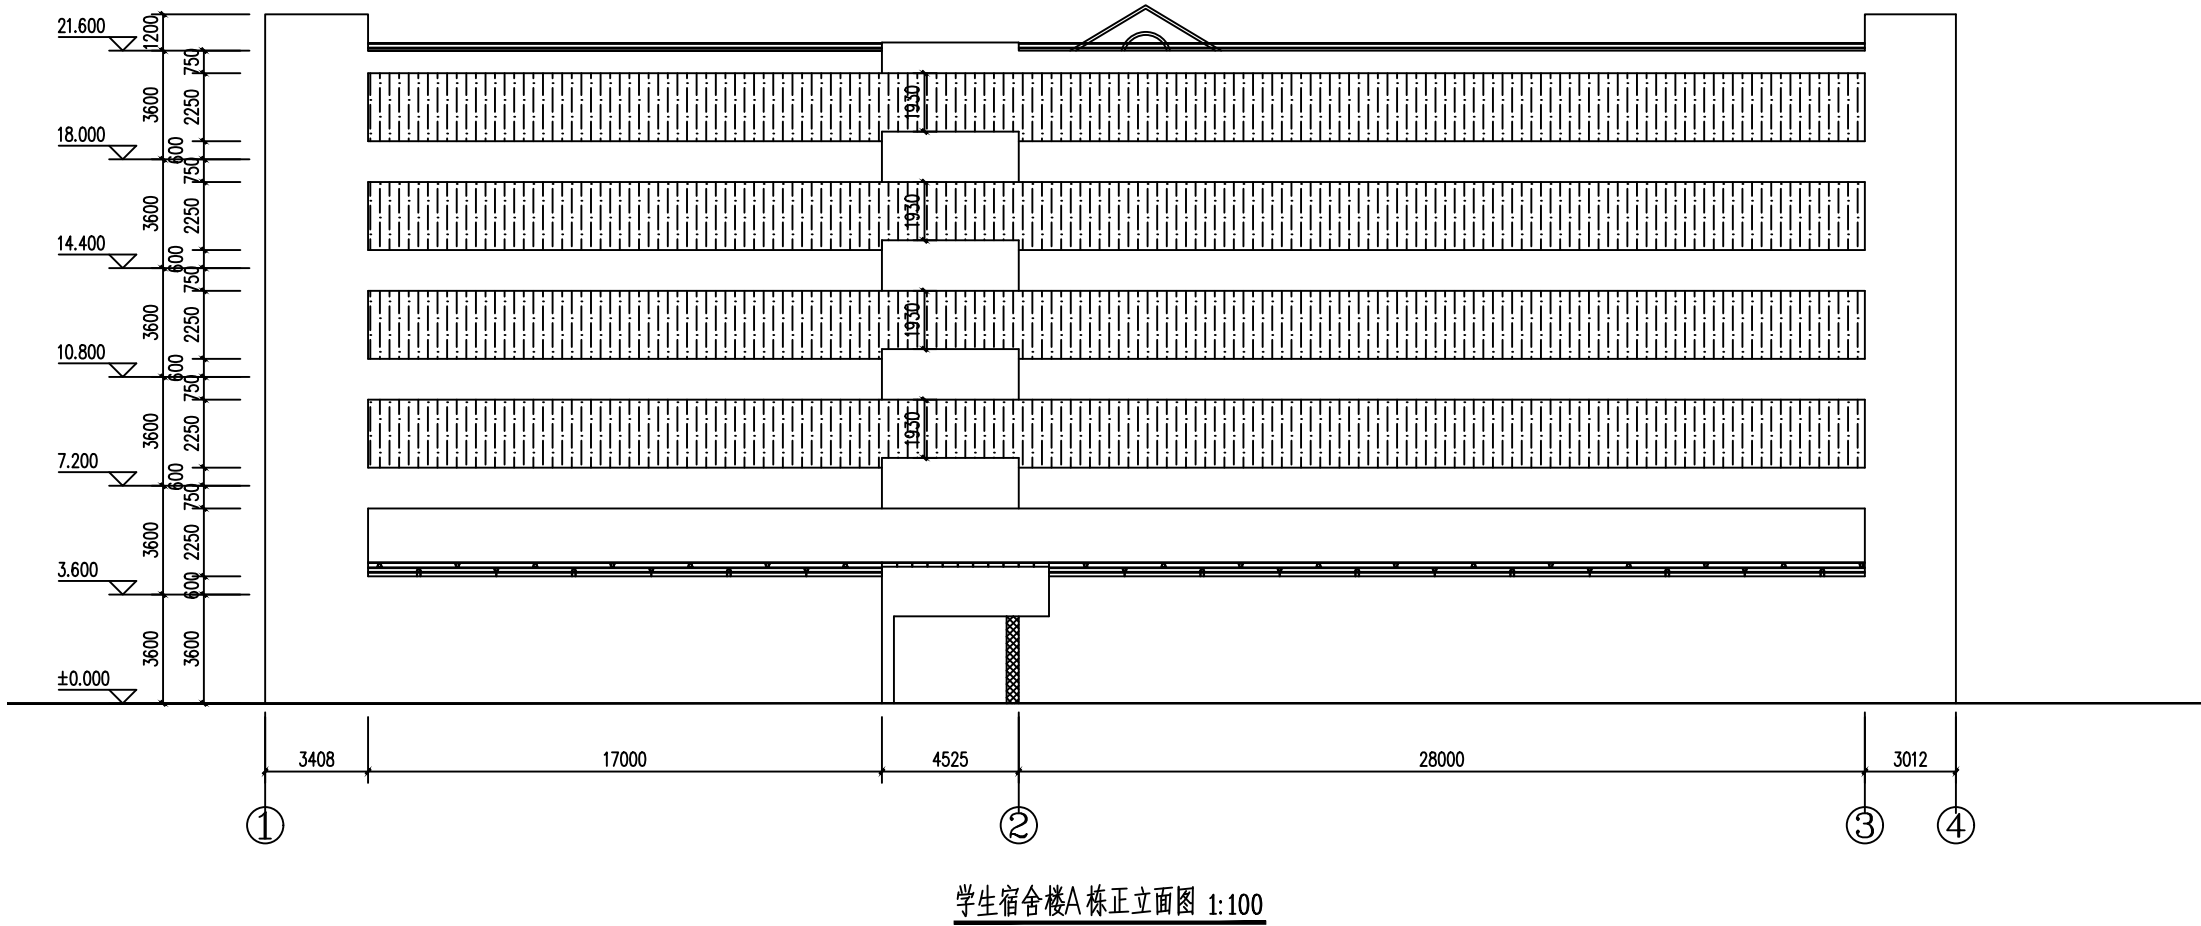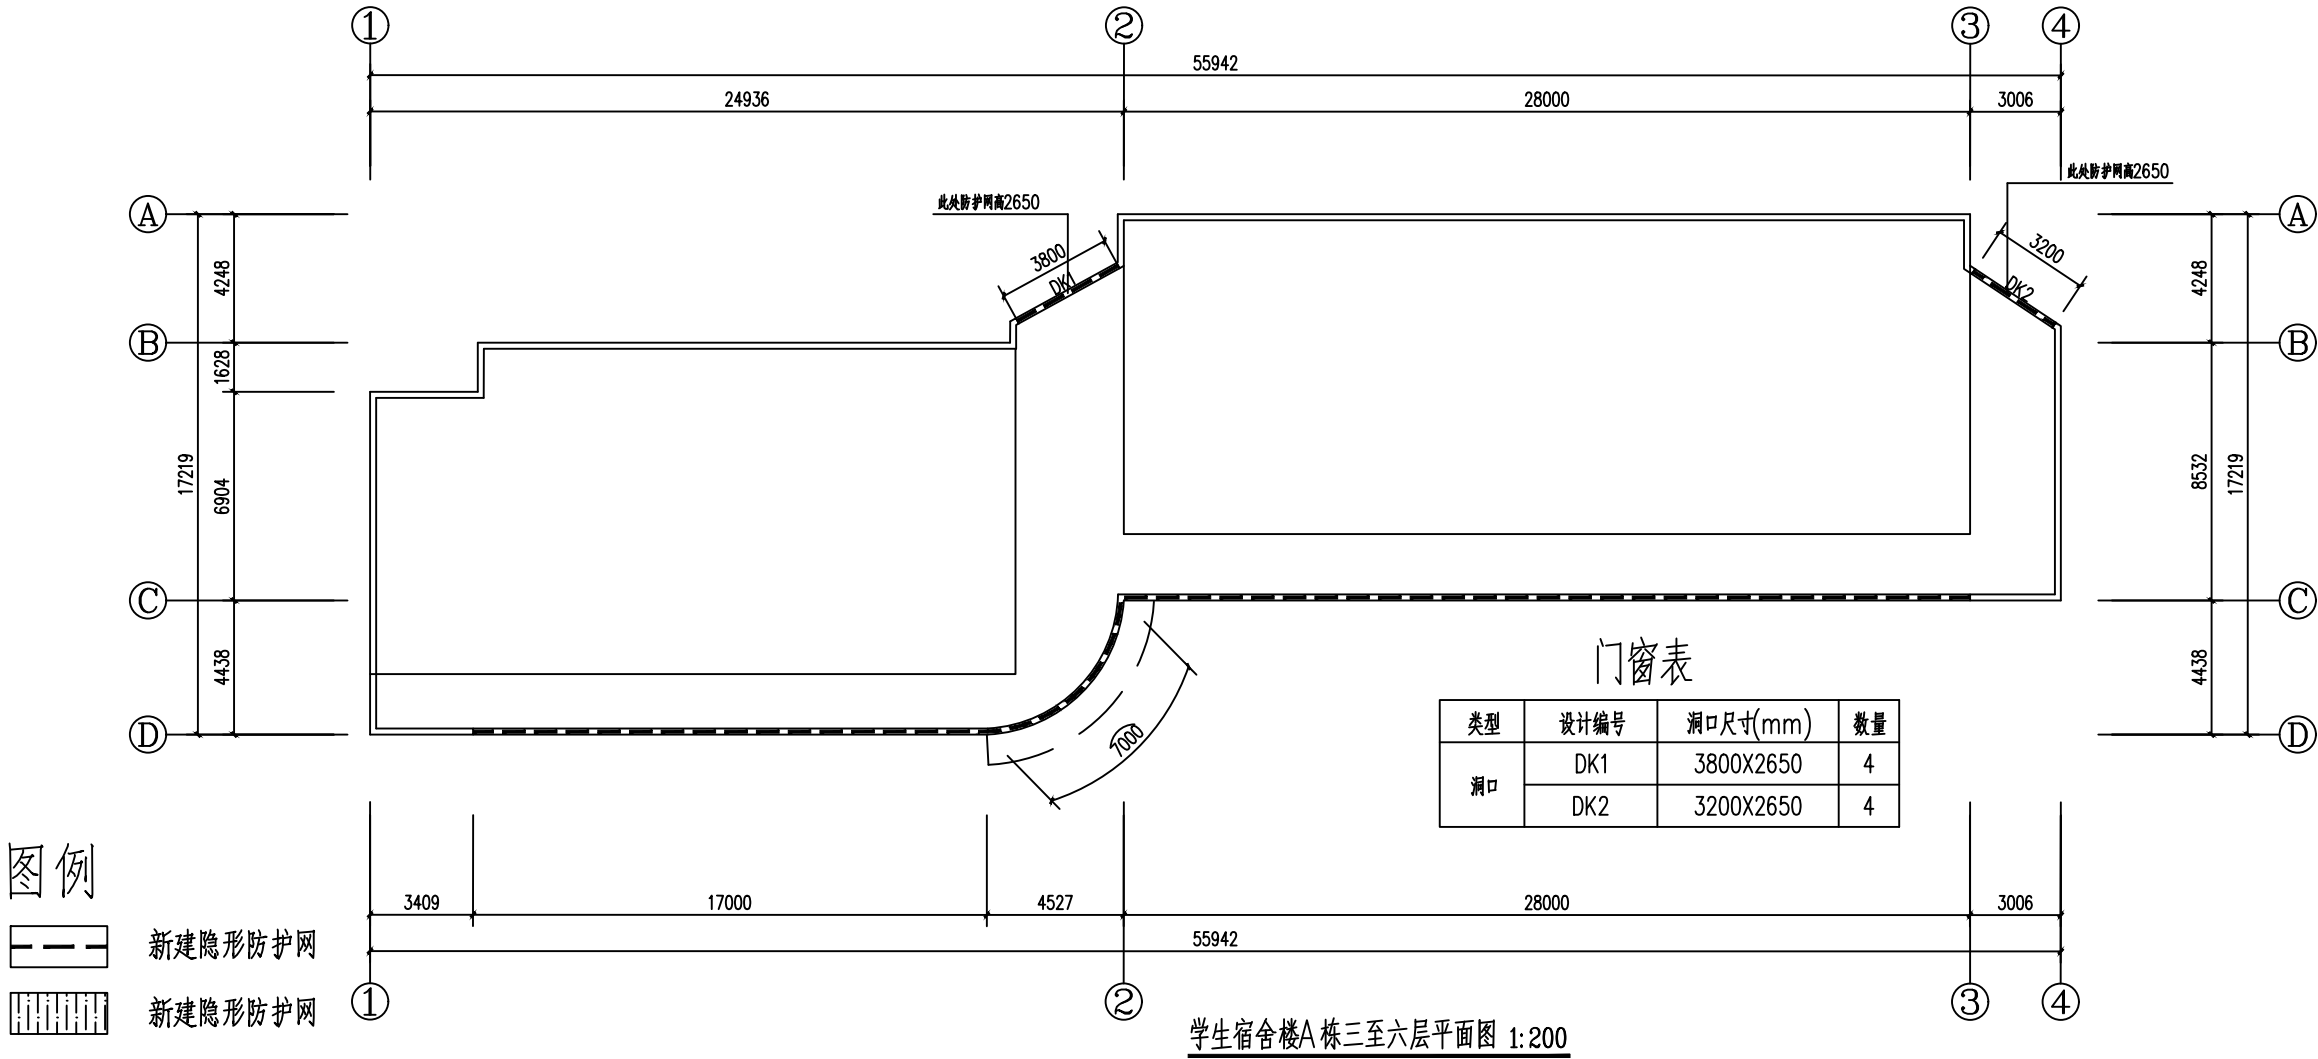

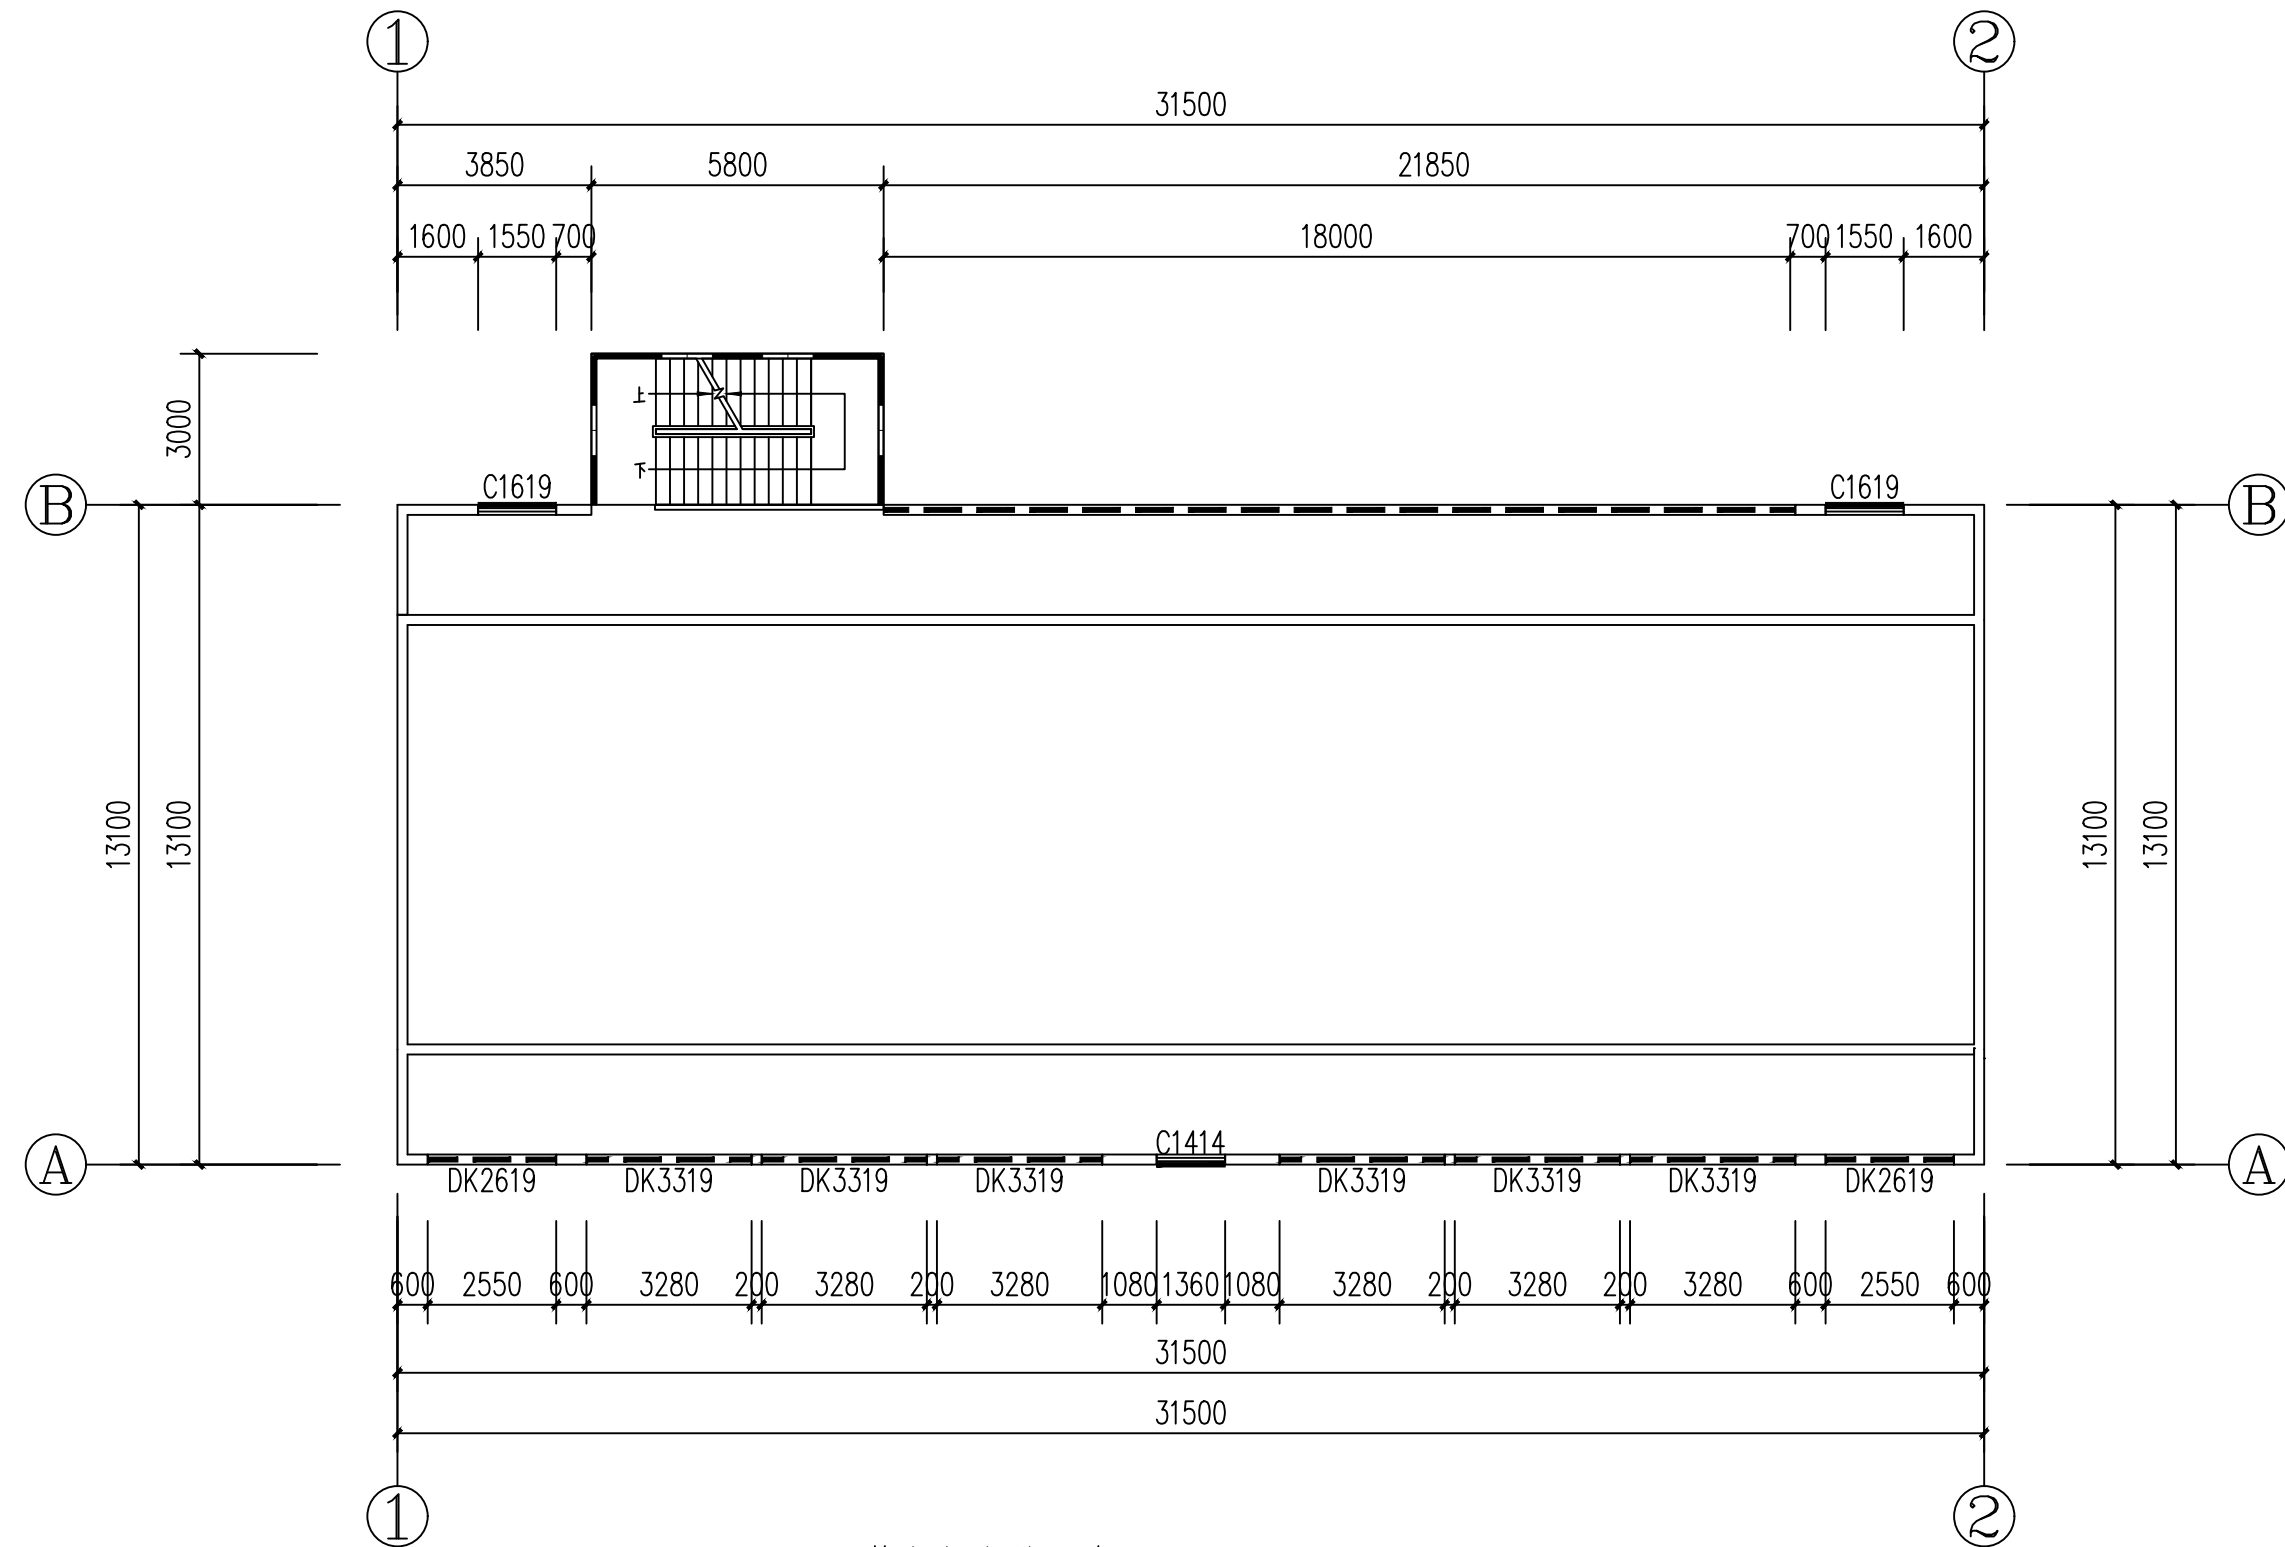

学生宿舍楼B栋三至六平面图 1:200

版权所有，不得复制、套用。
ALL RIGHTS RESERVED, DON'T COPIED, REPRODUCED.



卓筑工程设计有限公司
Zhuozhu Engineering Design Co., Ltd.

■ 建筑行业（建筑工程）乙级 A261136258

单位出图专用章 Stamp of Design Flat

注册执业专用章 Stamp of Registration

建设单位 CLIENT

汕头市潮阳建筑职业技术学校

项目名称 PROJECT

汕头市潮阳建筑职业技术学校楼宇防护网安装修缮工程

图纸名称 TITLE

学生宿舍楼B栋三至六平面图

审 定 APPROVED BY	龙 健	龙 健
审 核 EXAMINED BY	王 俊	王 俊
项目负责 PROJECT CHIEF	王 俊	王 俊
专业负责 SPECIALTY CHIEF	李美慧	李美慧
校 对 CHECKED BY	贾新年	贾新年
设 计 DESIGNED BY	李美慧	李美慧
制 图 DRAWING BY	李美慧	李美慧


图号 DRAWING NO. JS-05

业务号 JOB NO.

出图日期 DATE 2023.08

专 业 DISCIPLINE	建筑	设计阶段 STAGE	施工图
比 例 SCALE	1:100	规 格 SIZE	

条形码, 二维码 BARCODE, QR CODE

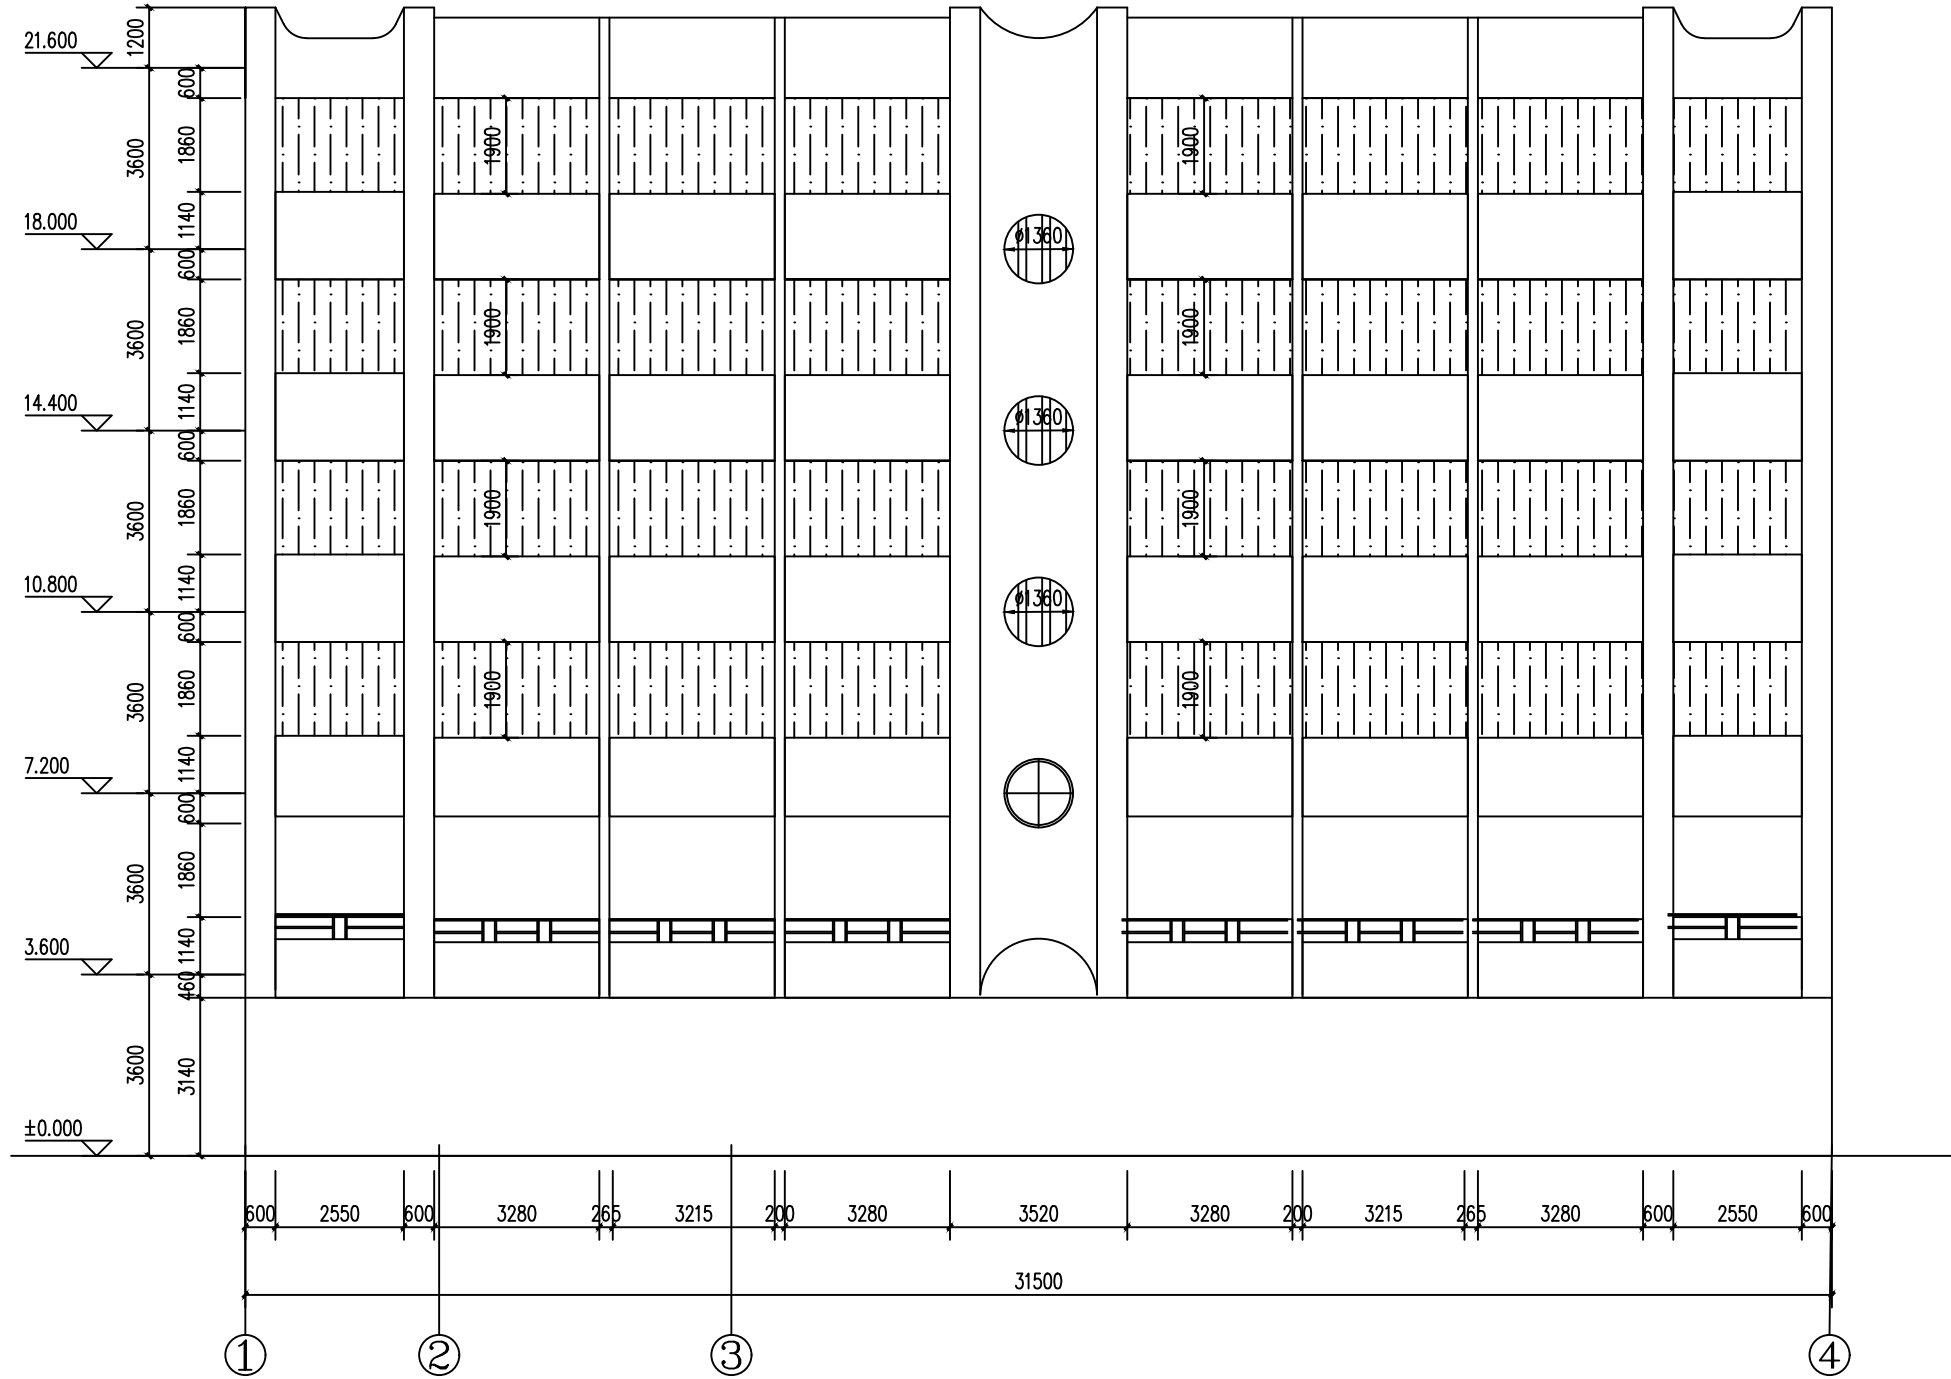

图例



新建隐形防护网



新建不锈钢防护网

学生宿舍楼B栋正立面图 1:100

版权所有，不得复制、套用。
ALL RIGHTS RESERVED, DON'T COPIED, REPRODUCED.



卓筑工程设计有限公司
Zhuozhu Engineering Design Co., Ltd.

■ 建筑行业（建筑工程）乙级 A261136258

单位出图专用章 Stamp of Design Flat

注册执业专用章 Stamp of Registration

建设单位 CLIENT

汕头市潮阳建筑职业技术学校

项目名称 PROJECT

汕头市潮阳建筑职业技术学校楼宇防护网安装修缮工程

图纸名称 TITLE

学生宿舍楼B栋正立面图

审 定 APPROVED BY	龙 健	龙 健
审 核 EXAMINED BY	王 俊	王 俊
项目负责 PROJECT CHIEF	王 俊	王 俊
专业负责 SPECIALTY CHIEF	李美慧	李美慧
校 对 CHECKED BY	贾新年	贾新年
设 计 DESIGNED BY	李美慧	李美慧
制 图 DRAWING BY	李美慧	李美慧

图号 DRAWING NO. JS-06


业务号 JOB NO.

出图日期 DATE 2023.08

专 业 DISCIPLINE	建筑	设计阶段 STAGE	施工图
-------------------	----	---------------	-----

比 例 SCALE	1:100	规 格 SIZE	
--------------	-------	-------------	--

条形码, 二维码 BARCODE, QR CODE

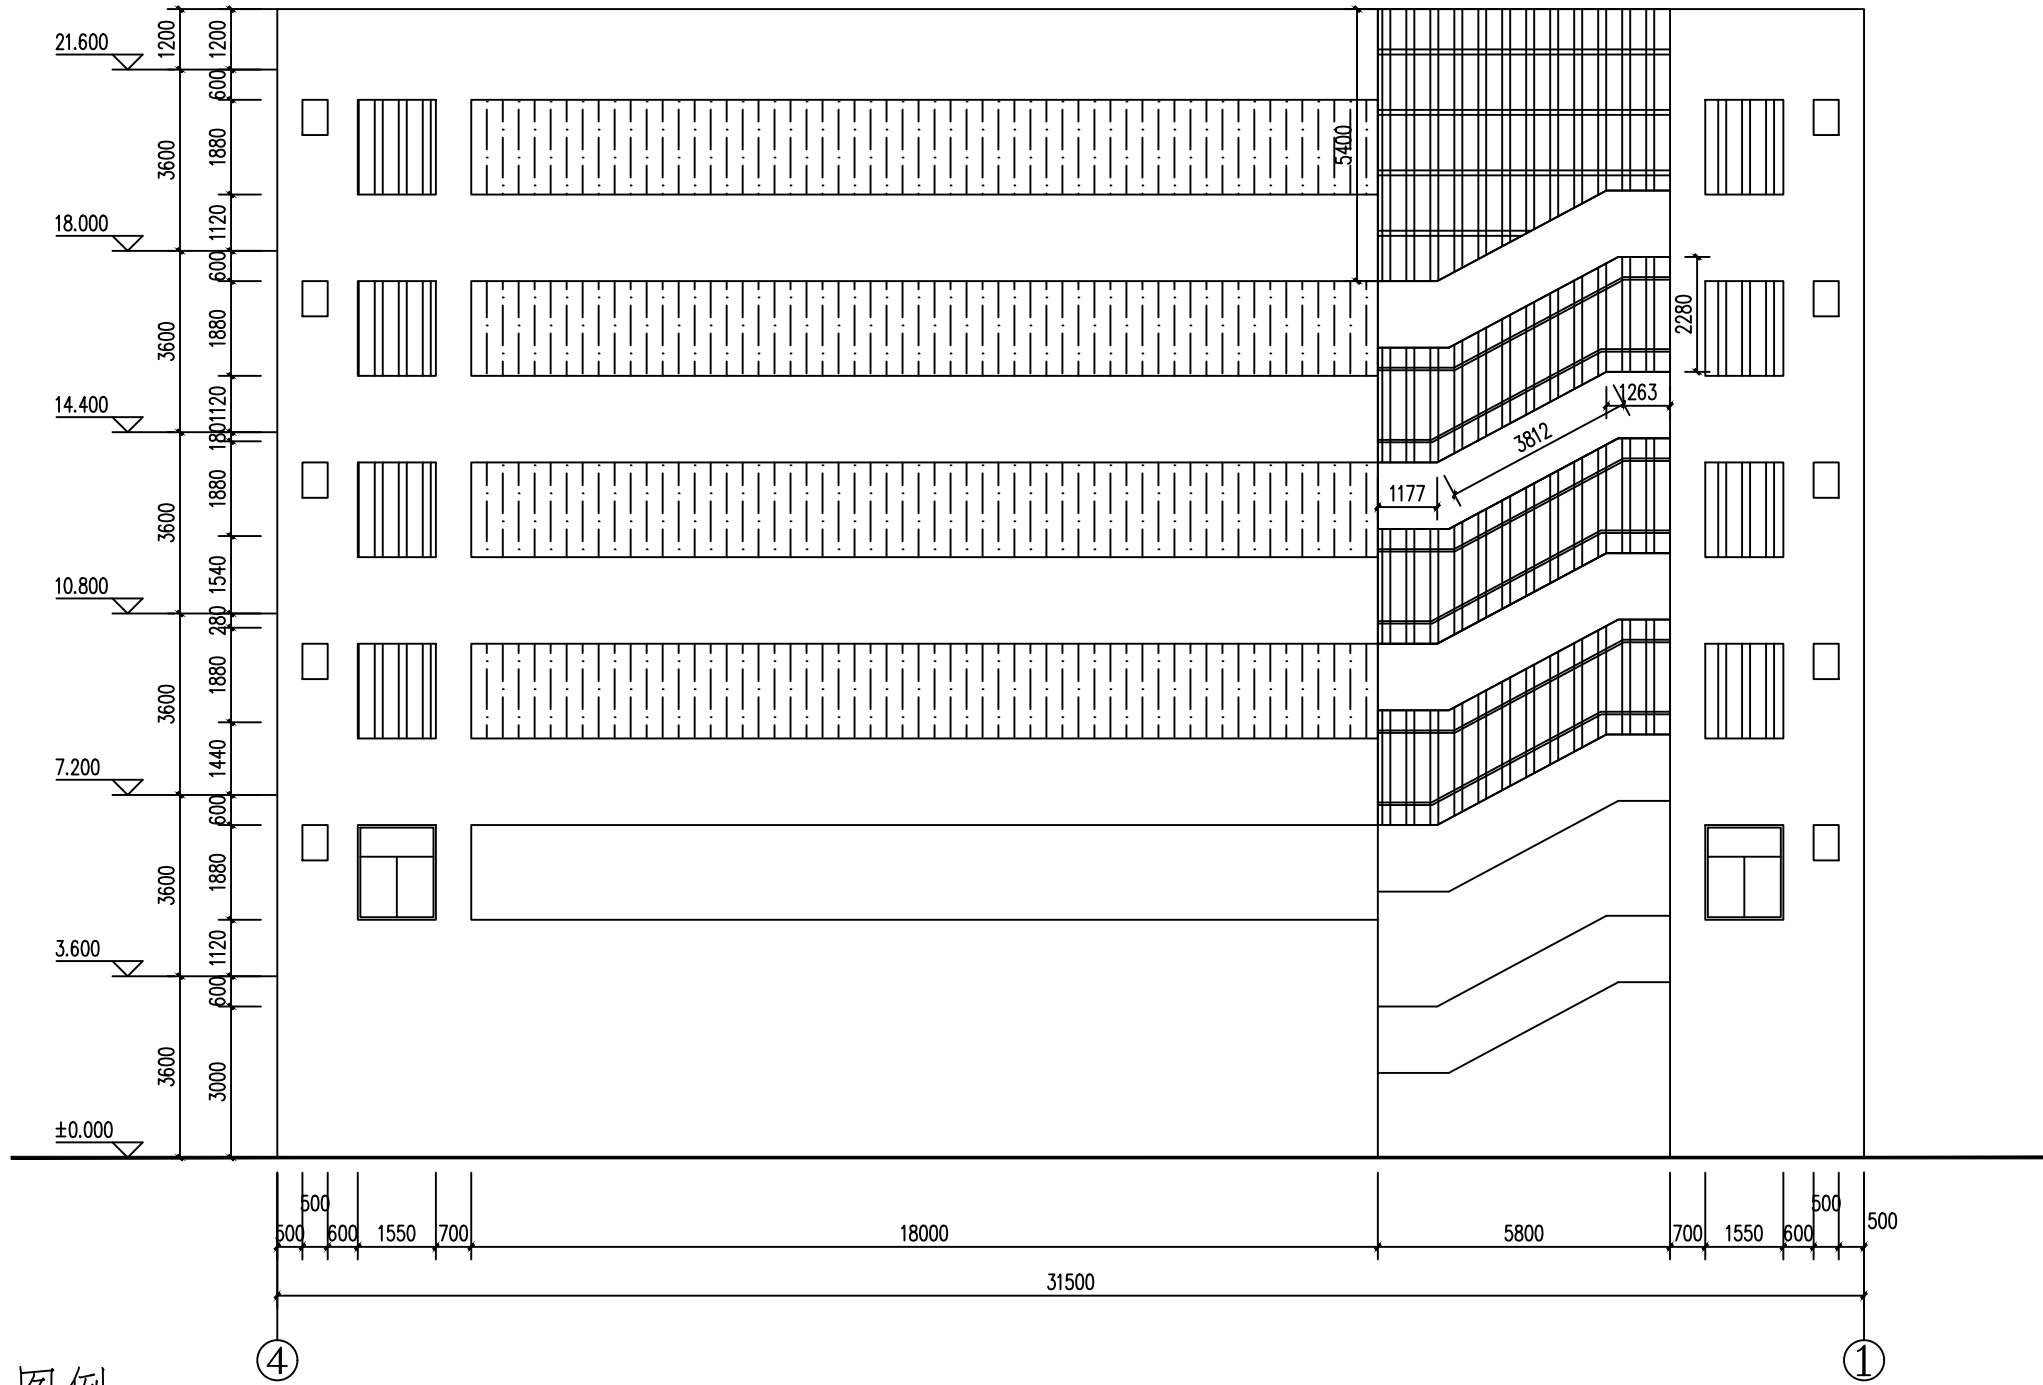

图例



新建隐形防护网



新建不锈钢防护网

学生宿舍楼B栋背立面图 1:100

版权所有，不得复制、套用。
ALL RIGHTS RESERVED, DON'T COPIED, REPRODUCED.



卓筑工程设计有限公司
Zhuozhu Engineering Design Co., Ltd.

■ 建筑行业（建筑工程）乙级 A261136258

单位出图专用章 Stamp of Design Flat

注册执业专用章 Stamp of Registration

建设单位 CLIENT

汕头市潮阳建筑职业技术学校

项目名称 PROJECT

汕头市潮阳建筑职业技术学校楼宇防护网安装修缮工程

图纸名称 TITLE

学生宿舍楼B栋背立面图

审 定 APPROVED BY	龙 健	龙 健
审 核 EXAMINED BY	王 俊	王 俊
项目负责 PROJECT CHIEF	王 俊	王 俊
专业负责 SPECIALTY CHIEF	李美慧	李美慧
校 对 CHECKED BY	贾新年	贾新年
设 计 DESIGNED BY	李美慧	李美慧
制 图 DRAWING BY	李美慧	李美慧

图号 DRAWING NO. JS-07

业务号 JOB NO.

出图日期 DATE 2023.08

专 业 DISCIPLINE	建筑	设计阶段 STAGE	施工图
比 例 SCALE	1:100	规 格 SIZE	

条形码, 二维码 BARCODE, QR CODE