




根据后期具体厨房设备进一步深化图纸

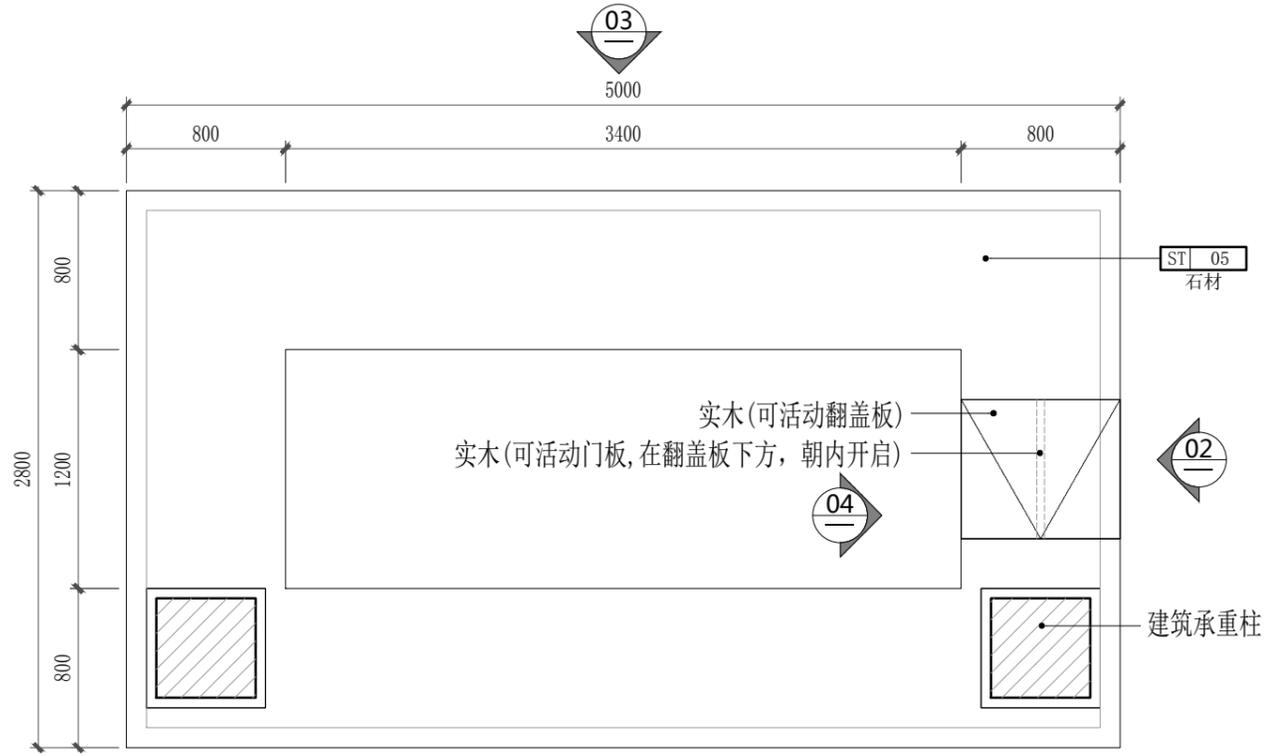


01 DETAIL 明档平面图
SCALE 1:15 1F A1区

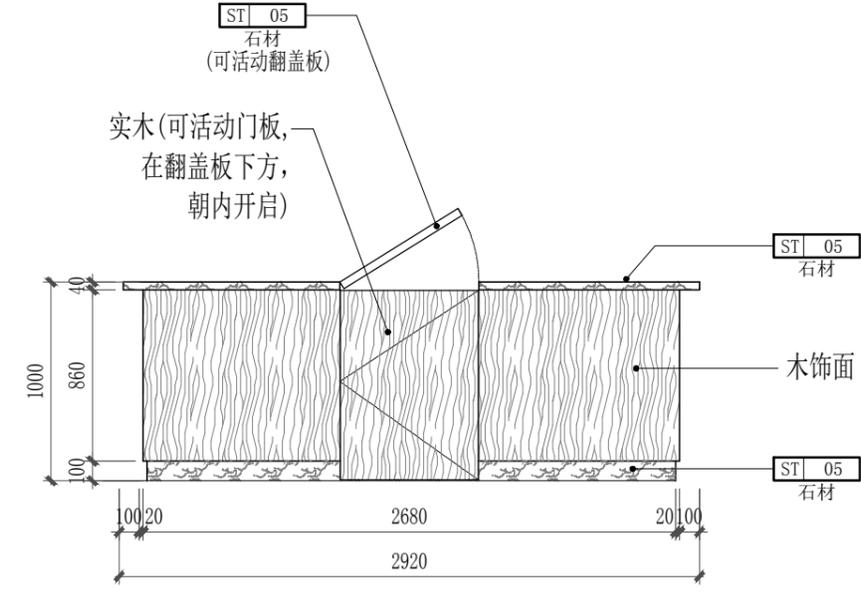

02 DETAIL 明档立面图
SCALE 1:15 1F A1区

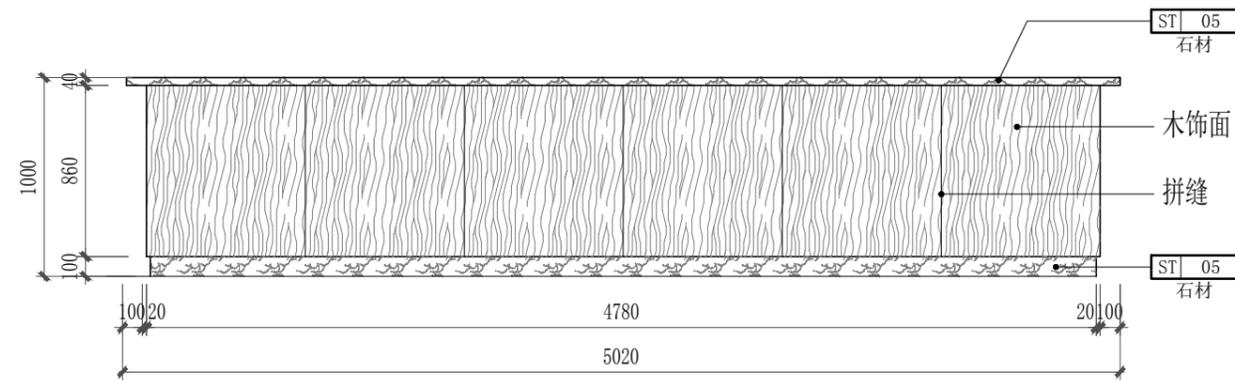

03 DETAIL 明档立面图
SCALE 1:15 1F A1区

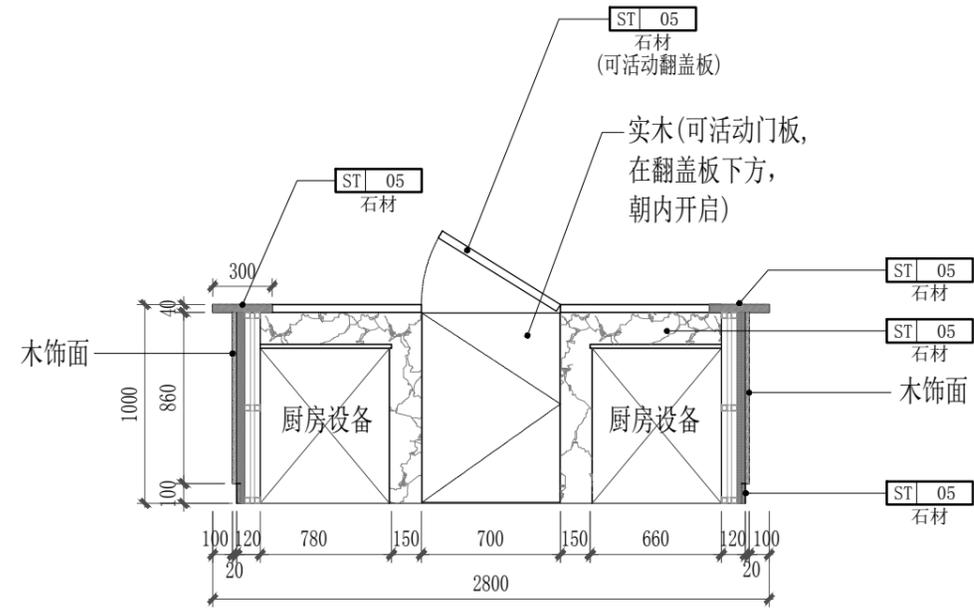

04 DETAIL 明档剖面图
SCALE 1:15 1F A1区

NOTE:

1. 施工者必须实地复核所有尺寸
2. 如尺寸有误 以实际尺寸为准
3. 如有改动墙体须到房管局审批
4. 本公司图纸 版权所有, 不得翻录

AUTHORIZED SIGNATURE(S) &
COMPANY'S CHOP
负责人签署及公司盖章

CLIENT 业 主

SUPERVISE 监理单位

JOB TITLE 工程名称

江西白云湖游客中心

DRAWING TITLE 图纸名称

A1区明档大样图

DESIGNER

设计

CHIEF DESIGNER

设计主持

VICE CHIEF

设计负责

DRAWING

制图

CHECKER

复核者

SCALE

比例

日期

COMPANY VRL

公司网址

邮箱

公司地址

DRAWING NO

图纸编号

DL-08