


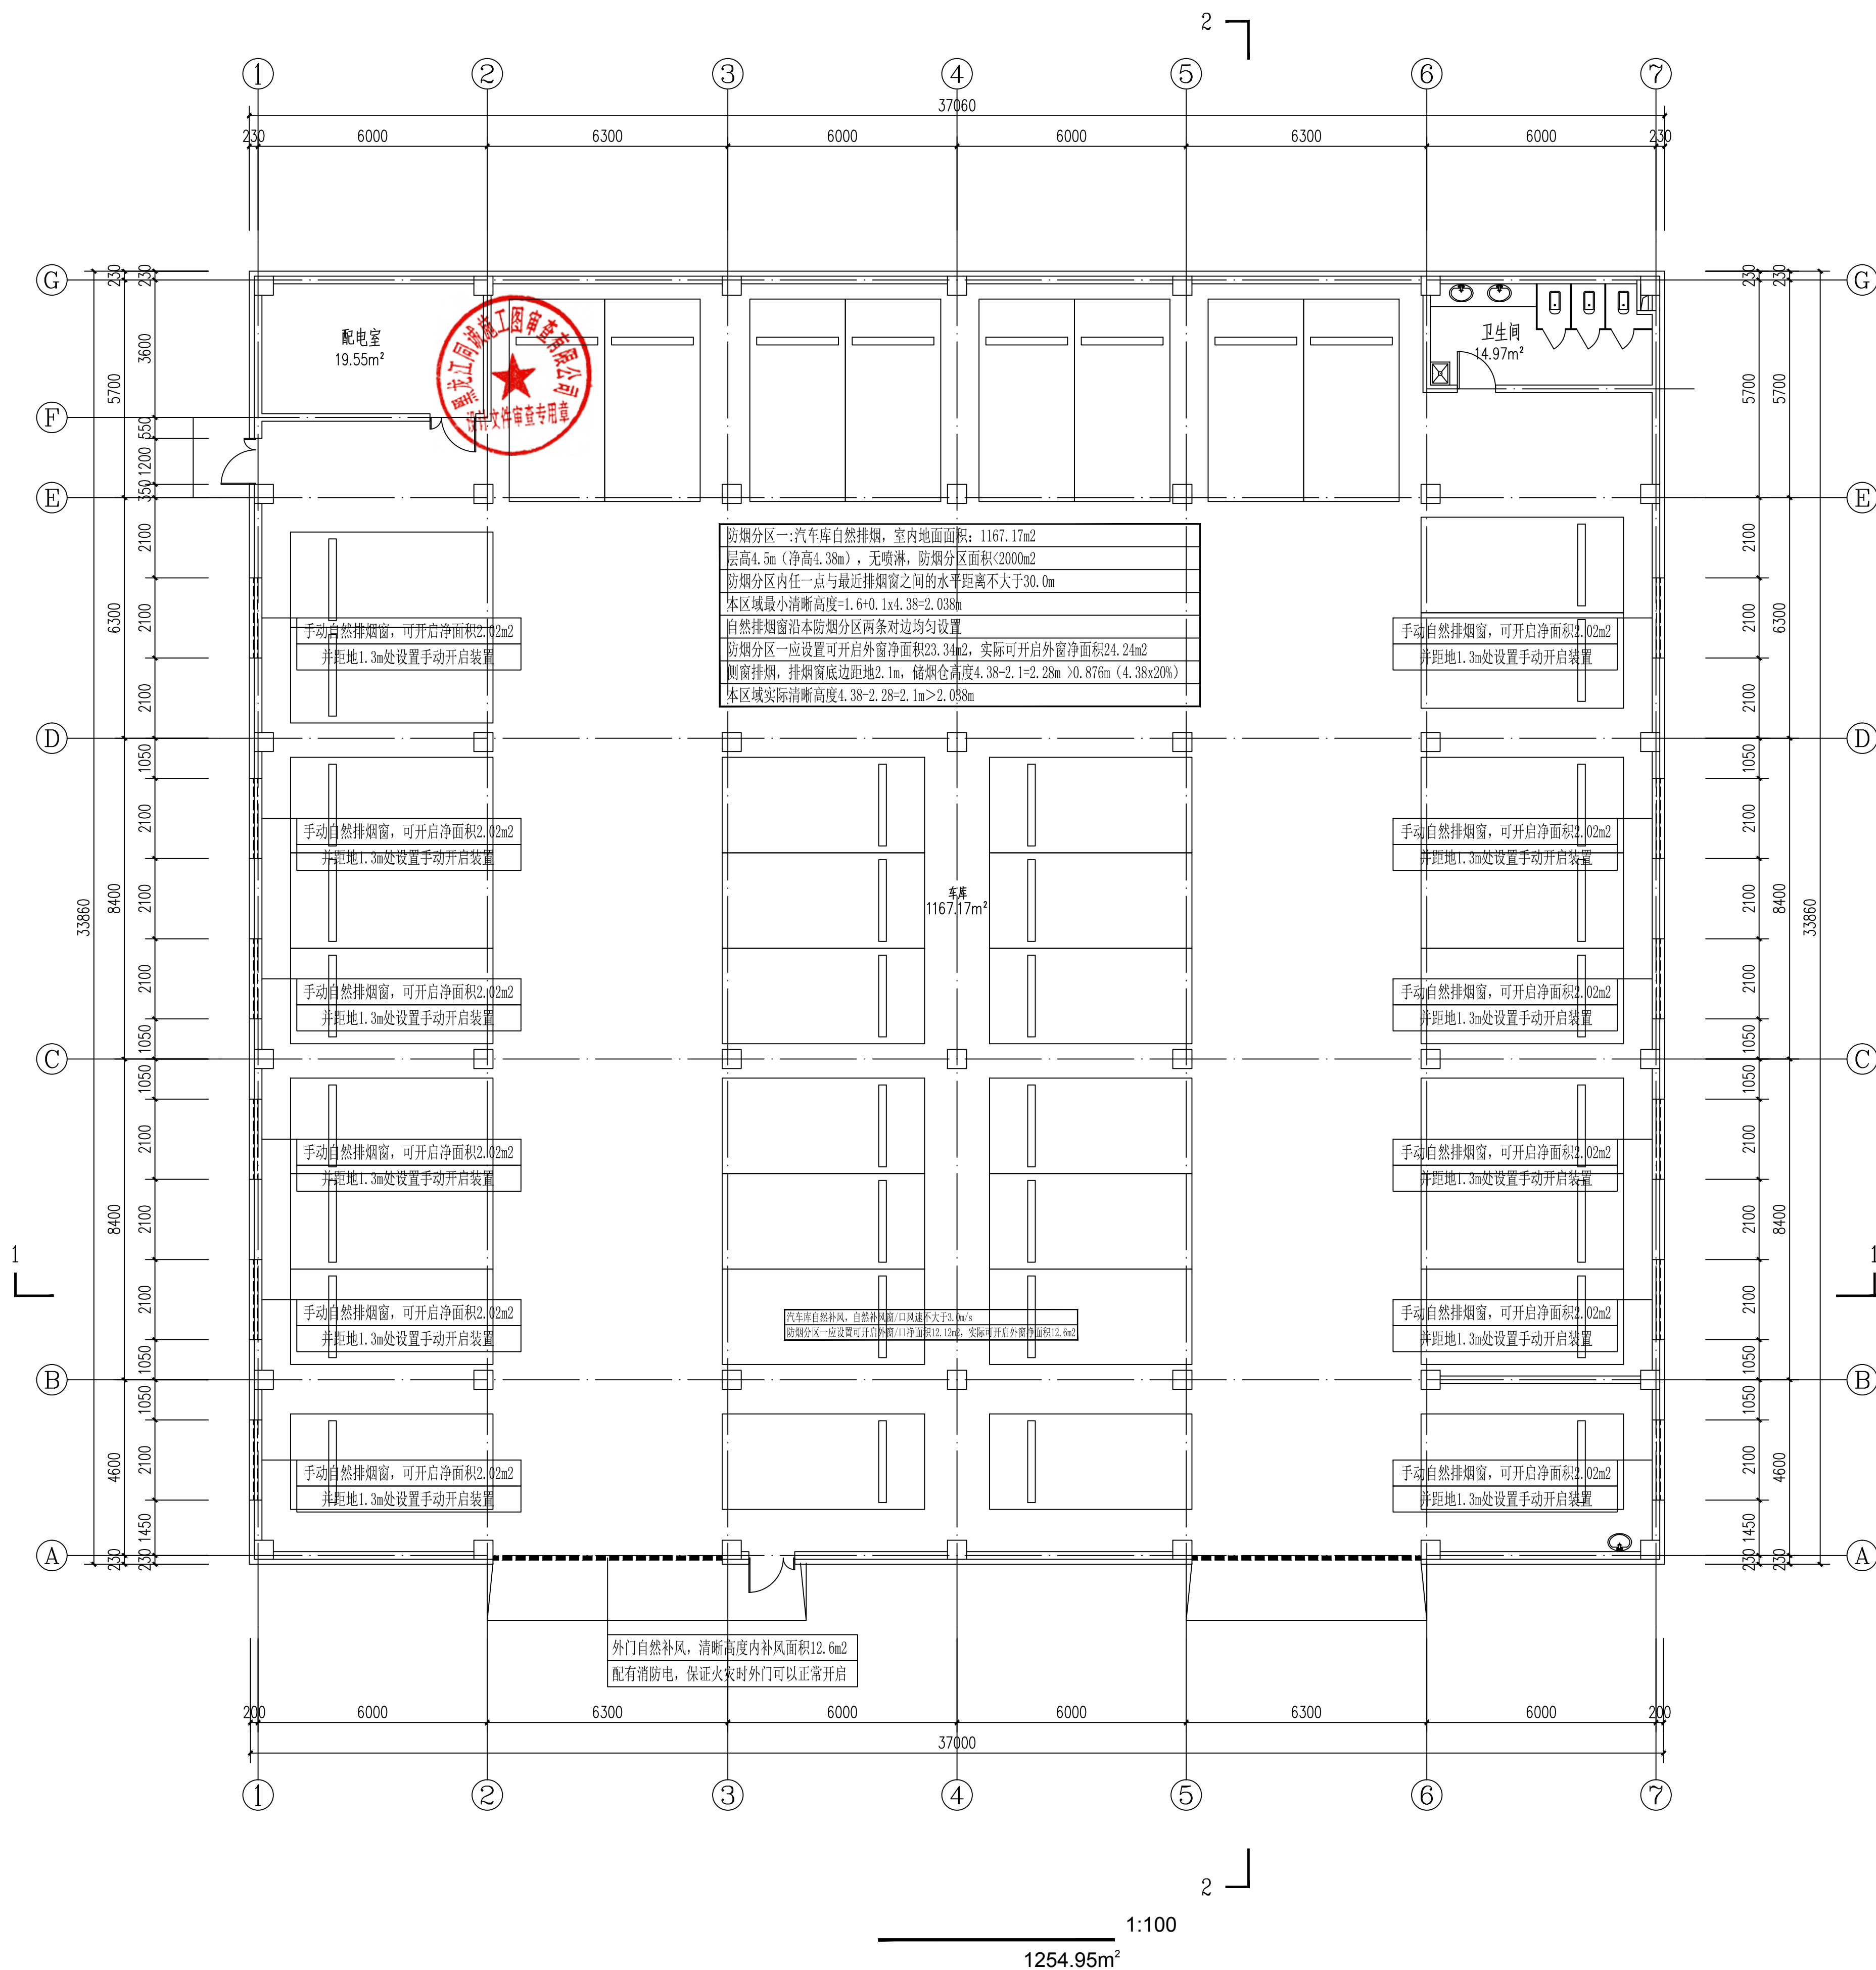

	实 名	签 名
项目负责人	马婷婷	
专业负责人	汪汉众	
设计人	汪汉众	
注册(执业)章		
中华人民共和国注册公用设备工程师(暖通空调)		
姓名: 汪 汉 众		
注册号: 3300165-CX004		
有效期: 至2029年04月		
		


預習章

出图章

宙图藏

竣工

中宇建筑设计院(浙江)有限公司
建筑行业(建筑工程)甲级(有效期★NO:A133A24917
至2029年12月17日)
浙江省住房和城乡建设厅监制

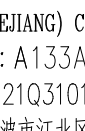	
中元建筑设计院（浙江）有限公司 ZHONGYUAN ARCHITECTURAL DESIGN (ZHEJIANG) CO., LTD.	
工程设计证书编号: A133A024917 (甲级) ISO 注册号: C00121Q3010114R5S/3302	
地址: 浙江省宁波市江北区洪都路159弄633室	
管 定	马婷婷
DESIGNED BY	马婷婷
管 查	袁超飞
EXAMINED BY	袁超飞
项目负责人 PROJECT LEADER	马婷婷
技术负责人 TECHNICAL MANAGER	汪汉众
CHECKED BY	汪汉众
管 校	张立嘉
校 核	张立嘉
管 校	汪汉众
校 核	汪汉众
制图人 DRAWN BY	汪汉众
建设单位 CONSTRUCTION COMPANY	
中华人民共和国绥芬河海关	
工程名称 PROJECT NAME	
哈尔滨海关海关地区边关生活设施保障能力提升工程(二期)	
子项名称 SUB-PROJECT NAME	
绥芬河海关新建车库	
图名 DRAWING TITLE	
一层排排烟平面图	
工程编号 PROJECT NO.	SHLJ26030
专业 PROFESSION	暖通
设计编号 DESIGN NO.	暖通02
日期 DATE	施工图
日期 DATE	2026.07

审查类型: A1 (841X594)