


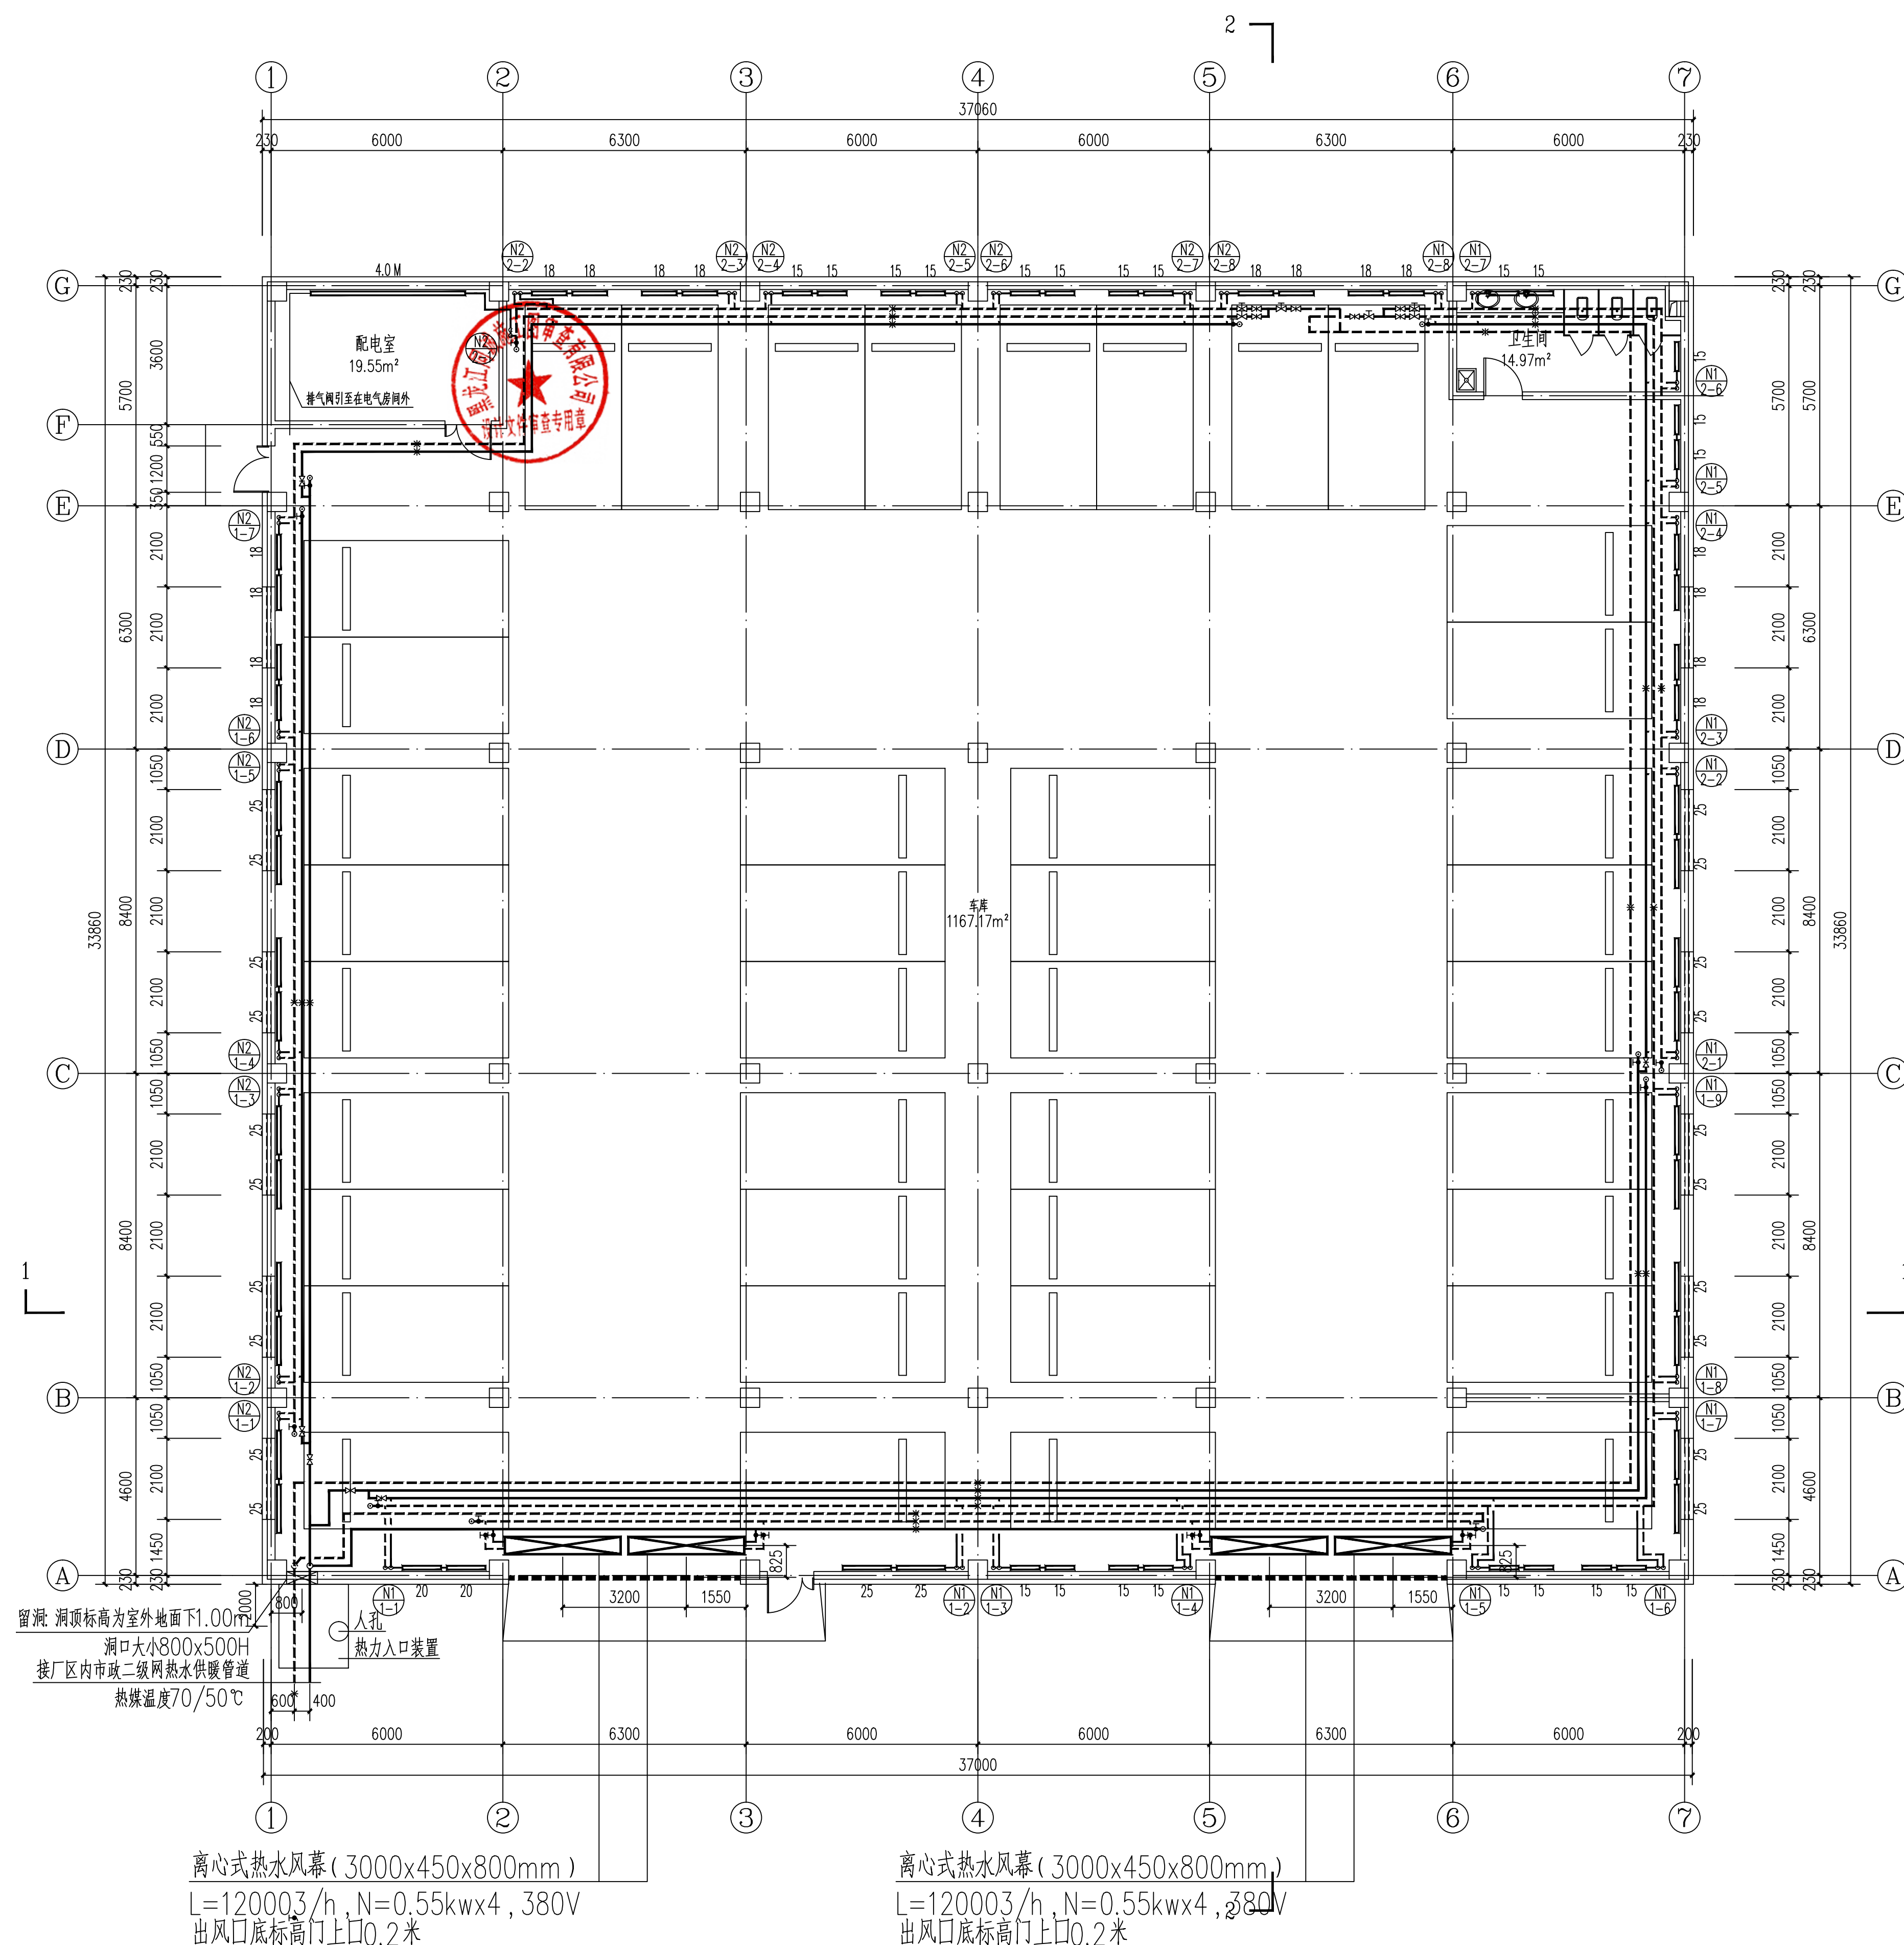

离心式热水风幕 (3000x450x800mm)
 $L=120003/h$, $N=0.55kw \times 4$, 380V
 出风口底标高门上口0.2米

离心式热水风幕(3000x450x800mm)
L=120003/h, N=0.55kw x 4, 2380V
出风口底标高门上口0.2米

1254.95m² 1:100

	实 名	签 名
项目负责人	马婷婷	马婷婷
专业负责人	汪汉众	汪汉众
设 计 人	汪汉众	汪汉众
注册(执业)章 中华人民共和国注册公用设备工程师(暖通空调) 姓 名: 汪 汉 众 注册号: 3300165-CN004 有效期: 至2029年04月		
预盖章		
出图章		
审图章		
竣工章		
设计单位(浙江)有限公司 (建设)★NO:A133A24917 (12.17.8) 住房和城乡建设厅监制		
中宇建筑设计院(浙江)有限公司 ZHONGYU ARCHITECTURAL DESIGN INSTITUTE (ZHEJIANG) CO.,LTD. 工程登记证编号: A133A24917(甲级) ISO 证号编号: 00121Q310114R55/3302 总 部: 浙江省宁波市江北区洪都路159号633室		
审定 AUTHORIZED BY	马婷婷	马婷婷
审核 EXAMINED BY	袁超飞	袁超飞
项目负责人 PROJECT CAPTAIN	马婷婷	马婷婷
专业负责人 MANAGER	汪汉众	汪汉众
校对人 CHECKED BY	张立嘉	张立嘉
设计人 DESIGNED BY	汪汉众	汪汉众
制图人 DRAWN BY	汪汉众	汪汉众
建设单位 CONSTRUCTION COMPANY 中华人民共和国绥芬河海关		
工程名称 PROJECT NAME 哈尔滨海关艰苦地区边关生活 设施保障能力提升工程(二期)		
子项名称 ITEM NAME 绥芬河海关新建车库		
图名 DRAWING TITLE 一层采暖平面图		
工程编号 PROJECT NO. 专 业 PROFESSION 版 次 REVISION NO.	SHLJ28030 暖通	图 号 DRAWING 设计阶段 PHASE 日期 DATE 暖通03 施工工 2026.0
审查类型:		A1 (B41X594)