


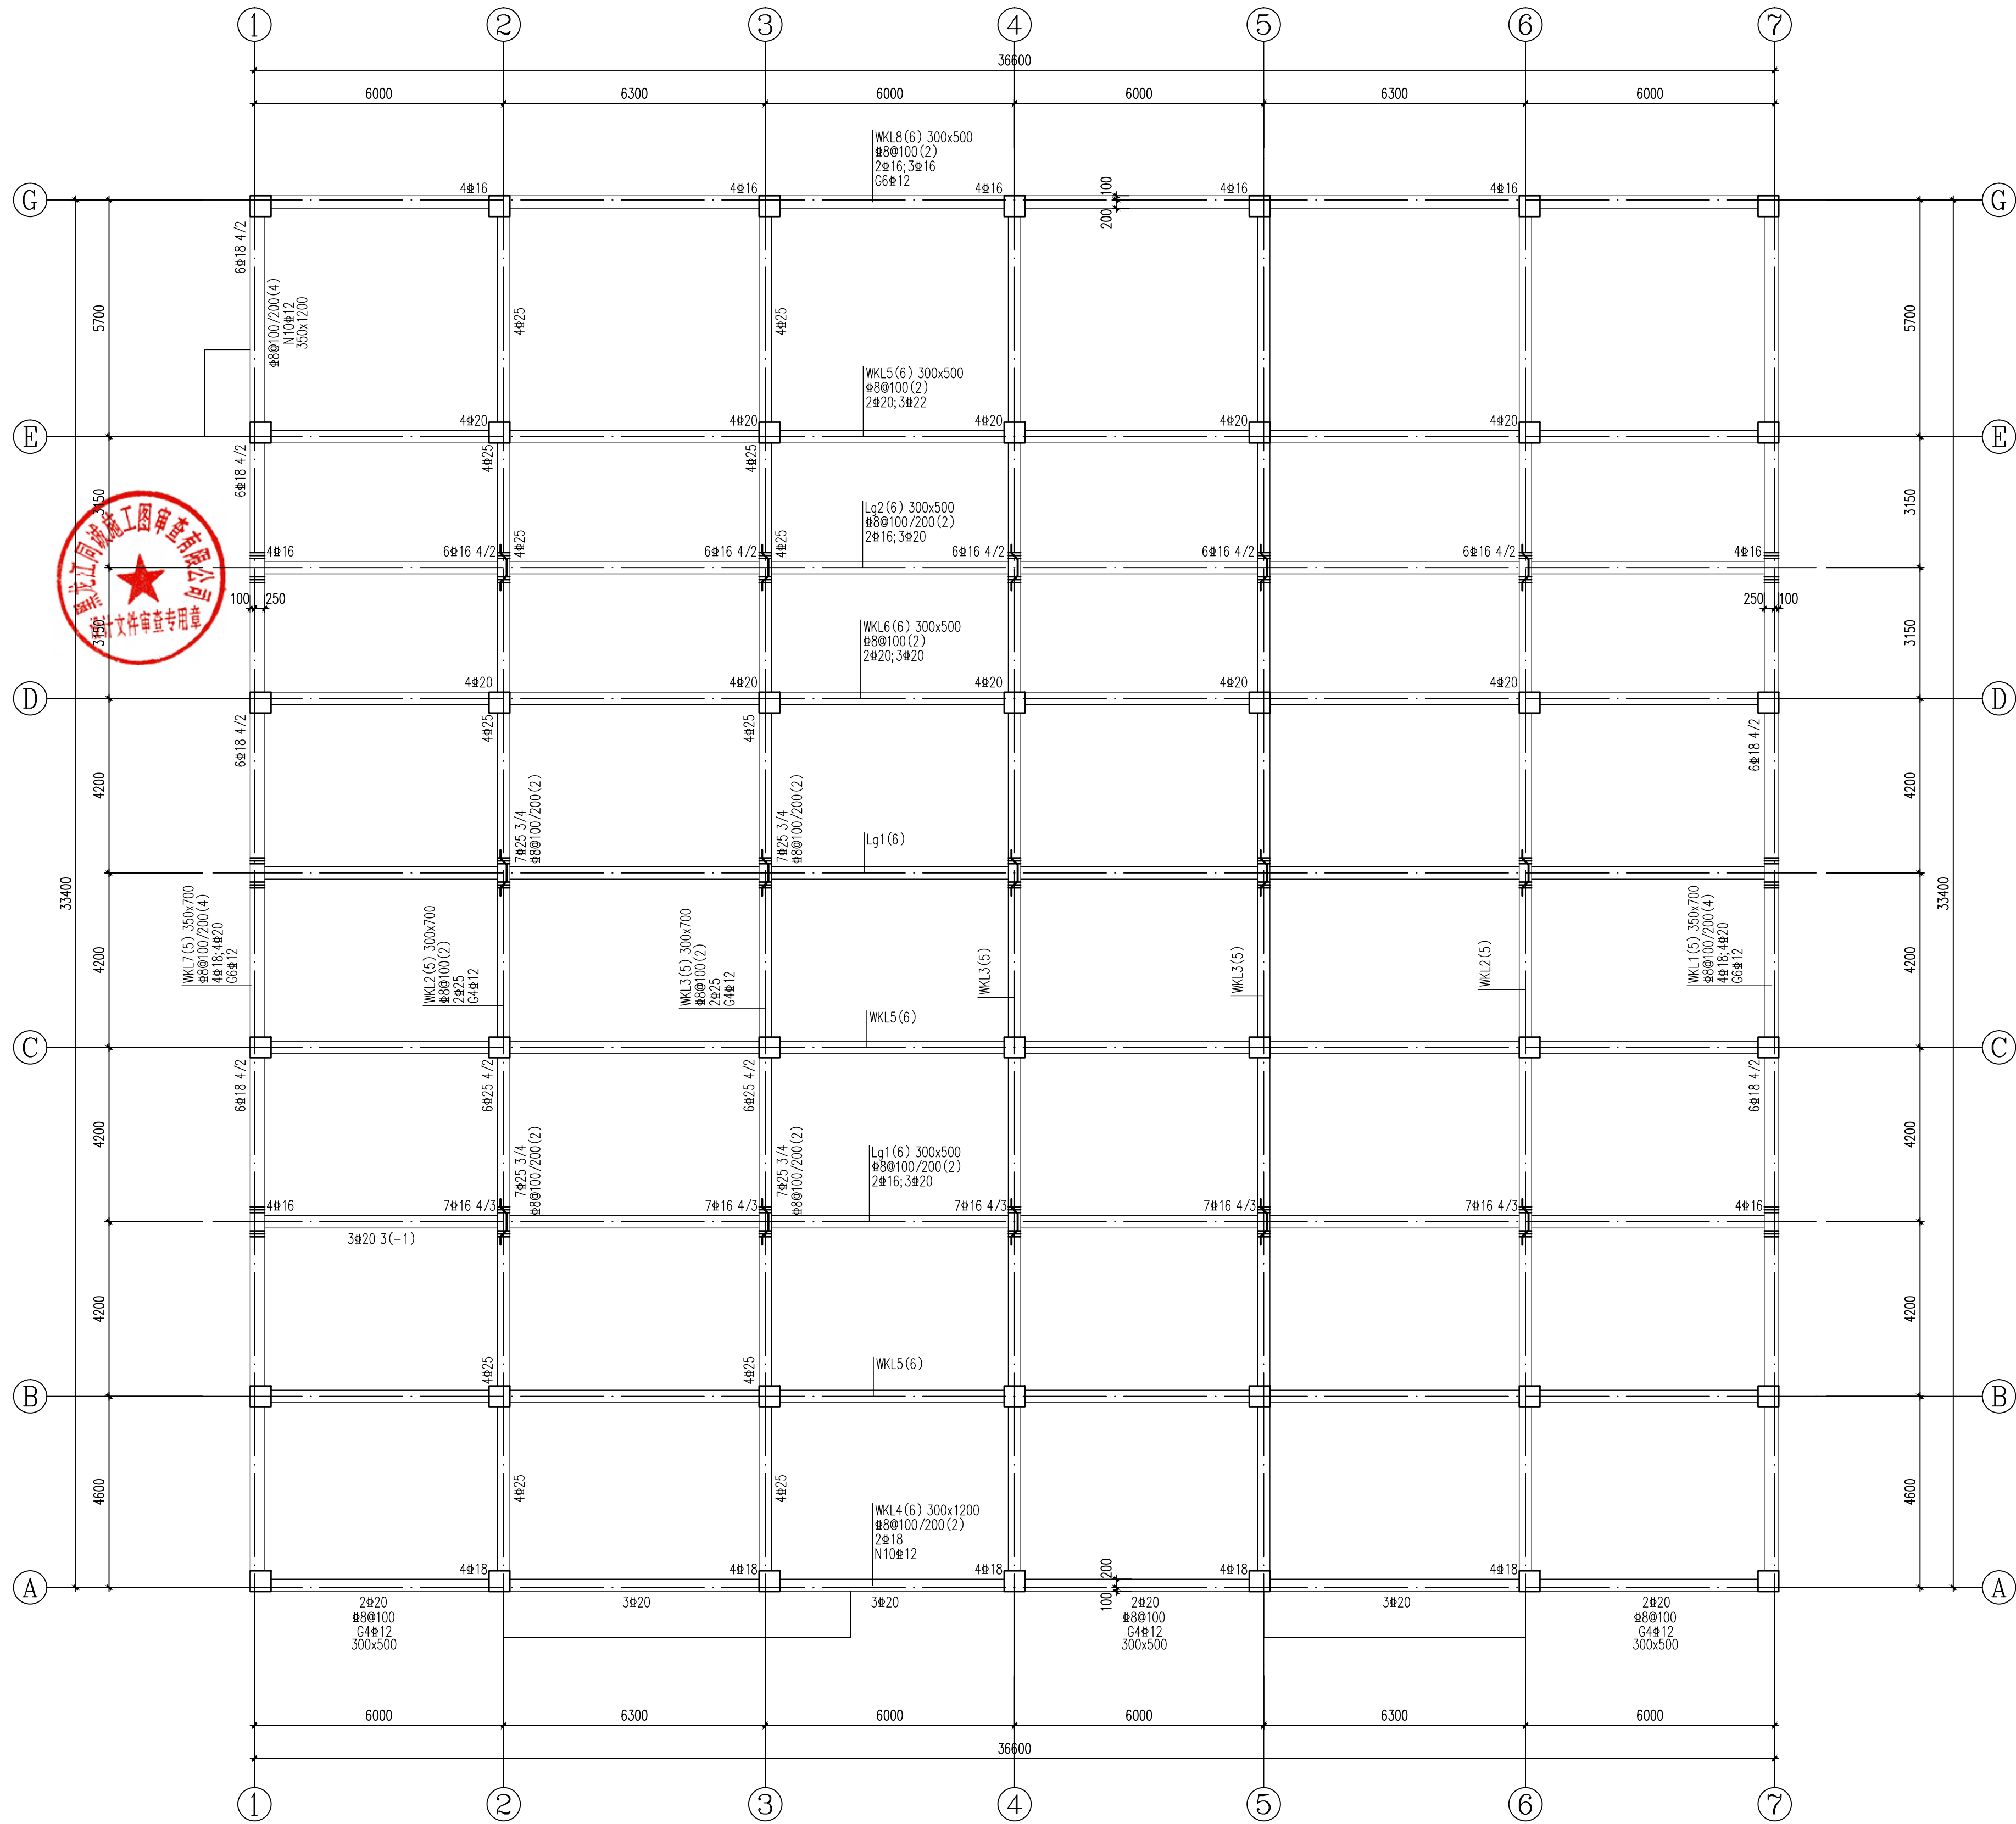

- 抗震等级四级。
- 材料:混凝土强度等级C30, 钢筋HRB400(Ⅱ)。
- 钢筋的混凝土保护层厚度, 见“结构设计总说明”。
- 未特殊标注的梁顶标高为4.750m; 未特殊注明梁定位均沿轴线居中布置, 或与墙柱边齐。
- 当梁钢筋在墙柱节点内水平锚固长度不足 $0.4l_{aE}$ 时, 应采取附加锚固措施, 做法见附加锚固措施详图。
- 主次梁相交处附加箍筋做法, 见“结构设计总说明”; 等高梁(包括井字梁、十字梁)相交处, 相交梁两侧各增设箍筋3组, 间距50mm, 箍筋放数、直径同该侧梁箍筋。主次梁斜交时箍筋排布做法详见《18CG901-1》P2-43页相应构造。图中未特殊注明吊筋均为2Φ16。
- 梁相邻跨平面定位尺寸或梁宽有变化时, 其支座负筋应尽可能直通, 不能直通时各自锚入支座内。
- 编号相同的梁, 截面、配筋及梁顶标高相同, 梁长按实际长度。
- 本图相关构造详见《混凝土结构施工图平面整体表示方法制图规则和构造详图》(22G101-1)。
- 设备管井与设备图纸核对无误后方可施工, 钢筋正常通过, 待管道安装完毕后浇筑混凝土。
- 跨度大于4m的梁支模时底模起拱0.3%。
- 未尽事宜见“结构设计总说明”。

	实 名	签 名
项目负责人	马婷婷	[Signature]
专业负责人	陆海晨	[Signature]
设计人	郭建成	[Signature]
注册(执业)章 中华人民共和国一级注册结构工程师 姓名： 陆海晨 注册号： 3300165-S016 有效期： 至2027年12月 [Red Seal]		
预盖章		
出图章		
审图章		
竣工章		
中宇建筑设计院（浙江）有限公司 ZHUOYU ARCHITECTURE DESIGN INSTITUTE (ZHEJIANG) CO.,LTD. 工程设计师编号：A133A24917 (甲级) ISO证书编号:00121Q310114R5S\3302 地 址：浙江省宁波市江北区洪塘路159号6.33室 审查 AUTHORIZED BY 马婷婷 [Signature] 校核 EXAMINED BY 王晓辉 [Signature] 项目负责人 PROJECT CHIEF 马婷婷 [Signature] 专业负责人 SPECIAL AGENT 陆海晨 [Signature] 检查人 CHECKED BY 马震 [Signature] 设计人 DESIGNED BY 郭建成 [Signature] 制图人 DRAWING BY 郭建成 [Signature] 建设单位 CONSTRUCTION COMPANY 中华人民共和国绥芬河海关 工程名称 PROJECT NAME 哈尔滨海关艰苦地区边关生活设施保障能力提升工程（二期） 子项名称 ITEM NAME 绥芬河海关新建车库 图名 DRAWING TITLE 一层顶梁平面布置及配筋图 工程编号 PROJECT NO. JHLJ-26030 图 号 DRAWING No. §《施》 - 07 专业 PROFESSION 结构 设计阶段 DESIGN PHASE 施工图 版次 VERSION No. 日期 DATE 2026. 07		