



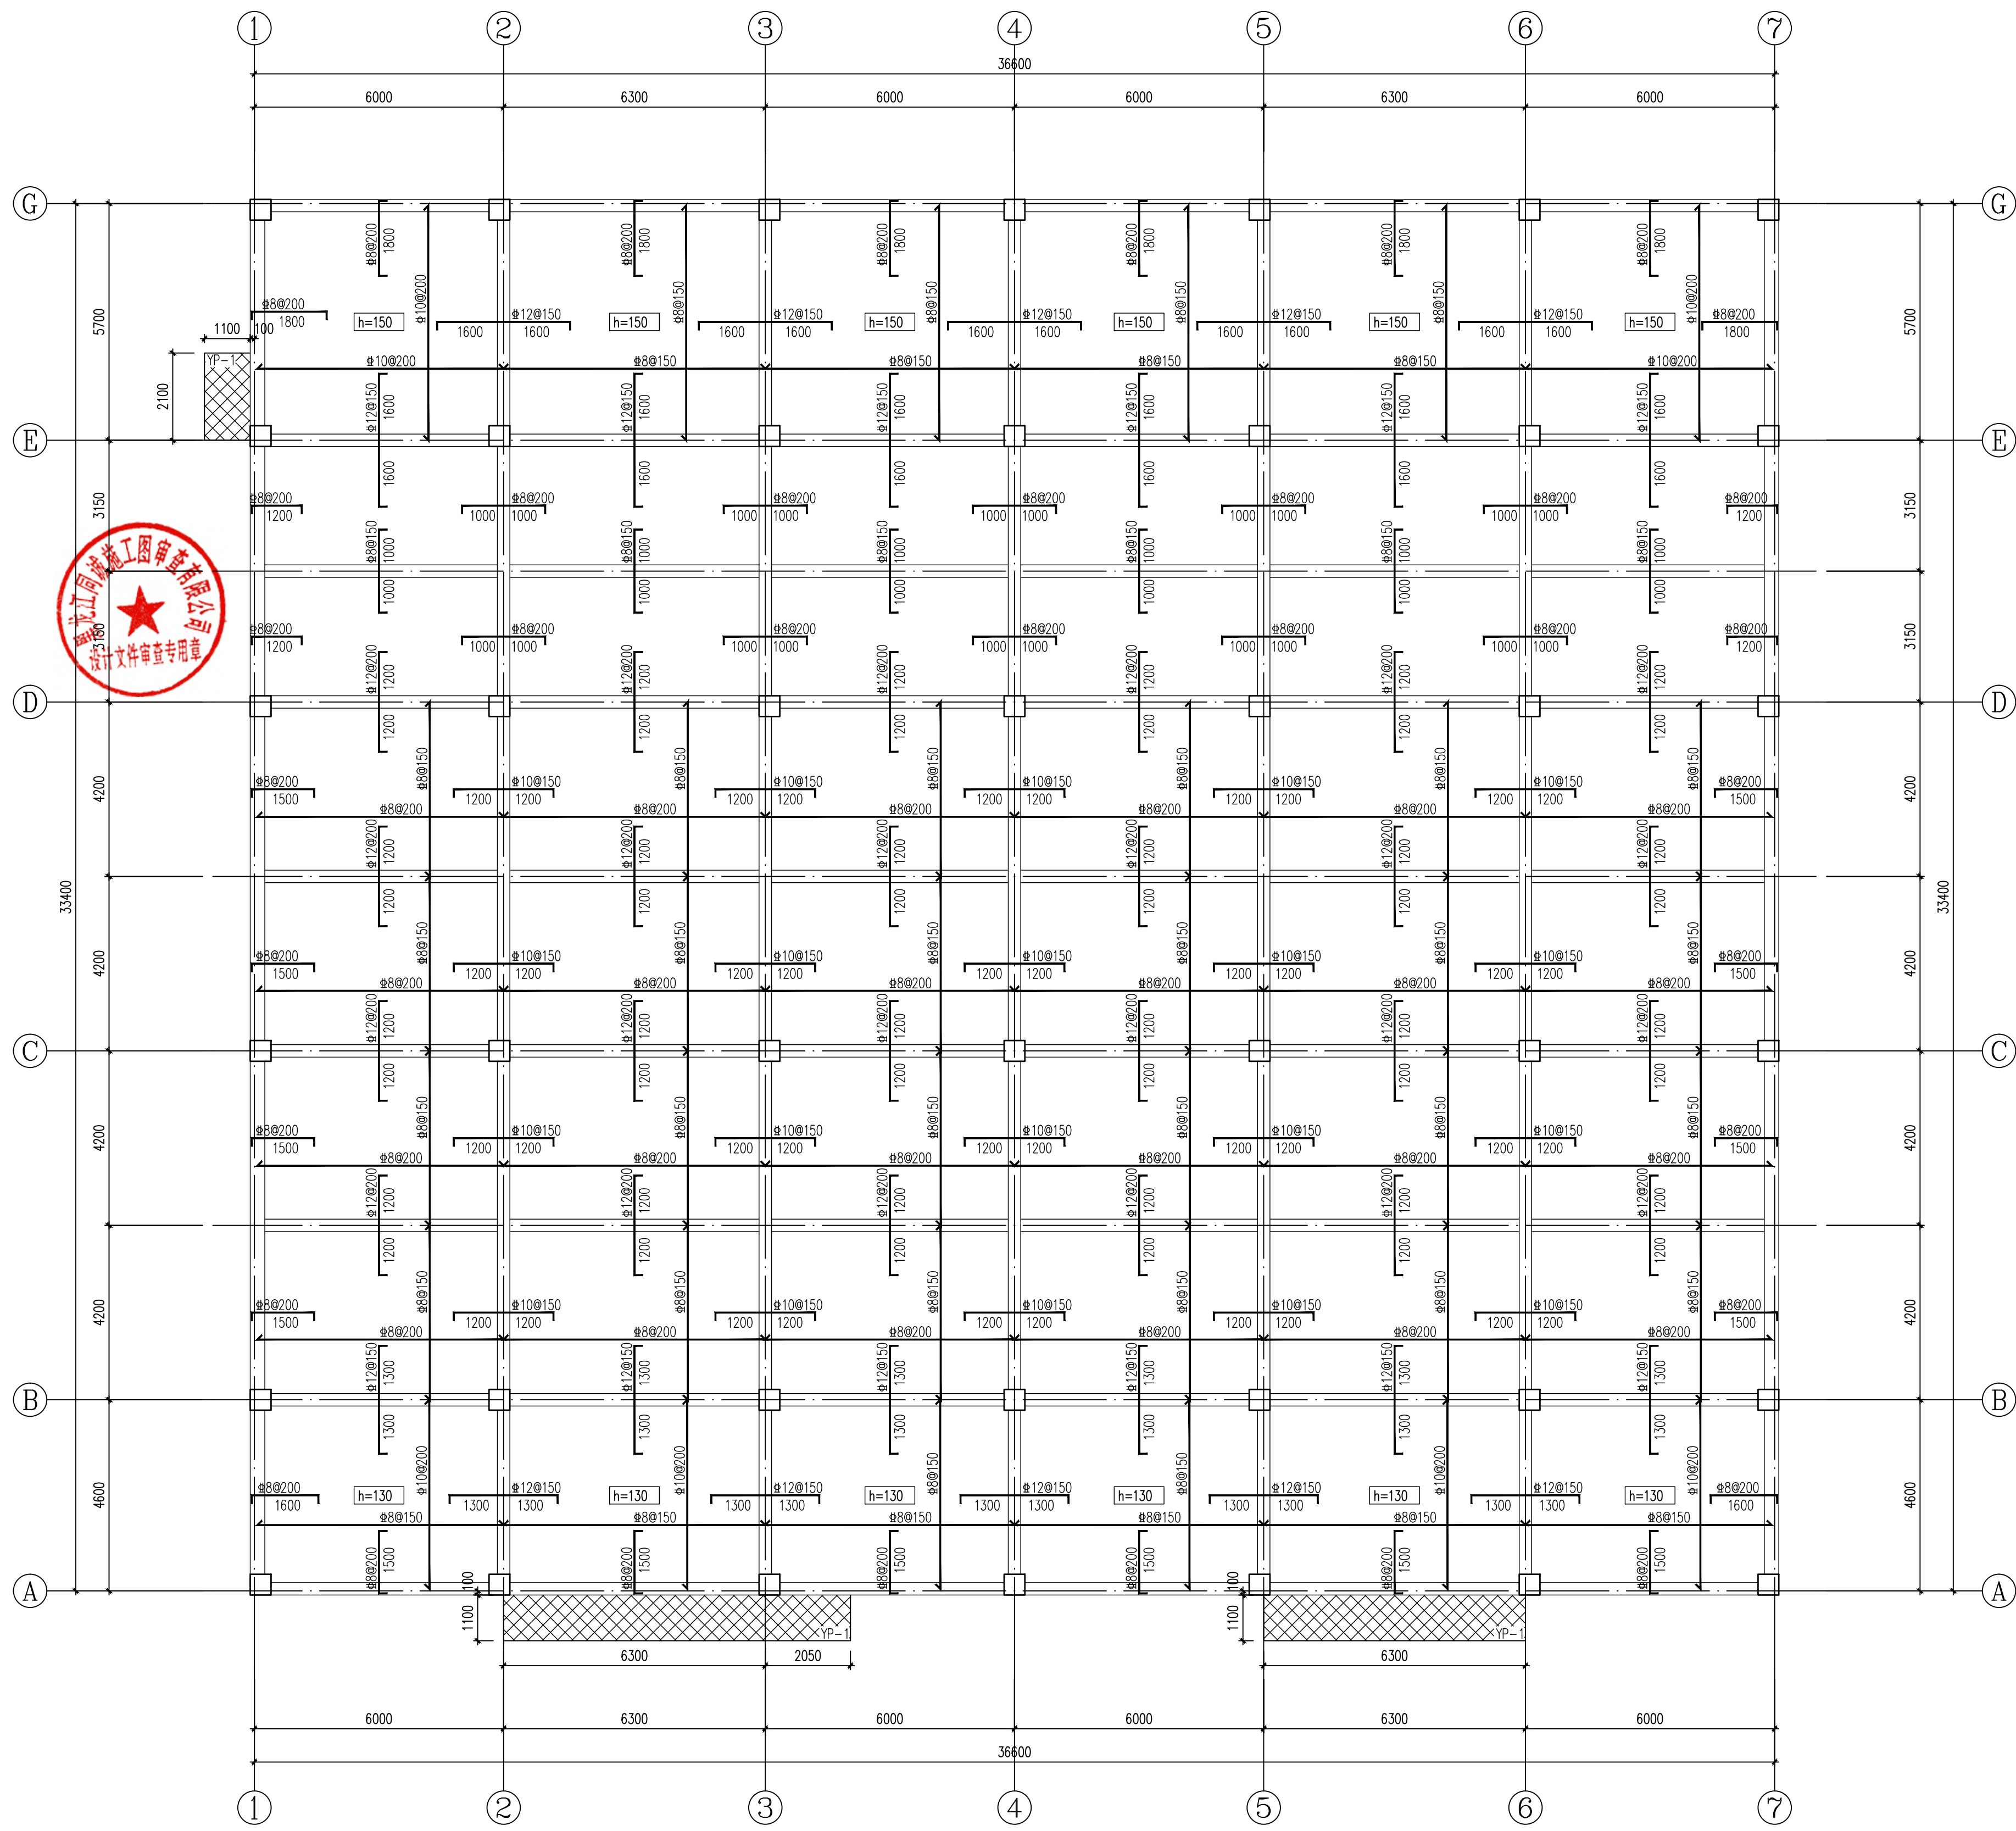

一层顶板平面布置及配筋图 1:100

说明:

- 现浇板混凝土强度等级均为C30,保护层厚度:见总说明;未特殊标注板顶标高为4.500m。
- 除特殊标注外,未特殊注明板厚120mm,未注明板底钢筋为 $\Phi 8@200$ 双向。
- Φ 表示HRB400级钢筋。
- 本图施工时应严格遵照《混凝土结构施工图平面整体表示方法制图规则构造详图》(22G101-1)要求进行施工。
- 水井、电井楼板应预留钢筋,待水电管线施工完后再浇筑混凝土。
- 现浇板配筋伸入支座长度不应小于板厚。
- 现浇板上如有空洞应予留,不得后凿,直径不大于300空洞详见各专业图纸。
- 墙下无梁的后砌隔墙,应按建筑施工图所示位置在墙下板内设置3 $\Phi 16$ 的纵向加强筋(沿墙通长,两端锚入支座250mm)。
- 门窗洞口过梁按3级荷载选取,选自图集13G322-1。
- 板上洞口均须预留,不得后凿,所留洞口,应与水、暖、电气等专业图纸配合施工,防止遗漏。板中直径或边长小于300的洞口,板主筋沿洞边绕行,不得切断。对于有边梁的水电井待管道安装完成后浇筑混凝土,预留套管后与本层楼板整体浇筑,混凝土强度提高一级。
- 屋面板板面无负筋处增设 $\Phi 8$ 温度钢筋网,间距同板顶负筋,与负筋搭接长度为300。
- 未尽事宜按有关规范及规定执行。

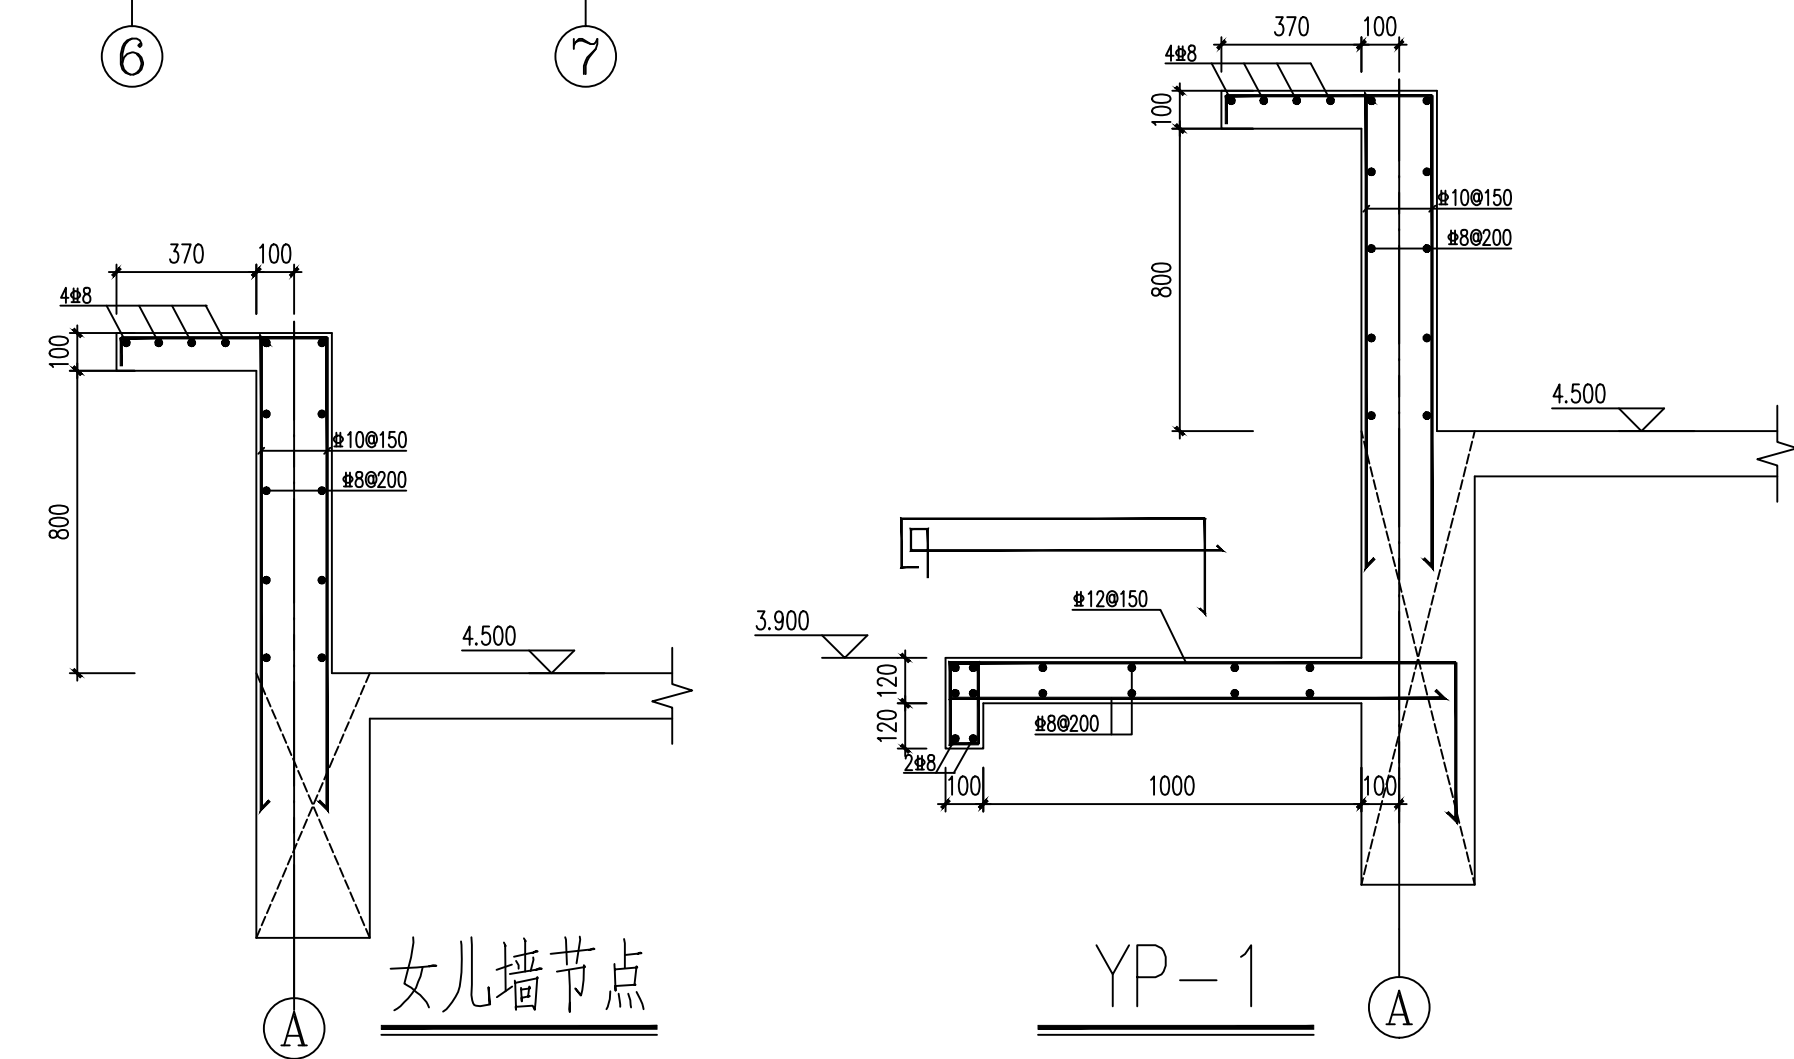

	姓名	签名
项目负责人	马婷婷	马婷婷
专业负责人	陆海晨	陆海晨
设计人	郭建成	郭建成
注册(执业)章		
中华人民共和国一级注册结构工程师		
姓名: 陆海晨		
注册号: 3300165-S016		
有效期: 至2027年12月		
预留章		
出图章		
审图章		
竣工章		
中宇建筑设计院(浙江)有限公司		
工程设计证书编号: A133A24917(甲级)		
ISO 9001 证书编号: 00121Q310114R35/3302		
地址: 浙江省宁波市江北区洪塘路159号6.33室		
审定	马婷婷	马婷婷
审核	王晓辉	王晓辉
项目负责人	马婷婷	马婷婷
专业负责人	陆海晨	陆海晨
校对人	马震	马震
设计人	郭建成	郭建成
制图人	郭建成	郭建成
建设单位 CONSTRUCTION COMPANY		
中华人民共和国绥芬河海关		
工程名称	哈尔滨海关艰苦地区边关生活设施保障能力提升工程(二期)	
子项目名称	绥芬河海关新建车库	
图名	DRAWING TITLE	
一层顶板平面布置及配筋图		
工程编号	SHLJ26030	图号 6(施)-08
专业	结构	设计阶段 施工图
版次		日期 2026.07