



① 一层平面布置图

备注栏			
协作设计单位			
建设单位			
工程名称			
子项			
图纸名称			
类别	实名	签名	日期
审定			
审核			
工程负责			
工种负责			
校对			
设计			
制图			
会签栏			
建筑			
结构			
给排水			
电气			
暖通			
工艺			
盖章栏 未盖出图专用章无效			
图审章			
阶段			
工程号		图别	
修改版次		图号	

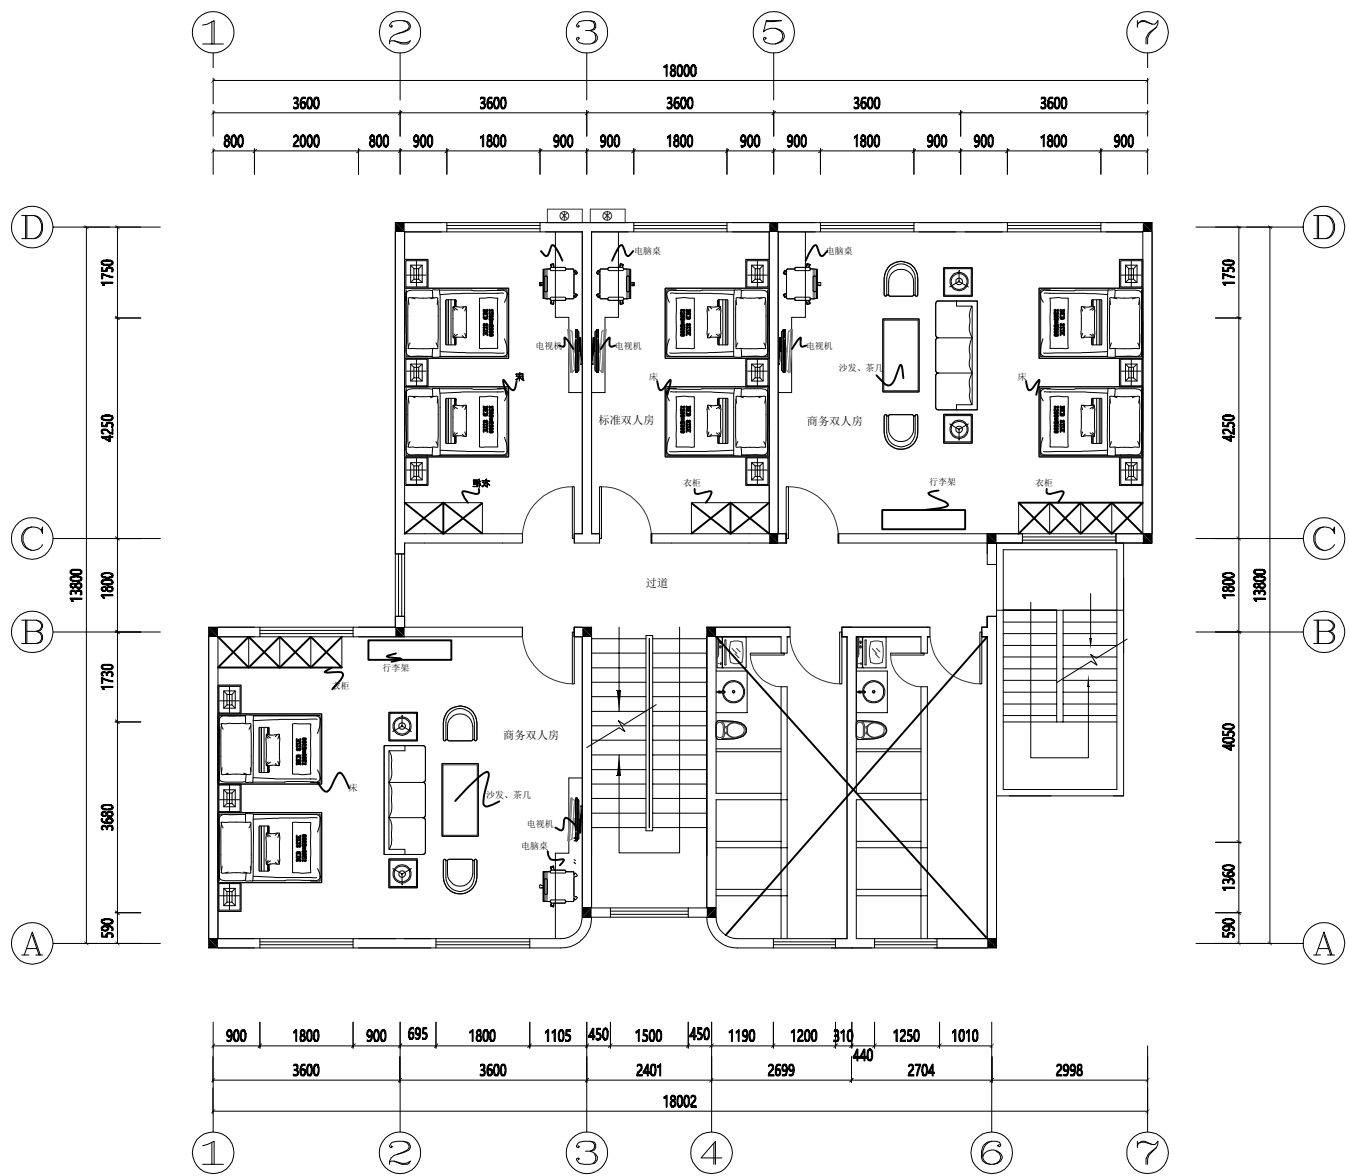

③ 三层平面布置图

备注栏			
协作设计单位			
建设单位			
工程名称			
子项			
图纸名称			
类别	实名	签名	日期
审定			
审核			
工程负责			
工种负责			
校对			
设计			
制图			
会签栏			
建筑			
结构			
给排水			
电气			
暖通			
工艺			
盖章栏 未盖出图专用章无效			
图审章			
阶段			
工程号		图别	
修改版次		图号	

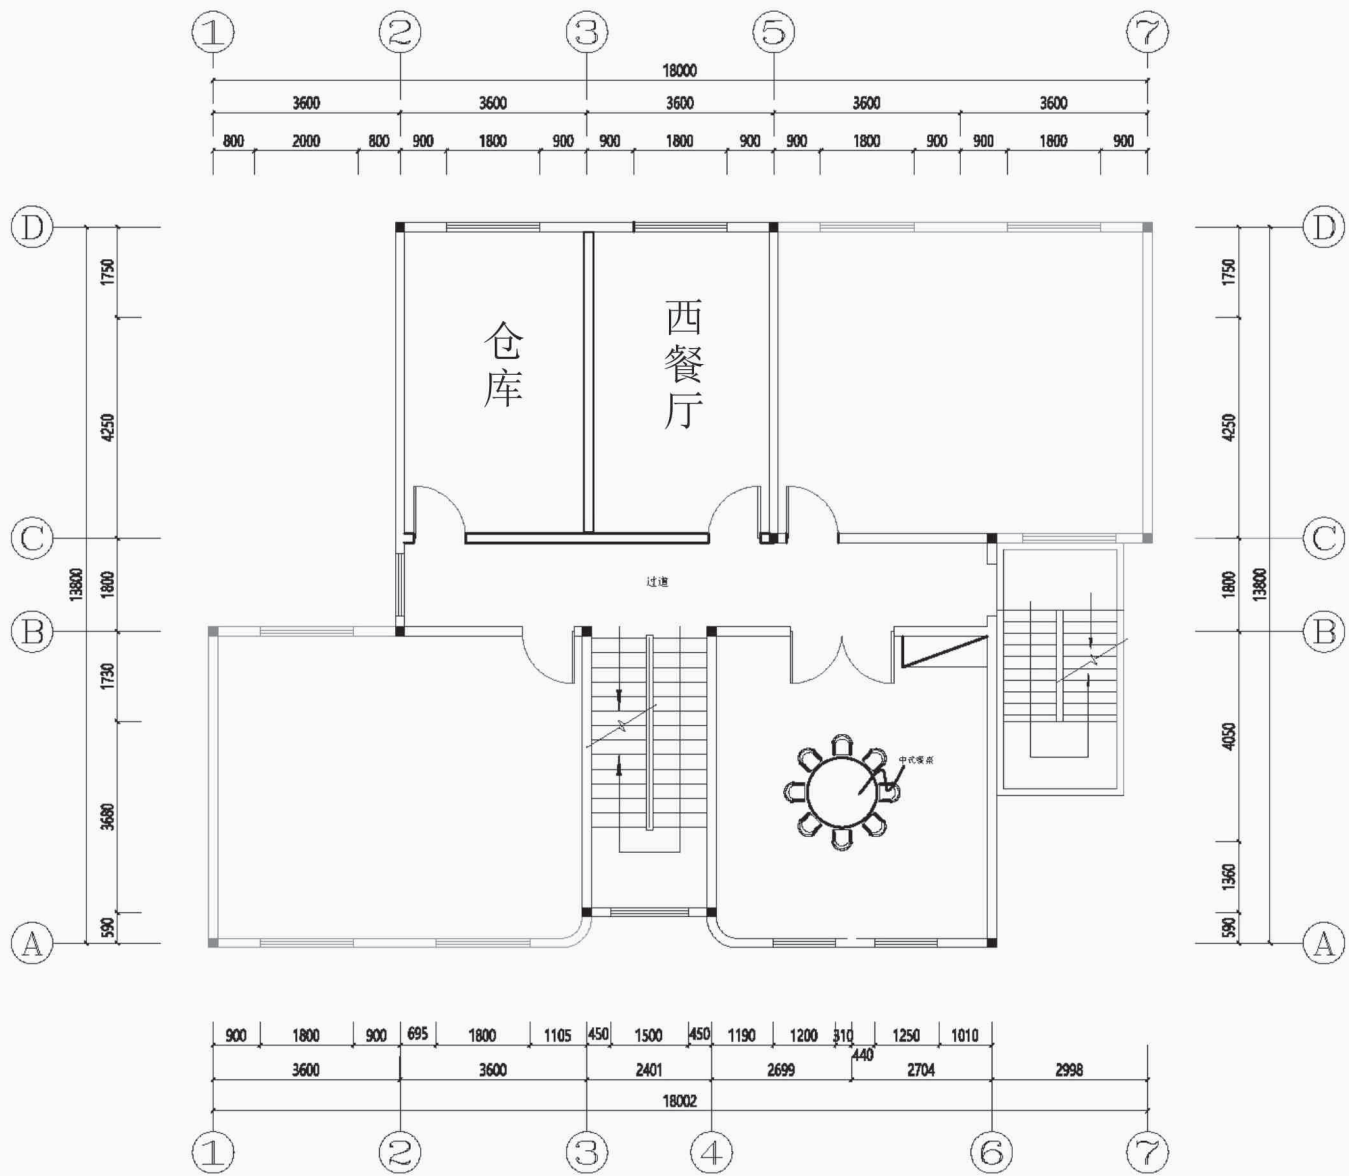

④ 四层平面布置图

备注栏			
协作设计单位			
建设单位			
工程名称			
子项			
图纸名称			
类别	实名	签名	日期
审定			
审核			
工程负责			
工种负责			
校对			
设计			
制图			
会签栏			
建筑			
结构			
给排水			
电气			
暖通			
工艺			
盖章栏		未盖出图专用章无效	
图审章			
阶段			
工程号		图别	
修改版次		图号	