


钢桩铁丝网围栏

L=800m

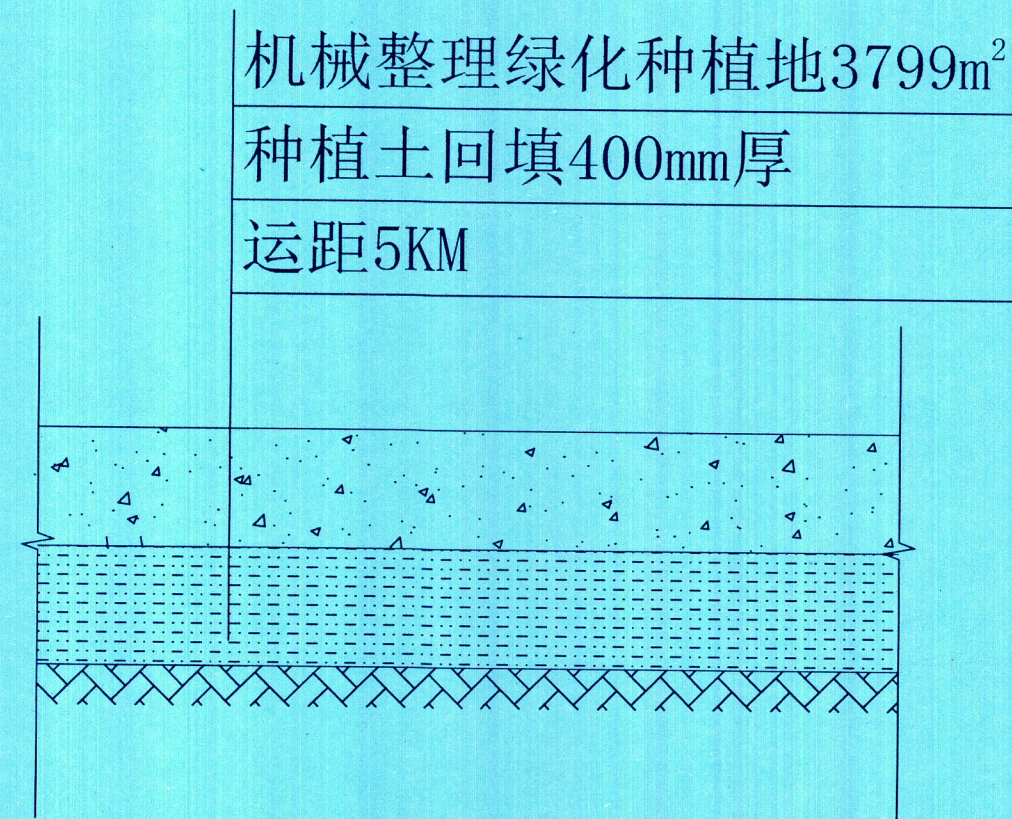

植被恢复做法图

构造做法详图



宏骏勘察设计有限公司
Hong Jun Survey and Design Co., Ltd

资质证书编号: A352012408

建筑行业(建筑工程)乙级

市政行业乙级

水利行业丙级

公路行业(公路)专业丙级

风景园林专项乙级

备注

项目编码
(打印机打印位置)


贵州省建设工程设计出图专用章

宏骏勘察设计有限公司

资质等级: 建筑行业(建筑工程)乙级; 市政行业乙级; 水利行业丙级; 公路行业(公路)专业丙级; 风景园林专项乙级

资质证书编号: A352012408 有效期至: 2026年08月13日

审定	孙宏伟	孙宏伟
审核	潘金鸿	潘金鸿
项目负责	孙宏伟	孙宏伟
专业负责	白宏	白宏
校对	潘金鸿	潘金鸿
设计	白宏	白宏

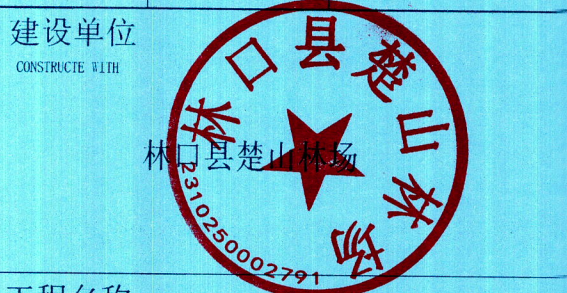

建设单位
CONSTRUCTED BY

工程名称
PROJECT

楚山矿区2025年植被恢复项目

子项名称
ITEM

宗地号二14、二15、32号

图名
DRAWING TITLE

构造做法详图

设计号
PRO NO.


图号
DRAWING NO.

图别
Dwg. Type

版次
CHANGED NO.

日期
DATE

注意:
本图须经签署并加盖本公司专用出图章方为有效;
本施工图应经相关部门审批通过后方可施工;
本图版权归宏骏勘察设计有限公司所有。

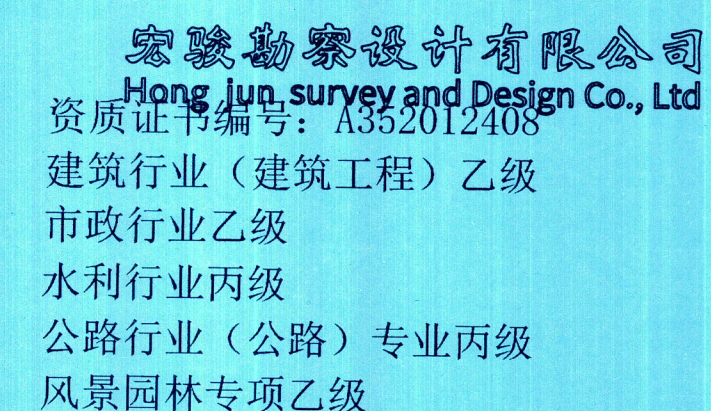

备注	REMARK
----	--------

项目编码 STAMP
(打码机打码位置)

[illegible]

审 定	孙宏伟	孙宏伟
审 核	潘金鸿	潘金鸿
项目负责	孙宏伟	孙宏伟
专业负责	白宏	白宏
校 对	潘金鸿	潘金鸿
设 计	白宏	白宏

建设单位
CONSTRUCTED WITH

工程名称
PROJECT

楚山矿区2025-19#采煤恢复项目


子项名称	宗地号30号
ITEM	

图名	地形图
DRAWING TITLE	


设计号
PRO NO.

图 号 DRAWING NO.	01	版次 CHANGED NO.	A
图 别 DWG TYPE	建 施	日 期 DATE	2025. 04

注意：
本图须经签署并加盖本公司专用出图章方为有效；
本施工图应经相关部门审批通过后方可施工；
本图版权归宏骏勘察设计有限公司所有。

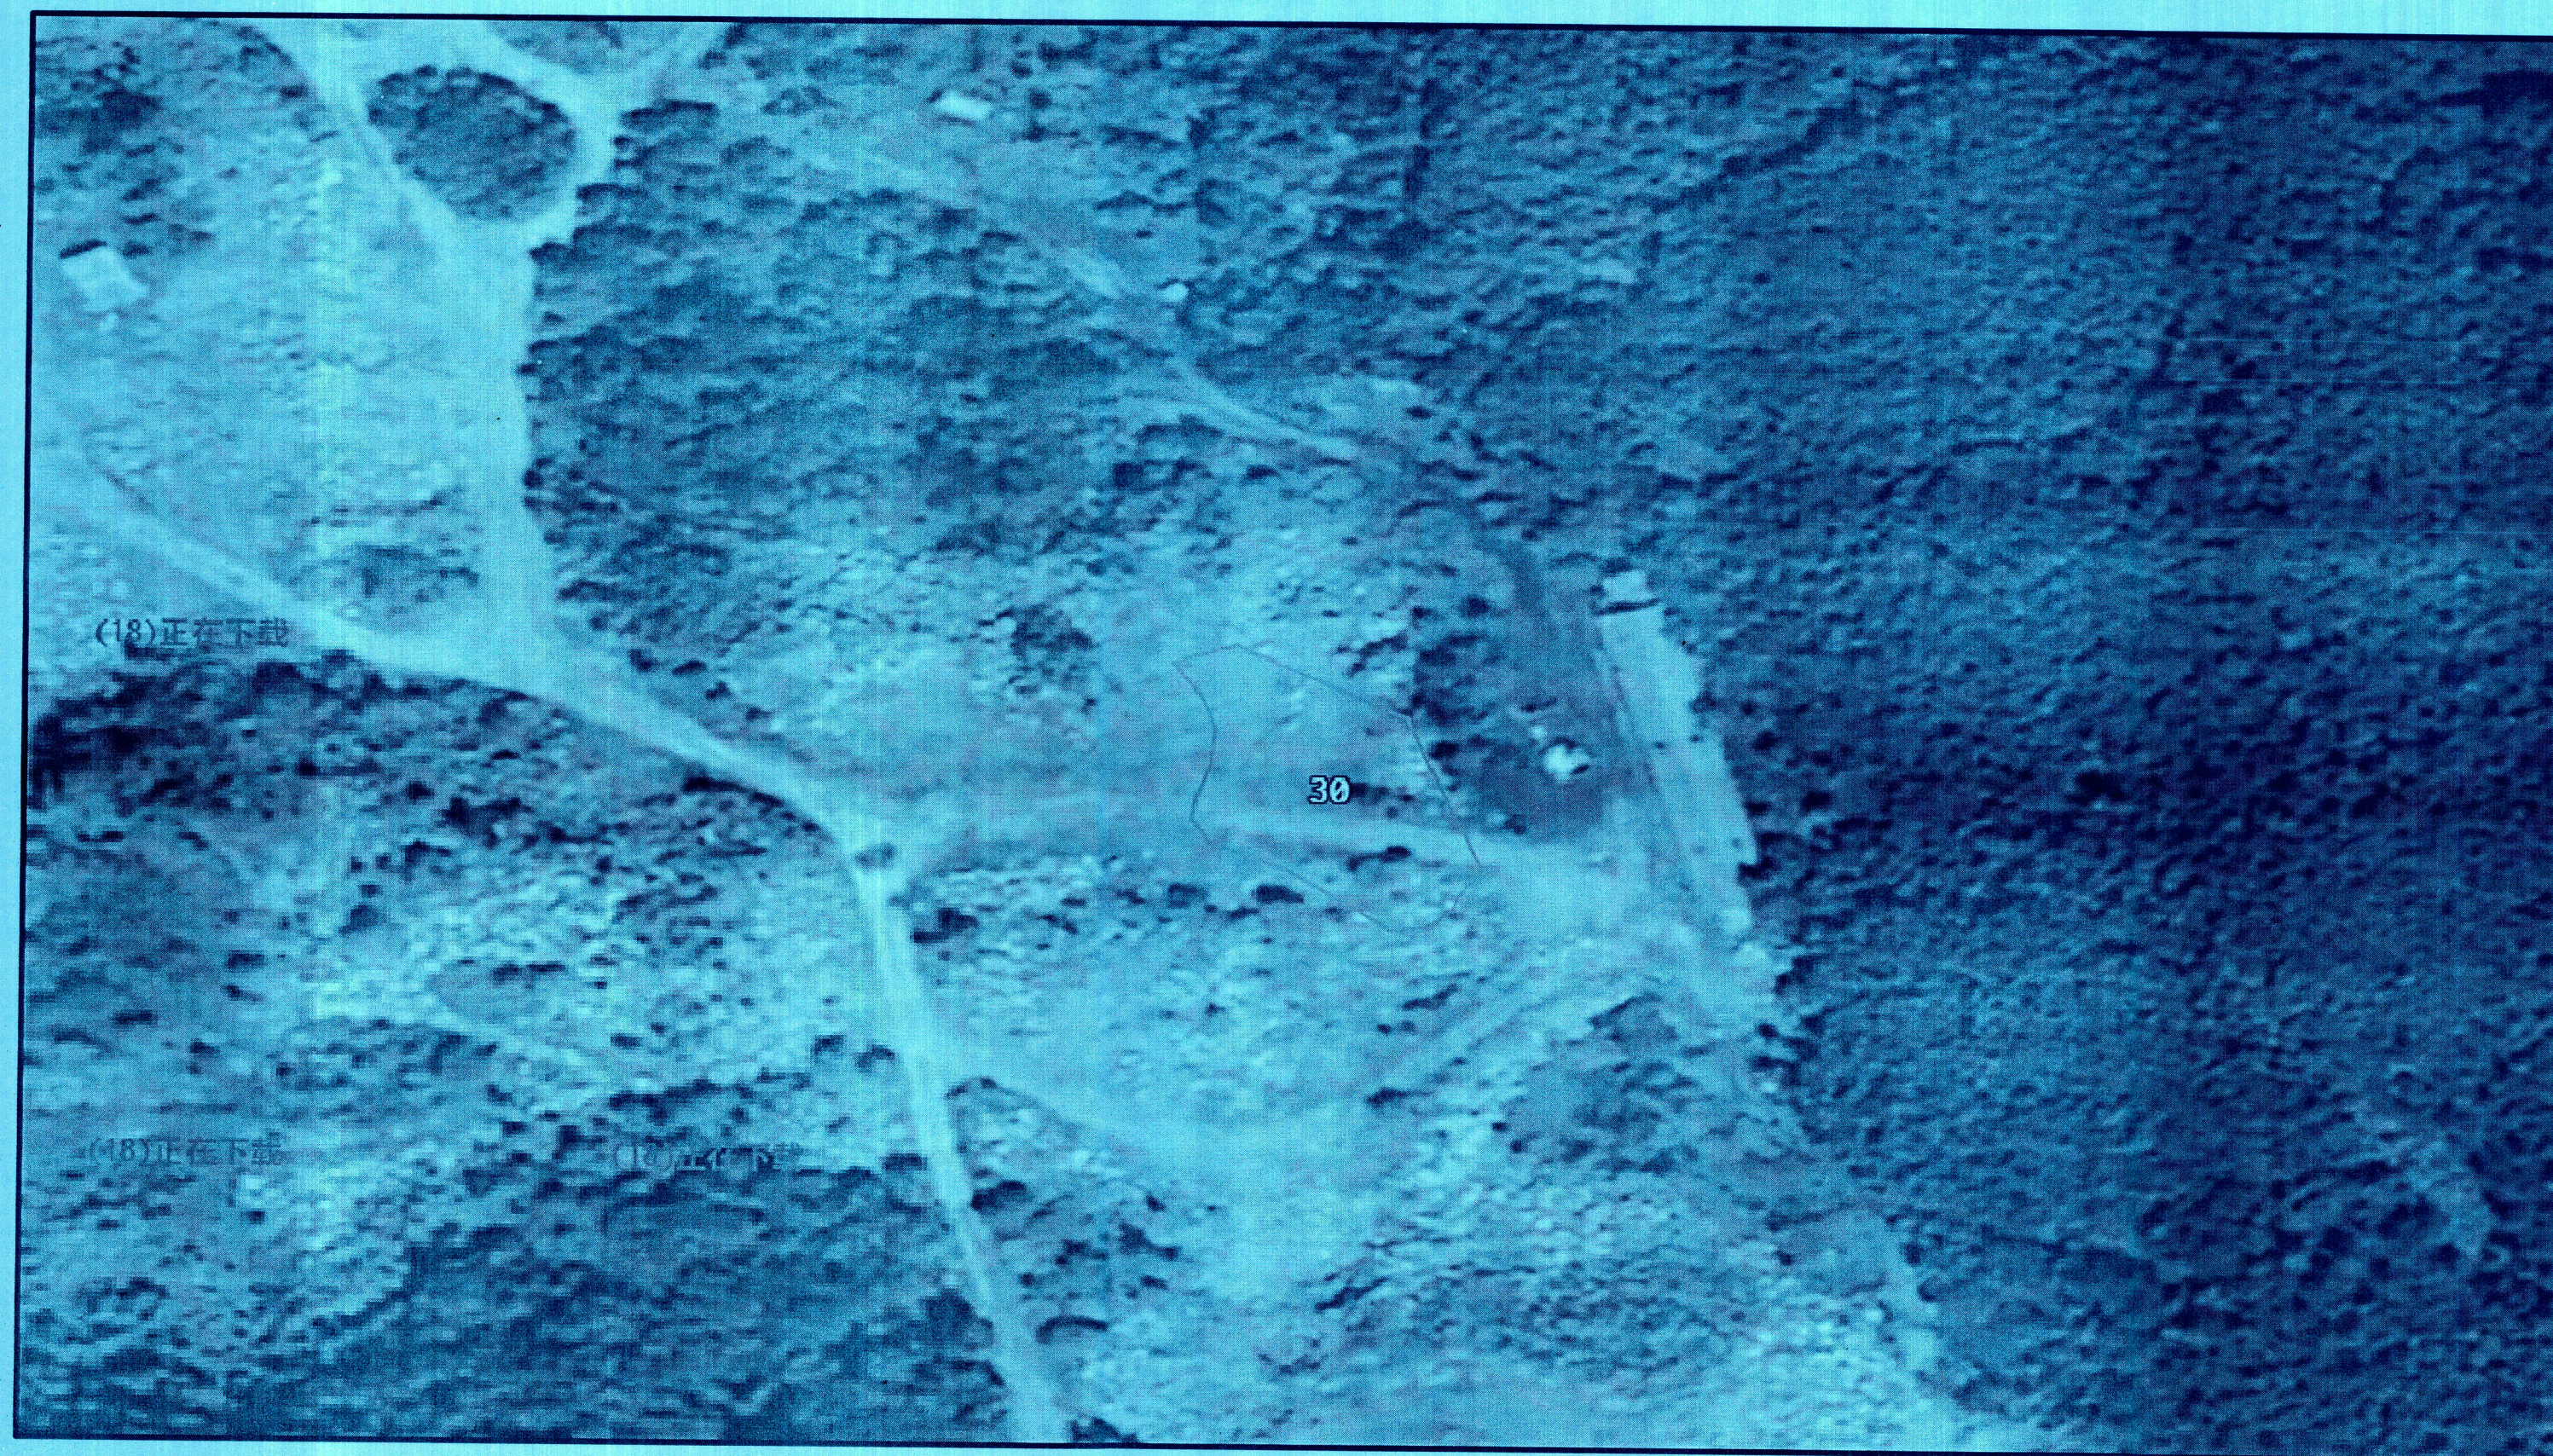

宗地号30地形图

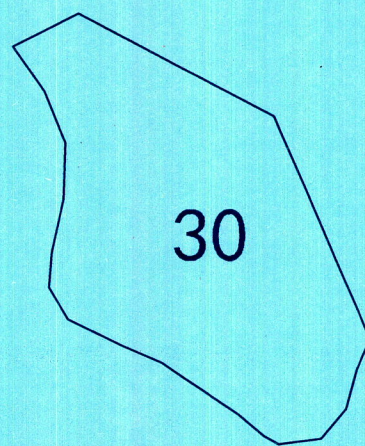

宗地号30总平面图 1:1
绿化总用地面积：777m²

宗地号30说明：

- 1、机械整理绿化种植地777m²，做法详见大样图。
- 2、挖树穴202个，栽植樟子松容器苗202株。
- 3、栽植樟子松容器苗浇水777m²。
- 4、三年四次清理杂草777m²。
- 5、种植地松土777m²。
- 6、制作白钢板标志牌1个。
- 7、安装钢桩铁丝网围栏260米，做法详见大样图。



宏骏勘察设计有限公司
Hong Jun Survey and Design Co., Ltd
资质证书编号：A352012408
建筑行业（建筑工程）乙级
市政行业乙级
水利行业丙级
公路行业（公路）专业丙级
风景园林专项乙级


备注 REMARK

项目编码 STAMP
(打码机打码位置)

贵州省建设工程设计出图专用章
宏骏勘察设计有限公司
资质等级：范围：房屋建筑工程（专业甲级）；专业乙级；市政公用工程（专业乙级）；岩土工程（岩土工程勘察专业乙级）；
水利水电工程、大气污染防治工程（专业乙级）；农林行业（农林行业专业乙级）；市政行业乙级；水利行业
丙级；电力行业（新能源发电、送电工程）专业乙级；公路行业（公路）专业丙级；建筑行业（建筑工程）乙级。
资质证书编号：A352012408 有效期至：2026年08月13日

审 定 AUTHORIZED FOR ISSUE BY	孙宏伟	孙宏伟	
审 核 REVIEWED BY	潘金鸿	潘金鸿	
项目负责 PROJECT DIRECTOR	孙宏伟	孙宏伟	
专业负责 DISCIPLINE RESPONSIBLE	白宏	白宏	
校 对 PRECHECKED BY	潘金鸿	潘金鸿	
设 计 DESIGNED BY	白宏	白宏	
建设单位 CONSTRUCT WITH	林口县楚山林场		
工程名称 PROJECT	楚山矿区2025年植被恢复项目		
子项名称 ITEM	宗地号30号		
图 名 DRAWING TITLE	平面图		
设计号 PRO NO.			
图 号 DRAWING NO.	02	版次 CHANGED NO.	A
图 别 DWG TYPE	建 施	日 期 DATE	2025.04

注意：
本图须经签署并加盖本公司专用出图章方为有效；
本施工图应经相关部门审批通过后方可施工；
本图版权归宏骏勘察设计有限公司所有。

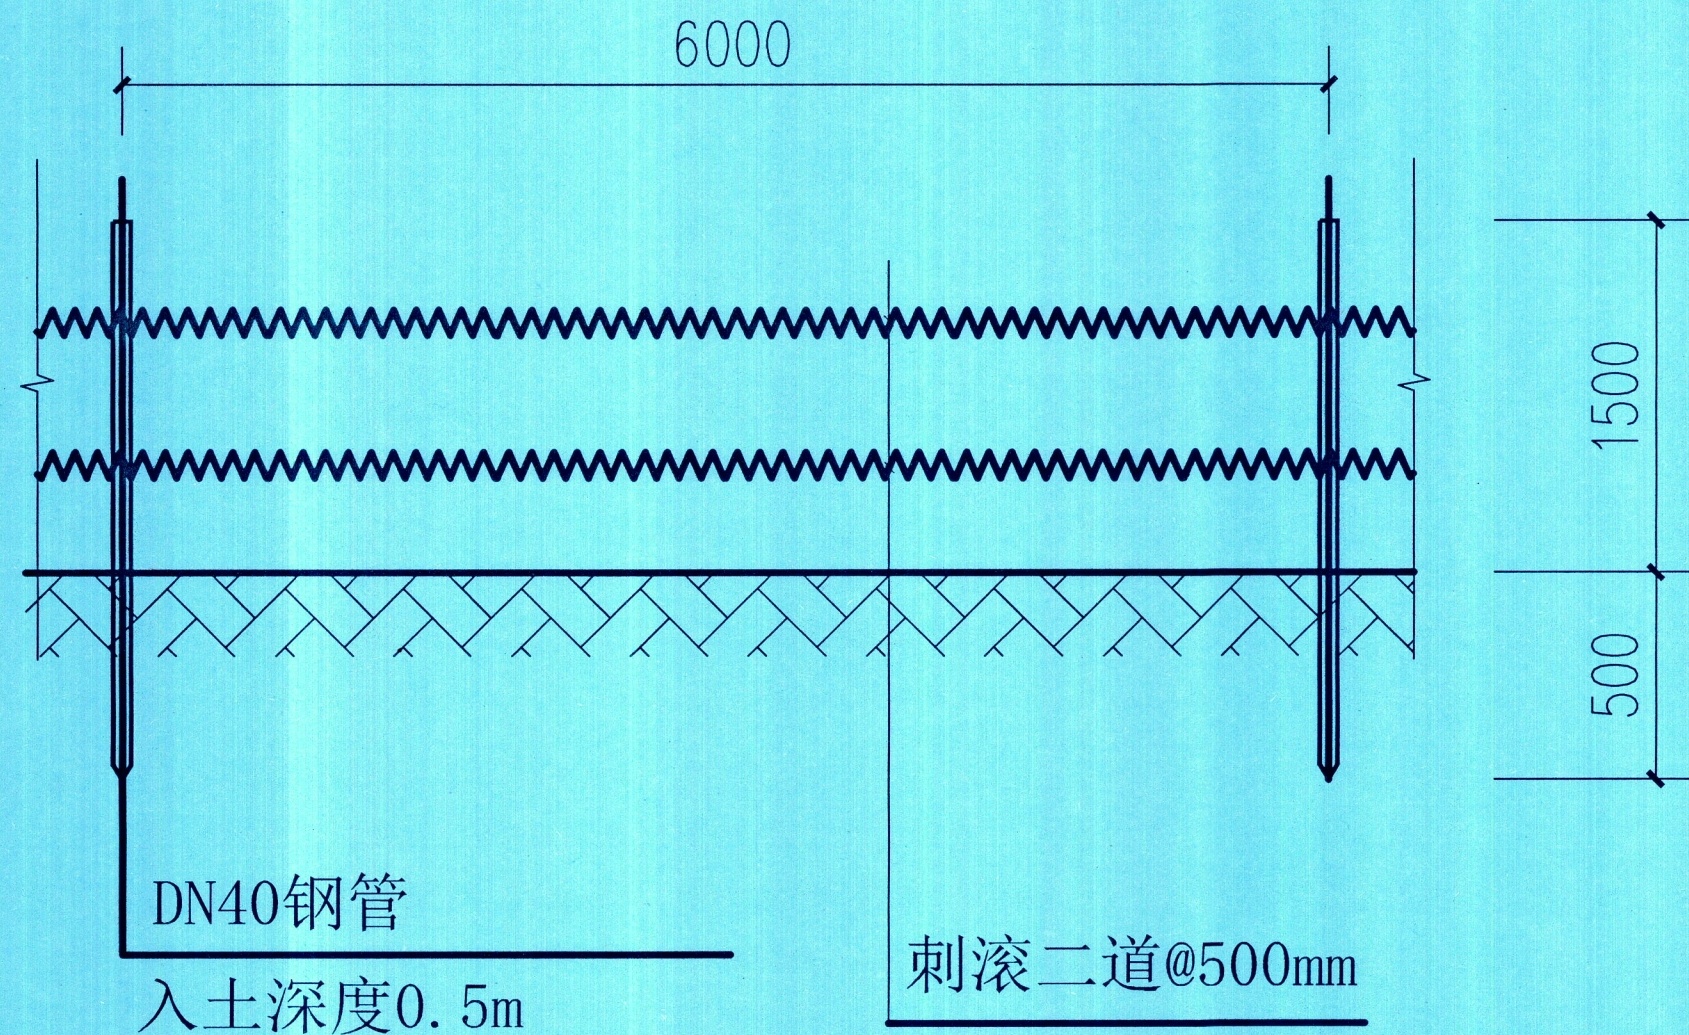


钢桩铁丝网围栏

L=260m

机械整理绿化种植地777m²

种植土回填400mm厚

运距5KM

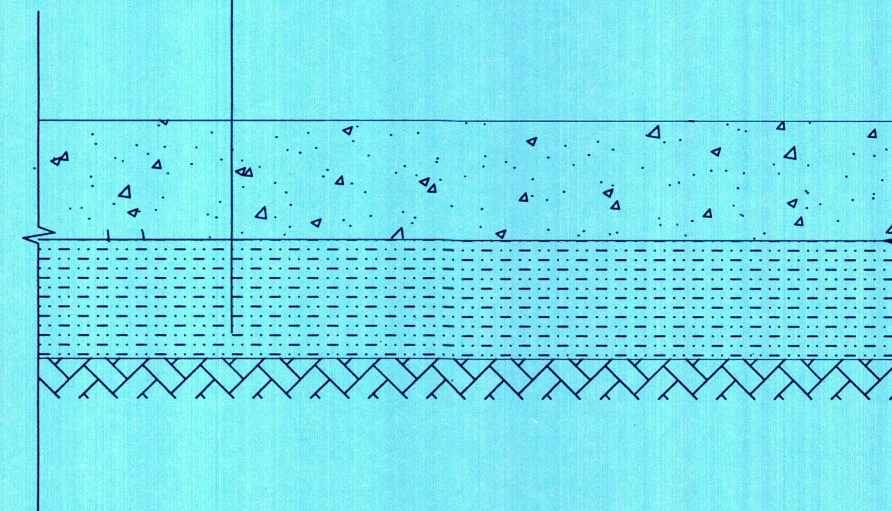

植被恢复做法图

构造做法详图



宏骏勘察设计有限公司
Hong Jun survey and Design Co., Ltd
资质证书编号: A352012408
建筑行业(建筑工程)乙级
市政行业乙级
水利行业丙级
公路行业(公路)专业丙级
风景园林专项乙级

备注 REMARK

项目编码 ST00P
(打码机打码位置)

贵州省建设工程设计出图专用章
宏骏勘察设计有限公司
资质等级: 范围: 岩土工程(岩土工程勘察、岩土工程设计、岩土工程施工)、工程测量(工程测量设计、工程测量施工)、工程地质(工程地质设计、工程地质施工)、水文地质(水文地质设计、水文地质施工)、环境工程(环境工程设计、环境工程施工)、城乡规划(城乡规划设计、城乡规划施工)、风景园林(风景园林设计、风景园林施工)、市政行业(市政行业设计、市政行业施工)、水利行业(水利行业设计、水利行业施工)、公路行业(公路行业设计、公路行业施工)、建筑行业(建筑行业设计、建筑行业施工)、其他行业(其他行业设计、其他行业施工)
资质证书编号: A352012408 有效期至: 2026年08月13日

审 定 AUTHORIZED FOR ISSUE BY	孙宏伟	孙宏伟
审 核 REVIEWED BY	潘金鸿	潘金鸿
项目负责 PROJECT DIRECTOR	孙宏伟	孙宏伟
专业负责 DISCIPLINE RESPONSIBLE	白宏	白宏
校 对 CHECKED BY	潘金鸿	潘金鸿
设 计 DESIGNED BY	白宏	白宏

建设单位
CONSTRUCT UNIT
楚山矿区
2310250002191

工程名称
PROJECT
楚山矿区2025年植被恢复项目

子项名称
ITEM
宗地号30号

图名
DRAWING TITLE
构造做法详图

设计号 DESIGN NO.			
图 号 DRAWING NO.	03	版次 CHANGED NO.	A
图 别 DRC TYPE	建 施	日 期 DATE	2025. 04

注意:
本图须经签署并加盖本公司专用出图章方为有效;
本施工图应经相关部门审批通过后方可施工;
本图版权归宏骏勘察设计有限公司所有。



宏骏勘察设计有限公司
Hong Jun Survey and Design Co., Ltd

资质证书编号: A352012408

建筑行业(建筑工程)乙级

市政行业乙级

水利行业丙级

公路行业(公路)专业丙级

风景园林专项乙级

备注

REMARK

项目编码

STAMP

(打码机打码位置)

贵州省建设工程设计出图专用章

宏骏勘察设计有限公司

资质等级: 范围: 房屋建筑工程(含装饰装修工程)专业乙级; 幕墙工程(含玻璃幕墙工程、金属幕墙工程、石材幕墙工程)专业乙级; 地基基础工程(含桩基工程、地基处理工程)专业乙级; 建筑智能化工程(含建筑智能化系统设计、建筑智能化系统施工)专业乙级; 消防设施工程(含消防设施设计、消防设施施工)专业乙级; 人防工程(含人防工程设计、人防工程施工)专业乙级; 电力工程(含变配电工程、送变电工程)专业乙级; 公路行业(公路)专业丙级; 建筑行业(建筑工程)乙级。

资质证书编号: A352012408 有效期至: 2026年08月13日

审定

AUTHORIZED
FOR ISSUE BY

孙宏伟

孙宏伟

审核

REVIEWED BY

潘金鸿

潘金鸿

项目负责

PROJECT DIRECTOR

孙宏伟

孙宏伟

专业负责

DISCIPLINE
RESPONSIBLE

白宏

白宏

校对

PRECHECKED BY

潘金鸿

潘金鸿

设计

DESIGNED BY

白宏

白宏

建设单位

CONSTRUCTE WITH

林口县楚山林场

工程名称

PROJECT

楚山矿区2025年植被恢复项目

子项名称

ITEM

宗地号35、36号

图名

DRAWING TITLE

地形图

设计号

PRO NO.

图号

DRAWING NO.

01

版次

CHANGED NO.

A

图别

DWG TYPE

建施


日期

DATE

2025.04

注意:

本图须经签署并加盖本公司专用出图章方为有效;
本施工图应经相关部门审批通过后方可施工;
本图版权归宏骏勘察设计有限公司所有。

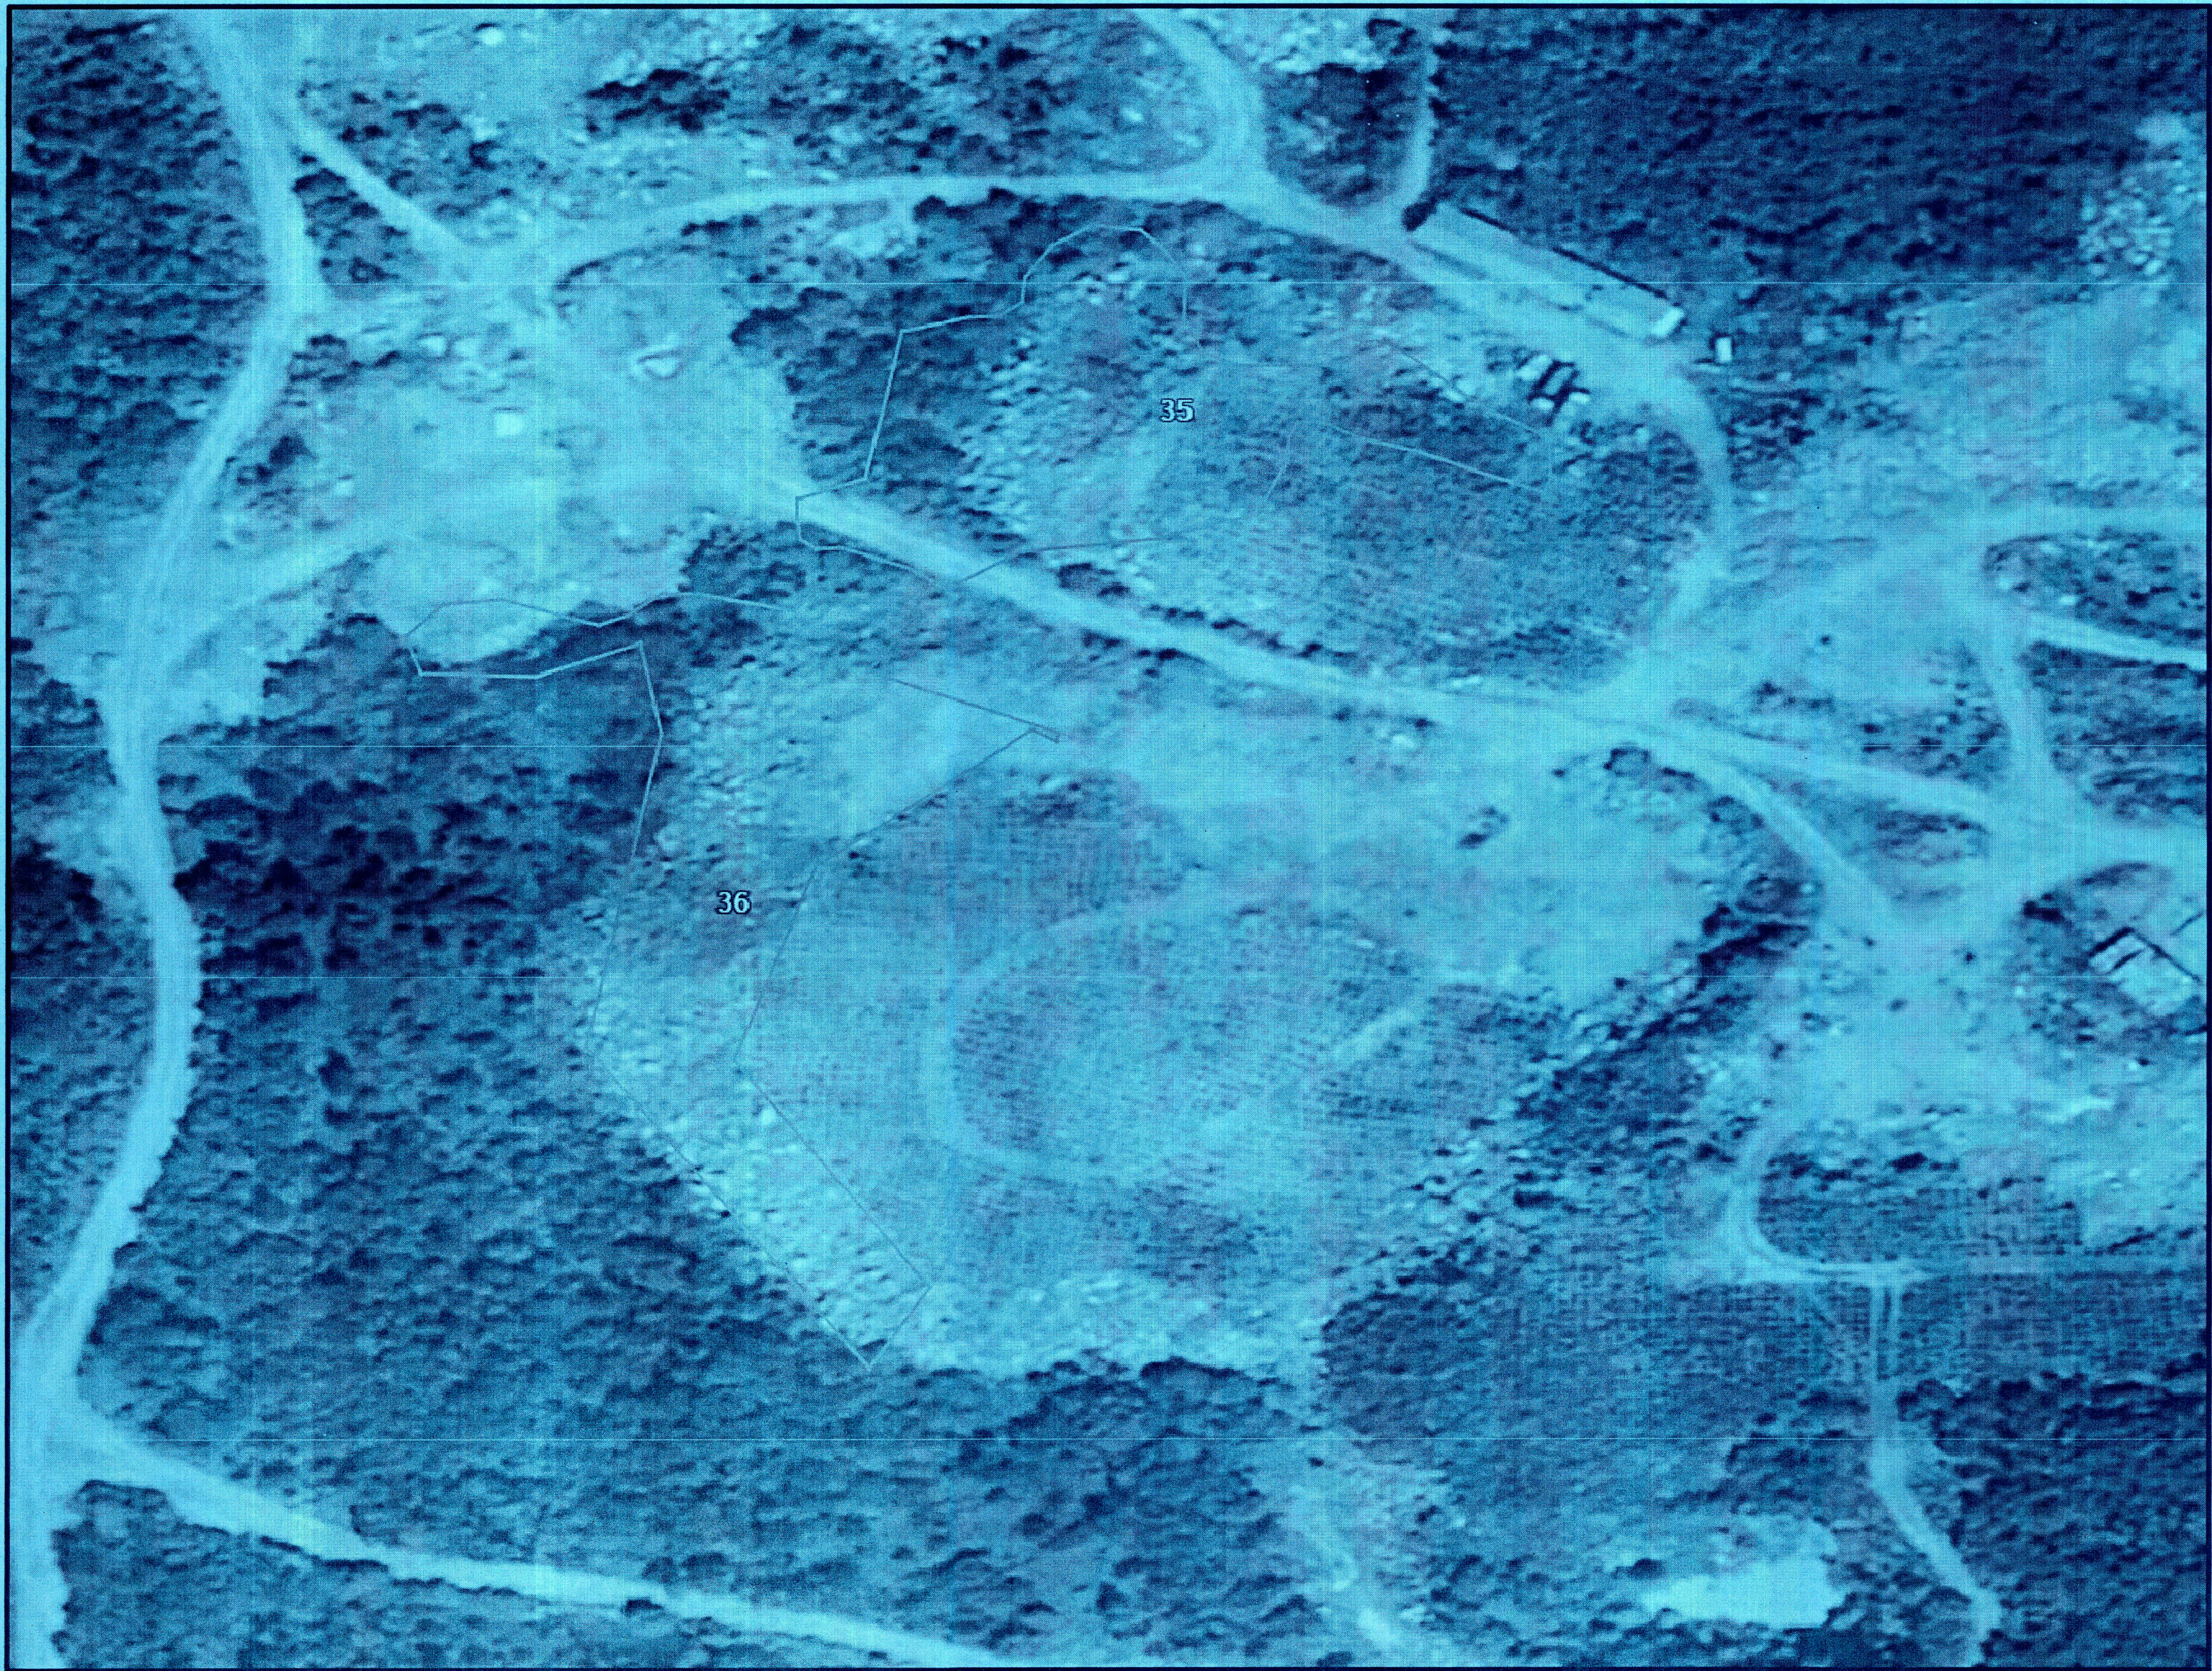

宗地号35、36地形图