


版本说明:

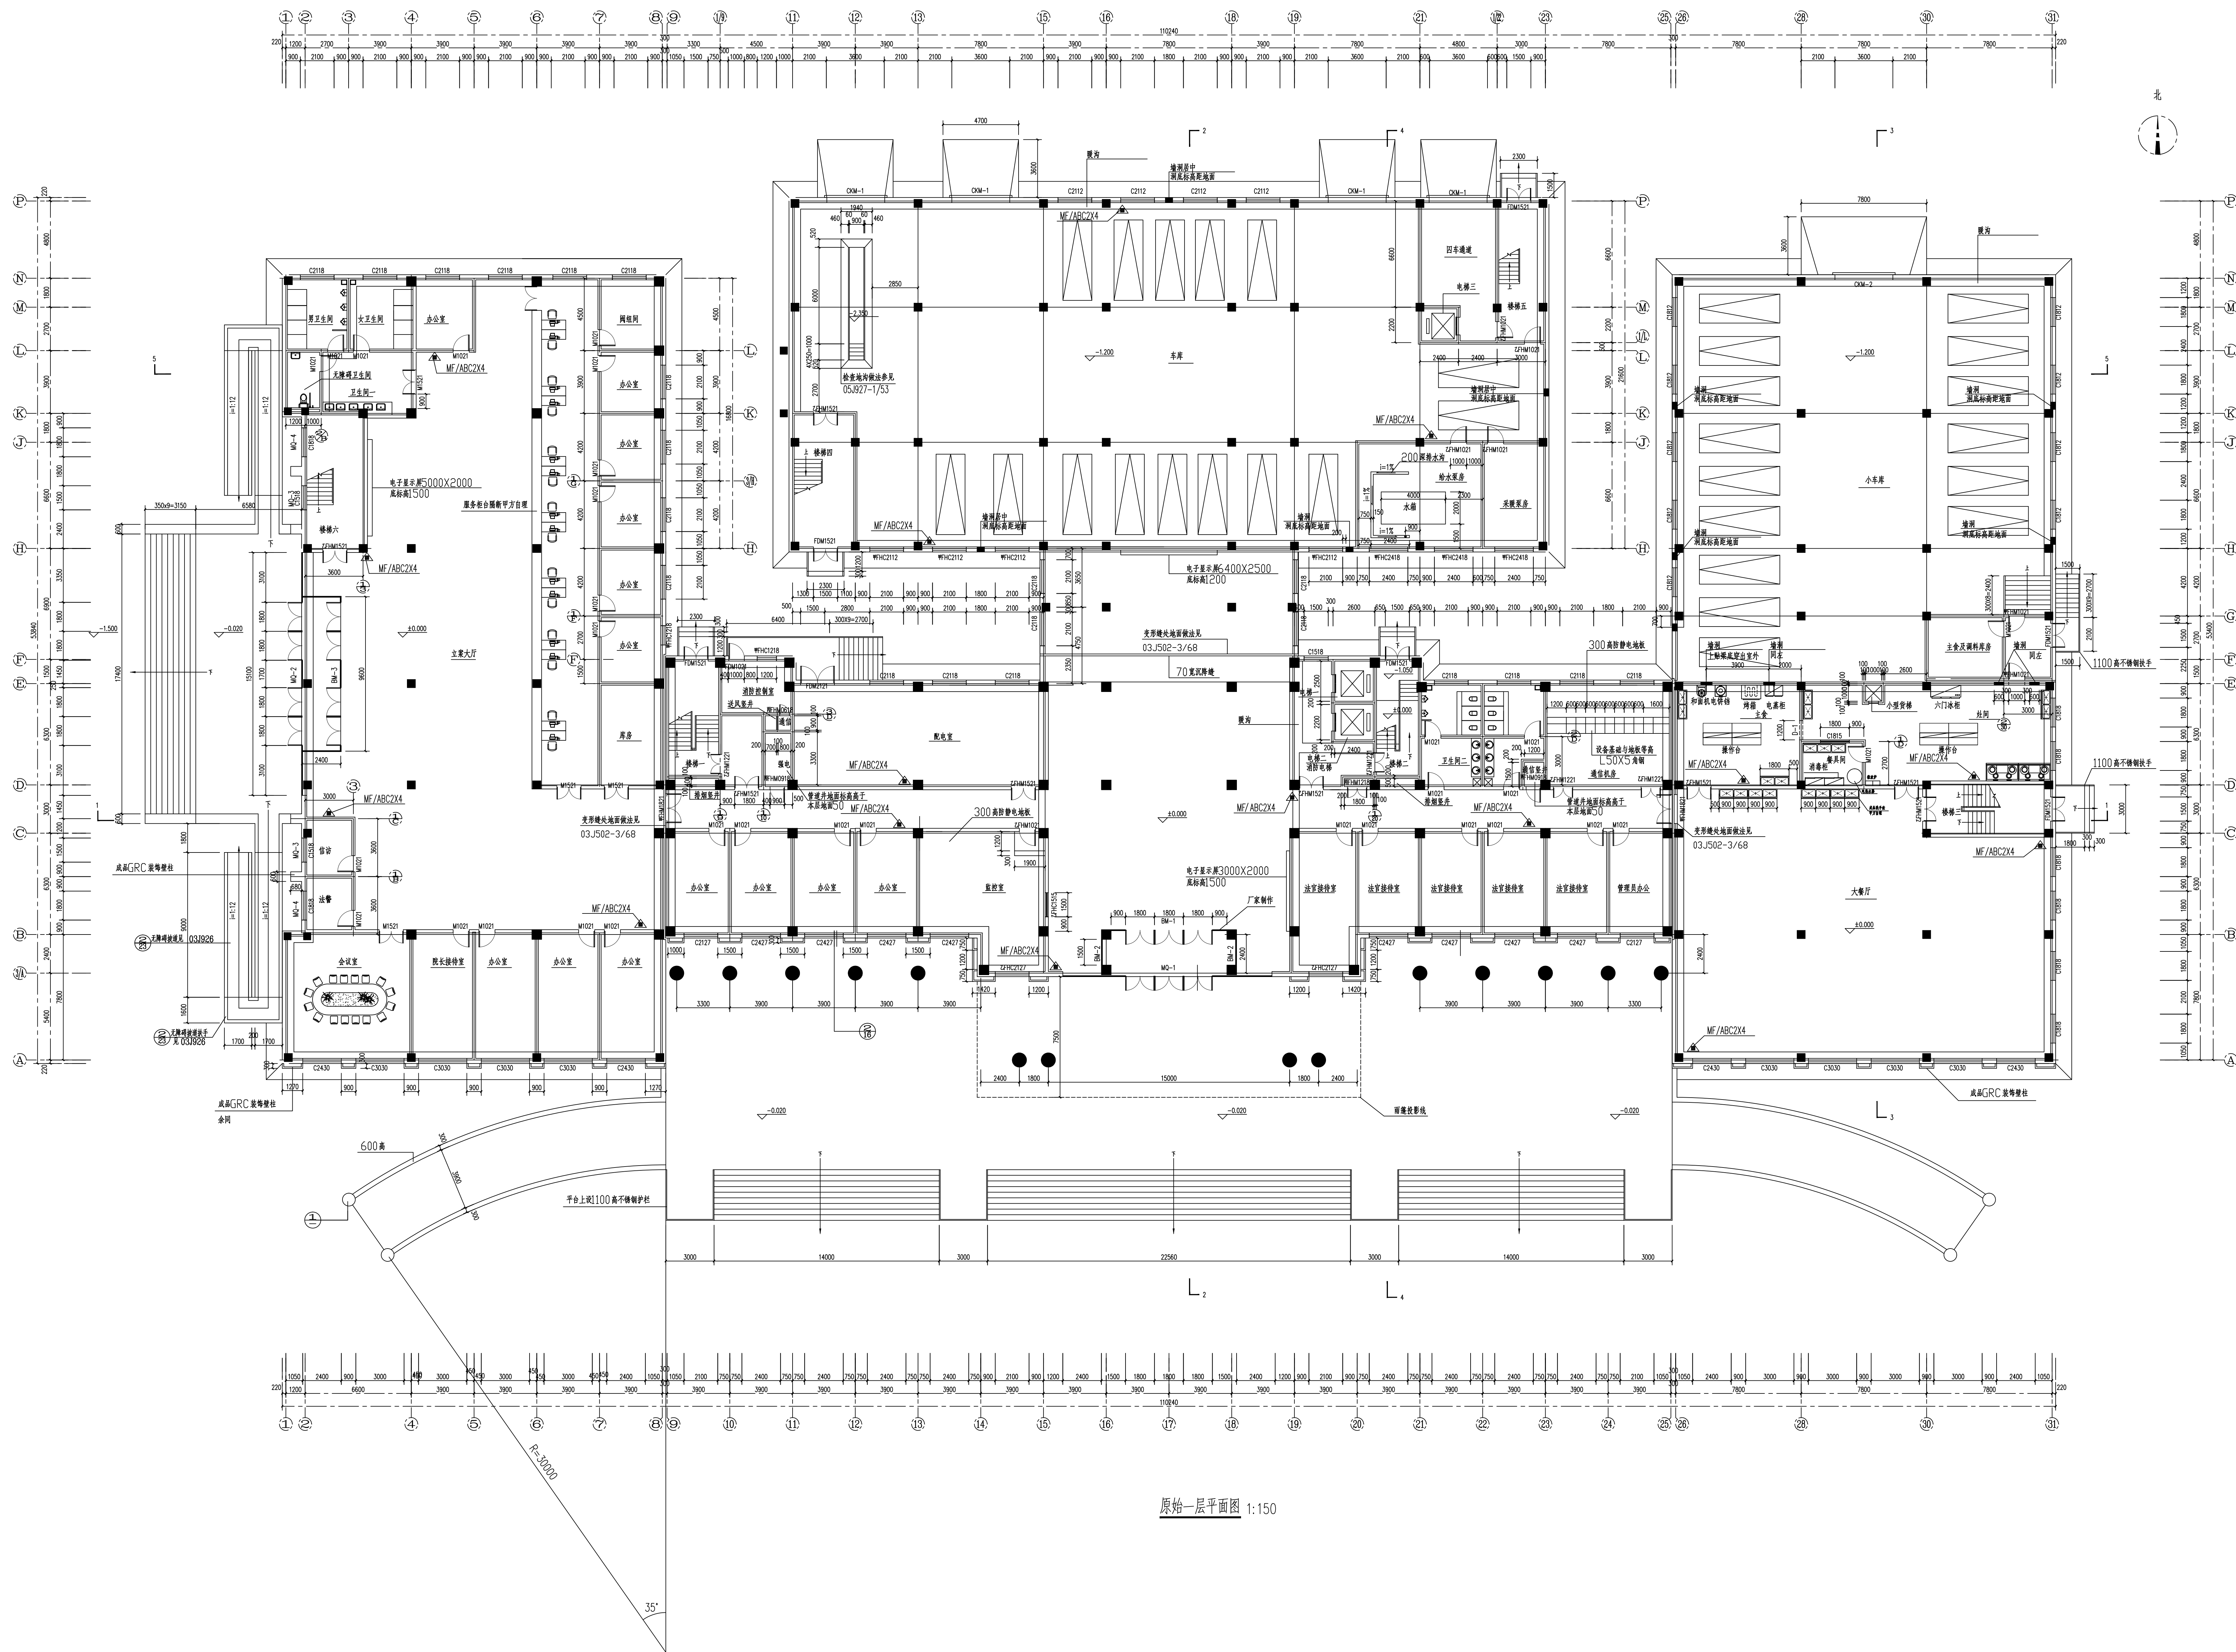

原始一层平面图 1:150

本图不加盖出图专用章无效

专业会签	
总图	建筑
结构	电气
给排水	道路
暖通	园林

注册建筑师章(签字)

注册工程师章(签字)

项目负责人	胡建刚	胡建刚
设计负责人	张鹏	张鹏
技术负责人	李静	李静
审 定	李静	李静
审 核	张鹏	张鹏
专业负责	韩松友	韩松友
校 对	吴晓红	吴晓红
设 计	胡建刚	胡建刚
建设单位	让胡路区房产服务中心	
工程名称	让胡路区人民法院安全综合整治工程	
子项名称		
图纸名称	原始一层平面图	
设计阶段	建 施	图号 建-01
工程编号	JZ-26-66	日期 2026. 07