


版本说明:

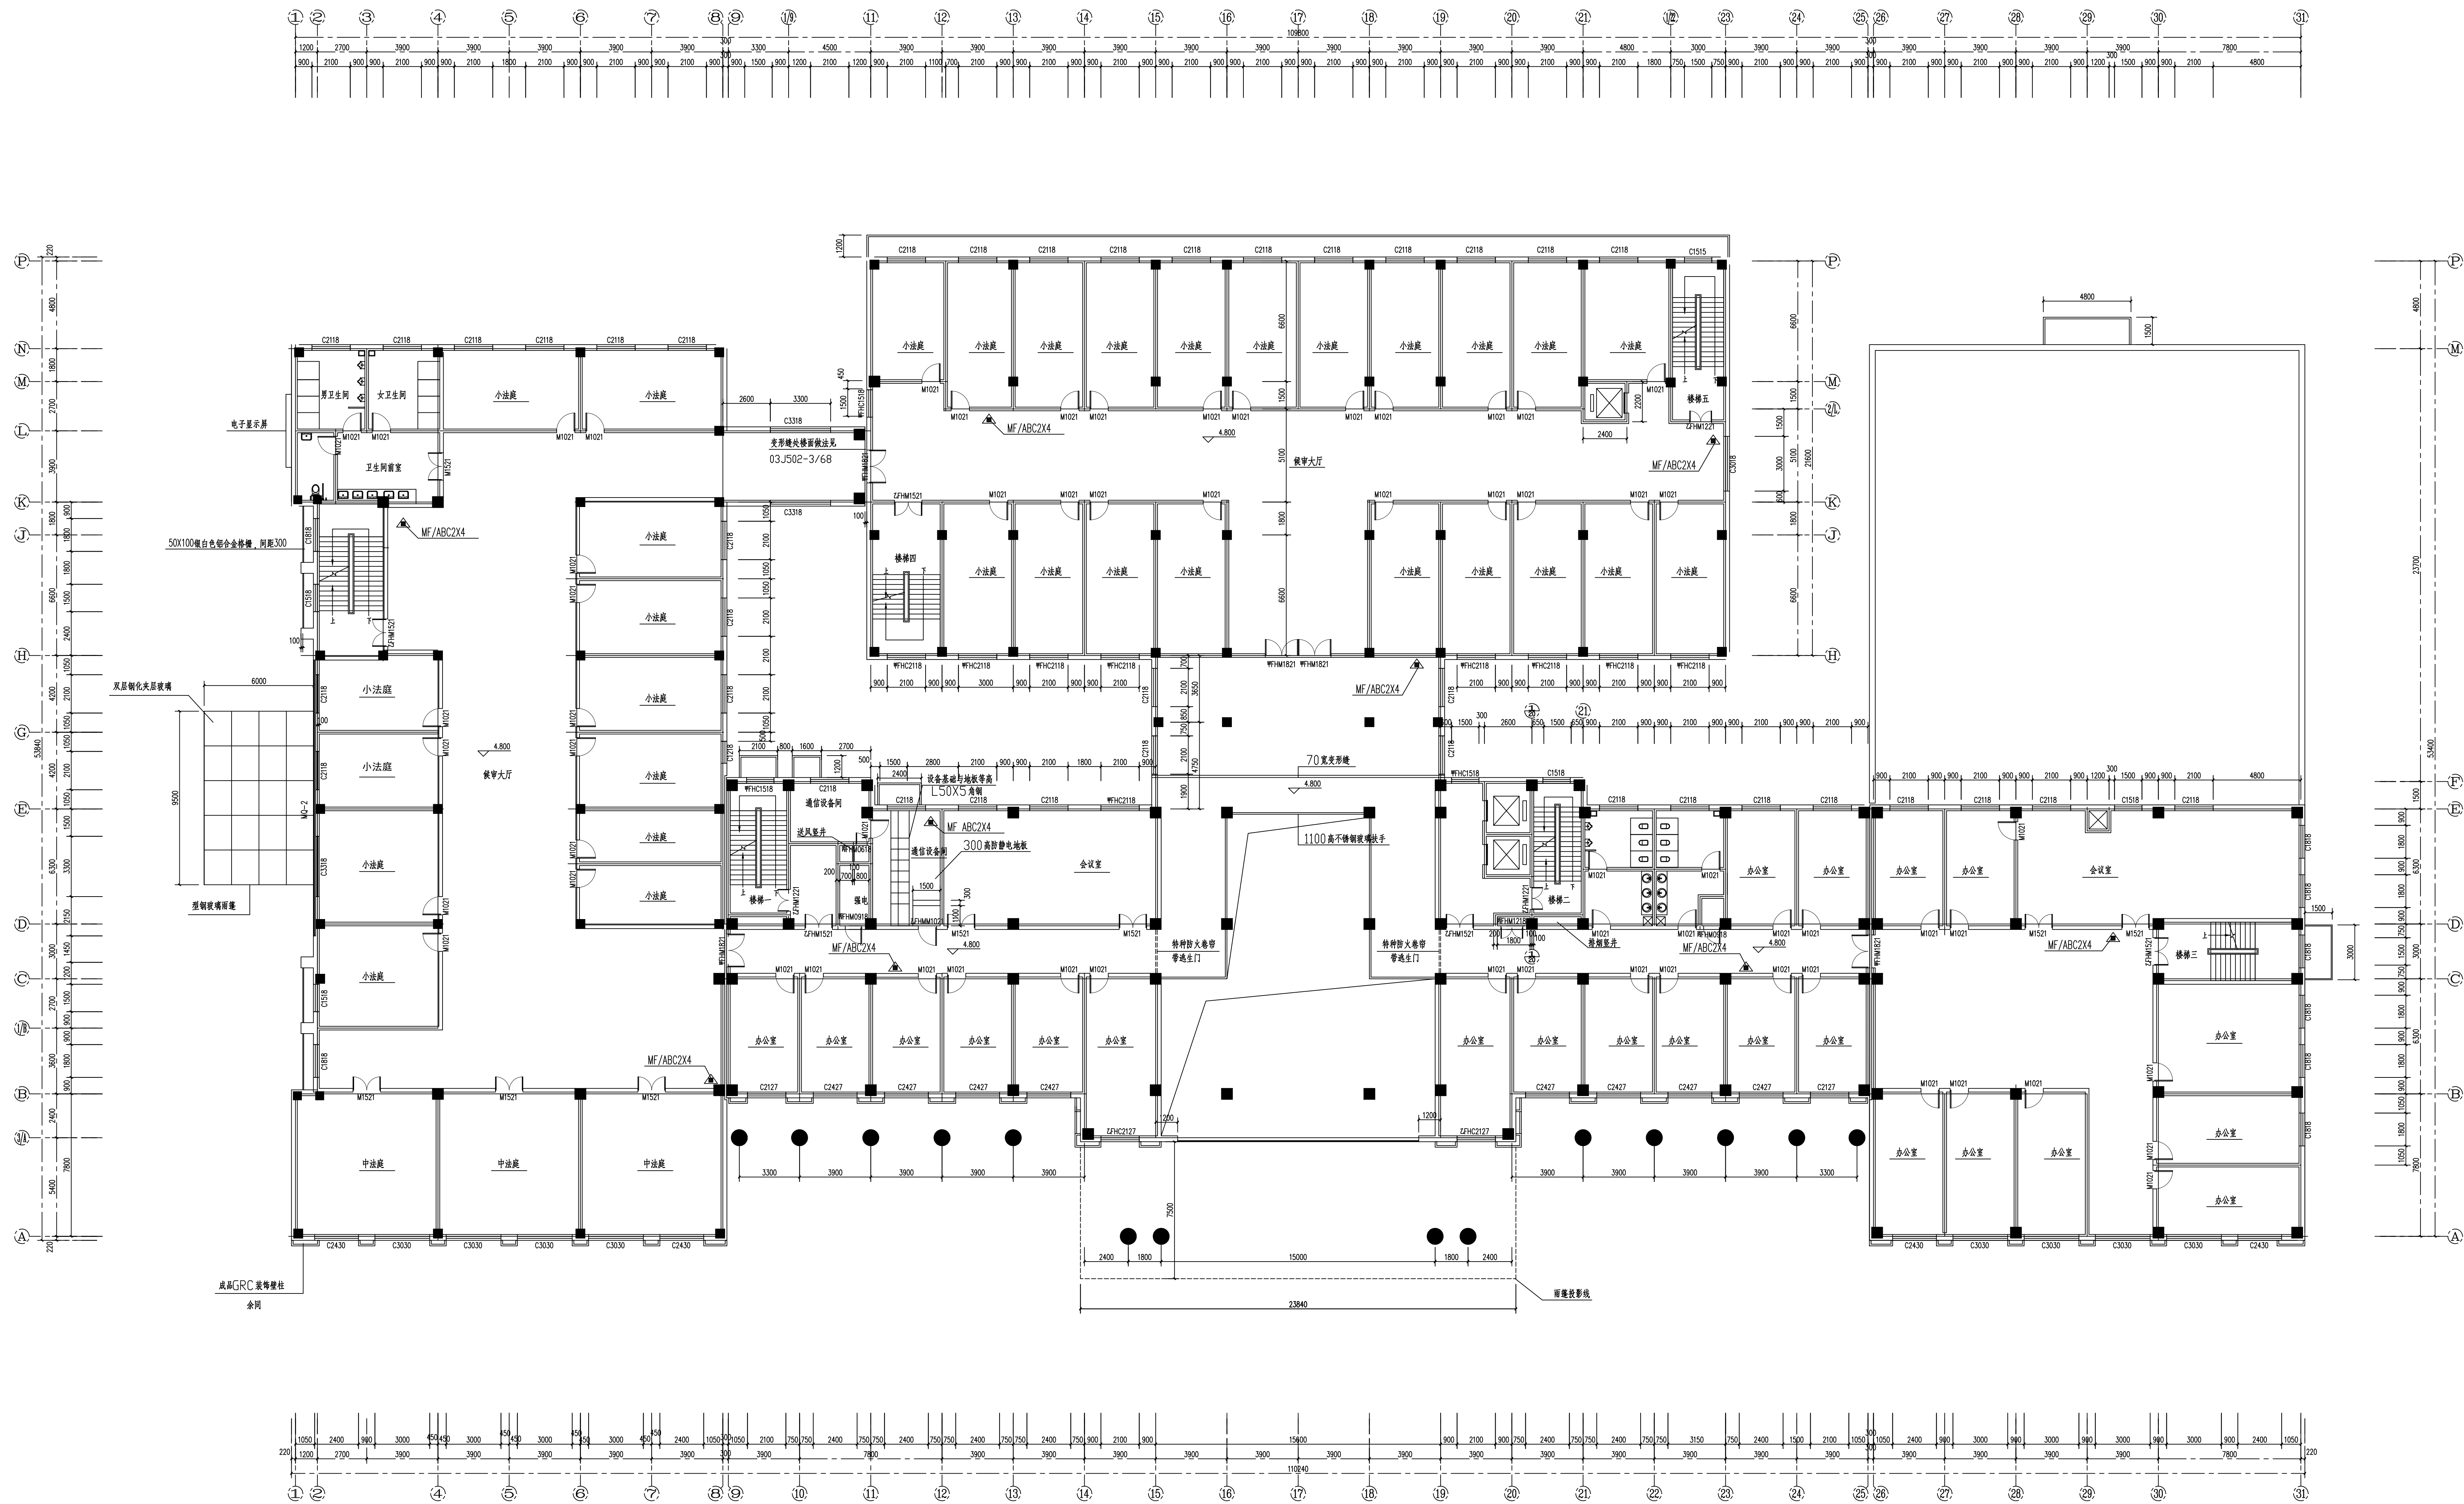

原始二层平面图 1:150

专业会签		
总图	建筑	
结构	电气	
给排水	道路	
暖通	园林	
注册建筑师章(签字)		
注册工程师章(签字)		
项目负责 胡建刚		
设计总负责 张鹏		
技术负责 李静		
审 定 李静		
审 核 张鹏		
专业负责 韩松友		
校 对 吴晓红		
设 计 胡建刚		
建设单位 让胡路区房产服务中心		
工程名称 让胡路区人民法院安全综合整治工程		
子项名称		
图纸名称 原始二层平面图		
设计阶段	建	图号 建-02
工程编号	JZ-26-66	日期 2026. 07