



DRIPA  
大庆市规划建筑研究院  
DACHENG PLANNING AND ARCHITECTURE RESEARCH INSTITUTE  
甲级工程设计证书编号: A123002440  
乙级工程设计证书编号: A233002447


版本说明:

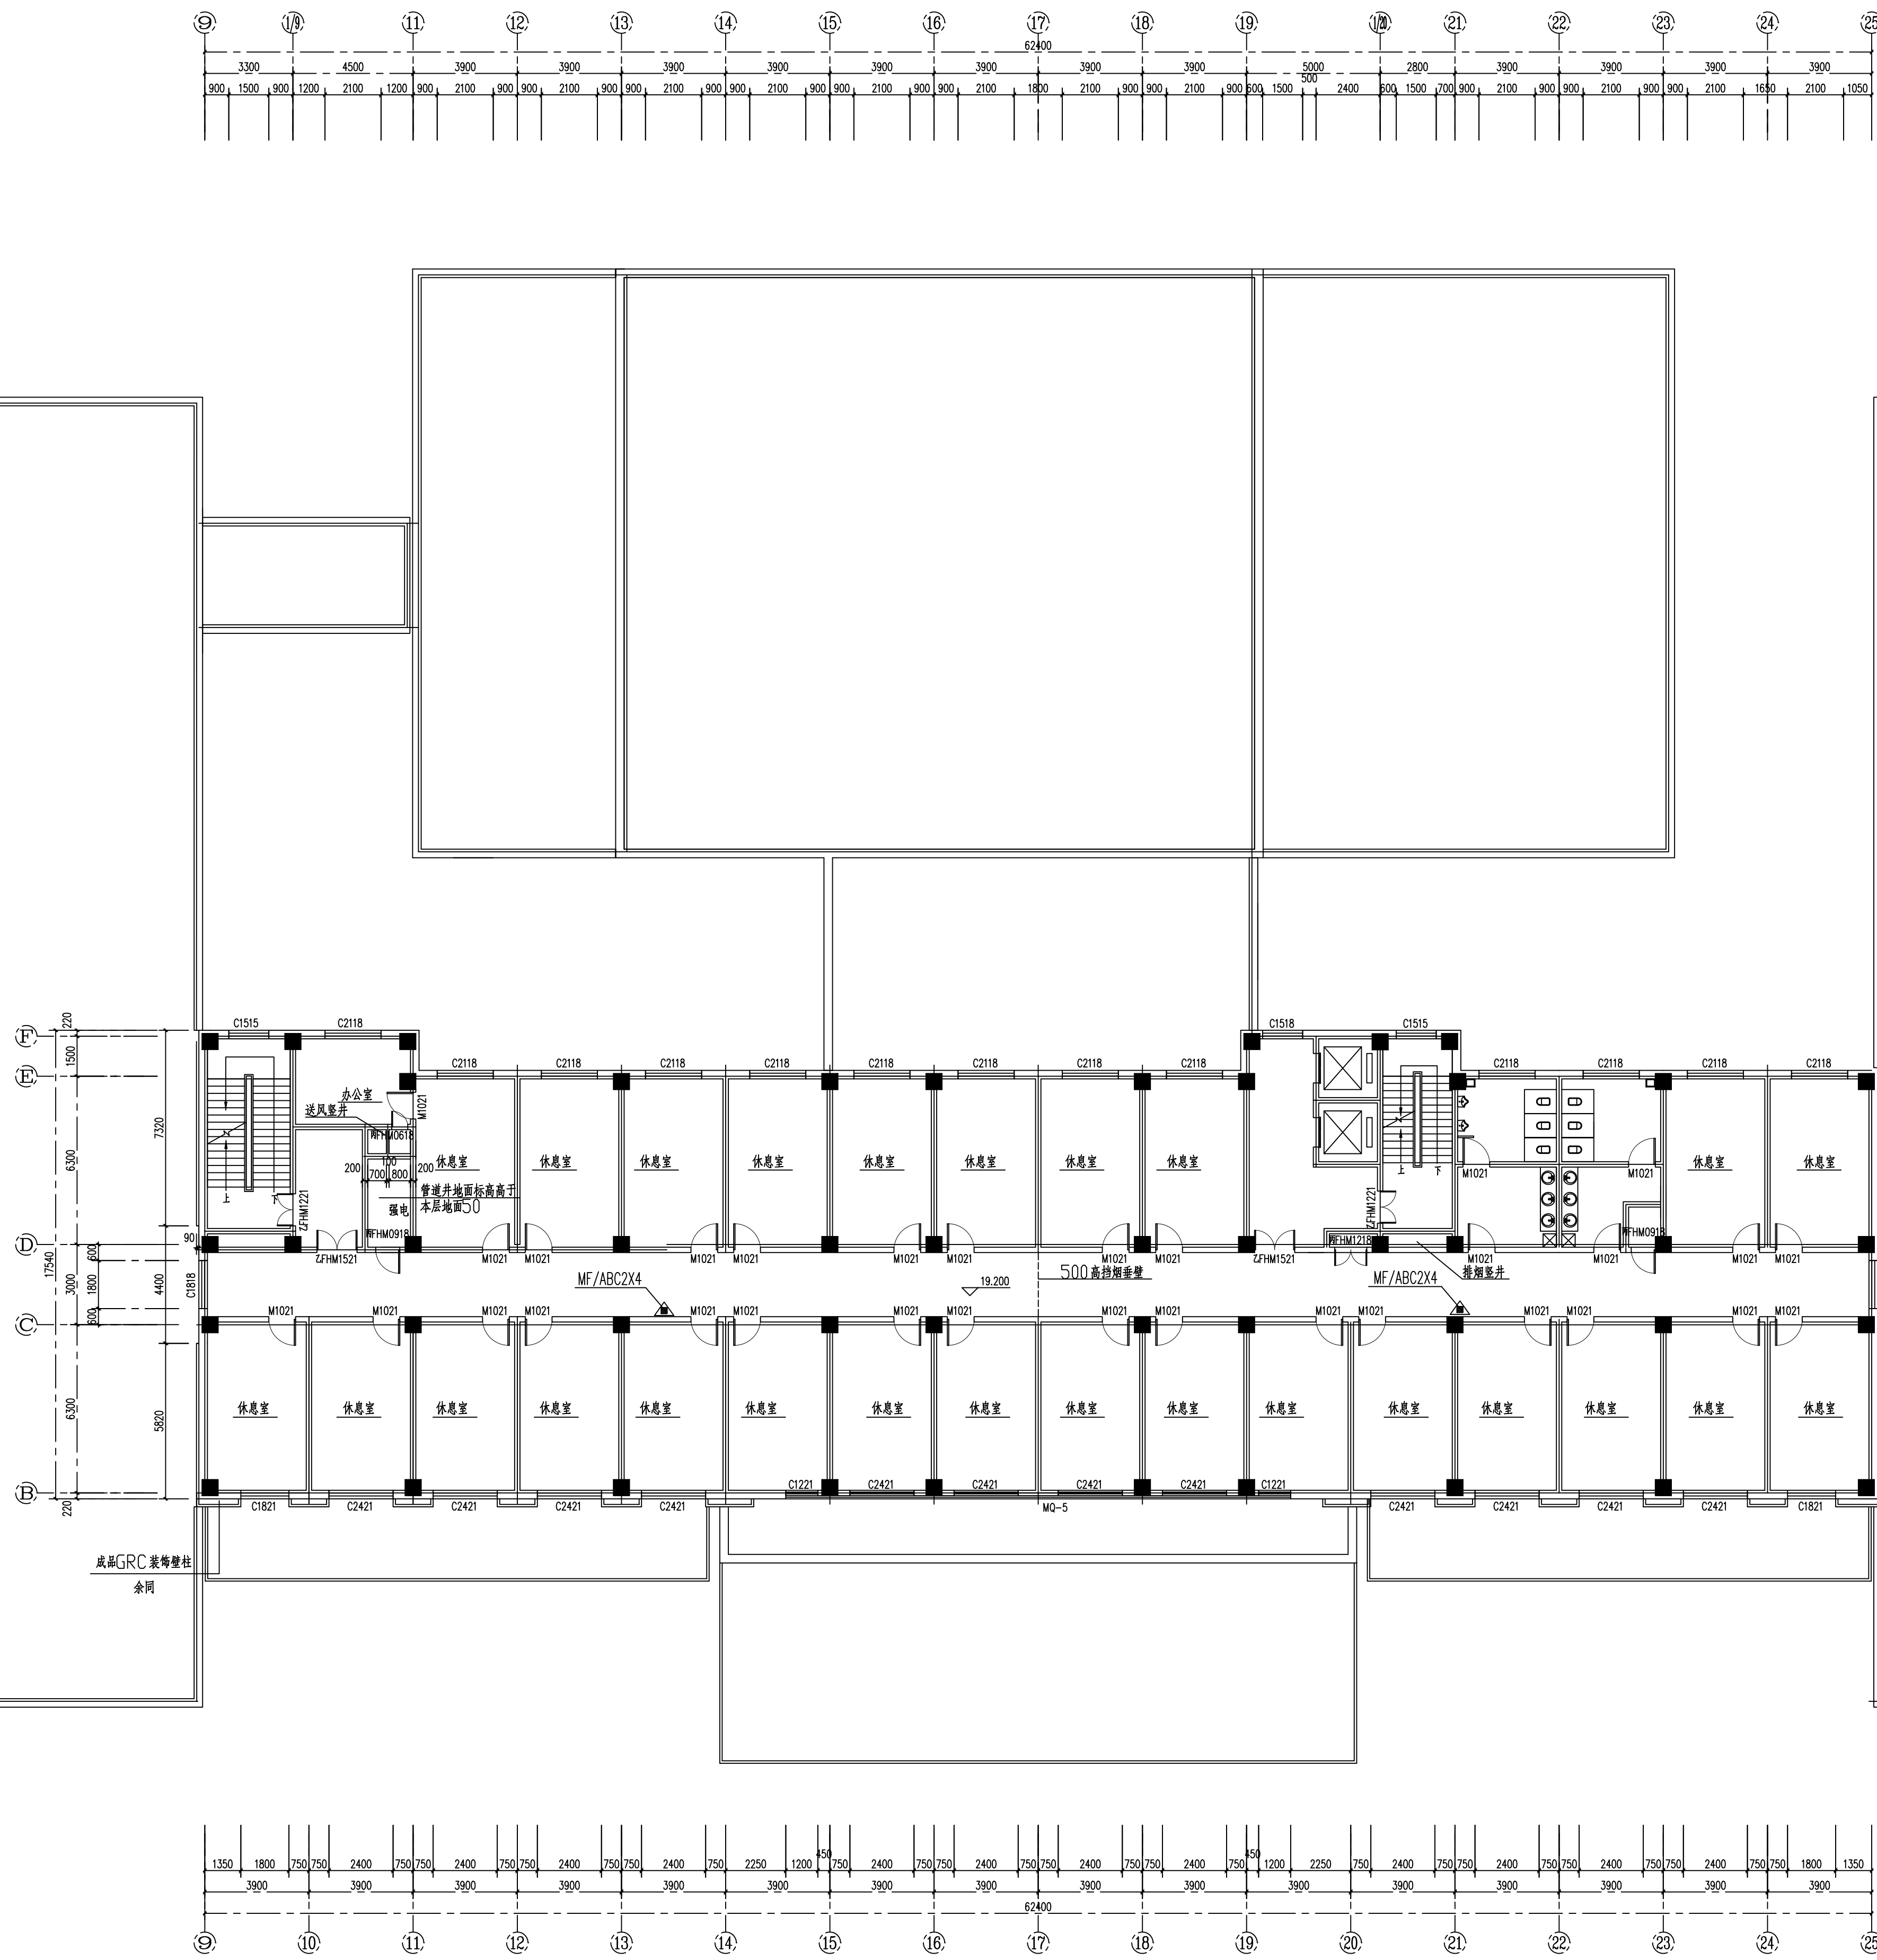

原始五层平面图 1:150

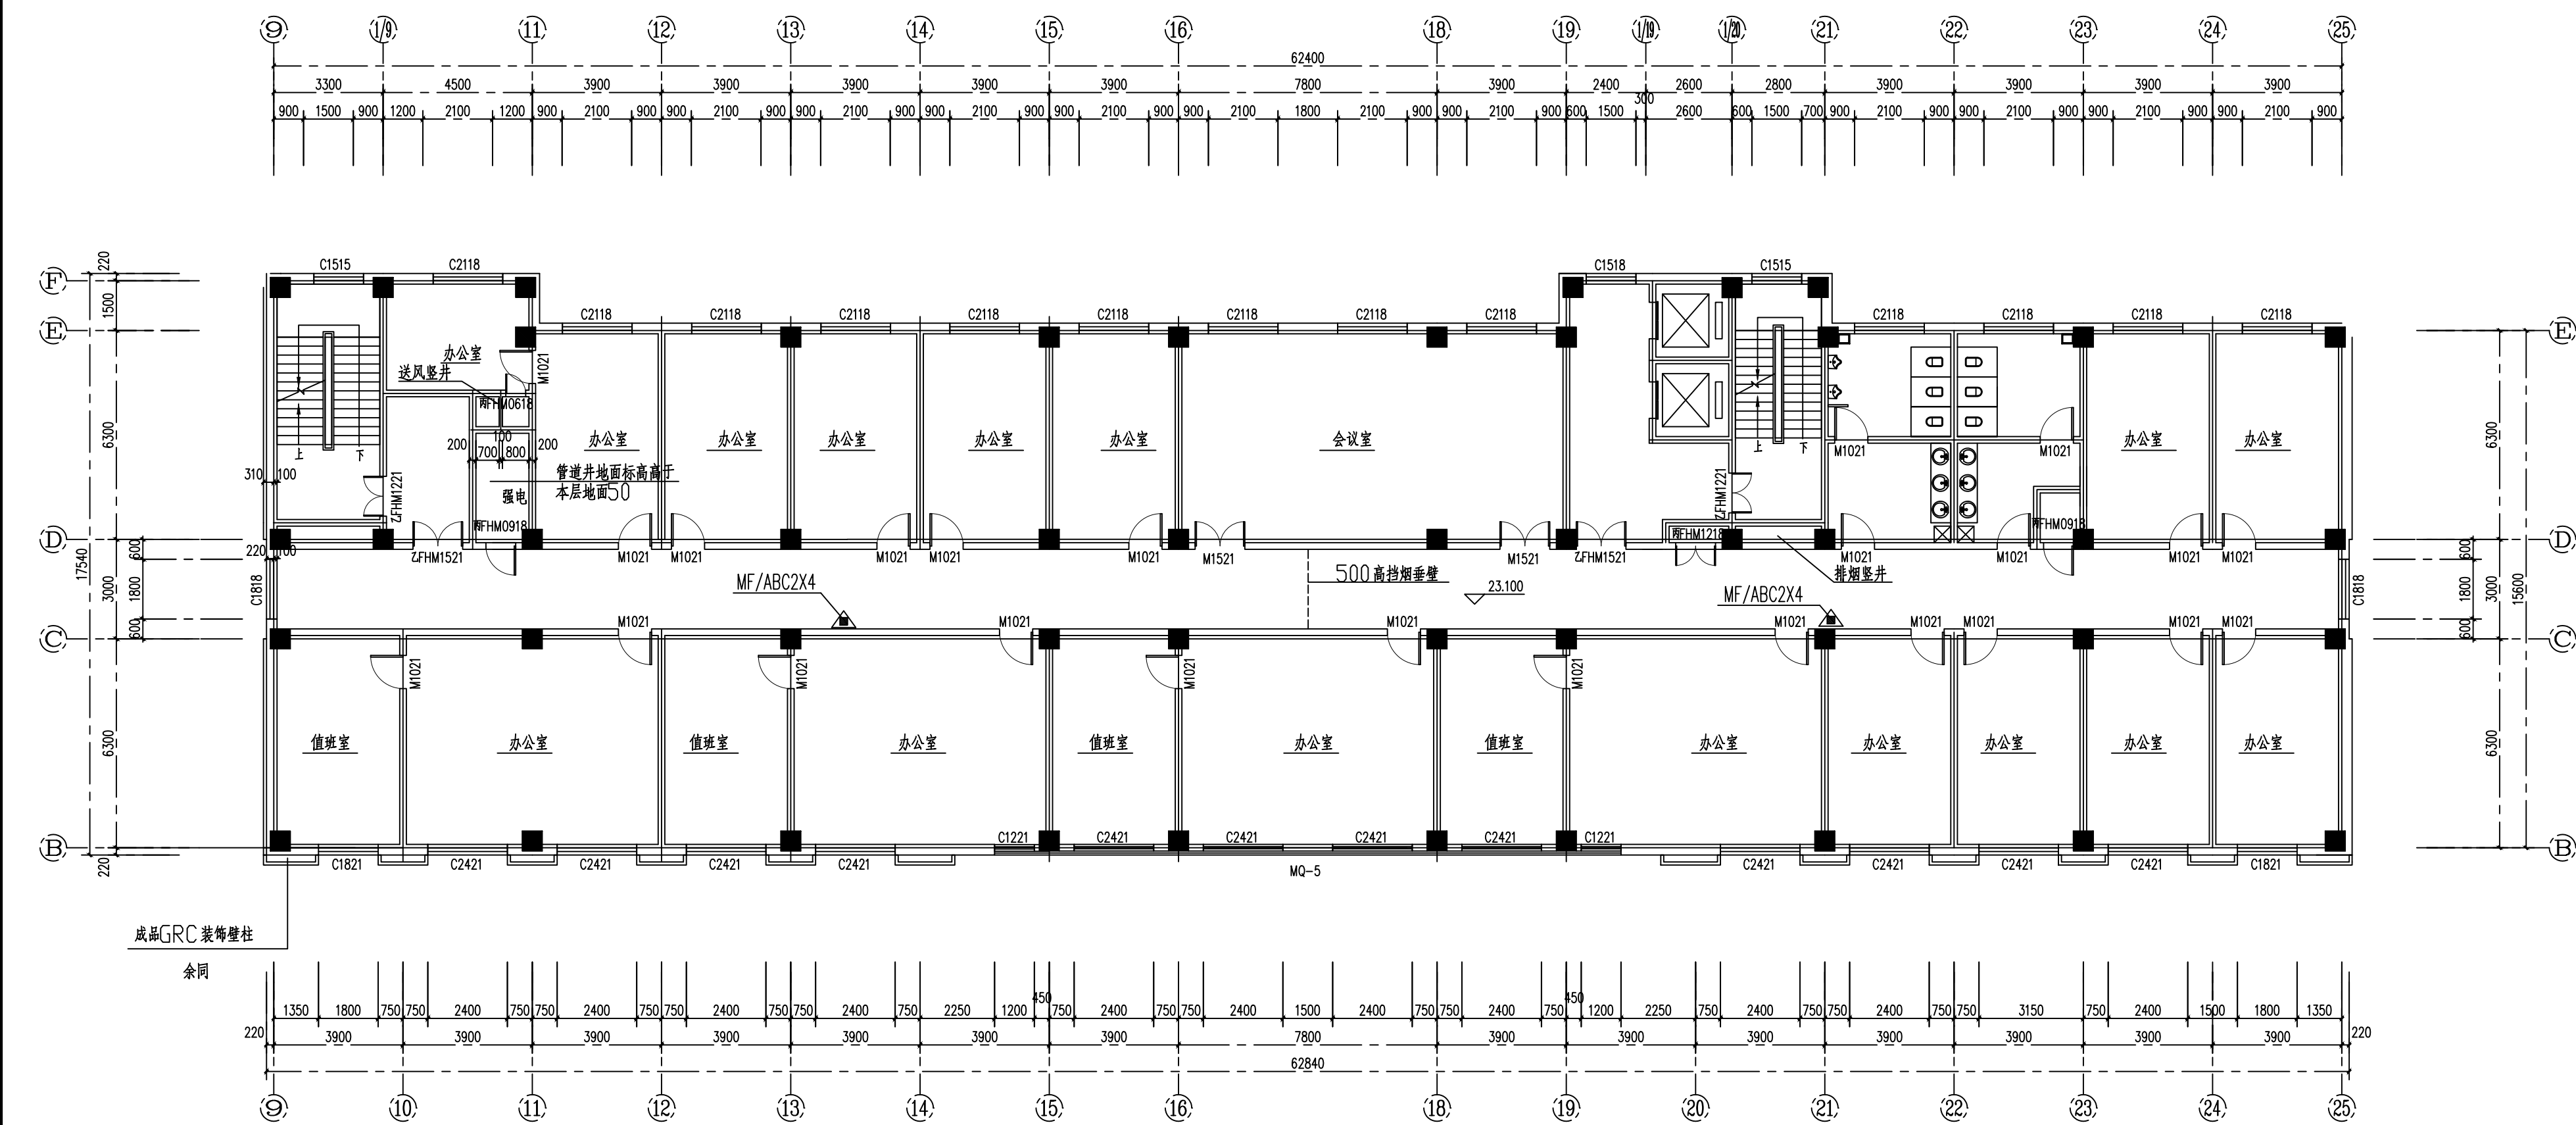

原始六层平面图 1:150

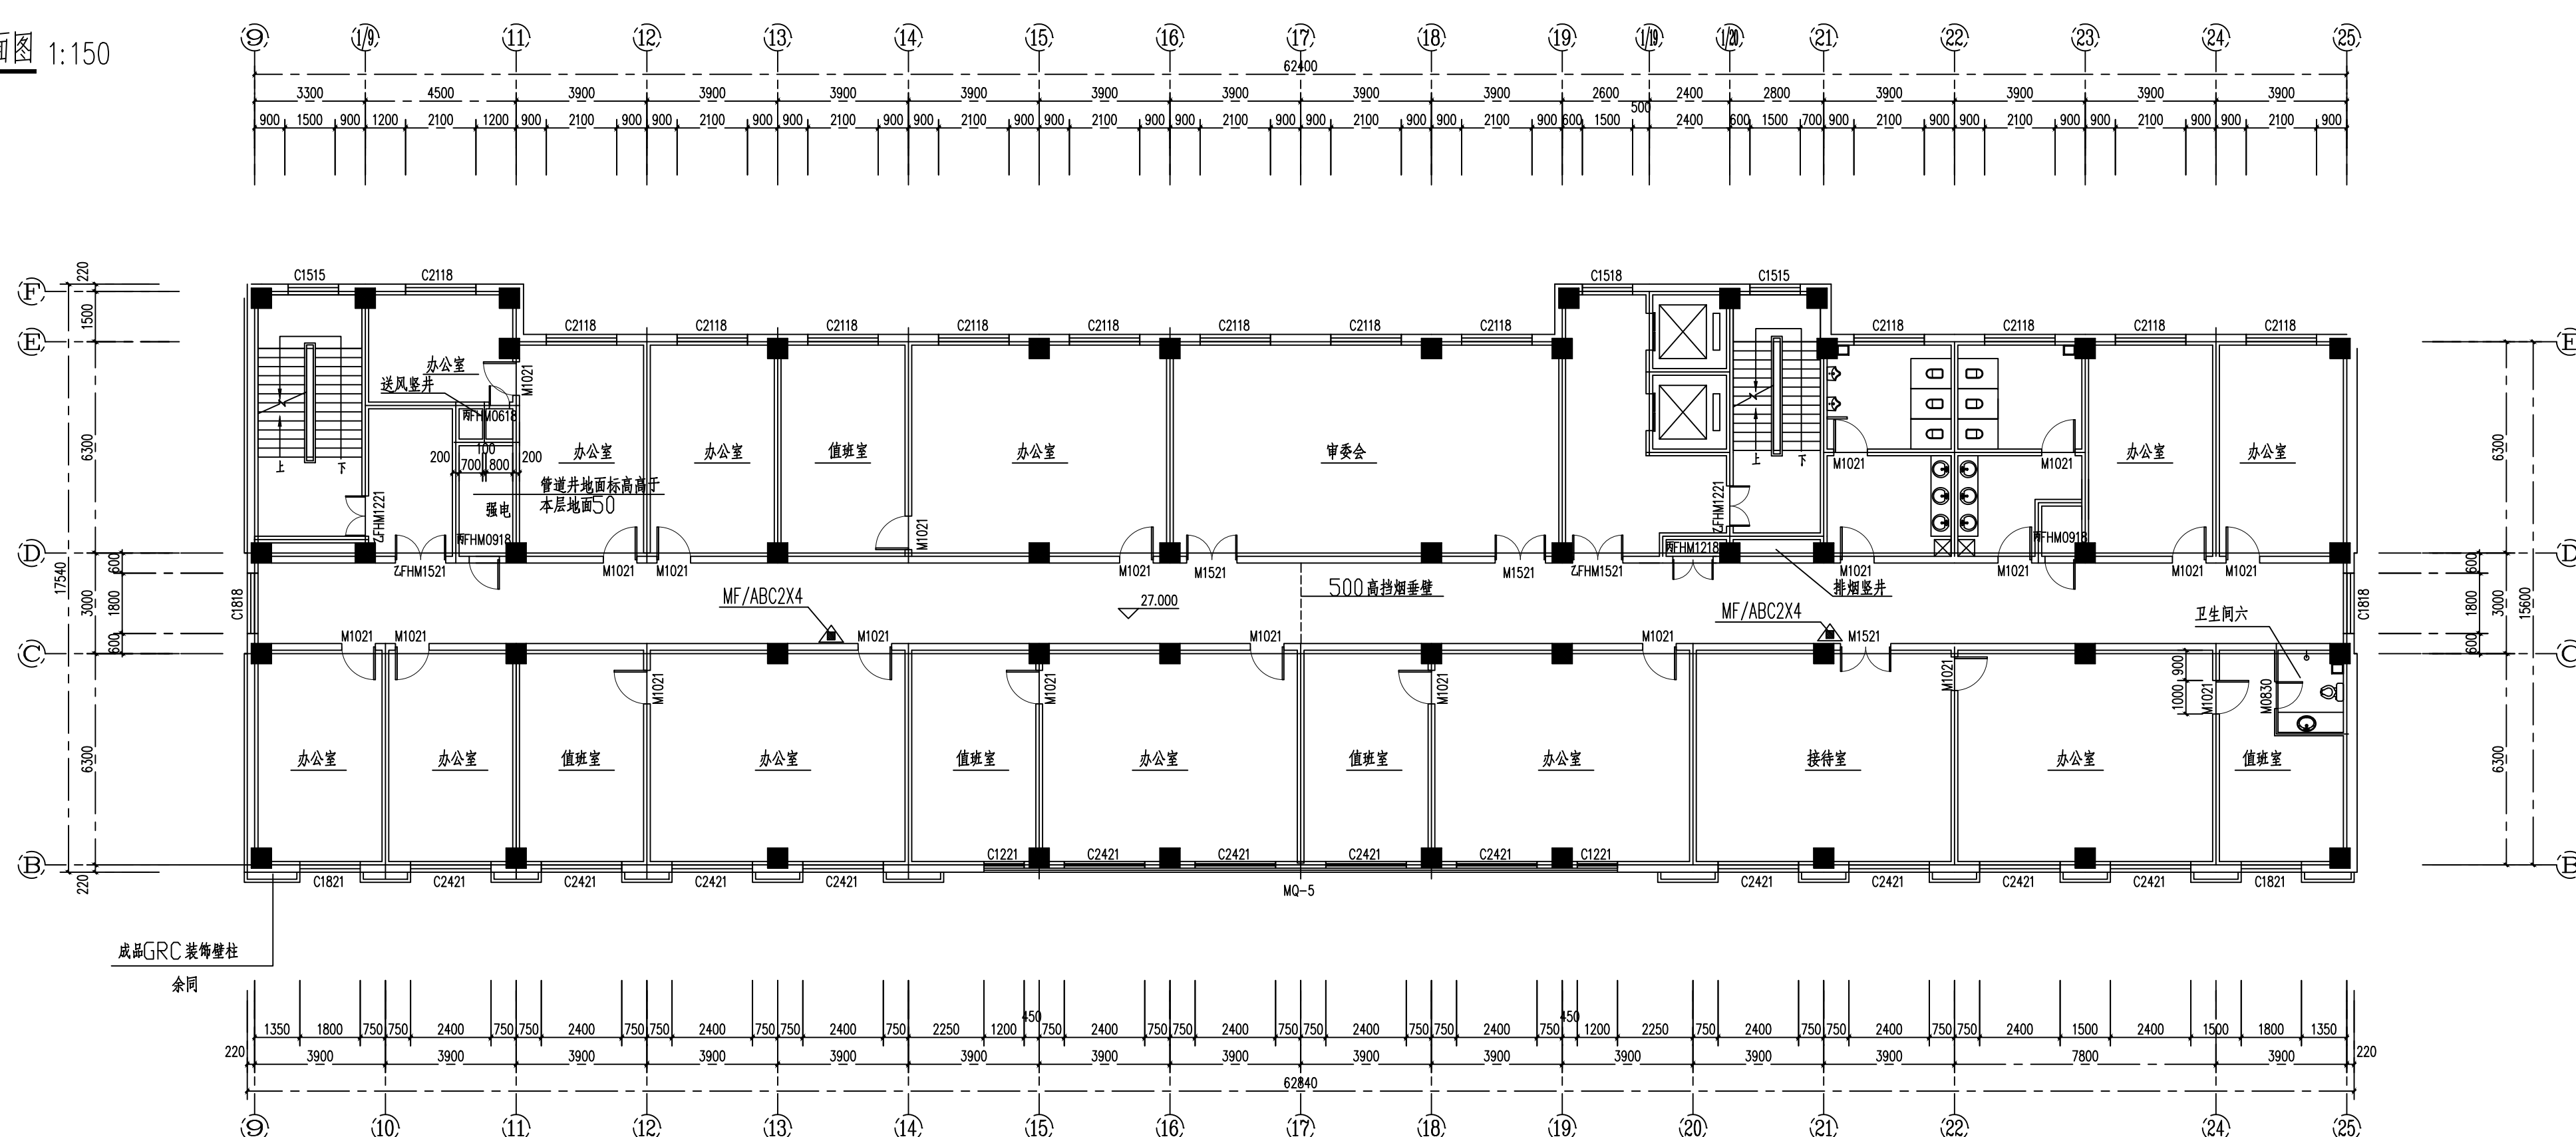

原始七层平面图 1:150

本图不加盖出图专用章无效

| 专业会签 |    |  |
|------|----|--|
| 总图   | 建筑 |  |
| 结构   | 电气 |  |
| 给排水  | 道路 |  |
| 暖通   | 园林 |  |

注册建筑师章 (签字)

注册工程师章 (签字)

|       |     |     |
|-------|-----|-----|
| 项目负责  | 胡建国 | 胡建国 |
| 设计总负责 | 张鹏  | 张鹏  |
| 技术负责  | 李静  | 李静  |
| 审 定   | 李静  | 李静  |
| 审 核   | 张鹏  | 张鹏  |
| 专业负责  | 韩松友 | 韩松友 |
| 校 对   | 吴晓红 | 吴晓红 |
| 设 计   | 胡建国 | 胡建国 |

|      |                  |             |
|------|------------------|-------------|
| 建设单位 | 让胡路区房产服务中心       |             |
| 工程名称 | 让胡路区人民法院安全综合整治工程 |             |
| 子项名称 |                  |             |
| 图纸名称 | 原始五、六、七层平面图      |             |
| 设计阶段 | 建 施              | 图号 建-05     |
| 工程编号 | JZ-26-66         | 日期 2026. 07 |