



DRIPA
大庆市规划建筑研究院
DAQING RESEARCH INSTITUTE OF PLANNING AND ARCHITECTURE
甲级工程设计证书编号：A123002440
乙级工程设计证书编号：A223002447

版本说明：

专业会签

总图	建筑
结构	电气
给排水	道路
暖通	园林

注册建筑师章（签字）

注册工程师章（签字）

项目负责	胡建国	胡建国
设计总负责	张鹏	张鹏
技术负责	李静	李静
审定	李静	李静
审核	张鹏	张鹏
专业负责	韩松友	韩松友
校对	吴晓红	吴晓红
设计	胡建国	胡建国

建设单位 让胡路区房产服务中心


工程名称 让胡路区人民法院安全隐患整治工程

子项名称

图纸名称 1-31轴立面图

设计阶段 建 施 图号 建-07

工程编号 JZ-26-65 日期 2026.07

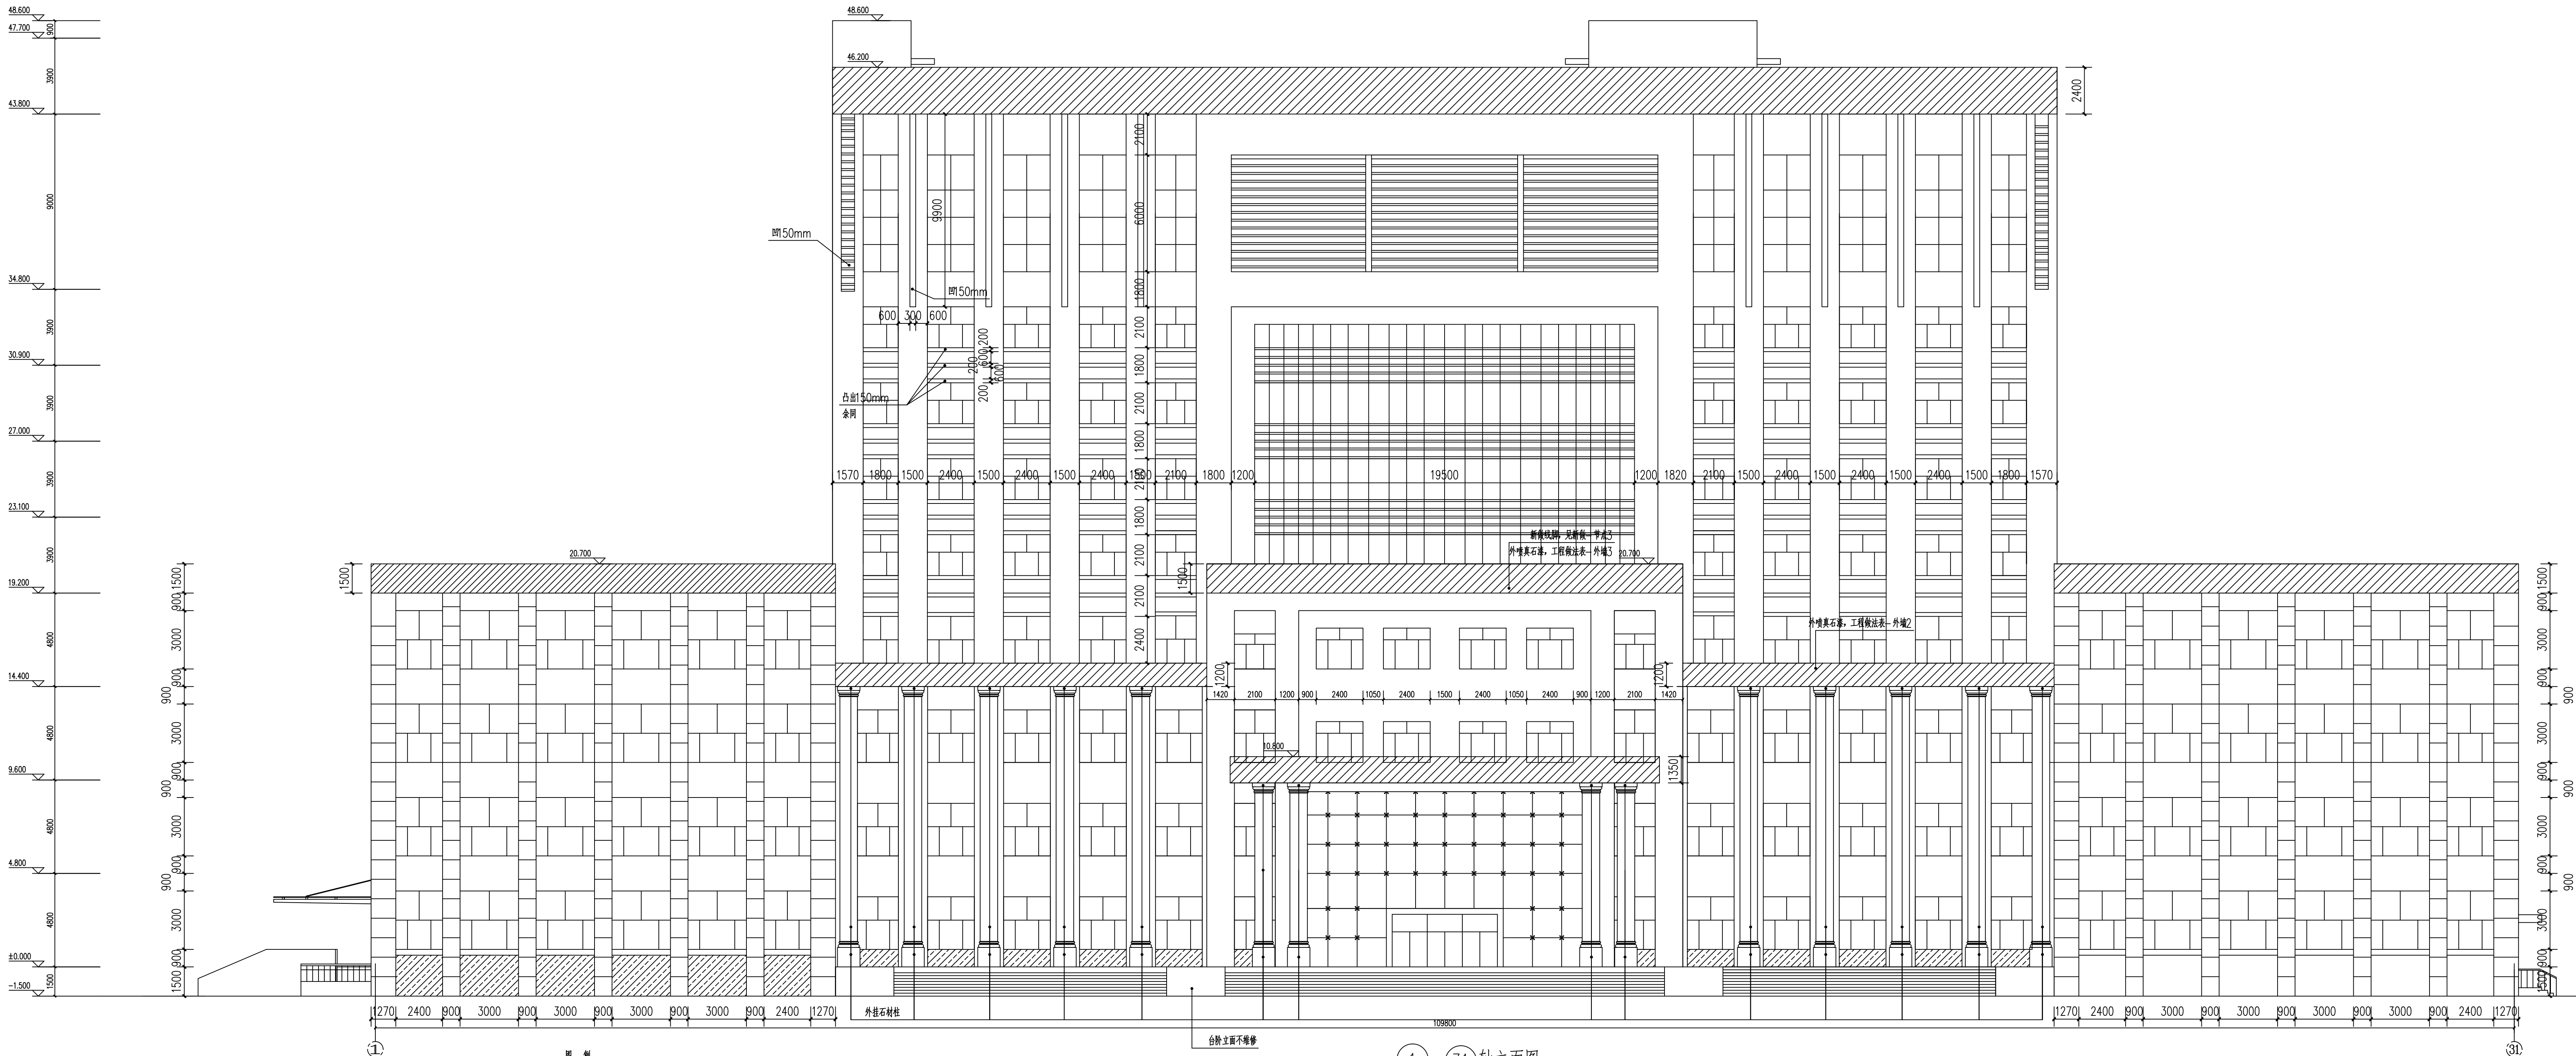

图例

- 一层窗下至室外地面为贴石材外墙
- 外墙原有抹灰区域

- 说明：
- 1-31轴立面图中，除外窗、阴影区域、石材区域、一层窗台下方部分，其余所有立面中的真石漆墙面打磨掉真石漆涂料面层，做法如下：
(1) 打磨后清理面层，刷界面剂一道
(2) 刮涂耐水腻子，干透后打磨
(3) 底漆涂料1道（嵌缝封底漆）
(4) 按照原有分格线分格（黑色分格线）
(5) 主层涂料1道
(6) 面层涂料1道（砂壁状建筑涂料）
 - 2、原有建筑顶层GRC构件抹灰层新做真石漆涂料，做法见工程做法表；
 - 3、破损GRC立柱更换，更换面积50平方米；
 - 4、外挂石材混凝土柱及基座拆除破损处石材，更换30厚花岗岩石材，颜色与新除颜色相同，原样式外挂，更换面积40平方米；

本图不加盖出图专用章无效