

DRIPA
大庆市规划建筑研究院
DAQING RESEARCH INSTITUTE OF PLANNING AND ARCHITECTURE
甲级工程设计证书编号：A123002440
乙级工程设计证书编号：A223002447

版本说明：

专业会签


总图	建筑
结构	电气
给排水	道路
暖通	园林

注册建筑师章（签字）

注册工程师章（签字）

项目负责	胡建国	胡建国
设计总负责	张鹏	张鹏
技术负责	李静	李静
审定	李静	李静
审核	张鹏	张鹏
专业负责	韩松友	韩松友
校对	吴晓红	吴晓红
设计	胡建国	胡建国

建设单位	让胡路区房产服务中心		
工程名称	让胡路区人民法院安全隐患整治工程		
子项名称			
图纸名称	A-P轴立面图 P-A轴立面图		
设计阶段	建 施	图号	建-09
工程编号	JZ-26-65	日期	2026.07

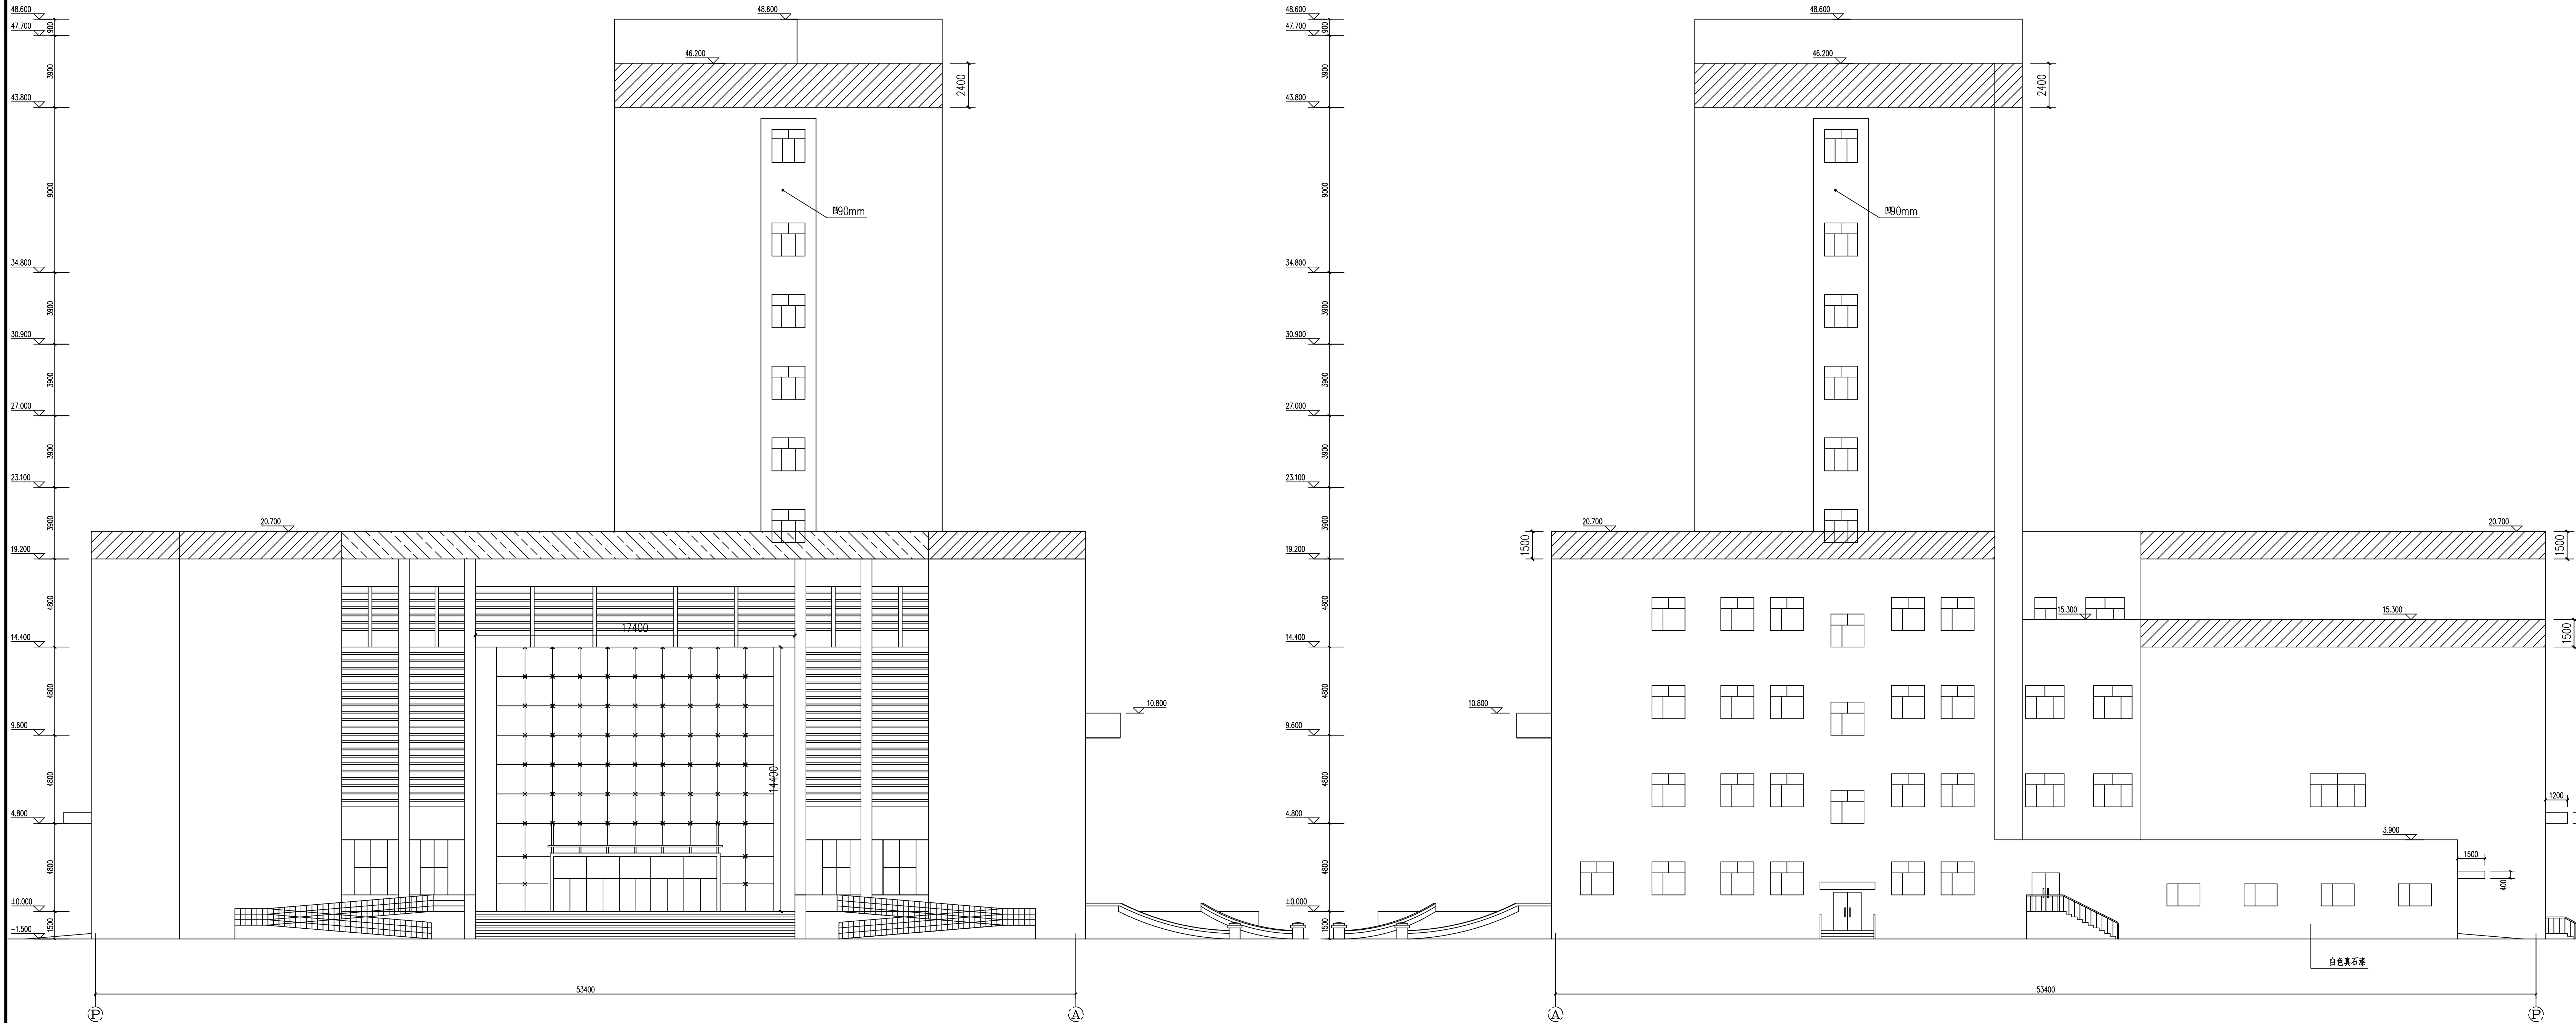

(P)~(A)轴立面图
1:150

(A)~(P)轴立面图
1:150

图例

外墙原有抹灰区域

说明：

- 原有建筑顶层GRC构件扶灰层新做真石漆涂料，做法见工程做法表；
- N-A轴、1轴外墙面及GRC装饰柱，全部铲除外墙真石漆至扶灰层，待基层晾干后重新做外墙真石漆，做法见工程做法表（外墙1、外墙2）；
- 玻璃幕墙处更换镀膜玻璃，更换为双层夹胶玻璃，尺寸1500x1550，个数：10块；

本图不加盖出图专用章无效