


DRIPA
大庆市规划建筑研究院
DACHANG PLANNING AND ARCHITECTURAL RESEARCH INSTITUTE
甲级工程设计证书编号: A123002440
乙级工程设计证书编号: A233002447


版本说明:

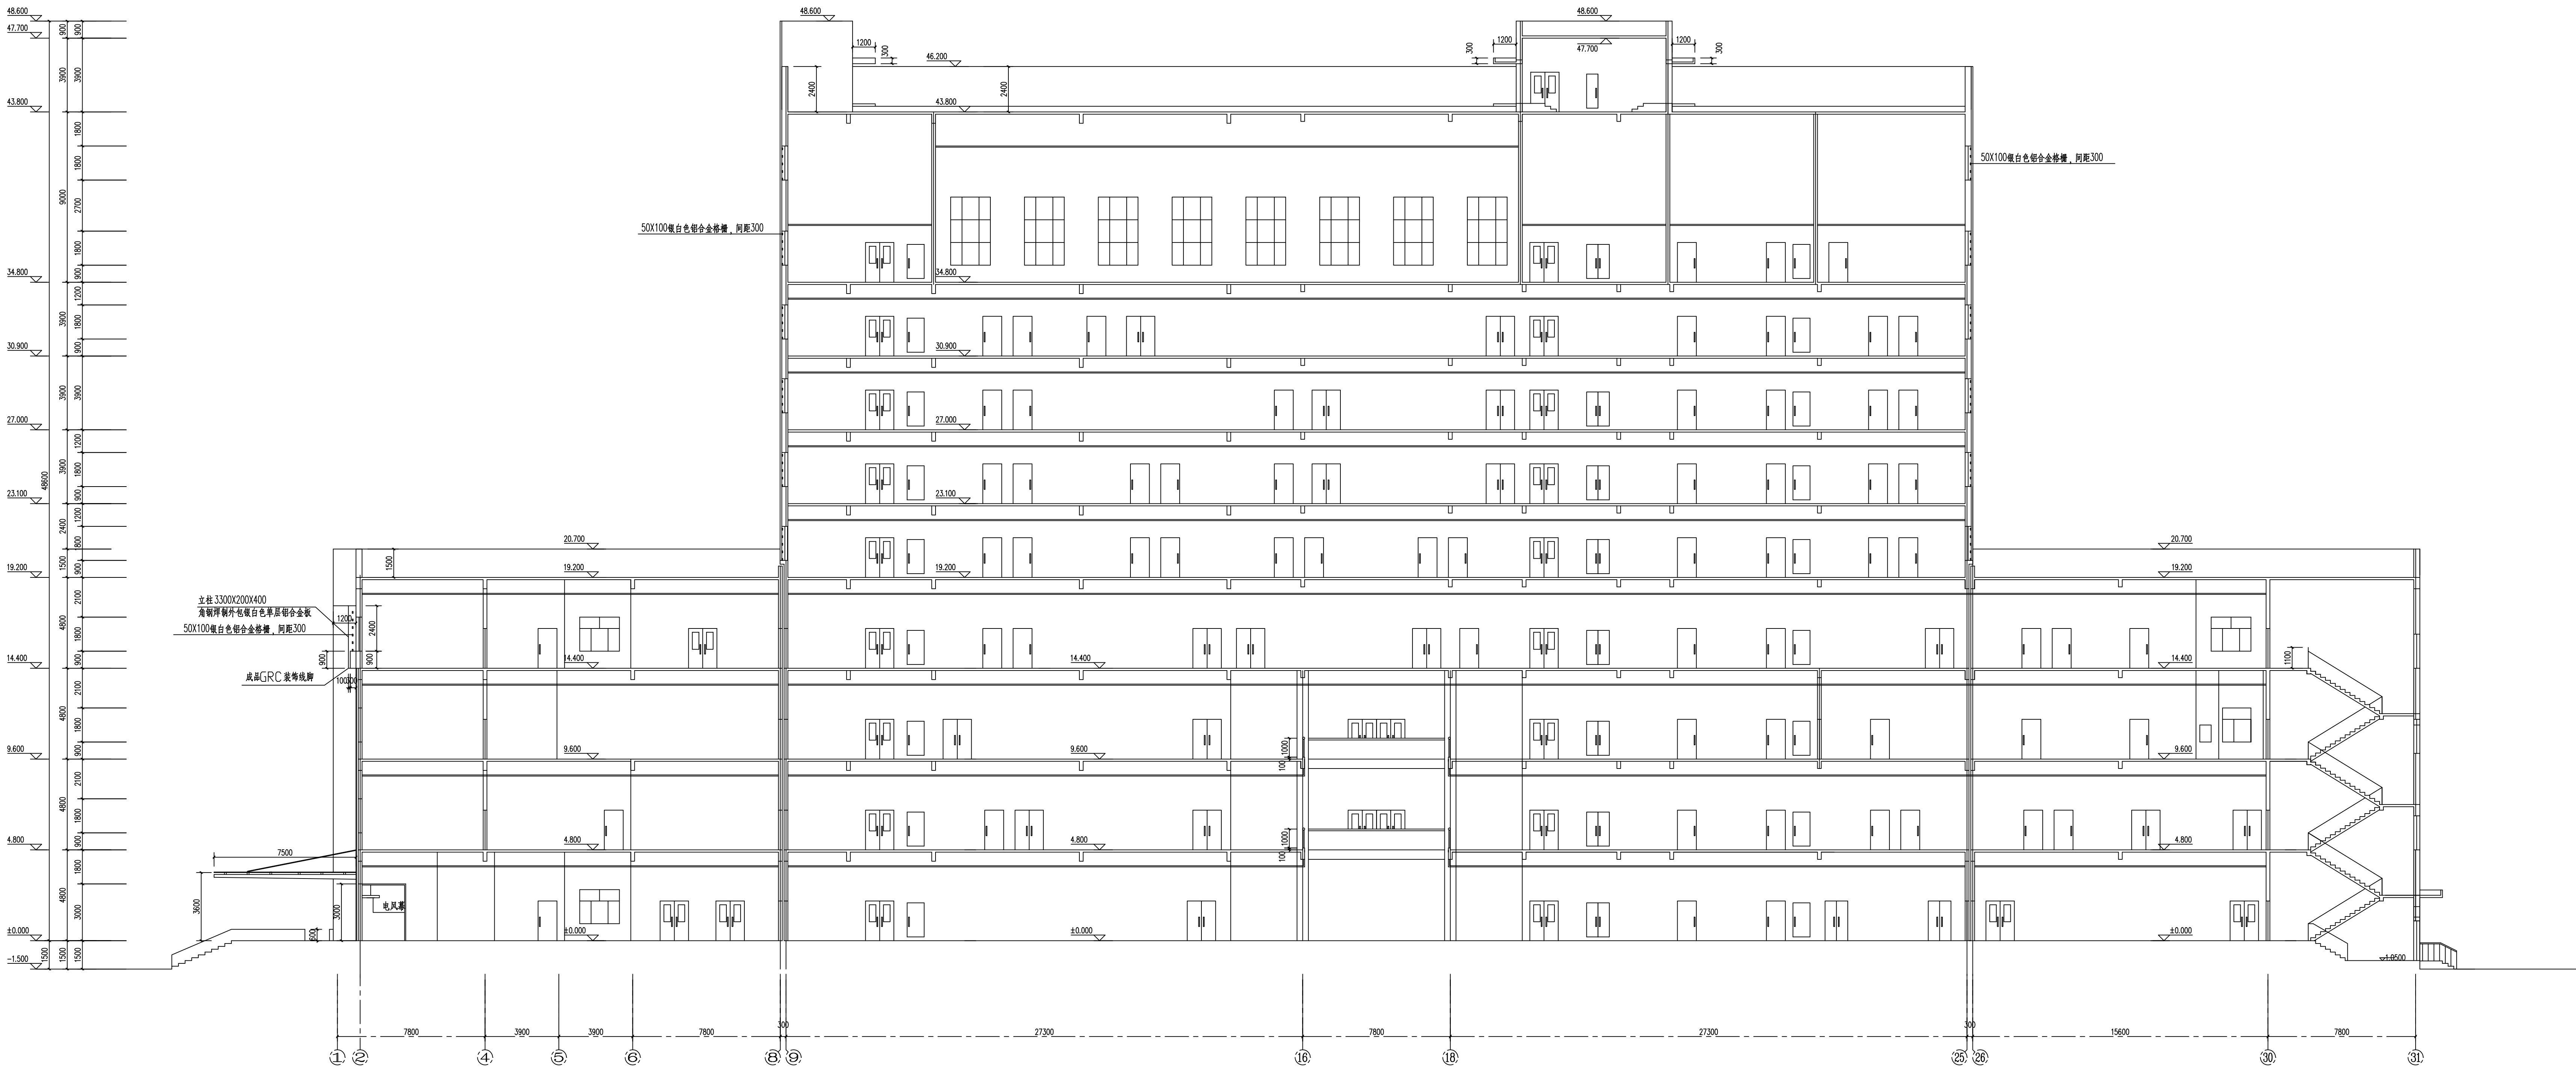


1-1剖面图 1:150



5-5剖面图 1:150

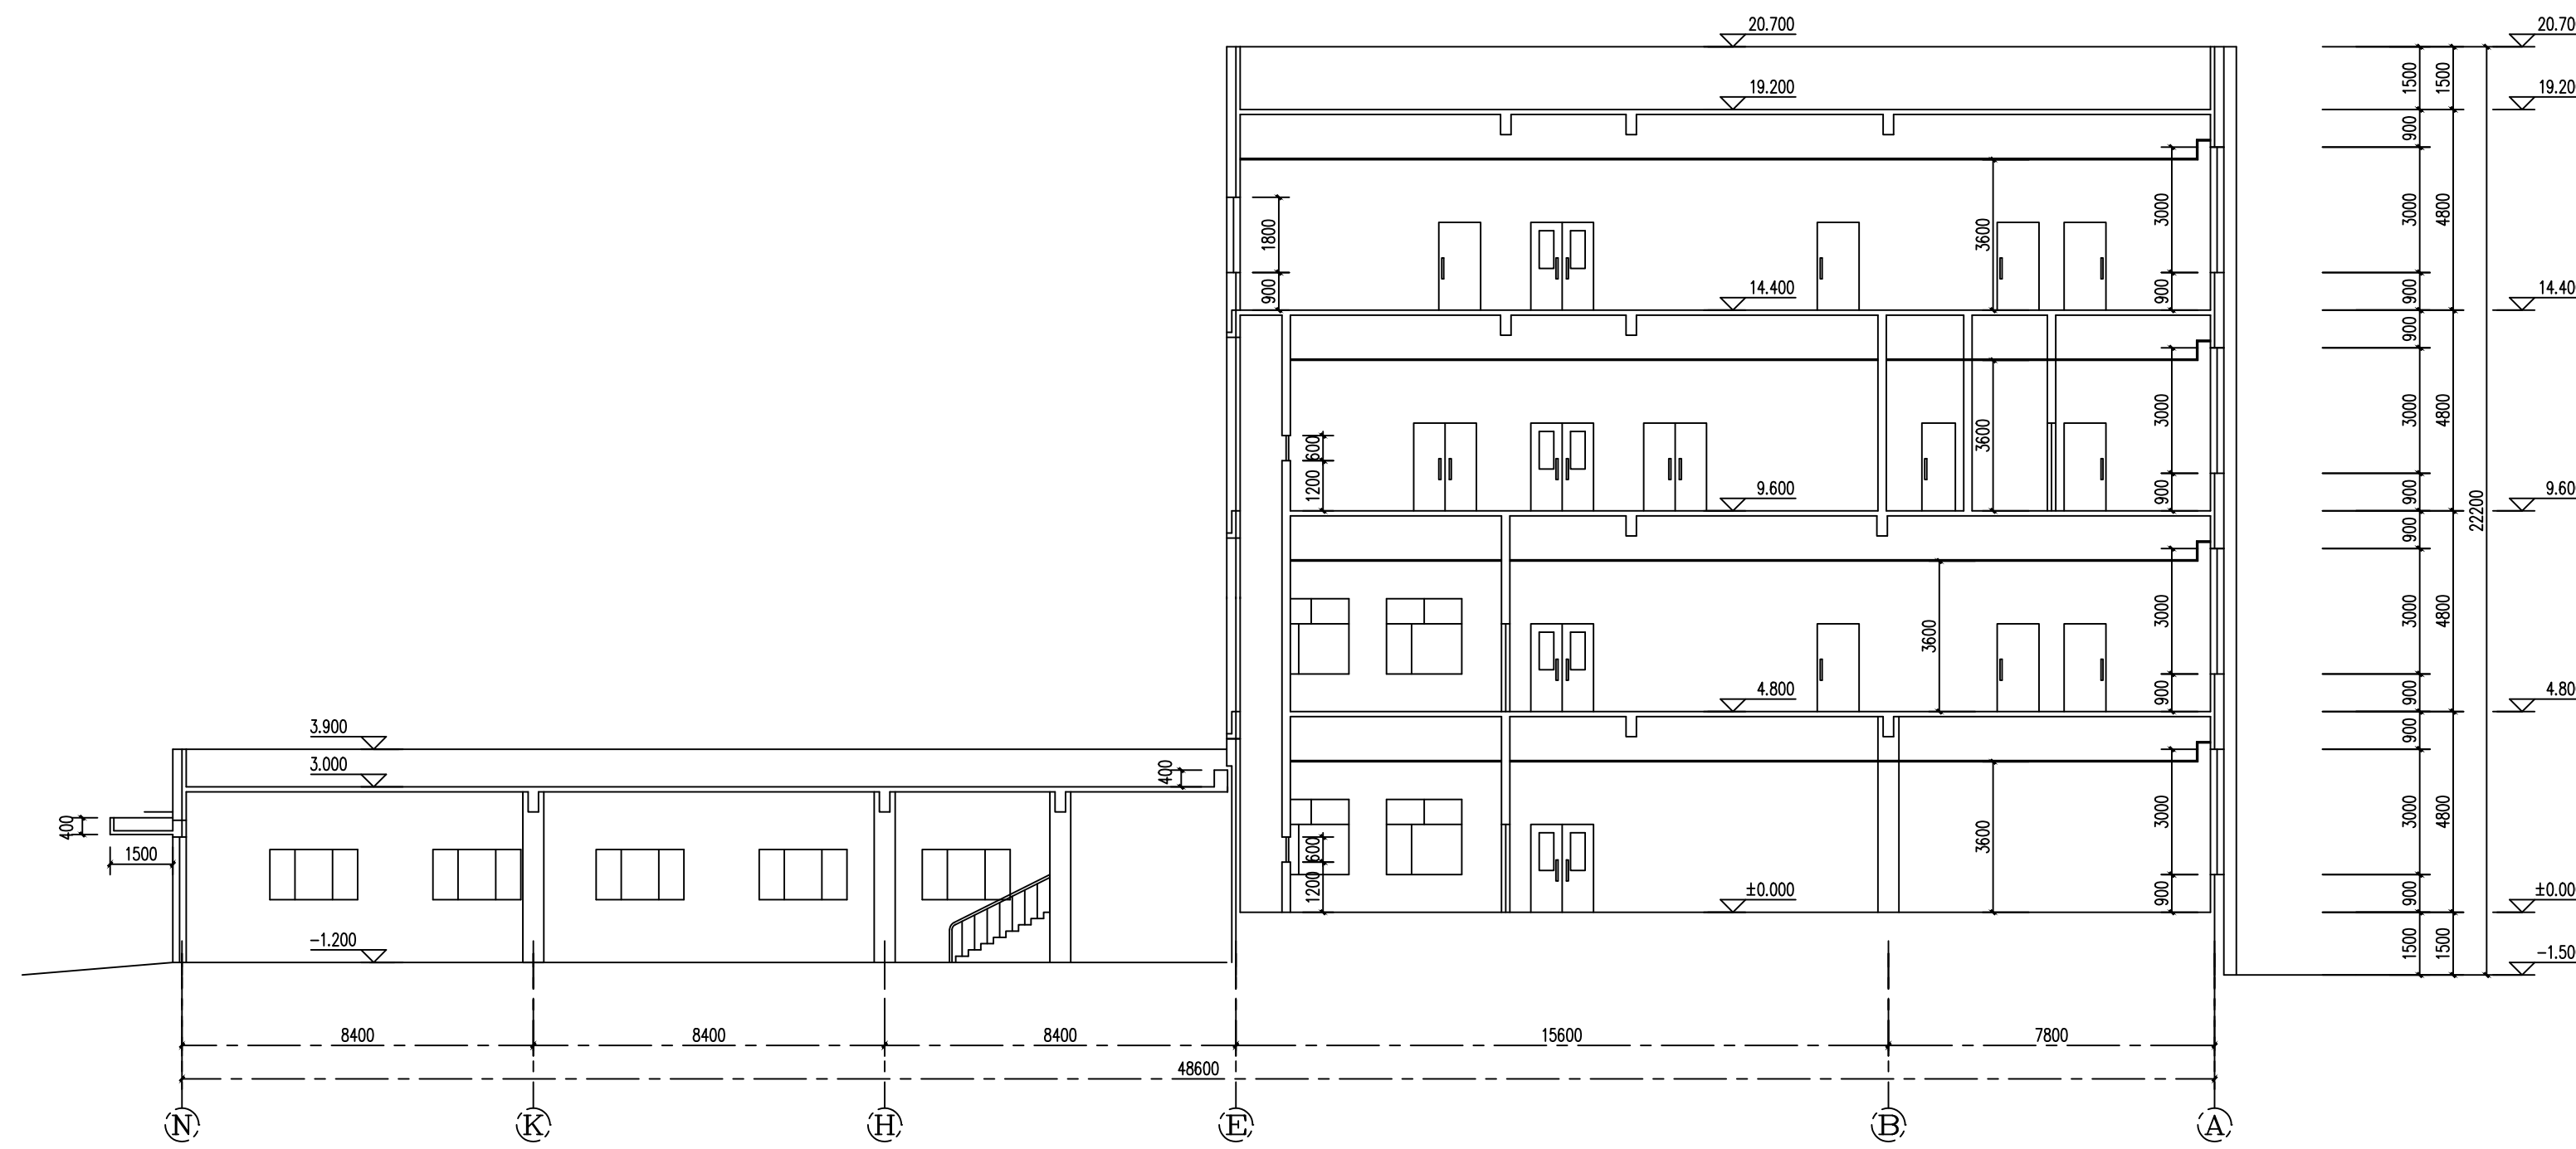

3-3剖面图 1:150

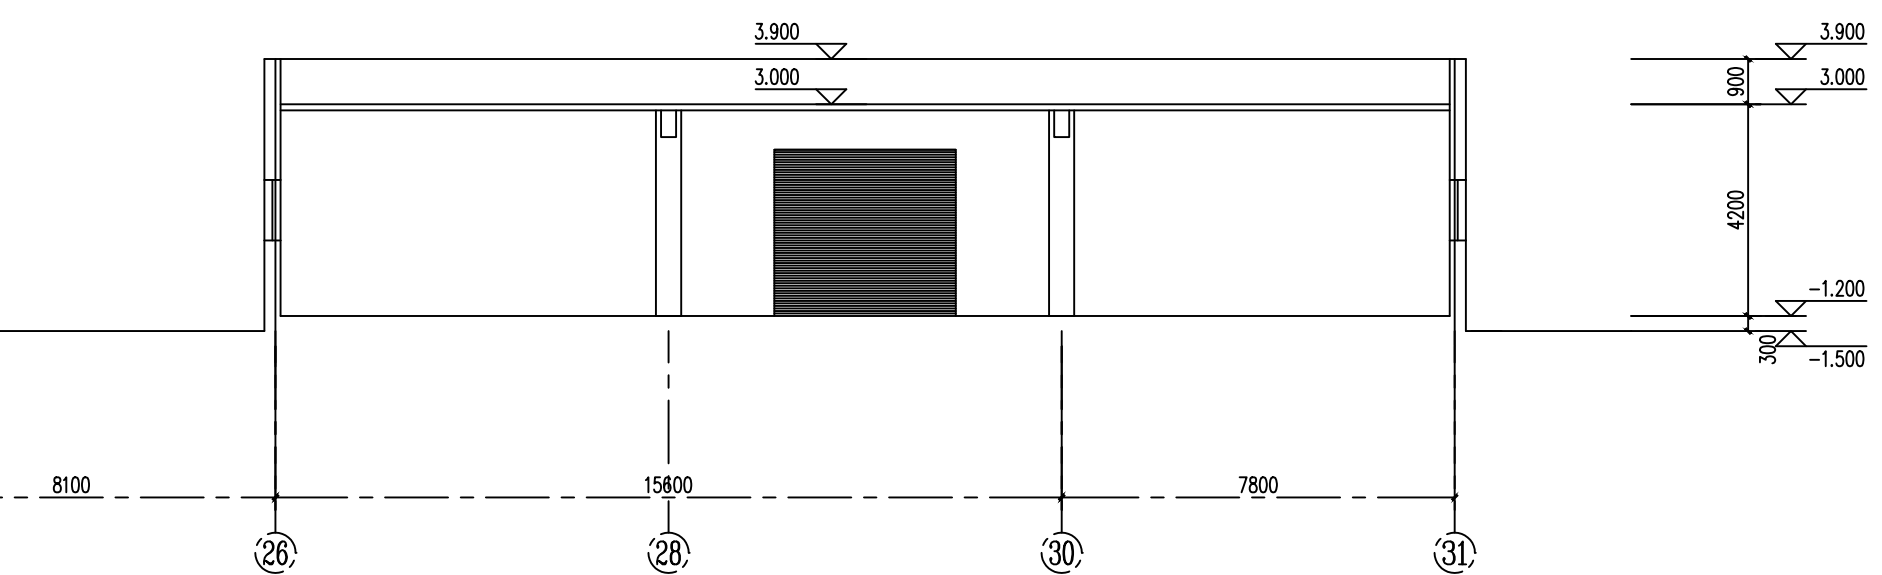

专业会签			
总图		建筑	
结构		电气	
给排水		道路	
暖通		园林	

注册建筑师章(签字)

注册工程师章(签字)

项目负责人	胡建刚	胡建刚
设计总负责	张鹏	张鹏
技术负责人	李静	李静
审定	李静	李静
审核	张鹏	张鹏
专业负责	韩松友	韩松友
校对	吴晓红	吴晓红
设计	胡建刚	胡建刚

建设单位 让胡路区房产服务中心

工程名称 让胡路区人民法院安全应急工程

子项名称

图纸名称 1-1剖面图 3-3剖面图 5-5剖面图

设计阶段 建 图号 建-10

工程编号 JZ-26-66 日期 2026. 07