



DRIPA
大庆市规划建筑研究院
DAQING RESEARCH INSTITUTE OF PLANNING AND ARCHITECTURE
甲级工程设计证书编号：A123002440
乙级工程设计证书编号：A223002447

版本说明：

专业会签


总图		建筑	
结构		电气	
给排水		道路	
暖通		园林	

注册建筑师章（签字）


注册工程师章（签字）

项目负责	胡建国	胡建国
设计总负责	张鹏	张鹏
技术负责	李静	李静
审定	李静	李静
审核	张鹏	张鹏
专业负责	韩松友	韩松友
校对	吴晓红	吴晓红
设计	胡建国	胡建国


建设单位	让胡路区房产服务中心		
工程名称	让胡路区人民法院安全隐患整治工程		
子项名称			
图纸名称	设备用房平面图、立面图		
设计阶段	建施	图号	建-13
工程编号	JZ-26-65	日期	2026.07

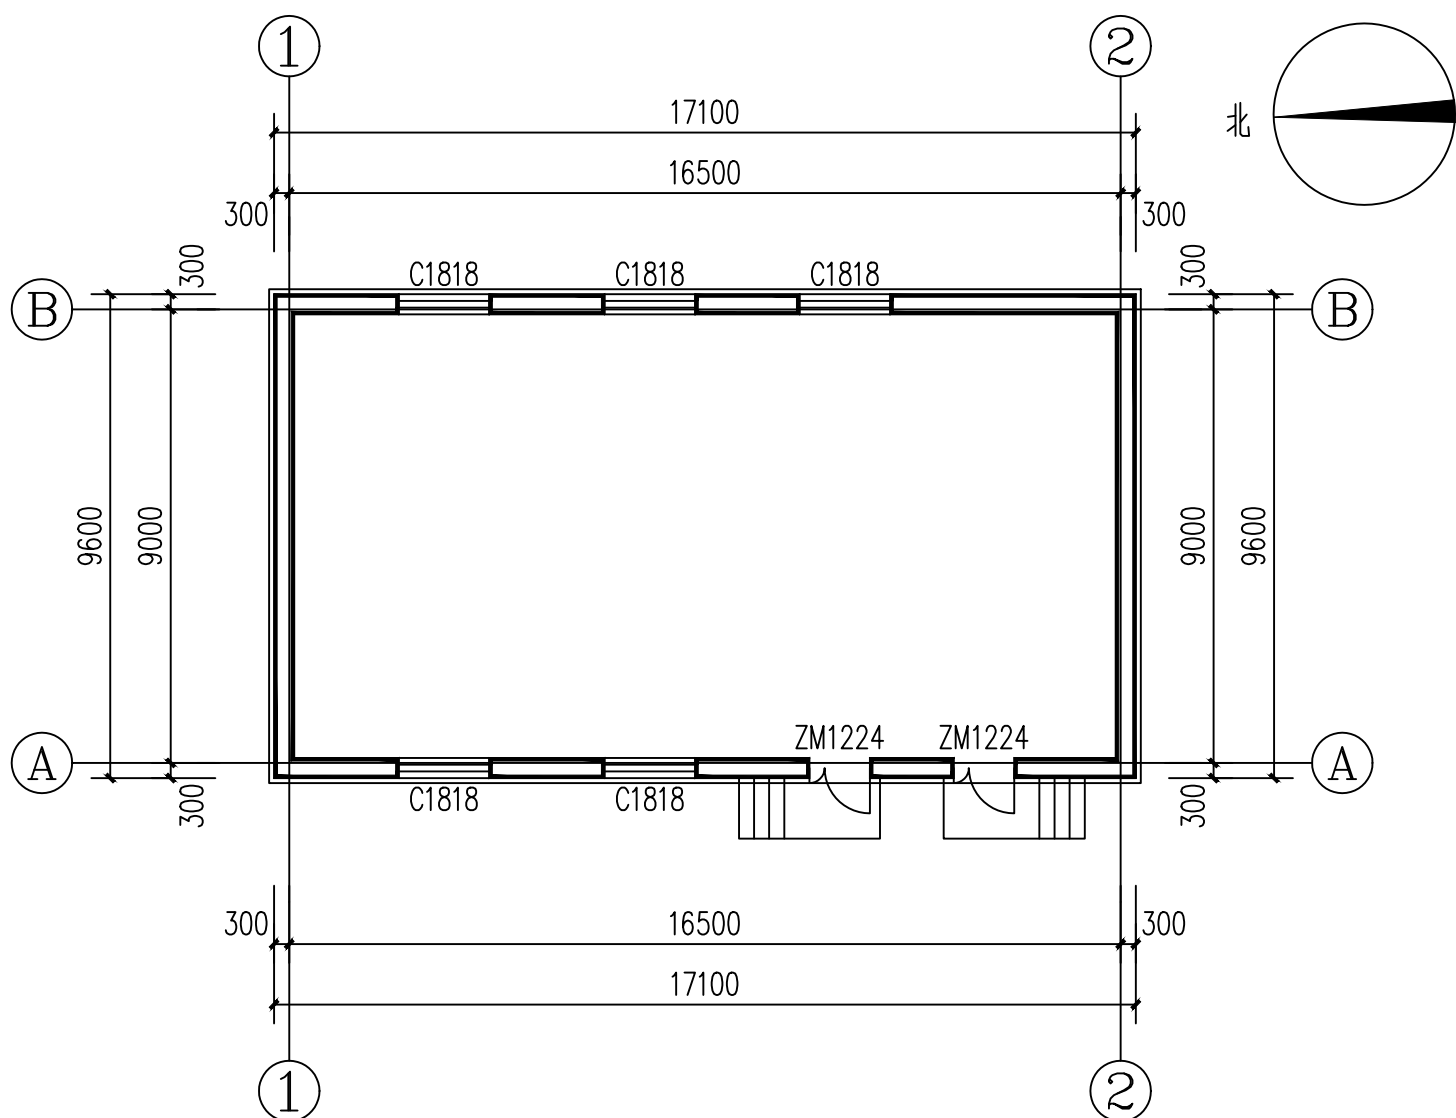


设备用房平面图 1:150

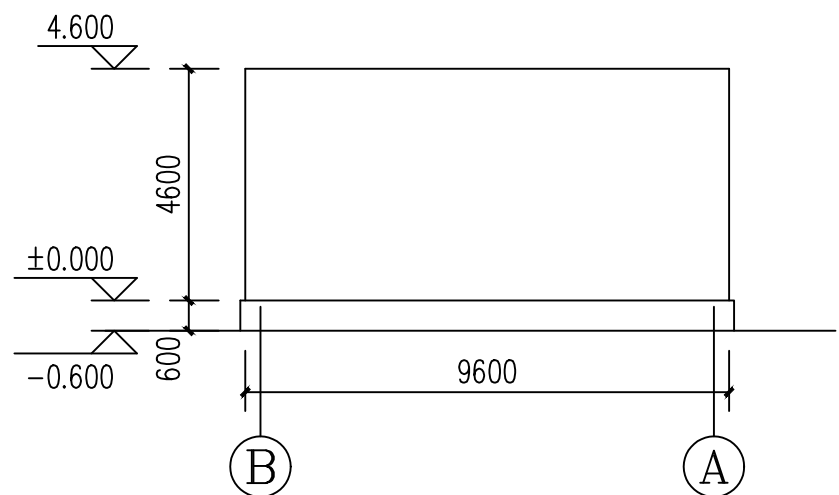

设备用房B-A立面图 1:150

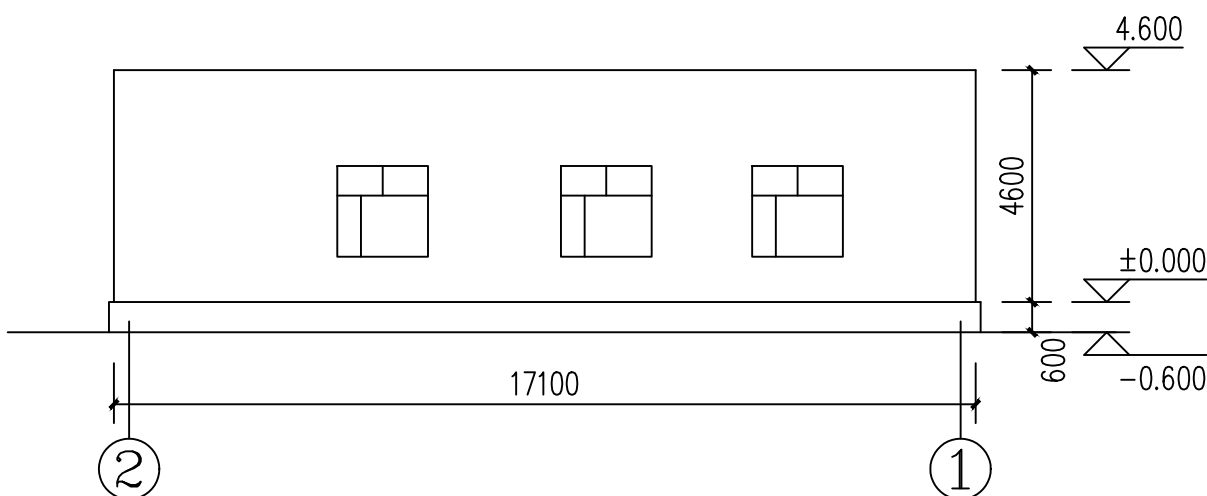

设备用房2-1立面图 1:150

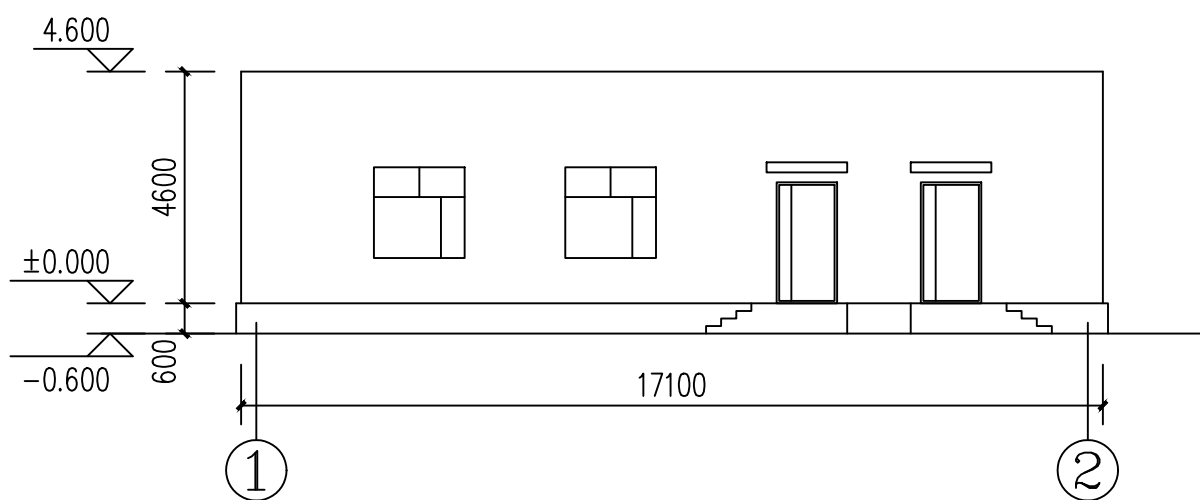

设备用房1-2立面图 1:150

门窗表

类型	设计编号	洞口尺寸(mm)	数量	备注
普通门	M1224	1200X2400	2	计算外墙工程量使用
普通窗	C1818	1800X1800	5	

本图不加盖出图专用章无效