


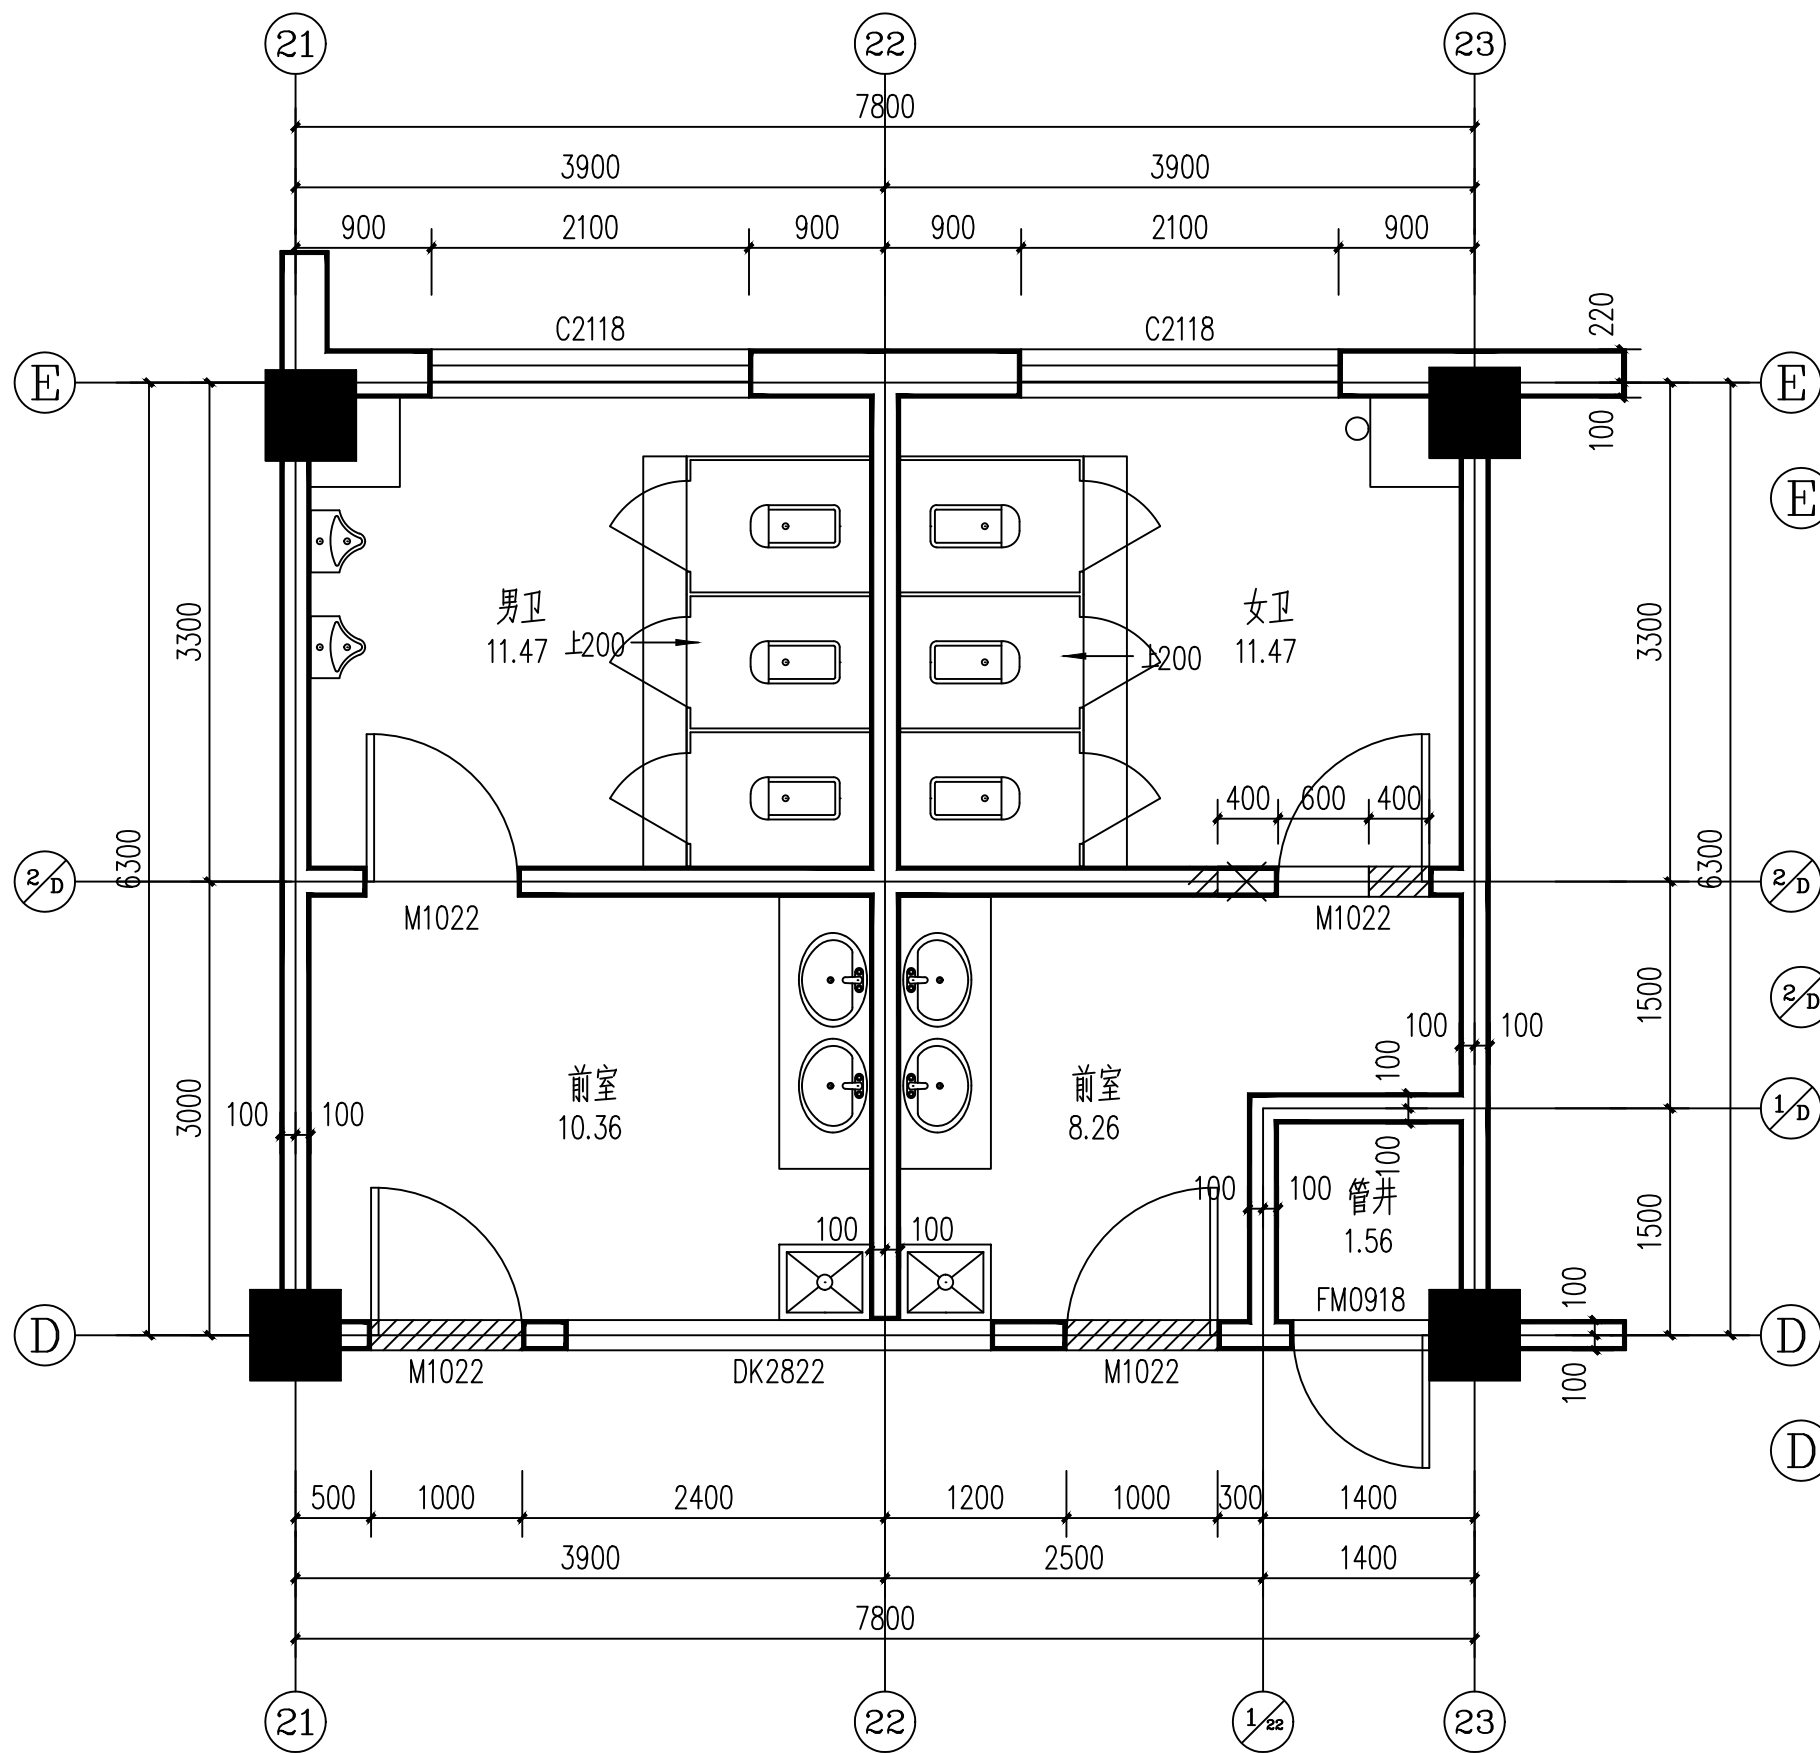


改造前卫生间平面图 1:50

改造内容:


- 改造位置为二至九层男、女卫生间室内部分;
- D轴处2扇外门拆除,使用190厚陶粒混凝土封堵洞口,洞口走廊一侧墙面做白色内墙涂料,做法见内墙1;
- D轴处新开洞口,2800x2200高,新做钢过梁,洞口处做石材垭口,口边宽度100mm;
- 拆除22轴前室的墙体,女卫门拆除,洞口向22轴扩400mm,封堵23轴一侧400mm,采用190厚陶粒混凝土砌块封堵;
- 前室、男卫、女卫,所有地砖、墙砖、吊顶全部拆除并新做,做法见工程做法表(内墙2、地1、棚1);
- 卫生间内部所有洁具全部拆除,按照改造后平面安装新洁具;
- 洗手盆下部设置置物柜,材质选用18mm厚多层防水面板,置物柜尺寸见详图;

说明:

- 卫生间内洁具,器具均为购成品
- 卫生间以0.5%坡度坡向地漏,地漏位置详见水施,卫生间室内地面标高低于走廊地面标高20mm
- 卫生间隔断高2000,隔板高800,做法参见16J914-1 XT9③
- 卫生间内污水池选用成品,参见16J914-1 67页④
- 卫生间内洗手盆台面做法参见16J914-1 XT12
- 卫生间内坐便器、蹲便器做法参见16J914-1 XT17,18,蹲台高150mm,内填C20素混凝土
- 卫生间内小便斗做法参见16J914-1 XT15②
- 卫生间化妆镜做法参见16J914-1 XT25③
- 卫生间卫生纸盒等其他设施做法参见16J914-1 XT29
- 公共厕所附近应设有公共厕所的标志、方向和距离的指示牌,公共厕所的其他标志设置应符合下列规定:
 - 男、女进出口,应设有明显的性别标志,标志应设置在固定的墙体上;
 - 厕所门应设坐、蹲位标志或无障碍标志、厕位有无人标志;
 - 标志的图形符号应符合现行国家标准《环境卫生图形符号标准》的有关规定;

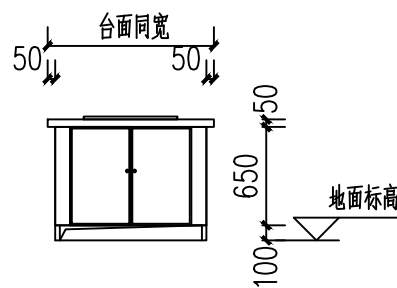

洗手盆下柜大样图 1:50

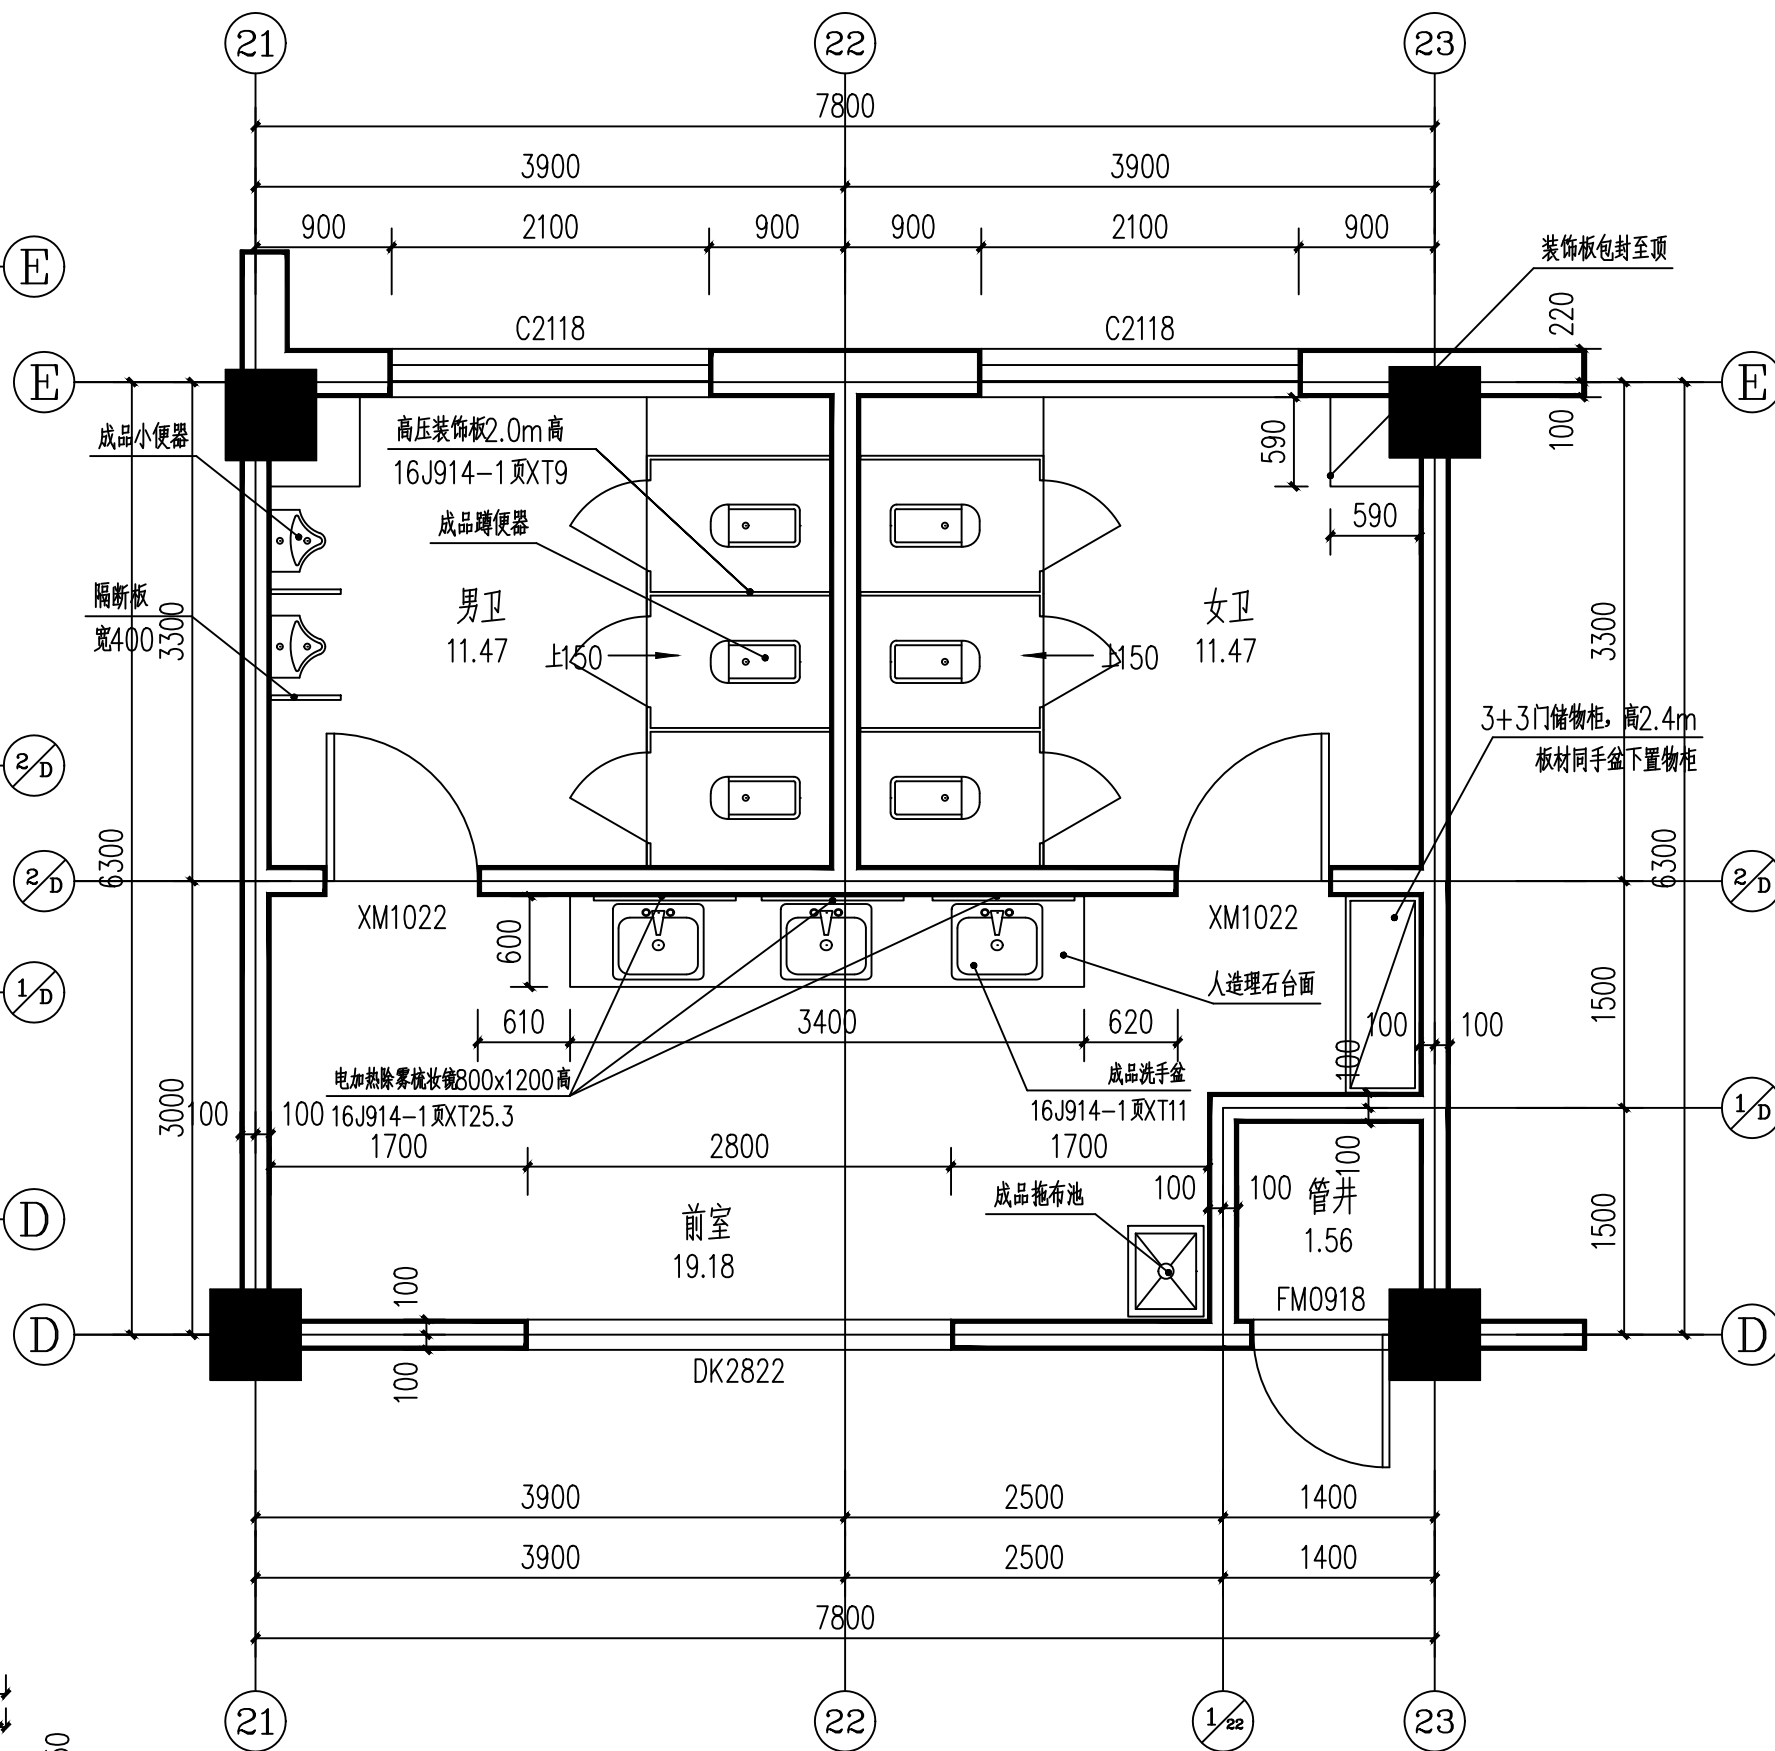

改造后卫生间平面图 1:50

门窗表

类型	设计编号	洞口尺寸(mm)	数量	备注
普通门	XM1022	1000X2200	16	原门拆除,更换门高2700,开启扇2200高
普通窗	C2118	2100X1800	16	计算外墙工程量使用

本图不加盖出图专用章无效



DRIPA
大庆市规划建筑研究院
DAQING RESEARCH INSTITUTE OF PLANNING AND ARCHITECTURE
甲级工程设计证书编号: A123002440
乙级工程设计证书编号: A223002447

版本说明:

专业会签

总图	建筑
结构	电气
给排水	道路
暖通	园林

注册建筑师章(签字)

注册工程师章(签字)

项目负责	胡建国	胡建国
设计总负责	张鹏	张鹏
技术负责	李静	李静
审定	李静	李静
审核	张鹏	张鹏
专业负责	韩松友	韩松友
校对	吴晓红	吴晓红
设计	胡建国	胡建国

建设单位	让胡路区房产服务中心		
工程名称	让胡路区人民法院安全隐患整治工程		
子项名称			
图纸名称	改造前卫生间平面图 改造后卫生间平面图		
设计阶段	建 施	图号	建-15
工程编号	JZ-26-65	日期	2026.07