




暖通	给排水	工艺
电气	弱电	电气

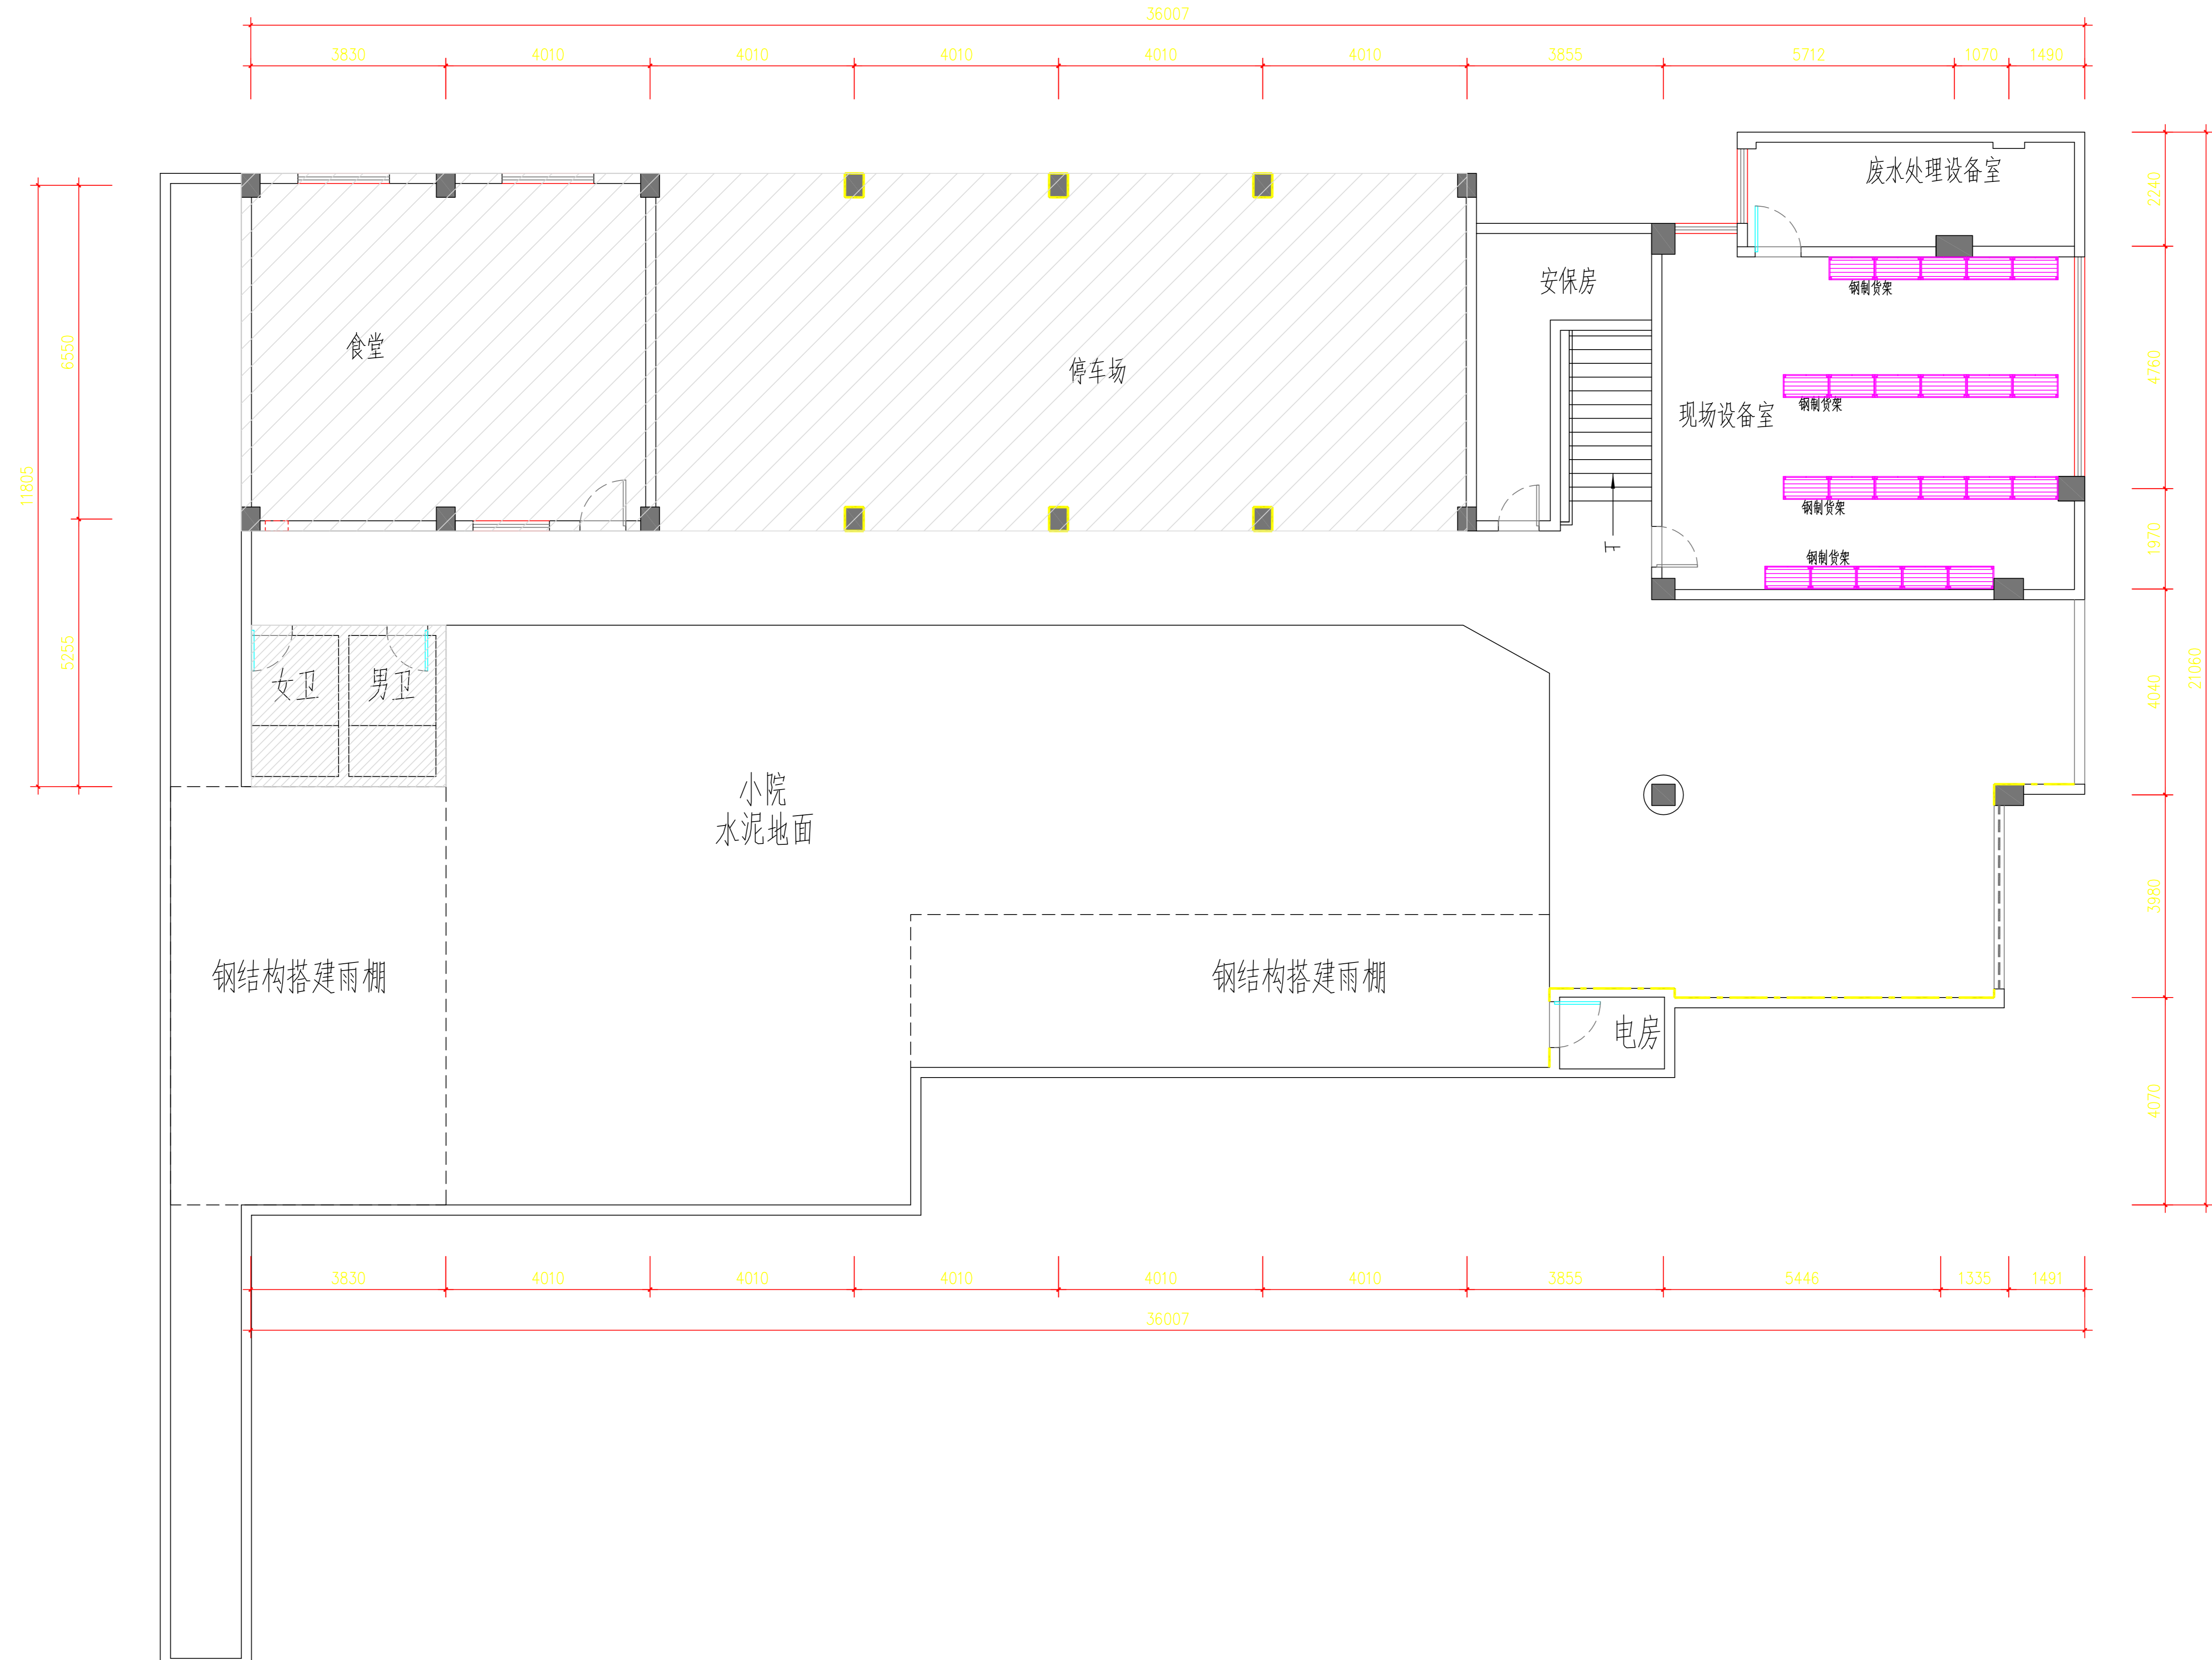

一层实验室平面布置图 A2 1:100

实验室面积: 75.0m<sup>2</sup>


层高: 4350mm  
大梁下: 3800mm  
小梁下: 4000mm

图例:

序号	工艺平面图标	名称	尺寸x高(mm)	序号	工艺平面图标	名称	尺寸x高(mm)
1	—	滴水架		14	□	不锈钢台	Lx600x850
2	☒	水槽		15	☒	台式通风橱	1500x850x2350
3	☒	大水槽		16	☒	资料柜	900x450x1800
4	•	单口烧嘴器		17	☒	生物安全柜	1500x800x1600
5	☒	万级排气罩		18	☒	冰箱	595x640x1830
6	☒	观察柜	900x500x1800	19	☒	天平台	900x600x800
7	☒	试剂架	900x450x1800	20	☒	原子吸收罩	500x500x前
8	☒	器皿柜	900x450x1800	21	☒	试剂架	长x300x700
9	☒	货架	900x450x1800	22	☒	培养基	
10	☒	边台	长x750x850	23	☒	紧急喷淋	
11	☒	中台	长x1500x850	24	☒	传毒窗	600x600x600
12	☒	收样台	长x900x850	25			
13	☒	转角台	1000x750	26			

<b>深圳市嘉鸿顺实业有限公司</b> SHENZHEN HSJ INDUSTRY CO., LTD 地址: 深圳市南山区蛇口兴工路8号花样年美年广场3栋604室		建设单位	阳江市生态环境监测事务中心	比例	见图
项目负责人	陈兵	设计负责	张佩	项目名称	2024年生态环境监测能力监测用房(实验室)改造项目
项目负责	陈兵	专业设计	王志鹏	项目编号	
专业审定	杨敏	专业设计	王志鹏	日期	2025.01
				图纸名称	一层实验室平面布置图
				图号	

暖通	给排水	工艺	目录
电气	弱电	电气	目录

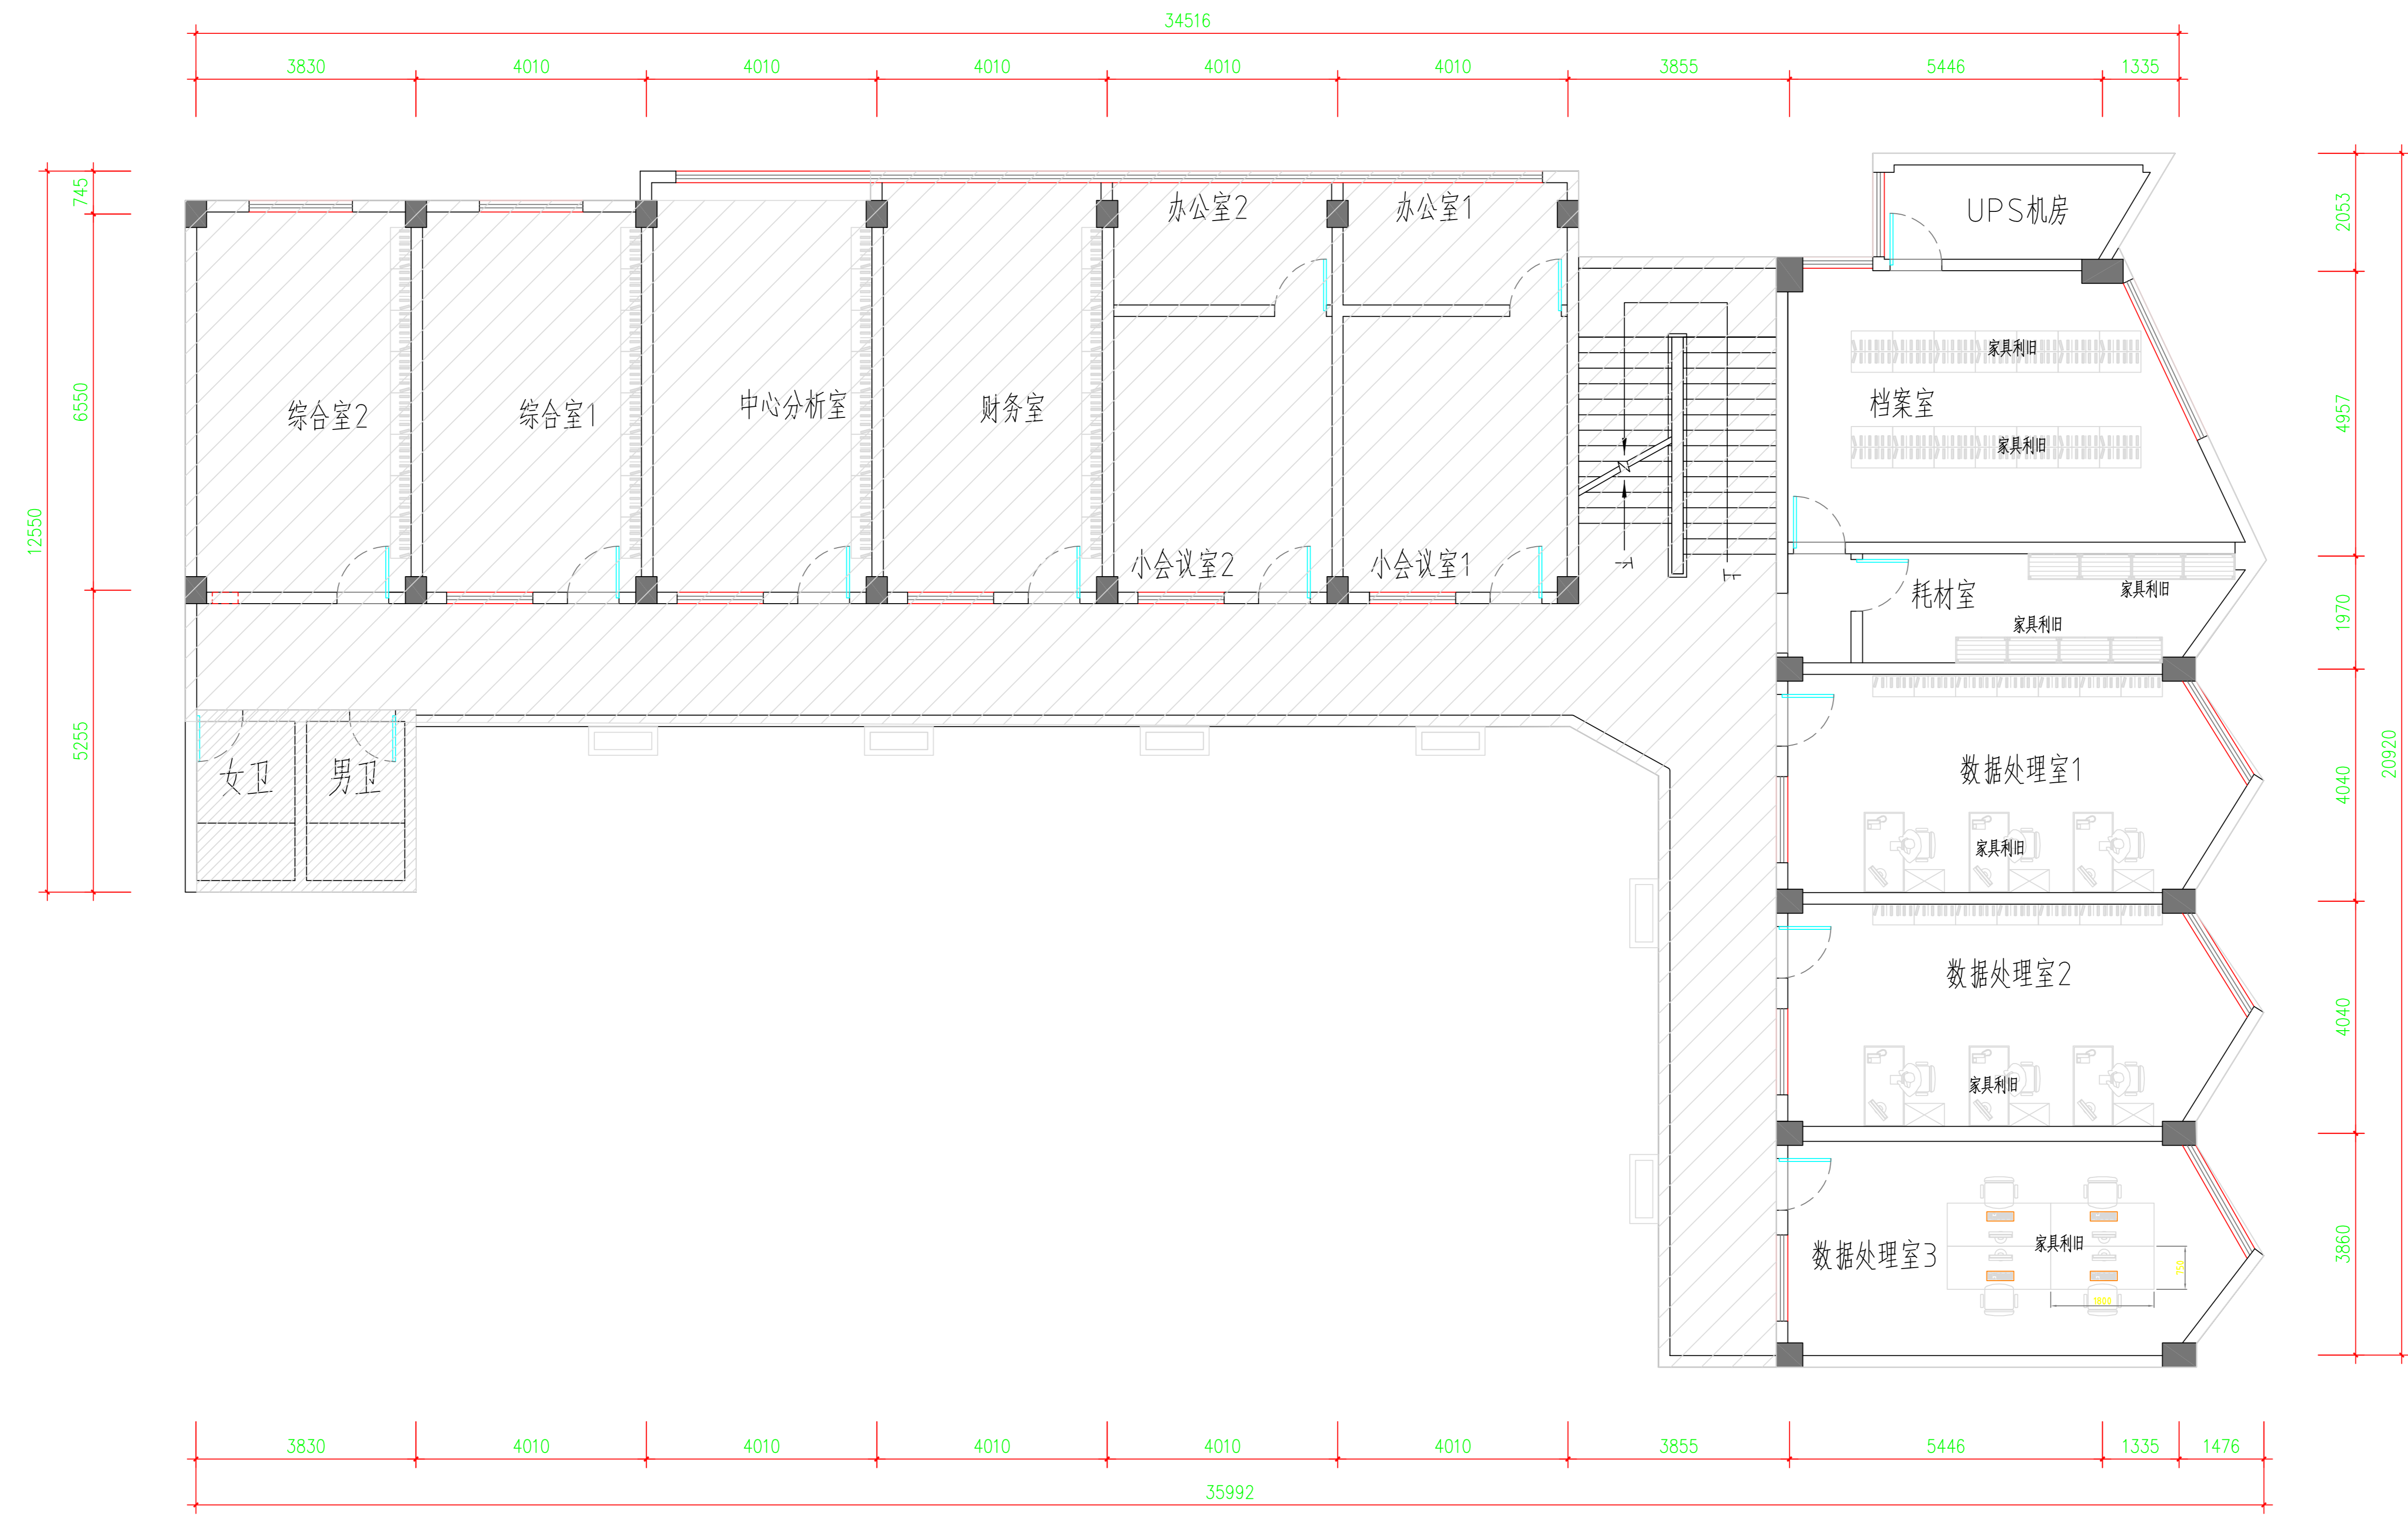



### 三层实验室平面布置图 A2 1:100

该层格局保持原有不变,家具全部利旧;  
实验室面积: 156.9

层高: 4350mm  
大梁下: 3800mm  
小梁下: 4000mm

深圳市嘉鸿顺实业有限公司 SHENZHEN HSJ INDUSTRY CO., LTD 地址: 深圳市南山区蛇口兴工路8号花样年美年广场3栋604室	建设单位	阳江市生态环境监测事务中心	比例	见图	
	项目名称	2024年生态环境监测能力监测用房(实验室)改造项目	阶段	设计	
项目负责	陈兵	设计负责	张佩	日期	2025.01
专业审定	杨敏	专业设计	王志鹏	图号	

暖通	给排水	电气	工艺
暖通	给排水	电气	工艺
暖通	给排水	电气	工艺
暖通	给排水	电气	工艺

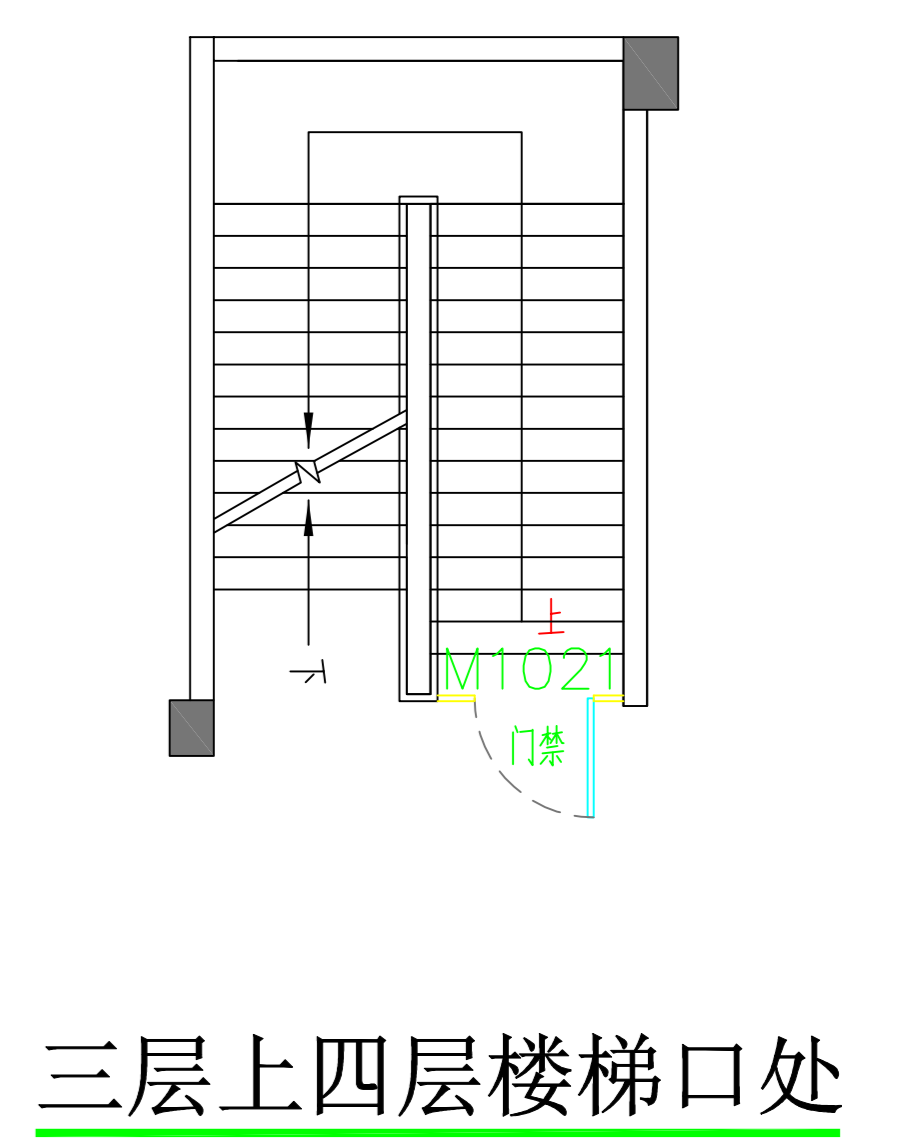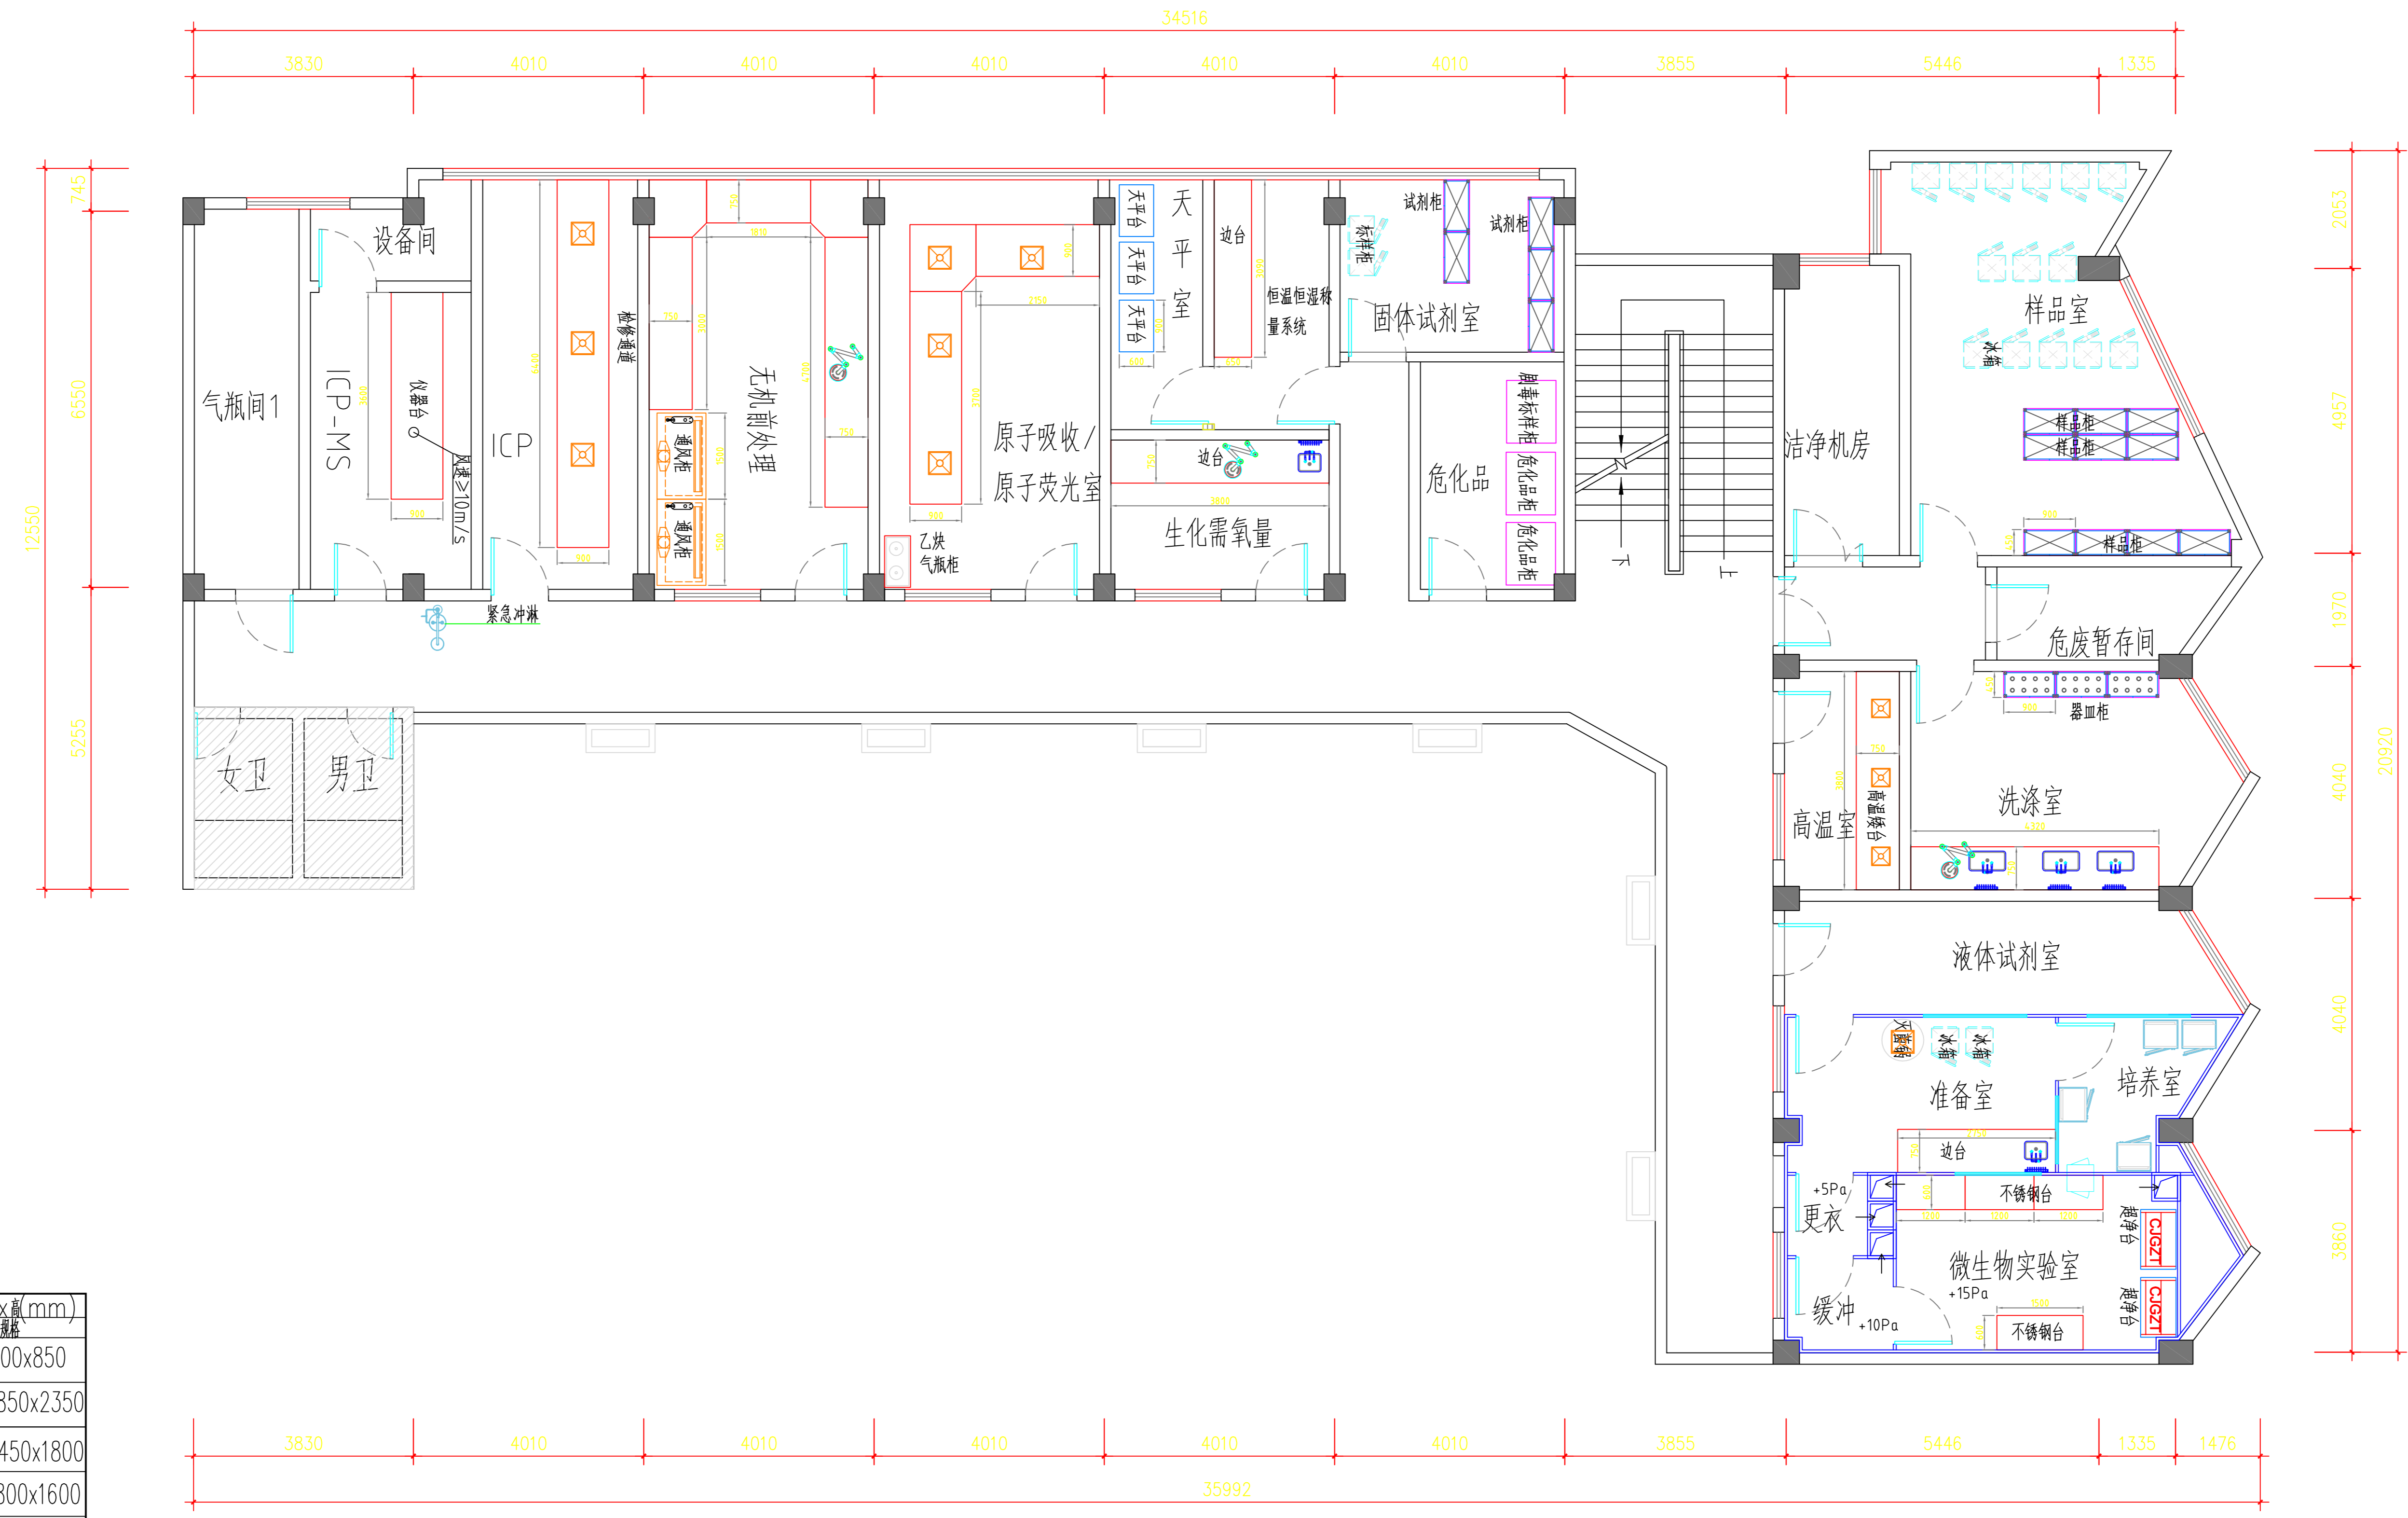

图例:


序号	工艺平面图例	名称	尺寸x高(mm)	序号	工艺平面图例	名称	尺寸x高(mm)
1		滴水架		14		不锈钢台	Lx600x850
2		水槽		15		台式通风扇	1500x850x2350
3		大水槽		16		试剂柜	900x450x1800
4		单口通风橱		17		生物安全柜	1500x800x1600
5		万用换气罩		18		冰箱	595x640x1830
6		双气柜	900x500x1800	19		天平台	900x600x800
7		试剂柜	900x450x1800	20		原子吸收罩	500x500x前
8		试剂柜	900x450x1800	21		试剂架	长x300x700
9		试剂架	900x450x1800	22		培养箱	
10		进台	长x750x850	23		紧急喷淋	
11		中央台	长x1500x850	24		传递窗	600x600x600
12		仪器台	长x900x850	25			
13		转角台	1000x750	26			

四层实验室平面布置图 A2 1:125

实验室面积: 435.8m<sup>2</sup>

层高: 3260mm  
梁下: 2870mm

深圳市嘉鸿顺实业有限公司 SHENZHEN HSJ INDUSTRY CO., LTD 嘉鸿顺实验设备 地址: 深圳市南山区蛇口兴工路8号花样年美年广场3栋604室		建设单位	阳江市生态环境监测事务中心	比例	见图
项目负责	陈兵	设计负责	张佩	项目名称	2024年生态环境监测能力监测用房(实验室)改造项目
专业审定	杨敏	专业设计	王志鹏	项目编号	
				图纸名称	四层平面布置图
				阶段	设计
				日期	2025.01
				图号	

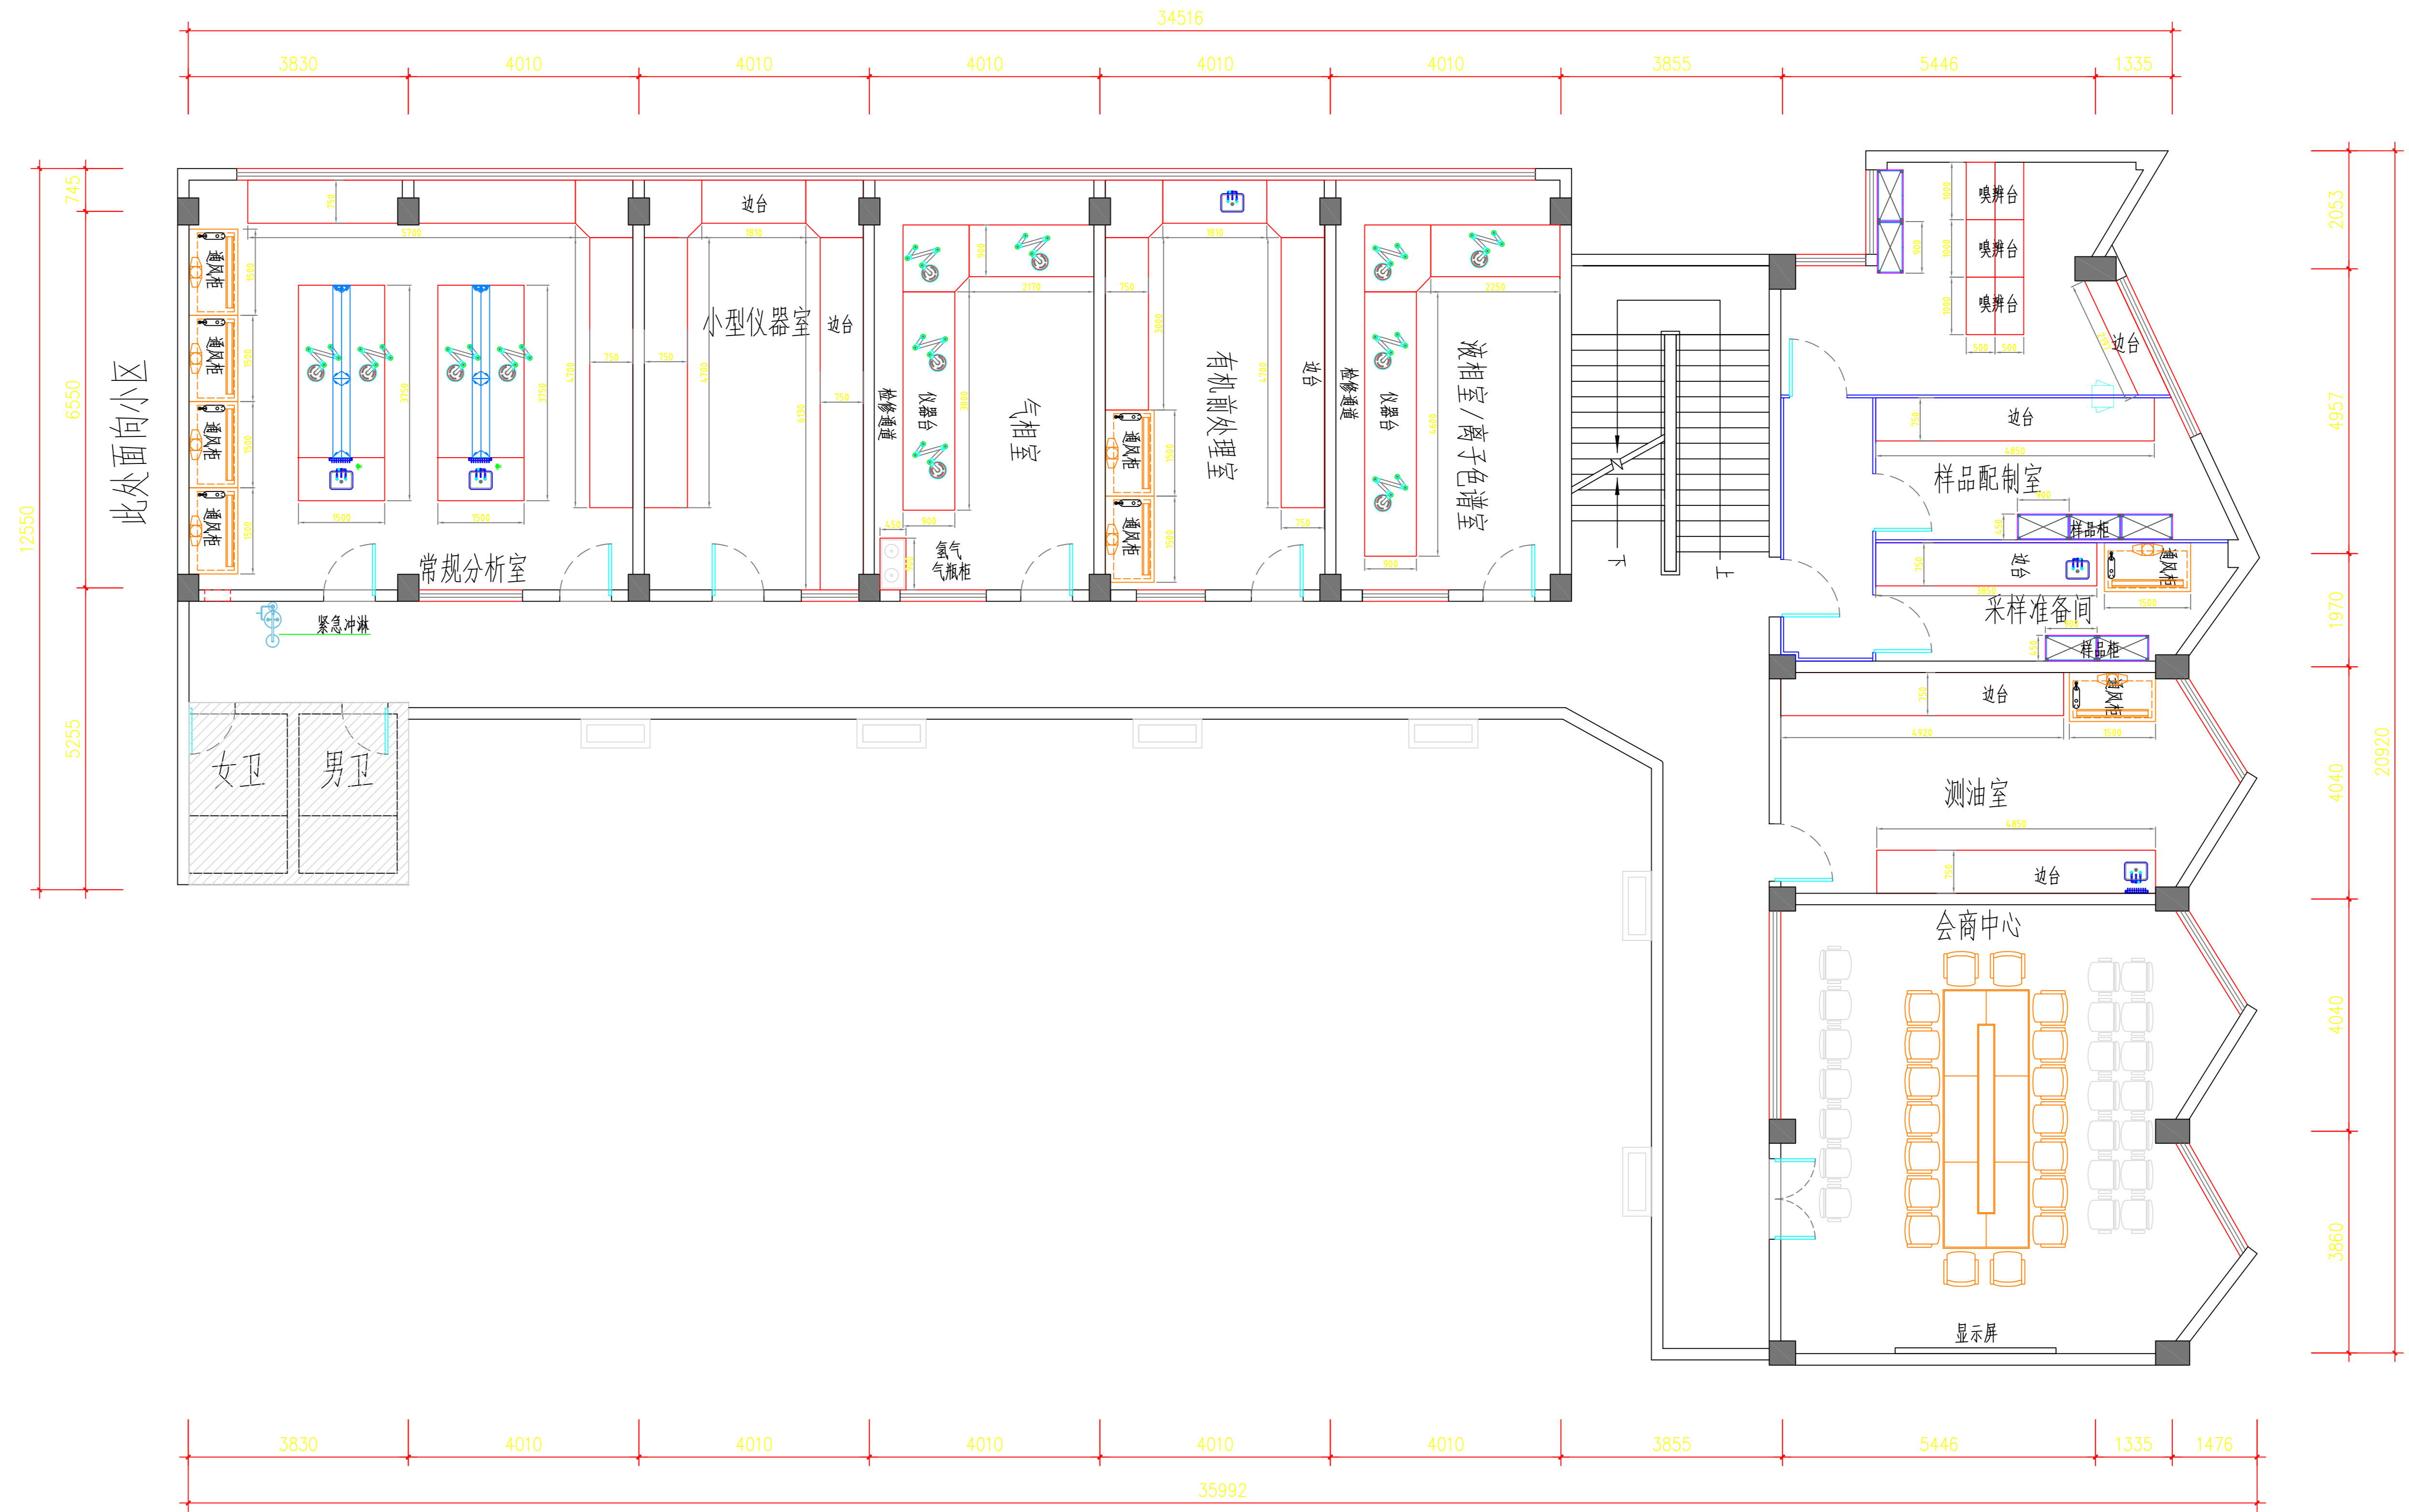

图例:

序号	工艺平面图例	名称	尺寸XxYxZ(mm) 规格	序号	工艺平面图例	名称	尺寸XxYxZ(mm) 规格
1	—	滴水架		14	□	不锈钢台	Lx600x850
2	☒	水槽		15	☒	台式通风橱	1500x850x2350
3	☒	大水槽		16	☒	资料柜	900x450x1800
4	•	单口烧瓶器		17	☒	生物安全柜	1500x800x1600
5	☒	万向抽气罩		18	☒	冰箱	595x640x1830
6	☒	更衣柜	900x500x1800	19	☒	天平台	900x600x800
7	☒	高柜类	900x450x1800	20	☒	原子吸收罩	500x500x前
8	☒	器皿柜	900x450x1800	21	☒	试剂架	长x300x700
9	☒	货架	900x450x1800	22	☒	培养箱	
10	☒	进台	长x750x850	23	☒	紧急喷淋	
11	☒	中央台	长x1500x850	24	☒	传声窗	600x600x600
12	☒	仪器台	长x900x850	25			
13	☒	转角台	1000x750	26			

五层实验室平面布置图 A2 1:125  
 实验室面积: 435.8m<sup>2</sup>

层高: 3260mm  
 梁下: 2870mm

深圳市嘉鸿顺实业有限公司 SHENZHEN HSJ INDUSTRY CO., LTD 嘉鸿顺实验设备 地址: 深圳市南山区蛇口兴工路8号花样年美年广场3楼604室		建设单位	阳江市生态环境监测事务中心	比例	见图
项目负责人	陈兵	设计负责	张佩	项目名称	2024年生态环境监测能力监测用房(实验室)改造项目
专业审定	杨敏	专业设计	王志鹏	项目编号	
				日期	2025.01
				图纸名称	五层平面布置图
				图号	