



室外装修一览表

1	外墙做法	1. 外墙防水涂料 2. 6厚1:2.5聚合物水泥防水砂浆面层 3. 12厚1:3水泥防水砂浆打底扫毛或划出纹道 4. 370厚非粘土实心砖墙 5. 内墙做法见室内装修表	2	屋面做法	金属面夹芯屋面板用自攻螺钉及配套金属扣件固定在檩条上 (内夹保温材料为150mm厚岩棉保温板,容重140kg/m³,燃烧性能A级) 1.5厚热塑性聚烯烃(TPO)防水卷材[P型(织物内增强型)] 压型钢板底板,厚度不小于0.6mm 屋面檩条
3	坡道做法	60厚C20混凝土面层留出横向凹槽,深15 界面剂1道 100厚C20混凝土 300厚粒径10~40碎石灌DM M5砂浆(M5混合砂浆), 宽出面层300 500厚中粗砂垫层 压实填土,压实系数>93% (参见23J909,1-14,坡5A)	4	散水做法	60厚C20细石混凝土面层,撒1:1水泥砂子压实赶光 每隔4.0米留伸缩缝并嵌密封胶 150厚粒径10~40砾石灌DM M5砂浆(M5混合砂浆),宽出面层100 500厚中粗砂垫层 压实填土,压实系数>93%,向外坡3%~5% (参见23J909,1-19,散2)



室内装修一览表

序号	房间名称	部位			面层厚度 (mm)
		地面	墙面	顶棚	
6	冷库	表面刷混凝土密封固化剂 100厚C20细石混凝土(防裂钢筋为双向单层Φ8@150,纵缝处断开) 20厚1:2.5水泥砂浆找平层 刷1.5厚聚氨酯首层防水涂料一道 10厚聚合物水泥防水砂浆找平 200厚聚氨酯首层喷涂(燃烧性能B1级) 满铺0.2厚抗氧化铝箔隔汽层,沿搭接线100mm搭接. 搭接处用100mm丁基胶带密封. 20厚1:2.5水泥砂浆找平层 80厚C15混凝土垫层 300厚碎石灌M2.5混合砂浆,振捣密实(分两层) 素土分层碾压夯实(压实系数不小于0.95)	表面喷涂防水涂料 冷库墙面聚氨酯首层喷涂200MM (燃烧性能B1级) 刷1.5厚聚氨酯首层防水涂料一道 20厚1:2.5水泥砂浆找平层 240厚非粘土实心砖墙	吊角钢螺栓固定彩钢板 刷1.5厚聚氨酯首层防水涂料一道 顶棚聚氨酯首层喷涂200MM (燃烧性能B1级) 表面喷涂防水涂料	

注:挤塑聚苯板燃烧性能为B1级,干密度28~30Kg/m³,导热系数不大于0.030W/(m.k)
喷涂聚氨酯保温用于地坪时,聚氨酯燃烧性能为B1级,密度40~45Kg/m³,导热系数不大于0.024W/(m.k),常温压缩强度≥150kPa

门 窗 表

		序号	设计编号	门窗类型	洞口尺寸 宽*高(毫米)	数量	选用图号	选型号	备注
门	外门	1	TLM1824	冷库门	1800x2400	2			专业冷库厂家制作安装 冷库门表面为不燃材料,芯材的燃烧性能等级不低于B1级

建筑灭火器配置计算及配置清单

序号	灭火器配置场所	危险等级	火灾种类	消防设施		修正系数K	保护面积M²	保护距离M	配置基准M²/A或B	最小需配灭火级别Q=KS/U	实配灭火器				
				消火栓	自动灭火系统						型号	数量	实配灭火级别	点位数	每一点位灭火级别Qe
1	冷库	中	A	无	无	1	299.25	20	75	3.99A	MF/ABC4	4	8A	2	4A
合 计		种 类	MF/ABC4		种 类			种 类					种 类		
		数 量	4		数 量			数 量					数 量		

编制人: 校对: 审核: 年 月 日

项目名称:

设计单位
DESIGN UNIT



中享设计集团
有限公司

设计证书及编号:
建筑行业(建筑工程)乙级
A221012803

辽宁省沈阳市

本图无本院图纸专用章无效

图 纸 专 用 章
JGXYSJY PROJECT SEAL

中华人民共和国一级注册建筑师

姓 名: 于 正 浩
注册号: 2101280-011
有效期: 至2027年05月



沈阳市工程勘察设计院出图专用章

单位名称 中享设计集团有限公司

证书编号 A221012803 资质等级 乙级

业务范围 建筑行业(建筑工程)

有效期至 2029年09月20日

委托单位:
CLIENT

绥化县绥中乡宋家村集体经济组织

项目名称:
PROJECT NAME

绥中乡宋家村新建冷库项目

图纸名称:
DRAWING TITLE

室外装修一览表
室内装修一览表
门窗表

职 务 姓 名 签 字

法定代表人 卢 媛

技术总负责人 于正浩

项目总负责人 于正浩

专业负责人 于正浩

专业注册师 于正浩

审定人 信 莹

审核人 郭 晓

校对: 潘 佳

设计人 于正浩

设计编号



图 别 建施

图 号 J-2

比 例 1:100

日 期 2026.4

版 本 第A版

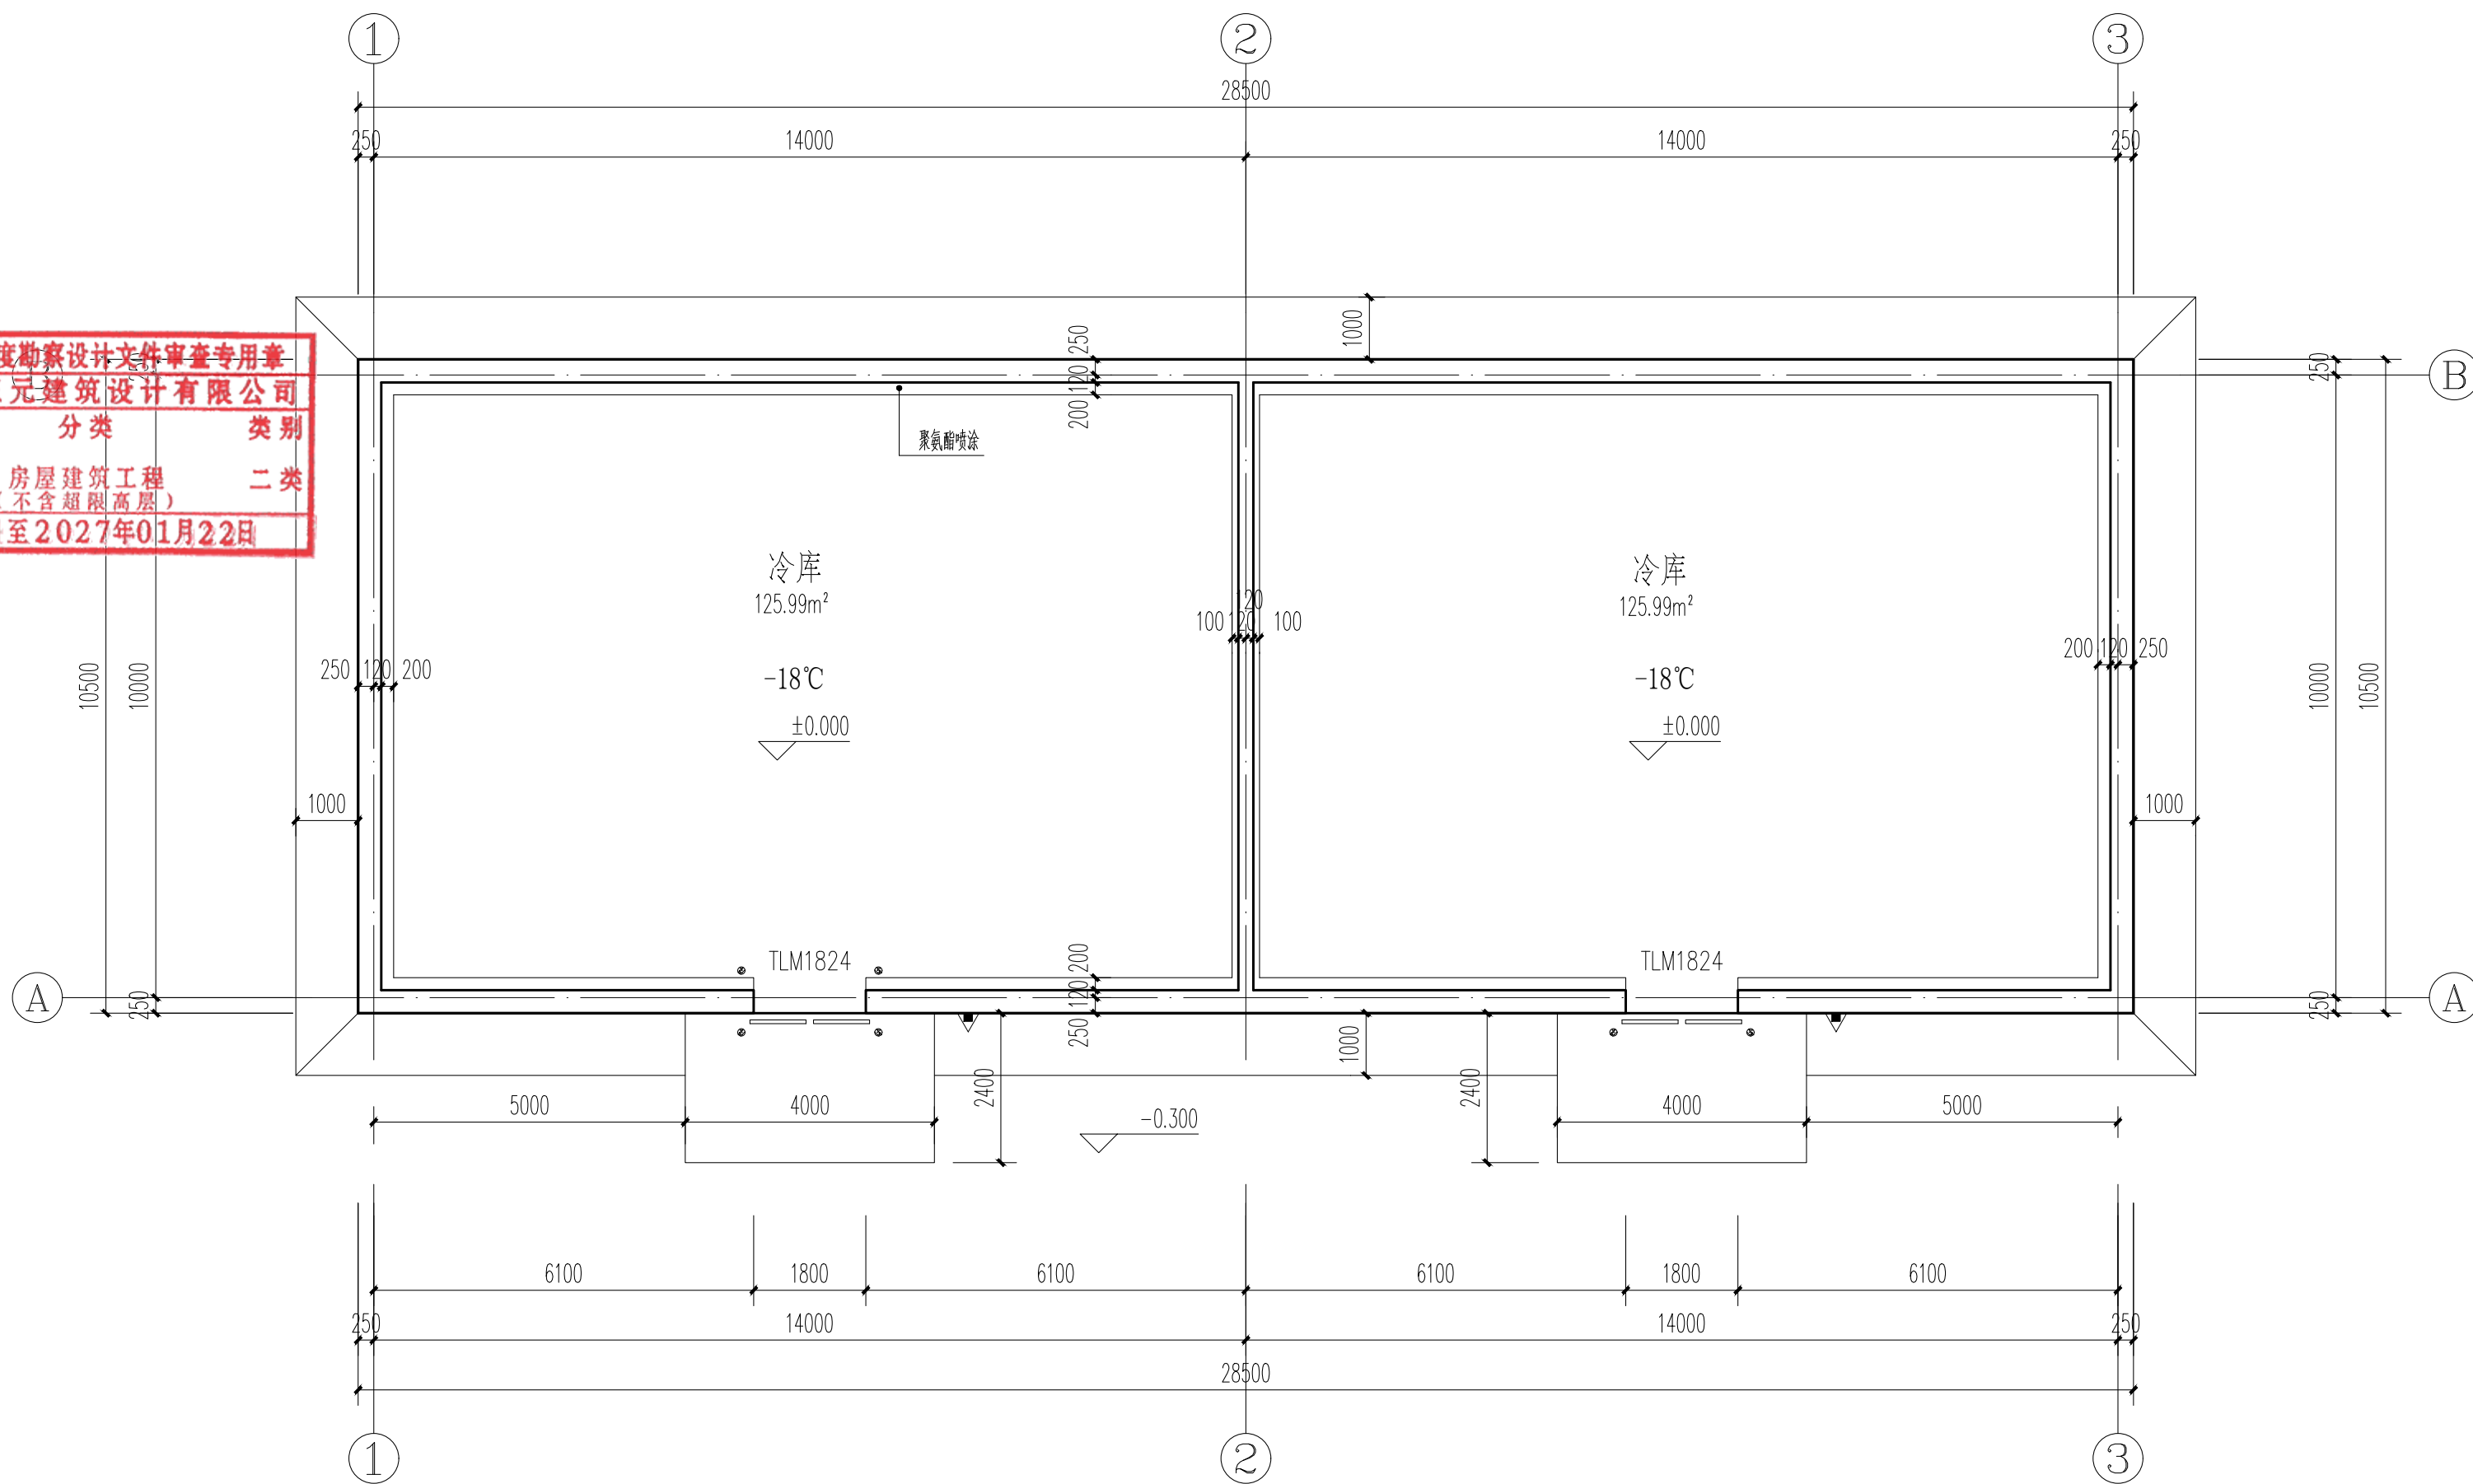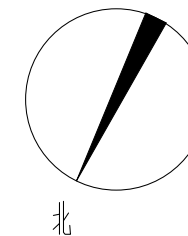

一层平面图 1:100

注: 建筑面积299.25m²

灭火器 ▲ 采用磷酸氨盐手提式干粉灭火器MF/ABC4为A类中危险级灭火器,保护距离小于20米(每点设置两具) 见图中标注.

设计单位
DESIGN UNIT



中享设计集团
有限公司

设计证书及编号:
建筑行业(建筑工程)乙级
A221012803

辽宁省沈阳市

本图无本院图纸专用章无效

图 纸 专 用 章
JGXYSJY PROJECT SEAL

中华人民共和国一级注册建筑师

姓 名: 于 正 浩
注册号: 2101280-011
有效期: 至2027年05月



沈阳市工程勘察设计单位出图专用章
单位名称 中享设计集团有限公司
证书编号 A221012803 资质等级 乙级
业务范围 建筑行业(建筑工程)
有效期至 2029年09月20日

委托单位:
CLIENT

绥棱县绥中乡宋家村集体经济组织

项目名称:
PROJECT NAME

绥中乡宋家村新建冷库项目

图纸名称:
DRAWING TITLE

一层平面图

职 务	姓 名	签 字
法定代表人	卢 媛	卢媛
技术总负责人	于正浩	于正浩
项目总负责人	于正浩	于正浩
专业负责人	于正浩	于正浩
专业注册师	于正浩	于正浩
审定人	信 莹	信莹
审核人	郭 晓	郭晓
校对入	潘 佳	潘佳
设计人	于正浩	于正浩

设计编号

图 别

建施

图 号

J-3

比 例



1:100

日 期

2026. 4

版 本

第A版

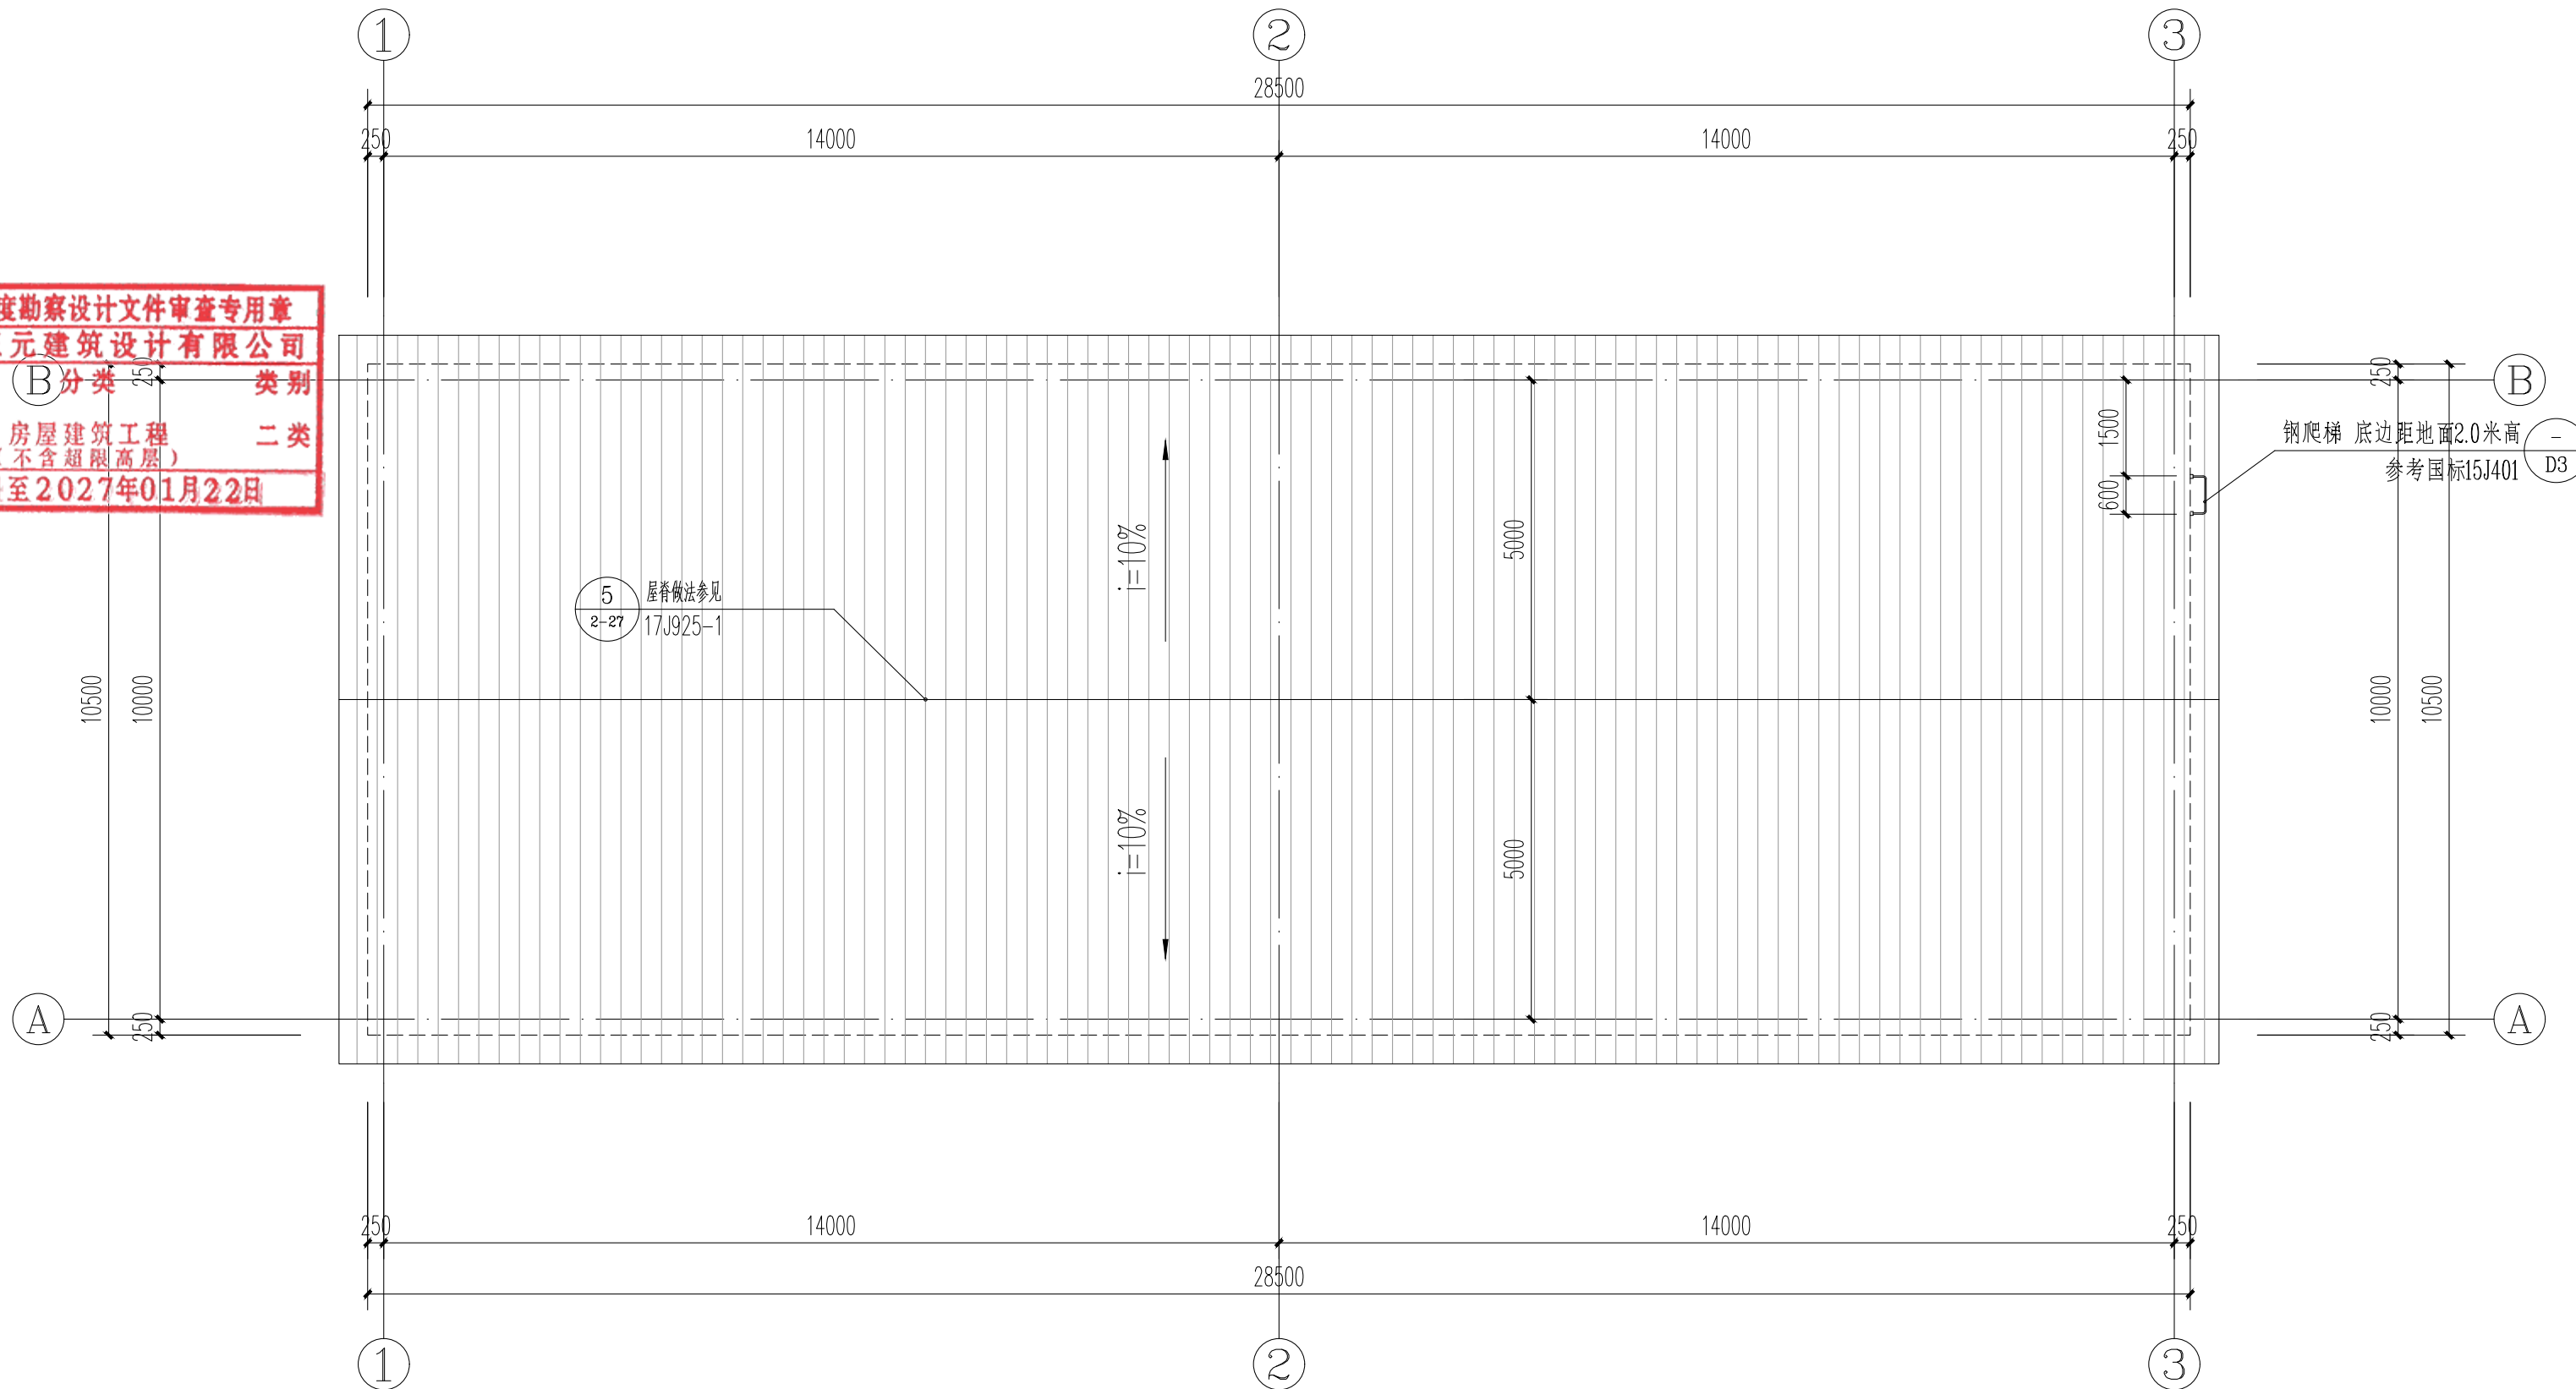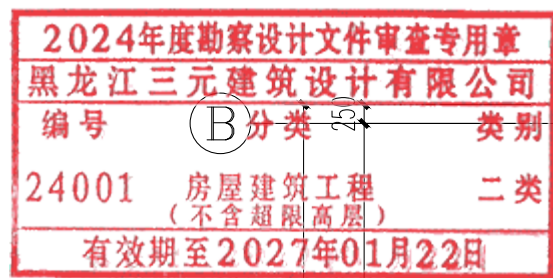

屋面排水示意图 1:100

设计单位
DESIGN UNIT



中享设计集团
有限公司

设计证书及编号:
建筑行业(建筑工程)乙级
A221012803

辽宁省沈阳市

本图无本院图纸专用章无效

图 纸 专 用 章
JGXYSJY PROJECT SEAL

中华人民共和国一级注册建筑师

姓名: 于正浩
注册号: 2101280-011
有效期: 至2027年05月



沈阳市工程勘察设计单位出图专用章

单位名称 中享设计集团有限公司
证书编号 A221012803 资质等级 乙级
业务范围 建筑行业(建筑工程)
有效期至 2029年09月20日

委托单位
CLIENT

绥棱县绥中乡宋家村集体经济组织

项目名称:
PROJECT NAME



绥中乡宋家村新建冷库项目

图纸名称:
DRAWING TITLE


屋面排水示意图

职 务	姓 名	签 字
法定代表人	卢 媛	卢媛
技术总负责人	于正浩	于正浩
项目总负责人	于正浩	于正浩
专业负责人	于正浩	于正浩
专业注册师	于正浩	于正浩
审定人	信 莹	信莹
审核人	郭 晓	郭晓
校对入	潘 佳	潘佳
设计人	于正浩	于正浩

设计编号	
图 别	建施
图 号	J-4
比 例	1:100
日 期	2026. 4
版 本	第A版

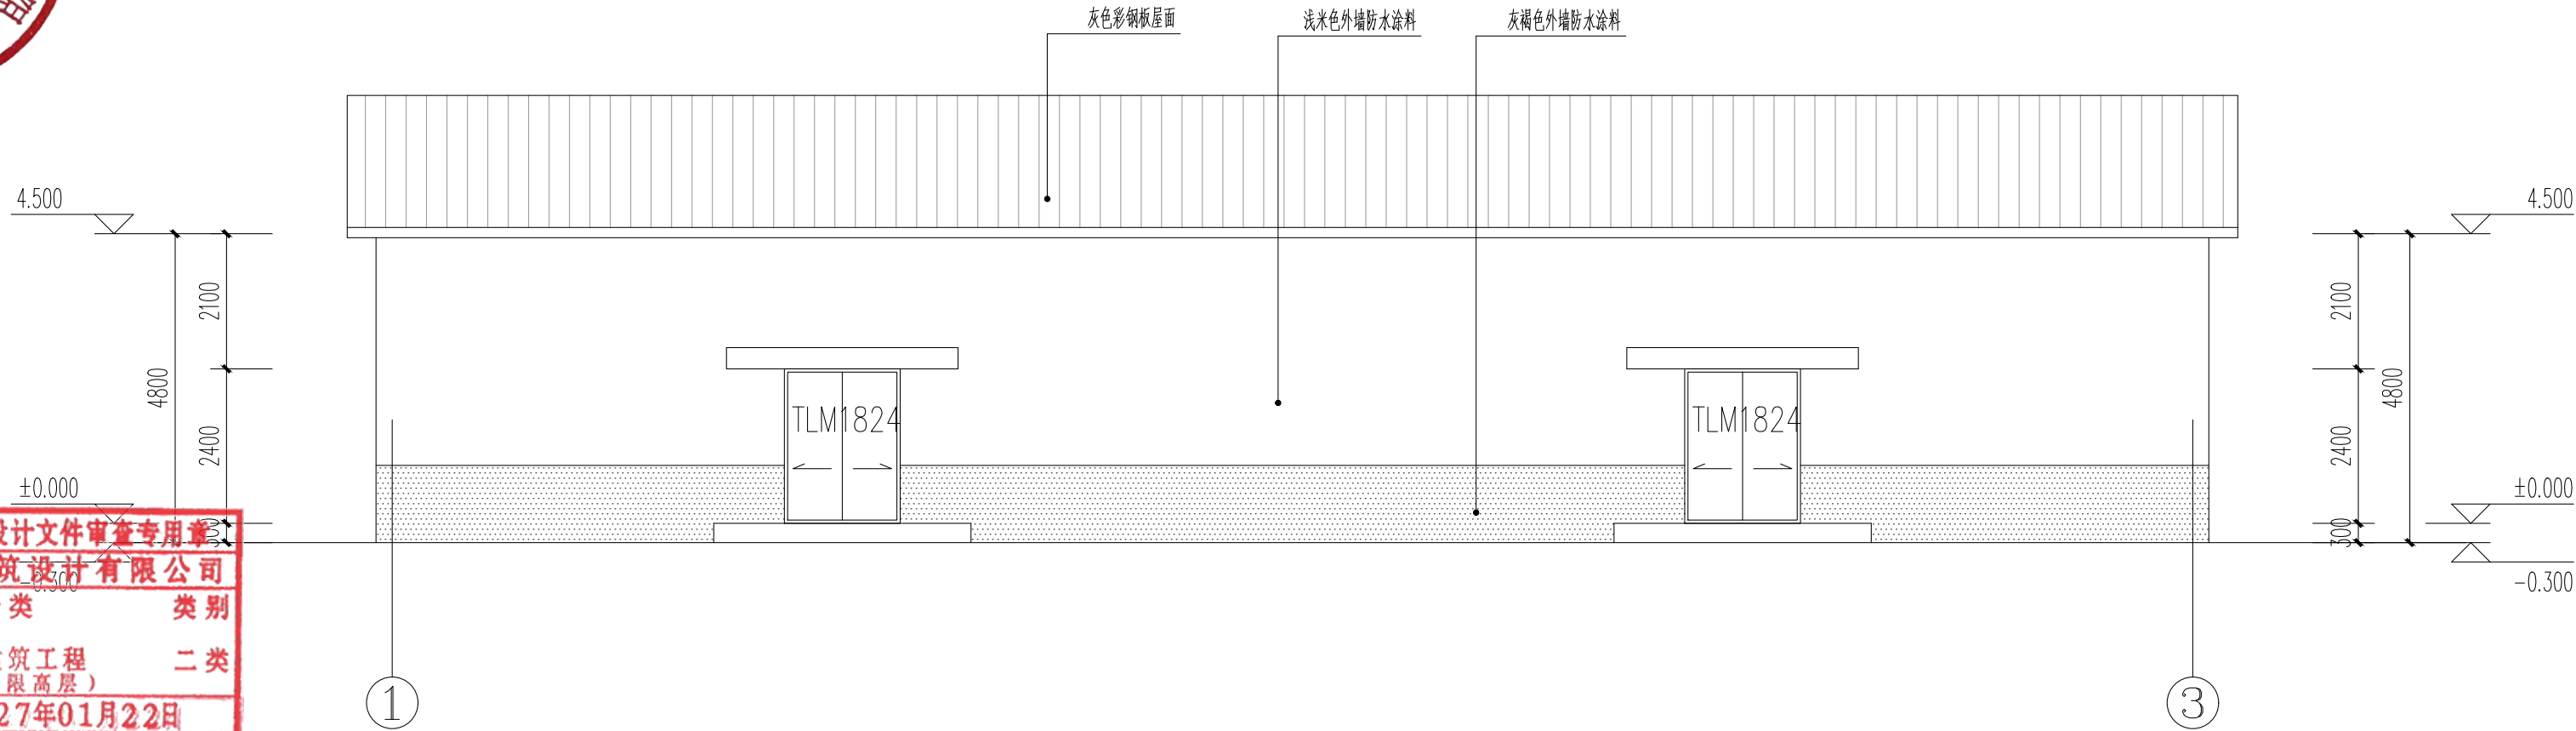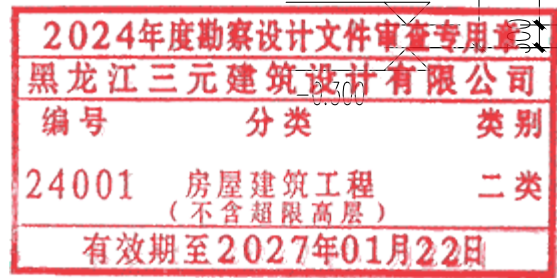

①-③轴立面图 1:100

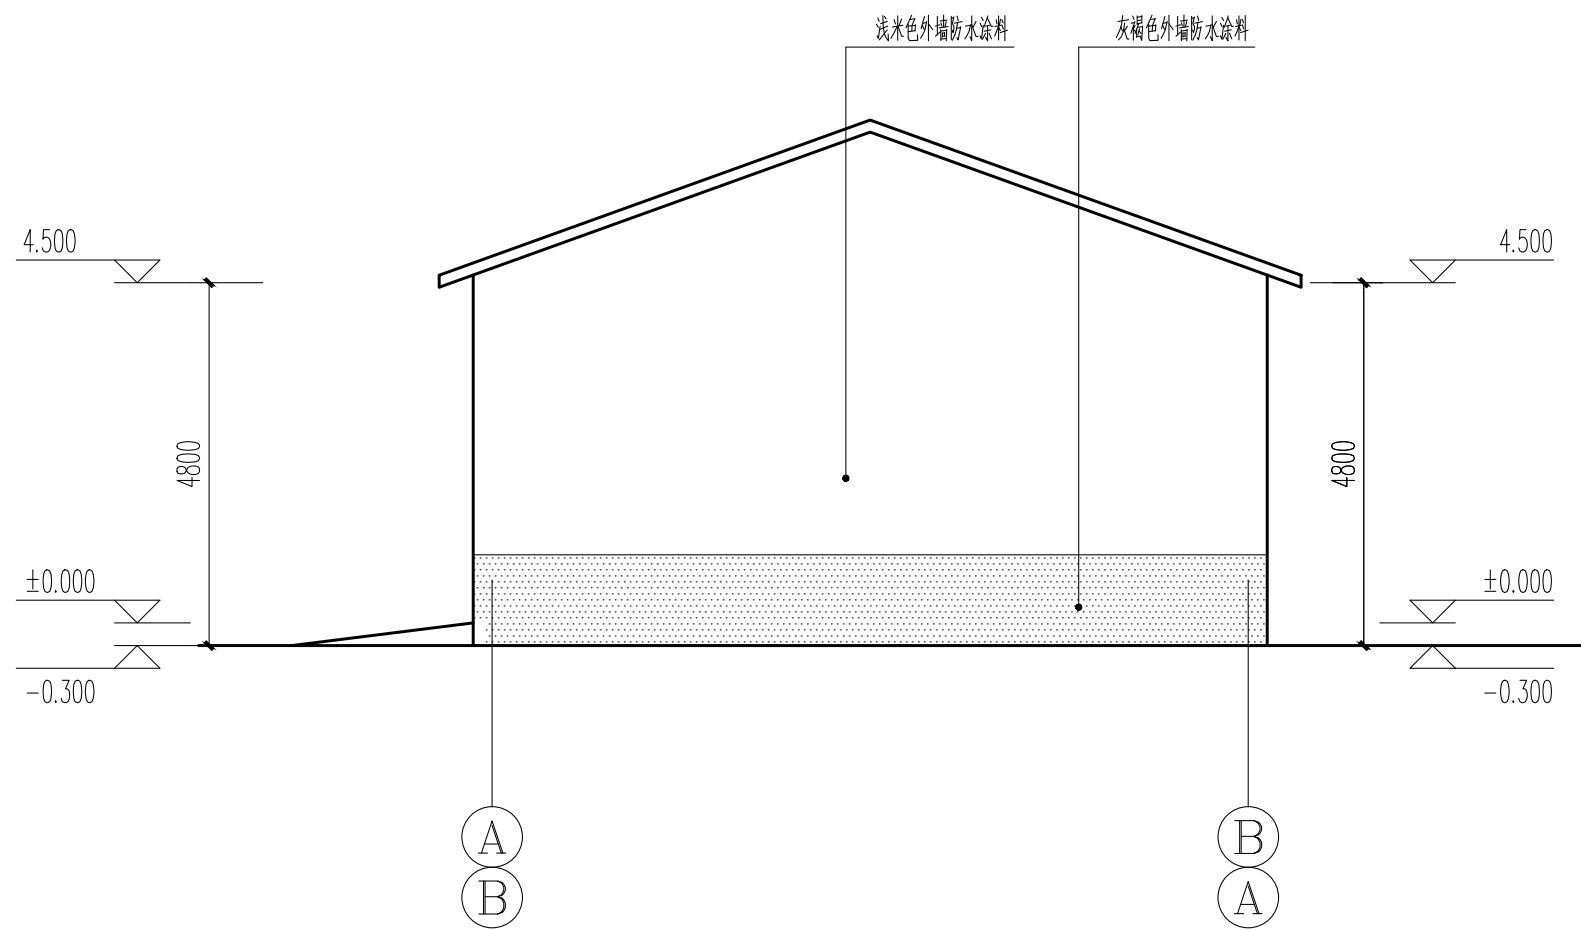

A-B轴\B-A轴立面图 1:100

设计单位
DESIGN UNIT



中享设计集团
有限公司

设计证书及编号:
建筑行业(建筑工程)乙级
A221012803

辽宁省沈阳市

本图无本院图纸专用章无效

图 纸 专 用 章
JGXYSJY PROJECT SEAL

中华人民共和国一级注册建筑师
姓名: 于正浩
注册号: 2101280-011
有效期至: 至2027年05月

沈阳市工程勘察设计单位出图专用章
单位名称 中享设计集团有限公司
证书编号 A221012803 资质等级 乙级
业务范围 建筑行业(建筑工程)
有效期至 2029年09月20日

委托人
CLIENT
绥棱县绥中乡宋家村集体经济组织


项目名称:
PROJECT NAME
绥中乡宋家村新建冷库项目

图纸名称:
DRAWING TITLE

①-③轴立面图
A-B轴\B-A轴立面图

职 务	姓 名	签 字
法定代表人	卢 媛	卢媛
技术总负责人	于正浩	于正浩
项目总负责人	于正浩	于正浩
专业负责人	于正浩	于正浩
专业注册师	于正浩	于正浩
审定人	信 莹	信莹
审核人	郭 晓	郭晓
校对入	潘 佳	潘佳
设计人	于正浩	于正浩

设计编号	
图 别	建施
图 号	J-5
比 例	1:100
日 期	2026. 4
版 本	第A版

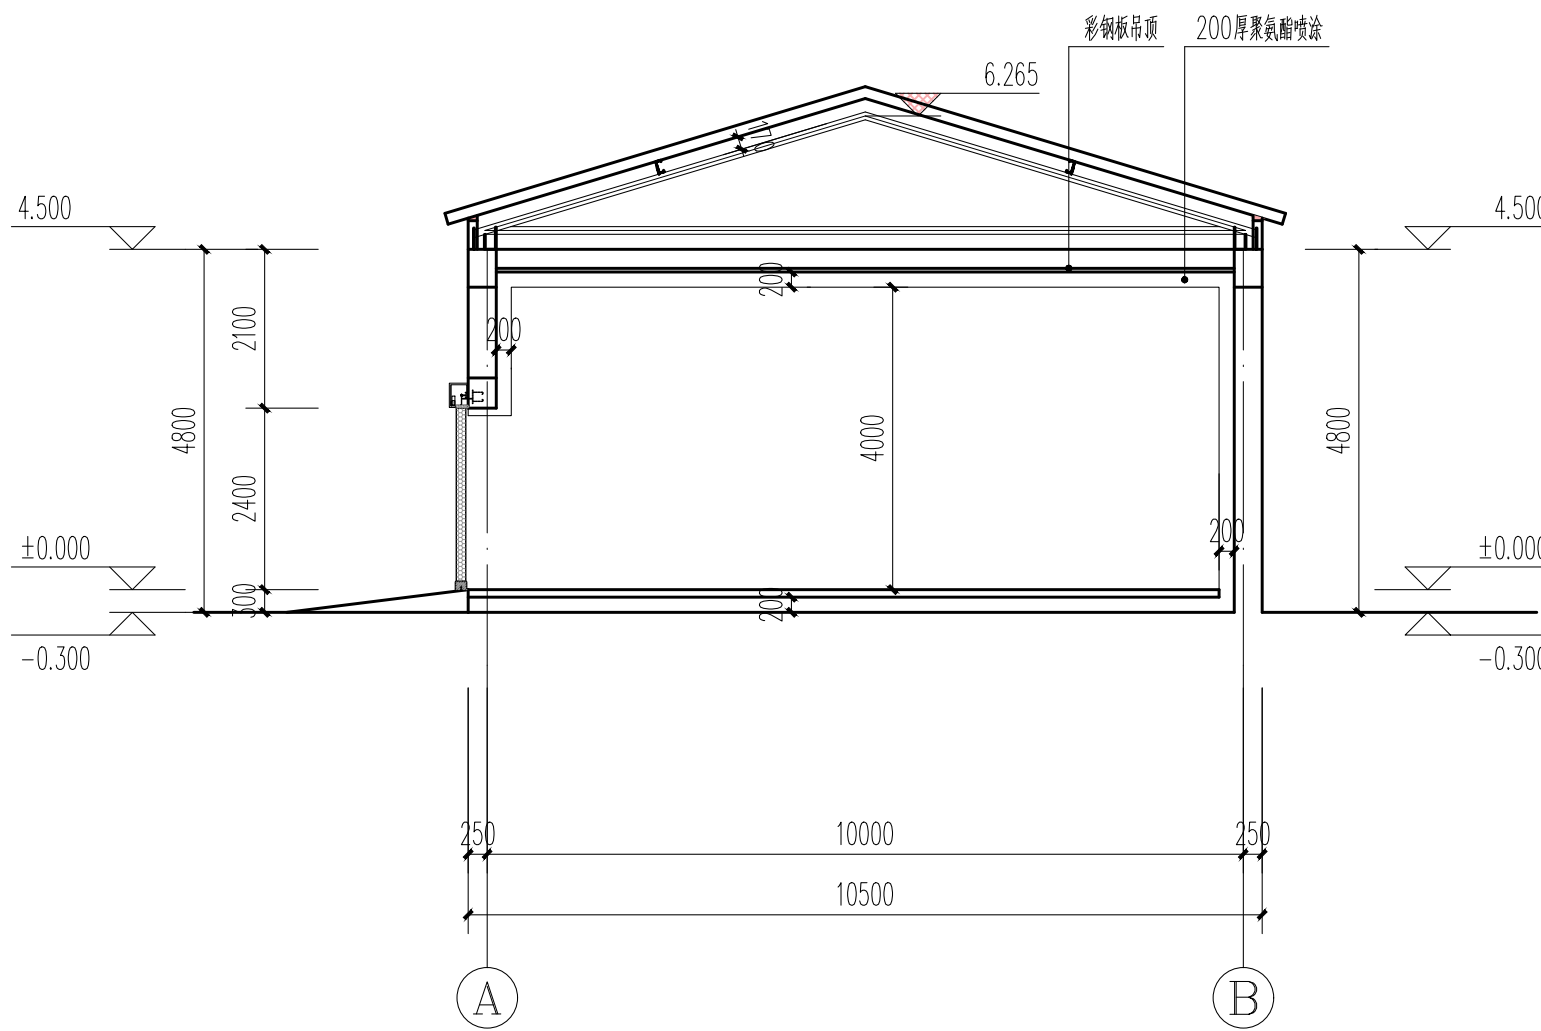

1-1剖面图 1:100

设计单位
DESIGN UNIT




中享设计集团
有限公司

设计证书及编号:
建筑行业(建筑工程)乙级
A221012803

辽宁省沈阳市

本图无本院图纸专用章无效

图 纸 专 用 章
JGXYSJY PROJECT SEAL

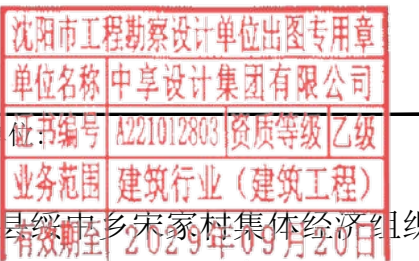

委托单位
CLIENT
绥中县绥中乡宋家村集体经济组织




项目名称:
PROJECT NAME
绥中乡宋家村新建冷库项目

图纸名称:
DRAWING TITLE

1-1剖面图

职 务	姓 名	签 字
法定代表人	卢 媛	卢媛
技术总负责人	于正浩	于正浩
项目总负责人	于正浩	于正浩
专业负责人	于正浩	于正浩
专业注册师	于正浩	于正浩
审定人	信 莹	信莹
审核人	郭 晓	郭晓
校对入	潘 佳	潘佳
设计人	于正浩	于正浩

设计编号	
图 别	建施
图 号	J-6
比 例	1:100
日 期	2026. 4
版 本	第A版

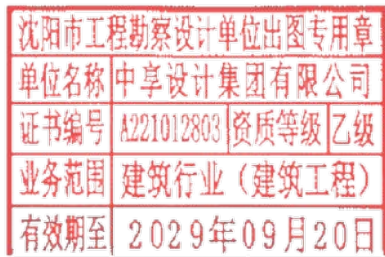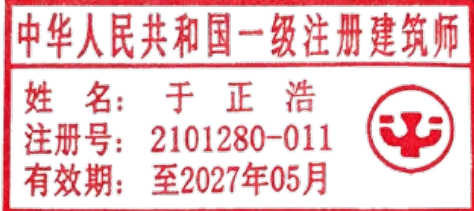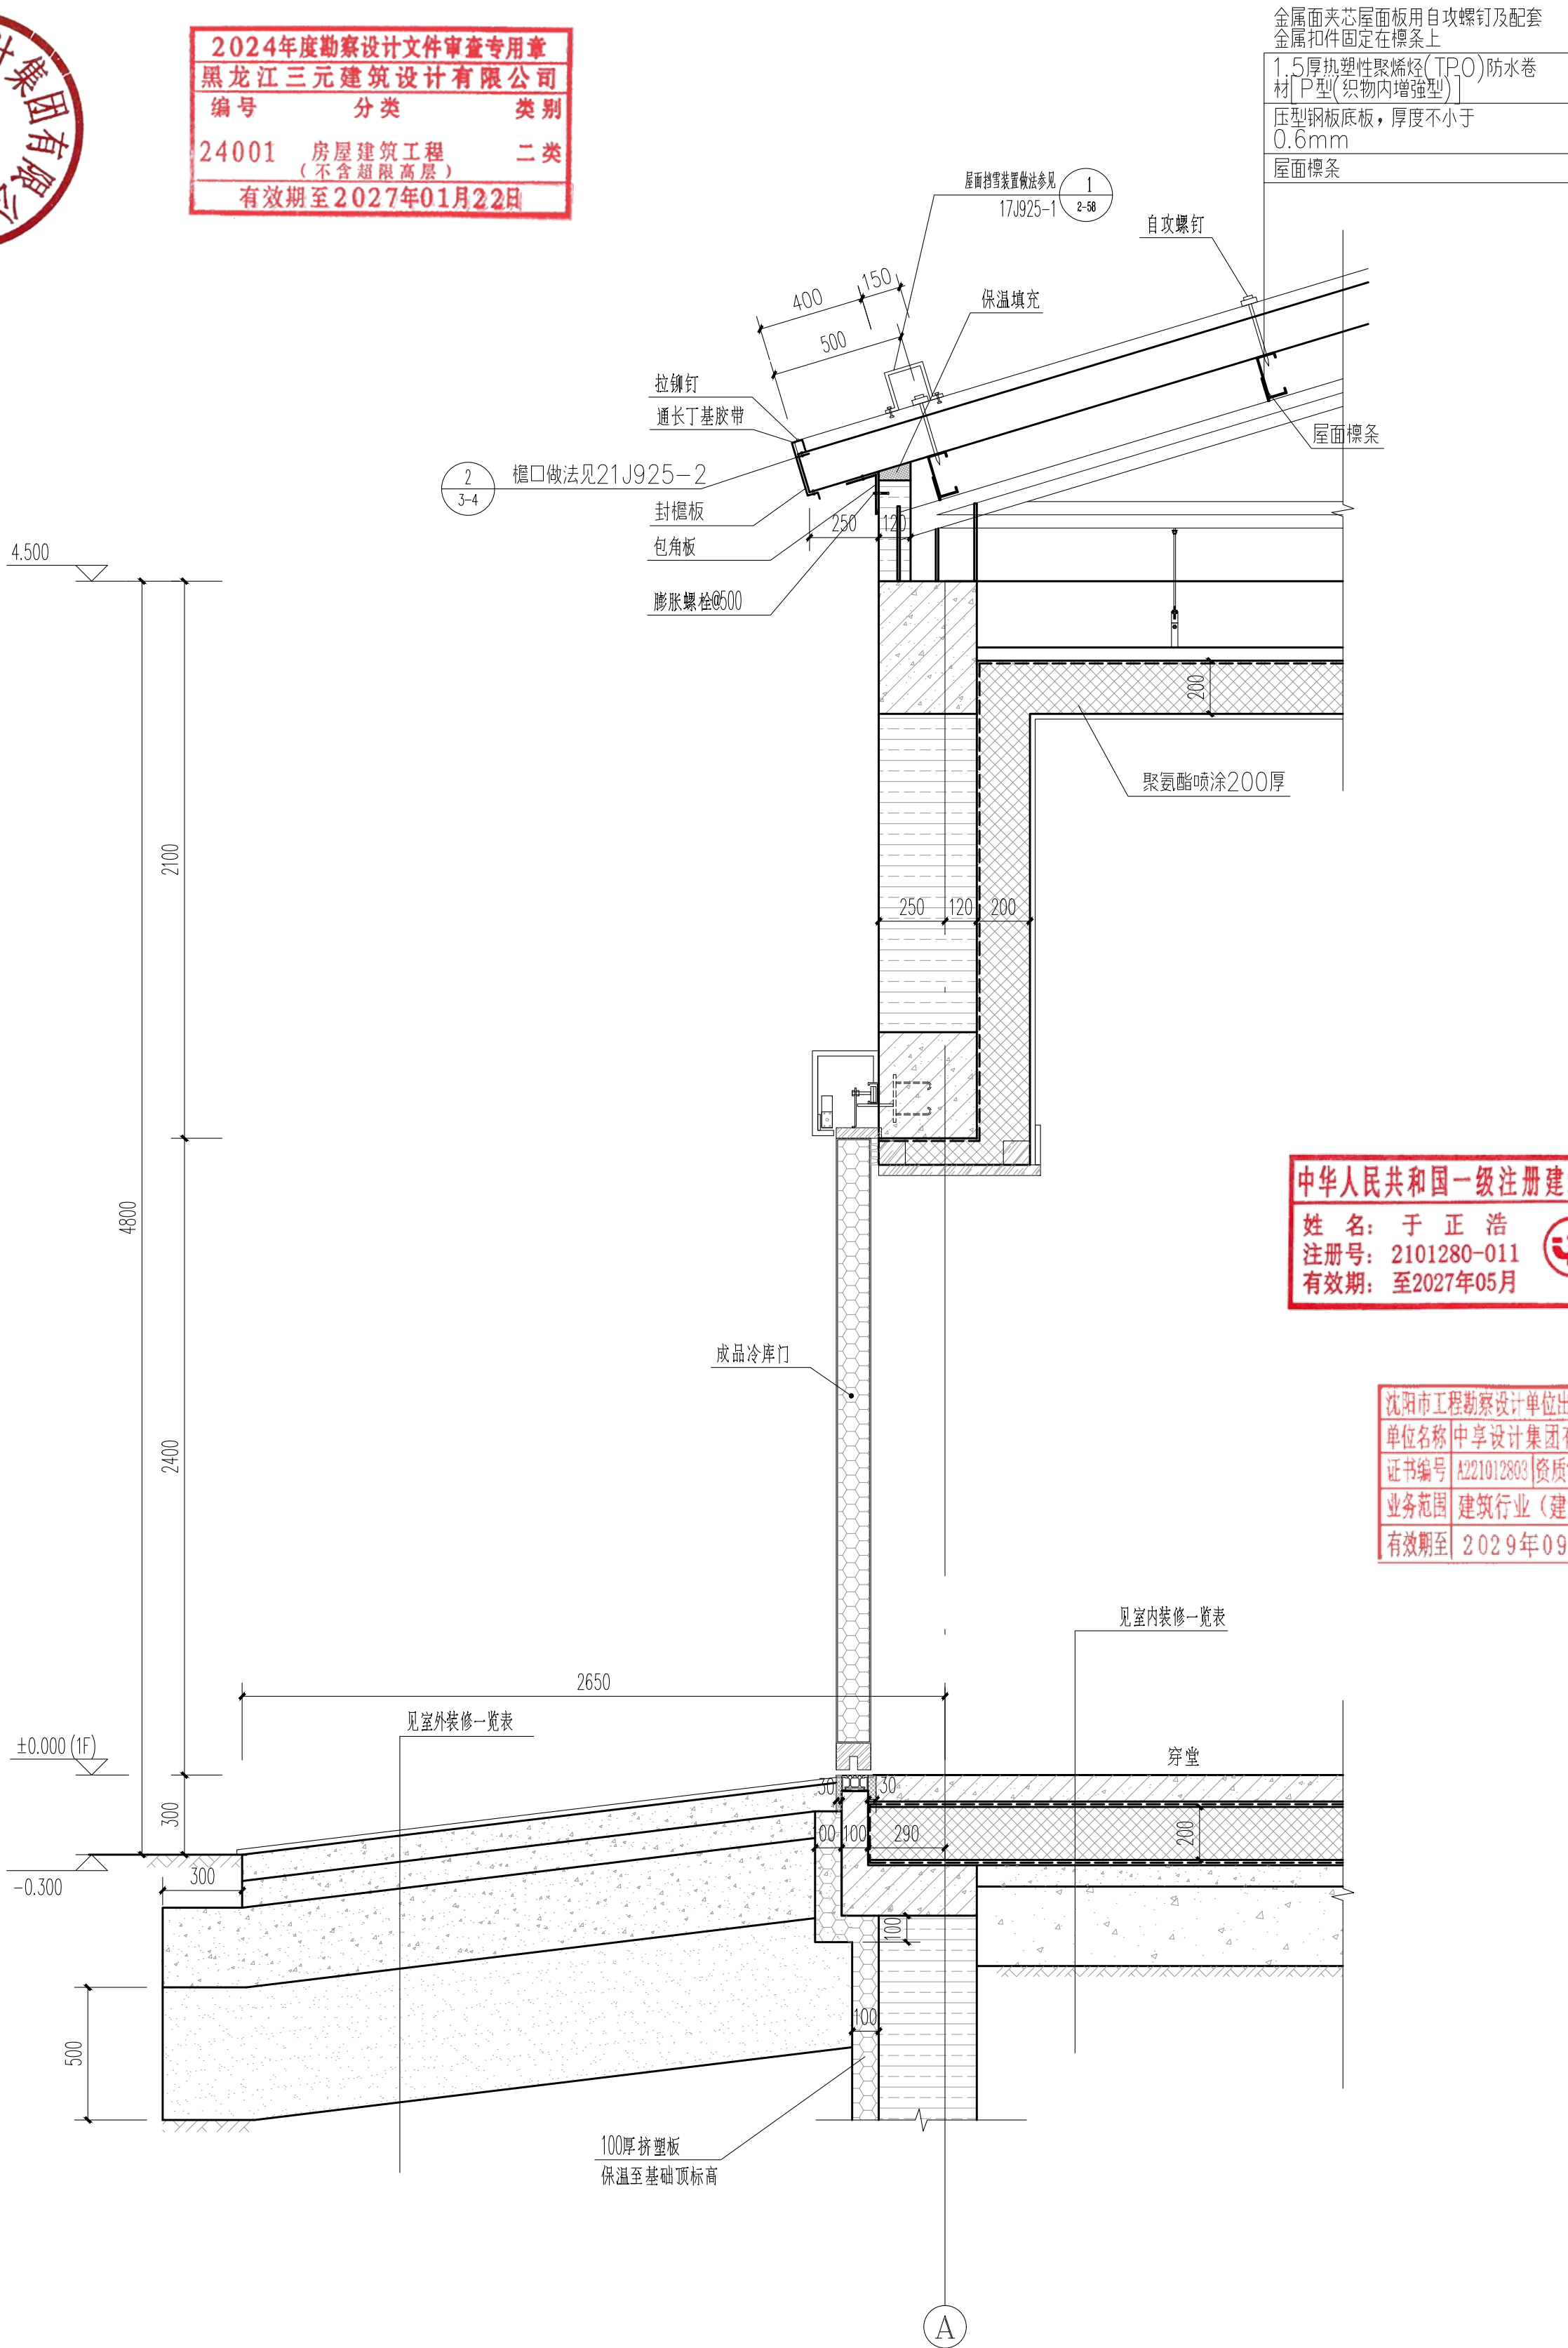

设计单位 DESIGN UNIT		
中享设计集团 有限公司 设计证书及编号： 建筑行业（建筑工程）乙级 A221012803		
辽宁省沈阳市		
本图无本院图纸专用章无效		
图 纸 专 用 章 JONSIV PROJECT SEAL		
委托单位： CLIENT		
绥化县绥中乡宋家村集体经济组织		
项目名称： PROJECT NAME		
绥中乡宋家村新建冷库项目		
图纸名称： DRAWING TITLE		
节点详图		
职 务	姓 名	签 字
法定代表人	卢 媛	卢媛
技术总负责人	于正浩	于正浩
项目总负责人	于正浩	于正浩
专业负责人	于正浩	于正浩
专业注册师	于正浩	于正浩
审定人	信 莹	信莹
审核人	郭 晓	郭晓
校对入	潘 佳	潘佳
设计人	于正浩	于正浩
设计编号		
图 别	建施	
图 号	J-7	
比 例	1:100	
日 期	2026. 4	
版 本	第A版	