


虎头八连主楼改造项目


施工图

2026. 07


电	气				
给	排	水			
建	筑				
会	结	构			
登					

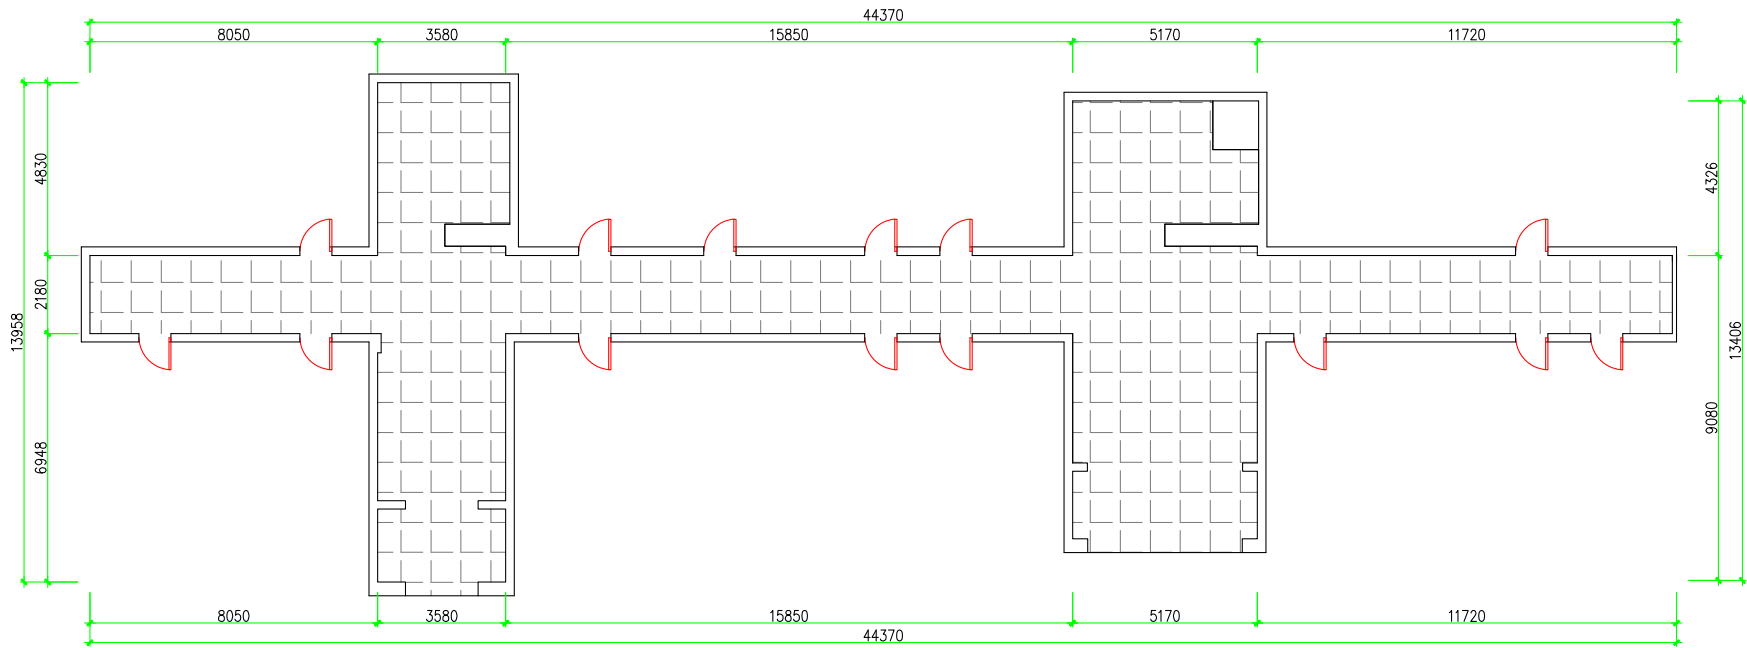


虎头八连主楼一层更换地砖平面图

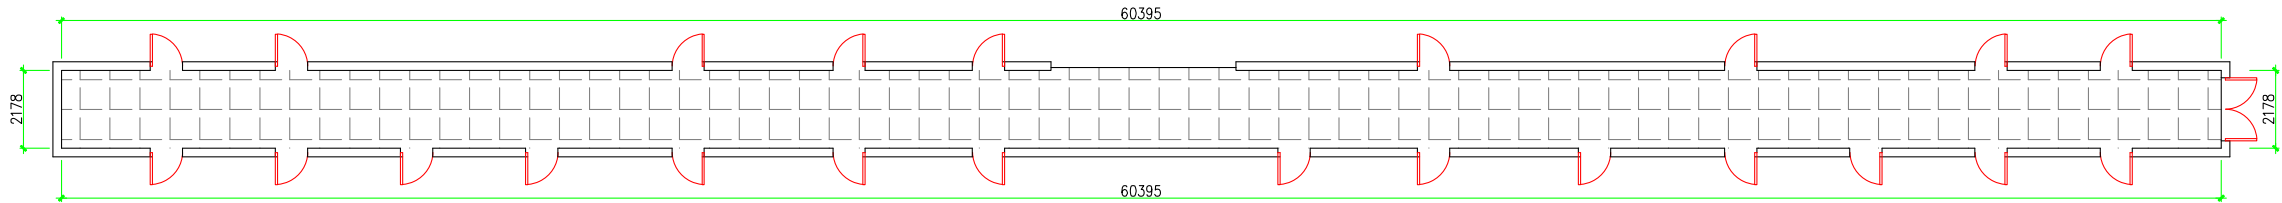

虎头八连主楼二层更换地砖平面图

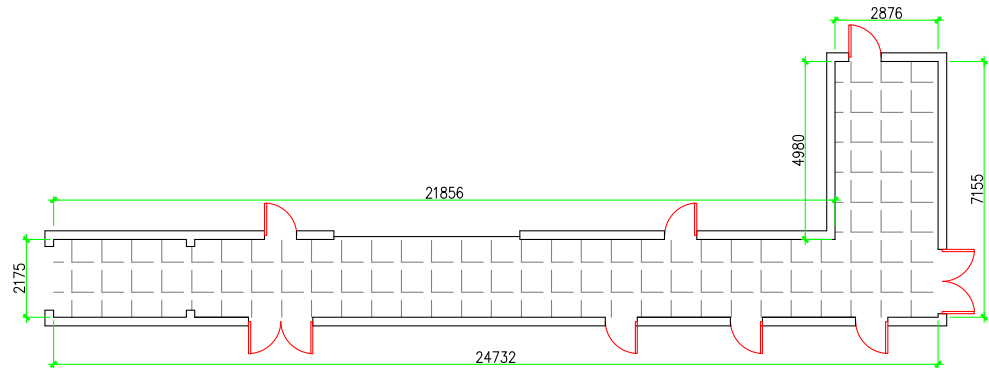

虎头八连主楼三层更换地砖平面图

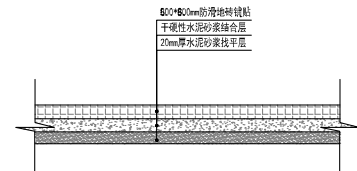

铺装结构图

说明：1. 本图尺寸以毫米计算
2. 一层更换地砖188.7m²，二层更换地砖132m²，三层更换地砖68.4m²
3. 一层更换110mm高石材踢脚线165.45m，二层更换110mm高石材踢脚线97.2m，三层更换110mm高石材踢脚线48.7m

说明 illustrate

出图专用章 SEAL

注册盖章 SEAL

施工图审查盖章 SEAL

设计单位

审定人/日期 AUTHORIZED FOR ISSUE BY /DATE

审定人

审核人/日期 AUDITED BY /DATE

审核人

设计总负责人/日期 PROJECT DIRECTOR /DATE

设计总负责人

专业负责人/日期 DISCIPLINE RESPONSIBLE BY /DATE

专业负责人

校对/日期 CHECKED BY /DATE

校对

设计/日期 DESIGNED BY /DATE

设计人

制图/日期 DESIGNED BY /DATE

制图人

建设单位 CLIENT

虎林市人民政府

项目名称 PROJECT

虎林市部分部队维修改造项目

子项名称 PROJECT

虎头八连主楼改造项目

图名 DRAWING TITLE

场地新建平面图

工程编号

JOB NO.

比例

SCALE

日期

DATE

阶段

STATUS

专业

DISCIPLINE

图号

DRAWING NO.

施工图设计

市政

图号

DRAWING NO.


图号

DRAWING NO.


珍宝岛英雄连改造项目

施工图


2026. 07

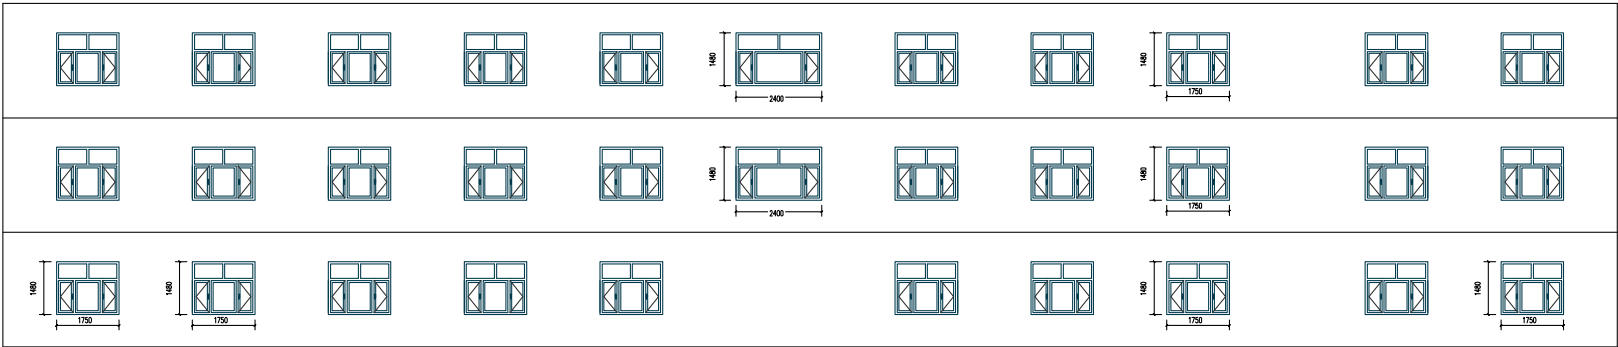


更换窗户南側立面图

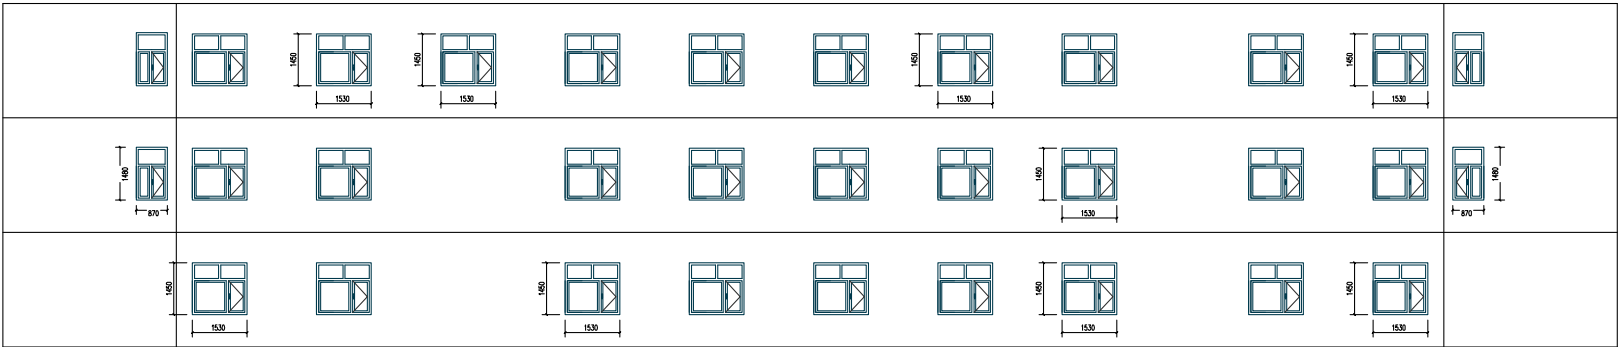


更换窗户北側立面图

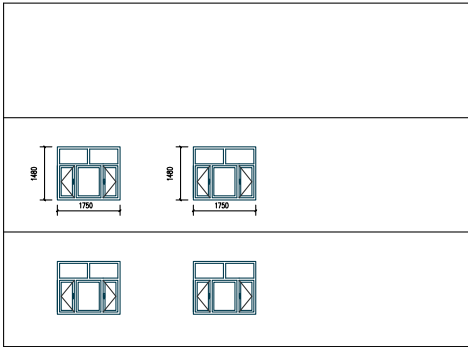


更换窗户东側立面图

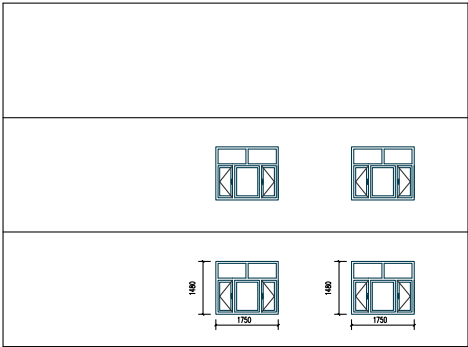

更换窗户西側立面图

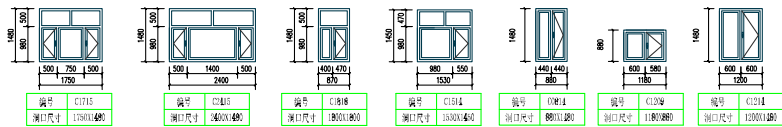

窗户汇总表									
名称	窗户编号	宽度	高度	类型	一层	二层	三层	数量	备注
1750mm	C1715	1750	1450	普通三玻塑钢窗	1	1	1	3	
	C1715	1750	1450	普通三玻塑钢窗	2	2	2	6	
	C1715	1750	1450	普通三玻塑钢窗	3	3	3	9	
	C1715	1750	1450	普通三玻塑钢窗	4	4	4	12	
1530mm	C1515	1530	1450	普通三玻塑钢窗	1	1	1	3	
	C1515	1530	1450	普通三玻塑钢窗	2	2	2	6	
	C1515	1530	1450	普通三玻塑钢窗	3	3	3	9	
	C1515	1530	1450	普通三玻塑钢窗	4	4	4	12	

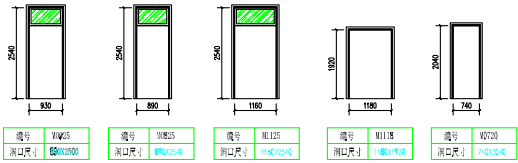

换门汇总表									
名称	窗户编号	宽度	高度	类型	一层	二层	三层	数量	备注
1750mm	H1715	1750	2100	普通三玻塑钢门	1	1	1	3	
	H1715	1750	2100	普通三玻塑钢门	2	2	2	6	
	H1715	1750	2100	普通三玻塑钢门	3	3	3	9	
	H1715	1750	2100	普通三玻塑钢门	4	4	4	12	
1530mm	H1515	1530	2100	普通三玻塑钢门	1	1	1	3	
	H1515	1530	2100	普通三玻塑钢门	2	2	2	6	
	H1515	1530	2100	普通三玻塑钢门	3	3	3	9	
	H1515	1530	2100	普通三玻塑钢门	4	4	4	12	

说明: 1. 本图尺寸以毫米计算
2. 拆除原塑钢窗, 更换三玻塑钢窗176.9m²
3. 拆除原套装门, 更换套装门65m²

说明 illustrate

出图专用章 SEAL

注册盖章 SEAL

施工图审核盖章 SEAL

设计单位

审定人/日期 AUTHORIZED FOR ISSUE BY /DATE

审定人

审核人/日期 AUDITED BY /DATE

审核人

设计总负责人/日期 PROJECT DIRECTOR /DATE

设计总负责人

专业负责人/日期 DISCIPLINE RESPONSIBLE BY /DATE

专业负责人

校对/日期 CHECKED BY /DATE

校对

设计/日期 DESIGNED BY /DATE

设计

制图/日期 DESIGNED BY /DATE

制图

建设单位 CLIENT

虎林市市政府

项目名称 PROJECT

虎林市部分部队维修改造项目

子项名称 PROJECT

珍宝岛英雄连改造项目

图名 DRAWING TITLE

场地新建平面图

工程编号

JOB NO.

比例

SCALE

日期

DATE

阶段

STATUS

专业

DISCIPLINE

图号

DRAWING NO.

施工图设计


市政

吉祥艇队改造项目


施工图

2026. 07

会	建筑		给排水		电气		
签证	结构		暖通				

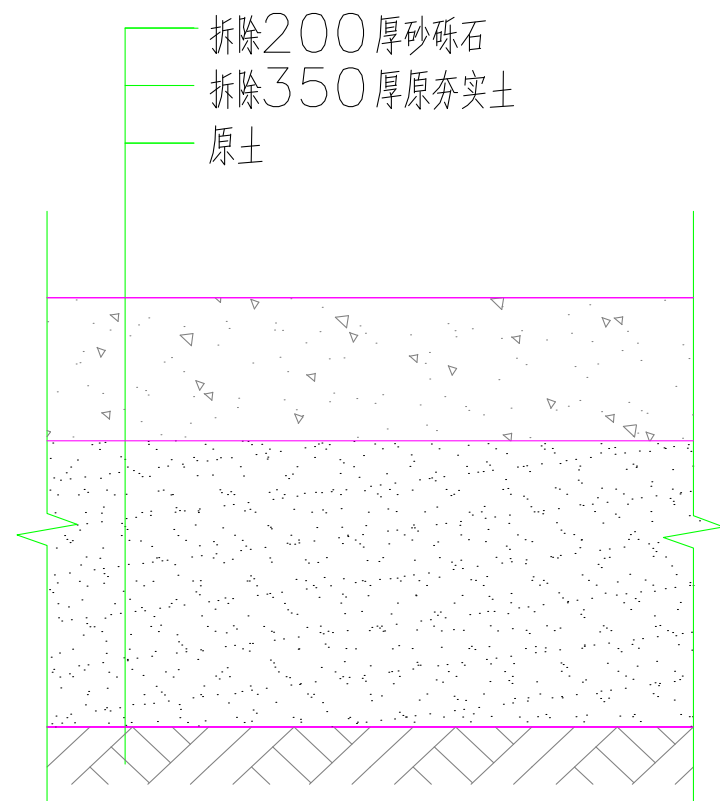

场地拆除结构图

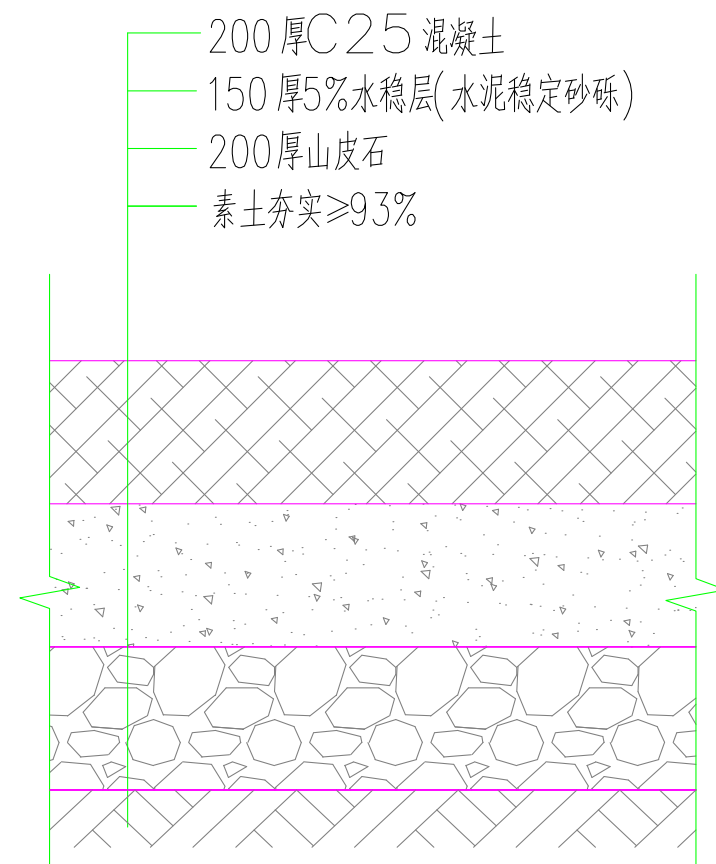

砵场地新结构图

说明:

1. 本图尺寸均以mm计。
2. 级配碎石中集料颗粒组成范围见《公路路面基层施工技术规范》。
3. 拆除土方外运5km。


说明 illustrate			
出图专用章 SEAL			
注册盖章 SEAL			
施工图审查盖章 SEAL			
设计单位			
审核人/日期 AUTHORIZED FOR ISSUE BY /DATE 审定人			
审核人/日期 AUDITED BY /DATE 审核人			
设计负责人/日期 PROJECT DIRECTOR /DATE 设计总负责人			
专业负责人/日期 DISCIPLINE RESPONSIBLE BY /DATE 专业负责人			
校对人/日期 CHECKED BY /DATE 校对人			
设计人/日期 DESIGNED BY /DATE 设计人			
制图人/日期 DRAWING BY /DATE 制图人			
建设单位 CLIENT 虎林市市政府			
项目名称 PROJECT 虎林市部分部队维修改造项目			
子项名称 PROJECT 珍宝岛英雄连改造项目			
图名 DRAWING TITLE 场地新建平面图			
工程编号 JOB NO.	阶良 STATUS	施工图设计	
比例 SCALE	专业 DISCIPLINE		市政
日期 DATE	图号 DRAWING NO.		

武装部改造项目




施工图

2026. 07

电	气				
给	排	水			
建	筑				
会	结	构			
审	查				

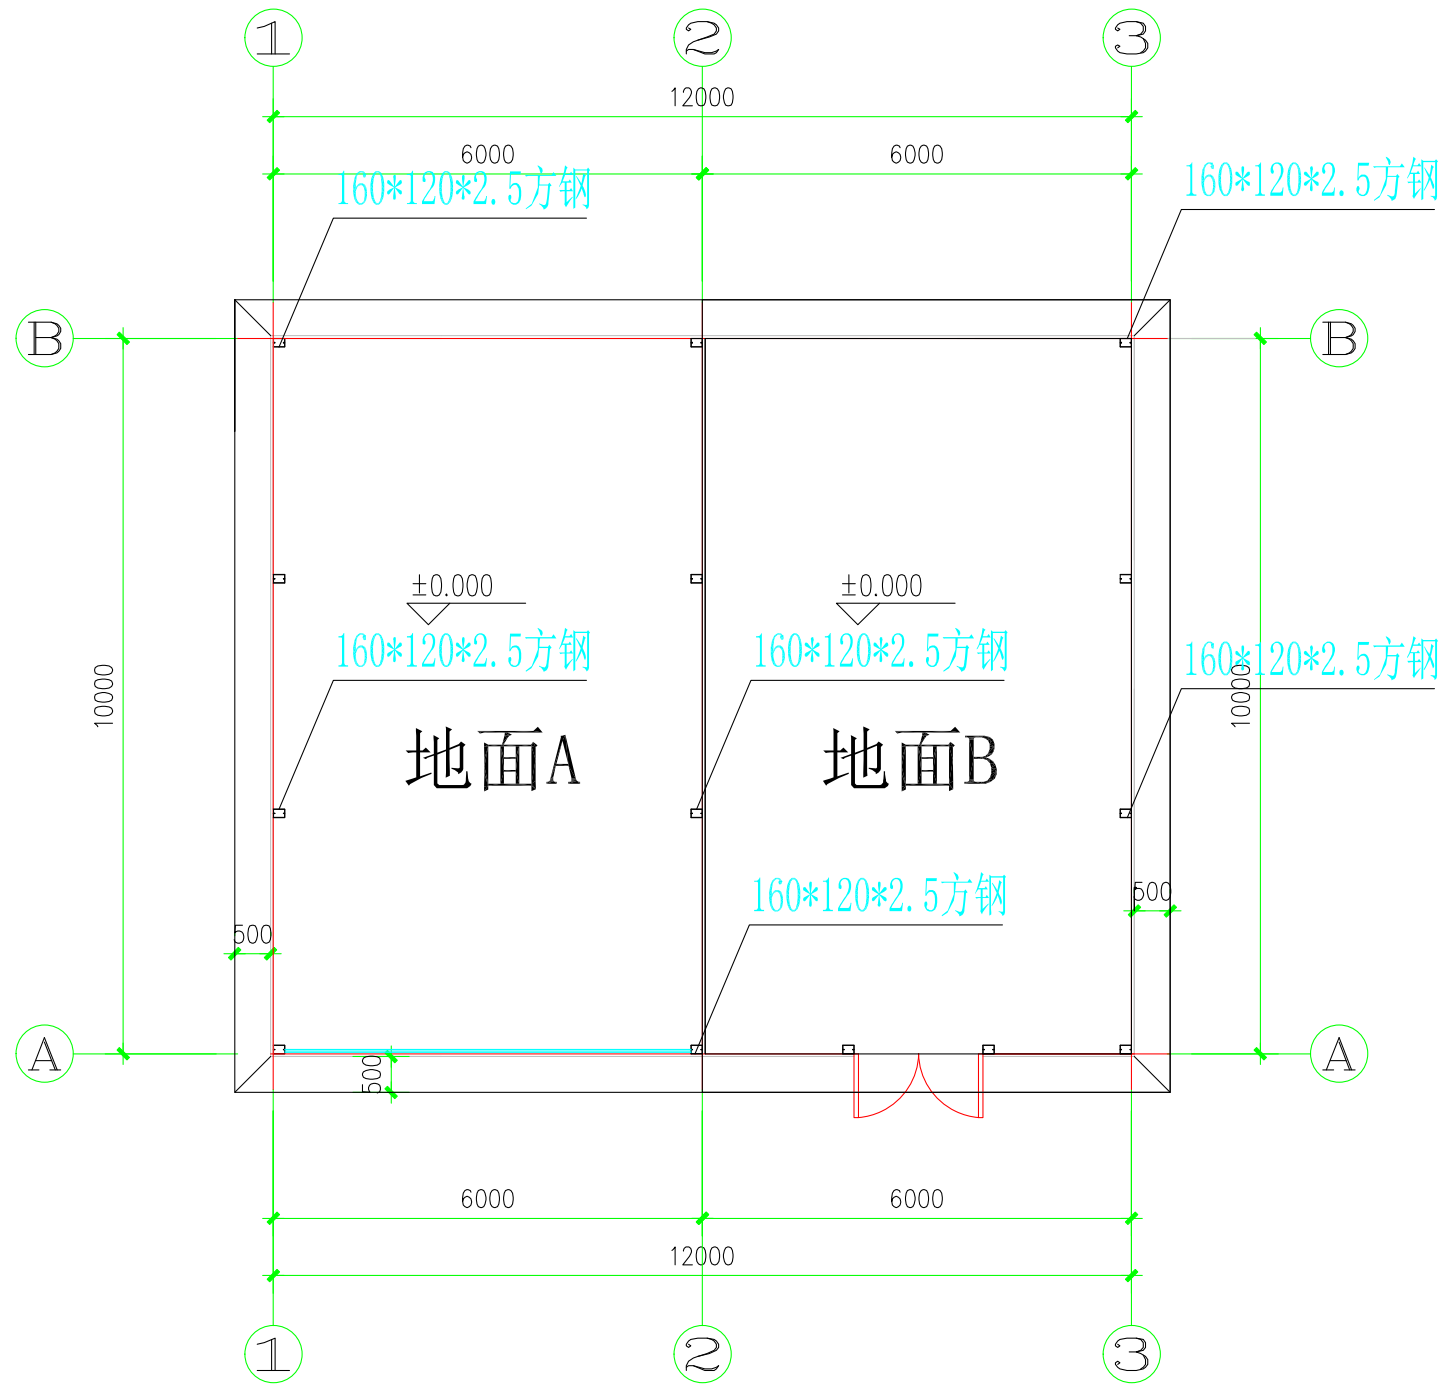

底层平面图 1:100

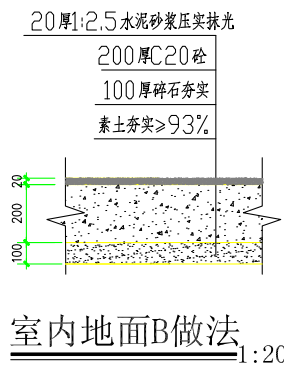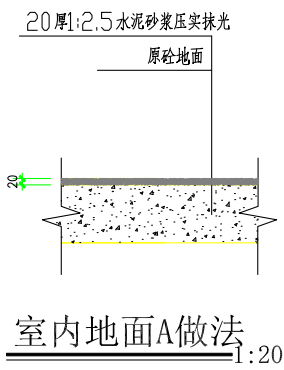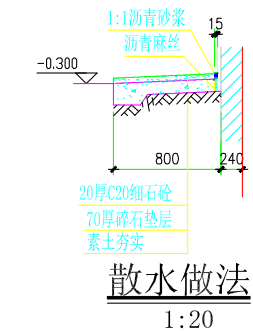

说明 illustrate

出图专用章 SEAL

注册盖章 SEAL

施工图审查盖章 SEAL

设计单位

审定人/日期 AUTHORIZED FOR ISSUE BY /DATE

审定人

审核人/日期 AUDITED BY /DATE

审核人

设计总负责人/日期 PROJECT DIRECTOR /DATE

设计总负责人

专业负责人/日期 DISCIPLINE RESPONSIBLE BY /DATE

专业负责人

校对/日期 CHECKED BY /DATE

校对

设计人/日期 DESIGNED BY /DATE

设计人

制图人/日期 DESIGNED BY /DATE

制图人

建设单位 CLIENT

虎林市市政府

项目名称 PROJECT

虎林市部分部队维修改造项目

子项目名称 PROJECT

武装部改造项目

图名 DRAWING TITLE

平面图

工程编号

阶段

施工图设计

比例

1:100

专业

市政


日期

2026.07


图号

DRAWING NO.

电	气				
给	排	水			
建	筑				
结	构				
会	签				

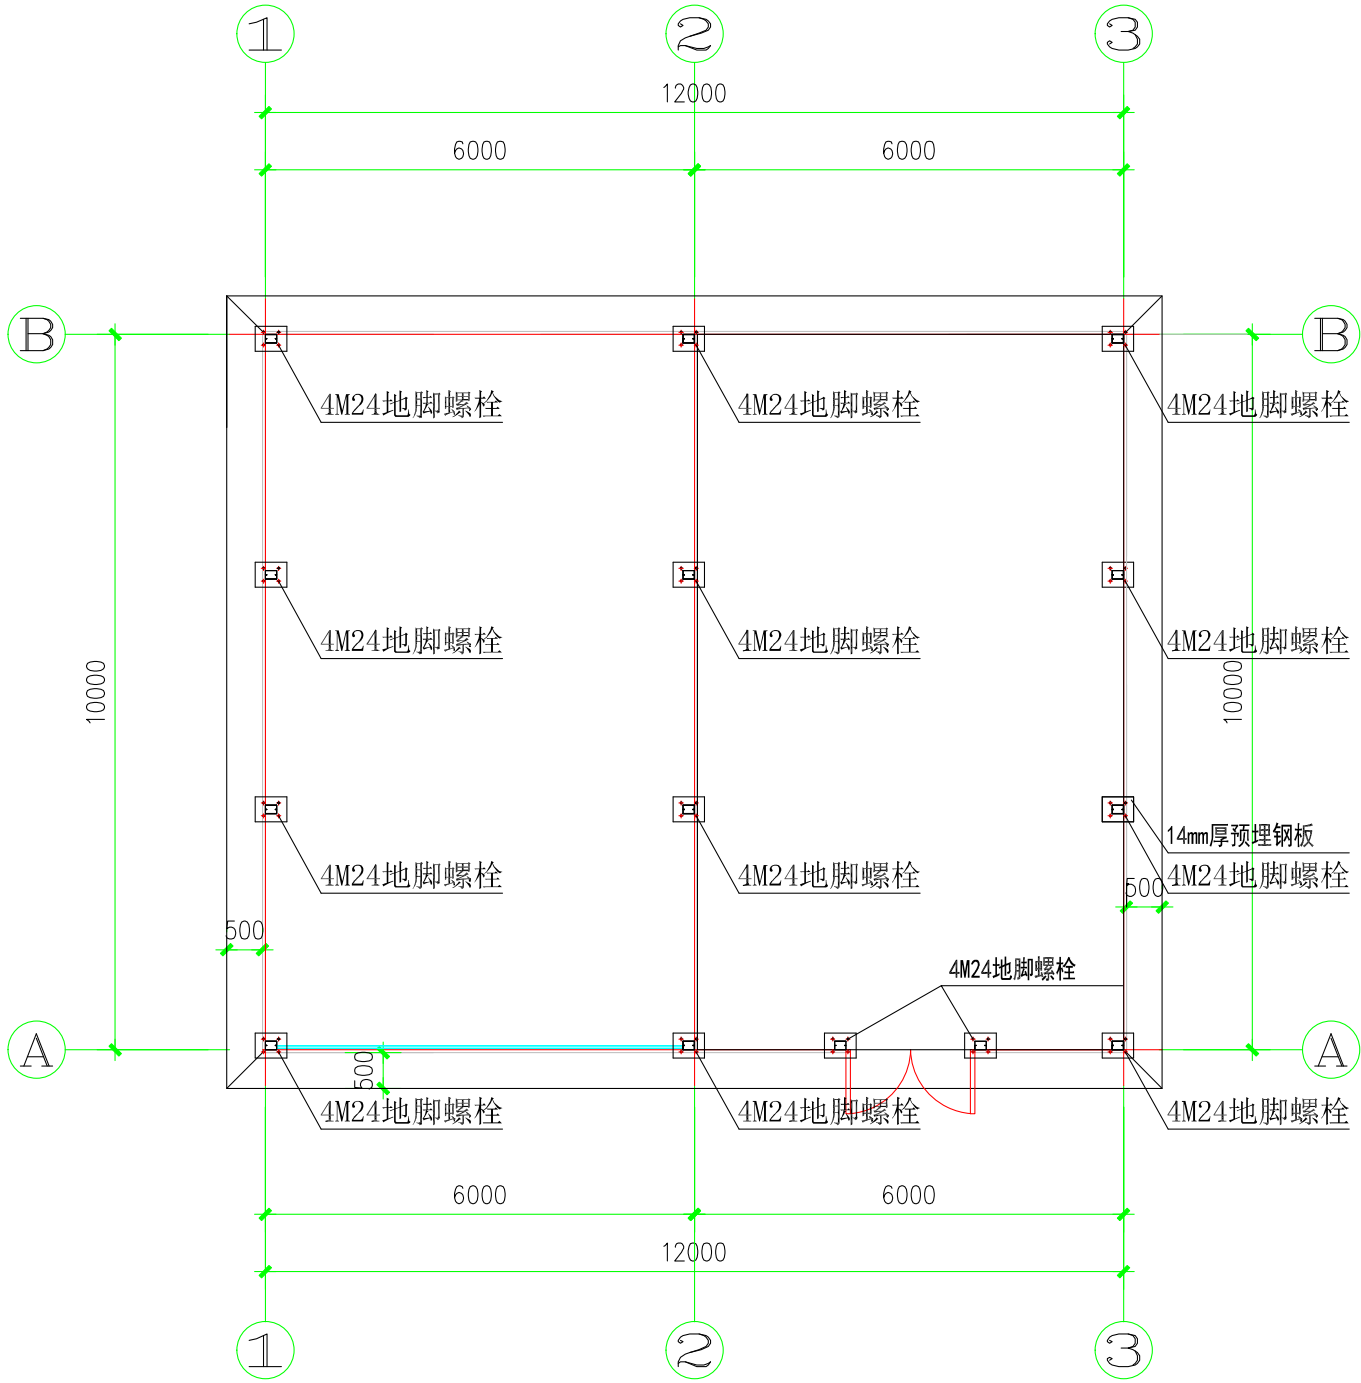

地脚基础螺栓图 1:100

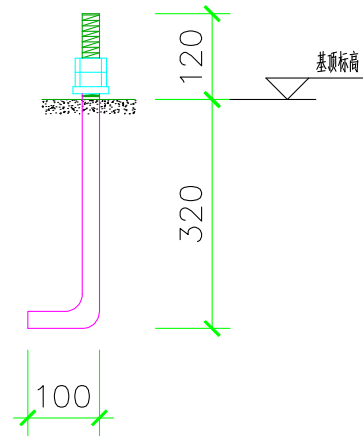

M24地脚螺栓
1:10

说明 illustrate

出图专用章 SEAL

注册盖章 SEAL

施工图审查盖章 SEAL

设计单位

审定人/日期 AUTHORIZED FOR ISSUE BY /DATE

审定人

审核人/日期 AUDITED BY /DATE

审核人

设计总负责人/日期 PROJECT DIRECTOR /DATE

设计总负责人

专业负责人/日期 DISCIPLINE RESPONSIBLE BY /DATE

专业负责人

校对/日期 CHECKED BY /DATE

校对

设计/日期 DESIGNED BY /DATE

设计

制图/日期 DESIGNED BY /DATE

制图

建设单位 CLIENT

虎林市市政府

项目名称 PROJECT

虎林市部分部队维修改造项目

子项名称 PROJECT

武装部改造项目

图名 DRAWING TITLE

地脚基础螺栓图

工程编号

JOB NO.

比例

SCALE

日期

DATE

阶段

STATUS

专业

DISCIPLINE

图号

DRAWING NO.

施工图设计


市政

中

944

图

会	建	给	电		
签	筑	排	气		
	结	水			
	构	暖			

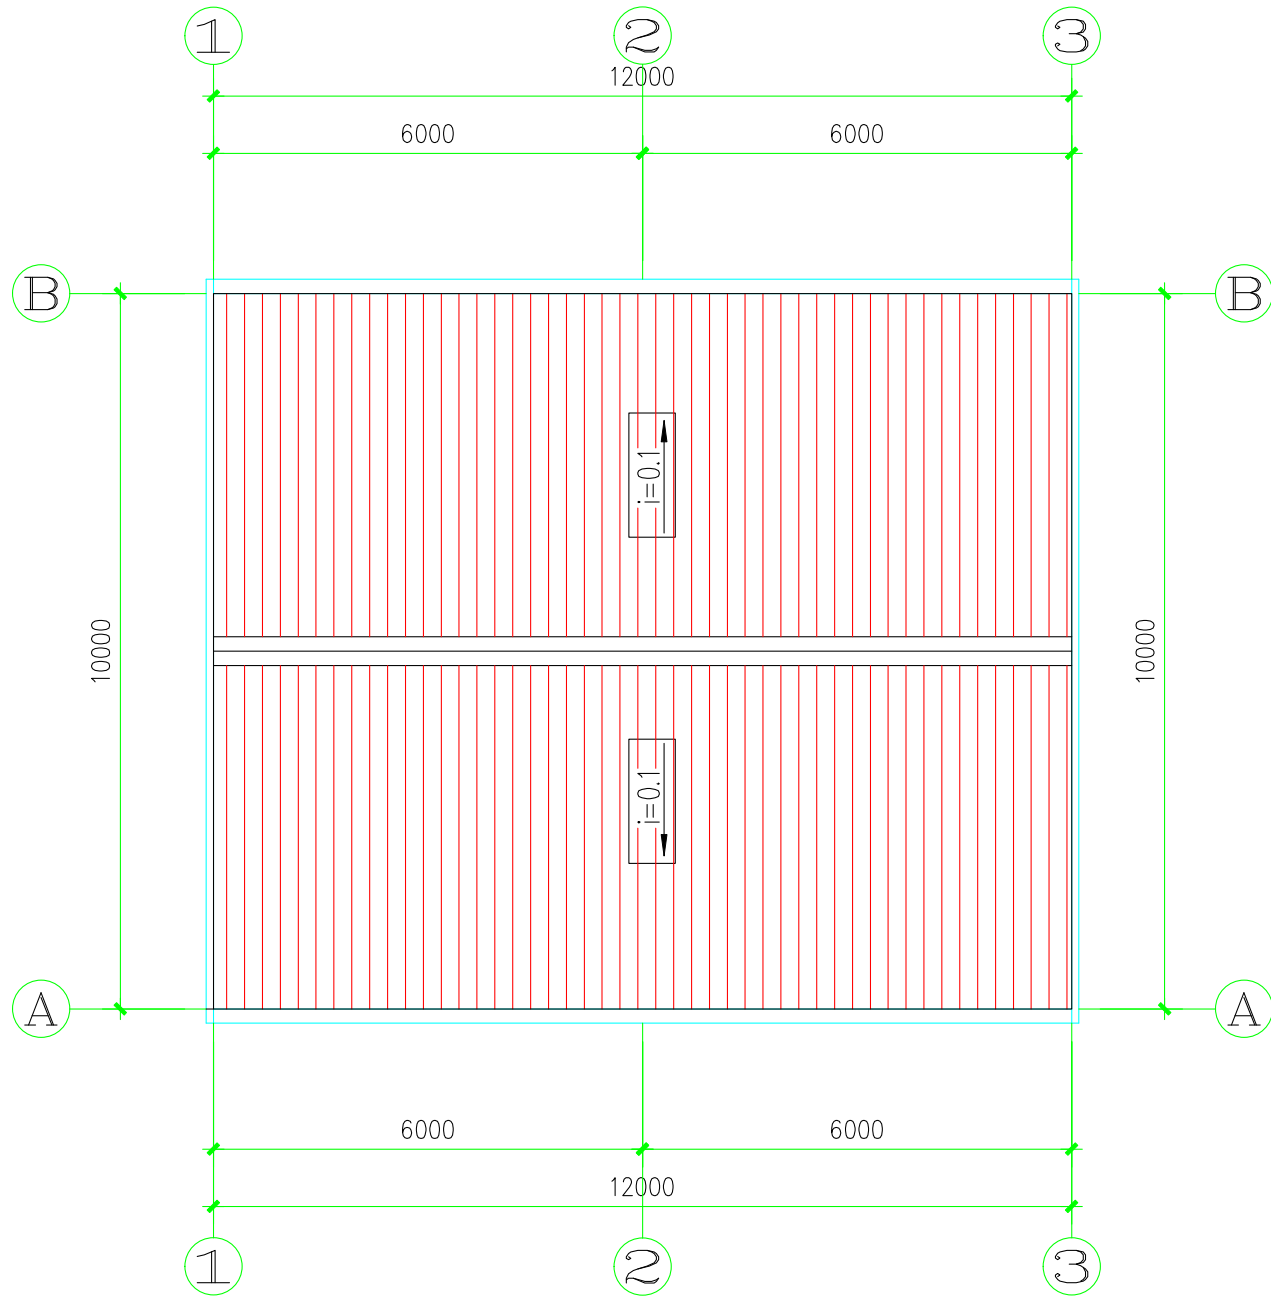


屋面平面图


1:100

说明 Illustrate		
出图专用章 SEAL		
注册盖章 SEAL		
施工图审核盖章 SEAL		
设计单位		
审定人/日期 AUTHORIZED FOR ISSUE BY /DATE 审定人		
审核人/日期 AUDITED BY /DATE 审核人		
设计总负责人/日期 PROJECT DIRECTOR /DATE 设计总负责人		
专业负责人/日期 DISCIPLINE RESPONSIBLE BY /DATE 专业负责人		
校对/日期 CHECKED BY /DATE 校对		
设计/日期 DESIGNED BY /DATE 设计人		
制图/日期 DESIGNED BY /DATE 制图人		
建设单位 CLIENT 虎林市市政府		
项目名称 PROJECT 虎林市部分部队维修改造项目		
子项名称 PROJECT 武装部改造项目		
图名 DRAWING TITLE 屋面平面图		
工程编号 JOB NO.	阶段 STATUS	施工图设计
比例 SCALE	1:100	专业 DISCIPLINE 市政
日期 DATE	2026.07	图号 DRAWING NO.

会	建筑	给排水	电气		
签	结构	暖通			

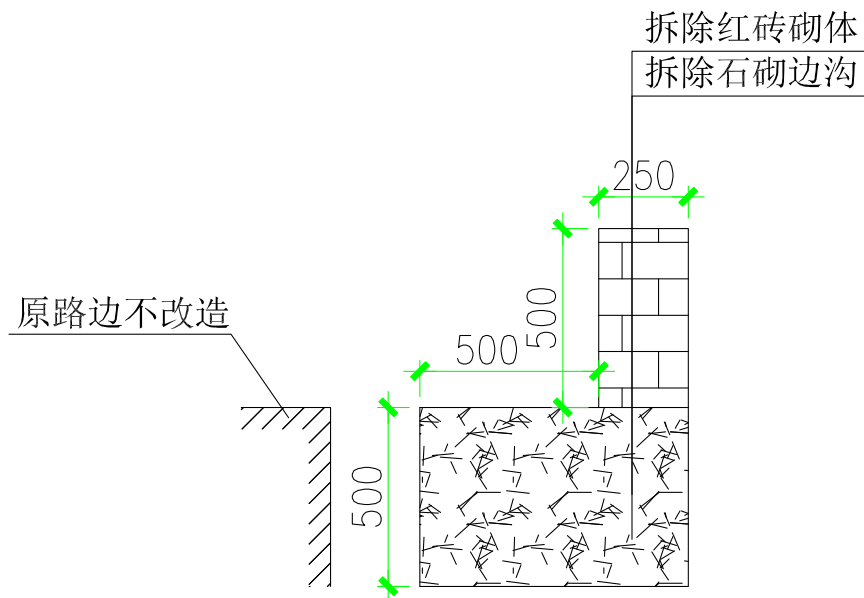


拆除边沟剖面图 1:100

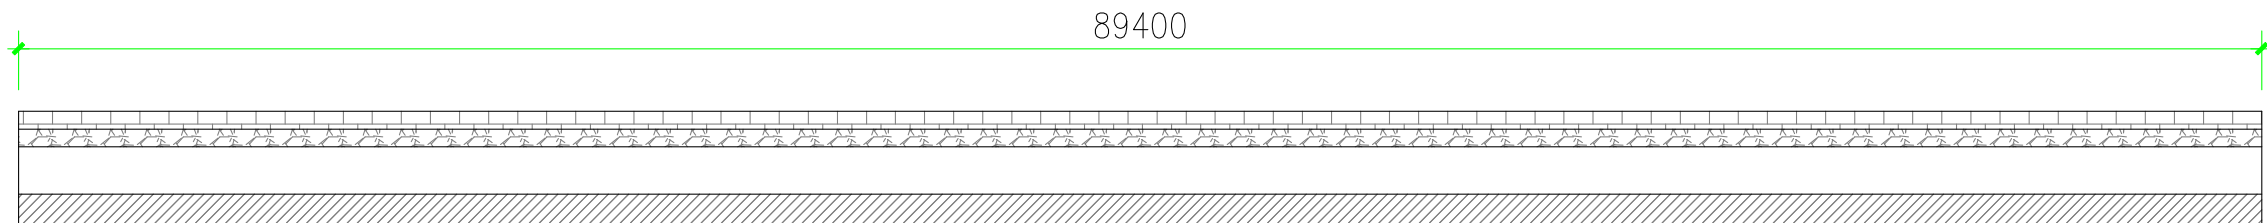


拆除边沟尺寸图 1:100

说明 illustrate		
出图专用章 SEAL		
注册盖章 SEAL		
施工图审查盖章 SEAL		
设计单位		
审定人/日期 AUTHORIZED FOR ISSUE BY /DATE 审定人 审核人/日期 AUDITED BY /DATE 审核人 设计总负责人/日期 PROJECT DIRECTOR /DATE 设计总负责人 专业负责人/日期 DISCIPLINE RESPONSIBLE BY /DATE 专业负责人 校对人/日期 CHECKED BY /DATE 校对人 设计人/日期 DESIGNED BY /DATE 设计人 制图人/日期 DRAWING BY /DATE 制图人 建设单位 CLIENT		
虎林市市政府		
项目名称 PROJECT		
虎林市部分部队维修改造项目		
子项名称 PROJECT		
武装部改造项目		
图名 DRAWING TITLE		
平面图		
工程编号 JOB NO.	阶段 STATUS	施工图设计
比例 SCALE	专业 DISCIPLINE	
日期 DATE	图号 DRAWING NO.	
2026.07	1: 100	市政

电					
气					
给排水					
暖通					
建筑					
结构					
会					
签					

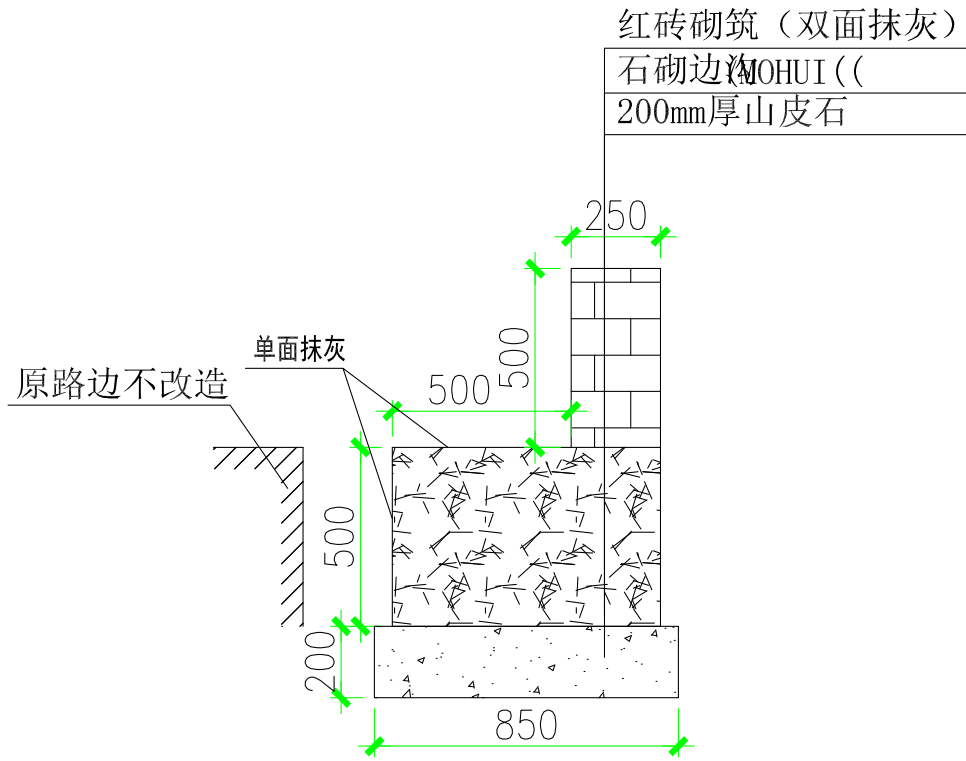


新建边沟剖面图 1:100

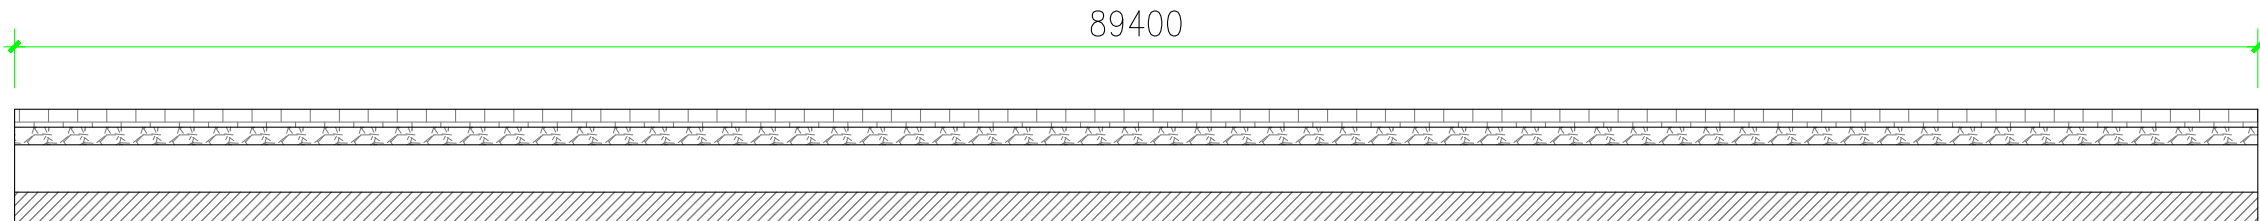

拆除边沟尺寸图 1:100

说明 Illustrate		
出图专用章 SEAL		
注册盖章 SEAL		
施工图审查盖章 SEAL		
设计单位		
审定人/日期 AUTHORIZED FOR ISSUE BY /DATE 审定人		
审核人/日期 AUDITED BY /DATE 审核人		
设计总负责人/日期 PROJECT DIRECTOR /DATE 设计总负责人		
专业负责人/日期 DISCIPLINE RESPONSIBLE BY /DATE 专业负责人		
校对/日期 CHECKED BY /DATE 校对		
设计人/日期 DESIGNED BY /DATE 设计人		
制图人/日期 DESIGNED BY /DATE 制图人		
建设单位 CLIENT 虎林市市政府		
项目名称 PROJECT 虎林市部分部队维修改造项目		
子项名称 PROJECT 武装部改造项目		
图名 DRAWING TITLE 平面图		
工程编号 JOB NO.	阶段 STATUS	施工图设计
比例 SCALE	1: 100	专业 DISCIPLINE 市政
日期 DATE	2026.07	图号 DRAWING NO.

电	气				
给	排	水			
建	筑				
结	构				
会	签				

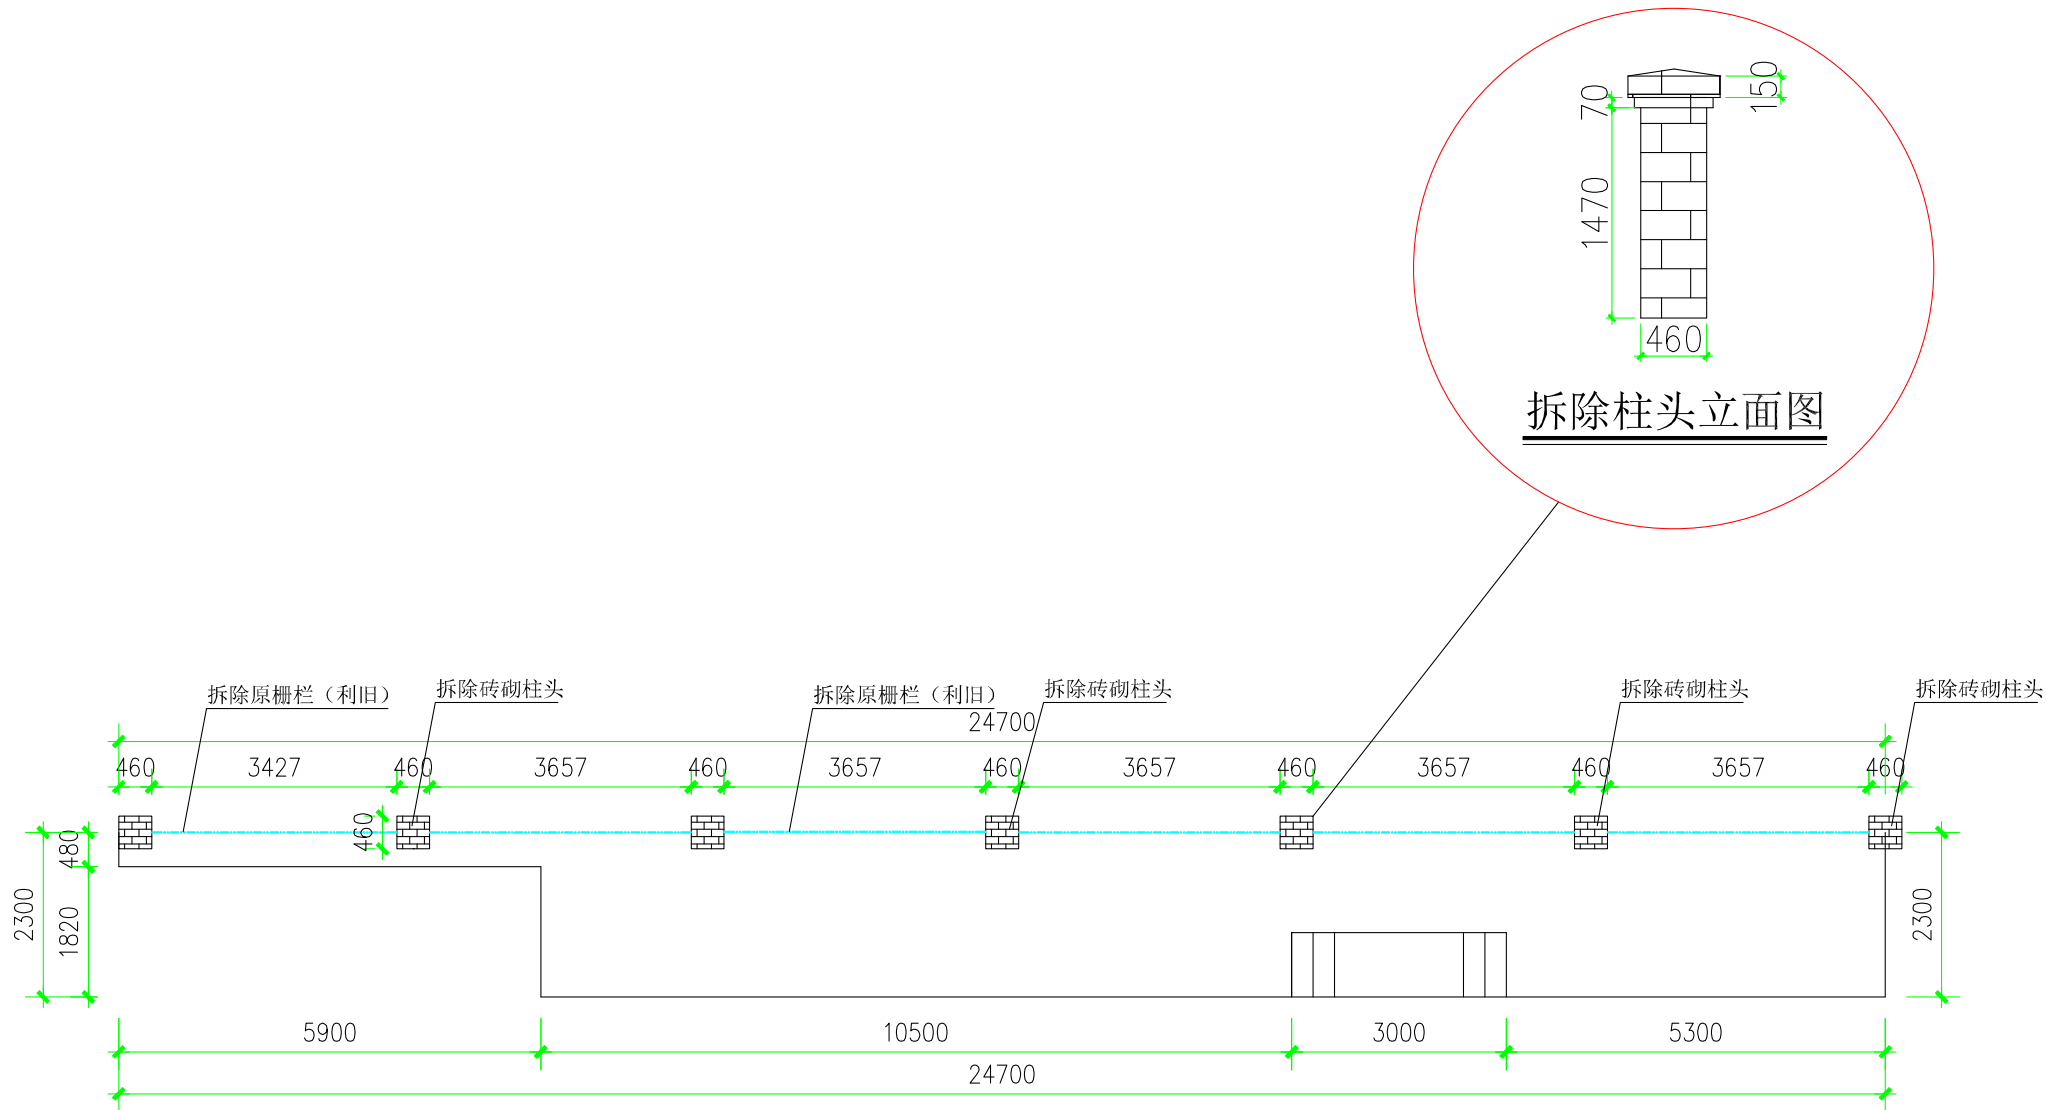


主楼北侧拆除图 1:100

- 说明：
- 拆除砖砌柱头7根。
 - 拆除栅栏21.5米，利旧安装
 - 图中单位均以mm计。

说明 Illustrate		
出图专用章 SEAL		
注册盖章 SEAL		
施工图审查盖章 SEAL		
设计单位		
审定人/日期 AUTHORIZED FOR ISSUE BY /DATE 审定人 审核人/日期 AUDITED BY /DATE 审核人 设计总负责人/日期 PROJECT DIRECTOR /DATE 设计总负责人 专业负责人/日期 DISCIPLINE RESPONSIBLE BY /DATE 专业负责人 校对/日期 CHECKED BY /DATE 校对 设计人/日期 DESIGNED BY /DATE 设计人 制图人/日期 DRAWING NO. /DATE 制图人		
建设单位 CLIENT 虎林市市政府		
项目名称 PROJECT 虎林市部分部队维修改造项目		
子项名称 PROJECT 武装部改造项目		
图名 DRAWING TITLE 主楼北侧拆除图		
工程编号 JOB NO.	阶段 STATUS	施工图设计
比例 SCALE	专业 DISCIPLINE	市政
日期 DATE	图号 DRAWING NO.	

会	建筑	给排水	电气		
计	结构	暖通			

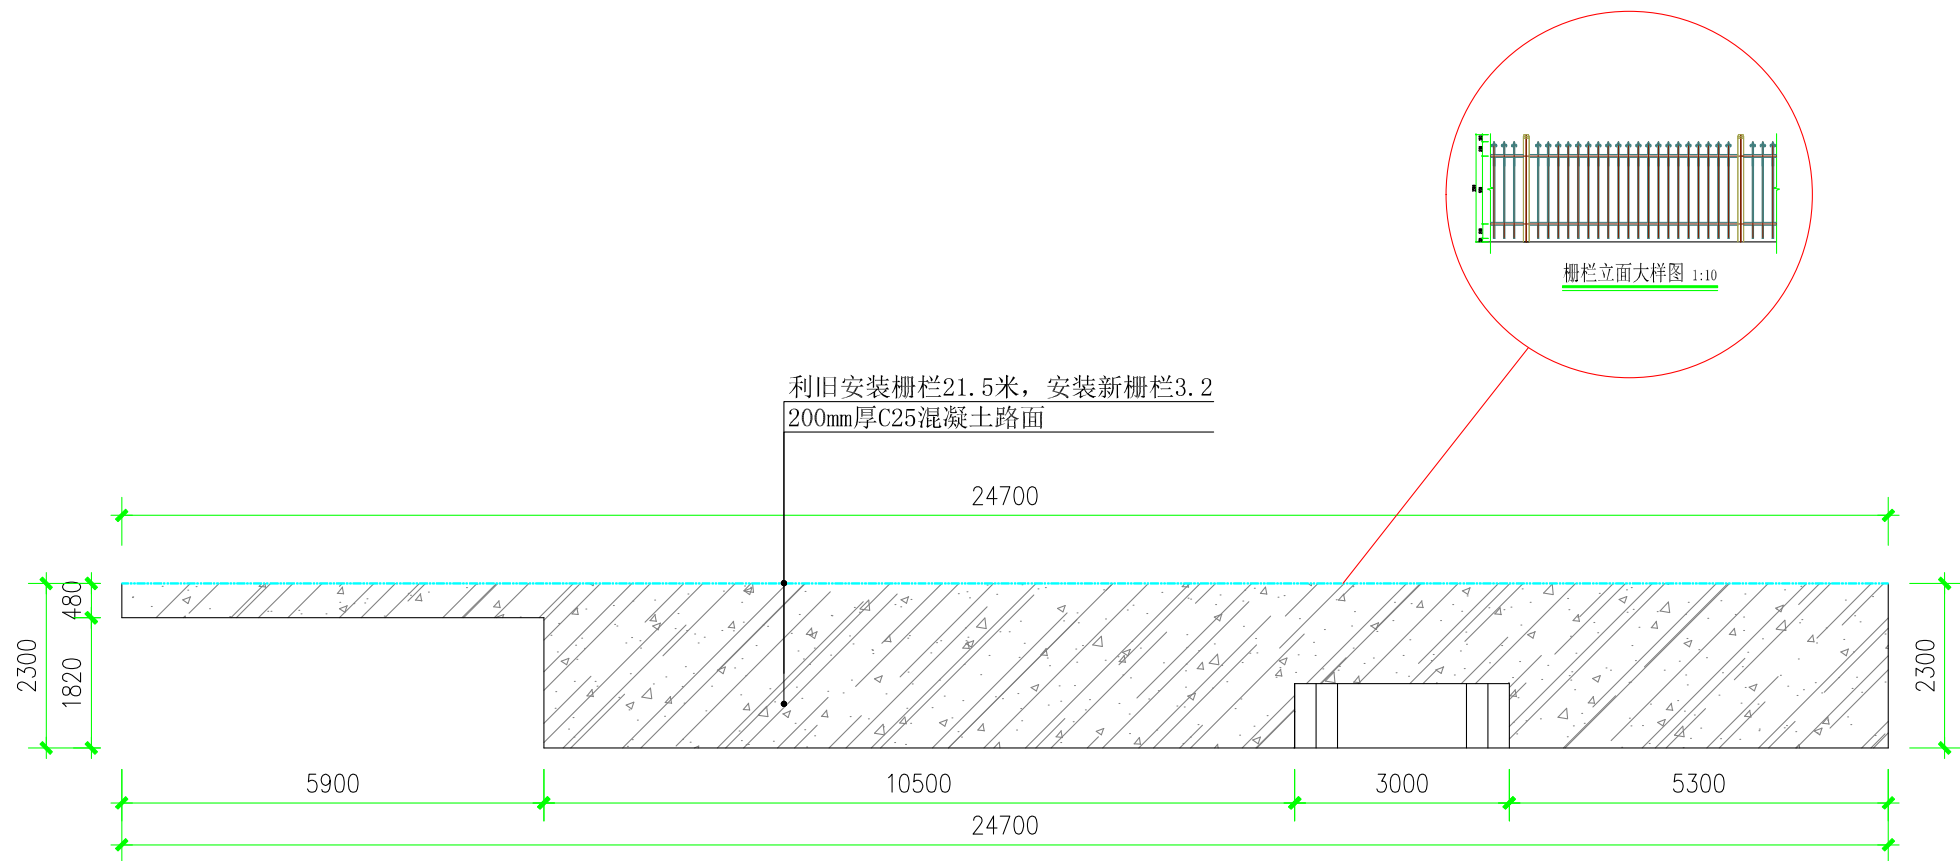


主楼北新建平面图 1:100

说明：

1. 利旧安装栅栏21.5米，新建栅栏3.2米
2. 新建200mm厚C25混凝土路面43.4m²
3. 图中单位均以mm计。

说明 illustrate		
出图专用章 SEAL		
注册盖章 SEAL		
施工图审查盖章 SEAL		
设计单位		
审定人/日期 AUTHORIZED FOR ISSUE BY /DATE 审定人		
审核人/日期 AUDITED BY /DATE 审核人		
设计总负责人/日期 PROJECT DIRECTOR /DATE 设计总负责人		
专业负责人/日期 DISCIPLINE RESPONSIBLE BY /DATE 专业负责人		
校对人/日期 CHECKED BY /DATE 校对人		
设计人/日期 DESIGNED BY /DATE 设计人		
制图人/日期 DESIGNED BY /DATE 制图人		
建设单位 CLIENT 虎林市市政府		
项目名称 PROJECT 虎林市部分部队维修改造项目		
子项名称 PROJECT 武装部改造项目		
图名 DRAWING TITLE 平面图		
工程编号 JOB NO.	阶段 STATUS	施工图设计
比例 SCALE	专业 DISCIPLINE	市政
日期 DATE	图号 DRAWING NO.	

会	建	给	电		
签	筑	排水	气		
	结	暖			
	构				

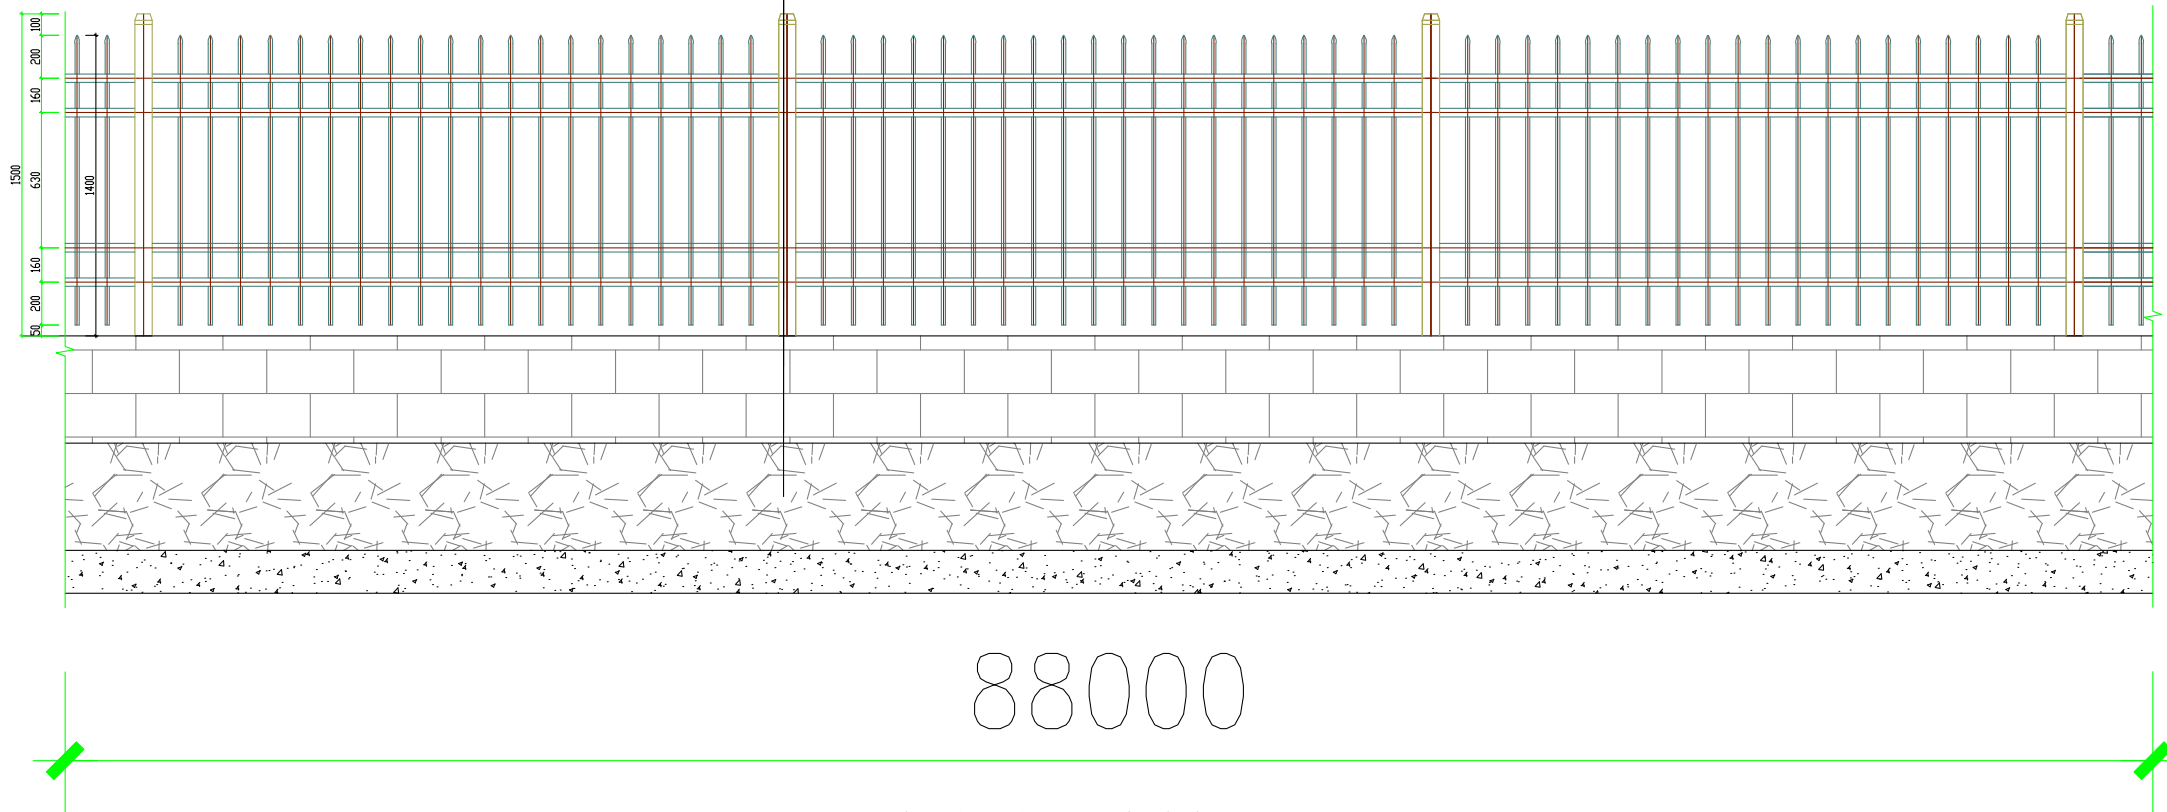


栅栏立面大样图 1:10

说明：

- 拆除原铁艺栅栏88米。
- 扶正、翻新、刷漆
- 安装原栅栏88米
- 图中单位均以mm计。

说明 Illustrate		
出图专用章 SEAL		
注册盖章 SEAL		
施工图审查盖章 SEAL		
设计单位		
审定人/日期 AUTHORIZED FOR ISSUE BY /DATE 审定人		
审核人/日期 AUDITED BY /DATE 审核人		
设计总负责人/日期 PROJECT DIRECTOR /DATE 设计总负责人		
专业负责人/日期 DISCIPLINE RESPONSIBLE BY /DATE 专业负责人		
校对/日期 CHECKED BY /DATE 校对		
设计/日期 DESIGNED BY /DATE 设计		
制图/日期 DESIGNED BY /DATE 制图		
建设单位 CLIENT 虎林市市政府		
项目名称 PROJECT 虎林市部分部队维修改造项目		
子项名称 PROJECT 武装部改造项目		
图名 DRAWING TITLE 栅栏立面大样图		
工程编号 JOB NO.	阶段 STATUS	施工图设计
比例 SCALE	专业 DISCIPLINE	市政
日期 DATE	图号 DRAWING NO.	


会	建筑		给排水		电气		
签	结构		暖通				

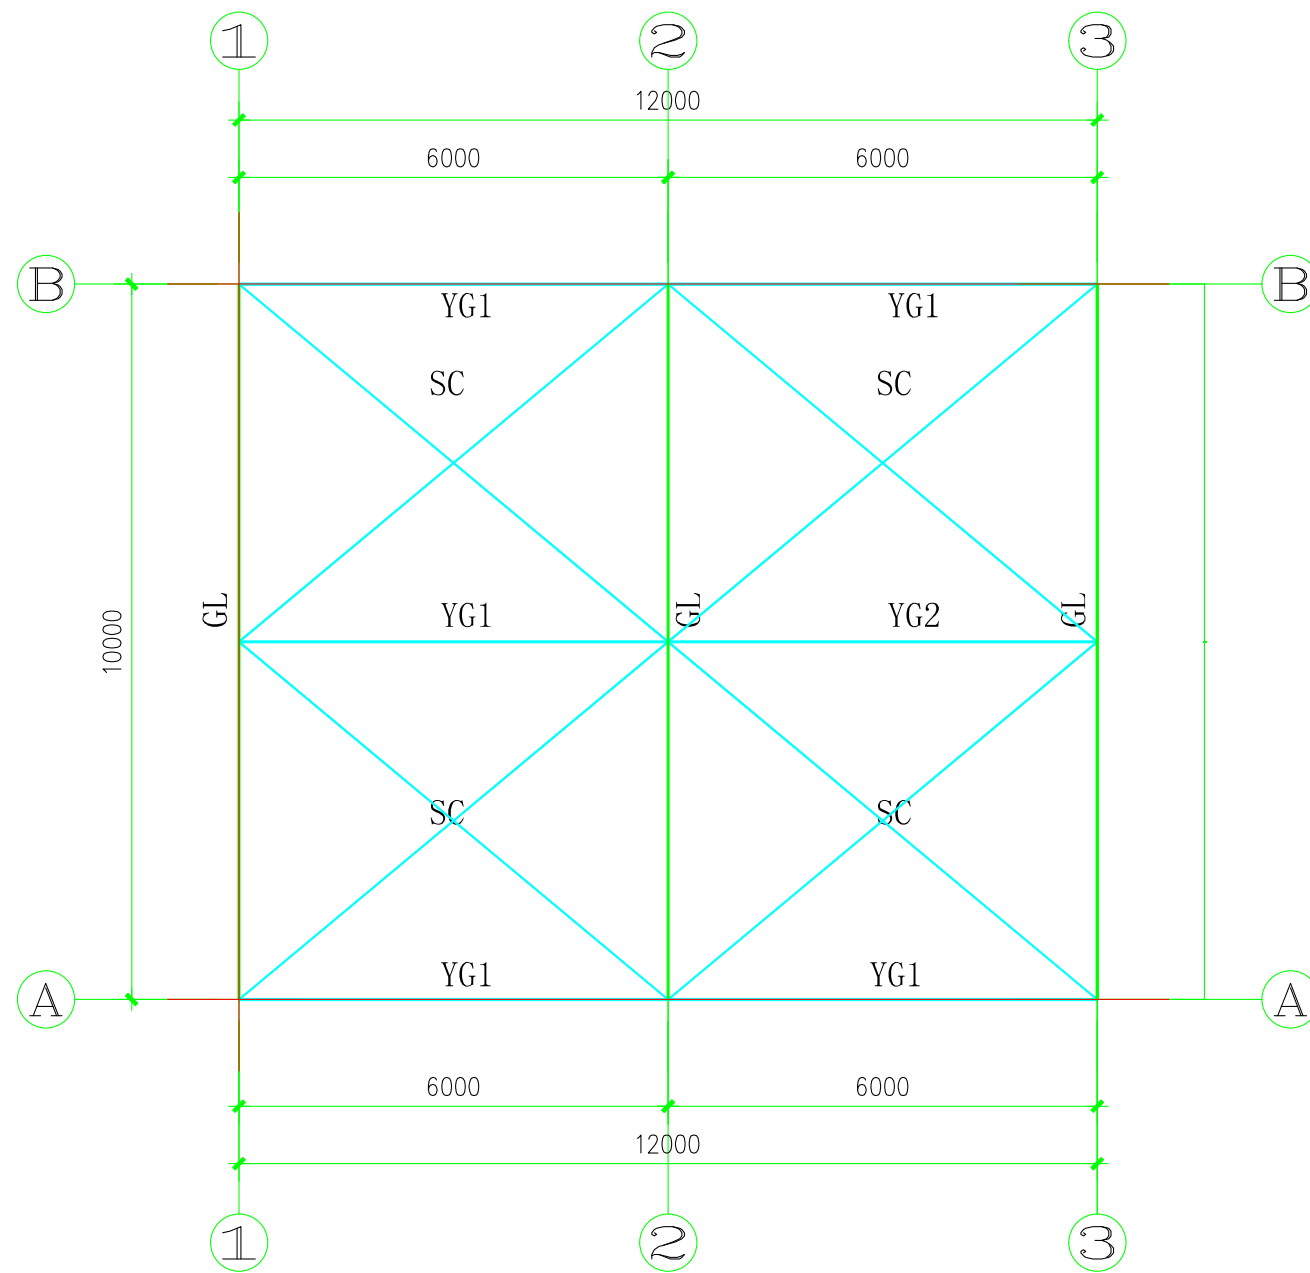


屋面支撑布置图
1:100

说明 Illustrate			
出图专用章 SEAL			
注册盖章 SEAL			
施工图审查盖章 SEAL			
设计单位			
审定人/日期 AUTHORIZED FOR ISSUE BY /DATE 审定人			
审核人/日期 AUDITED BY /DATE 审核人			
设计总负责人/日期 PROJECT DIRECTOR /DATE 设计总负责人			
专业负责人/日期 DISCIPLINE RESPONSIBLE BY /DATE 专业负责人			
校对人/日期 CHECKED BY /DATE 校对人			
设计人/日期 DESIGNED BY /DATE 设计人			
制图人/日期 DESIGNED BY /DATE 制图人			
建设单位 CLIENT 虎林市市政府			
项目名称PROJECT 虎林市部分部队维修改造项目			
子项名称PROJECT 武装部改造项目			
图名DRAWING TITLE 地脚基础螺栓图			
工程编号 JOB NO.	阶段 STATUS	施工图设计	
比例 SCALE	专业 DISCIPLINE		市政
日期 DATE	图号 DRAWING NO.		

		电			
		给排水			
			暖通		
		建			
		筑			
		结			
		构			
会					
签					

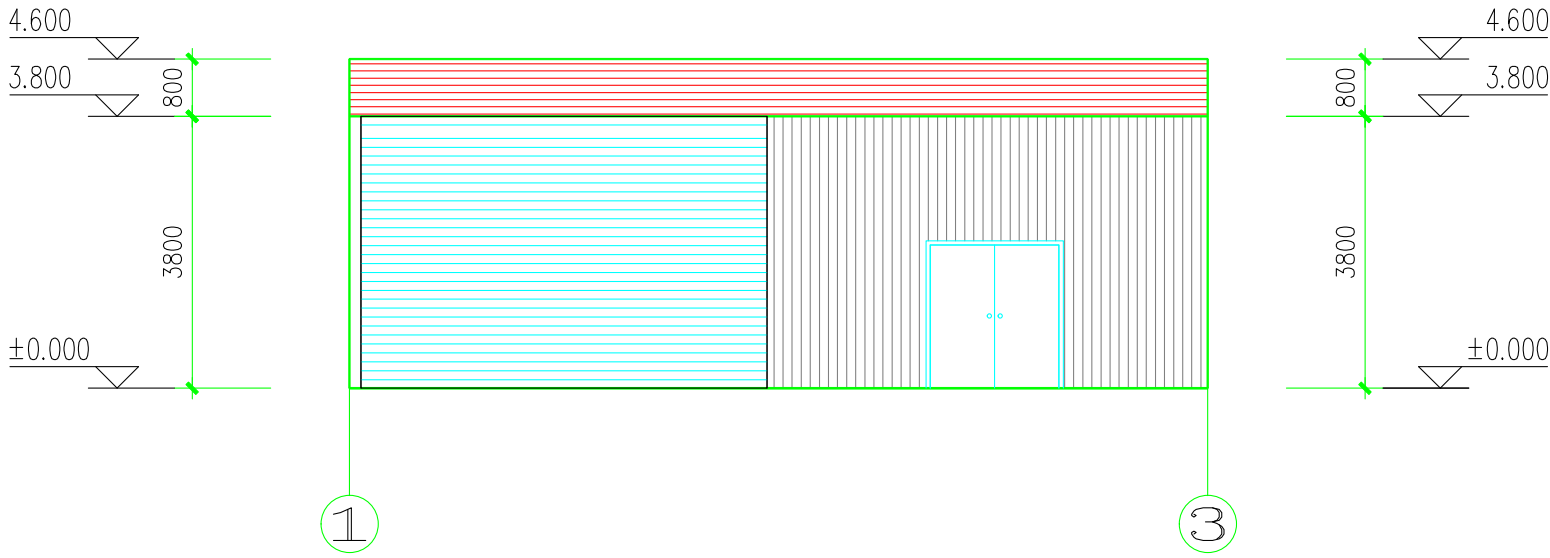



1-3轴立面图
1:100

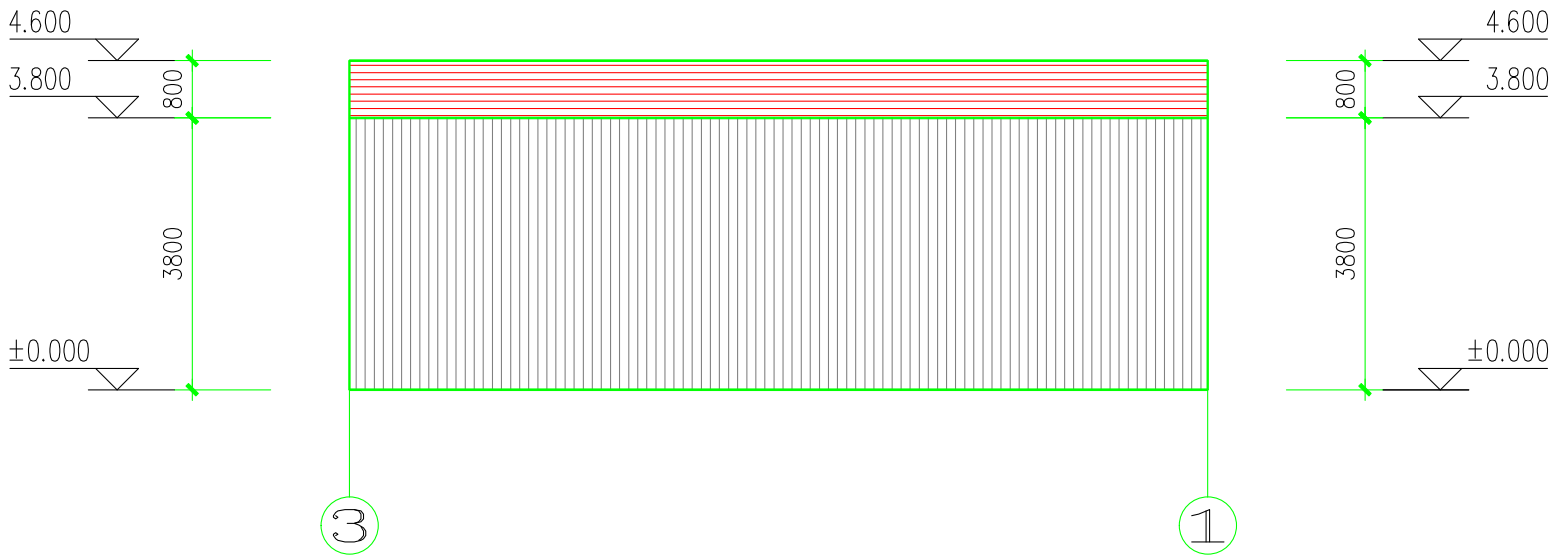

3-1轴立面图
1:100



说明 illustrate		
出图专用章 SEAL		
注册盖章 SEAL		
施工图审核盖章 SEAL		
设计单位		
审定人/日期 AUTHORIZED FOR ISSUE BY /DATE 审定人		
审核人/日期 AUDITED BY /DATE 审核人		
设计总负责人/日期 PROJECT DIRECTOR /DATE 设计总负责人		
专业负责人/日期 DISCIPLINE RESPONSIBLE BY /DATE 专业负责人		
校对/日期 CHECKED BY /DATE 校对		
设计人/日期 DESIGNED BY /DATE 设计人		
制图人/日期 DESIGNED BY /DATE 制图人		
建设单位 CLIENT 虎林市人民政府		
项目名称 PROJECT 虎林市部分部队维修改造项目		
子项名称 PROJECT 武装部改造项目		
图名 DRAWING TITLE 轴立面图		
工程编号 JOB NO.	阶段 STATUS	施工图设计
比例 SCALE	1:100	专业 DISCIPLINE 市政
日期 DATE	2026.07	图号 DRAWING NO.

会	建	给						
搭	构	通						

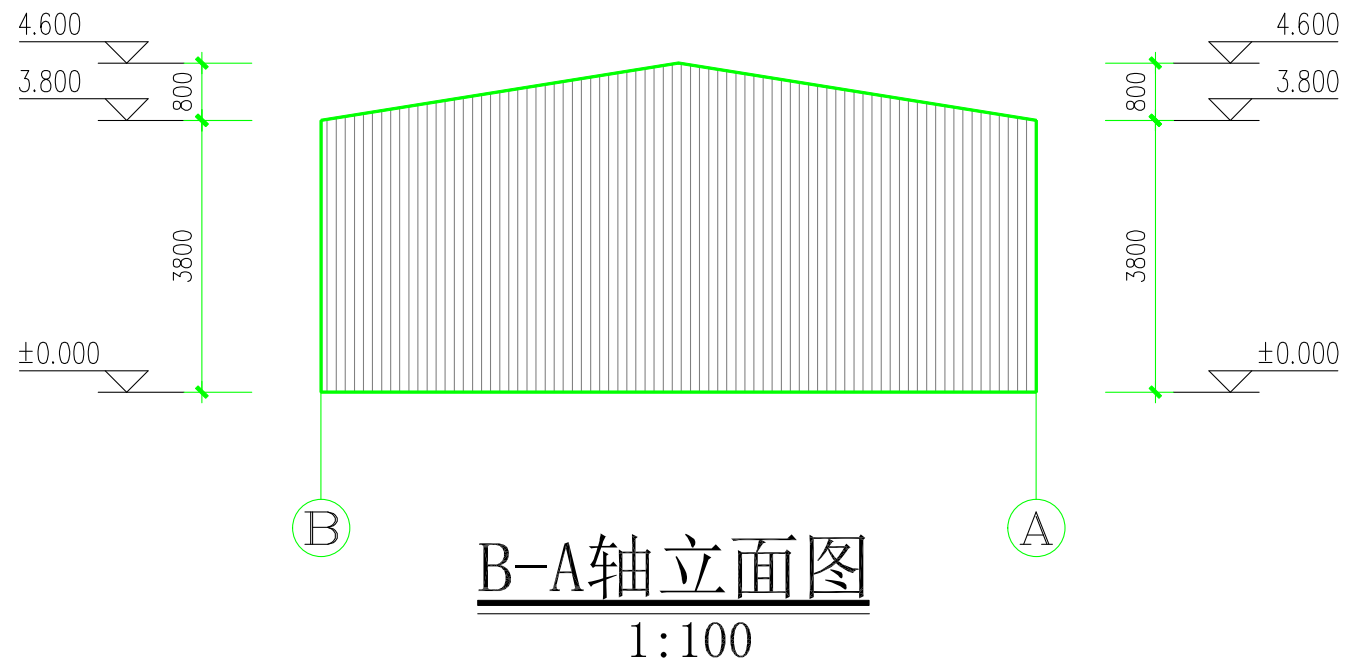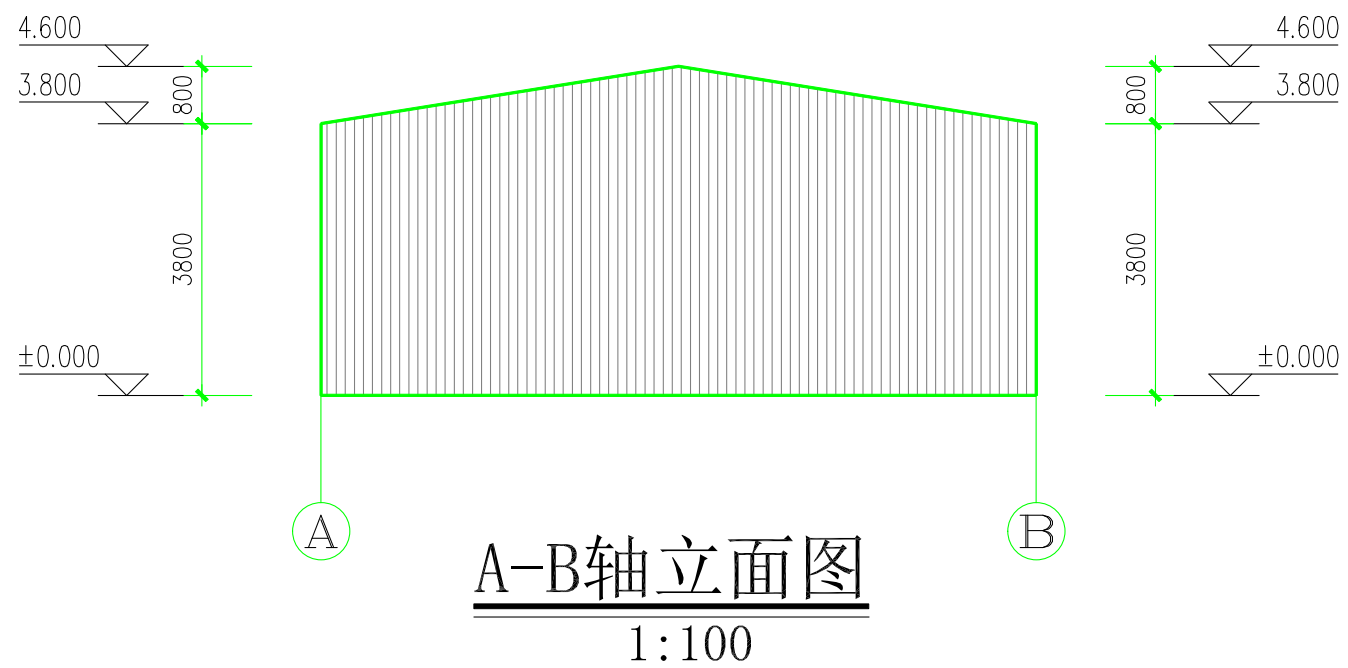

说明 illustrate		
出图专用章 SEAL		
注册盖章 SEAL		
施工图审查盖章 SEAL		
设计单位		
审定人/日期 AUTHORIZED FOR ISSUE BY /DATE 审定人		
审核人/日期 AUDITED BY /DATE 审核人		
设计总负责人/日期 PROJECT DIRECTOR /DATE 设计总负责人		
专业负责人/日期 DISCIPLINE RESPONSIBLE BY /DATE 专业负责人		
校对人/日期 CHECKED BY /DATE 校对人		
设计人/日期 DESIGNED BY /DATE 设计人		
制图人/日期 DESIGNED BY /DATE 制图人		
建设单位 CLIENT		
虎林市市政府		
项目名称 PROJECT		
虎林市部分部队维修改造项目		
子项名称 PROJECT		
武装部改造项目		
图名 DRAWING TITLE		
轴立面图		
工程编号 JOB NO.	阶段 STATUS	施工图设计
比例 SCALE	专业 DISCIPLINE	
日期 DATE	图号 DRAWING NO.	
1: 100	市政	
2026.07		



电	气				
给	排	水			
建	筑				
结	构				
会	签				

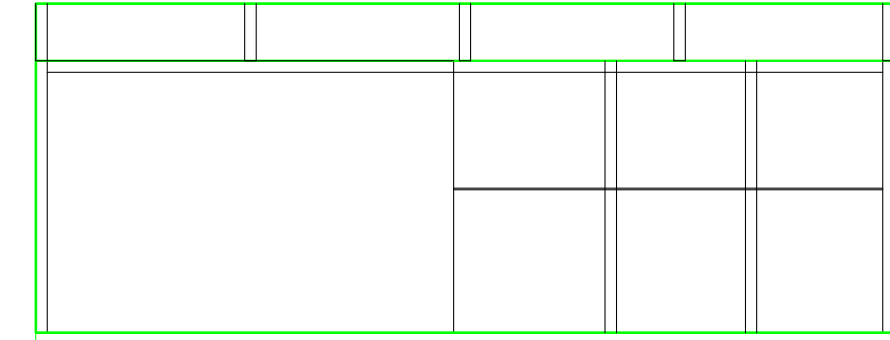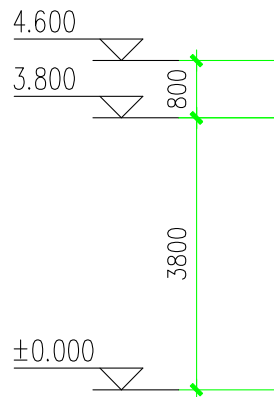

1

3

1-3轴檩条布置图
1:100

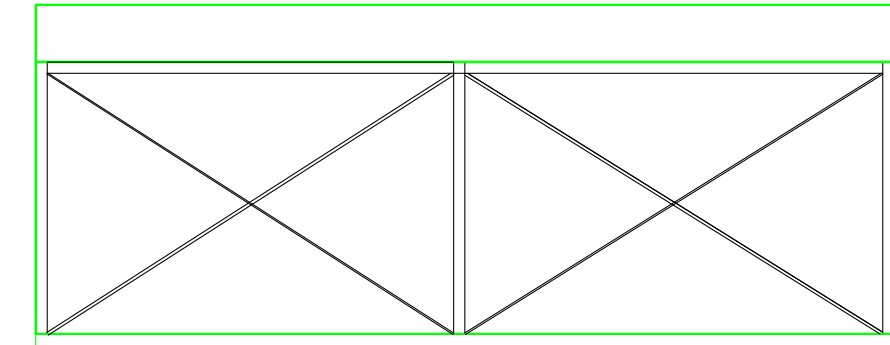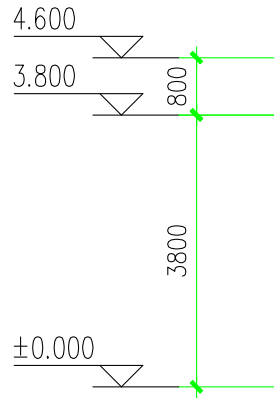


3

1

3-1轴檩条布置图
1:100


说明 illustrate		
出图专用章 SEAL		
注册盖章 SEAL		
施工图审核盖章 SEAL		
设计单位		
审定人/日期 AUTHORIZED FOR ISSUE BY /DATE 审定人		
审核人/日期 AUDITED BY /DATE 审核人		
设计总负责人/日期 PROJECT DIRECTOR /DATE 设计总负责人		
专业负责人/日期 DISCIPLINE RESPONSIBLE BY /DATE 专业负责人		
校对/日期 CHECKED BY /DATE 校对		
设计/日期 DESIGNED BY /DATE 设计		
制图/日期 DESIGNED BY /DATE 制图人		
建设单位 CLIENT 虎林市市政府		
项目名称 PROJECT 虎林市部分部队维修改造项目		
子项名称 PROJECT 武装部改造项目		
图名 DRAWING TITLE 轴檩条布置图		
工程编号 JOB NO.	阶段 STATUS	施工图设计
比例 SCALE	1:100	专业 DISCIPLINE 市政
日期 DATE	2026.07	图号 DRAWING NO.

电	气				
给	排	水			
建	筑				
结	构				
会	签				

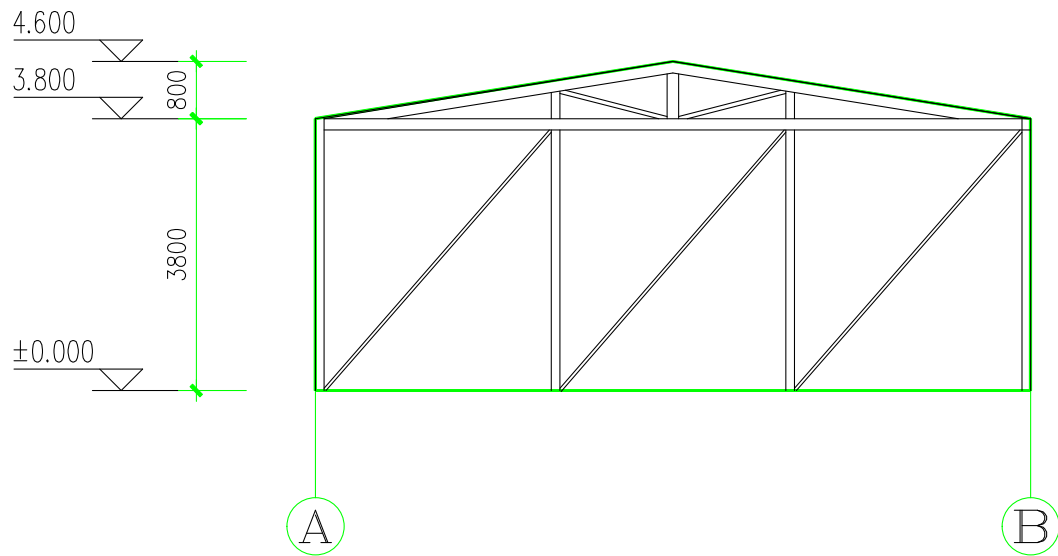

A-B轴檩条布置图

1:100

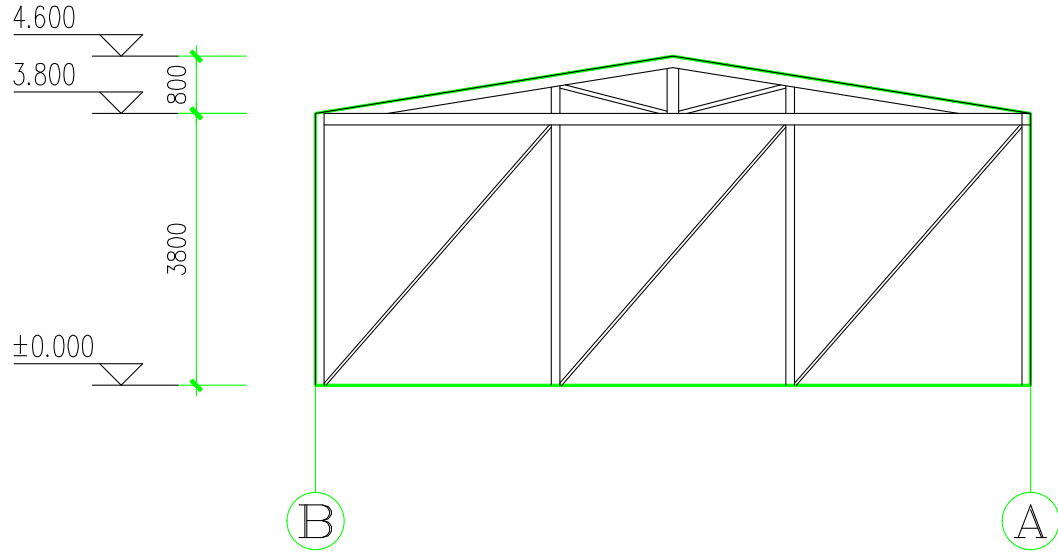


B-A轴檩条布置图

1:100

说明 Illustrate		
出图专用章 SEAL		
注册盖章 SEAL		
施工图审核盖章 SEAL		
设计单位		
审定人/日期 AUTHORIZED FOR ISSUE BY /DATE 审定人		
审核人/日期 AUDITED BY /DATE 审核人		
设计总负责人/日期 PROJECT DIRECTOR /DATE 设计总负责人		
专业负责人/日期 DISCIPLINE RESPONSIBLE BY /DATE 专业负责人		
校对人/日期 CHECKED BY /DATE 校对人		
设计人/日期 DESIGNED BY /DATE 设计人		
制图人/日期 DESIGNED BY /DATE 制图人		
建设单位 CLIENT 虎林市市政府		
项目名称 PROJECT 虎林市部分部队维修改造项目		
子项名称 PROJECT 武装部改造项目		
图名 DRAWING TITLE 轴檩条布置图		
工程编号 JOB NO.	阶段 STATUS	施工图设计
比例 SCALE	1:100	专业 DISCIPLINE 市政
日期 DATE	2026.07	图号 DRAWING NO.


会	建	给						
搭	构	通						

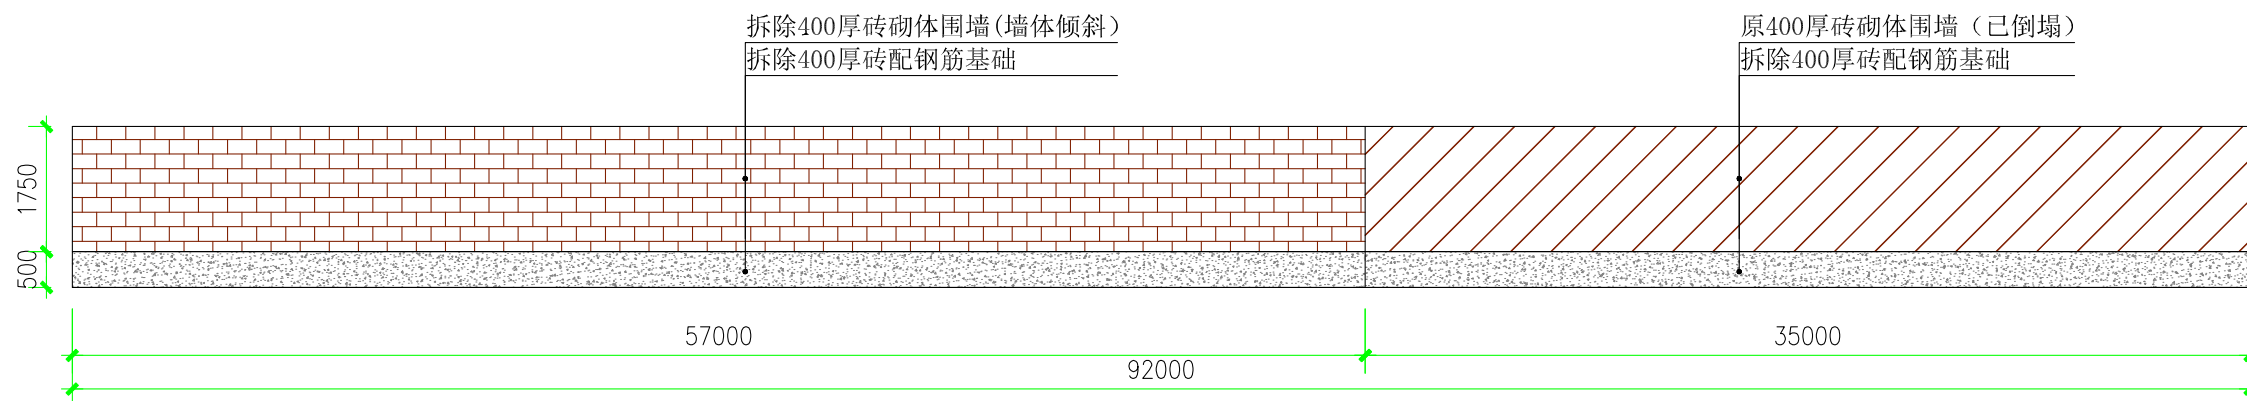


弹药库围墙拆除图

说明 illustrate		
出图专用章 SEAL		
注册盖章 SEAL		
施工图审查盖章 SEAL		
设计单位		
审核人/日期 AUTHORIZED FOR ISSUE BY /DATE 审定人		
审核人/日期 AUDITED BY /DATE 审核人		
设计总负责人/日期 PROJECT DIRECTOR /DATE 设计总负责人		
专业负责人/日期 DISCIPLINE RESPONSIBLE BY /DATE 专业负责人		
校对人/日期 CHECKED BY /DATE 校对人		
设计人/日期 DESIGNED BY /DATE 设计人		
制图人/日期 DRAWING BY /DATE 制图人		
建设单位 CLIENT 虎林市市政府		
项目名称 PROJECT 虎林市部分部队维修改造项目		
子项名称 PROJECT 武装部改造项目		
图名 DRAWING TITLE 主楼北侧拆除图		
工程编号 JOB NO.	阶良 STATUS	施工图设计
比例 SCALE	专业 DISCIPLINE	市政
日期 DATE	图号 DRAWING NO.	

会	建	给						
搭	构	通						

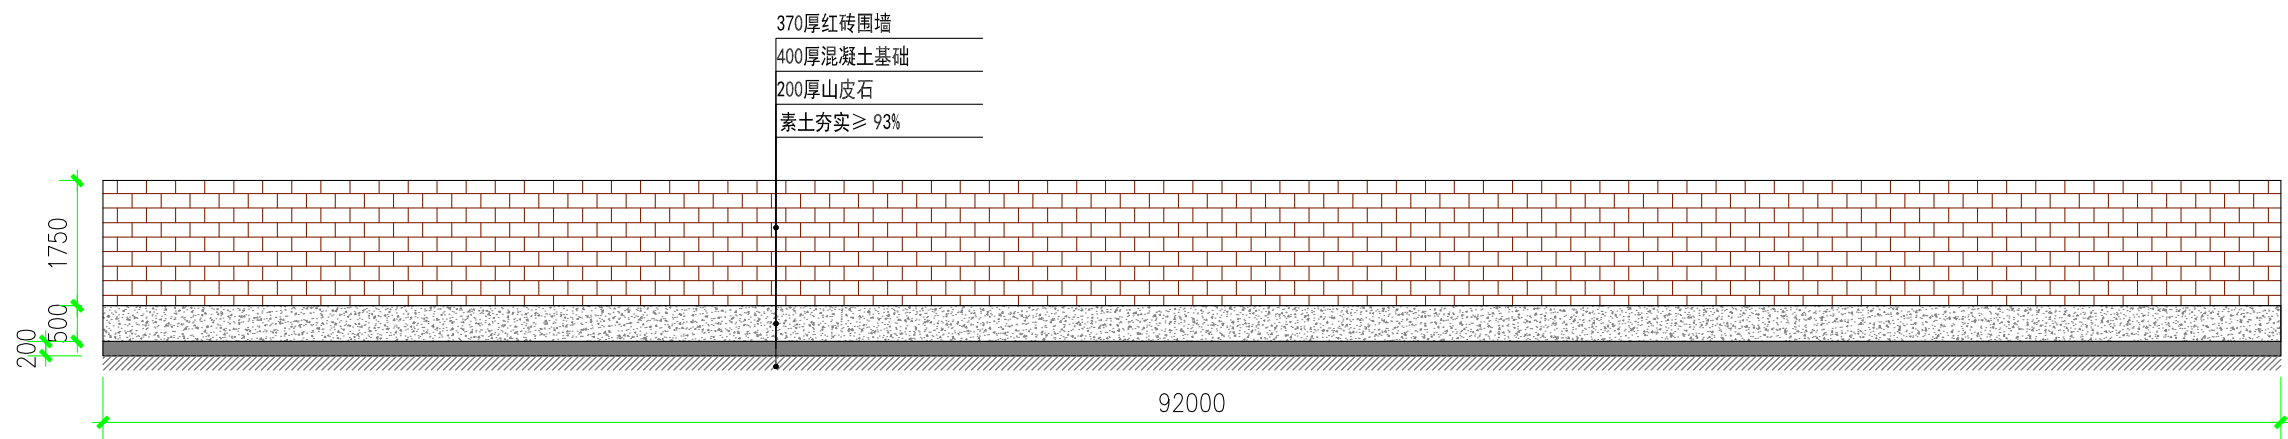

弹药库围墙新建图

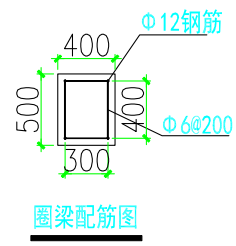


说明 illustrate		
出图专用章 SEAL		
注册盖章 SEAL		
施工图审查盖章 SEAL		
设计单位		
审定人/日期 AUTHORIZED FOR ISSUE BY /DATE 审定人		
审核人/日期 AUDITED BY /DATE 审核人		
设计总负责人/日期 PROJECT DIRECTOR /DATE 设计总负责人		
专业负责人/日期 DISCIPLINE RESPONSIBLE BY /DATE 专业负责人		
校对人/日期 CHECKED BY /DATE 校对人		
设计人/日期 DESIGNED BY /DATE 设计人		
制图人/日期 DRAWING BY /DATE 制图人		
建设单位 CLIENT 虎林市市政府		
项目名称 PROJECT 虎林市部分部队维修改造项目		
子项名称 PROJECT 武装部改造项目		
图名 DRAWING TITLE 主楼北侧拆除图		
工程编号 JOB NO.	阶段 STATUS	施工图设计
比例 SCALE	专业 DISCIPLINE	市政
日期 DATE	图号 DRAWING NO.	

武警部队改造项目


施工图

2026. 07

电	气				
给	排	水			
建	筑				
结	构				
会	签				

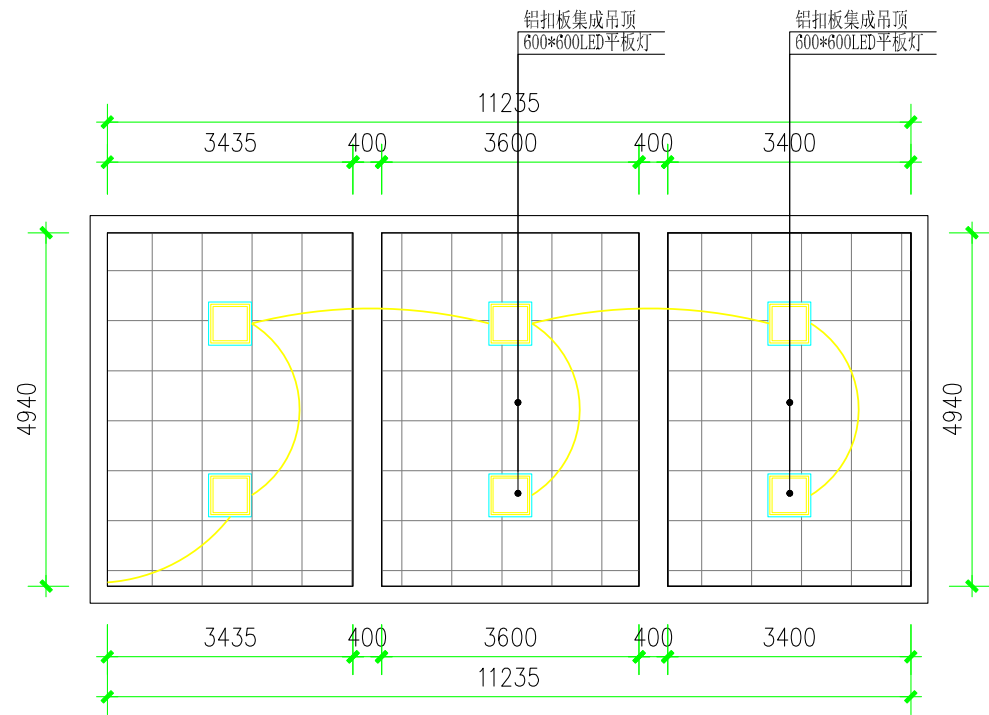

一层寝室顶面图 1:100

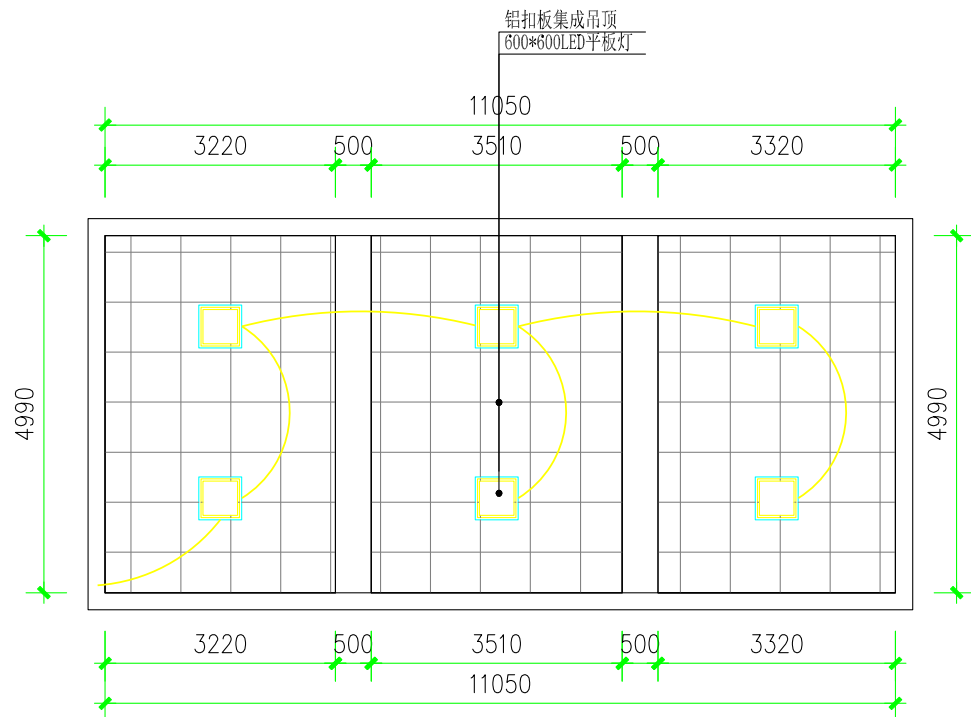


二层寝室1顶面图 1:100


说明:

1. 本图尺寸均以mm计。
2. 一层寝室装集成吊顶51.6㎡，二层寝室1装集成吊顶50.1㎡。
3. 安装600*600LED平板灯12套。

说明 illustrate		
出图专用章 SEAL		
注册盖章 SEAL		
施工图审查盖章 SEAL		
设计单位		
审定人/日期 AUTHORIZED FOR ISSUE BY /DATE 审定人		
审核人/日期 AUDITED BY /DATE 审核人		
设计总负责人/日期 PROJECT DIRECTOR /DATE 设计总负责人		
专业负责人/日期 DISCIPLINE RESPONSIBLE BY /DATE 专业负责人		
校对人/日期 CHECKED BY /DATE 校对人		
设计人/日期 DESIGNED BY /DATE 设计人		
制图人/日期 DESIGNED BY /DATE 制图人		
建设单位 CLIENT 虎林市市政府		
项目名称 PROJECT 虎林市部分部队维修改造项目		
子项名称 PROJECT 武警部队改造项目		
图名 DRAWING TITLE 平面图		
工程编号 JOB NO.	阶段 STATUS	施工图设计
比例 SCALE	专业 DISCIPLINE	市政
日期 DATE	图号 DRAWING NO.	

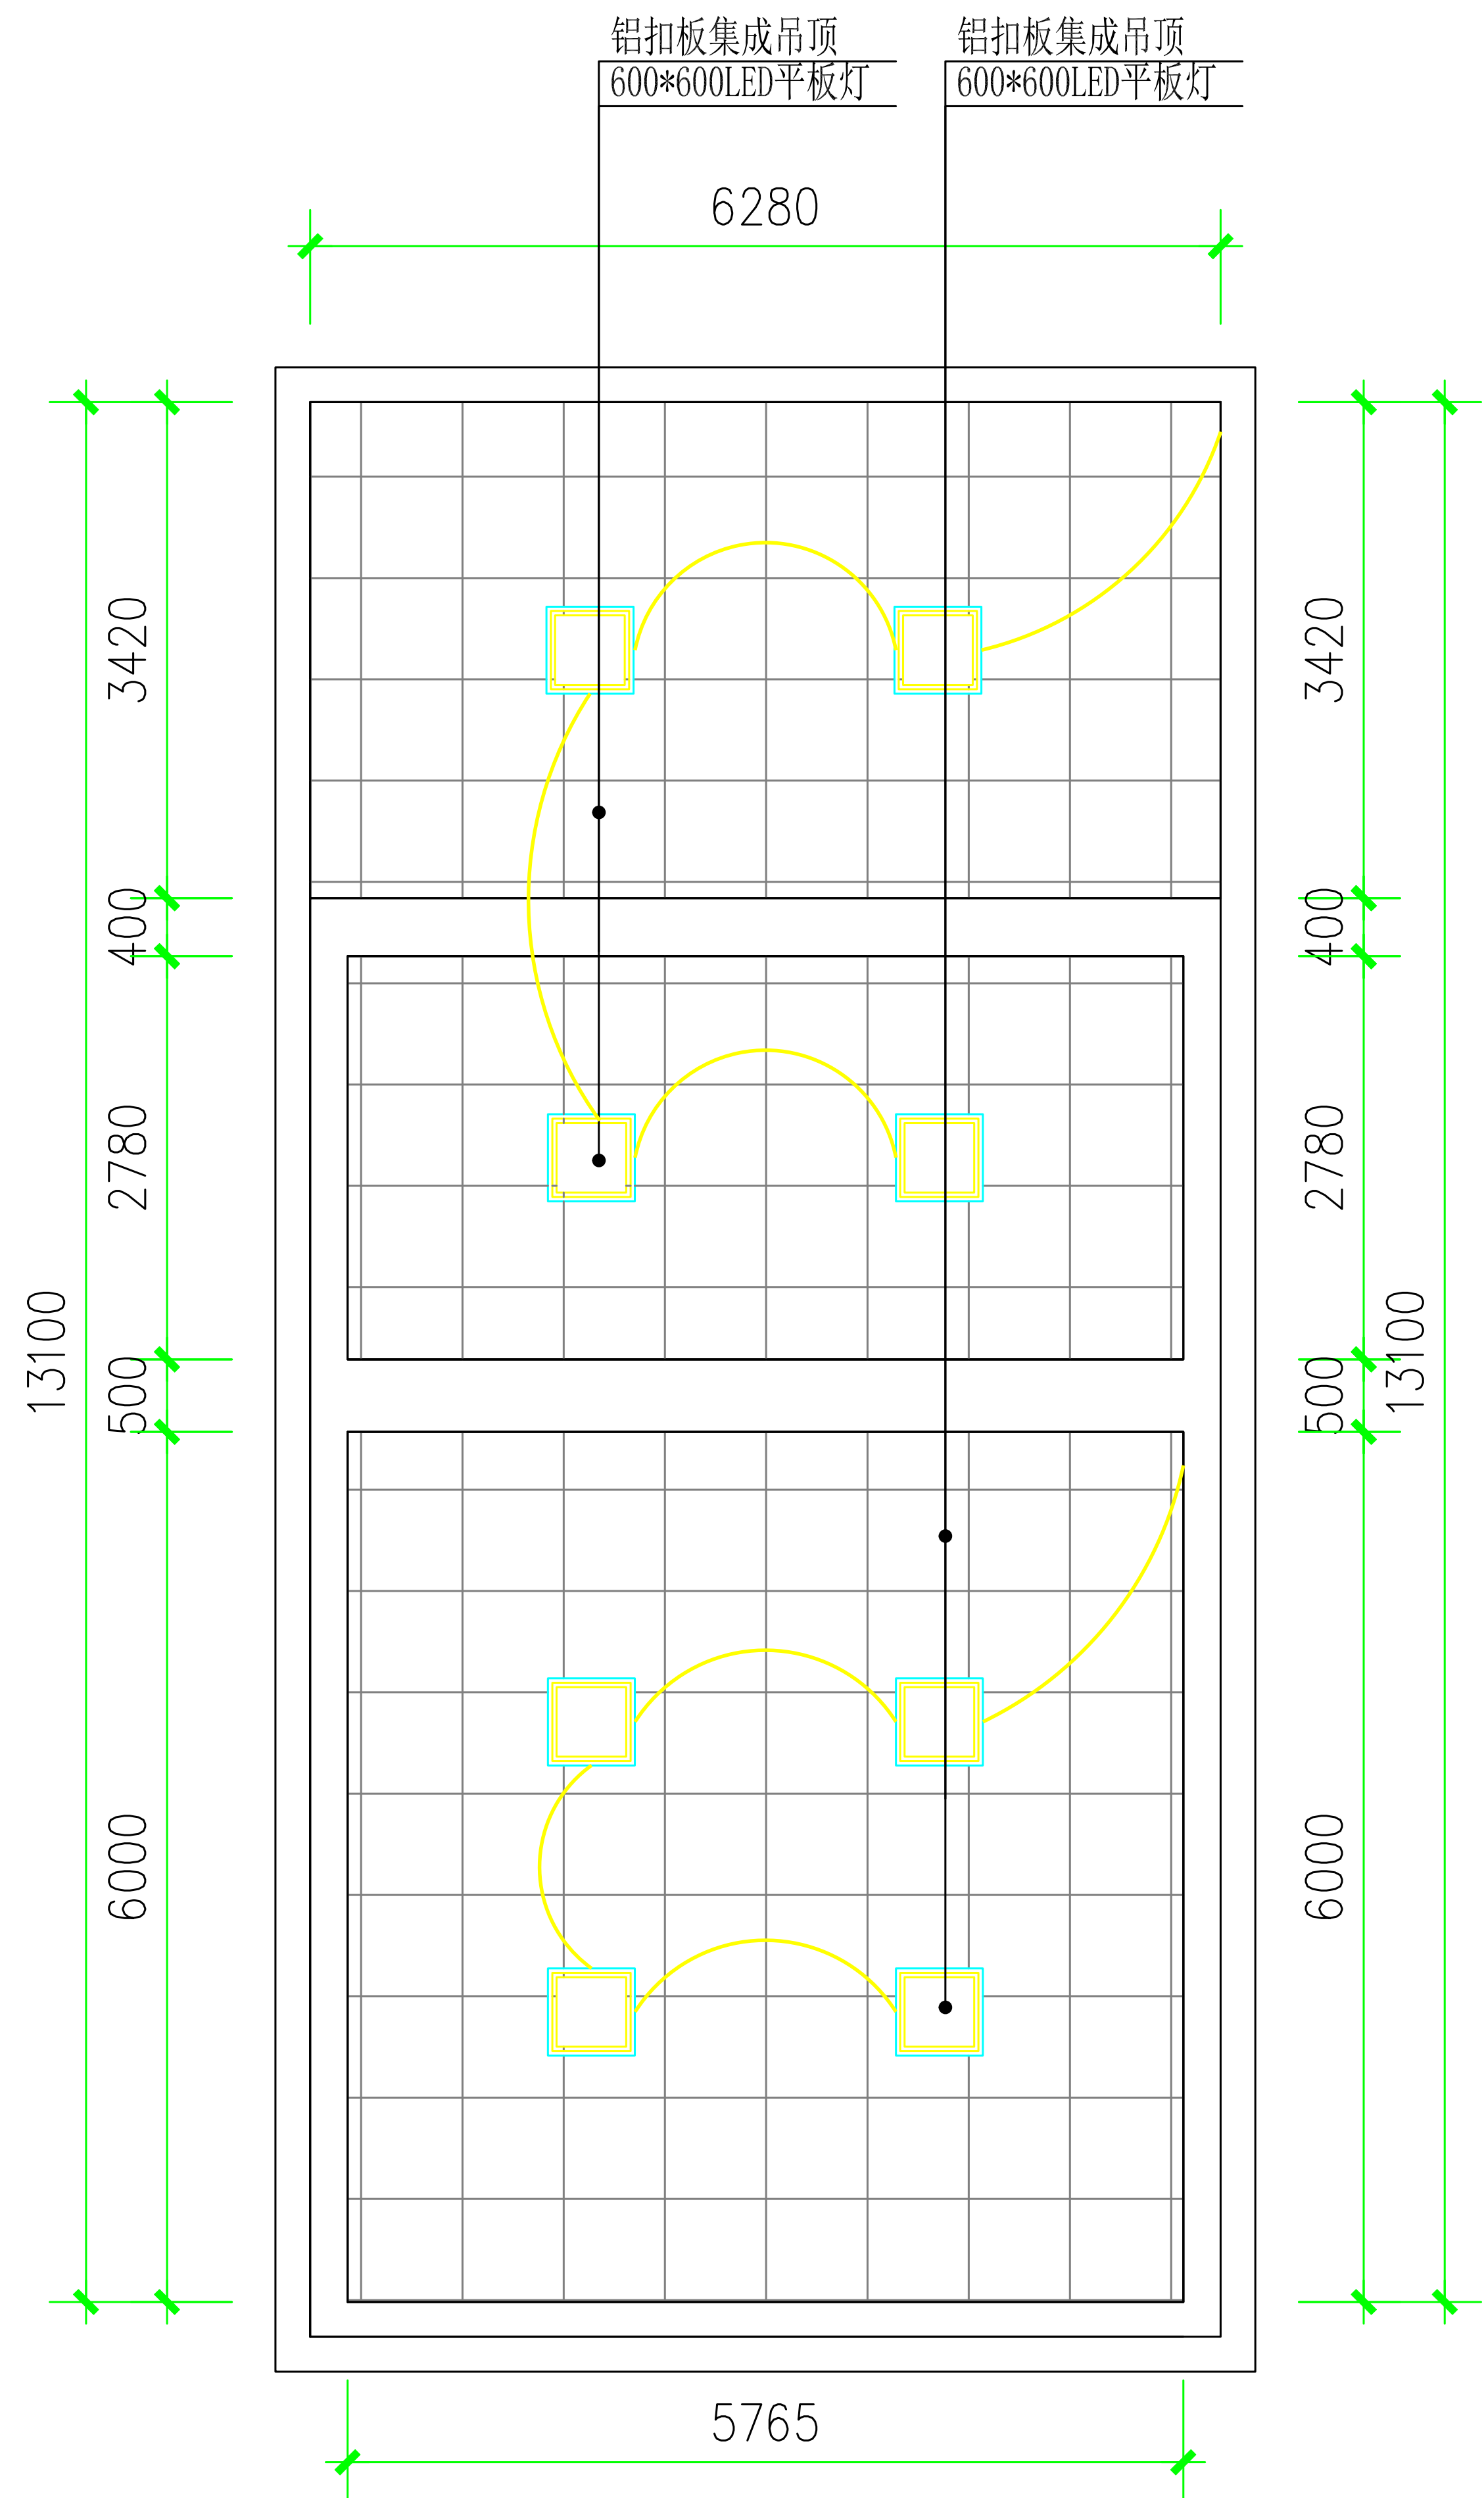

二层寝室2顶面图 1:100

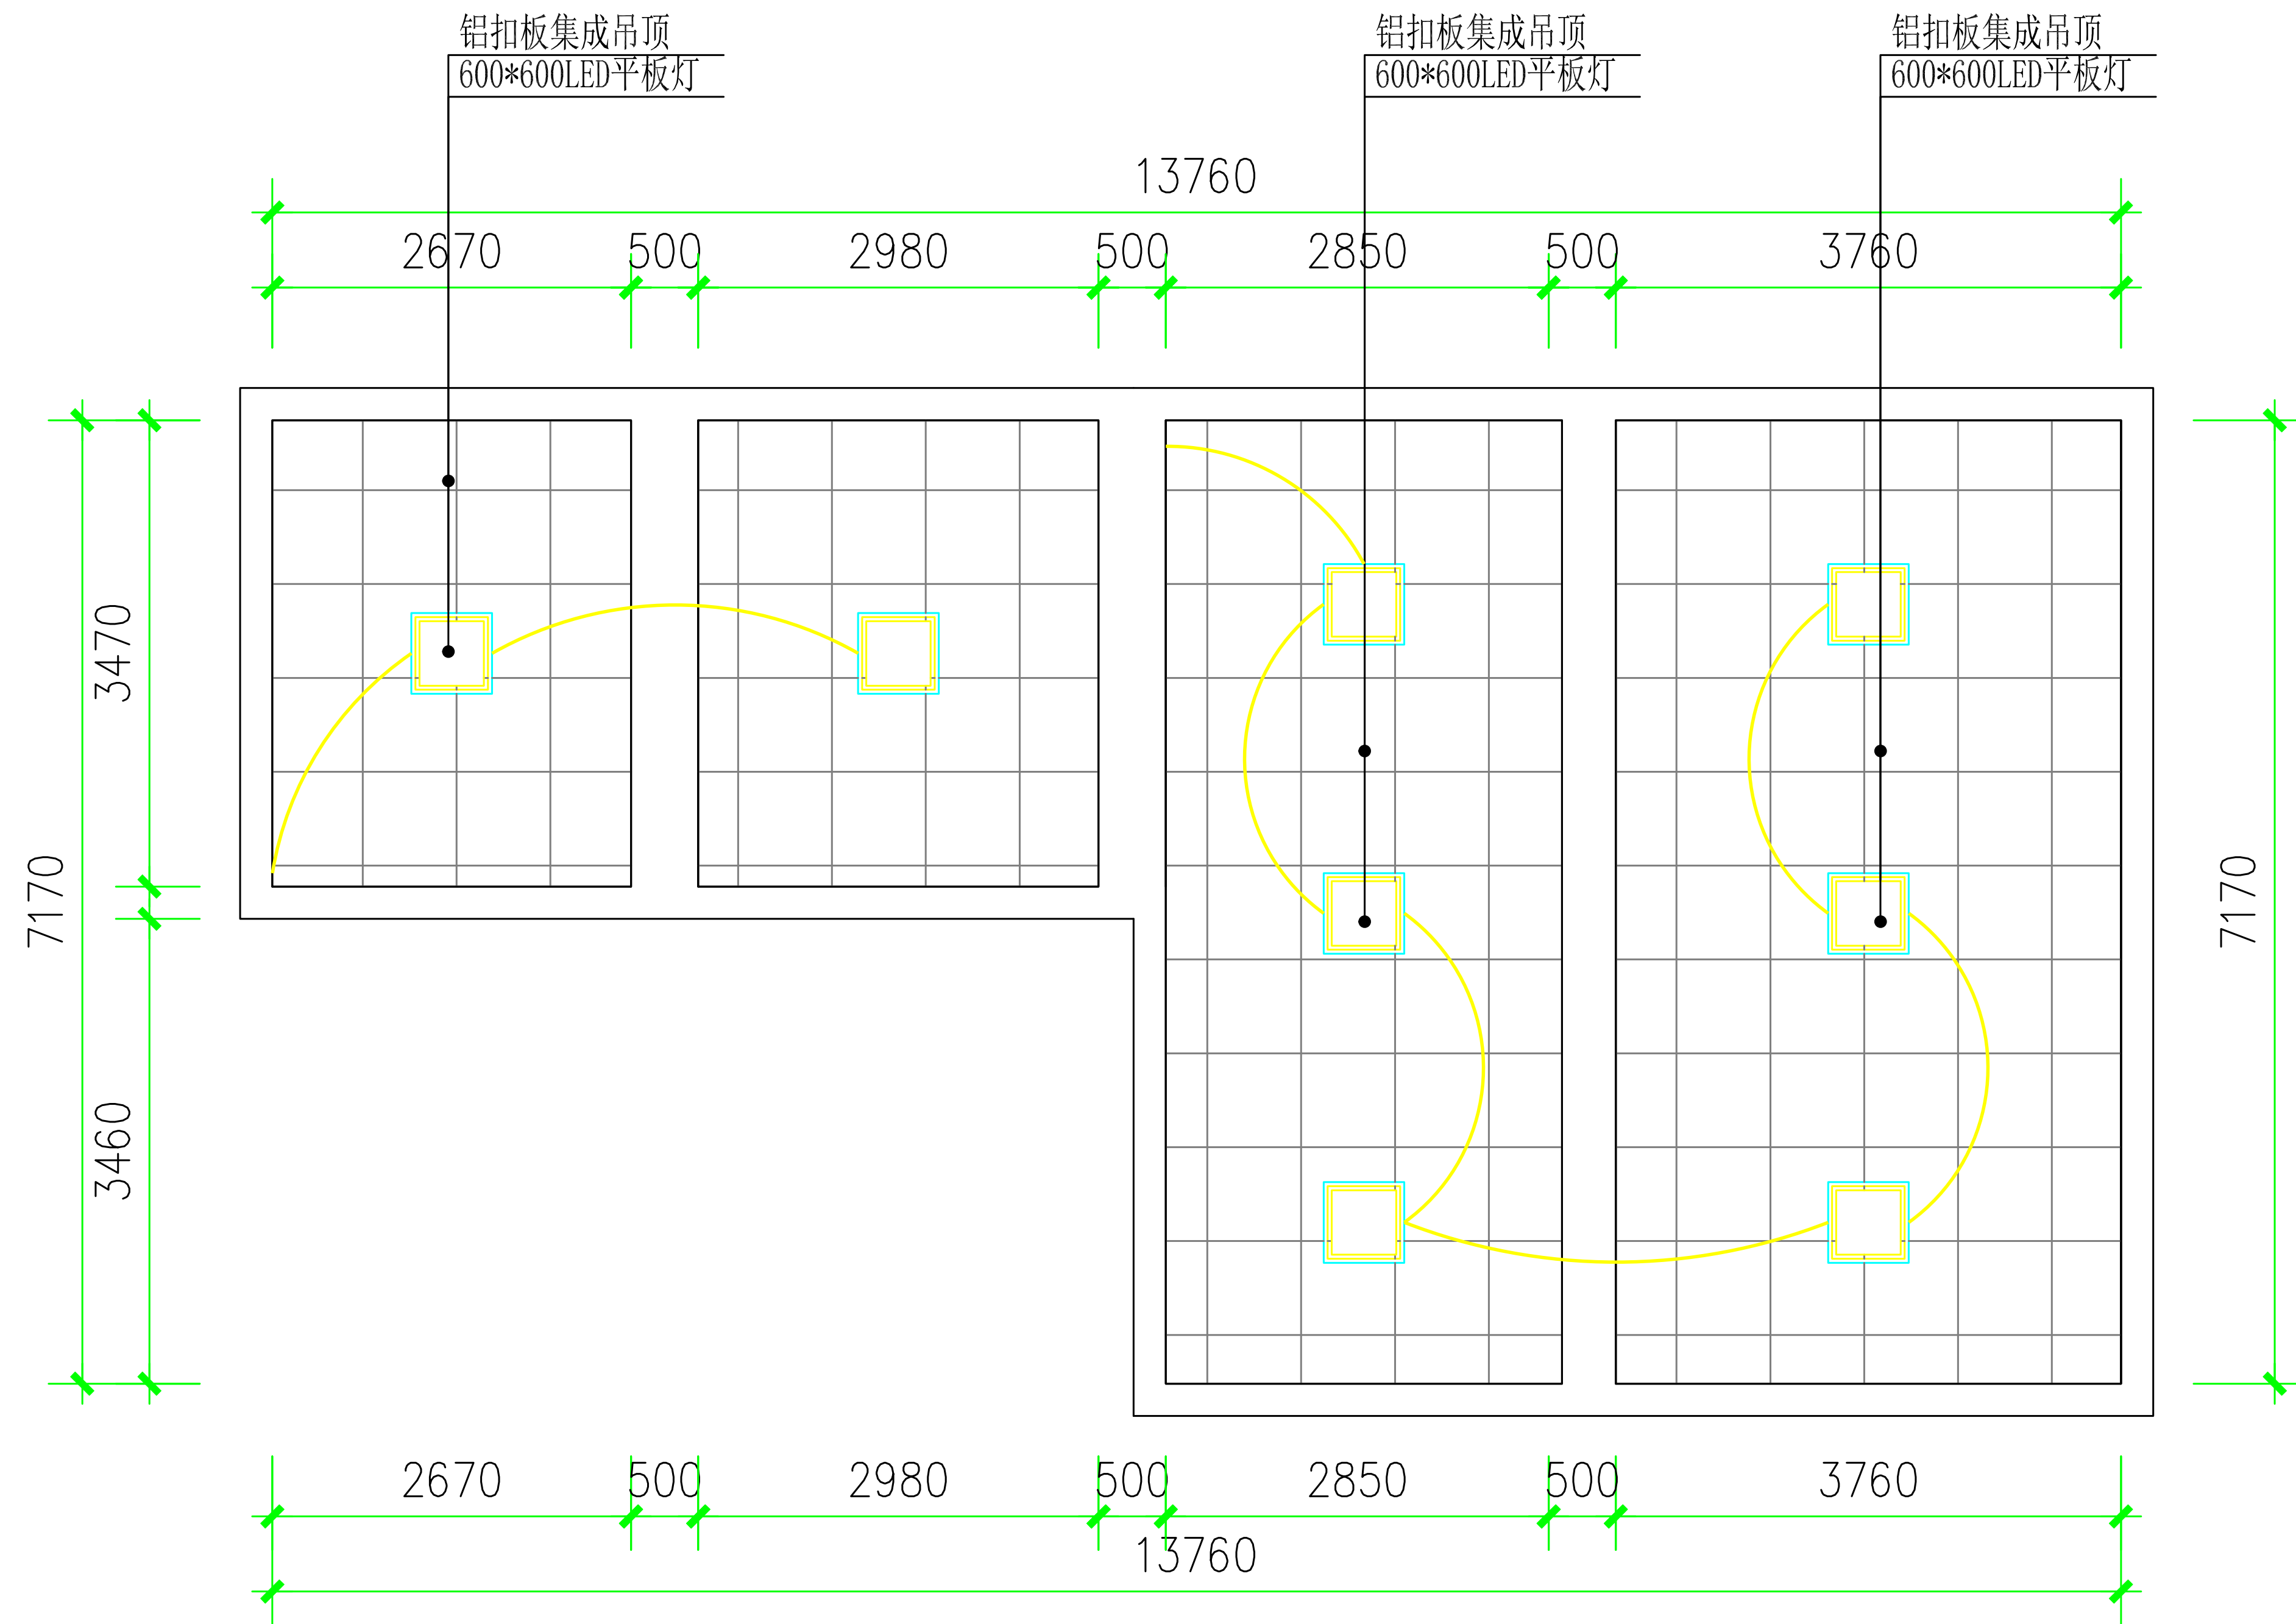

二层寝室3顶面图 1:100

说明:

1. 本图尺寸均以mm计。
2. 二层寝室2装集成吊顶72.1㎡，二层寝室3装集成吊顶67.7㎡。
3. 安装600*600LED平板灯16套。

说明 illustrate

出图专用章 SEAL

注册盖章 SEAL

施工图审查盖章 SEAL

设计单位

审定人/日期 AUTHORIZED FOR ISSUE BY /DATE

审定人

审核人/日期 AUDITED BY /DATE

审核人

设计总负责人/日期 PROJECT DIRECTOR /DATE

设计总负责人

专业负责人/日期 DISCIPLINE RESPONSIBLE BY /DATE

专业负责人

校对/日期 CHECKED BY /DATE

校对

设计人/日期 DESIGNED BY /DATE

设计人

制图人/日期 DESIGNED BY /DATE

制图人

建设单位 CLIENT

虎林市市政府

项目名称 PROJECT

虎林市部分部队维修改造项目

子项名称 PROJECT

武警部队改造项目

图名 DRAWING TITLE

平面图

工程编号

JOB NO.

比例

SCALE

日期

DATE

阶段

STATUS

专业

DISCIPLINE

图号


DRAWING NO.

施工图设计

市政

2026.07

会	建	给	电		
签	构	排	气		
		水			
		暖			

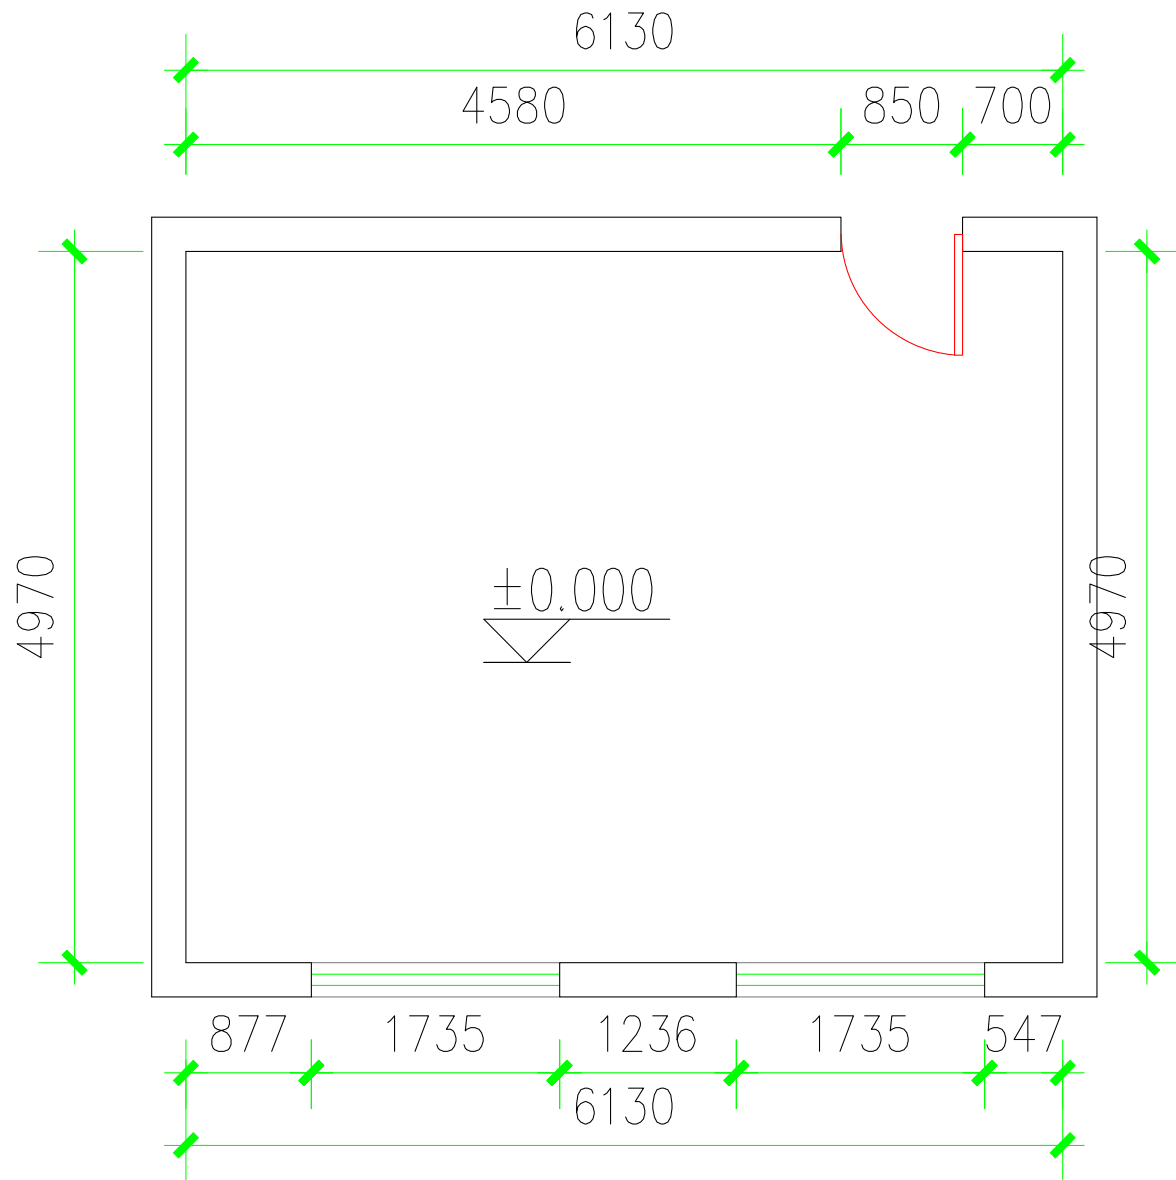


虎林中队荣誉室原始平面图 1:100
层高：2800


说明：
1. 本图尺寸均以mm计。

说明 Illustrate		
出图专用章 SEAL		
注册盖章 SEAL		
施工图审核盖章 SEAL		
设计单位		
审定人/日期 AUTHORIZED FOR ISSUE BY /DATE 审定人 审核人/日期 AUDITED BY /DATE 审核人 设计总负责人/日期 PROJECT DIRECTOR /DATE 设计总负责人 专业负责人/日期 DISCIPLINE RESPONSIBLE BY /DATE 专业负责人 校对/日期 CHECKED BY /DATE 校对 设计/日期 DESIGNED BY /DATE 设计 制图/日期 DESIGNED BY /DATE 制图人		
建设单位 CLIENT 虎林市人民政府		
项目名称 PROJECT 虎林市部分部队维修改造项目		
子项名称 PROJECT 武警部队改造项目		
图名 DRAWING TITLE 虎林中队荣誉室原始平面图		
工程编号 JOB NO.	阶段 STATUS	施工图设计
比例 SCALE	专业 DISCIPLINE	市政
日期 DATE	图号 DRAWING NO.	

电	气				
给	排	水			
			暖	通	
建	筑				
结	构				
会	签				

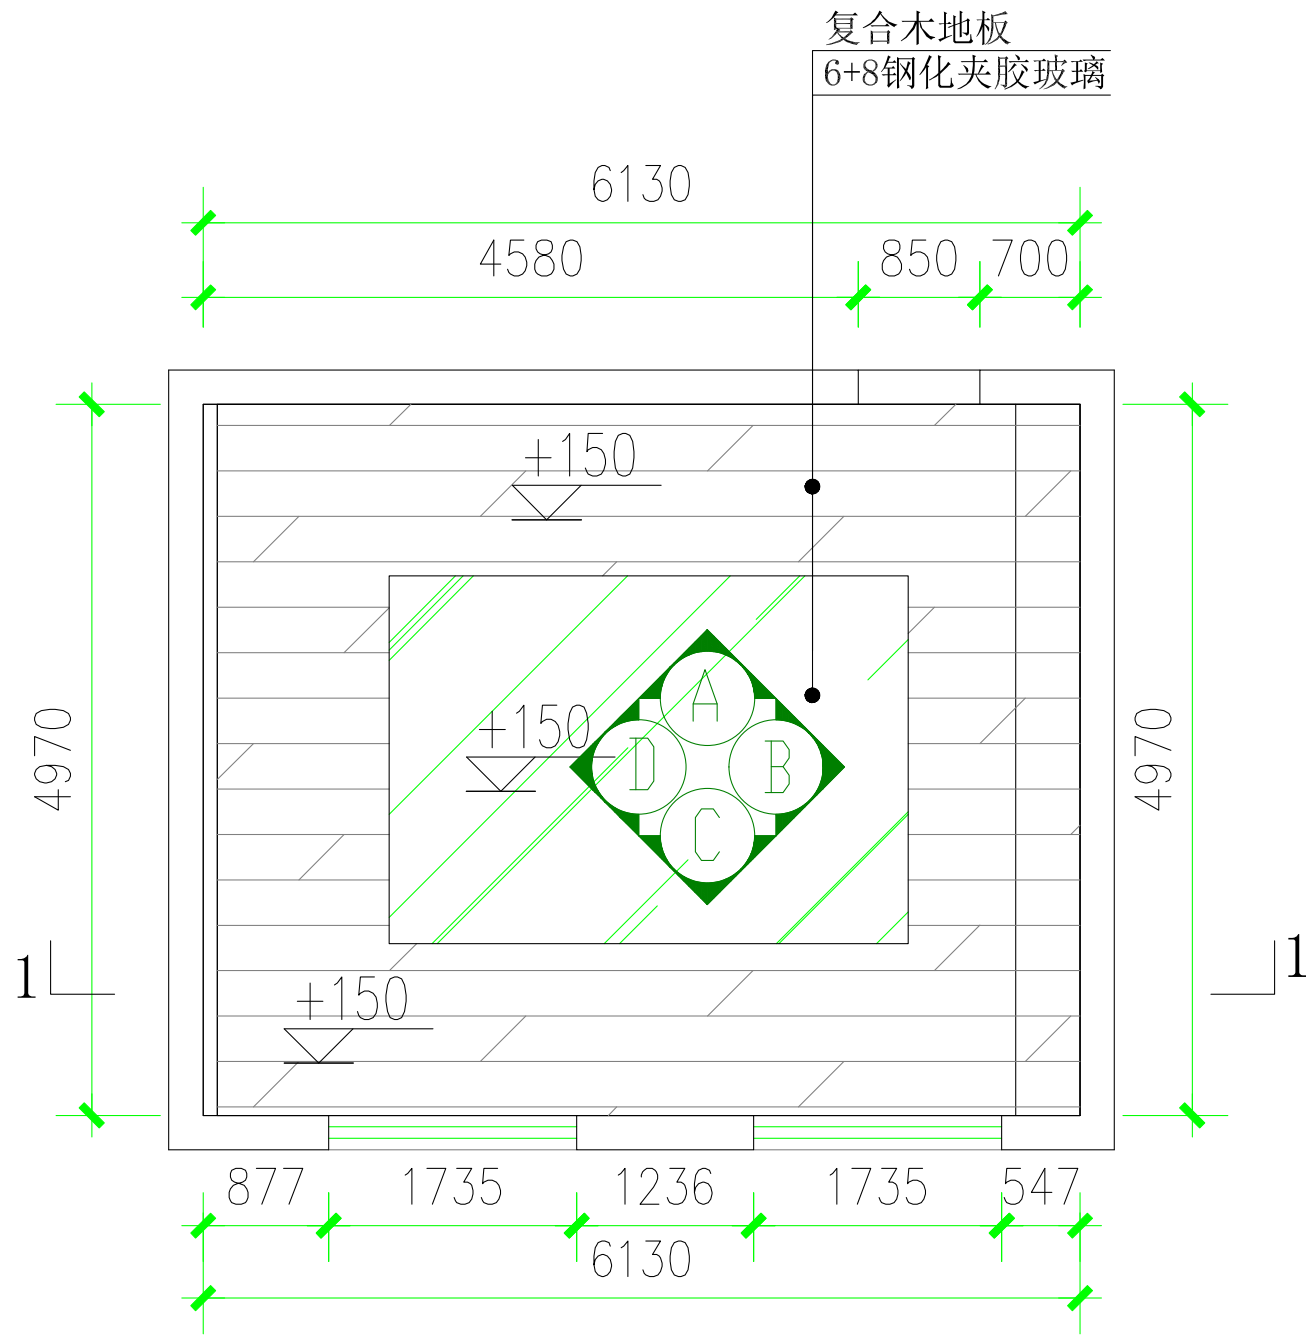

虎林中队荣誉室平面图 1:100

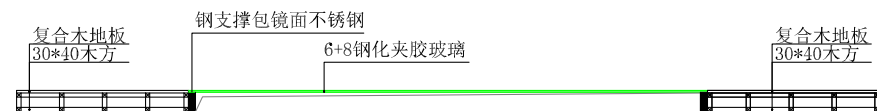

1-1剖面结构图

说明:
1. 本图尺寸均以mm计。

说明 illustrate

出图专用章 SEAL

注册盖章 SEAL

施工图审查盖章 SEAL

设计单位

审定人/日期 AUTHORIZED FOR ISSUE BY /DATE

审定人

审核人/日期 AUDITED BY /DATE

审核人

设计负责人/日期 PROJECT DIRECTOR /DATE

设计总负责人

专业负责人/日期 DISCIPLINE RESPONSIBLE BY /DATE

专业负责人

校对人/日期 CHECKED BY /DATE

校对人

设计人/日期 DESIGNED BY /DATE

设计人

制图人/日期 DESIGNED BY /DATE

制图人

建设单位 CLIENT

虎林市市政府

项目名称 PROJECT

虎林市部分部队维修改造项目

子项名称 PROJECT

武警部队改造项目

图名 DRAWING TITLE

虎林中队荣誉室地面图

工程编号

JOB NO.

比例

SCALE

日期

DATE

阶段

STATUS

专业

DISCIPLINE

图号

DRAWING NO.

施工图设计


市政

中

图


号

电	气				
给	排	水			
建	筑				
结	构				
会	签				

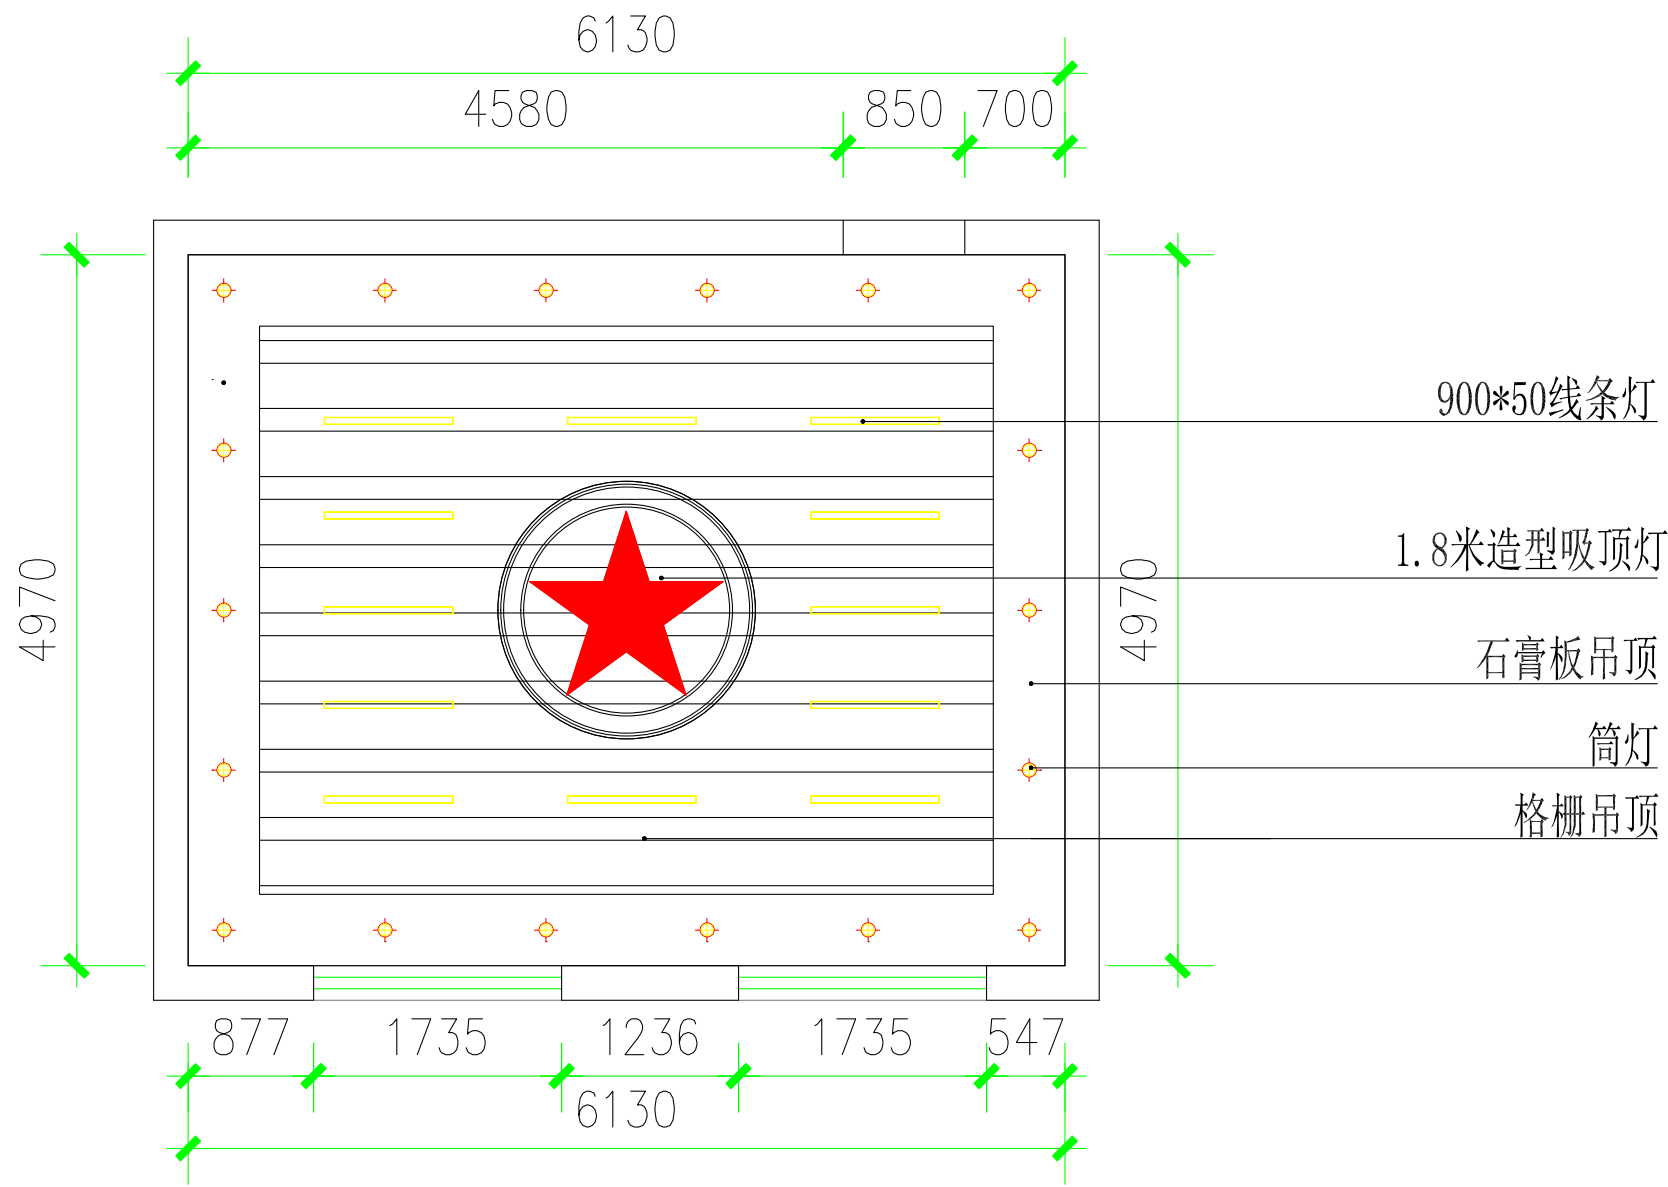


虎林中队荣誉室吊顶示意图 1:100


说明 Illustrate		
出图专用章 SEAL		
注册盖章 SEAL		
施工图审核盖章 SEAL		
设计单位		
审定人/日期 AUTHORIZED FOR ISSUE BY /DATE 审定人		
审核人/日期 AUDITED BY /DATE 审核人		
设计总负责人/日期 PROJECT DIRECTOR /DATE 设计总负责人		
专业负责人/日期 DISCIPLINE RESPONSIBLE BY /DATE 专业负责人		
校对/日期 CHECKED BY /DATE 校对		
设计/日期 DESIGNED BY /DATE 设计人		
制图/日期 DESIGNED BY /DATE 制图人		
建设单位 CLIENT 虎林市市政府		
项目名称 PROJECT 虎林市部分部队维修改造项目		
子项名称 PROJECT 武警部队改造项目		
图名 DRAWING TITLE 虎林中队荣誉室原始平面图		
工程编号 JOB NO.	阶段 STATUS	施工图设计
比例 SCALE	专业 DISCIPLINE	市政
日期 DATE	图号 DRAWING NO.	

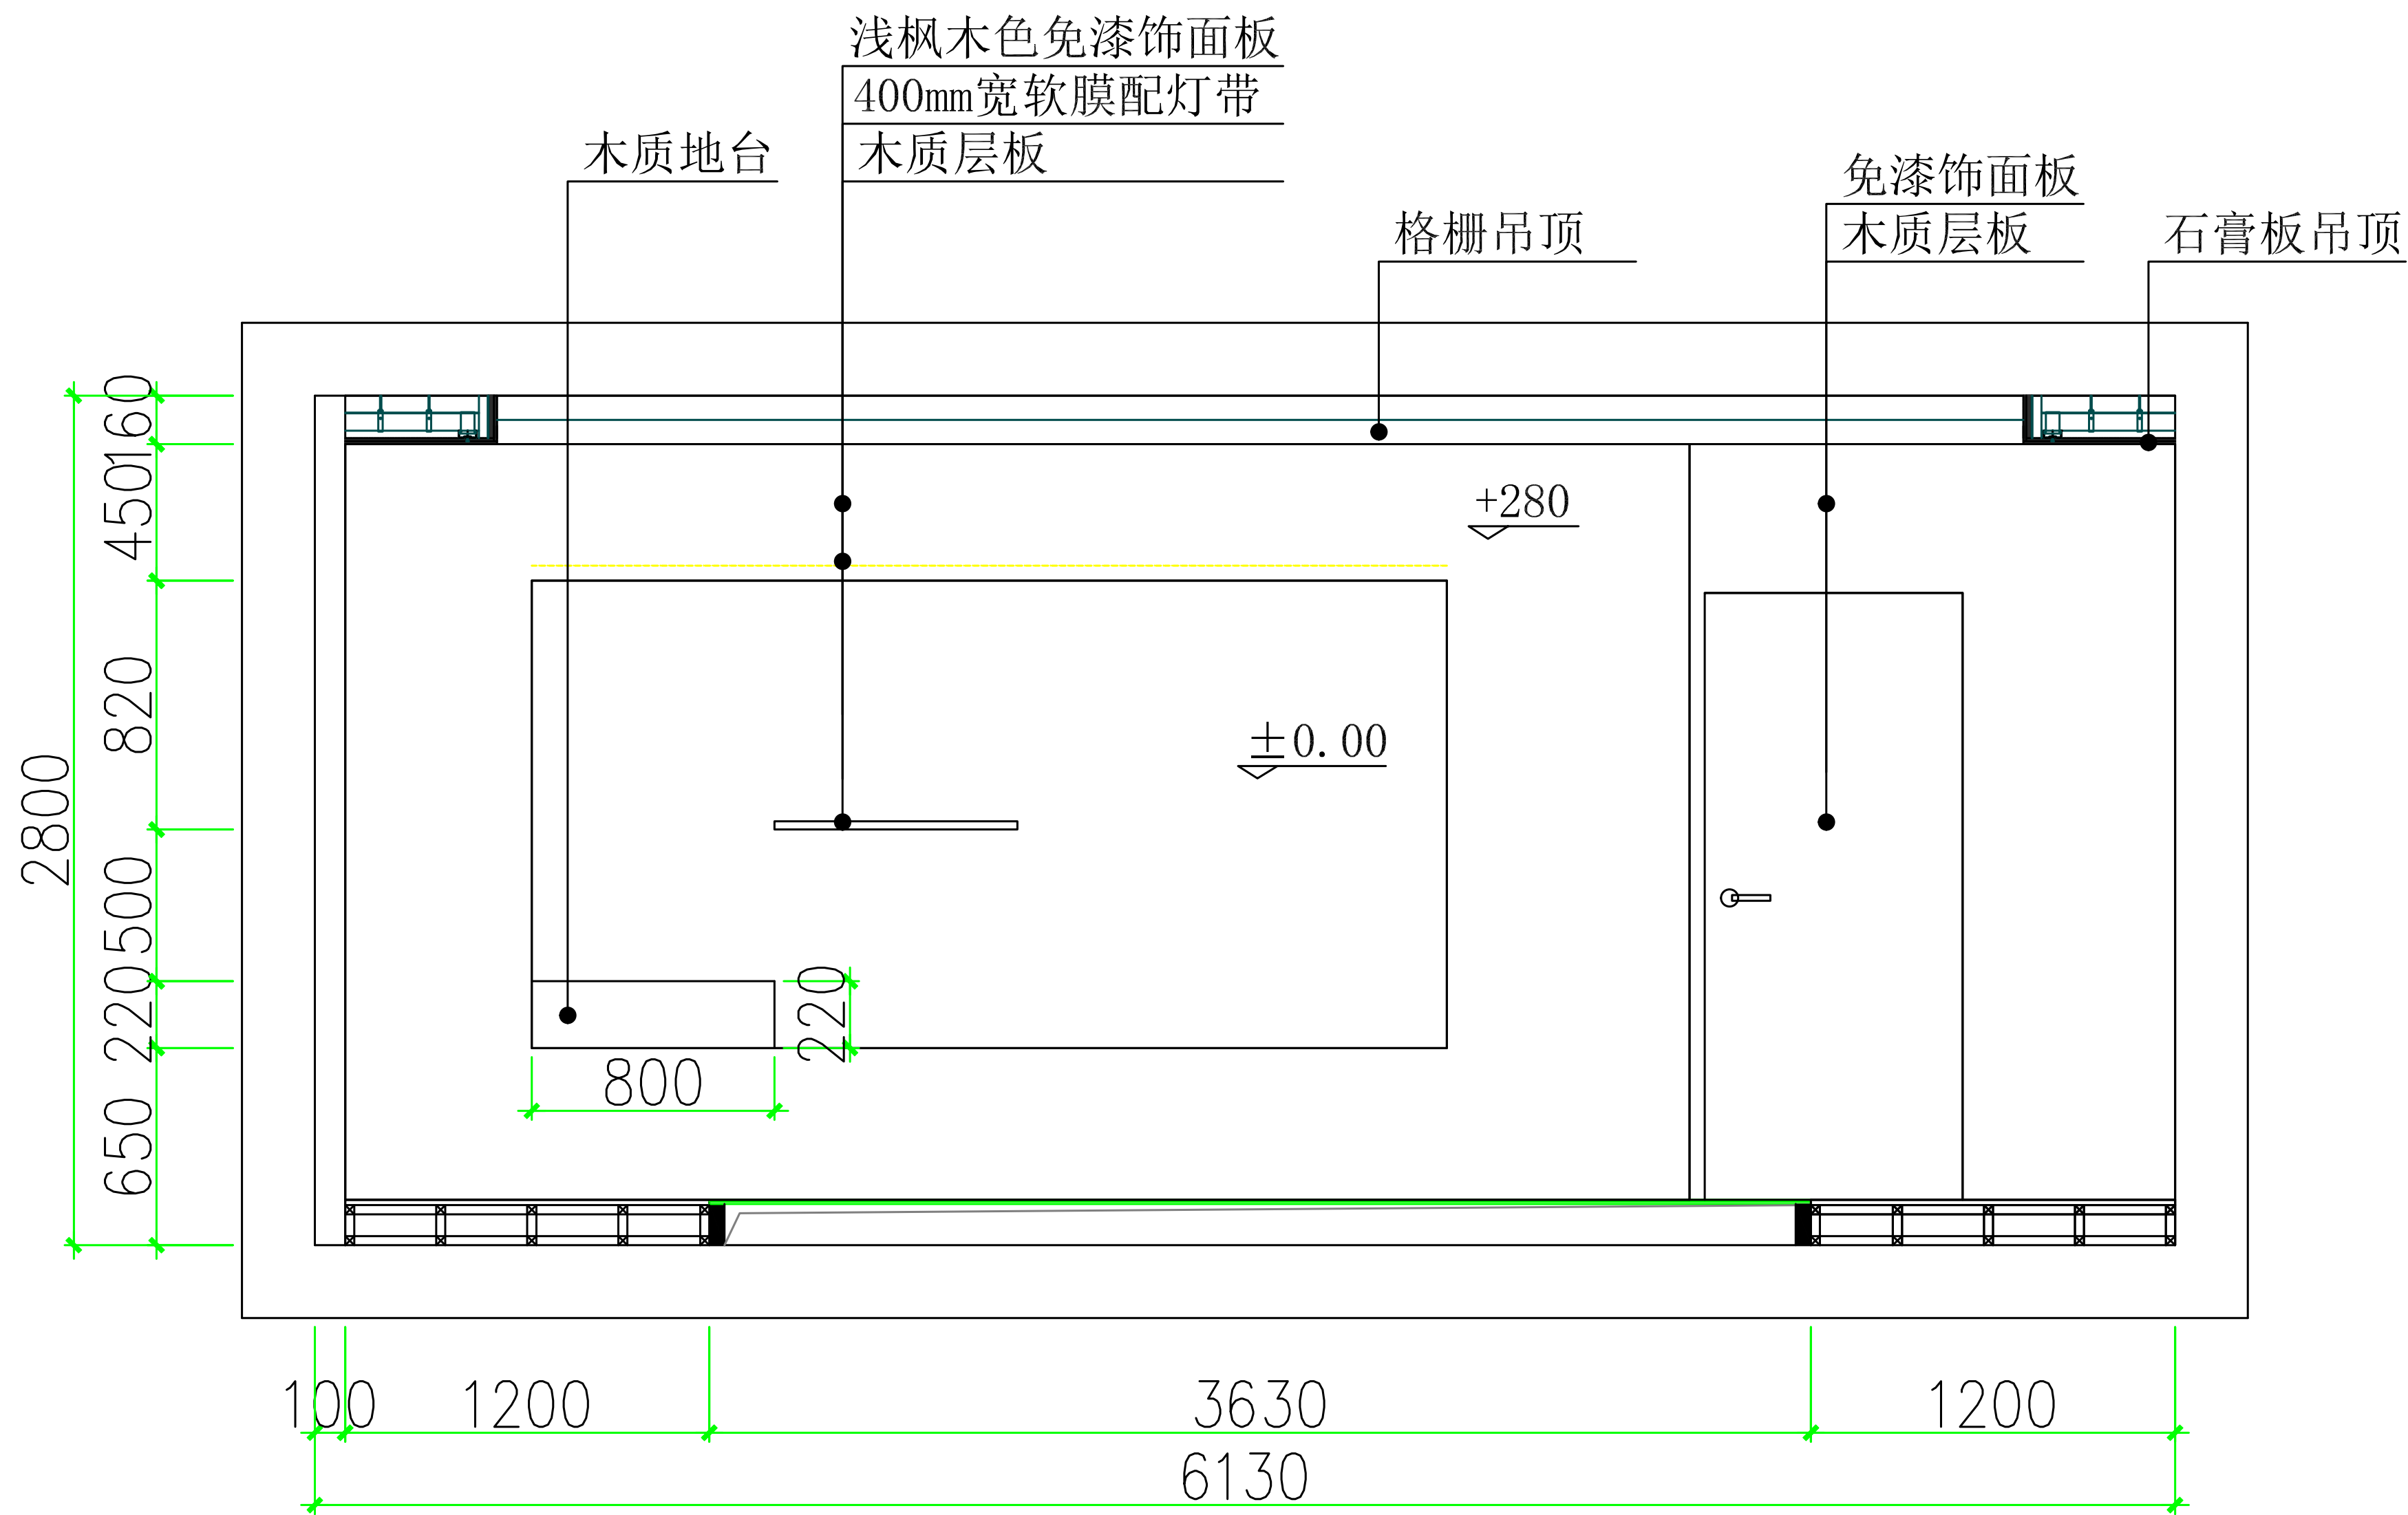


虎林中队荣誉室A立面图

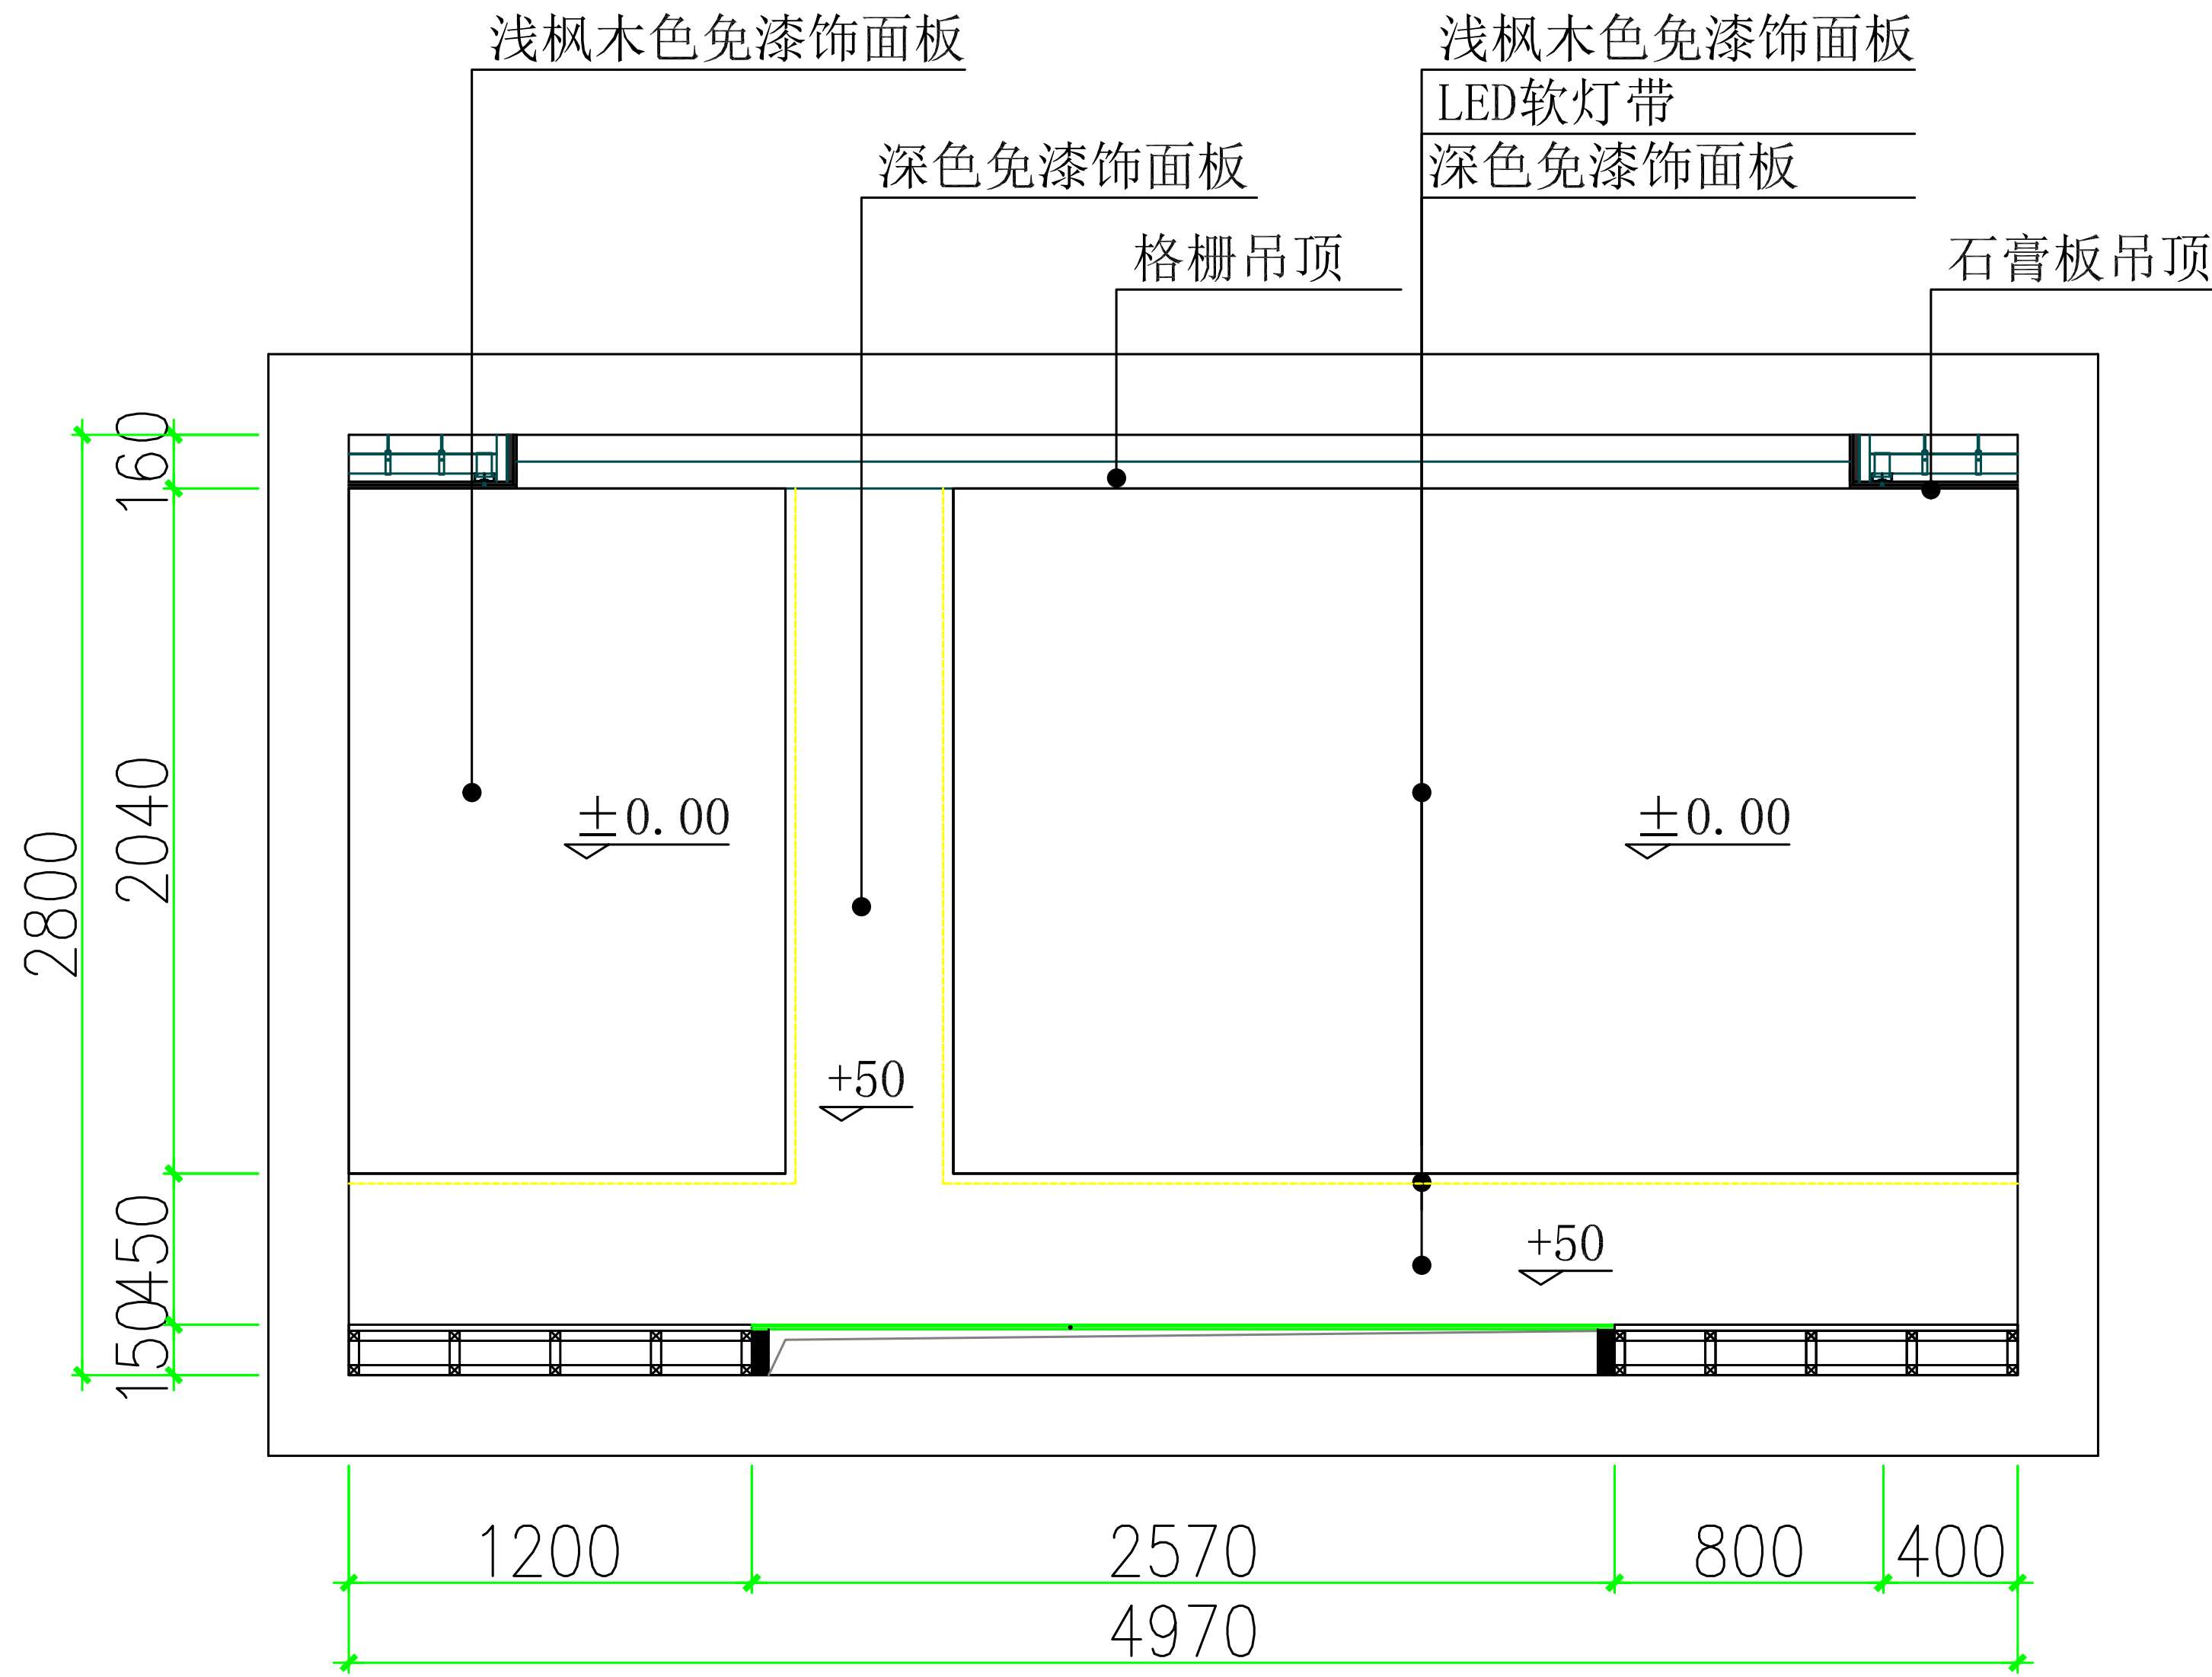

虎林中队荣誉室B立面图

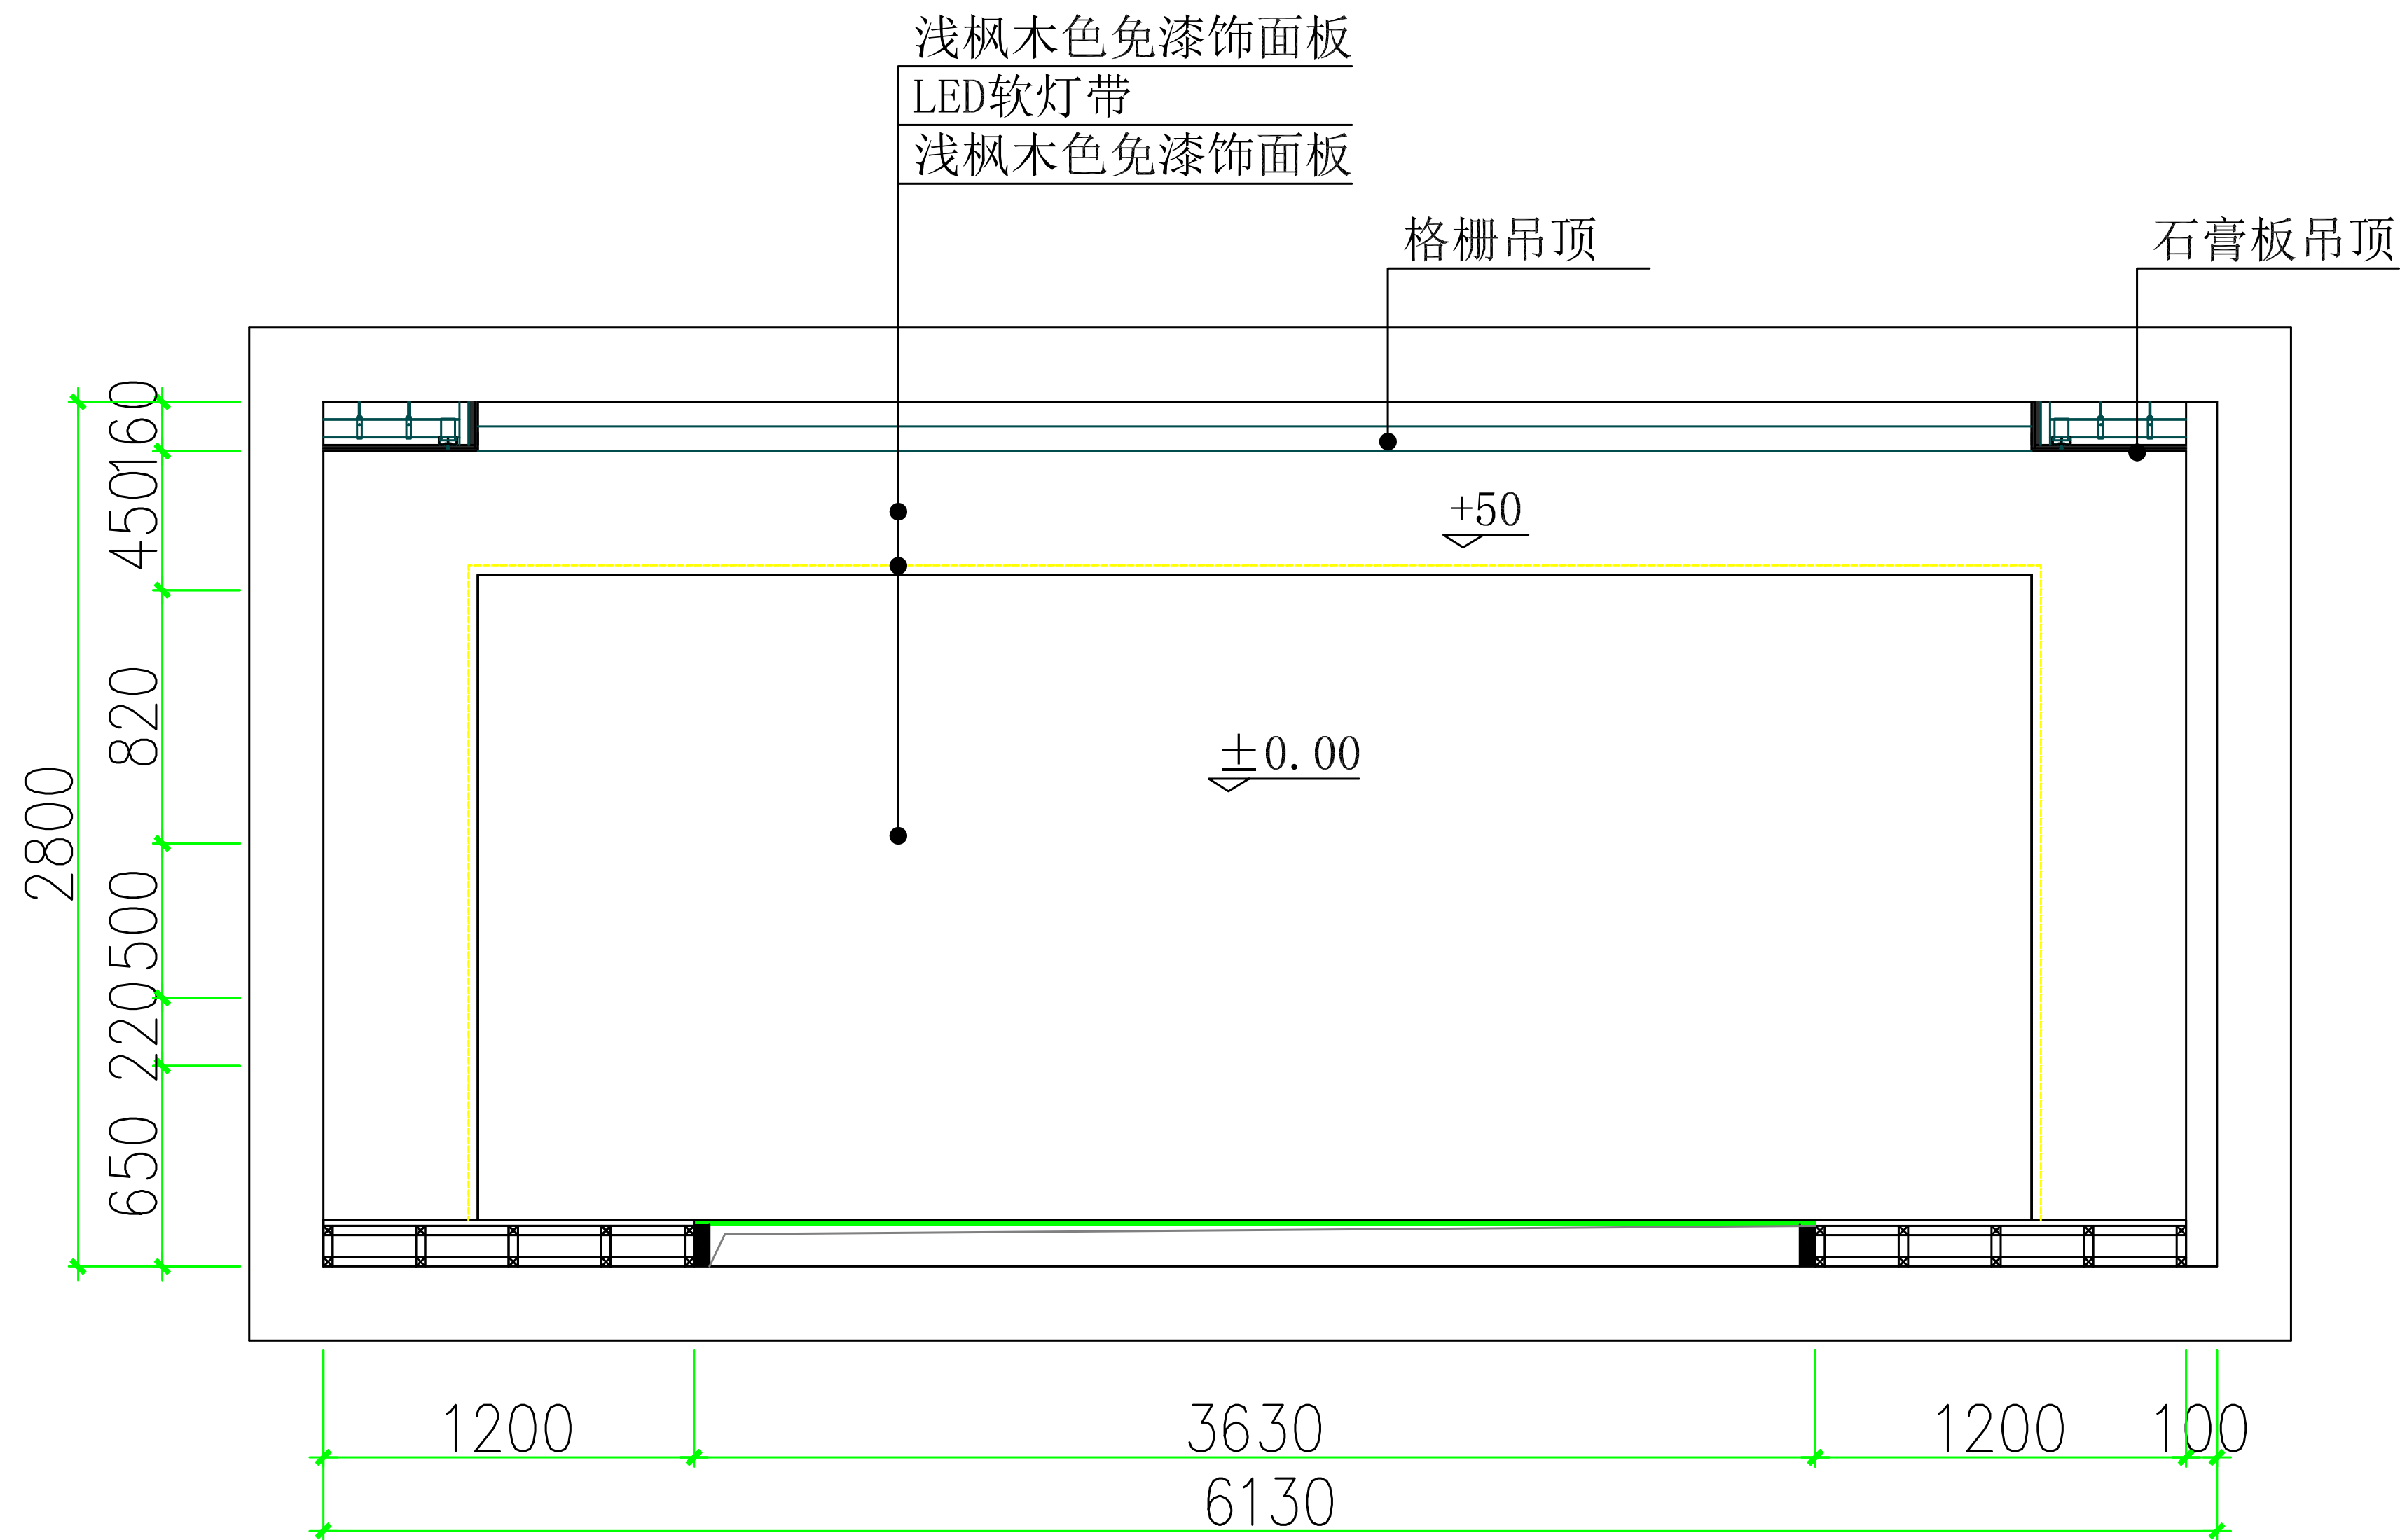

虎林中队荣誉室C立面图

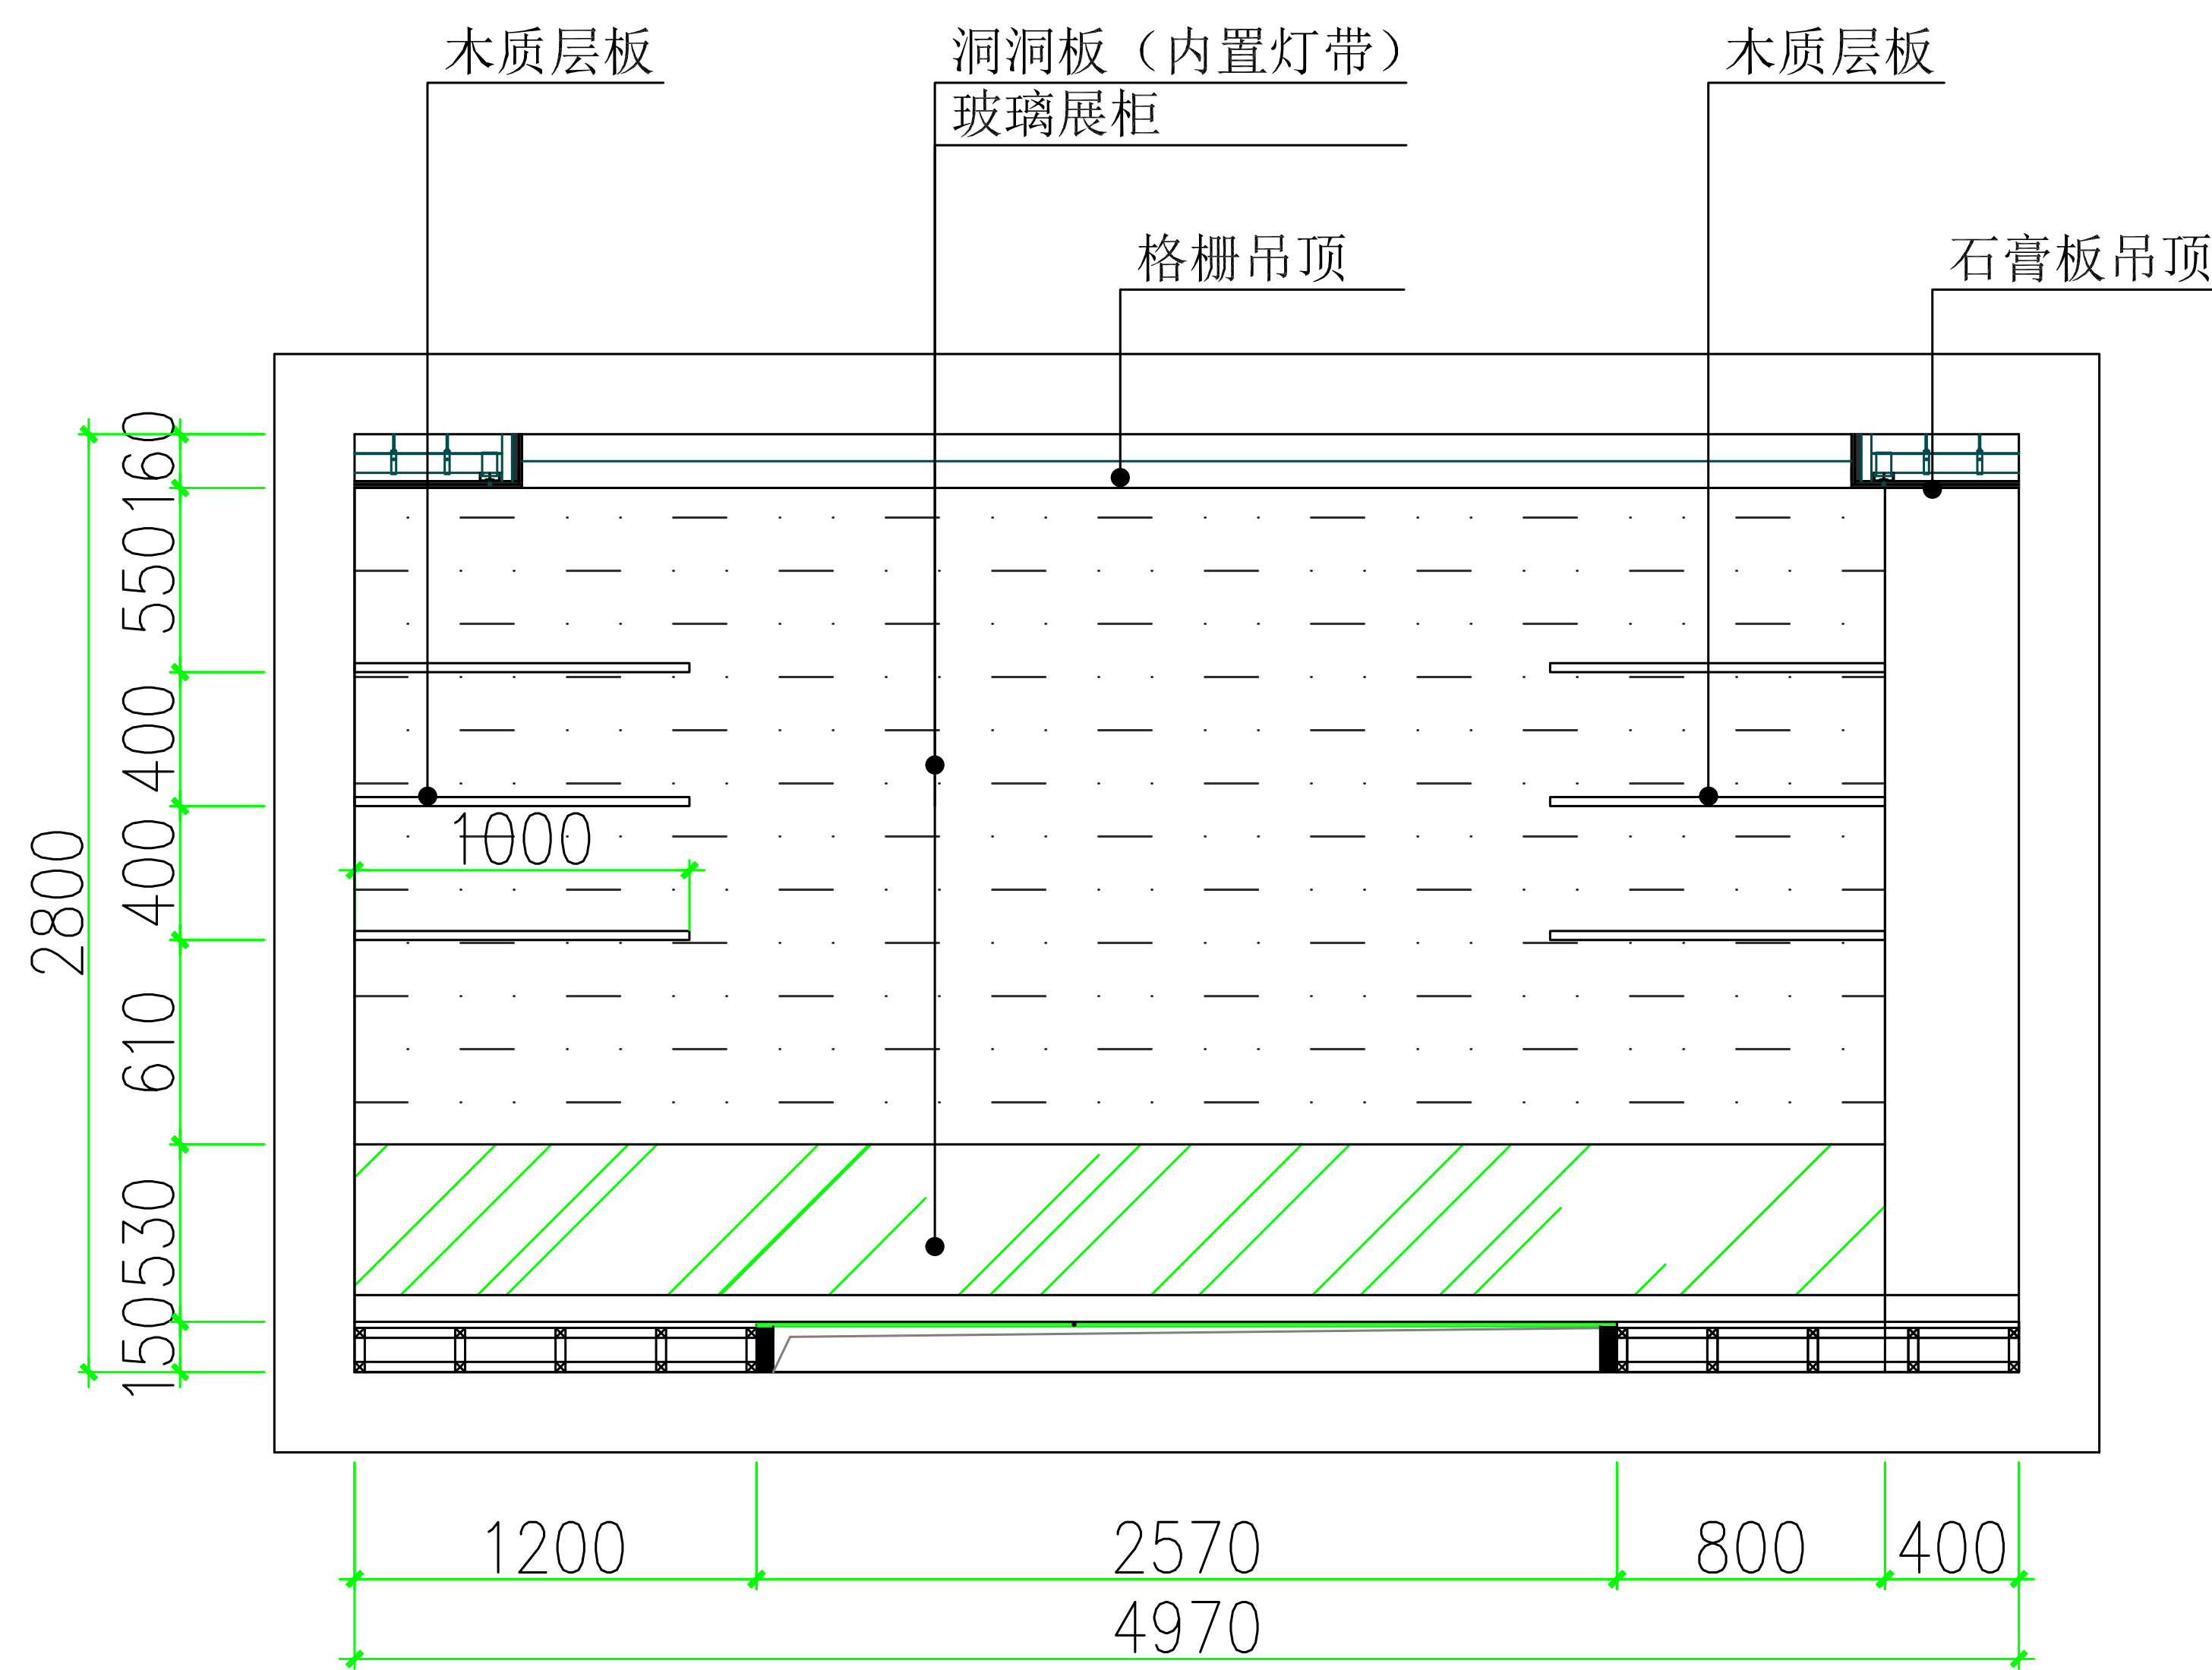

虎林中队荣誉室D立面图

说明 illustrate

出图专用章 SEAL

注册盖章 SEAL

施工图审查盖章 SEAL

设计单位

审定人/日期 AUTHORIZED FOR ISSUE BY /DATE

审定人

审核人/日期 AUDITED BY /DATE

审核人

设计总负责人 日期 PROJECT DIRECTOR /DATE

设计总负责人

专业负责人/日期 DISCIPLINE RESPONSIBLE BY /DATE

专业负责人

校对/日期 CHECKED BY /DATE

校对

设计人/日期 DESIGNED BY /DATE

设计人

制图人/日期 DESIGNED BY /DATE

制图人

建设单位 CLIENT

虎林市市政府

项目名称 PROJECT

虎林市部分部队维修改造项目


子项名称 PROJECT

武警部队改造项目

图名 DRAWING TITLE

虎林中队荣誉室原始平面图

工程编号 JOB NO.	阶段 STATUS	施工图设计
比例 SCALE	1: 100	专业 DISCIPLINE
日期 DATE	2026.07	图号 DRAWING NO.

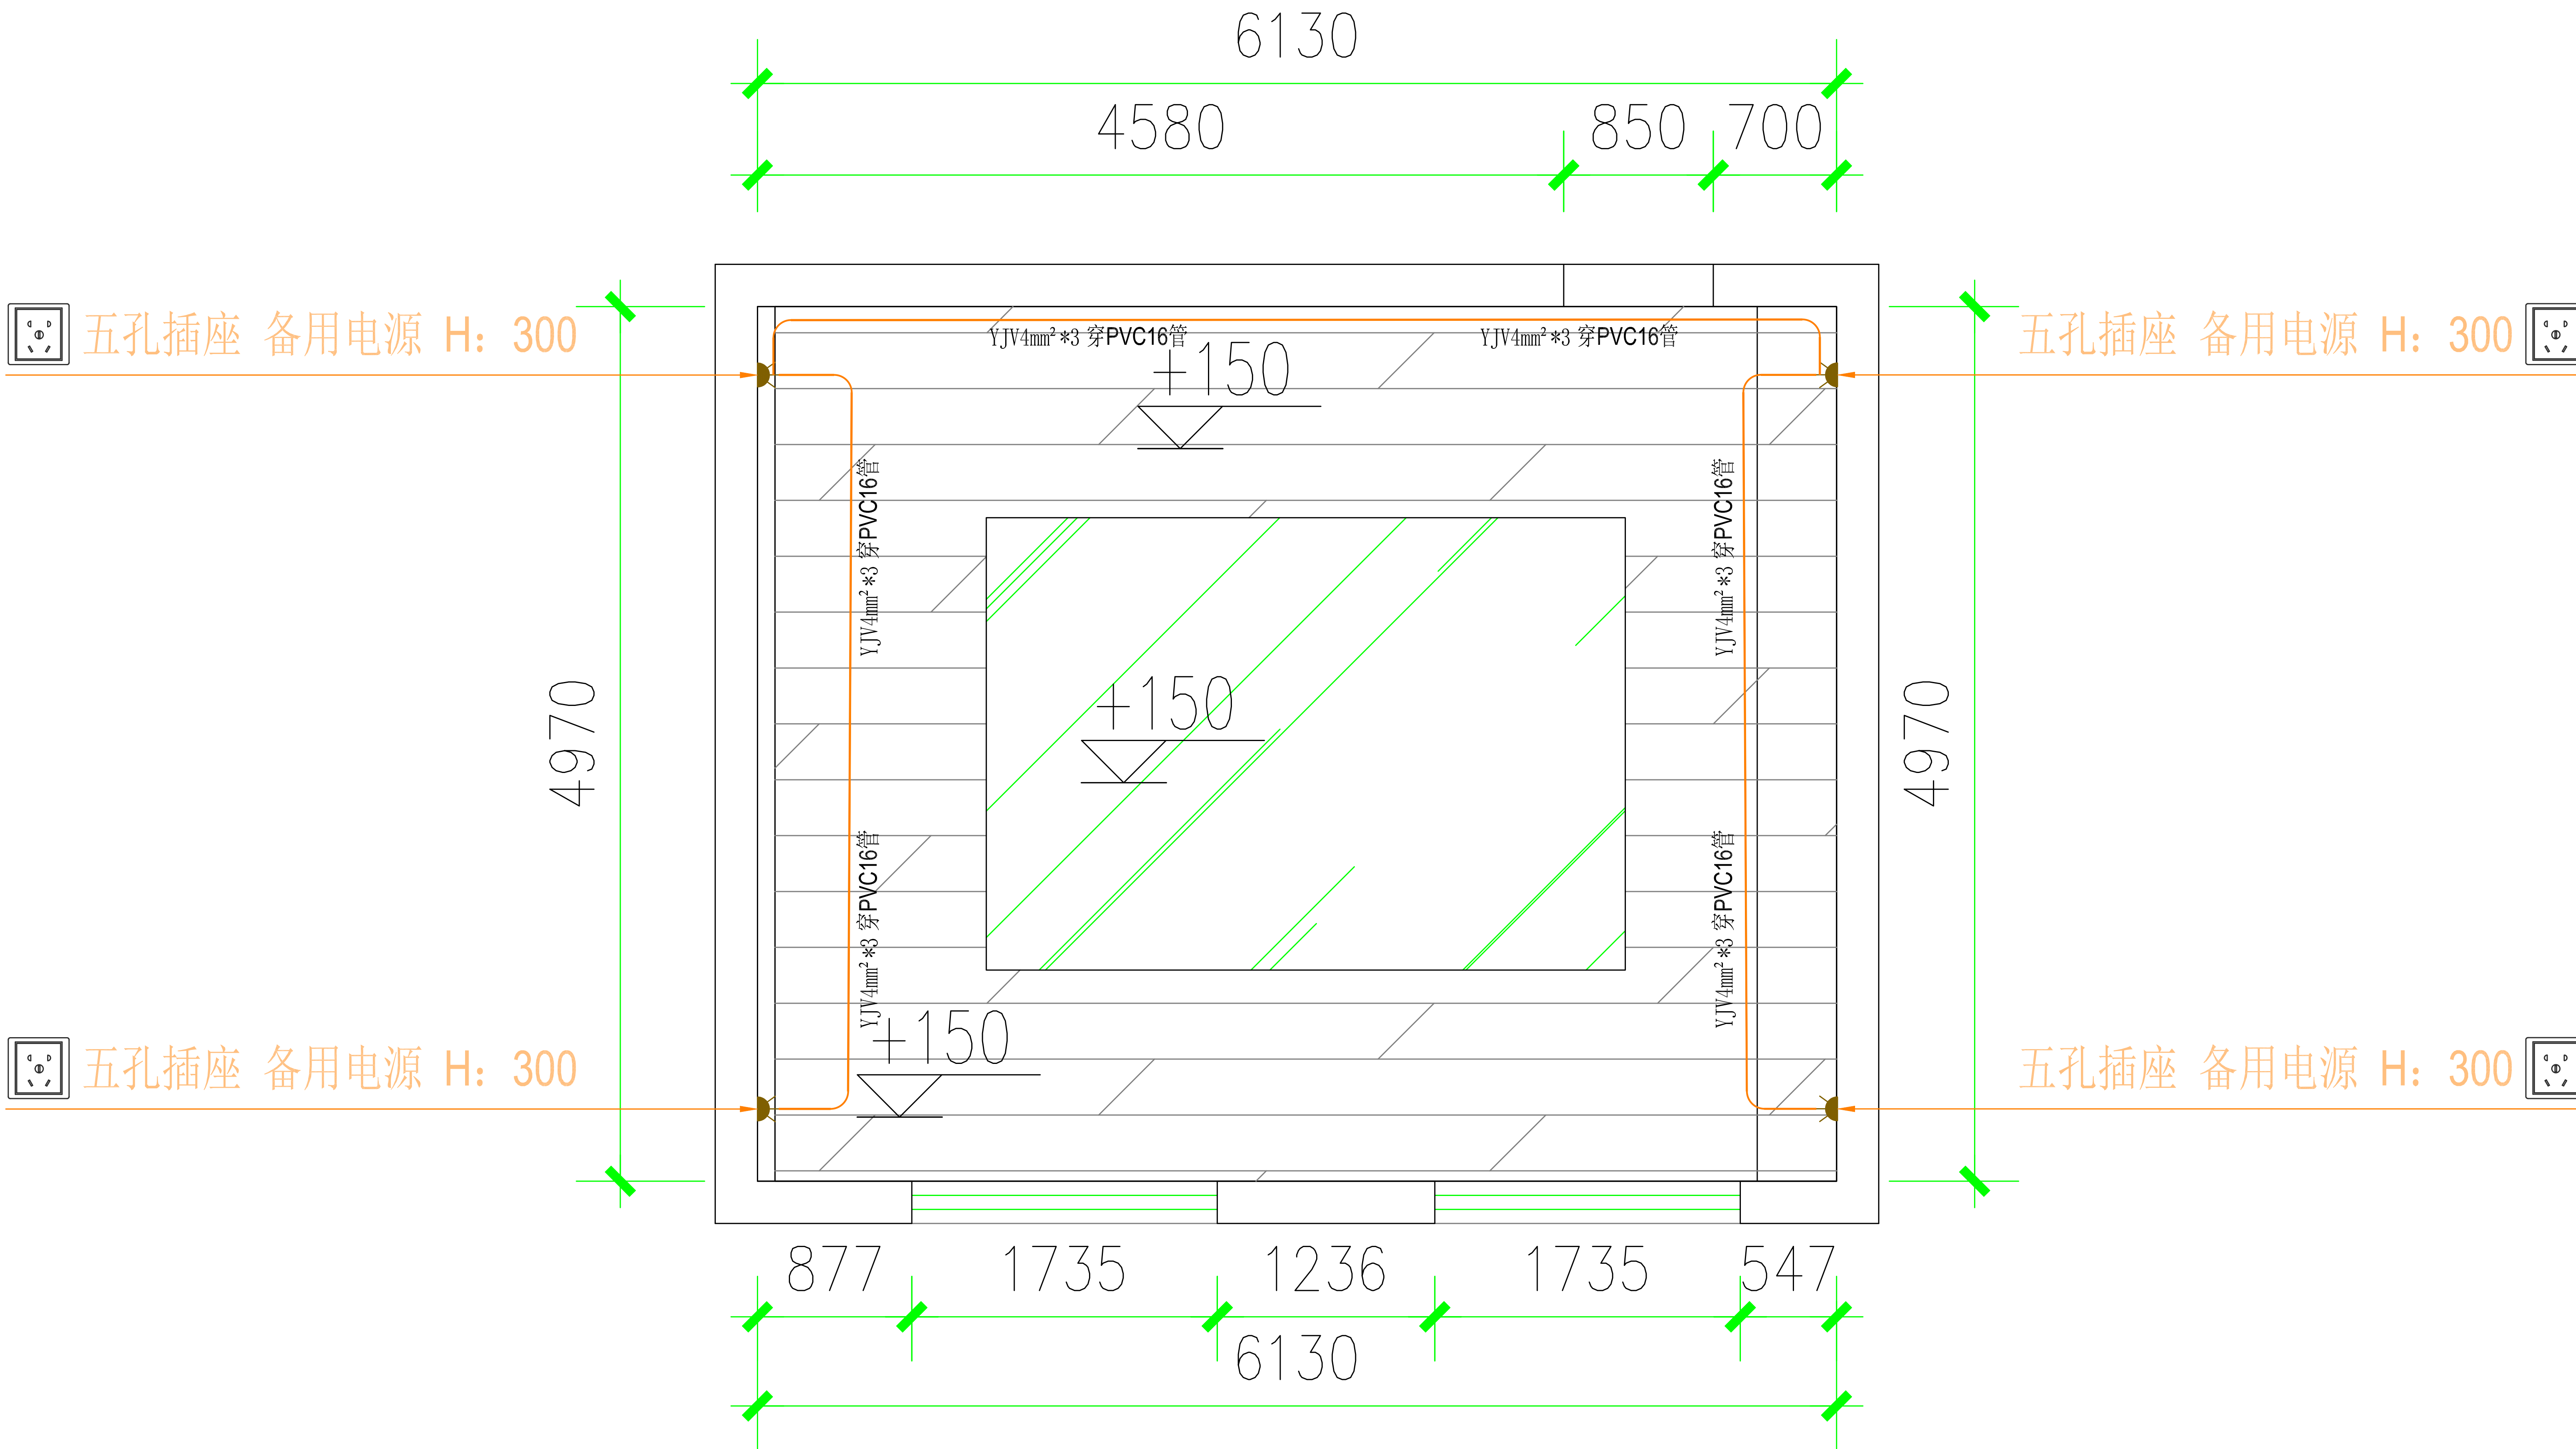

插座线路图 1:100

说明:
1. 本图尺寸均以mm计。

说明 illustrate

出图专用章 SEAL

注册盖章 SEAL

施工图审查盖章 SEAL

设计单位

审定人/日期 AUTHORIZED FOR ISSUE BY /DATE

审定人

审核人/日期 AUDITED BY /DATE

审核人

设计总负责人/日期 PROJECT DIRECTOR /DATE

设计总负责人

专业负责人/日期 DISCIPLINE RESPONSIBLE BY /DATE

专业负责人

校对人/日期 CHECKED BY /DATE

校对人

设计人/日期 DESIGNED BY /DATE

设计人

制图人/日期 DESIGNED BY /DATE

制图人

建设单位 CLIENT

虎林市市政府

项目名称 PROJECT

虎林市部分部队维修改造项目


子项名称 PROJECT

武警部队改造项目

图名 DRAWING TITLE

插座线路图

工程编号 JOB NO.	阶段 STATUS	施工图设计
比例 SCALE	1:100	专业 DISCIPLINE
日期 DATE	2026.07	市政
		图号 DRAWING NO.

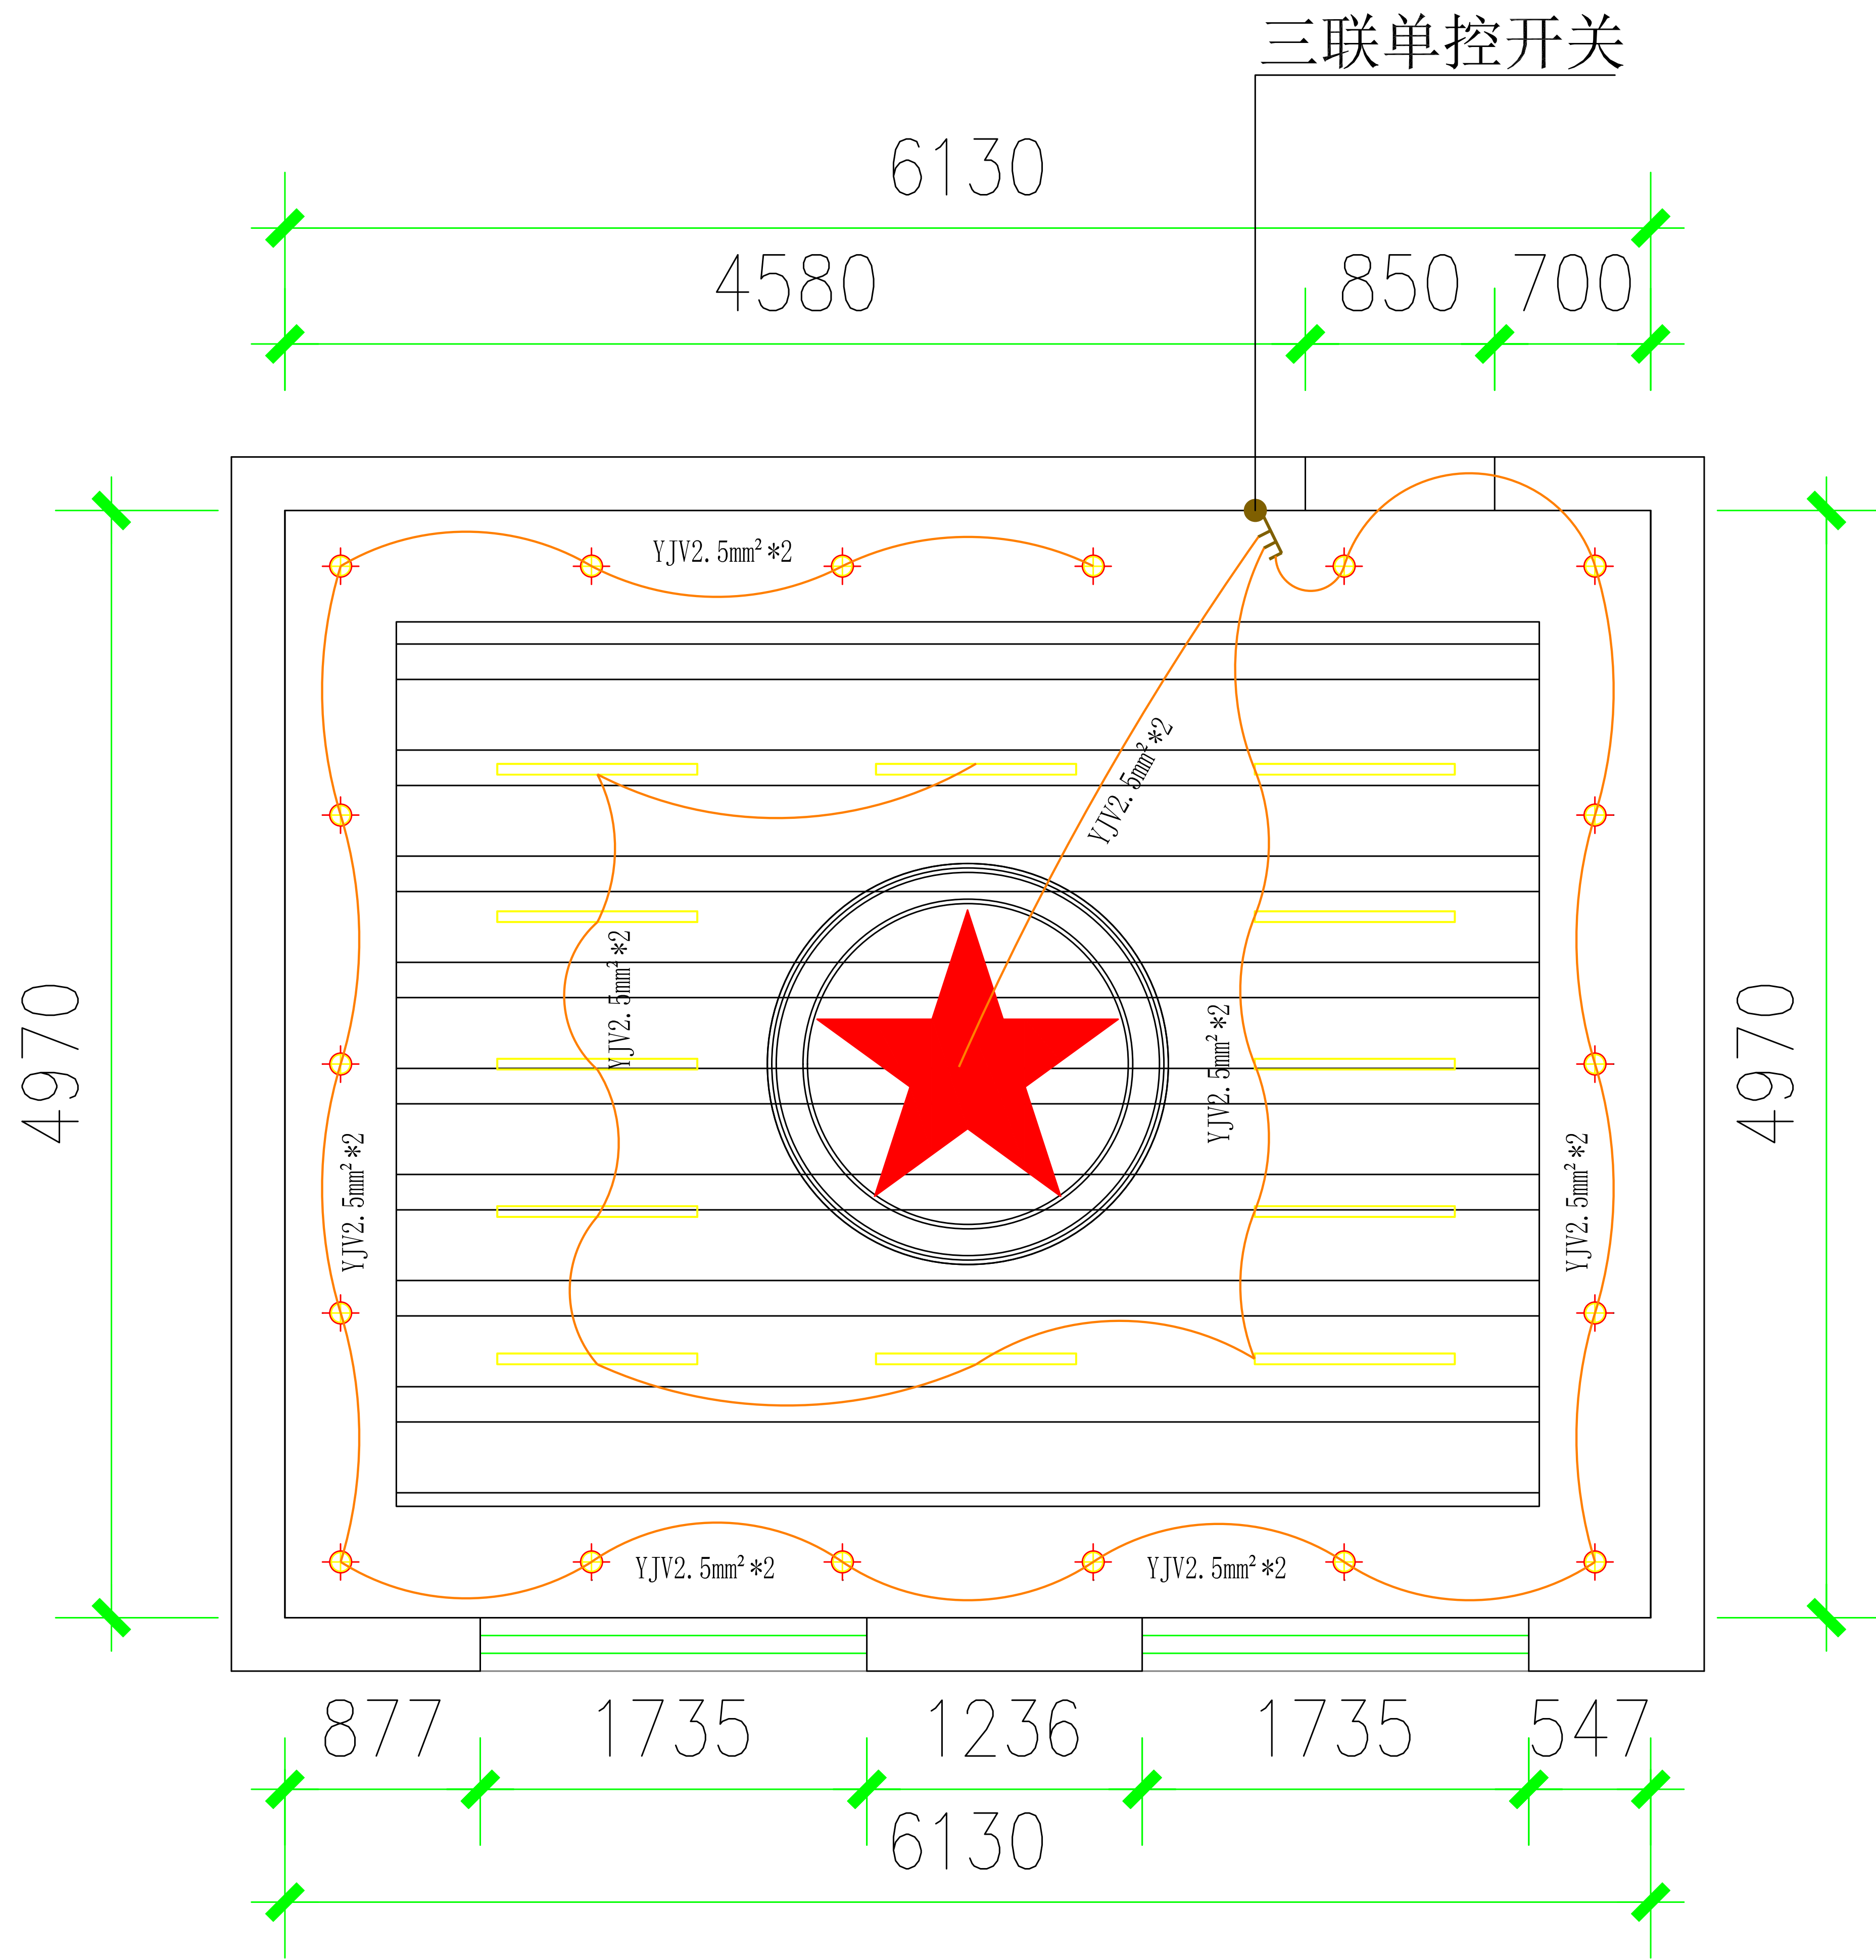

照明线路图
照明线路图 1:100

说明：
1. 本图尺寸均以mm计。

说明 illustrate

出图专用章 SEAL

注册盖章 SEAL

施工图审查盖章 SEAL

设计单位

审定人/日期 AUTHORIZED FOR ISSUE BY /DATE

审定人

审核人/日期 AUDITED BY /DATE

审核人

设计总负责人 日期 PROJECT DIRECTOR /DATE

设计总负责人

专业负责人/日期 DISCIPLINE RESPONSIBLE BY /DATE

专业负责人

核对人/日期 CHECKED BY /DATE

核对人

设计人/日期 DESIGNED BY /DATE

设计人

制图人/日期 DESIGNED BY /DATE

制图人

建设单位 CLIENT

虎林市市政府

项目名称 PROJECT

虎林市部分部队维修改造项目

子项名称 PROJECT

武警部队改造项目

图名 DRAWING TITLE

照明线路图


工程编号 JOB NO.	阶段 STATUS	施工图设计
比例 SCALE	1:100	专业 DISCIPLINE
日期 DATE	2026.07	市政
		图号 DRAWING NO.

雷达站改造项目

施工图

2026. 07

电	气				
给排水	暖通				
建筑	结构				
会	签				

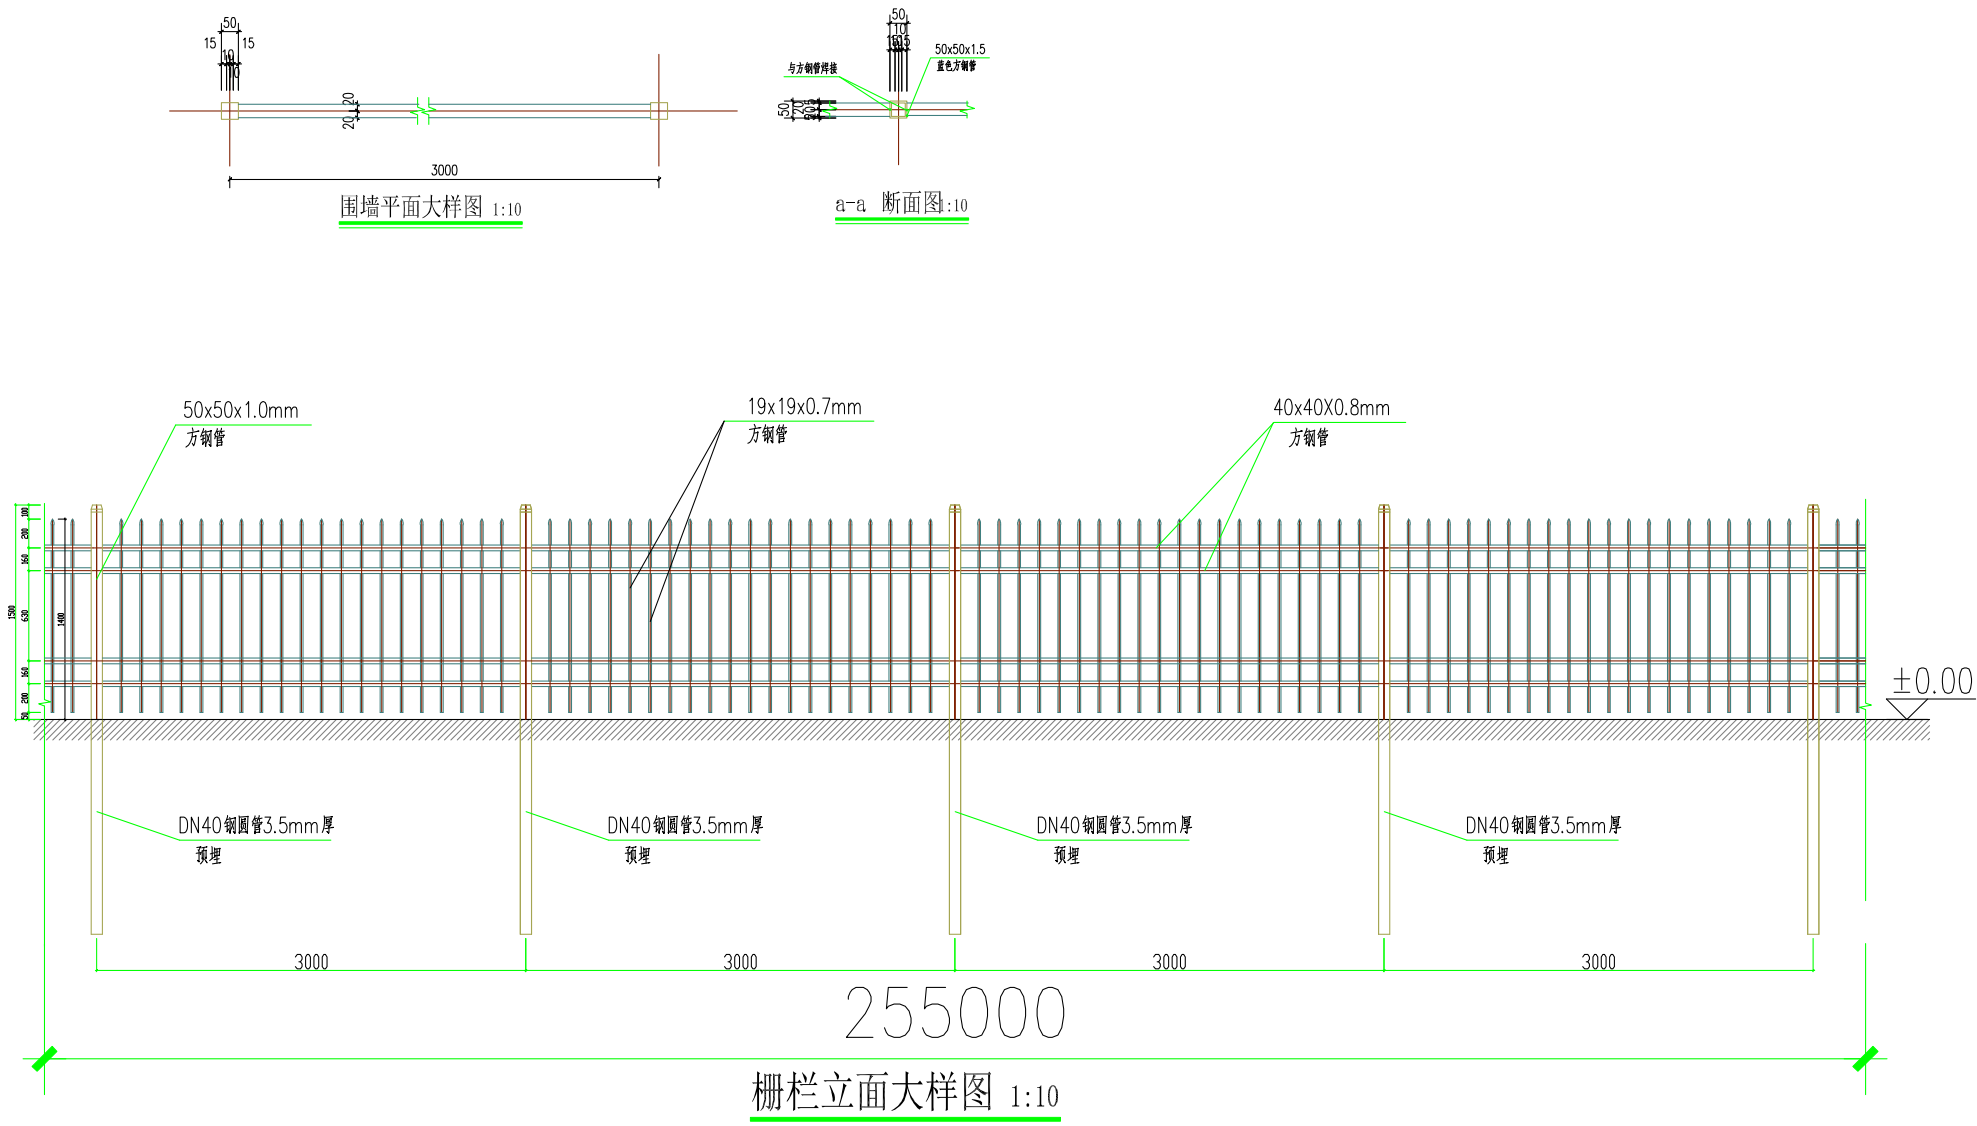

- 说明
1. 安装铁艺栅栏255米。
 2. 每3米一片，立柱砸入地面1.5米深。
 3. 图中单位均以mm计。

说明 illustrate		
出图专用章 SEAL		
注册盖章 SEAL		
施工图审查盖章 SEAL		
设计单位		
审定人/日期 AUTHORIZED FOR ISSUE BY /DATE 审定人 审核人 日期 AUDITED BY /DATE 审核人 设计总负责人 日期 PROJECT DIRECTOR /DATE 设计总负责人 专业负责人 日期 DISCIPLINE RESPONSIBLE BY /DATE 专业负责人 校对人 日期 CHECKED BY /DATE 校对人 设计人 日期 DESIGNED BY /DATE 设计人 制图人 日期 DESIGNED BY /DATE 制图人		
建设单位 CLIENT 虎林市市政府		
项目名称 PROJECT 虎林市部分部队维修改造项目		
子项名称 PROJECT 武装部改造项目		
图名 DRAWING TITLE 栅栏立面大样图		
工程编号 JOB NO.	阶段 STATUS	施工图设计
比例 SCALE	专业 DISCIPLINE	市政
日期 DATE	图号 DRAWING NO.	

团委办公楼改造工程

施工图

2026. 07

