

建筑装修设计说明

一.设计依据

- 建设单位提供图纸。
- 建设单位提供的《设计任务委托书》。
- 《建筑内部装修设计防火规范》GB50222-2017
- 《民用建筑设计统一标准》GB5352-2019
- 《建筑设计防火规范》GB50016-2014（2018年版）
- 国家现行设计规范、标准及地方法规。

二.工程概况

- 工程名称：原人民医院2号楼维修
- 工程地点：齐齐哈尔市克山县
- 建筑性质：多层办公楼，建筑面积：4442.60平方米。
- 建设单位：克山县机关事务服务中心
- 建筑层高：一层至五层层高为3.60米,室内外高差为0.45 米。
- 耐火等级：二级
- 所有的建筑高度和建筑面积均以现场实际为准。
- 本图纸未改变消防图纸的建筑疏散走道及安全出口。
仅为装修改造设计，不含消防设计。
- 三、工程改造内容及规模
- 1、墙面：清除至原有基层后，采用乳胶漆及无机涂料粉刷内墙（具体见装修表）。卫生间置贴砖，具体详见图纸。
- 2、棚顶：清除原有顶棚涂料后，墙面采用乳胶漆及无机涂料粉刷（具体见装修表），棚面采用无机涂料及乳胶漆（具体见装修表）
- 卫生间做铝板吊顶，具体详见图纸。
- 3、外门及内门：拆除原有外门及内门，全部更换，具体详见门窗表。
- 4、原有外门更换：外门更换为氟碳门，具体要求详见门窗表。
- 5、地面：原有地面清除至混凝土楼板，重新找平后，粘贴防滑地砖。具体详见图纸。三层地面抬高
- 6、踢脚线：新做踢脚线，具体详见图纸。
- 7、窗台板：拆除原有窗台板，新做大理石窗台板，做法详见图集11J930，第H58页，③。
- 8、外窗：拆除所有原有外窗，更换铝塑铝外窗，具体性能详见门窗表。施工前拆除内侧窗口30mm宽，且下沿处拆除100厚，施工后重新恢复。如外侧窗口有破损，均应恢复完整。
- 9、楼梯扶手除锈，打磨，刮光。
- 9 、采暖部分：更换散热器。卫生洁具、管线等，具体位置详见水暖图纸
- 10、电气部分：开关、插座、灯具、线路等具详见电气图纸。
- 11、所有工程完后后垃圾清运至指定地点，卫生打扫干净，达到居住标准。

四、门窗工程

- 外门及内门的型式由建设单位与厂家定货时确定。洞口尺寸及数量经现场核对无误后方可委托加工。
- 外门设闭门器。
- 外窗与外墙交接处采用聚氨酯发泡密封。
- 门窗框与墙体间的缝隙采用聚合物水泥防水砂浆或发泡聚氨酯；填充。外墙防水层应延伸至门窗框，防水层与门窗框间应预留凹槽、嵌填密封材料门窗上楣的外口应做滴水处理。
- 单块玻璃面积大于1.5m²时采用安全玻璃
- 节能窗的型材壁厚为B级，中空玻璃（5Low-E(0.02)+9 Ar +5 +12 氧气+5），落锤冲击采用Ⅱ级。
- 节能窗相关指标要求应严格按照《建筑节能门窗标准汇编》执行。
- 本工程各向外窗均采用铝塑铝窗，三层中空玻璃，外窗的气密性7级，抗风压性能为6级，水密性为4级，隔声性能为4级。外窗的保温性能7级，门斗外门的保温性能为7级。
- 、门窗框与墙体间的缝隙宜采用发泡聚氨酯；填充。外墙防水层应延伸至门窗框，防水层与门窗框间应预留凹槽、嵌填密封材料门窗上楣的外口应做滴水处理；外窗台应设置不小于5％的外排水坡度。

五、地面设计

- 地漏的管道根部采取密封防水措施；
- 穿过楼板或墙体的管道套管与管道间采用聚氨酯建筑密封、管道根部用聚氨酯建筑密封胶嵌填。
- 穿过楼板的防水套管应高出装饰层完成面，且高度不应小于20mm。
- 卫生间楼地面设排水坡，并坡向地漏，排水坡度不小于1.0％。
- 楼地面的防水层在门口处做水平延展，且向外延展的长度不应小于500mm，向两侧延展的宽度不应小于200mm。

五.施工要求

- 、必须在检测机构对原建筑的结构查勘，出具认定原建筑结构和构件安全报告之后方可进行改造施工未出具房屋安全检测报告施工与设计单位无关。
- 2、结构基层处理的原则： 表面与基底结合不牢固以及污染严重的面层，尤其是空鼓开裂的砂浆面层应彻底清除干净，局部清理后，表面润湿后用高强聚合物砂浆找平。 一般的涂料面层应清除，经鉴定有大面积空鼓有脱落应清除，满足粘结强度0.4MPa的饰面砖层可不清除[试验方法按《建筑工程饰面砖粘结强度检验标准》（JGJ110）规定进行试验]，通过界面剂结合保温层并辅以机械锚固解决。 若基层或结构层满足不了做保温改造的要求，应对基层或结构层处理后再做保温。
- 3、操作人员施工前应进行培训，机械及电动工具使用应持证上岗。按有关安全技术操作规程进行交底。屋面及高空装配门窗应遵守国家和地方关于高空作业施工安全的有关规定。脚手架，脚手板，吊篮及安全网等应经常检查，确保施工安全。焊接作业时，应采取严格防火措施，严防引燃原建筑物品及岩棉板等可燃难燃材料。
- 4、施工过程中，如发生承重结构受损，砌体截面减小或荷载增大等情况，应由房屋鉴定公司进行核算方案安全后方可继续施工。
- 5、采暖系统施工中，不得损害原建筑结构的安全性能，进行拆除、试水、焊接及试运行，应做好防火、防水措施。不得对住户的财产造成损失。应遵守《黑龙江省建筑安装工程施工技术操作规程》DB23/T712-2003的有关规定。
- 6、建筑内部消火栓箱门不应被装饰物遮掩，消火栓箱门四周的装修材料颜色应与消火栓箱门的颜色有明显区别或在消火栓箱门表面设置发光标志。
- 7、建筑装修后要保证疏散指示标志和安全出口易于辨认，以免人员在紧急情况下发生疑问和误解，因此不能在疏散走道和安全出口附近采用镜面、玻璃等反光材料进行装饰。

六、油漆工程

- （一）材料和品质：本施工图所有未标明之墙面、平、顶面涂料均采用材料表注名之涂料三度。
- （二）油漆工程的等级和品质应符合设计要求和现行有关产品国家标准的规定。
- （1）没有完全干燥，或环境有尘埃时，不能进行操作。
 - （2）对所有表面之洞，裂缝和其他不足之处应预先修整好，才进行油漆。
 - （3）要保证每道油漆工序的质量，要求涂刷均匀，防止漏刷、过厚、流淌等弊病。
 - （4）在原先之油漆涂层坚硬后，才可再进行下一道工序。
 - （5）在油漆之前应拆开所有五金器具，并且在油漆后安回原处，保持一切清洁和完全没有油漆斑点等等。
- （三）上油漆：应先进行油漆小色板的封样，在征得建设单位同意后后方可大面积施工。

九、金属覆盖板工程

- （一）材料：
- （1）承建商应根据图纸所标品种、颜色供应商提供样板，征得筹建处同意。
 - （2）金属板必须可以承受本身的荷载，而不会产生任何损害性或永久性的变形。
- （二）安装：所有金属表面覆盖板及配件需符合国家现行规范的要求。
- （1）金属饰面板的品种、质量、颜色、花型、线条应符合设计要求，并应有产品合格证。
 - （2）墙体骨架如采用轻钢龙骨时，其规格、形状应符合设计要求连接部位，并进行除锈、防锈处理。
 - （3）金属饰面板安装，当设计无要求时，宜采用抽芯铝铆钉，中间必须垫橡胶垫圈。抽芯铝铆钉间距以控制在100~150mm为宜。
 - （4）安装突出墙面的窗台、窗套凸线等部位的金属饰面时裁板尺寸应准确，搭接尺寸及方向应正确。
 - （5）板材安装时严禁采用对接。搭接长度应符合设计要求，不得有透缝现象。
 - （6）外饰面板安装时应挂线施工，做到表面平整、垂直，线条通顺清晰。
 - （7）阴阳角宜预制角装饰板安装，角板与大面搭接方向应与主导风向一致，严禁逆向安装。
 - （8）保温材料的品种、堆集密度应符合设计要求，并应填塞饱满，不留空隙。

九、天花吊顶工程工作范围

- （一）材料：
- （1）吊顶工程所选用材料的品种、规格、颜色以及基层构造，固定方法应符合规范及设计要求。
 - （2）所有在天花平面上暴露之构件，布局均按照综合平面图进行。
 - （3）吊项龙骨在运输安装时，不得刮痒、碰撞。龙骨应平放，防止变形。
 - （4）各类面板不应有气泡、起皮、裂纹、缺角、污染和图案不完整等缺陷，表面应平整，边缘应整齐，色泽应统一。
 - （5）紧固件宜采用度锌制品，预埋的木件应做防腐处理。凡固定铝材必须采用不锈钢紧固件。

（二）安装：

- 1.准备：面板安装前的准备总做应符合下列规定：
 - （1）在楼板中按设计要求设置预埋件或吊杆。
 - （2）吊顶内的通风、水电管道等隐消工程应安装完毕。消防系统安装并试压完毕。
 - （3）吊顶内的灯槽、斜撑、剪刀撑等，应根据工程情况适当布置。
 - （4）轻型灯具应吊在主龙骨或附加龙骨上，重型灯具或其他装饰件不得与吊项龙骨连接，应另设吊钩。
- 2.龙骨安装
 - （1）安装龙骨的基本质量，应符合国家标准。
 - （2）主龙骨吊点间距，应符合设计推荐系列选择，中间部分应起拱，金属龙骨起拱高度应不小于房间短向跨度的1/200，主龙骨安装后应及时校正其位置和标高。
 - （3）次龙骨应紧贴主龙骨安装，当用自攻螺丝安装时，板材的接缝处，必须安装在宽度不小于40mm的次龙骨上。
 - （4）全面校正主、次龙骨的位置及水平度。连接件应错位安装，明龙骨应目测无明显弯曲，通常次龙骨连接处的对接错位偏差不得超过2mm。
- 3.板材安装
 - （一）吊顶板的安装，应符合下列规定：
 - （1）施工现场湿度过大时不宜安装。
 - （2）安装时，板上不得安置其他材料，防止板材受压变形。
 - （二）提供完全的天花材料组件，这些组件应达到政府法规所规定之防火要求。

十、建议装饰材料有害物质排放限量的参照标准

- 1、本工程采用的建筑材料和装修材料必须符合《建筑环境通用规范》GB 55016-2021中的的相关规定。

本工程为Ⅰ类民用建筑工程中的公寓建筑各项室内环境污染浓度限量见下表

污染物(μg/m³)	甲醛 (mg/m³)	氨 (mg/m³)	苯 (mg/m³)	甲苯 (mg/m³)	二甲苯 (mg/m³)	T VOC (mg/m³)
浓度	≤150	≤0.07	≤0.15	≤0.06	≤0.15	≤0.20
						≤0.45

- 2、本说明未尽之处应严格遵照国家现行建筑设计规范及有关标准规定执行。


十一、其他

- 1、本装修工程不得冬期施工，风力大于等于5级及雨天不得进行围护结构改造施工。
- 2、本工程所引用的标准图详图做法，施工应严格按照相关图集说明及产品技术要求施工。本工程所采用的建筑制品及建筑材料必须符合《民用建筑工程室内环境污染控制规范》GB50325-2020 的相关规定。并应有国家或地方有关部门颁发的生产许可证及质量合格检验证明，材料的品种、规格、性能等应符合国家或行业相关质量标准。现场制定塑钢窗及门定应符合国家及地方标准。
- 3、本工程图纸如与原有建筑不符处，应与设计单位协商解决。
- 4、未说明处应严格执行国家现行的有关施工验收规范。
- 5、维修过程必须保证建筑主体结构安全。
- 6、所有金属制品在刷防锈漆前应先除油去锈，除不锈钢、铜和电镀者外，其余金属制品露明部分均做防锈漆打底，刷调和漆两遍，所有不露明金属刷防锈漆两遍，不刷面漆。
- 7、本图需经相应审查部门批准方可施工。
- 8、本图纸仅对原有建筑进行装修设计，房间、疏散、安全出口等均按建设单位提供消防审查合格后图纸设计。

门窗表

类型	设计编号	洞口尺寸(mm)	一层	二层	三层	四层	五层	总计	图集名称
普通门	M0924	900X2400	26	29	29	29	14	127	实木复合门，上部玻璃亮子
	M1224	1200X2400	2	2	2	2	10	18	实木复合门，上部玻璃亮子
	WM2130	2100X3000	7					7	氟碳玻璃门
乙级防火门	FMZ0924	900*2400					1	1	
乙级防火门	FMZ1824	1800*2400	2					2	耐火极限≥1.0h
普通窗	C1521	1500X2100			1	1	1	3	单框三玻铝塑铝窗 壁厚1.8mm
	C1818	1800X1800	1	1	1	1	1	5	
	C2121	2100X2100	27	35	35	35	35	167	
	C2721	2700X2100	3	3	3	3	3	15	
	NC1515	1500X1500	1					1	
	DK1824	1800X2400		1	1	1	1	4	
	DK1224	1200X2400	1	1	1	1	1	5	
	MLC2121	2100X2100	1	1	1	1	1	5	

说明：1、外窗增设纱窗及百叶窗帘，订购成品。

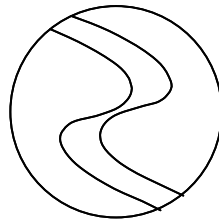

中科盛华工程集团有限公司

ZHONGKESHENGHUA Engineering Group CO.,LTD
证书编号： A114013266（甲级）
A214013263（乙级）

建筑行业（建筑工程）甲级
农林行业(农业综合开发生态工程)专项甲级
风景园林工程设计专项甲级
环境工程设计专项（水污染防治工程）甲级
市政行业乙级
建筑行业（人防工程）乙级
农林行业（农业工程）乙级
化工石化医药行业乙级
电力行业乙级
煤炭行业(选煤厂、矿井)专业乙级
建材行业乙级
机械行业乙级

建设单位：

克山县机关事务服务中心

工程名称：

原人民医院2号楼维修

子项名称：


图 名：

建筑装修设计说明

	姓 名	签 名
项目负责人	杨旭	
专业负责人	杨旭	
审核	杨旭	
校对	曲道旭	
设计	郭东鑫	

工程编号			
设计阶段	施工图		
专业	建筑	图号	首页-01
比例		日期	2026.04

装修做法表

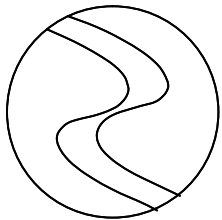


中科盛华工程集团有限公司

ZHONGKESHENGHUA Engineering Group CO.,LTD
证书编号： A114013266（甲级）
A214013263（乙级）

建筑行业（建筑工程）甲级
农林行业（农业综合开发生态工程）专项甲级
风景园林工程设计专项甲级
环境工程设计专项（水污染防治工程）甲级
市政行业乙级
建筑行业（人防工程）乙级
农林行业（农业工程）乙级
化工石化医药行业乙级
电力行业乙级
煤炭行业（选煤厂、矿井）专业乙级
建材行业乙级
机械行业乙级

指标 名称	地面	墙面	天棚	踢脚（0.12m 高）
楼梯间		1. 无机内墙涂料饰面（A 级） 2. 2 厚面层耐水腻子分遍刮平（二遍） 3. 局部防裂腻子分遍刮平 4. 20 厚1:2.5 水泥砂浆找平 5. 清理基层（原结构层）	1. 无机内墙涂料饰面（A 级） 2. 2 厚面层耐水腻子分遍刮平（二遍） 3. 局部防裂腻子分遍刮平 4. 清理原有抹灰层	破损瓷砖踢脚线修复20% 1. 10厚彩色釉面砖 2. 5厚DTA砂浆粘贴。 3. 10厚1:3水泥砂浆打底并划出纹道 4. 界面剂1道 5. 原有破损踢脚线拆除至基层墙体。
	（尺寸以实际发生）			
走廊	1、10 厚大理石，干擦水泥缝 2、30 厚1:3 干硬性水泥砂浆结合层，表面撒水泥粉 3、水泥浆一道（内掺建筑胶） 4、原有楼板（清除原有楼板构造层至结构楼板）	1. 无机内墙涂料饰面（A 级） 2. 2 厚面层耐水腻子分遍刮平（二遍） 3. 局部防裂腻子分遍刮平 4. 20 厚1:2.5 水泥砂浆找平 5. 清理基层（原结构层）	1. 无机内墙涂料饰面（A 级） 2. 2 厚面层耐水腻子分遍刮平（二遍） 3. 局部防裂腻子分遍刮平 4. 清理原有抹灰层	成品实木复合踢脚线
	地砖：600x600 （尺寸以实际发生）			
办公室、值班室 大厅、会议室	1、10 厚防滑地砖，干擦水泥缝 2、30 厚1:3 干硬性水泥砂浆结合层，表面撒水泥粉 3、水泥浆一道（内掺建筑胶） 4、原有楼板（清除原有楼板构造层至结构楼板）	1. 乳胶漆饰面 2. 2 厚面层耐水腻子分遍刮平（二遍） 3. 局部防裂腻子分遍刮平 4. 20 厚1:2.5 水泥砂浆找平 5. 清理基层（原结构层）	1. 乳胶漆饰面 2. 2 厚面层耐水腻子分遍刮平（二遍） 3. 局部防裂腻子分遍刮平 4. 清理原有抹灰层	成品实木复合踢脚线
	地砖：600x600 （尺寸以实际发生）			
卫生间	1、10 厚地砖，干擦水泥缝 2、20 厚1：3 水泥砂浆结合层，表面撒水泥粉 3、1.5 厚聚氨酯防水层 4、1:3 水泥砂浆最薄处30 厚找坡抹平 5、原有楼板（清除原有楼板构造层至结构楼板） 注：防水层在墙柱交接处翻起高度不小于150mm 。	1. 干擦水泥缝 2. 6 厚面砖（粘贴前先将面砖浸水2h 以上） 3. 4 厚强力胶粉泥粘结层，揉挤压实（二遍） 4. 1.2 厚聚合物水泥基复合防水涂料防水层 5. 9 厚1：3 水泥砂浆打底压实抹平 6. 素水泥浆一道甩毛（内掺建筑胶） 7. 20 厚1:2.5 水泥砂浆找平 8. 清理基层（原结构层）	轻钢龙骨金属铝板吊顶详见图集 12J502-2 ，D20 页，1 （300x300 ）（龙骨间距均为图集最小尺寸）	
	地砖：300x300 （尺寸以实际发生）	面砖：600x300 （尺寸以实际发生）		

外墙 外墙砖修复 20%	1、DTG砂浆勾缝 2、贴10厚外墙饰面砖，在砖粘贴面上随贴随涂刷界面剂1道 3、面砖粘贴面涂5厚胶黏剂 4、20厚1:2.5水泥砂浆找平层 5、原有外墙
1 有防水设防的功能房间地面防水上卷300mm高。 2、大理石窗台板400mm宽，具体做法详见图集11J930，H58页。（以现场实际发生为准，均现场测量尺寸更换。） 3、所有原始塑窗拆除后，砂浆水泥抹灰找平，以现场实际发生为准，均现场测量尺寸更换。（外窗更换为铝塑铝外窗，75系列，外窗为单框三玻，规格为浮法玻璃（5Low-E(0.02)+9 Ar+5 +12 氧气+5）） 4、墙砖阳角处选择倒角条或45度瓷砖对角工艺 5、窗帘采用经阻燃处理的难燃织物窗帘。 6、卫生间立管处理：立管下水管进行专用降噪处理包管，空心砖砌筑包管。 7、门：卫生间为防水铝合金带玻璃扇门（玻璃采用安全玻璃），办公室门为实木复合门，做成品自带门套，上部设置400高玻璃亮子。（所有门更换尺寸均按现场实际发生尺寸为准）。 8、卫生间：更换成品蹲便、成品配套洗手盆化妆镜，具体样式现场商定。 9、卫生间浴柜安装详见图集02J915,48页。化妆镜安装详见02J915,50页。 10、卫生间隔断为三聚氰胺板，洁具均为新增。卫生间增设净水机，选购成品。	

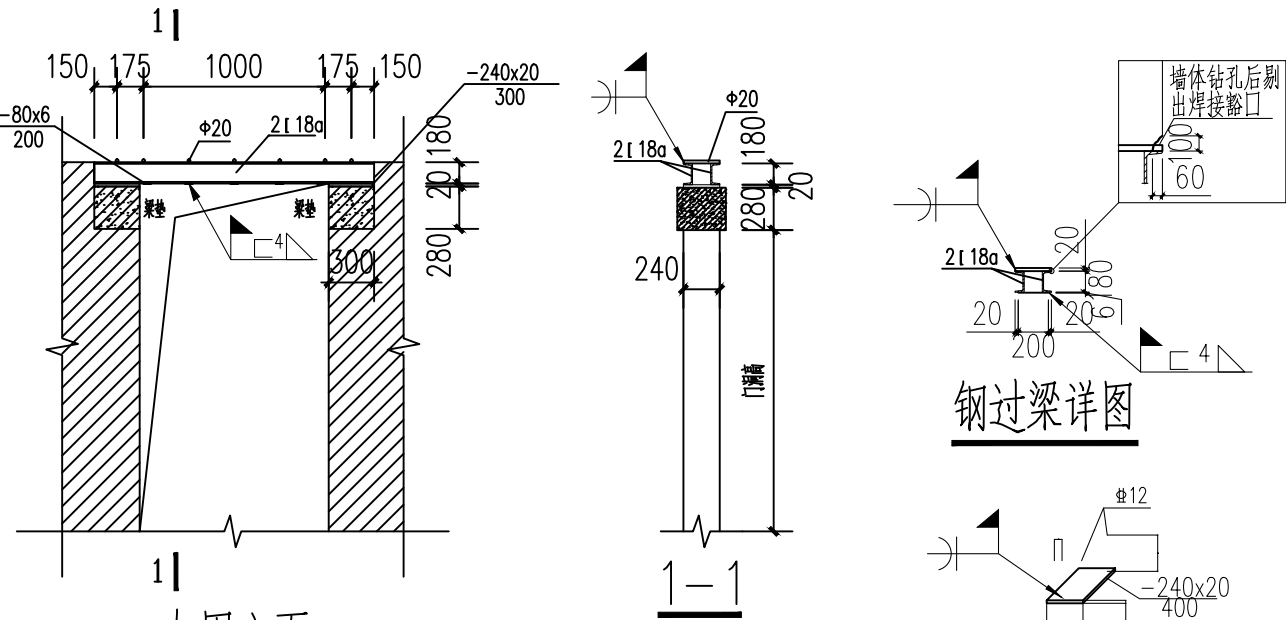

加固立面

钢过梁详图

梁垫预埋钢板做法

※注意：必须先安装钢过梁后再拆扒洞口

建设单位：
克山县机关事务服务中心


工程名称：
原人民医院2号楼维修

子项名称：


图 名：
装修做法表


	姓 名	签 名
项目负责人	杨旭	杨旭
专业负责人	杨旭	杨旭
审核	杨旭	杨旭
校对	曲道旭	曲道旭
设计	郭东鑫	郭东鑫

工程编号			
设计阶段	施工图		
专业	建筑	图号	首页-03
比例		日期	2026.04

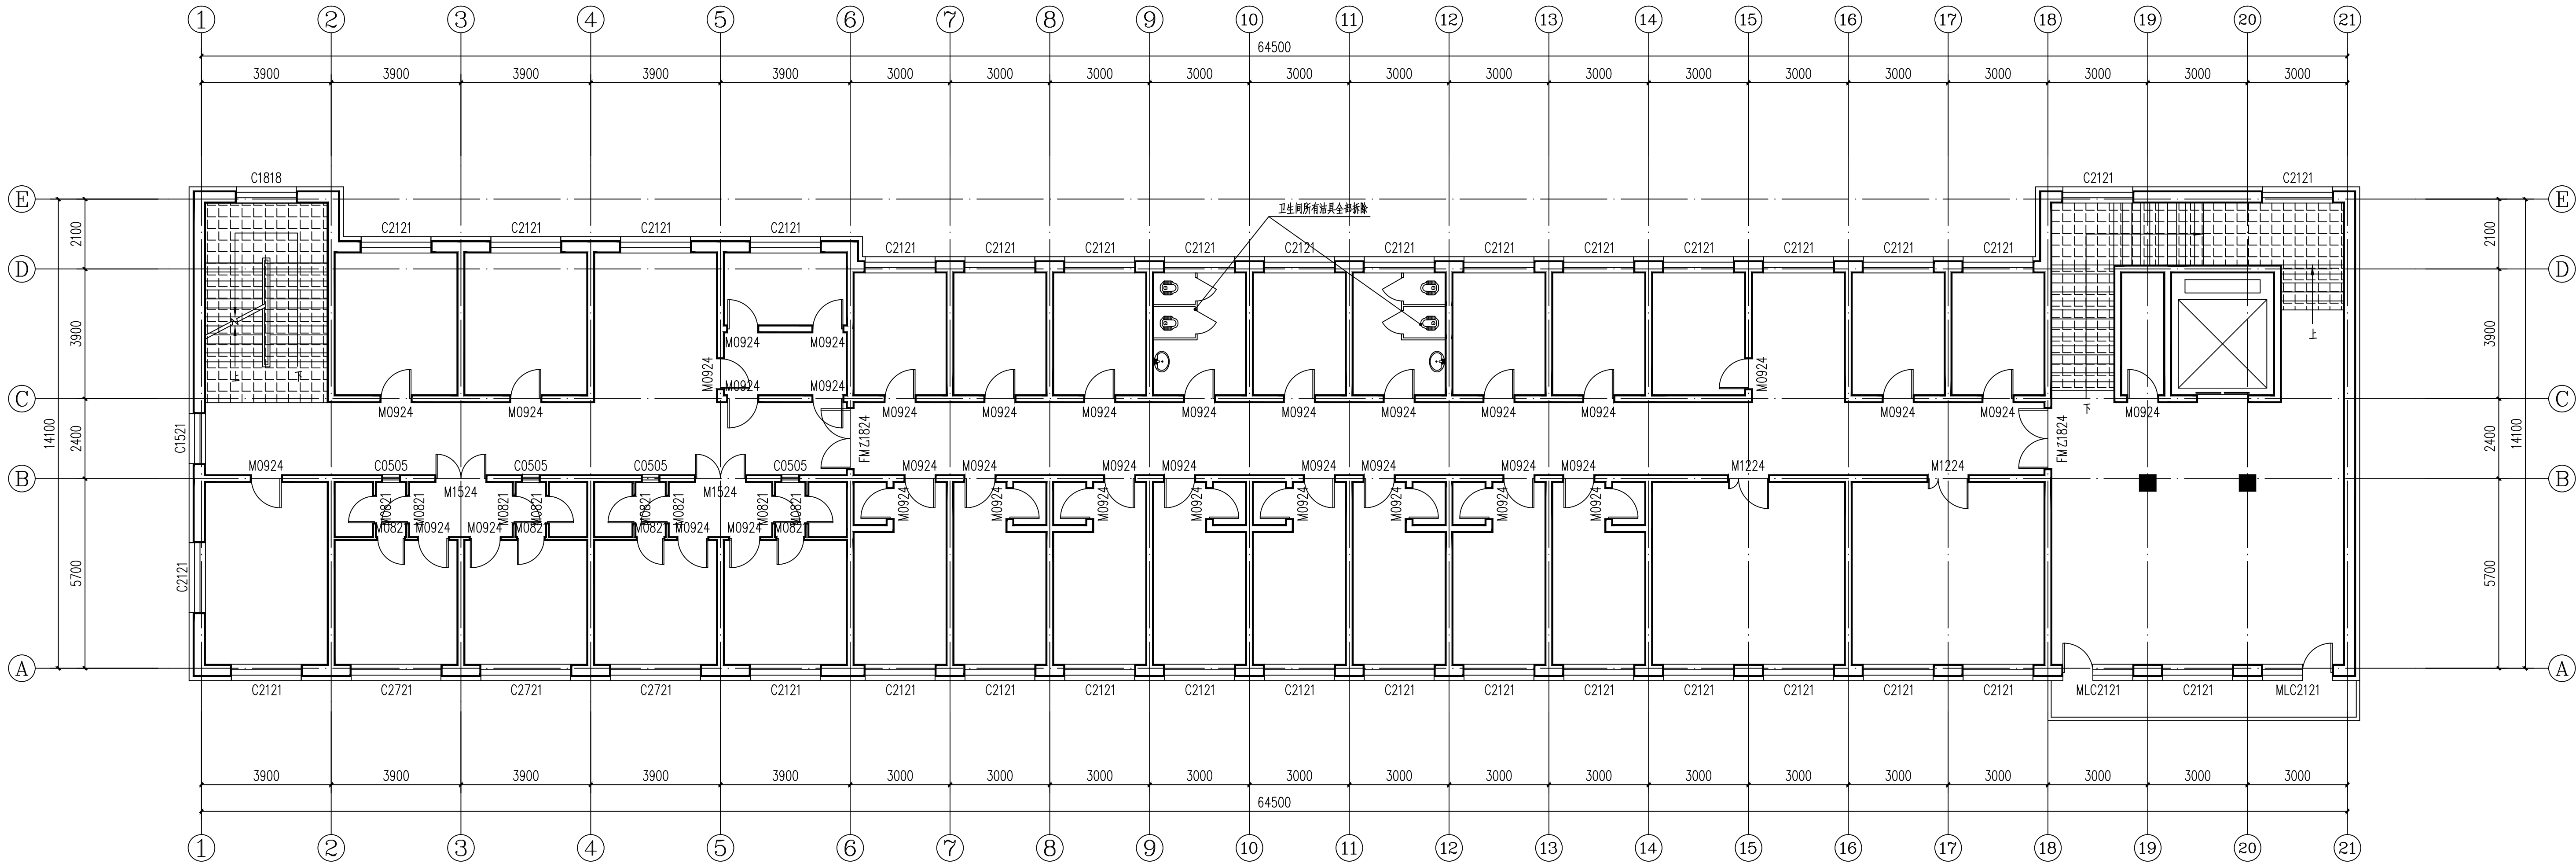

四层改造前平面图 1:100

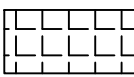 此区域地面大理石不改造

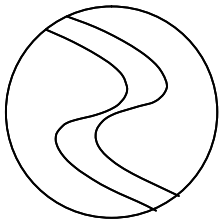

中科盛华工程集团有限公司

ZHONGKESHENGHUA Engineering Group CO., LTD
证书编号: A114013266 (甲级)
A214013263 (乙级)




建筑行业 (建筑工程) 甲级
农林行业 (农业综合开发生态工程) 专项甲级
风景园林工程设计专项甲级
环境工程设计专项 (水污染防治工程) 甲级
市政行业乙级
建筑行业 (人防工程) 乙级
农林行业 (农业工程) 乙级
化工石化医药行业乙级
电力行业乙级
煤炭行业 (选煤厂、矿井) 专业乙级
建材行业乙级
机械行业乙级

建设单位:
克山县机关事务服务中心

工程名称:
原人民医院2号楼维修


子项名称:

图 名:
四层改造前平面图

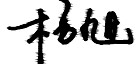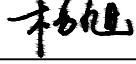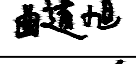	姓 名	签 名
项目负责人	杨旭	
专业负责人	杨旭	
审核	杨旭	
校对	曲道旭	
设计	郭东鑫	

工程编号			
设计阶段	施工图		
专业	建筑	图号	建施-04
比例		日期	2026.04

此区域地面大理石不改造

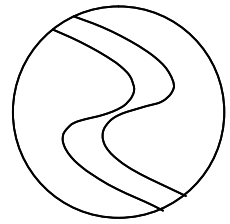

中科盛华工程集团有限公司

ZHONGKESHENGHUA Engineering Group CO., LTD

证书编号：A114013266（甲级）

A214013263（乙级）

建筑行业（建筑工程）甲级

农林行业（农业综合开发生态工程）专项甲级

风景园林工程设计专项甲级

环境工程设计专项（水污染防治工程）甲级

市政行业乙级

建筑行业（人防工程）乙级

农林行业（农业工程）乙级

化工石化医药行业乙级

电力行业乙级

煤炭行业（选煤厂、矿井）专业乙级

建材行业乙级

机械行业乙级

建设单位：

克山县机关事务服务中心

工程名称：

原人民医院2号楼维修

子项名称：

图 名：

二层改造前平面图


	姓 名	签 名
项目负责人	杨旭	杨旭
专业负责人	杨旭	杨旭
审核	杨旭	杨旭
校对	曲道旭	曲道旭
设计	郭东鑫	郭东鑫

工程编号

设计阶段 施工图


专业 建筑 图号 建施-02

比例 日期 2026. 04

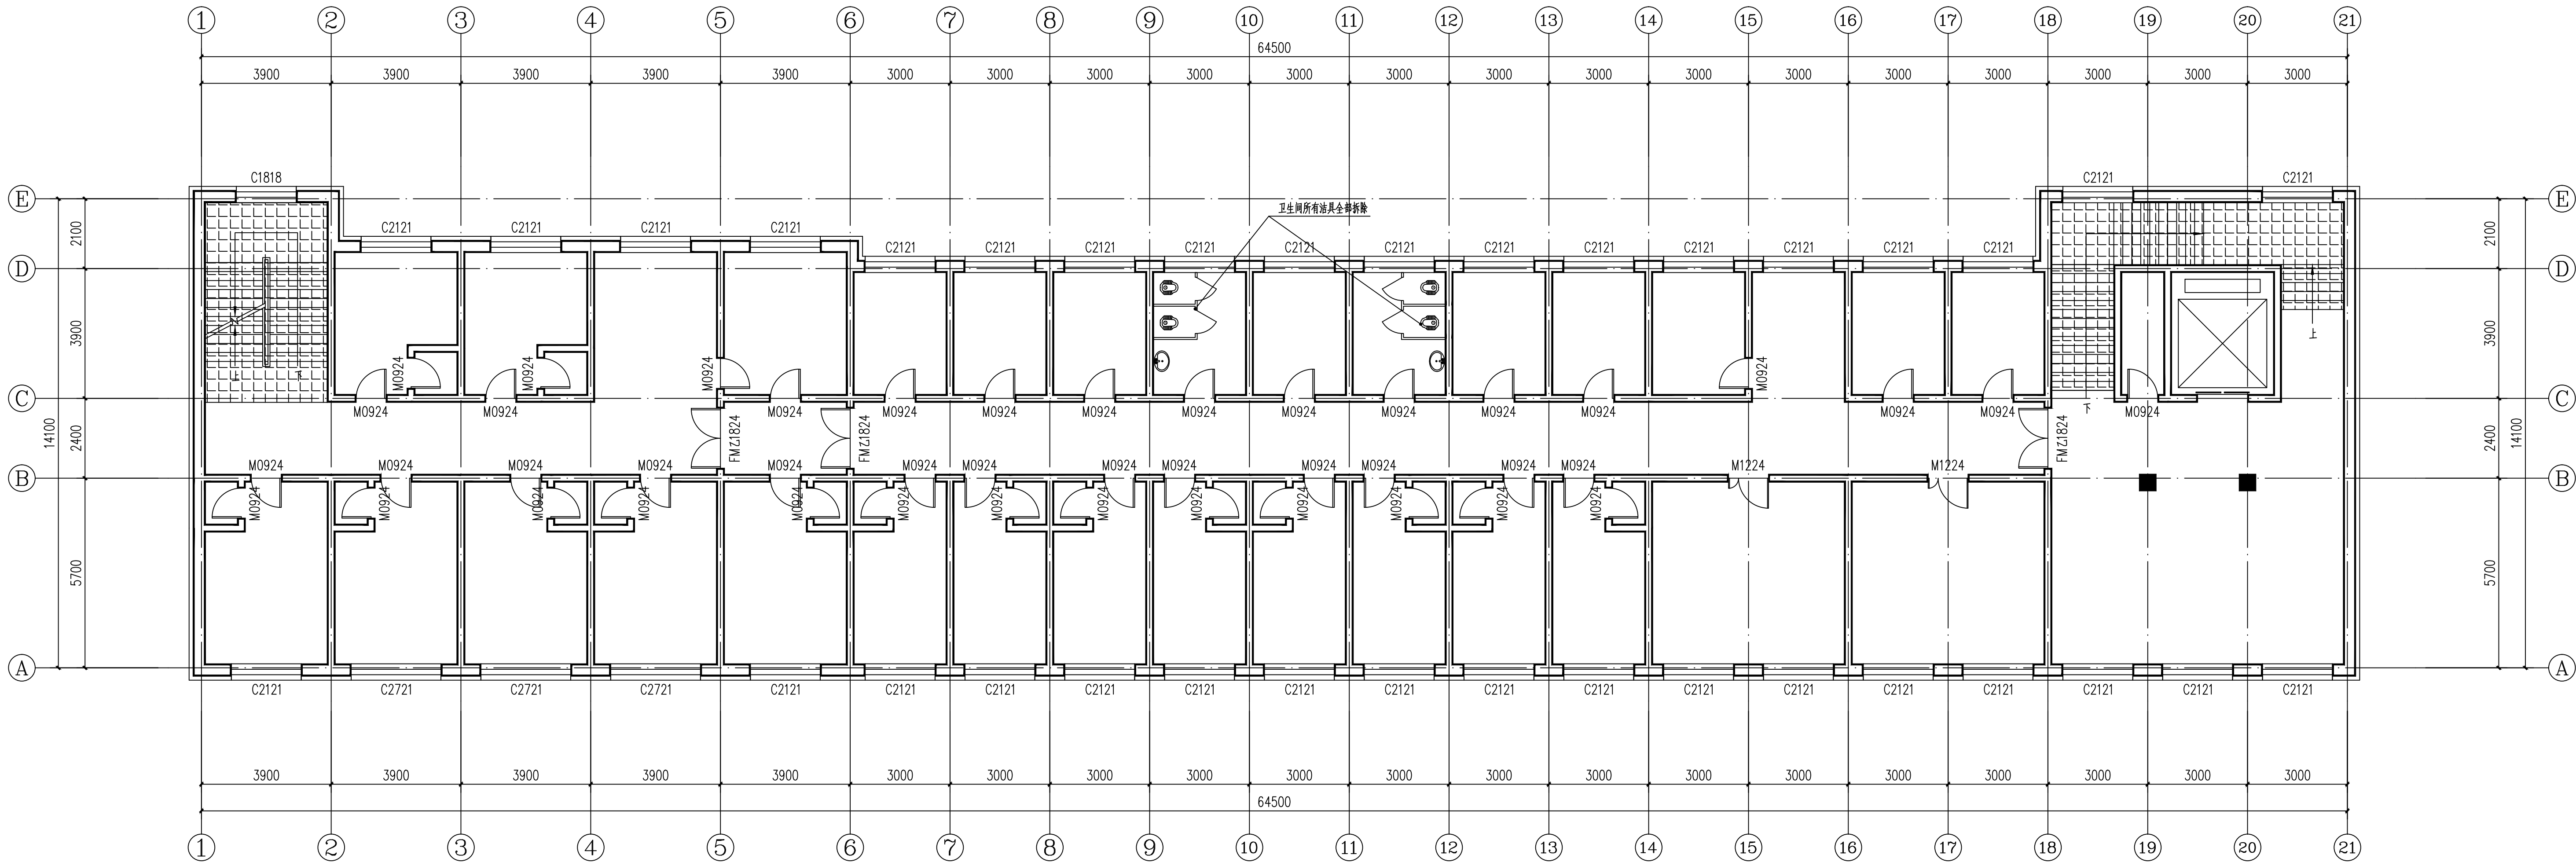

二层改造前平面图 1:100

此区域地面大理石不改造

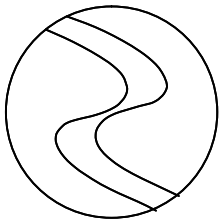

中科盛华工程集团有限公司

ZHONGKESHENGHUA Engineering Group CO., LTD

证书编号: A114013266 (甲级)

A214013263 (乙级)

建筑行业 (建筑工程) 甲级

农林行业 (农业综合开发生态工程) 专项甲级

风景园林工程设计专项甲级

环境工程设计专项 (水污染防治工程) 甲级

市政行业乙级

建筑行业 (人防工程) 乙级

农林行业 (农业工程) 乙级

化工石化医药行业乙级

电力行业乙级

煤炭行业 (选煤厂、矿井) 专业乙级

建材行业乙级

机械行业乙级

建设单位:

克山县机关事务服务中心

工程名称:

原人民医院2号楼维修

子项名称:

图 名:

一层改造前平面图


	姓 名	签 名
项目负责人	杨旭	杨旭
专业负责人	杨旭	杨旭
审核	杨旭	杨旭
校对	曲道旭	曲道旭
设计	郭东鑫	郭东鑫

工程编号

设计阶段 施工图


专业 建筑 图号 建施-01

比例 日期 2026.04

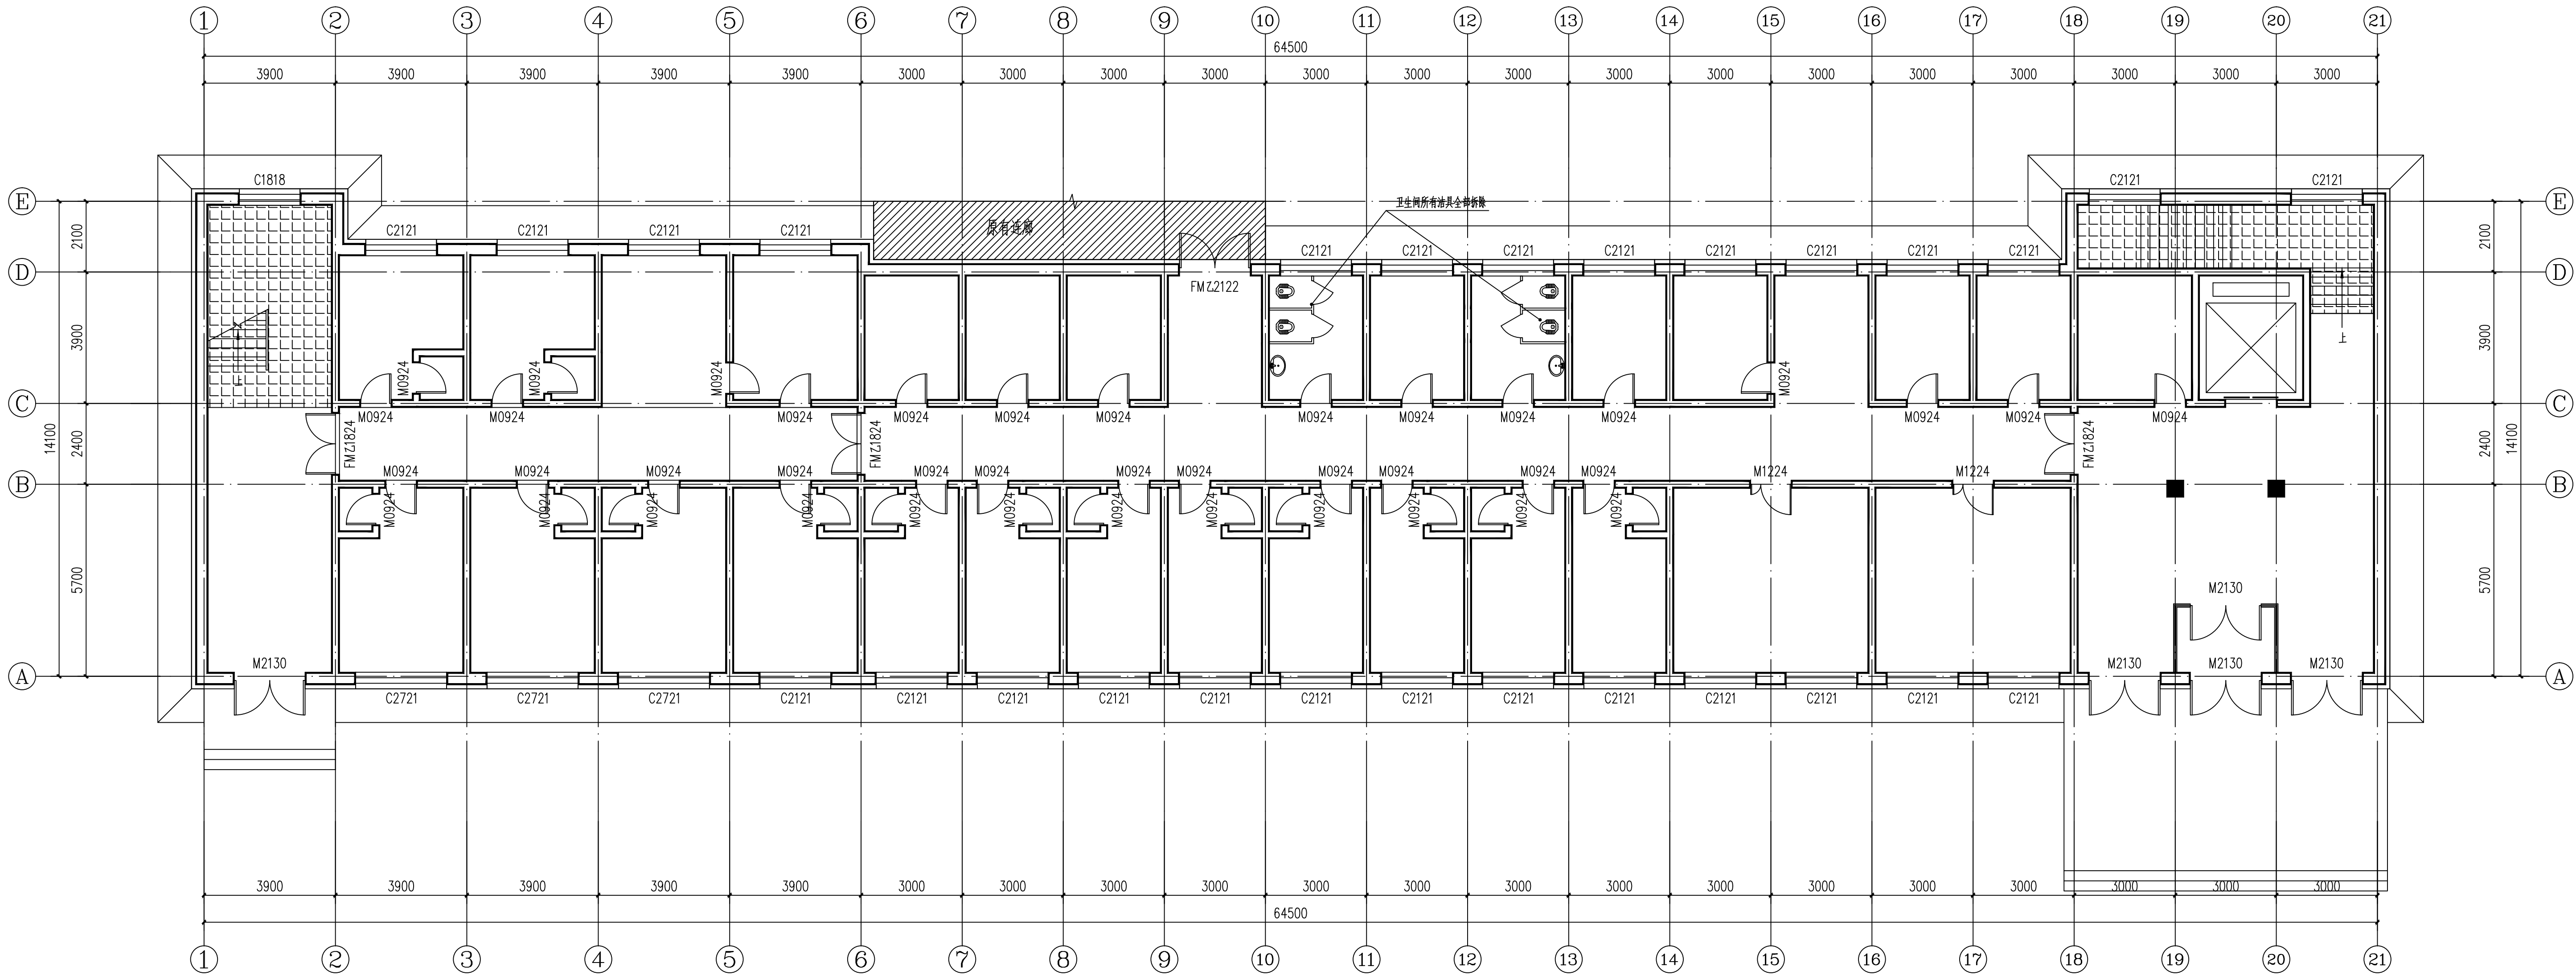


一层改造前平面图 1:100

此区域地面大理石不改造

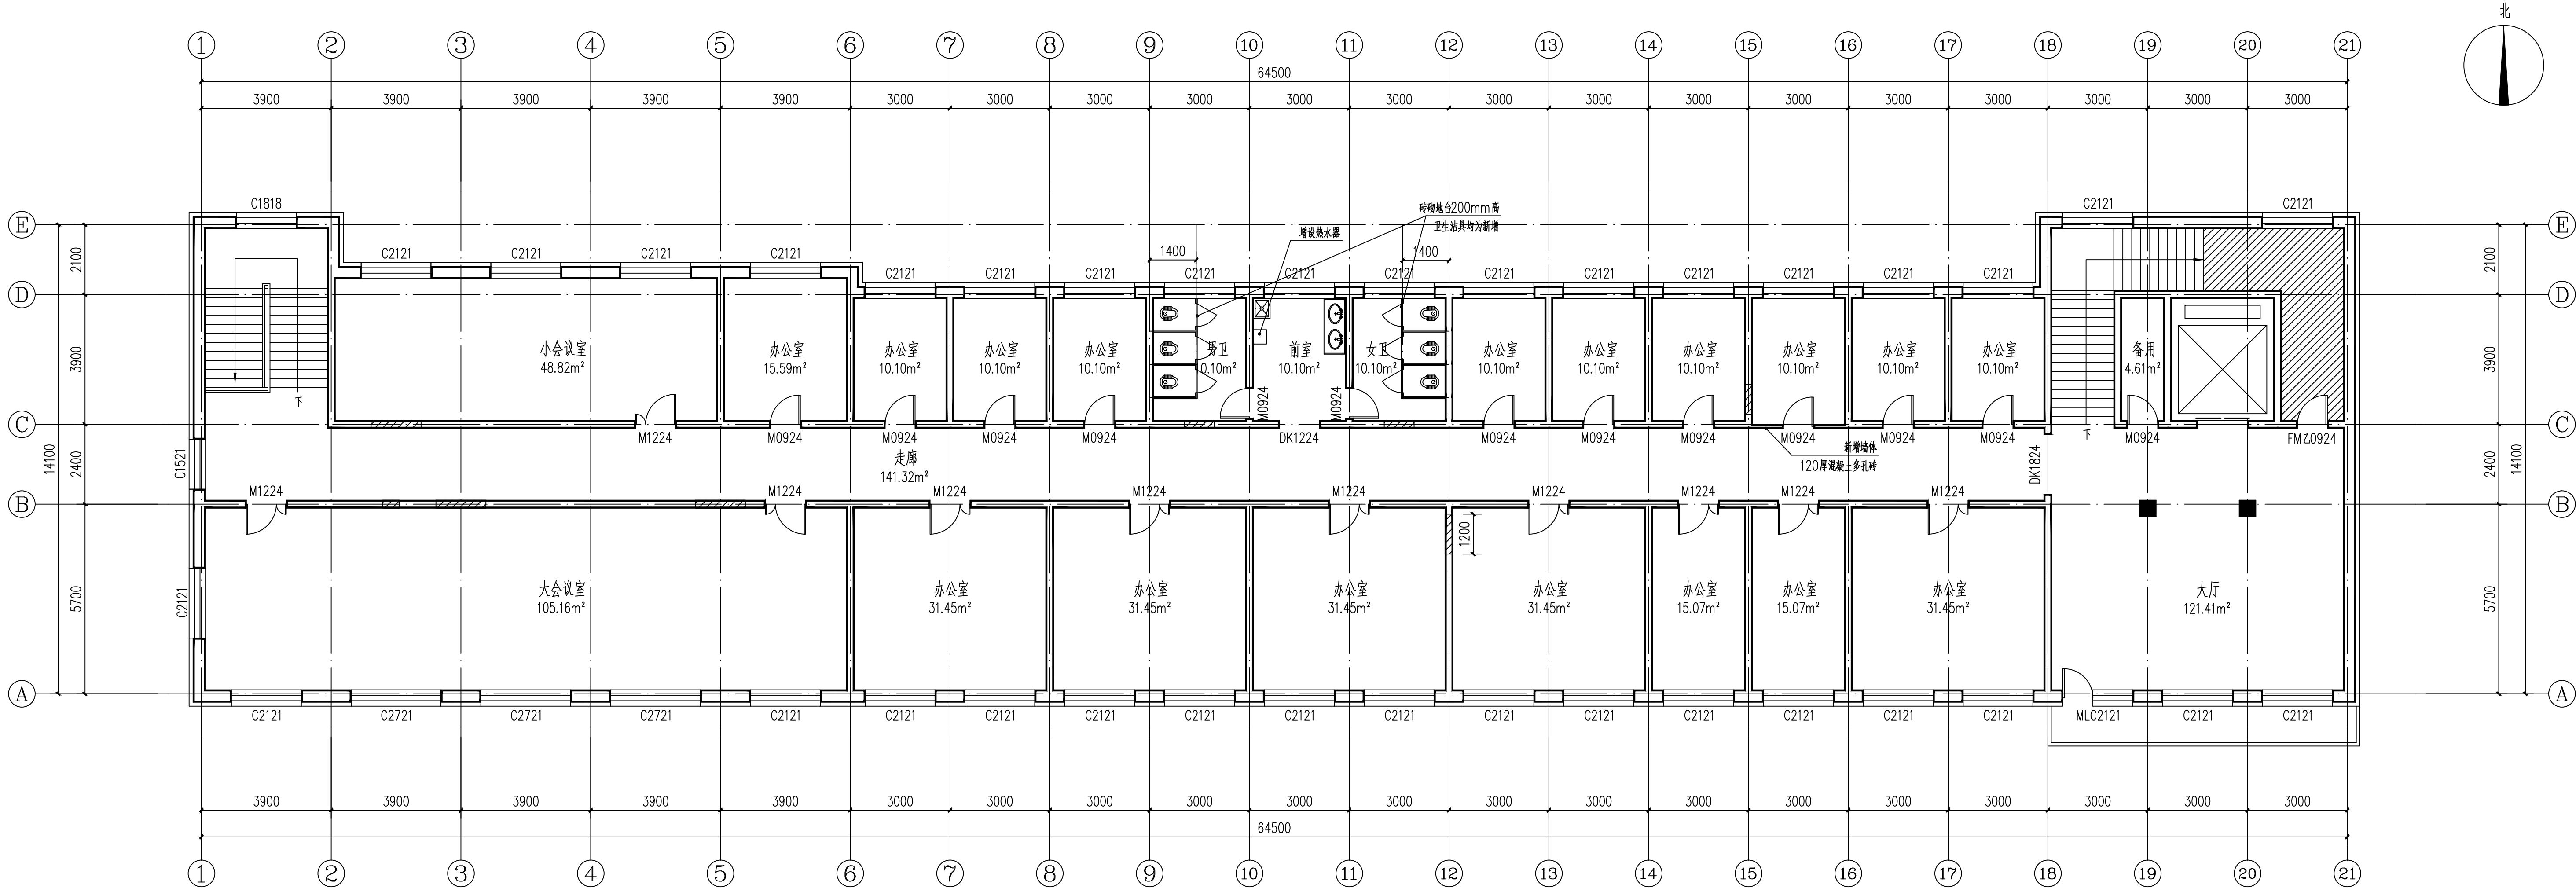

五层改造后平面图 1:100

建筑面积
870.72m²
原材料封堵洞口

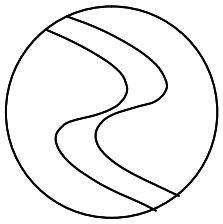

中科盛华工程集团有限公司

ZHONGKESHENGHUA Engineering Group CO., LTD

证书编号: A114013266 (甲级)

A214013263 (乙级)

建筑行业 (建筑工程) 甲级

农林行业 (农业综合开发生态工程) 专项甲级

风景园林工程设计专项甲级

环境工程设计专项 (水污染防治工程) 甲级

市政行业乙级

建筑行业 (人防工程) 乙级

农林行业 (农业工程) 乙级

化工石化医药行业乙级

电力行业乙级

煤炭行业 (选煤厂、矿井) 专业乙级

建材行业乙级

机械行业乙级

建设单位:

克山县机关事务服务中心

工程名称:

原人民医院2号楼维修

子项名称:

图 名:

五层改造后平面图


	姓 名	签 名
项目负责人	杨旭	杨旭
专业负责人	杨旭	杨旭
审核	杨旭	杨旭
校对	曲道旭	曲道旭
设计	郭东鑫	郭东鑫

工程编号

设计阶段 施工图

专业 建筑 图号 建施-10

比例 日期 2026. 04

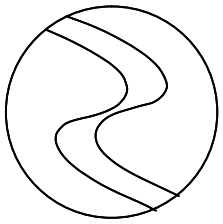

中科盛华工程集团有限公司

ZHONGKESHENGHUA Engineering Group CO., LTD

证书编号: A114013266 (甲级)

A214013263 (乙级)

建筑行业 (建筑工程) 甲级

农林行业 (农业综合开发生态工程) 专项甲级

风景园林工程设计专项甲级

环境工程设计专项 (水污染防治工程) 甲级

市政行业乙级

建筑行业 (人防工程) 乙级

农林行业 (农业工程) 乙级

化工石化医药行业乙级

电力行业乙级

煤炭行业 (选煤厂、矿井) 专业乙级

建材行业乙级

机械行业乙级

建设单位:

克山县机关事务服务中心

工程名称:

原人民医院2号楼维修

子项名称:

图 名:

四层改造后平面图


	姓 名	签 名
项目负责人	杨旭	杨旭
专业负责人	杨旭	杨旭
审核	杨旭	杨旭
校对	曲道旭	曲道旭
设计	郭东鑫	郭东鑫

工程编号

设计阶段 施工图

专业 建筑 图号 建施-09

比例 日期 2026. 04

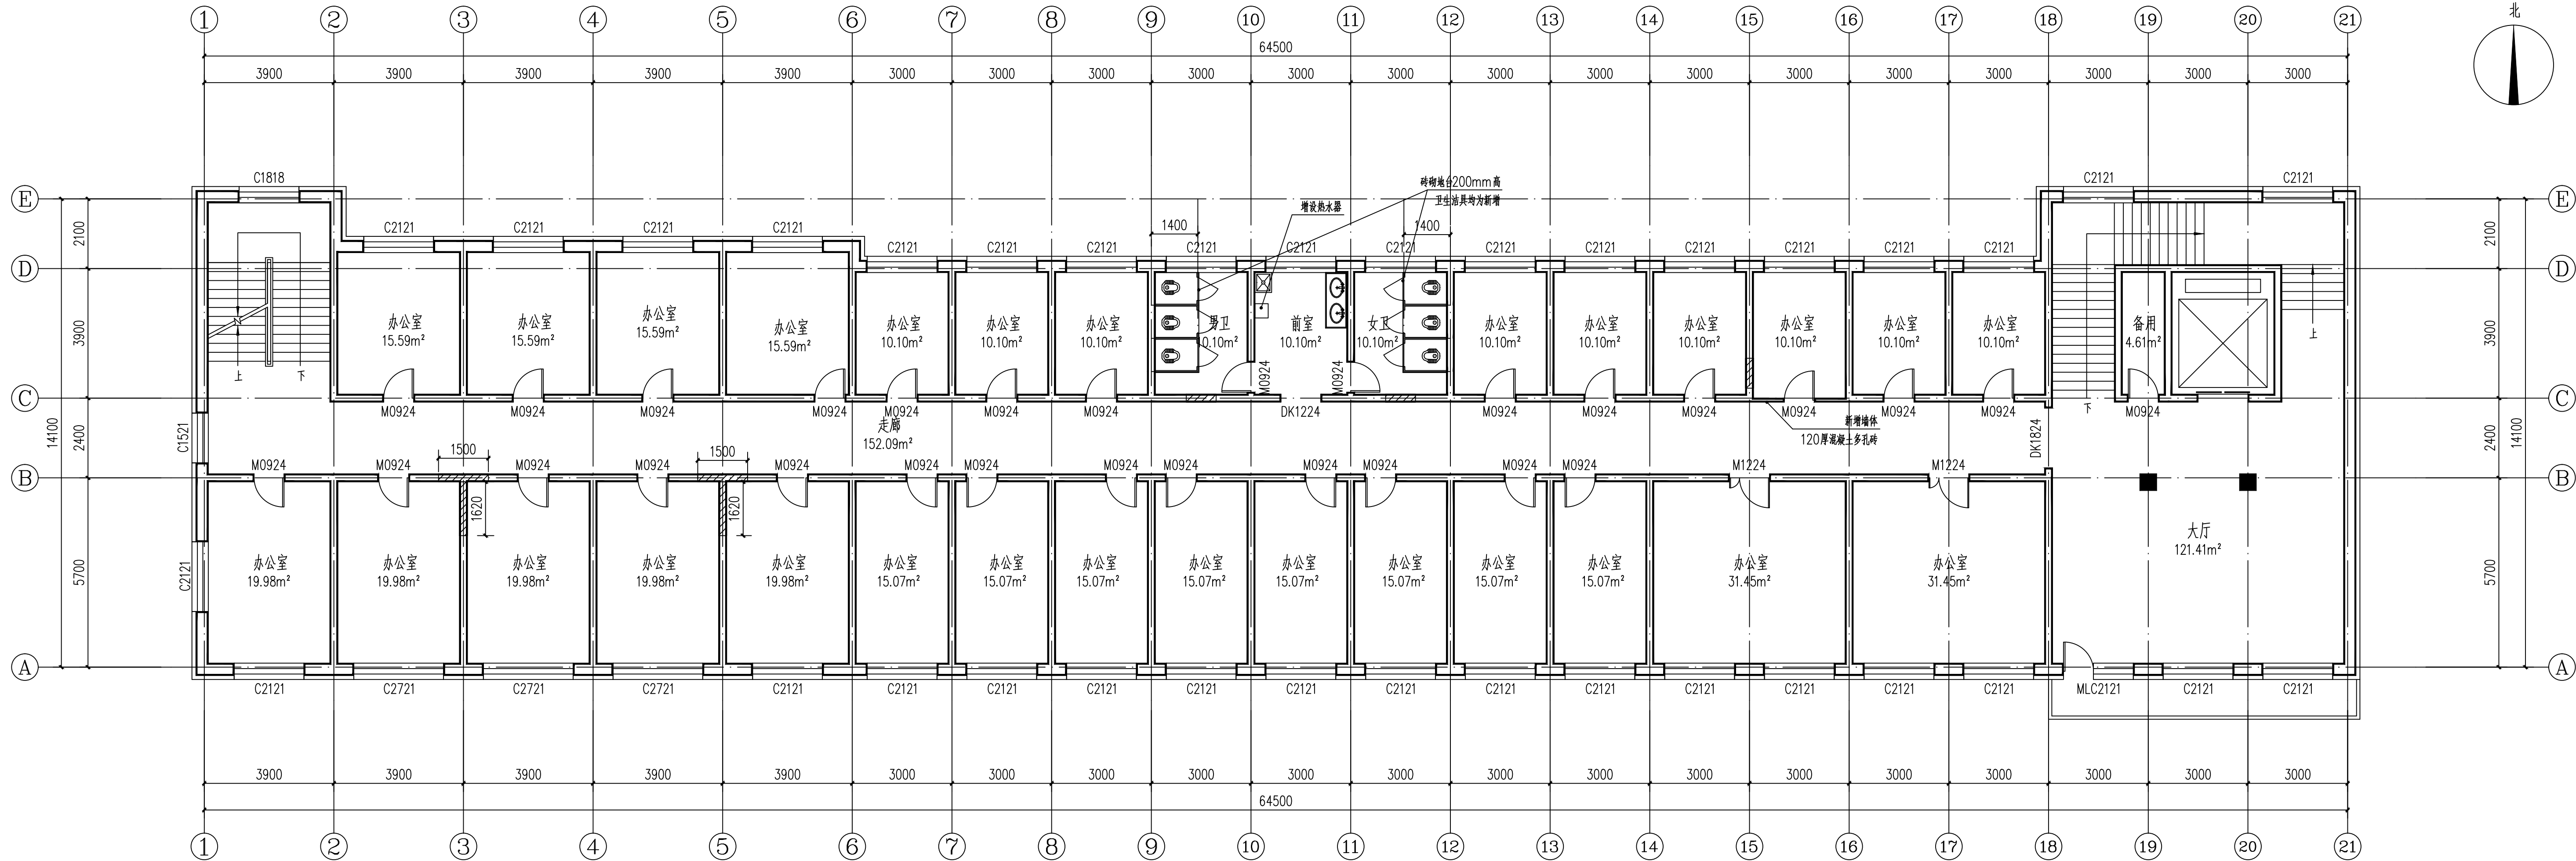


四层改造后平面图 1:100

建筑面积

870.72m²

原材料封堵洞口

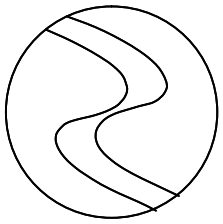

中科盛华工程集团有限公司

ZHONGKESHENGHUA Engineering Group CO., LTD

证书编号：A114013266（甲级）

A214013263（乙级）

建筑行业（建筑工程）甲级

农林行业（农业综合开发生态工程）专项甲级

风景园林工程设计专项甲级

环境工程设计专项（水污染防治工程）甲级

市政行业乙级

建筑行业（人防工程）乙级

农林行业（农业工程）乙级

化工石化医药行业乙级

电力行业乙级

煤炭行业（选煤厂、矿井）专业乙级

建材行业乙级

机械行业乙级

建设单位：

克山县机关事务服务中心

工程名称：

原人民医院2号楼维修

子项名称：

图 名：

三层改造后平面图


	姓 名	签 名
项目负责人	杨旭	杨旭
专业负责人	杨旭	杨旭
审核	杨旭	杨旭
校对	曲道旭	曲道旭
设计	郭东鑫	郭东鑫

工程编号

设计阶段 施工图


专业 建筑 图号 建施-08

比例 日期 2026. 04

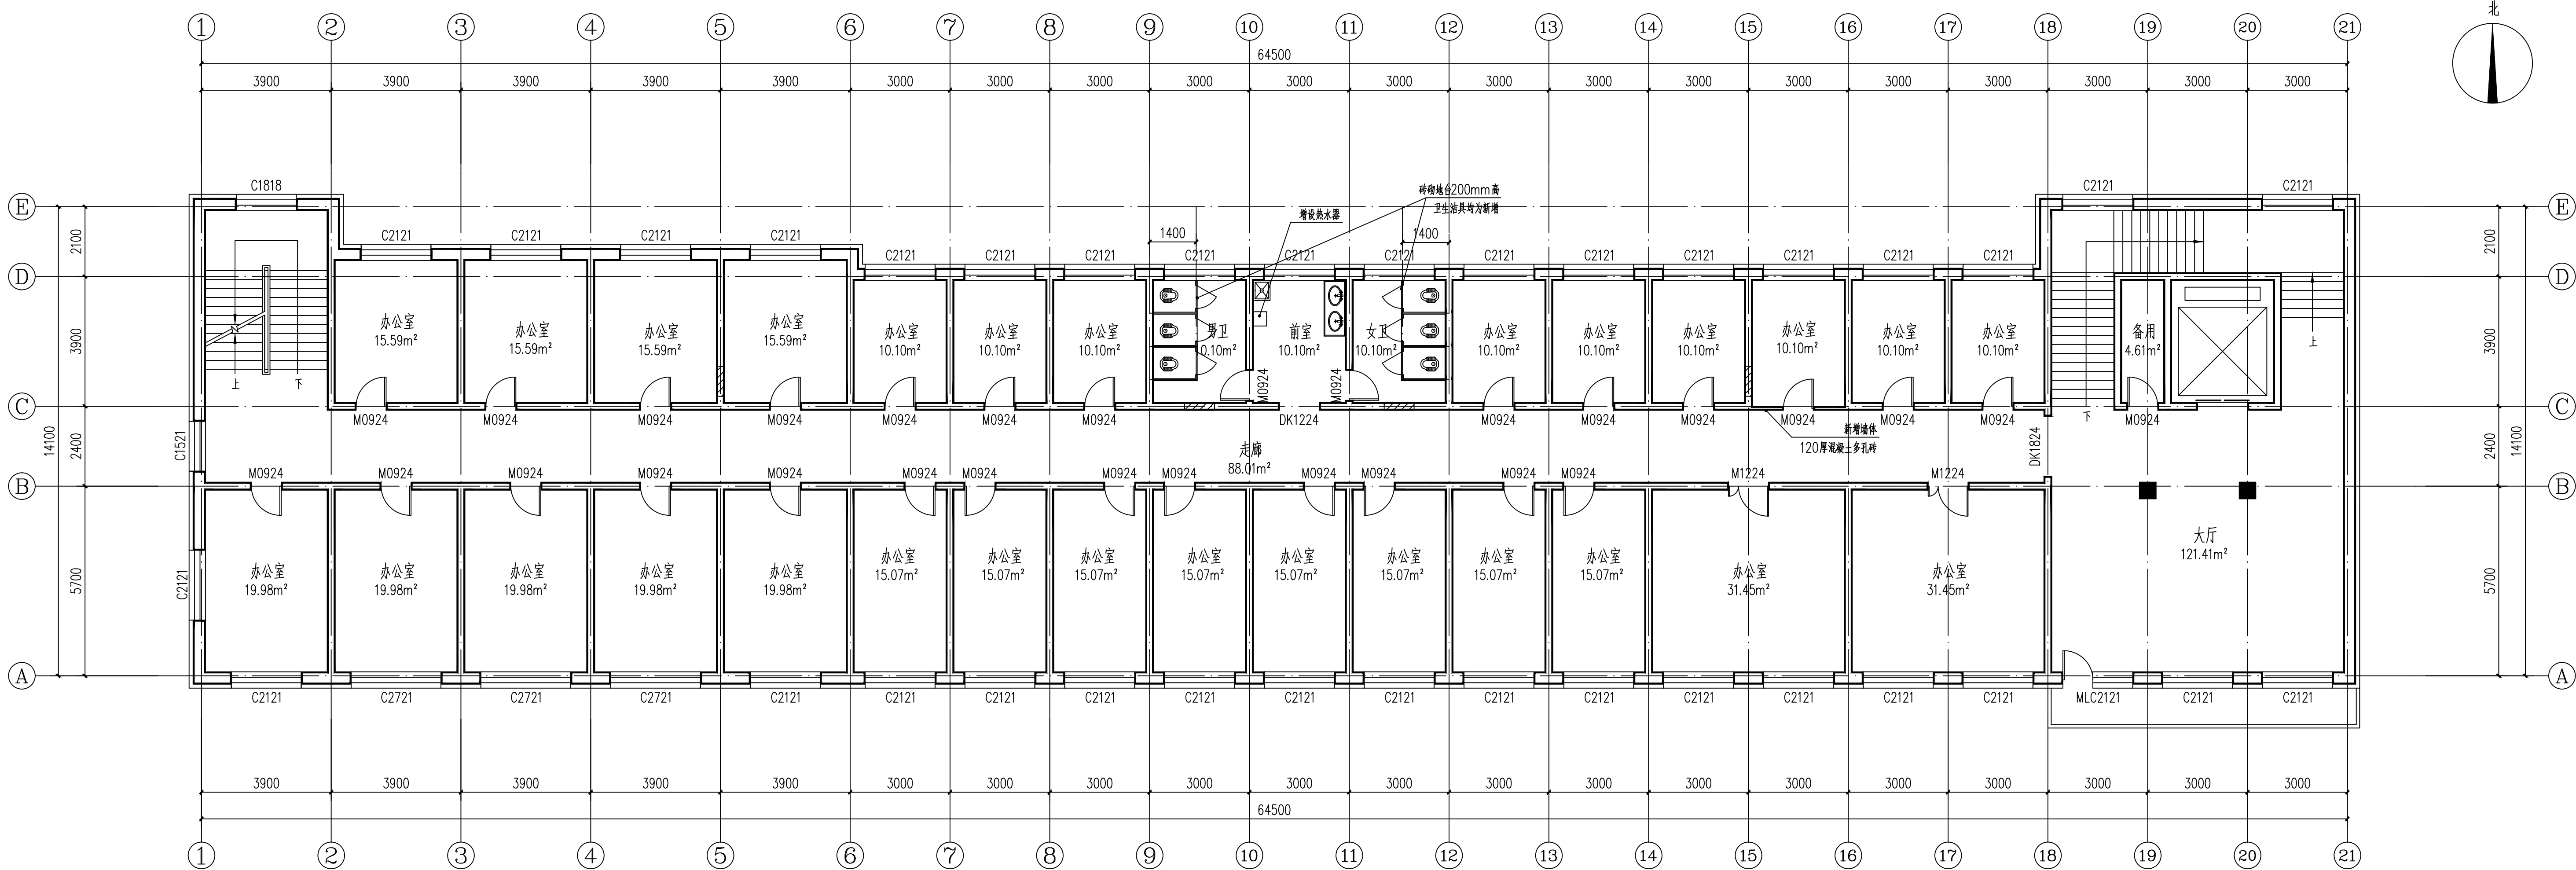

三层改造后平面图 1:100

建筑面积
870.72m²
原材料封堵洞口

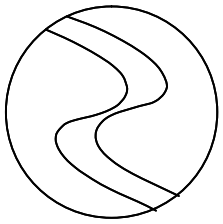

中科盛华工程集团有限公司

ZHONGKESHENGHUA Engineering Group CO., LTD

证书编号: A114013266 (甲级)

A214013263 (乙级)

建筑行业 (建筑工程) 甲级

农林行业 (农业综合开发生态工程) 专项甲级

风景园林工程设计专项甲级

环境工程设计专项 (水污染防治工程) 甲级

市政行业乙级

建筑行业 (人防工程) 乙级

农林行业 (农业工程) 乙级

化工石化医药行业乙级

电力行业乙级

煤炭行业 (选煤厂、矿井) 专业乙级

建材行业乙级

机械行业乙级

建设单位:

克山县机关事务服务中心

工程名称:

原人民医院2号楼维修

子项名称:

图 名:

二层改造后平面图


	姓 名	签 名
项目负责人	杨旭	杨旭
专业负责人	杨旭	杨旭
审核	杨旭	杨旭
校对	曲道旭	曲道旭
设计	郭东鑫	郭东鑫

工程编号

设计阶段 施工图

专业 建筑 图号 建施-07

比例 日期 2026. 04


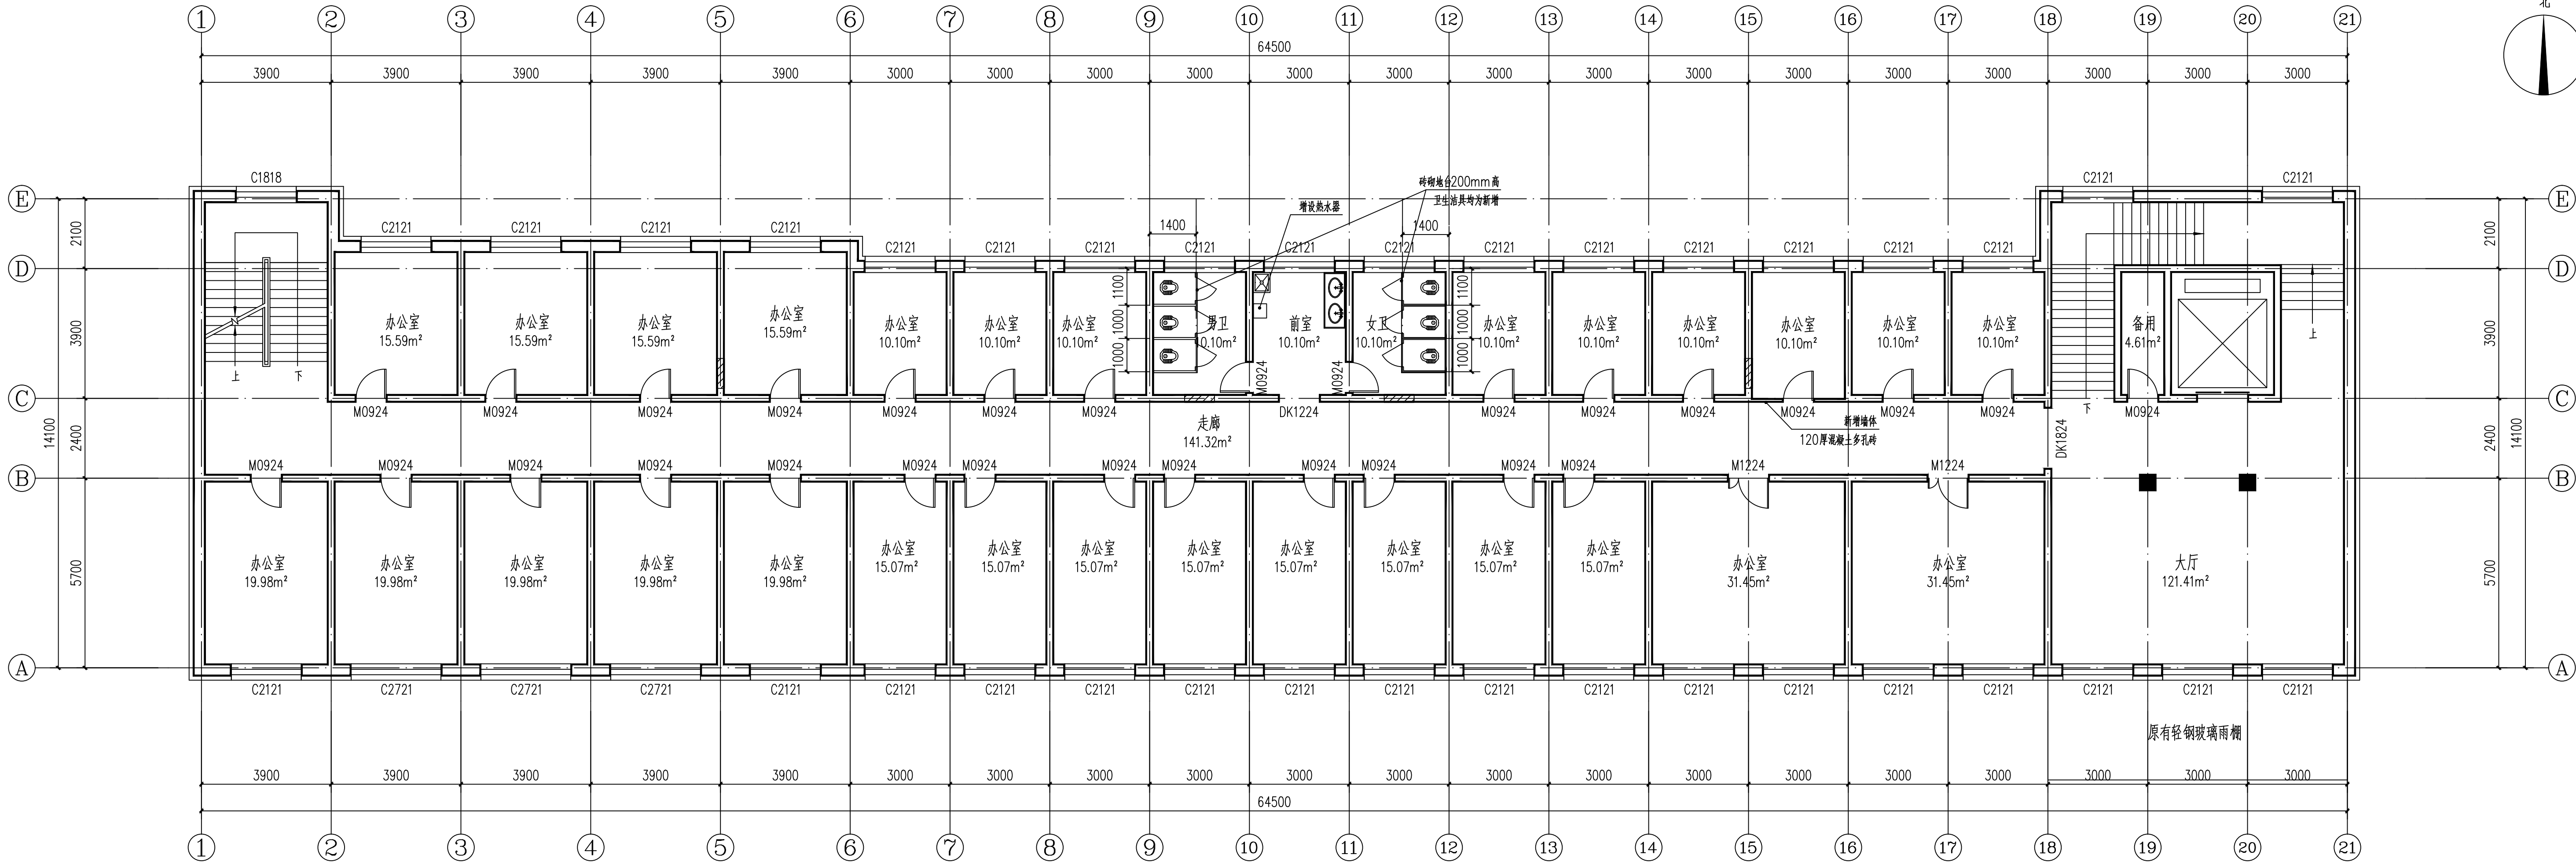


二层改造后平面图 1:100

建筑面积
870.72m²

原材料封堵洞口

比例		日期	2026.04
----	--	----	---------

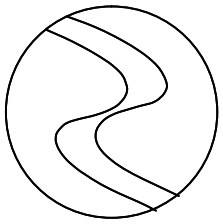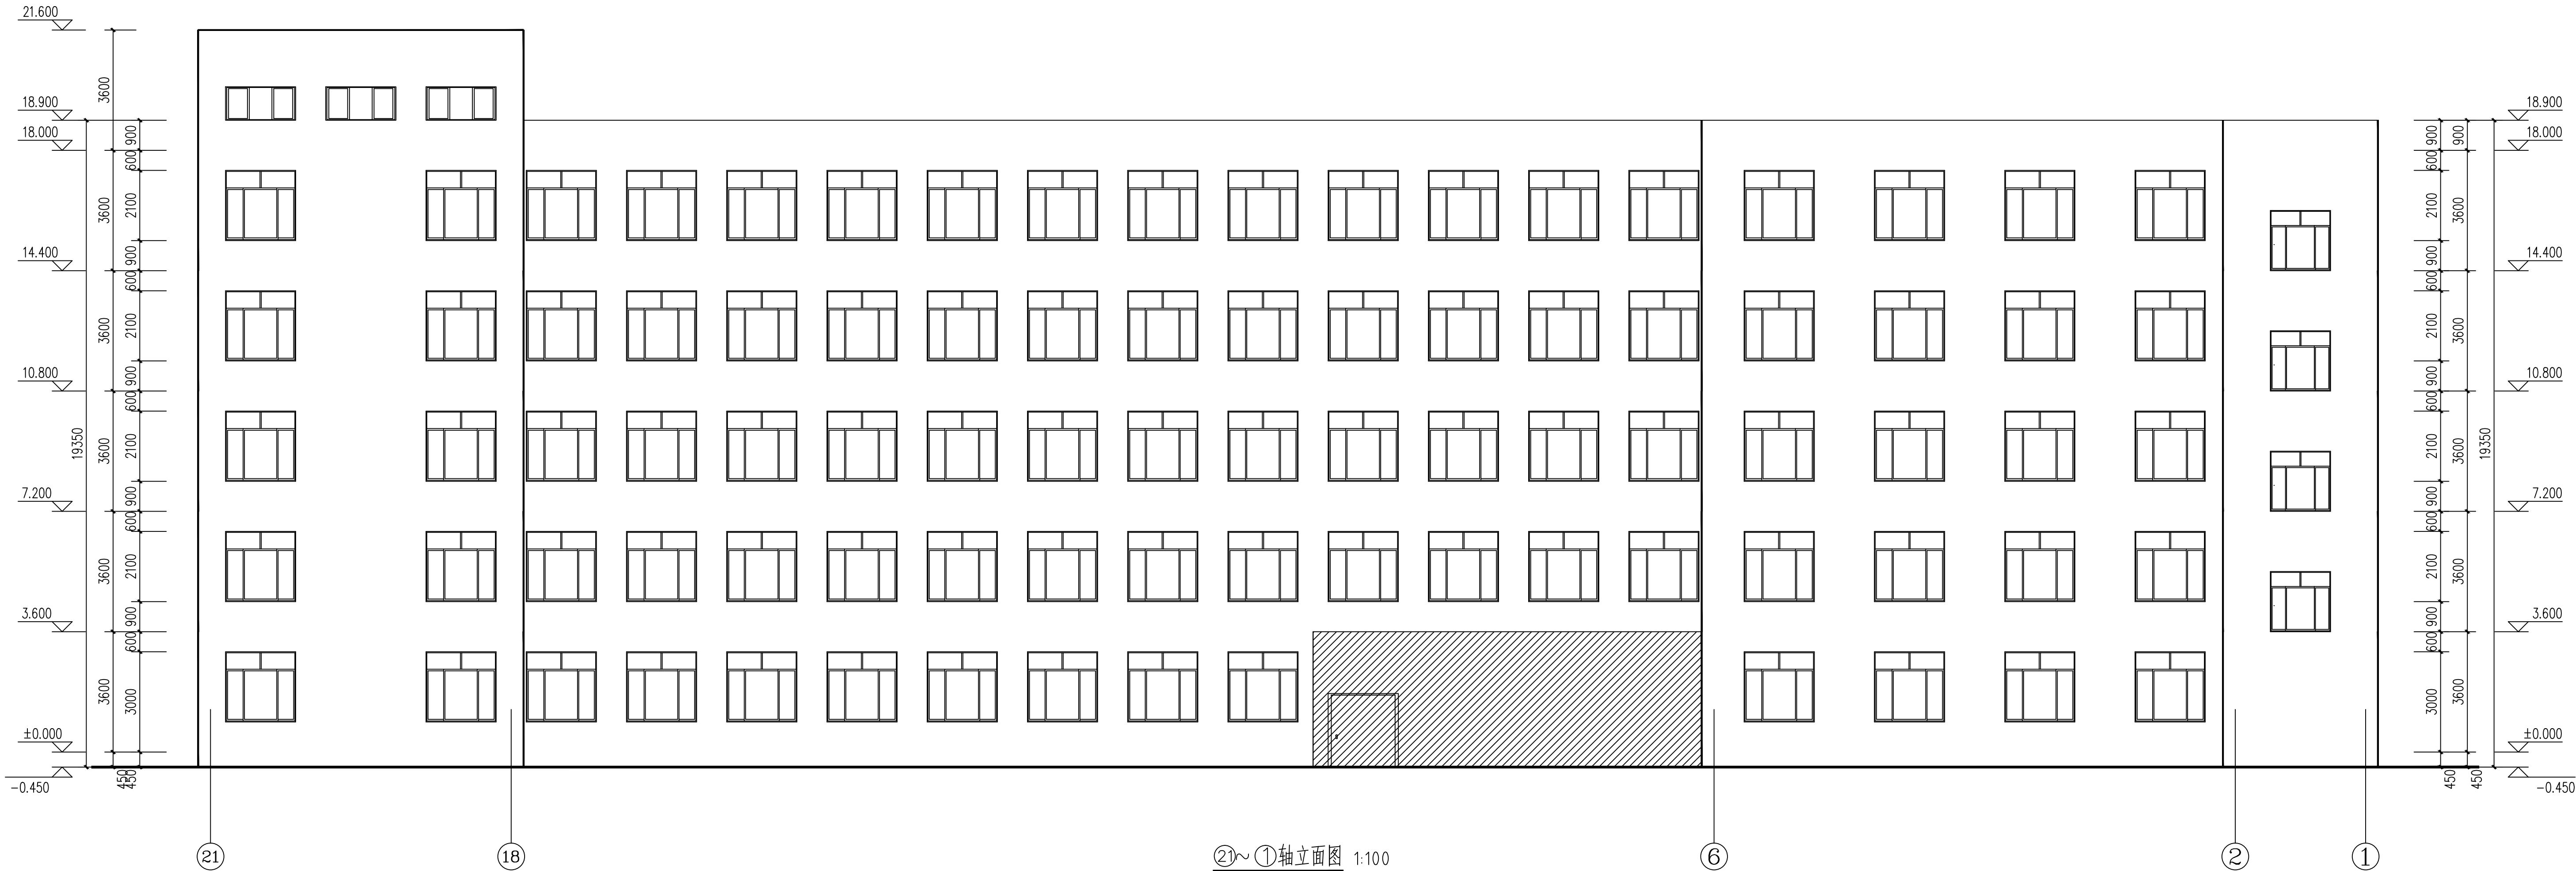

中科盛华工程集团有限公司

ZHONGKESHENGHUA Engineering Group CO., LTD

证书编号： A114013266（甲级）

A214013263（乙级）

建筑行业（建筑工程）甲级

农林行业（农业综合开发生态工程）专项甲级

风景园林工程设计专项甲级

环境工程设计专项（水污染防治工程）甲级

市政行业乙级

建筑行业（人防工程）乙级

农林行业（农业工程）乙级

化工石化医药行业乙级

电力行业乙级

煤炭行业（选煤厂、矿井）专业乙级

建材行业乙级

机械行业乙级

建设单位：

克山县机关事务服务中心

工程名称：

原人民医院2号楼维修

子项名称：

图 名：

②~①轴立面图



	姓 名	签 名
项目负责人	杨旭	杨旭
专业负责人	杨旭	杨旭
审核	杨旭	杨旭
校对	曲道旭	曲道旭
设计	郭东鑫	郭东鑫

工程编号

设计阶段 施工图

专业 建筑 图号 建施-12

比例 日期 2026. 04

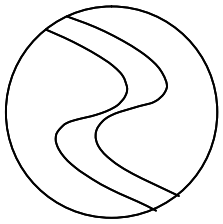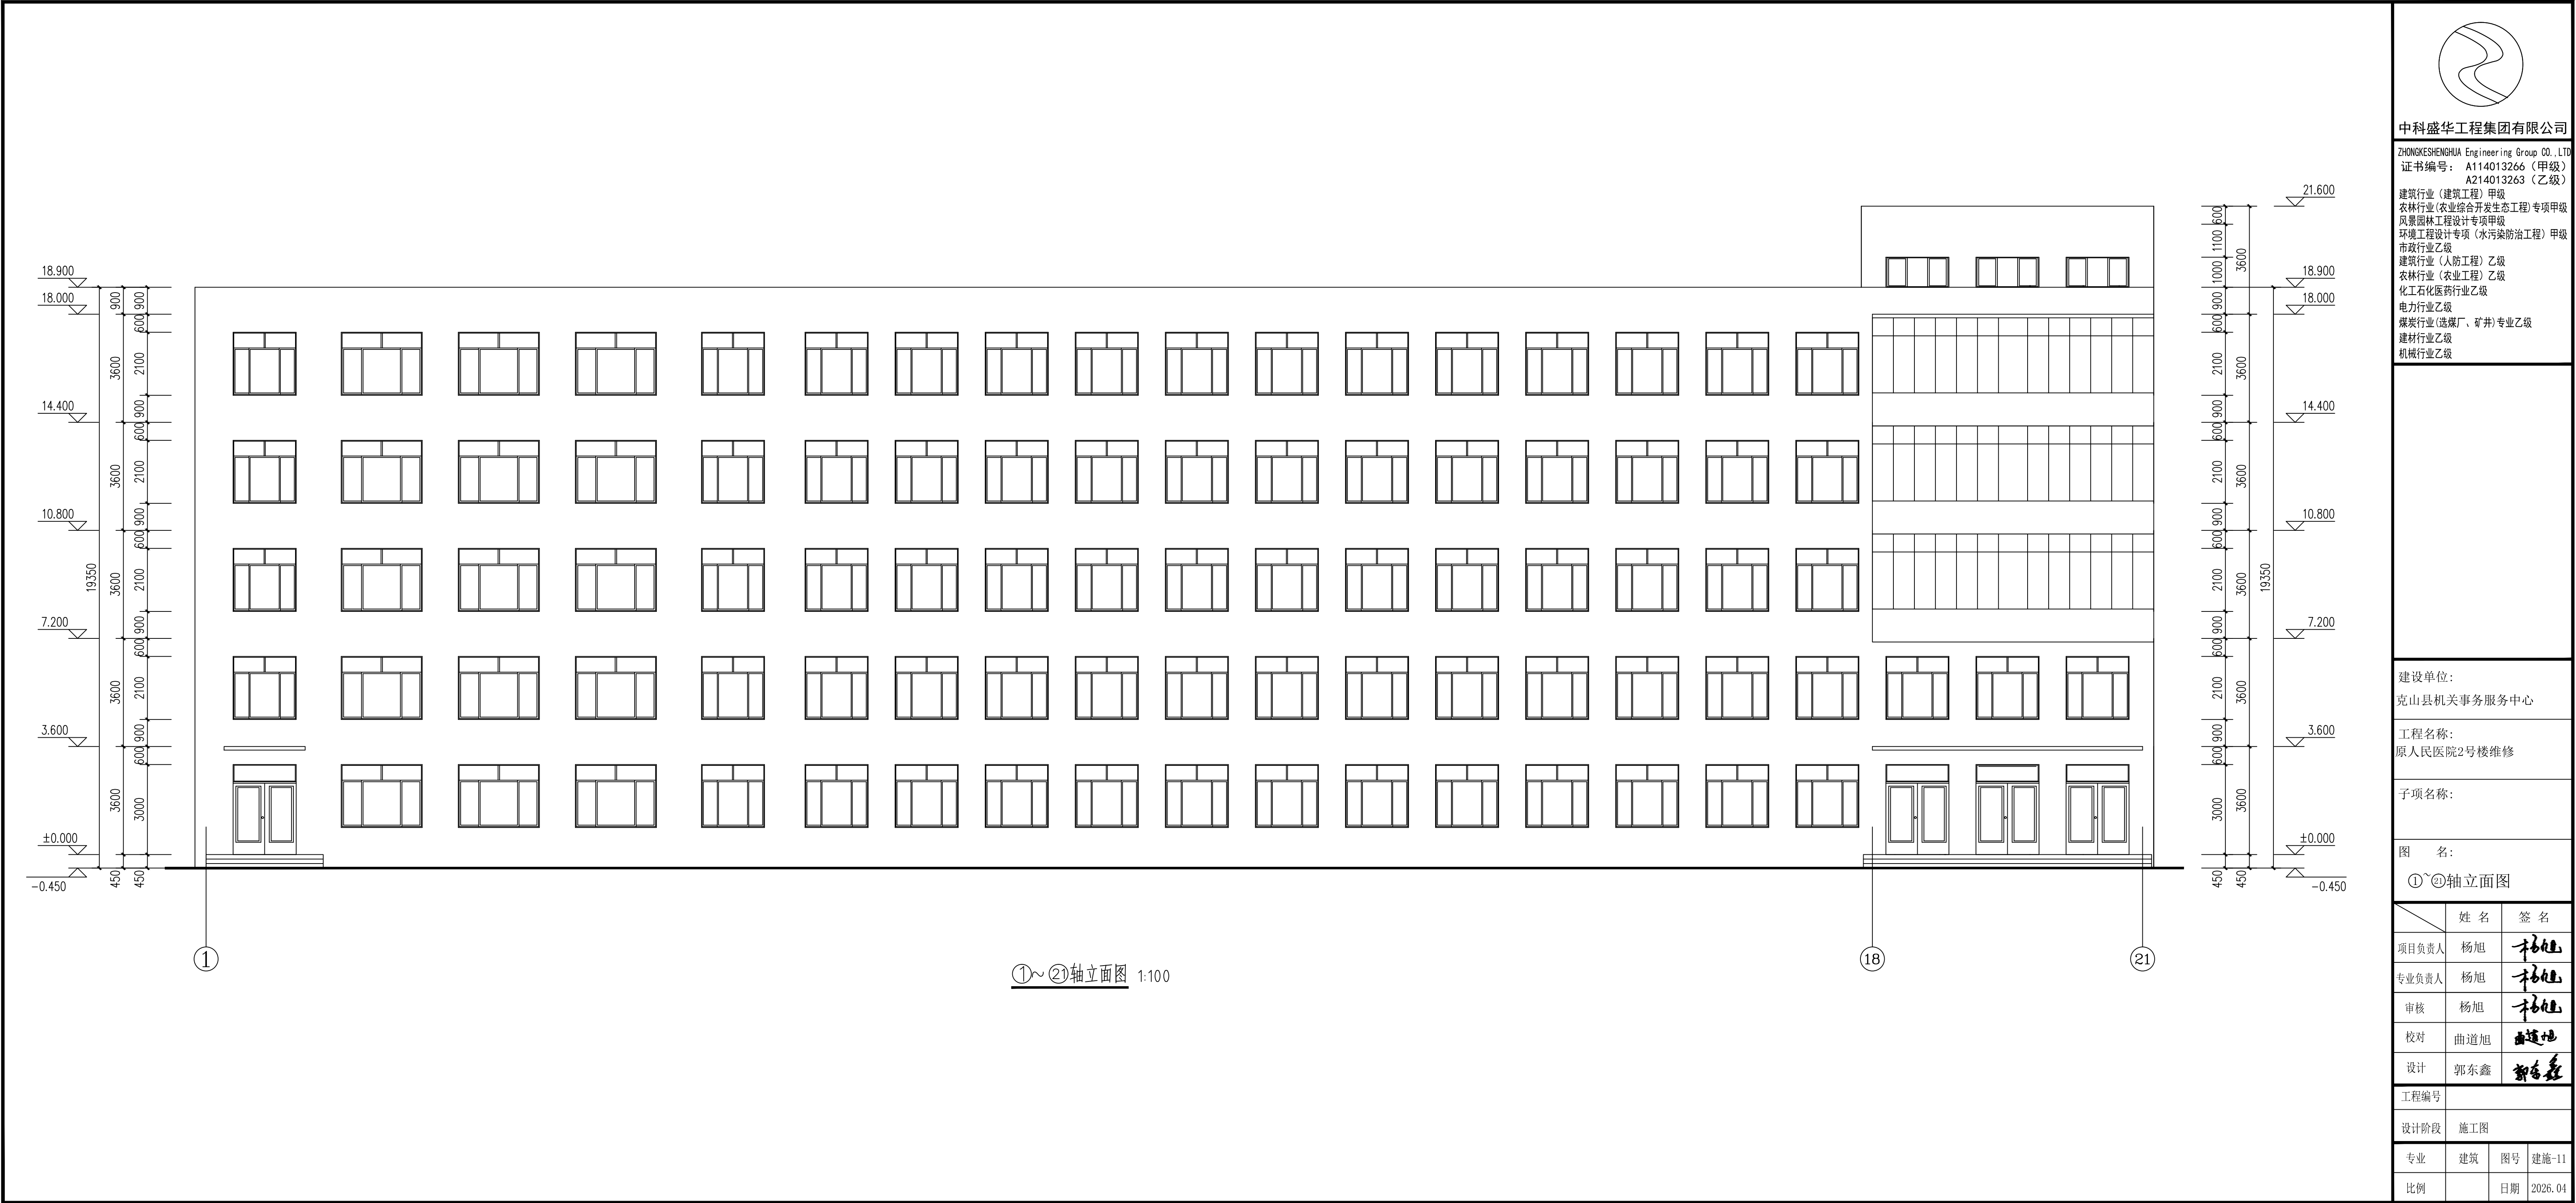

中科盛华工程集团有限公司

ZHONGKESHENGHUA Engineering Group CO.,LTD
证书编号： A114013266（甲级）
A214013263（乙级）

建筑行业（建筑工程）甲级
农林行业（农业综合开发生态工程）专项甲级
风景园林工程设计专项甲级
环境工程设计专项（水污染防治工程）甲级
市政行业乙级
建筑行业（人防工程）乙级
农林行业（农业工程）乙级
化工石化医药行业乙级
电力行业乙级
煤炭行业（选煤厂、矿井）专业乙级
建材行业乙级
机械行业乙级

建设单位：
克山县机关事务服务中心

工程名称：
县人民医院2号楼维修

子项名称：

图 名：

①~②①轴立面图



	姓 名	签 名
项目负责人	杨旭	杨旭
专业负责人	杨旭	杨旭
审核	杨旭	杨旭
校对	曲道旭	曲道旭
设计	郭东鑫	郭东鑫

工程编号

设计阶段 施工图

专业	建筑	图号	建施-11
----	----	----	-------

比例		日期	2026. 04
----	--	----	----------

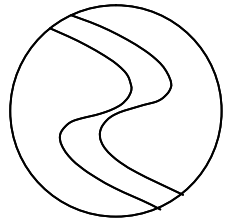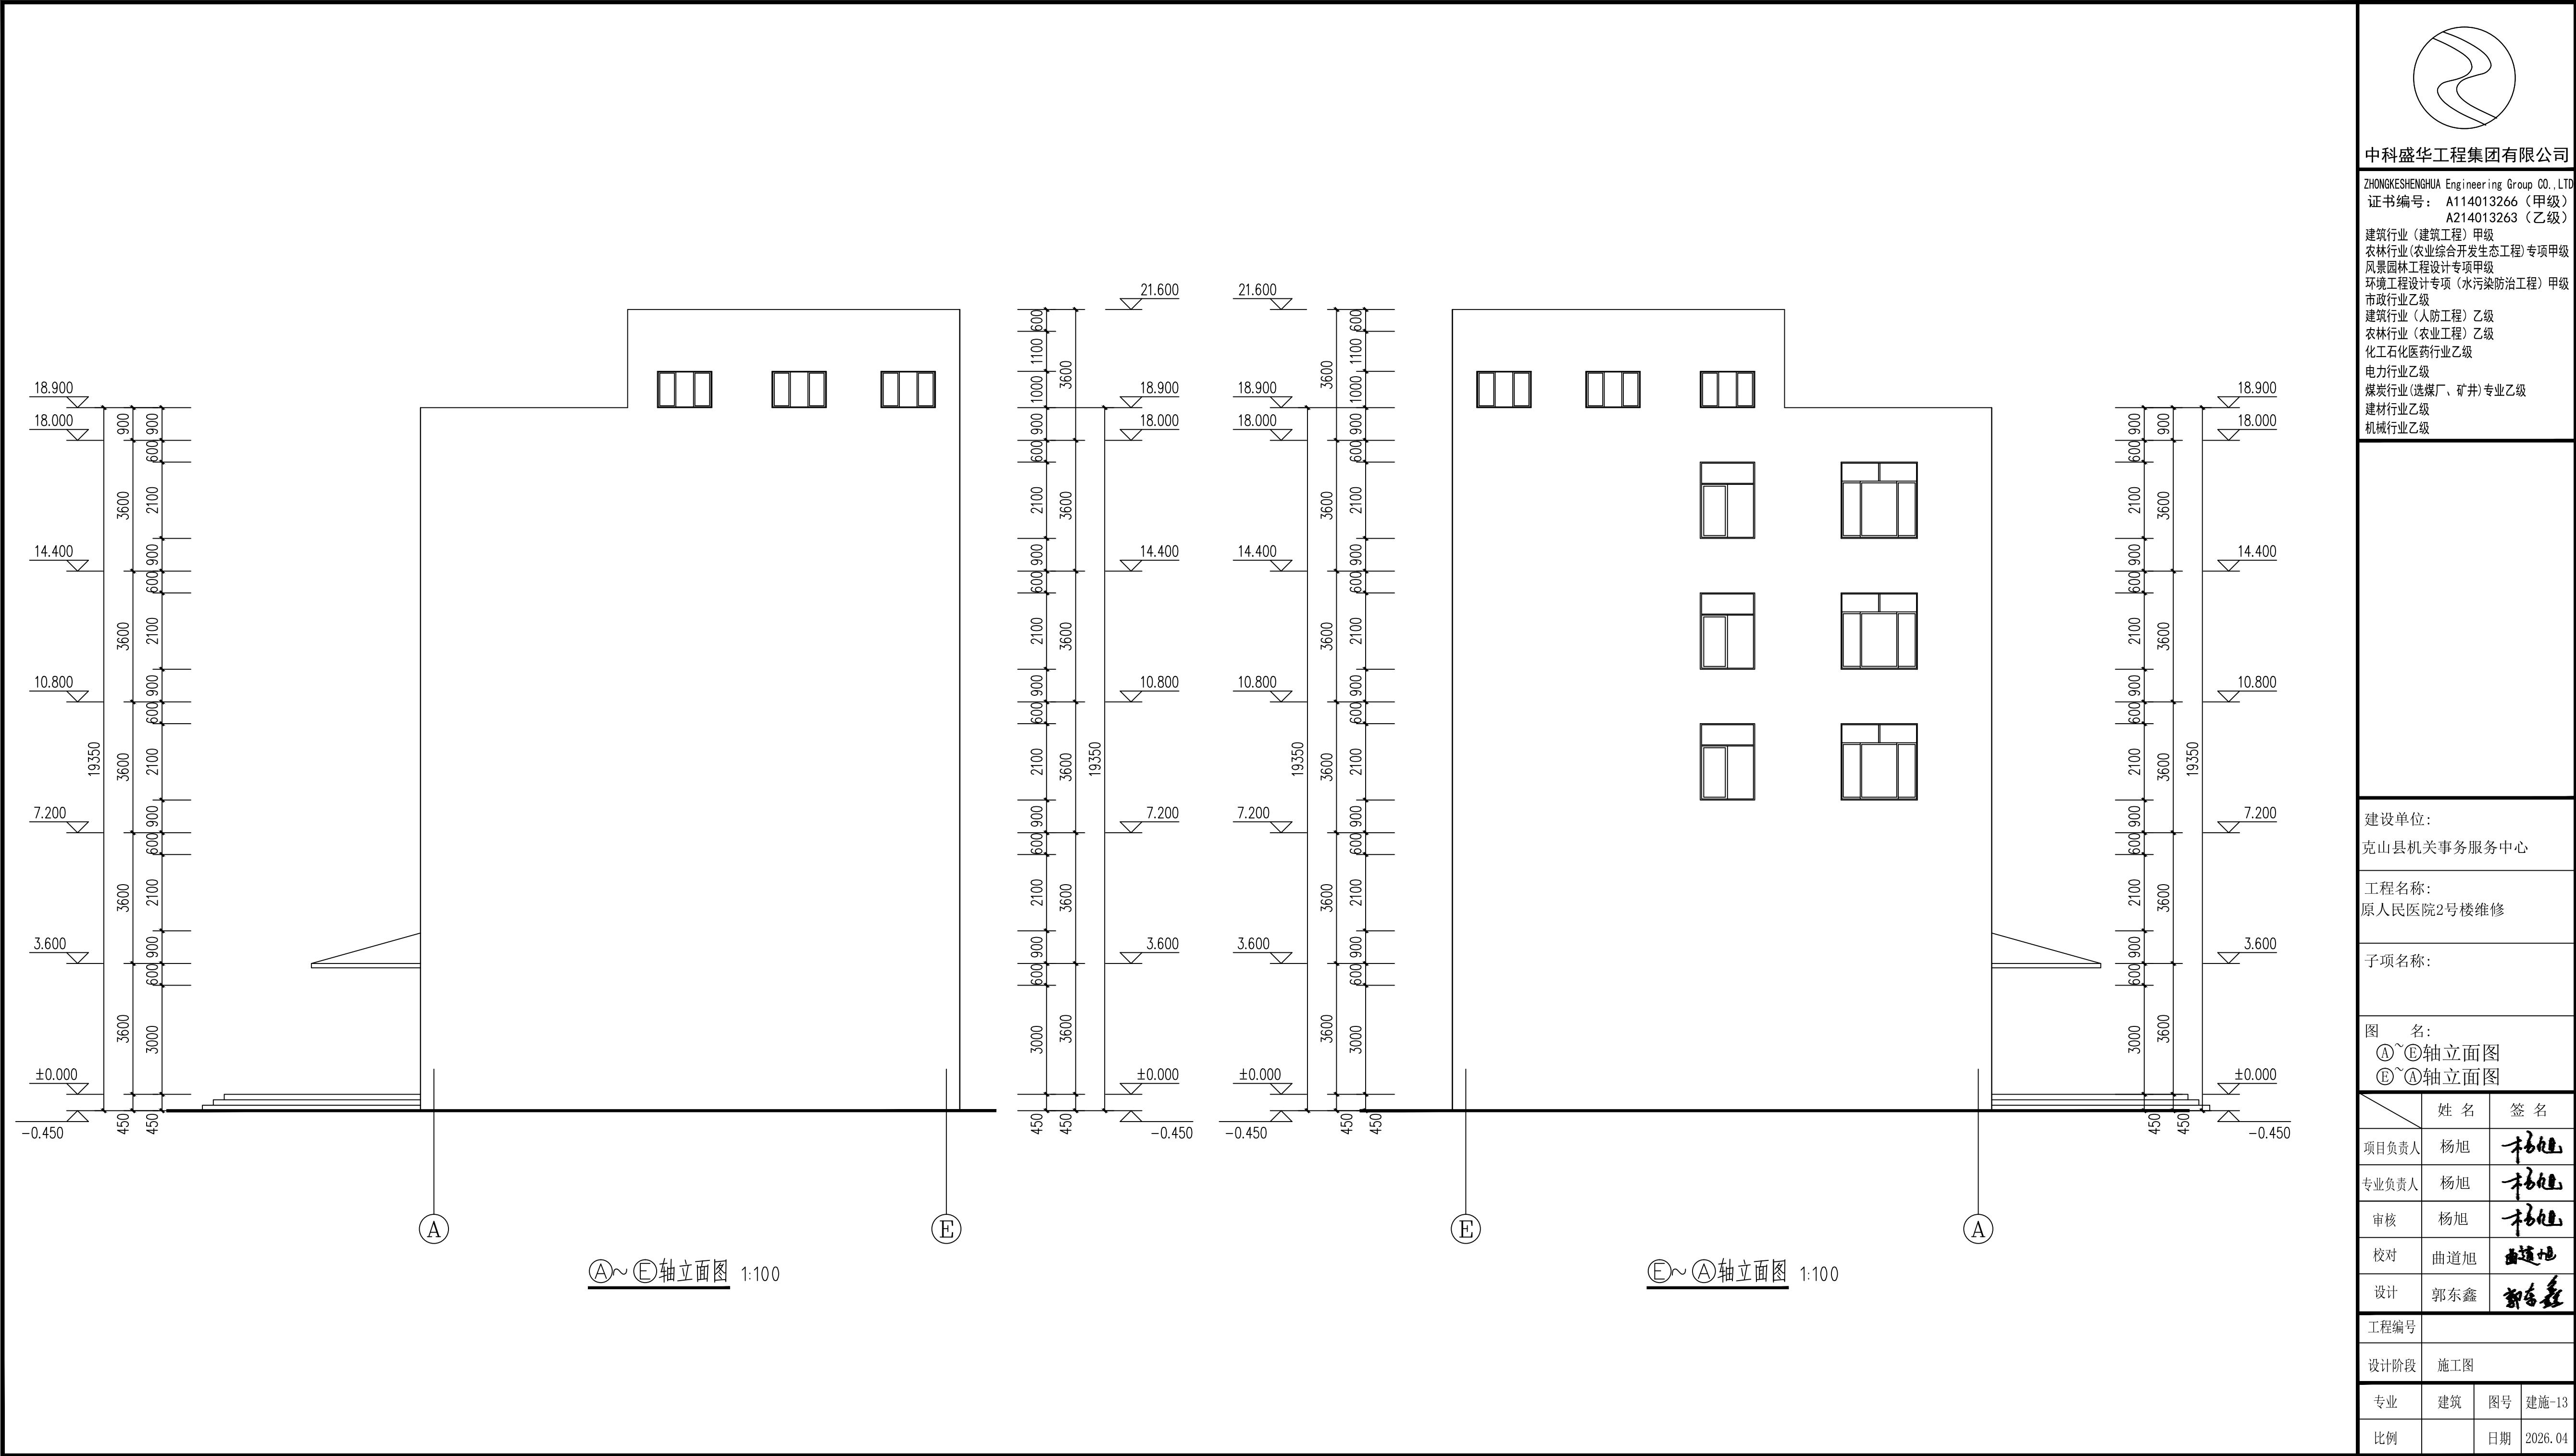

中科盛华工程集团有限公司

ZHONGKESHENGHUA Engineering Group CO.,LTD
证书编号: A114013266 (甲级)
A214013263 (乙级)

建筑行业 (建筑工程) 甲级
农林行业 (农业综合开发生态工程) 专项甲级
风景园林工程设计专项甲级
环境工程设计专项 (水污染防治工程) 甲级
市政行业乙级
建筑行业 (人防工程) 乙级
农林行业 (农业工程) 乙级
化工石化医药行业乙级
电力行业乙级
煤炭行业 (选煤厂、矿井) 专业乙级
建材行业乙级
机械行业乙级

建设单位:
克山县机关事务服务中心

工程名称:
原人民医院2号楼维修

子项名称:

图 名:
A~E轴立面图
E~A轴立面图

	姓 名	签 名
项目负责人	杨旭	杨旭
专业负责人	杨旭	杨旭
审核	杨旭	杨旭
校对	曲道旭	曲道旭
设计	郭东鑫	郭东鑫

工程编号			
设计阶段	施工图		
专业	建筑	图号	建施-13
比例		日期	2026. 04