



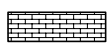
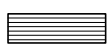

广东省外语艺术职业学院花都校区校园环境微提升项目
(绿化项目)

施 工 图

日 期：二〇二四年一月二十九日

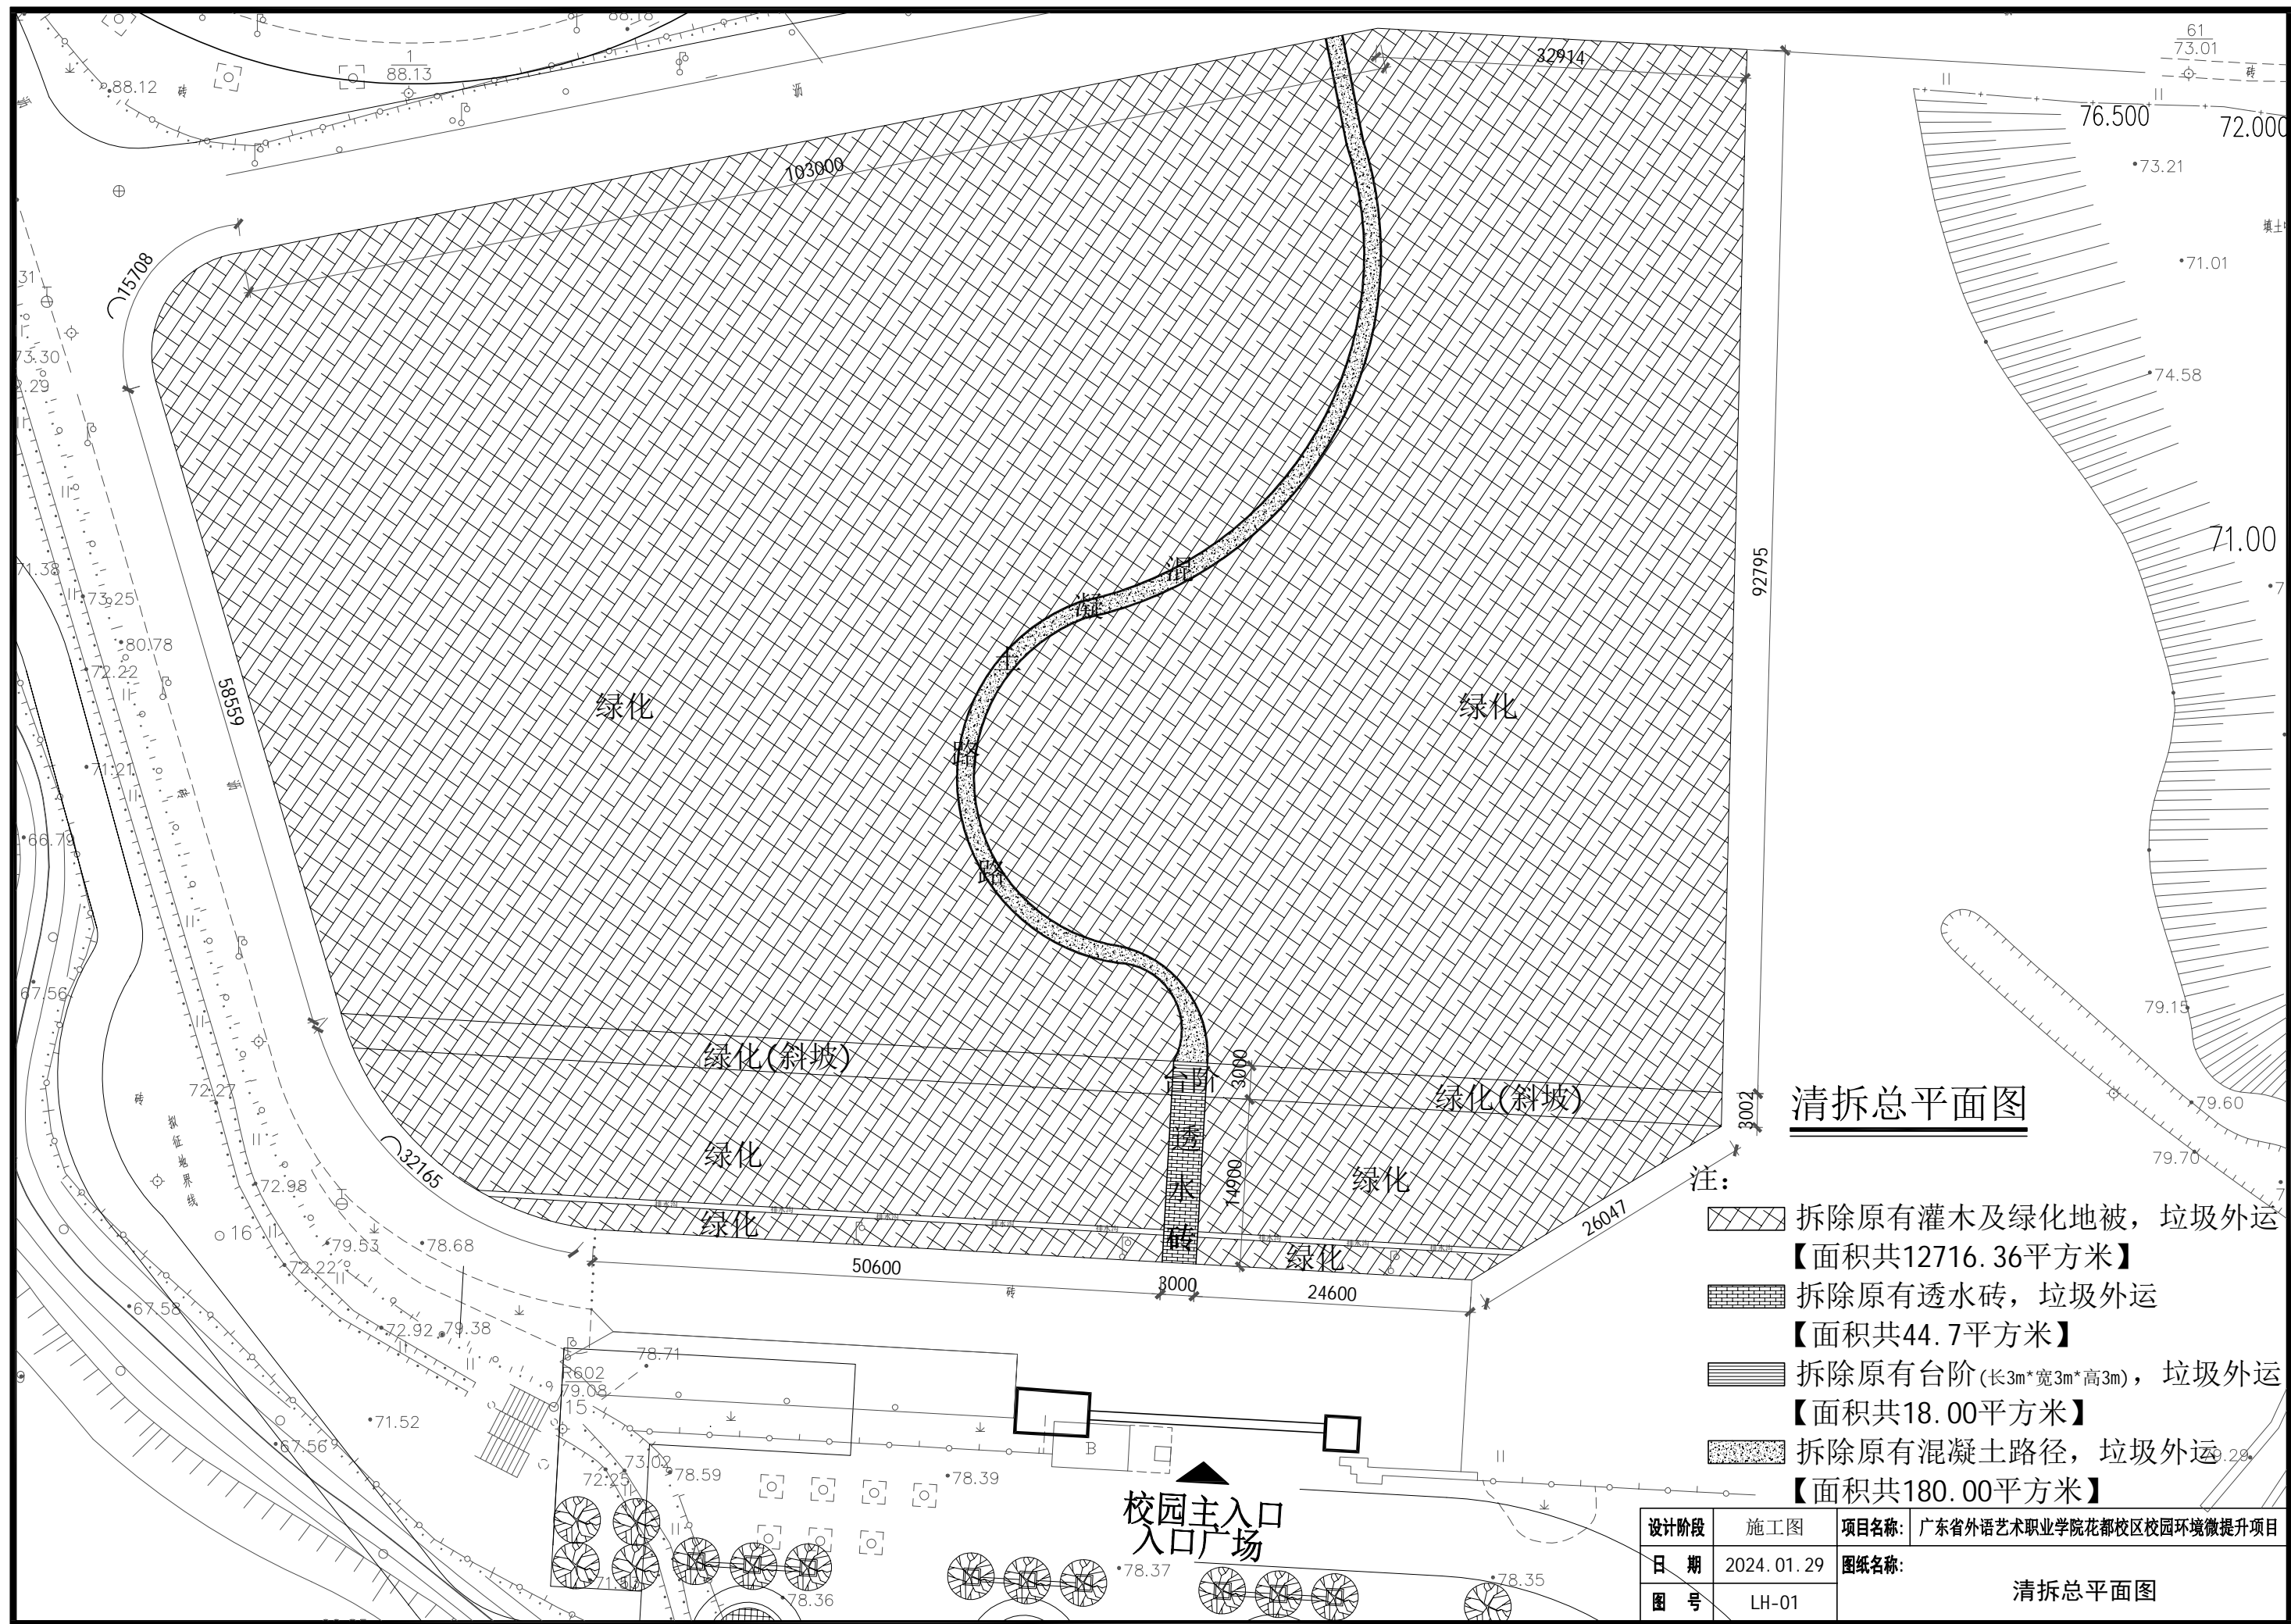


清拆总平面图

- 注:
-  拆除原有灌木及绿化地被, 垃圾外运
【面积共12716.36平方米】
 -  拆除原有透水砖, 垃圾外运
【面积共44.7平方米】
 -  拆除原有台阶(长3m*宽3m*高3m), 垃圾外运
【面积共18.00平方米】
 -  拆除原有混凝土路径, 垃圾外运
【面积共180.00平方米】

设计阶段	施工图	项目名称:	广东省外语艺术职业学院花都校区校园环境微提升项目
日期	2024.01.29	图纸名称:	清拆总平面图
图号	LH-01		


校园主入口
入口广场

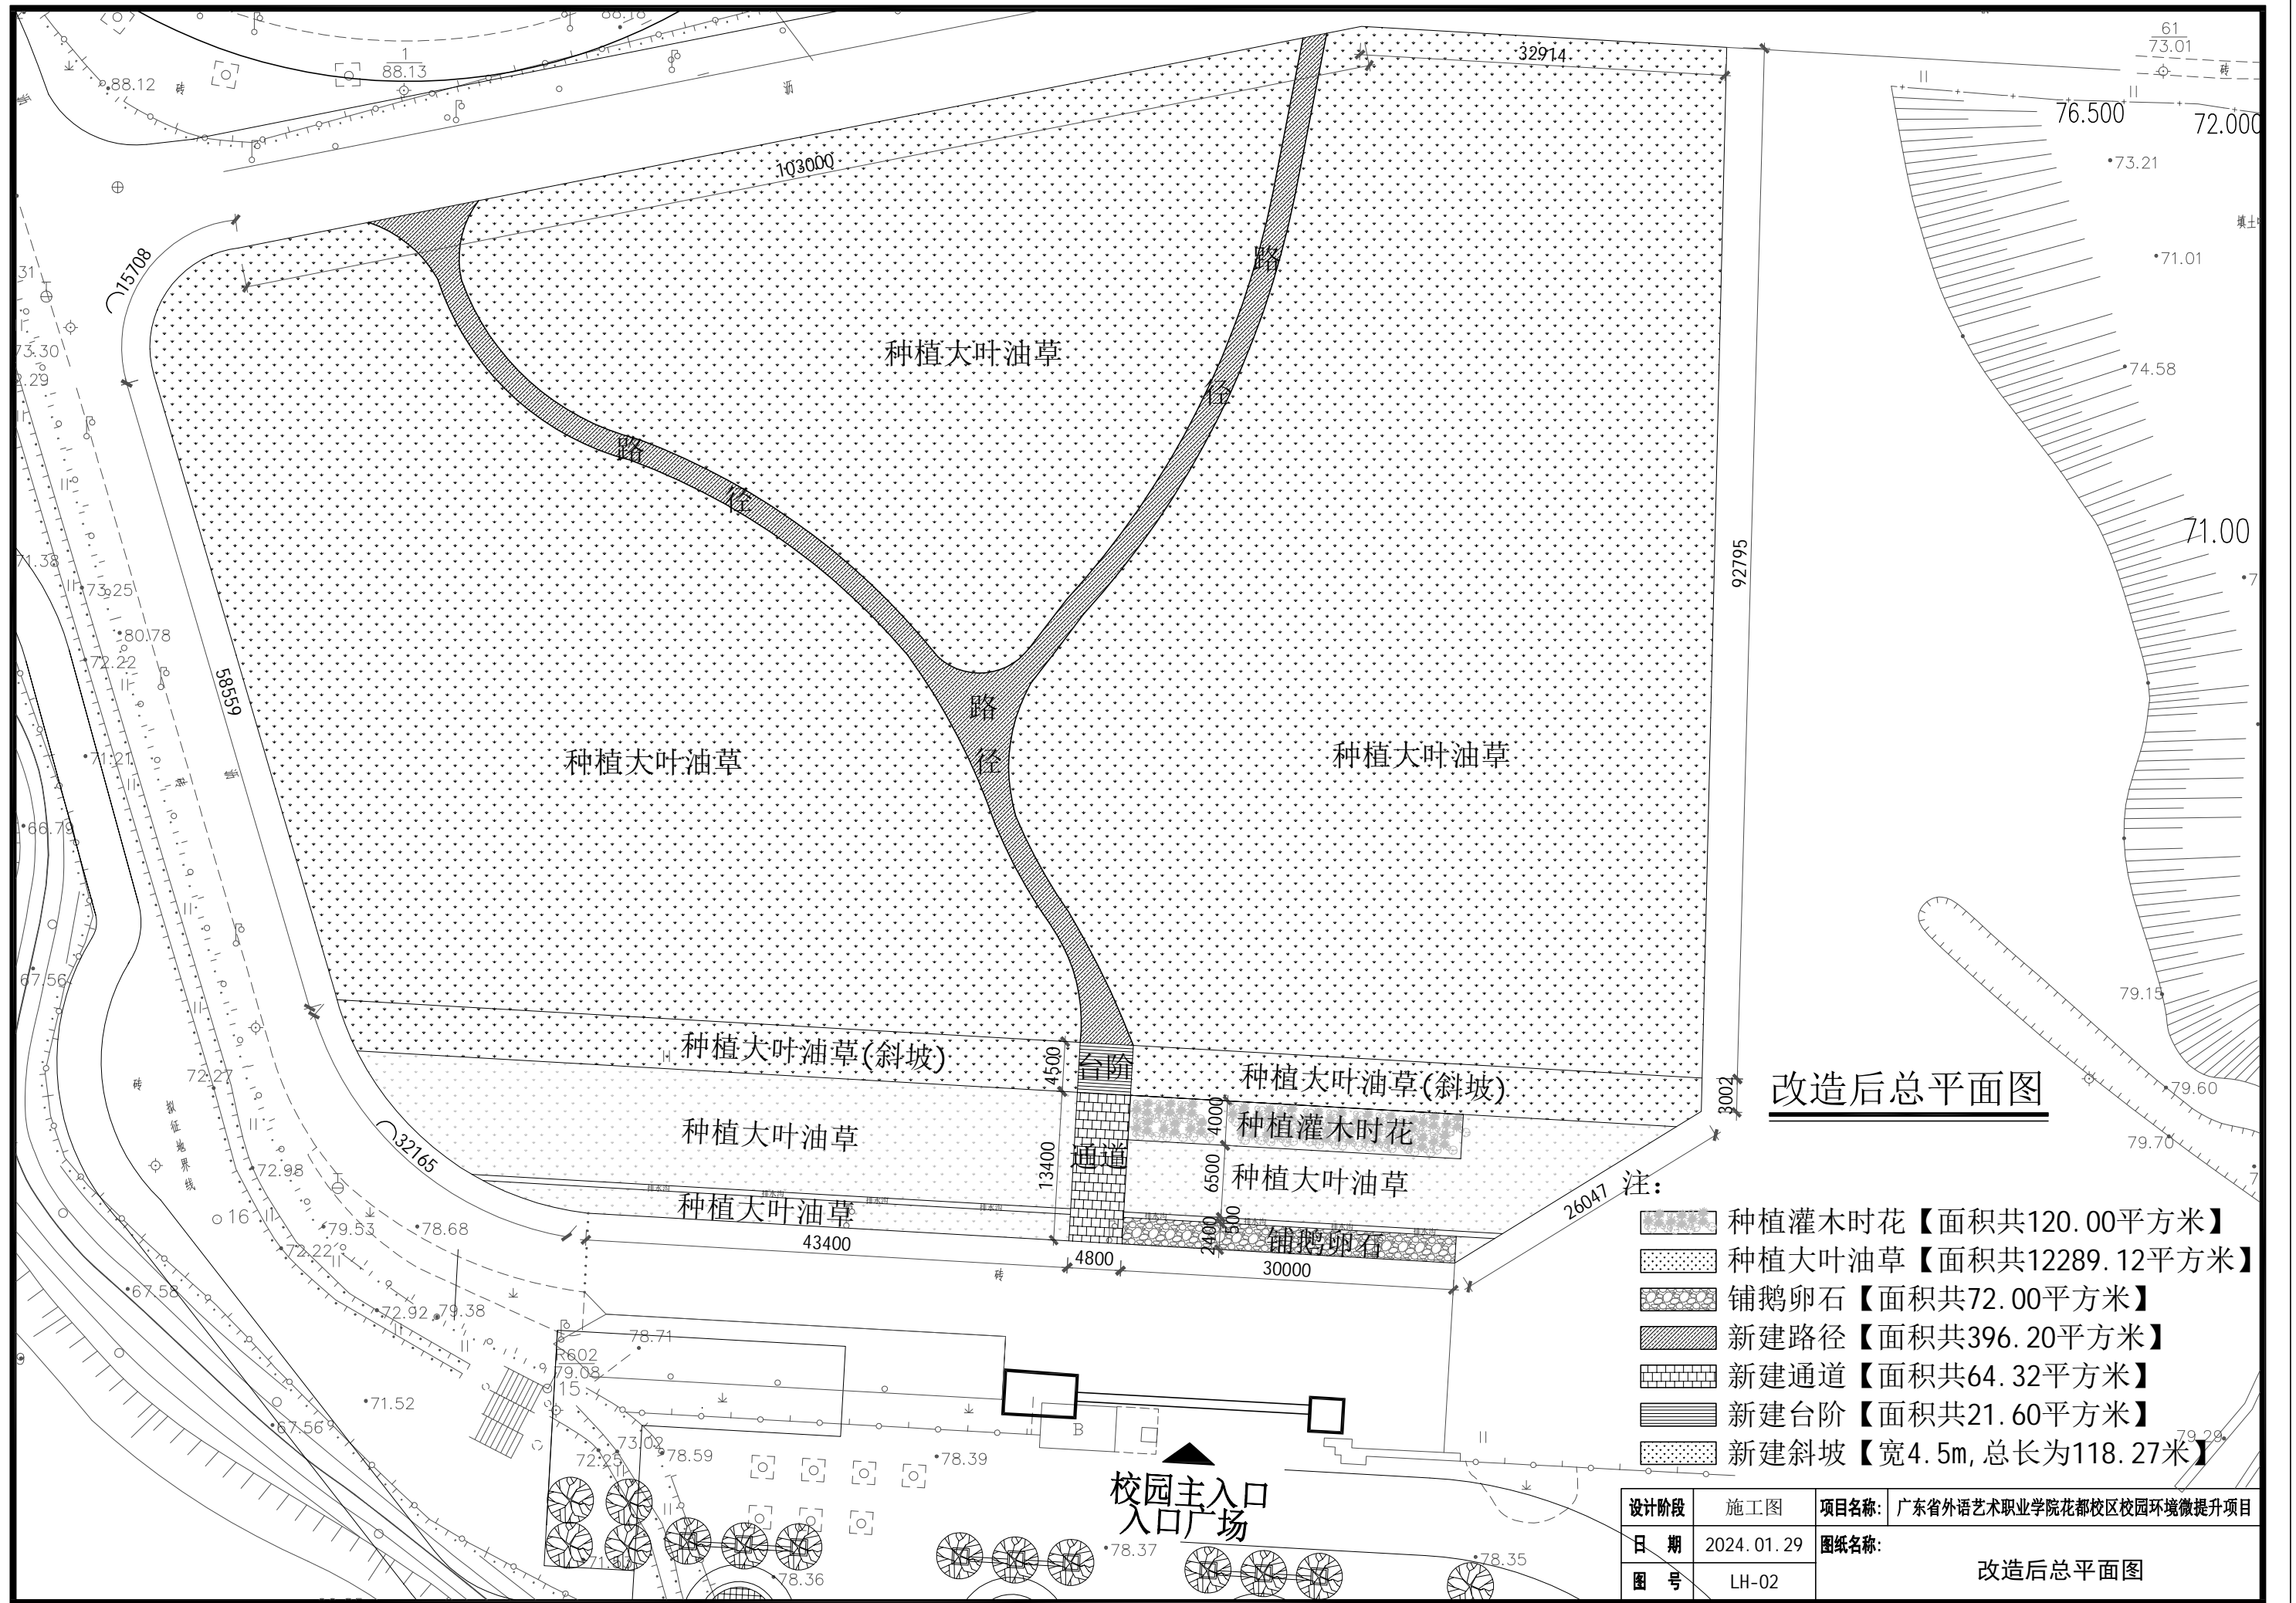


改造后总平面图

- 注:
- 种植灌木时花【面积共120.00平方米】
 - 种植大叶油草【面积共12289.12平方米】
 - 铺鹅卵石【面积共72.00平方米】
 - 新建路径【面积共396.20平方米】
 - 新建通道【面积共64.32平方米】
 - 新建台阶【面积共21.60平方米】
 - 新建斜坡【宽4.5m,总长为118.27米】

设计阶段	施工图	项目名称:	广东省外语艺术职业学院花都校区校园环境微提升项目
日期	2024.01.29	图纸名称:	改造后总平面图
图号	LH-02		

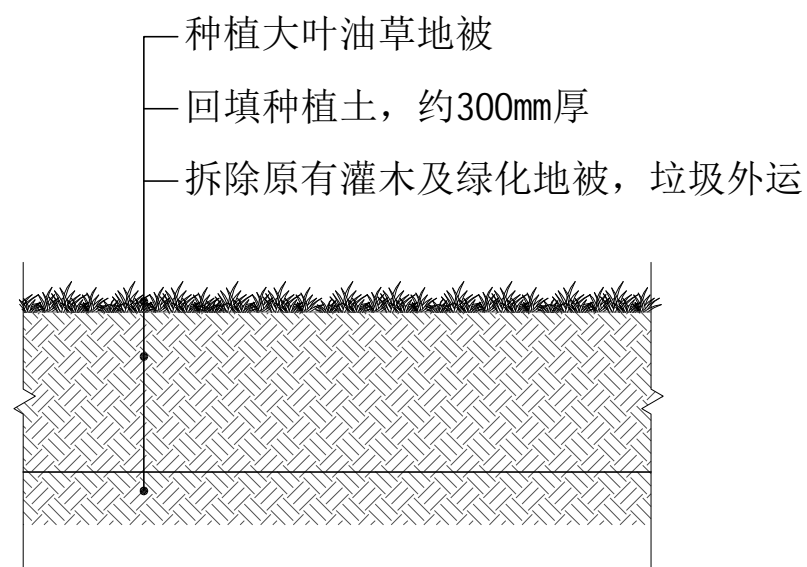


① 种植大叶油草做法大样

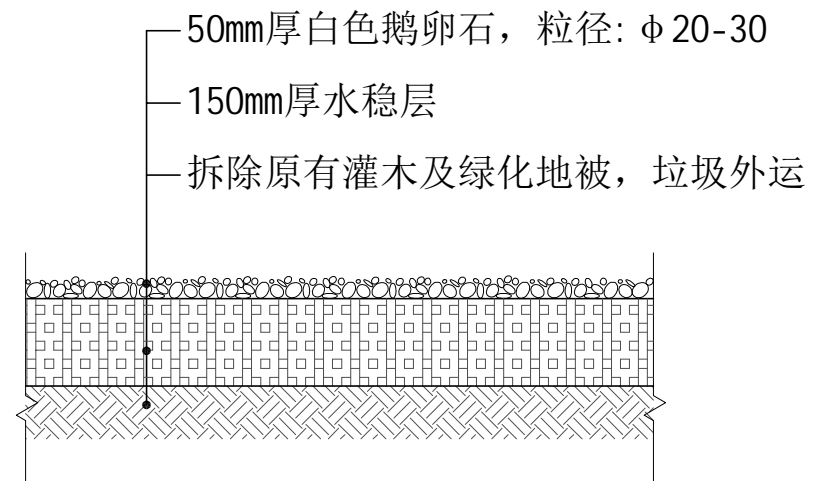


② 铺鹅卵石做法大样


设计阶段	施工图	项目名称:	广东省外语艺术职业学院花都校区校园环境微提升项目
日期	2024. 01. 29	图纸名称:	做法大样图1
图号	LH-04		

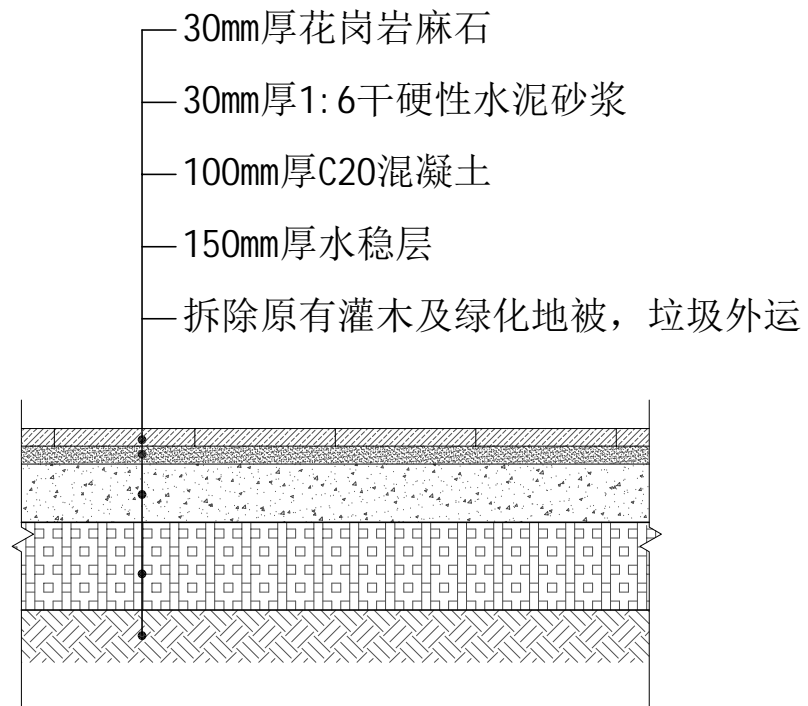


1 新建路径1做法大样
适用于原地面为绿化地被

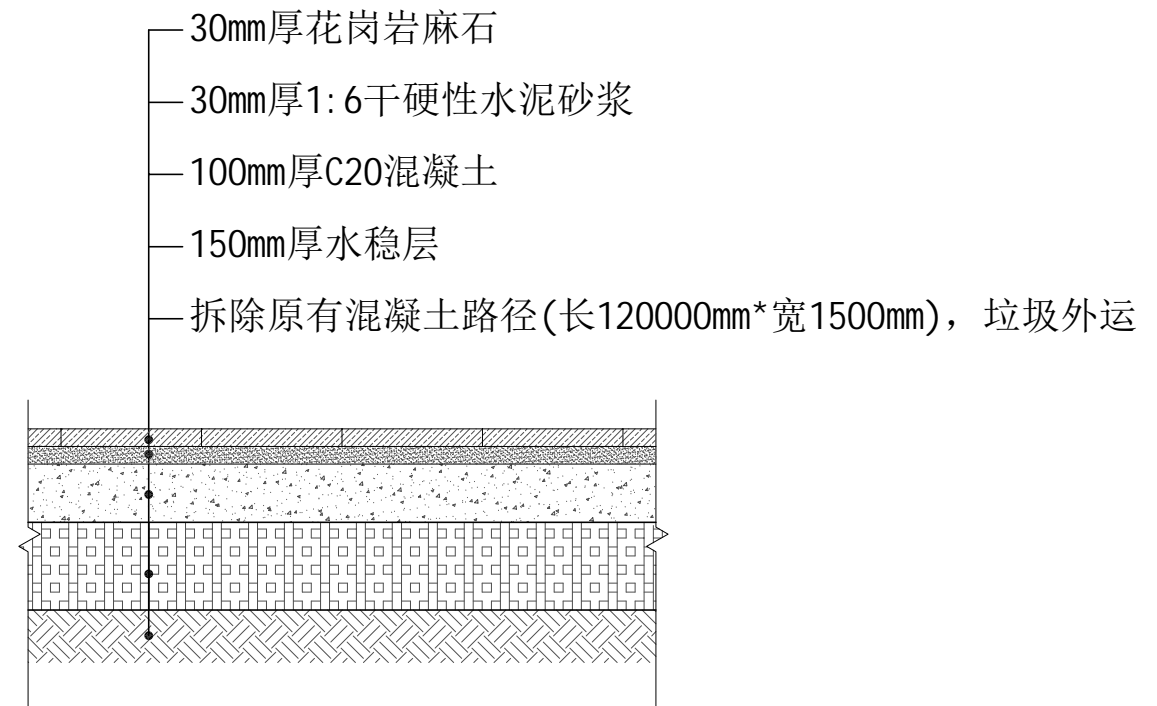

2 新建路径2做法大样
适用于原地面为混凝土路径

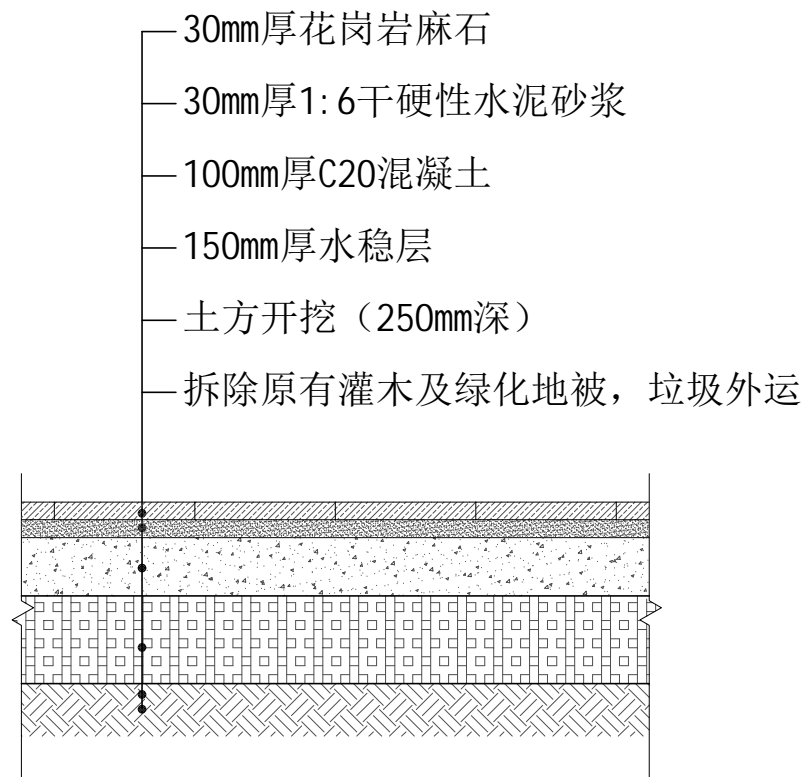


3 新建通道1做法大样
适用于原地面为绿化地被

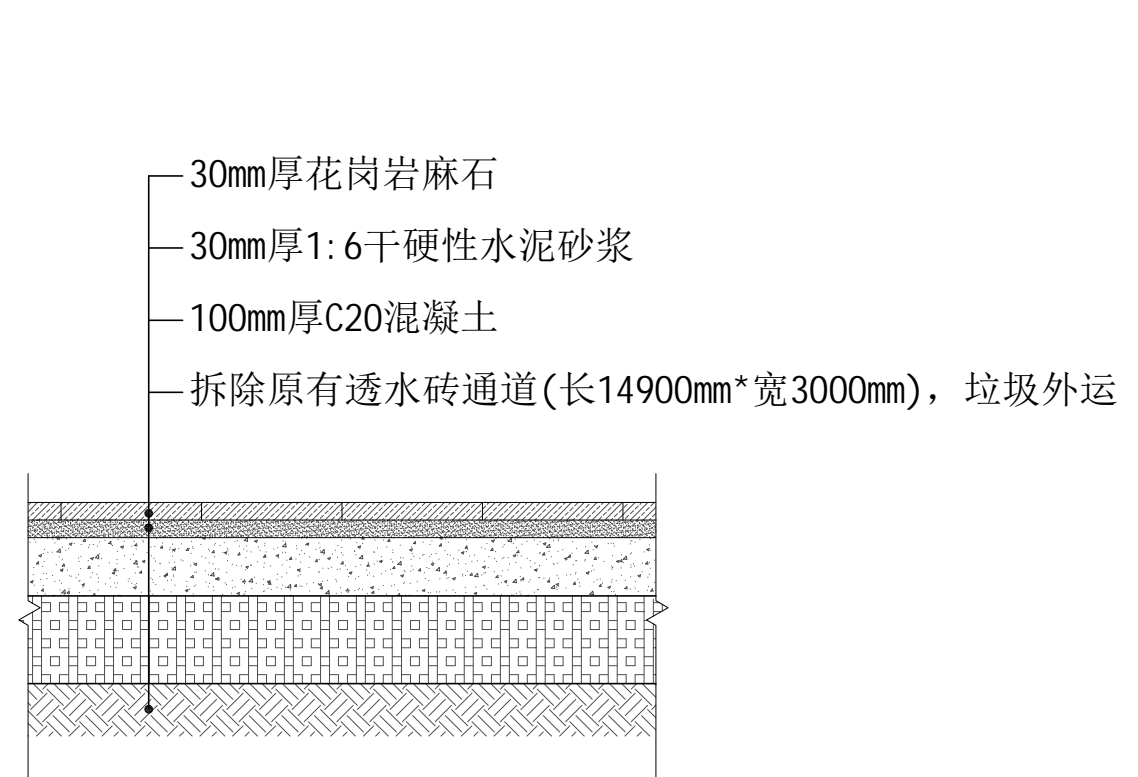


4 新建通道2做法大样
适用于原地面为透水砖通道

设计阶段	施工图	项目名称:	广东省外语艺术职业学院花都校区校园环境微提升项目
日期	2024. 01. 29	图纸名称:	做法大样图2
图号	LH-05		

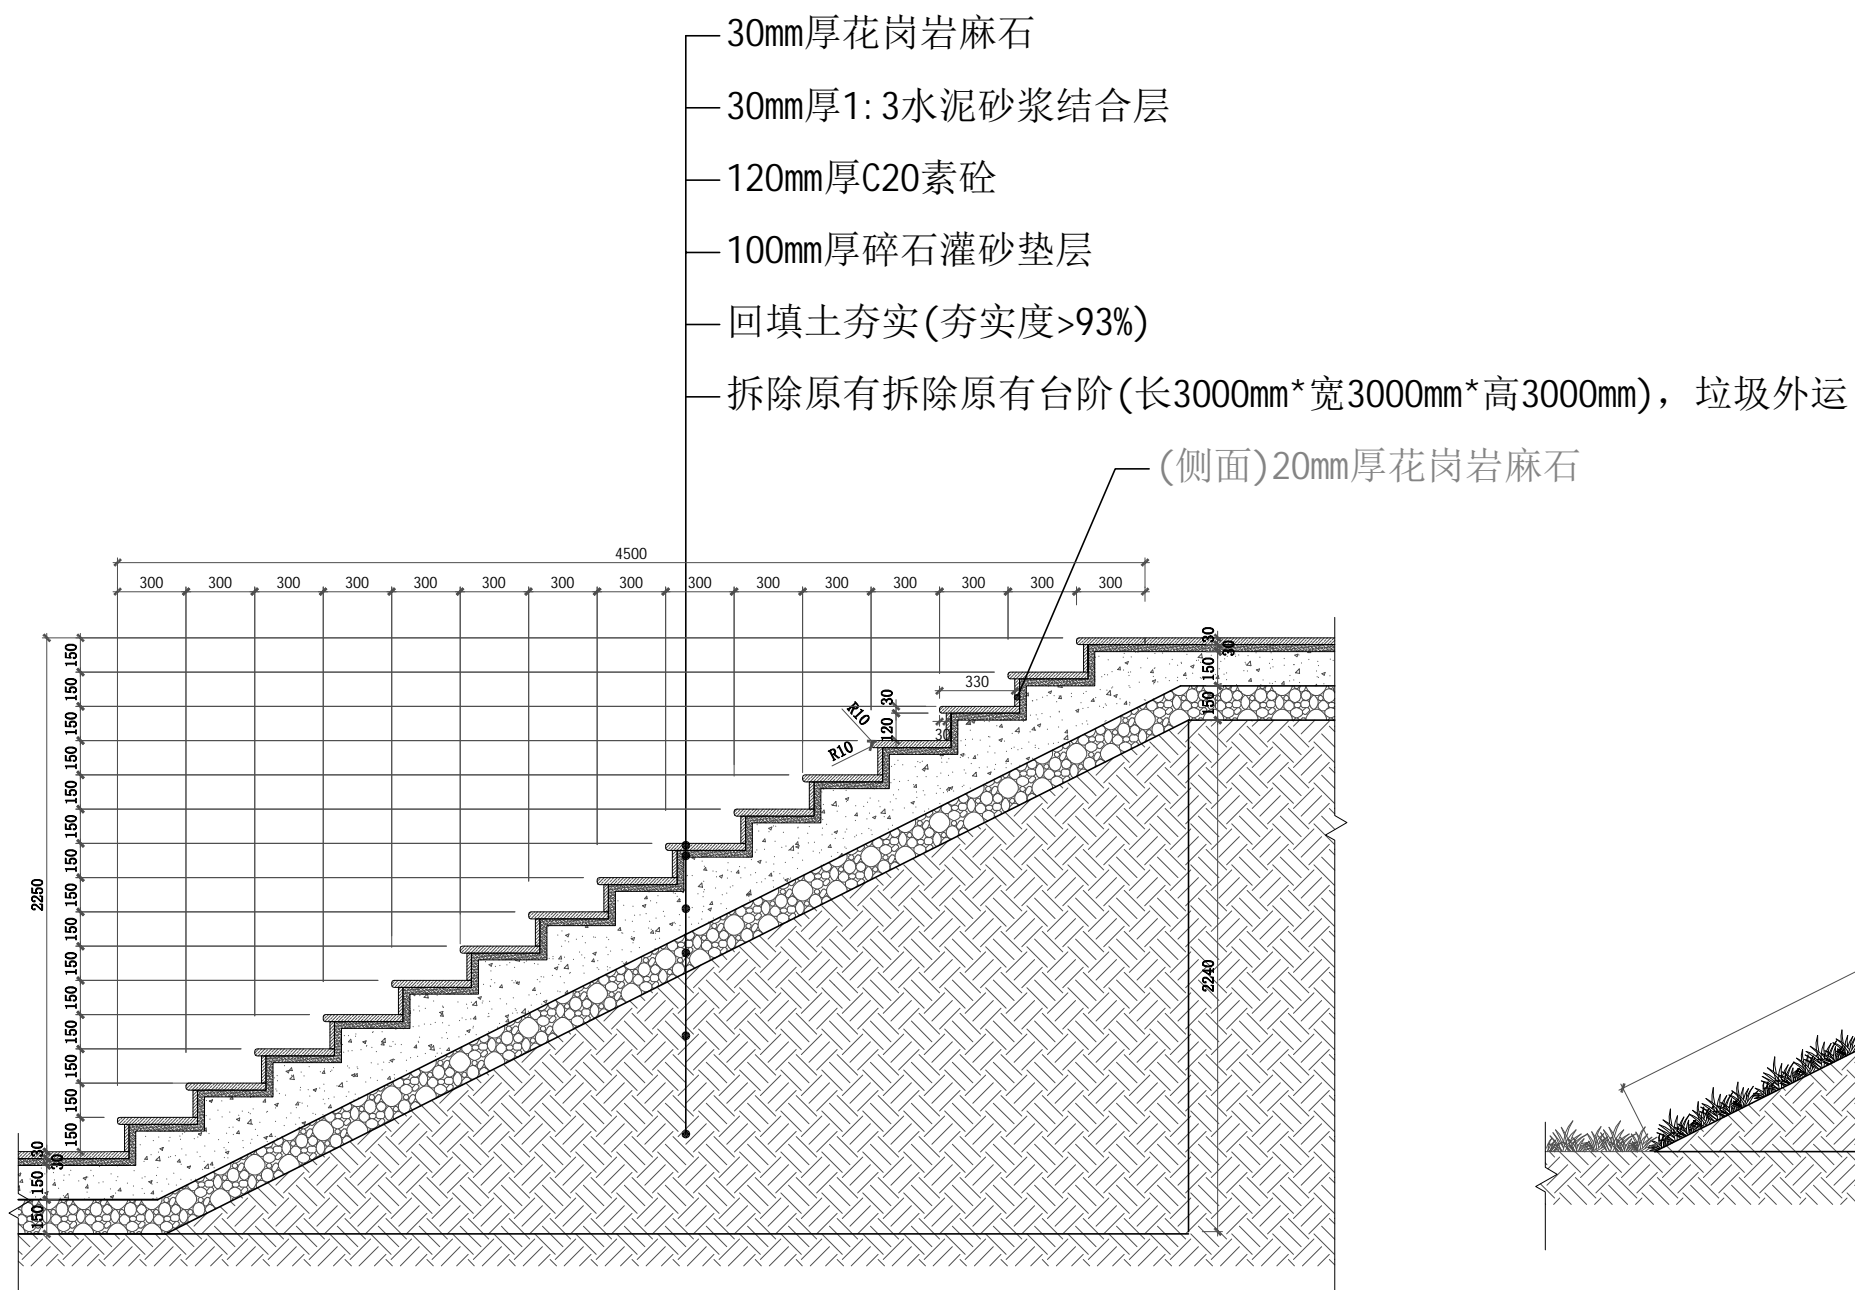

1 新建台阶做法大样

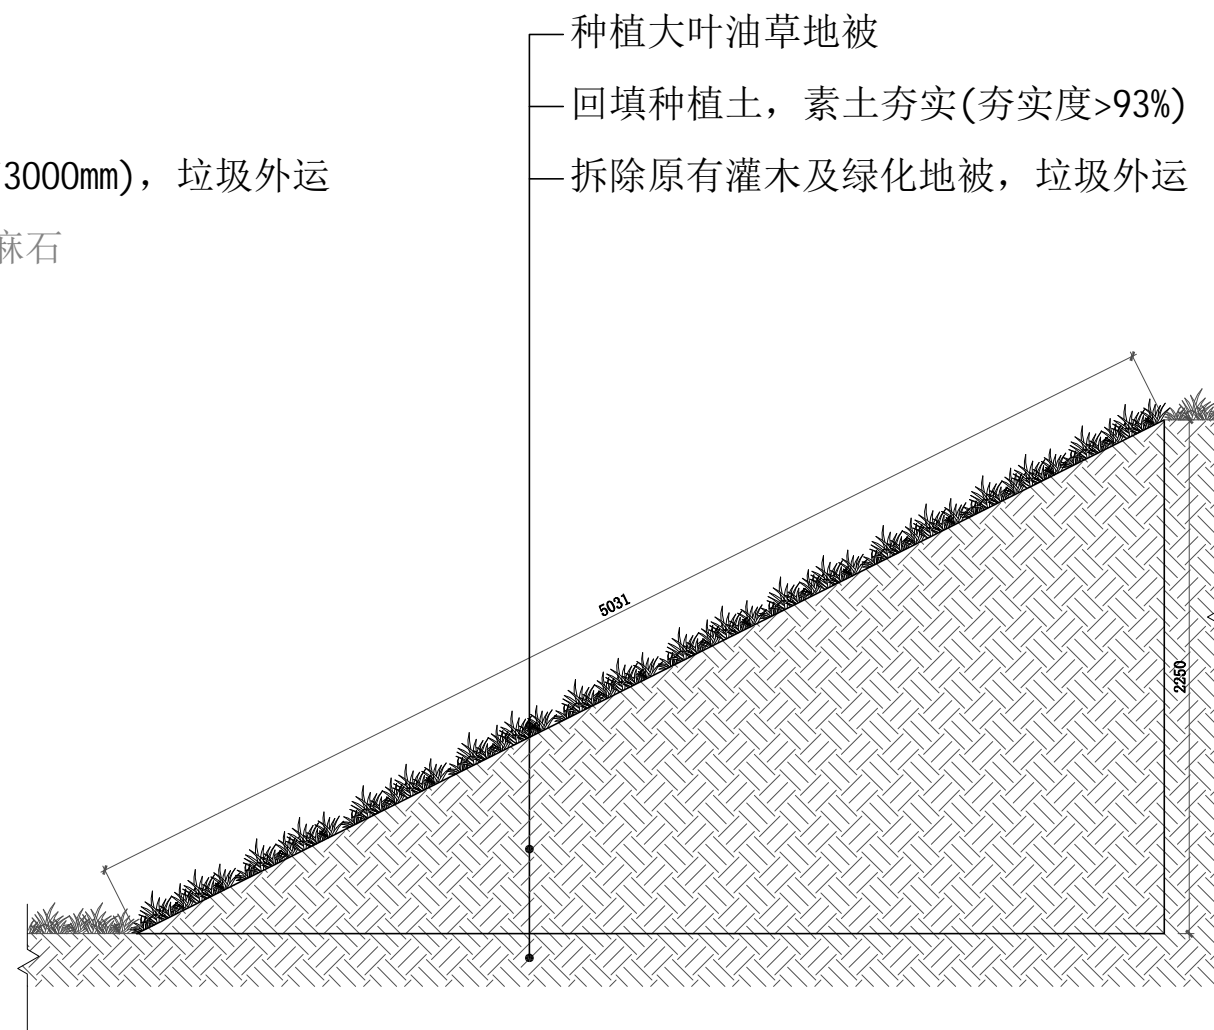

2 新建斜坡做法大样

设计阶段	施工图	项目名称:	广东省外语艺术职业学院花都校区校园环境微提升项目
日期	2024.01.29	图纸名称:	做法大样图3
图号	LH-06		