

图 纸 目 录

序 号 SERIAL No.	图纸名称 TITLE OF DRAWINGS	图号 DRAWN No	规格 SPECS	页数 NUMBER OF PAGES	附 注 NOTE
00	图纸目录	JS-00	A2		
01	总设计说明	JS-SM	A2		
02	立面分布总平面图	JS-01	A2		
03	立面工程量统计表	JS-02	A2		
04	A外立面优化	JS-03	A2		
05	B外立面优化	JS-04	A2		
06	C外立面优化	JS-05	A2		
07	D外立面优化	JS-06	A2		
08	E外立面优化	JS-07	A2		
09	F-G外立面优化	JS-08	A2		
10	J外立面优化	JS-09	A2		
11					
12					
南雄市界址镇马荒村狗足湾移民村  
美丽家园项目

建筑优化-外立面分项  
施工图

资质等级：甲 级  
证书标号：A144003751  
设计阶段：装施

广东新广厦建筑设计院有限公司  
Guangdong Xinguangsha Architecture Design Institute Co.,Ltd.

2024 年 12 月

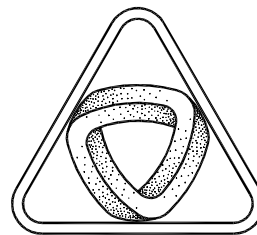

XIN GUANG SHA

广东新广厦建筑设计院有限公司

Guangdong Xinguangsha Architecture  
Design Institute Co.,Ltd.

建筑工程 甲级 编号 A144003751

城市规划 乙级 编号 [粤]城规编 (183001)

市政工程 乙级 编号 A244003758

(风景园林、给水、排水、道路、桥梁)

工程咨询 乙级 编号 20ZY(Y)20

工程勘察 乙级 编号 B244003758


(岩土工程、工程测量、测试检测监测)

会 签 COORDINATION		
建 筑 ARCHI.		
园 林 GARDEN.		
结 构 STRUCT		
给 排 水 PLUMBING		
电 气 ELEC.		
暖 通/ 燃 气 HVAC/GAS		
附 注 DESCRIPTIONS		
1. 不可按图纸(含CAD文件)量取尺寸,所有尺寸均须通过放样确定。未经我方同意不得使用、泄露、散布或复制本文件及其他资料,违者必究。 2. 本施工图设计必须经过相关规划、建设、消防等政府部门及审图公司审核通过后才能施工,否则所造成的一切法律、经济责任及后果应由兴建单位及承包施工单位全部承担。		
注 Note		
审 定 APPROVED BY	卢海涛	卢海涛
审 核 EXAMINED BY	卢海涛	卢海涛
项 目 负 责 CAPTAIN	廖慧明	廖慧明
专 业 负 责 CHIEF ENGL.	廖慧明	廖慧明
校 对 CHECKED BY	鲁江波	鲁江波
方 案 设 计 SCHEME DESIGN	钟永秋	钟永秋
设 计 DESIGNED BY	钟永秋	钟永秋
建 设 单 位 CLIENT	南雄市水利建设工程建设管理中心	
建 设 地 点 SITE	南雄市界址镇马荒村狗足湾移民村	
工 程 名 称 PROJECT	南雄市界址镇马荒村狗足湾移民村 美丽家园项目	
子项-单体名称 SUBPROJECT-UNIT	建筑优化-外立面分项	
图 名 TITLE	图 纸 目 录	
审 批 编 号 APPROVAL NO.		
版 次 EDITION NO.	日 期 DATE	2024.12
图 别 DRAWING TYPE	装 施	图 号 JS-00 DRAWING NO.
归 档 纪 录 ARCHIVES:		

# 建筑设计总说明


工 程 概 况	统 一 说 明	选 项
一、设计依据：	的公共建筑及对防火有特殊要求的部分外外墙在找平层抹灰前加气混凝土墙应采取	
1.国家、广东省及韶关市现行的有关规范、规定、技术措施及标准（略）	全面挂金属网或其他防裂措施。	
《民用建筑设计统一标准》GB50352-2019	8.顶层及女儿墙砂浆强度等级不低于M5；	
《民用建筑通用规范》GB55031-2022	9.砌筑马墙应设置抗风构造柱，构造柱间距不宜大于4m，构造柱为370x370砖柱，植入	
《建筑设计防火规范》GB50352-2014（2018版）	1000x414伸至女儿墙顶并与现浇钢筋混凝土压顶整浇在一起；	
《建筑防火通用规范》GB55037-2022	10.原女儿墙与新墙交接位置植入300长拉结筋	
《屋面工程技术规范》GB50345-2012		
	五、外墙装修工程	
	1：外墙饰面层按纵横间距3m留分格缝，并且与防水层及找平层分格缝对齐。	
	缝宽8-10mm，用高弹性建筑密封胶嵌缝。	
	2：外墙装修设计 and 做法见立面详图及构造做法表。	
	3：外墙装修选用的各项材料及材质、规格、颜色等，均由施工单位提供样板，经确认后进行封样，	
	并据此验收。	
	六、外墙涂料工程	
	1、本工程使用的材料种类为水性外墙乳胶漆(白色)乳液型薄质外墙涂料。	
二、项目概况：	2、乳液型弹性外墙涂料的主要技术指标应符合《合成树脂乳液外墙涂料》GB/T 9755	
1.本工程为立面改造，位于界址镇马荒狗足湾。	中一等品的规定，其耐玷污性不得大于30%，延伸率必须大于120%，粘结强度必须大于0	
2.建筑物以单独及拼连方式为主	.7MPa，透水性必须小于0.5mL。	
3.建筑高度以实际测量为准（参考详图）	3、溶剂型薄质外墙涂料的主要技术指标应符合《溶剂型外墙涂料》GB 9757的规定。	
4.建筑结构形式：框架结构 建筑物抗震设防烈度：6度	4、各类复层外墙涂料的主要技术指标应符合《复层建筑涂料》GB 9779的规定。	
5.建筑使用年限：50年	5、抹灰基层应采用1：2~3水泥砂浆或1:1:4水泥、石灰、黄砂组成的混合砂浆。	
6.防火设计的建筑分类：二类，耐火等级：二级	6、水泥砂浆抹灰基层应以括糙和面层二次成型，面层应平整。	
7.本工程±0.000以现场建筑物为准	7、基层的质量要求应符合《建筑装饰工程施工及验收规范》JGJ 73的规定。	
8.各层标注标高为结构标高，屋面标高为结构标高	8、施工时凡基层有起壳、裂缝、缺棱掉角、凹凸不平及脚手架支撑点等应修补平整，并按规定养	
9.本工程标高以m为单位，总平面尺寸以m为单位，其他尺寸以mm为单位	护。	
	9、清除基层上的垃圾、油污、浮灰残浆。	
三、项目改造内容：	10、处理已风化的旧基层	
1.项目实施地点乌径镇孔江村外立面（A-G）。	11、外墙水性漆施工首先喷水性抗碱底漆1道，再另外喷水性外墙乳胶漆3道	
2.主要实施外立面装饰改造。		
3.实施内容：外墙以喷白色外墙漆为主，辅以局部灰色外墙漆点缀；具体尺寸详施工图。		
4.实施内容以标准构件实施，尽量保持工艺规格统一、图纸特别注明或现场除特殊情况外		
四、砌体工程：		
1.屋面山墙采用MU15烧结页岩多孔砖,M10砂浆砌筑，墙厚200mm。墙找平层砂浆掺5%防水剂		
。		
2.墙身防潮层做法：1:2 水泥砂浆20 厚位于-0.05 M标高处。		
3.内外墙中不同墙体材料交接处在找平层中加铺一层金属网，网宽300mm。		
4.蒸压灰砂砖、蒸加气砼砌块、砼空心砌块的施工技术要求：须遵照各自的技术规程严格执行		
5.凡墙上预留或后凿的孔洞，安装后须用C20细石砼填实，再做粉刷饰面层。		
6.所有墙身于-0.06m标高处铺设20厚1:2水泥砂浆（加5%防水粉）防潮层。		
7.加气混凝土墙的抹灰砂浆应采用砂浆或掺胶砂浆打底。超过9层的住宅、24m以上		

## 外 墙 改 造 做 法

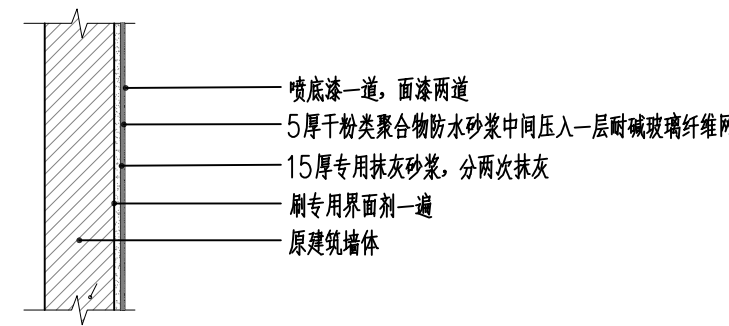

### 原泥砖或红砖墙面做法

噴白色、灰色外牆漆

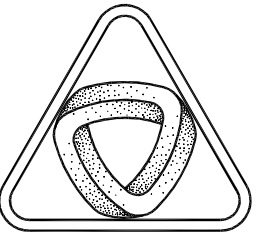

XIN GUANG SHA

广东新广厦建筑设计院有限公司

Guangdong Xinguangsha Architecture  
Design Institute Co., Ltd.

建筑工程 甲级 编号 A144003751

城市规划 乙级 编号 [粤]城规编 (183001)

市政工程 乙级 编号 A244003758

(风景园林、给水、排水、道路、桥梁)

工程咨询 乙级 编号 20ZYY(Y)20

工程勘察 乙级 编号 B244003758

(岩土工程、工程测量、测试检测监测)

会 签

## COORDINATION

建筑 ARCH.	
园林 GARDEN.	
结构 STRUCT	
给排水 PLUMBING	
电气 ELEC.	
暖通/燃气 HVAC/GAS	

附注





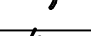


## DESCRIPTIONS

1. 不可按图纸(含CAD文件)量取尺寸,所有尺寸均须通过放样确定。未经我方同意不得使用、泄露、散布或复制本文件及其他资料,违者必究。

2. 本施工图设计必须经过相关规划、建设、消防等政府部门及审图公司审核通过后才能施工, 否则所造成的一切法律、经济责任及后果应由兴建单位及承包施工单位全部承担。

注
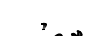
### Note


审定 APPROVED BY	卢海涛	
审核 EXAMINED BY	卢海涛	
项目负责人 CAPTAIN	廖慧明	
专业负责 CHIEF ENGL.	廖慧明	
校对 CHECKED BY	鲁江波	
方案设计 SCHEME DESIGN	钟永秋	
设计 DESIGNED BY	钟永秋	

建设单位 CLIENT	南雄市水利建设工程建设管理中心
建设地点 SITE	南雄市界址镇马荒村狗足湾移民村
工程名称 PROJECT	南雄市界址镇马荒村狗足湾移民村 美丽家园项目
子项—单体名称 SUBPROJECT-UNIT	建筑优化—外立面分项
图名 TITLE	设计说明
审批编号 APPROVAL NO.	

版次 EDITION NO.	日期 DATE 2024.12
图别 DRAWING TYPE 装施	图号 DRAWING NO. JS-SM
归档纪录 ARCHIVES:	



南雄市界址镇马荒村委会狗足湾村立面统计表				
序号	立面编号	总面积（m²）	扣除门窗面积（m²）	备注
1	A	87.78	83.40	
2	C	155.46	145.40	
3	B	224.35	200.98	
4	G	43.66	40.77	
5	E	144.16	131.01	
6	F	78.82	70.92	
7	J	272.73	239.27	
8	D	358.52	312.44	
合计		1365.48	1224.19	

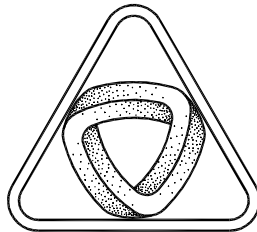

XIN GUANG SHA

广东新广厦建筑设计院有限公司

Guangdong Xinguangsha Architecture

Design Institute Co.,Ltd.

建筑工程 甲级 编号 A144003751

城市规划 乙级 编号 [粤]城规编（183001）

市政工程 乙级 编号 A244003758


（风景园林、给水、排水、道路、桥梁）

工程咨询 乙级 编号 20ZY(Y)20



工程勘察 乙级 编号 B244003758

（岩土工程、工程测量、测试检测监测）


会 签 COORDINATION		
建 筑 ARCHI.		
园 林 GARDEN.		
结 构 STRUCT		
给 排 水 PLUMBING		
电 气 ELEC.		
暖 通/ 燃 气 HVAC/GAS		
附 注 DESCRIPTIONS		
1. 不可按图纸（含CAD文件）量取尺寸，所有尺寸均须通过放样确定。未经我方同意不得使用、泄露、散布或复制本文件及其他资料，违者必究。 2. 本施工图设计必须经过相关规划、建设、消防等政府部门及审图公司审核通过后才能施工，否则所造成的一切法律、经济责任及后果应由兴建单位及承包施工单位全部承担。		
注 Note		
审 定 APPROVED BY	卢海涛	卢海涛
审 核 EXAMINED BY	卢海涛	卢海涛
项 目 负 责 CAPTAIN	廖慧明	廖慧明
专 业 负 责 CHIEF ENGI.	廖慧明	廖慧明
校 对 CHECKED BY	鲁江波	鲁江波
方 案 设 计 SCHEME DESIGN	钟永秋	钟永秋
设 计 DESIGNED BY	钟永秋	钟永秋
建 设 单 位 CLIENT	南雄市水利建设工程建设管理中心	
建 设 地 点 SITE	南雄市界址镇马荒村狗足湾移民村	
工 程 名 称 PROJECT	南雄市界址镇马荒村狗足湾移民村美丽家园项目	
子项-单体名称 SUBPROJECT-UNIT	建筑优化-外立面分项	
图 名 TITLE	立面工程量统计表	
审 批 编 号 APPROVAL NO.		
版 次 EDITION NO.	日 期 DATE	2024.12
图 别 DRAWING TYPE	装 施	图 号 JS-02 DRAWING NO.
归档纪录: ARCHIVES:		

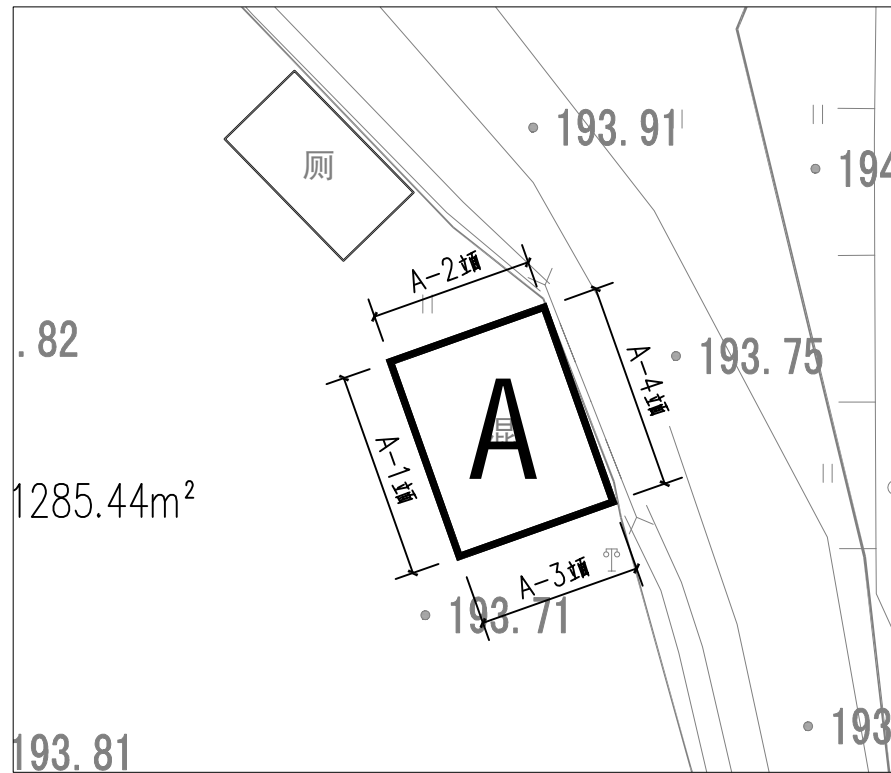


A立面方位示意图

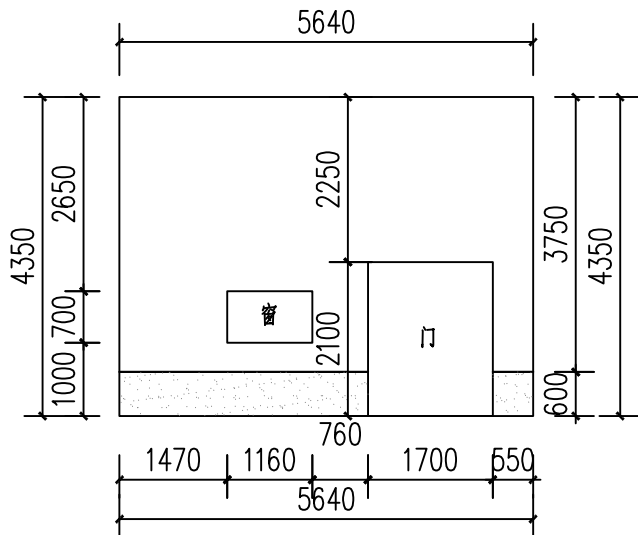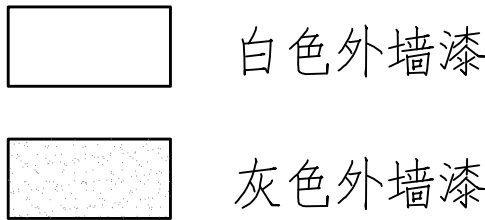


A-1立面 1:100

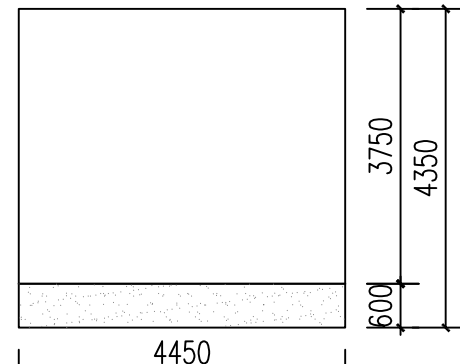


A-2立面 1:100

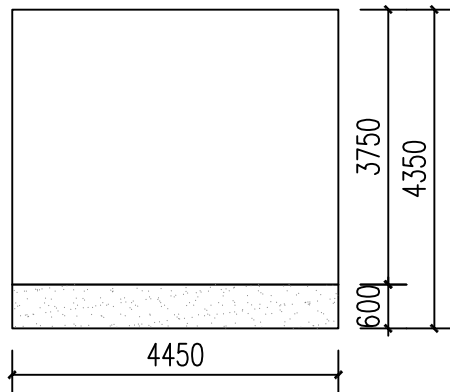

A-3立面 1:100

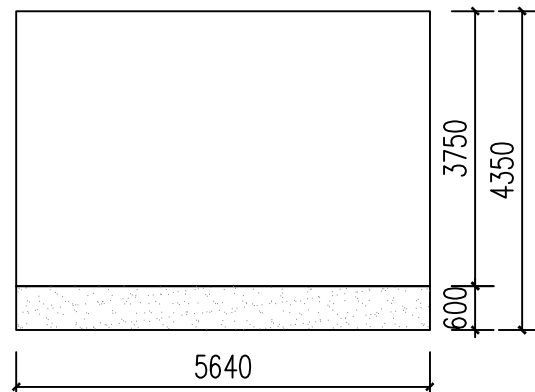

A-4立面 1:100

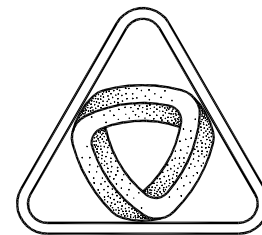

XIN GUANG SHA

广东新广厦建筑设计院有限公司

Guangdong Xinguangsha Architecture  
Design Institute Co., Ltd.

建筑工程 甲级 编号 A144003751

城市规划 乙级 编号 [粤]城规编 (183001)

市政工程 乙级 编号 A244003758

(风景园林、给水、排水、道路、桥梁)

工程咨询 乙级 编号 20ZY (Y) 20

工程勘察 乙级 编号 B244003758

(岩土工程、工程测量、测试检测监测)

会 签  
COORDINATION

建 筑 ARCHI.	
园 林 GARDEN.	
结 构 STRUCT	
给 排 水 PLUMBING	
电 气 ELEC.	
暖 通/ 燃 气 HVAC/GAS	

附 注  
DESCRIPTIONS

1. 不可按图纸 (含CAD文件) 量取尺寸, 所有尺寸均须通过放样确定。未经我方同意不得使用、泄露、散布或复制本文件及其他资料, 违者必究。  
2. 本施工图设计必须经过相关规划、建设、消防等政府部门及审图公司审核通过后才能施工, 否则所造成的一切法律、经济责任及后果应由兴建单位及承包施工单位全部承担。

注  
Note

审 定 APPROVED BY	卢海涛	卢海涛
审 核 EXAMINED BY	卢海涛	卢海涛
项 目 负 责 CAPTAIN	廖慧明	廖慧明
专 业 负 责 CHIEF ENGL.	廖慧明	廖慧明
校 对 CHECKED BY	鲁江波	鲁江波
方 案 设 计 SCHEME DESIGN	钟永秋	钟永秋
设 计 DESIGNED BY	钟永秋	钟永秋

建 设 单 位  
CLIENT

南雄市水利建设工程建设管理中心

建 设 地 点  
SITE

南雄市界址镇马荒村狗足湾移民村

工 程 名 称  
PROJECT

南雄市界址镇马荒村狗足湾移民村  
美丽家园项目

子项-单体名称  
SUBPROJECT-UNIT

建筑优化-外立面分项

图 名  
TITLE

A外立面优化

审 批 编 号  
APPROVAL NO.


版 次  
EDITION NO.

日 期  
DATE 2024.12



图 别  
DRAWING TYPE

装 施  
图 号 JS-03  
DRAWING NO.


归档纪录:  
ARCHIVES:

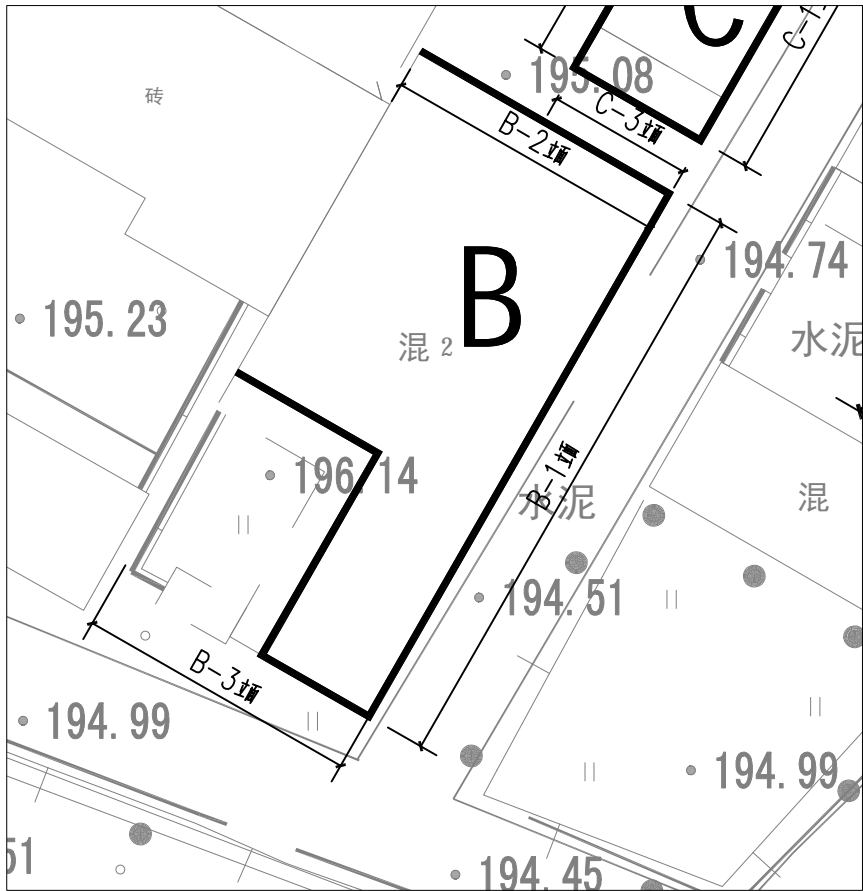


B立面方位示意图

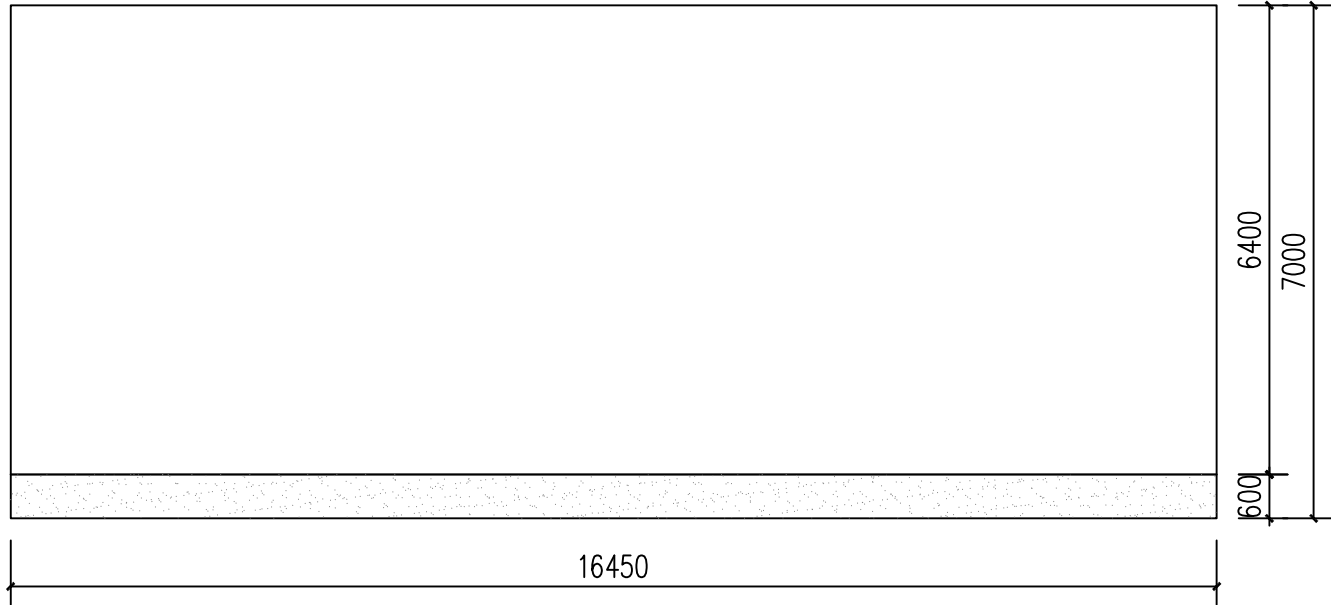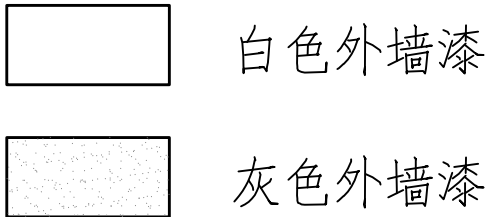


B-1立面 1:100

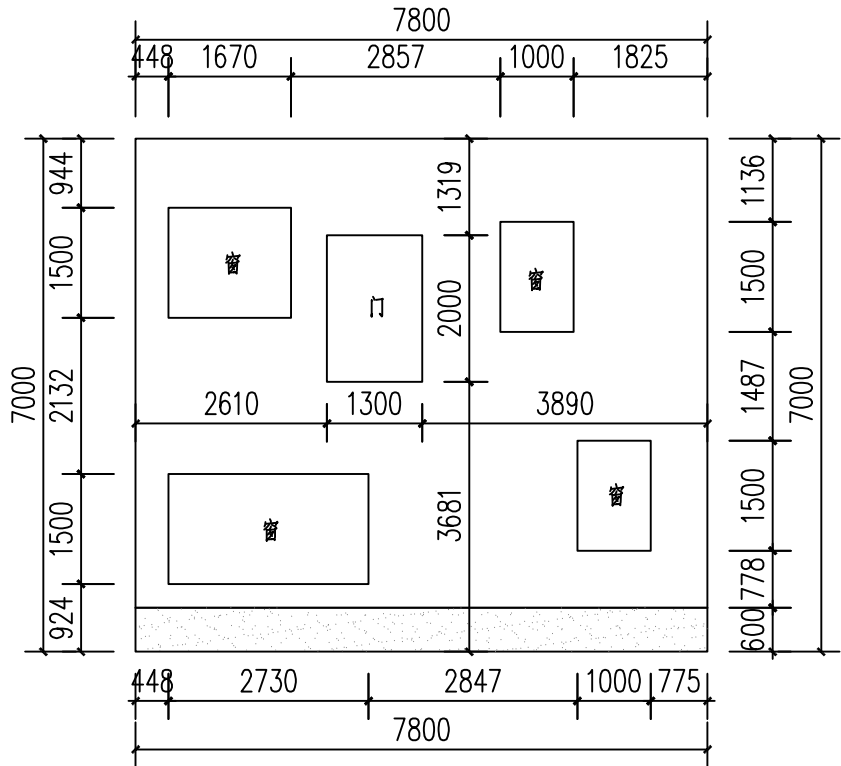

B-3立面 1:100

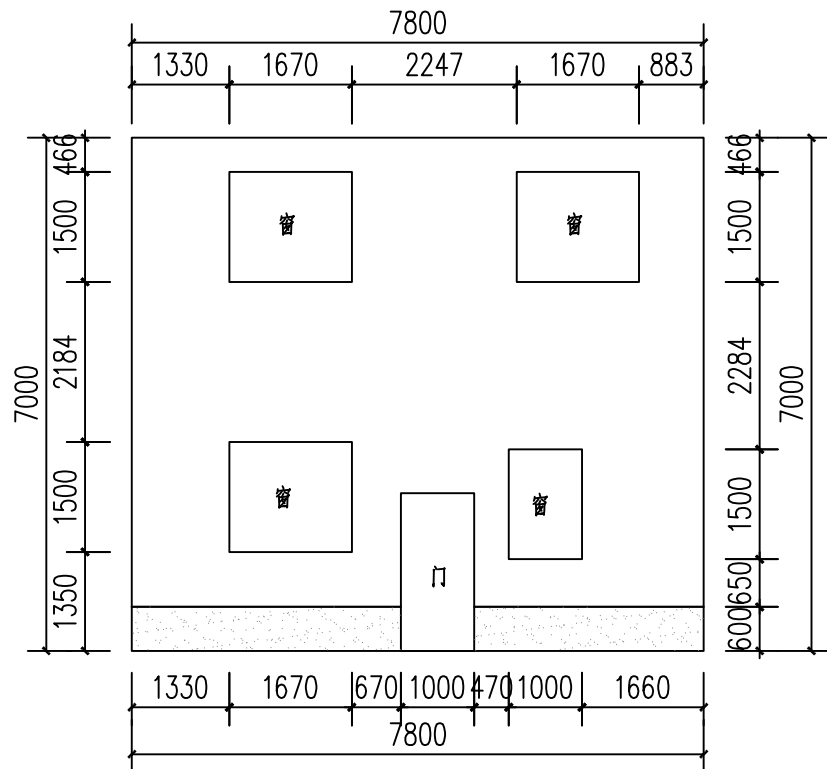

B-2立面 1:100

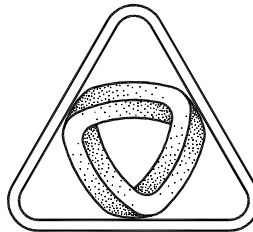

XIN GUANG SHA

广东新广厦建筑设计院有限公司

Guangdong Xinguangsha Architecture  
Design Institute Co., Ltd.

建筑工程 甲级 编号 A144003751

城市规划 乙级 编号 [粤]城规编 (183001)

市政工程 乙级 编号 A244003758

(风景园林、给水、排水、道路、桥梁)

工程咨询 乙级 编号 20ZY (Y) 20

工程勘察 乙级 编号 B244003758

(岩土工程、工程测量、测试检测监测)

会 签  
COORDINATION

建 筑 ARCHI.	
园 林 GARDEN.	
结 构 STRUCT	
给 排 水 PLUMBING	
电 气 ELEC.	
暖 通/ 燃 气 HVAC/GAS	

附 注  
DESCRIPTIONS

1. 不可按图纸 (含CAD文件) 量取尺寸, 所有尺寸  
均须通过放样确定。未经我方同意不得使用、泄露、  
散布或复制本文件及其他资料, 违者必究。  
2. 本施工图设计必须经过相关规划、建设、消防等  
政府部门及审图公司审核通过后才能施工, 否则所造  
成的一切法律、经济责任及后果应由兴建单位及承包  
施工单位全部承担。

注  
Note

审 定 APPROVED BY	卢海涛	卢海涛
审 核 EXAMINED BY	卢海涛	卢海涛
项 目 负 责 CAPTAIN	廖慧明	廖慧明
专 业 负 责 CHIEF ENGI.	廖慧明	廖慧明
校 对 CHECKED BY	鲁江波	鲁江波
方 案 设 计 SCHEME DESIGN	钟永秋	钟永秋
设 计 DESIGNED BY	钟永秋	钟永秋

建 设 单 位  
CLIENT

南雄市水利建设工程建设管理中心

建 设 地 点  
SITE

南雄市界址镇马荒村狗足湾移民村

工 程 名 称  
PROJECT

南雄市界址镇马荒村狗足湾移民村  
美丽家园项目

子项-单体名称  
SUBPROJECT-UNIT

建筑优化-外立面分项

图 名  
TITLE

B外立面优化

审 批 编 号  
APPROVAL NO.


版 次  
EDITION NO.

日 期  
DATE 2024.12



图 别  
DRAWING TYPE

装 施  
图 号 JS-04  
DRAWING NO.


归档纪录:  
ARCHIVES:

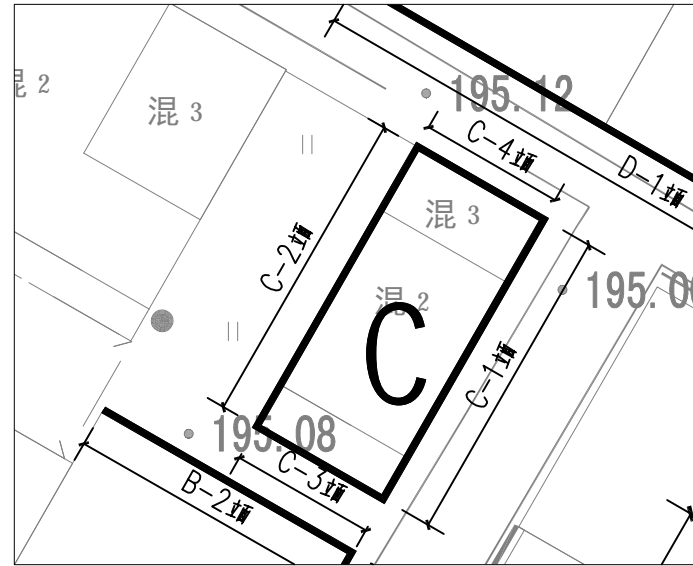


C立面方位示意图

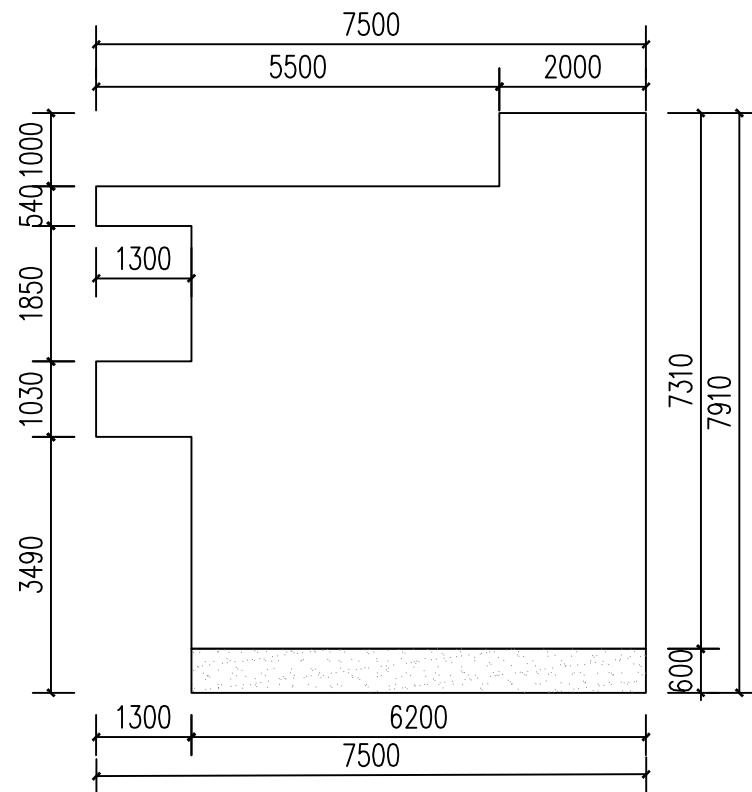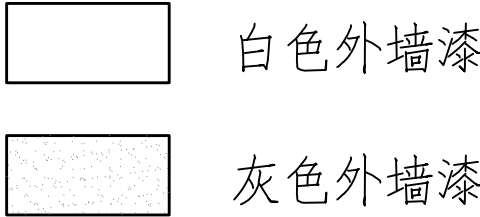


C-1立面 1:100

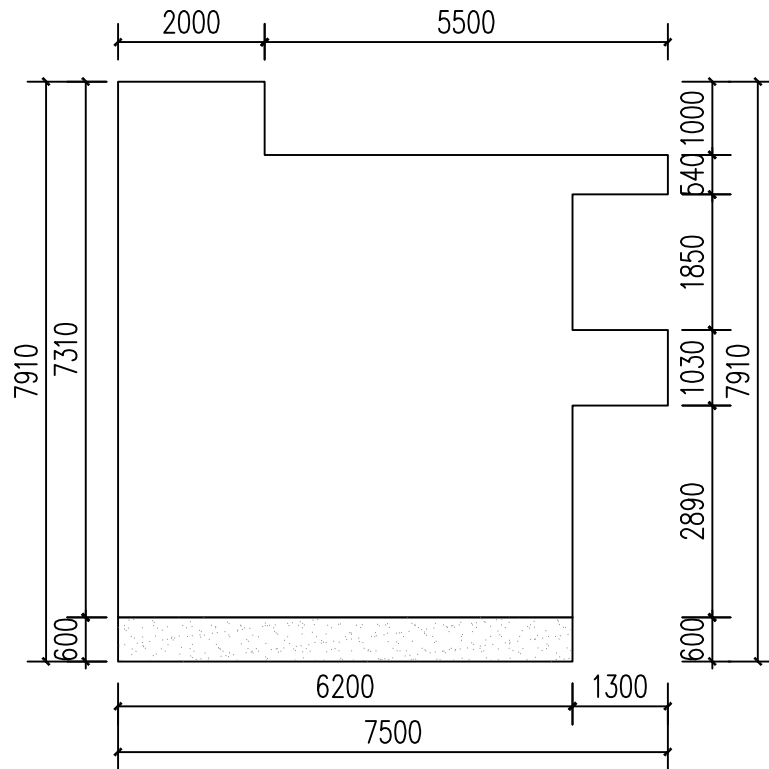


C-2立面 1:100

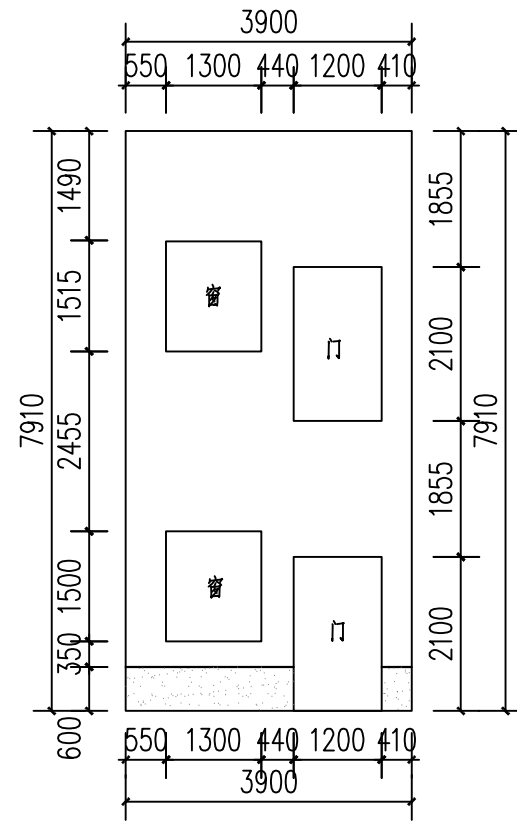

C-3立面 1:100

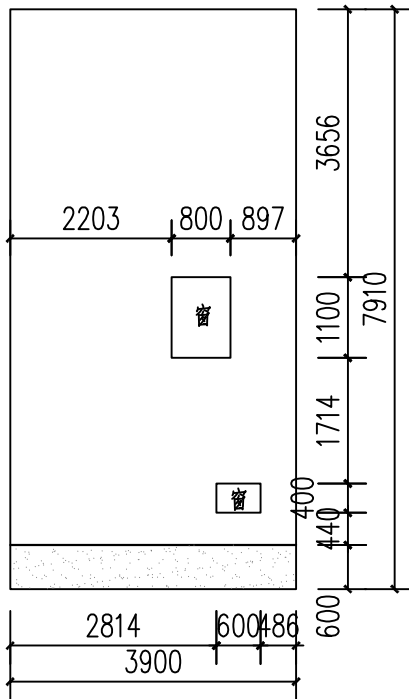

C-4立面 1:100

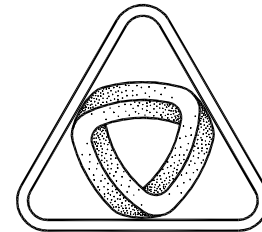

XIN GUANG SHA

广东新广厦建筑设计院有限公司

Guangdong Xinguangsha Architecture  
Design Institute Co., Ltd.

建筑工程 甲级 编号 A144003751

城市规划 乙级 编号 [粤]城规编 (183001)

市政工程 乙级 编号 A244003758

(风景园林、给水、排水、道路、桥梁)

工程咨询 乙级 编号 20ZY (Y) 20

工程勘察 乙级 编号 B244003758

(岩土工程、工程测量、测试检测监测)

会 签  
COORDINATION

建 筑 ARCHI.	
园 林 GARDEN.	
结 构 STRUCT	
给 排 水 PLUMBING	
电 气 ELEC.	
暖 通/ 燃 气 HVAC/GAS	

附 注  
DESCRIPTIONS

1. 不可按图纸 (含CAD文件) 量取尺寸, 所有尺寸均须通过放样确定。未经我方同意不得使用、泄露、散布或复制本文件及其他资料, 违者必究。
2. 本施工图设计必须经过相关规划、建设、消防等政府部门及审图公司审核通过后才能施工, 否则所造成的一切法律、经济责任及后果应由兴建单位及承包施工单位全部承担。

注  
Note

审 定 APPROVED BY	卢海涛	卢海涛
审 核 EXAMINED BY	卢海涛	卢海涛
项 目 负 责 CAPTAIN	廖慧明	廖慧明
专 业 负 责 CHIEF ENGL.	廖慧明	廖慧明
校 对 CHECKED BY	鲁江波	鲁江波
方 案 设 计 SCHEME DESIGN	钟永秋	钟永秋
设 计 DESIGNED BY	钟永秋	钟永秋

建 设 单 位  
CLIENT

南雄市水利建设工程建设管理中心

建 设 地 点  
SITE

南雄市界址镇马荒村狗足湾移民村

工 程 名 称  
PROJECT

南雄市界址镇马荒村狗足湾移民村  
美丽家园项目

子项-单体名称  
SUBPROJECT-UNIT

建筑优化-外立面分项

图 名  
TITLE

C外立面优化

审 批 编 号  
APPROVAL NO.

版 次  
EDITION NO.

日 期  
DATE


2024.12

图 别  
DRAWING TYPE

装 施  
图 号 JS-05  
DRAWING NO.

归 档 纪 录  
ARCHIVES:



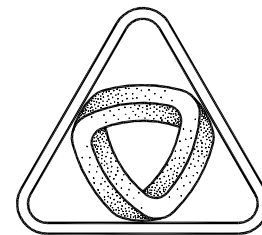

XIN GUANG SHA

广东新广厦建筑设计院有限公司

Guangdong Xinguangsha Architecture  
Design Institute Co., Ltd.

建筑工程 甲级 编号 A144003751

城市规划 乙级 编号 [粤]城规编 (183001)

市政工程 乙级 编号 A244003758

(风景园林、给水、排水、道路、桥梁)

工程咨询 乙级 编号 20ZY(Y)20

工程勘察 乙级 编号 B244003758

(岩土工程、工程测量、测试检测监测)

会 签

COORDINATION

建 筑 ARCHT.	
园 林 GARDEN.	
结 构 STRUCT	
给 排 水 PLUMBING	
电 气 ELEC.	
暖 通/ 燃 气 HVAC/GAS	

附 注

DESCRIPTIONS

1. 不可按图纸 (含CAD文件) 量取尺寸, 所有尺寸均须通过放样确定。未经我方同意不得使用、泄露、散布或复制本文件及其他资料, 违者必究。
2. 本施工图设计必须经过相关规划、建设、消防等政府部门及审图公司审核通过后才能施工, 否则所造成的一切法律、经济责任及后果应由兴建单位及承包施工单位全部承担。

注 Note		
审 定 APPROVED BY	卢海涛	卢海涛
审 核 EXAMINED BY	卢海涛	卢海涛
项 目 负 责 CAPTAIN	廖慧明	廖慧明
专 业 负 责 CHIEF ENGL.	廖慧明	廖慧明
校 对 CHECKED BY	鲁江波	鲁江波
方 案 设 计 SCHEME DESIGN	钟永秋	钟永秋
设 计 DESIGNED BY	钟永秋	钟永秋


建 设 单 位 CLIENT	南雄市水利建设工程建设管理中心
建 设 地 点 SITE	南雄市界址镇马荒村狗足湾移民村
工 程 名 称 PROJECT	南雄市界址镇马荒村狗足湾移民村 美丽家园项目
子项-单体名称 SUBPROJECT-UNIT	建筑优化-外立面分项

图 名 TITLE	D外立面优化
审 批 编 号 APPROVAL NO.	

版 次 EDITION NO.	日 期 DATE	2024.12
--------------------	-------------	---------

图 别 DRAWING TYPE	装 施	图 号 DRAWING NO.	JS-06
---------------------	-----	--------------------	-------


归 档 纪 录 ARCHIVES:	
----------------------	--

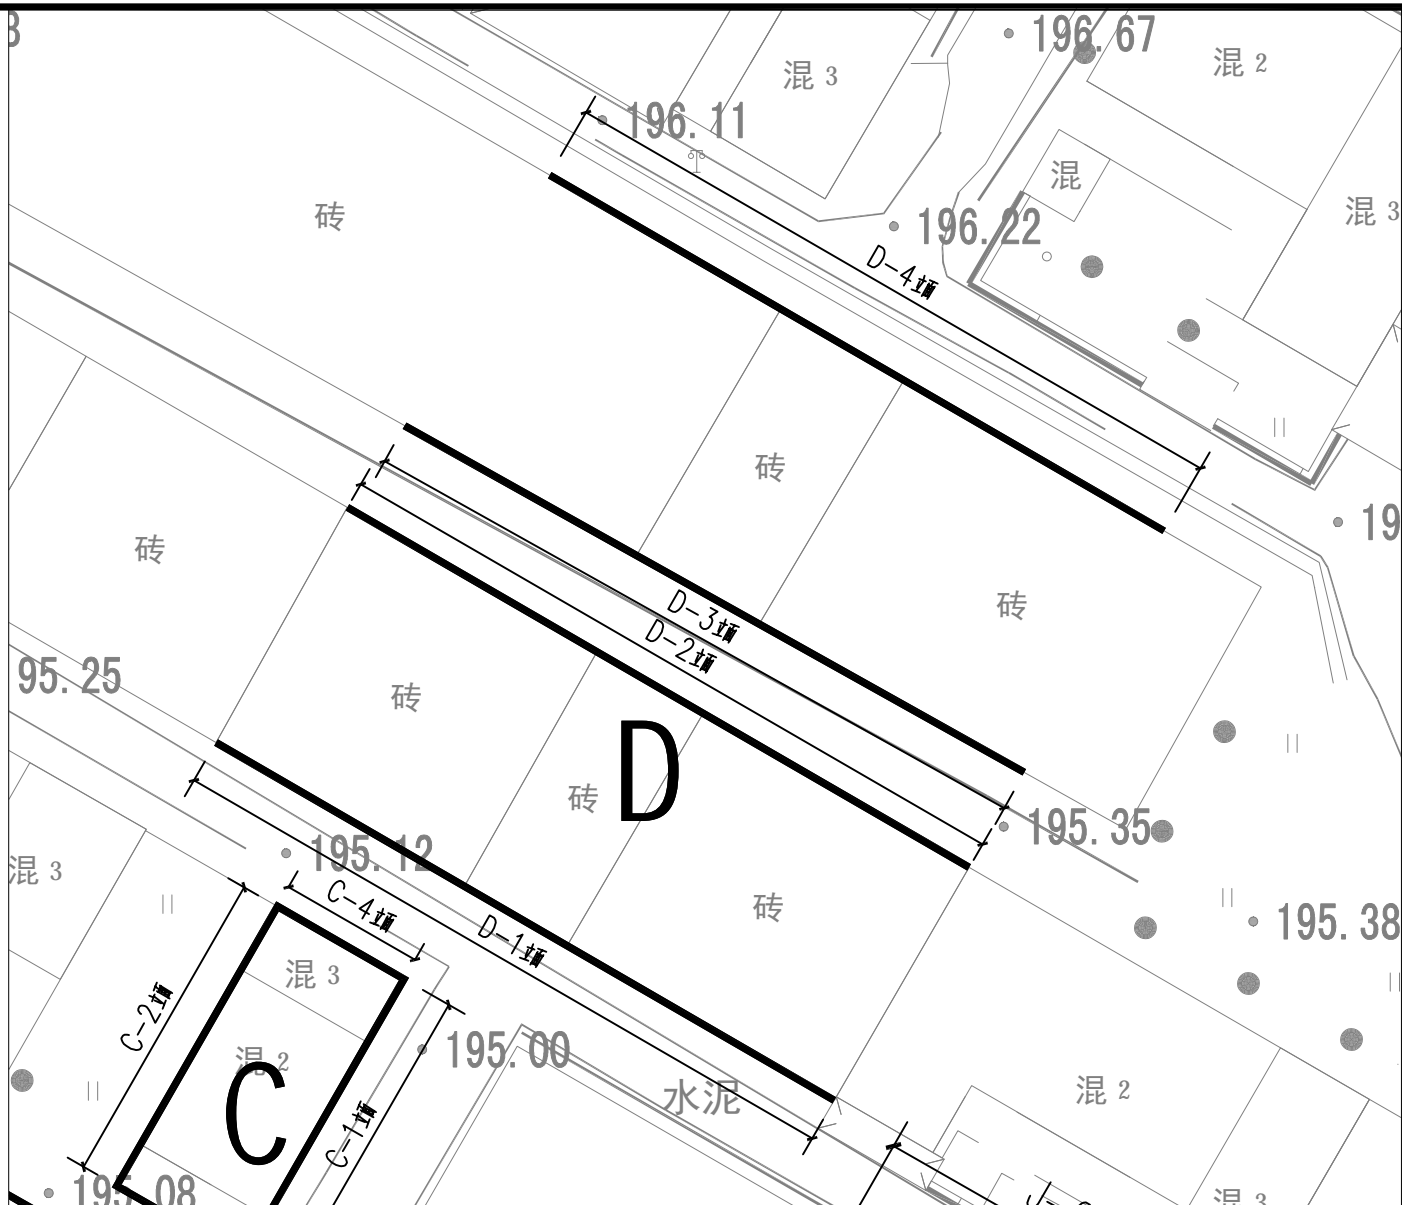


D立面方位示意图

白色外墙漆


灰色外墙漆

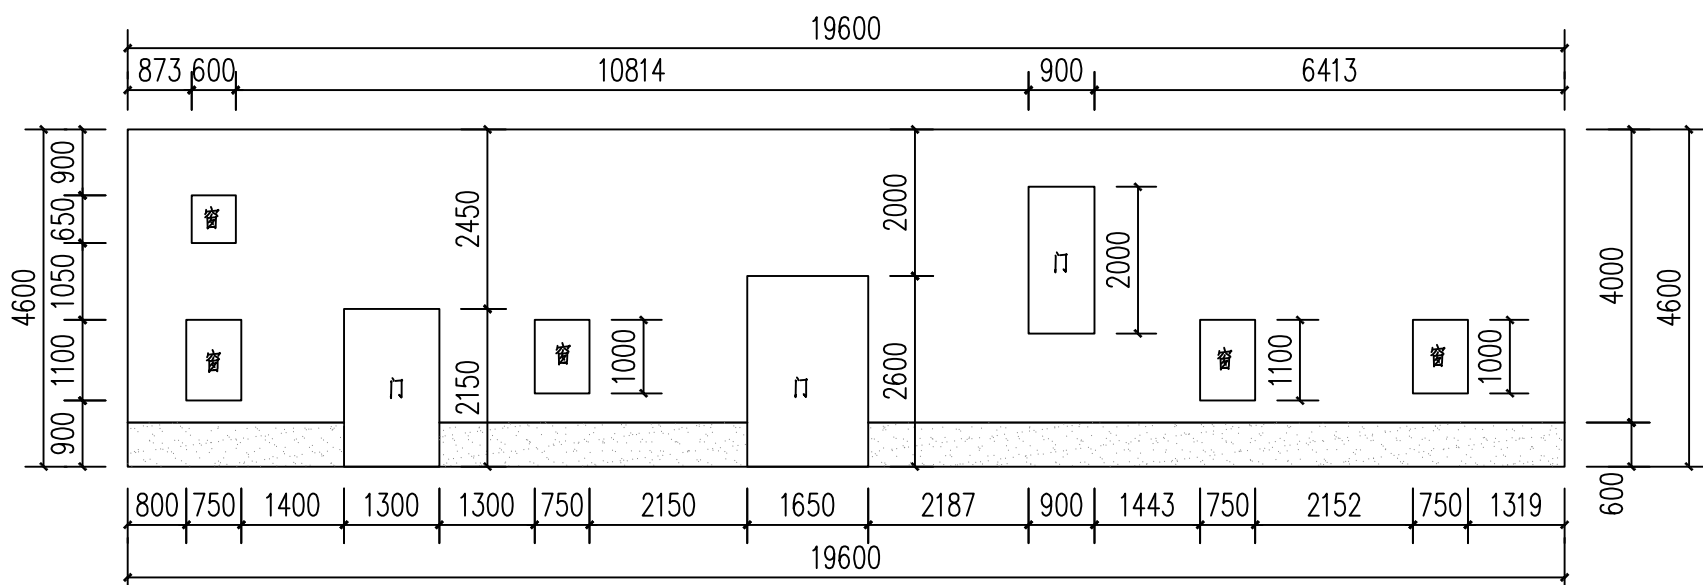


D-1立面 1:100

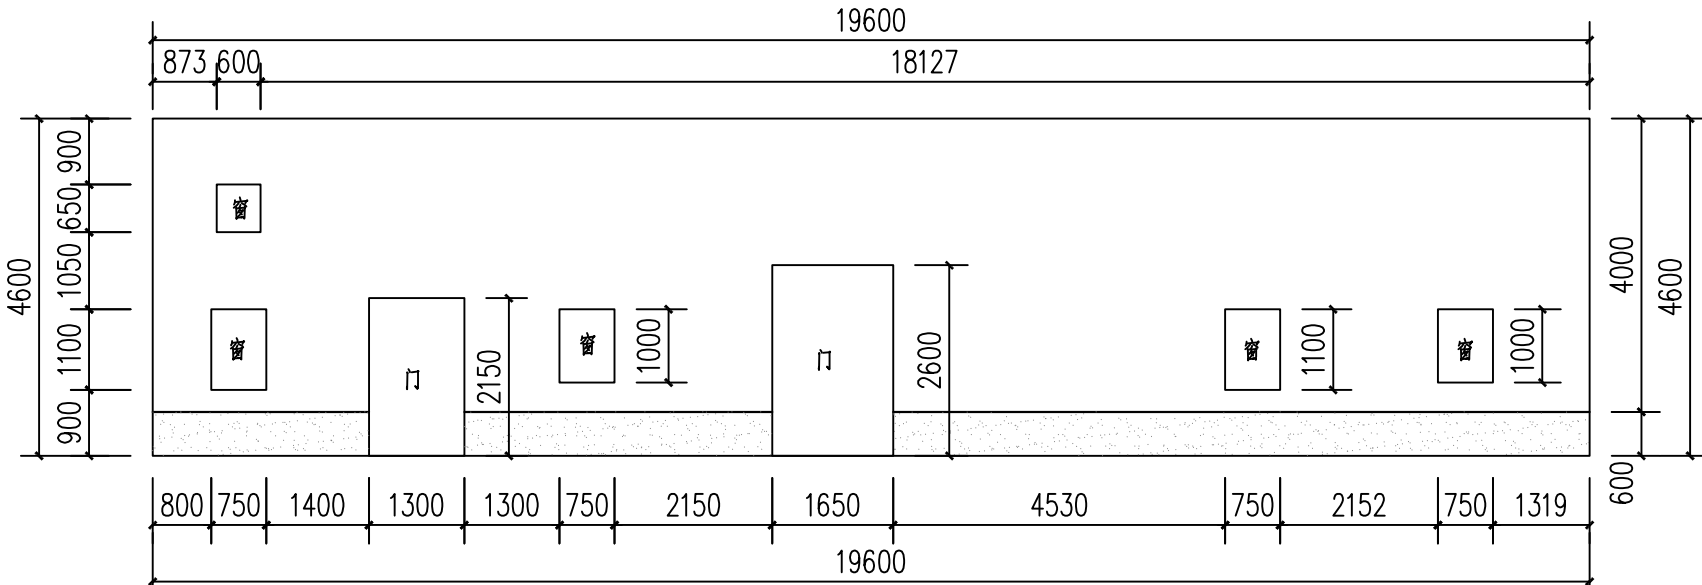

D-2立面 1:100






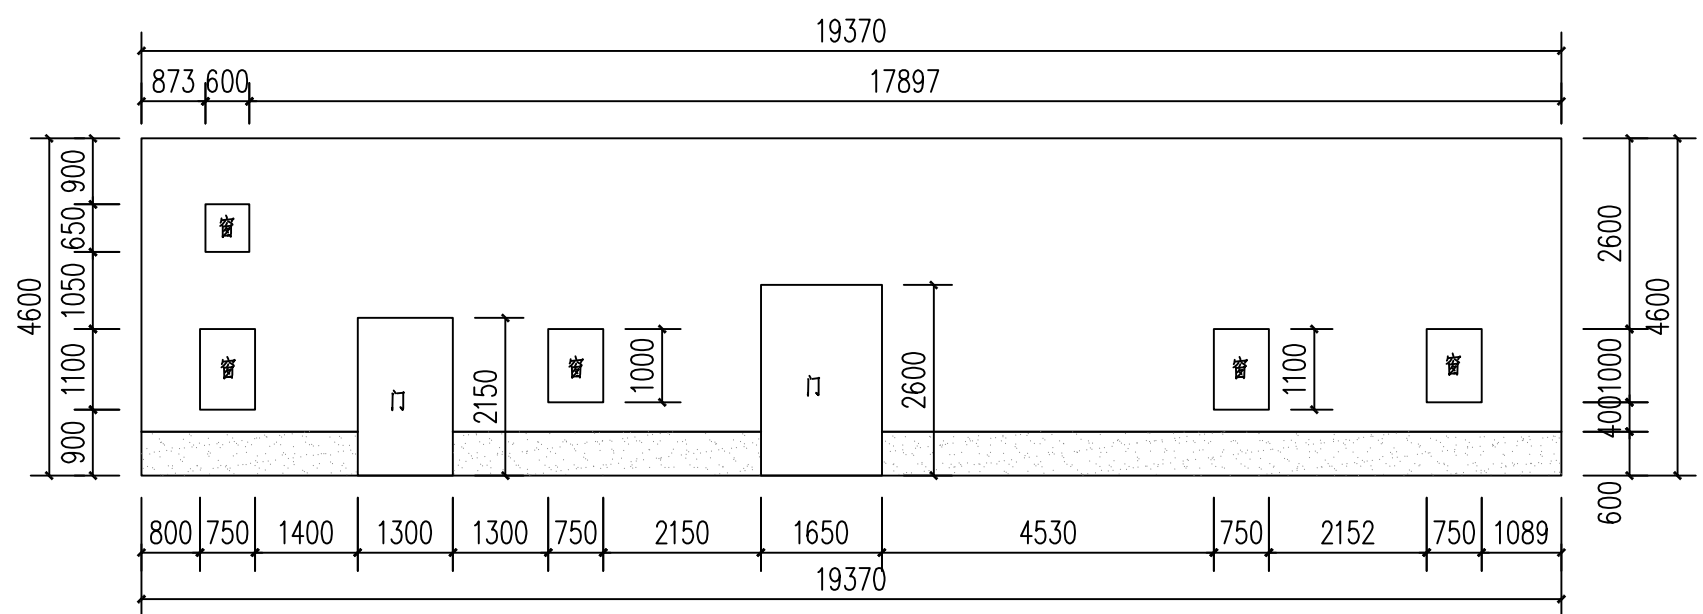


D-3立面 1:100

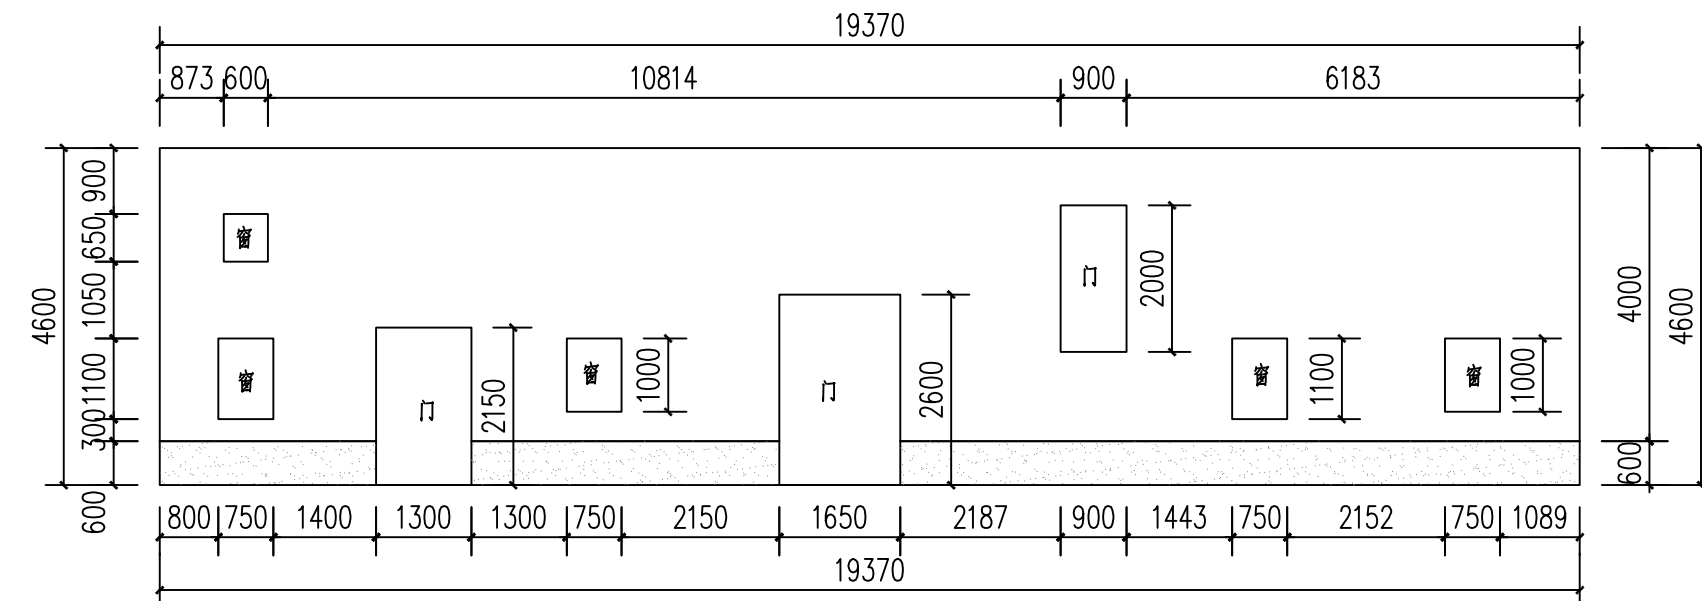





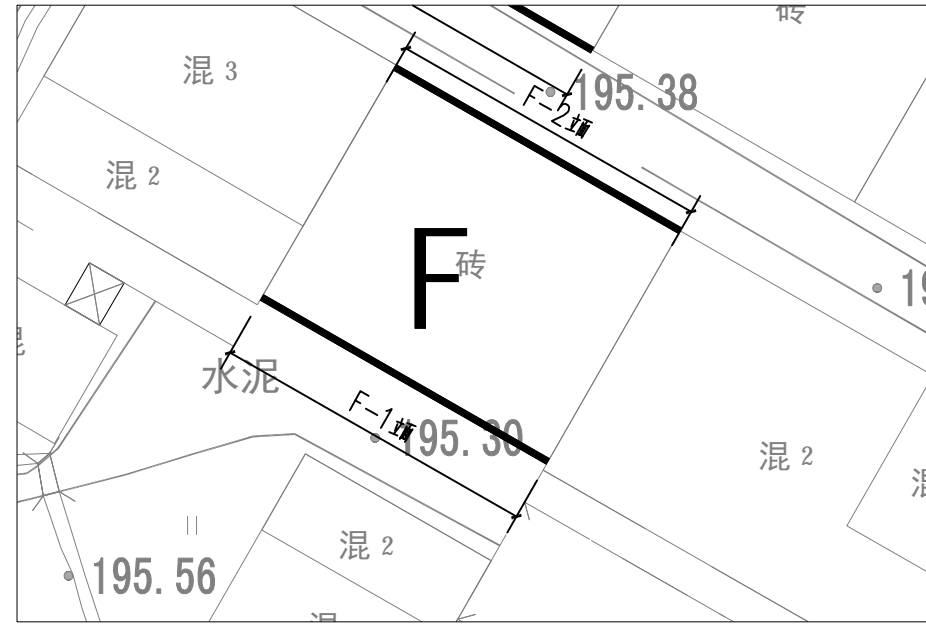
D-4立面 1:100

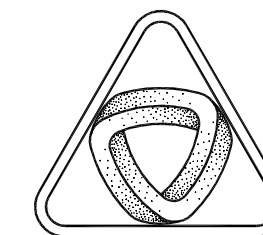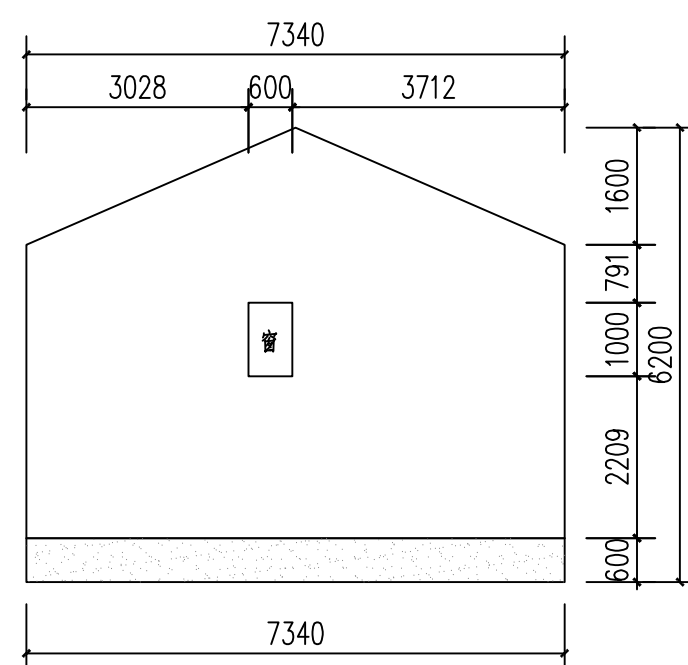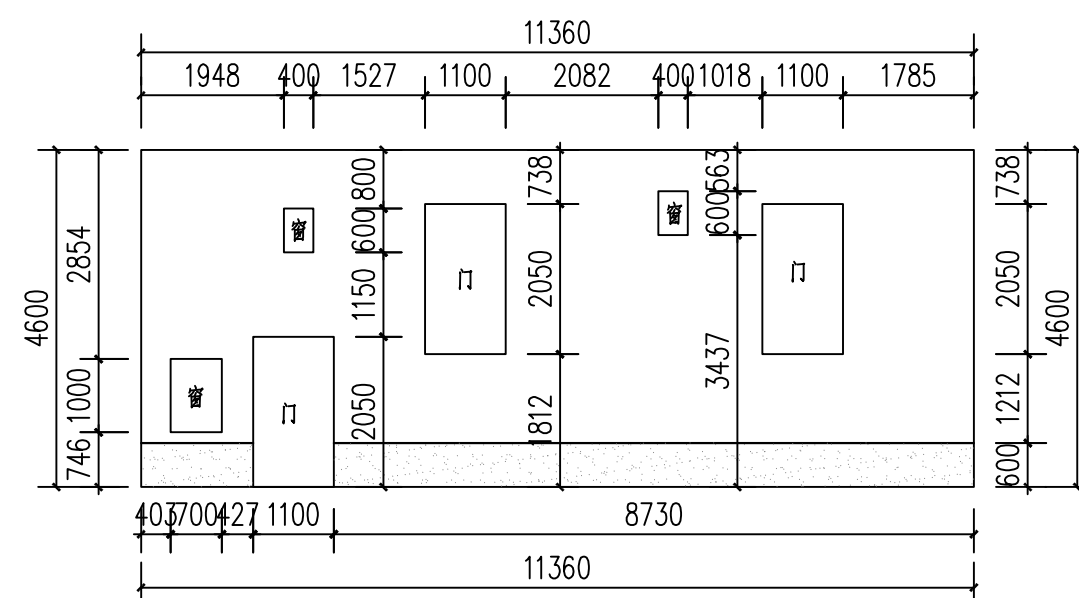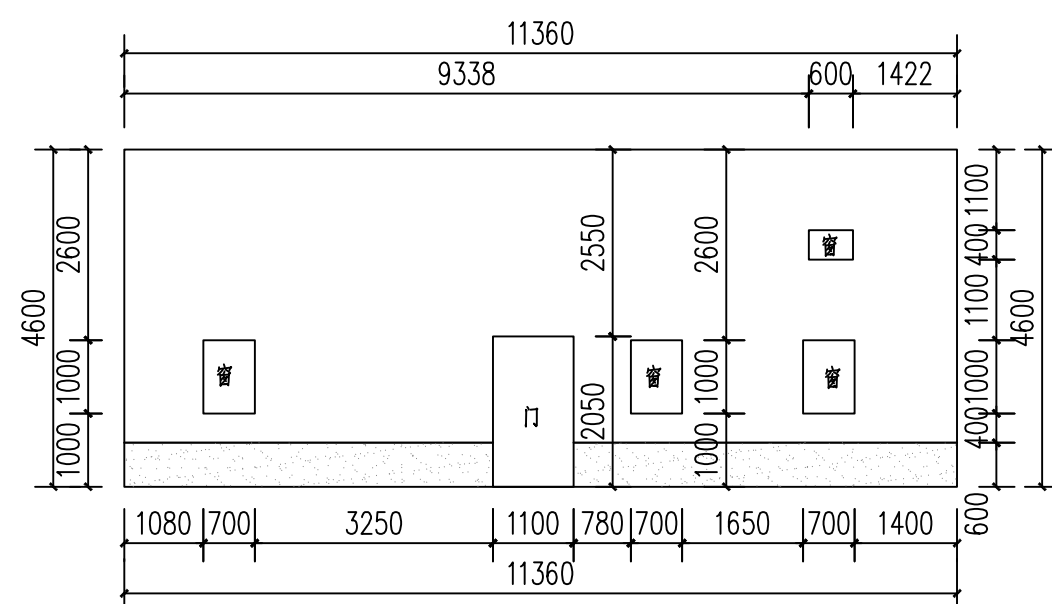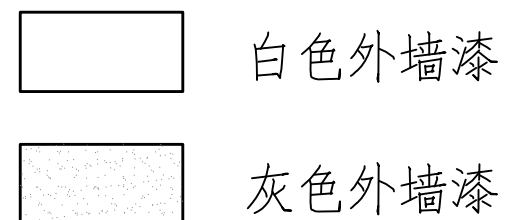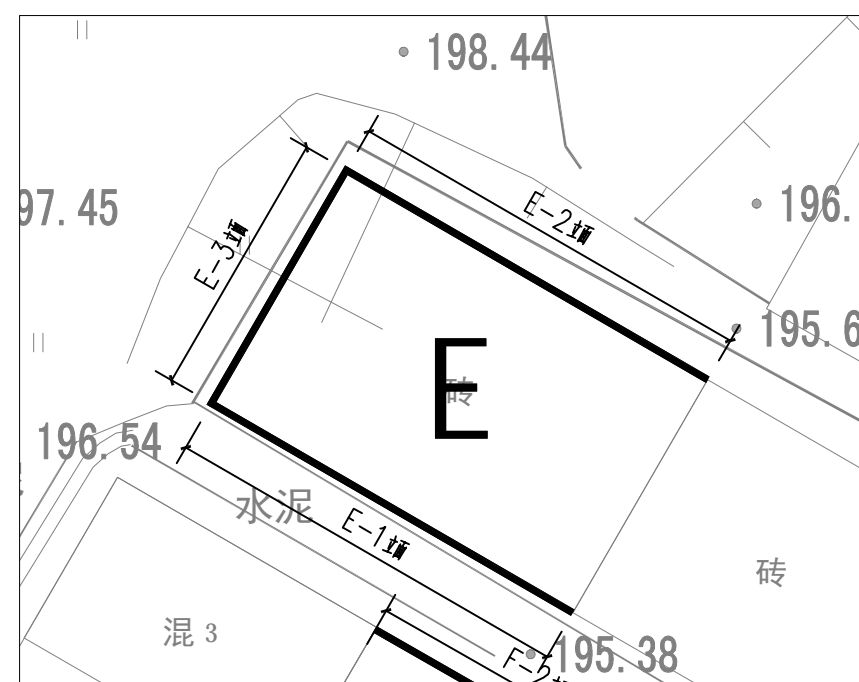

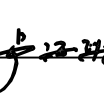


**XIN GUANG SHA**  
广东新广厦建筑设计院有限公司  
Guangdong Xinguangsha Architecture  
Design Institute Co., Ltd.  
建筑工程 甲级 编号 A144003751  
城市规划 乙级 编号 [粤]城规编 (183001)  
市政工程 乙级 编号 A244003758  
(风景园林、给水、排水、道路、桥梁)  
工程咨询 乙级 编号 20ZY(Y) 20  
工程勘察 乙级 编号 B244003758  
(岩土工程、工程测量、测试检测监测)


会 签 COORDINATION		
建筑 ARCHI.		
园林 GARDEN		
结构 STRUCT		
给排水 PLUMBING		
电气 ELEC.		
暖通/燃气 HVAC/GAS		
附 注 DESCRIPTIONS		
1.不可按图纸(含CAD文件)量取尺寸,所有尺寸均须通过放样确定。未经我方同意不得使用、泄露、散布或复制本文件及其他资料,违者必究。 2.施工图设计必须经过相关规划、建设、消防等政府部门及审图公司审核通过后才能施工,否则所造成的一切法律、经济责任及后果应由兴建单位及承包施工单位全部承担。		
注 Note		
审定 APPROVED BY	卢海涛	
审核 EXAMINED BY	卢海涛	
项目负责 CAPTAIN	廖慧明	
专业负责 CHIEF ENGI.	廖慧明	
校对 CHECKED BY	鲁江波	 
方案设计 SCHEME DESIGN	钟永秋	
设计 DESIGNED BY	钟永秋	
建设单位 CLIENT	南雄市水利建设工程建设管理中心	
建设地点 SITE	南雄市界址镇马荒村狗足湾移民村	
工程名称 PROJECT	南雄市界址镇马荒村狗足湾移民村美丽家园项目	
子项-单体名称 SUBPROJECT-UNIT	建筑优化-外立面分项	
图名 TITLE	E 外立面优化	
审批编号 APPROVAL NO.		
版次 EDITION NO.	日期 DATE	2024.12
图别 DRAWING TYPE	装施	图号 JS-07 DRAWING NO.
归档纪录 ARCHIVES:		




F立面方位示意图

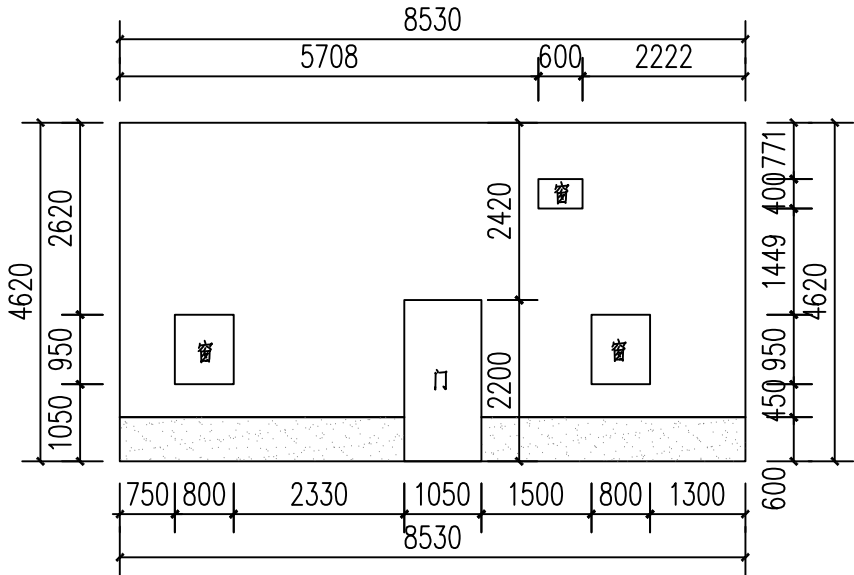


F—1立面 1:100

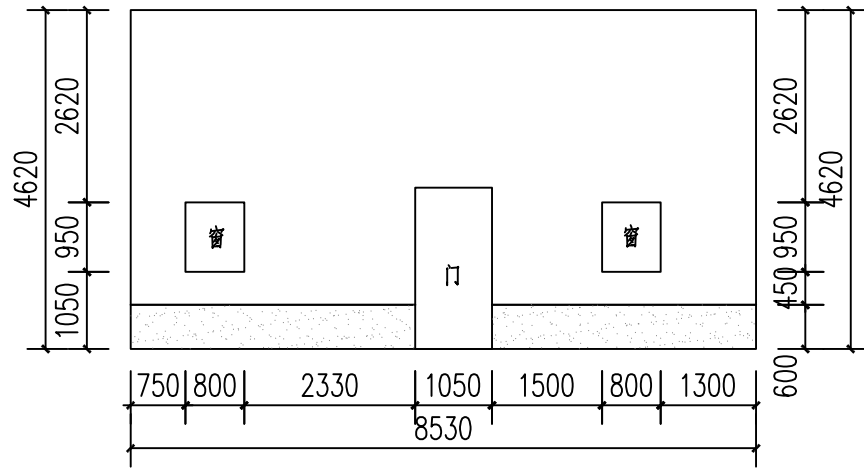


F—2立面 1:100

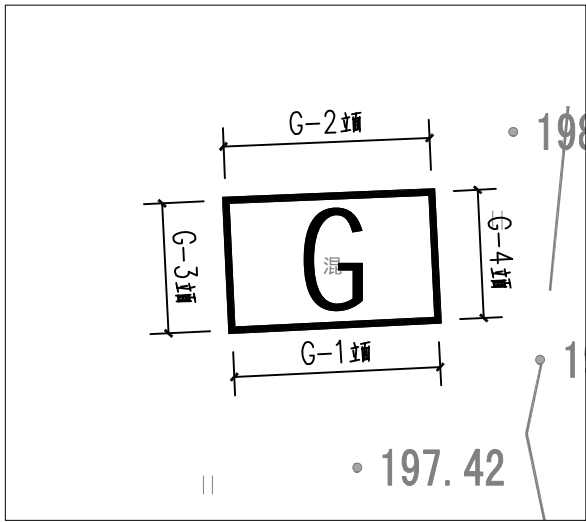


G立面方位示意图

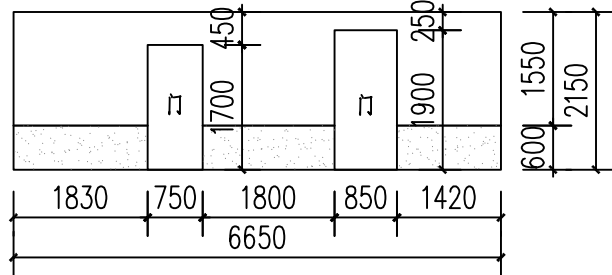


G—1立面 1:100

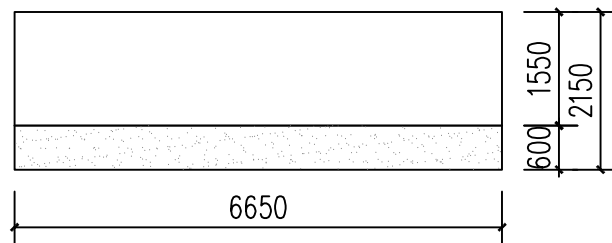



G—2立面 1:100

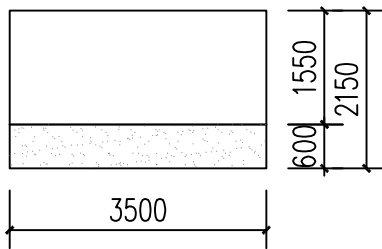

G—3立面 1:100

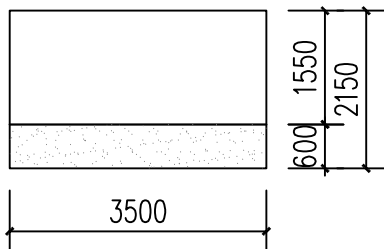

G—4立面 1:100

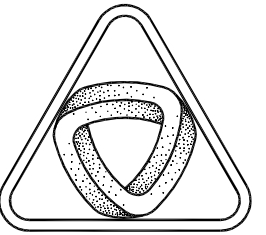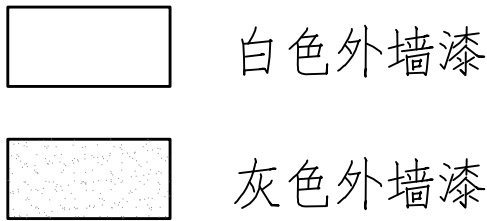

XIN GUANG SHA

广东新广厦建筑设计院有限公司

Guangdong Xingguangsha Architecture

Design Institute Co., Ltd.

建筑工程 甲级 编号 A144003751

城市规划 乙级 编号 [粤]城规编 (183001)

市政工程 乙级 编号 A244003758


(风景园林、给水、排水、道路、桥梁)

工程咨询 乙级 编号 20ZY (Y) 20


工程勘察 乙级 编号 B244003758

(岩土工程、工程测量、测试检测监测)


会 签 COORDINATION		
建 筑 ARCHT.		
园 林 GARDEN.		
结 构 STRUCT		
给 排 水 PLUMBING		
电 气 ELEC.		
暖 通/ 燃 气 HVAC/GAS		
附 注 DESCRIPTIONS		
1. 不可按图纸 (含CAD文件) 量取尺寸, 所有尺寸均须通过放样确定。未经我方同意不得使用、泄露、散布或复制本文件及其他资料, 违者必究。 2. 本施工图设计必须经过相关规划、建设、消防等政府部门及审图公司审核通过后才能施工, 否则所造成的一切法律、经济责任及后果应由兴建单位及承包施工单位全部承担。		
注 Note		
审 定 APPROVED BY	卢海涛	卢海涛
审 核 EXAMINED BY	卢海涛	卢海涛
项 目 负 责 CAPTAIN	廖慧明	廖慧明
专 业 负 责 CHIEF ENGL.	廖慧明	廖慧明
校 对 CHECKED BY	鲁江波	鲁江波
方 案 设 计 SCHEME DESIGN	钟永秋	钟永秋
设 计 DESIGNED BY	钟永秋	钟永秋
建 设 单 位 CLIENT	南雄市水利建设工程建设管理中心	
建 设 地 点 SITE	南雄市界址镇马荒村狗足湾移民村	
工 程 名 称 PROJECT	南雄市界址镇马荒村狗足湾移民村美丽家园项目	
子项-单体名称 SUBPROJECT-UNIT	建筑优化-外立面分项	
图 名 TITLE	F-G外立面优化	
审 批 编 号 APPROVAL NO.		
版 次 EDITION NO.	日 期 DATE	2024.12
图 别 DRAWING TYPE	装 施	图 号 JS-08 DRAWING NO.
归 档 纪 录 ARCHIVES:		

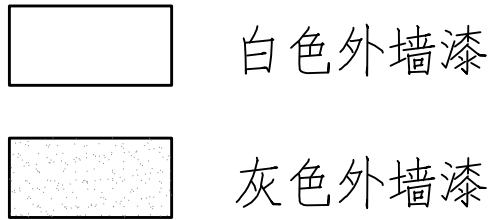


J立面方位示意图

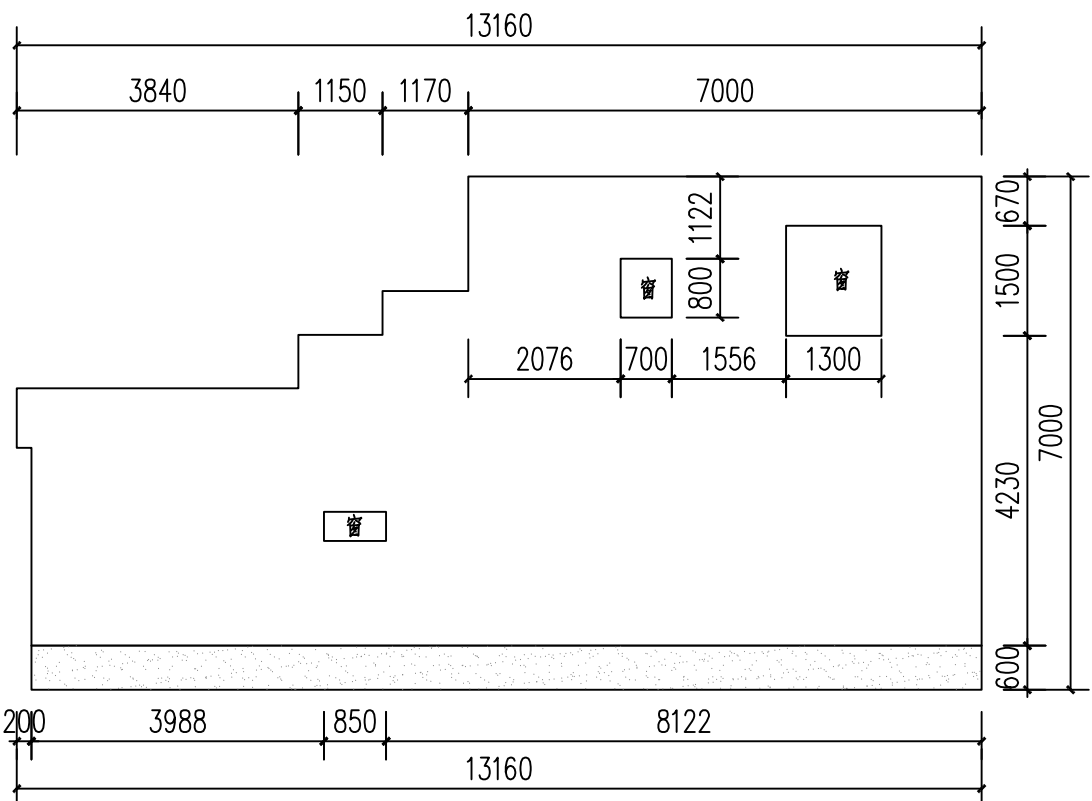


J-1立面 1:100

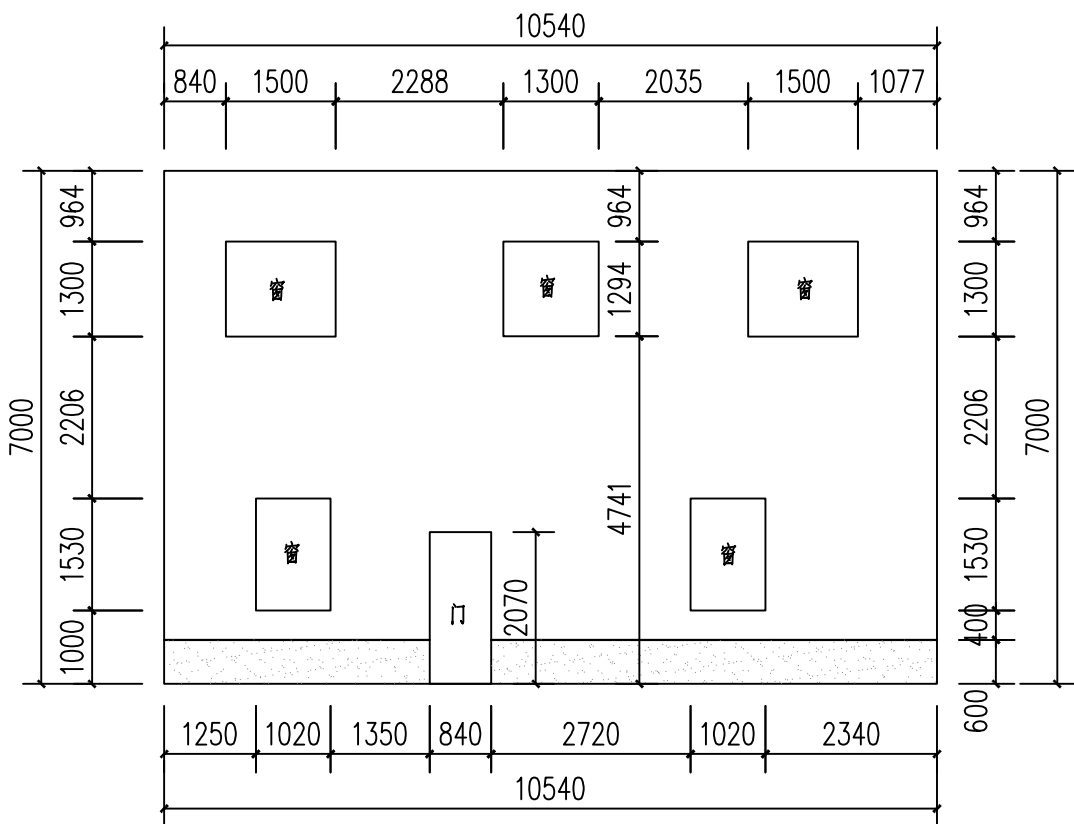


J-2立面 1:100

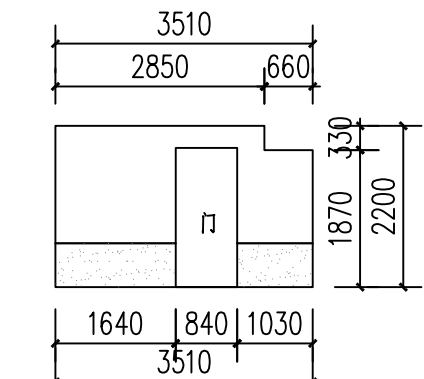


J-5立面 1:100

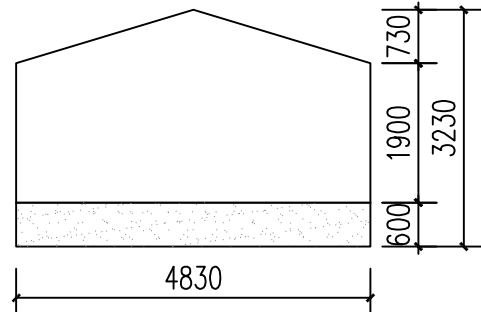


J-6立面 1:100

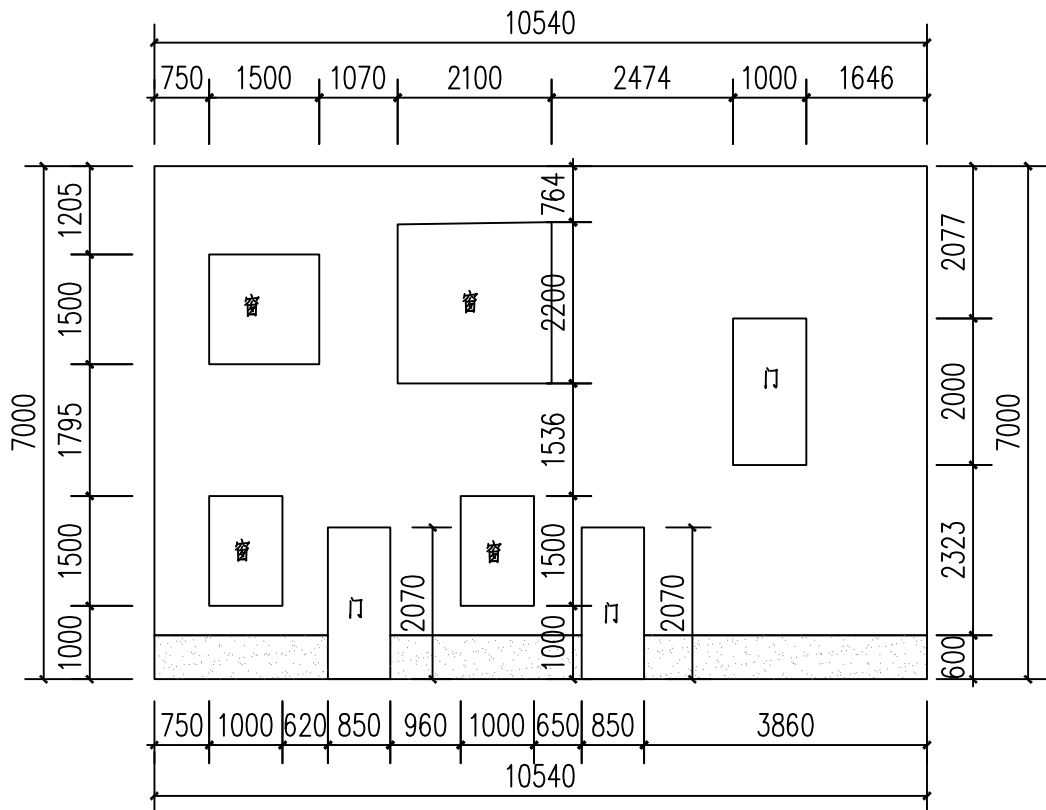

J-3立面 1:100

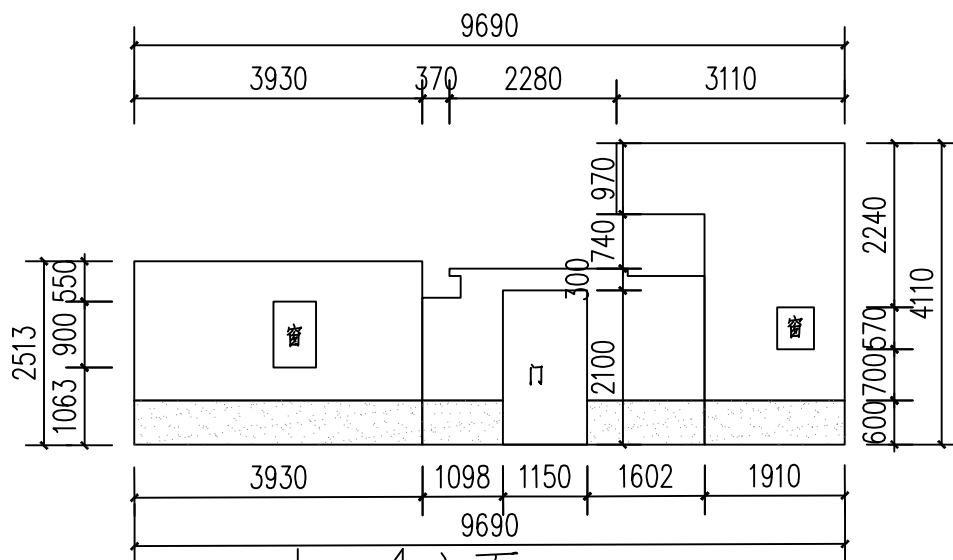

J-4立面 1:100

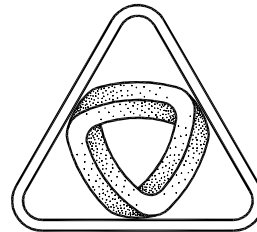

XIN GUANG SHA

广东新广厦建筑设计院有限公司

Guangdong Xinguangsha Architecture  
Design Institute Co., Ltd.

建筑工程 甲级 编号 A144003751

城市规划 乙级 编号 [粤]城规编 (183001)

市政工程 乙级 编号 A244003758

(风景园林、给水、排水、道路、桥梁)

工程咨询 乙级 编号 20ZY (Y) 20

工程勘察 乙级 编号 B244003758

(岩土工程、工程测量、测试检测监测)

会 签  
COORDINATION

建 筑 ARCHT.	
园 林 GARDEN.	
结 构 STRUCT	
给 排 水 PLUMBING	
电 气 ELEC.	
暖 通/ 燃 气 HVAC/GAS	

附 注  
DESCRIPTIONS

1. 不可按图纸 (含CAD文件) 量取尺寸, 所有尺寸均须通过放样确定。未经我方同意不得使用、泄露、散布或复制本文件及其他资料, 违者必究。
2. 本施工图设计必须经过相关规划、建设、消防等政府部门及审图公司审核通过后才能施工, 否则所造成的一切法律、经济责任及后果应由兴建单位及承包施工单位全部承担。

注  
Note

审 定 APPROVED BY	卢海涛	卢海涛
审 核 EXAMINED BY	卢海涛	卢海涛
项 目 负 责 CAPTAIN	廖慧明	廖慧明
专 业 负 责 CHIEF ENGL.	廖慧明	廖慧明
校 对 CHECKED BY	鲁江波	鲁江波
方 案 设 计 SCHEME DESIGN	钟永秋	钟永秋
设 计 DESIGNED BY	钟永秋	钟永秋

建 设 单 位  
CLIENT

建 设 地 点  
SITE

工 程 名 称  
PROJECT

子项-单体名称  
SUBPROJECT-UNIT

图 名  
TITLE

审 批 编 号  
APPROVAL NO.

版 次  
EDITION NO.

图 别  
DRAWING TYPE

归档纪录  
ARCHIVES:

日期  
DATE

图号  
DRAWING NO.